



ΕΦΗΜΕΡΙΣ ΤΗΣ ΚΥΒΕΡΝΗΣΕΩΣ

ΤΗΣ ΕΛΛΗΝΙΚΗΣ ΔΗΜΟΚΡΑΤΙΑΣ

ΤΕΥΧΟΣ ΤΕΤΑΡΤΟ

Αρ. Φύλλου 656

3 Αυγούστου 2006

ΑΠΟΦΑΣΕΙΣ

Αριθμ. 1742

Έγκριση συνολικών τροποποιήσεων ρυμοτομικού σχεδίου στη συνοικία Νέων Παγασών Δήμου Βόλου.

Ο ΓΕΝΙΚΟΣ ΓΡΑΜΜΑΤΕΑΣ
ΠΕΡΙΦΕΡΕΙΑΣ ΘΕΣΣΑΛΙΑΣ

Έχοντας υπόψη:

1. Τις διατάξεις των άρθρων 3, 9 και 70 του ν.δ. της 17.7.1923 (ΦΕΚ 228 Α) «Περί σχεδίων πόλεων κ.λπ.» όπως τροποποιήθηκε και συμπληρώθηκε μεταγενέστερα.

2. Τις διατάξεις του άρθρου 29 του ν. 2831/2000 (ΦΕΚ 140Α) «Περί τροποποίησης του Γενικού Οικοδομικού Κανονισμού (ν. 1577/85) και άλλων διατάξεων» όπως τροποποιήθηκε με τις διατάξεις του άρθρου 10 του ν.3044/2002 (ΦΕΚ 197 Α/27.8.2002).

3. Το π.δ/μα με το οποίο εγκρίθηκε η Πολεοδομική Μελέτη της συνοικίας Ν. Παγασών (ΦΕΚ 77Δ/3.2.1988).

4. Την υπ' αριθμ. 4992/2.2.2004 απόφαση της Υπουργού ΠΕΧΩΔΕ «Έγκριση πολεοδομικής μελέτης τμήματος της πολεοδομικής ενότητας Νέων Παγασών Δήμου Βόλου. (ΦΕΚ 246Δ/5.3.2004).

5. Τις αποφάσεις 227/2002 και 269/2003 του Δημοτικού Συμβουλίου Βόλου με τις οποίες κρίθηκαν οι ασκηθείσες ενστάσεις.

6. Το υπ' αριθμ. 3299/1427/16.6.2005 έγγραφο του Δήμου Βόλου με το οποίο διαβιβάσθηκε ο σχετικός φάκελος.

7. Το έγγραφο μας 2476/7.9.2005

8. Το Π7055/3062/9.12.2005 έγγραφο του Δήμου Βόλου με το οποίο διαβιβάσθηκαν σχέδια σύμφωνα με τις παρατηρήσεις του (7) σχετικού.

9. Την θετική γνωμοδότηση 7/2/24.1.2006 του Περιφερειακού Συμβουλίου Χωροταξίας Οικισμού και Περιβάλλοντος της ΔΙΠΕΧΩ Θεσσαλίας.

10. Το υπ' αριθμ. 457/Τυ/12.5.2006 έγγραφο της Δ/σης Δημοσίων Έργων με τη θεώρηση της οριογραμμής του ρέματος στο νότιο όριο του Ο.Τ. 109.

11. Το γεγονός ότι από τις κανονιστικές διατάξεις της Απόφασης αυτής δεν προκαλείται δαπάνη σε βάρος του Κρατικού Προϋπολογισμού και του οικείου Δήμου.

Επειδή

Η ανάγκη συνολικών τροποποιήσεων του ρυμοτομικού σχεδίου Ν. Παγασών προέκυψε από τη χάραξη της γραμμής αιγιαλού και παραλίας και από την οριοθέτηση των ρεμάτων της περιοχής.

Σε όλα τα παρόχθια οικοδομικά τετράγωνα ορίζεται η μεν οικοδομική γραμμή σε απόσταση 10μ. από την οριογραμμή του ρέματος, η δε ρυμοτομική σε θέση που να

εξασφαλίζει την διαμόρφωση κοινοχρήστου χώρου παρά το ρέμα σύμφωνα με τις διατάξεις του άρθρου 6 του κτιριοδομικού κανονισμού (αποφ 49977/3068/ 27/30.6.1989).

Το συνολικό ισοζύγιο των κοινοχρήστων χώρων στην περιοχή διατηρείται σταθερό, αποφασίζουμε:

Α. Εγκρίνονται οι συνολικές τροποποιήσεις του ρυμοτομικού σχεδίου στη συνοικία Νέων Παγασών Δήμου Βόλου σύμφωνα με το παραπάνω σκεπτικό όπως απεικονίζονται στις επτά πινακίδες σε κλ. 1:1000 που συνέταξε η Τοπογράφος Μηχανικός Αικατερίνη Κωνσταντινίδου και συγκεκριμένα:

1. Πινακίδες 07/03 - 08/03.

Διαπλάτυνση παραλιακού δρόμου με επιβολή πρασιάς πλάτους 5μ. στα Ο.Τ. 250-251. Επιβολή πρασιάς επί της οδού Ληδείας (πλάτους 4μ., 5μ.) και της παράλληλης προς την παραλιακή οδό (πλάτους 5μ.). Κατάργηση χαρακτηρισμού ως πεζοδρόμου της οδού μεταξύ των Ο.Τ. 189 και 190 (παραμένει ως δρόμος).

Μείωση της απότμησης στο Ο.Τ. 190. Δημιουργία Κ.Χ. με εκατέρωθεν πεζοδρόμους μεταξύ των Ο.Τ. 190 και 191 μετά την οριοθέτηση του ρέματος Τροποποίηση στα Ο.Τ. 190 και 191 επί της παραλιακής οδού λόγω αιγιαλού. Τροποποίηση της οδού μεταξύ των Ο.Τ. 191 και 192.

2. Πινακίδες 07/04 - 08/04.

Τροποποίηση των οικοδομικών γραμμών στα Ο.Τ. 179-181 και Ο.Τ. 182-183 λόγω της οριοθέτησης του ρέματος. Μετατροπή της πρασιάς στο δυτικό τμήμα του Ο.Τ. 176 σε οικοδομήσιμο χώρο για πολεοδομικούς λόγους.

3. Πινακίδες 08/05 - 09/05.

Λόγω του ρέματος τροποποιούνται οι οικοδομικές γραμμές στα Ο.Τ. 109-110. Τροποποιείται η χάραξη στην παραλιακή οδό με επιβολή πρασιάς 5μ. λόγω αιγιαλού. Παραχώρηση τμήματος Κ.Χ. για δημιουργία Πνευματικού Κέντρου στο Ο.Τ. 141. 4. Πινακίδα 09/06.

Μείωση κοινοχρήστου χώρου στο Ο.Τ. 83.

Β. Δεν εγκρίνεται η μείωση του κοινοχρήστου χώρου μεταξύ των Ο.Τ. 109-110 (πιν. 09/05), και η κατάργηση του πεζοδρόμου στα όρια του οικοδομικού τετραγώνου του Ο.Τ. 20 (Πινακίδα 11/07), δηλαδή στα σημεία αυτά το συγκεκριμένο σχέδιο να παραμένει ως έχει.


Η ισχύς της παρούσας απόφασης αρχίζει από τη δημοσίευση της στην Εφημερίδα της Κυβερνήσεως.

Η απόφαση αυτή να δημοσιευθεί στην Εφημερίδα της Κυβερνήσεως.


Λάρισα, 17 Μαΐου 2006

Ο Γενικός Γραμματέας Περιφέρειας
ΦΩΤΙΟΣ ΓΚΟΥΠΑΣ



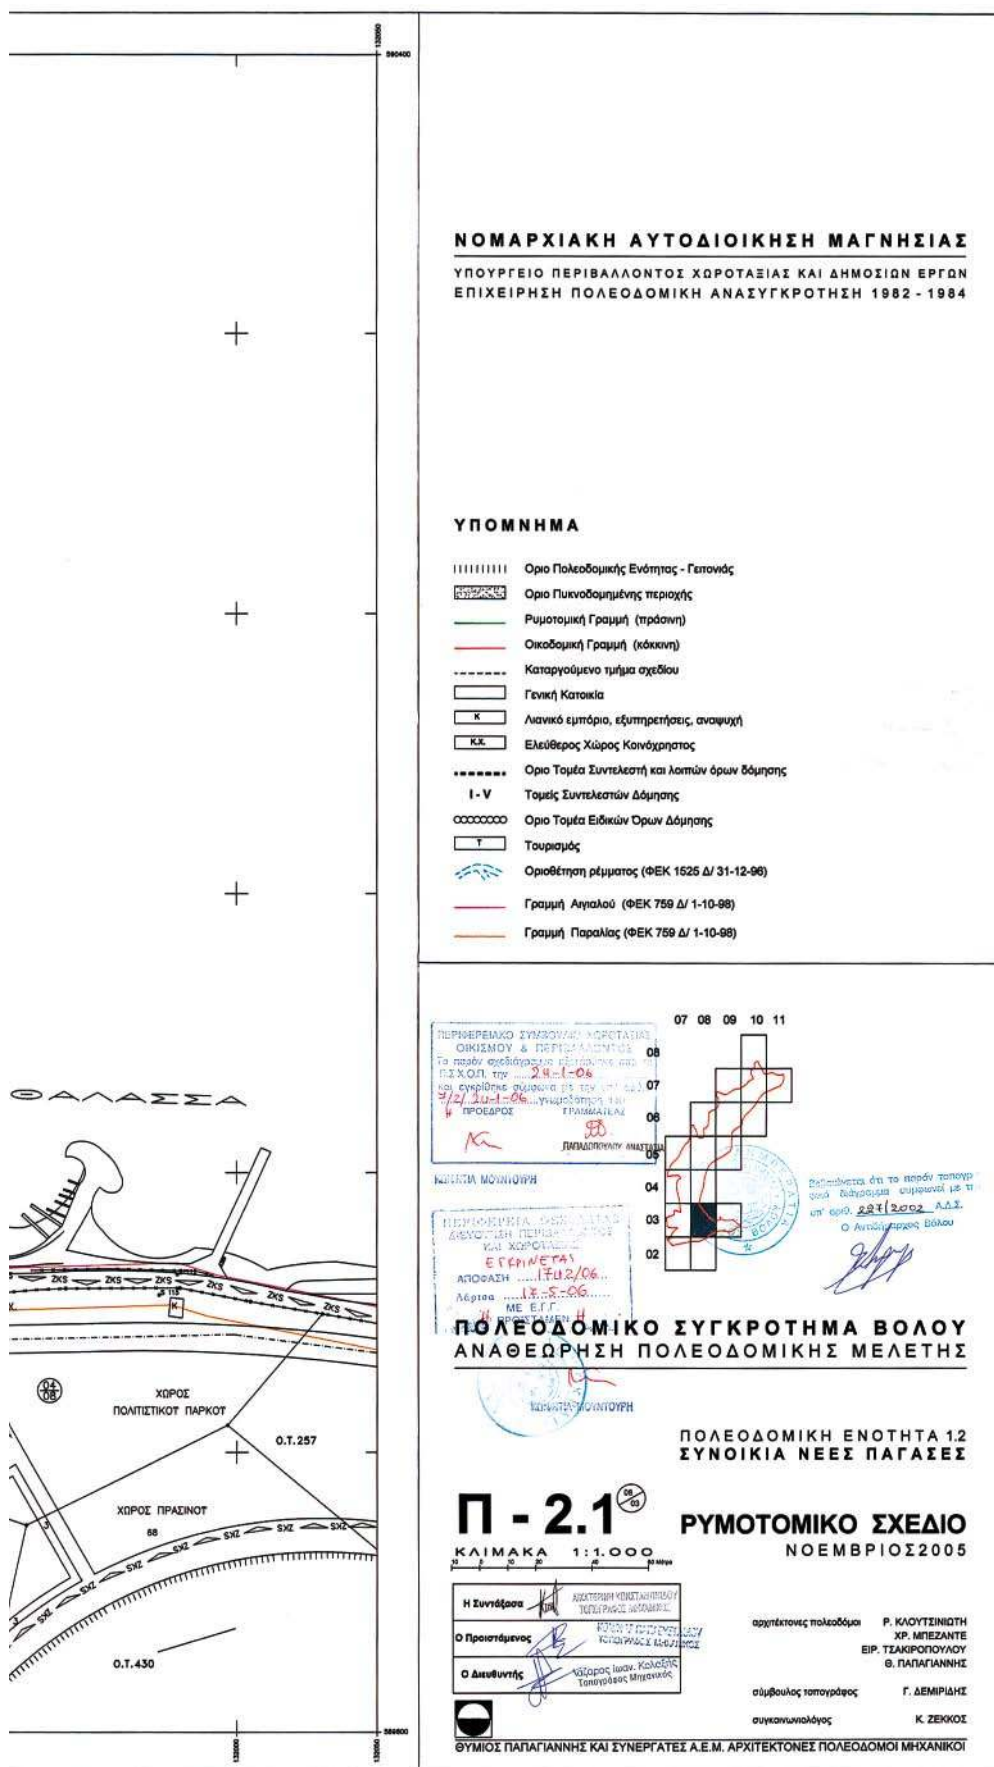



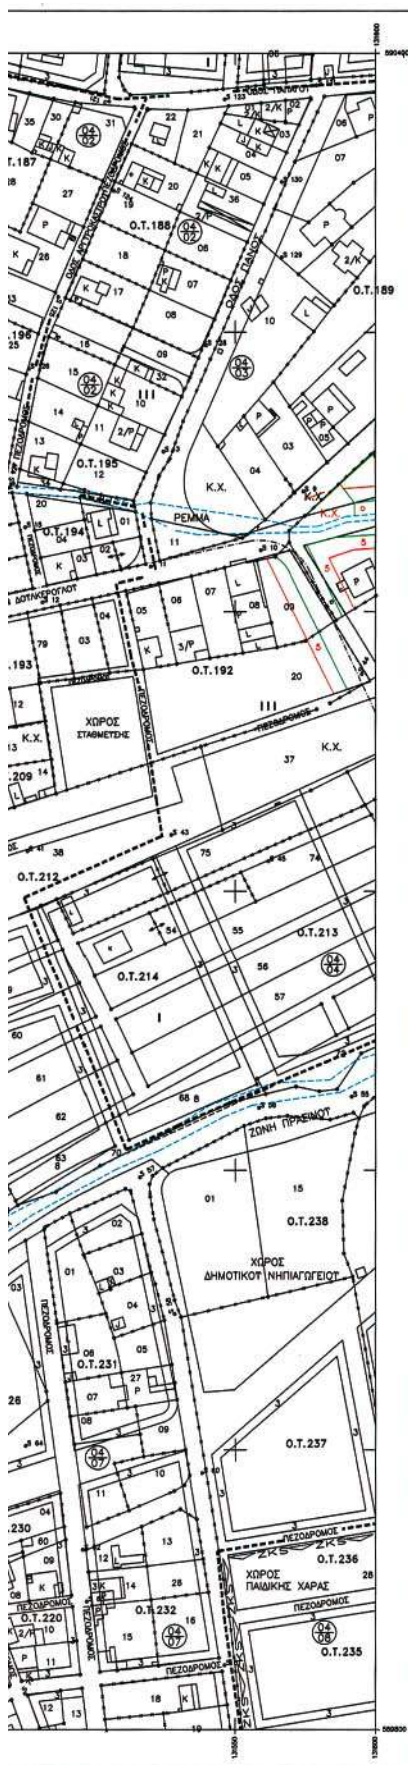

ΝΟΜΑΡΧΙΑΚΗ ΑΥΤΟΔΙΟΙΚΗΣΗ ΜΑΓΝΗΣΙΑΣ

ΥΠΟΥΡΓΕΙΟ ΠΕΡΙΒΑΛΛΟΝΤΟΣ ΧΩΡΟΤΑΞΙΑΣ ΚΑΙ ΔΗΜΟΣΙΩΝ ΕΡΓΩΝ
ΕΠΙΧΕΙΡΗΣΗ ΠΟΛΕΟΔΟΜΙΚΗ ΑΝΑΣΥΓΚΡΟΤΗΣΗ 1982 - 1984

ΥΠΟΜΝΗΜΑ

- Οριο Πολεοδομικής Ενότητας - Γετονιάς
- Οριο Πυκνοδομημένης περιοχής
- Ρυμοτομική Γραμμή (πράσινη)
- Οικοδομική Γραμμή (κόκκινη)
- Καταργούμενο τμήμα σχεδίου
- Γενική Κατοικία
- Κ. Λιανό εμπόριο, εξυπηρέτησης, αναψυχής
- Κ.Κ. Ελεύθερος Χώρος Κονάχρηστος
- Οριο Τομέα Συντελεστή και λοιπών όρων δόμησης
- I - V Τομείς Συντελεστών Δόμησης
- Οριο Τομέα Ειδικών Όρων Δόμησης
- Τ. Τουρισμός
- Οριοθέτηση ρέματος (ΦΕΚ 1525 Δ/ 31-12-86)
- Γραμμή Αιγαίου (ΦΕΚ 759 Δ/ 1-10-88)
- Γραμμή Παράλιας (ΦΕΚ 759 Δ/ 1-10-88)



ΠΕΡΙΦΕΡΕΙΑ ΣΤΕΡΕΑΣ ΕΛΛΑΔΟΣ
ΔΙΕΥΘΥΝΣΗ ΓΕΩΜΕΤΡΙΚΩΝ ΕΡΓΩΝ
ΤΕΧΝΙΚΗ ΥΠΗΡΕΣΙΑ
Το παρόν σχέδιο αφορά στην
ΕΚΤΙΜΗΣΗ ΤΗΣ ΕΠΙΡΡΟΗΣ
ΕΝΕΡΓΕΙΑΣ ΣΤΟ ΠΕΡΙΒΑΛΛΟΝ
ΑΝΑΘΕΩΡΗΣΗ ΠΟΛΕΟΔΟΜΙΚΗΣ ΜΕΛΕΤΗΣ
ΜΕ Ε.Γ.Γ.
ΑΔΡΕΙΑ ... 17.02.06 ...
ΠΡΟΪΣΤΑΜΕΝΗ
ΕΛΕΥΘΕΡΙΑ ΜΟΥΝΤΟΥΡΗ

ΠΟΛΕΟΔΟΜΙΚΟ ΣΥΓΚΡΟΤΗΜΑ ΒΟΛΟΥ
ΑΝΑΘΕΩΡΗΣΗ ΠΟΛΕΟΔΟΜΙΚΗΣ ΜΕΛΕΤΗΣ

Π - 2.1
ΚΑΙΜΑΚΑ 1:1.000
ΡΥΜΟΤΟΜΙΚΟ ΣΧΕΔΙΟ
ΝΟΕΜΒΡΙΟΣ 2005


Η Συντάκτρια
Ο Προϊστάμενος
Ο Διευθυντής


αρχιτέκτονες πολεοδομίας
Ρ. ΚΑΟΥΤΣΙΝΙΩΤΗ
ΧΡ. ΜΠΕΖΑΝΤΕ
ΕΠ. ΤΣΑΚΙΡΟΠΟΥΛΟΥ
Θ. ΠΑΠΑΓΙΑΝΝΗΣ


σύμβουλος τοπογράφος
Γ. ΔΕΜΙΡΔΑΝΗΣ

συγκοινωνολόγος
Κ. ΖΕΚΚΟΣ

ΘΥΜΙΟΣ ΠΑΠΑΓΙΑΝΝΗΣ ΚΑΙ ΣΥΝΕΡΓΑΤΕΣ Α.Ε.Μ. ΑΡΧΙΤΕΚΤΟΝΕΣ ΠΟΛΕΟΔΟΜΟΙ ΜΗΧΑΝΙΚΟΙ

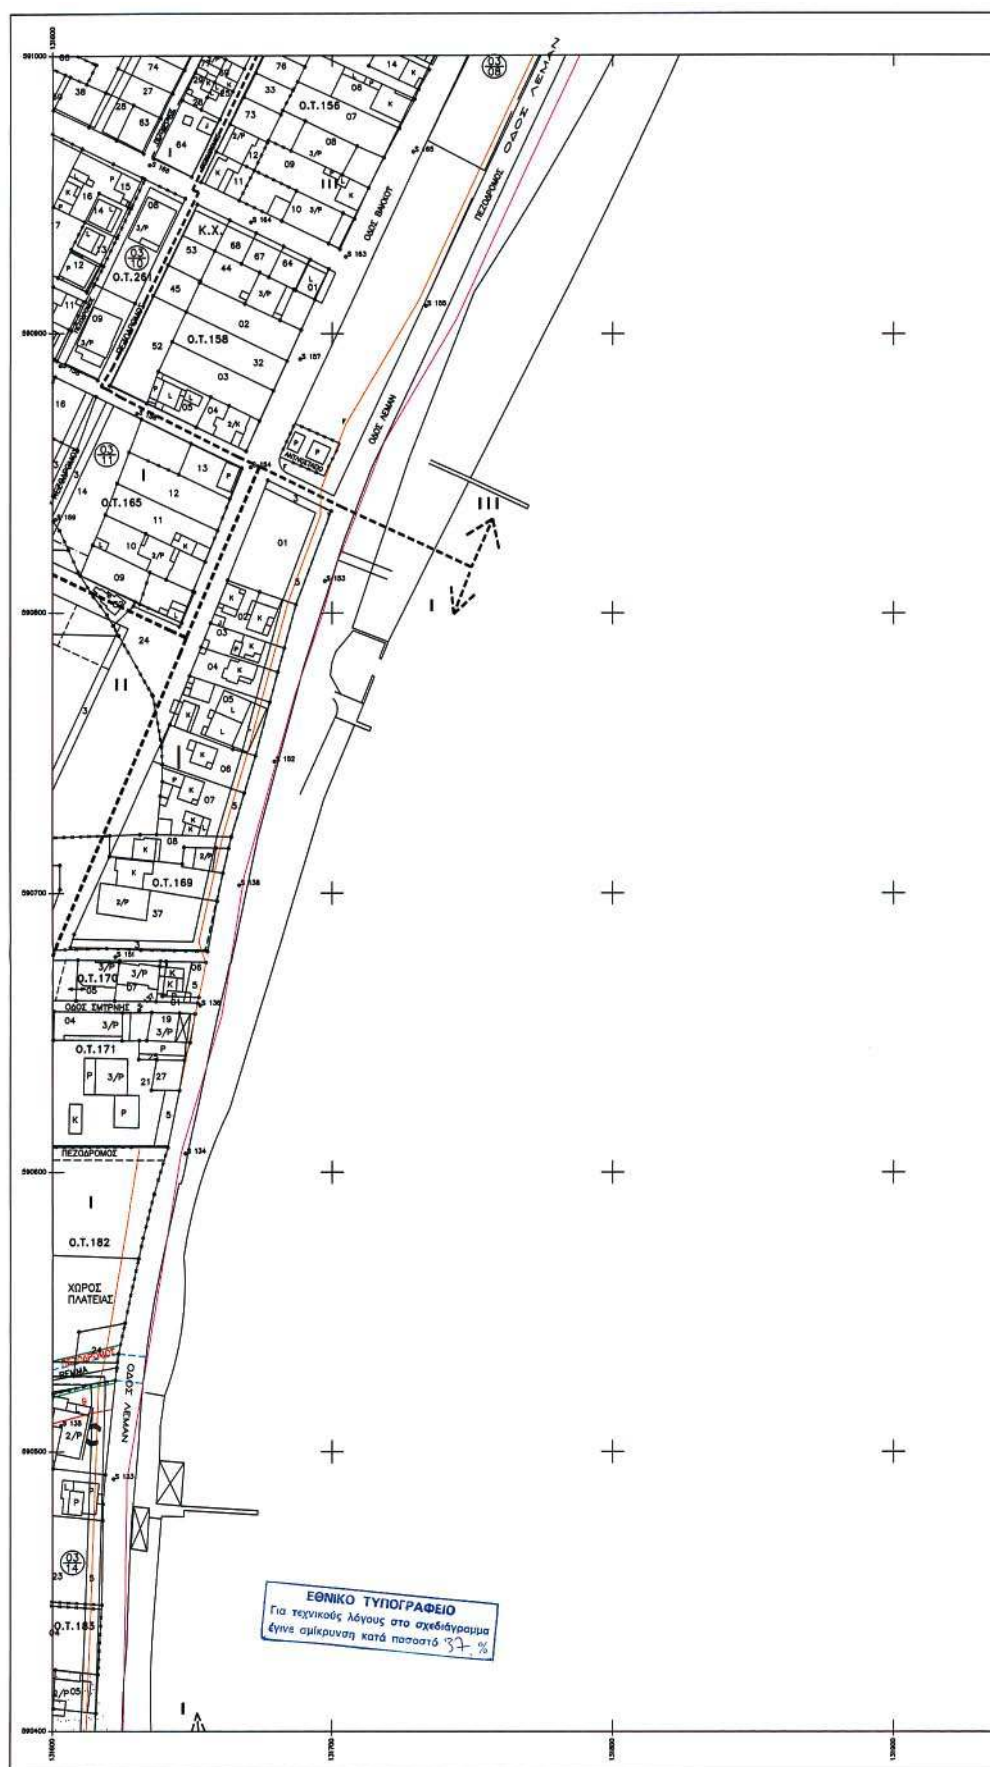

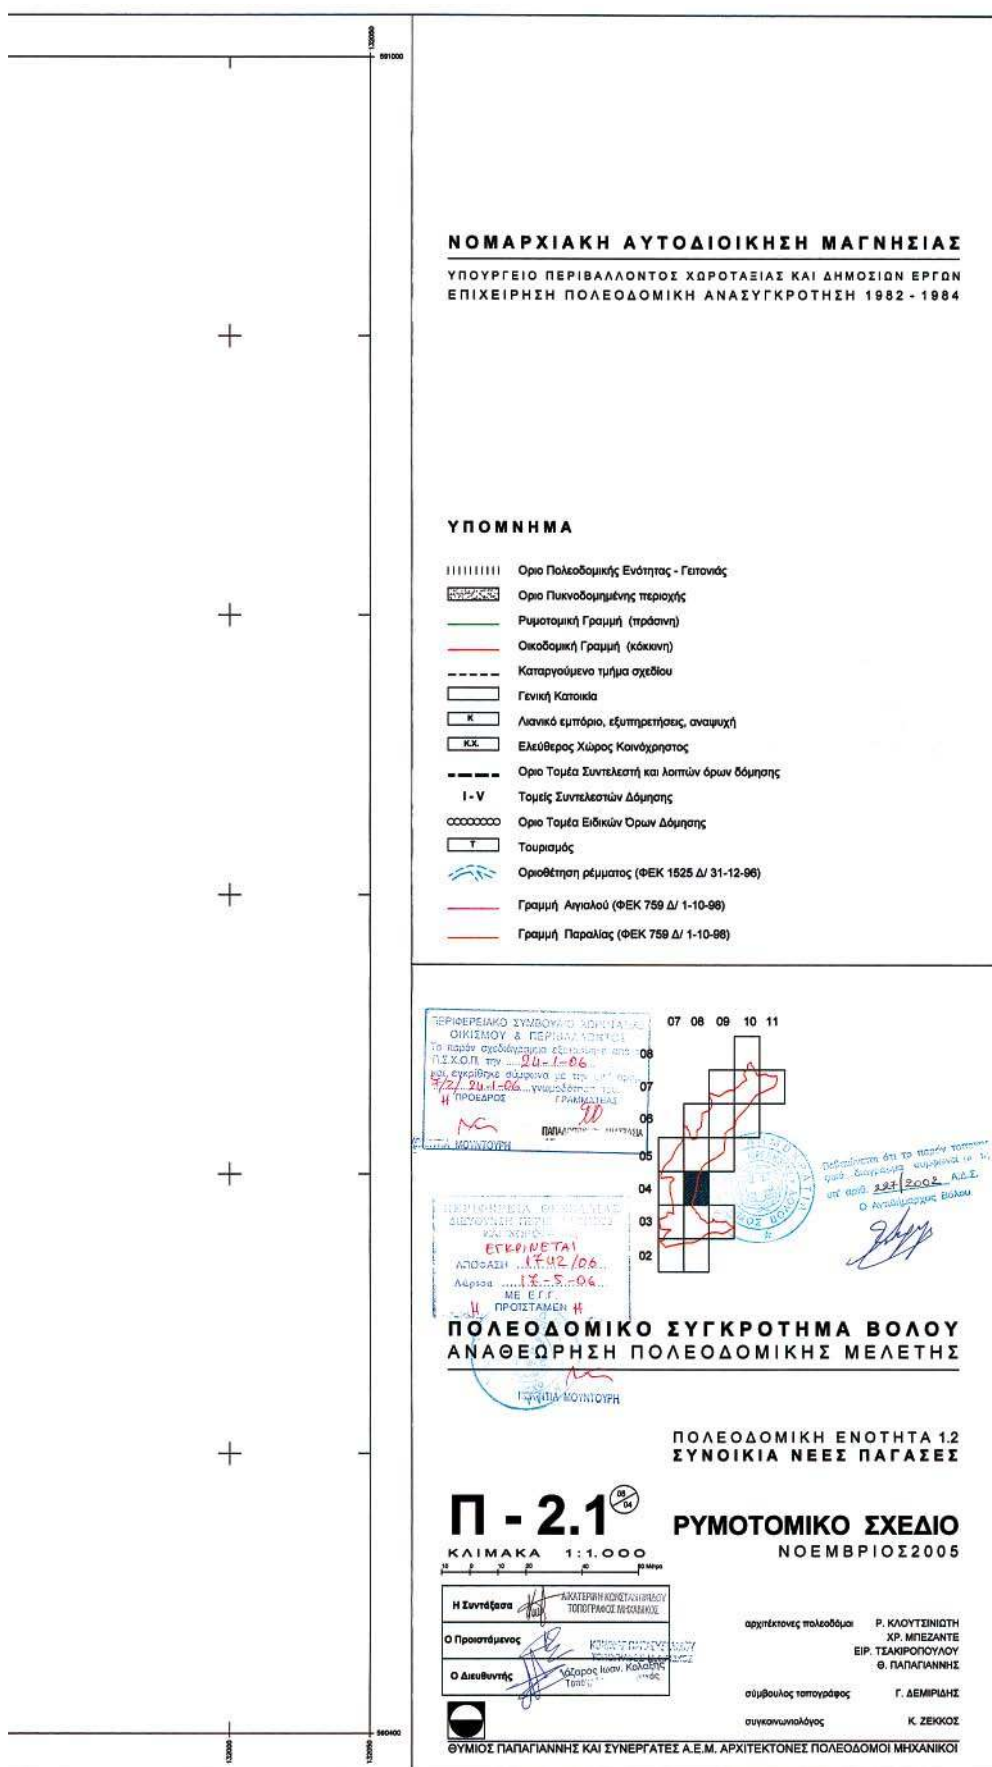

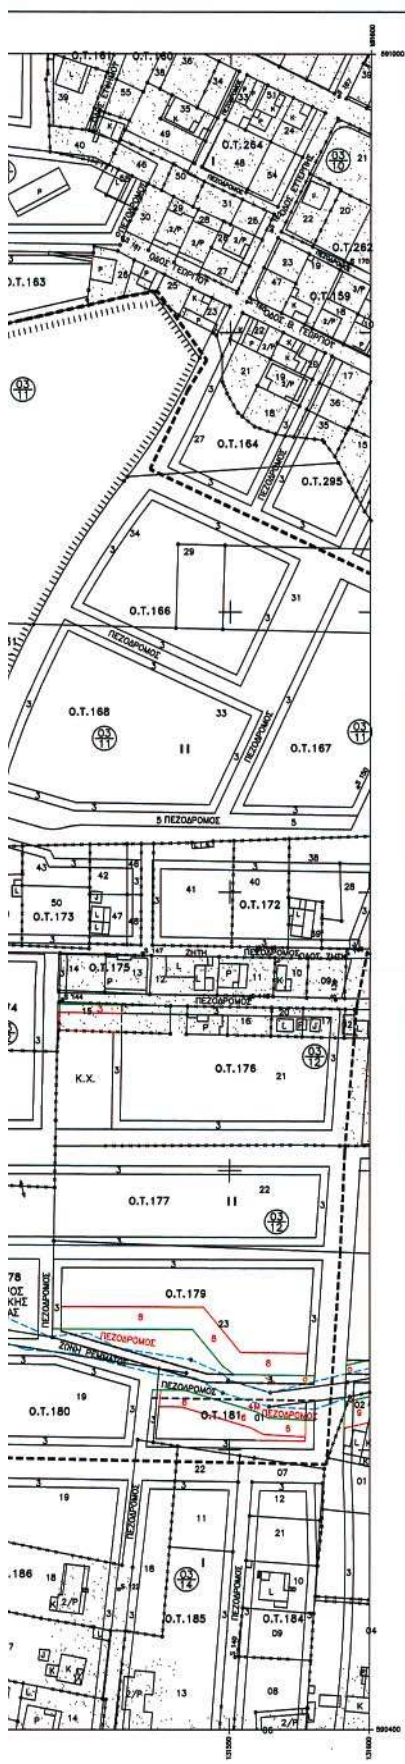

ΝΟΜΑΡΧΙΑΚΗ ΑΥΤΟΔΙΟΙΚΗΣΗ ΜΑΓΝΗΣΙΑΣ

ΥΠΟΥΡΓΕΙΟ ΠΕΡΙΒΑΛΛΟΝΤΟΣ ΧΩΡΟΤΑΞΙΑΣ ΚΑΙ ΔΗΜΟΣΙΩΝ ΕΡΓΩΝ
ΕΠΙΧΕΙΡΗΣΗ ΠΟΛΕΟΔΟΜΙΚΗ ΑΝΑΣΥΓΚΡΟΤΗΣΗ 1982 - 1984

ΥΠΟΜΝΗΜΑ

- Οριο Πολεοδομικής Ενότητας - Γετονιάς
- Οριο Πυκνοδομημένης περιοχής
- Ρυμοτομική Γραμμή (πράσινη)
- Οικοδομική Γραμμή (κόκκινη)
- Καταργούμενο τμήμα σχεδίου
- Γενική Κατοικία
- Λιανικό εμπόριο, εξυπηρέτησεις, αναψυχή
- Ελεύθερος Χώρος Κοινόχρηστος
- Οριο Τομέα Συντελεστή και λοιπών όρων δόμησης
- Τομείς Συντελεστών Δόμησης
- Οριο Τομέα Ειδικών Όρων Δόμησης
- Τουρισμός
- Οριοθέτηση ρέματος (ΦΕΚ 1525 Δ/ 31-12-96)
- Γραμμή Αιγαίου (ΦΕΚ 759 Δ/ 1-10-98)
- Γραμμή Παράλιας (ΦΕΚ 759 Δ/ 1-10-98)

ΠΕΡΙΦΕΡΕΙΑΚΟ ΣΥΜΒΟΥΛΙΟ ΧΩΡΟΤΑΞΙΑΣ
ΟΙΚΙΣΜΟΥ & ΠΕΡΙΦΕΡΕΙΑΚΟ ΣΥΜΒΟΥΛΙΟ
ΤΑ ΚΑΘΩΝ ΣΥΝΔΕΛΛΑΓΜΑΤΑ ΕΠΙΣΤΗΜΟΝΕΣ ΚΑΙ ΤΕΧΝΙΚΟΙ
Π.Ε.Χ.Ο.Π. Π.Ν. 24-1-06
ΚΑΙ ΕΚΔΙΔΕΚΤΕΣ ΣΥΜΦΩΝΑ ΜΕ ΤΗΝ ΑΡΧΗ ΤΗΣ
27/04-06 ΓΝΩΜΟΔΟΤΗΣΗΣ ΤΩΝ
ΕΠΙΜΕΛΕΤΩΝ

ΕΚΠΡΟΣΤΑΣΗ ΕΠΙΧΕΙΡΗΣΙΑΣ
ΔΕΥΤΕΡΟΝΟΜΙΑΣ
ΕΚΠΡΟΣΤΑΣΗ
ΑΠΟΦΑΣΗ 1742/06
Λόγισμα 17-5-06
ΜΕ Ε.Ε.Γ.
Η ΠΡΟΤΑΞΗ Η

ΠΟΛΕΟΔΟΜΙΚΟ ΣΥΓΚΡΟΤΗΜΑ ΒΟΛΟΥ ΑΝΑΘΕΩΡΗΣΗ ΠΟΛΕΟΔΟΜΙΚΗΣ ΜΕΛΕΤΗΣ

ΠΟΛΕΟΔΟΜΙΚΗ ΕΝΟΤΗΤΑ 1.2
ΣΥΝΟΙΚΙΑ ΝΕΕΣ ΠΑΓΑΣΕΣ

Π - 2.1
ΚΛΙΜΑΚΑ 1:1.000


ΡΥΜΟΤΟΜΙΚΟ ΣΧΕΔΙΟ
ΝΟΕΜΒΡΙΟΣ 2005


Η Συντάκτρια
Ο Προστέλλων
Ο Διευθυντής

αρχιτέκτονες πολεοδομία
Ρ. ΚΛΟΥΤΣΙΝΙΩΤΗ
ΧΡ. ΜΠΕΖΑΝΤΕ
ΕΙΡ. ΤΣΑΚΙΡΟΠΟΥΛΟΥ
Θ. ΠΑΠΑΓΙΑΝΝΗΣ

σύμβουλος τοπογράφος
Γ. ΔΕΜΠΡΙΔΗΣ
συγκοινωνολόγος
Κ. ΖΕΚΚΟΣ

ΘΥΜΙΟΣ ΠΑΠΑΓΙΑΝΝΗΣ ΚΑΙ ΣΥΝΕΡΓΑΤΕΣ Α.Ε.Μ. ΑΡΧΙΤΕΚΤΟΝΕΣ ΠΟΛΕΟΔΟΜΟΙ ΜΗΧΑΝΙΚΟΙ

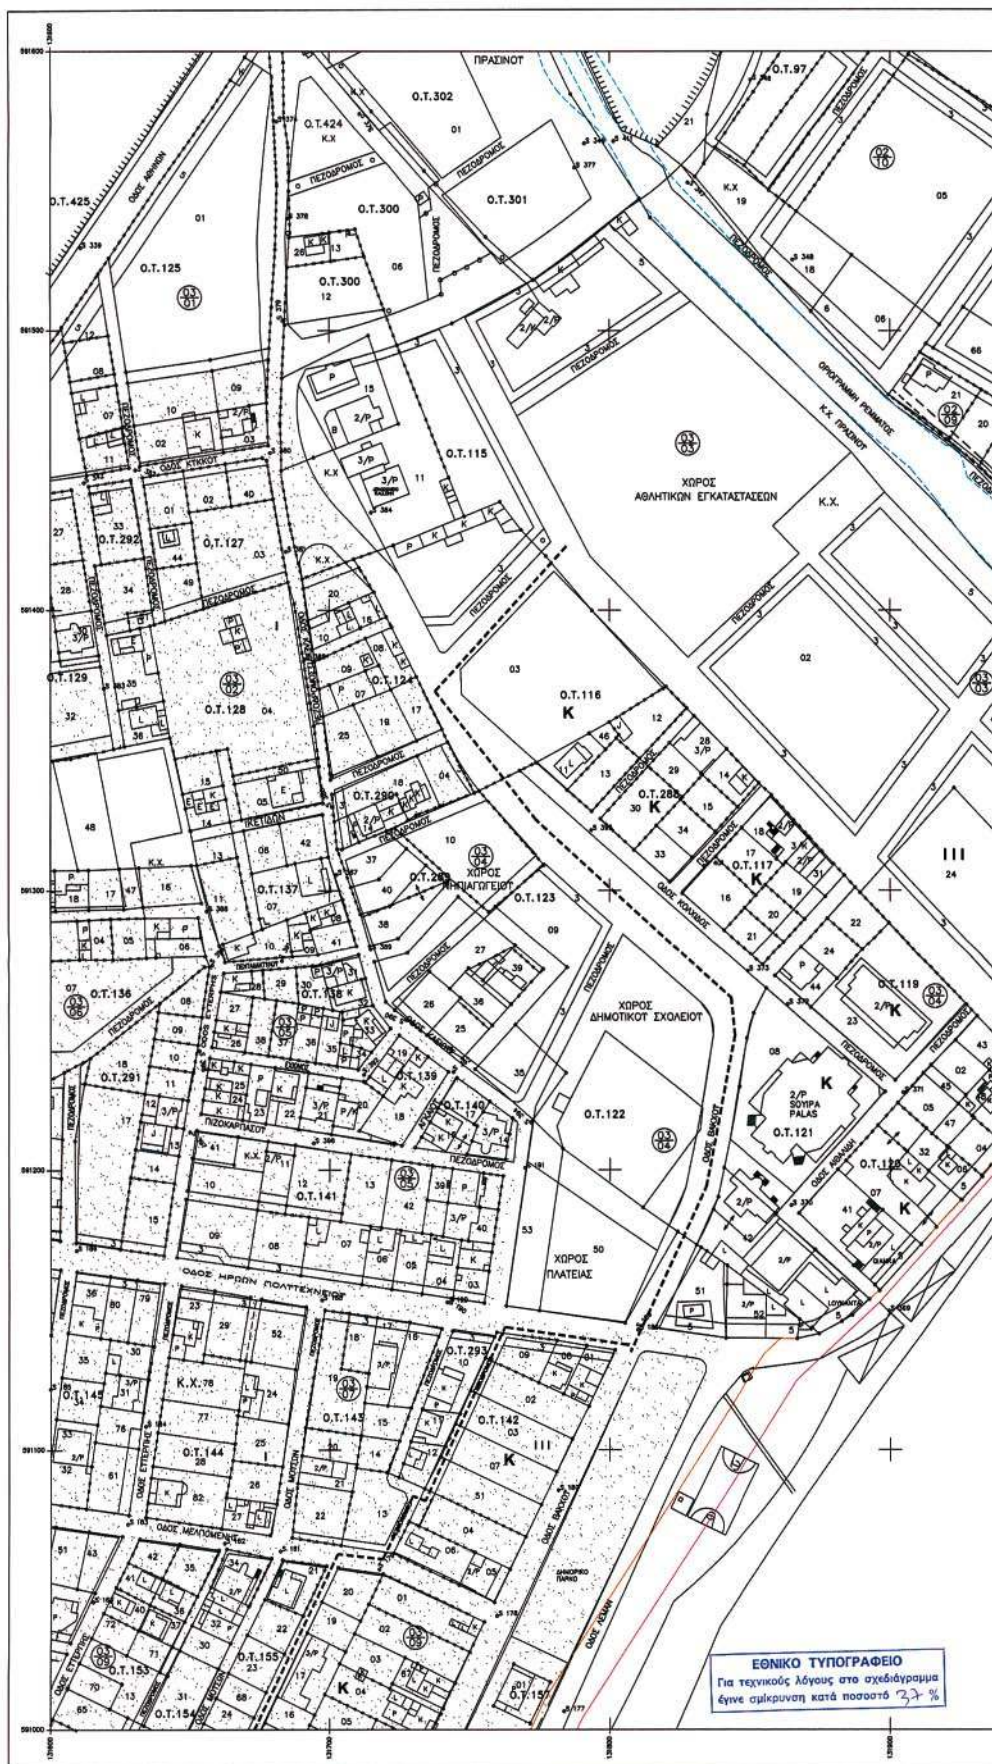

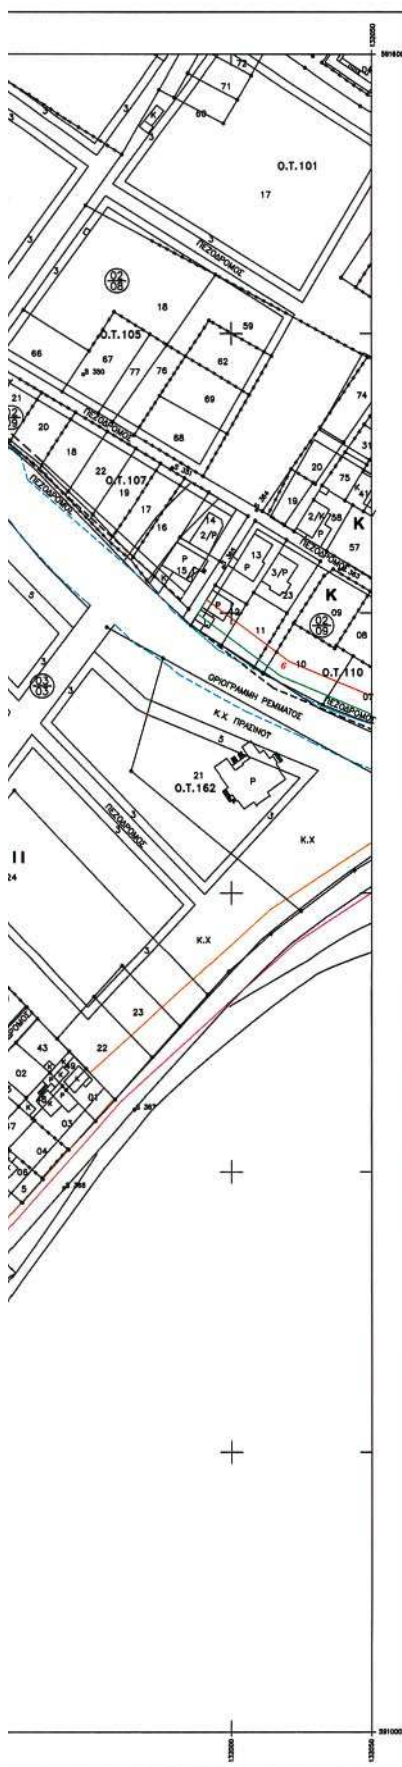

ΝΟΜΑΡΧΙΑΚΗ ΑΥΤΟΔΙΟΙΚΗΣΗ ΜΑΓΝΗΣΙΑΣ

ΥΠΟΥΡΓΕΙΟ ΠΕΡΙΒΑΛΛΟΝΤΟΣ ΧΩΡΟΤΑΞΙΑΣ ΚΑΙ ΔΗΜΟΣΙΩΝ ΕΡΓΩΝ
ΕΠΙΧΕΙΡΗΣΗ ΠΟΛΕΟΔΟΜΙΚΗ ΑΝΑΣΥΓΚΡΟΤΗΣΗ 1982 - 1984

ΥΠΟΜΝΗΜΑ

- Οριο Πολεοδομικής Ενότητας - Γετονιάς
- Οριο Πυκνοδομημένης περιοχής
- Ρυμοτομική Γραμμή (πράσινη)
- Οικοδομική Γραμμή (κόκκινη)
- Καταργούμενο τμήμα σχεδίου
- Γενική Κατοικία
- Κ Λιανικό εμπόριο, εξυπηρέτησεις, αναψυχή
- Κ.Κ. Ελεύθερος Χώρος Κοινόχρηστου
- Οριο Τομέα Συντελεστή και λοιπών όρων δόμησης
- I-V Τομείς Συντελεστών Δόμησης
- Οριο Τομέα Ειδικών Όρων Δόμησης
- Τ Τουρισμός
- Οριοθέτηση ρέματος (ΦΕΚ 1525 Δ/ 31-12-96)
- Γραμμή Αθιαλού (ΦΕΚ 759 Δ/ 1-10-98)
- Γραμμή Παραλίας (ΦΕΚ 759 Δ/ 1-10-98)



ΠΟΛΕΟΔΟΜΙΚΟ ΣΥΓΚΡΟΤΗΜΑ ΒΟΛΟΥ ΑΝΑΘΕΩΡΗΣΗ ΠΟΛΕΟΔΟΜΙΚΗΣ ΜΕΛΕΤΗΣ

ΠΟΛΕΟΔΟΜΙΚΗ ΕΝΟΤΗΤΑ 1.2
ΣΥΝΟΙΚΙΑ ΝΕΕΣ ΠΑΓΑΣΕΣ


Π - 2.1
ΚΑΙΜΑΚΑ 1:1.000

ΡΥΜΟΤΟΜΙΚΟ ΣΧΕΔΙΟ
ΝΟΕΜΒΡΙΟΣ 2005

Η Συντάξας	ΑΝΤΙΣΤΡΟΦΗ ΚΑΤΑΣΤΑΣΗ
Ο Προϊστάμενος	ΥΠΟΛΟΓΙΣΤΗΣ
Ο Διευθυντής	ΕΛΛΗΝΙΚΗ ΚΑΤΑΣΤΑΣΗ

αρχιτέκτονες πολεοδομίας
Ρ. ΚΑΟΥΤΣΙΝΟΤΗ
ΧΡ. ΜΠΕΖΑΝΤΕ
ΕΙΡ. ΤΣΑΚΙΡΟΠΟΥΛΟΥ
Θ. ΠΑΠΑΓΙΑΝΝΗΣ
σύμβουλος τοπογράφος
Γ. ΔΕΜΙΡΛΑΗΣ
συγκοινωνολόγος
Κ. ΖΕΚΚΟΣ

ΘΥΜΙΟΣ ΠΑΠΑΓΙΑΝΝΗΣ ΚΑΙ ΣΥΝΕΡΓΑΤΕΣ Α.Ε.Μ. ΑΡΧΙΤΕΚΤΟΝΕΣ ΠΟΛΕΟΔΟΜΟΙ ΜΗΧΑΝΙΚΟΙ

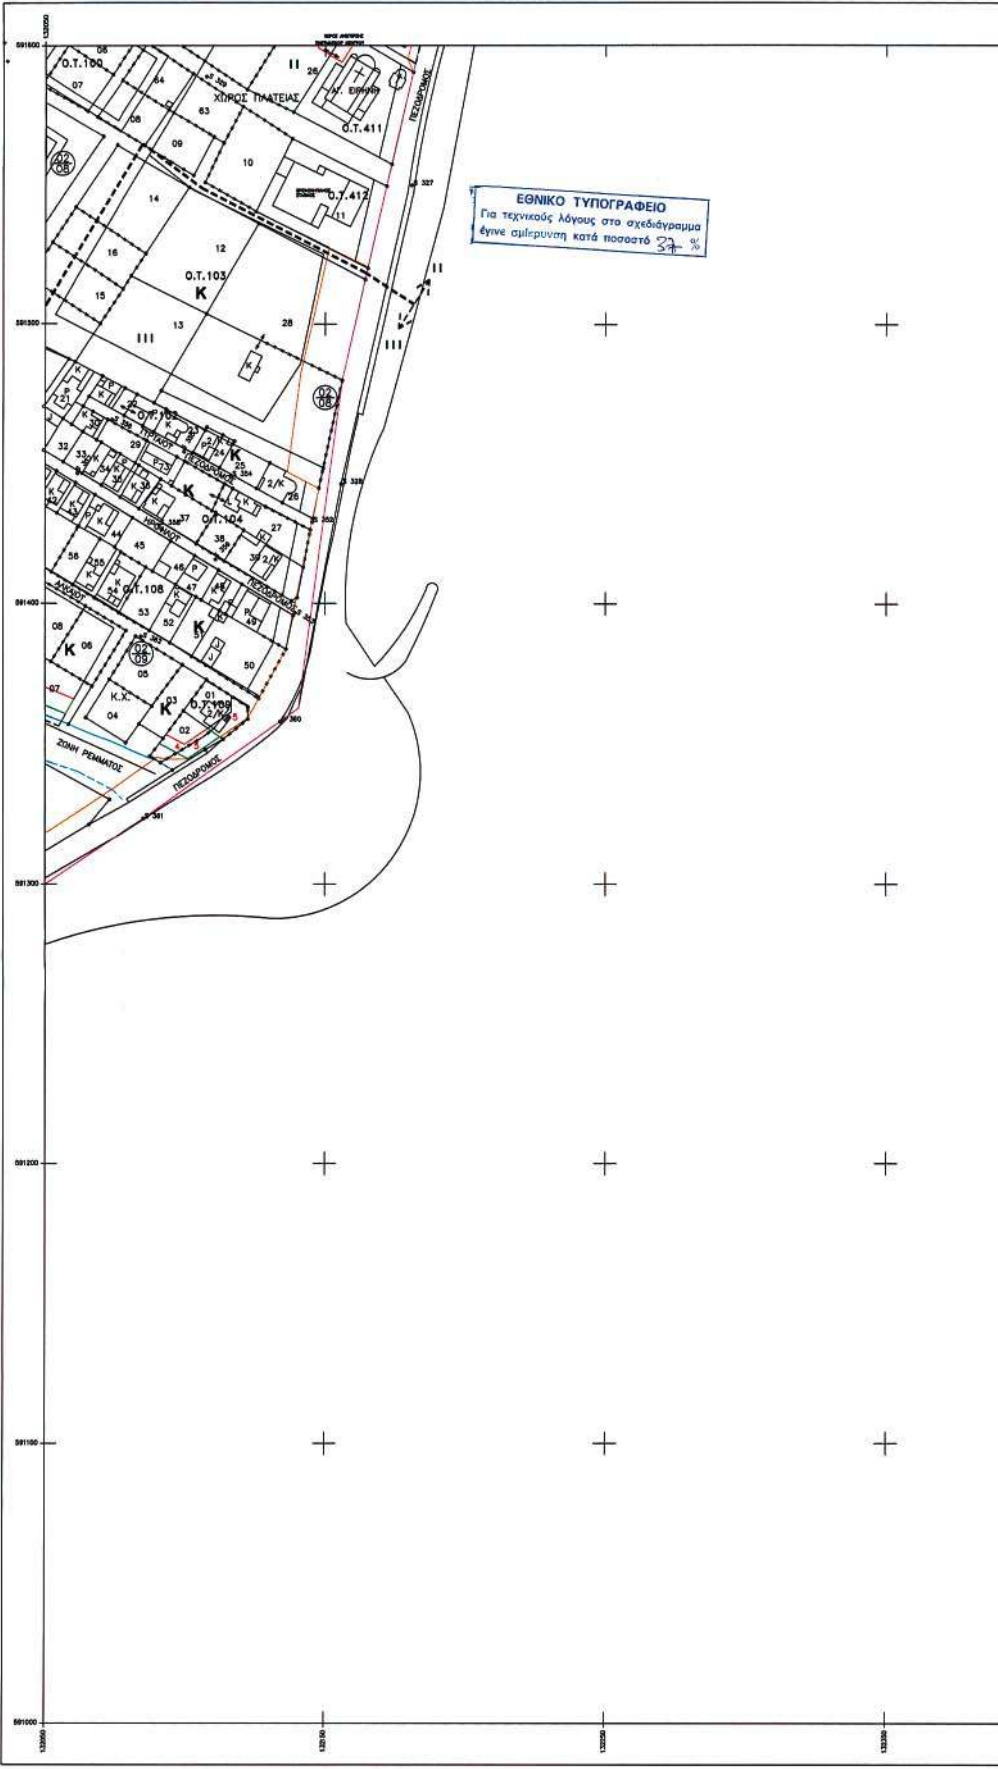

1:2000
30000

+

+

+

+

+

+

+

1:2000
30000

ΝΟΜΑΡΧΙΑΚΗ ΑΥΤΟΔΙΟΙΚΗΣΗ ΜΑΓΝΗΣΙΑΣ
ΥΠΟΥΡΓΕΙΟ ΠΕΡΙΒΑΛΛΟΝΤΟΣ ΧΩΡΟΤΑΞΙΑΣ ΚΑΙ ΔΗΜΟΣΙΩΝ ΕΡΓΩΝ
ΕΠΙΧΕΙΡΗΣΗ ΠΟΛΕΟΔΟΜΙΚΗ ΑΝΑΣΥΓΚΡΟΤΗΣΗ 1982 - 1984

ΥΠΟΜΝΗΜΑ

- Οριο Πολεοδομικής Ενότητας - Γετονιάς
- Οριο Πυκνοδομημένης περιοχής
- Ρυμοτομική Γραμμή (πρόσνη)
- Οικοδομική Γραμμή (κόσκινη)
- Καταργούμενο τμήμα σχεδίου
- Γενική Κατοικία
- Κ Λιανικό εμπόριο, εξυπηρέτησης, αναψυχή
- Κ.Κ. Ελεύθερος Χώρος Κοινόχρηστος
- Οριο Τομέα Συντελεστή και λοιπών όρων δόμησης
- I - V Τομείς Συντελεστών Δόμησης
- Οριο Τομέα Ειδικών Όρων Δόμησης
- Τ Τουρισμός
- Οριοθέτηση ρέματος (ΦΕΚ 1525 Δ/ 31-12-96)
- Γραμμή Αιγαίου (ΦΕΚ 759 Δ/ 1-10-98)
- Γραμμή Παραλίας (ΦΕΚ 759 Δ/ 1-10-98)

ΠΕΡΙΦΕΡΕΙΑΚΟ ΣΥΜΒΟΥΛΙΟ ΧΩΡΟΤΑΞΙΑΣ
ΟΙΚΙΣΜΟΥ & ΠΕΡΙΒΑΛΛΟΝΤΟΣ
Το πλάνο σχεδιάστηκε με τη
Π.Σ.Χ.Ο.Π. την 24-4-06
και εγκρίθηκε σύμφωνα με την Π.Σ.Χ.Ο.Π.
3/2/04-1-06
Η ΠΡΟΕΔΡΟΣ
ΚΑΤΑ ΜΟΥΝΤΟΥΡΗ

07 08 09 10 11
08
07
06
05
04
03
02

ΠΕΡΙΦΕΡΕΙΑΚΟ ΣΥΜΒΟΥΛΙΟ ΧΩΡΟΤΑΞΙΑΣ
ΟΙΚΙΣΜΟΥ & ΠΕΡΙΒΑΛΛΟΝΤΟΣ
ΕΓΓΡΑΦΗ
ΑΠΟΦΑΣΗ 11.9.06
Λήριση 13.5.06
ΜΕ Ε.Γ.Γ.
Η ΠΡΟΕΔΡΟΣ
ΚΑΤΑ ΜΟΥΝΤΟΥΡΗ

ΠΟΛΕΟΔΟΜΙΚΟ ΣΥΓΚΡΟΤΗΜΑ ΒΟΛΟΥ
ΑΝΑΘΕΩΡΗΣΗ ΠΟΛΕΟΔΟΜΙΚΗΣ ΜΕΛΕΤΗΣ

ΠΟΛΕΟΔΟΜΙΚΗ ΕΝΟΤΗΤΑ 12
ΣΥΝΟΙΚΙΑ ΝΕΕΣ ΠΑΓΑΣΣΕΣ

Π - 2.1
ΚΑΙΜΑΚΑ 1:1.000


ΡΥΜΟΤΟΜΙΚΟ ΣΧΕΔΙΟ
ΝΟΕΜΒΡΙΟΣ 2005


Η Συντάκτρια
Ο Προϊστάμενος
Ο Διευθυντής

αρχιτέκτονες πολεοδομίας
αύβουλος τοπογράφος
συγκοινωνολόγος

Ρ. ΚΛΟΥΤΣΙΝΙΩΤΗ
ΧΡ. ΜΠΕΖΑΝΤΕ
ΒΙΡ. ΤΣΑΚΙΡΟΠΟΥΛΟΥ
Θ. ΠΑΠΑΓΙΑΝΝΗΣ
Γ. ΔΕΜΙΡΙΑΝΗΣ
Κ. ΣΕΚΚΟΣ

ΘΥΜΙΟΣ ΠΑΠΑΓΙΑΝΝΗΣ ΚΑΙ ΣΥΝΕΡΓΑΤΕΣ Α.Ε.Μ. ΑΡΧΙΤΕΚΤΟΝΕΣ ΠΟΛΕΟΔΟΜΟΙ ΜΗΧΑΝΙΚΟΙ

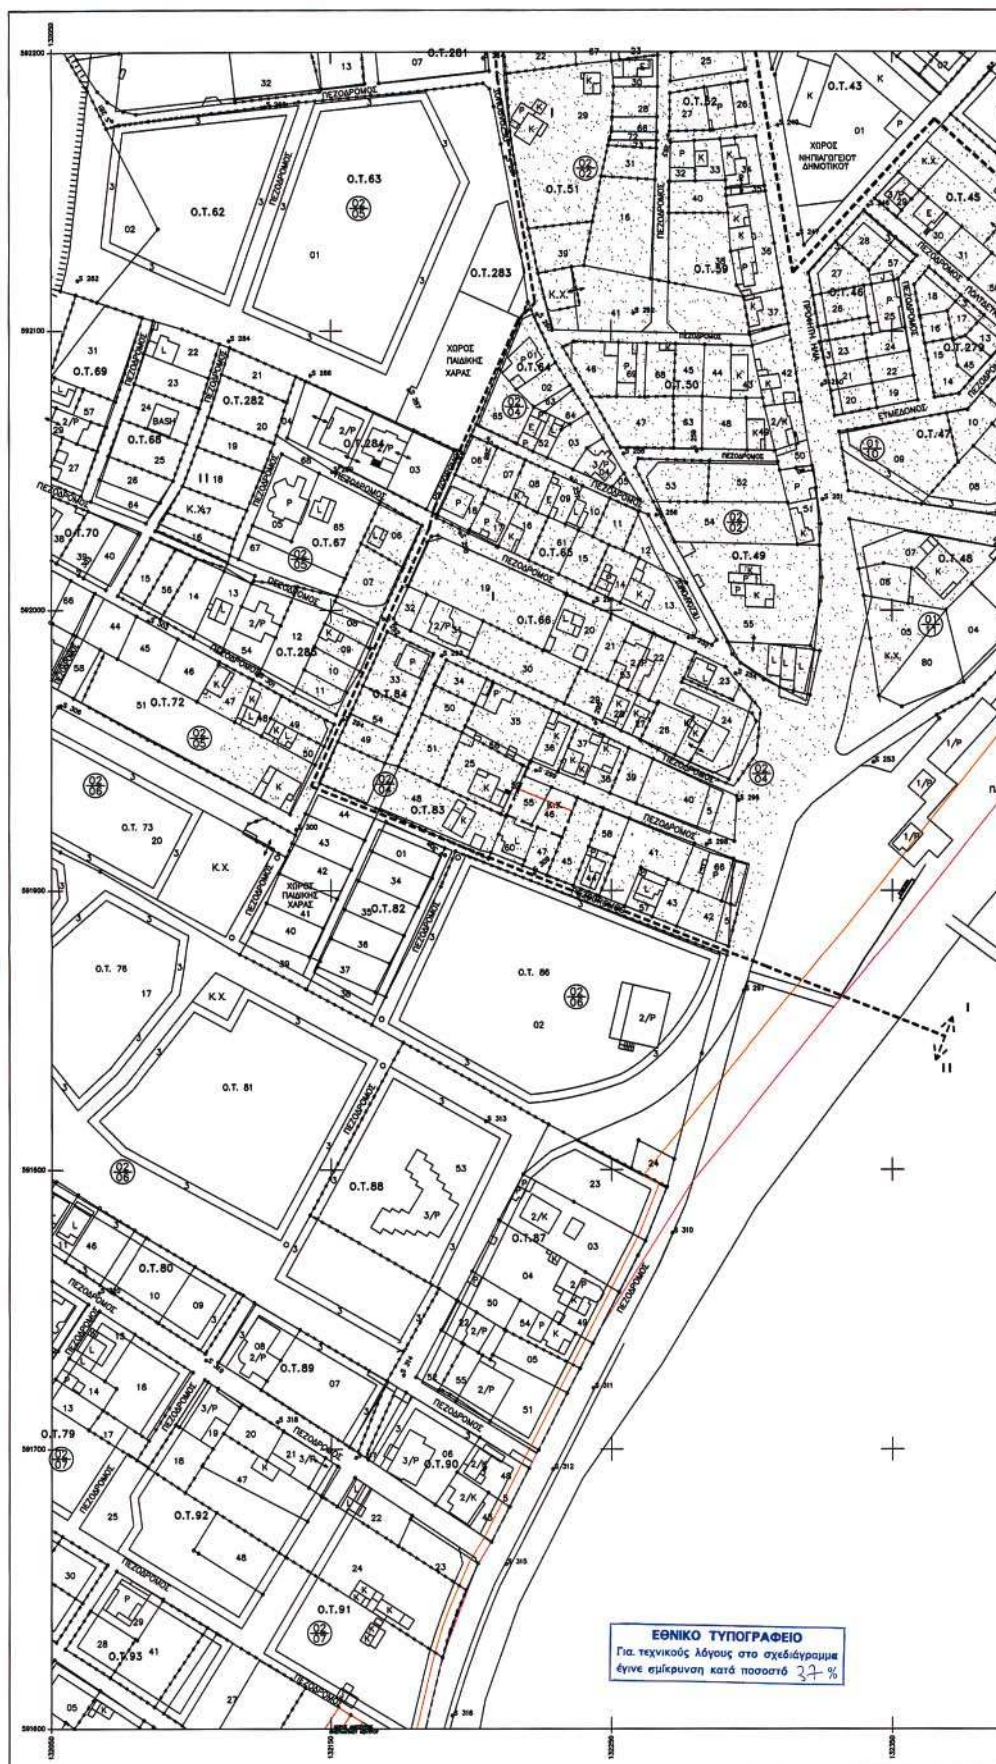

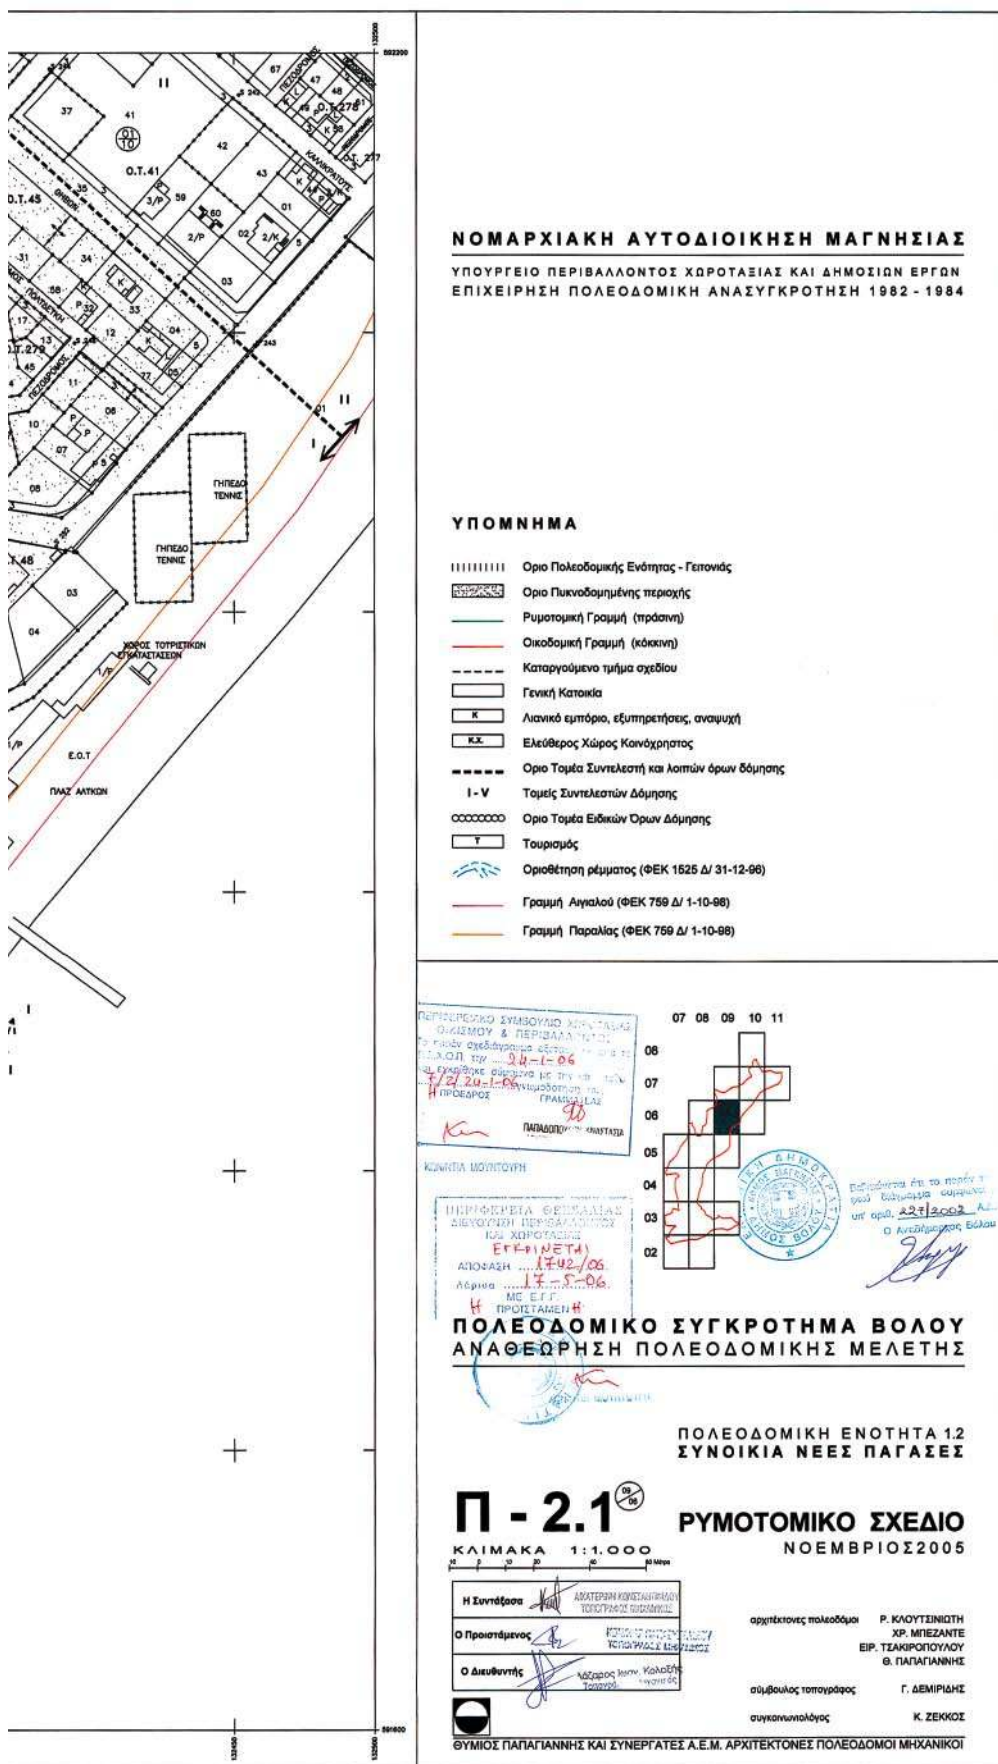

ΕΘΝΙΚΟ ΤΥΠΟΓΡΑΦΕΙΟ**ΕΦΗΜΕΡΙΔΑ ΤΗΣ ΚΥΒΕΡΝΗΣΕΩΣ****ΠΕΡΙΦΕΡΕΙΑΚΑ ΓΡΑΦΕΙΑ ΠΩΛΗΣΗΣ Φ.Ε.Κ.**

ΘΕΣΣΑΛΟΝΙΚΗ - Βασ. Όλγας 227	(2310) 423 956	ΛΑΡΙΣΑ - Διοικητήριο	(2410) 597449
ΠΕΙΡΑΙΑΣ - Ευριπίδου 63	(210) 413 5228	ΚΕΡΚΥΡΑ - Σαμαρά 13	(26610) 89 122
ΠΑΤΡΑ - Κορίνθου 327	(2610) 638 109		(26610) 89 105
	(2610) 638 110	ΗΡΑΚΛΕΙΟ - Πεδιάδος 2	(2810) 300 781
ΙΩΑΝΝΙΝΑ - Διοικητήριο	(26510) 87215	ΛΕΣΒΟΣ - Πλ.Κωνσταντινουπόλεως 1	(22510) 46 654
ΚΟΜΟΤΗΝΗ - Δημοκρατίας 1	(25310) 22 858		(22510) 47 533

ΤΙΜΗ ΠΩΛΗΣΗΣ ΦΥΛΛΩΝ ΕΦΗΜΕΡΙΔΟΣ ΤΗΣ ΚΥΒΕΡΝΗΣΕΩΣ**Σε έντυπη μορφή:**

- Για τα ΦΕΚ από 1 μέχρι 16 σελίδες σε 1 euro, προσαυξανόμενη κατά 0,20 euro για κάθε επιπλέον οκτασέλιδο ή μέρος αυτού.
- Για τα φωτοαντίγραφα ΦΕΚ σε 0,15 euro ανά σελίδα.

Σε μορφή CD:

Τεύχος	Περίοδος	EURO	Τεύχος	Περίοδος	EURO
Α'	Ετήσιο	150	Αναπτυξιακών Πράξεων	Ετήσιο	50
Α	3μηνιαίο	40	Ν.Π.Δ.Δ.	Ετήσιο	50
Α'	Μηνιαίο	15	Παράρτημα	Ετήσιο	50
Β'	Ετήσιο	300	Εμπορικής και Βιομηχανικής Ιδιοκτησίας	Ετήσιο	100
Β	3μηνιαίο	80	Ανωτάτου Ειδικού Δικαστηρίου	Ετήσιο	5
Β'	Μηνιαίο	30	Διακηρύξεων Δημοσίων Συμβάσεων	Ετήσιο	200
Γ'	Ετήσιο	50	Διακηρύξεων Δημοσίων Συμβάσεων	Εβδομαδιαίο	5
Δ'	Ετήσιο	220	Α.Ε. & Ε.Π.Ε	Μηνιαίο	100
Δ'	3μηνιαίο	60			

- Η τιμή πώλησης μεμονωμένων Φ.Ε.Κ. σε μορφή cd-rom από εκείνα που διατίθενται σε ηλεκτρονική μορφή και μέχρι 100 σελίδες σε 5 euro προσαυξανόμενη κατά 1 euro ανά 50 σελίδες.
- Η τιμή πώλησης σε μορφή cd-rom δημοσιευμάτων μιας εταιρείας στο τεύχος Α.Ε. και Ε.Π.Ε. σε 5 euro ανά έτος.

ΠΑΡΑΓΓΕΛΙΑ ΚΑΙ ΑΠΟΣΤΟΛΗ Φ.Ε.Κ.: τηλεφωνικά : 210 - 4071010, fax : 210 - 4071010 internet : <http://www.et.gr>.

ΕΤΗΣΙΕΣ ΣΥΝΔΡΟΜΕΣ Φ.Ε.Κ.

	Σε έντυπη μορφή	Από το Internet
Α' (Νόμοι, Π.Δ., Συμβάσεις κτλ.)	225 €	190 €
Β' (Υπουργικές αποφάσεις κτλ.)	320 €	225 €
Γ' (Διορισμοί, απολύσεις κτλ. Δημ. Υπαλλήλων)	65 €	ΔΩΡΕΑΝ
Δ' (Απαλλοτριώσεις, πολεοδομία κτλ.)	320 €	160 €
Αναπτυξιακών Πράξεων και Συμβάσεων (Τ.Α.Π.Σ.)	160 €	95 €
Ν.Π.Δ.Δ. (Διορισμοί κτλ. προσωπικού Ν.Π.Δ.Δ.)	65 €	ΔΩΡΕΑΝ
Παράρτημα (Προκηρύξεις θέσεων ΔΕΠ κτλ.)	33 €	ΔΩΡΕΑΝ
Δελτίο Εμπορικής και Βιομ/κής Ιδιοκτησίας (Δ.Ε.Β.Ι.)	65 €	33 €
Ανωτάτου Ειδικού Δικαστηρίου (Α.Ε.Δ.)	10 €	ΔΩΡΕΑΝ
Ανωνύμων Εταιρειών & Ε.Π.Ε.	2.250 €	645 €
Διακηρύξεων Δημοσίων Συμβάσεων (Δ.Δ.Σ.)	225 €	95 €
Πρώτο (Α'), Δεύτερο (Β') και Τέταρτο (Δ')	-	450 €

- Το τεύχος του ΑΣΕΠ (έντυπη μορφή) θα αποστέλλεται σε συνδρομητές με την επιβάρυνση των 70 euro, ποσό το οποίο αφορά ταχυδρομικά έξοδα.
- Για την παροχή δικαιώματος ηλεκτρονικής πρόσβασης σε Φ.Ε.Κ. προηγούμενων ετών και συγκεκριμένα στα τεύχη Α', Β', Δ', Αναπτυξιακών Πράξεων & Συμβάσεων, Δελτίο Εμπορικής και Βιομηχανικής Ιδιοκτησίας, Διακηρύξεων Δημοσίων Συμβάσεων και Α.Ε. & Ε.Π.Ε., η τιμή προσαυξάνεται πέραν του ποσού της ετήσιας συνδρομής έτους 2006, κατά 40 euro ανά έτος παλαιότητας και ανά τεύχος.

* Οι συνδρομές του εσωτερικού προπληρώνονται στις ΔΟΥ (το ποσό συνδρομής καταβάλλεται στον κωδικό αριθμό εσόδων ΚΑΕ 2531 και το ποσό υπέρ ΤΑΠΕΤ (5% του ποσού της συνδρομής) στον κωδικό αριθμό εσόδων ΚΑΕ 3512). Το πρωτότυπο αποδεικτικό είσπραξης (διπλότυπο) θα πρέπει να αποστέλλεται ή να κατατίθεται στην αρμόδια Υπηρεσία του Εθνικού Τυπογραφείου.

* Η πληρωμή του υπέρ ΤΑΠΕΤ ποσού που αντιστοιχεί σε συνδρομές, εισπράττεται και από τις ΔΟΥ.

* Οι συνδρομητές του εξωτερικού έχουν τη δυνατότητα λήψης των δημοσιευμάτων μέσω internet, με την καταβολή των αντίστοιχων ποσών συνδρομής και ΤΑΠΕΤ.

* Οι Νομαρχιακές Αυτοδιοικήσεις, οι Δήμοι, οι Κοινοότητες ως και οι επιχειρήσεις αυτών πληρώνουν το μισό χρηματικό ποσό της συνδρομής και ολόκληρο το ποσό υπέρ του ΤΑΠΕΤ.

* Η συνδρομή ισχύει για ένα ημερολογιακό έτος. Δεν εγγράφονται συνδρομητές για μικρότερο χρονικό διάστημα.

* Η εγγραφή ή ανανέωση της συνδρομής πραγματοποιείται το αργότερο μέχρι την 31ην Δεκεμβρίου κάθε έτους.

* Αντίγραφα διπλοτύπων, ταχυδρομικές επιταγές και χρηματικά γραμμάτια δεν γίνονται δεκτά.

Πληροφορίες Α.Ε. - Ε.Π.Ε. και λοιπών Φ.Ε.Κ.: 210 527 9000

Φωτοαντίγραφα παλαιών ΦΕΚ - ΒΙΒΛΙΟΘΗΚΗ - ΜΑΡΝΗ 8 - Τηλ. (210)8220885 - 8222924

Δωρεάν διάθεση τεύχους Προκηρύξεων ΑΣΕΠ αποκλειστικά από Μάρνη 8 & Περιφερειακά Γραφεία

Δωρεάν ανάγνωση δημοσιευμάτων τεύχους Α' από την ιστοσελίδα του Εθνικού Τυπογραφείου

Οι υπηρεσίες εξυπηρέτησης των πολιτών λειτουργούν καθημερινά από 08.00' έως 13.00'



* 0 4 0 0 6 5 6 0 3 0 8 0 6 0 0 1 6 *

ΑΠΟ ΤΟ ΕΘΝΙΚΟ ΤΥΠΟΓΡΑΦΕΙΟ

ΚΑΠΟΔΙΣΤΡΙΟΥ 34 * ΑΘΗΝΑ 104 32 * ΤΗΛ. 210 52 79 000 * FAX 210 52 21 004
ΗΛΕΚΤΡΟΝΙΚΗ ΔΙΕΥΘΥΝΣΗ: <http://www.et.gr> - e-mail: webmaster@et.gr