

ΕΦΗΜΕΡΙΣ ΤΗΣ ΚΥΒΕΡΝΗΣΕΩΣ

ΤΗΣ ΕΛΛΗΝΙΚΗΣ ΔΗΜΟΚΡΑΤΙΑΣ

ΤΕΥΧΟΣ ΤΕΤΑΡΤΟ

Αρ. Φύλλου 675

11 Αυγούστου 2006

ΠΕΡΙΕΧΟΜΕΝΑ

ΑΠΟΦΑΣΕΙΣ

- Κήρυξη αναδασωτέας έκτασης 7.511,00 τ.μ., στη θέση
«Παλιόλακκα» Δημοτικού Διαμερίσματος Ρωμανού
του Δήμου Νέστορος, Νομού Μεσσηνίας 1
- Κήρυξη αναδασωτέας δασικής έκτασης, εμβαδού
42.462,40 τ.μ., στη θέση «Χηνίτσα», περιφέρειας
Δημοτικού Διαμερίσματος Πορτοχελίου του Δή-
μου Κρανιδίου, του Νομού Αργολίδας 2
- Έγκριση δωρεάν παραχώρησης εδαφικής λωρίδας
σε κοινή χρήση για δημιουργία δημοτικού δρό-
μου στον οικισμό Ασίνης του Δήμου Ασίνης 3

ΑΠΟΦΑΣΕΙΣ

- Αριθμ. 2074 (1)
Κήρυξη αναδασωτέας έκτασης 7.511,00 τ.μ., στη θέση
«Παλιόλακκα» Δημοτικού Διαμερίσματος Ρωμανού
του Δήμου Νέστορος, Νομού Μεσσηνίας.

Η ΓΕΝΙΚΗ ΓΡΑΜΜΑΤΕΑΣ
ΠΕΡΙΦΕΡΕΙΑΣ ΠΕΛΕΟΠΟΝΝΗΣΟΥ

Έχοντας υπόψη:

1. Τις διατάξεις του π.δ. 51/1987 «Καθορισμός των Πε-
ριφερειών της Χώρας για το σχεδιασμό κ.λ.π. της πε-
ριφερειακής Ανάπτυξης».
2. Τις διατάξεις των άρθρων 1 παρ. 1 και 2, 2 παρ. 1 εδ.
δ', 5 παρ. 3β, 6 παρ. 7 και 7 παρ. 2 του ν. 2503/1997 «Διοί-
κηση, Οργάνωση, Στελέχωση της Περιφέρειας κ.λ.π.».
3. Τις διατάξεις των άρθρων 24 παρ. 1 και 117 παρ. 3
του Συντάγματος.
4. Τις διατάξεις του ν. 3208/2003.
5. Τις διατάξεις του ν. 998/1979 «περί προστασίας των
δασών κ.λ.π.» και ειδικότερα:
α) του άρθρου 41 παρ. 1, όπως συμπληρώθηκε από τις

διατάξεις του άρθρου 1 παρ. 8 του ν. 3208/23.12.2003, β)
του άρθρου 38 παρ. 1.

6. Τις διαταγές του Υπουργείου Γεωργίας:

α) 160417/1180/8.7.1980, β) 182447/3049/24.9.1980.

7. Την υπ' αριθμ. 2981/5.5.2006 πρόταση του Δασαρ-
χείου Καλαμάτας περί κηρύξεως αναδασωτέας, της
αναφερομένης στο θέμα έκτασης, αποφασίζουμε:

Κηρύσσουμε αναδασωτέα, με σκοπό την προστασία
για την επαναδημιουργία της δασικής βλάστησης απο-
τελούμενης από άτομα:πυρναριού, σχίνου, φιλικιού &
αρκένθου, σε πυκνότητα 100%, που καταστράφηκε από
παράνομη εκχέρωση κατά το χρονικό διάστημα από
το έτος 2000 έως 16.12.2006. τη δημόσια δασική έκταση,
εμβαδού επτά χιλιάδων πεντακοσίων έντεκα τ.μ. (7.511,00
τ.μ.) που βρίσκεται στη θέση «Παλιόλακκα» περιοχής δη-
μοτικού διαμερίσματος Ρωμανού του Δήμου Νέστορος,
Νομού Μεσσηνίας και προσδιορίζεται από τα στοιχεία:

Α, Β, ..., Κ, Λ και Α και έχει όρια:

Βόρεια: Με αγροτική οδό πέραν της οποίας ασκεπής
αγρός,

Νότια: Με δημόσια δασική έκταση,

Ανατολικά: Με ασκεπή αγρό,

Δυτικά: Με αμμόδη έκταση,

όπως φαίνεται στο συνημμένο τοπογραφικό διάγραμ-
μα κλίμακας 1:1000 που συντάχθηκε από τον Δασο-
πόνο του Δασαρχείου Καλαμάτας Κυριάκο Πίκουλα,
και εντοπίζεται στο απόσπασμα Φύλλο Χάρτη «Πύλος»
κλίμακας 1:50.000 και αποτελεί αναπόσπαστο μέρος της
απόφασης αυτής. Προβλέπεται φυσική αναγέννηση της
δασικής βλάστησης που καταστράφηκε.

Η απόφαση αυτή να δημοσιευθεί στην Εφημερίδα της
Κυβερνήσεως.


Τρίπολη, 14 Ιουνίου 2006

Η Γενική Γραμματέας Περιφέρειας
ΑΓΓΕΛΑ ΑΒΟΥΡΗ

ΤΟΠΟΓΡΑΦΙΚΟ ΔΙΑΓΡΑΜΜΑ

ΔΑΣΙΚΗΣ ΕΚΤΑΣΗΣ ΕΜΒΑΔΟΥ 7.511 στρ. ΣΤΗ ΘΕΣΗ « ΠΑΛΙΟΛΑΚΑ » ΠΕΡΙΟΥΧΗΣ ΔΗΜΟΤΙΚΟΥ ΔΙΑΜΕΡΙΣΜΑΤΟΣ ΡΩΜΑΝΟΥ ΤΟΥ ΔΗΜΟΥ ΝΕΣΤΟΡΟΣ ΣΤΗΝ ΟΠΟΙΑ ΕΧΟΥΝ ΠΡΑΓΜΑΤΟΠΟΙΗΘΕΙ ΕΠΕΜΒΑΣΕΙΣ ΑΠΟ ΤΟΝ ΝΕΣΤΟΡΑ ΣΠΑΝΟΜΙΧΟ ΚΑΤΟΙΚΟ ΡΩΜΑΝΟΥ



ΕΘΝΙΚΟ ΤΥΠΟΓΡΑΦΕΙΟ
Για τεχνικούς λόγους στο σχέδιο διαγράμμιση έγινε σύμφωνα με το ποσοστό 5%

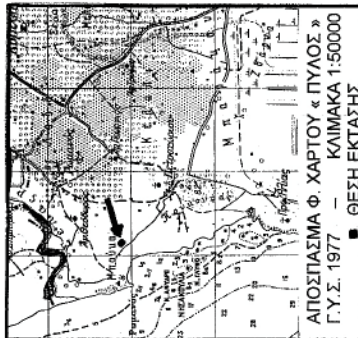

ΠΙΝΑΚΑΣ ΣΥΝΤΕΤΑΓΜΕΝΩΝ

	X	Y
A	291138	4095542
B	291154	4095510
Γ	291178	4095472
Δ	291250	4095432
Ε	291203	4095391
Ζ	291193	4095423
Η	291178	4095440
Θ	291123	4095463
Ι	291101	4095484
Κ	291087	4095507
Λ	291127	4095538

B
ΚΛΙΜΑΚΑ 1:1000
Ε=7,511 στρ.

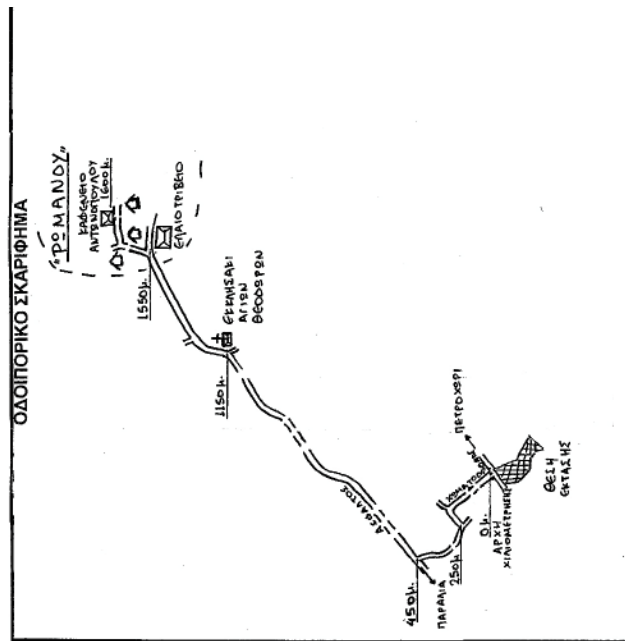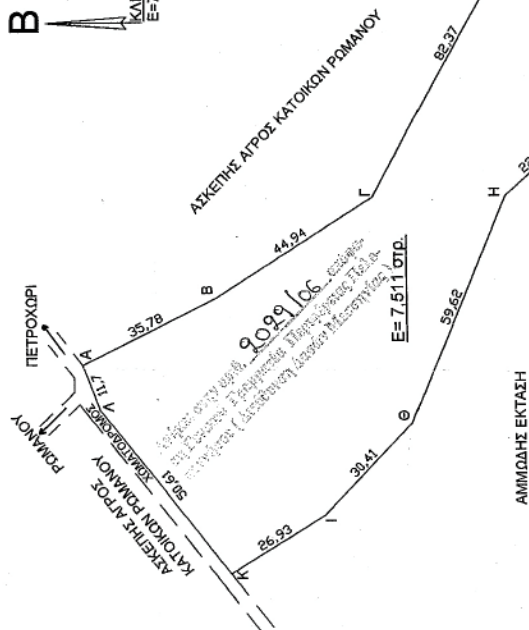

Καλέωμεν
Υ-51-2306
Ο Διοικητής Κομνηνών
Αστυνομίας
Αστυνομίας

ΠΥΛΟΣ 24-3-2006
Ο ΣΥΝΤΑΚΤΗΣ
Κορίτσος Παναγιώτης
Αστυνομίας

ΠΑΝΑΓΙΩΤΗΣ ΚΑΡΑΜΑΝΩΛΗΣ
ΔΑΣΟΛΟΓΟΣ ΜΕ Α' ΕΙΔΗ
Αγγέλου Μουρίση

Αριθ. 1057

(2)

Κήρυξη αναδασωτέας δασικής έκτασης, εμβαδού 42.462,40 τ.μ., στη θέση «Χηνίτσα», περιφέρειας Δημοτικού Διαμερίσματος Πορτοχελίου του Δήμου Κρανιδίου, του Νομού Αργολίδας.

Η ΓΕΝΙΚΗ ΓΡΑΜΜΑΤΕΑΣ
ΠΕΡΙΦΕΡΕΙΑΣ ΠΕΛΟΠΟΝΝΗΣΟΥ

Έχοντας υπόψη:

1. Τις διατάξεις: α) του άρθρου 117 παρ. 3 του Συντάγματος της Ελλάδος, β) του ν. 3200/1955 «Περί διοικητικής αποκέντρωσης», όπως τροποποιήθηκαν και συμπληρώθηκαν με το ν.δ. 532/1970 και μεταγενέστερες διατάξεις, γ) του ν. 2503/1997 «Διοίκηση, οργάνωση, στελέχωση της Περιφέρειας, κ.λ.π.», δ) του ν. 998/1979 «Περί προστασίας των δασών και των δασικών εν γένει εκτάσεων της χώρας» και ειδικότερα των άρθρων 38 παρ. 1 και 41 παρ. 1 ε) του ν. 1892/1990 άρθρο 120 παρ. 1. και στ) του ν. 3208/2003 «Προστασία των δασικών οικοσυστημάτων κ.λ.π.», άρθρο 1 παρ. 15.

2. Τις υπ' αριθμ. 160417/1180/8.7.1980, 182447/3042/24.9.1980, 168692/ 3318/ 5.10.1981, 85144/1468/9.9.1992 και 60284/365/26.1.1994 διαταγές «Υπουργείου Γεωργίας».

3. Την υπ' αριθμ. 2149/2.5.2006 πρόταση της Διεύθυνσης Δασών Αργολίδας, σχετικά με την κήρυξη ως αναδασωτέας της αναφερόμενης στο θέμα έκτασης, αποφασίζουμε:

Κηρύσσουμε ως αναδασωτέα, με σκοπό τη φυσική αποκατάσταση της δασικής βλάστησης που καταστράφηκε και υποβαθμίστηκε από παράνομη υλοτομία-εκχέρωση, την ιδιωτική δασική έκταση (της παρ. 1, του άρθρου 3 του ν. 998/1979 ως αντικαταστάθηκε από το άρθρο 1 του ν. 3208/2003) εμβαδού σαράντα δύο χιλιάδων τετρακοσίων εξήντα δύο τετραγωνικών μέτρων και σαράντα εκατοστών (42.462,40 τ.μ.) που βρίσκεται στη θέση «Χηνίτσα», περιφέρειας Δημοτικού Διαμερίσματος Πορτοχελίου του Δήμου Κρανιδίου του Νομού Αργολίδας, αποτελούμενη από 5 τμήματα με στοιχεία περιμέτρου αντιστοίχως: τμήμα 1: (Α1, Α2, Α3, ..., Α20, Α21, Α22, Α1) τμήμα 2: (Β1, Β2, Β3, ..., Β10, Β11, ..., Β19, Β20, ..., Β30, ..., Β40, ..., Β50, ..., Β60, ..., Β70, Β71, Β72, Β73, Β74, Β75, Β76, Β77, Β1) τμήμα 3: (Γ1, Γ2, Γ3, ..., Γ10, ..., Γ20, ..., Γ30, Γ31, Γ32, Γ1) τμήμα 4: (Δ1, Δ2, Δ3, Δ4, Δ5, Δ6, Δ7, Δ8, Δ1) και τμήμα 5: (Ε1, Ε2, Ε3, ..., Ε10, Ε11, Ε12, Ε13, Ε1) του συννημένου από 2.5.2006 τοπογραφικού διαγράμματος (κλίμακας 1:500) μετά του αποσπάσματος χάρτη ΓΥΣ (κλίμακας 1:50.000) που συνέταξε ο Δασολόγος Π. Λυμπερόπουλος της Διεύθυνσης Δασών Αργολίδας μετά της Δασοπόνου της ίδιας Υπηρεσίας Μαρίας Σφήνα, το οποίο αποτελεί αναπόσπαστο μέρος της απόφασης αυτής και έχει όρια:

ΤΜΗΜΑ 1:

ΑΝΑΤΟΛΙΚΑ: Με αγροτική έκταση

ΔΥΤΙΚΑ: Με δάσος χαλεπίου πεύκης

ΒΟΡΕΙΑ: Εν μέρει με αγροτική έκταση και δάσος χαλεπίου πεύκης

ΝΟΤΙΑ: Εν μέρει με αγροτική έκταση και δάσος χαλεπίου πεύκης

ΤΜΗΜΑ 2:

ΑΝΑΤΟΛΙΚΑ: Εν μέρει με δάσος χαλεπίου πεύκης και αγροτική έκταση.

ΔΥΤΙΚΑ: Εν μέρει με δάσος χαλεπίου πεύκης και αγροτική έκταση.

ΒΟΡΕΙΑ: Εν μέρει με δάσος χαλεπίου πεύκης και αγροτική έκταση.

ΝΟΤΙΑ: Με δάσος χαλεπίου πεύκης.

ΤΜΗΜΑ 3:

ΑΝΑΤΟΛΙΚΑ: Με δάσος χαλεπίου πεύκης.

ΔΥΤΙΚΑ: Εν μέρει με δάσος χαλεπίου πεύκης και αγροτική έκταση.

ΒΟΡΕΙΑ: Με δάσος χαλεπίου πεύκης.

ΝΟΤΙΑ: Με αγροτική έκταση.

ΤΜΗΜΑ 4:

ΑΝΑΤΟΛΙΚΑ: Με δάσος χαλεπίου πεύκης.

ΔΥΤΙΚΑ: Με δάσος χαλεπίου πεύκης.

ΒΟΡΕΙΑ: Με δάσος χαλεπίου πεύκης.

ΝΟΤΙΑ: Εν μέρει με αγροτική έκταση και δάσος χαλεπίου πεύκης.

ΤΜΗΜΑ 5:

ΑΝΑΤΟΛΙΚΑ: Με δάσος χαλεπίου πεύκης.

ΔΥΤΙΚΑ: Με αγροτική έκταση.

ΒΟΡΕΙΑ: Εν μέρει με αγροτική έκταση και δάσος χαλεπίου πεύκης.


ΝΟΤΙΑ: Με δάσος χαλεπίου πεύκης.

Σκοπός της κήρυξης της ανωτέρω έκτασης ως αναδασωτέας είναι η διατήρηση του δασικού χαρακτήρα αυτής, ο αποκλεισμός διάθεσης της για άλλη χρήση και η αποκατάσταση της καταστραφείσης, από την εν λόγω εκχέρωση, δασικής βλάστησης η οποία αποτελούσε δάσος χαλεπίου πεύκης και θαμνώδους μορφής δασική ξυλώδη βλάστηση αποτελούμενη από άτομα πρίνου, σχίνου, κουμαριάς, ερείκης και αρκεύθου.

Η απόφαση αυτή να δημοσιευθεί στην Εφημερίδα της Κυβερνήσεως.

Τρίπολη, 14 Ιουνίου 2006

Η Γενική Γραμματέας Περιφέρειας
ΑΓΓΕΛΑ ΑΒΟΥΡΗ

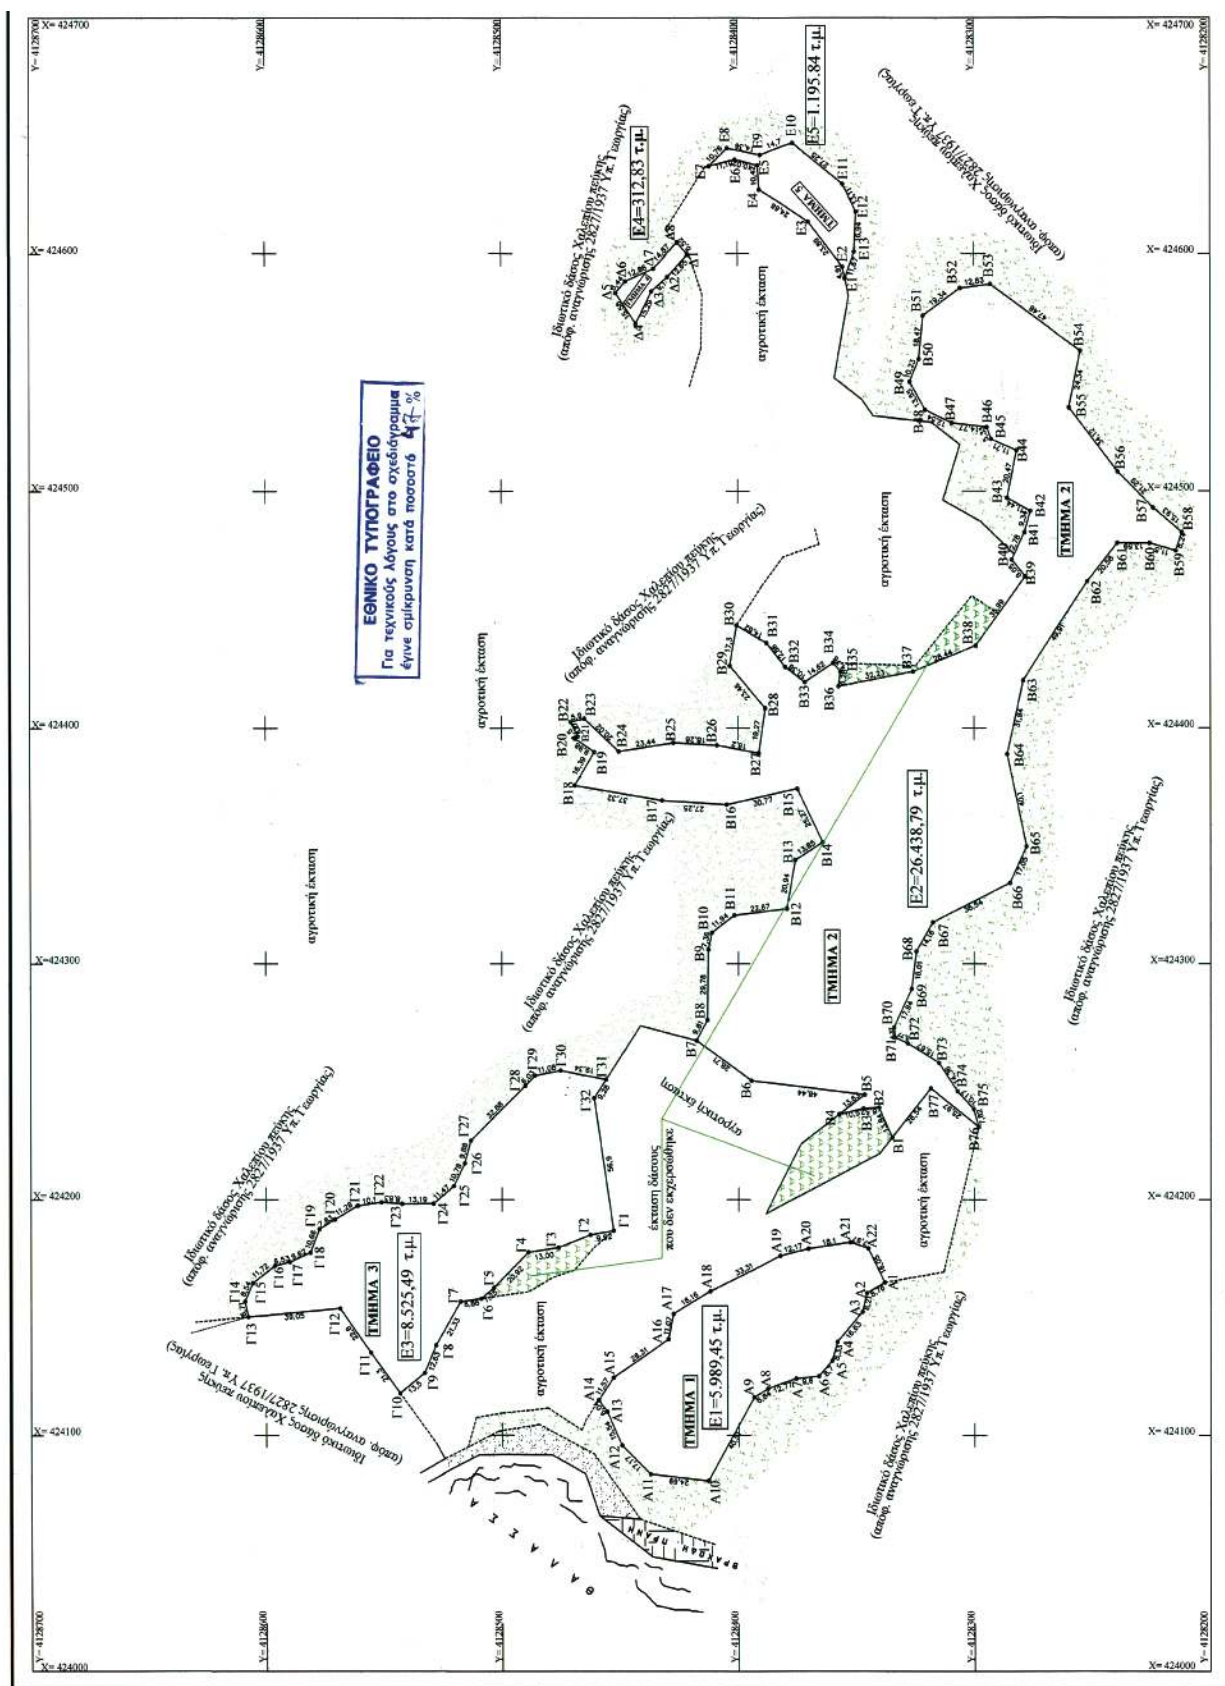

Αριθ. 2456

(3)

Έγκριση δωρεάν παραχώρησης εδαφικής λωρίδας σε κοινή χρήση για δημιουργία δημοτικού δρόμου στον οικισμό Ασίνης του Δήμου Ασίνης.

Ο ΝΟΜΑΡΧΗΣ ΑΡΓΟΛΙΔΑΣ

Έχοντας υπόψη:

1. Την υπ' αριθμ. 120/29.12.2005 απόφαση του Ν.Σ. περί τροποποίησης του Εσωτερικού Οργανισμού Οργάνωσης και λειτουργίας ως Νομαρχιακής Αυτοδιοίκησης Αργολίδας ΦΕΚ τ.Β' 1866/29.12.2005.

2. Τις διατάξεις του Π.Δ. της 24/31.5.85 (ΦΕΚ 181Δ) «Όροι δόμησης οικισμών κάτω των 2000 κατοίκων» και ειδικότερα το άρθρο 6 αυτού.

3. Την υπ' αριθμ. 1095/28.2.2006 αίτηση του Γεωργίου Συντρίκου που αφορά έγκριση παραχώρησης εδαφικής λωρίδας πλάτους 6,00μ. σε κοινή χρήση για δημιουργία δημοτικού δρόμου στον οικισμό Ασίνης του Δήμου Ασίνης προκειμένου να εισηγηθεί στο Σ.Χ.Ο.Π. Ν. Αργολίδας και τα συνημμένα της, δηλαδή:

- το από Ιανουαρίου 2006 τοπογραφικό διάγραμμα κλιμ. 1:500 του τοπογρ. μηχανικού Γεωργ. Παπαγεωργίου
- το υπ' αριθμ. 426/30.4.1968 πωλητήριο συμβόλαιο της συμβ/φου Ναυπλίου Μαγδ. Παπαδριανού
- το υπ' αριθμ. 42322/25.1.2006 δηλωτικό παραχώρησης εδαφ. τμήματος σε κοινή χρήση του συμβ/φου Ναυπλίου Γεωργ. Ν. Τόμπρα

- την υπ' αριθμ. 50/2006 απόφ. Δ.Ε. Ασίνης.

4. Το υπ' αριθμ. 1158/28.2.2006 έγγραφο του Δήμου Ασίνης με το οποίο μας διαβιβάσθηκε η υπ' αριθμ. 50/2006 απόφ. Δ.Ε. Ασίνης και το συνοδευτικό αυτής τοπογραφικό διάγραμμα κλιμ. 1:500 του τοπογρ. μηχανικού Γεωργ. Παπαγεωργίου.

5. Την υπ' αριθμ. 2738/9.5.2006 βεβαίωση του Δήμου περί μη υποβολής ενστάσεων κατά της παραπάνω Α.Δ.Ε.

6. Την υπ' αριθμ. 1359/13.4.2006 θετική εισήγηση της Δ.Π.Χ.Π. προς το Σ.Χ.Ο.Π. Ν. Αργολίδας.

7. Το υπ' αριθμ. 18/2/3/14.4.2006 απόσπασμα πρακτικού Σ.Χ.Ο.Π. Ν. Αργολίδας.

8. Το υπ' αριθμ. 35235/3.12.1993 δηλωτικό παραχώρησης εδαφ. τμήματος σε κοινή χρήση του συμβολαιογράφου Ναυπλίου Γεωργ. Ν. Τόμπρα και τη σχετική απόφ. Κοιν. Ασίνης (αρ. 27/1995) περί αποδοχής αυτού, αποφασίζουμε:

Άρθρο 1

Εγκρίνεται η δωρεάν παραχώρηση εδαφικής λωρίδας πλάτους 6,00μ. σε κοινή χρήση για δημιουργία δημοτικού δρόμου στον οικισμό Ασίνης του Δήμου Ασίνης στη θέση όπου αποτυπώνεται στο συνημμένο τοπογραφικό διάγραμμα κλιμ. 1: 500, το οποίο συνοδεύει την παρούσα Απόφαση και αποτελεί αναπόσπαστο μέρος αυτής.

Άρθρο 2

Η ισχύς της παρούσας αρχίζει από τη δημοσίευσή της στην Εφημερίδα της Κυβερνήσεως.

Άρθρο 3

Από τις διατάξεις της παρούσας απόφασης δεν προκαλείται δαπάνη σε βάρος του κρατικού προϋπολογισμού.

Η απόφαση αυτή να δημοσιευθεί στην Εφημερίδα της Κυβερνήσεως.

Ναύπλιο, 6 Ιουνίου 2006

Ο Νομάρχης

ΒΑΣΙΛΗΣ Ν. ΣΩΤΗΡΟΠΟΥΛΟΣ

ΥΠΟΜΝΗΜΑ

1. ΟΡΟΙ ΔΟΜΗΣΗΣ

Εντός οικισμού Λαίνης. Τομήτες Β (ΠΔ 24-4/3-5-1985 ΦΕΚ 181 Δ')
 $E=800$ τ.μ. $\pi=12$ μ. $\delta_{\text{ομ}}=(100 \times 1,60) + (100 \times 0,80) + (100 \times 0,60) + (100 \times 0,40) = 116$ τ.μ.
 $H=7,50$ μ. $+ 1,50$ μ. (στύλι) $\kappa\alpha\lambda=70\%$

ΜΕΓΙΣΤΗ ΔΟΜΗΣΗ: 400 τ.μ.
 απόσταση από όρα $\delta=0,00$ μ. ή $\delta>2,50$ μ.

2. ΕΜΒΑΔΑ ΟΙΚΟΠΕΔΩΝ

Ε ολόν $= (1,2, 3, 4, 5, 6, 7, 8, 9, 10, 11, 12, 13, 14, 15, 16, 17, 18, 19) = 3304,24$ τ.μ.
 Ενός οικισμού: $(1, 2, 4, 5, 6, 7, 8, 9, 10, 11, 12, 13, 14, 15, 16, 17, 18, 19) = 3234,00$ τ.μ.

Εκτός οικόπεδου: $(3, 4, 5, 6, 7, 8, 9) = 70,24$ τ.μ.

$A = (2, 3, 4, 5, 21, 20, 19, 21) = 1255,73$ τ.μ.

Ενός οικισμού: $(2, 4, 5, 6, 7, 8, 9, 10, 12, 13, 14, 15, 16, 17, 18, 19) = 185,49$ τ.μ.

Εκτός οικόπεδου: $(3, 4, 5, 6, 7, 8, 9) = 70,24$ τ.μ.

$B = (21, 5, 6, 23, 22, 21) = 81,95$ τ.μ.

$\Gamma = (23, 5, 7, 8, 9, 10, 24, 23) = 810,98$ τ.μ.

$\Delta = (1, 2, 19, 20, 21, 22, 23, 24, 10, 11, 12, 13, 14, 15, 16, 17, 18, 19) = 425,58$ τ.μ.

3. ΣΥΝΤΕΤΑΓΜΕΝΕΣ ΚΟΡΥΦΩΝ ΟΙΚΟΠΕΔΩΝ

1.	399108,469	4155983,720	14.	399160,274	4155989,743
2.	399108,469	4155983,720	15.	399143,767	4155985,532
3.	399005,153	4155986,923	16.	399143,767	4155985,532
4.	399002,959	4155992,098	17.	399118,802	4155984,477
5.	399116,085	4156013,158	18.	399113,826	4155984,046
6.	399134,344	4156019,628	19.	399118,475	4155970,471
7.	399148,933	4156026,237	20.	399140,878	4155970,882
8.	399148,933	4156026,237	21.	399141,957	4155971,158
9.	399164,800	4155993,933	22.	399151,527	4155975,872
10.	399171,483	4155987,734	23.	399157,070	4155975,885
11.	399172,385	4155986,086	24.	399165,071	4155982,845
12.	399174,384	4155982,393	A.	399008,505	4155988,564
13.	399169,003	4155978,298	B.	399101,893	4156005,869

ΥΠΕΥΘΥΝΗ ΔΗΛΩΣΗ

Ο υπογράφων δήλω υπεύθυνα ότι το σχέδιο που φαίνεται στο τοπογραφικό με κορυφές 1, 2, 3, ..., 17, 18, 1 του οποίου τα όρια μου υπέδειξε ο ιδιοκτήτης έχει εμβαδό 3304,24 τ.μ., βρίσκεται εντός οικισμού Λαίνης και είναι όριο και οικοδόμημα κατά κανόνα.

Επίσης δύναται να καταστεί σε (Α)=1255,73 τ.μ., (Β)=811,95 τ.μ. και (Γ)=810,98 τ.μ. τα οποία είναι όρια και θα είναι οικοδόμημα εφόσον παραχωρηθεί το τμήμα (Δ) για την δημιουργία δημοτικής οδού.

Το σχέδιο δεν έχουν υπογράψει επαρκώς σε γή ή σε γόφια και δύναται να μεταβιβασθεί ως έχουν (Ν 651/77 και 1337/83).

Ο ιδιοκτήτης


Ναόλιος 03-01-2006

Ο δήμος
 ΒΑΛΑΓΓΕΡΙΟΥ Ν. ΓΕΩΡΓΙΟΣ
 ΥΠΟΤΑΚΤΗΣ ΜΑΧΑΡΙΣ ΑΝΘ
 ΑΝΤΙΔΗΜΟΤΑΡΧΟΣ ΤΕΕ 83270 7
 ΑΝΩ 013370850,801 ΜΑΥΤΑΙΟΥ
 ΜΕΘΑΝΗ 10 Ε 21867

ΕΘΝΙΚΟ ΤΥΠΟΓΡΑΦΕΙΟ

Για τεχνικούς λόγους στο σχεδιάγραμμα έγινε συμπύκνωση κατά ποσοστό 2:4 %

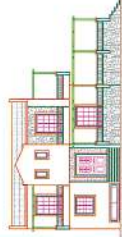

 ΤΕΧΝΙΚΟ ΓΡΑΦΕΙΟ ΓΕΩΡΓΙΟΣ Π. ΠΑΠΑΓΕΩΡΓΙΟΥ ΜΕΘΑΝΟΝ 10 – ΝΑΥΠΛΙΟ ΤΗΛ/ΦΑΧ 27520-21887, ΚΙΝ. 8942412425		εγκρίσεις
εργοδότης: ΓΕΩΡΓΙΟΣ ΣΥΝΤΡΙΚΟΣ του ΝΙΚΟΛΑΟΥ	Για παρόν συντάσσεται την υπ' αριθ. 2456/6-6-2006 απόφαση του Νομαρχιακού Συμβουλίου.	
εργο: ΠΑΡΑΧΩΡΗΣΗ ΤΜΗΜΑΤΟΣ ΟΙΚΟΠΕΔΟΥ ΓΙΑ ΔΗΜΙΟΥΡΓΙΑ ΔΗΜΟΤΙΚΗΣ ΟΔΟΥ	θέση: "ΒΑΡΙΚΟ" δ.δ. ΑΣΙΝΗΣ, ΔΗΜΟΣ ΑΣΙΝΗΣ	
μελετητής: ΓΕΩΡΓΙΟΣ ΠΑΠΑΓΕΩΡΓΙΟΥ	αριθμός σχεδίου A 1	
θέμα σχεδίου ΤΟΠΟΓΡΑΦΙΚΟ ΔΙΑΓΡΑΜΜΑ		
κλίμακα: 1 : 500	χρονος μελέτης ΙΑΝΟΥΑΡΙΟΣ 2006	υπογραφή
σφραγίδα ΠΑΠΑΓΕΩΡΓΙΟΥ Π. ΓΕΩΡΓΙΟΣ ΤΟΠΟΓΡΑΦΟΣ ΜΗΧΑΝΙΚΟΣ ΔΠΘ ΑΡΙΘ. ΜΗΤΡΩΟΥ ΤΕΕ 8321/97 ΑΦΜ 843370650 ΔΟΥ ΝΑΥΠΛΙΟΥ ΜΕΘΑΝΟΝ 10 - 21887		



* 0 4 0 0 6 7 5 1 1 0 8 0 6 0 0 8 *