



ΕΦΗΜΕΡΙΣ ΤΗΣ ΚΥΒΕΡΝΗΣΕΩΣ

ΤΗΣ ΕΛΛΗΝΙΚΗΣ ΔΗΜΟΚΡΑΤΙΑΣ

ΤΕΥΧΟΣ ΤΕΤΑΡΤΟ

Αρ. Φύλλου 690

16 Αυγούστου 2006

ΠΕΡΙΕΧΟΜΕΝΑ

ΑΠΟΦΑΣΕΙΣ

- Κήρυξη ως αναδασωτέας έκτασης εμβαδού 0,146 στρεμ. στη θέση Κορομηλιές, περιφέρειας Κοινοτικού Διαμερίσματος Λεοντίτου, της Διευρυμένης Κοινότητας Ανατολικής Αργιθέας, του Νομού Καρδίτσας..... 1
- Κήρυξη αναδασωτέας έκτασης 3,700 στρεμμάτων, στη θέση «Κάτω Λάκκα», Δημοτικού διαμερίσματος Πανυπερίου, Δήμου Πεταλιδίου, Νομού Μεσσηνίας..... 2
- Αναγνώριση του δρόμου που ενώνει τους Οικισμούς Σχίσμα - Κάτω Ελούντα- Επάνω Ελούντα με την Επαρχιακή οδό (3) Ελούντα - Πινές - Φουρνή από το σημείο Α' (συμβολή δρόμων) έως το σημείο Δ' (σημείο συμβολής του υπό αναγνώριση δρόμου με την Επαρχιακή οδό) ως του κυριότερου Δημοτικού, όπως φαίνεται με κόκκινο χρώμα στο συνημμένο απόσπασμα χάρτη ΓΥΣ, στο Δήμο Αγίου Νικολάου Νομού Λασιθίου 3

ΑΠΟΦΑΣΕΙΣ

- Αριθμ. 2184 (1)
Κήρυξη ως αναδασωτέας έκτασης εμβαδού 0,146 στρεμ. στη θέση Κορομηλιές, περιφέρειας Κοινοτικού Διαμερίσματος Λεοντίτου, της Διευρυμένης Κοινότητας Ανατολικής Αργιθέας, του Νομού Καρδίτσας.

Ο ΓΕΝΙΚΟΣ ΓΡΑΜΜΑΤΕΑΣ ΠΕΡΙΦΕΡΕΙΑΣ ΘΕΣΣΑΛΙΑΣ

Έχοντας υπόψη:

1. Τις διατάξεις του άρθρου 117 παρ. 3 του Συντάγματος της Ελλάδας.
2. Τις διατάξεις του ν. 3200/1955 «Περί διοικητικής αποκεντρώσεως, όπως αυτές τροποποιήθηκαν μεταγενέστερα».
3. Τις διατάξεις του ν. 2503/1997 «Διοίκηση, Οργάνωση, Στελέχωση Περιφέρειας κ.λπ.».

4. Τις διατάξεις του ν. 998/1979 «Περί προστασίας των Δασών και των Δασικών εν γένει εκτάσεων της Χώρας και ειδικότερα:

α) του άρθρου 41 παρ. 1 όπως συμπληρώθηκε με το άρθρο 1 παρ. 8 του ν. 3208/2003,

β) του άρθρου 38 παρ. 1

5. Τις υπ' αριθμ. 160417/1180/8.7.1980 και 182447/3049/24.9.1980 διαταγές του Υπ. Γεωργίας.

6. Την υπ' αριθμ. 1860/23.3.2001 (Φ.Ε.Κ. 421/Β/12.4.2001) απόφαση Γενικού Γραμματέα Περιφέρειας Θεσσαλίας «Μεταβίβαση αρμοδιοτήτων κ.λπ.».

7. Την υπ' αριθμ. 3356/10.7.2006 πρόταση του αρμόδιου Δασαρχείου Μουζακίου σχετικά με την κήρυξη ως αναδασωτέας της αναφερόμενης στο θέμα έκτασης, αποφασίζουμε:

Κηρύσσουμε ως αναδασωτέα διακατεχόμενη δασική έκταση εμβαδού 0,146στρεμ. (εκατόν σαράντα έξι τ.μ). Η έκταση αυτή, που βρίσκεται στη θέση Κορομηλιές, περιφέρειας Κ.Δ. Λεοντίτου της Διευρυμένης Κοινότητας Ανατολικής Αργιθέας, του Νομού Καρδίτσας, απεικονίζεται με στοιχεία 1-2-3-4-5-6-1 στο προσαρτημένο στην παρούσα απόφασή μας διάγραμμα το οποίο αποτελεί αναπόσπαστο μέρος αυτής και έχει όρια:

Ανατολικά: Διακατεχόμενο δάσος Λεοντίτου.

Δυτικά: Διακατεχόμενο δάσος Λεοντίτου.

Βόρεια: Αγροτικός δρόμος.

Νότια: Ιδιοκτησία Βασιλείου Βοϊβόντα.


Σκοποί της κήρυξης της ανωτέρω έκτασης ως αναδασωτέας είναι, η διατήρηση του δασικού χαρακτήρα αυτής, ο αποκλεισμός διάθεσης της για άλλη χρήση και η αποκατάσταση με φυσική αναγέννηση της καταστραφείσης από παράνομη εκχέρωση δασικής βλάστησης αποτελούμενης από κέδρο.

Η απόφαση αυτή να δημοσιευθεί στην Εφημερίδα της Κυβερνήσεως.

Καρδίτσα, 18 Ιουλίου 2006

Με εντολή Γενικού Γραμματέα Περιφέρειας
Ο Διευθυντής
ΣΩΤΗΡΙΟΣ ΜΠΑΤΑΓΙΑΝΝΗΣ


ΔΑΣΑΡΧΕΙΟ ΜΟΥΖΑΚΙΟΥ
ΔΙΑΚ/ΝΟ ΔΑΣΟΣ ΛΕΟΝΤΙΤΟΥ
ΚΛΙΜΑΚΑ 1:20.000

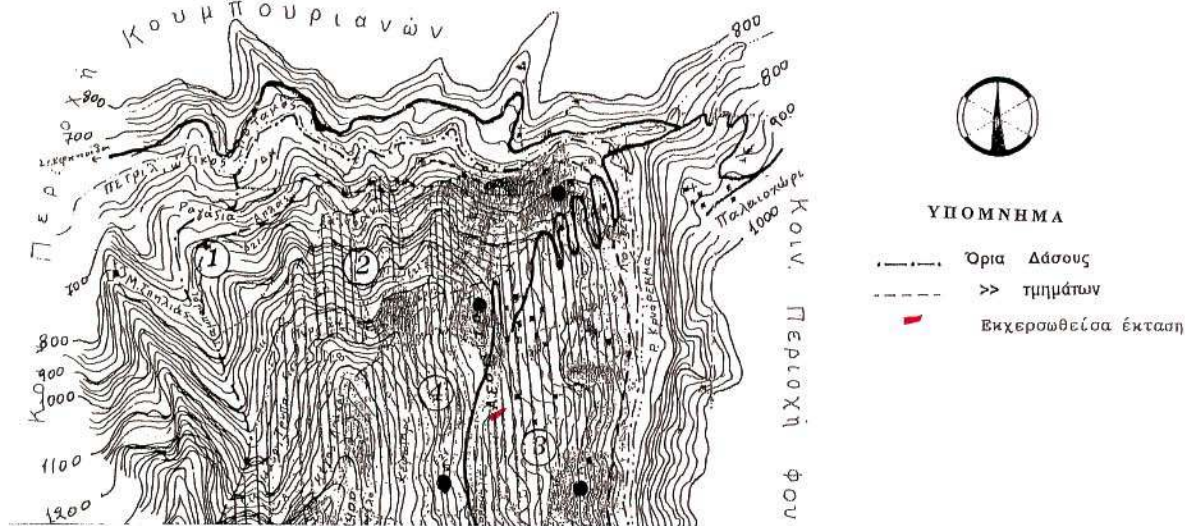

ΤΟΠΟΓΡΑΦΙΚΟ ΣΧΕΔΙΑΓΡΑΜΜΑ

ΔΑΣΙΚΗΣ ΕΚΤΑΣΗΣ ΠΟΥ ΕΚΧΕΡΙΩΘΗΚΕ ΠΑΡΑΝΟΜΑ
ΑΠΟ ΤΟΥΣ α) ΑΘΑΝΑΣΙΟ ΣΙΑΤΡΑΒΑΝΗ ΚΑΙ β) ΒΑΣΙΛΕΙΟ ΒΟΙΒΟΝΤΑ
ΣΤΗ ΔΑΣΙΚΗ ΘΕΣΗ "ΚΟΡΟΜΗΛΙΕΣ" ΤΟΥ ΔΙΑΚ/ΝΟΥ ΔΑΣΟΥΣ ΛΕΟΝΤΙΤΟΥ

ΚΛΙΜΑΚΑ: 1:350

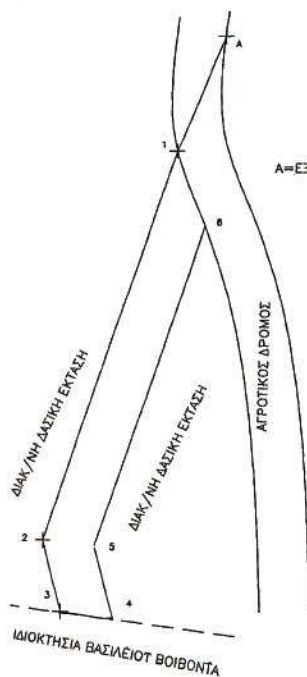

ΤΥΠΟΜΗΝΗΜΑ
1-2-3-4-5-6-1=
ΕΚΧΕΡΙΩΘΕΙΣΑ ΕΚΤΑΣΗ
ΕΜΒΑΔΟΤ: 146,00Τ.Μ.
Α=ΕΞΑΣΦΑΛΙΣΗ ΣΗΜΕΙΟΥ 1 (ΕΛΑΤΟΣ)

A-1=226β 10,00Μ
1-2=221β 33,00Μ
2-3=185β 6,00Μ
3-4=111β 4,00Μ
4-5=385β 6,00Μ
5-6= 79β 27,00Μ
6-1=377β 7,00Μ

ΕΘΝΙΚΟ ΤΥΠΟΓΡΑΦΕΙΟ

Για τεχνικούς λόγους στο σχεδιάγραμμα έγινε σμίκρυνση κατά ποσοστό 56 %



ΜΟΥΖΑΚΙ 9-7-2006
Ο ΣΤΥΝΤΑΚΤΗΣ

Κων/νος Σπ. Μπαλός
Δασολόγος με Βαθμό Α'

Αριθμ. 2614

(2)

Κήρυξη αναδασωτέας έκτασης 3,700 στρεμμάτων, στη θέση «Κάτω Λάκκα», Δημοτικού διαμερίσματος Πανυπερίου, Δήμου Πεταλιδίου, Νομού Μεσσηνίας.

Η ΓΕΝΙΚΗ ΓΡΑΜΜΑΤΕΑΣ
ΠΕΡΙΦΕΡΕΙΑΣ ΠΕΛΟΠΟΝΝΗΣΟΥ

Έχοντας υπόψη:

1. Τις δ/ξεις του π.δ. 51/1987 «Καθορισμός των Περιφερειών της Χώρας για το σχεδιασμό κ.λ.π. της περιφερειακής Ανάπτυξης».

2. Τις δ/ξεις των άρθρων 1 παρ. 1 και 2, 2 παρ.1 εδ. δ', 5 παρ. 3B, 6 παρ. 7 και 7 παρ. 2 του ν. 2503/1997 «Διοίκηση, Οργάνωση, Στελέχωση της Περιφέρειας κ.λπ.».

3. Τις δ/ξεις των άρθρων 24 παρ. 1 και 117 παρ. 3 του Συντάγματος.

4. Τις δ/ξεις του ν. 998/1979 «περί προστασίας των δασών κ.λπ.» και ειδικότερα:

α) του άρθρου 41 παρ. 1,

β) του άρθρου 38 παρ. 1.

5. Τις δ/γές του Υπουργείου Γεωργίας:

α) 160417/1180/8.7.1980,

β) 182447/3049/24.9.1980.

6. Την υπ' αριθμ. 4671/30.6.2006 αναφορά του Δασαρχείου Καλαμάτας περί κηρύξεως αναδασωτέας, της αναφερομένης στο θέμα έκτασης, αποφασίζουμε:

Κηρύσσουμε αναδασωτέα, με σκοπό την προστασία για την επαναδημιουργία της δασικής βλάστησης αποτελούμενης από πουρνάρια και σχίνου που καταστράφηκε από παράνομη εκχέρσωση κατά το χρονικό διάστημα από 1.1.2005 έως 30.9.2005, την δημόσια δασική

έκταση, εμβαδού τριών στρεμμάτων και επτακοσίων τετραγωνικών μέτρων (3,700 στρ.) που βρίσκεται στη θέση «Κάτω Λάκκα» Δημοτικού διαμερίσματος Πανυπερίου, Δήμου Πεταλιδίου του Νομού Μεσσηνίας προσδιορίζεται ως εξής: Α, Β, Γ, Δ, Ε, Ζ, Η, Θ, Ι, Κ, Λ, Μ, Ν, Ξ, Ο, Π, Ρ, Σ, Τ, Α και έχει όρια:

Ανατολικά: Αγροτική οδό πέραν της οποίας δημόσια δασική έκταση και δημόσια δασική έκταση που έχει παραχωρηθεί προσωρινά με την υπ' αριθμ. 1258/13.8.1985 άδεια ως μελισσοκομείο στον Ηλία Γιαννούλη,

Δυτικά: Δημόσια δασική έκταση και ελαιώνα Κων/νου Παυλάκου,

Βόρεια: Δημόσια δασική έκταση και αγροτική οδό πέραν της οποίας δημόσια δασική έκταση,

Νότια: Αγροτική οδό πέραν της οποίας ελαιώνες Φωτίου Παυλάκου, Βασιλείου Ι. Μαρκόπουλου και Βασιλείου Κων/νου Μαρκόπουλου,

όπως φαίνεται στο συνημμένο διάγραμμα κλίμακας 1:1000 που συντάχθηκε από τον δασοπόνο του Δασαρχείου Καλαμάτας Βασίλειο Κυριακόπουλο και εντοπίζεται στο απόσπασμα Φύλλου Χάρτη «Κορώνη» κλίμακας 1:50.000 και αποτελεί αναπόσπαστο μέρος της απόφασης αυτής. Προβλέπεται φυσική αναγέννηση της δασικής βλάστησης που καταστράφηκε.

Η απόφαση αυτή να δημοσιευθεί στην Εφημερίδα της Κυβερνήσεως.

Τρίπολη, Ιούλιος 2006


Η Γενική Γραμματέας Περιφέρειας
ΑΓΓΕΛΑ ΑΒΟΥΡΗ

ΤΟΠΟΓΡΑΦΙΚΟ ΔΙΑΓΡΑΜΜΑ ΔΗΜΟΣΙΑΣ ΔΑΣΙΚΗΣ ΕΚΤΑΣΗΣ ΣΤΗ ΘΕΣΗ "ΚΑΤΩ ΛΑΚΚΑ"
ΔΗΜΟΤΙΚΟΥ ΔΙΑΜΕΡΙΣΜΑΤΟΣ ΠΑΝΥΠΕΡΙΟΥ ΔΗΜΟΥ ΠΕΤΑΛΙΔΙΟΥ ΠΟΥ
ΕΚΧΕΡΣΩΘΗΚΕ ΠΑΡΑΝΟΜΑ ΑΠΟ ΤΟΝ ΠΑΥΛΑΚΟ ΓΕΩΡΓΙΟ
ΤΟΥ ΚΩΝΣΤΑΝΤΙΝΟΥ ΚΑΤΟΙΚΟ ΠΑΝΥΠΕΡΙΟΥ

Κλίμακα 1: 1000

Εμβαδόν Α,Β,Γ,Δ,.....Π,Ρ,Σ,Τ,Α = 3,7 στρμ.

Ανήκει στην αριθ. 2614/06 απόφαση Γενικού Γραμματέα Περιφέρειας Πελοποννήσου (Διεύθυνση Δασών Μεσσηνίας).

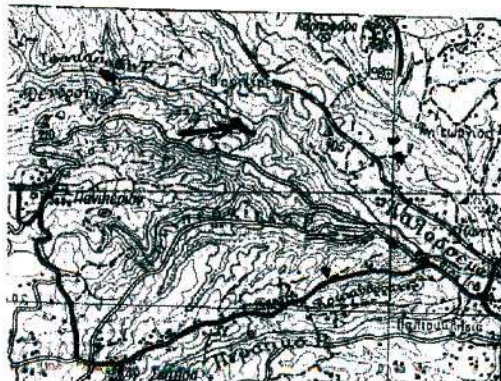

Αποσπασμα φ.χ. κορώνης
Εμβαδόν 3:50.000
γ.τ. 1993

Τρίτη 20/1/2006

Η Γενική Γραμματέας
Περιφέρειας Πελοποννήσου

Αγγέλα Αβούρη



ΠΑΝΑΓΙΩΤΗΣ ΚΑΡΑΜΠΑΤΣΟΣ
ΔΑΣΟΛΟΓΟΣ ΜΕ Α' ΒΑΘΜΟ

5/7

ΣΥΝΤΕΤΑΓΜΕΝΕΣ ΚΟΡΥΦΩΝ		
ΚΟΡΥΦΗ	Χ	Υ
Α	312735	4095613
Β	312735	4095605
Γ	312738	4095588
Δ	312743	4095574
Ε	312755	4095562
Ζ	312775	4095551
Η	312781	4095545
Θ	312790	4095536
Ι	312793	4095530
Κ	312792	4095526
Λ	312788	4095526
Μ	312778	4095530
Ν	312767	4095538
Ξ	312729	4095556
Ο	312702	4095564
Π	312682	4095565
Ρ	312685	4095582
Σ	312687	4095606
Τ	312728	4095620

Καλαμάτα 26 - 6 - 2006

Ο Συντάκτης

Βασίλειος Καρακώστατος
Δασολόγος

ΕΘΝΙΚΟ ΤΥΠΟΓΡΑΦΕΙΟ
Για τεχνικούς λόγους στο σχέδιόγραμμα
έγινε σμίκρυνση κατά ποσοστό 78 %

Καλαμάτα 29 - 6 - 2006




Αρ. Ορθ/τη 312 095

Κλίμακα 1:5.000

Έτος 1997



ΕΘΝΙΚΟ ΤΥΠΟΓΡΑΦΕΙΟ
Για τεχνικούς λόγους στο σχεδιάγραμμα
έγινε σμίκρυνση κατά ποσοστό 78 %

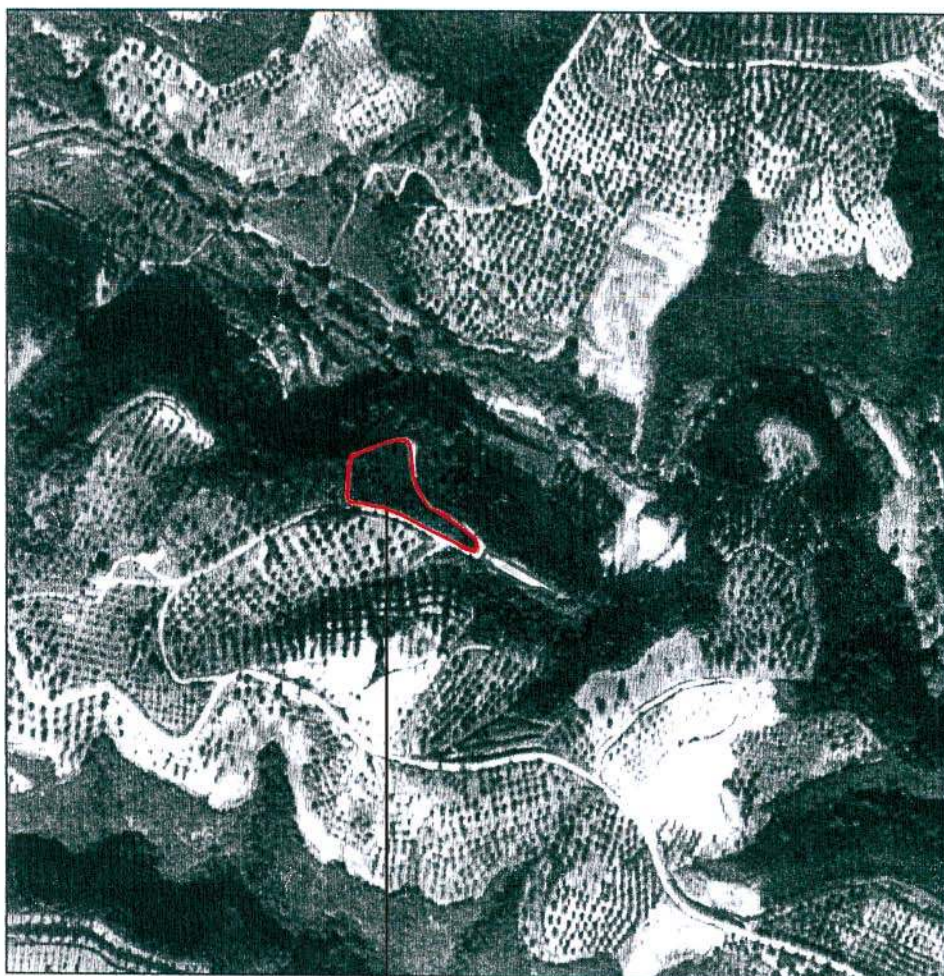

Εκχερσωμένη έκταση στη θέση "Κάτω Λάκκα"
Δημ. Διαμ. Πανυπερίου Δήμου Πεταλιδίου από τον
Παυλάκο Γεώργιο του Κωνσταντίνου.

Αριθμ. 26269/596-597

(3)

Αναγνώριση του δρόμου που ενώνει τους Οικισμούς Σχίσμα - Κάτω Ελούντα- Επάνω Ελούντα με την Επαρχιακή οδό (3) Ελούντα - Πινές - Φουρνή από το σημείο Α (συμβολή δρόμων) έως το σημείο Δ' (σημείο συμβολής του υπό αναγνώριση δρόμου με την Επαρχιακή οδό) ως του κυριότερου Δημοτικού, όπως φαίνεται με κόκκινο χρώμα στο συνημμένο απόσπασμα χάρτη ΓΥΣ, στο Δήμο Αγίου Νικολάου Νομού Λασιθίου.

Ο ΝΟΜΑΡΧΗΣ ΛΑΣΙΘΙΟΥ

Έχοντας υπόψη:

1. Τις περί Διοικητικής Αποκέντρωσης ισχύουσες διατάξεις, άρθρο 5 ν. 3200/1955.

2. Το ν. 2218/1994 περί της Νομαρχιακής Αυτοδιοίκησης όπως τροποποιήθηκε και ισχύει σήμερα.

3. Τις υπ' αριθμ. 2966/1987, 2968/1987 και 4248/1980 αποφάσεις Νομάρχη Λασιθίου, με τις οποίες κατηγοριοποιούνται και οριοθετούνται οι οικισμοί Επάνω Ελούντα - Κάτω Ελούντα - Σχίσμα Ελούντας του Δήμου Αγίου Νικολάου.

4. Τις διατάξεις του άρθρου 1 του π. δ/τος 24/31.5.1985 (ΦΕΚ 270/Δ'/31.5.1985).

5. Τις υπ' αριθμ. 373/16.11.2005 και 202/7.6.2006 νομό-

τυπες αποφάσεις του Δημοτικού Συμβουλίου Αγίου Νικολάου.

6. Την υπ' αριθμ. 10/2006 γνωμοδότηση του Συμβουλίου Χ.Ο.Π. Νομού Λασιθίου, αποφασίζουμε:

1. Την αναγνώριση του δρόμου που συνδέει τους οικισμούς Σχίσμα - Κάτω Ελούντα - Επάνω Ελούντα με την Επαρχιακή οδό (3) Ελούντα - Πινές - Φουρνή από το σημείο Α' (συμβολή δρόμων) έως το σημείο Δ' (σημείο συμβολής του υπό αναγνώριση δρόμου με την Επαρχιακή οδό) ως του κυριότερου Δημοτικού, όπως φαίνεται με κόκκινο χρώμα στο συνημμένο απόσπασμα χάρτη ΓΥΣ (κλίμακα 1:5.000).


2. Η ισχύς της παρούσας απόφασης αρχίζει από τη δημοσίευσή της στην Εφημερίδα της Κυβερνήσεως.

3. Από τις διατάξεις της απόφασης αυτής δεν προκαλείται δαπάνη σε βάρος του οικείου Ο.Τ.Α. ή του Δημοσίου.

Η απόφαση αυτή να δημοσιευθεί στην Εφημερίδα της Κυβερνήσεως.

Άγιος Νικόλαος, 14 Ιουλίου 2006

Ο Νομάρχης
ΑΝΤΩΝΗΣ ΣΤΡΑΤΑΚΗΣ

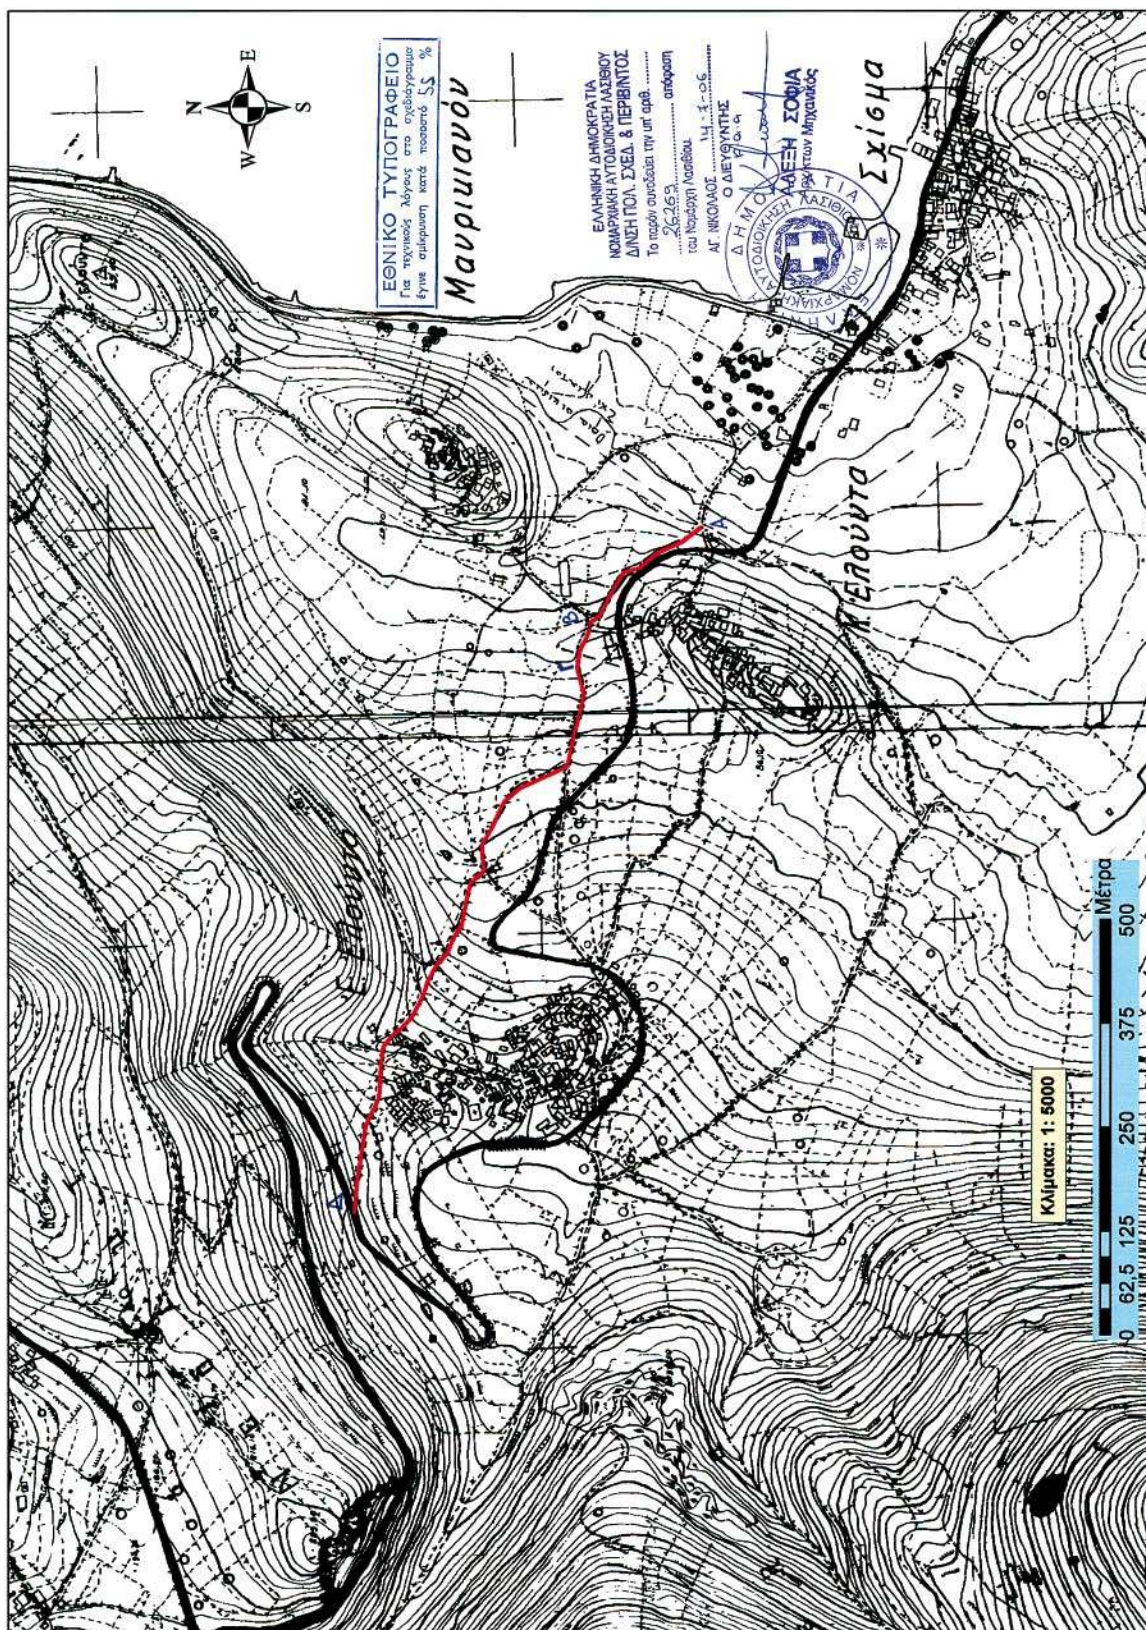

ΕΘΝΙΚΟ ΤΥΠΟΓΡΑΦΕΙΟ**ΕΦΗΜΕΡΙΔΑ ΤΗΣ ΚΥΒΕΡΝΗΣΕΩΣ****ΠΕΡΙΦΕΡΕΙΑΚΑ ΓΡΑΦΕΙΑ ΠΩΛΗΣΗΣ Φ.Ε.Κ.**

ΘΕΣΣΑΛΟΝΙΚΗ - Βασ. Όλγας 227	(2310) 423 956	ΛΑΡΙΣΑ - Διοικητήριο	(2410) 597449
ΠΕΙΡΑΙΑΣ - Ευριπίδου 63	(210) 413 5228	ΚΕΡΚΥΡΑ - Σαμαρά 13	(26610) 89 122
ΠΑΤΡΑ - Κορίνθου 327	(2610) 638 109		(26610) 89 105
	(2610) 638 110	ΗΡΑΚΛΕΙΟ - Πεδιάδος 2	(2810) 300 781
ΙΩΑΝΝΙΝΑ - Διοικητήριο	(26510) 87215	ΛΕΣΒΟΣ - Πλ.Κωνσταντινουπόλεως 1	(22510) 46 654
ΚΟΜΟΤΗΝΗ - Δημοκρατίας 1	(25310) 22 858		(22510) 47 533

ΤΙΜΗ ΠΩΛΗΣΗΣ ΦΥΛΛΩΝ ΕΦΗΜΕΡΙΔΟΣ ΤΗΣ ΚΥΒΕΡΝΗΣΕΩΣ**Σε έντυπη μορφή:**

- Για τα ΦΕΚ από 1 μέχρι 16 σελίδες σε 1 ευρώ, προσαυξανόμενη κατά 0,20 ευρώ για κάθε επιπλέον οκτασέλιδο ή μέρος αυτού.
- Για τα φωτοαντίγραφα ΦΕΚ σε 0,15 ευρώ ανά σελίδα.

Σε μορφή CD:

Τεύχος	Περίοδος	EURO	Τεύχος	Περίοδος	EURO
Α'	Ετήσιο	150	Αναπτυξιακών Πράξεων	Ετήσιο	50
Α	3μηνιαίο	40	Ν.Π.Δ.Δ.	Ετήσιο	50
Α'	Μηνιαίο	15	Παράρτημα	Ετήσιο	50
Β'	Ετήσιο	300	Εμπορικής και Βιομηχανικής Ιδιοκτησίας	Ετήσιο	100
Β'	3μηνιαίο	80	Ανωτάτου Ειδικού Δικαστηρίου	Ετήσιο	5
Β'	Μηνιαίο	30	Διακηρύξεων Δημοσίων Συμβάσεων	Ετήσιο	200
Γ'	Ετήσιο	50	Διακηρύξεων Δημοσίων Συμβάσεων	Εβδομαδιαίο	5
Δ'	Ετήσιο	220	Α.Ε. & Ε.Π.Ε	Μηνιαίο	100
Δ'	3μηνιαίο	60			

- Η τιμή πώλησης μεμονωμένων Φ.Ε.Κ σε μορφή cd-rom από εκείνα που διατίθενται σε ηλεκτρονική μορφή και μέχρι 100 σελίδες σε 5 ευρώ προσαυξανόμενη κατά 1 ευρώ ανά 50 σελίδες.
- Η τιμή πώλησης σε μορφή cd-rom δημοσιευμάτων μιας εταιρείας στο τεύχος Α.Ε. και Ε.Π.Ε. σε 5 ευρώ ανά έτος.

ΠΑΡΑΓΓΕΛΙΑ ΚΑΙ ΑΠΟΣΤΟΛΗ Φ.Ε.Κ. : τηλεφωνικά : **210 - 4071010**, fax : **210 - 4071010** internet : <http://www.et.gr>.

ΕΤΗΣΙΕΣ ΣΥΝΔΡΟΜΕΣ Φ.Ε.Κ.

	Σε έντυπη μορφή	Από το Internet
Α' (Νόμοι, Π.Δ., Συμβάσεις κτλ.)	225 €	190 €
Β' (Υπουργικές αποφάσεις κτλ.)	320 €	225 €
Γ' (Διορισμοί, απολύσεις κτλ. Δημ. Υπαλλήλων)	65 €	ΔΩΡΕΑΝ
Δ' (Απαλλοτριώσεις, πολεοδομία κτλ.)	320 €	160 €
Αναπτυξιακών Πράξεων και Συμβάσεων (Τ.Α.Π.Σ.)	160 €	95 €
Ν.Π.Δ.Δ. (Διορισμοί κτλ. προσωπικού Ν.Π.Δ.Δ.)	65 €	ΔΩΡΕΑΝ
Παράρτημα (Προκηρύξεις θέσεων ΔΕΠ κτλ.)	33 €	ΔΩΡΕΑΝ
Δελτίο Εμπορικής και Βιομηχανικής Ιδιοκτησίας (Δ.Ε.Β.Ι.)	65 €	33 €
Ανωτάτου Ειδικού Δικαστηρίου (Α.Ε.Δ.)	10 €	ΔΩΡΕΑΝ
Ανωνύμων Εταιρειών & Ε.Π.Ε.	2.250 €	645 €
Διακηρύξεων Δημοσίων Συμβάσεων (Δ.Δ.Σ.)	225 €	95 €
Πρώτο (Α'), Δεύτερο (Β') και Τέταρτο (Δ')	-	450 €

- Το τεύχος του ΑΣΕΠ (έντυπη μορφή) θα αποστέλλεται σε συνδρομητές με την επιβάρυνση των 70 ευρώ, ποσό το οποίο αφορά ταχυδρομικά έξοδα.
- Για την παροχή δικαιώματος ηλεκτρονικής πρόσβασης σε Φ.Ε.Κ. προηγούμενων ετών και συγκεκριμένα στα τεύχη Α', Β', Δ', Αναπτυξιακών Πράξεων & Συμβάσεων, Δελτίο Εμπορικής και Βιομηχανικής Ιδιοκτησίας Διακηρύξεων, Δημοσίων Συμβάσεων και Α.Ε. & Ε.Π.Ε., η τιμή προσαυξάνεται πέραν του ποσού της ετήσιας συνδρομής έτους 2006, κατά 40 ευρώ ανά έτος παλαιότητας και ανά τεύχος.

* Οι συνδρομές του εσωτερικού προπληρώνονται στις ΔΟΥ (το ποσό συνδρομής καταβάλλεται στον κωδικό αριθμό εσόδων ΚΑΕ 2531 και το ποσό υπέρ ΤΑΠΕΤ (5% του ποσού της συνδρομής) στον κωδικό αριθμό εσόδων ΚΑΕ 3512). Το πρωτότυπο αποδεικτικό εισπραχής (διπλότυπο) θα πρέπει να αποστέλλεται ή να κατατίθεται στην αρμόδια Υπηρεσία του Εθνικού Τυπογραφείου.

* Η πληρωμή του υπέρ ΤΑΠΕΤ ποσού που αντιστοιχεί σε συνδρομές, εισπράττεται και από τις ΔΟΥ.

* Οι συνδρομητές του εξωτερικού έχουν τη δυνατότητα λήψης των δημοσιευμάτων μέσω internet, με την καταβολή των αντίστοιχων ποσών συνδρομής και ΤΑΠΕΤ.

* Οι Νομαρχιακές Αυτοδιοικήσεις, οι Δήμοι, οι Κοινότητες ως και οι επιχειρήσεις αυτών πληρώνουν το μισό χρηματικό ποσό της συνδρομής και ολόκληρο το ποσό υπέρ του ΤΑΠΕΤ.

* Η συνδρομή ισχύει για ένα ημερολογιακό έτος. Δεν εγγράφονται συνδρομητές για μικρότερο χρονικό διάστημα.

* Η εγγραφή ή ανανέωση της συνδρομής πραγματοποιείται το αργότερο μέχρι την 31ην Δεκεμβρίου κάθε έτους.

* Αντίγραφα διπλοτύπων, ταχυδρομικές επιταγές και χρηματικά γραμμάτια δεν γίνονται δεκτά.

Πληροφορίες Α.Ε. - Ε.Π.Ε. και λοιπών Φ.Ε.Κ.: **210 527 9000**

Φωτοαντίγραφα παλαιών ΦΕΚ - ΒΙΒΛΙΟΘΗΚΗ - ΜΑΡΝΗ 8 - Τηλ. (210)8220885 - 8222924

Δωρεάν διάθεση τεύχους Προκηρύξεων ΑΣΕΠ αποκλειστικά από Μάρνη 8 & Περιφερειακά Γραφεία

Δωρεάν ανάγνωση δημοσιευμάτων τεύχους Α' από την ιστοσελίδα του Εθνικού Τυπογραφείου

Οι υπηρεσίες εξυπηρέτησης των πολιτών λειτουργούν καθημερινά από 08.00' έως 13.00'



* 0 4 0 0 6 9 0 1 6 0 8 0 6 0 0 8 *

ΑΠΟ ΤΟ ΕΘΝΙΚΟ ΤΥΠΟΓΡΑΦΕΙΟ

ΚΑΠΟΔΙΣΤΡΙΟΥ 34 * ΑΘΗΝΑ 104 32 * ΤΗΛ. 210 52 79 000 * FAX 210 52 21 004
ΗΛΕΚΤΡΟΝΙΚΗ ΔΙΕΥΘΥΝΣΗ: <http://www.et.gr> - e-mail: webmaster@et.gr