



ΕΦΗΜΕΡΙΣ ΤΗΣ ΚΥΒΕΡΝΗΣΕΩΣ

ΤΗΣ ΕΛΛΗΝΙΚΗΣ ΔΗΜΟΚΡΑΤΙΑΣ

ΤΕΥΧΟΣ ΤΕΤΑΡΤΟ

Αρ. Φύλλου 701

24 Αυγούστου 2006

ΠΕΡΙΕΧΟΜΕΝΑ

ΑΠΟΦΑΣΕΙΣ

- Ανάκληση της υπ' αριθμ. 2412/91/17.9.1992 (ΦΕΚ 1094/Δ'/22.10.1992) απόφασης Νομάρχη Ανατ. Αττικής «Περί κήρυξης αναδασωτέας εκτάσεως» 6,721 στρ. στη θέση «Ρέρεζα» Κοινότητας Μαλακάσας Νομού Αττικής..... 1
- Τροποποίηση ρυμοτομικού σχεδίου πόλεως Σοφάδων - οδός Περικλέους και Πίνδου..... 2
- Τροποποίηση σχεδίου πόλης στο Ο.Τ. 1384 στις Βόρειες Συνοικίες (Χιλιαδού) Δήμου Βόλου για το χαρακτηρισμό κοινοχρήστου χώρου..... 3
- Τροποποίηση σχεδίου πόλης Δήμου Βόλου για την πεζοδρόμηση τμημάτων των οδών Ερμού, Μπόρελ και Θέμιδος και τον αποχαρακτηρισμό τμήματος πεζοδρόμου της οδού Κουταρέλια..... 4

ΑΠΟΦΑΣΕΙΣ

- Αριθμ. 4261 (1)
Ανάκληση της υπ' αριθμ. 2412/91/17.9.1992 (ΦΕΚ 1094/Δ'/22.10.1992) απόφασης Νομάρχη Ανατ. Αττικής «Περί κήρυξης αναδασωτέας εκτάσεως» 6,721 στρ. στη θέση «Ρέρεζα» Κοινότητας Μαλακάσας Νομού Αττικής.

Ο ΓΕΝΙΚΟΣ ΓΡΑΜΜΑΤΕΑΣ ΠΕΡΙΦΕΡΕΙΑΣ ΑΤΤΙΚΗΣ

Έχοντας υπόψη:

1. Τις διατάξεις:
 - α) Του άρθρου 117 παρ. 3 του Συντάγματος της Ελλάδος.
 - β) Του άρθρου 4 του ν. 3200/1955 «περί διοικητικής αποκεντρώσεως» (Α' 77), όπως αυτές τροποποιήθηκαν μεταγενέστερα.
 - γ) Του ν. 2503/1997 «Διοίκηση, οργάνωση, στελέχωση της Περιφέρειας κ.λπ.» (Α' 107).
 - δ) Του ν. 998/1979 «Περί προστασίας των Δασών και των Δασικών εν γένει εκτάσεων της Χώρας» και ειδικότερα:
 - δα) Του άρθρου 41 παρ. 1
 - δβ) Του άρθρου 38 παρ. 1
 - δγ) Των άρθρων 43 και 44
 - ε) Του άρθρου 21 του ν. 3208/2003 «Προστασία των δασικών οικοσυστημάτων, κατάσταση δασολογίου, ρύθμιση εμπραγμάτων δικαιωμάτων, επί δασών και δασικών εν γένει εκτάσεων και άλλες διατάξεις» (Α' 303).

2. Τις εξής διαταγές του Υπουργείου Γεωργίας:

α) 160417/1180/9.7.1980

β) 182447/3049/24.9.1980

γ) 1099/26.10.2004 Υπουργού Αγρ. Ανάπτυξης και Τροφίμων.

3. Την υπ' αριθμ. 2412/91/17.9.1992 (ΦΕΚ 1094/Δ'/22.10.1992) απόφαση Νομάρχη Ανατ. Αττικής «Περί κήρυξης αναδασωτέας εκτάσεως» 6,721 στρ. στη θέση «Ρέρεζα» Κοινότητας Μαλακάσας Νομού Αττικής.

4. Τις διατάξεις ειδικότερα του ν. 3208/2003 (άρθρ. 21 παρ. 2 και 10) σύμφωνα με τις οποίες εκτάσεις που έχουν κριθεί με τη διαδικασία του άρθρου 14 του ν. 998/1979 ως μη δασικές δεν κηρύσσονται αναδασωτέες. Στις περιπτώσεις που οι εκτάσεις για τις οποίες έχουν εκδοθεί αποφάσεις με τις οποίες κηρύχθηκαν αναδασωτέες λόγω της καταστροφής της δασικής βλάστησης από πυρκαγιά, παράνομη εκχέρωση ή άλλη αιτία κριθούν με τη διαδικασία του άρθρου 14 του ν. 998/1979 μη δασικές, ανακαλούνται οι σχετικές αποφάσεις αναδάσωσης, καθ' όσον ανατρέπεται η αιτιολογική τους βάση (πρ.βλ. και Σ.τ.Ε. 3811/1987 και 3413/1989).

5. Την υπ' αριθμ. 5643/23.11.2005 πρόταση του Δασαρχείου Καπανδριτίου με την οποία σύμφωνα με τα ανωτέρω, προτείνεται η ανάκληση της υπ' αριθμ. 2412/91/17.9.1992 (ΦΕΚ 1094/Δ'/22.10.1992) απόφαση Νομάρχη Ανατ. Αττικής «Περί κήρυξης αναδασωτέας εκτάσεως» 6,721 στρ. στη θέση «Ρέρεζα» Κοινότητας Μαλακάσας Νομού Αττικής και η οποία έκταση των 6,721 στρ. περιλαμβάνεται στην έκταση των 7,489 στρ. για την οποία εκδόθηκε η υπ' αριθμ. 303/5.2.1998 πράξη Χαρακτηρισμού του Δασάρχου Καπανδριτίου. Η ως άνω πράξη ακυρώθηκε με την υπ' αριθμ. 13/2004 απόφαση της Β' βάθμιας Επιτροπής Επίλυσης Δασικών Αμφισβητήσεων (Ε.Ε.Δ.Α.) Εφετείου Αθηνών, η οποία απόφαση κατέστη οριστική και τελεσίδικη ως προς το Δημόσιο και ως προς τρίτους σύμφωνα με το υπ' αριθμ. 1970/15.6.2005 έγγραφο της Δ/νσης Δασών Ανατ. Αττικής και με την οποία απόφαση η έκταση αυτή των 7,489 στρ., εντός της οποίας βρίσκεται και η έκταση των 6,721 στρ., χαρακτηρίστηκε ως αγροτική της παρ. 6α του άρθρου 3 του ν. 998/1979, γεγονός που κατέστησε την πιο πάνω απόφαση ανακλητέα ως εκδοθείσα κατά πλάνη περί τα πραγματικά και νομικά δεδομένα.

6. Τις γενικές διατάξεις του διοικητικού δικαίου περί ανάκλησης των πράξεων της διοίκησης που έχουν εκδοθεί κατά πλάνη περί τα πραγματικά και νομικά δεδομένα, αποφασίζουμε:

Ανακαλούμε την υπ' αριθμ. 2412/91/17.9.1992 (ΦΕΚ 1094/Δ'/22.10.1992) απόφαση Νομάρχη Ανατ. Αττικής «Περί κήρυξης αναδασωτέας εκτάσεως 6,721 στρ. στη θέση «Ρέρεζα» Κοινότητας Μαλακάσας Νομού Αττικής για τον στο σκεπτικό της παρούσας παρ. 5 αναφερόμενο λόγο, για την οποία ισχύει η υπ' αριθμ. 303/5.2.1998 πράξη Χαρακτηρισμού του Δασάρχη Καπανδριτίου, όπως οριστικοποιήθηκε τελεσίδικα με την υπ' αριθμ. 13/2004 απόφαση της Β'θμιας Ε.Ε.Δ.Α., Εφετείου Αθηνών, εκδοθείσα κατ' εφαρμογή του άρθρου 14 του ν.998/1979 βάσει της οποίας η έκταση αυτή των 6,721 στρ. κρίθηκε ως μη δασική της παρ. 6α του άρθρου 3 του ν.998/1979 οριστικά και αμετάκλητα και σύμφωνα με το σκεπτικό της παρούσας η ως άνω απόφαση του Νομάρχη Ανατ. Αττικής απώλεσε την αιτιολογική της βάση εκδοθείσα κατά πλάνη περί τα πραγματικά και νομικά δεδομένα.

Η απόφαση αυτή να δημοσιευθεί στην Εφημερίδα της Κυβερνήσεως.

Αγία Παρασκευή, 16 Δεκεμβρίου 2005

Ο Γενικός Γραμματέας Περιφέρειας
ΧΑΡΑΛΑΜΠΟΣ ΜΑΝΙΑΤΗΣ

Αριθμ. 1043

(2)

Τροποποίηση ρυμοτομικού σχεδίου πόλεως Σοφάδων-οδός Περικλέους και Πίνδου.

Ο ΝΟΜΑΡΧΗΣ ΚΑΡΔΙΤΣΑΣ

Έχοντας υπόψη:

1) Τις διατάξεις του ν.δ/τος της 17.7.1923 (ΦΕΚ 228/Α') «περί σχεδίων πόλεων κ.λπ.», όπως μεταγενέστερα τροποποιήθηκε και συμπληρώθηκε και δη τα άρθρα 3 και 70 αυτού.

2) Τις διατάξεις του άρθρου 8 του ν. 3200/1955 «Περί διοικητικής αποκεντρώσεως» (ΦΕΚ Α' 97).

3) Τις διατάξεις του άρθρου 10 του ν. 3044/2002 (ΦΕΚ 197/Α'), σύμφωνα με το οποίο τροποποιήθηκε το άρθρο 29 του ν. 2831/2000 (ΦΕΚ 140/Α'), καθώς επίσης και την υπ' αριθμ. 18894/5.5.2006 εγκύκλιο του ΥΠΕΧΩΔΕ (εγκύκλιος υπ' αριθμ. 6).

4) Τις διατάξεις του ν. 2218/1994 (ΦΕΚ 90/Α') «περί ιδρύσεως Νομαρχιακής Αυτοδιοικήσεως κ.λπ.», όπως μεταγενέστερα τροποποιήθηκε και συμπληρώθηκε.

5) Το β.δ/γμα της 16.6.1948 (ΦΕΚ 162/Α'/22.6.1948) «περί εγκρίσεως ρυμοτομικού σχεδίου πόλεως Σοφάδων», όπως μεταγενέστερα τροποποιήθηκε και συμπληρώθηκε.

6) Την υπ' αριθμ. 123/2004 απόφαση του Δημοτικού Συμβουλίου του Δήμου Σοφάδων, σύμφωνα με την οποία αποφασίζεται η τροποποίηση του εγκεκριμένου ρυμοτομικού σχεδίου της πόλεως Σοφάδων με την μετατόπιση της οδού Περικλέους στην συμβολή της με την οδό Πίνδου δυτικότερα, διατηρουμένου του ιδίου εύρους των 10 μ. και την δημιουργία αποτμήσεως.

7) Την υπ' αριθμ. 5/2006 γνωμοδότηση του ΣΧΟΠ Ν.Α. Καρδίτσας, σύμφωνα με την οποία κατά πλειοψηφία γνωμοδοτεί υπέρ της τροποποίησης.

8) Το γεγονός ότι από τις κανονιστικές διατάξεις αυτής της αποφάσεως δεν προκαλείται δαπάνη εις βάρος του οικείου Δήμου και του κρατικού προϋπολογισμού.

Επειδή, με την αναφερόμενη τροποποίηση ρυμοτομούνται κατά το δυνατόν λιγότερο οι ιδιοκτησίες, ούτως ώστε άμεσα να γίνει η διάνοιξη της οδού, δεν επέρχεται δε μείωση των κοινοχρήστων χώρων, ούτε επηρεάζεται ο πολεοδομικός σχεδιασμός, γι' αυτό, αποφασίζουμε:

Τροποποιούμε το εγκεκριμένο ρυμοτομικό σχέδιο της πόλεως των Σοφάδων ως εξής:


- Μετατοπίζουμε την οδό Περικλέους στην συμβολή της με την οδό Πίνδου δυτικότερα, διατηρουμένου του ιδίου εύρους των δέκα μέτρων (10,00 μ.) και δημιουργούμε απότμηση για την άμεση συνέχεια με την οδό του απέναντι οικοδομικού τετραγώνου, όπως στο ρυμοτομικό διάγραμμα, το συνοδεύουν την παρούσα φαίνεται.

Η ισχύς της απόφασης αυτής αρχίζει από την ημέρα της δημοσιεύσεώς της στην Ε.τ.Κ.

Η απόφαση αυτή με το συνοδεύον αυτήν ρυμοτομικό διάγραμμα να δημοσιευθεί στην Εφημερίδα της Κυβερνήσεως.

Καρδίτσα, 17 Ιουλίου 2006

Ο Νομάρχης
ΒΑΣΙΛΕΙΟΣ ΑΝΑΓΝΩΣΤΟΠΟΥΛΟΣ

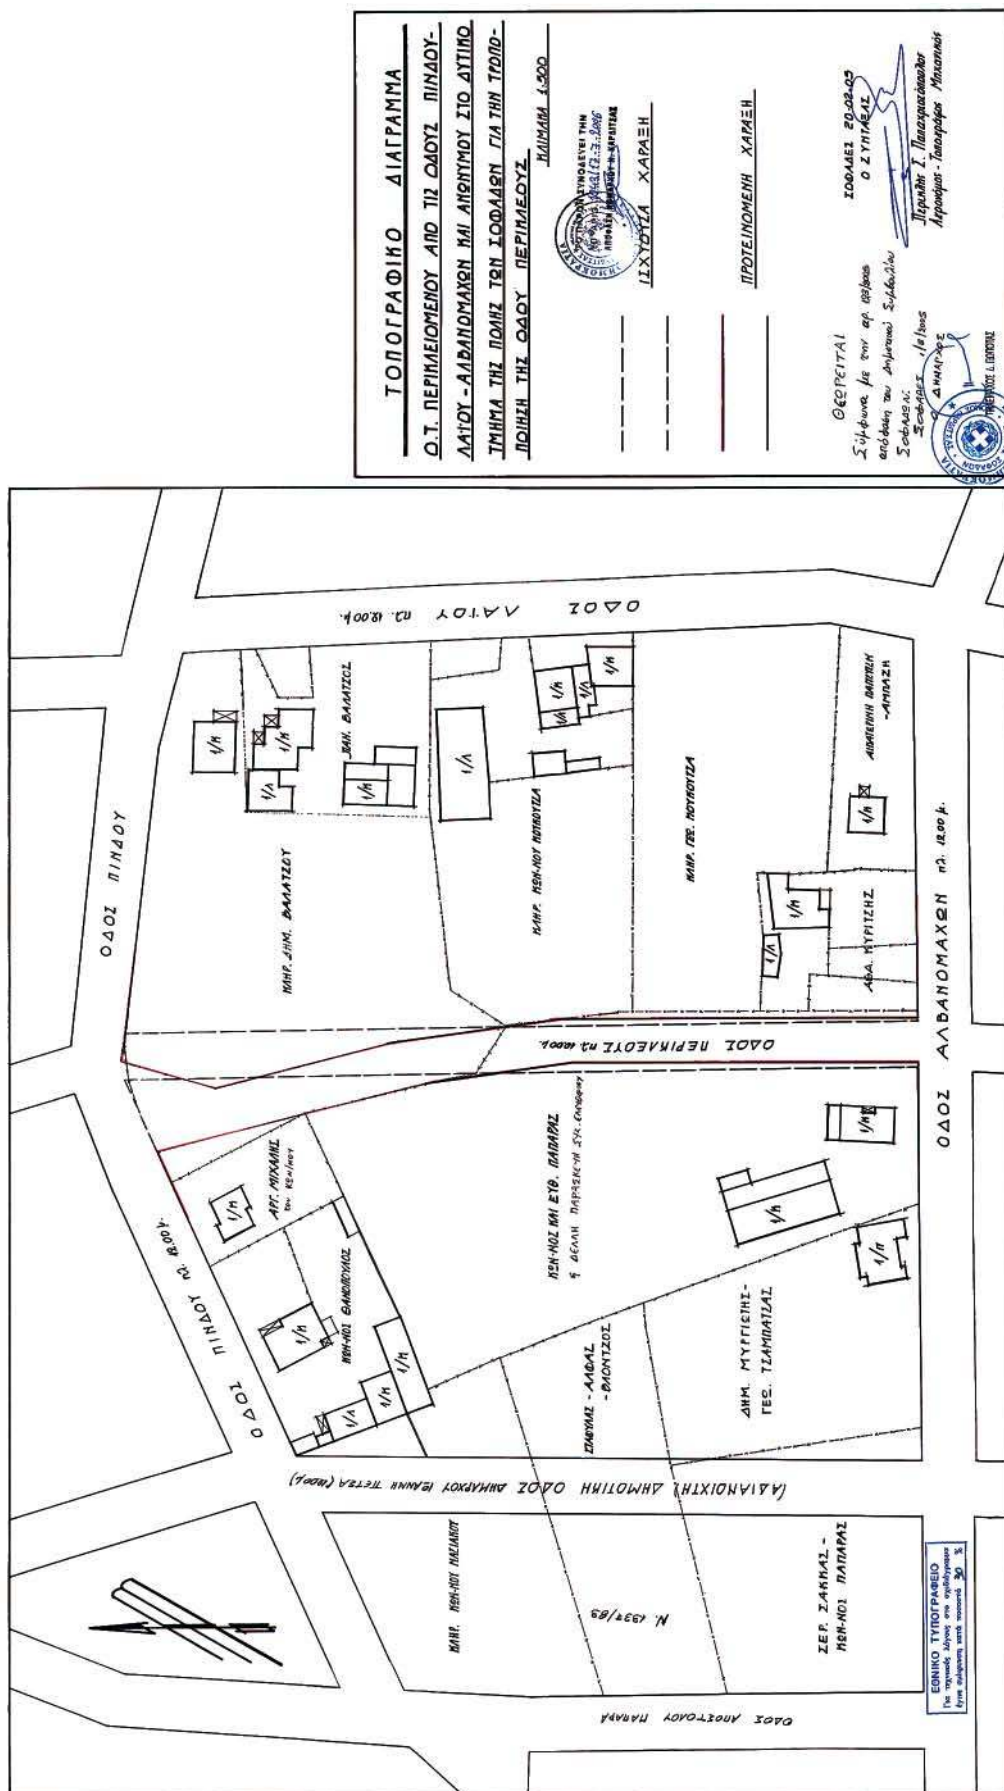

Αριθμ. 5307

(3)

Τροποποίηση σχεδίου πόλης στο Ο.Τ. 1384 στις Βόρειες Συνοικίες (Χίλιαδού) Δήμου Βόλου για το χαρακτηρισμό κοινοχρήστου χώρου.

Ο ΝΟΜΑΡΧΗΣ ΜΑΓΝΗΣΙΑΣ

Έχοντας υπόψη:

1. Τις διατάξεις των άρθρων 3 και 70 του ν.δ. της 17.7.1923 (ΦΕΚ 228 Α') «περί σχεδίων πόλεων κ.λπ.», όπως τροποποιήθηκε και συμπληρώθηκε μεταγενέστερα.

2. Τις διατάξεις του άρθρου 29 του ν. 2831/2000 (ΦΕΚ 140 Α') «περί τροποποίησης του Γ.Ο.Κ. (ν. 1577/1985) και άλλες διατάξεις», όπως τροποποιήθηκε με το άρθρο 10 του ν. 3044/2002 (ΦΕΚ 197 Α').

3. Την υπ' αριθμ. 140/2005 απόφαση Δημοτικού Συμβουλίου Βόλου, με την οποία προτείνεται η συγκεκριμένη τροποποίηση.

4. Την υπ' αριθμ. 1821/10.5.2006 εισήγηση της Δ/νσης ΧΩ.Π.Ε. Ν.Α. Μαγνησίας προς το ΣΧΟΠ Νομού Μαγνησίας.

5. Το από 1.6.2006 Πρακτικό του ΣΧΟΠ Νομού Μαγνησίας το οποίο γνωμοδοτεί θετικά για την έγκριση της ανωτέρω τροποποίησης.

Και επειδή

1. Η προτεινόμενη τροποποίηση για τον χαρακτηρισμό τμήματος στο Ο.Τ. 1384 ως κοινοχρήστου χώρου καλύπτει πολεοδομική ανάγκη αναγόμενη στην ασφάλεια και κυκλοφορία της πόλης.

2. Ο χαρακτηρισμός κοινοχρήστου χώρου συμβάλει στην αύξηση των κοινοχρήστων χώρων της πόλης, αποφασίζουμε:

Την έγκριση της τροποποίησης του εγκεκριμένου σχεδίου πόλης Δήμου Βόλου στο Ο.Τ. 1384 στις Βόρειες Συνοικίες «Χίλιαδού» για τον χαρακτηρισμό κοινοχρήστου χώρου, όπως αποτυπώνεται στο συνημμένο τοπογραφικό διάγραμμα κλίμακας 1:500 που συνοδεύει την υπ' αριθμ. 140/2005 απόφαση του Δημοτικού Συμβουλίου Βόλου Νομού Μαγνησίας.



Από τις διατάξεις της απόφασης αυτής δεν προκαλείται δαπάνη σε βάρος του δημοσίου.

Αμέσως μετά τη δημοσίευση της απόφασης αυτής στην Εφημερίδα της Κυβερνήσεως, ακριβές αντίγραφο του πρωτοτύπου τοπογραφικού διαγράμματος που την συνοδεύει, θα αναρτηθεί στον πίνακα ανακοινώσεων της Διεύθυνσης ΧΩ.Π.Ε. της Νομαρχιακής Αυτοδιοίκησης Μαγνησίας επί 15ήμερον για να λάβουν γνώση οι ενδιαφερόμενοι.


Η απόφαση αυτή να δημοσιευθεί στην Εφημερίδα της Κυβερνήσεως και ισχύει από την ημερομηνία δημοσίευσής.

Βόλος, 12 Ιουλίου 2006

Ο Νομάρχης
ΙΩΑΝΝΗΣ ΠΡΙΝΤΖΟΣ

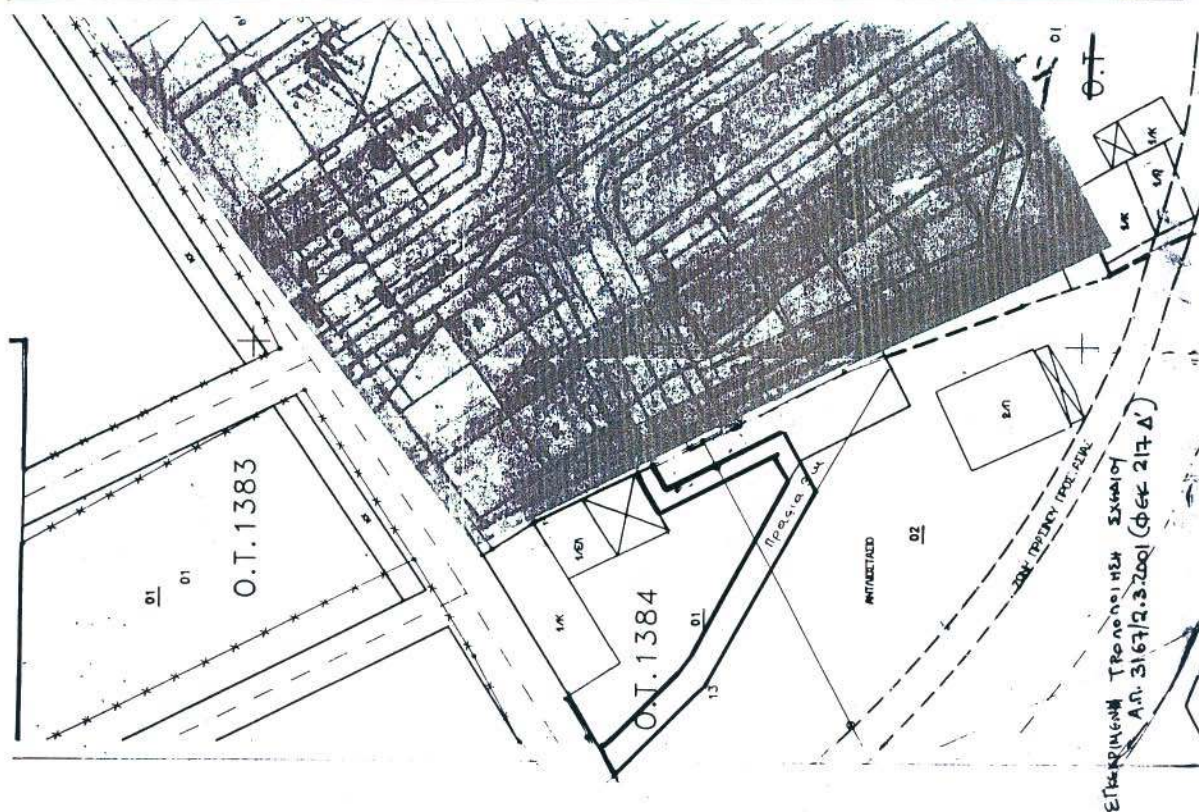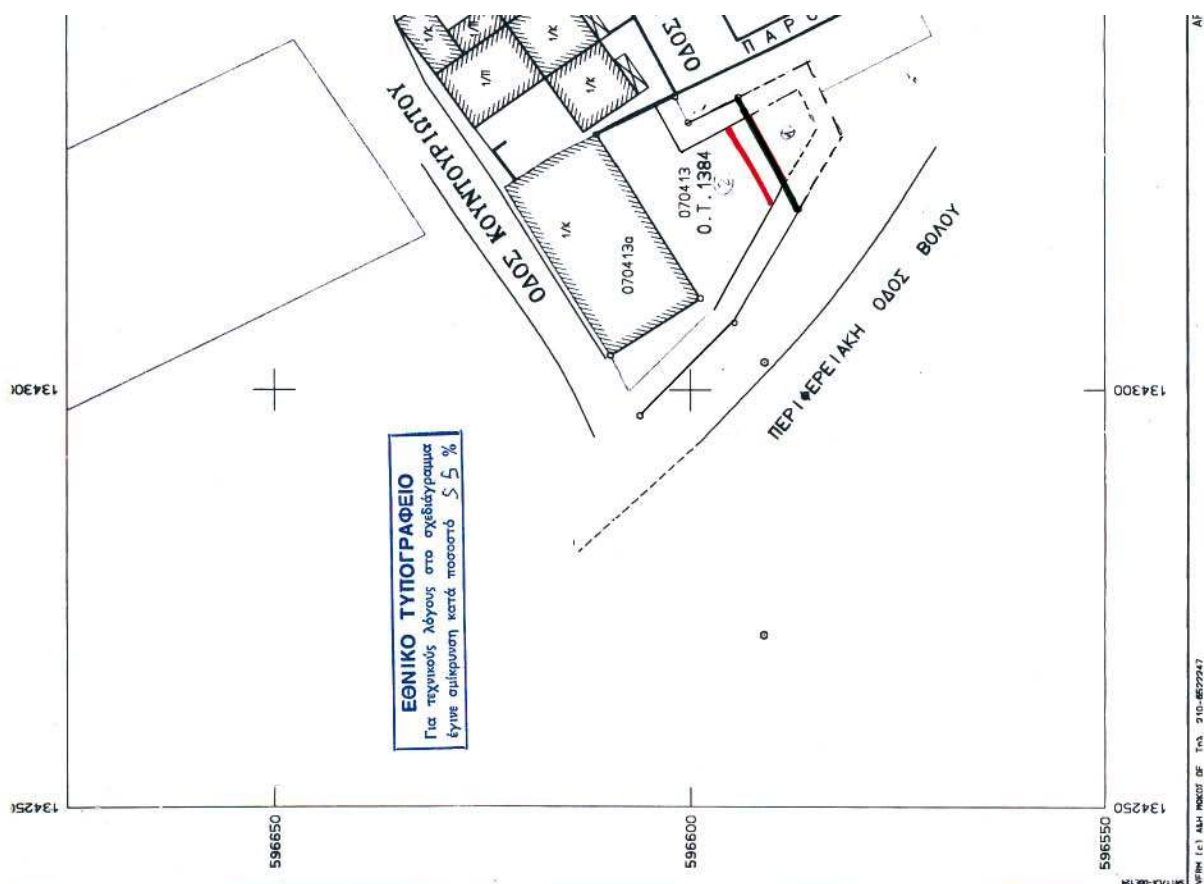

ΠΙΝΑΚΑΣ ΙΔΙΟΚΤΗΣΙΩΝ	
ΚΤΗΜ. ΑΡΙΘΜ.	ΟΝΟΜΑΤΕΠΩΝΥΜΟ
1	ΔΗΜΟΣ ΒΟΛΟΥ
2	ΚΑΖΟΥ ΑΙΚΑΤΕΡΙΝΗ

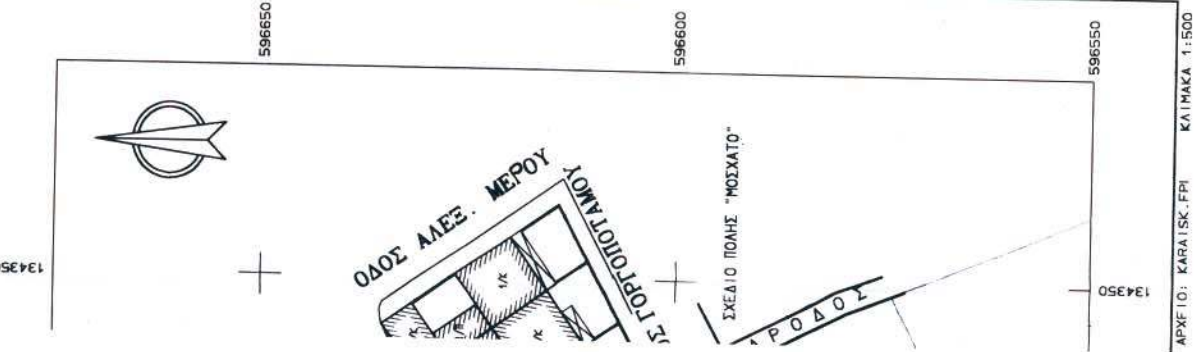

ΕΛΛΗΝΙΚΗ ΔΗΜΟΚΡΑΤΙΑ ΝΟΜΑΡΧΙΑΚΗ ΑΥΤΟΔΙΟΙΚΗΣΗ ΜΑΓΝΗΣΙΑΣ ΤΜΗΜΑ ΠΟΛΕΟΔΟΜΙΑΣ ΚΑΙ ΠΟΛΙΚΩΝ ΕΦΑΡΜΟΓΩΝ	
ΤΡΟΠΟΠΟΙΗΣΗ ΣΧΕΔΙΟΥ ΠΟΛΗΣ ΔΗΜΟΥ ΒΟΛΟΥ ΣΤΟ Ο.Τ.1384	
ΘΕΩΡΗΣΗ Η Δ/ΝΤΡΙΑ ΤΕΧΝΩΠΕ	20.06.2006 Αναστασία Λουκίδου Δ/ντρια Τεχν. Υπ. / Κός με Α βαθμό
ΠΕΡΙΛΗΨΗ ΑΠΟΦΑΣΗΣ Την έγκριση της τροποποίησης του εγκεκριμένου σχεδίου πόλης Δήμου Βόλου στο Ο.Τ. 1384 στις Βόρειες Συνοικίες «Χίλιαδου» για τον χαρακτηρισμό κοινοχρήστου χώρου. Εγκρίνεται ως παράρτημα της 5307/2006 απόφασης ΒΟΛΟΣ 19.6.06 Ο ΝΟΜΑΡΧΗΣ ΜΑΓΝΗΣΙΑΣ ΙΩΑΝΝΗΣ ΠΙΡΙΝΤΖΟΣ	
ΦΕΚ αρ.	τεύχος Δ

Αριθμ. 5311

(4)

Τροποποίηση σχεδίου πόλης Δήμου Βόλου για την πεζοδρόμηση τμημάτων των οδών Ερμού, Μπόρελ και Θέμιδος και τον αποχαρακτηρισμό τμήματος πεζοδρόμου της οδού Κουταρέλια.

Ο ΝΟΜΑΡΧΗΣ ΜΑΓΝΗΣΙΑΣ

Έχοντας υπόψη:

1. Τις διατάξεις των άρθρων 3 και 70 του ν.δ. της 17.7.1923 (ΦΕΚ 228 Α') «περί σχεδίων πόλεων κ.λπ.», όπως τροποποιήθηκε και συμπληρώθηκε μεταγενέστερα.

2. Τις διατάξεις του άρθρου 29 του ν. 2831/2000 (ΦΕΚ 140 Α') «περί τροποποίησης του Γ.Ο.Κ. (ν. 1577/1985) και άλλες διατάξεις», όπως τροποποιήθηκε με το άρθρο 10 ν. 3044/2002 (ΦΕΚ 197 Α').

3. Την υπ' αριθμ. 139/2005 απόφαση Δημοτικού Συμβουλίου Βόλου, με την οποία προτείνεται η συγκεκριμένη τροποποίηση.

4. Την υπ' αριθμ. 929/10.5.2006 εισήγηση της Δ/σης ΧΩ.Π.Ε. Ν.Α. Μαγνησίας προς το ΣΧΟΠ Νομού Μαγνησίας.

5. Το από 1.6.2006 Πρακτικό του ΣΧΟΠ Νομού Μαγνησίας το οποίο γνωμοδοτεί θετικά για την έγκριση της ανωτέρω τροποποίησης.

Και επειδή

1. Η προτεινόμενη τροποποίηση για την πεζοδρόμηση τμημάτων των οδών Ερμού (Μεταμορφώσεως - Σόλωνος), Μπόρελ (Δημητριάδος - Πλάτωνος) και Θέμιδος (Γ. Καρτάλη - 28ης Οκτωβρίου) και τον αποχαρακτηρισμό τμήματος πεζοδρόμου της οδού Κουταρέλια (Πλάτωνος

- Γ. Καρτάλη) καλύπτει πολεοδομικές ανάγκες αναγόμενες στην κυκλοφορία και αισθητική της πόλης.

2. Η προτεινόμενη τροποποίηση εντάσσεται στα πλαίσια συνολικού σχεδιασμού βελτίωσης των συνθηκών κυκλοφορίας και στάθμευσης στο εμπορικό κέντρο της πόλης, αποφασίζουμε:

Την έγκριση της τροποποίησης του εγκεκριμένου σχεδίου πόλης Δήμου Βόλου για την πεζοδρόμηση τμημάτων των οδών Ερμού (Μεταμορφώσεως - Σόλωνος), Μπόρελ (Δημητριάδος - Πλάτωνος) και Θέμιδος (Γ. Καρτάλη - 28ης Οκτωβρίου) και τον αποχαρακτηρισμό τμήματος πεζοδρόμου της οδού Κουταρέλια (Πλάτωνος - Γ. Καρτάλη), όπως φαίνεται στο τοπογραφικό διάγραμμα κλίμακας 1:1000 που συνοδεύει την υπ' αριθμ. 139/2005 απόφαση του Δημοτικού Συμβουλίου Βόλου Νομού Μαγνησίας.

Από τις διατάξεις της απόφασης αυτής δεν προκαλείται δαπάνη σε βάρος του δημοσίου.

Αμέσως μετά τη δημοσίευση της απόφασης αυτής στην Εφημερίδα της Κυβερνήσεως, ακριβές αντίγραφο του πρωτοτύπου τοπογραφικού διαγράμματος που την συνοδεύει, θα αναρτηθεί στον πίνακα ανακοινώσεων της Διεύθυνσης ΧΩ.Π.Ε. της Νομαρχιακής Αυτοδιοίκησης Μαγνησίας επί 15ήμερον για να λάβουν γνώση οι ενδιαφερόμενοι.

Η απόφαση αυτή να δημοσιευθεί στην Εφημερίδα της Κυβερνήσεως και ισχύει από την ημερομηνία δημοσίευσής.

Βόλος, 12 Ιουλίου 2006

Ο Νομάρχης
ΙΩΑΝΝΗΣ ΠΡΙΝΤΖΟΣ

ΕΛΛΗΝΙΚΗ ΔΗΜΟΚΡΑΤΙΑ ΝΟΜΑΡΧΙΑ ΑΥΤΟΔΙΟΙΚΗΣΗΣ ΜΑΓΝΗΣΙΑΣ ΠΟΛΙΤΙΚΗ ΕΞΟΥΣΙΑ ΚΑΙ ΠΟΛΙΤΙΚΗ ΕΞΟΥΣΙΑ	ΤΡΟΠΟΠΟΙΗΣΗ ΣΧΕΔΙΟΥ ΠΟΛΗΣ ΔΗΜΟΥ ΒΟΛΟΥ ΓΙΑ ΠΕΡΙΟΧΗ ΠΕΡΙΟΧΗΣ ΤΜΗΜΑΤΩΝ ΟΔΩΝ	ΠΕΡΙΛΗΨΗ ΑΠΟΦΑΣΗΣ Την Έγκριση της τροποποίησης του εγκεκριμένου σχεδίου πόλης Δήμου Βόλου για την πεδίοτητα τμήματος των οδών Ερμού (Μεταμορφώσεως-Σύλωνος), Μιχαλά (Δηληφιδέως-Πλάτωνος) και Θράκης (Γ. Καράλη-28 ^η Οκτωβρίου) και τον αποσχεματισμό τμήματος πεδίοτητας της οδού Κωνσταντίνου (Πλάτωνος-Γ. Καράλη). Εγκρίνεται ως παράρτημα της 5311/2006 απόφασης ΒΟΛΟΣ 14.7.06 Ο ΝΟΜΑΡΧΗΣ ΜΑΓΝΗΣΙΑΣ ΙΩΑΝΝΗΣ ΠΡΙΝΤΖΟΣ	ΦΕΚ αρ. τεύχος Δ
---	---	--	------------------

ΕΛΛΗΝΙΚΗ ΔΗΜΟΚΡΑΤΙΑ
ΝΟΜΑΡΧΙΑ ΑΥΤΟΔΙΟΙΚΗΣΗΣ ΜΑΓΝΗΣΙΑΣ
ΠΟΛΙΤΙΚΗ ΕΞΟΥΣΙΑ ΚΑΙ
ΠΟΛΙΤΙΚΗ ΕΞΟΥΣΙΑ

ΤΡΟΠΟΠΟΙΗΣΗ ΣΧΕΔΙΟΥ ΠΟΛΗΣ ΔΗΜΟΥ ΒΟΛΟΥ ΓΙΑ
ΠΕΡΙΟΧΗ ΠΕΡΙΟΧΗΣ ΤΜΗΜΑΤΩΝ ΟΔΩΝ

ΠΕΡΙΛΗΨΗ ΑΠΟΦΑΣΗΣ

Την Έγκριση της τροποποίησης του εγκεκριμένου σχεδίου πόλης Δήμου Βόλου για την πεδίοτητα τμήματος των οδών Ερμού (Μεταμορφώσεως-Σύλωνος), Μιχαλά (Δηληφιδέως-Πλάτωνος) και Θράκης (Γ. Καράλη-28^η Οκτωβρίου) και τον αποσχεματισμό τμήματος πεδίοτητας της οδού Κωνσταντίνου (Πλάτωνος-Γ. Καράλη).

Εγκρίνεται ως παράρτημα της 5311/2006 απόφασης


ΒΟΛΟΣ 14.7.06

Ο ΝΟΜΑΡΧΗΣ ΜΑΓΝΗΣΙΑΣ

ΙΩΑΝΝΗΣ ΠΡΙΝΤΖΟΣ

ΦΕΚ αρ. τεύχος Δ

ΕΘΝΙΚΟ ΤΥΠΟΓΡΑΦΕΙΟ
Για τυχόντες λόγους στο σχεδιασμό
της απόφασης μετά τοποθέτησης 38 %

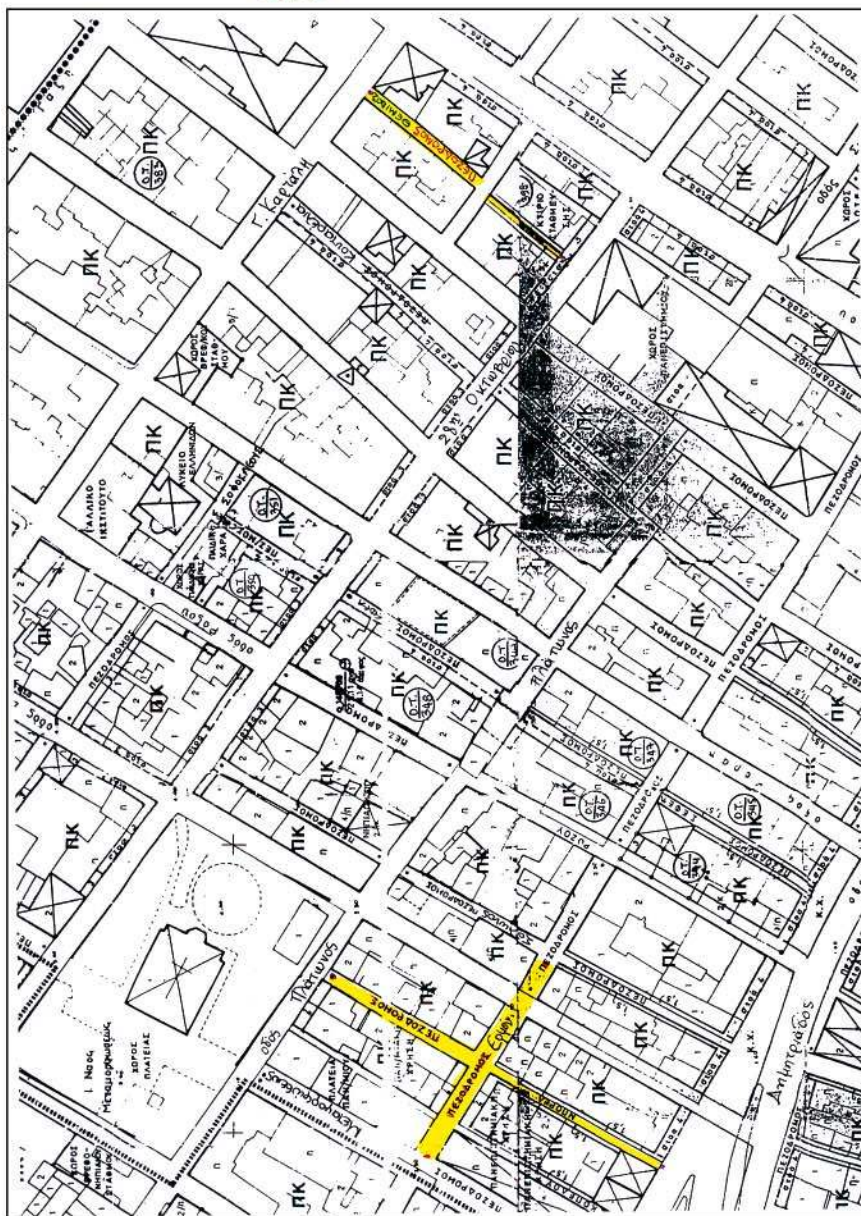

* 0 4 0 0 7 0 1 2 4 0 8 0 6 0 0 8 *

ΑΠΟ ΤΟ ΕΘΝΙΚΟ ΤΥΠΟΓΡΑΦΕΙΟ

ΚΑΠΟΔΙΣΤΡΙΟΥ 34 * ΑΘΗΝΑ 104 32 * ΤΗΛ. 210 52 79 000 * FAX 210 52 21 004
ΗΛΕΚΤΡΟΝΙΚΗ ΔΙΕΥΘΥΝΣΗ: <http://www.et.gr> - e-mail: webmaster@et.gr