



ΕΦΗΜΕΡΙΣ ΤΗΣ ΚΥΒΕΡΝΗΣΕΩΣ

ΤΗΣ ΕΛΛΗΝΙΚΗΣ ΔΗΜΟΚΡΑΤΙΑΣ

ΤΕΥΧΟΣ ΤΕΤΑΡΤΟ

Αρ. Φύλλου 703

25 Αυγούστου 2006

ΠΕΡΙΕΧΟΜΕΝΑ

ΑΠΟΦΑΣΕΙΣ

- Προσωρινή κατάληψη χώρου για τις ανάγκες κατασκευής του ΜΕΤΡΟ ΘΕΣΣΑΛΟΝΙΚΗΣ: Σταθμός «ΣΥΝΤΡΙΒΑΝΙ» - Διασταύρωση Τροχιογραμμών... 1
- Τροποποίηση του ρυμοτομικού σχεδίου του Δήμου Αθηναίων στο Ο.Τ. 56 περ. 73 με χαρακτηρισμό χώρου επί των οδών Μαιζώνος και Σωνιέρου, σαν «χώρο σχολείου» 2
- Τροποποίηση του εγκεκριμένου ρυμοτομικού σχεδίου του Δήμου Αμαρουσίου μεταξύ των Ο.Τ. 31 και 31Α (έγκριση υφιστάμενης οδού - οδός Πτέρη)..... 3

ΑΠΟΦΑΣΕΙΣ

- Αριθμ. 11651 (1)
Προσωρινή κατάληψη χώρου για τις ανάγκες κατασκευής του ΜΕΤΡΟ ΘΕΣΣΑΛΟΝΙΚΗΣ: Σταθμός «ΣΥΝΤΡΙΒΑΝΙ» - Διασταύρωση Τροχιογραμμών.

Ο ΥΠΟΥΡΓΟΣ ΠΕΡΙΒΑΛΛΟΝΤΟΣ, ΧΩΡΟΤΑΞΙΑΣ ΚΑΙ ΔΗΜΟΣΙΩΝ ΕΡΓΩΝ

- Έχοντας υπόψη:
1. Το άρθρο 90 του «Κώδικα Νομοθεσίας για την Κυβέρνηση και τα Κυβερνητικά Όργανα», που κυρώθηκε με το άρθρο πρώτο του π.δ./τος 63/2005 (Α' 98).
 2. Το Ν. 1955/1991 (ΦΕΚ 112/18.7.1991) όπως τροποποιήθηκε με το Ν. 3202/2003 (άρθρο 35) περί ιδρύσεως Εταιρείας με την επωνυμία «ΑΤΤΙΚΟ ΜΕΤΡΟ Α.Ε.» και ειδικότερα τα άρθρα έβδομο και δέκατο «Απαλλοτριώσεις» του ιδίου Νόμου.
 3. Την υπ' αριθμ. Δ16/010/70/Γ/30.1.1992 απόφαση Υπουργού Περιβάλλοντος, Χωροταξίας και Δημοσίων Έργων περί μεταβίβασης δικαιωμάτων και υποχρεώσεων του Δημοσίου στην ΑΤΤΙΚΟ ΜΕΤΡΟ Α.Ε.
 4. Την υπ' αριθμ. Δ16α/04/226/Γ/19.3.1992 Υπουργού Π.Π.Ε. και Χωροταξίας και Δημοσίων Έργων περί «καθορισμού καθ' ύλην Τεχνικών Δ/σεων ΓΤΔΕ αρμοδίων για Τεχνικά Θέματα εποπτείας Νομικών Προσώπων Γ.Γ.Δ.Ε.».

5. Το υπ' αριθμ. ΑΛΧ-30043/20.6.2006 έγγραφο της ΑΤΤΙΚΟ ΜΕΤΡΟ Α.Ε. με το οποίο ζητείται η προσωρινή κατάληψη των εκτάσεων με στοιχεία:

- α. ΑΒΓΔΕΖΑ (Εμβαδού Ε = 5500 μ²) που βρίσκεται επί της οδού Εγνατίας, στο Δήμο Θεσσαλονίκης, όπως φαίνεται στο συνημμένο σχέδιο. Φερόμενοι ιδιοκτήτες του πιο πάνω χώρου είναι το Α.Π.Θ. κ.ά. και
- β. ΗΘΙΚΛΜΝΞΟΠΡΗ (Εμβαδού Ε = 500 μ²) που βρίσκεται επί της οδού Εγνατίας, στο Δήμο Θεσσαλονίκης, όπως φαίνεται στο συνημμένο σχέδιο. Φερόμενοι ιδιοκτήτες του πιο πάνω χώρου είναι το Α.Π.Θ. κ.ά. και επειδή:

Η προσωρινή κατάληψη των υπόψη εκτάσεων κρίνεται αναγκαία για την κατασκευή του Μετρό της Θεσσαλονίκης, και ειδικότερα για την κατασκευή του σταθμού «ΣΥΝΤΡΙΒΑΝΙ», Διασταύρωση Τροχιογραμμών και προβλέπεται από το ν. 1955/1991 η κατάληψη χώρων που εμπίπτουν στους σκοπούς της εταιρείας «ΑΤΤΙΚΟ ΜΕΤΡΟ Α.Ε.», αποφασίζουμε:

- Την προσωρινή κατάληψη των εκτάσεων:
- α. ΑΒΓΔΕΖΑ (Εμβαδού Ε = 5500 μ²), που βρίσκεται επί της οδού Εγνατίας, και
 - β. ΗΘΙΚΛΜΝΞΟΠΡΗ (Εμβαδού Ε = 500 μ²), που βρίσκεται επί της οδού Εγνατίας, στο Δήμο Θεσσαλονίκης, όπως φαίνονται στο συνημμένο σχέδιο, το οποίο αποτελεί αναπόσπαστο μέρος της απόφασης αυτής.

Μετά το πέρας των εργασιών οι χώροι να αποδοθούν στους ιδιοκτήτες τους στην κατάσταση που αυτοί βρίσκονται πριν από την κατάληψη. Προς τούτο η ΑΤΤΙΚΟ ΜΕΤΡΟ Α.Ε. να καταγράψει την υφιστάμενη προ της κατάληψης, κατάσταση.


Η κατάληψη θα διαρκέσει μέχρι την ολοκλήρωση του έργου του θέματος.

Η αποζημίωση για την προσωρινή κατάληψη των παραπάνω εκτάσεων θα καθορισθεί όπως προβλέπεται από τις διατάξεις του δεκάτου άρθρου του ν. 1955/1991.

Η απόφαση αυτή να δημοσιευθεί στην Εφημερίδα της Κυβερνήσεως.

Καλλιθέα, 27 Ιουλίου 2006

Ο ΥΠΟΥΡΓΟΣ
Γ. ΣΟΥΦΛΙΑΣ

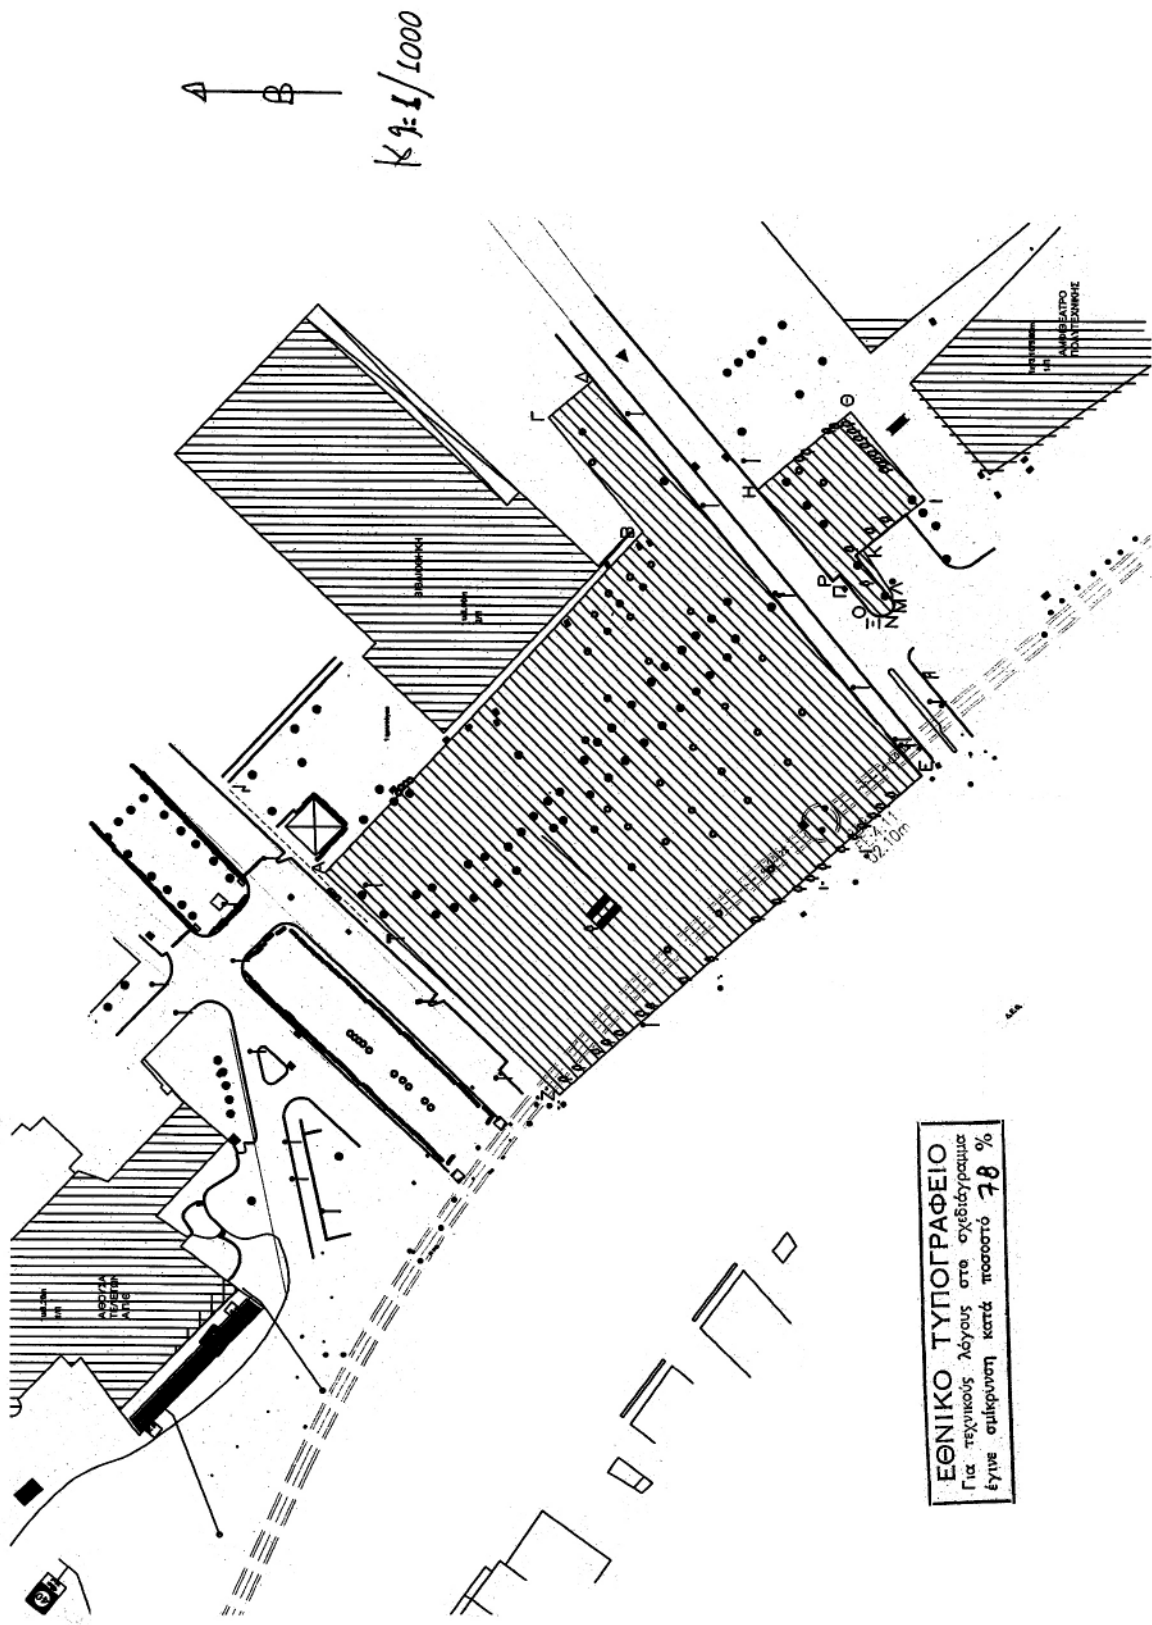

Αριθμ. 7083/271

(2)

Τροποποίηση του ρυμοτομικού σχεδίου του Δήμου Αθηναίων στο Ο.Τ. 56 περ. 73 με χαρακτηρισμό χώρου επί των οδών Μαιζώνος και Σωνιέρου, σαν «χώρο σχολείου».

Ο ΝΟΜΑΡΧΗΣ ΑΘΗΝΩΝ

Έχοντας υπόψη:

1. Τις διατάξεις του ν.δ/τος της 17.7.1923, όπως μεταγενέστερα τροποποιήθηκαν και συμπληρώθηκαν και ειδικότερα τα άρθρα 3 και 70.

2. Τις διατάξεις του ν. 1577/1985 (ΦΕΚ 240Α) και ειδικότερα του άρθρου 34.

3. Τις διατάξεις του Κώδικα Βασικής Πολεοδομικής Νομοθεσίας (ΦΕΚ 580 Δ'/1999) και ειδικότερα τα άρθρα 152 παρ. 6, 154.

4. Τις διατάξεις των ιδρυτικών νόμων της Νομαρχιακής αυτοδιοίκησης: άρθρο 3 του ν. 2218/1994 (ΦΕΚ 90Α/1994) και το άρθρο 1 του ν. 2240/1994 (ΦΕΚ 153Α'/1994).

5. Τις διατάξεις του π.δ/τος 30/1996 (ΦΕΚ 21Α'/1996) «Κώδικας Νομαρχιακής Αυτοδιοίκησης», όπως τροποποιήθηκε και ισχύει σήμερα.

6. Τις διατάξεις του άρθρου 90 του «Κώδικα Νομοθεσίας για την Κυβέρνηση και τα Κυβερνητικά Όργανα», που κυρώθηκε με το άρθρο πρώτο του π.δ./τος 63/2005 (Α' 98).

7. Τις διατάξεις των άρθρων 1, 3 και 4 του ν. 2882/2001 (ΦΕΚ 17Α/2001) «Κώδικας Αναγκαστικών Απαλλοτριώσεων» και του ν. 2985 (ΦΕΚ 18Α/2002).

8. Τις διατάξεις του άρθρου 29 του ν. 2831/2000 (ΦΕΚ 140Α') όπως αντικαταστάθηκαν από το άρθρο 10 του ν. 3044/26.8.2002 (ΦΕΚ 197Α).

9. Τον ισχύοντα οργανισμό Εσωτερικής Οργάνωσης και Λειτουργίας των Υπηρεσιών της Νομαρχιακής Αυτοδιοίκησης Αθηνών-Πειραιώς Νομαρχίας Αθηνών (ΦΕΚ 1262Β'/31.12.1997), όπως τροποποιήθηκε και ισχύει (ΦΕΚ 724Β/2003) και συμπληρώθηκε με την υπ' αριθμ. 30763/2003 (ΦΕΚ 769Β/13.6.2003) απόφαση.

10. Τη συγκρότηση του Σ.Χ.Ο.Π. της Δ/σης Πολεοδομίας Κεντρικού Τομέα με την 89/2004 απόφαση Νομαρχιακού Συμβουλίου Αθηνών, όπως τροποποιήθηκε-συμπληρώθηκε με τις υπ' αριθμ. 36/2005 και 75/2005 αποφάσεις.

11. Τα από 27.7.1978 (ΦΕΚ 378Δ) και 25.2.1992 (ΦΕΚ 176Δ) δ/γματα ρυμοτομίας του Δήμου Αθηναίων.

12. Την παρακατάθεση από τον Ο.Σ.Κ. της οριστικής αποζημίωσης των ιδιοκτητών (ΦΕΚ 885Δ/2004).

13. Την υπ' αριθμ. αρ.4 της 8ης συνεδρίασης στις 7.7.2006 γνωμοδότηση του Σ.Χ.Ο.Π.Ν.Α. Κεντρικού Τομέα.

14. Τα νόμιμα δικαιολογητικά που περιέχονται στο φάκελο και επειδή:

1. Σύμφωνα με την υπ' αριθμ. 5287/208/23.6.2006 εισήγηση του Τμήματος Πολεοδομικού Σχεδιασμού, της Δ/σης Πολεοδομίας Κεντρικού Τομέα προς το ΣΧΟΠΝΑ, πρέπει να γίνει δεκτή η αιτούμενη τροποποίηση γιατί ύστερα από την μελέτη των στοιχείων του φακέλου διαπιστώθηκε ότι: α) Με την υπ' αριθμ. 2670/2003 απόφαση του Δημοτικού Συμβουλίου του Δήμου Αθηναίων αποφασίστηκε ομόφωνα η τροποποίηση του Ρυμοτομικού Σχεδίου του Δήμου Αθηναίων στο Ο.Τ.56 περ. 73 με χαρακτηρισμό χώρου επί των οδών Μαιζώνος και Σωνιέρου, σαν «χώρο σχολείου».

β) Ο χώρος είναι ιδιοκτησία του Ο.Σ.Κ.

γ) Πληρούνται οι προϋποθέσεις του ν.δ. 17.7.1923 και του Κώδικα Αναγκαστικών Απαλλοτριώσεων ν. 2882/2001.

2. Σύμφωνα με την με αρ. 4 της 8ης συνεδρίασης στις 7.7.2006 πράξη του Σ.Χ.Ο.Π.Ν.Α. Κεντρικού Τομέα, αυτό γνωμοδοτεί ομόφωνα γιά την τροποποίηση του Ρυμοτομικού Σχεδίου του Δήμου Αθηναίων στο Ο.Τ. 56 περ. 73 με χαρακτηρισμό χώρου επί των οδών Μαιζώνος και Σωνιέρου, σαν «χώρο σχολείου», αποφασίζουμε:

1. Την τροποποίηση του ρυμοτομικού σχεδίου του Δήμου Αθηναίων στο Ο.Τ. 56 περ. 73 επί των οδών Μαιζώνος και Σωνιέρου με:

α) χαρακτηρισμό του χώρου με στοιχεία Β1-Β-Λ-Λ1-Β1 σαν «χώρο σχολείου»

β) αποχαρακτηρισμό του χώρου με στοιχεία Η-Ι-Κ-Λ1-Λ-Γ-Δ-Ε-Ζ-Μ-Η από «υπεργείο στεγασμένο χώρο στάθμευσης αυτοκινήτων» και χαρακτηρισμό του χώρου σαν «χώρο σχολείου», όπως φαίνεται στο τοπογραφικό διάγραμμα 1:500 που συνοδεύει την απόφαση αυτή και δημοσιεύεται μαζί της.

2. Η ισχύς της παρούσας απόφασης αρχίζει από την ημερομηνία δημοσίευσής της στην Εφημερίδα της Κυβερνήσεως.

Επιτρέπεται η υποβολή προσφυγής στον Γενικό Γραμματέα Περιφέρειας, μόνο για παράβαση νόμου σύμφωνα με τις διατάξεις του άρθρου 69 του π.δ. 30/1996 (ΦΕΚ 21Α/1996) όπως τροποποιήθηκε και ισχύει σε προθεσμία 30 ημερών από τη δημοσίευσή της στην Εφημερίδα της Κυβερνήσεως.

Η απόφαση αυτή να δημοσιευθεί στην Εφημερίδα της Κυβερνήσεως.

Αθήνα, 21 Ιουλίου 2006

Ο Νομάρχης

Ι. ΣΓΟΥΡΟΣ



ΑΡΧΗ ΕΛΛΗΝΙΚΗΣ ΔΗΜΟΚΡΑΤΙΑΣ
ΥΠΟΥΡΓΕΙΟ ΠΑΙΔΕΙΑΣ ΚΑΙ ΘΡΗΣΚΕΥΜΑΤΩΝ
ΔΙΕΥΘΥΝΣΗ ΔΕΥΤΕΡΗΣ ΕΚΠΑΙΔΕΥΣΗΣ

ΟΡΓΑΝΙΣΜΟΣ ΣΧΟΛΙΚΩΝ ΚΤΙΡΙΩΝ Α.Ε.
ΓΕΝΙΚΗ ΔΙΕΥΘΥΝΣΗ ΠΡΟΓΡΑΜΜΑΤΙΣΜΟΥ & ΑΝΑΠΤΥΞΗΣ
ΔΙΕΥΘΥΝΣΗ ΠΡΟΓΡΑΜΜΑΤΙΣΜΟΥ & ΓΗΠΕΔΩΝ

ΕΡΓΟ : 42^ο ΛΥΚΕΙΟ ΑΘΗΝΩΝ

ΜΕΛΕΤΗ :

ΣΤΑΔΙΟ :

ΑΡ. ΣΧΕΔΙΟΥ
219

ΗΜΕΡΟΜΗΝΙΑ
6/12/2005

ΚΑΜΑΚΑ
1:500

ΤΟΠΟΓΡΑΦΙΚΟ ΔΙΑΓΡΑΜΜΑ

ΤΥΠΟΣ
ΦΕΜΑ ΣΧΕΔΙΟΥ

ΣΧΕΔΙΑΣΤΗΣ : **ΕΛΣΤΩΝΗΣ : ΜΑΜΙΑ ΑΜΕΡΙΣΣΑ**

ΜΕΛΕΤΗΤΗΣ : **ΣΚΑΛΤΣΑ ΑΝΤΡΙΑΝΑ**

ΥΠΟΛΟΓΙΣΤΗΣ :

ΣΤΑΔΙΟ ΣΧΕΔΙΩΝ

ΓΕΝΙΚΟ ΣΤΑΔΙΟ ΣΧΕΔΙΩΝ

ΜΕΛΕΤΗ

ΑΡΧΙΤΕΚΤΟΝΙΚΟ ΣΧΕΔΙΟ

ΚΑΤΑΣΤΑΣΗ

2005

Αριθμ. 12519/738

(3)

Τροποποίηση του εγκεκριμένου ρυμοτομικού σχεδίου του Δήμου Αμαρουσίου μεταξύ των Ο.Τ. 31 και 31Α (έγκριση υφιστάμενης οδού - οδός Πτέρη).

Ο ΝΟΜΑΡΧΗΣ ΑΘΗΝΩΝ

Έχοντας υπόψη:

1. Τις διατάξεις των ιδρυτικών νόμων της Νομαρχιακής Αυτοδιοίκησης το άρθρο 3 του ν. 2218/1994 (ΦΕΚ 90Α'/1994) και το άρθρο 1 του ν. 2240/1994 (ΦΕΚ 153Α'/1994).

2. Τις διατάξεις του π.δ. 30/1996 (ΦΕΚ 21Α'/1996) «Κώδικας Νομαρχιακής Αυτοδιοίκησης» όπως τροποποιήθηκε και ισχύει σήμερα.

3. Τον ισχύοντα οργανισμό Εσωτερικής Οργάνωσης και Λειτουργίας των Υπηρεσιών της Νομαρχιακής αυτοδιοίκησης Αθηνών - Πειραιώς, Νομαρχίας Αθηνών (ΦΕΚ 1262Β'/31.12.1997), όπως τροποποιήθηκε και συμπληρώθηκε (ΦΕΚ 724 Β/6.6.2003, ΦΕΚ 769 Β/13.6.2003, ΦΕΚ 680 Β/20.5.2005) και ισχύει σήμερα.

4. Τις διατάξεις του άρ. 29 του ν. 2831/2000 (ΦΕΚ 140Α') όπως αυτό αντικαταστάθηκε από το άρθρο 10 του ν. 3044/26.8.2002 (ΦΕΚ 197Α'/27.8.2002).

5. Την υπ' αριθμ. 89/2004 απόφαση του Νομαρχιακού Συμβουλίου Αθηνών, Ορισμός Προέδρων και μελών του ΣΧΟΠ στις Δ/νσεις Πολεοδομίας Κεντρικού - Ανατολικού - Δυτικού και Νότιου τομέα», όπως τροποποιήθηκε και ισχύει με την υπ' αριθμ. 72/2005 απόφαση του ιδίου Συμβουλίου.

6. Τις διατάξεις του ν.δ/τος της 17.7.1923, όπως μεταγενέστερα τροποποιήθηκαν και συμπληρώθηκαν και ειδικότερα τα άρθρα 1, 3, 8 και 70 § 1.

7. Τις διατάξεις του π.δ. 14/27.7.1999 «Κώδικας Βασικής Πολεοδομικής Νομοθεσίας (ΦΕΚ 580 Δ'/1999) και ειδικότερα τα άρθρα 152 παρ. 6, 159 και 160.

8. Τις αποφάσεις του Δ.Σ. του Δήμου Αμαρουσίου με αριθμούς 69/2005 και 516/2005.

9. Την υπ' αριθμ. 20398/1182/25.5.2006 εισήγηση του Τμήματος Πολεοδομικού Σχεδιασμού της Υπηρεσίας μας.

10. Την πράξη 6 /συνεδρία 11 /25.5.2006 του ΣΧΟΠ του Νομαρχιακού Τομέα Ανατολικής Αθήνας.

11. Όλα τα νόμιμα δικαιολογητικά που περιέχονται στο φάκελο.

12. Το γεγονός ότι από τις κανονιστικές διατάξεις της απόφασης αυτής προκαλείται δαπάνη σε βάρος του προϋπολογισμού του Δήμου Αμαρουσίου, αποφασίζουμε:

1. Την τροποποίηση του εγκεκριμένου ρυμοτομικού σχεδίου του Δήμου Αμαρουσίου μεταξύ των Ο.Τ. 31 και 31Α με έγκριση της υφιστάμενης δημοτικής οδού Πτέρη με πλάτους 8,00μ. που βρίσκεται μεταξύ των Ο.Τ. 31 και 31Α, όπως αυτή εμφανίζεται στο Τοπογραφικό Διάγραμμα σε κλ. 1: 500 του Αρχιτέκτονος Μηχανικού Παύλου Ι. Τσιρισσίδη που συνοδεύει την παρούσα εισήγηση.

2. Την έγκριση οικοδομικών και ρυμοτομικών γραμμών με επιβολή πρασιάς 3,00 μ. εκατέρωθεν της οδού, όπως αυτά εμφανίζονται στο Τοπογραφικό Διάγραμμα σε κλ. 1:500 του Αρχιτέκτονος Μηχανικού Παύλου Ι. Τσιρισσίδη που συνοδεύει την παρούσα εισήγηση.

3. Το χαρακτηρισμό της οδού Πτέρη ως πεζοδρόμου.

Από τις διατάξεις της παρούσας απόφασης προκαλείται δαπάνη σε βάρος του προϋπολογισμού του οικείου Ο.Τ.Α.

Η ισχύς της παρούσας απόφασης αρχίζει από την ημερομηνία δημοσίευσής της στην Εφημερίδα της Κυβερνήσεως.

Επιτρέπεται η υποβολή προσφυγής στο Γενικό Γραμματέα Περιφέρειας μόνο για παράβαση Νόμου σύμφωνα με τις διατάξεις του άρθρου 69 του π.δ. 30/1996 (ΦΕΚ 21Α'/1996), όπως τροποποιήθηκε και ισχύει, σε προθεσμία 30 ημερών από τη δημοσίευση της απόφασης στην Εφημερίδα της Κυβερνήσεως.

Η απόφαση αυτή και το τοπογραφικό διάγραμμα που τη συνοδεύει να δημοσιευθούν στην Εφημερίδα της Κυβερνήσεως.

Αγία Παρασκευή, 23 Ιουνίου 2006

Ο Νομάρχης
Ι. ΣΓΟΥΡΟΣ

ΕΜΒΑΔΟ ΟΙΚΟΠΕΔΟΥ	
Εσκ. (ΑΒΓΔΑ) = 880.90 m ²	
ΟΡΟΓ. ΔΟΜΗΣΗΣ	
Δήμος ΑΜΑΡΟΥΣΙΟΥ	
ΑΡΤΙΟΤΗΤΕΣ	Εμβαδόν 600.00 Πρόσωπο 16.00
ΠΑΡΕΚΚΛΙΣΗ ΠΡΟ 11/2/1970	
	Εμβαδόν 250.00 Πρόσωπο 12.00
ΟΙΚΟΠΕΔΟ (ΑΒΓΔΑ)	
ΙΔΙΟΚΤΗΣΙΑΣ	
ΚΟΝΤΟΥ ΜΑΡΙΑΣ	
ΠΑΧΗ ΑΓΓΕΛΙΚΗΣ	


ΔΙΕΥΘΥΝΣΕΙΣ - ΙΔΙΟΚΤΗΣΕΙΣ ΟΜΟΡΙΩΝ

ΔΙΕΥΘΥΝΣΗ	ΙΔΙΟΚΤΗΣΗΣ
Κτίριο 1 ΟΔΟΣ ΗΡΩΔΟΥ ΑΤΤΙΚΟΥ 9	ΠΑΝΕΛΑ ΜΑΡΙΑ
Κτίριο 2 ΟΔΟΣ ΗΡΩΔΟΥ ΑΤΤΙΚΟΥ 11	ΚΑΜΠΟΥΚΟΣ ΣΤΑΥΡΟΣ
Κτίριο 3 ΟΔΟΣ ΠΤΕΡΗ 1	ΜΟΡΑΛΗ ΜΑΡΙΑ
Κτίριο 4 ΟΔΟΣ ΠΤΕΡΗ 3	ΑΓΩΣΤΟΣ (Προς διαμερισμό)
Κτίριο 5 ΟΔΟΣ ΠΛΑΤΗΡΑ 53	ΣΑΡΩΝΕΑΣ ΘΕΟΔΩΡΟΣ
Κτίριο 6 ΟΔΟΣ ΠΛΑΤΗΡΑ 48	ΕΤΑΙΡΕΙΑ ΟΤΕΛΟΒ
Κτίριο 7 ΟΔΟΣ ΠΛΑΤΗΡΑ 51	ΣΑΡΩΝΕΑΣ ΠΑΝΑΓΙΩΤΗΣ

ΝΟΜΑΡΧΙΑ ΑΘΗΝΩΝ
ΔΙΕΥΘΥΝΣΗ ΠΟΛΕΟΔΟΜΙΑΣ ΑΝΑΤΟΛ. ΤΟΜΕΑ
ΤΜΗΜΑ ΠΟΛΕΟΔΟΜΙΚΟΥ ΣΧΕΔΙΑΣΜΟΥ
Αριθμός: 25/10/6
Ο ΓΡΑΜΜΑΤΕΑΣ
Ε. ΓΑΡΟΥ



ΑΚΡΙΒΕΣ ΑΝΤΙΓΡΑΦΟ
25/10/6
Ο ΓΡΑΜΜΑΤΕΑΣ
Ε. ΓΑΡΟΥ


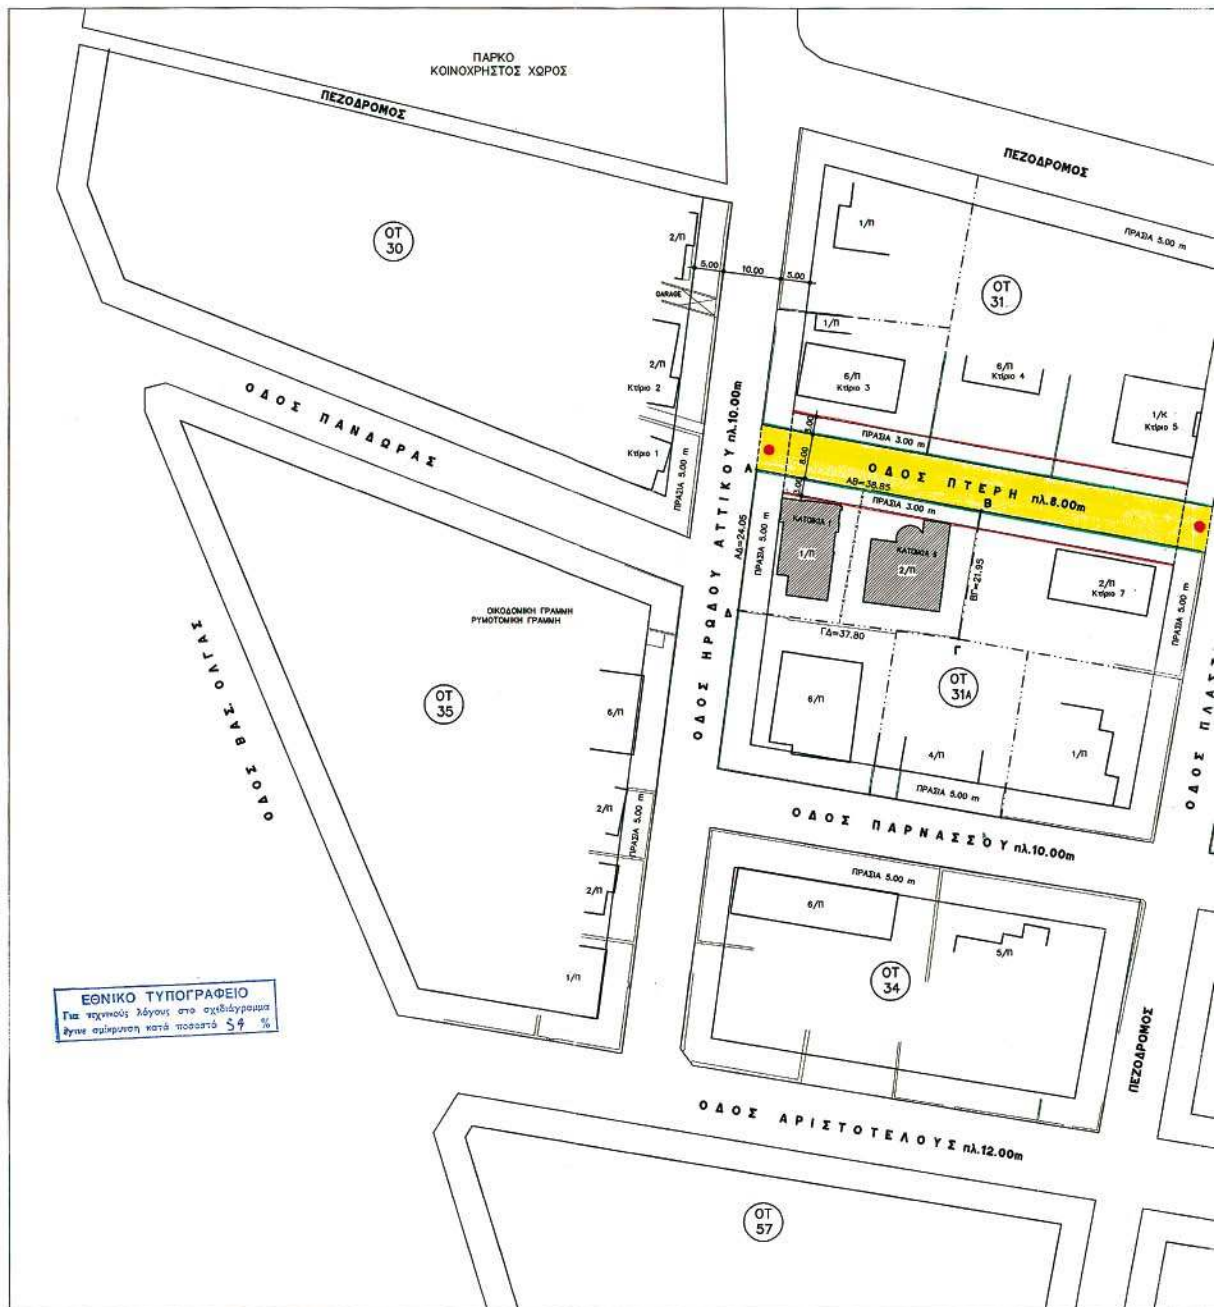


ENCY

510
EXPENSE
TAX 21100
D.O.T. 31531A
(21100-21100)



Το παρόν διάγραμμα συνοδεύει την υπ αριθμ. 20398/1182/05 εισήγηση του τμήματος Πολιτισμικού Σχεδιασμού ΠΟΛΙΤΙΣΜΙΚΗΣ ΑΝΑΤΟΛ. ΤΟΜΕΑ ΝΟΜΑΡΧΙΑΣ ΑΘΗΝΩΝ
Αγ. Παρασκευή
Ο Εισηγητής

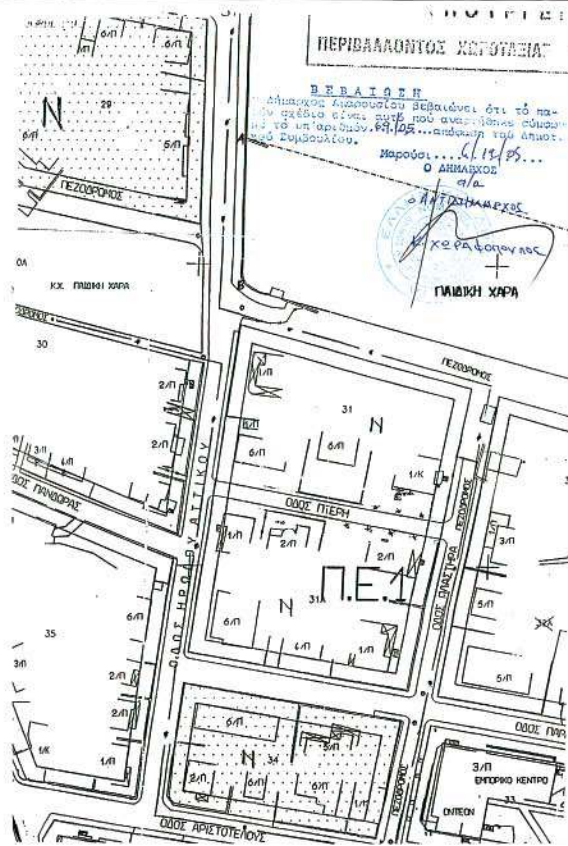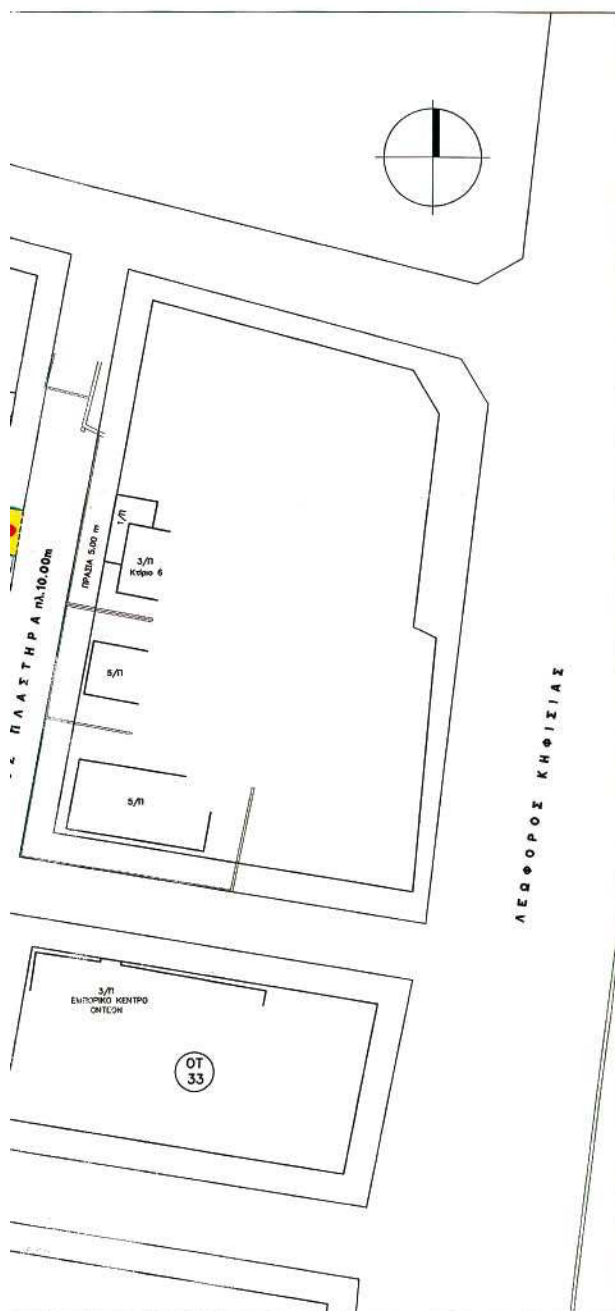

	Σφραγίδα-Υπογραφή υπαλλήλου	Θεωρείται το παρόν σχέδιο ως προς την πληρότητα των ρυμοτομικών και οικοδομικών στοιχείων την απόφαση του Ε.Π.Ν. Χαλκίδας και των αναρροφούντων στοιχείων. Μαρτυρώ: <u>Παύλος</u> ... Ο αρμόδιος υπάλληλος θεωρήθηκε (ΥΠΟΓΡΑΦΗ) Β. ΚΡΕΤΑΝΩΣ
Ιδιοκτήτης Εργο	ΚΟΝΤΟΥ ΜΑΡΙΑ ΠΑΧΗ ΑΓΓΕΛΙΚΗ ΤΡΟΠΟΠΟΙΗΣΗ ΡΥΜΟΤΟΜΙΚΟΥ ΣΧΕΔΙΟΥ	Μ. ΣΦΡΑΓΙΣΤΙΝΙΔΟΥ ΑΡΧΙΤΕΚΤΟΝ ΜΗΧΑΝΙΚΟΣ Ε.Π.Ν.
Διεύθυνση	ΟΔΟΣ ΗΡΩΔΟΥ ΑΤΤΙΚΟΥ ΚΑΙ ΠΤΕΡΗ Ο.Τ.31 ΔΗΜΟΣ ΑΜΑΡΟΥΣΙΟΥ	
Μελετητές ΠΑΥΛΟΣ ΤΣΙΡΗΣΙΔΗΣ ΑΡΧΙΤΕΚΤΩΝ ΜΗΧ. Α.Π.Θ.		
Αριθ. μελέτης	Μ Ε Λ Ε Τ Η A: Αρχιτεκτονικά Σ: Στατικά Η-Η-Μ-Μ-Χ/γικό	
Θέμα Σφραγίδα	ΤΟΠΟΓΡΑΦΙΚΟ ΔΙΑΓΡΑΜΜΑ ΠΑΥΛΟΣ Ι. ΤΣΙΡΗΣΙΔΗΣ ΔΙΠΛΩΧΟΣ ΑΡΧΙΤΕΚΤΩΝ ΜΗΧΑΝΙΚΟΣ Α.Π.Θ. ΜΕΛΟΣ Τ.Ε.Ε. ΑΡΙΘΜΟΣ ΜΗΤΡΩΟΥ 02905 ΔΟΥΣΜΑΝΗ 26 - ΓΛΥΦΑΔΑ ΤΗΛ. (01) 80.47.864 - (01) 80.41.038	Κλίμακα: 1/500 Αριθ. Σκ. Α₁ Υπογραφή Ημερομηνία ΙΟΥΛΙΟΣ 2004 Α' Αναθεώρηση Β' Αναθεώρηση Γ' Αναθεώρηση

