



ΕΦΗΜΕΡΙΣ ΤΗΣ ΚΥΒΕΡΝΗΣΕΩΣ

ΤΗΣ ΕΛΛΗΝΙΚΗΣ ΔΗΜΟΚΡΑΤΙΑΣ

ΤΕΥΧΟΣ ΤΕΤΑΡΤΟ

Αρ. Φύλλου 704

28 Αυγούστου 2006

ΠΕΡΙΕΧΟΜΕΝΑ

ΑΠΟΦΑΣΕΙΣ

Κήρυξη έκτασης ως αναδασωτέας στη θέση «Τσαντήλα» Περιφέρειας Δ.Δ. Σταυροδρομίου Δήμου Τριταίας, Ν. Αχαΐας.....

α) Άρση ρυμοτομικής απαλλοτρίωσης με τροποποίηση του εγκεκριμένου ρυμοτομικού σχεδίου του Δήμου Αμαρουσίου σε τμήμα των Ο.Τ. 460α σε συμμόρφωση στην υπ' αριθμ. 1454/2002 απόφαση του Διοικητικού Εφετείου Αθηνών και β) επανεπιβολή ρυμοτομικής απαλλοτρίωσης σε τμήμα του Ο.Τ. 460α με τροποποίηση του εγκεκριμένου ρυμοτομικού σχεδίου.....

Έγκριση δωρεάν παραχώρησης εδαφικής λωρίδας σε κοινή χρήση για δημιουργία δημοτικού δρόμου στον οικισμό Κουτσοποδίου του Δήμου Κουτσοποδίου.....

4. Τις διατάξεις του ν. 998/1979 «Περί προστασίας των Δασών και των δασικών εκτάσεων» και συγκεκριμένα:
α) Του άρθρου 41 παρ. 1, όπως συμπληρώθηκε με τον ν. 3208/2003

β) Του άρθρου 38 παρ. 2 ν. 998/1979.

γ) Του άρθρου 70 παρ. 3 του ν. 998/1979, όπως αντικαταστάθηκε με τον ν. 3208/2003.

5. Τις σχετικές δ/γές του Υπουργείου Γεωργίας.

6. Την υπ' αριθμ. 5728/21.6.2006 πρόταση του Δασαρχείου Πατρών «Περί κηρύξεως εκτάσεως ως αναδασωτέας» συνολικού εμβαδού 7.300 τμ. στη θέση «Τσαντήλα» Περιφέρειας Δ.Δ. Σταυροδρομίου Δήμου Τριταίας, Ν. Αχαΐας, αποφασίζουμε:

Κηρύσσουμε ως Αναδασωτέα, με σκοπό την αποκατάσταση με φυσική αναγέννηση ή τεχνητή αναδάσωση τη δασική βλάστηση που καταστράφηκε παράνομα από τους α) Δημήτριο Βλασσόπουλο του Νικολάου και της Νικολίτσας, κάτοικο Πατρών β) Νικόλαο Βλασσόπουλο του Αλεξίου κάτοικο Σταυροδρομίου, τη δημόσια δασική έκταση με αείφυλλα πλατύφυλλα (σχίνα, φιλίκια, πουρνάρια, κ.λπ) εμβαδού (επτά χιλιάδες τριακόσια) τμ., στη θέση «Τσαντήλα», Δ.Δ. Σταυροδρομίου Δήμου Τριταίας Ν. Αχαΐας, η οποία προσδιορίζεται από τα στοιχεία Α, Β, Γ, Δ, Ε, Ζ, Η, Θ, Ι, Κ, Λ, Μ, Ν, Ξ, Ο, Π, Ρ, Σ, Τ, Υ, Φ, Χ, Ψ, Ω., Α όπως αυτά φαίνονται στο συνημμένο τοπογραφικό διάγραμμα κλίμακας 1:1000 το οποίο αποτελεί αναπόσπαστο μέρος της απόφασης αυτής και έχει όρια:

Βόρεια: Με δημόσια δασική έκταση και αγρό ιδίου.

Νότια: Με δημόσια δασική έκταση

Ανατολικά: Με δημόσια δασική έκταση και αγρό ιδίου

Δυτικά: Με δημόσια δασική έκταση και αγρό ιδίου

Η παρούσα ισχύει μετά τη δημοσίευσή της στο Δήμο Τριταίας, σύμφωνα με το άρθρο 37 του ν. 3200/1955.

Η απόφαση αυτή να δημοσιευθεί στην Εφημερίδα της Κυβερνήσεως.

Πάτρα, 7 Ιουλίου 2006

Με εντολή Γενικού Γραμματέα Περιφέρειας
Ο Αναπληρωτής Γενικός Διευθυντής
ΧΡΗΣΤΟΣ ΓΙΩΤΣΟΠΟΥΛΟΣ

ΑΠΟΦΑΣΕΙΣ

Αριθ. 2625

(1)

Κήρυξη έκτασης ως αναδασωτέας στη θέση «Τσαντήλα» Περιφέρειας Δ.Δ. Σταυροδρομίου Δήμου Τριταίας, Ν. Αχαΐας.

Ο ΓΕΝΙΚΟΣ ΓΡΑΜΜΑΤΕΑΣ
ΠΕΡΙΦΕΡΕΙΑΣ ΔΥΤΙΚΗΣ ΕΛΛΑΔΑΣ

Έχοντας υπόψη:

1. Το άρθρο 117 παρ. 3 του Συντάγματος της Χώρας.

2. Τις διατάξεις του ν. 2503/1997 «Διοίκηση, οργάνωση, στελέχωση της Περιφέρειας, ρύθμιση θεμάτων για την τοπική αυτοδιοίκηση και άλλες διατάξεις».

3. Την υπ' αριθμ. 186/30.6.1998 απόφαση Γ.Γ.Π.Δ.Ε «Άσκηση αρμοδιοτήτων Γενικού Γραμματέα Περιφέρειας Δυτ. Ελλάδας επί θεμάτων ΔΑΣΙΚΩΝ και μεταβίβαση του δικαιώματος υπογραφής στους Προϊσταμένους Υπηρεσιακών Μονάδων της Περιφέρειας».

Αριθ. οικ. 11921/700

(2)

α) Άρση ρυμοτομικής απαλλοτρίωσης με τροποποίηση του εγκεκριμένου ρυμοτομικού σχεδίου του Δήμου Αμαρουσίου σε τμήμα των Ο.Τ. 460α σε συμμόρφωση στην υπ' αριθμ. 1454/2002 απόφαση του Διοικητικού Εφετείου Αθηνών και β) επανεπιβολή ρυμοτομικής απαλλοτρίωσης σε τμήμα του Ο.Τ. 460α με τροποποίηση του εγκεκριμένου ρυμοτομικού σχεδίου.

Ο ΝΟΜΑΡΧΗΣ ΑΘΗΝΩΝ

Έχοντας υπόψη:

1. Τις διατάξεις των ιδρυτικών νόμων της Νομαρχιακής Αυτοδιοίκησης του άρθρου 3 του ν. 2218/1994 (ΦΕΚ 90Α'/1994) και του άρθρου 1 του ν. 2240/1994 (ΦΕΚ 153Α'/1994).

2. Τις διατάξεις του π.δ./τος 30/1996 (ΦΕΚ 21Α'/1996) «Κώδικας Νομαρχιακής Αυτοδιοίκησης» όπως τροποποιήθηκε και ισχύει σήμερα.

3. Τον ισχύοντα οργανισμό Εσωτερικής Οργάνωσης και Λειτουργίας των Υπηρεσιών της Νομαρχιακής Αυτοδιοίκησης Αθηνών - Πειραιώς, Νομαρχίας Αθηνών (ΦΕΚ 1262Β'/31.12.1997), όπως τροποποιήθηκε και συμπληρώθηκε (ΦΕΚ 724 Β/6.6.2003, ΦΕΚ 769 Β/13.6.2003, ΦΕΚ 680 Β/20.5.2005) και ισχύει σήμερα.

4. Τις διατάξεις του άρθρ. 29 του ν. 2831/2000 (ΦΕΚ 140Α') όπως αυτό αντικαταστάθηκε από το άρθρο 10 του ν. 3044/26.8.2002 (02 (ΦΕΚ 197Α'/27.8.2002).

5. Την υπ' αριθμ. 89/2004 απόφαση του Νομαρχιακού Συμβουλίου Αθηνών, «Ορισμός Προέδρων και μελών του ΣΧΟΠ στις Δ/σεις Πολεοδομίας Κεντρικού - Ανατολικού - Δυτικού και Νότιου τομέα», όπως τροποποιήθηκε και ισχύει με την 72/2005 απόφαση του ιδίου Συμβουλίου.

6. Τις διατάξεις του ν.δ./τος της 17.7.1923, όπως μεταγενέστερα τροποποιήθηκαν και συμπληρώθηκαν και ειδικότερα το άρθρο 8.

7. Τις διατάξεις του π.δ. 14/27.7.1999, «Κώδικας Βασικής Πολεοδομικής Νομοθεσίας (ΦΕΚ 580Δ'/1999) και ειδικότερα τα άρθρα 152 παρ. 6, 159 και 160.

8. Την υπ' αριθμ. 598/2005 απόφαση του Δ.Σ. του Δήμου Αμαρουσίου.

9. Την υπ' αριθμ. 588/2006 απόφαση του Δ.Σ. Αμαρουσίου, «Ψήφιση του προϋπολογισμού του Δήμου, οικονομικού έτους 2006».

10. Την υπ' αριθμ. 1400/75/2006 εισήγηση του Τμήματος Πολεοδομικού Σχεδιασμού της Υπηρεσίας μας.

11. Την πράξη 4 /συνεδρία 10/11.2.2006 του ΣΧΟΠ του Νομαρχιακού Τομέα Ανατολικής Αθήνας.

12. Την υπ' αριθμ. 1454/2002 απόφαση του Διοικητικού Εφετείου Αθηνών.

13. Την υπ' αριθμ. 141/1986 εγκύκλιο του Νομικού Τμήματος της Δ/σης Καν/κών Ρυθμίσεων του Υπουργείου ΠΕ.ΧΩ.ΔΕ.

14. Όλα τα νόμιμα δικαιολογητικά που περιέχονται στο φάκελο.

15. Το γεγονός ότι από τις κανονιστικές διατάξεις της απόφασης αυτής προκαλείται δαπάνη σε βάρος του προϋπολογισμού του Δήμου Αμαρουσίου, που όμως έχει προβλεφθεί στην υπ' αριθμ. 588/2006 απόφαση του Δημοτικού του Συμβουλίου, αποφασίζουμε:

Εγκρίνουμε τα παρακάτω:

1. Την άρση της απαλλοτρίωσης στο τμήμα του Ο.Τ. 460α που έχει εγκριθεί με το από 12.12.1978 π.δ. (ΦΕΚ 673Δ'/1978) στη φερόμενη ιδιοκτησία Μπούγια εμβ. (ΑΒΓΔΕΖΑ) = 617,66 τ.μ. σε συμμόρφωση με την υπ' αριθμ. 1454/2002 απόφαση του Διοικητικού Εφετείου Αθηνών, όπως φαίνεται στο Τοπογραφικό Διάγραμμα του Δήμου Αμαρουσίου σε κλ. 1:500 που συνοδεύει την παρούσα απόφαση και

2. Την επανεπιβολή της απαλλοτρίωσης στο τμήμα του Ο.Τ. 460α του Δήμου Αμαρουσίου που έχει εγκριθεί με το από 12.12.1978 π.δ. (ΦΕΚ 673Δ'/1978) στη φερόμενη ιδιοκτησία Μπούγια εμβ. (ΑΒΓΔΕΖΑ) = 617,66 τ.μ., όπως φαίνεται στο Τοπογραφικό Διάγραμμα του Δήμου Αμαρουσίου σε κλ. 1:500 που συνοδεύει την παρούσα απόφαση.

Από τις διατάξεις της παρούσας απόφασης προκαλείται δαπάνη σε βάρος του προϋπολογισμού του οικείου Ο.Τ.Α.


Η ισχύς της παρούσας απόφασης αρχίζει από την ημερομηνία δημοσίευσής της στην Εφημερίδα της Κυβερνήσεως.

Επιτρέπεται η υποβολή προσφυγής στον Γενικό Γραμματέα Περιφέρειας μόνο για παράβαση νόμου σύμφωνα με τις διατάξεις του άρθρου 69 του π.δ. 30/1996 (ΦΕΚ 21Α'/1996), όπως τροποποιήθηκε και ισχύει, σε προθεσμία 30 ημερών από τη δημοσίευση της απόφασης στην Εφημερίδα της Κυβερνήσεως.

Η απόφαση αυτή και το Τοπογραφικό διάγραμμα που τη συνοδεύει να δημοσιευθεί στην Εφημερίδα της Κυβερνήσεως.

Αγία Παρασκευή, 10 Ιουλίου 2006


Ο Νομάρχης
Ι. ΣΓΟΥΡΟΣ

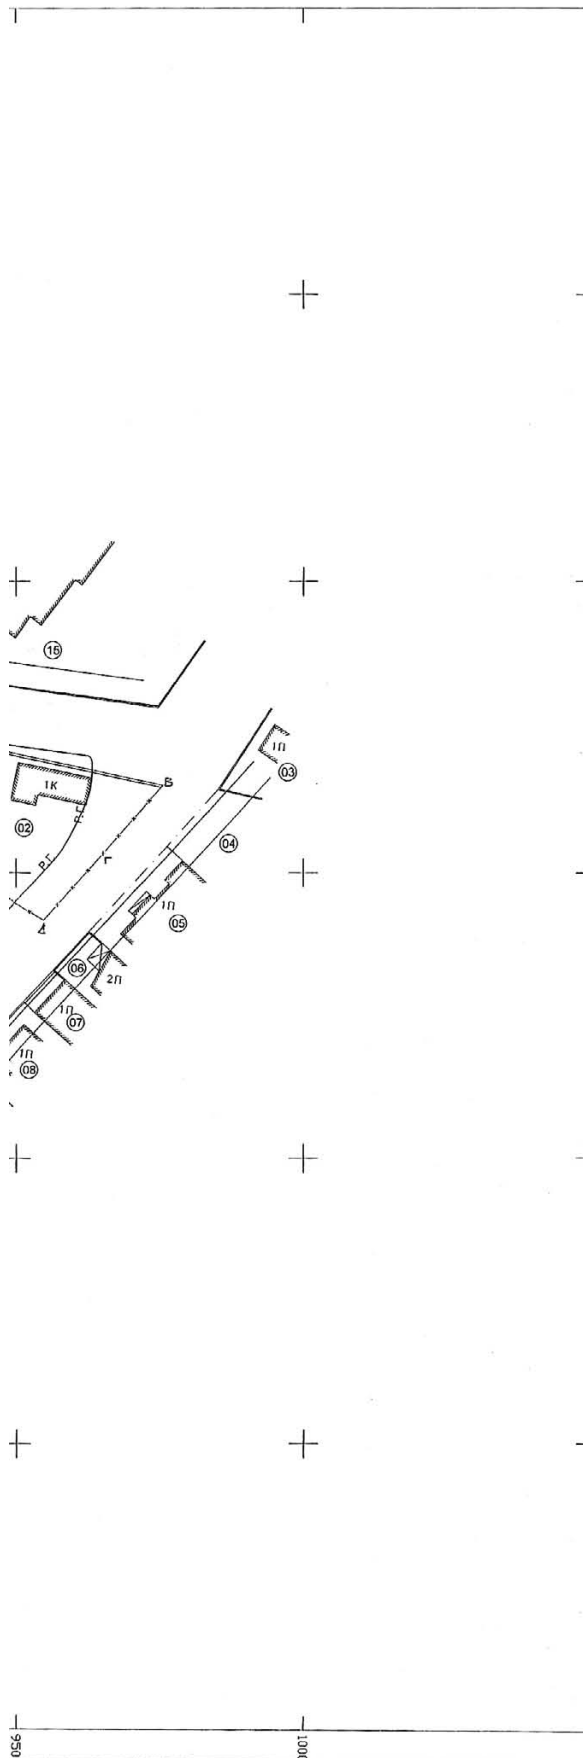


ΥΠΟΜΝΗΜΑ

ΠΟΛΕΟΔΟΜΙΚΗ ΕΝΟΤΗΤΑ 13, Ο.Τ. 460Α
ΔΗΜΟΥ ΑΜΑΡΟΥΣΙΟΥ

ΟΡΟΙ ΔΟΜΗΣΗΣ ΠΕΡΙΟΧΗΣ
Δ/ΓΜΑ ΡΥΜΟΤΟΜΙΑΣ ΚΑΙ ΟΡΩΝ ΔΟΜΗΣΗΣ Π.Δ. 31-1-70
/ ΦΕΚ 21Δ / 11-2-70
ΤΡΟΠΟΠΟΙΗΣΗ: 12-12-78 / ΦΕΚ 673Δ/78
Εμβαδό = 600 τμ / προ 112/70
Πρόσωπο = 16μ. / Ε=250τμ, Π=12μ.
Μέγιστο ύψος κατά ΓΟΚ/85/2000
Κάλυψη 40% ΠΡΩΗΝ Π.Ε.
Σ.Δ. = 1

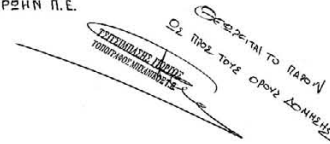

ΑΠΟΣΠΑΣΜΑ ΡΥΜΟΤΟΜΙΚΟΥ Δ. ΑΜΑΡΟΥΣΙΟΥ ΚΛ 1:5000

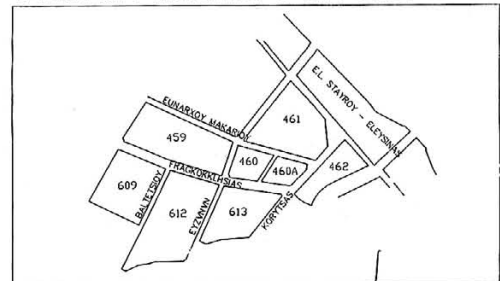

ΝΟΜΑΡΧΙΑ ΑΘΗΝΩΝ
Prefecture of Athens
ΔΗΜΟΣ ΑΜΑΡΟΥΣΙΟΥ
Municipality of Amaroussion

Δ/ΝΣΗ ΤΕΧΝΙΚΩΝ ΤΗΛΗΡΕΣΙΩΝ
Department of Technical Services

ΕΡΓΟ : ΤΡΟΠΟΠΟΙΗΣΗ ΡΥΜΟΤΟΜΙΚΟΥ ΣΧΕΔΙΟΥ
Project : LAYOUT REVISION OF URBAN LAYOUT

ΘΕΣΗ ΕΡΓΟΥ : Ο.Τ. 460Α Π.Ε.13 ΔΗΜΟΣ ΑΜΑΡΟΥΣΙΟΥ
Project's Location : Block 460A Municipality of Amaroussion
ΙΔΙΟΚΤΗΣΙΑ : Γ. ΜΠΟΥΤΣΙΑ

ΔΗΜΟΣ ΑΜΑΡΟΥΣΙΟΥ
Municipality of Amaroussion

ΧΡΟΝΟΣ ΜΕΛΕΤΗΣ : ΦΕΒΡΟΥΑΡΙΟΣ 2006
Duration of study

ΘΕΜΑ ΣΧΕΔΙΟΥ :
Theme of project

ΤΟΠΟΓΡΑΦΙΚΟ ΔΙΑΓΡΑΜΜΑ
Surveying Layout

ΑΡΙΘΜΟΣ ΣΧΕΔΙΟΥ
Drawing number

T2

ΚΑΙΜΑΚΑ :
Scale

ΤΡΟΠΟΠΟΙΗΣΕΙΣ
Modifications

α.

β.

γ.

δ.

ΜΕΛΕΤΗ
Study

Ο ΣΥΝΤΑΞΑΣ
Drawn by

Ο ΜΕΛΕΤΗΤΗΣ
The Engineer

Ο ΠΡΟΣΤΑΤΕΥΟΜΕΝΟΣ
Supervisor

Ο ΔΙΕΥΘΥΝΤΗΣ
Director

ΘΕΟΔΩΡΑ Γ. ΚΑΡΑΜΠΑΛΙΑ
ΑΡΧ. ΤΟΠΟΓΡΑΦΟΣ ΜΗΧΑΝΙΚΟΣ Ε.Μ.Π.

ΘΕΟΔΩΡΑ Γ. ΚΑΡΑΜΠΑΛΙΑ
ΑΡΧ. ΤΟΠΟΓΡΑΦΟΣ ΜΗΧΑΝΙΚΟΣ Ε.Μ.Π.

ΙΩΑΝΝΗΣ ΛΑΚΑΡΑΝΗΣ
ΑΡΧΙΤΕΚΤΟΝ ΜΗΧΑΝΙΚΟΣ

Μ. ΣΕΡΑΦΕΤΙΝΙΔΟΥ
ΑΡΧΙΤΕΚΤΟΝ ΜΗΧΑΝΙΚΟΣ Ε.Μ.Π.

Αριθ. 2140 (3)
Έγκριση δωρεάν παραχώρησης εδαφικής λωρίδας σε κοινή χρήση για δημιουργία δημοτικού δρόμου στον οικισμό Κουτσοποδίου του Δήμου Κουτσοποδίου.

Ο ΝΟΜΑΡΧΗΣ ΑΡΓΟΛΙΔΑΣ

Έχοντας υπόψη:

1. Τον εσωτερικό οργανισμό οργάνωσης και λειτουργίας της Ν. Αυτ/σης Αργολίδας

2. Τις διατάξεις του π.δ. της 24/31.5.1985 (ΦΕΚ 181Δ) «Όροι δόμησης οικισμών κάτω των 2000 κατοίκων» και ειδικότερα το άρθρο 6 αυτού

3. Το υπ' αριθμ. 628/25.2.2005 έγγραφο του Δήμου Κουτσοποδίου με το οποίο διαβιβάστηκε στη Δ.Π.Χ.Π. ο φάκελος της αίτησης των Δημητρίου και Χρήστου Παιδάκη, Φωτεινής, Δήμητρας και Αγγελικής Μουζακιώτη και Δημητρίου Μπουλούκου με την οποία αιτούνται την έγκριση δωρεάν παραχώρησης εδαφικής λωρίδας σε κοινή χρήση για δημιουργία δημοτικού δρόμου στον οικισμό Κουτσοποδίου του Δ. Κουτσοποδίου, ο οποίος περιλαμβάνει:

I. Την από 8.2.2005 αίτηση των Δημητρίου και Χρήστου Παιδάκη, Φωτεινής, Δήμητρας και Αγγελικής Μουζακιώτη και Δημητρίου Μπουλούκου προς το Δήμο Κουτσοποδίου.

II. Το από Ιανουαρίου 2005 τοπογραφικό διάγραμμα κλιμ. 1:500 της τοπογρ. μηχ/κού Βασιλικής Καραργύρη.

III. Οι συμβολαιογραφικές πράξεις με αριθμούς:

- 2998/10.10.1997 Δήλωση αποδοχής κληρονομιάς συμβ/φου Άργους Μαρίας Ιωαν. Νέζου-Δέμη

- 632/6.5.1999 Γονική παροχή συμβ/φου Άργους Σταύρου Στυλ. Προκοπίου

- 3757/24.7.2001 Δωρεά εν ζωή συμβ/φου Άργους Μαρίας Ιωαν. Νέζου-Δέμη

- 6161/21.1.2005 Αποδοχή κληρονομιάς συμβ/φου Άργους Θεοδώρου Παν. Καλή

IV. Την υπ' αριθμ. 2/2005 απόφαση Δ.Σ. Κουτσοποδίου με την οποία αποφασίστηκε η αποδοχή της εν λόγω παραχώρησης.

4. Την υπ' αριθμ. 818/31.5.2005 θετική εισήγηση της Δ.Π.Χ.Π. προς το Σ.Χ.Ο.Π. Ν. Αργολίδας.

5. Το υπ' αριθμ. 14/1/14/6.6.2005 απόσπασμα πρακτικού Σ.Χ.Ο.Π. Ν. Αργολίδας.

6. Την υπ' αριθμ. 2140/27.4.2006 αίτηση του Χρήστου Δημ. Παιδάκη με την οποία προσκομίσθηκαν οι συμβολαιογραφικές πράξεις με αριθμούς:

- 19521/26.7.2005 δωρεάς εν ζωή του συμβ/φου Άργους Σταύρου Νικ. Μποζιονέλου

- 19709 δηλωτικό παραχώρησης εδαφ. τμήματος σε κοινή χρήση του συμβ/φου Άργους Σταύρου Νικ. Μποζιονέλου καθώς και τα σχετικά πιστοποιητικά από το Κτηματολογικό Γραφείο Ναυπλίου Άργους (με αριθμ. πρ. 281/9.9.2005 και 983/2.5.2006), αποφασίζουμε:

Άρθρο 1

Εγκρίνεται η δωρεάν παραχώρηση εδαφικής λωρίδας σε κοινή χρήση μεταβλητού πλάτους 5,00μ. και 6,00μ. (όπως φαίνεται στο συνημμένο διάγραμμα) για δημιουργία δημοτικού δρόμου στον οικισμό Κουτσοπόδι του Δήμου Κουτσοποδίου στη θέση όπου αποτυπώνεται στο συνημμένο τοπογραφικό διάγραμμα κλιμ. 1:500, το οποίο συνοδεύει την παρούσα απόφαση και αποτελεί αναπόσπαστο μέρος αυτής.

Άρθρο 2

Η ισχύς της παρούσας αρχίζει από τη δημοσίευσή της στην Εφημερίδα της Κυβερνήσεως.

Άρθρο 3

Από τις διατάξεις της παρούσας απόφασης δεν προκαλείται δαπάνη σε βάρος του κρατικού προϋπολογισμού.


Κατά της πράξης αυτής επιτρέπεται σε οποιονδήποτε έχει έννομο συμφέρον προσφυγή ενώπιον του Γενικού Γραμματέα Περιφέρειας Πελοποννήσου για παράβαση νόμου, μέσα σε αποκλειστική προθεσμία τριάντα (30) ημερών από τη δημοσίευση ή, αν η απόφαση δεν δημοσιεύεται, από την κοινοποίηση ή, διαφορετικά, αφότου έλαβε γνώση, σύμφωνα με το ν. 2218/1994 (ΦΕΚ90 Α/13.6.1994).

Η απόφαση αυτή να δημοσιευθεί στην Εφημερίδα της Κυβερνήσεως.

Ναύπλιο, 6 Ιουλίου 2006

Ο Νομάρχης

ΒΑΣΙΛΗΣ Ν. ΣΩΤΗΡΟΠΟΥΛΟΣ

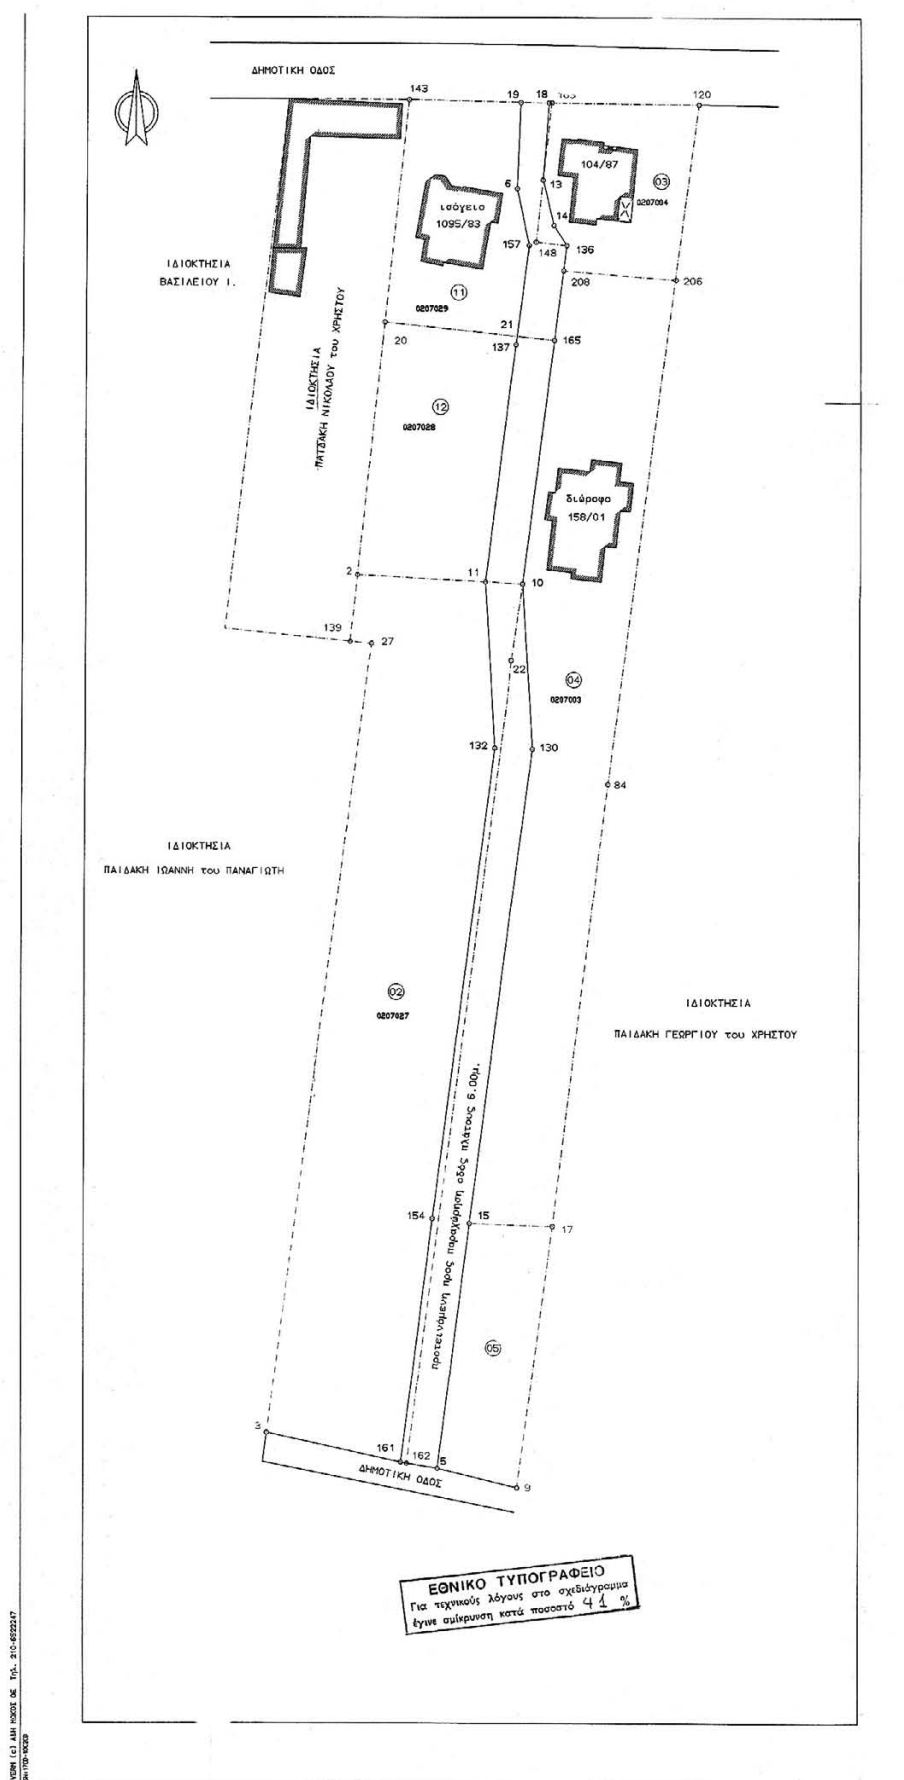

ΣΥΝΤΕΤΑΓΜΕΝΕΣ ΟΡΙΩΝ									
ΩΜΕΙΟ	Σ	Υ	ΩΜΕΙΟ	Χ	Υ	ΩΜΕΙΟ	Σ	Υ	ΩΜΕΙΟ
2	20502.402	4171223.016	2	385989.088	4171094.826	5	385986.748	4171288.088	
6	205079.394	4171285.244	9	385979.611	4171085.546	10	385979.580	4171251.557	
11	205075.889	4171231.894	13	385983.092	4171246.648	14	385984.856	4171269.337	
15	205081.782	4171135.656	17	385985.117	4171125.146	18	385984.022	4171203.112	
19	205079.522	4171326.164	20	385957.747	4171273.750	22	385979.194	4171213.248	
27	205022.660	4171221.364	81	385983.910	4171189.283	120	386008.404	4171308.851	
130	205081.590	4171284.244	132	385978.542	4171205.110	136	385986.350	4171285.121	
137	205078.893	4171270.137	139	385952.296	4171222.280	143	385981.570	4171339.552	
148	205082.009	4171286.664	154	385965.812	4171123.366	157	385980.300	4171286.110	
161	205080.823	4171090.052	162	385961.823	4171059.852	163	385984.475	4171269.109	
165	205084.292	4171270.843	206	386004.782	4171285.586	208	385986.430	4171282.060	
ΙΔ:2 ΣΗΜΕΙΑ:7 ΕΜΒΑΔΟ:3268.72 μ²									
22	162	3	27	129	2	10			
ΙΔ:2 ΜΗΚΗ ΠΛΕΥΡΩΝ									
ΠΛΕΥΡΑ	ΜΗΚΟΣ	ΠΛΕΥΡΑ	ΜΗΚΟΣ	ΠΛΕΥΡΑ	ΜΗΚΟΣ	ΠΛΕΥΡΑ	ΜΗΚΟΣ	ΠΛΕΥΡΑ	ΜΗΚΟΣ
22	- 182	- 130.42	162	- 3	- 23.24	3	- 27	- 129.23	
27	- 138	- 3.42	139	- 2	- 10.80	2	- 10	- 26.10	
10	- 22	- 12.45							
ΙΔ:3 ΣΗΜΕΙΑ:6 ΕΜΒΑΔΟ:630.25 μ²									
208	208	136	148	163	120				
ΙΔ:3 ΜΗΚΗ ΠΛΕΥΡΩΝ									
ΠΛΕΥΡΑ	ΜΗΚΟΣ	ΠΛΕΥΡΑ	ΜΗΚΟΣ	ΠΛΕΥΡΑ	ΜΗΚΟΣ	ΠΛΕΥΡΑ	ΜΗΚΟΣ	ΠΛΕΥΡΑ	ΜΗΚΟΣ
208	- 208	- 18.29	208	- 136	- 4.08	136	- 148	- 4.57	
148	- 163	- 22.58	163	- 120	- 23.53	120	- 208	- 28.50	
ΙΔ:4 ΣΗΜΕΙΑ:9 ΕΜΒΑΔΟ:3004.89 μ²									
208	208	84	17	15	5	162	22	79	
ΙΔ:4 ΜΗΚΗ ΠΛΕΥΡΩΝ									
ΠΛΕΥΡΑ	ΜΗΚΟΣ	ΠΛΕΥΡΑ	ΜΗΚΟΣ	ΠΛΕΥΡΑ	ΜΗΚΟΣ	ΠΛΕΥΡΑ	ΜΗΚΟΣ	ΠΛΕΥΡΑ	ΜΗΚΟΣ
208	- 208	- 18.38	208	- 84	- 87.02	84	- 17	- 71.68	
17	- 15	- 13.36	15	- 5	- 39.87	5	- 162	- 5.01	
162	- 22	- 130.42	22	- 10	- 12.45	10	- 79	- 50.91	
ΙΔ:5 ΣΗΜΕΙΑ:4 ΕΜΒΑΔΟ:545.26 μ²									
9	15	17	8						
ΙΔ:5 ΜΗΚΗ ΠΛΕΥΡΩΝ									
ΠΛΕΥΡΑ	ΜΗΚΟΣ	ΠΛΕΥΡΑ	ΜΗΚΟΣ	ΠΛΕΥΡΑ	ΜΗΚΟΣ	ΠΛΕΥΡΑ	ΜΗΚΟΣ	ΠΛΕΥΡΑ	ΜΗΚΟΣ
9	- 15	- 29.87	15	- 17	- 12.36	17	- 8	- 42.58	
8	- 5	- 12.24							
ΙΔ:6 ΣΗΜΕΙΑ:19 ΕΜΒΑΔΟ:1290.75 μ²									
136	208	165	10	130	15	5	162	161	122
137	157	6	19	19	12	14			
ΙΔ:6 ΜΗΚΗ ΠΛΕΥΡΩΝ									
ΠΛΕΥΡΑ	ΜΗΚΟΣ	ΠΛΕΥΡΑ	ΜΗΚΟΣ	ΠΛΕΥΡΑ	ΜΗΚΟΣ	ΠΛΕΥΡΑ	ΜΗΚΟΣ	ΠΛΕΥΡΑ	ΜΗΚΟΣ
136	- 208	- 4.08	208	- 165	- 11.31	165	- 10	- 35.60	
10	- 130	- 26.87	130	- 15	- 78.37	15	- 5	- 39.87	
5	- 162	- 5.01	162	- 161	- 1.00	161	- 154	- 26.63	
154	- 135	- 26.37	135	- 11	- 26.83	11	- 127	- 26.59	
137	- 157	- 16.10	157	- 6	- 3.22	6	- 19	- 12.83	
19	- 12	- 4.50	12	- 13	- 12.50	13	- 14	- 7.52	
14	- 136	- 3.84							
ΙΔ:11 ΣΗΜΕΙΑ:6 ΕΜΒΑΔΟ:917.09 μ²									
20	143	163	148	136	165				
ΙΔ:11 ΜΗΚΗ ΠΛΕΥΡΩΝ									
ΠΛΕΥΡΑ	ΜΗΚΟΣ	ΠΛΕΥΡΑ	ΜΗΚΟΣ	ΠΛΕΥΡΑ	ΜΗΚΟΣ	ΠΛΕΥΡΑ	ΜΗΚΟΣ	ΠΛΕΥΡΑ	ΜΗΚΟΣ
20	- 143	- 38.04	143	- 163	- 22.91	163	- 148	- 21.50	
148	- 136	- 4.97	136	- 165	- 15.40	165	- 20	- 27.40	
ΙΔ:12 ΣΗΜΕΙΑ:4 ΕΜΒΑΔΟ:1086.43 μ²									
20	165	10	2						
ΙΔ:12 ΜΗΚΗ ΠΛΕΥΡΩΝ									
ΠΛΕΥΡΑ	ΜΗΚΟΣ	ΠΛΕΥΡΑ	ΜΗΚΟΣ	ΠΛΕΥΡΑ	ΜΗΚΟΣ	ΠΛΕΥΡΑ	ΜΗΚΟΣ	ΠΛΕΥΡΑ	ΜΗΚΟΣ
20	- 165	- 27.40	165	- 10	- 29.60	10	- 2	- 26.60	
2	- 20	- 40.96							

ΥΠΟΜΝΗΜΑ

- — — — — Όρια ιδιοκτησιών
 — — — — — προτεινόμενη οδός πλ.6.0μ

ΑΡΧΙΚΑ ΕΜΒΑΔΑ ΟΙΚΟΠΕΔΩΝ

Ιδιοκτήτρια (11) ΠΑΙΔΑΚΗΣ ΔΗΜΗΤΡΙΟΣ ΤΟΥ ΧΡΗΣΤΟΥ

165-20-143-163-148-136-208

Ε=917.09τ.μ.

Ιδιοκτήτρια (12) Ε=1086.43τ.μ.

Ιδιοκτήτρια (02) ΠΑΙΔΑΚΗΣ ΧΡΗΣΤΟΣ ΤΟΥ ΔΗΜΗΤΡΙΟΥ

22-162-3-27-139-2-10

Ε=3268.72τ.μ.

Ιδιοκτήτρια (03) ΜΟΥΖΑΚΙΩΤΗ ΦΩΤΕΙΝΗ ΥΓΡΑ ΠΛΑΤΩΝΑ

ΜΟΥΖΑΚΙΩΤΗ ΔΗΜΗΤΡΑ ΤΟΥ ΠΛΑΤΩΝΑ

206-208-136-148-163-120

Ε=630.25τ.μ.

Ιδιοκτήτρια (04) ΜΟΥΖΑΚΙΩΤΗ ΑΓΓΕΛΙΚΗ

ΜΠΟΥΛΟΥΚΟΣ ΔΗΜΗΤΡΙΟΣ ΤΟΥ ΙΩΑΝΝΗ

208-206-84-17-15-5-162-22-135

Ε=3004.74τ.μ.

Ιδιοκτήτρια (05) ΜΟΥΖΑΚΙΩΤΗΣ ΜΙΧΑΗΛ ΤΟΥ ΓΕΩΡΓΙΟΥ

5-15-17-9

Ε=545.26τ.μ.

ΠΑΡΑΧΩΡΗΣΗ ΟΔΟΥ:

132-11-137-157-6-19-18-13-14-136-208-165-

-10-130-15-5-161-154

Ε=1290.75τ.μ.

ΕΜΒΑΔΑ ΠΑΡΑΧΩΡΗΣΗΣ ΚΑΘΕ ΟΙΚΟΠΕΔΟΥ ΣΤΟ ΔΡΟΜΟ πλ. 6.00μ.

Ιδιοκτήτρια (11) παραχωρεί το τμήμα 165-21-157-6-19-163-148-136-208

Ε=176.74τ.μ.

Ιδιοκτήτρια (12) παραχωρεί το τμήμα 10-11-21-165

Ε=235.23τ.μ.

Ιδιοκτήτρια (02) παραχωρεί το τμήμα 11-10-22-162-161-154-132

Ε=197.97τ.μ.

Ιδιοκτήτρια (03) παραχωρεί το τμήμα 136-148-13-14

Ε=20.143τ.μ.

Ιδιοκτήτρια (04) παραχωρεί το τμήμα 10-130-15-5-162-22

Ε=660.67τ.μ.

Ιδιοκτήτρια (05) Δεν παραχωρεί

ΕΛΛΗΝΙΚΗ ΔΗΜΟΚΡΑΤΙΑ	
ΚΑΡΑΓΥΓΓΗ Θ. ΒΑΣΙΛΙΚΗ	
Το παρόν αποτελείται από:	
ΠΑΙΔΑΚΗΣ Χρ. ΔΗΜΗΤΡΙΟΣ	2140/6-7-2006
ΠΑΙΔΑΚΗΣ Δημ. ΧΡΗΣΤΟΣ	2140/6-7-2006
ΦΩΤΕΙΝΗ & ΔΗΜΗΤΡΑ ΜΟΥΖΑΚΙΩΤΗ	2140/6-7-2006
ΜΟΥΖΑΚΙΩΤΗ Αγγ. & ΜΠΟΥΛΟΥΚΟΣ Δημ.	2140/6-7-2006
ΑΠΟΤΥΠΩΣΗ ΟΙΚΟΠΕΔΩΝ	
ΠΑΡΑΧΩΡΗΣΗ ΟΔΟΥ	
ΕΝΤΟΣ ΟΙΚΙΣΜΟΥ ΚΟΥΤΣΟΠΟΔΙΟΥ	
ΚΤΗΜ ΠΕΡΙΦΕΡΕΙΑ ΚΟΥΤΣΟΠΟΔΙΟΥ	
ΤΟΠΟΓΡΑΦΙΚΟ ΔΙΑΓΡΑΜΜΑ	ΔΙΑΜΕΤΡΟΣ
ΔΙΑΜΕΤΡΟΣ	ΔΙΑΜΕΤΡΟΣ
ΙΑΝΟΥΑΡΙΟΣ 2005	
ΒΑΣΙΛΙΚΗ Θ. ΚΑΡΑΓΥΓΓΗ	
ΤΟΠΟΓΡΑΦΟΣ - ΜΗΧΑΝΙΚΟΣ Ε.Μ.Π.	
ΕΠΙΣΤΑΣΕΩΣ & ΟΥΡΩΔΙΟΥ - ΜΟΥΤΑΦΩΝ	
ΤΗΛ. 0752 0 21640	
Α.Φ.Μ. 04832811 ΔΟΥ ΜΟΥΤΑΦΩΝ	



* 0 4 0 0 7 0 4 2 8 0 8 0 6 0 0 8 *