



ΕΦΗΜΕΡΙΣ ΤΗΣ ΚΥΒΕΡΝΗΣΕΩΣ

ΤΗΣ ΕΛΛΗΝΙΚΗΣ ΔΗΜΟΚΡΑΤΙΑΣ

ΤΕΥΧΟΣ ΤΕΤΑΡΤΟ

Αρ. Φύλλου 735

6 Σεπτεμβρίου 2006

ΠΕΡΙΕΧΟΜΕΝΑ

ΑΠΟΦΑΣΕΙΣ

- Έγκριση μεταφοράς συντελεστή δόμησης και χορήγησης τίτλου δικαιώματος μεταφοράς συντελεστή δόμησης από βαρυνόμενο ακίνητο που βρίσκεται εντός του εγκεκριμένου ρυμοτομικού σχεδίου του Δήμου Σπάρτης (Ν. Λακωνίας) στην οδό Κωνσταντίνου Παλαιολόγου αριθ. 117, Ο.Τ. 35 και στο οποίο υπάρχει κτίριο χαρακτηρισμένο ως διατηρητέο..... 1
- Κήρυξη αναδασωτέας έκτασης 8,800 στρέμματα στη θέση «Χονδρολυγιά» Δ/Δ Γρύλλου Περιφέρειας Δήμου Σκιλλούντος Ν. Ηλείας..... 2
- Κήρυξη αναδασωτέας έκτασης 1.050 τ.μ στη θέση «Μποτίνι» Δ/Δ Καλλιθέας Περιφέρειας Δήμου Αλιφείρας Ν. Ηλείας..... 3

ΑΠΟΦΑΣΕΙΣ

Αριθμ. 31718

(1)

Έγκριση μεταφοράς συντελεστή δόμησης και χορήγησης τίτλου δικαιώματος μεταφοράς συντελεστή δόμησης από βαρυνόμενο ακίνητο που βρίσκεται εντός του εγκεκριμένου ρυμοτομικού σχεδίου του Δήμου Σπάρτης (Ν. Λακωνίας) στην οδό Κωνσταντίνου Παλαιολόγου αριθ. 117, Ο.Τ. 35 και στο οποίο υπάρχει κτίριο χαρακτηρισμένο ως διατηρητέο.

Ο ΥΦΥΠΟΥΡΓΟΣ ΠΕΡΙΒΑΛΛΟΝΤΟΣ, ΧΩΡΟΤΑΞΙΑΣ ΚΑΙ ΔΗΜΟΣΙΩΝ ΕΡΓΩΝ

Έχοντας υπόψη:

- 1) Τις διατάξεις των άρθρων 2 και 5 του ν. 3044/2002 «Μεταφορά συντελεστή δόμησης και ρυθμίσεις άλλων θεμάτων αρμοδιότητας Υπουργείου Περιβάλλοντος, Χωροταξίας και Δημοσίων Έργων» (ΦΕΚ Α' 197) ως ισχύει.
- 2) Τις διατάξεις του άρθρου 90 του π.δ/τος 63/21-22.4.2005 «Κωδικοποίηση της νομοθεσίας για την Κυβέρνηση και τα Κυβερνητικά όργανα» (ΦΕΚ 98Α/22.4.2005).
- 3) Την υπ' αριθμ. 4881/19.5.2004 απόφαση του Πρωθυπουργού και Υπουργού Περιβάλλοντος, Χωροταξίας και Δημοσίων Έργων «Ανάθεση αρμοδιοτήτων του Υπουργού Περιβάλλοντος, Χωροταξίας και Δημοσίων Έργων στους Υφυπουργούς Περιβάλλοντος, Χωροταξίας και Δημοσίων Έργων» (ΦΕΚ Β' 754).

4) Την υπ' αριθμ. 8387/19.2.2004 κοινή υπουργική απόφαση Υπουργών Δικαιοσύνης και Περιβάλλοντος, Χωροταξίας και Δημοσίων Έργων «Διαδικασία έγκρισης χορήγησης τίτλου δικαιώματος Μεταφοράς Συντελεστή Δόμησης» (ΦΕΚ Δ' 162).

5) Την υπ' αριθμ. ΥΠΠΟ/ΔΙΛΑΠ/Γ/27765/2907/21.7.1986 απόφαση Υπουργού Πολιτισμού χαρακτηρισμού ως διατηρητέου του ακινήτου (ΦΕΚ Β' 709) και την υπ' αριθμ. ΥΠΠΟ/ΔΙΛΑΠ/Γ/2366/46634/17.11.1987 απόφαση τροποποίησής της, για τον αποχαρκτηρισμό του πίσω τμήματος του κτιρίου (ΦΕΚ Β' 713).

6) Την από 27.7.2005 (αρ. πρωτ. 32067) αίτηση του Δημητρίου Φικιώρη κυρίου του βαρυνόμενου ακινήτου και δικαιούχου της Μεταφοράς Συντελεστή Δόμησης.

7) Την από Μαΐου 1996 τεχνική μελέτη για το βαρυνόμενο ακίνητο του Μηχανικού Γιώργου Γιαξόγλου.

8) Την από 14.9.2004 έκθεση ελέγχου τίτλων κυριότητας για το βαρυνόμενο ακίνητο του Δικηγόρου Σπάρτης Ηλία Παπαλυμπέρη.

9) Την υπ' αριθμ. 10645/1.10.2004 πράξη συναίνεσης του Δημητρίου Φικιώρη του Μελετιού και της Αγγελικής, ενώπιον της Συμβολαιογράφου Αθηνών Γεωργίας Φιαμέγκου.

10) Την υπ' αριθμ. ΥΠΠΟ/ΔΙΝΕΣΑΚ/51351/1193/7-2004 βεβαίωση της Διεύθυνσης Νεώτερης και Σύγχρονης Αρχιτεκτονικής Κληρονομιάς του Υπουργείου Πολιτισμού, σύμφωνα με την οποία η υπ' αριθμ. ΥΠΠΟ/ΔΙΛΑΠ/Γ/27765/2907/21.7.1986 απόφαση Υπουργού Πολιτισμού (ΦΕΚ Β' 709), η οποία τροποποιήθηκε με την υπ' αριθμ. ΥΠΠΟ/ΔΙΛΑΠ/Γ/2366/46634/17.11.1987 απόφαση Υπουργού Πολιτισμού (ΦΕΚ Β' 713) για τον αποχαρκτηρισμό του πίσω τμήματος του κτιρίου και δεν έχει ανακληθεί μέχρι τον 7/2004.

11) Τις υπ' αριθμ. ΥΠΠΟ/16692/ΔΠΚΑΝΜ/1302/6.4.1993 και ΥΠΠΟ/ΑΡΧ/Α1/Φ5/15569/673/10.5.1993 αποφάσεις Υπουργού Πολιτισμού με τις οποίες εγκρίθηκε προσθήκη τετραωρόφου κτιρίου με υπόγειο κατ επέκταση του υπάρχοντος διατηρητέου.

12) Τα υπ' αριθμ. 6175/18.1.1996 και 5593/05/7.2.2006 έγγραφα του Τμήματος Πολεοδομίας και Κτιριοδομικών Εφαρμογών της Νομαρχιακής Αυτοδιοίκησης Λακωνίας από το οποίο προκύπτει ότι έχει εφαρμοσθεί η μελέτη της υπ' αριθμ. 365/1993 οικοδομικής άδειας προσθήκης.

13) Την υπ' αριθμ. 54/18.4.2006 πράξη του Κεντρικού Συμβουλίου Χωροταξίας, Οικισμού και Περιβάλλοντος με ομόφωνα θετική γνώμοδότηση.

14) Την υπ' αριθμ. 19681/1996 πράξη τροποποίησης σύστασης οριζόντιας ιδιοκτησίας ν. 3741/1929 της συμβολαιογράφου Σπάρτης Στέλλας Γκίνη Σπύρου, αποφασίζουμε:

Άρθρο 1

1. Εγκρίνεται η μεταφορά συντελεστή δόμησης από βαρυνόμενο διατηρητέο ακίνητο που βρίσκεται εντός του εγκεκριμένου ρυμοτομικού σχεδίου του Δήμου Σπάρτης (Ν. Λακωνίας) στην οδό Κωνσταντίνου Παλαιολόγου αριθ. 117, Ο.Τ. 35 και στο οποίο υπάρχει κτίριο χαρακτηρισμένο ως διατηρητέο με την υπ' αριθμ. ΥΠΠΟ/ΔΙΛΑΠ/Γ/27765/2907/21.7.1986 απόφαση Υπουργού Πολιτισμού (ΦΕΚ Β' 709), όπως το βαρυνόμενο αυτό ακίνητο φαίνεται περικλειόμενο με τα στοιχεία Α, Β, Γ, Ε, Η, Θ, Α στο σχετικό πρωτότυπο διάγραμμα σε κλίμακα 1:100, που θεωρήθηκε από τον Προϊστάμενο της Διεύθυνσης Τοπογραφικών Εφαρμογών με την υπ' αριθμ. 31718/2006 πράξη του και του οποίου αντίτυπο σε φωτοσμίκρυνση δημοσιεύεται με την παρούσα απόφαση.

2. Τα ειδικότερα στοιχεία του βαρυνόμενου ακινήτου και της μεταφοράς συντελεστή δόμησης είναι:

α. Θέση οικοπέδου: Περιφέρεια Πελοποννήσου, Νομός Λακωνίας, Δήμος Σπάρτης, οδός Κωνσταντίνου Παλαιολόγου αριθ. 117, Ο.Τ. 35.

β. Εμβαδόν οικοπέδου: 781,21 τ.μ.

γ. Οι όροι δόμησης της περιοχής που βρίσκεται το βαρυνόμενο ακίνητο σύμφωνα με το από 14.9.1995 θεωρημένο τοπογραφικό διάγραμμα και τα υπ' αριθμ. 5116/20.9.2004 και 5593/05/7.2.2005 έγγραφα του Τμή-

ματος Πολεοδομίας και Κτιριοδομικών Εφαρμογών της Νομαρχιακής Αυτοδιοίκησης Λακωνίας είναι:

Ι. Ισχύων συντελεστής δόμησης: 2,8.

ΙΙ. Ποσοστό επιτρεπόμενης κάλυψης: 70%.

δ. Συνολικά καλυπτόμενη επιφάνεια (υπάρχουσα κάλυψη): 542,06 τ.μ.

ε. Σύνολο δομημένων επιφανειών (υπάρχουσα δόμηση): 1544,62 τ.μ.

στ. -Μεταφερόμενη δομήσιμη επιφάνεια που εγκρίνεται με την παρούσα απόφαση: 4,78 τ.μ. ισογείου και 637,98 τ.μ. ορόφων.

Άρθρο 2

Εγκρίνεται η χορήγηση τίτλου δικαιώματος μεταφοράς συντελεστή δόμησης από το βαρυνόμενο ακίνητο του άρθρου 1 στο όνομα του δικαιουμένου τη Μ.Σ.Δ. Δημητρίου Φικιώρη του Μελετίου και της Αγγελικής, για δομήσιμη επιφάνεια 4,78 τ.μ. ισογείου και 637,98 τ.μ. ορόφων.

Άρθρο 3


Η ισχύς της παρούσας απόφασης αρχίζει από τη δημοσίευσή της στην Εφημερίδα της Κυβερνήσεως.

Η απόφαση αυτή να δημοσιευθεί στην Εφημερίδα της Κυβερνήσεως.


Αθήνα, 21 Ιουλίου 2006

Ο ΥΦΥΠΟΥΡΓΟΣ

ΣΤΑΥΡΟΣ ΕΛ. ΚΑΛΟΓΙΑΝΝΗΣ

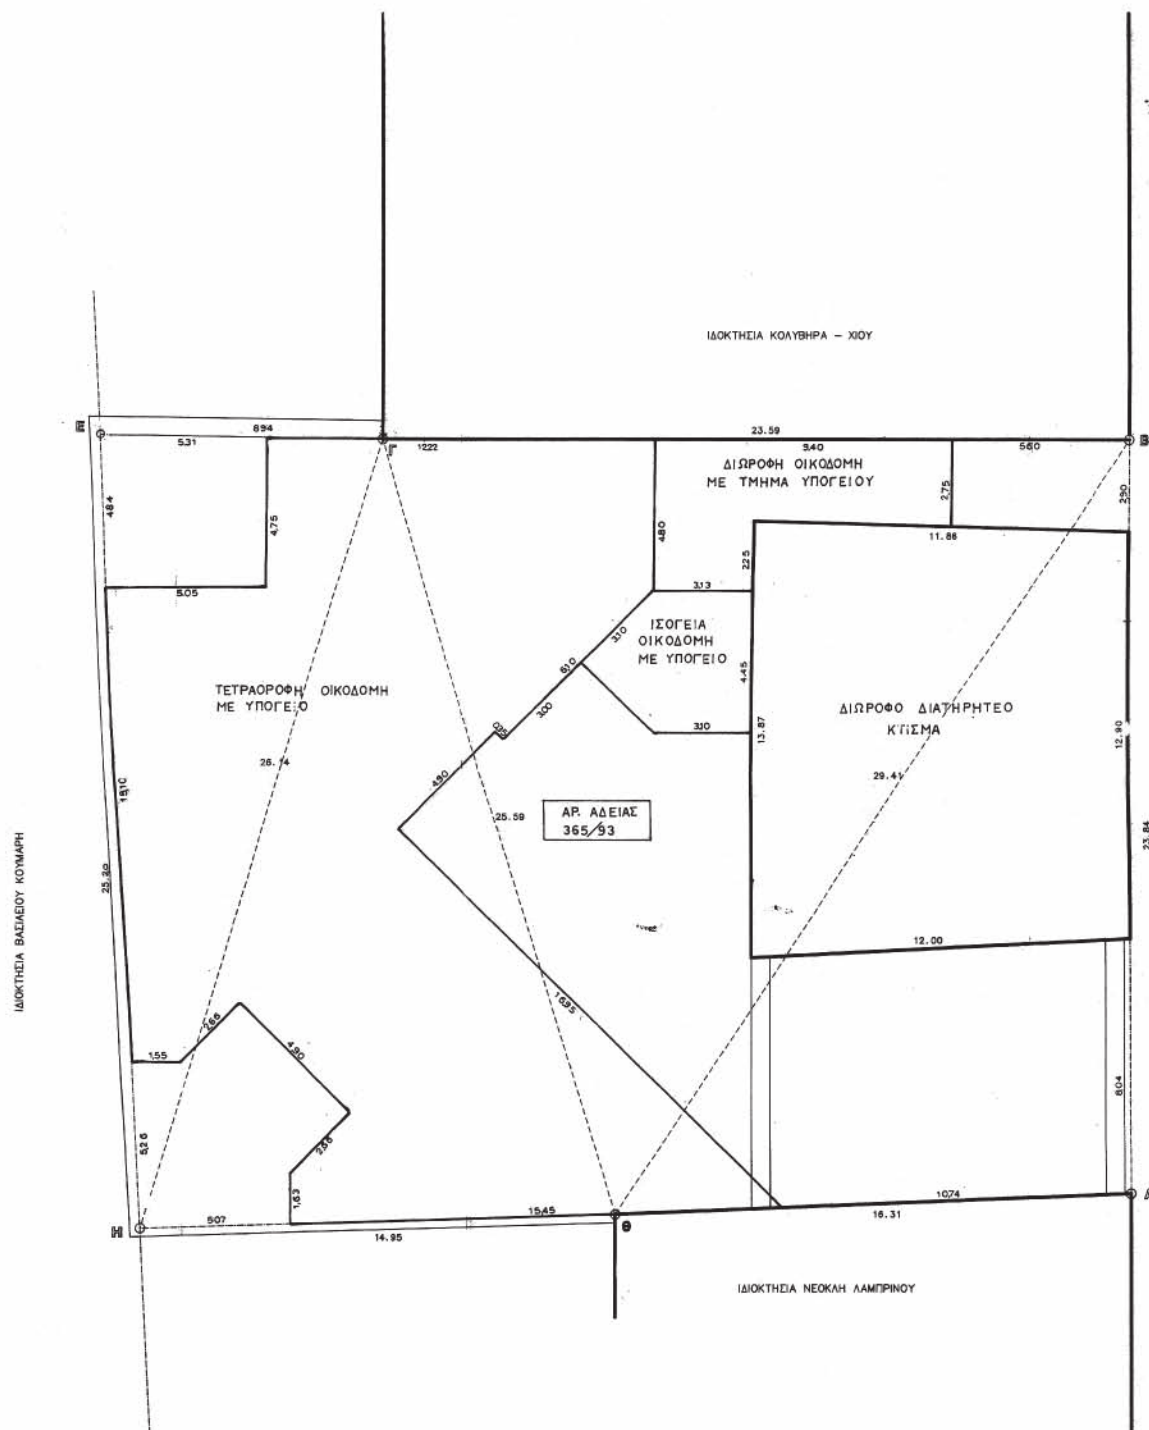

ΕΘΝΙΚΟ ΤΥΠΟΓΡΑΦΕΙΟ
Για τεχνικούς λόγους στο σχεδιάγραμμα
έγινε σμίκρυνση κατά ποσοστό 42 %

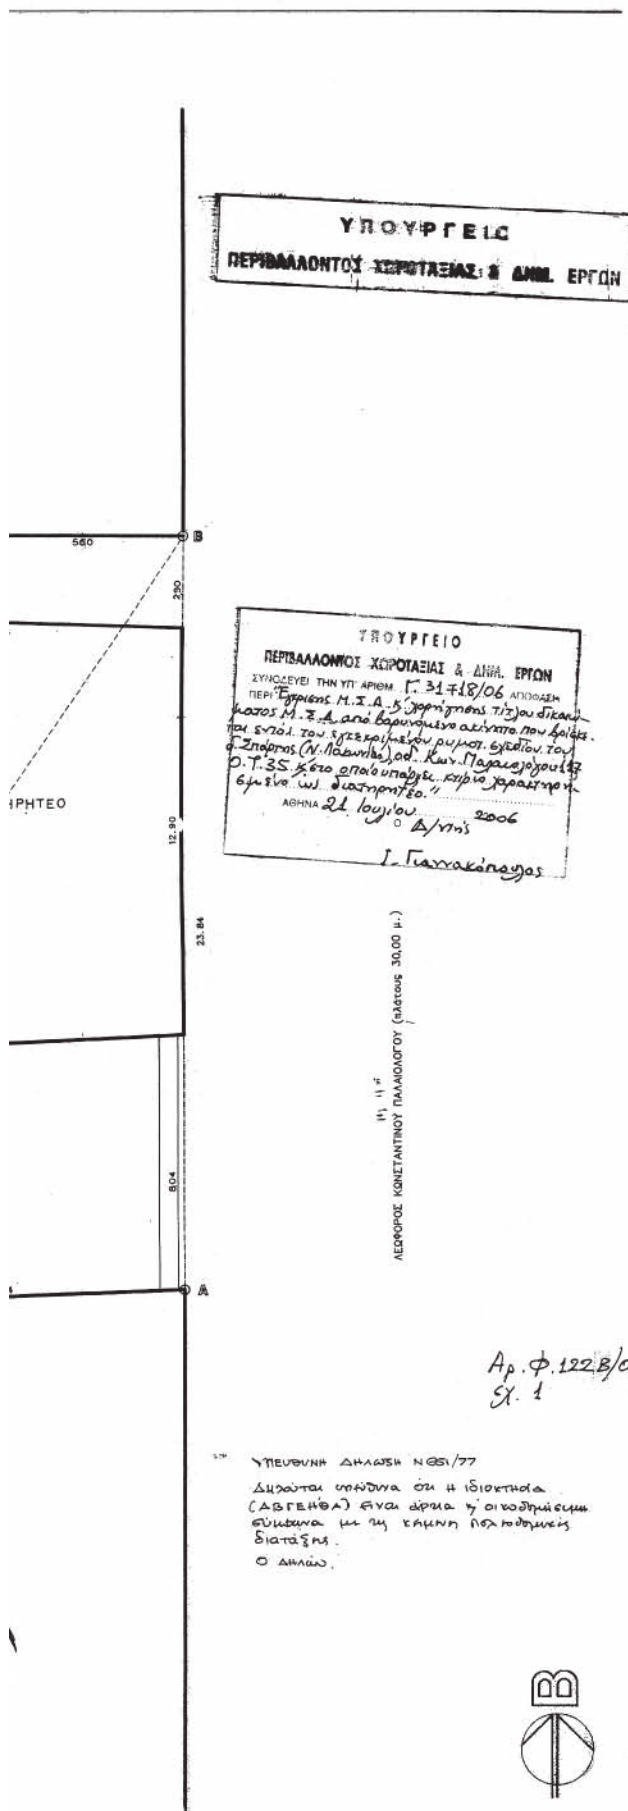

ΥΠΟΜΝΗΜΑ

ΟΡΟΙ ΔΟΜΗΣΗΣ

1. διαταγμα: ΓΟΚ 85.
2. αρτισότητα: 10/200
-
3. καλυψή: 78%
4. συντελεστής: 0,230
5. μέγιστο υψος: 13,00 (εξωτερικά από γήπεδο)

ΥΠΟΛΟΓΙΣΜΟΣ ΕΠΙΦΑΝΕΙΑΣ ΟΙΚΟΠΕΔΟΥ

ΥΠΟΛΟΓΙΣΜΟΙ ΕΠΙΦΑΝΕΙΑΣ ΤΡΙΓΩΝΟΥ
(ΕΠΙΦΑΝΕΙΑ ΟΙΚΟΝΟΜΟΥ).

ΙΤΟΙΝΕΙΑ ΤΡΙΓΩΝΟΥ	A (m)	B (m)	C (m)	ΕΠΙΦΑΝΕΙΑ (m ²)
ABΘ	23.84	16.31	29.41	194.26
BΘΓ	29.41	25.59	23.59	289.34
ΓΘΗ	25.59	14.95	26.14	184.97
ΓΕΗ	26.14	25.20	8.95	112.64

```
*** Total ***
```

781.21 42



γραφείο αρχιτεκτονικών & πολεοδομικών μελετών

ΓΙΩΡΓΟΣ ΓΙΑΞΟΓΛΟΥ
ΓΙΑΝΝΑ ΣΤΡΙΛΑΚΟΥ - ΓΙΑΞΟΓΛΟΥ
αρχιτεκτονες Ε.Μ.Π.

βρασιδου 71 * ΣΠΑΡΤΗ 23100 * τηλ/fax (0731)2218

εργο	ΑΝΑΠΑΛΑΙΩΣΗ ΔΙΩΡΟΦΟΥ ΔΙΑΤΗΡΗΤΕΟΥ ΚΤΙΣΜΑΤΟΣ & ΠΡΟΣΘΗΚΗ ΤΕΤΡΑΩΡΟΦΟΥ ΚΤΙΡΙΟΥ ΓΡΑΦΕΙΩΝ & ΚΑΤ/ΤΩΝ ΜΕ ΥΠΟΓΕΙΟ
ιδιοκτητης	ΣΑΡ. ΠΑΠΑΠΑΝΑΓΙΩΤΑΚΗΣ Α.Τ.Ε. (ΑΝΤΙΠΑΡΟΧΗ ΣΕ ΟΙΚΟΠΕΔΟ ΙΔΙΟΚΤΗΣΙΑΣ ΑΓΓ. & ΔΗΜ ΦΙΛΙΠΠΙ
θεση εργου	ΚΩΝ. ΠΑΛΑΙΟΛΟΓΟΥ 117 * ΣΠΑΡΤΗ * Ο.Τ. 35

ΣΥΝΟΔΕΥΕΙ ΤΗΝ 365/93
ΟΙΚΟΔΟΜΙΚΗ ΔΙΕΥΣΗ

Экз. № 12-11 1997
О ТЕХНИКЕ УДАЛЕНИЯ

Ιωάννης Κατσίκης
Βολ: Υπουργείο με 60 θ.

ΣΟ ΕΡΓΟΥ

E-712

αριθμός σχεδίου:

T-001

Τίτλος σχεδίου: ΜΕΛΕΤΗ ΕΦΑΡΜΟΓΗΣ
ΤΟΠΟΓΡΑΦΙΚΟ

κλίμακα : 1/100

ημερομηνία: ΜΑΙΟΣ '93

ο τεχνικός υπάλληλος

Αριθμός φωτοαντίγραφο σε τρεις
 τις πρώτες μας πρωτοτύπων



Αριθ. 1909

(2)

Κήρυξη αναδασωτέας έκτασης 8,800 στρέμματα στη θέση «Χονδρολυγιά» Δ/Δ Γρύλλου Περιφέρειας Δήμου Σκιλλούντος Ν. Ηλείας.

Ο ΓΕΝΙΚΟΣ ΓΡΑΜΜΑΤΕΑΣ
ΠΕΡΙΦΕΡΕΙΑΣ ΔΥΤΙΚΗΣ ΕΛΛΑΔΑΣ

Έχοντας υπόψη:

1) Τις διατάξεις του άρθρου 7 για τη διοικητική αποκέντρωση του ν. 2503/1997 και την υπ' αριθμ. 186ΓΓ/1998 απόφαση Γενικού Γραμματέα Περιφέρειας Δυτ. Ελλάδος, περί άσκησης αρμοδιοτήτων Γενικού Γραμματέα Περιφέρειας Δυτ. Ελλάδας.

2) Τις διατάξεις του αρθ. 117 παρ 3 και το άρθρο 24 παρ. 1 του Συντάγματος της χώρας.

3) Τις διατάξεις του ν. 998/1979 « περί προστασίας των Δασών κ.λπ.» και ειδικότερα το αρθ. 41 παρ. 1, το αρθ. 38 παρ. 8 και το ν. 2040/1992 αρθ. 12 παρ. 3.

4) Τις υπ' αριθμ. 16417/1180/6.7.1980, 18247/3049/24.2.1983 και 85144/1468/9.9.1992 διαταγές του Υπουργείου Γεωργίας.

5) Την υπ' αριθμ. 1585/4.7.2006 πρόταση του Δασαρχείου Ολυμπίας που αναφέρεται στο θέμα για κήρυξη δασικής έκτασης ως αναδασωτέας διότι η δασική βλάστηση που την κάλυπτε καταστράφηκε από πυρκαγιά και εκχερσώθηκε και επιβάλλεται η εκ νέου δάσωση της. Η πράξη έγινε από τον Ζαχαρόπουλο Κωνσταντίνο

του Λύσανδρου κάτοικο Κρεστένων και βεβαιώθηκε την 23.6.2006.

6) Το γεγονός ότι από την εκτέλεση της παρούσας δεν προκαλείται δαπάνη σε βάρος του κρατικού προϋπολογισμού, αποφασίζουμε:

Κηρύσσουμε αναδασωτέα με σκοπό την επαναδημιουργία με φυσική αναγέννηση της δασικής βλάστησης που καταστράφηκε από πυρκαγιά και εκχέρσωση, τη δημόσια δασική έκταση εμβαδού 8,800 στρέμματα που βρίσκεται στη θέση «Χονδρολυγιά» Δ/Δ Γρύλλου Περιφέρειας Δήμου Σκιλλούντος Ν. Ηλείας, προσδιορίζεται από τα στοιχεία σχεδιαγράμματος και έχει όρια:

Ανατολικά: Εν μέρει με αμπελώνα Αθανασίου Χασομερά, με ελαιώνα Αθανασίου Χασομερά και εν μέρει με δημόσιο δάσος πεύκης,

Δυτικά: Με δημόσιο δάσος πεύκης,

Βόρεια: Με ελαιώνα Αλκιβιάδη Μιχαλόπουλου,

Νότια: Με ελαιώνα Ζαχαρόπουλου Κωνσταντίνου,

όπως φαίνεται στο συνημμένο διάγραμμα που αποτελεί αναπόσπαστο μέρος της απόφασης αυτής.

Η απόφαση αυτή να δημοσιευθεί στην Εφημερίδα της Κυβερνήσεως.

Πάτρα, 18 Ιουλίου 2006

Με εντολή Γενικού Γραμματέα Περιφέρειας
Ο Αναπληρωτής Γενικός Διευθυντής
ΧΡΗΣΤΟΣ ΓΙΩΤΣΟΠΟΥΛΟΣ




ΕΛΛΗΝΙΚΗ ΔΗΜΟΚΡΑΤΙΑ
ΠΕΡΙΦΕΡΕΙΑ ΔΥΤΙΚΗΣ ΕΛΛΑΔΟΣ
ΓΕΝΙΚΗ Δ/ΝΣΗ ΠΕΡΙΦΕΡΕΙΑΣ
ΔΙΕΥΘΥΝΣΗ ΔΑΣΩΝ Ν. ΗΛΕΙΑΣ
ΔΑΣΑΡΧΕΙΟ ΟΛΥΜΠΙΑΣ

ΑΠΟΣΠΑΣΜΑ ΧΑΡΤΗ ΤΜΗΜΑ 62943 Γ.Υ.Σ.
ΚΛΙΜΑΚΑ 1:5.000



ΕΘΝΙΚΟ ΤΥΠΟΓΡΑΦΕΙΟ
Για τεχνικούς λόγους στο σχεδιάγραμμα
έγινε σμίκρυνση κατά ποσοστό 78 %

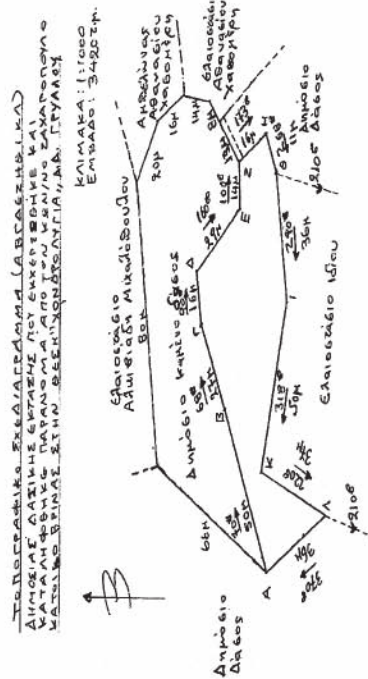

ΘΕΩΡΗΘΗΚΕ
Πάτρα, 18.12.2006
Ο Γενικός Δ/ντής Περιφέρειας Δ.Ε. 3 α.α'

Χρήστος Γιατσόπουλος



Ο Συντάκτης
Βαββάρας Παύλος
Δασολόγος

Ανήκει στην με αριθ. 19.09/18-7-06... απόφαση Γενικού Δ/ντή Περιφέρειας

ΤΟΠΟΓΡΑΦΙΚΟ ΔΙΑΓΡΑΜΜΑ

Δημόσιας δασικής έκτασης στη θέση "Χονδρολύγιά" περιφέρειας
Δημοτικού Διαμερίσματος Γρύλλου Δήμου Σκυλλούντος του Νομού Ηλείας
εμβαδού 8,880 στρέμματα με στοιχεία (ΑΒΓΔΕΖΗΘΙΚΛΑ) που κάρηκε και
εκχερσώθηκε στις 07-04-2006.

ΚΛΙΜΑΚΑ 1:1.000

Αριθμ. 1902

(3)

Κήρυξη αναδασωτέας έκτασης 1.050 τ.μ στη θέση «Μποτίνι» Δ/Δ Καλλιθέας Περιφέρειας Δήμου Αλιφείρας Ν. Ηλείας.

Ο ΓΕΝΙΚΟΣ ΓΡΑΜΜΑΤΕΑΣ
ΠΕΡΙΦΕΡΕΙΑΣ ΔΥΤΙΚΗΣ ΕΛΛΑΔΑΣ

Έχοντας υπόψη:

1) Τις διατάξεις του άρθρου 7 για τη διοικητική αποκέντρωση του ν. 2503/1997 και την υπ' αριθμ. 186ΓΓ/1998 απόφαση Γενικού Γραμματέα Περιφέρειας Δυτ. Ελλάδος, περί άσκησης αρμοδιοτήτων Γενικού Γραμματέα Περιφέρειας Δυτ. Ελλάδας.

2) Τις διατάξεις του αρθ. 117 παρ 3 και το άρθρο 24 παρ. 1 του Συντάγματος της χώρας.

3) Τις διατάξεις του ν. 998/1979 « περί προστασίας των Δασών κ.λπ.» και ειδικότερα το αρθ. 41 παρ. 1, το αρθ. 38 παρ. 8 και το ν. 2040/1992 αρθ. 12 παρ. 3.

4) Τις υπ' αριθμ. 16417/1180/6.7.1980, 18247/3049/24.2.1983 και 85144/1468/9.9.1992 διαταγές του Υπουργείου Γεωργίας.

5) Την υπ' αριθμ. 1507/27.6.2006 πρόταση του Δασαρχείου Ολυμπίας που αναφέρεται στο θέμα για κήρυξη δασικής έκτασης ως αναδασωτέας διότι η δασική βλάστηση που την κάλυπτε καταστράφηκε λόγω πυρκαγιάς και επιβάλλεται η εκ νέου δάσωσή της. Η πράξη έγινε από τον Καρνάρο Γεώργιο του Ιωάννη κάτοικο Καλλιθέας και βεβαιώθηκε την 22.6.2006.

6) Το γεγονός ότι από την εκτέλεση της παρούσας δεν προκαλείται δαπάνη σε βάρος του κρατικού προϋπολογισμού, αποφασίζουμε:

Κηρύσσουμε αναδασωτέα με σκοπό την επαναδημιουργία με φυσική αναγέννηση της δασικής βλάστησης που καταστράφηκε από πυρκαγιά τη δημόσια δασική έκταση εμβαδού 1.050 τ.μ. που βρίσκεται στη θέση «Μποτίνι» Δ/Δ Καλλιθέας Περιφέρειας Δήμου Αλιφείρας Ν. Ηλείας

Προσδιορίζεται από τα στοιχεία σχεδιαγράμματος και έχει όρια:

Ανατολικά: Με ελαιώνα Γεωργίου Καρνάρου,

Δυτικά: Με ελαιώνα κληρονόμων Τζούνη,

Βόρεια: Με δημόσιο δάσος,

Νότια: Με δημόσιο δάσος,

όπως φαίνεται στο συνημμένο διάγραμμα που αποτελεί αναπόσπαστο μέρος της απόφασης αυτής.

Η απόφαση αυτή να δημοσιευθεί στην Εφημερίδα της Κυβερνήσεως.

Πάτρα, 18 Ιουλίου 2006

Με εντολή Γενικού Γραμματέα Περιφέρειας

Ο Αναπληρωτής Γενικός Διευθυντής

ΧΡΗΣΤΟΣ ΠΙΩΤΣΟΠΟΥΛΟΣ



ΕΛΛΗΝΙΚΗ ΔΗΜΟΚΡΑΤΙΑ
ΠΕΡΙΦΕΡΕΙΑ ΔΥΤΙΚΗΣ ΕΛΛΑΔΟΣ
ΓΕΝΙΚΗ Δ/ΝΣΗ ΠΕΡΙΦΕΡΕΙΑΣ
ΔΙΕΥΘΥΝΣΗ ΔΑΣΩΝ Ν. ΗΛΕΙΑΣ
ΔΑΣΑΡΧΕΙΟ ΟΛΥΜΠΙΑΣ


Ανήκει στην με αριθ. 1902/18-7-06 απόφαση Γενικού Δ/ντή Περιφέρειας

ΤΟΠΟΓΡΑΦΙΚΟ ΔΙΑΓΡΑΜΜΑ


Δημόσιας δασικής έκτασης στη θέση "Μποτίνι" περιφέρειας Δημοτικού Διαμερίσματος Καλλιθέας Δήμου Αλιφείρας του Νομού Ηλείας εμβαδού 1,050 στρέμματα με στοιχεία (ΑΒΓΔΑ) που κήλη στις 04-04-2006.

ΑΠΟΣΠΑΣΜΑ ΧΑΡΤΗ ΤΜΗΜΑ 62963 Γ.Υ.Σ.
ΚΑΙΜΑΚΑ 1:5.000

ΚΑΙΜΑΚΑ 1:1.000

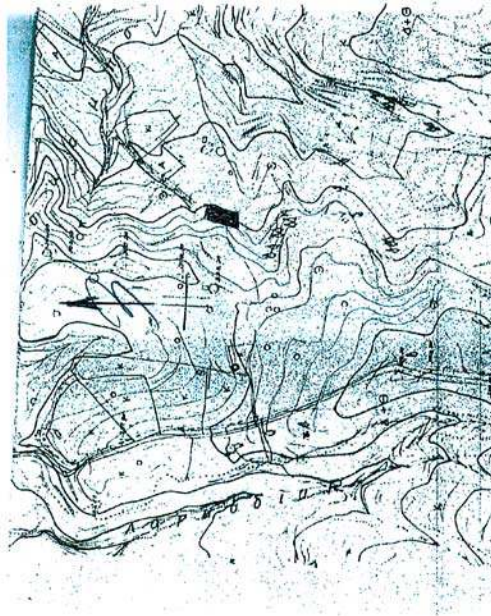

ΕΘΝΙΚΟ ΤΥΠΟΓΡΑΦΕΙΟ
Για τεχνικούς λόγους στο σχεδιάγραμμα
έγινε σμίκρυνση κατά ποσοστό 70 %

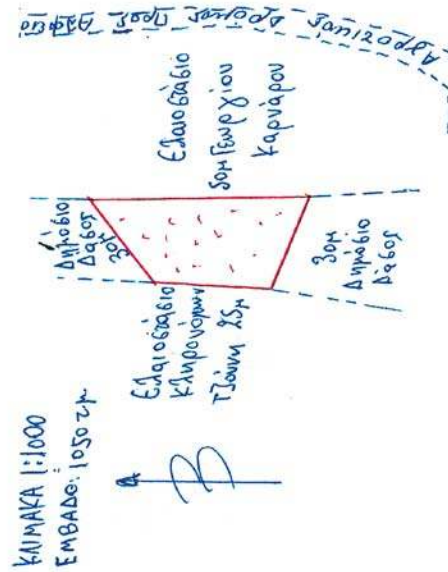

ΘΕΩΡΗΘΗΚΕ

Πάτρα, 18-7-2006

Ο Γενικός Δ/ντης Περιφέρειας Δ.Ε. Η.Α.Α.

Χρήστος Γιατσόπουλος

Κρέστενα, 27-6-2006
Ο Δασάρχης Ολυμπίας

Βασίλης Γιακουμής
Δασολόγος

Ο Συντάκτης

Βαβυλάρας Παύλος
Δασολόγος



* 0 4 0 0 7 3 5 0 6 0 9 0 6 0 0 8 *

ΑΠΟ ΤΟ ΕΘΝΙΚΟ ΤΥΠΟΓΡΑΦΕΙΟ

ΚΑΠΟΔΙΣΤΡΙΟΥ 34 * ΑΘΗΝΑ 104 32 * ΤΗΛ. 210 52 79 000 * FAX 210 52 21 004
ΗΛΕΚΤΡΟΝΙΚΗ ΔΙΕΥΘΥΝΣΗ: <http://www.et.gr> - e-mail: webmaster@et.gr