



ΕΦΗΜΕΡΙΣ ΤΗΣ ΚΥΒΕΡΝΗΣΕΩΣ

ΤΗΣ ΕΛΛΗΝΙΚΗΣ ΔΗΜΟΚΡΑΤΙΑΣ

ΤΕΥΧΟΣ ΤΕΤΑΡΤΟ

Αρ. Φύλλου 745

12 Σεπτεμβρίου 2006

ΠΕΡΙΕΧΟΜΕΝΑ

ΑΠΟΦΑΣΕΙΣ

- Καθορισμός ορίων αιγιαλού, παραλίας στη θέση «Κούτσι», Δήμου Υδρούσας, νήσου Άνδρου. 1
- Κήρυξη ως αναδασωτέας έκτασης εμβαδού 311.174,637 τ.μ. στη θέση «ΜΟΛΟΓΓΟΣ» περιφέρειας Δ.Δ. Μαυρονερίου, Δήμου Δαύλειας, του Νομού Βοιωτίας. . 2

ΑΠΟΦΑΣΕΙΣ

- Αριθμ. 11803 (1)
Καθορισμός ορίων αιγιαλού, παραλίας στη θέση «Κούτσι», Δήμου Υδρούσας, νήσου Άνδρου.

Ο ΓΕΝΙΚΟΣ ΓΡΑΜΜΑΤΕΑΣ ΠΕΡΙΦΕΡΕΙΑΣ ΝΟΤΙΟΥ ΑΙΓΑΙΟΥ

Έχοντας υπόψη:

1. Τις διατάξεις του άρθρου 3, 4, 5 και 6 ν. 2971/2001 (Φ.Ε.Κ. 285/Α/19.12.2001) «περί αιγιαλού και παραλίας».
2. Τις διατάξεις του άρθρου 1 του ν.δ. 439/1970 «περί συμπλήρωσης των διατάξεων περί αιγιαλού».
3. Τις διατάξεις του άρθρου 1 του ν. 3200/1955 «περί διοικητικής αποκέντρωσης», όπως αυτές τροποποιήθηκαν και ισχύουν σήμερα.
4. Τις διατάξεις του άρθρου 19 παράγρ. 5 ν. 2344/1995, του άρθρου 52 παρ. 6 ν. 2218/1994, του άρθρου 4 παρ. 7 του ν. 2240/1994, δυνάμει των οποίων αρμοδιότητες του Υπουργείου Οικονομικών που είχαν μεταβιβασθεί στους Νομάρχες, ανήκουν στον Περιφερειακό Δ/ντή, σε συνδυασμό με αυτές του άρθρου 14 παρ. 2 του ν. 2399/1996 με τις οποίες προβλέπεται η κατάργηση των θέσεων των Περι/κών Δ/ντών, οι αρμοδιότητες πλέον του οποίου περιήλθαν στο Γενικό Γραμματέα της Περιφέρειας και ασκούνται από τον αναπληρωτή Περι/κό Δ/ντή.
5. Τις διατάξεις του τετάρτου εδαφίου της παρ. 2 του άρθρου 1 και της παρ. 6 του ιδίου άρθρου του ν. 2503/1997 «Διοίκηση, οργάνωση, στελέχωση της Περιφέρειας, ρύθμιση θεμάτων για την Τοπική Αυτοδιοίκηση και άλλες διατάξεις» (Φ.Ε.Κ. 107/Α), σύμφωνα με τις οποίες οι Περιφερειακές Υπηρεσίες του Υπουργείου Οικονομικών, που συγκροτούσαν την Περιφερειακή Διοίκηση του Νομού ή της Νομαρχίας, δεν υπήχθησαν στην ενιαία οργανική μονάδα της Περιφέρειας, ούτε

καταργήθηκαν αλλά αποτελούν από 1.9.1997, Υπηρεσίες του Υπουργείου Οικονομικών.

6. Το υπ' αριθμ. 28979/31.7.1997 έγγραφο της Δ/σης Διοίκησης του Υπουργείου Εσωτερικών, Δημ. Διοίκησης και Αποκέντρωσης, σύμφωνα με το οποίο οι αρμοδιότητες του Γενικού Γραμματέα της Περιφέρειας σε θέματα Υπηρεσιών του Υπουργείου Οικονομικών, μεταφέρονται από 1.9.1997 στον Υπουργό Οικονομικών.

7. Την υπ' αριθμ. 37930/Δ10Ε 1264/14.10.2005 (Φ.Ε.Κ. Β/1432) κοινή απόφαση του Πρωθυπουργού και του Υπουργού Οικονομίας και Οικονομικών, οι οποίες αφορούν αρμοδιότητες, που περιέρχονται κατά των ανωτέρω, στους Γενικούς Γραμματείς Περιφέρειας.

8. Το ν. 3220/2004, «Μέτρα αναπτυξιακής και κοινωνικής πολιτικής-αντικειμενοποίηση του φορολογικού ελέγχου κ.α. διατάξεις (Φ.Ε.Κ. 15/Α/28.1.2004).

9. Την υπ' αριθμ. 1030067/296/Α006/7.4.2004, εγκύκλιο, της Δ/σης Οργάνωσης του Υπουργείου Οικονομίας και Οικονομικών.

10. Την από 10.11.2005 έκθεση της Επιτροπής καθορισμού των ορίων αιγιαλού, παραλίας, στην περιοχή «Κούτσι», Δήμου Υδρούσας, νήσου Άνδρου και το από Οκτώβριο του 2004 κτηματολογικό, υψομετρικό, τοπογραφικό διάγραμμα, εξαρτημένο από το κρατικό δίκτυο Γ.Υ.Σ., (ΕΓΣΑ 87), κλίμακας 1:500, το οποίο συντάχθηκε από τον Τοπογράφο Μηχανικό Νικόλαο Ζαννή, σε μία πινακίδα, ελέγχθηκε για την ακρίβεια της αποτύπωσης στις 10.11.2005 από τον Θεόδωρο Κιουπίδη, Τεχνολόγο Τοπογράφο Μηχανικό της Κτηματικής Υπηρεσίας Ν. Κυκλάδων και θεωρήθηκε την ίδια ημερομηνία, από τον Στέλιο Σεζένια, Προϊστάμενο της Κτηματικής Υπηρεσίας Ν. Κυκλάδων.

11. Το υπ' αριθμ. 544.5/598/06/6.6.2006 έγγραφο του Γενικού Επιτελείου Ναυτικού, αποφασίζουμε:

Επικυρώνουμε την από 10.11.2005 έκθεση της κατά το άρθρο 3 του ν. 2971/2001 αρμόδιας επιτροπής για τον καθορισμό των ορίων αιγιαλού και παραλίας στη θέση «Κούτσι», Δήμου Υδρούσας, νήσου Άνδρου καθώς επίσης και το από Οκτώβριο του 2004 κτηματολογικό, υψομετρικό τοπογραφικό διάγραμμα, εξαρτημένο από το κρατικό δίκτυο Γ.Υ.Σ. (ΕΓΣΑ), κλίμακας 1:500, το οποίο συντάχθηκε από τον Τοπογράφο Μηχανικό Νικόλαο Ζαννή, σε μία πινακίδα, ελέγχθηκε ως προς την ακρίβεια της αποτύπωσης στις 10-11-2005, από τον Θεόδωρο Κιουπίδη, Τεχνολόγο Τοπογράφο Μηχανικό της Κτηματικής Υπηρεσίας Ν. Κυκλάδων και θεωρήθηκε

την ίδια ημερομηνία από τον Στέλιο Σεζένια, προϊστάμενο της Κτηματικής Υπηρεσίας Ν. Κυκλάδων.

Στο τοπογραφικό αυτό διάγραμμα καθορίσθηκε:

α) Η οριογραμμή του αιγιαλού με κόκκινη συνεχή πολυγωνική γραμμή και στοιχεία 1, 2, 3, 24, 25, 26.

β) Η οριογραμμή της παραλίας με κίτρινη συνεχή πολυγωνική γραμμή και με στοιχεία 1', 2', 3', 24', 25', 26'.

Αποφαινόμαστε, ότι δεν υφίσταται παλαιός αιγιαλός.

Στη ζώνη του αιγιαλού υπάρχει ένα ερειπωμένο πέτρινο κτίσμα.

Η ζώνη παραλίας έχει πλάτος 10 μ. διότι διαφορετικά δεν εξυπηρετούνται οι σκοποί του άρθρου 1 παρ. 2 του ν. 2971/2001.

Δεν εξαιρούνται τα κτίσματα (ξερολιθιές), που βρίσκονται στη ζώνη παραλίας.

Η απόφαση αυτή, με την έκθεση της επιτροπής και το τοπογραφικό διάγραμμα να δημοσιευθούν στην Εφημερίδα της Κυβερνήσεως.

Ερμούπολη, 10 Ιουλίου 2006

Ο Γενικός Γραμματέας Περιφέρειας
ΧΑΡΑΛΑΜΠΟΣ ΚΟΚΚΙΝΟΣ

ΕΚΘΕΣΗ

ΕΠΙΤΡΟΠΗΣ ΚΑΘΟΡΙΣΜΟΥ ΤΩΝ ΟΡΙΩΝ ΤΟΥ ΑΙΓΙΑΛΟΥ (ΑΡΘΡΟ 3 ν. 2971/19.12.2001)

Για τον καθορισμό των ορίων του αιγιαλού που γίνεται για πρώτη φορά στη θέση «ΚΟΥΤΣΙ» Δήμου Υδρούσας, Ν. Άνδρου.

Στην Άνδρο, σήμερα 10.11.2005, οι υπογεγραμμένοι:

1. ΣΤΕΛΙΟΣ ΣΕΖΕΝΙΑΣ, προϊστάμενος της Κτηματικής Υπηρεσίας του Νομού Κυκλάδων, ως πρόεδρος,

2. ΘΕΟΔΩΡΟΣ ΚΙΟΥΠΙΔΗΣ, Τεχν. Τοπογράφος Μηχανικός, της Κτηματικής Υπηρεσίας Ν. Κυκλάδων, ως μέλος,

3. ΚΩΝ/ΝΟΣ ΤΣΑΓΚΑΛΙΔΗΣ, Αναπληρωτής Λιμενάρχη Άνδρου, ως μέλος,

Γραμματέας της επιτροπής είναι η Αγγελική Ψιλλοπούλου, υπάλληλος της Κτηματικής Υπηρεσίας Ν. Κυκλάδων.

Τα μέλη της Επιτροπής:

4. Ο Διευθυντής της Διεύθυνσης Πολεοδομίας Νομαρχιακής Αυτοδιοίκησης Ν. Κυκλάδων και

5. Ο Διευθυντής Χωροταξίας και Περιβάλλοντος της Γενικής Γραμματείας Περιφέρειας Ν. Κυκλάδων αν και προσκλήθηκαν με την υπ' αριθμ. οικ. 2131/8.11.2005 πρόσκληση του προέδρου, δεν παρευρέθησαν αποτελώντας την επιτροπή καθορισμού των ορίων του αιγιαλού δυνάμει του άρθρου 3 του ν. 2971/19.12.2001, μεταβήκαμε επί τόπου στην προαναφερθείσα περιοχή και

Λαβόντες υπ' όψη:

1. Την από 16.11.2004 αίτηση καθορισμού του Νικολάου Ζανή, των ορίων του αιγιαλού στην εν λόγω θέση.

2. Το τοπογραφικό, υψομετρικό και κτηματολογικό διάγραμμα, εξαρτημένο από το κρατικό δίκτυο Γ.Υ.Σ. (ΕΓΣΑ 87) το οποίο συντάχθηκε τον Οκτώβριο του 2004 από τον Νικόλαο Ζανή, τοπογράφο μηχανικό, σε μία πινακίδα σε κλίμακα 1:500, το οποίο ελέγχθηκε επιτόπου.

3. Στις 10.11.2005 από τον Θεόδωρο Κιουπίδη, τεχνολόγο τοπογράφο μηχανικό, της Κτηματικής Υπηρεσίας Ν. Κυκλάδων και θεωρήθηκε την ίδια ημερομηνία από τον Στέλιο Σεζένια, Προϊστάμενο της Κτηματικής Υπηρεσίας Ν. Κυκλάδων.

4. Τις διατάξεις του ν. 2971/2001 «Αιγιαλός, παραλία και άλλες διατάξεις» όπως αυτός ισχύει, και το ν. 1337/1983 καθώς και την προς αυτόν σχετική Δικαστηριακή και Διοικητική Νομολογία.

5. Την από την επιτόπια μετάβαση σχηματισθείσα αντίληψη περί του πλάτους της βρεχόμενης ζώνης της ξηράς καθώς και τα στοιχεία που προβλέπονται από το άρθρο 9 του ν. 2971/2001 και ειδικότερα:

Τη γεωμορφολογία του εδάφους, για την οποία αναλυτικά αναφέρεται ότι:

1. Η μορφολογία της ακτής είναι μικτή. Βόρεια υφίσταται αμμώδης ακτή μήκους 150 μ. περίπου, η οποία νοτιότερα μετατρέπεται σε βραχώδη ακτή με απότομες κλίσεις και ύψη στέψης από 1 μ. ως 20 μ. Εν συνεχεία ακολουθεί ακτή με χαλαρά ιζήματα (κροκάλες, χαλίκια, πέτρες).

2. Της ακτής συνεχονται εκτάσεις λοφώδεις με απότομες αλλά ομοιόμορφες και ομαλές κλίσεις, εκτός σχεδίου και αδόμητες.

3. Η βλάστηση είναι φυσική θαμνώδους μορφής. (σχίνα, πουρνάρια, κ.λπ.).

4. Η περιοχή προσβάλλεται από ανέμους δυτικών διευθύνσεων και έχει μεγάλο ανάπτυγμα πελάγους.

5. Η μορφολογία του πυθμένα είναι ανώμαλος, βραχώδης και με μεγάλα βάθη κοντά στην ακτογραμμή.

6. Κατά μήκος της ακτής δεν υφίστανται τεχνικά έργα, εκτός από τμήματα ξερολιθιών και ένα ασκεπές ερειπωμένο, πέτρινο κτίσμα.

7. Δεν διαπιστώθηκαν καταγεγραμμένα δημόσια κτήματα.

8. Δεν υφίσταται κτηματολόγιο.

9. Δεν υφίσταται ευπαθή οικοσυστήματα, χωροταξικές μελέτες κ.λπ..

10. Δεν υπάρχουν παράκτιοι φυσικοί πόροι, αποφασίζουμε:

1. Καθορίζουμε επί του ανωτέρω τοπογραφικού διαγράμματος:

α) Την οριογραμμή του αιγιαλού με κόκκινη συνεχή πολυγωνική γραμμή και στοιχεία 1, 2, 3,24, 25, 26.

β) Την οριογραμμή της παραλίας με κίτρινη συνεχή πολυγωνική γραμμή και στοιχεία 1', 2', 3',24', 25', 26'.

Αποφαινόμαστε, ότι δεν υφίσταται παλαιός αιγιαλός.

Στη ζώνη του αιγιαλού υπάρχει ένα ερειπωμένο πέτρινο κτίσμα.


2. Η ζώνη παραλίας έχει πλάτος 10 μ. διότι διαφορετικά δεν εξυπηρετούνται οι σκοποί του άρθρου 1 παρ. 2 του ν. 2971/2001.


3. Δεν εξαιρούνται τα κτίσματα, (ξερολιθιές), που βρίσκονται στη ζώνη παραλίας.

Η Επιτροπή

Ο Πρόεδρος
ΣΤΕΛΙΟΣ ΣΕΖΕΝΙΑΣ

Τα Μέλη
ΘΕΟΔΩΡΟΣ ΚΙΟΥΠΙΔΗΣ
ΚΩΝ/ΝΟΣ ΤΣΑΓΚΑΛΙΔΗΣ

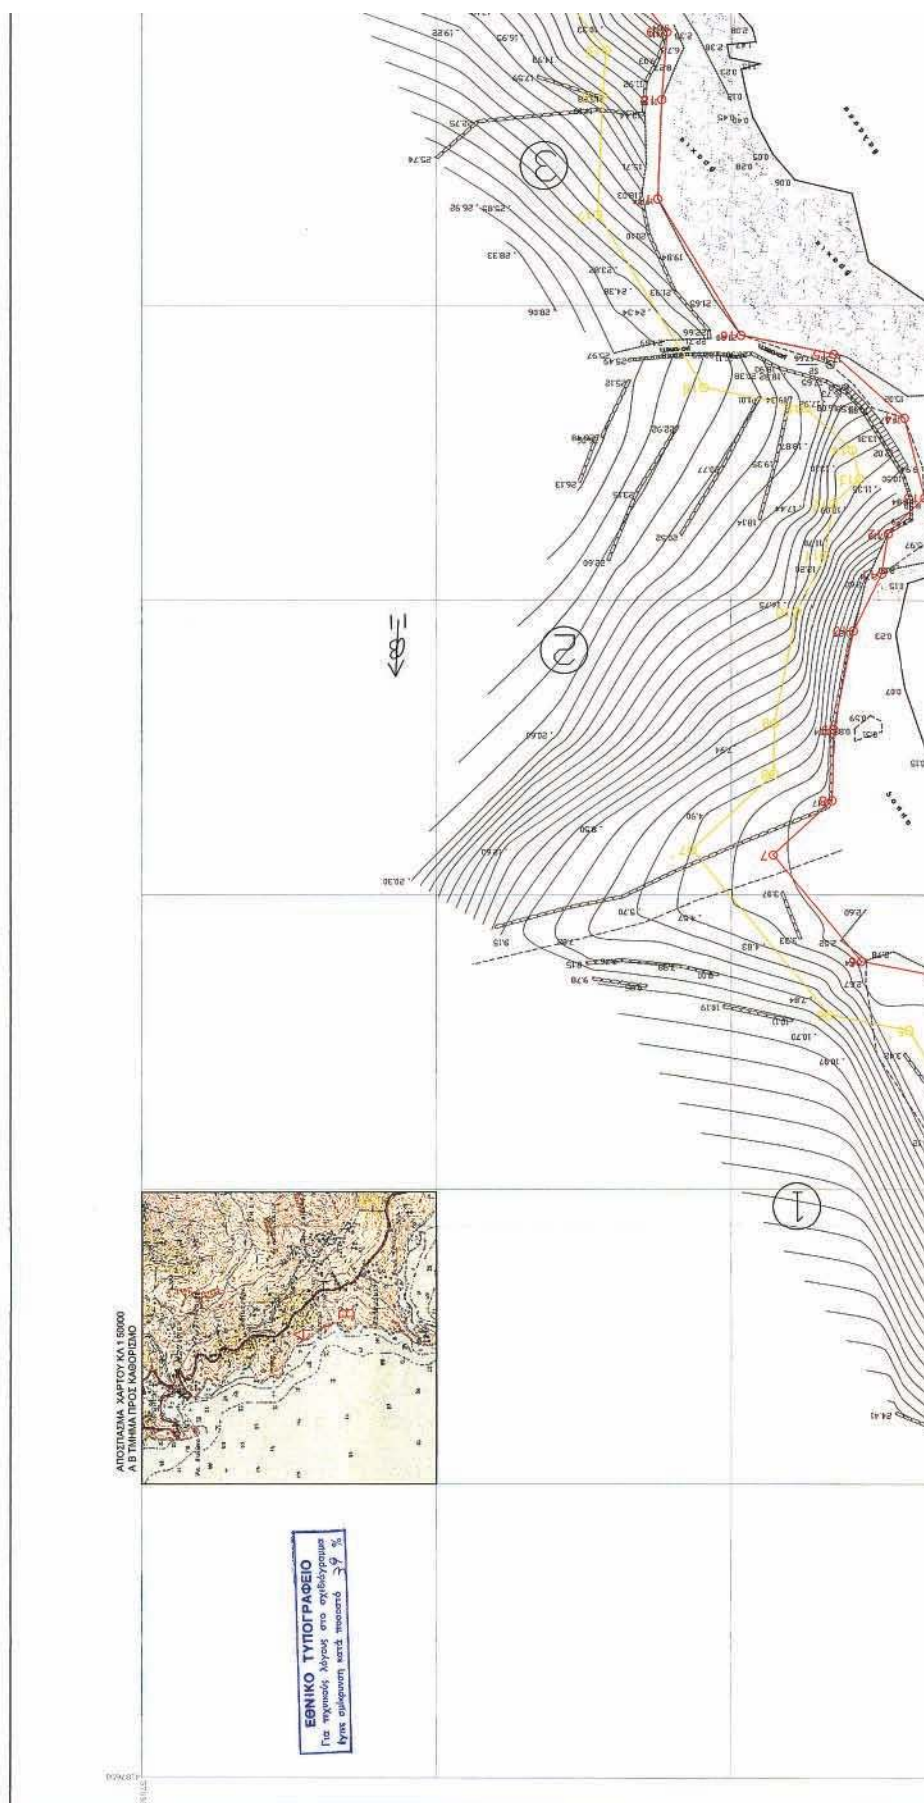

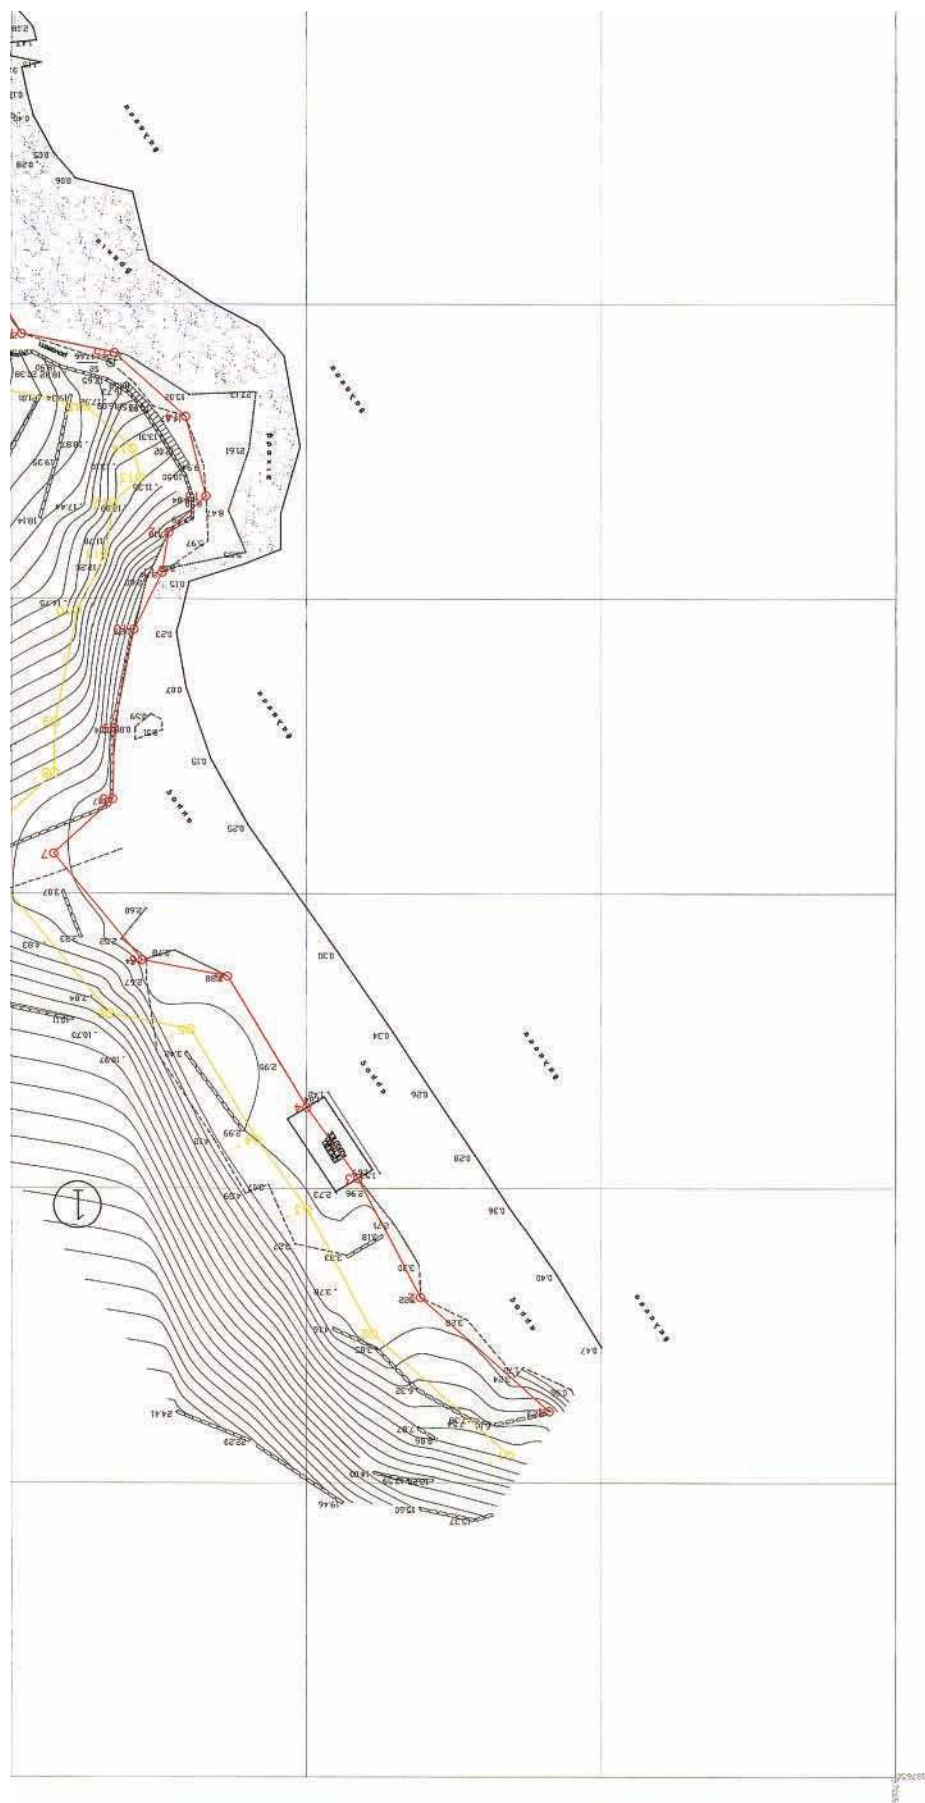

Αριθμ. 3037

(2)

Κήρυξη ως αναδασωτέας έκτασης εμβαδού 311.174,637 τ.μ. στη θέση «ΜΟΛΟΓΓΟΣ» περιφέρειας Δ.Δ. Μαυρονερίου, Δήμου Δαύλειας, του Νομού Βοιωτίας.

Ο ΓΕΝΙΚΟΣ ΓΡΑΜΜΑΤΕΑΣ ΠΕΡΙΦΕΡΕΙΑΣ
ΣΤΕΡΕΑΣ ΕΛΛΑΔΑΣ

Έχοντας υπόψη:

1. Τις διατάξεις των άρθρων 24 παρ. 1 και 117 παρ. 3 του Συντάγματος.

2. Τις διατάξεις του άρθρου 7 του ν. 2503/1997 «Διοίκηση- Οργάνωση- Στελέχωση της Περιφέρειας κ.λπ.».

3. Τις διατάξεις του ν. 998/1979 «Περί προστασίας των δασών και των δασικών εν γένει εκτάσεων της χώρας», όπως τροποποιήθηκαν με το ν. 3208/2003 και συγκεκριμένα:

α) του άρθρου 41 παρ. 1 β) του άρθρου 38 παρ. 1.

4. Τις διαταγές του Υπουργείου Αγροτικής Ανάπτυξης και Τροφίμων με αριθμ.:

α) 160417/1180/8.7.1980

β) 182447/3049/24.9.1980.

5. Την υπ' αριθμ. 5440/12.12.2003 (Φ.Ε.Κ. 1961/Β/31.12.2003) απόφαση του Γ.Γ.Π.Σ.Ε. που αναφέρεται στη μεταβίβαση δικαιώματος υπογραφής «Με εντολή Γενικού Γραμματέα» στους προϊσταμένους των Δασικών Υπηρεσιών, όπως τροποποιήθηκε με την υπ' αριθμ. 5306/31.10.2005 όμοια (Φ.Ε.Κ. 1562/Β/11.11.2005).

6. Την υπ' αριθμ. 2621/30.6.2006 πρόταση του Δασαρχείου Λιβαδειάς, από την οποία προκύπτει ότι η έκταση που αναφέρεται στο θέμα είχε κατά το χρόνο καταστροφής της που έγινε από πυρκαγιά την 3.6.2006, Δασικό χαρακτήρα κατά την έννοια του άρθρου 3 παρ. 2 του ν. 998/1979, όπως τροποποιήθηκε με το ν. 3208/2003, καλυπτόμενη από βλάστηση αειφύλλων - πλατύφυλλων

και ως εκ τούτου επιβάλλεται η κήρυξη της ως αναδασωτέας.

7. Την υπ' αριθμ. 1715/7.7.2006 αναφορά και σύμφωνη γνώμη της Δ/νσης Δασών Ν. Βοιωτίας, αποφασίζουμε: Κηρύσσουμε αναδασωτέα, τη Δημόσια δασική έκταση, εμβαδού 311.174,637 τ.μ. στη θέση «ΜΟΛΟΓΓΟΣ» περιφέρειας Δ.Δ. Μαυρονερίου, Δήμου Δαύλειας, με σκοπό, αφ' ενός μεν τη διατήρηση του δασικού της χαρακτήρα, ώστε να αποκλειστεί η διάθεσή της για άλλο προορισμό, αφ' ετέρου δε την επαναδημιουργία της δασικής βλάστησης με φυσική ή τεχνίτη αναγέννηση.

Προσδιορίζεται από τα στοιχεία: 1,2,3,4 29,30,31,1 όπως φαίνεται στο συνημμένο διάγραμμα το οποίο αποτελεί αναπόσπαστο μέρος της αποφάσεως αυτής και έχει όρια:

Ανατολικά: Με δημόσια έκταση δασικού χαρακτήρα.

Δυτικά: Με δημόσια έκταση δασικού χαρακτήρα.

Βόρεια: Με δημόσια έκταση δασικού χαρακτήρα.

Νότια: Με δημόσια έκταση δασικού χαρακτήρα.

Η απόφαση αυτή ισχύει από της κοινοποίησής της αρμοδίως και προ της δημοσίευσής της στην Εφημερίδα της Κυβερνήσεως (άρθρο 37 ν. 3200/1955).

Επιτρέπεται υποβολή κατ' αυτής αίτησης ακύρωσης στο Σ.τ.Ε. μέσα σε προθεσμία εξήντα (60) ημερών, που αρχίζει από την επομένη της δημοσίευσής της (άρθρο 46 π.δ. 18/1989).

Από τις διατάξεις της απόφασης αυτής δεν προκαλείται δαπάνη σε βάρος του Κρατικού Προϋπολογισμού.



Η απόφαση αυτή να δημοσιευθεί στην Εφημερίδα της Κυβερνήσεως.

Λαμία, 13 Ιουλίου 2006

Με εντολή Γενικού Γραμματέα Περιφέρειας

Η Γενική Διευθύντρια Π.Σ.Ε.

ΜΑΡΙΑ ΚΕΜΟΥ - ΡΙΖΟΥ

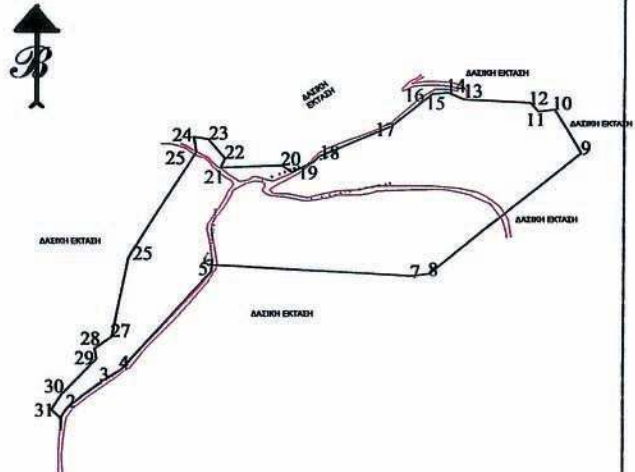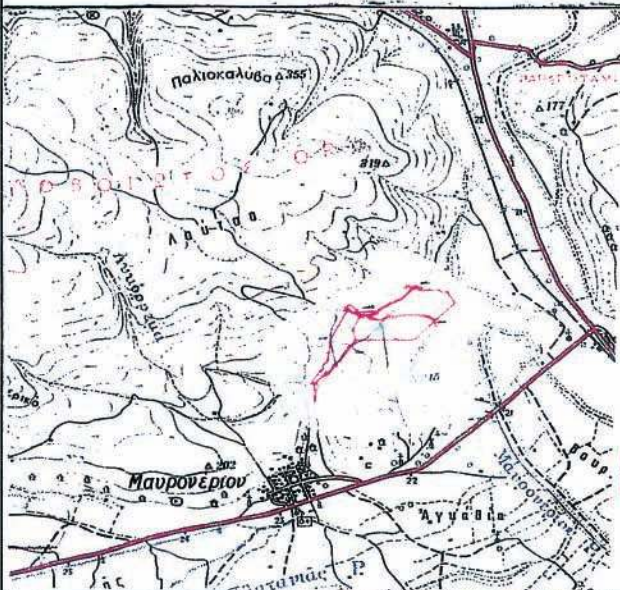ΤΟΠΟΓΡΑΦΙΚΟ ΔΙΑΓΡΑΜΜΑ Αναδασωτέας Δημόσιας έκτασης δασικού χαρακτήρα, εμβαδού 311.174,637 τ.μ. στη θέση Μολογγός δ.δ. Μαυρονερίου περιφέρειας Δήμου Δαύλειας Ν. Βοιωτίας που κήκε την 3η Ιουνίου 2006 ΚΛΙΜΑΚΑ 1:15000		ΑΝΟΧΕΙΣΤΟ ΥΠ.ΑΡ. 6682/16-11-2005 ΕΓΓΡΑΦΟ 1745 Συντεταγμένες με το σύστημα εθνικής ΕΓΣΑ '87 area 311.174,637 T.M.
	1. at point X=393917.797 Y=4265148.931 2. at point X=393935.000 Y=4265173.938 3. at point X=394018.672 Y=4265238.019 4. at point X=394062.517 Y=4265265.409 5. at point X=394272.929 Y=4265496.888 6. at point X=394274.493 Y=4265512.517 7. at point X=394738.475 Y=4265485.958 8. at point X=394781.151 Y=4265490.953 9. at point X=395133.364 Y=4265779.208 10. at point X=395071.528 Y=4265883.027 11. at point X=395033.189 Y=4265878.083 12. at point X=395014.638 Y=4265899.094 13. at point X=394859.840 Y=4265907.450 14. at point X=394822.945 Y=4265923.813 15. at point X=394786.783 Y=4265919.982 16. at point X=394691.917 Y=4265840.978 17. at point X=394524.977 Y=4265770.400 18. at point X=394505.359 Y=4265753.546 19. at point X=394460.715 Y=4265732.811 20. at point X=394438.562 Y=4265749.215 21. at point X=394295.221 Y=4265744.240 22. at point X=394304.984 Y=4265765.804 23. at point X=394265.669 Y=4265810.399 24. at point X=394231.845 Y=4265816.494 25. at point X=394237.355 Y=4265780.703 26. at point X=394078.443 Y=4265528.831 27. at point X=394040.111 Y=4265342.172 28. at point X=393999.123 Y=4265314.603 29. at point X=394003.814 Y=4265290.378 30. at point X=393920.925 Y=4265204.416 31. at point X=393896.684 Y=4265168.468	
	ΕΘΝΙΚΟ ΤΥΠΟΓΡΑΦΕΙΟ Για τεχνικούς λόγους στο σχεδιάγραμμα έγινε σμίκρυνση κατά ποσοστό 78 % ΑΠΟΣΠΑΣΜΑ ΧΑΡΤΗ ΠΕΡΙΟΧΗΣ ΓΑΛΙΤΕΙΑΣ ΚΛΙΜΑΚΑ 1:50000 ΥΠΟΜΝΗΜΑ έκταση που κήκε εμβαδόν 311.174,637 τ.μ. Δασική θέση "Μολογγός" δ.δ Μαυρονερίου περιοχής Δήμου Δαυλείας	
Ανήκει στην αριθμ. 3034/2006 απόφασή μας. ΘΕΩΡΗΣΗΚΕ Λαμία 13 / 1 / 2006 ΜΕ ΕΝΤΟΛΗ ΓΕΝΙΚΟΥ ΓΡΑΜΜΑΤΕΑ Η Γενική Διεύρ. Δ/Π.Σ.Ε Μαρία-Κετού Ρίζου	ΕΛΕΓΧΘΗΚΕ ΛΙΒΑΔΕΙΑ 30 / 6 / 2006 Ο ΔΑΣΑΡΧΗΣ Κ. ΚΟΥΤΣΟΒΑΣΙΛΗΣ ΔΑΣΟΛΟΓΟΣ	ΛΙΒΑΔΕΙΑ 30 -06-2006 Η ΣΥΝΤΑΚΤΡΙΑ Σ ΚΟΥΡΤΙΔΟΥ ΔΑΣΟΠΟΝΟΣ



* 0 4 0 0 7 4 5 1 2 0 9 0 6 0 0 8 *