



ΕΦΗΜΕΡΙΣ ΤΗΣ ΚΥΒΕΡΝΗΣΕΩΣ

ΤΗΣ ΕΛΛΗΝΙΚΗΣ ΔΗΜΟΚΡΑΤΙΑΣ

ΤΕΥΧΟΣ ΤΕΤΑΡΤΟ

Αρ. Φύλλου 781

18 Σεπτεμβρίου 2006

ΠΕΡΙΕΧΟΜΕΝΑ

ΑΠΟΦΑΣΕΙΣ

- Καθορισμός των ορίων αιγιαλού και παραλίας στην περιοχή Λακκόπετρας του Δήμου Λαριссού, Νομού Αχαΐας (στο τμήμα από ιδιοκτησία Ουρανίας Νιφόρα έως ιδιοκτησία Περικλή Μούτου)..... 1
- Χαρακτηρισμός κύριων δημοτικών οδών Δήμου Δομνίστας..... 2
- Χαρακτηρισμός κύριων δημοτικών οδών Δήμου Καρπενησίου..... 3

ΑΠΟΦΑΣΕΙΣ

- Αριθμ. 5259 (1)
Καθορισμός των ορίων αιγιαλού και παραλίας στην περιοχή Λακκόπετρας του Δήμου Λαριссού, Νομού Αχαΐας (στο τμήμα από ιδιοκτησία Ουρανίας Νιφόρα έως ιδιοκτησία Περικλή Μούτου).

Ο ΓΕΝΙΚΟΣ ΓΡΑΜΜΑΤΕΑΣ ΠΕΡΙΦΕΡΕΙΑΣ ΔΥΤΙΚΗΣ ΕΛΛΑΔΑΣ

Έχοντας υπόψη:

1. Τις διατάξεις του ν. 2971/2001 (Φ.Ε.Κ. 285/τ.Α'/19.12.2001) «Περί αιγιαλού και παραλίας».
2. Τις διατάξεις του ν. 3200/1955 «Περί διοικητικής αποκέντρωσης» όπως αυτές τροποποιήθηκαν και ισχύουν σήμερα με τα ν.δ. 532/1970, β.δ. 704/1970, β.δ. 705/1970, β.δ. 192/1972, π.δ. 347/1986, ν. 2026/1992 και π.δ. 97/1993.
3. Τις διατάξεις του άρθρου 20 του ν. 719/1977 «Περί του τρόπου σύνταξης τοπογραφικών και υψομετρικών διαγραμμάτων από ιδιώτες μηχανικούς κ.λπ.».
4. Την παρ.21 του άρθρου 46 του ν. 3220/2004 «Μέτρα αναπτυξιακής και κοινωνικής πολιτικής - αντικειμενοποίηση του φορολογικού ελέγχου και άλλες διατάξεις» (Φ.Ε.Κ. 15/τ.Α'/28.1.2004), με την οποία ορίζεται ότι από 10.4.2004 αρμοδιότητες του Υπουργού Οικονομίας και Οικονομικών οι οποίες ανήκαν ή είχαν μεταβιβαστεί στους Νομάρχες μέχρι την έναρξη λειτουργίας των Νομαρχιακών Αυτοδιοικήσεων και αφορούν θέματα του Υπουργείου Οικονομίας και Οικονομικών, που εξαιρέθηκαν από την κατάργηση με τις διατάξεις της παρ.2 του άρθρου 39 του ν. 2218/1994, περιέρχονται στο Γενικό Γραμματέα της Περιφέρειας.

5. Την υπ' αριθμ. 11405/6.9.2004 απόφαση του Γενικού Γραμματέα που ορίζει τη Δ.Δ.Ε ως αρμόδια Διεύθυνση για τη μελέτη και εισήγηση θεμάτων αιγιαλού και παραλίας.

6. Το υπ' αριθμ. 36/27.7.2004 έγγραφο της Γενικής Γραμματείας της Κυβέρνησης.

7. Την από 20.10.2005 έκθεση της κατά το άρθρο 3 του ν. 2971/2001 αρμόδιας Επιτροπής καθορισμού των ορίων του αιγιαλού και της παραλίας στην περιοχή Λακκόπετρας του Δήμου Λαριссού, Νομού Αχαΐας (στο τμήμα από ιδιοκτησία Ουρανίας Νιφόρα έως ιδιοκτησία Περικλή Μούτου).

8. Το τοπογραφικό διάγραμμα το οποίο συντάχθηκε σε κλίμακα 1:500 τον Απρίλιο 2003 από τον Πολιτικό Μηχανικό Θωμά Ζαχαρόπουλο, σε μια πινακίδα, και όπως αυτό ελέγχθηκε στο πεδίο και θεωρήθηκε στις 22.6.2005 από την Τοπογράφο Μηχανικό της Κτηματικής Υπηρεσίας Ν. Αχαΐας Κατερίνα Πορφύρη.

9. Τη σύμφωνη γνώμη του Γενικού Επιτελείου Ναυτικού που διατυπώθηκε στο υπ' αριθμ. 544.5/405/06/Σ.8843/12.4.2006 έγγραφό του, αποφασίζουμε:

Επικυρώνουμε την από 20.10.2005 έκθεση της κατά το άρθρο 3 του ν. 2971/2001 αρμόδιας Επιτροπής καθορισμού των ορίων αιγιαλού και παραλίας στην περιοχή του Δήμου Λαριссού, Νομού Αχαΐας (στο τμήμα από ιδιοκτησία Ουρανίας Νιφόρα έως ιδιοκτησία Περικλή Μούτου) καθώς και το τοπογραφικό διάγραμμα το οποίο συντάχθηκε σε κλίμακα 1:500 τον Απρίλιο 2003 από τον Πολιτικό Μηχανικό Θωμά Ζαχαρόπουλο, σε μια πινακίδα, και όπως αυτό ελέγχθηκε δειγματοληπτικά στο πεδίο και θεωρήθηκε, σύμφωνα με το άρθρο 4 του ν. 2971/2001, στις 22.6.2005 από την Τοπογράφο Μηχανικό της Κτηματικής Υπηρεσίας Ν. Αχαΐας Κατερίνα Πορφύρη.

Στο τοπογραφικό αυτό διάγραμμα καθορίσθηκε η οριογραμμή του αιγιαλού με κόκκινη συνεχή πολυγωνική γραμμή με στοιχεία K1, K2, ..., K5 και η οριογραμμή της παραλίας με κίτρινη συνεχή πολυγωνική γραμμή με στοιχεία K1', K2', ..., K5'.

Καθορίζεται ζώνη παραλίας πλάτους 10 μέτρων για όλο το μήκος της ακτής για την εξυπηρέτηση των σκοπών της παραγράφου 2 του άρθρου 1 του ν. 2971/2001.

Από τη ζώνη της παραλίας δεν εξαιρούνται κτίσματα και περιφράξεις.

Η Κτηματική Υπηρεσία Αχαΐας στην οποία κοινοποιείται η παρούσα απόφαση, παρακαλείται για την άμεση

αποστολή της Έκθεσης της Επιτροπής και του Τοπογραφικού διαγράμματος στο Δήμο Λαρισσοῦ για την ανάρτησή του (Γνωμοδότηση αρ. 562/2005 του Νομικού Συμβουλίου του Κράτους).

Η παρούσα απόφαση με την έκθεση της επιτροπής και το τοπογραφικό διάγραμμα, να δημοσιευθούν στην Εφημερίδα της Κυβερνήσεως.

Πάτρα, 4 Ιουλίου 2006

Ο Γενικός Γραμματέας Περιφέρειας
ΠΑΝΑΓΙΩΤΗΣ ΚΑΒΒΑΔΑΣ

ΕΚΘΕΣΗ

της επιτροπής καθορισμού των οριογραμμών αιγιαλού και παραλίας που συγκροτήθηκε με την υπ' αριθμ. 3389/18.4.2005 απόφαση του Γεν. Γραμματέα της Περιφέρειας Δυτικής Ελλάδας και που αποτελείται από τους:

1. Δελή Δημήτριο, Τοπογράφο Μηχανικό ΠΕ/Α αναπληρωτή Προϊστάμενο της Κτηματικής Υπηρεσίας Ν. Αχαΐας, σε αναπλήρωση του κωλυομένου Προϊσταμένου

2. Κατερίνα Πορφύρη, Τοπογράφο Μηχανικό ΠΕ/Γ που υπηρετεί στην Κτηματική Υπηρεσία Ν. Αχαΐας ως τακτικό μέλος

3. Βασίλειο Τσονάκα, Αρχιτέκτονα Μηχανικό ΠΕ/Α, Δ/ντη Πολεοδομίας της Νομαρχιακής Αυτοδιοίκησης Αχαΐας, ως τακτικό μέλος

4. Ευριδίκη Παπαδοπούλου, Αρχιτέκτονα Μηχανικό ως αναπληρώτρια της Δ/ντριας Χωροταξίας και Περιβάλλοντος της Νομαρχιακής Αυτοδιοίκησης Αχαΐας απουσιάζοντας λόγω κωλύματος του 5ου μέλους που εκπροσωπεί το Λιμεναρχείο Πατρών.

Η επιτροπή σε συνέχεια της υπ' αριθμ. 5/18.5.2005 πρόσκλησης του Προέδρου της συνήλθε στις 22.6.2005 στα γραφεία της Κτηματικής Υπηρεσίας Ν. Αχαΐας με απαρτία των τεσσάρων παραπάνω μελών της και έχουσα υπόψη:

α. Την από 29.3.2003 αίτηση του Νικολάου Τσιρώνη.

β. Το από τον Απρίλιο 2003 τοπογραφικό διάγραμμα κλίμακας 1:500 που συντάχθηκε από τον Πολιτικό Μηχανικό Θωμά Ζαχαρόπουλο, το οποίο ελέγχθηκε δειγματοληπτικά στο πεδίο και θεωρήθηκε στις 22.6.2005 από την Τοπογράφο Μηχανικό της Κτηματικής Υπηρεσίας Ν.Αχαΐας Κατερίνα Πορφύρη.

Η επιτροπή μετά την αυτοψία που πραγματοποίησε αυθημερόν στη θέση «Λακόπετρα» του Δήμου Λαρισσοῦ και συγκεκριμένα στην περιοχή που εμφανίζεται στο παραπάνω τοπογραφικό διάγραμμα εκθέτει τα κάτωθι σχετικά με τον εκεί καθορισμό των οριογραμμών αιγιαλού και παραλίας, λαβούσα υπόψη:

1. Τη μορφολογία της περιοχής που χαρακτηρίζεται από χαλαρά ιζήματα (κυρίως λεπτόκοκκος άμμος, χαλίκια, πέτρες) που έχουν προκύψει από την εναπόθεση φερτών υλών και από την αποσάθρωση-διάβρωση των μητρικών πετρωμάτων της ακτής. Η φυσική βλάστηση αποτελείται από θαμνώδη, δενδρώδη και χαμηλή ποώδη βλάστηση (αλμυρίκια, ευκάλυπτοι κ.λπ.). Επίσης σημειώνεται η ύπαρξη χωματώδους έκτασης με σχοίντα και αγκάθια.

2. Το γεγονός ότι στην περιοχή δεν εντοπίστηκαν παράκτιοι φυσικοί πόροι (με την έννοια φυσικοί πόροι εννοείται το σύνολο των πρώτων υλών που προέρχονται από τη φύση, δηλαδή από το έδαφος, τα δάση, τα ύδατα και αξιοποιούνται βιομηχανικώς).

3. Τα πορίσματα από την εκτίμηση των μετεωρολογικών στοιχείων της περιοχής, ήτοι το γεγονός ότι η περιοχή προσβάλλεται από ανέμους έντασης 6-7 Β κυρίως με διεύθυνση από το πέλαγος (από βορειοδυτικά έως βόρεια) και δημιουργείται ήπιος κυματισμός.

4. Τη μορφολογία του πυθμένα ο οποίος έχει αμώδη σύσταση και ομαλές κλίσεις κοντά στην ακτή. Σε απόσταση 200 μέτρων περίπου από την ακτή το βάθος είναι 45 μέτρα, ενώ σε απόσταση 1250 μέτρων περίπου από την ακτή το βάθος είναι 100 μέτρα. Τα παραπάνω στοιχεία προκύπτουν από αυτοψία μακροσκοπικά και από το απόσπασμα χάρτη Γ.Υ.Σ. κλίμακας 1:50.000 που συνοδεύει το διάγραμμα.

5. Τον τομέα ανάπτυξης κυματισμού σε σχέση με το μέτωπο της ακτής και τη διεύθυνση των ανέμων. Δηλαδή πρόκειται για ακτή με μεγάλο ανάπτυγμα πελάγους, αλλά φυλασσόμενη με φυσικά εμπόδια από δυτικά, με αποτέλεσμα το ανάπτυγμα της θαλάσσιας έκτασης ως έχει συμβάλλει στη δημιουργία μικρότερης έντασης κυματικού πεδίου για την ένταση των ανέμων που πνέουν στη περιοχή.

6. Η ευρύτερη περιοχή χαρακτηρίζεται από μικρά βάθη και μικρές κλίσεις του βυθού, όπου η θραύση του κύματος και η εκτόνωση της ενέργειάς του γίνεται σε μεγάλη απόσταση περίπου 25μ. από την ακτογραμμή και ανάλογη είναι και η επίδραση του κύματος.

7. Την μη ύπαρξη Εθνικού Κτηματολογίου στην περιοχή, την μη ύπαρξη ευπαθών οικοσυστημάτων και προστατευόμενων περιοχών στη θέση όπου χαράσσονται οι οριογραμμές αιγιαλού - παραλίας και το γεγονός ότι η περιοχή δεν εμπίπτει σε περιοχή Ζ.Ο.Ε. και δεν είναι σε διαδικασία ένταξης σε σχέδιο πόλης βάσει των διατάξεων του ν. 1337/1983. Ο εν λόγω καθορισμός βρίσκεται εκτός ορίων οικισμού και η περιοχή είναι αραιοδομημένη.

8. Η εν λόγω περιοχή είναι κόλπος με ανοικτό πέλαγος και δεν διαπιστώθηκαν κατά μήκος της ζώνης καθορισμού εκβολές χειμάρων και ποταμών.

9. Τη μη ύπαρξη καταγεγραμμένων δημόσιων κτημάτων κάθε κατηγορίας που βρίσκονται σε άμεση γειτνίαση με την παράκτια ζώνη.

10. Τη μη ύπαρξη αυθαίρετων κατασκευών εντός του αιγιαλού στην εν λόγω περιοχή.

11. Η θάλασσα εμφανίζεται με ομαλή κλίση, ρηχή, χωρίς εμφανείς υφάλους, αποφασίζουμε:

Ομόφωνα και καθορίζουμε

I) Την οριογραμμή του αιγιαλού με κόκκινη συνεχή πολυγωνική γραμμή, υπό τα στοιχεία: 1, 2, 3, 4, 5.

II) Την οριογραμμή της παραλίας με κίτρινη συνεχή πολυγωνική γραμμή, υπό τα στοιχεία: 1', 2', 2', 3', 4', 5'

πάνω στο τοπογραφικό και υψομετρικό διάγραμμα που συντάχθηκε με επίγεια αποτύπωση εξαρτημένη από το κρατικό τριγωνομετρικό δίκτυο στο σύστημα

ΕΓΣΑ '87 από τον πολιτικό μηχανικό Θωμά Ζαχαρόπουλο τον Απρίλιο του 2003 σε κλίμακα 1:500 και που θεωρήθηκε μετά από έλεγχο στο πεδίο στις 22.6.2005 από την Τοπογράφο Μηχανικό της Κτηματικής Υπηρεσίας Ν. Αχαΐας Κατερίνα Πορφύρη.

Η ζώνη της παραλίας καθορίζεται σε πλάτος 10μ. προκειμένου δι' αυτής να εξυπηρετούνται οι σκοποί του άρθρου 1 παρ. 2 του ν. 2971/2001.

Από τη ζώνη της παραλίας δεν εξαιρούνται κτίσματα και περιφράξεις.

Πάτρα, 20 Οκτωβρίου 2005

Η Επιτροπή

ΔΗΜΗΤΡΙΟΣ ΔΕΛΗΣ

ΚΑΤΕΡΙΝΑ ΠΟΡΦΥΡΗ

ΒΑΣΙΛΕΙΟΣ ΤΣΟΝΑΚΑΣ

ΕΥΡΙΔΙΚΗ ΠΑΠΑΔΟΠΟΥΛΟΥ

ΕΠΙΚΥΡΩΝΕΤΑΙ


με την υπ' αριθμ. S259
απόφαση Π.Δ.Ε.

Πάτρα 04-02-2006

Ο ΓΕΝΙΚΟΣ ΓΡΑΜΜΑΤΕΑΣ Π.Δ.Ε.

ΠΑΝΑΓΙΩΤΗΣ ΚΑΒΒΑΔΑΣ

ΕΘΝΙΚΟ ΤΥΠΟΓΡΑΦΕΙΟ
Για τεχνικούς λόγους στο σχεδιάγραμμα
έγινε σμίκρυνση κατά ποσοστό 78 %

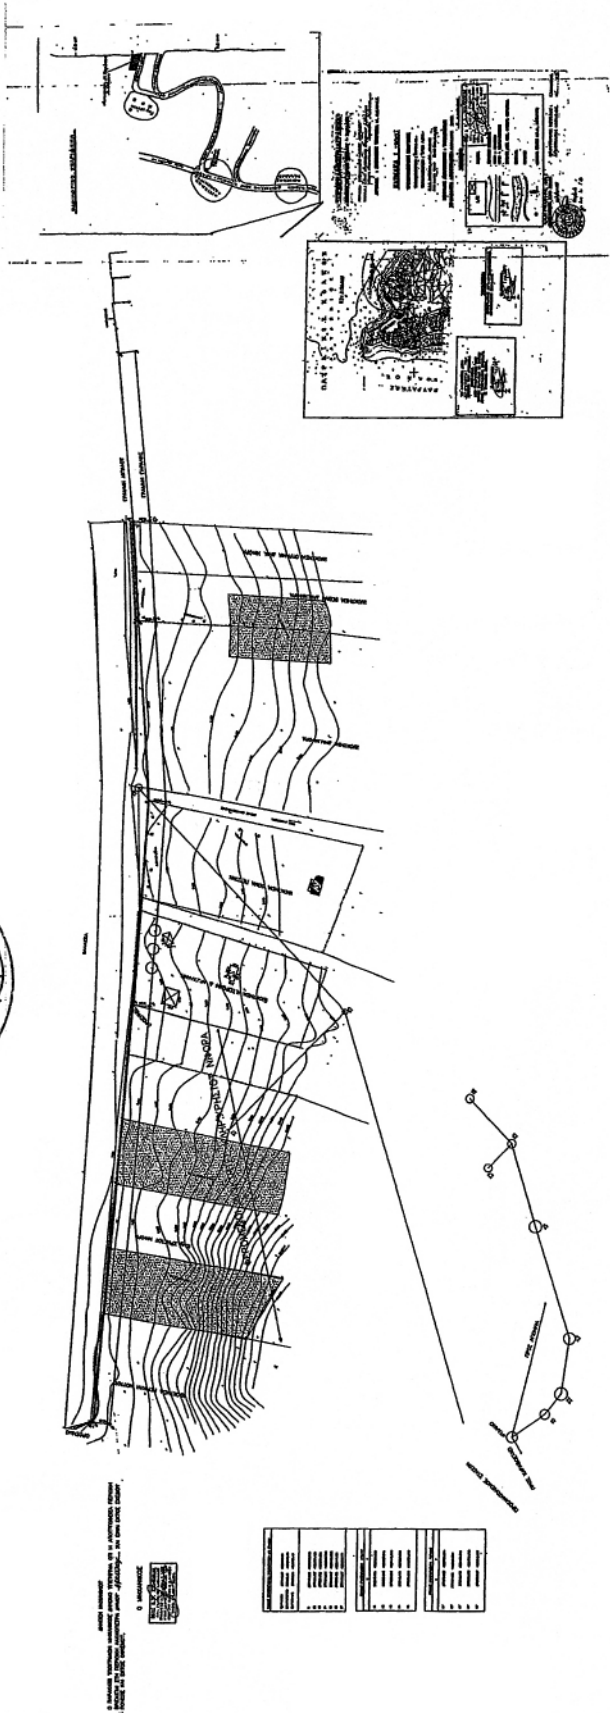

Αριθμ. 2196

(2)

Χαρακτηρισμός κύριων δημοτικών οδών Δήμου Δομνίστας.

Ο ΝΟΜΑΡΧΗΣ ΕΥΡΥΤΑΝΙΑΣ

Έχοντας υπόψη:

1. Την παρ. 2β του άρθρου 1 του π.δ. 25/31.5.1985 ΦΕΚ 270/Δ/1985 «περί δόμησης εκτός σχεδίου κ.λπ.» όπως τροποποιήθηκε με τις διατάξεις του ν. 3212/2003 ΦΕΚ 308 Α'/2003.

2. Την υπ' αριθμ. 104/1986 εγκύκλιο του ΥΠΕΧΩΔΕ με την οποία απαιτείται η αναγνώριση με απόφαση Νομάρχης των οδών ως δημοτικών όχι μόνο των κυριωτέρων αλλά και των μοναδικών.

3. Το π.δ. 209/1998 ΦΕΚ 169 Α'/1998 «περί λήψης μέτρων της υπεραστικής συγκοινωνίας» άρθρο 2 παρ. 2ζ.

4. Την υπ' αριθμ. 1/2001 απόφαση του Δημοτικού Συμβουλίου του Δήμου Δομνίστας.

5. Την από 28.4.2006 εισήγηση της Δ/νσης Πολεοδομίας και Περιβάλλοντος προς το ΣΧΟΠ του Ν. Ευρυτανίας.

6. Την ομόφωνη γνώμη του ΣΧΟΠ Ν. Ευρυτανίας υπέρ της αναγνώρισης των οδών του Δήμου Δομνίστας ως κύριων Δημοτικών όπως φαίνεται στο υπ' αριθμ. 1/2006 πρακτικό.

7. Το άρθρο 16 παρ. 1 ζ του ν. 2218/1994 ΦΕΚ 90Α/1994 με το οποίο καθορίζονται οι αρμοδιότητες που ασκούνται από το Νομάρχη.

8. Την υπ' αριθμ. 22/2001 εγκύκλιο του ΥΠΕΧΩΔΕ με την οποία διευκρινίζεται ότι η αρμοδιότητα αναγνώρισης

ως μοναδικών ή κύριων δημοτικών ή κοινοτικών οδών με τη διαδικασία της παρ. 2β του άρθρου 1 του από 24/31.5.1985 π.δ. ΦΕΚ 270 Δ, εξακολουθεί να ασκείται από τους Νομάρχες, αποφασίζουμε:

Χαρακτηρίζουμε ως κύριους ή μοναδικούς τους Δημοτικούς δρόμους που συνδέουν:

α) Τα δημοτικά διαμερίσματα Βύθισμα και Ψιανά με τη διασταύρωση με οδό Άγιοι Θεόδωροι - Ανιάδα - Συγκρέλο κ.λπ.

β) Το Κρίκελλο - Μαρίνος - με διασταύρωση προς Ψιανά.

γ) Τη διασταύρωση με επαρχιακή οδό Δομνίστας - Σκοπιά-Ροσκά κ.λπ. προς Μεσοκώμη - Καριά (Ρυάκιο) - όρια νομού (Άνινος).

δ) Τη γέφυρα Κρικελλοπόταμου με Πρεζιανή - Σκοπιά.


ε) Τη Ροσκά με Στουρνάρα.

Από τις διατάξεις της απόφασης αυτής δεν προκαλείται δαπάνη σε βάρος του Κρατικού ή Νομαρχιακού προϋπολογισμού.

Η απόφαση αυτή μαζί με το απόσπασμα χάρτη όπου σημειώνονται με κόκκινο χρώμα οι θέσεις των δρόμων να δημοσιευθεί στην Εφημερίδα της Κυβερνήσεως και θα ισχύει από τη δημοσίευσή της.

Καρπενήσι, 19 Ιουλίου 2006

Ο Νομάρχης
ΚΩΝ/ΝΟΣ ΚΟΝΤΟΓΕΩΡΓΟΣ

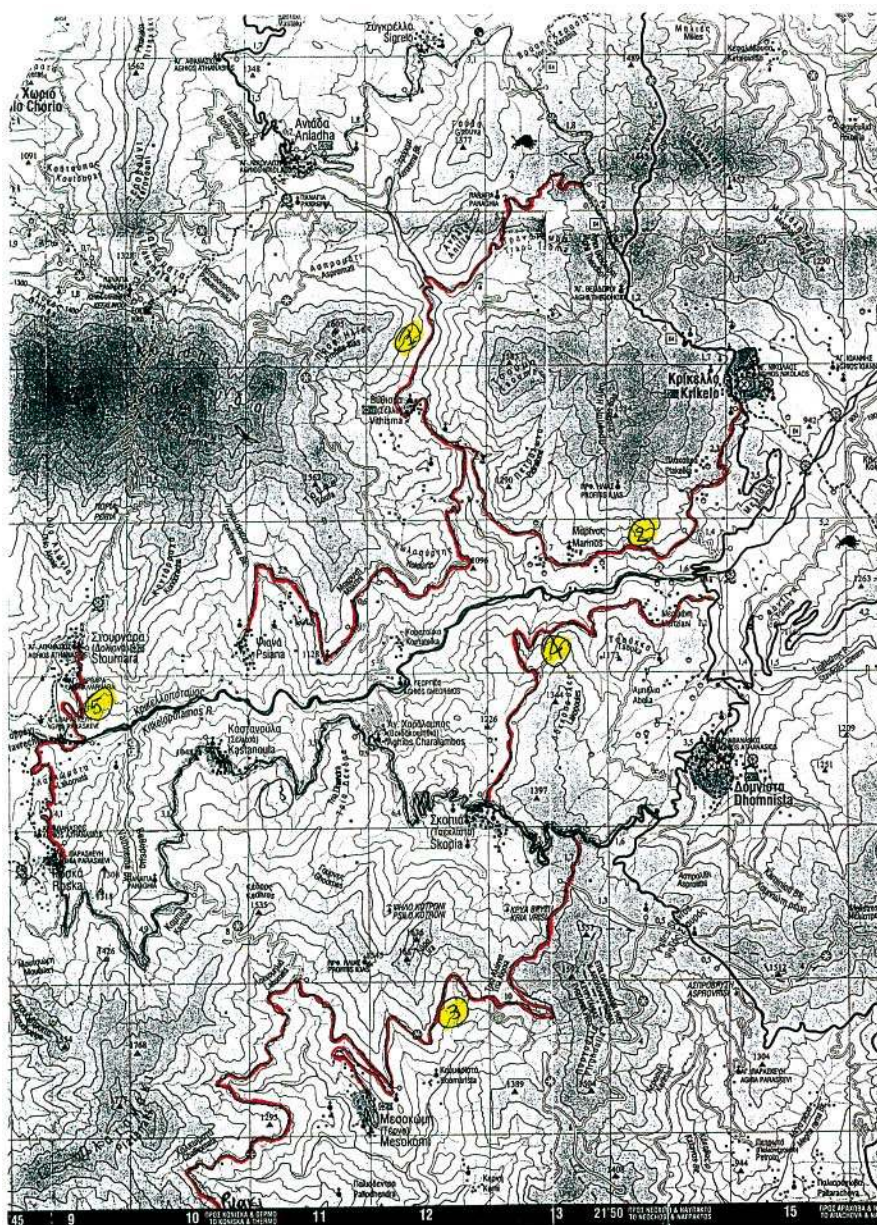

ΑΠΟΞΕΡΑΣΜΑ ΧΑΡΤΗ
ΠΕΡΙΟΧΗΣ ΔΗΜΟΥ ΔΟΜΝΙΣΤΑΣ
ΣΤΟΝ ΟΠΟΙΟ ΘΑΙΝΟΝΤΑΙ
ΟΙ ΚΥΡΙΟΙ Η ΜΟΝΑΔΙΚΟΙ
ΔΡΟΜΟΙ ΛΟΓ ΣΥΝΔΕΟΥΝ
ΤΑ ΔΗΜΟΤΙΚΑ ΔΙΑΜΕΡΙΣΜΑΤΑ.

Συντάσσεται πω αρ. πρωτ.
2162/19-7-2006 Απόφαση
Νομάρχου



ΕΘΝΙΚΟ ΤΥΠΟΓΡΑΦΕΙΟ

Για τεχνικούς λόγους στο σχεδιάγραμμα
έγινε σμίκρυνση κατά ποσοστό 55 %

Αριθμ. 2162

(3)

Χαρακτηρισμός κύριων δημοτικών οδών Δήμου Καρπενησίου.

Ο ΝΟΜΑΡΧΗΣ ΕΥΡΥΤΑΝΙΑΣ

Έχοντας υπόψη:

1. Την παρ. 2β του άρθρου 1 του π.δ. 25/31.5.1985 ΦΕΚ 270/Δ/1985 «περί δόμησης εκτός σχεδίου κ.λπ.» όπως τροποποιήθηκε με τις διατάξεις του ν. 3212/2003 (ΦΕΚ 308 Α'/2003).

2. Την υπ' αριθμ. 104/1986 εγκύκλιο του ΥΠΕΧΩΔΕ με την οποία απαιτείται η αναγνώριση με απόφαση Νομάρχης των οδών ως δημοτικών όχι μόνο των κυριωτέρων αλλά και των μοναδικών.

3. Το π.δ. 209/1998 ΦΕΚ 169 Α'/1998 «περί λήψης μέτρων της υπεραστικής συγκοινωνίας» άρθρο 2 παρ. 2ζ.

4. Την υπ' αριθμ. 1/2001 απόφαση του Δημοτικού Συμβουλίου του Δήμου Καρπενησίου.

5. Την από 27.4.2006 εισήγηση της Δ/νσης Πολεοδομίας και Περιβάλλοντος προς το ΣΧΟΠ του Ν. Ευρυτανίας.

6. Την ομόφωνη γνώμη του ΣΧΟΠ Ν. Ευρυτανίας υπέρ της αναγνώρισης των οδών του Δήμου Καρπενησίου ως κυρίων Δημοτικών όπως φαίνεται στο υπ' αριθμ. 1/2006 πρακτικό.

7. Το άρθρο 16 παρ. 1 ζ του ν. 2218/1994 ΦΕΚ 90Α/1994 με το οποίο καθορίζονται οι αρμοδιότητες που ασκούνται από το Νομάρχη.

8. Την υπ' αριθμ. 22/2001 εγκύκλιο του ΥΠΕΧΩΔΕ με την οποία διευκρινίζεται ότι η αρμοδιότητα αναγνώρισης ως μοναδικών ή κύριων δημοτικών ή κοινοτικών οδών με τη διαδικασία της παρ. 2β του άρθρου 1 του από 24/31.5.1985 π.δ. ΦΕΚ 270 Δ', εξακολουθεί να ασκείται από τους Νομάρχες, αποφασίζουμε:

Χαρακτηρίζουμε ως κύριους ή μοναδικούς τους Δημοτικούς δρόμους που συνδέουν:

α) Το δημοτικό διαμέρισμα Κορυτσάδων μέχρι τη διασταύρωση με επαρχιακή οδό Καρπενησίου - Προυσού.

β) Το δημοτικό διαμέρισμα Βουτύρου μέχρι τη διασταύρωση με επαρχιακή οδό Καρπενησίου - Προυσού.

γ) Το δημοτικό διαμέρισμα Μυρίκης μέχρι τη διασταύρωση με Εθνική οδό Καρπενησίου - Λαμίας.

δ) Τη διασταύρωση με οδό Κλαυσί - Άγιοι Θεόδωροι με τα δημοτικά διαμερίσματα Αγίου Ανδρέα - Καλλιθέας - Καρπενησίου.

ε) Το δημοτικό διαμέρισμα Στεφανίου μέχρι τη διασταύρωση με επαρχιακή οδό Μπαγασάκι - Σελλά - Αγία Βλαχέρνα κ.λπ.

στ) Το δημοτικό διαμέρισμα Αγίου Νικολάου από ΧΘ 67+900 μέχρι τη ΧΘ 73+400.

ζ) Τη διασταύρωση με επαρχιακή οδό Καρπενησίου - Προυσού προς δημοτικά διαμερίσματα Γοριανάδων - Κορυτσάδων μέχρι διασταύρωση με κύριο δημοτικό δρόμο (α) προς Κορυτσάδες.

η) Το Κεφαλόβρυσο θέση «βιολογικού καθαρισμού» μέχρι τη διασταύρωση με επαρχιακή οδό Καρπενησίου - Προυσού.

θ) Τη θέση «Φτελιά» δημοτικού διαμερίσματος Σελλών με το δευτερεύοντα επαρχιακό προς Φιδάκια.

ι) Το Δ.Δ. Σελλών με τη διασταύρωση προς Μηλιά και


κ) Την Αγία Παρασκευή Καρπενησίου με διασταύρωση με δρόμο Καρπενησίου - Βελούχι.

Από τις διατάξεις της απόφασης αυτής δεν προκαλείται δαπάνη σε βάρος του Κρατικού ή Νομαρχιακού προϋπολογισμού.

Η απόφαση αυτή μαζί με το χάρτη Γ.Υ.Σ. όπου σημειώνονται οι θέσεις των δρόμων να δημοσιευθεί στην Εφημερίδα της Κυβερνήσεως και θα ισχύει από τη δημοσίευσή της.

Καρπενήσι, 19 Ιουλίου 2006

Ο Νομάρχης
ΚΩΝ/ΝΟΣ ΚΟΝΤΟΓΕΩΡΓΟΣ

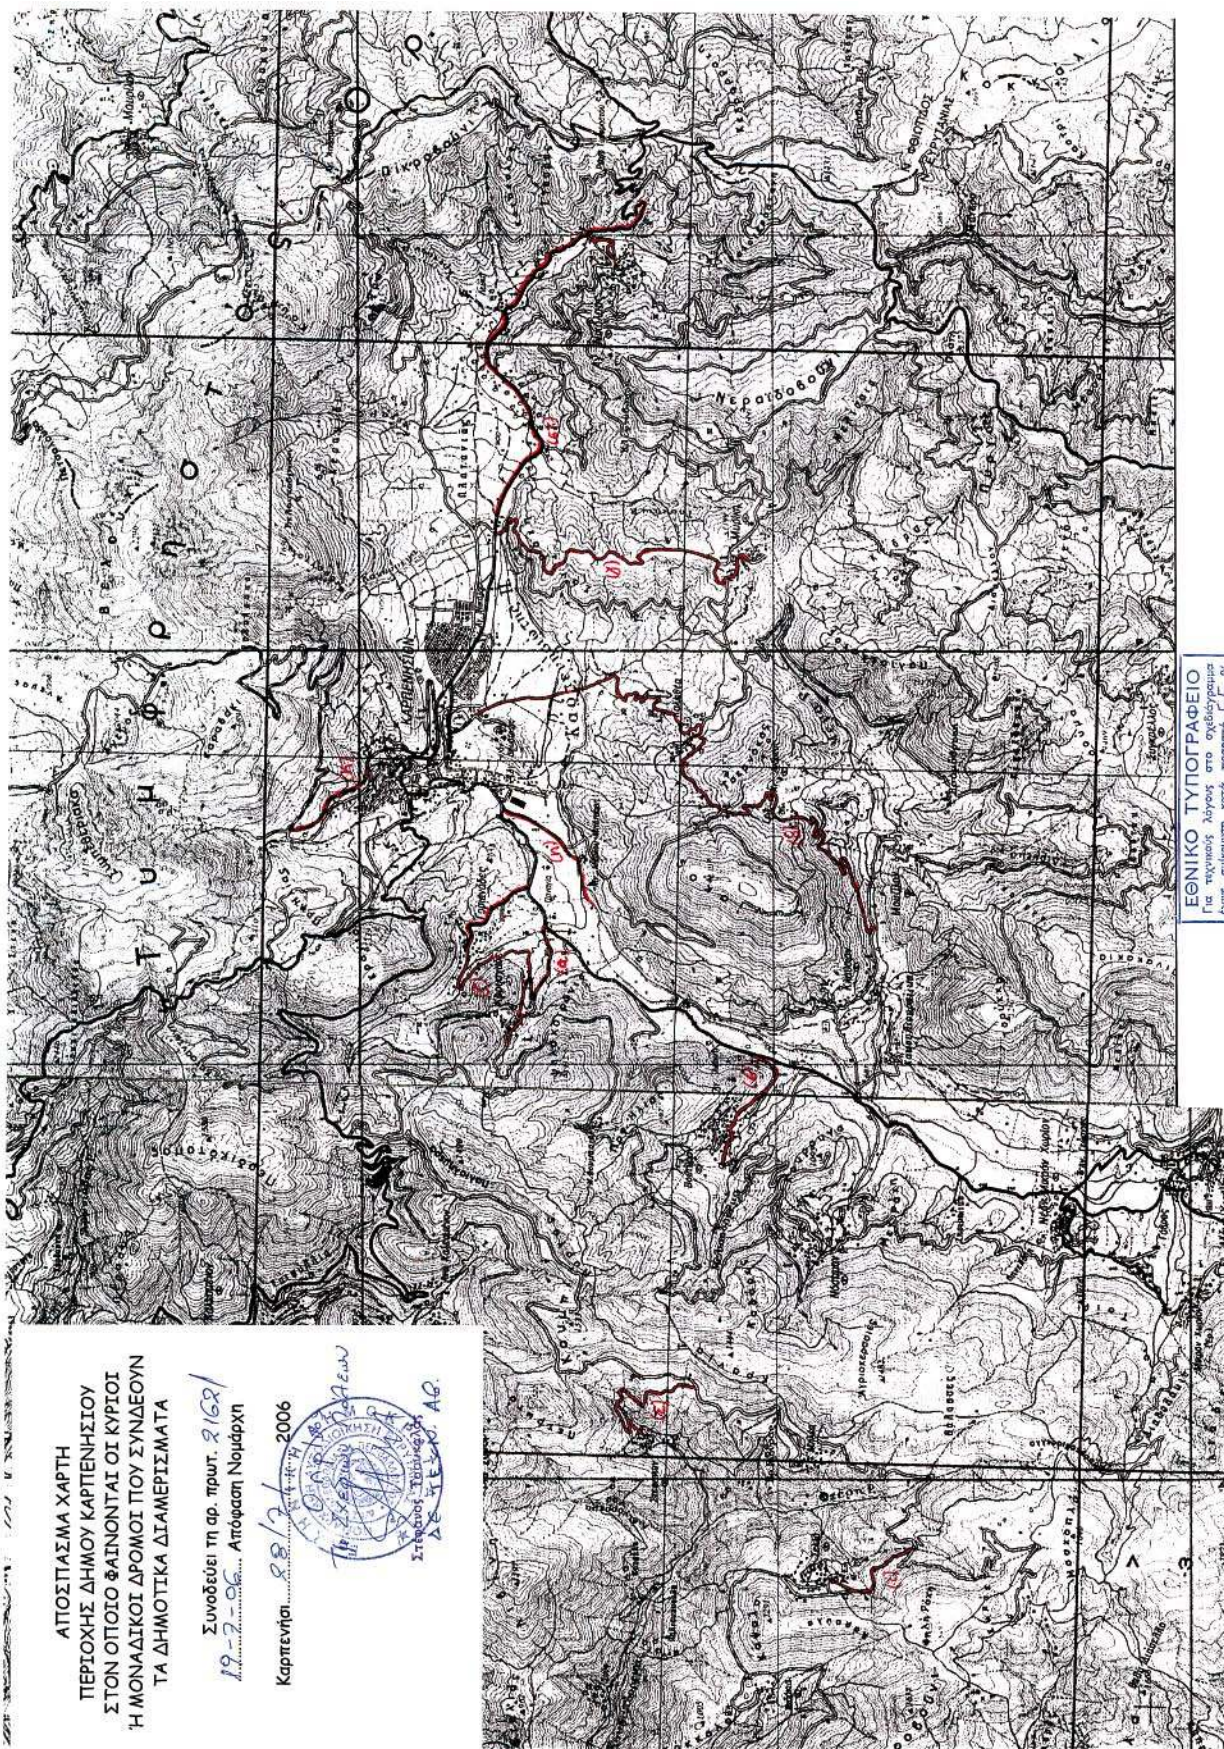

* 0 4 0 0 7 8 1 1 8 0 9 0 6 0 0 0 8 *

ΑΠΟ ΤΟ ΕΘΝΙΚΟ ΤΥΠΟΓΡΑΦΕΙΟ

ΚΑΠΟΔΙΣΤΡΙΟΥ 34 * ΑΘΗΝΑ 104 32 * ΤΗΛ. 210 52 79 000 * FAX 210 52 21 004
ΗΛΕΚΤΡΟΝΙΚΗ ΔΙΕΥΘΥΝΣΗ: <http://www.et.gr> - e-mail: webmaster@et.gr