



ΕΦΗΜΕΡΙΣ ΤΗΣ ΚΥΒΕΡΝΗΣΕΩΣ

ΤΗΣ ΕΛΛΗΝΙΚΗΣ ΔΗΜΟΚΡΑΤΙΑΣ

ΤΕΥΧΟΣ ΤΕΤΑΡΤΟ

Αρ. Φύλλου 787

18 Σεπτεμβρίου 2006

ΠΕΡΙΕΧΟΜΕΝΑ

ΑΠΟΦΑΣΕΙΣ

- Προσδιορισμός χρήσης κοινοχρήστου εκτάσεως με στοιχεία 1393^α, 1372^α, 1352^α, 1366, 1367, 1368, 1369, 1370, 1371 εμβαδού 47067,71 τ.μ. αγροκτήματος Κοκκινοχώματος για την εγκατάσταση Σκοπευτηρίου από την Γενική Γραμματεία Αθλητισμού. 1
- Τροποποίηση του σχεδίου πόλεως Τρικάλων στην Π.Ε. «Σαράγια» με αναγνώριση ιδιωτικού δρόμου στο Ο.Τ. Γ 907 ως πεζοδρόμου πλάτους 5,00 μ... 2

ΑΠΟΦΑΣΕΙΣ

- Αριθμ. 12/8517 (1)
- Προσδιορισμός χρήσης κοινοχρήστου εκτάσεως με στοιχεία 1393^α, 1372^α, 1352^α, 1366, 1367, 1368, 1369, 1370, 1371 εμβαδού 47067,71 τ.μ. αγροκτήματος Κοκκινοχώματος για την εγκατάσταση Σκοπευτηρίου από την Γενική Γραμματεία Αθλητισμού.

Ο ΝΟΜΑΡΧΗΣ ΚΑΒΑΛΑΣ

Έχοντας υπόψη:

1. Τον ν. 1512/1985 «Περί τροποποιήσεως και συμπληρώσεως πολεοδομικών διατάξεων» και ειδικότερα το άρθρο 3 αυτού περί καθορισμού χρήσεων παραχωρουμένων εκτάσεων.
2. Το υπ' αριθμ. 9508/19.7.2006 έγγραφο της Δ/σης Γεωργικής Ανάπτυξης.
3. Το υπ' αριθμ. 2602/2.6.2006 έγγραφο της Γεν. Γραμματείας Αθλητισμού.

4. Το υπ' αριθμ. 2843/20.6.2006 έγγραφο της ΙΗ' Εφορείας Προϊστορικών και Κλασικών Αρχαιοτήτων.

5. Το υπ' αριθμ. 13/2818/26.6.2006 έγγραφο της Δ/σης Υγείας.

6. Το υπ' αριθμ. 21/1680/16.6.2006 έγγραφο της Δ/σης Τουρισμού της Περιφέρειας.

7. Το 21/1680/16.6.2006 έγγραφο της Δ/σης Τοπογραφικής.

8. Το υπ' αριθμ. 06/1774/19.2.2004 έγγραφο της Δ/σης Γεωργίας.

9. Το υπ' αριθμ. 1807/26.7.2004 έγγραφο της Δ/σης Δασών.

10. Την υπ' αριθμ. 187/2006 απόφαση του Δημοτικού Συμβουλίου Ελευθερούπολης.

11. Την υπ' αριθμ. 1685/1.6.2005 απόφαση της Δ/σης ΠΕΧΩ Α.Μ.-Θ.


12. Την ταυτάριθμη εισήγηση της Δ.Π.Π. Ν. Καβάλας, αποφασίζουμε:

Ότι η κοινόχρηστη έκταση με στοιχεία 1393^α, 1372^α, 1352^α, 1366, 1367, 1368, 1369, 1370, 1371 εμβαδού 47067,71 τ.μ. αγροκτήματος Κοκκινοχώματος όπως φαίνεται στο συνημμένο και θεωρημένο από τον Πρ/νο της Δ/σης Πολεοδομίας Καβάλας διάγραμμα, είναι κατάλληλη για την εγκατάσταση Σκοπευτηρίου από την Γενική Γραμματεία Αθλητισμού, με την προϋπόθεση ότι θα διαφυλαχθεί το υφιστάμενο ρέμα.


Η απόφαση αυτή να δημοσιευθεί στην Εφημερίδα της Κυβερνήσεως.


Καβάλα, 31 Ιουλίου 2006

Ο Νομάρχης
ΘΕΟΔΩΡΟΣ ΚΑΛΛΙΟΝΤΖΗΣ

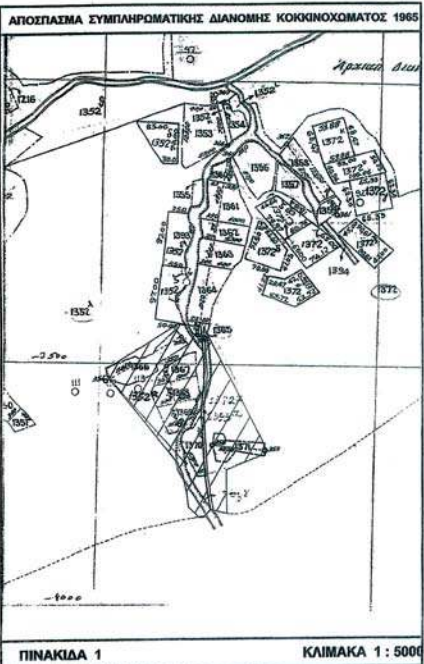

ΓΕΝΙΚΗ ΓΡΑΜΜΑΤΕΙΑ ΑΘΛΗΤΙΣΜΟΥ

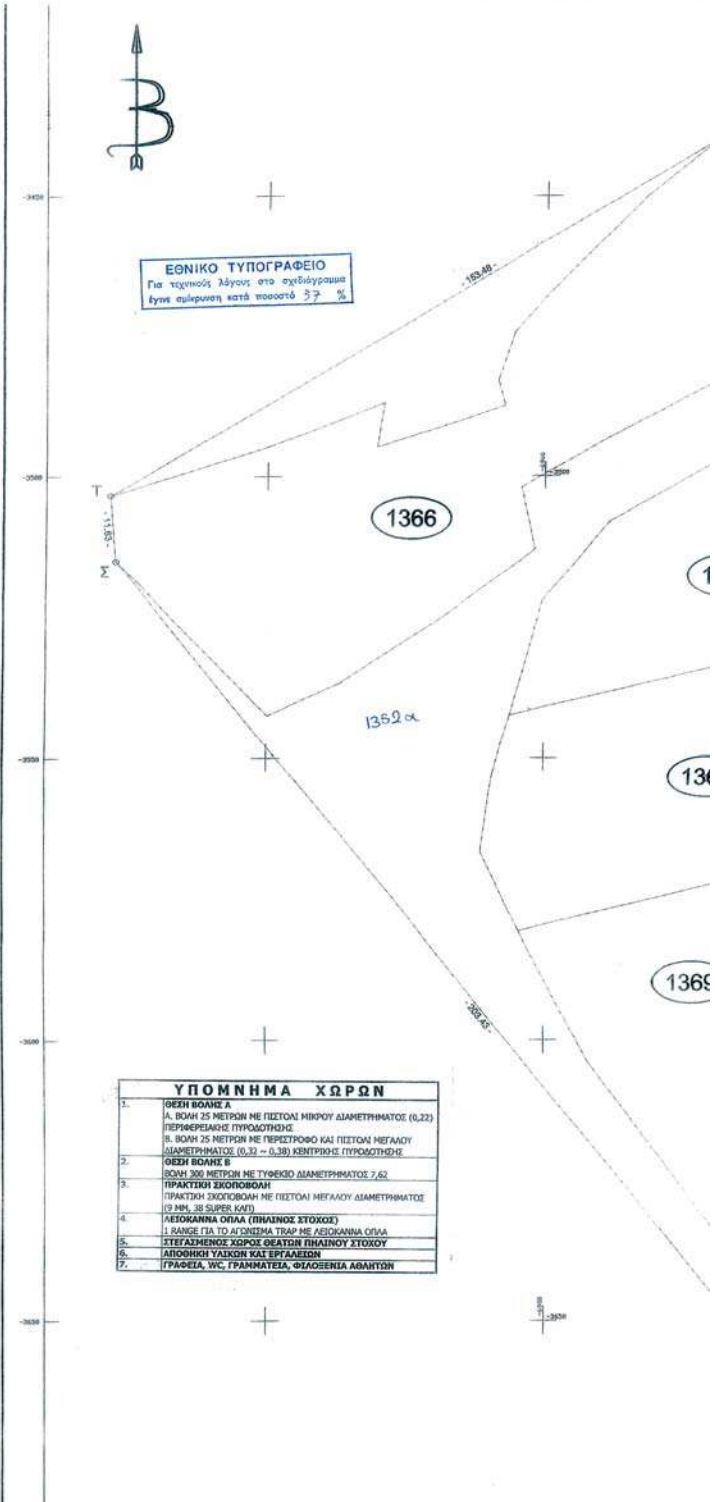

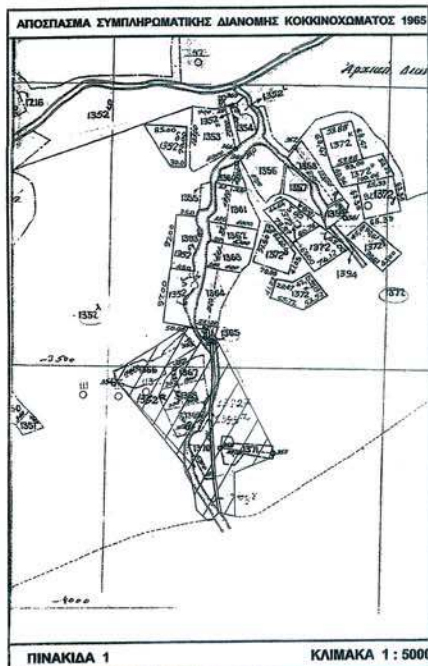

ΓΕΝΙΚΗ ΓΡΑΜΜΑΤΕΙΑ ΑΘΛΗΤΙΣΜΟΥ
ΔΙΕΥΘΥΝΣΗ ΜΕΛΕΤΩΝ ΑΘΛΗΤΙΚΩΝ ΕΡΓΩΝ

ΘΕΩΡΗΘΗΚΕ
ΑΠΟ ΤΟΝ ΠΡΟΕΤΑΙΡΟ
ΤΟΥ ΤΜΗΜΑΤΟΣ
Εργαστήριο Μετρήσεων

ΘΕΩΡΗΘΗΚΕ
ΑΠΟ ΤΟΝ ΠΡΟΕΤΑΙΡΟ
ΤΗΣ ΔΙΕΥΘΥΝΣΗΣ
Εργαστήριο Μετρήσεων



ΤΕΧΝΙΚΟ ΓΡΑΦΕΙΟ ΜΕΛΕΤΩΝ
ΠΑΝΑΓΙΩΤΗΣ Μ. ΔΗΜΗΤΡΙΑΔΗΣ
ΑΓΡΟΝΟΜΟΣ ΤΟΠΟΓΡΑΦΟΣ ΜΗΧΑΝΙΚΟΣ
ΤΗΛ 2510-637555 / 6944-347080 / FAX 2510-251489
ΔΑΛΚΑΛΗ-Θ - ΚΑΒΑΛΑ

ΠΡΩΟΤΗΣ : ΣΚΟΠΕΥΤΙΚΟΣ ΣΥΛΛΟΓΟΣ

ΡΓΟ : ΑΠΟΤΥΠΩΣΗ ΥΦΙΣΤΑΜΕΝΗΣ ΚΑΤΑΣΤΑΣΗΣ

ΕΣΗ : ΚΟΚΚΙΝΟΧΩΜΑ - ΚΑΒΑΛΑΣ

ΕΜΑ :

ΤΟΠΟΓΡΑΦΙΚΟ
ΔΙΑΓΡΑΜΜΑ

ΑΡΙΘΜΟΣ ΣΧΕΔΙΟΥ
F-1

ΚΛΙΜΑΚΑ 1 : 500

ΡΟΝΟΣ ΜΕΛΕΤΗΣ : ΙΟΥΝΙΟΣ 2004

ΥΠΟΓΡΑΦΗ

ΣΦΡΑΓΙΔΑ
ΠΑΝΑΓΙΩΤΗΣ Μ. ΔΗΜΗΤΡΙΑΔΗΣ
ΤΟΠΟΓΡΑΦΟΣ ΜΗΧΑΝΙΚΟΣ
Δ.Π.Α. ΠΟΛΥΤΕΧΝΙΚΗΣ ΣΧΟΛΗΣ Α.Π.Θ.
ΜΕΛΟΣ ΤΕΕ ΑΡΙΘΜ. ΠΡΩΤΟΤΥΠ 58516
ΚΑΒΑΛΑ - ΔΑΛΚΑΛΗ Θ ΤΗΛ 0964 - 347080

ΥΠΟΜΝΗΜΑ ΧΩΡΩΝ

1. ΘΕΣΗ ΒΟΛΗΣ Α
Α. ΒΟΛΗ 25 ΜΕΤΡΩΝ ΜΕ ΠΕΣΤΟΙ ΜΙΚΡΟΥ ΔΙΑΜΕΤΡΗΜΑΤΟΣ (0,22)
ΠΕΡΙΦΕΡΕΙΑΚΕΣ ΠΥΡΟΔΟΤΗΤΕΣ
Β. ΒΟΛΗ 25 ΜΕΤΡΩΝ ΜΕ ΠΕΡΙΣΤΡΟΦΟ ΚΑΙ ΠΕΣΤΟΙ ΜΕΓΑΛΟΥ
ΔΙΑΜΕΤΡΗΜΑΤΟΣ (0,32 ~ 0,380) ΚΕΝΤΡΙΚΕΣ ΠΥΡΟΔΟΤΗΤΕΣ
2. ΘΕΣΗ ΒΟΛΗΣ Β
ΒΟΛΗ 300 ΜΕΤΡΩΝ ΜΕ ΤΥΦΕΚΟ ΔΙΑΜΕΤΡΗΜΑΤΟΣ 7,62
3. ΠΡΑΚΤΙΚΗ ΣΚΟΠΕΥΣΗ
ΠΡΑΚΤΙΚΗ ΣΚΟΠΕΥΣΗ ΜΕ ΠΕΣΤΟΙ ΜΕΓΑΛΟΥ ΔΙΑΜΕΤΡΗΜΑΤΟΣ
(9 MM, 38 SUPER K&S)
4. ΛΕΙΟΚΑΝΝΑ ΟΠΛΑ (ΠΗΛΙΝΟΣ ΣΤΟΧΟΣ)
Ι. ΚΑΝΕΙ ΓΙΑ ΤΟ ΑΙΩΝΙΣΜΑ TRAP ΜΕ ΛΕΙΟΚΑΝΝΑ ΟΠΛΑ
5. ΣΤΕΓΑΣΜΕΝΟΣ ΧΩΡΟΣ ΘΕΑΤΩΝ ΠΗΛΙΝΟΥ ΣΤΟΧΟΥ
6. ΑΠΟΘΗΚΗ ΥΛΙΚΩΝ ΚΑΙ ΕΡΓΑΛΕΙΩΝ
7. ΓΡΑΦΕΙΑ, ΥΠ. ΓΡΑΜΜΑΤΕΙΑ, ΦΙΛΟΞΕΝΙΑ ΑΘΛΗΤΩΝ


ΕΚΤΑΣΕΙΣ ΑΙΤΟΥΜΕΝΕΣ ΠΡΟΣ ΠΑΡΑΧΩΡΗΣΗ

Α/Α	ΑΡ. ΣΗΜΕΙΩΝ	X	Y	ΜΗΚΟΣ ΠΛΕΥΡΑΣ
1	A	-6845.70	-3426.05	
2	B	-6805.30	-3431.70	40.79
3	Γ	-6805.64	-3463.70	32.01
4	Δ	-6801.82	-3511.35	47.80
5	E	-6799.03	-3531.58	20.40
6	Z	-6805.95	-3603.86	72.60
7	H	-6812.47	-3631.61	28.61
8	Θ	-6810.38	-3660.89	29.36
9	I	-6803.81	-3702.55	42.17
10	K	-6796.37	-3738.91	37.11
11	A	-6793.90	-3780.43	21.67
12	M	-6802.00	-3770.00	12.53
13	N	-6810.45	-3771.30	8.55
14	E	-6829.02	-3749.01	29.01
15	O	-6831.76	-3725.00	24.17
16	Π	-6838.64	-3691.02	34.67
17	P	-6847.38	-3671.83	21.00
18	Σ	-6877.15	-3515.17	203.43
19	T	-6878.16	-3503.68	11.63
20	A	-6845.70	-3426.05	153.46

Εμβαδό = 30054.50 μ²

Α/Α	ΑΡ. ΣΗΜΕΙΩΝ	X	Y	ΜΗΚΟΣ ΠΛΕΥΡΑΣ
1	A1	-6800.31	-3432.40	
2	B1	-6805.75	-3644.68	236.64
3	Γ1	-6702.29	-3663.71	20.12
4	Δ1	-6763.52	-3687.13	65.55
5	E1	-6761.21	-3762.59	75.49
6	Z1	-6765.00	-3763.00	3.81
7	H1	-6768.73	-3757.29	25.38
8	Θ1	-6791.99	-3737.64	19.78
9	Π	-6799.85	-3699.21	39.23
10	K1	-6803.69	-3688.34	31.10
11	A1	-6806.85	-3626.51	41.94
12	M1	-6801.50	-3604.59	22.52
13	H1	-6794.56	-3531.49	73.43
14	E1	-6797.34	-3510.93	20.74
15	O1	-6806.64	-3463.76	47.29
16	A1	-6800.31	-3432.40	31.36

Εμβαδό = 17013.21 μ²

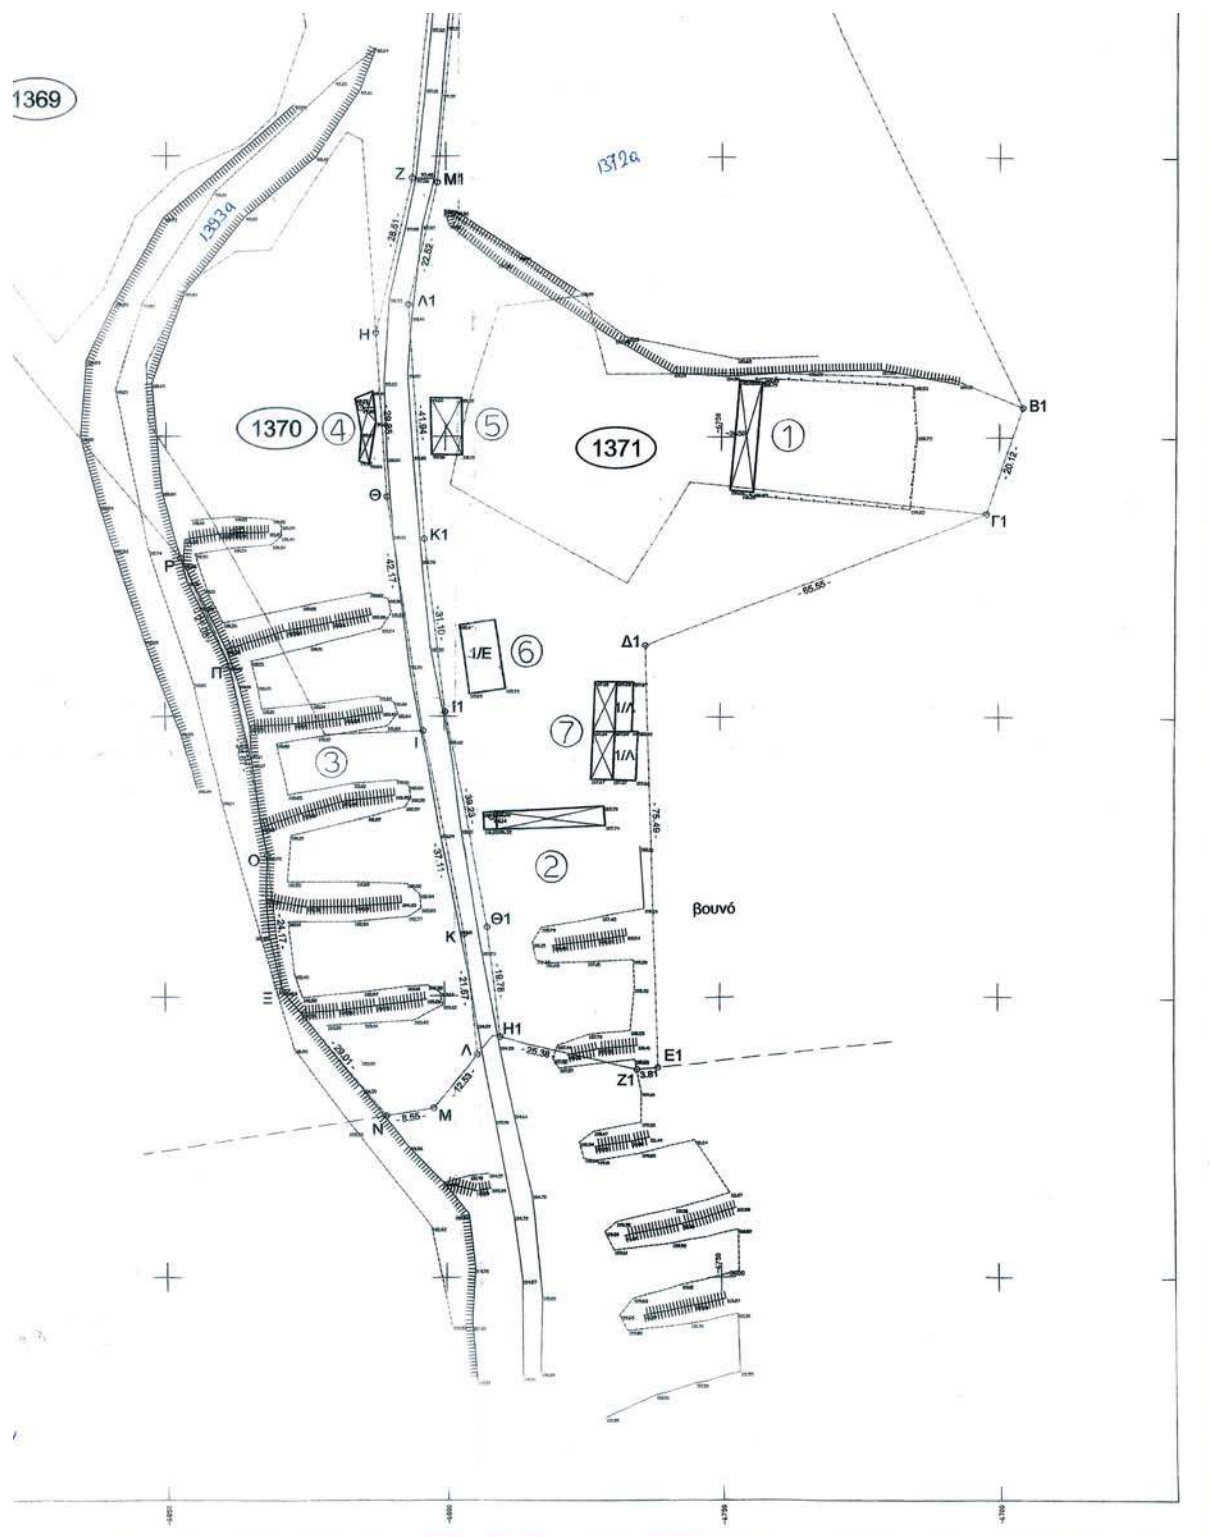

Αριθμ. 2811

(2)

Τροποποίηση του σχεδίου πόλεως Τρικάλων στην Π.Ε. «Σαράγια» με αναγνώριση ιδιωτικού δρόμου στο Ο.Τ. Γ 907 ως πεζοδρόμου πλάτους 5,00 μ.

Ο ΝΟΜΑΡΧΗΣ ΤΡΙΚΑΛΩΝ

Έχοντας υπόψη:

1. Τις διατάξεις των άρθρων 3 και 70 του ν.δ/τος της 17.7.1923, (ΦΕΚ228Α) «περί σχεδίων πόλεων κ.λπ.» όπως τροποποιήθηκαν και συμπληρώθηκαν μεταγενέστερα.

2. Τις διατάξεις του άρθρου 29 του ν. 2831/2000 (Φ.Ε.Κ. 140Α) «περί τροποποίησης του Γεν. Οικ. Κανονισμού (ν. 1577/1985) και άλλων διατάξεων».

3. Τις διατάξεις του άρθρου 10 § 1,4, 5 του ν. 3044/2002 (Φ.Ε.Κ. 197Α/27.8.2002) «περί Μεταφοράς Συντελεστή Δόμησης και ρυθμίσεις άλλων θεμάτων ...».

4. Τις διατάξεις του ν. 3200/1955 «περί διοικητικής αποκεντρώσεως» όπως τροποποιήθηκαν και συμπληρώθηκαν με το ν.δ/γμα 732/1970.

5. Τις διατάξεις του ν. 2218/1994 (ΦΕΚ 90 Α/13.6.1994) «Ίδρυση Νομαρχιακής Αυτοδιοίκησης τροποποίηση διατάξεων για την πρωτοβάθμια αυτοδιοίκηση και την περιφέρεια και άλλες διατάξεις» όπως συμπληρώθηκε με τις διατάξεις του ν. 2240/1994 (ΦΕΚ 153 Α/16.9.1994).

6. Το π.δ. 28.8.1985 με το οποίο εγκρίθηκε το Γ.Π.Σ. Τρικάλων (ΦΕΚ 470/Δ/24.9.1985).

7. Το από 20.10.1988 π.δ. (Φ.Ε.Κ. 825 Δ/16.11.1988) Έγκριση Πολεοδομικής Μελέτης Επέκτασης στην Π.Ε. «Σαράγια» του Δήμου Τρικκαίων Νομού Τρικάλων.

8. Την υπ' αριθμ. 2619/28.7.2003 απόφαση του Νομάρχη Τρικάλων «Κύρωση της Πράξης Εφαρμογής Π.Μ. Επέκτασης της Π.Ε. «Σαράγια»».

9. Την υπ' αριθμ. 203/2005 απόφαση του Δημοτικού Συμβουλίου Δήμου Τρικκαίων.

10. Το υπ' αριθμ. 3029/13.6.2006 έγγραφο του Δήμου Τρικκαίων.

11. Την υπ' αριθμ. 2304/12.7.2006 εισήγηση της Δ/σης Πολ/μίας και Περ/ντος προς το ΣΧΟΠ. Ν. Τρικάλων.

12. Την υπ' αριθμ. 1η/πρ. 8°/13.7.2006 θετική γνωμοδότηση του ΣΧΟΠ.

Και επειδή

Με την αναγνώριση του ιδιωτικού δρόμου ως πεζοδρόμου πλάτους 5,00 μ. εξυπηρετείται καλύτερα τι κυκλοφορία των κατοίκων και αποκτούν πρόσωπο σε εγκεκριμένο δρόμο, αποφασίζουμε:

Εγκρίνεται η τροποποίηση του εγκεκριμένου σχεδίου πόλεως Τρικάλων στην Π.Ε. «Σαράγια» με την αναγνώριση ιδιωτικού δρόμου στο Ο.Τ. Γ 907 ως πεζοδρόμου πλάτους 5,00 μ. όπως φαίνεται στο συνημμένο σχεδιάγραμμα σε κλίμακα 1:500 το οποίο αποτελεί αναπόσπαστο μέρος της παρούσας.


Από τις διατάξεις της απόφασης αυτής, δεν προκαλείται δαπάνη σε βάρος του προϋπολογισμού του Δήμου Τρικκαίων.

Η απόφαση αυτή να δημοσιευθεί στην Εφημερίδα της Κυβερνήσεως.

Τρίκαλα, 28 Ιουλίου 2006

Ο Αντινομάρχης
ΧΡΗΣΤΟΣ ΒΟΥΤΣΕΛΑΣ



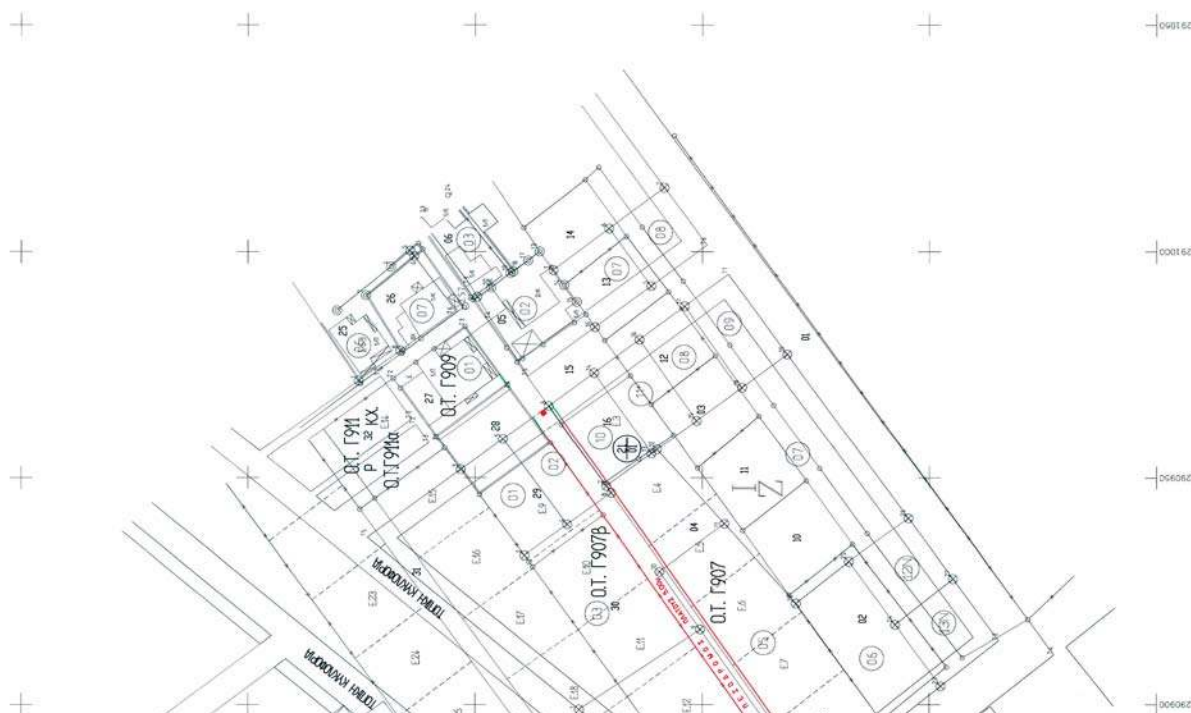

PROTEINOVÉ ENZYMY JAKOŽE TRÁVNÍK POVEDENÉ ENZYMA V ZÁBRÁNĚ STO OLT. POUŽÍVAT NEMUSÍME WATSONOVÉ ENZYMY JAKOŽE TRÁVNÍK 
--	--

[illegible]