



ΕΦΗΜΕΡΙΣ ΤΗΣ ΚΥΒΕΡΝΗΣΕΩΣ

ΤΗΣ ΕΛΛΗΝΙΚΗΣ ΔΗΜΟΚΡΑΤΙΑΣ

ΤΕΥΧΟΣ ΤΕΤΑΡΤΟ

Αρ. Φύλλου 801

18 Σεπτεμβρίου 2006

ΑΠΟΦΑΣΕΙΣ

Αριθμ. 12898

Επικύρωση έκθεσης καθορισμού ορίων Αιγιαλού και Παραλίας στην περιοχή «Κάνια», Δήμου Χάλκης, Νήσου Χάλκης, Νομού Δωδεκανήσου.

Ο ΓΕΝΙΚΟΣ ΓΡΑΜΜΑΤΕΑΣ ΤΗΣ ΠΕΡΙΦΕΡΕΙΑΣ
ΝΟΤΙΟΥ ΑΙΓΑΙΟΥ

Έχοντας υπόψη:

1. Τις διατάξεις του ν. 3200/1955 «περί διοικητικής αποκεντρώσεως» όπως αυτές τροποποιήθηκαν και ισχύουν σήμερα με τα ν.δ. 532/1970, β.δ. 704/1970, β.δ. 192/1972, π.δ. 347/86, ν. 2026/1992 και π.δ. 97/1993.

2. Τις διατάξεις των άρθρων 3 και 34 του ν. 2971/2001 (ΦΕΚ 285/τ.Α'/19.12.2001) «Αιγιαλός, παραλία και άλλες διατάξεις».

3. Τις διατάξεις του κ.δ. 132/1929 «περί Κτηματολογικού Κανονισμού Δωδεκανήσου» που διατηρήθηκε σε ισχύ με το άρθρο 8 ν. 510/1947.

4. Τις διατάξεις των άρθρων 1 μέχρι και 7 του α.ν. 2344/1940 «περί αιγιαλού και παραλίας» όπως έχουν τροποποιηθεί και συμπληρωθεί μεταγενέστερα με τις διατάξεις: α) του άρθρου 13 του ν. 1078/1980 και β) του άρθρου 23 του ν. 1337/1983.

5. Τις διατάξεις του ν.δ. 439/1970 «περί συμπληρώσεως των διατάξεων περί αιγιαλού».

6. Τις διατάξεις του άρθρου 20 ν. 719/1977 «περί τρόπου σύνταξης τοπογραφικών - υψομετρικών διαγραμμάτων από ιδιώτες μηχανικούς κ.λπ.».

7. Τις διατάξεις του άρθρου 100 του π.δ. 284/1988, όπως τροποποιήθηκε και ισχύει σήμερα.

8. Το υπ' αριθμ. Δ3090/646/1976 έγγραφο του Υπουργείου Οικονομικών «περί του στη Δωδεκάνησο ορίου αιγιαλού» σε συνδυασμό με τις υπ' αριθμ. 325/1971 και 203/1971 γνωμοδοτήσεις του Ν.Σ.Κ.

9. Την υπ' αριθμ. 18984/22.9.2004 Απόφαση του Γενικού Γραμματέα Περιφέρειας Νοτίου Αιγαίου, με την οποία καθορίσθηκαν τα μέλη της επιτροπής καθορισμού ορίων αιγιαλού και παραλίας (ν. 2971/2001) στη Νομαρχία Δωδ/σου.

10. Τις διατάξεις του άρθρου 19 παράγραφος 5 α.ν. 2344/1995, του άρθρου 52 παράγραφος 6 ν. 2218/1994, του άρθρου 4 παράγραφος 7 του ν. 2240/1994, δυνάμει των οποίων αρμοδιότητες του Υπουργείου Οικονομικών που είχαν μεταβιβασθεί στους Νομάρχες, ανήκουν στον Περι-

φερειακό Διευθυντή, σε συνδυασμό με αυτές του άρθρου 14 παράγραφος 2 του ν. 2399/1996 με τις οποίες προβλέπεται η κατάργηση των θέσεων των Περιφερειακών Διευθυντών, οι αρμοδιότητες πλέον του οποίου περιήλθαν στον Γενικό Γραμματέα της Περιφέρειας και ασκούνται από τον αναπληρωτή Περιφερειακό Διευθυντή.

11. Τις διατάξεις του τέταρτου εδαφίου της παραγράφου 2 του άρθρου 1 και της παραγράφου 6 του ιδίου άρθρου του ν. 2503/1997 «Διοίκηση, οργάνωση, στελέχωση της Περιφέρειας, ρύθμιση θεμάτων για την τοπική Αυτοδιοίκηση και άλλες διατάξεις (ΦΕΚ 107/Α), σύμφωνα με τις οποίες οι περιφερειακές Υπηρεσίες του Υπουργείου Οικονομικών, που συγκροτούσαν την ενιαία οργανική μονάδα της περιφέρειας, ούτε καταργήθηκαν, αλλά αποτελούν από 1.9.1997, Υπηρεσίες του Υπουργείου Οικονομικών.

12. Την υπ' αριθμ. 37930/ΔΙΟΕ 1264/14.10.2005 (ΦΕΚ 1432 τ.Β'/2005) κοινή απόφαση Πρωθυπουργού και Υπουργού Οικονομίας και Οικονομικών (ΦΕΚ 519 τ.Β') Καθορισμός αρμοδιοτήτων των Υφυπουργών Οικονομίας και Οικονομικών, όπως ισχύει.

13. Την υπ' αριθμ. 1064129/801/Α0006/5.8.2004 απόφαση Υφυπουργού Οικονομίας και Οικονομικών (ΦΕΚ 1255 τ.Β'/16.8.2004) περί μεταβίβασης αρμοδιοτήτων καθώς και εξουσίας να υπογράφουν «με εντολή Υφυπουργού κ.λπ., η οποία τροποποιήθηκε και συμπληρώθηκε με την υπ' αριθμ. 1071473/877/Α0006/9.9.2004 (ΦΕΚ 1429 τ.Β'/17.9.2004) ομοίως απόφαση Υφυπουργού Οικονομίας και Οικονομικών.

14. Την υπ' αριθμ. 1063649/790/Α0006/3.8.2004 και την υπ' αριθμ. 1100776/1253/Α0006/15.12.2004 (Φ.Ε.Κ. 1907/Β'/23.12.2004) αντίστοιχα Αποφάσεις του Υπουργού και του Υφυπουργού Οικονομίας και Οικονομικών σχετικά με την καταγραφή - διοικητική κωδικοποίηση των αρμοδιοτήτων σε θέματα Υπηρεσιών του Υπουργείου Οικονομίας και Οικονομικών που περιέρχονται στους Γενικούς Γραμματείς των Περιφερειών κατά τις διατάξεις του άρθρου 46 παρ.21 του ν. 3220/2004 (Φ.Ε.Κ. 15/28.1.2004 τ.Α').

15. Τις διατάξεις του άρθρου 46 παρ. 21 ν. 3220/2004 (ΦΕΚ 15 Α') στις οποίες προβλέπεται ότι από 10.4.2004 αρμοδιότητες του Υπουργού Οικονομίας και Οικονομικών οι οποίες ανήκαν ή είχαν μεταβιβασθεί στους Νομάρχες μέχρι την έναρξη λειτουργίας των Νομαρχιακών Αυτοδιοικήσεων και αφορούν θέματα Υπηρεσιών του Υπουργείου Οικονομίας και Οικονομικών, που εξαιρέ-

θηκαν από την κατάργηση σύμφωνα με τις διατάξεις της παραγράφου 2 του άρθρου 39 ν. 2218/1994, περιέχονται στον Γενικό Γραμματέα της Περιφέρειας εκτός των θεμάτων Υ.Δ.Ε.

16. Την υπ' αριθμόν 562/2005 Γνωμοδότηση του Νομικού Συμβουλίου του Κράτους σχετικά με τη διάταξη του άρθρου 5 παρ. 5 εδ. γ' του ν. 2971/2001.

17. Την από 22.2.2006 έκθεση της κατά το άρθρο 3 του ν. 2971/2001 αρμόδιας επιτροπής καθορισμού ορίων αιγιαλού και παραλίας για τον καθορισμό ορίων αιγιαλού και παραλίας, στην παραλιακή περιοχή «Κάνια», Δήμου Χάλκης, Νήσου Χάλκης, Νομού Δωδεκανήσου.

18. Το από Οκτώβριο του 2003, τοπογραφικό - υψομετρικό διάγραμμα, κλίμακας 1:500, αποτελούμενο από τρεις (03) πινακίδες, που συντάχθηκε από τους, Ζαράνη Εμμανουήλ, Πολιτικό Μηχανικό Τ.Ε. και Βασίλη Κοτέ Τοπογράφο Μηχανικό, το οποίο ελέγχθηκε και θεωρήθηκε στις 05.12.2003 από τον Δημήτριο Βασιλόπουλο, Πολιτικό Μηχανικό, Προϊστάμενο της Δ.Τ.Υ. του Δ.Λ.Τ.Ν.Δ. στο οποίο εμφανίζεται η παραλιακή περιοχή «Κάνια», Δήμου Χάλκης, Νήσου Χάλκης, Νομού Δωδεκανήσου.

19. Στο τοπογραφικό αυτό χαράχθηκε με κόκκινη συνεχόμενη πολυγωνική γραμμή η οριογραμμή του αιγιαλού με στοιχεία κορυφών (Α1, Α2, Α3, ..., Α17, Α18), σύμφωνα με τις διατάξεις του άρθρου 3 του κ.δ. 132/1929.

20. Το υπ' αριθμ. Φ544.5/630/06/8994/19.6.2006 έγγραφο του Γενικού Επιτελείου Ναυτικού με το οποίο συμφωνεί με τα καθορισθέντα από την Επιτροπή όρια.

21. Το με ημερομηνία 5.7.2006 αποδεικτικό τοιχοκόλλησης του Δήμου Χάλκης με το οποίο τοιχοκολλήθηκε η από 22.2.2006 έκθεση επιτροπής καθορισμού ορίων Αιγιαλού και Παραλίας στην παραλιακή περιοχή «Κάνια», Δήμου Χάλκης, Νήσου Χάλκης, Νομού Δωδεκανήσου, αποφασίζουμε:

Επικυρώνουμε την από 22.2.2006 έκθεση, της κατά το άρθρο 3 του ν. 2971/2001, αρμόδιας επιτροπής, περί χάραξης των ορίων Αιγιαλού και Παραλίας, με την οποία καθορίστηκαν τα όρια Αιγιαλού και Παραλίας στην παραλιακή περιοχή «Κάνια», Δήμου Χάλκης, Νήσου Χάλκης, Νομού Δωδεκανήσου, επί τοπογραφικού - υψομετρικού διαγράμματος το οποίο ελέγχθηκε και θεωρήθηκε στις 5.12.2003 από το Λιμενικό Ταμείο Νότιας Δωδεκανήσου.

Στο τοπογραφικό αυτό διάγραμμα, χαράχθηκε από την εν λόγω επιτροπή, όπως πιο πάνω αναφέρεται, η οριογραμμή του αιγιαλού με κόκκινη συνεχόμενη πολυγωνική γραμμή με στοιχεία κορυφών (Α1, Α2, ..., Α17, Α18) με εξάρτηση των κορυφών αυτών, από συντεταγμένες του κρατικού τριγωνομετρικού δικτύου της χώρας όπως αυτές εμφανίζονται στους σχετικούς πίνακες επί του τοπογραφικού - υψομετρικού διαγράμματος, κλίμακας 1:500 που συντάχθηκε από τους Ζαράνη Εμμανουήλ, Πολιτικό Μηχανικό Τ.Ε. και Βασίλη Κοτέ Τοπογράφο Μηχανικό, στο ίδιο ως άνω τοπογραφικό διάγραμμα.

Η καθορισθείσα και χαραχθείσα οριογραμμή αιγιαλού αποτελεί το όριο του μεγίστου πλην συνήθους χειμερίου κύματος, για τις εντός οικισμού ή εντός σχεδίου πόλεως περιοχές, είναι δε προσαυξημένο κατά δώδεκα μέτρα στις περιοχές εκτός σχεδίου οικισμού ή σχεδίου πόλεως, σύμφωνα με τις διατάξεις του άρθρου 3 του κ.δ. 132/1929, που διατηρήθηκε σε ισχύ με το άρθρο 8 του ν. 510/1947.

Οριογραμμή παραλίας χαράχθηκε με στοιχεία κορυφών (Π1, Π2, Π3) στην υπό κρίση περιοχή, σύμφωνα με τις διατάξεις του άρθρου 3 του κ.δ. 132/1929, όπου η οριογραμμή αιγιαλού δεν τέμνει τα προς την θάλασσα όρια των ιδιοκτησιών.

Ο καθορισμός των ορίων αιγιαλού στη θέση αυτή γίνεται για πρώτη φορά και προς εξυπηρέτηση των σκοπών των διατάξεων του ν. 2971/2001.

Η παρούσα απόφαση μαζί με την έκθεση της επιτροπής και το τοπογραφικό διάγραμμα να δημοσιευθούν στην Εφημερίδα της Κυβερνήσεως.

Ερμούπολη, 25 Ιουλίου 2006

Ο Γενικός Γραμματέας της Περιφέρειας
ΧΑΡΑΛΑΜΠΟΣ ΚΟΚΚΙΝΟΣ

ΕΚΘΕΣΗ

επιτροπής καθορισμού των ορίων του αιγιαλού και παραλίας (Άρθρο 3 και άρθρο 9 του ν. 2971 Φ.Ε.Κ. 285/Α/ 19.12.2001)

Για τον καθορισμό των ορίων του αιγιαλού που γίνεται για πρώτη φορά στη παραλιακή περιοχή «Κάνια», του Δήμου Χάλκης, της Νήσου Χάλκης, του Νομού Δωδεκανήσου.

Στη Ρόδο σήμερα 22.2.2006, οι υπογεγραμμένοι:

1. Μπελντέκος Δημήτριος, Αναπληρωτής Προϊστάμενος της Κτηματικής Υπηρεσίας Δωδεκανήσου, ως πρόεδρος.

2. Χειράκης Ιωάννης, Αγρονόμος και Τοπογράφος Μηχανικός της Κτηματικής Υπηρεσίας Δωδεκανήσου ως μέλος.

3. Λυκουσάς Βασίλειος, Πλοίαρχος Λ.Σ., Κεντρικός Λιμενάρχης Ρόδου, ως μέλος.

4. Χατζάκης Γεώργιος, Προϊστάμενος Τμήματος Πολεοδομικών Εφαρμογών Νομαρχιακής Αυτοδιοίκησης Δωδεκανήσου, ως μέλος.

5. Φαρμακίδης Νικόλαος, Προϊστάμενος τμήματος Π.Ε.Χ. Ρόδου της Περιφέρειας Νότιου Αιγαίου, ως μέλος.

Χρέη γραμματέα της επιτροπής άσκησε ο εκ των μελών αυτής, υπάλληλος της Κτηματικής Υπηρεσίας Δωδεκανήσου, Χειράκης Ιωάννης αποτελώντας την επιτροπή καθορισμού των ορίων του αιγιαλού και παραλίας όπως αυτή καθορίστηκε με την υπ' αριθμ. 18984/22.9.2004 απόφαση του Γενικού Γραμματέα Νοτίου Αιγαίου δυνάμει του άρθρου 3 του ν. 2971 (ΦΕΚ285/Α/19.12.2001):

Λαμβάνοντας υπόψη

1. Την υπ' αριθμ. ΔΤΥ/Ζ/4000/5.12.2003 αίτηση του Δημοτικού Λιμενικού Ταμείου Νότιας Δωδ/σου περί καθορισμού των ορίων του αιγιαλού και παραλίας στην περιοχή «Κάνια» Νήσου Χάλκης.

2. Το τοπογραφικό και υψομετρικό διάγραμμα, το οποίο συντάχθηκε τον Οκτώβριο του 2003 από τους Ζαράνη Εμμανουήλ, Πολιτικό Μηχανικό Τ.Ε. και Βασίλη Κοτέ, Τοπογράφο Μηχανικό, αποτελούμενο από τρεις πινακίδες, κλίμακας 1:500, το οποίο ελέγχθηκε και θεωρήθηκε ως προς την ακρίβεια της αποτύπωσης, στις 05.12.2003 από τον Δημήτριο Βασιλόπουλο Πολιτικό Μηχανικό, Προϊστάμενο της Δ.Τ.Υ. του Δ.Λ.Τ.Ν.Δ.

3. Τις διατάξεις του ν. 2971/2001 «Αιγιαλός, παραλία και άλλες διατάξεις» όπως αυτός ισχύει και τον ν. 1337/1983 καθώς και την προς αυτόν Δικαστηριακή και Διοικητική Νομολογία.

4. Την από την επιτόπια μετάβαση σχηματισθείσα αντίληψη περί του πλάτους της βρεχόμενης ζώνης της ξηράς καθώς και τα στοιχεία καθορισμού αιγιαλού και παραλίας που προβλέπονται από το άρθρο 9 του νόμου 2971/2001 και ειδικότερα:

Α. Τη γεωμορφολογία του εδάφους για την οποία αναλυτικά αναφέρεται ότι:

(1). Η μορφολογία της ακτής που συνίσταται από έντονους βραχισμούς και μία μικρή παραλία από αμμοχάλικο, όπως εξάλλου διαπιστώνεται και στα συνημμένα τοπογραφικά .

(2). Της ακτής συνέχονται εκτάσεις με έδαφος γαιώδες - ημιβραχώδες. Οι εκτάσεις αυτές βρίσκονται εκτός σχεδίου, εκτός οικισμού και εκτός Ζώνης Οικιστικού Ελέγχου.

(3). Το φυσικό όριο βλάστησης συνίσταται από χαμηλή θαμνώδη φυσική βλάστηση.

Β. Το γεγονός ότι στην περιοχή δεν εντοπίστηκαν παράκτιοι φυσικοί πόροι. Με την έννοια φυσικοί πόροι νοείται το σύνολο των πρώτων υλών που προέρχονται από τη φύση, δηλαδή από το έδαφος, τα δάση, τα ύδατα, και αξι όποιούνται βιομηχανικώς.

Γ. Τα πορίσματα από την εκτίμηση των μετεωρολογικών στοιχείων της περιοχής, ήτοι το γεγονός ότι στην περιοχή οι άνεμοι που επικρατούν στην περιοχή είναι κυρίως Ανατολικοί και Νότιοι.

Η έντασή τους γενικά δεν είναι μεγάλη αλλά κατά περίπτωση είναι δυνατόν να φτάσει τα 9-10B.

Δ. Τη μορφολογία του πυθμένα, ο οποίος συνίσταται από άμμο και βράχια κοντά στην ακτή και στη συνέχεια από άμμο, ενώ η κλίση του δεν είναι μεγάλη και κυμαίνεται γύρω στα 6 μέτρα βάθος σε απόσταση περίπου 100 μέτρων από την ακτή, όπως προκύπτει από την αυτοψία μακροσκοπικά και από τις ισοβαθείς καμπύλες επί του τοπογραφικού διαγράμματος, καθώς και το ότι σε περιοχές με μικρά βάθη και μικρές κλίσεις του βυθού, όπου η θραύση του κύματος και η εκτόνωση της ενέργειας του γίνεται σε μεγάλη απόσταση από την ακτογραμμή, η επίδραση του κύματος στην ακτή είναι μικρή ενώ σε περιπτώσεις ακτών με μεγάλες κλίσεις βυθού και μεγάλα βάθη κοντά στην ακτή όπου η θραύση των κυμάτων συντελείται κοντά στην ακτή ή ακόμη και πάνω σ' αυτή ο κυματισμός καλύπτει κατά κανόνα μεγάλο εύρος ακτής προκειμένου να εκτονωθεί.

Ε. Τον τομέα ανάπτυξης κυματισμού σε σχέση με το μέτωπο της ακτής, ότι δηλαδή πρόκειται για ακτή με μικρό σχετικά ανάπτυγμα πελάγους αφού ευρίσκεται εντός μικρού φυσικού όρμου καθώς και το ότι μεγάλο ανάπτυγμα θαλάσσιας έκτασης συμβάλλει στη δημιουργία μεγαλύτερης έντασης κυματικού πεδίου σε σχέση με κλειστές θαλάσσιες περιοχές (όρμους ή κόλπους) που έχουν ίδια ένταση ανέμου.

ΣΤ. Τη μη ύπαρξη εγκεκριμένων χωροταξικών κατευθύνσεων και χρήσεων γης που να επηρεάζουν την εξεταζόμενη παράκτια ζώνη.

Ζ. Την μη ύπαρξη Κτηματολογίου.

Η. Τη μη ύπαρξη ευπαθών οικοσυστημάτων και προστατευόμενων περιοχών στην εξεταζόμενη περιοχή.

7. Η καθορισθείσα και χαραχθείσα επί του προαναφερόμενου τοπογραφικού - υψομετρικού διαγράμματος οριογραμμή αιγιαλού, αποτελεί το όριο του μεγίστου πλην συνήθους χειμέριου κύματος, προσαυξημένο κατά 12 μέτρα, σύμφωνα με τις διατάξεις του άρθρου 3 του κ.δ. 132/1929 που διατηρήθηκε σε ισχύ με το άρθρο 8 του ν. 510/1947 σε συνδυασμό με τις διατάξεις του άρθρου 26 του ν. 2971/2001.

8. Οριογραμμή παραλίας χαράχθηκε με στοιχεία κορυφών (Π1, Π2, Π3) (σύμφωνα με τις διατάξεις άρθρου 3 κ.δ. 132/1929 όπως προαναφέρθηκε) αφού η γραμμή αιγιαλού σε κάποια σημεία δεν τέμνει τα προς την θάλασσα όρια των ιδιοκτησιών.

9. Ο καθορισμός των ορίων αιγιαλού και παραλίας στη θέση αυτή γίνεται για πρώτη φορά και προς εξυπηρέτηση των σκοπών που τάσσονται από τις διατάξεις του ν. 2971/2001 «Αιγιαλός, παραλία και άλλες διατάξεις, αποφασίζουμε και καθορίζουμε επί του ως ανωτέρω τοπογραφικού διαγράμματος:


α) Την οριογραμμή του αιγιαλού με ερυθρά συνεχή πολυγωνική γραμμή και στοιχεία κορυφών (Α1, Α2, Α3,, Α17, Α18).


Η Επιτροπή


Ο Πρόεδρος
Δ. ΜΠΕΛΝΤΕΚΟΣ

Τα Μέλη
Ι. ΧΕΙΡΑΚΗΣ
Β. ΛΥΚΟΥΣΑΣ
Γ. ΧΑΤΖΑΚΗΣ
Ν. ΦΑΡΜΑΚΙΔΗΣ

Ο Γραμματέας
Ι. ΧΕΙΡΑΚΗΣ

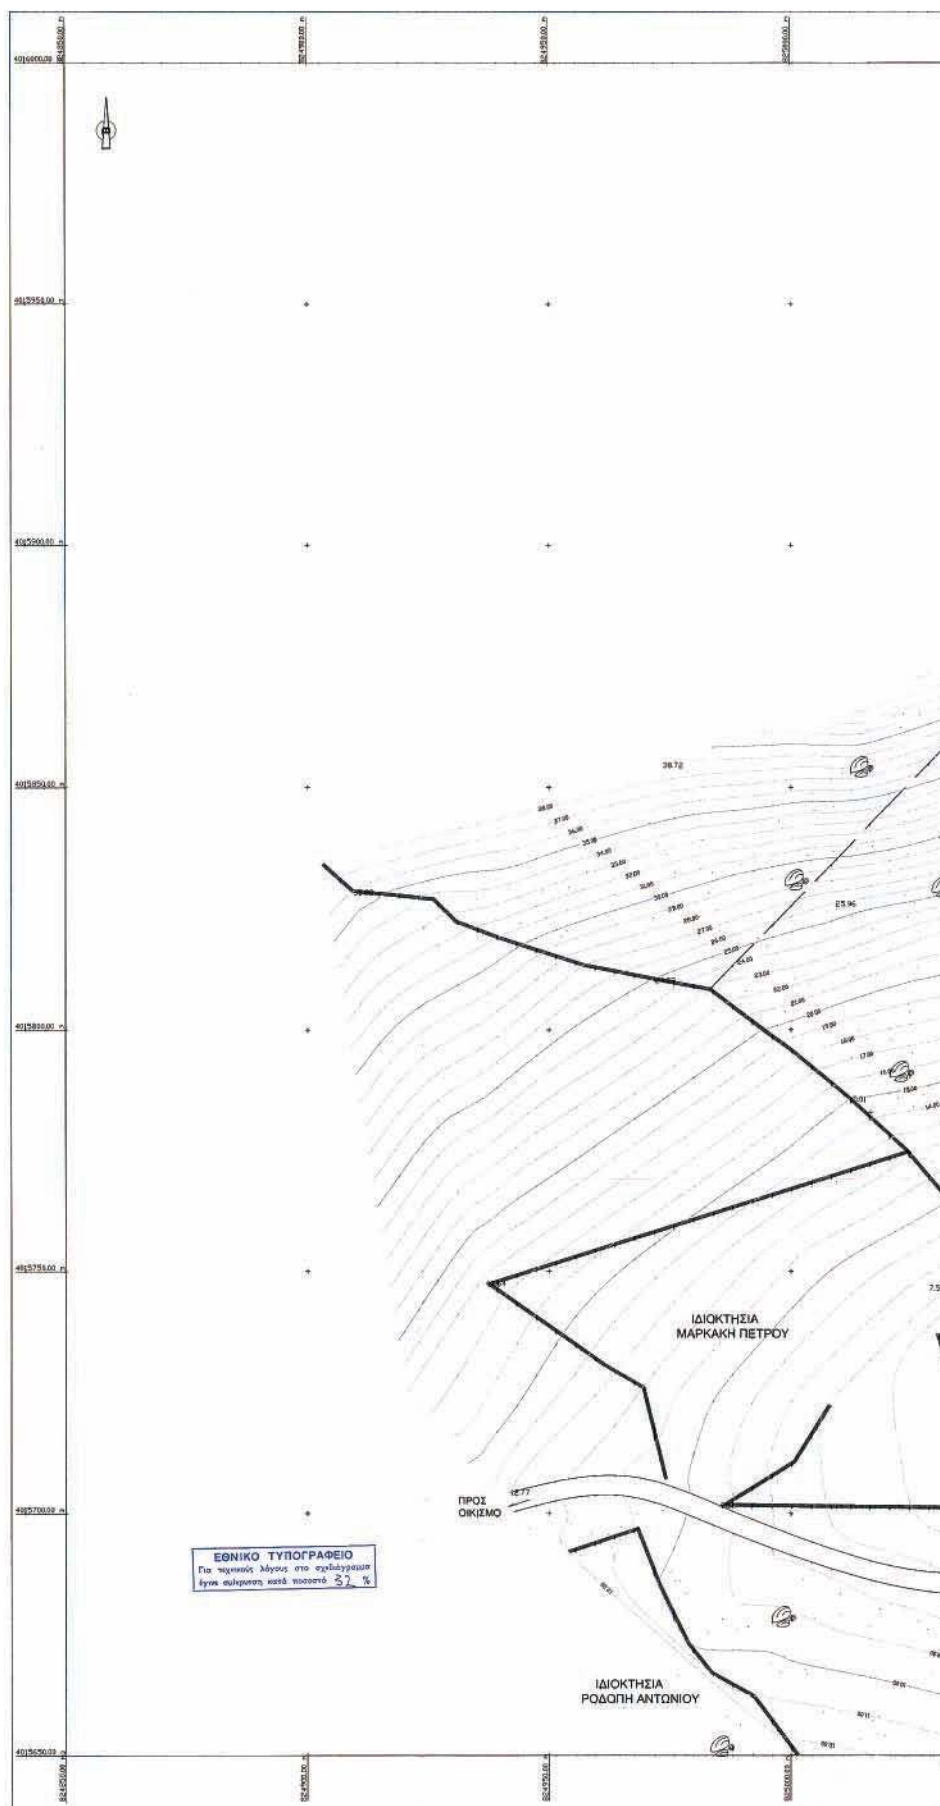

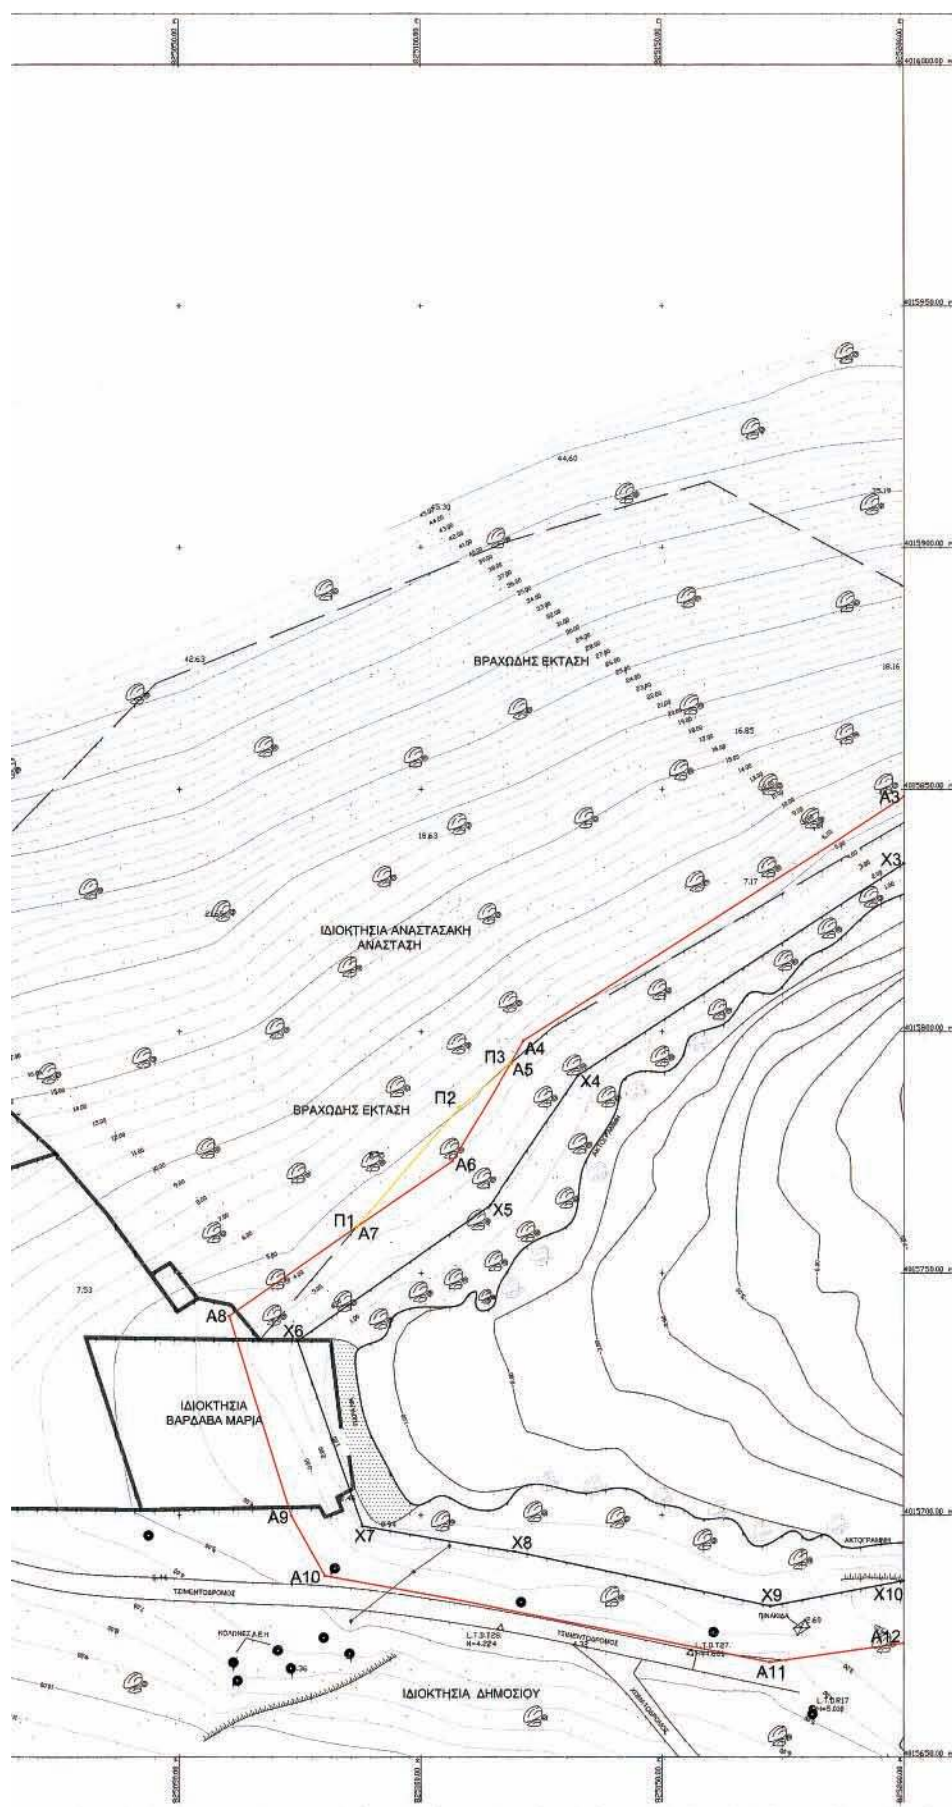


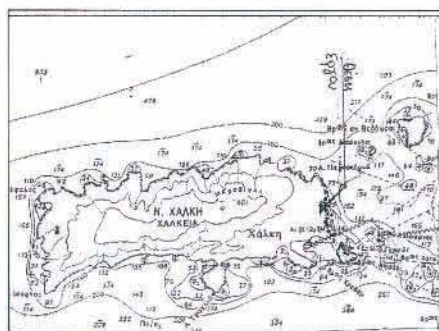


ΚΛΙΜΑΚΑ 1 : 50000

Γραμμή Αιγαίου			
	X	Y	
A1	825331.590	4015931.260	
A2	825243.049	4015878.011	
A3	825200.000	4015848.521	
A4	825121.337	4015798.142	
A5	825118.713	4015793.470	
A6	825106.512	4015773.205	
A7	825086.726	4015759.654	
A8	825060.267	4015741.133	
A9	825073.196	4015699.041	
A10	825080.151	4015687.525	
A11	825172.407	4015669.658	
A12	825200.000	4015673.566	
A13	825217.541	4015650.000	
A14	825225.133	4015629.881	
A15	825267.526	4015611.006	
A16	825269.009	4015593.270	
A17	825270.028	4015547.868	
A18	825303.178	4015495.758	

Γραμμή Παράλιας			
	X	Y	
P1	825086.726	4015759.654	
P2	825107.903	4015784.230	
P3	825118.713	4015793.470	

Μέγιστη Χειμάρη Κύμα			
	X	Y	
X1	825336.422	4015921.718	
X2	825266.136	4015871.252	
X3	825200.000	4015834.757	
X4	825132.650	4015791.050	
X5	825114.339	4015764.064	
X6	825074.405	4015735.990	
X7	825087.941	4015697.770	
X8	825119.549	4015692.506	
X9	825172.437	4015681.243	
X10	825200.000	4015686.499	
X11	825230.004	4015650.000	
X12	825234.770	4015637.884	
X13	825265.896	4015620.907	
X14	825280.878	4015596.349	
X15	825281.538	4015550.188	
X16	825313.347	4015502.512	

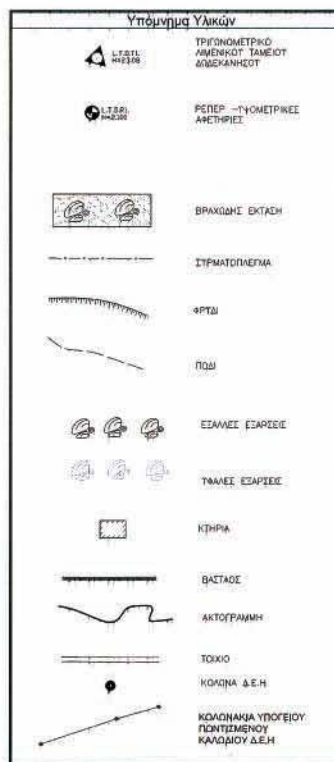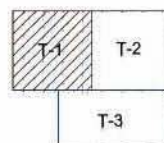

ΥΠΟΜΝΗΜΑ ΕΠΙΤΡΟΠΗΣ ΚΑΘΟΡΙΣΜΟΥ ΟΡΙΩΝ
ΑΙΓΑΙΟΥ-ΠΑΡΑΛΙΑΣ

Μαύρη γραμμή - οριογραμμή Μείγματος Χειμάρη Κύματος
Κόκκινη γραμμή - οριογραμμή Αιγαίου
Κίτρινη γραμμή - οριογραμμή Παράλιας

1. Το παρόν τοπογραφικό διάγραμμα συνοδεύει την από 28/6/2005 έκθεση της αρμόδιας επιτροπής την προβαλλόμενη από τις διατάξεις του άρθρου 100 του Π.Δ. 284/1988 όπως τροποποιήθηκε και ισχύει με το άρθρο 3 παρ.1 του Ν.297/2001

2. Η περιοχή καθορισμού βρίσκεται εκτός σχεδίου πόλεως.

3. Σε όσα σημεία η οριογραμμή Αιγαίου φθάνει μέχρι τα όρια των ιδιοκτητιών ή τις τέμνει δεν χαράσσεται οριογραμμή παράλιας. Παράλια χαράσσεται μέχρι του ορίου ιδιοκτησίας δημόσιας ή ιδιωτικής σύμφωνα με το άρθρο 3 του Κ.Δ.132/1929 που διατηρήθηκε σε ισχύ δυνάμει του Ν.510/1947.

Η ΕΠΙΤΡΟΠΗ ΚΑΘΟΡΙΣΜΟΥ

Ο Πρόεδρος
[Signature]
ΜΙΧΑΗΛ ΚΑΡΑΓΙΩΡΓΙΔΗΣ

Τα μέλη
1. *[Signature]*
2. *[Signature]*
3. *[Signature]*
4. *[Signature]*

ΔΗΜΟΤΙΚΟ ΛΙΜΕΝΙΚΟ ΤΑΜΕΙΟ ΝΟΤΙΑΣ ΔΩΔΕΚΑΝΗΣΟΥ

Μελέτη: Τοπογραφικό και Βυθομετρικό διάγραμμα

Θέση: Κάτια Χάλης

Εργοδότης: ΔΗΜΟΤΙΚΟ ΛΙΜΕΝΙΚΟ ΤΑΜΕΙΟ ΝΟΤΙΑΣ ΔΩΔΕΚΑΝΗΣΟΥ

Μελετητής: Τεχνικό Γραφείο ΕΡΓΟΔΟΜΗ

Ναυός: Νήσος: Δημοτικό διαμέρισμα: Περιοχή:
ΑΙΔΑ/ΝΗΣΟΣ: ΧΑΛΚΗ: ΔΗΜΟΣ: ΧΑΛΚΗΣ: ΚΑΤΙΑ

Τριγωνομετρική εδάρτηση: Υψομετρική απόσχιση
ΚΡΑΤΙΚΟ ΤΡΙΓΩΝΟΜΕΤΡΙΚΟ ΔΙΚΤΟ: ΜΕΣΗ ΣΤΑΘΜΗ ΘΑΛΑΣΣΑΣ


Μέθοδο απόσχισης: Σύστημα συντεταγμένων


ΣΥΝΔΕΣΜΟΣ ΔΟΡΥΦΟΡΟΥ ΣΥΣΤΗΜΑΤΟΣ (GPS) ΒΥΘΟΜΕΤΡΟΥ (SONAR) ΚΑΙ ΓΕΩΔΑΙΤΙΚΟΥ ΣΤΑΘΜΟΥ: EGSA '87

Ισοδιάσταση: 0.40: Ημερομηνία: ΟΚΤΩΒΡΙΟΣ 2003


Θέμα σχεδίου: ΒΥΘΟΜΕΤΡΙΚΟ & ΤΟΠΟΓΡΑΦΙΚΟ ΔΙΑΓΡΑΜΜΑ: 1: T-1: 1:500

Υπογραφή Στρατηγ: *[Signature]*
Υπογραφή Στρατηγ: *[Signature]*

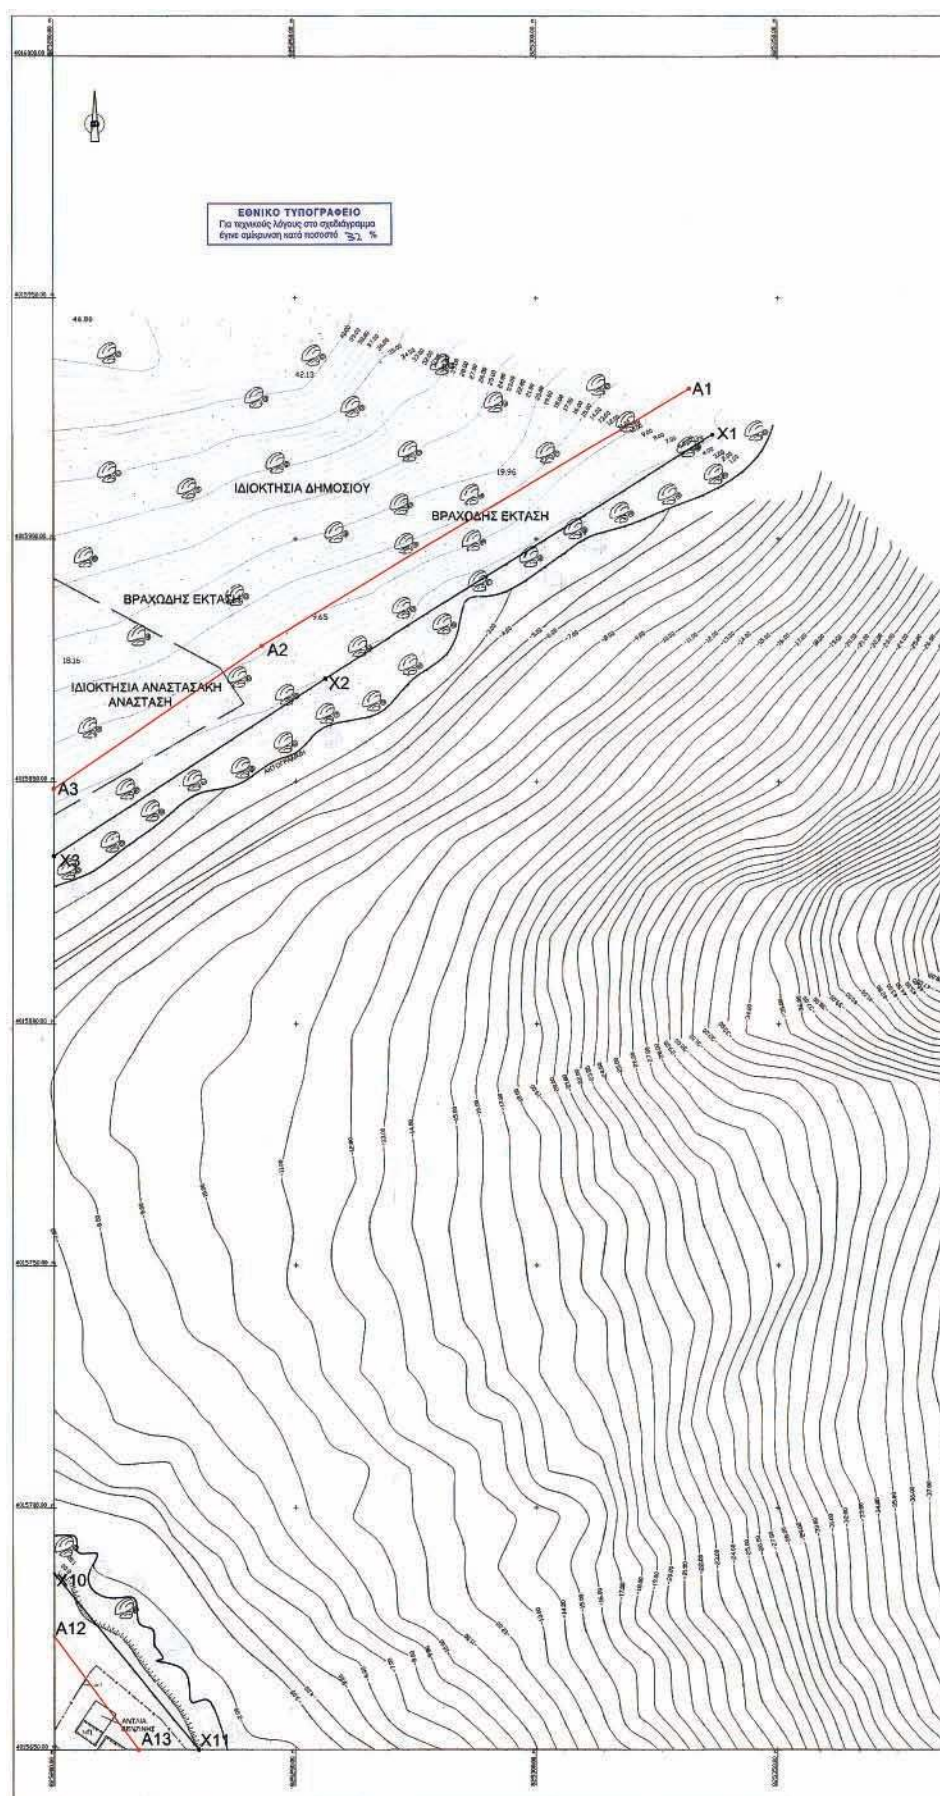

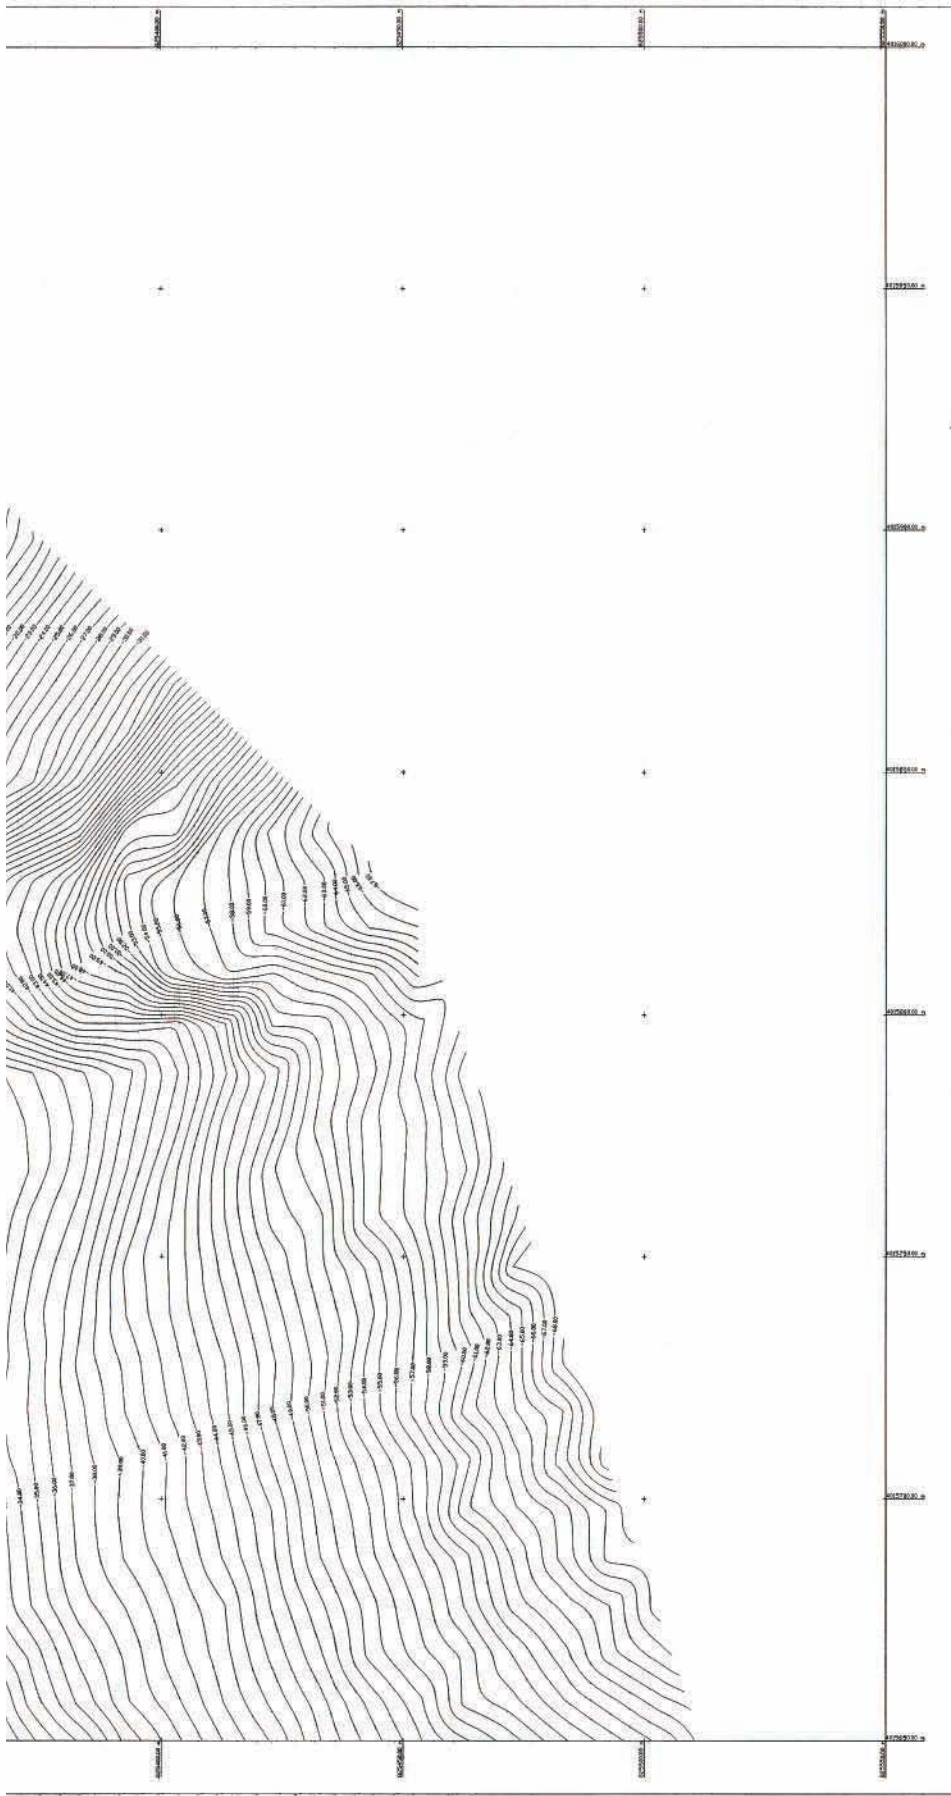

* 0 4 0 0 8 0 1 1 8 0 9 0 6 0 0 1 2 *

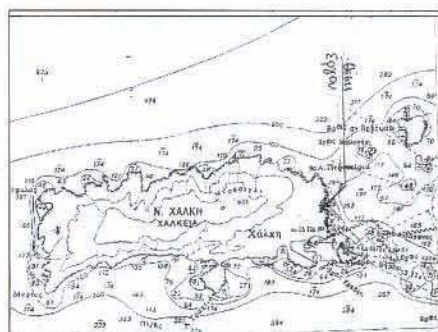

ΚΛΙΜΑΚΑ 1 : 50000

Γεωμ. Αγκυράς			
	X	Y	
A1	825331.590	4015931.260	
A2	825243.649	4015878.011	
A3	825200.000	4015848.521	
A4	825121.337	4015798.142	
A5	825118.713	4015793.470	
A6	825106.512	4015773.205	
A7	825086.726	4015759.554	
A8	825068.267	4015741.133	
A9	825073.196	4015699.941	
A10	825080.151	4015687.525	
A11	825172.407	4015669.658	
A12	825200.000	4015673.566	
A13	825217.541	4015650.000	
A14	825225.133	4015629.881	
A15	825257.526	4015611.906	
A16	825269.069	4015593.270	
A17	825270.028	4015547.868	
A18	825303.178	4015495.758	

Μέγιστο Χωμάτιο Κύμα			
	X	Y	
X1	825336.422	4015927.718	
X2	825256.136	4015871.252	
X3	825200.000	4015834.757	
X4	825132.650	4015791.050	
X5	825114.339	4015764.064	
X6	825074.405	4015735.990	
X7	825087.051	4015697.770	
X8	825119.669	4015692.506	
X9	825172.437	4015681.243	
X10	825200.000	4015686.499	
X11	825230.004	4015650.000	
X12	825234.770	4015637.884	
X13	825265.896	4015620.807	
X14	825280.878	4015596.249	
X15	825281.538	4015590.188	
X16	825313.367	4015501.511	

Γεωμ. Παραλίας			
	X	Y	
Π1	825086.726	4015759.554	
Π2	825107.983	4015784.230	
Π3	825118.713	4015793.470	

ΥΠΟΜΝΗΜΑ ΕΠΙΤΡΟΠΗΣ ΚΑΘΟΡΙΣΜΟΥ ΟΡΙΩΝ
ΑΙΓΑΛΟΥ-ΠΑΡΑΛΙΑΣ



Μαύρη γραμμή - οριογραμμή Μεγίστου Χωματίου Κύματος
Κόκκινη γραμμή - οριογραμμή Αγκυράς
Κίτρινη γραμμή - οριογραμμή Παραλίας

- Το παρόν τοπογραφικό διάγραμμα συντάχθηκε την από 29/03/2006 έκθεση της αρμόδιας επιτροπής την προβλεπόμενη από τις διατάξεις του άρθρου 100 του Π.Δ. 284/1988 όπως τροποποιήθηκε και καίτοι με το άρθρο 3 παρ.1 του Ν.297/2001
- Η περιοχή καθορισμού βρίσκεται εκτός σχεδίου πόλεως.
- Σε όλα σημεία η οριογραμμή Αγκυράς φθάνει μέχρι το όριο των ιδιοκτησιών ή τις τέμνει δεν χαράσσεται οριογραμμή παραλίας. Παραλία χαράσσεται μέχρι του ορίου ιδιοκτησίας δημόσιας ή ιδιωτικής σύμφωνη με το άρθρο 3 του Κ.Δ.132/1929 που διατηρήθηκε σε ισχύ δυνάμει του Ν.510/1947.

Η ΕΠΙΤΡΟΠΗ ΚΑΘΟΡΙΣΜΟΥ

Ο Πρόεδρος
[Signature]

Τα μέλη
1. [Signature]
2. [Signature]
3. [Signature]
4. [Signature]

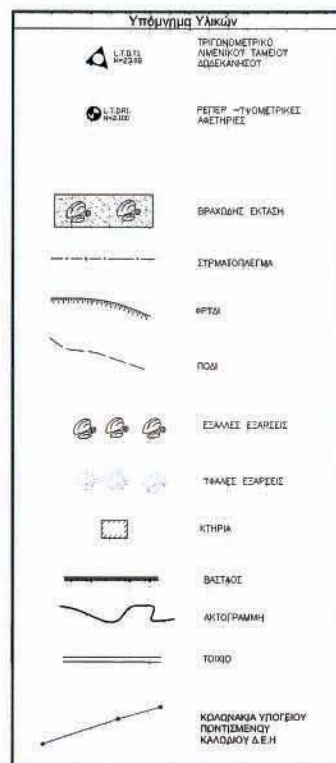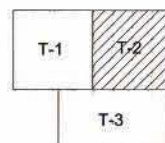

ΔΗΜΟΤΙΚΟ ΛΙΜΕΝΙΚΟ ΤΑΜΕΙΟ ΝΟΤΙΑΣ ΔΩΔΕΚΑΝΗΣΟΥ

Μελέτη: Τοπογραφικό και Βυθομετρικό διάγραμμα

Θέση: Κάνα, Χάλκης

Εργοδότης: ΔΗΜΟΤΙΚΟ ΛΙΜΕΝΙΚΟ ΤΑΜΕΙΟ ΝΟΤΙΑΣ ΔΩΔΕΚΑΝΗΣΟΥ

Μελετητής: Τεχνικό Γραφείο ΕΡΓΟΔΟΜΗ

Νομός	Νήσος	Δημοτικό διαμέρισμα	Περιοχή
ΔΩΔ/ΝΗΣΟΣ	ΧΑΛΚΗ	ΔΗΜΟΣ ΧΑΛΚΗΣ	ΚΑΛΙΑ

Τριγωνομετρική εξάρτηση	Υψομετρική αποτύπωση
ΚΡΑΤΙΚΟ ΤΡΙΓΩΝΟΜΕΤΡΙΚΟ ΔΙΚΤΥΟ	ΜΕΡΗ ΣΤΑΘΜΗ ΘΑΛΑΣΙΑΣ
Μέθοδο αποτύπωσης	Σύστημα φινεταγμένων
ΣΥΝΔΥΑΣΜΟΣ ΔΟΡΥΦΟΡΙΚΟΥ ΕΥΣΤΗΜΑΤΟΣ (GPS), ΒΥΘΟΜΕΤΡΟΥ (SONAR) ΚΑΙ ΓΕΩΔΑΙΤΙΚΟΥ ΣΤΑΘΜΟΥ	EGSA '87

Ισοδιάσταση: 0.40

Ημερομηνία: ΟΚΤΩΒΡΙΟΣ 2003


Θέμα σχεδίου	Αρ. Σχεδίου	Ποινάκι	ΚΛΙΜΑΚΑ
ΒΥΘΟΜΕΤΡΙΚΟ & ΤΟΠΟΓΡΑΦΙΚΟ ΔΙΑΓΡΑΜΜΑ	2	T-2	1:500


Υπογραφή Σχεδιαστή: [Signature]


Υπογραφή Υπογράφου: [Signature]

ΥΠΟΜΝΗΜΑ ΕΡΓΟΔΟΜΗΣ: [Text]

ΥΠΟΜΝΗΜΑ ΥΠΟΓΡΑΦΗΣ: [Text]

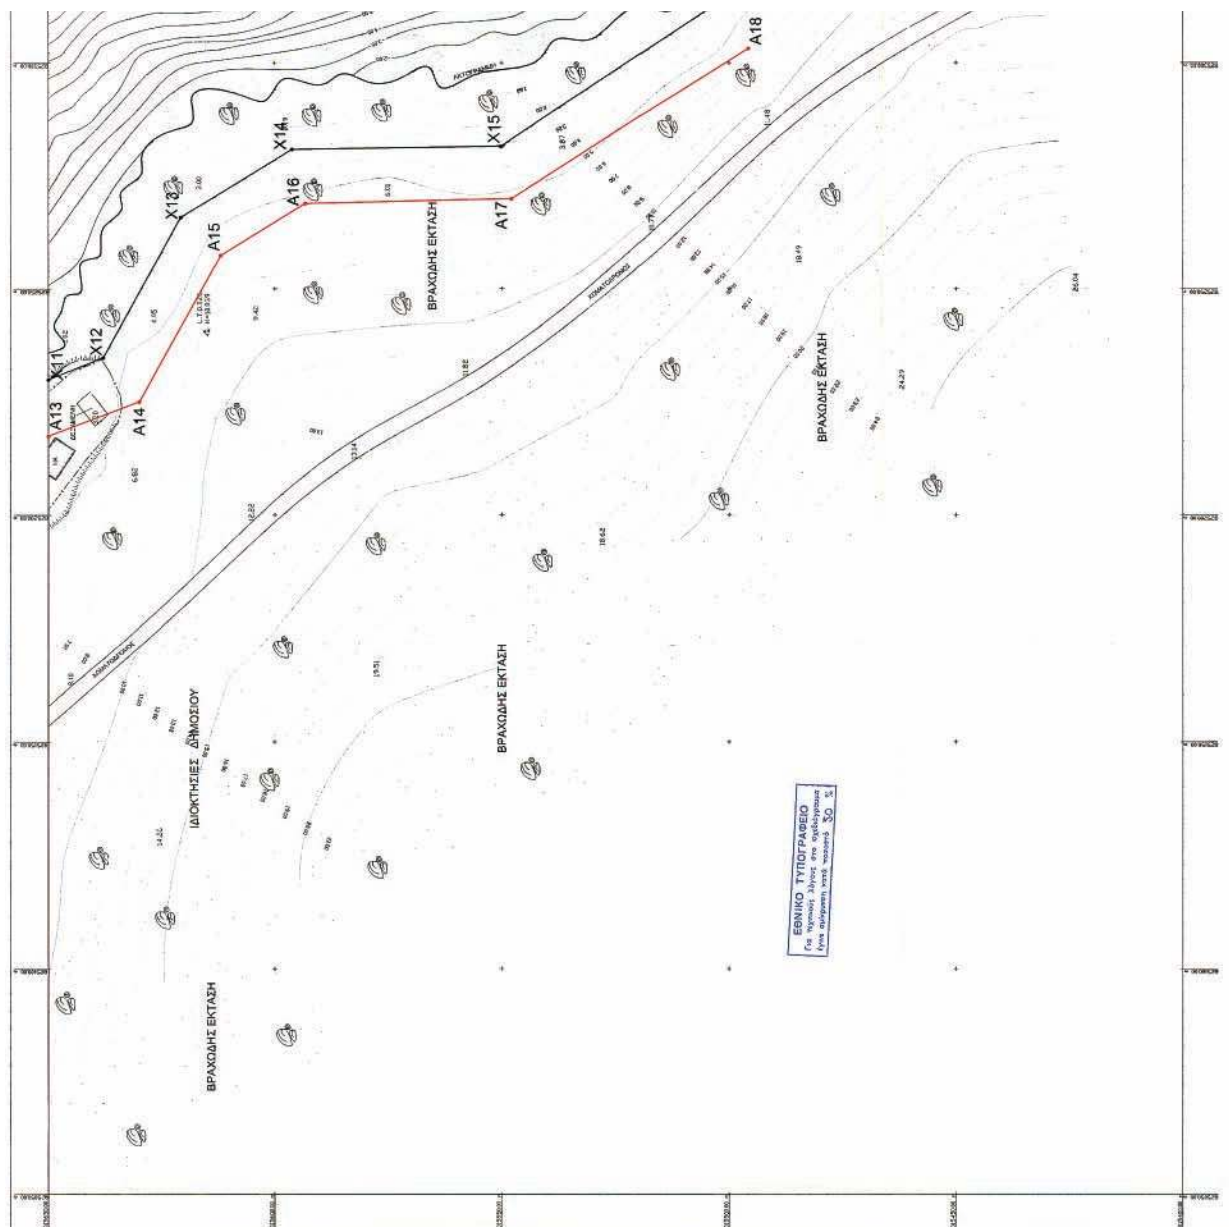


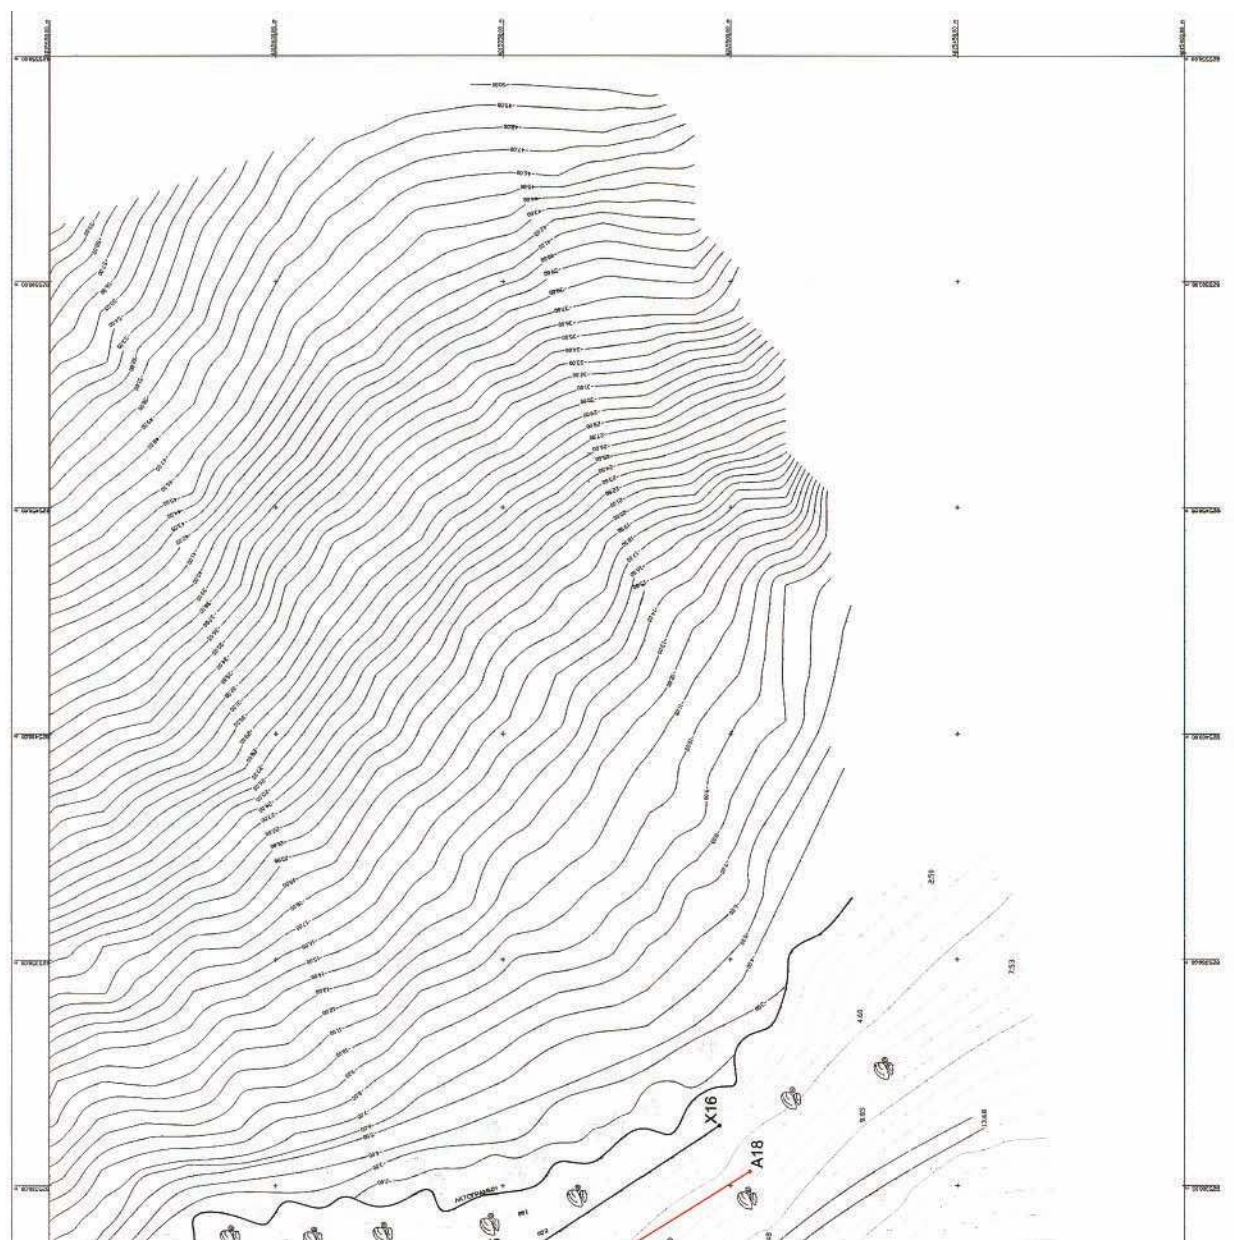

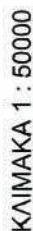

Hesperia Neufuge Kona	
	Y
X1	825316.422
X2	825286.136
X3	825206.100
X4	825131.650
X5	825114.339
X6	825074.581
X7	825087.581
X8	825113.357
X9	825121.000
X10	825200.000
X11	825230.004
X12	825234.770
X13	825265.896
X14	825280.878
X15	825281.538
X16	825311.367

	$\bar{X}$	$\bar{Y}$
Π1	825086,726	4015759,554
Π2	825107,903	4015784,230
Π3	825118,713	4015793,470

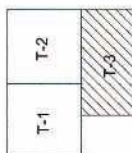

 ΤΡΙΓΩΝΟΜΕΤΡΙΚΟ ΑΝΕΛΕΥΣΗ ΚΑΙ ΑΝΕΛΕΥΣΗ	 ΠΕΡΙΦΕΡΕΙΑΚΟ ΑΝΕΛΕΥΣΗ	 ΠΡΑΓΜΑΤΙΚΗ ΕΚΤΑΣΗ	 ΣΤΡΑΤΙΣΤΙΚΗ	 ΠΡΟΣΤΑΣΙΑ	 ΠΡΟΣΤΑΣΙΑ	 ΕΞΑΝΤΙΣΤΙΚΗ	 ΕΞΑΝΤΙΣΤΙΚΗ	 ΕΞΑΝΤΙΣΤΙΚΗ	 ΕΞΑΝΤΙΣΤΙΚΗ	 ΕΞΑΝΤΙΣΤΙΚΗ	 ΕΞΑΝΤΙΣΤΙΚΗ	 ΕΞΑΝΤΙΣΤΙΚΗ
---	---	---	--	--	---	--	--	--	--	--	--	--

ΔΗΜΟΤΙΚΟ ΛΙΜΕΝΙΚΟ ΤΑΜΕΙΟ ΝΟΤΙΑΣ ΔΟΔΕΚΑΝΗΣΟΥ									
Μελέτη		Τοπογραφικό και Βυθομετρικό Διάγραμμα							
Θέση		Κόκκο Χάδης							
Εργασίες		ΔΗΜΟΤΙΚΟ ΛΙΜΕΝΙΚΟ ΤΑΜΕΙΟ ΝΟΤΙΑΣ ΔΟΔΕΚΑΝΗΣΟΥ							
Μελετητής		Τεχνικό Γραφείο ΕΡΓΟΤΕΧΝΗΤΩΝ							
Ναυός	Μήρος	Διεύθυνση	Πλοκή	ΚΑΝΑ					
ΔΟΔ/ΑΝΕΩΤ	ΧΑΛΚΗ	Διεύθυνση	ΔΟΔ/Ε	ΚΑΝΑ					
Τριμνημεσική Εξέταση		Υπομετρική αποτύπωση							
ΚΡΑΤΙΚΟ ΤΡΙΤΟΜΕΤΡΙΚΟ ΔΙΚΤΟ		ΜΕΤΡ. ΣΤΑΘΜ. ΒΑΣΙΣΤΑΣ							
Μέθοδο αποτύπωσης		Στάσιμη συστημένη							
ΣΥΝΤΑΚΤΗΣ ΔΟΧΕΙΟΥΝΤΟΣ ΣΥΣΤΗΜΑΤΟΣ ΟΡΙΣΤ. ΒΥΘΟΜΕΤΡ. ΙΣΟΝΑΜΙΑ ΓΕΩΜΕΤΡΙΚΩΝ ΣΤΑΘΜΩΝ		EGSA '87							
Ισοδότηση : 0,40		Ημερομηνία : ΟΚΤΩΒΡΙΟΣ 2003							
Είδος σχεδίου		Αν. Έκδοση	Έκδοση	ΚΑΛΩΣΙΑ					
ΒΥΘΟΜΕΤΡΙΚΟ & ΤΟΠΟΓΡΑΦΙΚΟ ΔΙΑΓΡΑΜΜΑ		3	T-3	1:500					
 ΥΠΟΥΡΓΕΙΟ ΕΣΤΕΡΝΩΝ ΔΙΕΥΘΥΝΣΗ ΜΕΤΡΩΝ ΤΕΧΝΙΚΩΝ ΕΡΓΩΝ ΕΓΚΛΗΜΑΤΑ ΚΑΤΑ ΤΗΝ ΕΚΔΟΣΗ ΚΑΙ ΤΗΝ ΧΡΗΣΗ ΤΩΝ ΜΕΤΡΩΝ ΑΝΤΙΣΤΟΙΧΩΝ ΤΩΝ ΕΚΔΟΣΕΩΝ ΤΩΝ ΕΣΤΕΡΝΩΝ ΕΚΔΟΣΗ ΤΩΝ ΕΣΤΕΡΝΩΝ ΤΩΝ ΜΕΤΡΩΝ ΑΝΤΙΣΤΟΙΧΩΝ ΤΩΝ ΕΚΔΟΣΕΩΝ ΤΩΝ ΕΣΤΕΡΝΩΝ									

ΥΠΟΜΝΗΣΗ ΕΠΙΤΡΟΠΗΣ ΚΑΘΟΡΙΣΜΟΥ ΟΡΙΩΝ
ΑΤΙΛΟΤ-ΠΑΡΑΛΙΑΣ

Μείση γραμμή - οριογράμμο Μείσηση Χωμιάς Κήρυκος
Κόκκινη γραμμή - οριογράμμο Ανακός
Κίτρινη γραμμή - οριογράμμο Παραλίας

1. Το παρόν τοπογραφικό διαγράμμο συντάχθηκε την στο 22.02.2006
από την τις οποίες την προέβλεπε στην προέβλεπε στην τις οποίες
τοπογραφικό διαγράμμο την προέβλεπε στην τις οποίες
τοπογραφικό διαγράμμο την προέβλεπε στην τις οποίες

2. Η περιοχή καθορίζεται βάσει των στοιχείων που δίνονται

3. Σε αυτό σημείο η οριογράμμο Ανακός είναι στην τοπογραφικό
η τις οποίες την προέβλεπε στην τις οποίες την προέβλεπε στην τις οποίες
τοπογραφικό διαγράμμο την προέβλεπε στην τις οποίες
τοπογραφικό διαγράμμο την προέβλεπε στην τις οποίες

Ο Πρόεδρος
[Υπογραφή]
ΠΡΟΕΔΡΟΣ ΕΠΙΤΡΟΠΗΣ
ΚΑΘΟΡΙΣΜΟΥ ΟΡΙΩΝ

1. [Υπογραφή]
2. [Υπογραφή]
3. [Υπογραφή]
4. [Υπογραφή]

Πρόεδρος Α.Τ. Χωμιάς
Αντιπρόεδρος Α.Τ. Χωμιάς
Αντιπρόεδρος Α.Τ. Χωμιάς
Αντιπρόεδρος Α.Τ. Χωμιάς

