



ΕΦΗΜΕΡΙΣ ΤΗΣ ΚΥΒΕΡΝΗΣΕΩΣ

ΤΗΣ ΕΛΛΗΝΙΚΗΣ ΔΗΜΟΚΡΑΤΙΑΣ

ΤΕΥΧΟΣ ΤΕΤΑΡΤΟ

Αρ. Φύλλου 807

18 Σεπτεμβρίου 2006

ΑΠΟΦΑΣΕΙΣ

Αριθμ. 3619/Φ.αιγ. - παρ.

Καθορισμός των ορίων αιγιαλού - παραλίας στη θέση «Γεροκασβάλα» ή «Αλκυών», Δ.Δ. Αγιόκαμπου, Δήμου Αιδηψού, Ν. Ευβοίας.

Ο ΓΕΝΙΚΟΣ ΓΡΑΜΜΑΤΕΑΣ
ΠΕΡΙΦΕΡΕΙΑΣ ΣΤΕΡΕΑΣ ΕΛΛΑΔΑΣ

Έχοντας υπόψη:

1. Τις διατάξεις του ν. 3200/1955 «περί διοικητικής αποκεντρώσεως», όπως αυτές τροποποιήθηκαν και ισχύουν σήμερα με τα ν.δ. 532/1970, β.δ. 704/1970, β.δ. 705/1970, β.δ. 192/1972, π.δ. 71/1984, π.δ. 347/1986, ν. 2026/1992 και π.δ. 97/1993.

2. Τις διατάξεις του π.δ. 551/1988 «Οργάνωση Νομαρχιών - Οργάνωση Οικονομικών Υπηρεσιών» (ΦΕΚ 259 τ.Α').

3. Τις διατάξεις του άρθρου 19 παρ. 5 του ν. 2344/1995, του άρθρου 52 παρ. 6 του ν. 2218/1994, του άρθρου 4 παρ. 7 του ν. 2240/1994, δυνάμει των οποίων αρμοδιότητες του Υπουργείου Οικονομικών που είχαν μεταβιβασθεί στους Νομάρχες, ανήκουν στον Περιφερειακό Δ/ντή, σε συνδυασμό με αυτές του άρθρου 14 παρ. 2 του ν. 2399/1996, με τις οποίες προβλέπεται η κατάργηση των θέσεων των Περι/κών Δ/ντών, οι αρμοδιότητες πλέον του οποίου περιήλθαν στο Γενικό Γραμματέα της Περιφέρειας και ασκούνται από τον Αναπλ/τή Περι/κό Δ/ντή.

4. Τις διατάξεις του τετάρτου εδαφίου της παρ. 2 του άρθρου 1 και της παρ. 6 του ιδίου άρθρου του ν. 2503/1997 «περί διοίκησης, οργάνωσης, στελέχωσης της Περιφέρειας, ρύθμιση θεμάτων για την Τοπική Αυτο/ση και άλλες διατάξεις» (ΦΕΚ 107 τ.Α'), σύμφωνα με τις οποίες οι Περιφερειακές Υπηρεσίες του Υπουργείου Οικονομικών, που συγκροτούσαν την Περιφερειακή Διοίκηση του Νομού ή της Νομαρχίας, δεν υπήχθησαν στην ενιαία οργανική μονάδα της Περιφέρειας, ούτε καταργήθηκαν, αλλά αποτελούν από 1.9.1997 Υπηρεσίες του Υπουργείου Οικονομικών.

5. Το υπ' αριθμ. 28979/31.7.1997 έγγραφο της Δ/νσης Διοίκησης του Υπ. Εσωτερικών, Δημόσιας Διοίκησης και Αποκέντρωσης, σύμφωνα με το οποίο οι αρμοδιότητες του Γεν. Γραμματέα Περιφέρειας σε θέματα Υπηρεσιών του Υπ. Οικονομικών, μεταφέρονται από 1.9.1997 στον Υπουργό Οικονομικών.

6. Την υπ' αριθμ. 137930/ΔΙΟΕ 1264/14.10.2005 (ΦΕΚ 1432 τ.Β'/2005) όπως τροποποιήθηκε και ισχύει κοινή απόφαση του Πρωθυπουργού και του Υπουργού Οικονομίας και Οικονομικών, περί καθορισμού αρμοδιοτήτων των Υφυπουργών Οικονομίας και Οικονομικών.

7. Τις διατάξεις της παρ. 21 του άρθρου 46 του ν. 3220/2004 (ΦΕΚ 15 τ.Α'), «μέτρα αναπτυξιακής και κοινωνικής πολιτικής - αντικειμενοποίηση του φορολογικού ελέγχου και άλλες διατάξεις» δυνάμει των οποίων από 10.4.2004, οι αρμοδιότητες του Υπουργού Οικονομίας και Οικονομικών, οι οποίες ανήκαν ή είχαν μεταβιβαστεί στους Νομάρχες μέχρι την έναρξη λειτουργίας των Νομαρχιακών Αυτοδιοικήσεων και αφορούν θέματα του Υπουργείου Οικονομίας και Οικονομικών, που εξαιρέθηκαν από την κατάργηση με τις διατάξεις της παρ. 2 του άρθρου 39 του ν. 2218/1994, περιέρχονται στους Γενικούς Γραμματείς Περιφερειών, πλην των θεμάτων ΥΔΕ.

8. Την υπ' αριθμ. 1063649/790/Α0006/3.8.2004 απόφαση του Υπουργού Οικονομίας και Οικονομικών «περί καταγραφής και διοικητικής κωδικοποίησης των αρμοδιοτήτων σε θέματα Υπηρεσιών του Υπουργείου Οικονομίας και Οικονομικών, που περιέρχονται στους Γεν. Γραμματείς Περιφερειών κατά τις διατάξεις της παρ. 21 του άρθρου 46 του ν. 3220/2004».

9. Τις διατάξεις του ν. 2971/2001 (ΦΕΚ 285 τ. Α'/19.12.2001) «περί αιγιαλού, παραλίας και άλλες διατάξεις».

10. Την από 8.11.2005 έκθεση της κατά το άρθρο 3 του ν. 2971/2001 αρμόδιας Επιτροπής καθορισμού των ορίων του αιγιαλού - παραλίας - παλ. αιγιαλού, που καθόρισε το πρώτον τα όρια αιγιαλού - παραλίας στη θέση «Γεροκασβάλα» ή «Αλκυών», Δ.Δ. Αγιόκαμπου, Δήμου Αιδηψού, Ν. Ευβοίας.

11. Το από Ιούλιο 2005, με κλίμακα 1:500 κτηματολογικό - υψομετρικό διάγραμμα του τοπογράφου μηχανικού Γεωργίου Δ. Κόλλια, σε μία (1) πινακίδα, που ελέγχθηκε για την ακρίβεια της αποτύπωσης την 12.7.2005 από τον Δημ. Ξυγκόγιαννη, πτυχ. πολιτικό μηχανικό ΤΕ της Τ.Υ.Δ.Κ. και θεωρήθηκε την ίδια ημερομηνία από τον Αν. Γιαννόπουλο, πολιτικό μηχανικό ΠΕ, προϊστάμενο της Τ.Υ.Δ.Κ. Ν. Ευβοίας, όπως ορίζουν οι διατάξεις του άρθρου 4 παρ. 2 του ν. 2971/2001 και συνοδεύει την Έκθεση της προαναφερόμενης Επιτροπής.

12. Τη σύμφωνη γνώμη του Γενικού Επιτελείου Ναυτικού, που διατυπώθηκε στο υπ' αριθμ. Φ.544.5/428/06/Σ.8856/18.4.2006 έγγραφό του.

13. Το υπ' αριθμ. Φ.121/1002/22.6.2006 έγγραφο της Κτηματικής Υπηρεσίας Ν. Ευβοίας με το οποίο ζητείται η έκδοση της απόφασης, αποφασίζουμε:

1. Επικυρώνουμε την από 8.11.2005 έκθεση της κατά το άρθρο 3 του ν. 2971/2001 αρμόδιας Επιτροπής καθορισμού αιγιαλού - παραλίας - παλ. αιγιαλού «περί καθορισμού του πρώτον των ορίων αιγιαλού - παραλίας στη θέση «Γεροκασβάλα» ή «Αλκυών», Δ.Δ. Αγιοκάμπου, Δήμου Αιδηψού, Ν. Ευβοίας καθώς και το από Ιούλιο 2005 κτηματολογικό - υψομετρικό διάγραμμα, που τη συνοδεύει, το οποίο συντάχθηκε από τον τοπογράφο μηχανικό Γεώργιο Δ. Κόλλια, σε μία (1) πινακίδα, με κλίμακα 1:500, που ελέγχθηκε για την ακρίβεια της αποτύπωσης την 12.7.2005 από τον Δημ. Ξυγκόγιαννη, πτυχ. πολιτικό μηχανικό ΤΕ της Τ.Υ.Δ.Κ. και θεωρήθηκε την ίδια ημερομηνία από τον Αν. Γιαννόπουλο, πολιτικό μηχανικό ΠΕ, προϊστάμενο της Τ.Υ.Δ.Κ. Ν. Ευβοίας, όπως ορίζουν οι διατάξεις του άρθρου 4 παρ. 2 του ν. 2971/2001.

2. Στο παραπάνω κτηματολογικό διάγραμμα καθορίστηκαν από την αρμόδια Επιτροπή, όπως πιο πάνω αναφέρεται:

α) η οριογραμμή του αιγιαλού με κόκκινη συνεχή πολυγωνική γραμμή με στοιχεία 1, 2, ..., 18, 19, της οποίας οι κορυφές εξασφαλίζονται με συντεταγμένες του κρατικού τριγωνομετρικού δικτύου.

β) η οριογραμμή της παραλίας με κίτρινη συνεχή πολυγωνική γραμμή με στοιχεία 1', 2', ..., 18', 19', της οποίας οι κορυφές εξασφαλίζονται με συντεταγμένες του κρατικού τριγωνομετρικού δικτύου, σε σταθερή απόσταση δέκα (10) μέτρων από την οριογραμμή του αιγιαλού, για να εξυπηρετηθούν οι σκοποί της παρ. 2 του άρθρου 1, της παρ. 3 του άρθρου 2 και της παρ. 1 του άρθρου 7 του ν. 2971/2001.

3. Αποφαίνεται ότι δεν υπάρχει παλαιός αιγιαλός.

4. Δεν εξαιρούνται οι κατασκευές (περιφράξεις) που βρίσκονται εντός της ζώνης παραλίας.

5. Η απόφαση αυτή μαζί με την έκθεση και τα διαγράμματα που προαναφέραμε, να δημοσιευθούν στην Εφημερίδα της Κυβερνήσεως.

Λαμία, 18 Ιουλίου 2006

Ο Γενικός Γραμματέας Περιφέρειας
ΚΩΝΣΤΑΝΤΙΝΟΣ ΕΞΑΡΧΟΣ

ΕΚΘΕΣΗ

ΕΠΙΤΡΟΠΗΣ ΚΑΘΟΡΙΣΜΟΥ ΟΡΙΩΝ ΑΙΓΙΑΛΟΥ ΠΑΡΑΛΙΑΣ

Για τον καθορισμό του πρώτον των ορίων αιγιαλού-παραλίας στη θέση «Γεροκασβάλα» ή «Αλκυών», Δ.Δ. Αγιοκάμπου, Δήμου Αιδηψού, Ν. Ευβοίας.

Στη Γεροκασβάλα, Αγιοκάμπου, σήμερα 8.11.2005, ημέρα Τρίτη, οι υπογραφόμενοι:

1) Αθηνά Μπούρικα, τοπ/φος μηχαν/κός ΠΕ/Α, Προϊσταμένη Κτηματικής Υπηρεσίας Ν. Ευβοίας, σαν Πρόεδρος,

2) Ελευθερία Γραμματικού, τοπ/φος μηχαν/κός ΤΕ/Γ, υπάλληλος Κτηματικής Υπηρεσίας Ν. Ευβοίας, σαν μέλος,

3) Νικόλαος Πετράκης, υποπλ/ρχος Λ.Σ., αναπλ/τής Λιμενάρχη Λ.Χ. Αιδηψού, σαν μέλος, (κωλυμένου του τακτικού μέλους).

4) Χαράλαμπος Σκούντζος, τοπ/φος μηχαν/κός ΠΕ/Α, αναπλ/τής Δ/ντή Χ.Ο.Π., Νομ/κής Αυτ/σης Εύβοιας, σαν μέλος, (κωλυμένου του τακτικού μέλους).

5) (Ο Δ/ντής ΠΕ.ΧΩ. Στ. Ελλάδας, που αποτελεί το 5^ο μέλος αν και προσκλήθηκε νόμιμα δεν προσήλθε),

που αποτελούμε την Επιτροπή καθορισμού ορίων αιγιαλού - παραλίας, η σύνθεση της οποίας καθορίστηκε βάσει των διατάξεων του άρθρου 3 του ν. 2971/2001 «περί αιγιαλού - παραλίας και άλλες διατάξεις» και με την υπ' αριθμ. 1214/19.5.2004 απόφαση του Προϊσταμένου της Οικονομικής Επιθεώρησης Στερεάς Ελλάδας του Υπουργείου Οικονομίας & Οικονομικών, που συγκλήθηκε με την υπ' αριθμ. Φ121/1402/2.11.2005 πρόσκληση του Προέδρου της, μεταβήκαμε επί τόπου στην περιοχή που προαναφέραμε την 8.11.2005,

αφού λάβαμε υπόψη:

1. Το υπ' αριθμ. 1694/12.7.2005 έγγραφο ΤΥΔΚ Ν. Ευβοίας, με το οποίο διαβιβάζονται θεωρημένα διαγράμματα και ζητείται ο καθορισμός των ορίων αιγιαλού-παραλίας στην πιο πάνω περιοχή, με ενδιαφερόμενο τον Ιωάννη Λύρα.

2. Το από Ιουλίου 2005 τοπογραφικό διάγραμμα του τοπογράφου μηχανικού Γεωργίου Δ. Κόλλια, με κλίμακα 1:500, σε μια (1) πινακίδα, που ελέγχθηκε για την ακρίβεια της αποτύπωσης στις 12.7.2005 από τον Δημ. Ξυγκόγιαννη, πτυχ. πολιτ. μηχανικό ΤΕ της Τ.Υ.Δ.Κ. και θεωρήθηκε την ίδια ημερομηνία από τον Αν. Γιαννόπουλο πολ. μηχανικό ΠΕ, Προϊστάμενο της Τ.Υ.Δ.Κ. Ν. Ευβοίας, όπως ορίζουν οι διατάξεις του άρθρου 4 παρ. 2 του ν. 2971/2001.

3. Τις διατάξεις του ν. 2971/2001 (ΦΕΚ 285 τ. Α'/19.12.2001) «περί αιγιαλού - παραλίας».

4. Την από επιτόπιο μετάβαση σχηματισθείσα αντίληψη για το πλάτος της βρεχόμενης ζώνης της ξηράς και άλλα συναφή στοιχεία όπως αυτά προβλέπονται από το άρθρο 9 του ν. 2971/2001 και ειδικότερα:

α) τη γεωμορφολογία του εδάφους:

i) η μορφολογία της ακτής συνίσταται από χαλαρά ιζήματα που αποτελούνται από βότσαλο, άμμο, πού έχουν προκύψει από την αποσάθρωση - διάβρωση των μητρικών πετρωμάτων της ακτής και τα οποία έχουν εύρος που κυμαίνεται από 4 έως 9 μέτρα και υψόμετρα αυχένα πού κυμαίνονται από 0.5 έως 1,00 μέτρο,

ii) η μορφολογία της συνεχόμενης της ακτής περιοχής είναι πεδινή με ομαλή κλίση και χαμηλά υψόμετρα στο μεγαλύτερο τμήμα της, με έδαφος γαιώδες, είναι εκτός σχεδίου με αραιή δόμηση και χρήση κυρίως Β' κατοικίας και γεωργική,

iii) το φυσικό όριο βλάστησης συνίσταται από χαμηλή ποώδη φυσική βλάστηση καθώς και χαμηλή θαμνώδη φυσική βλάστηση.

β. Το γεγονός ότι στην περιοχή δεν εντοπίστηκαν παράκτιοι φυσικοί πόροι.

γ. Ότι η περιοχή μελέτης που βρίσκεται εντός του διαύλου Ωρεών προσβάλλεται από ανέμους Β και ΒΔ διευθύνσεων με μέγιστη παρατηρούμενη ένταση σύμφωνα με το σταθμό Ωρεών τα 6Β.

δ. Τη μορφολογία του πυθμένα ο οποίος έχει αμμώδη σύσταση με ήπιες κλίσεις και μικρά βάθη κοντά στην ακτή ενώ η ζώνη θραύσης των κυμάτων εντοπίζεται σε απόσταση από αυτήν.

ε. Ότι η περιοχή είναι αρκετά προστατευμένη και με μικρό σχετικά τομέα ανάπτυξης κυματισμού.

στ. Ότι δεν υφίστανται λιμενικά έργα στην εξεταζόμενη περιοχή, πλην δύο μικρών αυθαιρέτων παλαιών προβόλων.

ζ. Ότι δεν υπάρχουν εγκεκριμένες χωροταξικές κατευθύνσεις και χρήσεις γης που επηρεάζουν την παράκτια ζώνη.

η. Ότι δεν υπάρχουν καταγεγραμμένα δημόσια κτήματα.

θ. Ότι δεν υφίσταται κτηματολόγιο.

ι. Ότι δεν υπάρχουν θεσμοθετημένες περιοχές ευπαθών οικοσυστημάτων και προστατευόμενων περιοχών.

5. Την υπ' αριθμ. Φ121/οικ.1994/1.12.1995 (ΦΕΚ 1157 τ.Δ' / 22.12.1995) απόφαση Περιφερειακού Δ/ντή Εύβοιας με την οποία επικυρώθηκαν τα όρια αιγιαλού - παραλίας σε όμορη προς Δυσμάς περιοχή της εξεταζόμενης καθώς και το διάγραμμα που τη συνοδεύει βάσει του οποίου έγινε η απαιτούμενη συναρμογή των κορυφών αιγιαλού - παραλίας.

6. Την υπ' αριθμ. 4441/15.3.1978 (ΦΕΚ 180 τ. Δ' / 15.4.1978) απόφαση Νομάρχη Εύβοιας με την οποία επικυρώθηκαν τα όρια αιγιαλού - παραλίας σε όμορη προς Ανατολάς περιοχή της εξεταζόμενης καθώς και το διάγραμμα που τη συνοδεύει βάσει του οποίου έγινε η απαιτούμενη συναρμογή των κορυφών αιγιαλού - παραλίας.

7. Για τον καθορισμό της οριογραμμής παραλίας η Επιτροπή αφού έλαβε υπόψη τις διατάξεις των άρθρων 1 (παρ. 2), 2 (παρ. 3) και 7 (παρ. 1 και 5) του ν. 2971/2001 και συνεκτιμώντας τα δεδομένα, ότι δηλαδή πρόκειται για περιοχή που διέπεται από τις εκτός σχεδίου πολεοδομικές διατάξεις, με τάσεις τουριστικής ανάπτυξης, προτείνει π. δημιουργία ζώνης παραλίας πλάτους δέκα

(10)μ., που θεωρείται απαραίτητη για την εξυπηρέτηση έργων υποδομής και ανάπτυξης.

Ύστερα από τα παραπάνω η Επιτροπή, αποφασίζει:

1) Καθορίζει το πρώτον επί του παραπάνω τοπογραφικού διαγράμματος:

α. Την οριογραμμή του αιγιαλού με κόκκινη συνεχή πολυγωνική γραμμή 1, 2, ..., 18, 19, της οποίας οι κορυφές εξασφαλίζονται με συντεταγμένες από το κρατικό τριγωνομετρικό δίκτυο.


β. Την οριογραμμή της παραλίας με κίτρινη συνεχή πολυγωνική γραμμή 1', 2', ..., 18', 19', της οποίας οι κορυφές εξασφαλίζονται με συντεταγμένες από το κρατικό τριγωνομετρικό δίκτυο. Η οριογραμμή παραλίας καθορίζεται κατά τρόπο που να απέχει παντού σταθερή απόσταση δέκα (10) μέτρων από την οριογραμμή του αιγιαλού, για να εξυπηρετηθούν οι σκοποί της παρ. 2 του άρθρου 1 της παρ. 3 του άρθρου 2 και της παρ. 1 του άρθρου 7 του ν. 2971/2001.


2) Αποφαίνεται ότι δεν υπάρχει παλαιός αιγιαλός.


3) Δεν εξαιρούνται οι κατασκευές (περιφράξεις) που βρίσκονται εντός της ζώνης παραλίας.


Η Επιτροπή

ΑΘΗΝΑ ΜΠΟΥΡΙΚΑ
ΕΛΕΥΘΕΡΙΑ ΓΡΑΜΜΑΤΙΚΟΥ
ΝΙΚΟΛΑΟΣ ΠΕΤΡΑΚΗΣ
ΧΑΡΑΛΑΜΠΟΣ ΣΚΟΥΝΤΖΟΣ

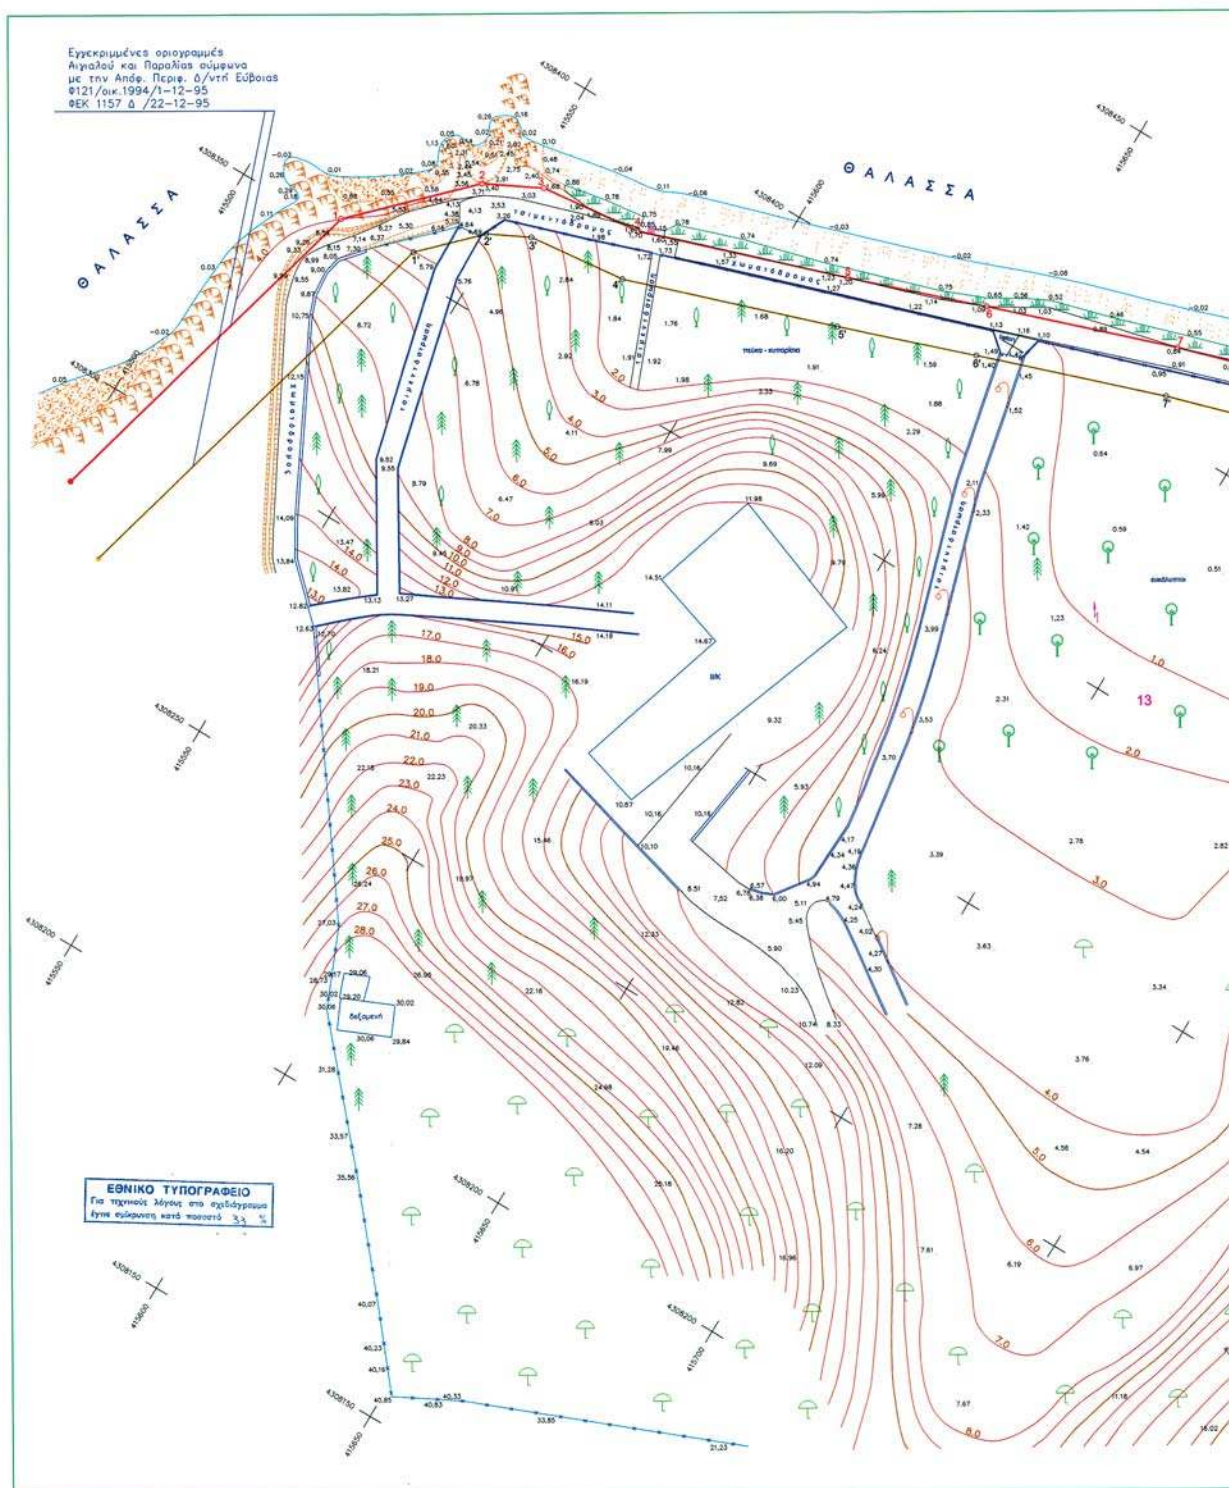

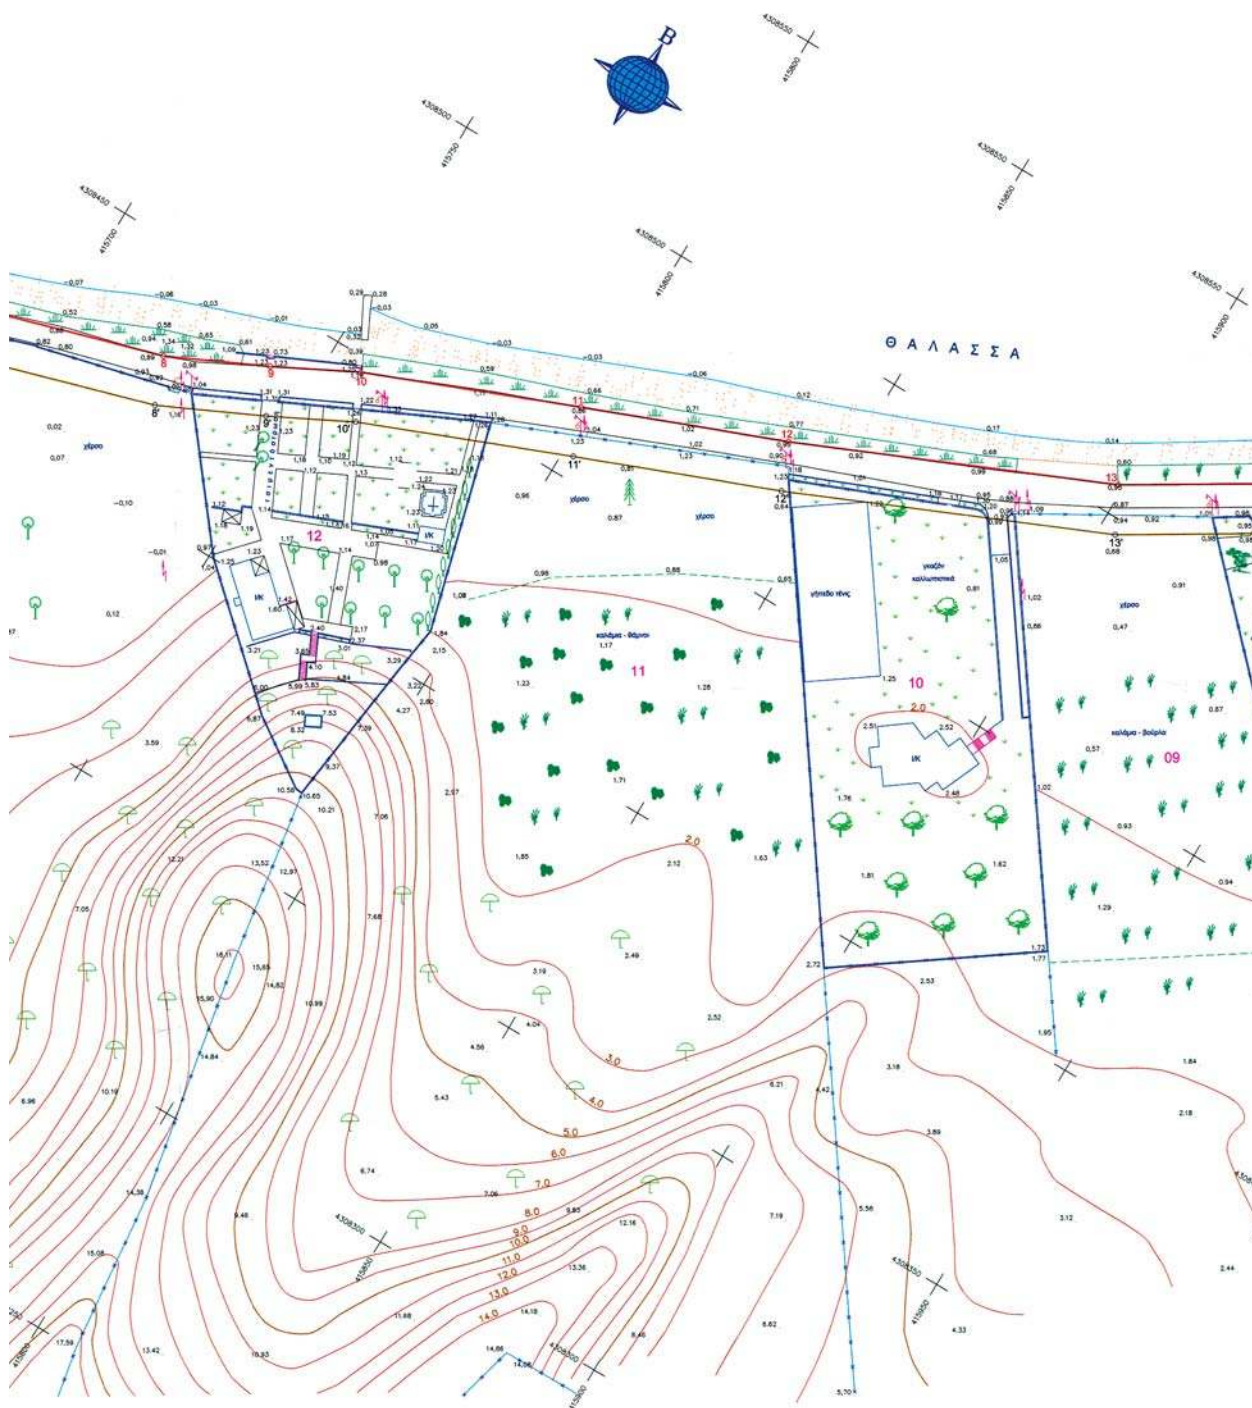

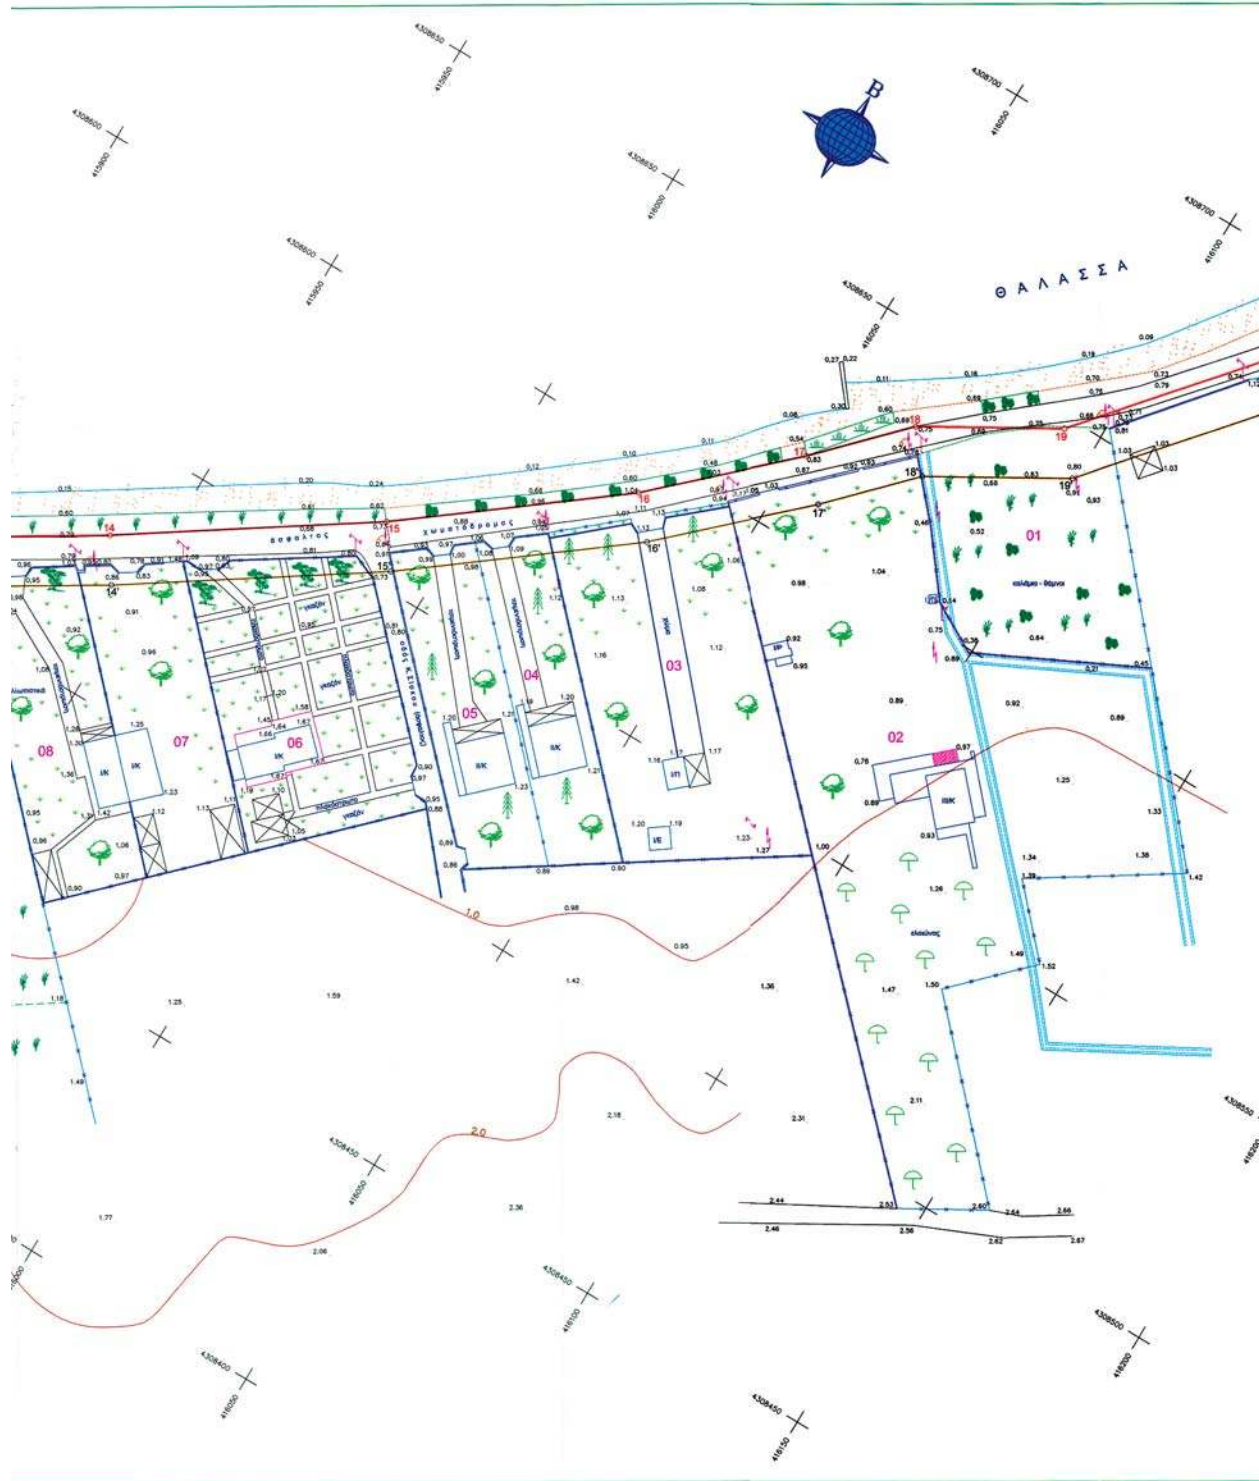

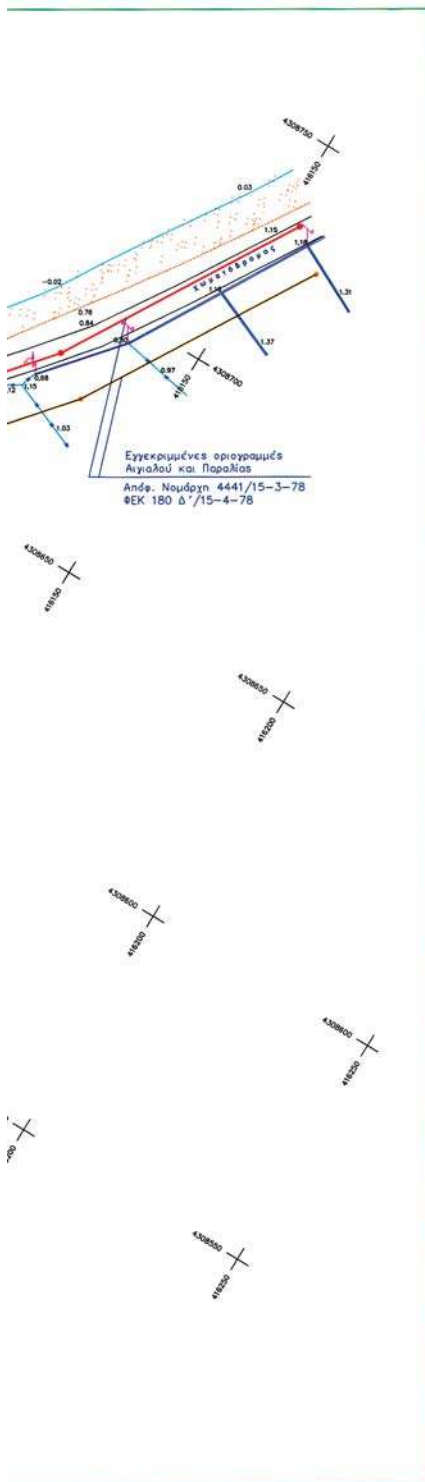

ΣΗΜΕΙΩΣΗ

1. Οι συντεταγμένες των κορυφών του εγγεγραμμένου αγιαλού και παραλίας 30,31 και 30', 31' αντίστοιχα, που εγχεύθησαν με την απόφαση του Περιφ. Δ/ντ. Εύβοας Φ121/ΟΚ 1994/ /1-12-95, ΦΕΚ 1157 Δ' / 22-12-95, αναφέρονται ως:

DATUM : Αθηνών
Ελλειψοειδές : Bessel
Πρόβολο σύστημα : HATT
Κ.Φ.Χ. : 1:50.000
 $\varphi = 38^\circ 45'$ $\lambda = -0^\circ 45'$

ΣΥΝΤΕΤΑΓΜΕΝΕΣ ΚΟΡΥΦΩΝ ΕΓΓΕΚΡΙΜΕΝΩΝ ΟΡΙΟΓΡΑΜΜΩΝ ΑΓΙΑΛΟΥ ΚΑΙ ΠΑΡΑΛΙΑΣ (HATT)		
A/A	X	Y
30	5095.00	18991.00
31	5113.50	19064.20
30'	5107.89	18980.80
31'	5128.04	19060.52

Οι παραπάνω συντεταγμένες μετετράπησαν σε:
DATUM : Δανόνου
Ελλειψοειδές : GRS 80
Πρόβολο σύστημα : UTM (ΕΓΣΑ '87)
Συντελεστής κλίμακας : 0,9996
 $\varphi = 0^\circ$ $\lambda = 24^\circ$ (Κεντρικός μεσημβρινός)

ΣΥΝΤΕΤΑΓΜΕΝΕΣ ΚΟΡΥΦΩΝ ΕΓΓΕΚΡΙΜΕΝΩΝ ΟΡΙΟΓΡΑΜΜΩΝ ΑΓΙΑΛΟΥ ΚΑΙ ΠΑΡΑΛΙΑΣ UTM (ΕΓΣΑ '87)		
A/A	X	Y
30	415501.94	4308279.47
31	415521.26	4308352.43
30'	415514.71	4308269.13
31'	415535.76	4308348.59

2. Οι συντεταγμένες των κορυφών του εγγεγραμμένου αγιαλού και παραλίας με αριθμούς 21, 22, 23 και 31', 32', 33' αντίστοιχα, υπολογίστηκαν γραφικά λόγω ελλείψεως στοιχείων και μετετράπησαν στο πρόβολο σύστημα UTM (ΕΓΣΑ '87).

ΣΥΝΤΕΤΑΓΜΕΝΕΣ ΚΟΡΥΦΩΝ ΕΓΓΕΚΡΙΜΕΝΩΝ ΟΡΙΟΓΡΑΜΜΩΝ ΑΓΙΑΛΟΥ ΚΑΙ ΠΑΡΑΛΙΑΣ UTM (ΕΓΣΑ '87)		
A/A	X	Y
21	416153.48	4308733.22
22	416125.81	4308686.85
23	416092.73	4308647.71
31'	416161.24	4308726.71
32'	416133.98	4308681.02
33'	416102.27	4308643.50

ΣΥΝΤΕΤΑΓΜΕΝΕΣ ΚΟΡΥΦΩΝ
ΟΡΙΟΓΡΑΜΜΩΝ ΑΓΙΑΛΟΥ ΚΑΙ ΠΑΡΑΛΙΑΣ

ΣΥΝΤΕΤΑΓΜΕΝΕΣ ΚΟΡΥΦΩΝ ΟΡΙΟΓΡΑΜΜΩΝ ΑΓΙΑΛΟΥ			Α/Α
A/A	X	Y	
1	415521.26	4308352.43	1'
2	415541.97	4308373.12	2'
3	415553.14	4308378.70	3'
4	415573.90	4308381.08	4'
5	415614.50	4308394.67	5'
6	415641.58	4308404.19	6'
7	415678.52	4308416.84	7'
8	415721.34	4308429.61	8'
9	415740.84	4308436.90	9'
10	415757.14	4308447.23	10'
11	415798.57	4308463.90	11'
12	415837.88	4308479.43	12'
13	415896.83	4308505.87	13'
14	415939.79	4308530.94	14'
15	415985.88	4308561.71	15'
16	416026.39	4308592.74	16'
17	416051.39	4308616.28	17'
18	416067.11	4308632.70	18'
19	416092.73	4308647.71	19'

ΚΤΗΜΑΤΟΛΟΓΙΚΟΣ ΠΙΝΑΚΑΣ ΙΔΙΟΚΤΗΤΩΝ

Αριθμός Ιδιοκτησίας	Στοιχεία φερόμενου ιδιοκτητών		Έκταση ιδιοκτησίας		Ε
	Ονοματεπώνυμο	Διεύθυνση	Είδος	Εμβαδόν (m ²)	
01	Λεονάρδος Γεώργιος	Αγίασμα Εύβοας	αγροτ./κ/α	1768.93	Κ
02	Μαλεφίνος Ανδρέας	Γένεσι Ελβετίας	αγροτ./κ/α	6430.25	Κ
03	Κωνσταντίνος Γεώργιος και Μαρία	Αθήνα, Καλλιθέα, Σπ. Λαύη 7	αγροτ./κ/α	2577.37	Κ
04	Κουμής Δημήτριος	Αθήνα, Κουακά, Ουλά	αγροτ./κ/α	1004.11	Κ
05	Μουτίνου Μαρία	Αθήνα, Π. Αρεως, Παράκου 1	αγροτ./κ/α	1143.72	Κ
06	Ματάσος Κων/νος	Αθήνα, Καρέας, Π. Μελά 33	αγροτ./κ/α	2049.90	Κ
07	Παπαδημητρίου Στέφανος	Ισθμία Εύβοας	αγροτ./κ/α	1284.56	Κ
08	Σίκαου Ευδομία	Αθήνα, Χαλάνδρι, Πάρνυκος 28	αγροτ./κ/α	1444.97	Κ
09	Σίκαου Ευδομία	Αθήνα, Χαλάνδρι, Πάρνυκος 28	αγροτ./κ/α	4092.06	Κ
10	Τσιρινός	Χαρτούρι Σουδών	αγροτ./κ/α	4218.11	Κ
11	Λόρας Ιωάννης & Δημήτριος	Αθήνα	αγροτ./κ/α	31459.94	Κ
12	Αλετρός Νικόλαος	Αθήνα, Θρακομακεδόνες	αγροτ./κ/α	2993.94	Κ
13	Λόρας Ιωάννης	Αθήνα, Κεφαλάρι, Δ. Γούναρη 16	αγροτ./κ/α	50566.24	Κ

