



ΕΦΗΜΕΡΙΣ ΤΗΣ ΚΥΒΕΡΝΗΣΕΩΣ

ΤΗΣ ΕΛΛΗΝΙΚΗΣ ΔΗΜΟΚΡΑΤΙΑΣ

ΤΕΥΧΟΣ ΤΕΤΑΡΤΟ

Αρ. Φύλλου 822

18 Σεπτεμβρίου 2006

ΠΕΡΙΕΧΟΜΕΝΑ

ΑΠΟΦΑΣΕΙΣ

- Έγκριση καθορισμού οριογραμμών τμήματος ρέματος
«Κυπαρίσσι» Δήμου Ευδήλου, Νήσου Ικαρίας..... 1
- Κήρυξη ως αναδασωτέας έκτασης εμβαδού 7.300,00
τ.μ., στην θέση «Κριθαρίτσα ή Κάμπος» κοινοτικού
διαμερίσματος Τρικόρφου της κοινότητας Τρικόρ-
φου, Νομού Μεσσηνίας..... 2
- Κήρυξη ως αναδασωτέας έκτασης συνολικού εμβα-
δού 4.146,00 τ.μ., στην θέση «Γονάτσα» δημοτικού
διαμερίσματος Νεοχωρίου του Δήμου Λεύκτρου,
Νομού Μεσσηνίας..... 3

ΔΙΟΡΘΩΣΕΙΣ ΣΦΑΛΜΑΤΩΝ

- Διόρθωση σφάλματος. στο έγγραφο μας
Δ12/0/39104/28.6.2006 σχετικά με ειδοποίηση για
παρακατάθεση δικαστικών εξόδων για απαλ-
λοτρίωση ακινήτων που έχουν απαλλοτριω-
θεί με την κοινή υπουργική απόφαση υπ' αριθμ.
1102658/10238/0010/2000..... 4

ΑΠΟΦΑΣΕΙΣ

Αριθμ. 760

- Έγκριση καθορισμού Οριογραμμών τμήματος ρέματος
«Κυπαρίσσι» Δήμου Ευδήλου, Νήσου Ικαρίας. (1)

Ο ΓΕΝΙΚΟΣ ΓΡΑΜΜΑΤΕΑΣ ΠΕΡΙΦΕΡΕΙΑΣ
ΒΟΡΕΙΟΥ ΑΙΓΑΙΟΥ

Έχοντας υπόψη:

1. Το άρθρο 1 του ν. 3200/1955 περί διοικητικής απο-
κέντρωσης, όπως τροποποιήθηκε και συμπληρώθηκε
μεταγενέστερα.
2. Τις διατάξεις του άρθρου 2 του π.δ. 39/1983 περί
μεταβιβάσεως αρμοδιοτήτων του Υπουργού Δημ. Έργων
στις Περιφερειακές Υπηρεσίες.
3. Τις διατάξεις του άρθρου 66 του ν. 1622/1986 «περί
Τοπικής Αυτοδιοίκησης, Περιφερειακής Ανάπτυξης και
δημοκρατικού προγραμματισμού» όπως αντικαταστά-
θηκαν με τις διατάξεις της παρ.5 του άρθρου 33 του
ν. 1832/1989.
4. Τις διατάξεις του άρθρου 7 του ν. 2503/1997 «Διοί-
κηση, οργάνωση στελέχωση της Περιφέρειας, ρύθμιση
θεμάτων για την Τοπική Αυτοδιοίκηση και άλλες δια-
τάξεις».

5. Την υπ' αριθμ. 33/1998 εγκύκλιο του Υ.ΠΕ.ΧΩ.Δ.Ε.
«Αστυνόμευση ρεμάτων και συντήρηση αντιπλ/κών έρ-
γων».

6. Το άρθρο 10 του ν. 3010/2002 «Εναρμόνιση του ν.
1650/1988 με τις υπ' αριθμ. 97/11 Ε.Ε & 96/61 Ε.Ε οδηγίες
διαδικασία οριοθέτησης και ρυθμίσεις θεμάτων για τα
υδατορέματα και άλλες διατάξεις».

7. Το υπ' αριθμ. 7/16.6.2006 απόσπασμα πρακτικού του
Δ.Σ. του Δήμου Ευδήλου Ικαρίας περί γνωμοδότησης
για οριοθέτηση των υπόψη ρεμάτων.

8. Το από 5.7.2006/υπ' αριθμ. Τ.Υ.2452 έγγραφο της
Δ.Τ.Υ.Ν.Α. Σάμου που μας απέστειλε τα εγκεκριμένα
τοπογραφικά διαγράμματα της οριοθέτησης τμήματος
ρέματος «Κυπαρίσσι» Δήμου Ευδήλου, Νήσου Ικαρίας,
στα οποία και προτείνονται με συνεχή κόκκινη γραμμή
οι οριογραμμές των ρεμάτων σε τοπογραφικά διαγράμ-
ματα αποτύπωσης αυτών κλίμακος 1:500.

9. Την Υδραυλική-Υδρολογική Μελέτη καθώς και την
Περιβαλλοντική Έκθεση που υποβλήθηκαν με το παρα-
πάνω σχετικό και περιελάμβαναν τα ρέματα του θέμα-
τος, αποφασίζουμε:

Εγκρίνουμε τον καθορισμό των οριογραμμών τμήμα-
τος ρέματος «Κυπαρίσσι» Δήμου Ευδήλου, Νήσου Ικαρί-
ας, σύμφωνα με τα στοιχεία της Υδρολογικής μελέτης
στις παραπάνω περιοχές του Δήμου Ραχών Ικαρίας και
σύμφωνα με το από Μάιο 2006 Τοπογραφικό διάγραμμα
του Πολιτικού Μηχανικού Ηλία Βασιλείου, όπως αυτή
ελέγχθηκε και θεωρήθηκε από την Δ.Τ.Υ.Ν.Α. Σάμου.


Επισημαίνουμε ιδιαιτέρως το γεγονός ότι η παρούσα
απόφαση οριοθετεί μόνον τα φυσικά όρια του συγκεκρι-
μένου ρέματος.


Για την κατασκευή του τεχνικού έργου (φράγματος)
που προτίθεται ο Δήμος Ευδήλου να υλοποιήσει θα
πρέπει να εφαρμόσει τις νομοθετικές διατάξεις περί
αναγκαστικής απαλλοτρίωσης ώστε να καλύψει όλη την
λεκάνη κατάκλισης του φράγματος, βάσει της εγκεκρι-
μένης υδραυλικής μελέτης.

Η απόφαση αυτή να δημοσιευθεί στην Εφημερίδα της
Κυβερνήσεως.

Μυτιλήνη, 18 Αυγούστου 2006

Με εντολή Γενικού Γραμματέα Περιφέρειας
ΓΕΩΡΓΙΟΣ ΒΑΘΡΑΚΟΥΛΗΣ

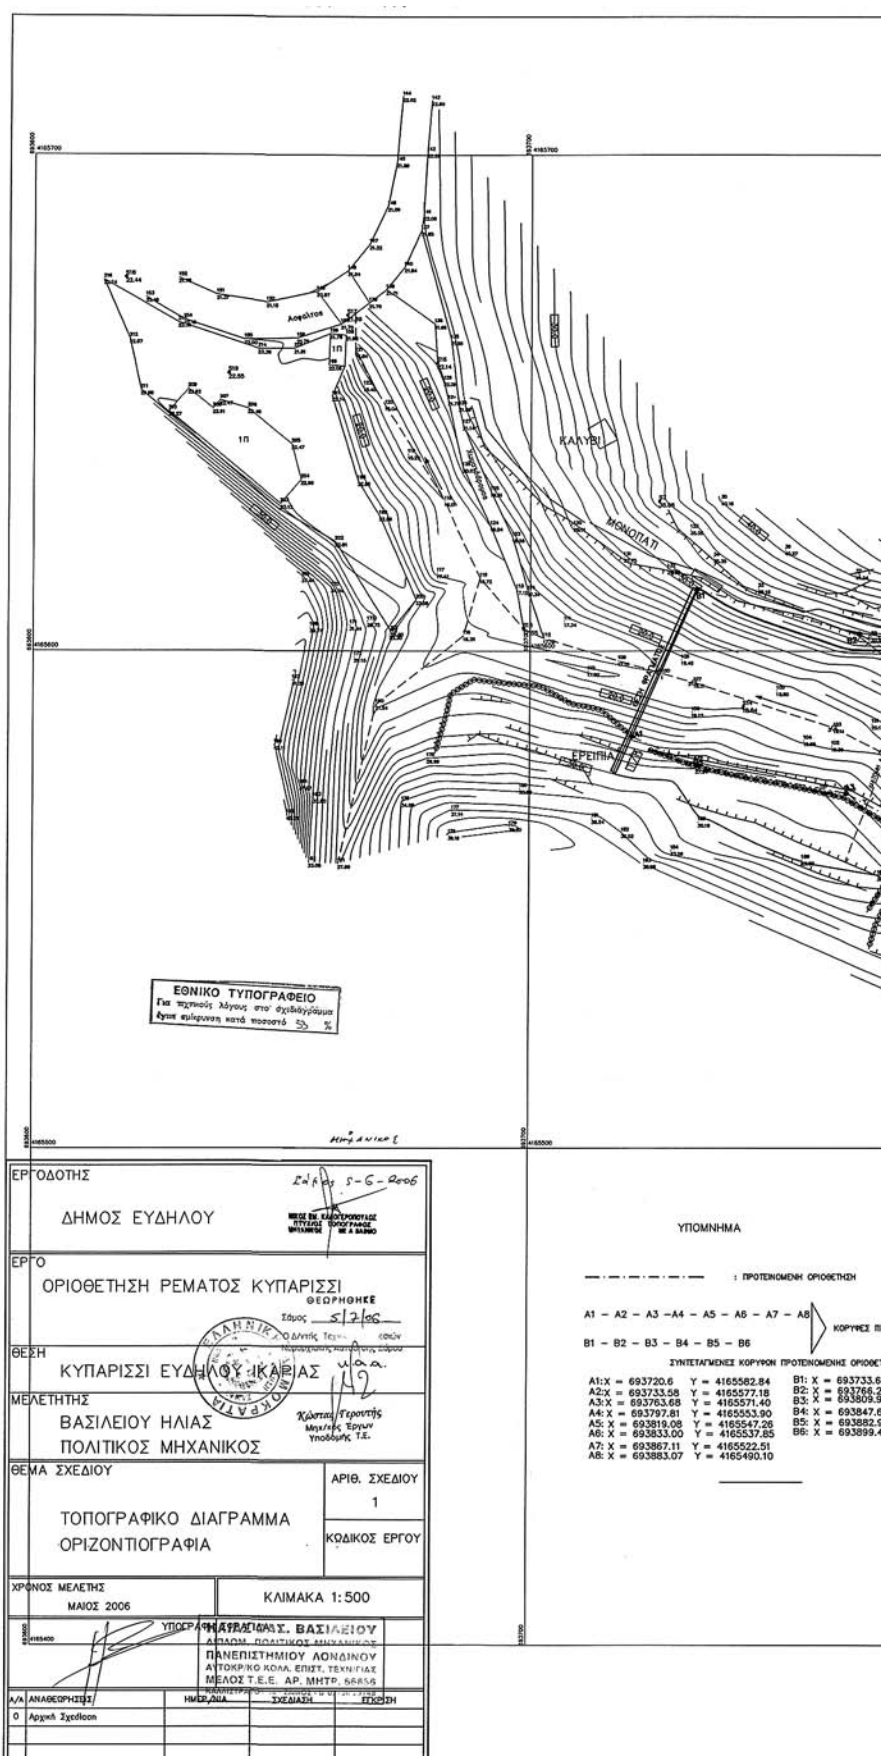

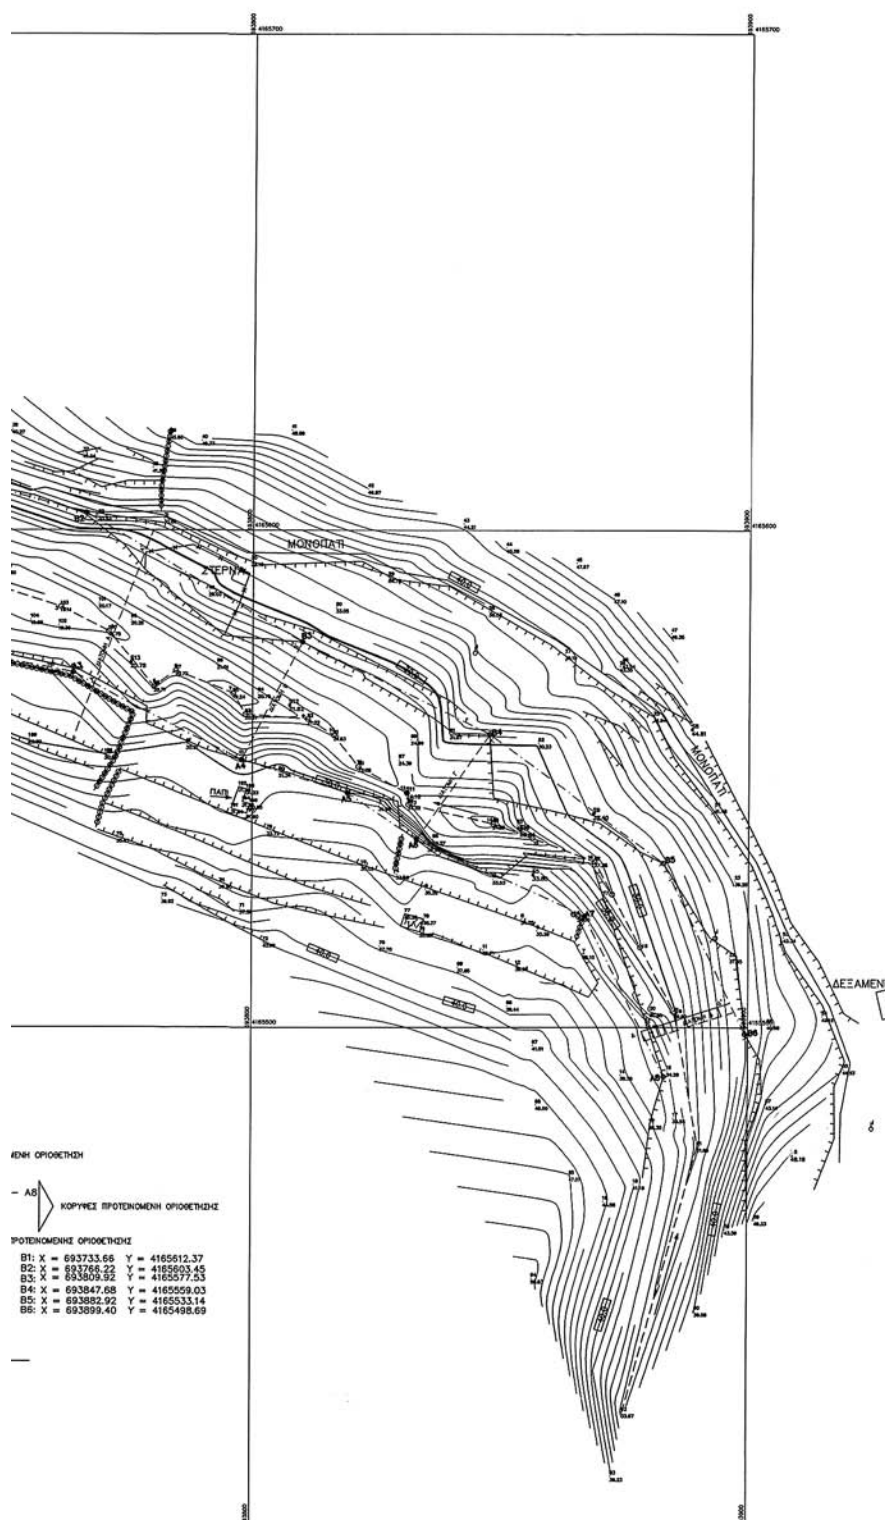

Αριθ. 3111

(2)

Κήρυξη ως αναδασωτέας έκτασης εμβαδού 7.300,00 τ.μ., στην θέση «Κριθαρίτσα ή Κάμπος» κοινοτικού διαμερίσματος Τρικόρφου της κοινότητας Τρικόρφου, Νομού Μεσσηνίας.

Η ΓΕΝΙΚΗ ΓΡΑΜΜΑΤΕΑΣ ΠΕΡ/ΡΕΙΑΣ ΠΕΛ/ΣΟΥ

Έχοντας υπόψη:

1. Τις διατάξεις του π.δ. 51/1987 «Καθορισμός των Περιφερειών της Χώρας για το σχεδιασμό κ.λπ. της περιφερειακής Ανάπτυξης».

2. Τις διατάξεις των άρθρων 1 παρ.1 και 2, 2 παρ.1 εδ.δ', 5 παρ.3 Β, 6 παρ. 7 και 7 παρ. 2 του ν. 2503/1997 «Διοίκηση, Οργάνωση, Στελέχωση της Περιφέρειας κ.λπ.».

3. Τις διατάξεις των άρθρων 24 παρ.1 και 117 παρ.3 του Συντάγματος.

4. Τις διατάξεις του ν. 3208/2003, «Προστασία των δασικών οικοσυστημάτων, κατάρτιση δασολογίου ρύθμιση εμπραγμάτων δικαιωμάτων επί δασών και δασικών εν γένει εκτάσεων και άλλες διατάξεις» (ΦΕΚ Α'303), άρθρο 2.

5. Τις διατάξεις του ν. 998/1979 «περί προστασίας των δασών κ.λπ.» και ειδικότερα:

α) του άρθρου 41 παρ.1, όπως συμπληρώθηκε από τις διατάξεις του άρθρου 1 παρ.8 του ν. 3208/23.12.2003.

β) του άρθρου 38 παρ. 1.

6. Τις Διαταγές του Υπουργείου Γεωργίας με αριθμ.: α) 160417/1180/8.7.1980.

β) 182447/3049/24.9.1980.

7. Την υπ' αριθμ. 5856/7.8.2006 πρόταση του Δασαρχείου Καλαμάτας περί κηρύξεως αναδασωτέας, της αναφερομένης στο θέμα έκτασης, αποφασίζουμε:

Κηρύσσουμε ως αναδασωτέα, με σκοπό την προστασία για την επαναδημιουργία της δασικής βλάστησης αποτελούμενης από άτομα: δρυός, πουρναριού, σχίνου και αγριελιάς, σε ποσοστό 60%, που καταστράφηκε από παράνομη εκχέρσωση κατά το χρονικό διάστημα, από 1.1.2005 έως 30.7.2005 την δημόσια δασική έκταση, εμβαδού επτά χιλιάδων τριακοσίων τ.μ., (7.300,00 τ.μ.), που βρίσκεται στη θέση «Κριθαρίτσα ή Κάμπος» περιοχής κοινοτικού διαμερίσματος Τρικόρφου της κοινότητας Τρικόρφου του Νομού Μεσσηνίας και προσδιορίζεται από τα στοιχεία: Α, Β, Γ,Ν, Ξ & Α και έχει όρια:

Ανατολικά : Με δημόσια δασική έκταση.

Δυτικά : Με ελαιόκτημα Βασιλείου Δαμουρά.

Βόρεια: Με δημόσια δασική έκταση.

Νότια : Με αγροτική οδό πέραν της οποίας ελαιόκτημα ιδ. Κοντούλη.

Όπως φαίνεται στο συνημμένο τοπογραφικό διάγραμμα κλίμακας 1:1000 που συντάχθηκε από τον Δασοπόνο του Δασαρχείου Καλαμάτας Βασίλειο Κυριακόπουλο και εντοπίζεται στο απόσπασμα Φύλλο Χάρτη «Μελιγαλά» κλίμακας 1:50.000 και αποτελεί αναπόσπαστο μέρος της απόφασης αυτής. Προβλέπεται φυσική αναγέννηση της δασικής βλάστησης που καταστράφηκε.

Η απόφαση αυτή να δημοσιευθεί στην Εφημερίδα της Κυβερνήσεως.

Τρίπολη, 30 Αυγούστου 2006


Η Γενική Γραμματέας Περιφέρειας
ΑΓΓΕΛΑ ΑΒΟΥΡΗ

ΤΟΠΟΓΡΑΦΙΚΟ ΔΙΑΓΡΑΜΜΑ ΔΗΜΟΣΙΑΣ ΔΑΣΙΚΗΣ ΕΚΤΑΣΗΣ ΣΤΗ ΘΕΣΗ "ΚΡΙΘΑΡΙΤΣΑ - ΚΑΜΠΟΣ"
ΚΟΙΝΟΤΙΚΟΥ ΔΙΑΜΕΡΙΣΜΑΤΟΣ ΤΡΙΚΟΡΦΟΥ ΚΟΙΝΟΤΗΤΑΣ ΤΡΙΚΟΡΦΟΥ ΠΟΥ ΕΚΧΕΡΣΩΘΗΚΕ
ΠΑΡΑΝΟΜΑ ΑΠΟ ΤΟΝ ΔΑΜΟΥΡΑ ΒΑΣΙΛΕΙΟ ΤΟΥ ΑΝΔΡΕΑ ΚΑΤΟΙΚΟ ΤΡΙΚΟΡΦΟΥ

Κλίμακα 1: 1000



ΕΘΝΙΚΟ ΤΥΠΟΓΡΑΦΕΙΟ
Για τεχνικούς λόγους στο σχεδιάγραμμα
έγινε σμίκρυνση κατά ποσοστό 78 %

Εμβαδόν Α,Β,Γ,Δ,.....Π,Ρ,Σ,Α = 7,3 στρμ.

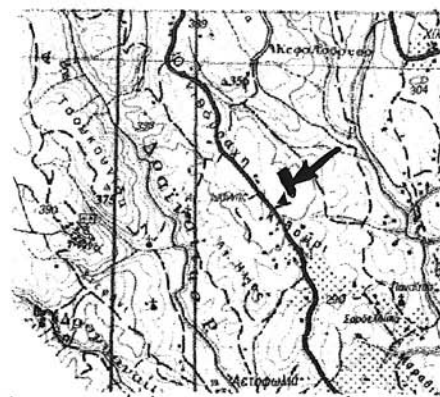

Αποσπάσμα φ.χ. Μελέτη
Κλίμακα 1:50.000
ΓΣ 1993

ΣΥΝΤΕΤΑΓΜΕΝΕΣ ΚΟΡΥΦΩΝ		
ΚΟΡΥΦΗ	X	Y
A	310768	4108526
B	310762	4108566
Γ	310747	4108593
Δ	310730	4108585
E	310698	4108636
Z	310738	4108667
H	310753	4108641
Θ	310763	4108620
I	310782	4108612
K	310800	4108580
Λ	310804	4108518
M	310791	4108509
N	310802	4108481
Ξ	310785	4108477

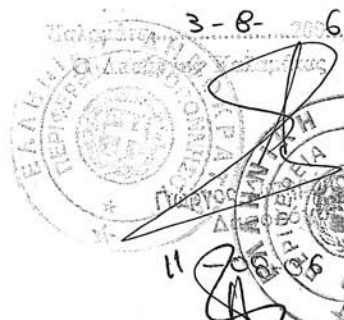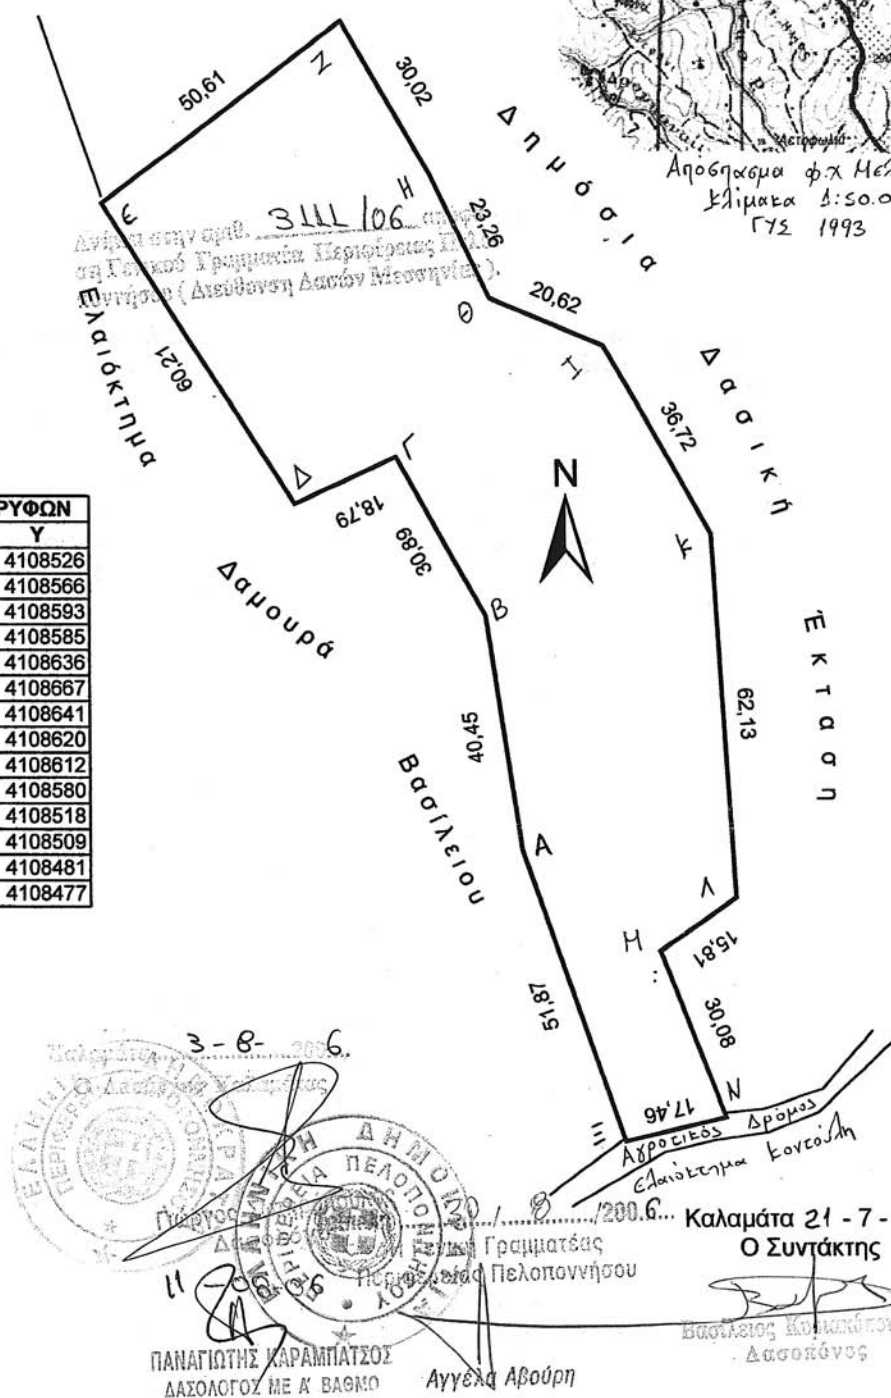

ΠΑΝΑΓΙΩΤΗΣ ΚΑΡΑΜΠΑΤΣΟΣ
ΔΑΣΟΛΟΓΟΣ ΜΕ Κ' ΒΑΘΜΟ

Αγγέλα Αβούρη

Καλαμάτα 21 - 7 - 2006
Ο Συντάκτης
Βασίλειος Κομακάτοπουλος
Δασοπόνος

Αριθ. 3050

(3)

Κήρυξη ως αναδασωτέας έκτασης συνολικού εμβαδού 4.146,00 τ.μ., στην θέση «Γονάτσα» δημοτικού διαμερίσματος Νεοχωρίου του Δήμου Λεύκτρου, Νομού Μεσσηνίας.

Η ΓΕΝΙΚΗ ΓΡΑΜΜΑΤΕΑΣ ΠΕΡ/ΡΕΙΑΣ ΠΕΛ/ΣΟΥ

Έχοντας υπόψη:

1. Τις δ/ξεις του π.δ. 51/1987 «Καθορισμός των Περιφερειών της Χώρας για το σχεδιασμό κ.λ.π. της περιφερειακής Ανάπτυξης»

2. Τις διατάξεις των άρθρων 1 παρ.1 και 2, 2 παρ.1 εδ.δ', 5 παρ.3 Β, 6 παρ. 7 και 7 παρ. 2 του ν. 2503/1997 «Διοίκηση, Οργάνωση, Στελέχωση της Περιφέρειας κ.λπ.».

3. Τις διατάξεις των άρθρων 24 παρ. 1 και 117 παρ. 3 του Συντάγματος.

4. Τις διατάξεις του ν. 3208/2003, «Προστασία των δασικών οικοσυστημάτων, κατάρτιση δασολογίου ρύθμιση εμπραγμάτων δικαιωμάτων επί δασών και δασικών εν γένει εκτάσεων και άλλες διατάξεις» (ΦΕΚ Α'303), άρθρο 2.

5. Τις διατάξεις του ν. 998/1979 «περί προστασίας των δασών κ.λπ.» και ειδικότερα:

α) του άρθρου 41 παρ.1, όπως συμπληρώθηκε από τις διατάξεις του άρθρου 1 παρ. 8 του ν. 3208/23.12.2003.

β) του άρθρου 38 παρ. 1.

6. Την υπ' αριθμ. 5053/12.7.2006 πρόταση του Δασαρχείου Καλαμάτας περί κηρύξεως αναδασωτέας, της αναφερομένης στο θέμα έκτασης.

7. Την από 4.8.2005 έκθεση αναφοράς.

8. Την υπ' αριθμ. 5727/12.8.2005 πράξη χα ΓΕΩΡΓΙΟΣ ρακτηρισμού του Δασάρχη Καλαμάτας

9. Το υπ' αριθμ. 5727/16.8.2005 έγγραφο του Δασαρχείου Καλαμάτας 10.

10. Την από 27.6.2006 έκθεση αυτοψίας, αποφασίζουμε:

Κηρύσσουμε ως αναδασωτέα, με σκοπό την προστασία για την επαναδημιουργία της δασικής βλάστησης αποτελούμενης από άτομα: πουρναριού, κοκορεβιθιάς & αγριελιάς, σε ποσοστό 80%, που καταστράφηκε από παράνομη εκχέρσωση κατά το χρονικό διάστημα, από το καλοκαίρι του έτους 2004 έως τον Ιούνιο του έτους 2006 την δημόσια δασική έκταση, συνολικού εμβαδού τεσσάρων χιλιάδων εκατόν σαράντα έξι τ.μ., (4.146,00 τ.μ.), αποτελούμενη εκ δύο τμημάτων, (τμήμα α' εμβαδού 3.984,00 τ.μ. & τμήμα β' εμβαδού 162,00 τ.μ.), που βρίσκεται στη θέση «Γονάτσα» περιοχής δημοτικού διαμερίσματος Νεοχωρίου του Δήμου Λεύκτρου,

Νομού Μεσσηνίας και προσδιορίζεται από τα στοιχεία : 1, 2, 3,.....29, 30 & 1 και έχει όρια:

Ανατολικά : Με ακαλλιέργητο ελαιόκτημα φερόμενο ως ιδιοκτησία Ηλία Σαραντέα.

Δυτικά : Με δημόσια δασική έκταση και με έκταση που φέρει δασική βλάστηση και εγκαταλειμμένες ελιές.

Βόρεια : Με ελαιόκτημα Παν. Χοντζέα (αρ. 5727/2005 πράξη χαρ/σμού).

Νότια: Με δημόσια δασική έκταση.

Όπως φαίνεται στο συνημμένο τοπογραφικό διάγραμμα κλίμακας 1:1000 που συντάχθηκε από την Δασοπύλο του Δασαρχείου Καλαμάτας Αριστέα Κυριαζή και εντοπίζεται στο απόσπασμα Φύλλο Χάρτη «Ξηροκαμπίου» κλίμακας 1:50.000 και αποτελεί αναπόσπαστο μέρος της απόφασης αυτής. Προβλέπεται φυσική αναγέννηση της δασικής βλάστησης που καταστράφηκε.

Η απόφαση αυτή να δημοσιευθεί στην Εφημερίδα της Κυβερνήσεως.

Τρίπολη, 30 Αυγούστου 2006

Η Γενική Γραμματέας Περιφέρειας
ΑΓΓΕΛΑ ΑΒΟΥΡΗ

ΔΙΟΡΘΩΣΕΙΣ ΣΦΑΛΜΑΤΩΝ

(4)

Στο έγγραφο Δ12/0/39104/28.6.2006 σχετικά με ειδοποίηση για παρακατάθεση δικαστικών εξόδων για απαλλοτρίωση ακινήτων που έχουν απαλλοτριωθεί με την υπ' αριθμ. κοινή υπουργική απόφαση 1102658/10238/0010/2000 ΦΕΚ 888/00 τ.δ. που δημοσιεύθηκε στο ΦΕΚ 650/2006

τ.Δ' διορθώνεται το ποσόν από 1338,00 ευρώ που έχει δημοσιευθεί.

Στο ορθό:

1.338,60 ευρώ.

(Από το Υπουργείο Περιβάλλοντος Χωροταξίας και Δημοσίων Έργων.)



* 0 4 0 0 8 2 2 1 8 0 9 0 6 0 0 8 *

ΑΠΟ ΤΟ ΕΘΝΙΚΟ ΤΥΠΟΓΡΑΦΕΙΟ

ΚΑΠΟΔΙΣΤΡΙΟΥ 34 * ΑΘΗΝΑ 104 32 * ΤΗΛ. 210 52 79 000 * FAX 210 52 21 004
ΗΛΕΚΤΡΟΝΙΚΗ ΔΙΕΥΘΥΝΣΗ: <http://www.et.gr> – e-mail: webmaster@et.gr