



ΕΦΗΜΕΡΙΣ ΤΗΣ ΚΥΒΕΡΝΗΣΕΩΣ

ΤΗΣ ΕΛΛΗΝΙΚΗΣ ΔΗΜΟΚΡΑΤΙΑΣ

ΤΕΥΧΟΣ ΤΕΤΑΡΤΟ

Αρ. Φύλλου 839

19 Σεπτεμβρίου 2006

ΠΕΡΙΕΧΟΜΕΝΑ

ΑΠΟΦΑΣΕΙΣ

Κήρυξη ως αναδασωτέας έκτασης εμβαδού 1,111 στρ. στη θέση «Άγιος Γεώργιος» περιφέρειας Δ.Δ. Μαλεσίνας, Δήμου Μαλεσίνας, του Νομού Φθιώτιδας..... 1
Χαρακτηρισμός των οδών που συνδέουν τον οικισμό Σκαφιδακίου του Δ. Λέρνας με την Επαρχιακή Οδό Μύλων - Ν. Κίου και τον οικισμό Κεφαλαρίου του Δ. Άργους, με το θύλακα «Κυρήμι», του οικισμού Μαγούλας του Δ. Άργους, με την Εθνική Οδό Άργους - Τρίπολης, ως κύριων δημοτικών.. 2

ΔΙΟΡΘΩΣΕΙΣ ΣΦΑΛΜΑΤΩΝ

Διόρθωση σφάλματος στην υπ' αριθμ. 1029243/2141/0010/25.4.2005 κοινή υπουργική απόφαση, Υφυπουργών Οικονομίας - Οικονομικών και Πολιτισμού..... 3

ΑΠΟΦΑΣΕΙΣ

Αριθμ. 3587 (1)
Κήρυξη ως αναδασωτέας έκτασης εμβαδού 1,111 στρ. στη θέση «Άγιος Γεώργιος» περιφέρειας Δ.Δ. Μαλεσίνας, Δήμου Μαλεσίνας, του Νομού Φθιώτιδας.

Ο ΓΕΝΙΚΟΣ ΓΡΑΜΜΑΤΕΑΣ ΠΕΡΙΦΕΡΕΙΑΣ ΣΤΕΡΕΑΣ ΕΛΛΑΔΑΣ

Έχοντας υπόψη:

1. Τις διατάξεις των άρθρων 24 παρ. 1 και 117 παρ. 3 του Συντάγματος.
2. Τις διατάξεις του ν. 2503/1997 «Διοίκηση - Οργάνωση - Στελέχωση της Περιφέρειας κ.λπ.».
3. Τις διατάξεις του ν. 998/1979 «Περί προστασίας των δασών και των δασικών εν γένει εκτάσεων της χώρας», όπως τροποποιήθηκαν με τον ν. 3208/2003 και συγκεκριμένα:
 - α) του άρθρου 41 παρ. 1
 - β) του άρθρου 38 παρ. 1
4. Τις διαταγές του Υπουργείου Αγροτικής Ανάπτυξης και Τροφίμων:
 - α) 160417/1180/8.7.1980
 - β) 182447/3049/24.9.1980
5. Την υπ' αριθμ. 5440/12.12.2003 (Φ.Ε.Κ./1961/Β/31.12.2003) απόφαση του Γ.Γ.Π.Σ.Ε. που αναφέρεται στη μεταβίβαση δικαιώματος υπογραφής «Με εντολή Γενικού Γραμμα-

τέα» στους προϊσταμένους των Δασικών Υπηρεσιών, όπως τροποποιήθηκε με την υπ' αριθμ. 5306/31.10.2005 όμοια (Φ.Ε.Κ./1562/Β/11.11.2005).

6. Την υπ' αριθμ. 2716/10.8.2006 πρόταση του Δασαρχείου Αταλάντης, από την οποία προκύπτει ότι η έκταση που αναφέρεται στο θέμα είχε κατά το χρόνο καταστροφής της που έγινε από πυρκαγιά την 16.5.2006, Δασικό χαρακτήρα κατά την έννοια του άρθρου 3 παρ. 2 του ν. 998/1979, όπως τροποποιήθηκε με το ν. 3208/2003, καλυπτόμενη από θαμνώδη δασική βλάστηση αιφύλλων - πλατύφυλλων και μεμονωμένων τεσσάρων (4) ατόμων πεύκης, πυκνότητας 40% - 50% και ως εκ τούτου επιβάλλεται η κήρυξη της ως αναδασωτέας.

7. Την υπ' αριθμ. 3389/14.8.2006 αναφορά και σύμφωνη γνώμη της Δ/νσης Δασών Ν. Φθιώτιδας, αποφασίζουμε:

Κηρύσσουμε αναδασωτέα, τη δημόσια δασική έκταση, εμβαδού 1,111 στρ. στη θέση «Άγιος Γεώργιος» περιφέρειας Δ.Δ. Μαλεσίνας, Δήμου Μαλεσίνας, με σκοπό, αφ' ενός μεν τη διατήρηση του δασικού της χαρακτήρα, ώστε να αποκλειστεί η διάθεση της για άλλο προορισμό, αφ' ετέρου δε την επαναδημιουργία της δασικής βλάστησης με φυσική αναγέννηση.

Προσδιορίζεται από τα στοιχεία: 1-2-3-4-1, όπως φαίνεται στο συνημμένο διάγραμμα το οποίο αποτελεί αναπόσπαστο μέρος της αποφάσεως αυτής και έχει όρια:

Ανατολικά: Με δημόσια έκταση δασικού χαρακτήρα.

Δυτικά: Με δημόσια έκταση δασικού χαρακτήρα.

Βόρεια: Με αγροτική έκταση.

Νότια: Με κοίτη ρέματος και πέραν αυτής με δημόσια έκταση δασικού χαρακτήρα.

Η απόφαση αυτή ισχύει από της κοινοποιήσεως της αρμοδίως και προ της δημοσίευσής της στη εφημερίδα της Κυβερνήσεως (άρθρο 37 ν. 3200/1955).

Επιτρέπεται υποβολή κατ' αυτής αίτησης ακύρωσης στο Σ.τ. Ε. μέσα σε προθεσμία εξήντα (60) ημερών, που αρχίζει από την επομένη της δημοσίευσής της (άρθρο 46 π.δ. 18/1989).

Από τις διατάξεις της απόφασης αυτής δεν προκαλείται δαπάνη σε βάρος του Κρατικού Προϋπολογισμού.

Η απόφαση αυτή να δημοσιευθεί στην Εφημερίδα της Κυβερνήσεως.

Λαμία, 21 Αυγούστου 2006

Με εντολή Γενικού Γραμματέα Περιφέρειας
Η Γενική Διευθύντρια
ΜΑΡΙΑ ΚΕΜΟΥ - ΡΙΖΟΥ


ΤΟΠΟΓΡΑΦΙΚΟ ΔΙΑΓΡΑΜΜΑ

Καείσας δημόσιας έκτασης δασικού χαρακτήρα Εμβαδού (1-2-3-4-1) = 1,111 στρεμ στη θέση « Άγιος Γεώργιος» περιοχής Δ. Δ Μαλεσίνας του Δήμου Μαλεσίνας που κήρυξε μετά από πυρκαγιά στις 16-5-2006 για την κήρυξή της ως αναδασωτέας.

ΠΙΝΑΚΑΣ ΣΥΝΤΕΤΑΓΜΕΝΩΝ
ΕΓΣΑ '87
ΕΜΒΑΔΟ (1-2-3-4-1) = 1,111 στρεμ.

ΚΛΙΜΑΚΑ 1:1000

1 X=433733 Y=4275543
2 X=433796 Y=4275560
3 X=433786 Y=4275574
4 X=433738 Y=4275568

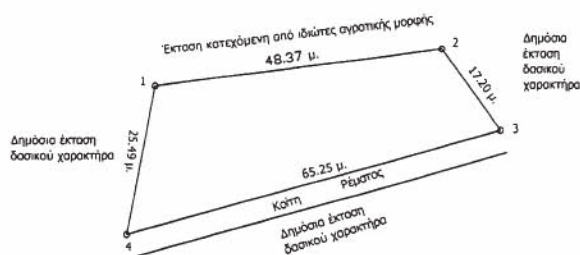

ΕΘΝΙΚΟ ΤΥΠΟΓΡΑΦΕΙΟ
Για τεχνικούς λόγους στο σχεδιάγραμμα
έγινε σύμκρυνση κατά ποσοστό 78 %

ΠΡΟΣΑΝΑΤΟΛΙΣΤΙΚΟ ΔΙΑΓΡΑΜΜΑ φύλλο χάρτου Γ.Υ.Σ. 5480/5

ΚΛΙΜΑΚΑ 1:5000



Ανήκει στην αριθμ. 3587/2006

Απόφασή μας

ΘΕΩΡΗΘΗΚΕ

Αττάλτη 10 - 8 - 2006

Με εντολή Γενικού Γραμματέα Π.Σ.Ε.
Π.Τ.Ε.νική Διεύθυνση Π.Σ.Ε.

Μαρία Κέμου - Ρίζου

ΕΛΕΓΧΘΗΚΕ

Αττάλτη 10 - 8 - 2006

ΙΩΑΝΝΗΣ ΠΑΤΟΥΛΗΣ
ΔΑΣΟΛΟΓΟΣ

Αττάλτη 10 - 8 - 2006

Η ΣΥΝΤΑΚΤΡΙΑ

ΓΚΟΝΤΟΥΛΗ ΑΣΗΜΙΝΑ
ΔΑΣΟΠΟΝΟΣ

Αριθ. 4030

(2)

Χαρακτηρισμός των οδών που συνδέουν τον οικισμό Σκαφιδακίου του Δ. Λέρνας με την Επαρχιακή Οδό Μύλων - Ν. Κίου και τον οικισμό Κεφαλαρίου του Δ. Άργους, με το θύλακα «Κυρήμι», του οικισμού Μαγούλας του Δ. Άργους, με την Εθνική Οδό Άργους - Τρίπολης, ως κύριων δημοτικών.

Ο ΝΟΜΑΡΧΗΣ ΑΡΓΟΛΙΔΑΣ

Έχοντας υπόψη:

1. Το π.δ. 30/1996 (ΦΕΚ 21 Α) «Κώδικας Νομαρχιακής Αυτοδιοίκησης».

2. Τον εσωτερικό οργανισμό οργάνωσης και λειτουργίας της Νομαρχιακής Αυτοδιοίκησης Αργολίδας.

3. Τις διατάξεις του ν.δ. της 17.7.1923 «περί σχεδίων πόλεων και κωμών» και την εγκύκλιο 1/61 Υ.Δ.Ε.

4. Το άρθ. 1 του π.δ. της 24.5.1985 (ΦΕΚ 270/Δ/31.5.1985) «περί όρων και περιορισμών δόμησης εκτός σχεδίου πόλεων και κωμών».

5. Την υπ' αριθμ. 20/2/5/14.4.2006 απόφαση Σ.Χ.Ο.Π. και την υπ' αριθμ. 63/2006 Δ.Σ. Κέρνας, με την οποία γνωμοδοτεί θετικά για τον χαρακτηρισμό ως κύριας δημοτικής του τμήματος της οδού που συνδέει τον οικισμό Κεφαλαρίου (Δήμου Άργους), με το θύλακα «Κυρήμι» του οικισμού Μαγούλας, από τα όρια του Δήμου Λέρνας μέχρι τον κεντρικό δρόμο «Αγ. Δημητρίου».

6. Τη υπ' αριθμ. 2537/19.7.2006 θετική εισήγηση της Δ.Π.Χ.Π. προς το Σ.Χ.Ο.Π. Ν. Αργολίδας.

7. Τα υπ' αριθμ. 32/3/9/21.7.2006 και 34/3/11/21.7.2006 αποσπάσματα πρακτικού Σ.Χ.Ο.Π. Ν. Αργολίδας, αποφασίζουμε:

Άρθρο 1

Χαρακτηρίζονται ως κύριες δημοτικές οι οδοί που συνδέουν:

α) τον οικισμό Σκαφιδακίου του Δ. Λέρνας, με την Επαρχιακή - παραλιακή Οδό Μύλων- Ν. Κίου (μέσω Εθνικής Οδού Άργους - Τρίπολης) και

β) τον οικισμό Κεφαλαρίου του Δ. Άργους, με το θύλακα «Κυρήμι» του οικισμού Μαγούλας του Δ. Άργους με την Εθνική Οδό Άργους - Τρίπολης (μέσω της προαναφερόμενης α/ οδού), όπως αυτές σημειώνονται με κόκκινο χρώμα στα σχετικά αποσπάσματα χαρτών Γ.Υ.Σ. κλιμ. 1:5000 (αρ. φυλλ. 6384-8/6394-2) και κλιμ. 1:50000 που συνοδεύουν την παρούσα απόφαση και αποτελεί αναπόσπαστο μέρος αυτής.

Κατά της πράξης αυτής επιτρέπεται σε οποιονδήποτε έχει έννομο συμφέρον προσφυγή ενώπιον του Γενικού Γραμματέα Περιφέρειας Πελοποννήσου για παράβαση νόμου, μέσα σε αποκλειστική προθεσμία τριάντα (30) ημερών από τη δημοσίευση ή, αν η απόφαση δεν δημοσιεύεται, από την κοινοποίηση ή, διαφορετικά, αφ'ότου έλαβε γνώση, σύμφωνα με το ν. 2218/1994 (ΦΕΚ 90 Α/13.6.1994).

Άρθρο 2

Η ισχύς της παρούσας αρχίζει από τη δημοσίευσή της στην Εφημερίδα της Κυβερνήσεως.


Άρθρο 3


Από τις διατάξεις της παρούσας απόφασης δεν προκαλείται δαπάνη σε βάρος του κρατικού προϋπολογισμού.


Η απόφαση αυτή να δημοσιευθεί στην Εφημερίδα της Κυβερνήσεως.


Ναύπλιο, 7 Αυγούστου 2006

Ο Νομάρχης
ΒΑΣΙΛΗΣ ΣΩΤΗΡΟΠΟΥΛΟΣ

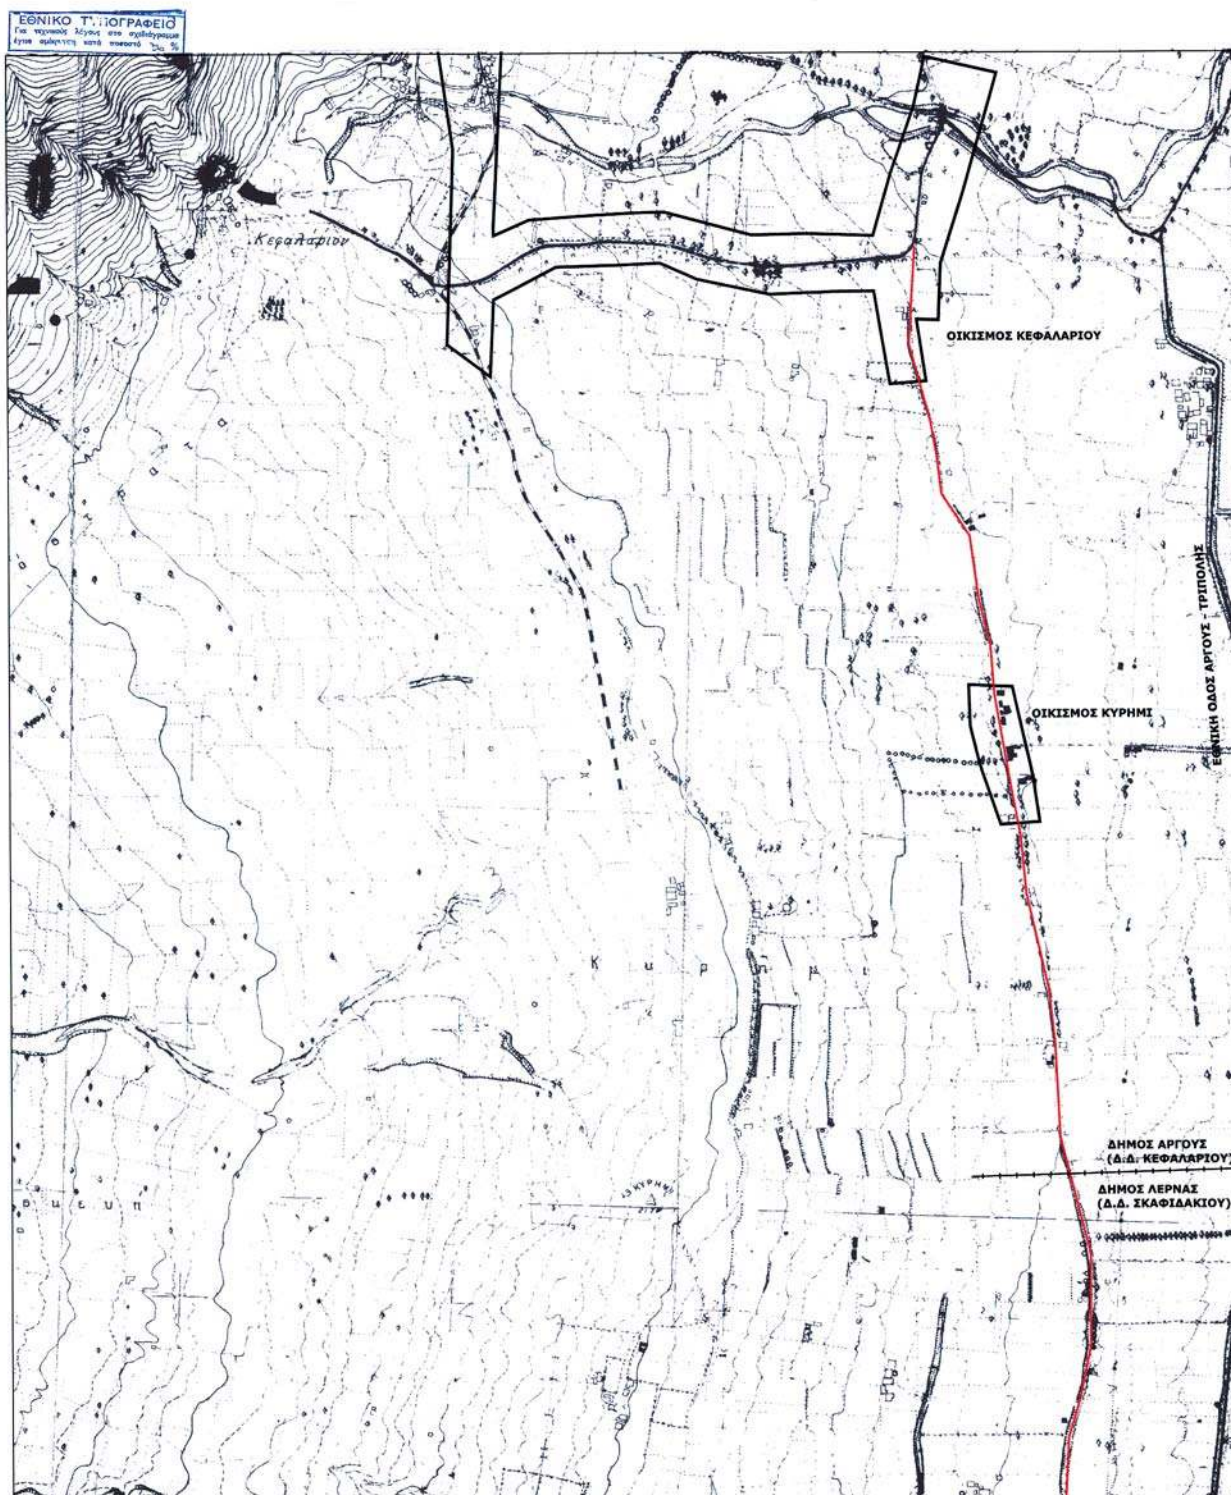

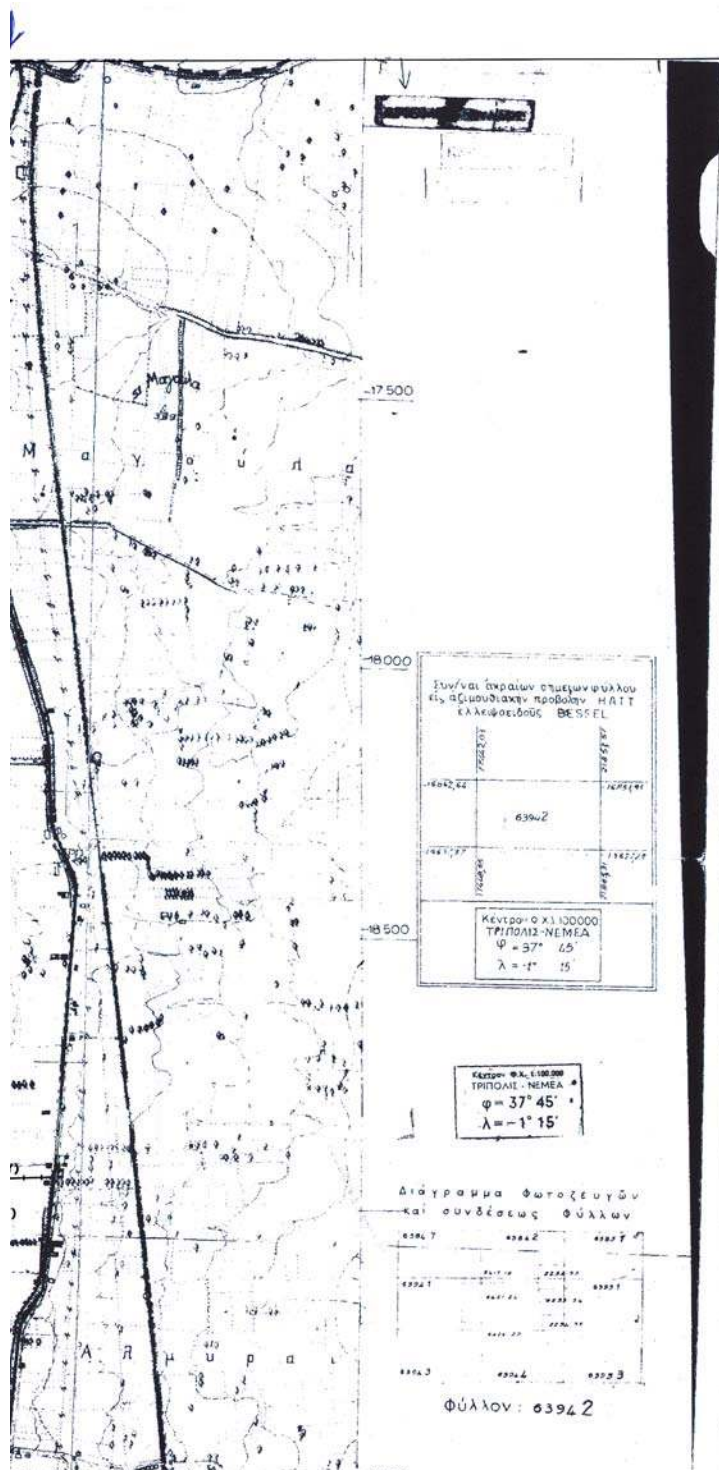

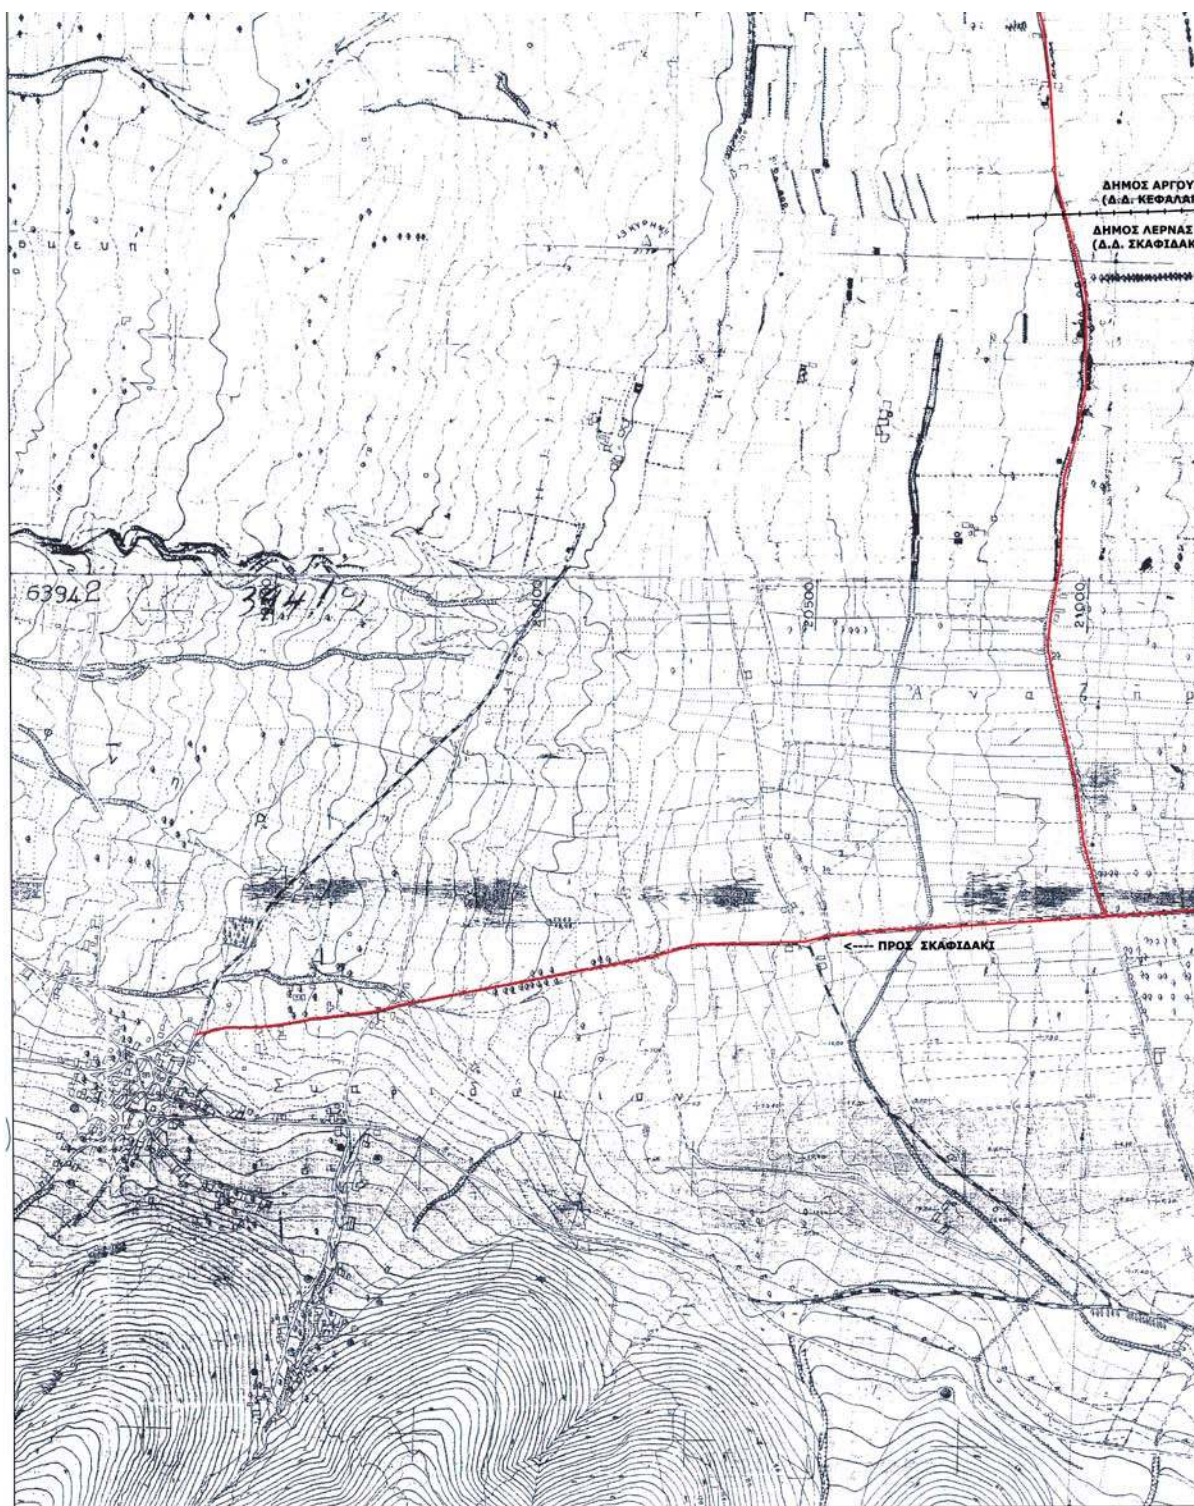

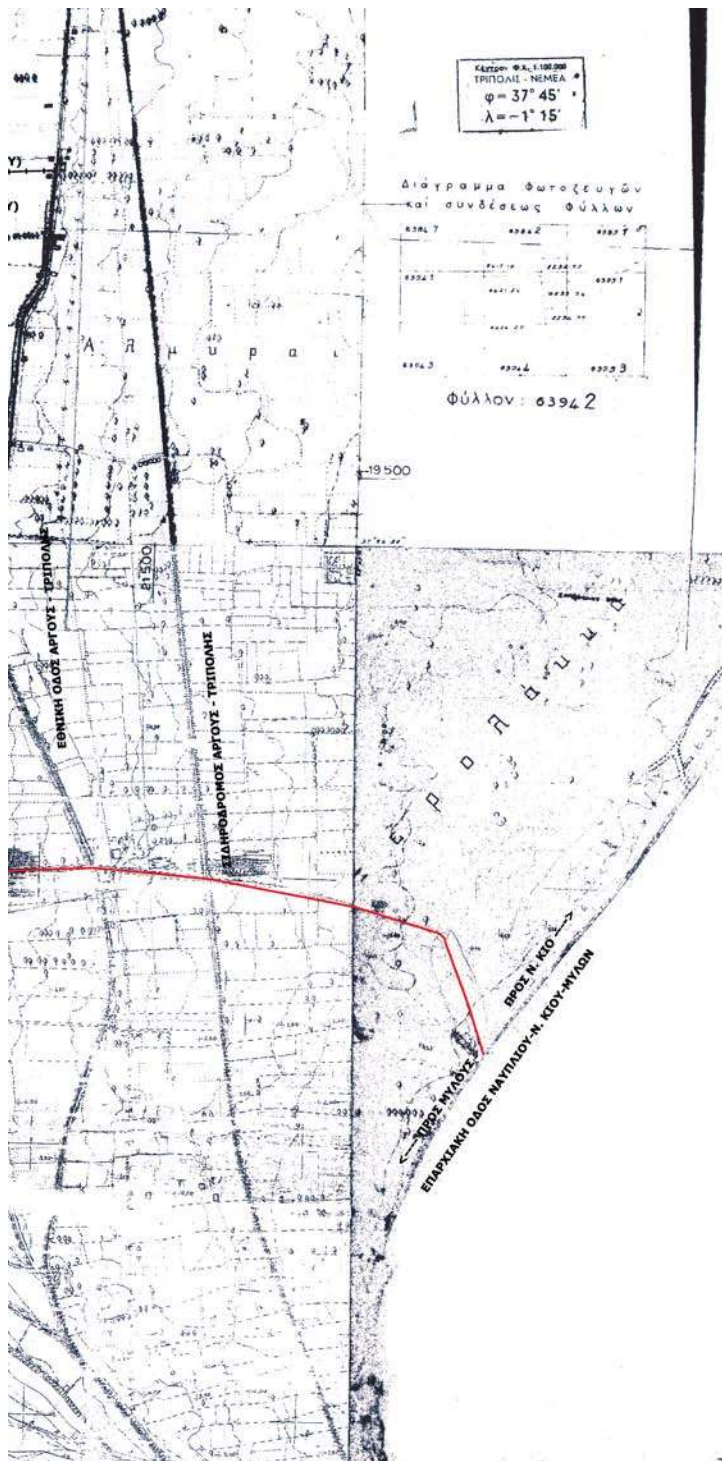

Το παρόν συντάχθηκε σύμφωνα με το άρθρο 4630/Υ.Σ. 8-806 της 19/12/80 της Γενικής Αρχαιολογίας.



ΤΕΧΝΙΚΟ ΓΡΑΦΕΙΟ
ΣΤΑΥΡΟΣ ΠΑΠΑΝΙΚΟΛΑΟΥ
 ΑΓΡΟΝΟΜΟΣ & ΤΟΠΟΓΡΑΦΟΣ ΜΗΧΑΝΙΚΟΣ
 28ης ΟΚΤΩΒΡΙΟΥ 2, ΑΡΓΟΣ, Τ.Κ. 212 00
 ΤΗΛ. 2751 0 66030 e-mail: papas10@otenet.gr
 U.R.L. www.topopap.gr

ΕΡΓΟΔΟΤΗΣ: ΔΗΜΟΣ ΛΕΡΝΑΕ

ΕΡΓΟ: ΑΝΑΓΝΩΡΙΣΗ ΟΔΟΥ ΣΕ ΚΥΡΙΑΣ ΔΗΜΟΤΙΚΗΣ

ΘΕΣΗ: Δ.Δ. ΣΚΑΦΙΔΑΚΙΟΥ - ΕΘΝΙΚΗ ΟΔΟΣ ΑΡΓΟΥΣ ΤΡΙΠΤΟΛΙΣΣΗΣ - ΠΑΡΑΛΙΑΚΗ ΟΔΟΣ ΜΥΛΩΝ - Κ. ΚΙΟΥ

ΜΕΛΕΤΗΤΗΣ: ΣΤΑΥΡΟΣ ΠΑΠΑΝΙΚΟΛΑΟΥ
 ΑΓΡΟΝΟΜΟΣ & ΤΟΠΟΓΡΑΦΟΣ ΜΗΧΑΝΙΚΟΣ

ΘΕΜΑ ΣΧΕΔΙΟΥ
 ΓΕΝΙΚΗ ΟΡΙΣΤΟΠΟΙΗΣΗ

ΑΡΙΘΜΟΣ
 ΣΧΕΔΙΟΥ
 11

ΚΛΙΜΑΚΑ: 1:5000

ΠΕΡΙΟΔΟΣ ΕΚΠΟΝΗΣΗΣ ΜΕΛΕΤΗΣ:

ΣΦΡΑΓΙΔΑ

ΥΠΟΓΡΑΦΗ

ΣΤΑΥΡΟΣ ΠΑΠΑΝΙΚΟΛΑΟΥ
 ΑΓΡΟΝΟΜΟΣ & ΤΟΠΟΓΡΑΦΟΣ ΜΗΧΑΝΙΚΟΣ
 ΤΗΛ. 2751 0 66030
 ΠΑΝ. 2751 0 66030

ΔΙΟΡΘΩΣΕΙΣ ΣΦΑΛΜΑΤΩΝ

(3)

Στο ΦΕΚ 476/6.5.2005 τεύχος Δ' που δημοσιεύθηκε η υπ' αριθμ. 1029243/2141/0010/25.4.2005 κοινή υπουργική απόφαση, Υφυπουργών Οικονομίας - Οικονομικών και Πολιτισμού με θέμα σχετικά με αναγκαστική απαλλο-

τρίωση ακινήτου για αρχαιολογικούς σκοπούς στην Καρδάμαινα Ν. Κω συνολικής εκτάσεως 198 τ.μ., διορθώνεται:

από το εσφαλμένο: «102943/2141/0010/25.4.2005»

στο ορθό: «1029243/2141/0010/25.4.2005»

(Από το Υπουργείο Οικονομίας και Οικονομικών)



* 0 4 0 0 8 3 9 1 9 0 9 0 6 0 0 8 *

ΑΠΟ ΤΟ ΕΘΝΙΚΟ ΤΥΠΟΓΡΑΦΕΙΟ

ΚΑΠΟΔΙΣΤΡΙΟΥ 34 * ΑΘΗΝΑ 104 32 * ΤΗΛ. 210 52 79 000 * FAX 210 52 21 004
ΗΛΕΚΤΡΟΝΙΚΗ ΔΙΕΥΘΥΝΣΗ: <http://www.et.gr> — e-mail: webmaster@et.gr