



ΕΦΗΜΕΡΙΣ ΤΗΣ ΚΥΒΕΡΝΗΣΕΩΣ

ΤΗΣ ΕΛΛΗΝΙΚΗΣ ΔΗΜΟΚΡΑΤΙΑΣ

ΤΕΥΧΟΣ ΤΕΤΑΡΤΟ

Αρ. Φύλλου 841

19 Σεπτεμβρίου 2006

ΑΠΟΦΑΣΕΙΣ

Αριθμ. 12276

Καθορισμός ορίων αιγιαλού, παραλίας στη θέση
«Φάραγγας», νήσου Πάρου.

Ο ΓΕΝΙΚΟΣ ΓΡΑΜΜΑΤΕΑΣ
ΠΕΡΙΦΕΡΕΙΑΣ ΝΟΤΙΟΥ ΑΙΓΑΙΟΥ

Έχοντας υπόψη:

1. Τις διατάξεις του ν. 2971/2001 (ΦΕΚ 285/τ.Α/19.12.2001)
«περί αιγιαλού και παραλίας».

2. Τις διατάξεις του ν.δ. 439/1970 «περί συμπληρώσεως
των διατάξεων περί αιγιαλού».

3. Τις διατάξεις του 3200/1955 «περί διοικητική απο-
κέντρωσης», όπως αυτές τροποποιήθηκαν και ισχύουν
σήμερα με τα ν.δ. 532/1970, β.δ. 704/1970 β.δ. 705/1970,
β.δ. 192/1972, π.δ. 71/1984, π.δ. 347/1986, ν. 2026/1992 και
π.δ. 97/1993.

4. Τις διατάξεις του άρθρου 19 παραγρ. 5 ν. 2344/1995,
του άρθρου 52 παρ. 6 ν. 2218/1994, του άρθρου 4 παρ. 7
του ν. 2240/1994, δυνάμει των οποίων αρμοδιότητες του
Υπουργείου Οικονομικών που είχαν μεταβιβασθεί στους
Νομάρχες, ανήκουν στον Περιφερειακό Δ/ντή, σε συν-
δυασμό με αυτές του άρθρου 14 παρ. 2 του ν. 2399/1996
με τις οποίες προβλέπεται η κατάργηση των θέσεων
των Περι/κών Δ/ντών, οι αρμοδιότητες πλέον του οποίου
περιήλθαν στο Γενικό Γραμματέα της Περιφέρειας και
ασκούνται από τον αναπληρωτή Περι/κό Δ/ντή.

5. Τις διατάξεις του τετάρτου εδαφίου της παρ. 2
του άρθρου 1 και της παρ. 6 του ιδίου άρθρου του ν.
2503/1997 «Διοίκηση, οργάνωση, στελέχωση της Περι-
φέρειας, ρύθμιση θεμάτων για την Τοπική Αυτοδιοίκηση
και άλλες διατάξεις» (ΦΕΚ 107/Α), σύμφωνα με τις οποίες
οι Περιφερειακές Υπηρεσίες του Υπουργείου Οικονο-
μικών, που συγκροτούσαν την Περιφερειακή Διοίκηση
του Νομού ή της Νομαρχίας, δεν υπήχθησαν στην ενιαία
οργανική μονάδα της Περιφέρειας, ούτε καταργήθηκαν
αλλά αποτελούν από 1.9.1997, Υπηρεσίες του Υπουργείου
Οικονομικών.

6. Το υπ' αριθμ. 28979/31.7.1997 έγγραφο της Δ/σης
Διοίκησης του Υπουργείου Εσωτερικών, Δημ. Διοίκησης
και Αποκέντρωσης, σύμφωνα με το οποίο οι αρμοδιότη-
τες του Γενικού Γραμματέα της Περιφέρειας σε θέματα
Υπηρεσιών του Υπουργείου Οικονομικών, μεταφέρονται
από 1.9.1997 στον Υπουργό Οικονομικών.

7. Την υπ' αριθμ. 37930/ΔΙΟΕ1264/14.10.2005 (ΦΕΚ 1432

Β), κοινή απόφαση του Πρωθυπουργού και Υπουργού
Οικονομίας και Οικονομικών «περί καθορισμού αρμοδι-
οτήτων των Υφυπουργών Οικονομίας και Οικονομικών,
οι οποίες αφορούν αρμοδιότητες που περιέχονται
κατά των ανωτέρω, στους Γενικούς Γραμματείς Πε-
ριφερειών.

8. Το ν. 3220/2004, «Μέτρα αναπτυξιακής και κοινω-
νικής πολιτικής-αντικειμενοποίηση του φορολογικού
ελέγχου κ.α. διατάξεις (ΦΕΚ 15/Α/28.1.2004).

9. Τη υπ' αριθμ. 1030067/296/Α006/7.4.2004, εγκύκλιο,
της Δ/σης Οργάνωσης του Υπουργείου Οικονομίας
και Οικονομικών.

10. Την από 15.11.2005 έκθεση της Επιτροπής καθορι-
σμού των ορίων αιγιαλού, παραλίας, στην περιοχή «Φά-
ραγγας», νήσου Πάρου και το από Νοέμβριο του 2005
κτηματολογικό, υψομετρικό, τοπογραφικό διάγραμμα,
κλίμακας 1:500, το οποίο συντάχθηκε από τον Τοπο-
γράφο Μηχανικό Κωνσταντίνο Χριστόπουλο, σε δύο
πινακίδες, ελέγχθηκε για την ακρίβεια της αποτύπωσης
στις 15.11.2005 από το Θεόδωρο Κιουπίδη, Τεχνολόγο
Τοπογράφο Μηχανικό της Κτηματικής Υπηρεσίας Ν.
Κυκλάδων και θεωρήθηκε την ίδια ημερομηνία, από τον
Στέλιο Σεζένια, Προϊστάμενο της Κτηματικής Υπηρεσίας
Ν. Κυκλάδων.

11. Το υπ' αριθμ. 544.5/588/06/30.5.2006 έγγραφο του
Γενικού Επιτελείου Ναυτικού, αποφασίζουμε:

Επικυρώνουμε την από 15.11.2005 έκθεση της κατά το
άρθρο 3 του ν. 2971/2001 αρμόδιας Επιτροπής για τη
χάραξη των ορίων αιγιαλού και παραλίας στη θέση «Φά-
ραγγας», νήσου Πάρου καθώς επίσης και το από Νοέμ-
βριο του 2005 κτηματολογικό, υψομετρικό τοπογραφικό
διάγραμμα, κλίμακας 1:500, το οποίο συντάχθηκε από
τον Τοπογράφο Μηχανικό Κωνσταντίνο Χριστόπουλο
σε δύο πινακίδες, ελέγχθηκε ως προς την ακρίβεια της
αποτύπωσης στις 15.11.2005, από το Θεόδωρο Κιουπίδη,
Τεχνολόγο Τοπογράφο Μηχανικό της Κτηματικής Υπη-
ρεσίας Ν. Κυκλάδων και θεωρήθηκε την ίδια ημερομηνία
από το Στέλιο Σεζένια, Προϊστάμενο της Κτηματικής
Υπηρεσίας Ν. Κυκλάδων.

Στο τοπογραφικό αυτό διάγραμμα καθορίσθηκε η ορι-
ογραμμή του αιγιαλού με κόκκινη συνεχή πολυγωνική
γραμμή, με στοιχεία, 1, 2, 3, 24, 25, 26.

Η οριογραμμή της παραλίας με κίτρινη συνεχή πολυ-
γωνική γραμμή και στοιχεία 1', 2', 3', 24', 25', 26'.

Αποφαίνεται ότι δεν υπάρχει παλαιός αιγιαλός.

Η ζώνη παραλίας έχει πλάτος 10 μ. διότι διαφορετικά

δεν εξυπηρετούνται οι σκοποί του άρθρου 1 παρ. 2 του ν. 2971/2001.

Δεν εξαιρούνται τα κτίσματα (ξερολιθιές), που βρίσκονται στη ζώνη παραλίας.

Η απόφαση αυτή, με την έκθεση της Επιτροπής και το τοπογραφικό διάγραμμα, να δημοσιευθούν στην Εφημερίδα της Κυβερνήσεως.

Ερμούπολη, 20 Ιουλίου 2006

Ο Γενικός Γραμματέας Περιφέρειας
ΧΑΡΑΛΑΜΠΟΣ ΚΟΚΚΙΝΟΣ

ΕΚΘΕΣΗ

ΕΠΙΤΡΟΠΗΣ ΚΑΘΟΡΙΣΜΟΥ ΤΩΝ ΟΡΙΩΝ ΤΟΥ ΑΙΓΙΑΛΟΥ (ΑΡΘΡΟ 3 ν. 2971/19.12.2001)

Για τον καθορισμό των ορίων του αιγιαλού στη θέση «ΦΑΡΑΓΓΑΣ», Ν. Πάρου.

Στην Πάρο, σήμερα 15.11.2005, οι υπογεγραμμένοι:

1. ΣΤΕΛΙΟΣ ΣΕΖΕΝΙΑΣ, προϊστάμενος της Κτηματικής Υπηρεσίας του Νομού Κυκλάδων, ως πρόεδρος,

2. ΘΕΟΔΩΡΟΣ ΚΙΟΥΠΙΔΗΣ, Τεχνολόγος Τοπογράφος Μηχανικός, ως μέλος,

3. ΠΑΝΑΓΙΩΤΑ ΚΑΤΣΑΛΟΥΛΗ, Αναπληρωτής Λιμενάρχης Πάρου, ως μέλος,

Γραμματέας της επιτροπής είναι η Αγγελική Ψιλλοπούλου, υπάλληλος της Κτηματικής Υπηρεσίας Ν. Κυκλάδων.

Τα μέλη της Επιτροπής:

4. ΔΗΜΗΤΡΙΟΣ ΜΠΟΥΝΤΟΥΡΗΣ, Διευθυντής της Διεύθυνσης Πολεοδομίας Νομαρχιακής Αυτοδιοίκησης Ν. Κυκλάδων και

5. ΕΜΜΑΝΟΥΗΛ ΚΑΛΑΒΡΟΣ, Διευθυντής Χωροταξίας και Περιβάλλοντος της Γενικής Γραμματείας Περιφέρειας Ν. Κυκλάδων αν και προσκλήθηκαν με την υπ' αριθμ. οικ. 2163/14.11.2005 πρόσκληση του προέδρου, δεν παρευρέθησαν αποτελούντες την επιτροπή καθορισμού των ορίων του αιγιαλού δυνάμει του άρθρου 3 του ν. 2971/19.12.2001, μεταβήκαμε επί τόπου στην προαναφερθείσα περιοχή και

Λαβόντες υπόψη

1. Την από 15.6.2005 αίτηση καθορισμού του Κων/νου Χριστόπουλου των ορίων του αιγιαλού στην εν λόγω θέση.

2. Το τοπογραφικό υψομετρικό και κτηματολογικό διάγραμμα, το οποίο συντάχθηκε τον Νοέμβριο του 2005 από τον Κων/νο Χριστόπουλο, Τοπογράφο Μηχανικό σε δύο πινακίδες, σε κλίμακα 1:500, ελέγχθηκε επιτόπου για την ακρίβεια της αποτύπωσης την 15.11.2005 από

τον Θεόδωρο Κιουπίδη, Τεχνολόγο Μηχ/κό της Κτηματικής Υπηρεσίας Ν. Κυκλάδων και θεωρήθηκε την ίδια ημερομηνία από τον Στέλιο Σεζένια, προϊστάμενο της Κτηματικής Υπηρεσίας Ν. Κυκλάδων.

3. Τις διατάξεις του ν. 2971/2001 «Αιγιαλός, παραλία και άλλες διατάξεις» όπως αυτός ισχύει, και το ν. 1337/1983 καθώς και την προς αυτόν σχετική Δικαστηριακή και Διοικητική Νομολογία.

4. Μετά την από την επιτόπια μετάβαση σχηματισθείσα αντίληψη για τα στοιχεία που επηρεάζουν το πλάτος του αιγιαλού και της παραλίας, όπως αυτά προβλέπονται από το άρθρο 9 του ν. 2971/2001 και ειδικότερα:

1. Πρόκειται για βραχώδη ακτή ομαλών κλίσεων και χαμηλών υψομέτρων, στα Νότια της νήσου Πάρου. Της ακτής συνεχονται εκτάσεις επίσης ομαλών κλίσεων και χαμηλών υψομέτρων, εκτός σχεδίου, σχεδόν αδόμητες.

2. Η βλάστηση της περιοχής είναι φυσική, αραιή σχοινώδους μορφής.

3. Η περιοχή προσβάλλεται από ανέμους Νοτίων και Ν.Δ. διευθύνσεων. Προς τα Νοτιοδυτικά και σε απόσταση περίπου 3 χλμ., βρίσκονται βραχονησίδες, που ανακόπτουν εν μέρει τον κυματισμό.

4. Η μορφολογία του πυθμένα είναι βραχώδης και ομαλών κλίσεων.

5. Επί του αιγιαλού δεν υπάρχουν τεχνικά έργα ενώ στη ζώνη παραλίας περιλαμβάνονται τμήματα ξερολιθιών.

6. Δεν υπάρχουν καταγεγραμμένα δημόσια κτήματα.

7. Δεν υπάρχει κτηματολόγιο.

8. Δεν προκύπτει να υπάρχουν εγκεκριμένες χωροταξικές κατευθύνσεις και χρήσεις γης, ούτε η ύπαρξη οικοσυστημάτων και προστατευόμενων περιοχών, αποφασίζουμε:

1. Καθορίζουμε επί του ανωτέρω τοπογραφικού διαγράμματος:

α) Τα όρια του αιγιαλού με κόκκινη συνεχή πολυγωνική γραμμή και στοιχεία 1, 2, 3,, 24, 25, 26.

β) Τα όρια της παραλίας με κίτρινη συνεχή πολυγωνική γραμμή και στοιχεία, 1', 2', 3',, 24', 25', 26'.

Αποφαινόμαστε ότι δεν υφίσταται παλαιός αιγιαλός.


2. Η ζώνη παραλίας έχει πλάτος 10 μ. διότι διαφορετικά δεν εξυπηρετούνται οι σκοποί του άρθρου 1 παρ. 2 του ν. 2971/2001.


3. Δεν εξαιρούνται τα κτίσματα (ξερολιθιές), που βρίσκονται στη ζώνη παραλίας.

Η Επιτροπή

Ο Πρόεδρος
ΣΤΕΛΙΟΣ ΣΕΖΕΝΙΑΣ

Τα Μέλη
ΘΕΟΔΩΡΟΣ ΚΙΟΥΠΙΔΗΣ
ΠΑΝΑΓΙΩΤΑ ΚΑΤΣΑΛΟΥΛΗ

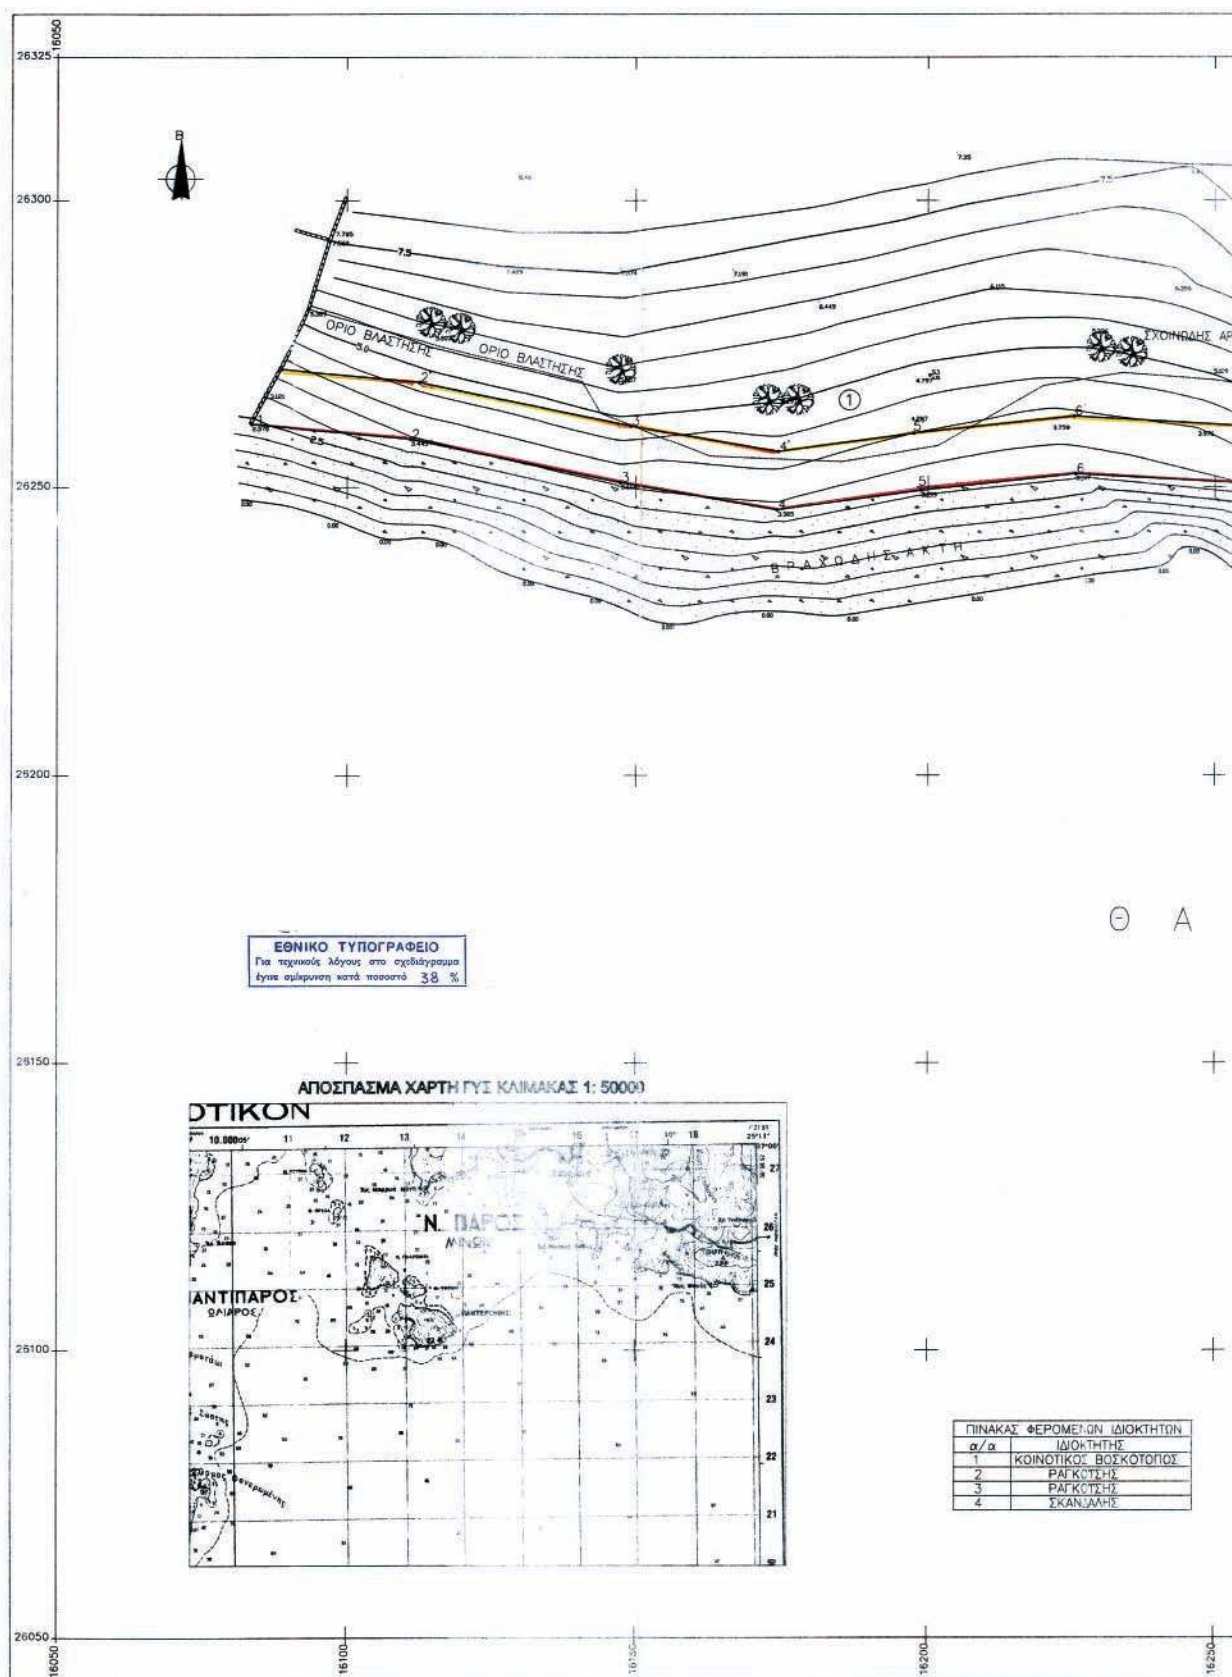

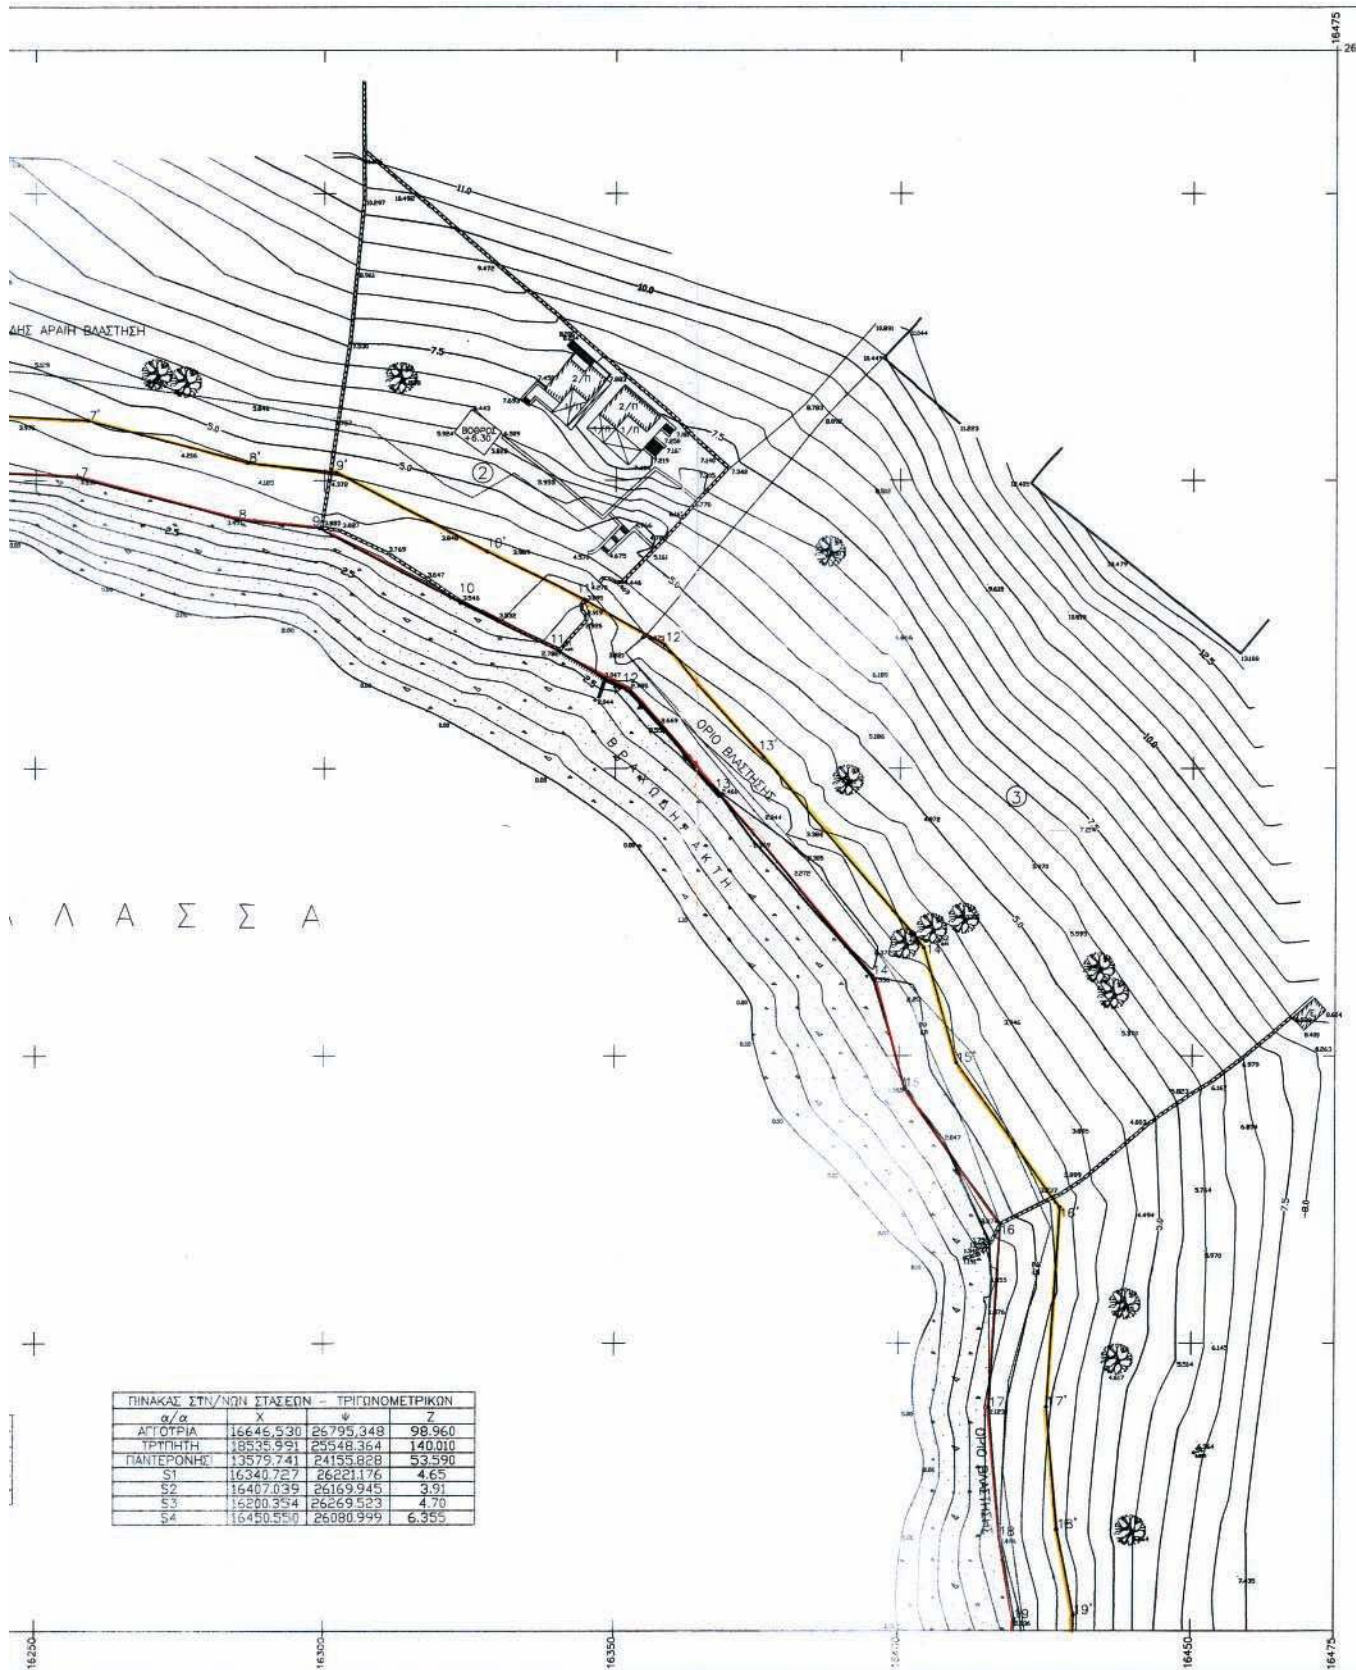


26325

ΠΙΝΑΚΑΣ ΣΤΗ/ΝΩΝ ΚΟΡΥΦΩΝ ΑΙΓΙΑΛΟΥ-ΠΑΡΑΛΙΑΣ

ΑΙΓΙΑΛΟΣ			ΠΑΡΑΛΙΑ		
α/α	Χ	Ψ	α/α	Χ	Ψ
1	16083.123	26261.050	1	16088.151	26270.610
2	16110.654	26258.389	2	16112.151	26268.291
3	16147.207	26250.842	3	16149.087	26260.664
4	16173.986	26246.117	4	16174.189	26256.236
5	16198.746	26249.468	5	16197.544	26259.397
6	16225.309	26252.304	6	16225.055	26262.333
7	16257.681	26250.503	7	16259.255	26260.431
8	16285.253	26243.200	8	16287.102	26253.055
9	16299.088	26241.643	9	16302.108	26251.367
10	16323.310	26228.718	10	16327.911	26237.597
11	16340.131	26220.256	11	16344.857	26229.069
12	16351.991	26213.486	12	16358.309	26221.393
13	16366.826	26195.317	13	16376.122	26201.937
14	16395.351	26163.941	14	16404.367	26168.778
15	16400.959	26144.397	15	16410.101	26148.791
16	16417.720	26120.742	16	16427.909	26123.659
17	16415.843	26088.853	17	16425.842	26089.275
18	16417.697	26066.374	18	16427.624	26087.676
19	16420.283	26052.043	19	16430.313	26052.770
20	16419.818	26038.256	20	16429.884	26040.060
21	16430.538	26012.063	21	16439.989	26015.373
22	16435.573	25994.893	22	16445.777	25995.633
23	16431.107	25963.335	23	16440.977	25961.709
24	16423.680	25923.877	24	16433.507	25922.027
25	16418.050	25889.970	25	16428.247	25894.045
26	16422.363	25872.694	26	16432.302	25874.100

ΔΙΑΝΟΜΗ ΠΙΝΑΚΙΔΩΝ

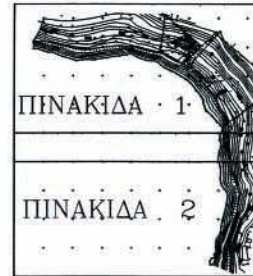

ΤΥΠΟΜΗΜΑ ΣΤΥΜΒΟΛΩΝ	
	ΣΗΡΟΛΙΘΙΑ
	ΟΡΙΟ ΒΛΑΣΤΗΣΗΣ
	ΠΡΑΝΕΣ
	ΣΧΟΙΝΑ
	ΒΡΑΧΙΑ

ΤΥΠΟΜΗΜΑ ΕΠΙΤΡΟΠΗΣ

1. ΤΟ ΠΑΡΟΝ ΤΟΠΟΓΡΑΦΙΚΟ ΔΙΑΓΡΑΜΜΑ ΣΥΝΟΔΕΥΕΙ ΤΗΝ ΑΠΟ 15-11-2005 ΕΚΘΕΣΗ ΤΗΣ ΕΠΙΤΡΟΠΗΣ ΚΑΘΟΡΙΣΜΟΥ ΤΩΝ ΟΡΙΩΝ ΤΟΥ ΑΙΓΙΑΛΟΥ (ΑΡΘΡΟ 3 ΤΟΥ Ν.297/1/2001)

2. (ΚΟΚΚΙΝΗ) 1,2,3.....24,25,26
 (ΚΥΤΡΙΝΗ) 1',2',3'.....24',25',26'

3. ΟΙ ΚΟΡΥΦΕΣ ΤΩΝ ΟΡΙΟΓΡΑΜΜΩΝ ΟΡΙΖΟΝΤΙΑ ΜΕ ΟΡΘΟΓΩΝΙΕΣ ΣΥΝΝΕΣ ΕΞΑΡΤΗΜΕΝΕΣ ΑΠΟ ΤΟ ΚΡΑΤΙΚΟ ΔΙΚΤΥΟ (ΠΡΟΒΟΛΗ ΜΑΤΤ).

4. ΑΠΟΦΑΙΝΕΤΑΙ ΟΤΙ ΣΤΗ ΖΩΝΗ ΠΑΡΑΛΙΑΣ ΥΠΑΡΧΟΥΝ ΚΤΙΣΜΑΤΑ (ΞΕΡΟΛΙΘΙΕΣ)

Ο ΠΡΟΕΔΡΟΣ

ΤΑ ΜΕΛΗ

ΣΤΕΛΙΟΣ ΣΕΖΕΝΙΑΣ
ΕΦΟΡΙΑΚΟΣ ΔΕ/Α'α) ΘΕΟΔΩΡΟΣ ΚΙΟΥΠΙΑΝΗΣ
ΤΟΠΟΓΡΑΦΟΣ ΜΗΧ.β) ΠΑΝΑΓΙΩΤΑ ΚΑΤΣΑΛΟΥΛΗ
ΑΝ. ΔΙΕΥΡΥΝΣΗ ΠΑΡΟΥ

ΕΛΕΓΧΘΗΚΕ

ΘΕΩΡΗΘΗΚΕ

ΕΠΙ ΤΟΠΟΥ ΠΑ ΤΗΝ ΑΚΡΙΒΕΙΑ ΤΗΣ ΑΠΟΤΥΠΩΣΗΣ

ΣΥΡΟΣ 15-11-2005

ΠΑΡΟΣ 15-11-2005

Ο ΠΡΟΣΤΑΜΕΝΟΣ

Ο ΕΛΕΓΞΑΣ

α) ΘΕΟΔΩΡΟΣ ΚΙΟΥΠΙΑΝΗΣ
ΤΟΠΟΓΡΑΦΟΣ ΜΗΧ.ΣΤΕΛΙΟΣ ΣΕΖΕΝΙΑΣ
ΕΦΟΡΙΑΚΟΣ ΔΕ/Α'

ΑΠΟΦΑΣΗ ΤΗΣ ΕΠΙΤΡΟΠΗΣ
ΑΚΡΙΒΕΙΑ ΑΠΟΤΥΠΩΣΗΣ
13.11.2006
ΑΤΤ. Φίλιππος


ΤΕΧΝΙΚΟ ΓΡΑΦΕΙΟ ΜΕΛΕΤΩΝ

ΧΡΙΣΤΟΠΟΤΑΟΣ ΚΩΝΣΤΑΝΤΙΝΟΣ
ΧΡΙΣΤΟΠΟΤΑΟΣ ΕΤΑΙΡΕΛΟΣΚΟΙΜΗΣΕΩΣ ΘΕΟΤΟΚΟΥ & ΕΙΡΗΝΗΣ
ΑΓ.ΣΤΕΦΑΝΟΣ ΤΗΛ-ΦΑΞ 2106217727

ΤΟΠΟΓΡΑΦΙΚΟ ΔΙΑΓΡΑΜΜΑ

ΚΑΘΟΡΙΣΜΟΣ ΟΡΙΩΝ ΑΙΓΙΑΛΟΥ - ΠΑΡΑΛΙΑΣ

ΘΕΣΗ	ΦΑΡΑΓΓΑΣ	
ΔΗΜΟΣ	ΠΑΡΟΥ	
ΑΡΜΟΔΙΑ ΚΤΗΜ. ΤΠΗΡ.	ΚΥΚΛΑΔΩΝ	
ΕΝΔΙΑΦΕΡΟΜΕΝΟΣ	ΚΕΔΡΟΥ ΟΛΥΜΠΙΑ	
ΜΕΘΟΔΟΣ ΑΠΟΤΥΠΩΣΗΣ	ΤΟΠΟΣΤΑΘΕΡΑ	
ΙΣΟΔΙΑΣΤΑΣΗ	ΙΣΟΔΙΑΣΤΑΣΗ: 0,5 μ.	ΠΙΝΑΚΙΔΑ 1
ΚΑΙΜΑΚΑ	1:500	
ΧΡΟΝΟΛΟΓΙΑ	ΝΟΕΜΒΡΙΟΣ 2005	
ΜΕΛΕΤΗΤΗΣ	ΧΡΙΣΤΟΠΟΤΑΟΣ ΚΩΝΣΤΑΝΤΙΝΟΣ	
ΣΦΡΑΓΙΔΑ	ΤΥΠΟΓΡΑΦΗ	
ΚΩΝ/ΝΟΣ Δ. ΧΡΙΣΤΟΠΟΥΛΟΣ ΑΓΡΟΝΟΜΟΣ & ΤΟΠΟΓΡΑΦΟΣ ΜΗΧΑΝΙΚΟΣ ΤΟΥ ΜΕΤΕΩΡΙΟΥ ΠΟΛΥΤΕΧΝΕΙΟΥ ΠΕΙΡ.-Ο.Σ.Τ.Ε.Ε. ΑΡΙΘ. ΜΗΤΡΩΟΥ 70190 ΑΔΟΧΗ 64/0258 Π.Σ.Α. ΣΤΕΦΑΝΟΣ ΜΕΣΑ-ΤΗΛ. 0217 27-842 02 		

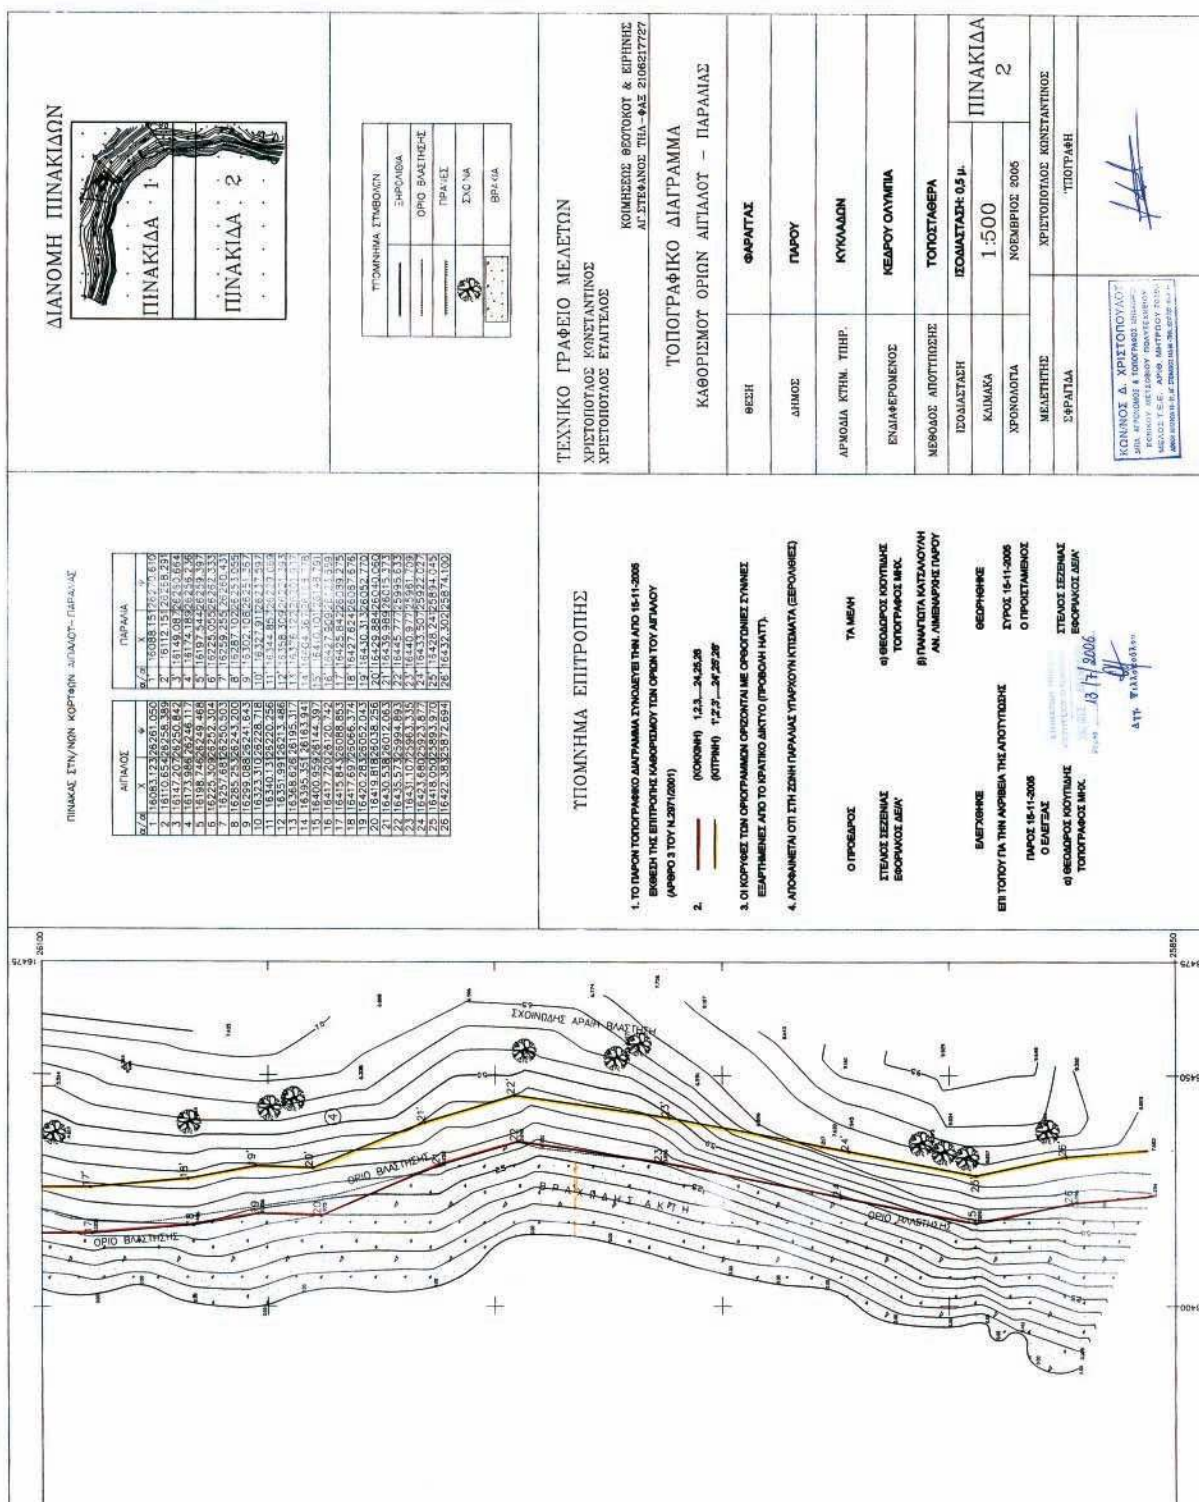

ΕΘΝΙΚΟ ΤΥΠΟΓΡΑΦΕΙΟ**ΕΦΗΜΕΡΙΔΑ ΤΗΣ ΚΥΒΕΡΝΗΣΕΩΣ****ΠΕΡΙΦΕΡΕΙΑΚΑ ΓΡΑΦΕΙΑ ΠΩΛΗΣΗΣ Φ.Ε.Κ.**

ΘΕΣΣΑΛΟΝΙΚΗ - Βασ. Όλγας 227	(2310) 423 956	ΛΑΡΙΣΑ - Διοικητήριο	(2410) 597449
ΠΕΙΡΑΙΑΣ - Ευριπίδου 63	(210) 413 5228	ΚΕΡΚΥΡΑ - Σαμαρά 13	(26610) 89 122
ΠΑΤΡΑ - Κορίνθου 327	(2610) 638 109		(26610) 89 105
	(2610) 638 110	ΗΡΑΚΛΕΙΟ - Πεδιάδος 2	(2810) 300 781
ΙΩΑΝΝΙΝΑ - Διοικητήριο	(26510) 87215	ΛΕΣΒΟΣ - Πλ.Κωνσταντινουπόλεως 1	(22510) 46 654
ΚΟΜΟΤΗΝΗ - Δημοκρατίας 1	(25310) 22 858		(22510) 47 533

ΤΙΜΗ ΠΩΛΗΣΗΣ ΦΥΛΛΩΝ ΕΦΗΜΕΡΙΔΟΣ ΤΗΣ ΚΥΒΕΡΝΗΣΕΩΣ**Σε έντυπη μορφή:**

- Για τα ΦΕΚ από 1 μέχρι 16 σελίδες σε 1 euro, προσαυξανόμενη κατά 0,20 euro για κάθε επιπλέον οκτασέλιδο ή μέρος αυτού.
- Για τα φωτοαντίγραφα ΦΕΚ σε 0,15 euro ανά σελίδα.

Σε μορφή CD:

Τεύχος	Περίοδος	EURO	Τεύχος	Περίοδος	EURO
Α'	Ετήσιο	150	Αναπτυξιακών Πράξεων	Ετήσιο	50
Α	3μηνιαίο	40	Ν.Π.Δ.Δ.	Ετήσιο	50
Α'	Μηνιαίο	15	Παράρτημα	Ετήσιο	50
Β'	Ετήσιο	300	Εμπορικής και Βιομηχανικής Ιδιοκτησίας	Ετήσιο	100
Β'	3μηνιαίο	80	Ανωτάτου Ειδικού Δικαστηρίου	Ετήσιο	5
Β'	Μηνιαίο	30	Διακηρύξεων Δημοσίων Συμβάσεων	Ετήσιο	200
Γ'	Ετήσιο	50	Διακηρύξεων Δημοσίων Συμβάσεων	Εβδομαδιαίο	5
Δ'	Ετήσιο	220	Α.Ε. & Ε.Π.Ε	Μηνιαίο	100
Δ'	3μηνιαίο	60			

- Η τιμή πώλησης μεμονωμένων Φ.Ε.Κ. σε μορφή cd-rom από εκείνα που διατίθενται σε ηλεκτρονική μορφή και μέχρι 100 σελίδες σε 5 euro προσαυξανόμενη κατά 1 euro ανά 50 σελίδες.
- Η τιμή πώλησης σε μορφή cd-rom δημοσιευμάτων μιας εταιρείας στο τεύχος Α.Ε. και Ε.Π.Ε. σε 5 euro ανά έτος.

ΠΑΡΑΓΓΕΛΙΑ ΚΑΙ ΑΠΟΣΤΟΛΗ Φ.Ε.Κ.: τηλεφωνικά : 210 - 4071010, fax : 210 - 4071010 internet : <http://www.et.gr>.

ΕΤΗΣΙΕΣ ΣΥΝΔΡΟΜΕΣ Φ.Ε.Κ.

	Σε έντυπη μορφή	Από το Internet
Α' (Νόμοι, Π.Δ., Συμβάσεις κτλ.)	225 €	190 €
Β' (Υπουργικές αποφάσεις κτλ.)	320 €	225 €
Γ' (Διορισμοί, απολύσεις κτλ. Δημ. Υπαλλήλων)	65 €	ΔΩΡΕΑΝ
Δ' (Απαλλοτριώσεις, πολεοδομία κτλ.)	320 €	160 €
Αναπτυξιακών Πράξεων και Συμβάσεων (Τ.Α.Π.Σ.)	160 €	95 €
Ν.Π.Δ.Δ. (Διορισμοί κτλ. προσωπικού Ν.Π.Δ.Δ.)	65 €	ΔΩΡΕΑΝ
Παράρτημα (Προκηρύξεις θέσεων ΔΕΠ κτλ.)	33 €	ΔΩΡΕΑΝ
Δελτίο Εμπορικής και Βιομ/κής Ιδιοκτησίας (Δ.Ε.Β.Ι.)	65 €	33 €
Ανωτάτου Ειδικού Δικαστηρίου (Α.Ε.Δ.)	10 €	ΔΩΡΕΑΝ
Ανωνύμων Εταιρειών & Ε.Π.Ε.	2.250 €	645 €
Διακηρύξεων Δημοσίων Συμβάσεων (Δ.Δ.Σ.)	225 €	95 €
Πρώτο (Α'), Δεύτερο (Β') και Τέταρτο (Δ')	-	450 €

- Το τεύχος του ΑΣΕΠ (έντυπη μορφή) θα αποστέλλεται σε συνδρομητές με την επιβάρυνση των 70 euro, ποσό το οποίο αφορά ταχυδρομικά έξοδα.
- Για την παροχή δικαιώματος ηλεκτρονικής πρόσβασης σε Φ.Ε.Κ. προηγούμενων ετών και συγκεκριμένα στα τεύχη Α', Β', Δ', Αναπτυξιακών Πράξεων & Συμβάσεων, Δελτίο Εμπορικής και Βιομηχανικής Ιδιοκτησίας, Διακηρύξεων Δημοσίων Συμβάσεων και Α.Ε. & Ε.Π.Ε., η τιμή προσαυξάνεται πέραν του ποσού της ετήσιας συνδρομής έτους 2006, κατά 40 euro ανά έτος παλαιότητας και ανά τεύχος.

* Οι συνδρομές του εσωτερικού προπληρώνονται στις ΔΟΥ (το ποσό συνδρομής καταβάλλεται στον κωδικό αριθμό εσόδων ΚΑΕ 2531 και το ποσό υπέρ ΤΑΠΕΤ (5% του ποσού της συνδρομής) στον κωδικό αριθμό εσόδων ΚΑΕ 3512). Το πρωτότυπο αποδεικτικό είσπραξης (διπλότυπο) θα πρέπει να αποστέλλεται ή να κατατίθεται στην αρμόδια Υπηρεσία του Εθνικού Τυπογραφείου.

* Η πληρωμή του υπέρ ΤΑΠΕΤ ποσού που αντιστοιχεί σε συνδρομές, εισπράττεται και από τις ΔΟΥ.

* Οι συνδρομητές του εξωτερικού έχουν τη δυνατότητα λήψης των δημοσιευμάτων μέσω internet, με την καταβολή των αντίστοιχων ποσών συνδρομής και ΤΑΠΕΤ.

* Οι Νομαρχιακές Αυτοδιοικήσεις, οι Δήμοι, οι Κοινοότητες ως και οι επιχειρήσεις αυτών πληρώνουν το μισό χρηματικό ποσό της συνδρομής και ολόκληρο το ποσό υπέρ του ΤΑΠΕΤ.

* Η συνδρομή ισχύει για ένα ημερολογιακό έτος. Δεν εγγράφονται συνδρομητές για μικρότερο χρονικό διάστημα.

* Η εγγραφή ή ανανέωση της συνδρομής πραγματοποιείται το αργότερο μέχρι την 31ην Δεκεμβρίου κάθε έτους.

* Αντίγραφα διπλοτύπων, ταχυδρομικές επιταγές και χρηματικά γραμμάτια δεν γίνονται δεκτά.

Πληροφορίες Α.Ε. - Ε.Π.Ε. και λοιπών Φ.Ε.Κ.: 210 527 9000

Φωτοαντίγραφα παλαιών ΦΕΚ - ΒΙΒΛΙΟΘΗΚΗ - ΜΑΡΝΗ 8 - Τηλ. (210)8220885 - 8222924

Δωρεάν διάθεση τεύχους Προκηρύξεων ΑΣΕΠ αποκλειστικά από Μάρνη 8 & Περιφερειακά Γραφεία

Δωρεάν ανάγνωση δημοσιευμάτων τεύχους Α' από την ιστοσελίδα του Εθνικού Τυπογραφείου

Οι υπηρεσίες εξυπηρέτησης των πολιτών λειτουργούν καθημερινά από 08.00' έως 13.00'



* 0 4 0 0 8 4 1 1 9 0 9 0 6 0 0 8 *

ΑΠΟ ΤΟ ΕΘΝΙΚΟ ΤΥΠΟΓΡΑΦΕΙΟ

ΚΑΠΟΔΙΣΤΡΙΟΥ 34 * ΑΘΗΝΑ 104 32 * ΤΗΛ. 210 52 79 000 * FAX 210 52 21 004
ΗΛΕΚΤΡΟΝΙΚΗ ΔΙΕΥΘΥΝΣΗ: <http://www.et.gr> — e-mail: webmaster@et.gr