



ΕΦΗΜΕΡΙΣ ΤΗΣ ΚΥΒΕΡΝΗΣΕΩΣ

ΤΗΣ ΕΛΛΗΝΙΚΗΣ ΔΗΜΟΚΡΑΤΙΑΣ

ΤΕΥΧΟΣ ΤΕΤΑΡΤΟ

Αρ. Φύλλου 844

20 Σεπτεμβρίου 2006

ΠΕΡΙΕΧΟΜΕΝΑ

ΑΠΟΦΑΣΕΙΣ

- Έγκριση της μελέτης με τίτλο «Μελέτη οριοθέτησης για τη διευθέτηση τον ανοικτού τμήματος του ρέματος Χαϊδαρίου (Χαϊδαρορέματος) μεταξύ των οδών Καβάλας και Λεωφ. Αθηνών στο Δ. Περιστερίου, στο τμήμα από ΧΘ 1+800 έως ΧΘ 2+169»..... 1
- Κήρυξη ως αναδασωτέας έκτασης συνολικού εμβαδού 2.647.366,336 τ.μ. στις θέσεις «Μηλιές - Αγ. Αθανάσιος - Μανδριά», περιφέρειας Δ. Δ. Σκούρων, Δήμου Δερβενοχωρίων, και Δ. Δ. Κλειδιού, Δήμου Οиноφύτων, του Νομού Βοιωτίας..... 2

ΑΠΟΦΑΣΕΙΣ

- Αριθμ. Δ10/20516 (1)
Έγκριση της μελέτης με τίτλο «Μελέτη οριοθέτησης για τη διευθέτηση τον ανοικτού τμήματος του ρέματος Χαϊδαρίου (Χαϊδαρορέματος) μεταξύ των οδών Καβάλας και Λεωφ. Αθηνών στο Δ. Περιστερίου, στο τμήμα από ΧΘ 1+800 έως ΧΘ 2+169».

Ο ΥΠΟΥΡΓΟΣ ΠΕΡΙΒΑΛΛΟΝΤΟΣ, ΧΩΡΟΤΑΞΙΑΣ ΚΑΙ ΔΗΜΟΣΙΩΝ ΕΡΓΩΝ

- Έχοντας υπόψη;
1. Το άρθρο 90 του «Κώδικα Νομοθεσίας για την Κυβέρνηση και τα κυβερνητικά όργανα», που κυρώθηκε με το άρθρο πρώτο του π.δ/τος 63/2005 (Α' 98).
 2. Το άρθρο 3 του ν. 1418/1984 «Δημόσια Έργα και ρυθμίσεις συναφών θεμάτων» όπως τροποποιήθηκε και συμπληρώθηκε με τον ν.2229/1994, το άρθρο 13 του ν.2338/1995, το άρθρο 4 του ν.2372/1996, τον ν.2576/1998, το ν.2741/1999, το ν.2940/2001 και το ν.3263/2004.
 3. Το άρθρο 2 του π.δ. 609/1985 «Κατασκευή Δημοσίων Έργων» όπως τροποποιήθηκε και συμπληρώθηκε με τα π.δ.286/1994, π.δ.368/1994, π.δ.402/1996, π.δ.210/1997, π.δ.285/1997, και το π.δ.218/1999.
 4. Το άρθρο 4 του ν.716/1977 «Περί μητρώου μελετητών και αναθέσεως και εκπονήσεως μελετών».
 5. Τα άρθρα 5 και 6 του π.δ. 194/1979 «Περί εκτελέσεως των άρθρων 11 και επόμενα του ν.716/1977 «περί μητρώου μελετητών και αναθέσεως και εκπονήσεως μελετών».

6. Το άρθρο 4 του π.δ.696/1974 «Περί αμοιβών μηχανικών» όπως τροποποιήθηκε με το π.δ.515/1989.

7. Το ν.3010/2002, «Διαδικασία οριοθέτησης και ρυθμίσεις θεμάτων για υδατορέματα», και ειδικότερα το άρθρο 5 αυτού.

8. Το άρθρο 10 του π.δ.69/1988 «Περί Οργανισμού της Γ.Γ.Δ.Ε. του ΥΠΕΧΩΔΕ» όπως τροποποιήθηκε με το π.δ. 167/1992 σε συνδυασμό με το π.δ.910/1977 «Περί Οργανισμού του τέως Υπ.Δ.Ε.» όπως ισχύει σήμερα.

9. Την Δ16α/04/773/29.11.1990 Κοινή Απόφαση του Υπουργού Προεδρίας και του Αναπληρωτή Υπουργού ΠΕΧΩΔΕ για εξαίρεση διοικητικών πράξεων ή εγγράφων από τον κανόνα των 3 υπογραφών του άρθρου 81 του ν. 1892/1990.

10. Την ΣΑΜ 076, η οποία περιλαμβάνει το ενάρθμο 2000ΣΜ07600000 (π.κ. 2076700) με προϋπολογισμό 8.889.045,00 ΕΥΡΩ.

11. Την υπ' αριθμ. Δ10/21747πε/5.9.2002 απόφαση ΥΠΕΧΩΔΕ με την οποία ανατέθηκε η εκπόνηση της μελέτης «Τροποποιήσεις-συμπληρώσεις υφισταμένων και σύνταξη νέων μελετών αποχέτευσης ομβρίων υδάτων περιοχών αρμοδιότητας της Δ/σης Δ10 εντός Λεκάνης Απορροής Κηφισού» (ΜΑΟ 02/01) στα συμπράττοντα μελετητικά γραφεία γραφεία «Γ. ΚΑΡΑΒΟΚΥΡΗΣ ΚΑΙ ΣΥΝΕΡΓΑΤΕΣ ΣΥΜΒΟΥΛΟΙ ΜΗΧΑΝΙΚΟΙ Α.Ε., Ζ. & ΑΠ. ΑΝΤΩΝΑΡΟΠΟΥΛΟΣ ΚΑΙ ΣΥΝΕΡΓΑΤΕΣ Α.Μ.Ε., ΔΗΜΗΤΡΙΟΣ ΣΩΤΗΡΟΠΟΥΛΟΣ ΚΑΙ ΣΥΝΕΡΓΑΤΕΣ Α.Μ.Ε., ΙΩΑΝΝΗΣ ΜΑΡΟΥΚΗΣ»

12. Το υπ' αριθμ. Δ10/20531/7.5.2003 και ΑΠ Δ10/20033 οικ./13.1.2004 έγγραφο της Δ/σης Δ10 με τα οποία δόθηκε εντολή στα προαναφερθέντα συμπράττοντα μελετητικά γραφεία για την εκπόνηση της μελέτης «Οριστική μελέτη για τη διευθέτηση του ανοικτού τμήματος του ρέματος Χαϊδαρίου (Χαϊδαρορέματος) μεταξύ των οδών Καβάλας και Λεωφ. Αθηνών στο Δ. Περιστερίου» και συνοδευτικών μελετών μεταξύ των οποίων και η «Μελέτη οριοθέτησης για τη διευθέτηση του ανοικτού τμήματος του ρέματος Χαϊδαρίου (Χαϊδαρορέματος) μεταξύ των οδών Καβάλας και Λεωφ. Αθηνών στο Δ. Περιστερίου, στο τμήμα από ΧΘ 1+800 έως ΧΘ 2+169», στα πλαίσια της μελέτης της παραγράφου 11 της παρούσης.

13. Την ΑΠ Δ10/21146/3.7.2005 απόφαση ΥΠΕΧΩΔΕ με την οποία εγκρίθηκε η μελέτη με τίτλο «Οριστική με-

λέτη για τη διευθέτηση του ανοικτού τμήματος του ρέματος Χαϊδαρίου (Χαϊδαρορέματος) μεταξύ των οδών Καβάλας και Λεωφ. Αθηνών στο Δ. Περιστερίου», και οι συμπληρωματικές μελέτες αυτής, μεταξύ των οποίων και η μελέτη τοπογραφικών εργασιών.

14. Το ΑΠ 9620/06/Μ89/8.3.2006 έγγραφο με το οποίο υπεβλήθη στη Δ/ση Δ10 η μελέτη του θέματος από τον εκπρόσωπο των συμπραττόντων μελετητικών γραφείων.

Και επειδή:

Η στο θέμα μελέτη συντάχθηκε σύμφωνα με τις συμβατικές υποχρεώσεις του Μελετητή, και κρίνεται ορθή από τεχνική και συμβατική άποψη, αποφασίζουμε:

Εγκρίνουμε την «Μελέτη οριοθέτησης για τη διευθέτηση του ανοικτού τμήματος του ρέματος Χαϊδαρίου (Χαϊδαρορέματος) μεταξύ των οδών Καβάλας και Λεωφ. Αθηνών στο Δ. Περιστερίου, στο τμήμα από ΧΘ 1+800


έως ΧΘ 2+169» η οποία εκπονήθηκε από τα συμπράττοντα μελετητικά γραφεία «Γ. ΚΑΡΑΒΟΚΥΡΗΣ ΚΑΙ ΣΥΝΕΡΓΑΤΕΣ ΣΥΜΒΟΥΛΟΙ ΜΗΧΑΝΙΚΟΙ Α.Ε., Ζ & Α Π. ΑΝΤΩΝΑΡΟΠΟΥΛΟΣ ΚΑΙ ΣΥΝΕΡΓΑΤΕΣ Α.Μ.Ε., ΔΗΜΗΤΡΙΟΣ ΣΩΤΗΡΟΠΟΥΛΟΣ ΚΑΙ ΣΥΝΕΡΓΑΤΕΣ Α.Μ.Ε., ΙΩΑΝΝΗΣ ΜΑΡΟΥΚΗΣ» στα πλαίσια της μελέτης: «Τροποποιήσεις-συμπληρώσεις υφισταμένων και σύνταξη νέων μελετών αποχέτευσης ομβρίων υδάτων περιοχών αρμοδιότητας της Δ/σης Δ10 εντός Λεκάνης Απορροής Κηφισού» (ΜΑΟ 02/01) με τα τεύχη και τα σχέδια που αναγράφονται στον επισυναπτόμενο Πίνακα Περιεχομένων.

Η απόφαση αυτή να δημοσιευθεί στην Εφημερίδα της Κυβερνήσεως.

Αθήνα, 3 Ιουλίου 2006

Ο ΥΠΟΥΡΓΟΣ

Γ. ΣΟΥΦΛΙΑΣ

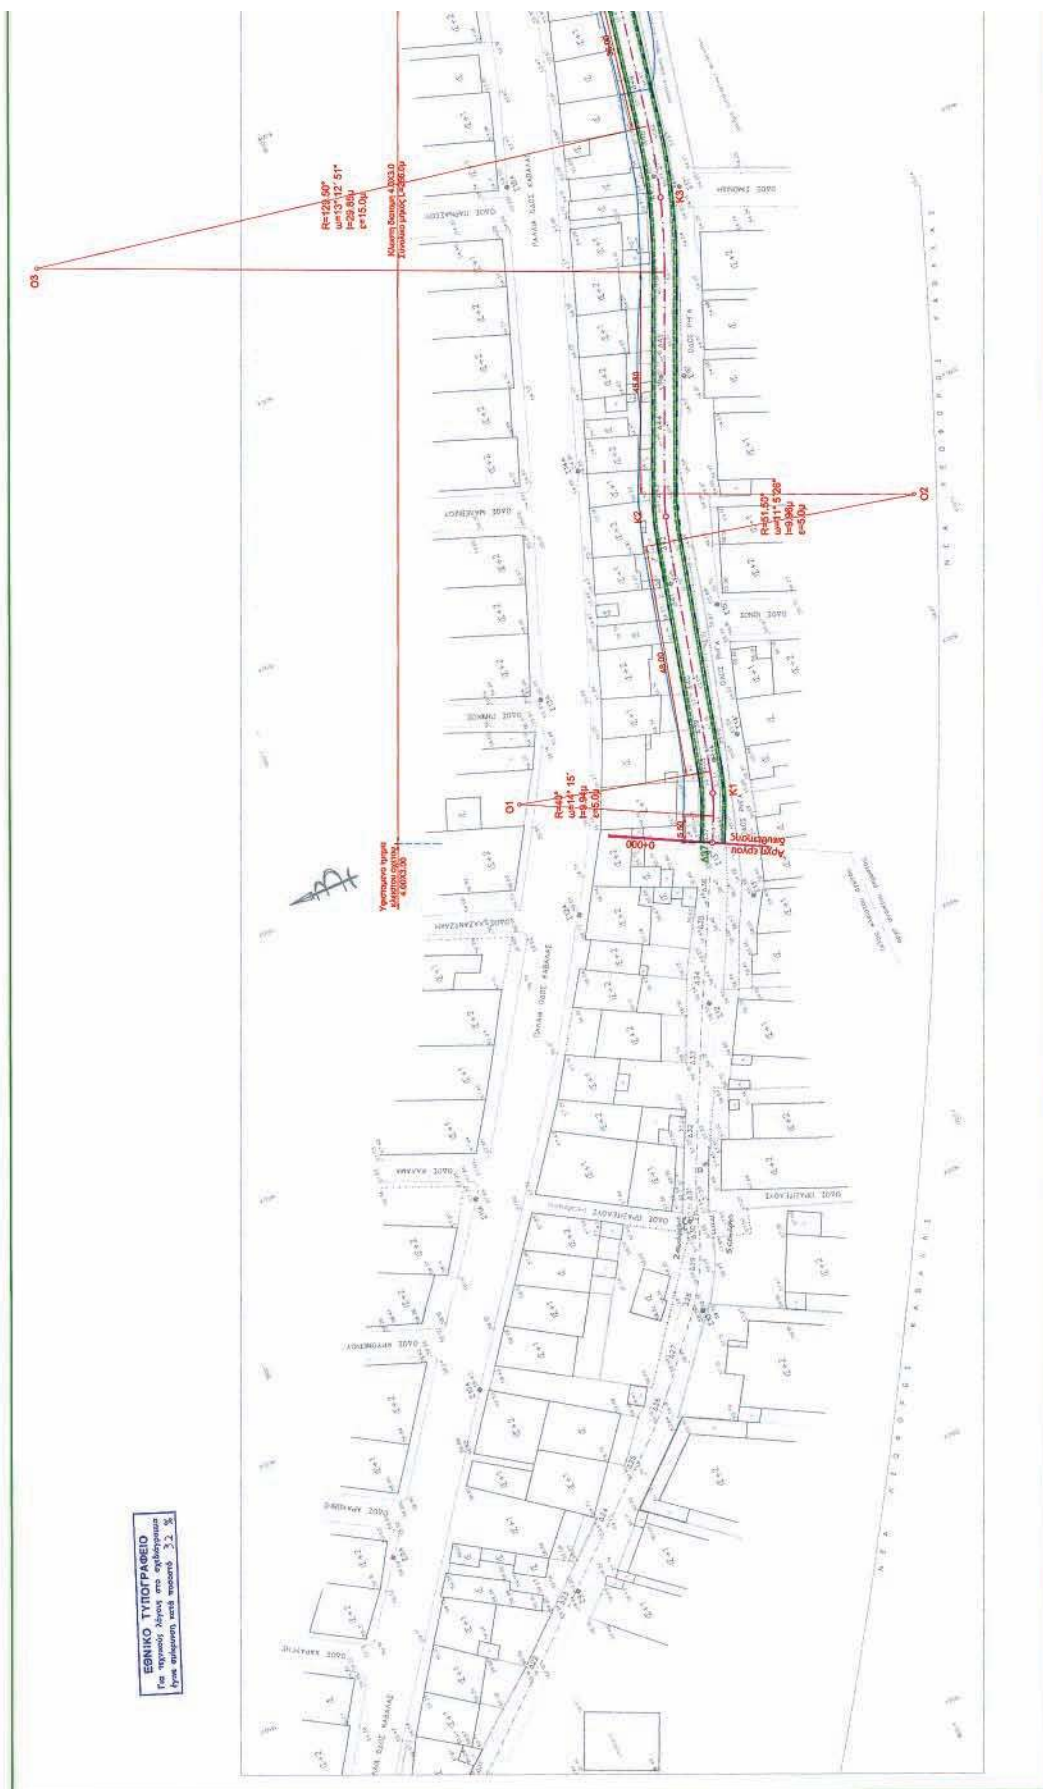

Αριθμ. 3630

(2)

Κήρυξη ως αναδασωτέας έκτασης συνολικού εμβαδού 2.647.366,336 τ.μ. στις θέσεις «Μηλιές - Αγ. Αθανάσιος - Μανδριά», περιφέρειας Δ. Δ. Σκούρτων, Δήμου Δερβενοχωρίων, και Δ. Δ. Κλειδιού, Δήμου Οινοφύτων, του Νομού Βοιωτίας.

Ο ΓΕΝΙΚΟΣ ΓΡΑΜΜΑΤΕΑΣ ΠΕΡΙΦΕΡΕΙΑΣ
ΣΤΕΡΕΑΣ ΕΛΛΑΔΑΣ

Έχοντας υπόψη:

1. Τις διατάξεις των άρθρων 24 παρ. 1 και 117 παρ. 3 του Συντάγματος.

2. Τις διατάξεις του άρθρου 7 του ν. 2503/1997 «Διοίκηση - Οργάνωση - Στελέχωση της Περιφέρειας κ.λπ.».

3. Τις διατάξεις του ν. 998/1979 «Περί προστασίας των δασών και των δασικών εν γένει εκτάσεων της χώρας», όπως τροποποιήθηκαν με τον ν. 3208/2003 και συγκεκριμένα:

α) του άρθρου 41 παρ. 1

β) του άρθρου 38 παρ. 1

4. Τις διαταγές του Υπουργείου Αγροτικής Ανάπτυξης και Τροφίμων με αριθμ.:

α) 160417/1180/8.7.1980

β) 182447/3049/24.9.1980

5. Την υπ' αριθμ. 5440/12.12.2003 (Φ.Ε.Κ./1961/Β/31.12.2003) απόφαση του Γ.Γ.Π.Σ.Ε. που αναφέρεται στη μεταβίβαση δικαιώματος υπογραφής «Με εντολή Γενικού Γραμματέα», στους προϊσταμένους των Δασικών Υπηρεσιών, όπως τροποποιήθηκε με την αριθ. 5306/31.10.2005 όμοια (Φ.Ε.Κ./1562/Β/11.11.2005).

6. Την υπ' αριθμ. 2462/13.7.2006 πρόταση του Δασαρχείου Θηβών, από την οποία προκύπτει ότι η έκταση που αναφέρεται στο θέμα είχε κατά το χρόνο καταστροφής της που έγινε από πυρκαγιά την 27.6.2006, Δασικό χαρακτήρα κατά την έννοια του άρθρου 3 παρ. 1 & 2 του ν. 998/1979, όπως τροποποιήθηκε με τον ν. 3208/2003, καλυπτόμενη από Χαλέπιο πεύκη, πουρνάρια και αγριελιές, πυκνότητας 50-90% και ως εκ τούτου επιβάλλεται η κήρυξή της ως αναδασωτέας.

7. Την υπ' αριθμ. 2069/16.8.2006 αναφορά και σύμφωνη γνώμη της Δ/σης Δασών Ν. Βοιωτίας, αποφασίζουμε:

1. Κηρύσσουμε ως αναδασωτέο, το Διακατεχόμενο δάσος και τις δημόσιες δασικές εκτάσεις, συνολικού εμβαδού 2.647.366,336 τ.μ. στις θέσεις «Μηλιές - Αγ. Αθανάσιος - Μανδριά» περιφέρειας Δ.Δ. Σκούρτων, Δήμου Δερβενοχωρίων και Δ. Δ. Κλειδιού, Δήμου Οινοφύτων,

με σκοπό, αφ' ενός μεν τη διατήρηση του δασικού τους χαρακτήρα, ώστε να αποκλειστεί η διάθεσή τους για άλλο προορισμό, αφ' ετέρου δε, την επαναδημιουργία της δασικής βλάστησης με φυσική αναγέννηση.

Προσδιορίζεται από τα στοιχεία: ΤΜΗΜΑ Α (Α1, Α2,..... Α62, Α63, Α1), εμβαδού: 1.131.889,509 τ.μ. - ΤΜΗΜΑ Β (Β1, Β2,.....Β92, Β93, Α53,.....Α62, Α63, Β1), εμβαδού: 593.205,357 τ.μ. & ΤΜΗΜΑ Γ (Γ1,Γ2,.....Γ24,Γ25,Γ1), εμβαδού: 922.271,470 τ.μ. όπως φαίνεται στο συνημμένο διάγραμμα το οποίο αποτελεί αναπόσπαστο μέρος της αποφάσεως αυτής και έχει όρια:

ΤΜΗΜΑΤΑ Α & Β

Ανατολικά: Με δημόσια δασική έκταση και διακατεχόμενο δάσος.

Δυτικά: Με δημόσια δασική έκταση και διακατεχόμενο δάσος.

Βόρεια: Με δημόσια δασική έκταση και δημόσιο δάσος.

Νότια: Με αγροτικές εκτάσεις.

ΤΜΗΜΑ Γ

Ανατολικά: Με διακατεχόμενο δάσος.

Δυτικά: Με διακατεχόμενο δάσος.

Βόρεια: Με αγροτικές εκτάσεις.

Νότια: Με διακατεχόμενη δασική έκταση.

2. Εξαιρούνται της κήρυξης ως αναδασωτέων τα ευρισκόμενα εντός της ανωτέρω και της έκτασης, τμήματα συνολικού εμβαδού 1.632,248 τ.μ. (1.422,080 + 210,168) που καταλαμβάνουν το πυροφυλάκιο και η κεραία κινητής τηλεφωνίας.

Η απόφαση αυτή ισχύει από της κοινοποίησής της αρμοδίως και προ της δημοσίευσής της, στην Εφημερίδα της Κυβερνήσεως (άρθρο 37 ν. 3200/1955).

Επιτρέπεται υποβολή κατ' αυτής αίτησης ακύρωσης στο Σ.τ.Ε. μέσα σε προθεσμία εξήντα (60) ημερών, που αρχίζει από την επόμενη της δημοσίευσής της (άρθρο 46 π.δ. 18/1989).

Από τις διατάξεις της απόφασης αυτής δεν προκαλείται δαπάνη σε βάρος του Κρατικού Προϋπολογισμού.

Η απόφαση αυτή να δημοσιευθεί στην Εφημερίδα της Κυβερνήσεως.

Λαμία, 22 Αυγούστου 2006

Με εντολή Γενικού Γραμματέα Περιφέρειας

Η Γενική Διευθύντρια

MARIA KEMOY - ΡΙΖΟΥ

Συντεταγμένες πυρκαγιάς της 27.6.2006 στις θέσεις «ΜΗΛΙΕΣ, ΑΓ. ΑΘΑΝΑΣΙΟ, ΜΑΝΔΡΙΑ», Ν. Βοιωτίας, Διακατεχόμενου δάσους Δ. Δ. Σκούρτων Δήμου Δερβενοχωρίων και Δημόσιας Δασικής έκτασης Δ.Δ. Κλειδιού Δήμου Οινοφύτων.

ΣΥΝΤΕΤΑΓΜΕΝΕΣ Ε.Γ.Σ.Α. 87
ΤΜΗΜΑΤΟΣ Α
ΕΜΒΑΔΟΥ: Ε=1.131.889309 τ.μ.

Σημεία X	Y
A 1 X=460088.972	Y=4232761.015
A 2 X=460111.658	Y=4232822.053
A 3 X=460318.156	Y=4232872.354
A 4 X=460467.806	Y=4232967.670
A 5 X=460448.287	Y=4233134.473
A 6 X=460795.385	Y=4233408.697
A 7 X=460836.593	Y=4233579.833
A 8 X=460771.954	Y=4233773.902
A 9 X=460857.345	Y=4233873.436
A10 X=460954.722	Y=4233901.067
A11 X=461051.125	Y=4233954.158
A12 X=461078.788	Y=4233978.474
A13 X=461104.239	Y=4233989.526
A14 X=461146.288	Y=4233990.631
A15 X=461170.632	Y=4233969.632
A16 X=461192.763	Y=4233998.368
A17 X=461216.001	Y=4234007.210
A18 X=461242.707	Y=4234004.975
A19 X=461298.035	Y=4234096.710
A20 X=461350.033	Y=4233905.294
A21 X=461311.304	Y=4233901.978
A22 X=461259.601	Y=4233878.690
A23 X=461282.204	Y=4233861.758
A24 X=461308.121	Y=4233872.444
A25 X=461313.059	Y=4233863.987
A26 X=461314.471	Y=4233855.531
A27 X=461298.948	Y=4233848.483
A28 X=461278.487	Y=4233828.751
A29 X=461274.253	Y=4233806.200
A30 X=461294.715	Y=4233811.133
A31 X=461278.060	Y=4233775.275
A32 X=461281.273	Y=4233774.312
A33 X=461285.129	Y=4233770.782
A34 X=461281.916	Y=4233765.646
A35 X=461284.165	Y=4233762.116
A36 X=461283.201	Y=4233746.709
A37 X=461281.273	Y=4233734.512
A38 X=461274.846	Y=4233724.883
A39 X=461271.3Π	Y=4233721.995
A40 X=461266.491	Y=4233720.390
A41 X=461264.242	Y=4233717.822
A42 X=461276.453	Y=4233718.785
A43 X=461333.576	Y=4233811.470
A44 X=461343.767	Y=4233795.028
A45 X=461370.420	Y=4233784.849
A46 X=461387.666	Y=4233803.641
A47 X=461411.935	Y=4233783.891
A48 X=461425.064	Y=4233869.701
A49 X=461417.814	Y=4233886.410
A50 X=461402.201	Y=4233944.892
A51 X=461408.290	Y=4234036.676
A52 X=461532.885	Y=4233855.417
A53 X=461436.845	Y=4232515.919

Σημεία X	Y
A54 X=461407.274	Y=4232527.978
A55 X=461143.971	Y=4232721.799
A56 X=461107.940	Y=4232741.181
A57 X=461085.767	Y=4232760.563
A58 X=461063.594	Y=4232768.869
A59 X=461035.878	Y=4232766.101
A60 X=460970.234	Y=4232722.343
A61 X=460731.874	Y=4232661.598
A62 X=460570.814	Y=4232661.055
A63 X=460336.535	Y=4232686.774

Συντεταγμένες πυρκαγιάς της 27.6.2006 στις θέσεις «ΜΗΛΙΕΣ, ΑΓ. ΑΘΑΝΑΣΙ, ΜΑΝΔΡΙΑ», Ν. Βοιωτίας, Διακατεχόμενου δάσους Δ.Δ. Σκούρτων Δήμου Δερβενοχωρίων και Δημόσιας Δασικής έκτασης Δ.Δ. Κλειδιού Δήμου Οινοφύτων.

ΣΥΝΤΕΤΑΓΜΕΝΕΣ Ε.Γ.Σ.Α.87
ΤΜΗΜΑΤΟΣ Β

ΕΜΒΑΔΟΥ: Ε=593.205,357 τ.μ.

Σημεία X	Y
B 1 X=459946.178	Y=4232376.823
B 2 X=460108.403	Y=4232298.026
B 3 X=460121.736	Y=4232329.101
B 4 X=460143.958	Y=4232329.101
B 5 X=460178.403	Y=4232342.419
B 6 X=460239.515	Y=4232337.979
B 7 X=460271.738	Y=4232319.113
B 8 X=460240.626	Y=4232278.050
B 9 X=460340.628	Y=4232282.489
B10 X=460333.961	Y=4232309.125
B11 X=460378.406	Y=4232315.783
B12 X=460410.628	Y=4232303.575
B13 X=460490.629	Y=4232160.410
B14 X=460522.852	Y=4232164.850
B15 X=460624.299	Y=4232367.061
B16 X=460663.188	Y=4232370.390
B17 X=460689.855	Y=4232379.269
B18 X=460734.300	Y=4232363.731
B19 X=460789.857	Y=4232393.696
B20 X=460775.412	Y=4232404.794
B21 X=460803.190	Y=4232460.285
B22 X=460818.746	Y=4232456.955
B23 X=460814.301	Y=4232440.308
B24 X=460833.190	Y=4232408.124
B25 X=460880.969	Y=4232464.724
B26 X=460909.858	Y=4232482.481
B27 X=460948.747	Y=4232479.151
B28 X=460957.636	Y=4232462.504
B29 X=460999.859	Y=4232466.944
B30 X=460994.304	Y=4232439.198
B31 X=461018.748	Y=4232430.320
B32 X=461037.637	Y=4232465.834
B33 X=461088.749	Y=4232441.418
B34 X=461106.527	Y=4232426.991
B35 X=461095.416	Y=4232417.002
B36 X=461112.083	Y=4232408.124
B37 X=461164.306	Y=4232391.477
B38 X=461188.750	Y=4232363.731
B39 X=461179.861	Y=4232330.437
B40 X=461189.861	Y=4232311.571
B41 X=461194.306	Y=4232279.386
B42 X=461247.640	Y=4232248.311

Σημεία	X	Y
B43	X=461274.307	Y=4232240.543
B44	X=461270.974	Y=4232258.300
B45	X=461250.973	Y=4232262.739
B46	X=461250.973	Y=4232271.617
B47	X=461278.751	Y=4232263.849
B48	X=461288.752	Y=4232274.947
B49	X=461304.307	Y=4232254.970
B50	X=461319.863	Y=4232243.872
B51	X=461305.418	Y=4232233.884
B52	X=461277.640	Y=4232234.994
B53	X=461262.084	Y=4232215.017
B54	X=461239.862	Y=4232215.017
B55	X=461217.640	Y=4232233.884
B56	X=461209.862	Y=4232238.323
B57	X=461216.528	Y=4232254.970
B58	X=461147.639	Y=4232287.155
B59	X=461117.638	Y=4232294.923
B60	X=461164.518	Y=4232239.093
B61	X=461172.296	Y=4232212.458
B62	X=461211.186	Y=4232181.383
B63	X=461228.964	Y=4232133.662
B64	X=461224.519	Y=4232103.697
B65	X=461240.075	Y=4232044.877
B66	X=461221.186	Y=4232054.865
B67	X=461201.186	Y=4232120.344
B68	X=461190.074	Y=4232143.650
B69	X=461177.852	Y=4232186.932
B70	X=461091.184	Y=4232299.023
B71	X=461063.406	Y=4232279.047
B72	X=461071.184	Y=4232235.764
B73	X=461122.296	Y=4232203.580
B74	X=461130.074	Y=4232176.944
B75	X=461140.074	Y=4232179.164
B76	X=461165.630	Y=4232146.979
B77	X=461162.296	Y=4232079.281
B78	X=46175.900	Y=4232002.797
B79	X=461099.225	Y=4231920.992
B80	X=461095.740	Y=4231766.085
B81	X=461207.266	Y=4231771.807
B82	X=461256.059	Y=4231792.193
B83	X=461249.089	Y=4231806.117
B84	X=461200.296	Y=4231818.301
B85	X=461198.553	Y=4231907.068
B86	X=461221.207	Y=4231920.992
B87	X=461275.228	Y=231900.106
B88	X=461317.050	Y=4231867.036
B89	X=461372.813	Y=4231887.922
B90	X=461402.437	Y=4231961.025
B91	X=461362.357	Y=4231999.316
B92	X=461343.189	Y=4232030.646
B93	X=461416.001	Y=4232205.320
A53	X=461436.845	Y=4232515.919
A54	X=461407.274	Y=4232527.978
A55	X=461143.971	Y=4232721.799
A56	X=461107.940	Y=4232741.181
A57	X=461085.767	Y=4232760.563
A58	X=461063.594	Y=4232768.869
A59	X=461035.878	Y=4232766.101

Σημεία	X	Y
A60	X=60970.234	Y=4232722.343
A61	X=460731.874	Y=4232661.598
A62	X=460570.814	Y=4232661.055
A63	X=460336.535	Y=4232686.774

Συντεταγμένες πυρκαγιάς της 27.6.2006 στις θέσεις «ΜΗΛΙΕΣ, ΑΓ. ΑΘΑΝΑΣΙΟ, ΜΑΝΔΡΙΑ», Ν. Βοιωτίας, Διακατεχόμενου δάσους Δ. Δ. Σκούρτων Δήμου Δερβενοχωρίων και Δημόσιας Δασικής έκτασης Δ. Δ. Κλειδιού Δήμου Οινόφυτων.

ΣΥΝΤΕΤΑΓΜΕΝΕΣ Ε.Γ.Σ.Α.87

ΤΜΗΜΑΤΟΣ Γ

ΕΜΒΑΔΟΥ: Ε=923.903,714 τ.μ.

Σημεία	X	Y
Γ 1	X=461214.986	Y=4231676.938
Γ 2	X=461237.245	Y=4231676.971
Γ 3	X=461241.974	Y=4231699.016
Γ 4	X=461268.249	Y=4231701.640
Γ 5	X=461270.877	Y=4231726.834
Γ 6	X=461270.877	Y=4231726.834
Γ 7	X=461274.030	Y=4231741.531
Γ 8	X=461289.795	Y=4231747.304
Γ 9	X=461319.223	Y=4231747.829
Γ10	X=461371.217	Y=4231831.190
Γ11	X=461442.535	Y=4231026.616
Γ12	X=461373.903	Y=4230322.776
Γ13X	X=461341.098	Y=4229908.752
Γ14X	X=461308.819	Y=4229716.812
Γ15X	X=461252.118	Y=4229633.863
Γ16	X=461175.275	Y=4229639.620
Γ17	X=461020.627	Y=422%78.955
Γ18	X=460952.576	Y=4229732.538
Γ19	X=460974.268	Y=4229898.705
Γ20	X=460955.182	Y=4230000.692
Γ21	X=460906.424	Y=4230000.692
Γ22	X=460856.268	Y=4230353.705
Γ23	X=460856.897	Y=4230703.096
Γ24	X=460988.268	Y=4231165.705
Γ25	X=461046.185	Y=4231664.383

ΕΞΑΙΡΟΥΜΕΝΑ ΤΜΗΜΑΤΑ

ΠΥΡΟΦΥΛΑΚΙΟ: ΕΠ=1.422,80 τ.μ.

ΣΥΝΤΕΤΑΓΜΕΝΕΣ Ε.Γ.Σ.Α. 87

Π1X	X=461193.242	Y=4229959.781
Π2X	X=461233.079	Y=4229952.582
Π3X	X=461226.831	Y=4229918.011
Π4X	X=461186.994	Y=4229925.210

ΚΕΡΑΙΑ: Εκ=210,168 τ.μ.


ΣΥΝΤΕΤΑΓΜΕΝΕΣ Ε.Γ.Σ.Α. 87

K1X	X=461252.048	Y=4229922.085
K2X	X=461272.473	Y=4229918.394
K3X	X=461273.023	Y=4229908.870
K4X	X=461250.286	Y=4229912.333


ΤΟΠΟΓΡΑΦΙΚΟ ΔΙΑΓΡΑΜΜΑ

Διακατεχόμενου δάσους Δ.Δ. Σκούρτων Δήμου Δερβενιοχωρίων και Δημόσιας Δασικής έκτασης Δ.Δ. Κλειδιού Δήμου Οινοφύτων που κήκε στις 27/6/2006 στις θέσεις <<ΜΗΛΙΕΣ, ΑΓ. ΑΘΑΝΑΣΙΟ, ΜΑΝΔΡΙΑ>>, Ν. Βοιωτίας Συνολικού Εμβαδού Ε=2.647.366,336 τ.μ.

ΚΛΙΜΑΚΑ 1:30.000

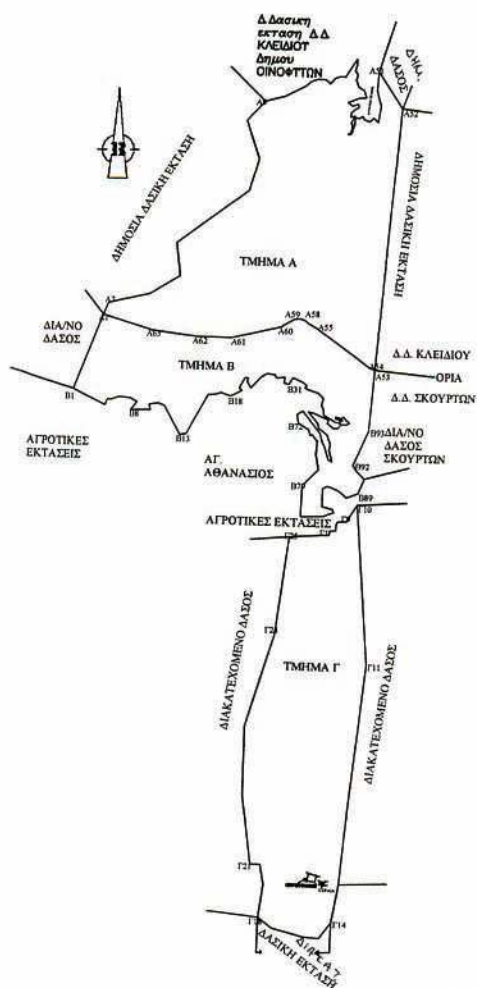

ΕΘΝΙΚΟ ΤΥΠΟΓΡΑΦΕΙΟ
Για τεχνικούς λόγους στο σχεδιάγραμμα
έγινε σμίκρυνση κατά ποσοστό 78 %

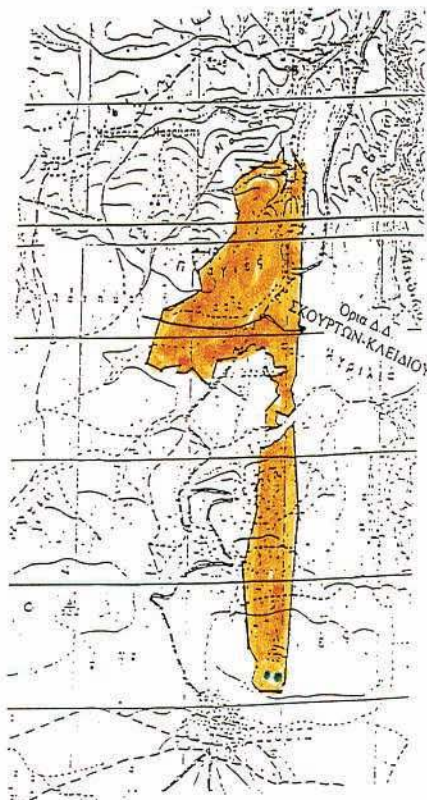ΑΠΟΣΠΑΣΜΑ ΧΑΡΤΗ ΠΕΡΙΟΧΗΣ
ΚΛΙΜΑΚΑ 1:50000**ΥΠΟΜΝΗΜΑ****ΚΑΕΙΣΗΣ ΕΚΤΑΣΗΣ**

ΤΜΗΜΑ Α : Εα= 1.131.889,509 τ.μ.

ΤΜΗΜΑ Β : Εβ= 593.205,357 τ.μ.

ΤΜΗΜΑ Γ : Εγ= 922.271,470 τ.μ.

ΣΥΝΟΛΟ Ε= 2.647.366,336 τ.μ.

**ΕΞΑΙΡΟΥΜΕΝΑ ΤΜΗΜΑΤΑ**

ΠΥΡΟΦΥΛΑΚΙΟ: Επ=1.422,080 τ.μ.

ΚΕΡΑΙΑ: Εκ= 210,168 τ.μ.

ΣΥΝΟΛΟ Ε= 1.632,248 τ.μ.

ΣΥΝΗΜΜΕΝΑ 3 ΣΕΛΙΔΕΣ ΤΩΝ ΑΝΩΤΕΡΩ
ΤΜΗΜΑΤΩΝ ΣΤΟ ΣΥΣΤΗΜΑ Ε.Γ.Σ.Α. '87.

Ανήκει στην υπ' αριθ. 3639/2006

.....απόφαση μας.

ΘΕΩΡΗΘΗΚΕ

Λαμία 22.7.2006

Με εντολή Γενικού Γραμματέα Π.Σ.Ε.

Η Γενική Διευθύντρια Π.Σ.Ε.

Μαρία Κέμου - Ρίζου



ΕΛΕΓΧΘΗΚΕ

ΘΗΒΑ 13-7-06

Ο ΔΑΣΑΡΧΗΣ ΘΗΒΩΝ

ΣΤΑΘΑΣ ΚΑΤΣΙΑΡΗΣ
ΔΑΣΟΛΟΓΟΣ

ΘΗΒΑ 13-7-06

Ο ΣΥΝΤΑΚΤΗΣ

ΚΩΝ/ΝΟΣ ΑΜΟΙΡΙΔΗΣ
ΔΑΣΟΛΟΓΟΣ

* 0 4 0 0 8 4 2 0 0 9 0 6 0 0 8 *

ΑΠΟ ΤΟ ΕΘΝΙΚΟ ΤΥΠΟΓΡΑΦΕΙΟΚΑΠΟΔΙΣΤΡΙΟΥ 34 * ΑΘΗΝΑ 104 32 * ΤΗΛ. 210 52 79 000 * FAX 210 52 21 004
ΗΛΕΚΤΡΟΝΙΚΗ ΔΙΕΥΘΥΝΣΗ: <http://www.et.gr> - e-mail: webmaster@et.gr