



ΕΦΗΜΕΡΙΣ ΤΗΣ ΚΥΒΕΡΝΗΣΕΩΣ

ΤΗΣ ΕΛΛΗΝΙΚΗΣ ΔΗΜΟΚΡΑΤΙΑΣ

ΤΕΥΧΟΣ ΤΕΤΑΡΤΟ

Αρ. Φύλλου 846

20 Σεπτεμβρίου 2006

ΠΕΡΙΕΧΟΜΕΝΑ

ΑΠΟΦΑΣΕΙΣ

- Επικύρωση καθορισμού οριογραμμής τμήματος του
ρέματος Αγ. Γεωργίου, που βρίσκεται ανατολικά
σε επαφή με τα όρια του Δ.Δ. Κορησού, του Δή-
μου Αγ. Αναργύρων, του Ν. Καστοριάς 1
- Κήρυξη αναδασωτέας έκτασης εμβαδού τρία κόμ-
μα τριακόσια σαράντα τρία (3.343 στρεμ.) στη θέση
«Μεγάλη Λακιά» Κρητικών, Δημ. Διαμερίσματος Νε-
οχωρίου, Περιφ. Δήμου Λευκιμμαίων Ν. Κέρκυρας.. 2

ΑΝΑΚΟΙΝΩΣΕΙΣ

- Ειδοποίηση παρακατάθεσης αποζημίωσης σχετικά με
την απαλλοτρίωση ακινήτων για την κατασκευή
δεξαμενής υψηλής ζώνης Καλαμαριάς Θεσσαλο-
νίκης χωρητικότητας 15000 κ.μ ανατολικά των Ν.
Κοιμητηρίων του Δήμου Πυλαίας Θεσσαλονίκης,
εκτάσεως 9785,97 τ.μ. που κηρύχθηκε με την υπ'
αριθμ. 6712/20.12.2002 απόφαση του Γενικού Γραμ-
ματέα Περιφέρειας Κεντρικής Μακεδονίας υπέρ
της ΕΥΑΘ Παγίων(ΦΕΚ 3/13.1.2003 τ.Δ')..... 3

ΑΠΟΦΑΣΕΙΣ

- Αριθμ. 90078/3366 (1)
Επικύρωση καθορισμού οριογραμμής τμήματος του ρέ-
ματος Αγ. Γεωργίου, που βρίσκεται ανατολικά σε
επαφή με τα όρια του Δ.Δ. Κορησού, του Δήμου Αγ.
Αναργύρων, του Ν. Καστοριάς.

Ο ΓΕΝΙΚΟΣ ΓΡΑΜΜΑΤΕΑΣ ΠΕΡΙΦΕΡΕΙΑΣ ΔΥΤΙΚΗΣ ΜΑΚΕΔΟΝΙΑΣ

Έχοντας υπόψη:

1. Τις διατάξεις του άρθρου 5 του ν. 3010/2002 (ΦΕΚ 91/Α) με το οποίο ρυθμίζονται θέματα καθορισμού ορι-
ογραμμών ρεμάτων.
2. Τις διατάξεις του άρθρου 5 του ν. 3010/2002 (ΦΕΚ 91/Α), παράγραφος 3β, με την οποία ορίζεται ότι η επι-
κύρωση του καθορισμού των οριογραμμών γίνεται με
απόφαση του Γενικού Γραμματέα της οικείας Περιφέ-
ρειας.

3. Τις ισχύουσες διατάξεις της Πολεοδομικής Νομο-
θεσίας (δόμηση παρά τα ρέματα).

4. Τις διατάξεις του ν. 2503/1997 (ΦΕΚ 107Α') «Διοίκηση,
οργάνωση, στελέχωση της Περιφέρειας κλπ».

5. Την υπ' αριθμ. 65/11.7.2006 απόφαση του Δημοτικού
Συμβουλίου του Δήμου Αγίου Γεωργίου Κορησού, με την
οποία γνωμοδοτεί ομόφωνα για την οριοθέτηση υδα-
τορέματος στην περιοχή, Αγ. Γεωργίου, που βρίσκεται
ανατολικά σε επαφή με τα όρια του Δ.Δ. Κορησού, του
Δήμου Αγ. Αναργύρων, του Ν. Καστοριάς.

6. Την Υδραυλική Μελέτη, για την οριοθέτηση του
τμήματος ρέματος στην περιοχή, καθώς και τα από τον
Ιούνιο του 2006 τοπογραφικά διαγράμματα, κλίμακας
1:500, στο συνολικό μήκος του υδατορέματος και εκα-
τέρωθεν της βαθιάς γραμμής αυτού (στο χώρο επέμ-
βασης) εξαρτημένα, από κρατικό δίκτυο συντεταγμένων
(γεωδαιτικό σύστημα Ε.Γ.Σ.Α 87) τα οποία συντάχθηκαν
από την Δόμνα Μουτίδου Αγρ.Τοπ/φο Μηχανικό και θε-
ωρήθηκαν από την Ιφιγένεια Μίσχου Πολιτικό Μηχανικό,
προϊσταμένη της Δ/νση Τεχνικών Υπηρεσιών Νομ/ κής
Αυτ/σης Καστοριάς.

7. Το υπ' αριθμ. ΚΘ/1978/9.8.2006 έγγραφο της Δ/νσης
Τεχν. Υπηρ. Ν.Α. Καστοριάς, αποφασίζουμε:


Επικυρώνουμε τις καθορισθείσες οριογραμμές του
τμήματος ρέματος Αγ. Γεωργίου, που βρίσκεται ανατο-
λικά σε επαφή με τα όρια του Δ.Δ. Κορησού, του Δήμου
Αγ. Αναργύρων, του Ν. Καστοριάς, όπως φαίνονται με
χρώμα μπλε στα διαγράμματα 2.1 και 2.2 κλίμακας 1:500,
που χαράχθηκαν σύμφωνα με την Υδραυλική Μελέτη
λαμβάνοντας υπόψη την πλημμυρική παροχή για περίοδο
επαναφοράς T=50 έτη, της αναδόχου Δόμνας Μουτίδου
Αγρ. Τοπ/φο Μηχανικό και θεωρήθηκαν από την Ιφιγέ-
νεια Μίσχου Πολιτικό Μηχανικό προϊσταμένη της Δ/νσης
Τεχνικών Υπηρεσιών Νομ/κής Αυτ/σης Καστοριάς.


Η ισχύς της παρούσης απόφασης αρχίζει από την
ανωτέρω δημοσίευση.


Η απόφαση αυτή μαζί με τα συνημμένα διαγράμματα
να δημοσιευθούν στην Εφημερίδα της Κυβερνήσεως.


Κοζάνη, 24 Αυγούστου 2006

Ο Γενικός Γραμματέας Περιφέρειας
ΑΝΔΡΕΑΣ ΛΕΟΥΔΗΣ

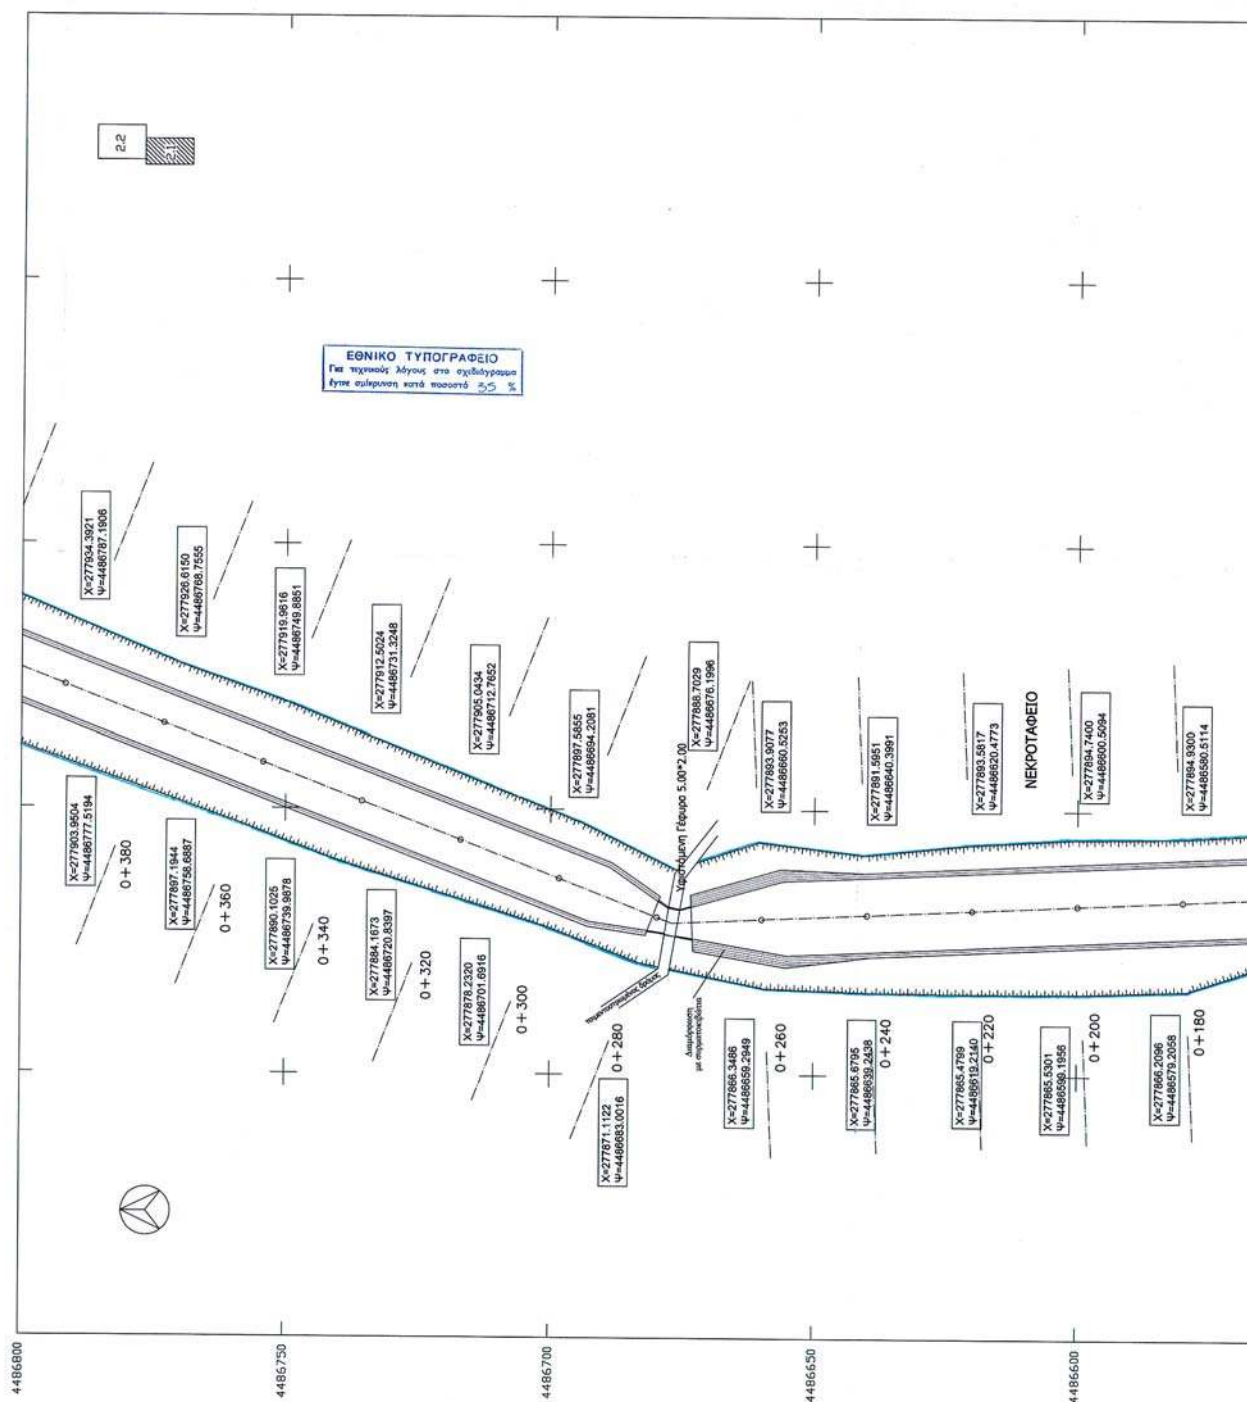

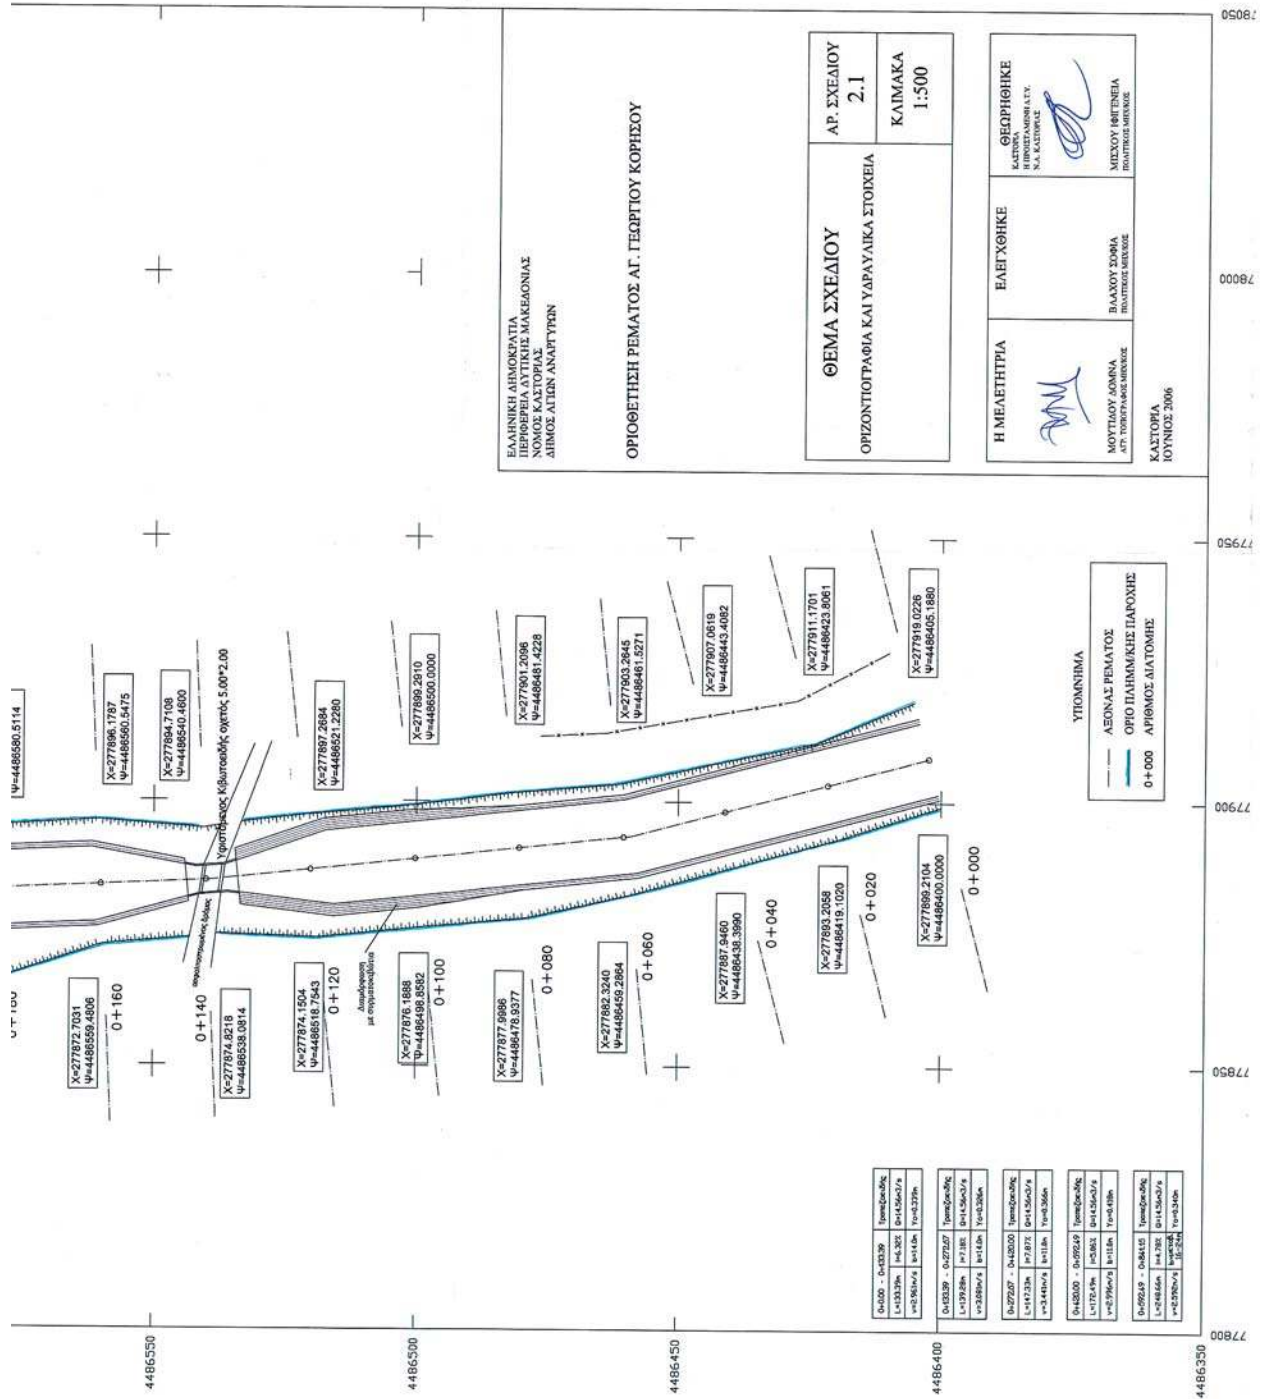

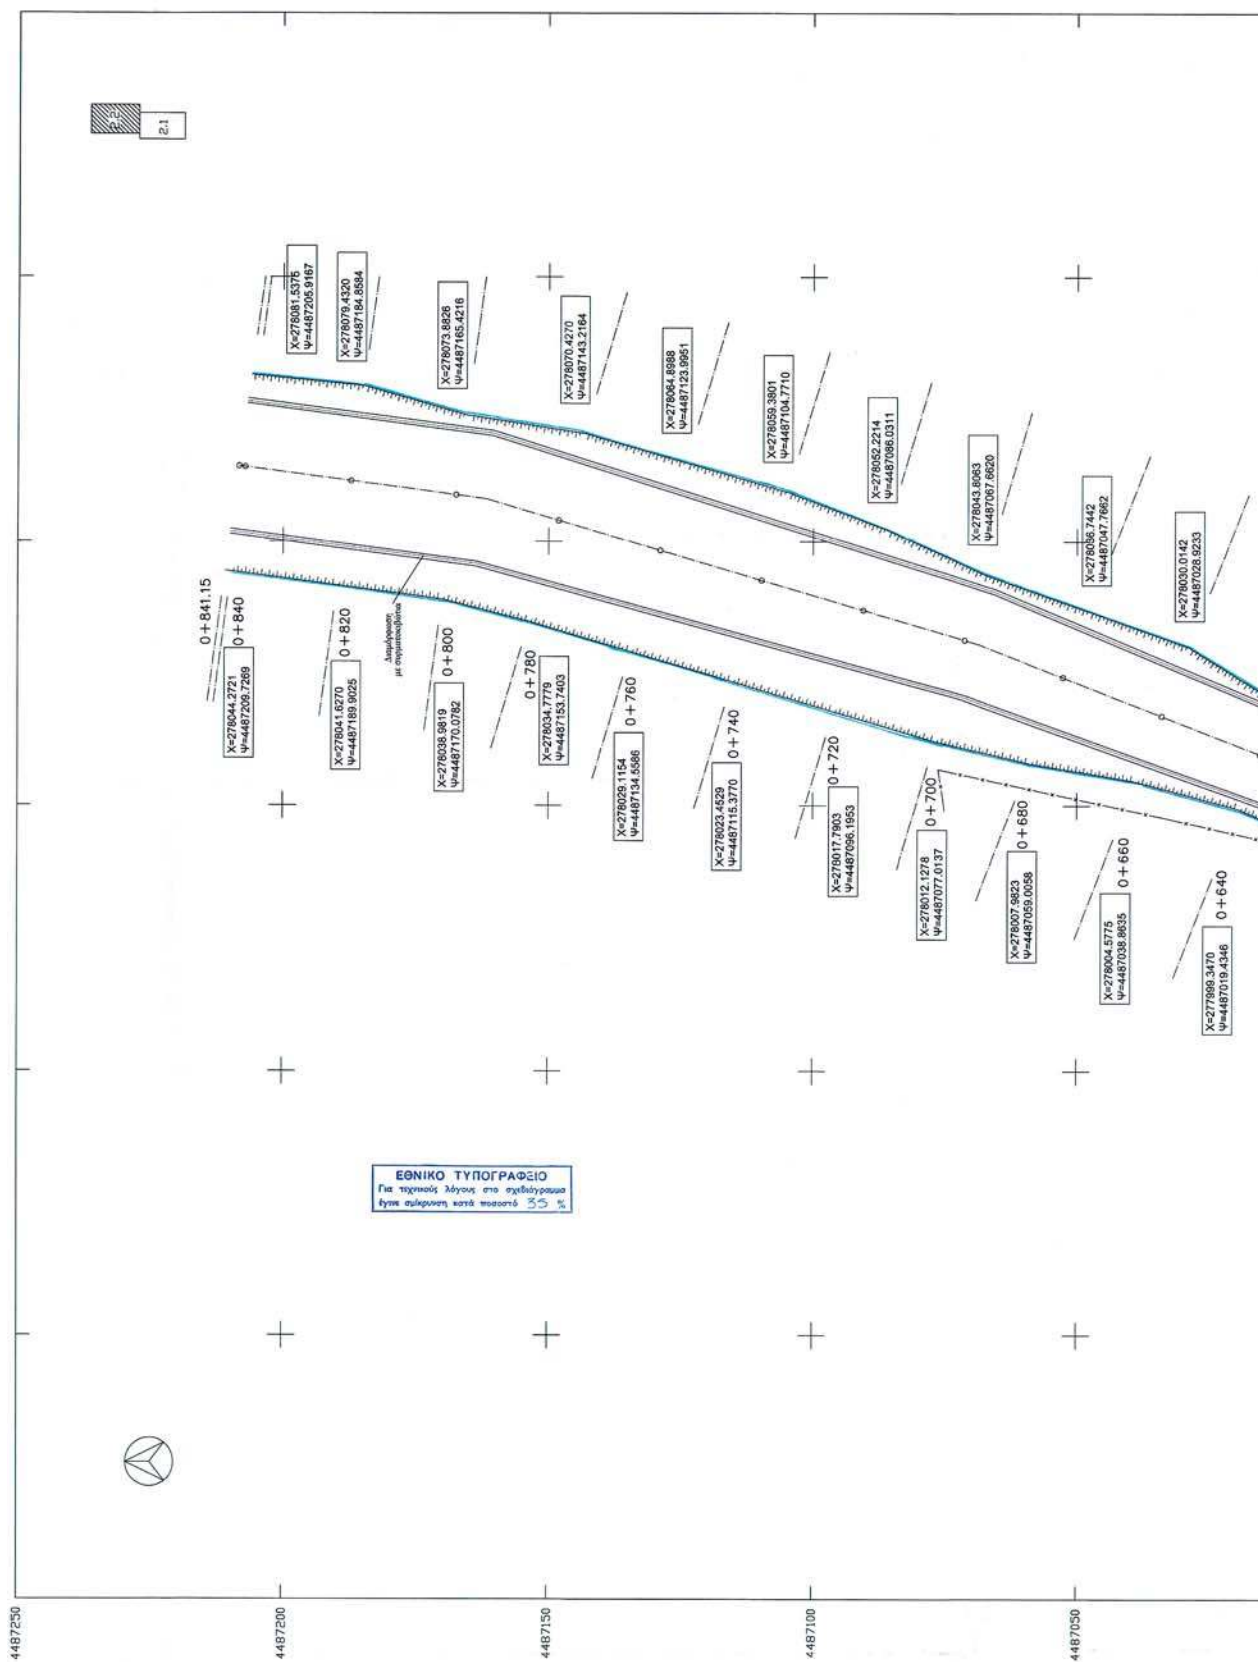

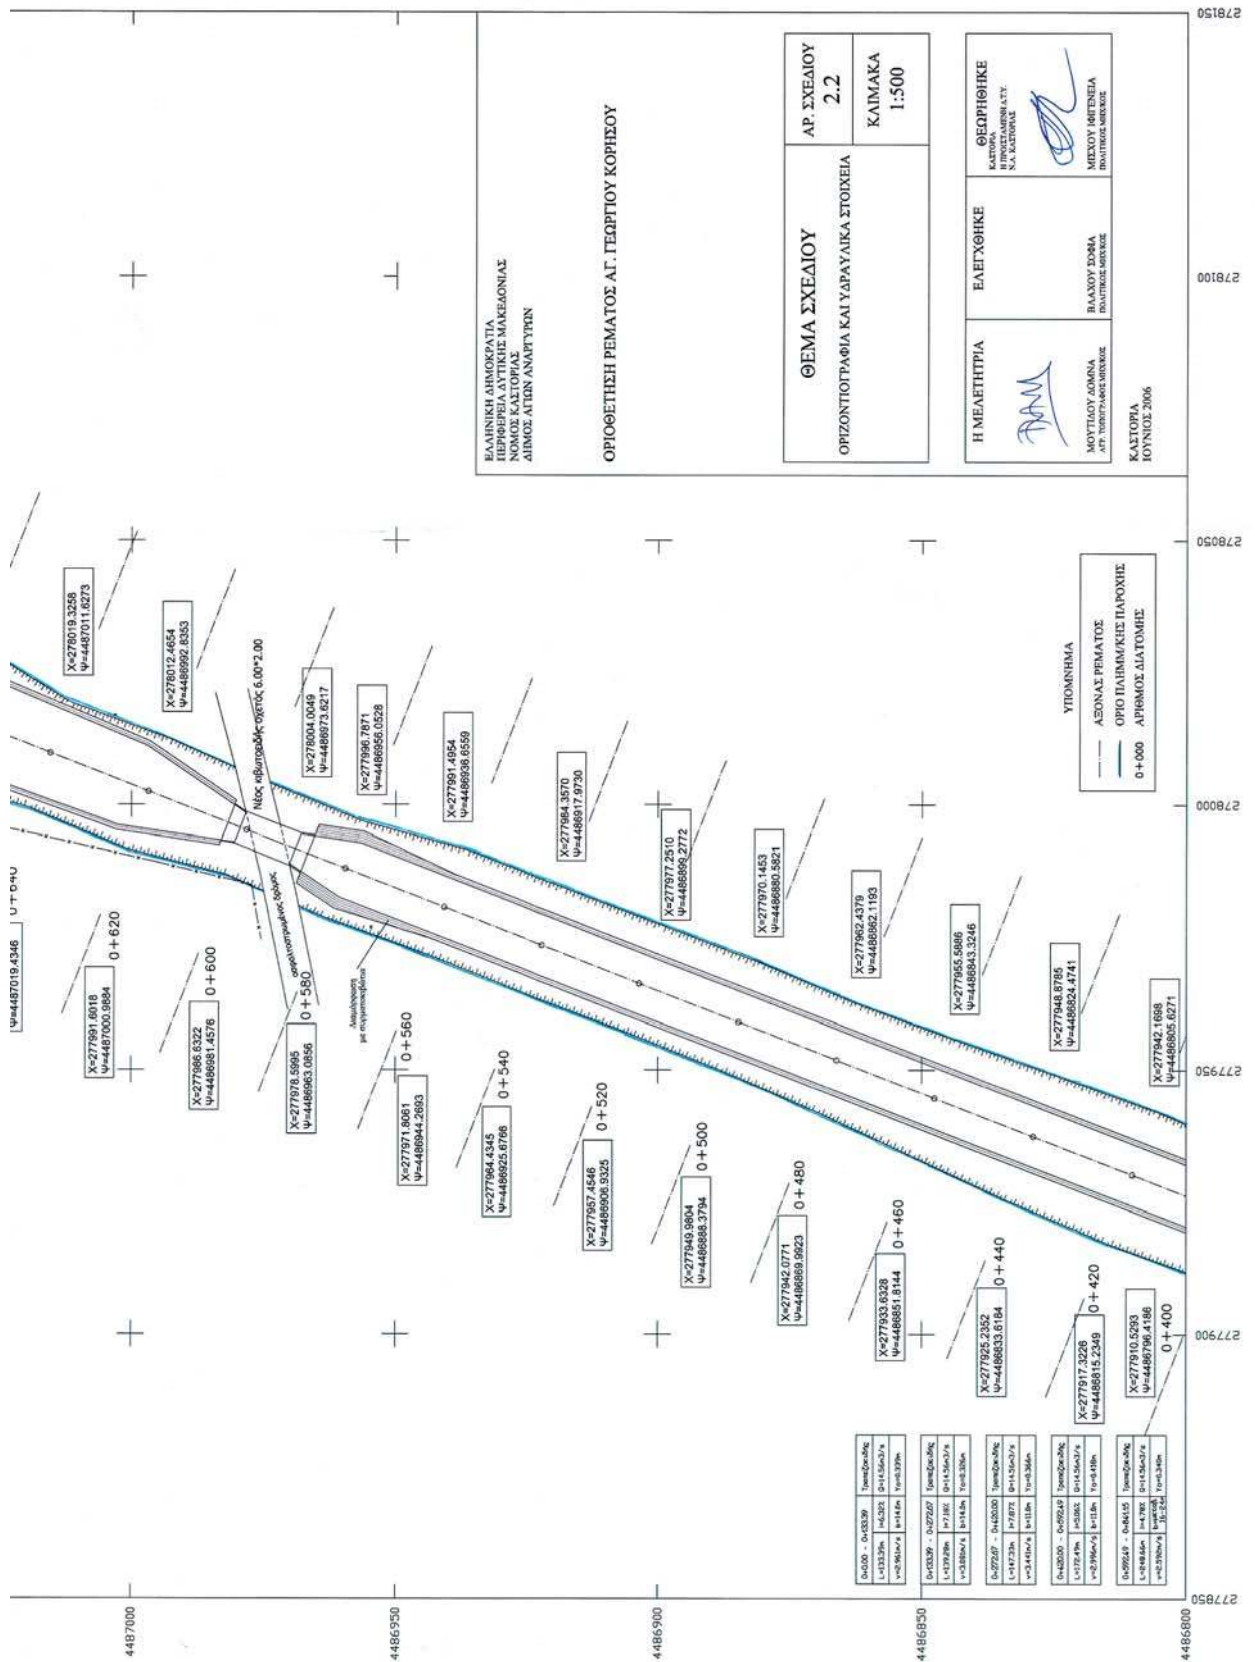

Αριθμ. 11315

(2)

Κήρυξη αναδασωτέας έκτασης εμβαδού τρία κόμμα τριακόσια σαράντα τρία (3.343 στρεμ.) στη θέση «Μεγάλη Λακιά» Κρητικών, Δημ. Διαμερίσματος Νεοχωρίου, Περιφ. Δήμου Λευκιμμαίων Ν. Κέρκυρας.

Ο ΓΕΝΙΚΟΣ ΓΡΑΜΜΑΤΕΑΣ
ΠΕΡΙΦΕΡΕΙΑΣ ΙΟΝΙΩΝ ΝΗΣΙΩΝ

Έχοντας υπόψη:

Τις διατάξεις:

1. Του άρθρου 117 παρ. 3 του Συντάγματος
2. Του ν. 3200/1955 περί διοικ/κής αποκέντρωσης όπως τροποποιήθηκε και συμπληρώθηκε μεταγενέστερα με το ν.δ. 532/1970.
3. Τον ν. 2503/30.5.1997 «Διοίκηση,οργάνωση, στελέχωση της Περιφέρειας κ.λπ.».
4. Του ν. 998/1979 «περί προστασίας των δασών κ.τλ.» και ειδικότερα α)του άρθρου 41 παρ. 1, β) του άρθρου 38 παρ. 1 όπως τροποποιήθηκαν μέχρι σήμερα.
5. Του ν. 3208/2003.
6. Τις διαταγές του Υπουργείου Γεωργίας:
α) 160417/1180/8.7.1980, β) 182447/3049/24.9.1980.
7. Την υπ' αριθμ. 1099/26.10.2004 δ/γή Υπ. Αγροτικής Ανάπτυξης και Τροφίμων.
8. Την υπ' αριθμ. οικ. 3029/8.3.2005 απόφαση Γ.Γ.Π.Ι.Ν με θέμα «Παράταση προθεσμίας κήρυξης εκτάσεων ως αναδασωτέων»
- 9.Την υπ' αριθμ. 100827/3069/18.11.1987 απόφαση Υπουργείου Γεωργίας.

10. Την υπ' αριθμ. 10924/10.8.2006 πρόταση της Δ/σης Δασών Κέρκυρας σχετικά με την κήρυξη ως αναδασωτέας της αναφερόμενης στο θέμα έκτασης αποφασίζουμε:

Κηρύσσουμε ως αναδασωτέα την παραπάνω δασικού χαρακτήρα έκταση, εμβαδού τρία κόμμα τριακόσια σαράντα τρία (3,343) στρεμμάτων. Η έκταση αυτή βρίσκεται στη θέση «Μεγάλη Λακιά» Κρητικών, Δημ. Διαμερίσματος Νεοχωρίου. Περιφ. Δήμου Λευκιμμαίων Ν. Κέρκυρας, απεικονίζεται με στοιχεία (Α,Β,Γ,Δ.....,Ν,Ξ,Α) στο προσαρτημένο στην παρούσα απόφασή μας τοπογρ. διάγραμμα και έχει όρια :

Βόρεια: Δασικού χαρακτήρα έκταση - Ελαιόκτημα.

Νότια: Δασικού χαρακτήρα έκταση.

Ανατολικά: Δασικού χαρακτήρα έκταση.

Δυτικά: Δασικού χαρακτήρα έκταση.

Σκοποί της κήρυξης της ανωτέρω έκτασης ως αναδασωτέας είναι η διατήρηση του δασικού χαρακτήρα αυτής, ο αποκλεισμός διάθεσης της για άλλη χρήση και η αποκατάσταση της καταστραφείας από παράνομη εκχέρσωση δασικής βλάστησης, αποτελούμενης από πουρνάρι, αριά και κουμαριά, η οποία έγινε μεταξύ των μηνών Ιουνίου και Ιουλίου του έτους 2006 και διαπιστώθηκε στις 10.7.2006.


Η απόφαση αυτή να δημοσιευθεί στην Εφημερίδα της Κυβερνήσεως.

Κέρκυρα, 18 Αυγούστου 2006

Ο Γενικός Γραμματέας Περιφέρειας
ΣΩΤΗΡΙΟΣ ΒΟΣΔΟΥ

ΤΟΠΟΓΡΑΦΙΚΟ ΔΙΑΓΡΑΜΜΑ

Αναδασωτέας Έκτασης Εμβαδού (3,343) στρεμ.
στη θέση "Μεγάλη Λακιά" Κρητικών Δημοτικού Διαμερ. Νεοχωρίου
Περιφ. Δήμου Λευκιμμάτων Ν. Κερκύρας

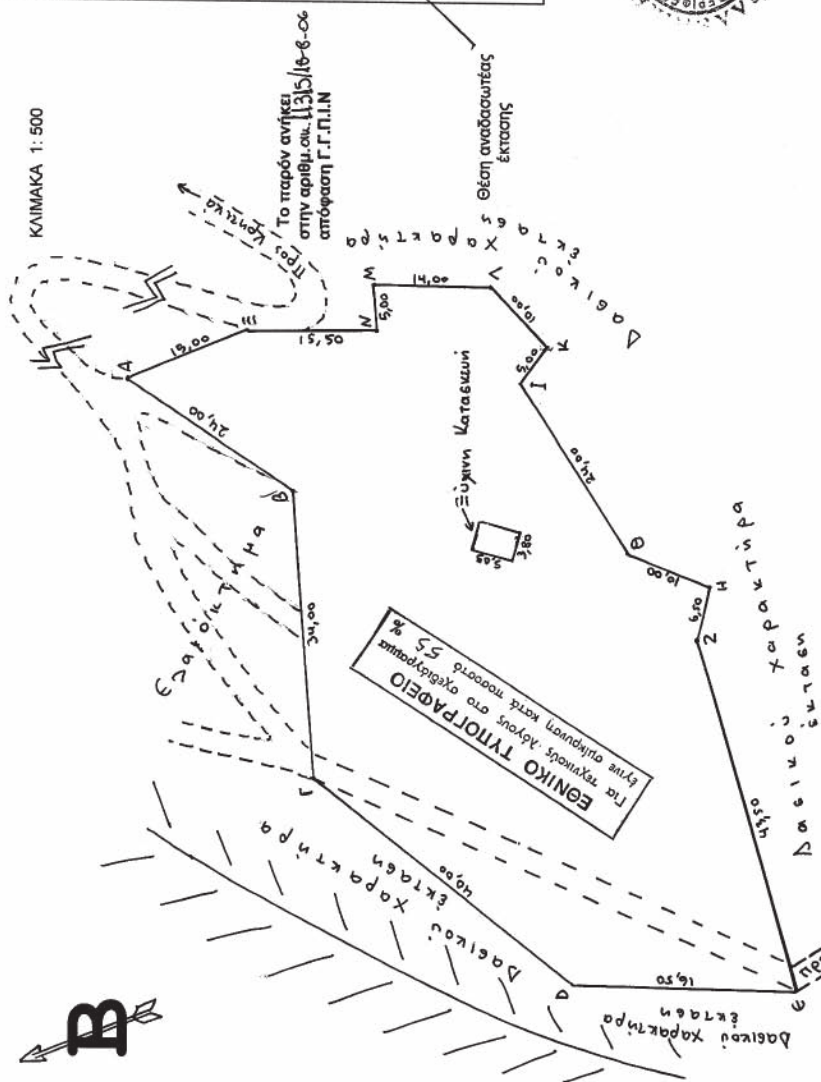

ΧΑΡΤΗΣ ΠΡΟΣΑΝΑΤΟΛΙΣΜΟΥ
Κλίμακα 1: 20.000



ΚΕΡΚΥΡΑ 18-8-06
Ο ΓΕΝΙΚΟΣ ΓΡΑΜΜΑΤΕΑΣ
ΠΕΡΙΦΕΡΕΙΑΣ ΙΟΝΙΩΝ ΝΗΣΙΩΝ

ΣΩΤΗΡΙΟΣ ΒΟΣΛΟΥ

ΥΠΟΜΝΗΜΑ
ΕΜΒΑΔΟΝ (Α,Β,Γ,Δ,.....Ν,Ξ,Α) = 3,343 στρεμ.

ΑΝΑΚΟΙΝΩΣΕΙΣ

(3)
Ειδοποίηση παρακατάθεσης αποζημίωσης σχετικά με την απαλλοτρίωση ακινήτων για την κατασκευή δεξαμενής υψηλής ζώνης Καλαμαριάς Θεσσαλονίκης χωρητικότητας 15000 κ.μ ανατολικά των Ν. Κοιμητηρίων του Δήμου Πυλαίας Θεσσαλονίκης, εκτάσεως 9785,97 τ.μ. που κηρύχθηκε με την υπ' αριθμ. 6712/20.12.2002 απόφαση του Γενικού Γραμματέα Περιφέρειας Κεντρικής Μακεδονίας υπέρ της ΕΥΑΘ Παγίων(ΦΕΚ 3/13.1.2003 τ.Δ').

Ο ΠΡΟΕΔΡΟΣ ΤΟΥ Δ.Σ ΤΗΣ ΕΥΑΘ ΠΑΓΙΩΝ

Έχοντας υπόψη:

1. Τις διατάξεις του ν. 2882/2001 «Κώδικας Αναγκαστικών Απαλλοτριώσεων» (ΦΕΚ 17Α/2001).
2. Την υπ' αριθμ. 6712/20.12.2002 απόφαση του Γενικού Γραμματέα Περιφέρειας Κεντρικής Μακεδονίας (ΦΕΚ 3/13.1.2003 τ.Δ').
3. Την υπ' αριθμ. 8607/2005 απόφαση του Μονομελούς Πρωτοδικείου Θεσσαλονίκης, σύμφωνα με την οποία καθορίστηκε ως προσωρινή τιμή μονάδος το ποσό των ενενήντα (90) ευρώ ανά τετραγωνικό μέτρο των ακινήτων που φέρονται στον κτηματολογικό πίνακα με αριθμούς 110, 177, 148 και 109 και με απαλλοτριούμενες

εκτάσεις 1003,46 τμ, 998,45 τμ, 2224,42 τμ και 850 τμ αντίστοιχα.

Ανακοινώνουμε την παρακατάθεση του ποσού των 456.869,70 ευρώ (5076,33 τμ x 90 ευρώ/τμ) που αντιστοιχεί στις ιδιοκτησίες αυτές και το οποίο κατατέθηκε από την ΕΥΑΘ Παγίων στο Ταμείο Παρακαταθηκών και Δανείων Θεσσαλονίκης, εκδοθέντος του υπ' αριθμ. 3161/13.8.2006 γραμματίου συστάσεως παρακαταθήκης αποδοτέο στους δικαιούχους που θα αναγνωρισθούν με δικαστικές αποφάσεις.

Επίσης ανακοινώνουμε ότι στο Ταμείο Παρακαταθηκών και Δανείων Θεσσαλονίκης κατατέθηκε εκδοθέντος του υπ' αριθμ. 3160/23.8.2006 γραμματίου συστάσεως παρακαταθήκης υπέρ του Δικηγορικού Συλλόγου Θεσσαλονίκης και το ποσό των 300 ευρώ για την παράσταση του δικηγόρου καθώς και το 3% επί του συνόλου της καθορισθείσας αποζημίωσης για τη σύνταξη των αιτήσεων και των προτάσεων το οποίο ανέρχεται στο ποσό των 13.706,091 ευρώ.

Η ειδοποίηση αυτή να δημοσιευθεί στην Εφημερίδα της Κυβερνήσεως.

Θεσσαλονίκη, 24 Αυγούστου 2006

Ο Πρόεδρος

ΚΩΝΣΤΑΝΤΙΝΟΣ ΑΝ. ΔΕΜΙΡΗΣ



* 0 4 0 0 8 4 6 2 0 0 9 0 6 0 0 8 *

ΑΠΟ ΤΟ ΕΘΝΙΚΟ ΤΥΠΟΓΡΑΦΕΙΟ

ΚΑΠΟΔΙΣΤΡΙΟΥ 34 * ΑΘΗΝΑ 104 32 * ΤΗΛ. 210 52 79 000 * FAX 210 52 21 004
ΗΛΕΚΤΡΟΝΙΚΗ ΔΙΕΥΘΥΝΣΗ: <http://www.et.gr> – e-mail: webmaster@et.gr