



ΕΦΗΜΕΡΙΣ ΤΗΣ ΚΥΒΕΡΝΗΣΕΩΣ

ΤΗΣ ΕΛΛΗΝΙΚΗΣ ΔΗΜΟΚΡΑΤΙΑΣ

ΤΕΥΧΟΣ ΤΕΤΑΡΤΟ

Αρ. Φύλλου 849

21 Σεπτεμβρίου 2006

ΠΕΡΙΕΧΟΜΕΝΑ

ΑΠΟΦΑΣΕΙΣ

- Καθορισμός ειδικών όρων και περιορισμών δόμησης σε διατηρητέο κτίριο που βρίσκεται στην οδό Ψαρρών 1 και 30ης Νοεμβρίου 7 του εγκεκριμένου ρυμοτομικού σχεδίου του Δήμου Ναυπλίου (Ν. Αργολίδος). 1
- Επικύρωση καθορισμού οριογραμμών του χειμάρρου του οικισμού «Ζυγός» (από τη γέφυρα της Επαρχιακής Οδού Καβάλας - Κρυονερίου και ανάντη) του Δήμου Φιλίππων - Ν. Καβάλας. 2
- Αναστολή έκδοσης οικοδομικών αδειών και εκτέλεσης οικοδομικών εργασιών σε τμήμα του Ο.Τ. 425 του Δήμου Ν. Ιωνίας. 3

ΑΠΟΦΑΣΕΙΣ

- Αριθμ. 31578 (1)
Καθορισμός ειδικών όρων και περιορισμών δόμησης σε διατηρητέο κτίριο που βρίσκεται στην οδό Ψαρρών 1 και 30ης Νοεμβρίου 7 του εγκεκριμένου ρυμοτομικού σχεδίου του Δήμου Ναυπλίου (Ν. Αργολίδος).

Ο ΥΦΥΠΟΥΡΓΟΣ ΠΕΡΙΒΑΛΛΟΝΤΟΣ ΧΩΡΟΤΑΞΙΑΣ ΚΑΙ ΔΗΜΟΣΙΩΝ ΕΡΓΩΝ

Έχοντας υπόψη:

1. Τις διατάξεις του άρθρου 4 παρ. 2 του ν. 1577/1985 «Γενικός Οικοδομικός Κανονισμός» (Α' 210), όπως αντικαταστάθηκε με το άρθρο 3 του ν. 2831/2000 «Τροποποίηση των διατάξεων του ν. 1577/1985 «ΓΟΚ» και άλλες πολεοδομικές διατάξεις» (Α' 140).
2. Τις διατάξεις του άρθρου 90 του «Κώδικα νομοθεσίας για την Κυβέρνηση και τα Κυβερνητικά Όργανα», που κυρώθηκε με το άρθρο πρώτο του π.δ/τος 63/2005 (Α' 98).
3. Την υπ' αριθμ. 4881/19.5.2004 απόφαση του Πρωθυπουργού και του Υπουργού Περιβάλλοντος, Χωροταξίας και Δημοσίων Έργων «Ανάθεση αρμοδιοτήτων του Υπουργού Περιβάλλοντος, Χωροταξίας και Δημοσίων Έργων στους Υφυπουργούς Περιβάλλοντος, Χωροταξίας και Δημοσίων Έργων» (Β' 754).

4. Την υπ' αριθμ. 6467/17.12.2004 απόφαση της 5ης Εφορείας Βυζαντινών Αρχαιοτήτων Σπάρτης και το υπ' αριθμ. 4097/5.8.2005 έγγραφο της ίδιας ως άνω εφορείας.

5. Το υπ' αριθμ. 1616/28.11.2005 έγγραφο του Ελληνικού Οργανισμού Τουρισμού.

6. Το υπ' αριθμ. 803/13.12.2005 πρακτικό της ΕΠΑΕ Ν. Αργολίδας (Αρ. Συνεδρίασης 49, αριθμ. θέματος 3).

7. Την υπ' αριθμ. 248/2005 γνωμοδότηση του δημοτικού συμβουλίου Δήμου Ναυπλίου.

8. Την από 14.2.2006 αιτιολογική έκθεση της Διεύθυνσης Πολεοδομικού Σχεδιασμού - Τμήμα Παραδοσιακών Οικισμών.

9. Την από 17.2.2006 σύμφωνη γνώμη του φερόμενου ιδιοκτήτη του κτιρίου Ηλία Κρίππα (αρ. πρωτ. ΥΠΕΧΩΔΕ 7453/17.2.2006).

10. Το γεγονός ότι από τις κανονιστικές διατάξεις αυτής της απόφασης δεν προκαλείται δαπάνη σε βάρος του κρατικού προϋπολογισμού και του προϋπολογισμού του οικείου Ο.Τ.Α., αποφασίζουμε:

1. Στο κτίριο που βρίσκεται επί της οδού Ψαρρών 1 και 30ης Νοεμβρίου 7 του εγκεκριμένου ρυμοτομικού σχεδίου του Δήμου Ναυπλίου (Ν. Αργολίδος), το οποίο έχει χαρακτηριστεί ως διατηρητέο με την υπ' αριθμ. 70412/3394/19.6.1991 (Δ' 451) απόφαση του Υπουργού Περιβάλλοντος, Χωροταξίας και Δημοσίων Έργων επιτρέπεται:

Η αλλαγή χρήσης από κατοικία σε τουριστικό κατάλυμα (ξενοδοχείο Α' τάξης) 17κλινών.

2. Κατά τα λοιπά εξακολουθούν να ισχύουν οι διατάξεις της υπ' αριθμ. 70412/3394/19.6.1991 απόφασης του Υπουργού Περιβάλλοντος, Χωροταξίας και Δημοσίων Έργων (Δ' 451) με την οποία το κτίριο χαρακτηρίστηκε ως διατηρητέο, καθώς και την κρινόμενη με το υπ' αριθμ. (4) σχετικό.

3. Η ισχύς της απόφασης αυτή αρχίζει από τη δημοσίευσή της στην Εφημερίδα της Κυβερνήσεως.

Η απόφαση αυτή να δημοσιευθεί στην Εφημερίδα της Κυβερνήσεως.

Αθήνα, 24 Ιουλίου 2006

Ο ΥΦΥΠΟΥΡΓΟΣ
ΣΤΑΥΡΟΣ ΕΛ. ΚΑΛΟΓΙΑΝΝΗΣ

Αριθμ. 2934

(2)

Επικύρωση καθορισμού οριογραμμών του χειμάρρου του οικισμού «Ζυγός» (από τη γέφυρα της Επαρχιακής Οδού Καβάλας - Κρυονερίου και ανάντη) του Δήμου Φιλίππων - Ν. Καβάλας.

Ο ΓΕΝΙΚΟΣ ΓΡΑΜΜΑΤΕΑΣ

ΠΕΡΙΦΕΡΕΙΑΣ ΑΝΑΤΟΛΙΚΗΣ ΜΑΚΕΔΟΝΙΑΣ - ΘΡΑΚΗΣ

Έχοντας υπόψη:

1. Τις διατάξεις του άρθρου 5 του ν. 3010/2002 (ΦΕΚ 91Α') με το οποίο ρυθμίζονται θέματα καθορισμού οριογραμμών ρεμάτων.

2. Τις διατάξεις του άρθρου 5 του ν. 3010/2002 (ΦΕΚ 91Α'), παράγραφος 3β, με την οποία ορίζεται ότι η επικύρωση του καθορισμού των οριογραμμών γίνεται με απόφαση του Γενικού Γραμματέα της οικείας Περιφέρειας.

3. Τις ισχύουσες διατάξεις της Πολεοδομικής Νομοθεσίας (δόμηση παρά τα ρέματα).

4. Τις διατάξεις του άρθρου 7 του ν. 2503/1997 (ΦΕΚ 107 Α') «Διοίκηση, οργάνωση, στελέχωση της Περιφέρειας κ.λπ.».

5. Την υπ' αριθμ. 1096/27.3.2003 (ΦΕΚ 393Β'/4.4.2003) απόφαση του Γενικού Γραμματέα περιφέρειας Α.Μ.-Θ. «Μεταβίβαση αρμοδιοτήτων σε προϊσταμένους Δ/σεων και Τμημάτων της Π.Α.Μ.-Θ.».

6. Το υπ' αριθμ. 07/2124/13.6.2006 έγγραφο του Τμήματος Εκτέλεσης Έργων της Δ/σης Τεχνικών Υπηρεσιών, Νομαρχιακού Διαμερίσματος Καβάλας, με το οποίο διαβιβάστηκε στην Δ/ση ΠΕ.ΧΩ. Περιφέρειας Α.Μ.-Θ. η υδραυλική μελέτη για την οριοθέτηση του τμήματος ρέματος του θέματος.

7. Την υπ' αριθμ. 70/2006 απόφαση του Δημοτικού Συμ-

βουλίου Φιλίππων η οποία περιλαμβάνεται στο πρακτικό της υπ' αριθμ. 4/2006 Συνεδρίασης του Δ.Σ. Φιλίππων, με την οποία γνωμοδοτεί ομόφωνα θετικά επί του καθορισμού οριογραμμών του χειμάρρου του οικισμού «Ζυγός» του Δήμου Φιλίππων, όπως προτείνονται από την υδραυλική μελέτη.

8. Την υδραυλική μελέτη για την οριοθέτηση του τμήματος ρέματος του θέματος, καθώς και το τοπογραφικό διάγραμμα που τη συνοδεύει, όπως ελέγχθηκαν και θεωρήθηκαν από τη Δ/ση Τεχνικών Υπηρεσιών, Νομαρχιακού Διαμερίσματος Καβάλας και από τα οποία προκύπτει ότι οι προτεινόμενες οριογραμμές ανταποκρίνονται σε πλημμυρική παροχή για περίοδο επαναφοράς T=100 έτη, αποφασίζουμε:

Επικυρώνουμε τις καθορισθείσες οριογραμμές του χειμάρρου του οικισμού «Ζυγός» (από τη γέφυρα της Επαρχιακής Οδού Καβάλας - Κρυονερίου και ανάντη σε μήκος 310 μ.) του Δ. Φιλίππων - Ν. Καβάλας, όπως φαίνονται στο τοπογραφικό διάγραμμα κλίμακας 1:500 όπως αυτό ελέγχθηκε και θεωρήθηκε από τη Δ/ση Τεχνικών Υπηρεσιών του Νομαρχιακού Διαμερίσματος Καβάλας.

Από τις διατάξεις της παρούσας δεν προκύπτουν δαπάνες, οι οποίες βαρύνουν τον Κρατικό Προϋπολογισμό.


Η ισχύς της απόφασης αυτής αρχίζει από την ανωτέρω δημοσίευση.


Η απόφαση αυτή μαζί με το συνημμένο διάγραμμα να δημοσιευθεί στην Εφημερίδα της Κυβερνήσεως.

Κομοτηνή, 11 Ιουλίου 2006

Με εντολή Γενικού Γραμματέα Περιφέρειας
Η Προϊσταμένη Διεύθυνσης
ΑΛΕΞΑΝΔΡΑ ΠΑΣΣΟΠΟΥΛΟΥ



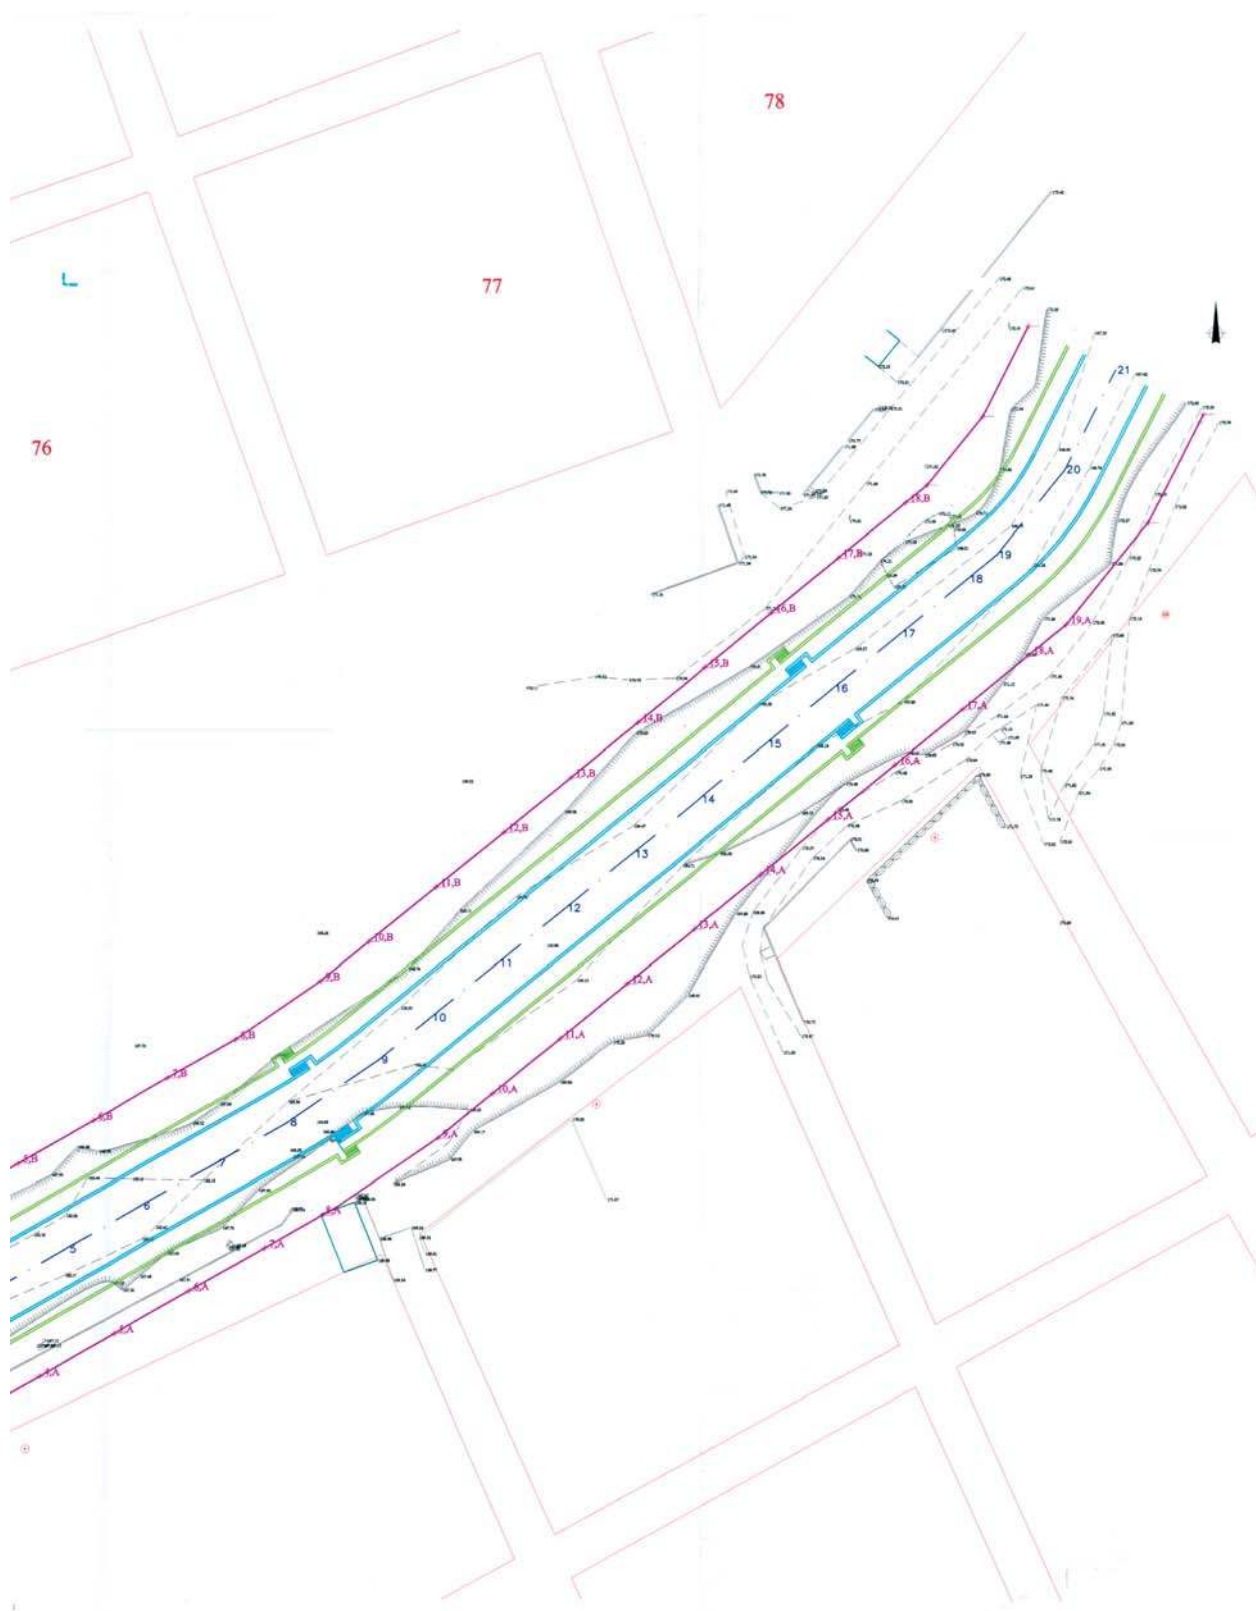

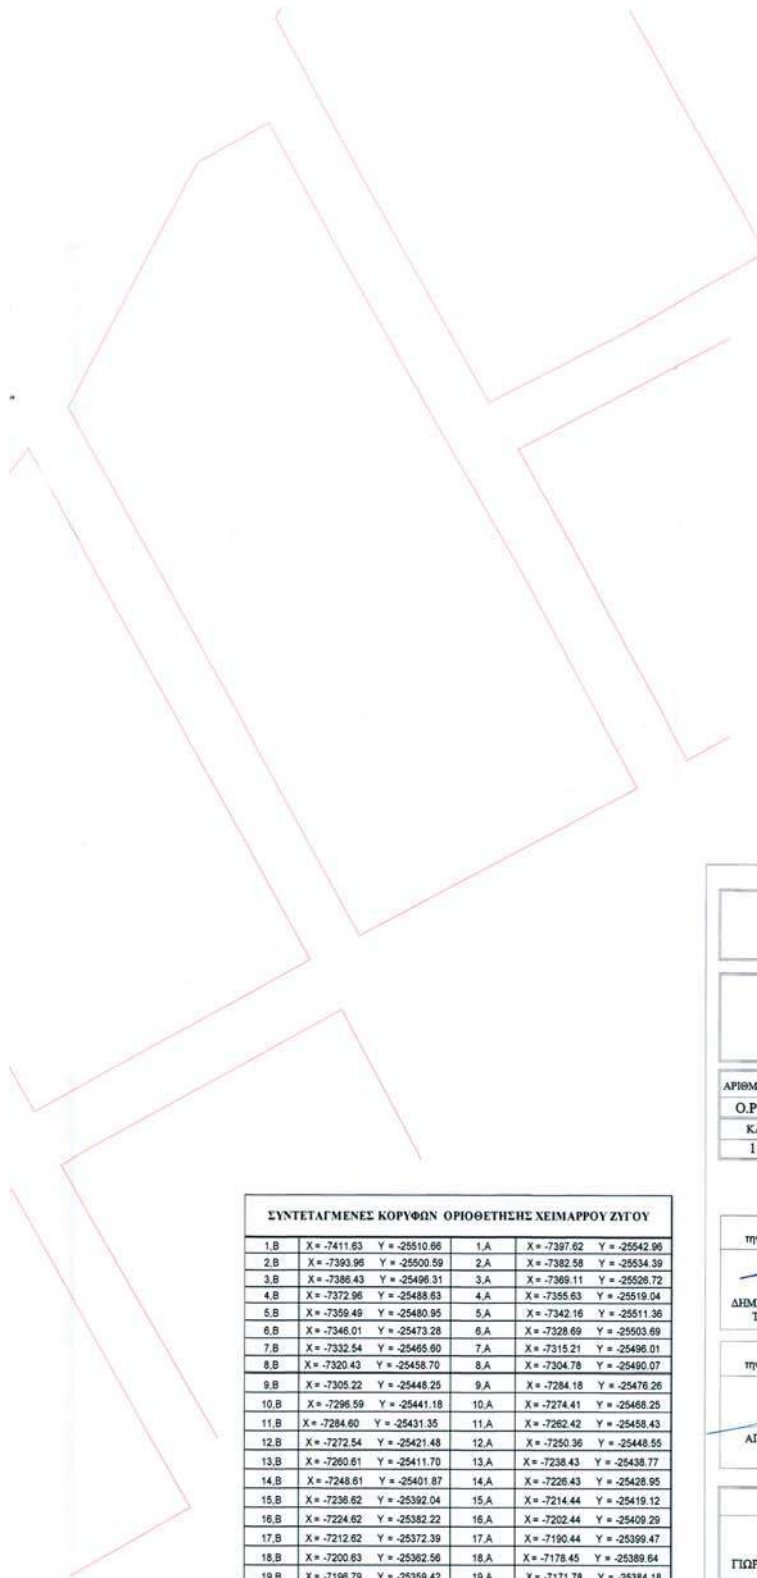

ΥΠΟΜΟΝΗΜΑ

ΟΙΚΟΔΟΜΙΚΗ ΓΡΑΜΜΗ

ΛΕΩΝΑΣ ΧΕΙΜΑΡΡΟΥ

ΓΡΑΜΜΗ ΟΡΙΟΘΕΤΗΣΗΣ ΧΕΙΜΑΡΡΩΝ

ΚΟΡΥΦΗ ΓΡΑΜΜΗΣ ΟΡΙΟΘΕΤΗΣΗΣ

ΑΝΟΚΤΗ ΔΙΕΥΘΕΤΩΜΕΝΗ ΔΙΑΤΟΜΗ

ΒΑΘΕΙΑΣ ΚΟΠΤΗΣ

ΑΝΟΚΤΗ ΔΙΕΥΘΕΤΩΜΕΝΗ ΔΙΑΤΟΜΗ

ΜΙΛΑΚΙΝΑΣ

Χρησιμοποιείται το Σύστημα Αναφοράς της Τοπογραφικής υπηρεσίας του Υπουργείου ΓΕΩΡΓΙΑΣ με τα παρακάτω χαρακτηριστικά:

ΠΡΟΒΟΛΗ: HATT

Φ = 41.15

Λ = 0.45

Η ελάττωση είναι από τα παρακάτω τριγωνομετρικά σημεία:

- ο ΚΕΡΑΙΟΣ (ΤΥ) X = -7501.44 Y = -24850.99
- ο ΟΡΟΣΗΜΟ (ΤΥ) X = -7731.95 Y = -24567.57

ΕΛΕΓΧΘΗΚΕ Ο Προϊστάμενος ΓΕΩΡΓΗΘΗΚΕ

ΚΑΒΑΛΑ 3/3/2005 ΚΑΒΑΛΑ 3/3/2005 ΚΑΒΑΛΑ 3/3/2005

ΓΕΩΡΓΙΟΣ ΚΥΡΙΑΚΟΣ Τοπογράφος Μηχανικός

ΕΛΛΗΝΙΚΗ ΔΗΜΟΚΡΑΤΙΑ
ΥΠΟΥΡΓΕΙΟ ΓΕΩΡΓΙΑΣ
ΓΕΝΙΚΗ ΔΙΕΥΘΥΝΣΗ
ΤΕΧΝΙΚΗ ΥΠΗΡΕΣΙΑ

ΓΕΩΡΓΙΟΣ ΚΥΡΙΑΚΟΣ Τοπογράφος Μηχανικός

Συντάσσει την υπ αριθμό 1/2/2005 μελέτη του Δημοτικού Συμβουλίου Δήμου ΦΙΛΙΠΠΩΝ

Η 17/2/2005 ΚΟΤΑΙΩΝΗ

ΣΥΝΤΕΤΑΓΜΕΝΕΣ ΚΟΡΥΦΩΝ ΟΡΙΟΘΕΤΗΣΗΣ ΧΕΙΜΑΡΡΟΥ ΖΥΤΟΥ					
1.Β	X = -7411.63	Y = -25510.66	1.Α	X = -7397.62	Y = -25542.96
2.Β	X = -7393.96	Y = -25500.59	2.Α	X = -7382.58	Y = -25534.39
3.Β	X = -7386.43	Y = -25496.31	3.Α	X = -7369.11	Y = -25526.72
4.Β	X = -7372.96	Y = -25488.63	4.Α	X = -7355.63	Y = -25519.04
5.Β	X = -7359.49	Y = -25480.95	5.Α	X = -7342.16	Y = -25511.36
6.Β	X = -7346.01	Y = -25473.28	6.Α	X = -7328.69	Y = -25503.69
7.Β	X = -7332.54	Y = -25465.60	7.Α	X = -7315.21	Y = -25496.01
8.Β	X = -7320.43	Y = -25458.70	8.Α	X = -7304.78	Y = -25490.07
9.Β	X = -7305.22	Y = -25448.25	9.Α	X = -7284.18	Y = -25476.26
10.Β	X = -7296.59	Y = -25441.18	10.Α	X = -7274.41	Y = -25468.25
11.Β	X = -7284.60	Y = -25431.35	11.Α	X = -7262.42	Y = -25458.43
12.Β	X = -7272.54	Y = -25421.48	12.Α	X = -7250.36	Y = -25448.55
13.Β	X = -7260.61	Y = -25411.70	13.Α	X = -7238.43	Y = -25438.77
14.Β	X = -7248.61	Y = -25401.87	14.Α	X = -7226.43	Y = -25428.95
15.Β	X = -7236.62	Y = -25392.04	15.Α	X = -7214.44	Y = -25419.12
16.Β	X = -7224.62	Y = -25382.22	16.Α	X = -7202.44	Y = -25409.29
17.Β	X = -7212.62	Y = -25372.39	17.Α	X = -7190.44	Y = -25399.47
18.Β	X = -7200.63	Y = -25362.56	18.Α	X = -7178.45	Y = -25389.64
19.Β	X = -7196.79	Y = -25359.42	19.Α	X = -7171.78	Y = -25384.18
20.Β	X = -7186.83	Y = -25347.01	20.Α	X = -7157.25	Y = -25366.06
21.Β	X = -7178.62	Y = -25330.77	21.Α	X = -7147.39	Y = -25346.57

ΕΛΛΗΝΙΚΗ ΔΗΜΟΚΡΑΤΙΑ
ΝΟΜΟΣ ΚΑΒΑΛΑΣ
ΔΗΜΟΣ ΦΙΛΙΠΠΩΝ

ΜΕΛΕΤΗ ΟΡΙΟΘΕΤΗΣΗΣ ΧΕΙΜΑΡΡΟΥ ΖΥΤΟΥ

ΑΡΙΘΜΟΣ ΣΧΕΔΙΟΥ: **Ο.Ρ.Ζ-01**
ΚΑΙΜΑΚΑ: **1: 500**
ΘΕΜΑ: **ΟΡΙΖΟΝΤΙΟΓΡΑΦΙΑ ΟΡΙΟΘΕΤΗΣΗΣ**

ΕΛΕΓΧΘΗΚΕ Ο Προϊστάμενος ΓΕΩΡΓΗΘΗΚΕ

ΚΑΒΑΛΑ 3/3/2005 ΚΑΒΑΛΑ 3/3/2005 ΚΑΒΑΛΑ 3/3/2005

ΓΕΩΡΓΙΟΣ ΚΥΡΙΑΚΟΣ Τοπογράφος Μηχανικός

ΕΛΛΗΝΙΚΗ ΔΗΜΟΚΡΑΤΙΑ
ΥΠΟΥΡΓΕΙΟ ΓΕΩΡΓΙΑΣ
ΓΕΝΙΚΗ ΔΙΕΥΘΥΝΣΗ
ΤΕΧΝΙΚΗ ΥΠΗΡΕΣΙΑ

ΓΕΩΡΓΙΟΣ ΚΥΡΙΑΚΟΣ Τοπογράφος Μηχανικός

Συντάσσει την υπ αριθμό 1/2/2005 μελέτη του Δημοτικού Συμβουλίου Δήμου ΦΙΛΙΠΠΩΝ

Η 17/2/2005 ΚΟΤΑΙΩΝΗ

Αριθμ. 9322/367/2006

(3)

Αναστολή έκδοσης οικοδομικών αδειών και εκτέλεσης οικοδομικών εργασιών σε τμήμα του Ο.Τ. 425 του Δήμου Ν. Ιωνίας.

Ο ΝΟΜΑΡΧΗΣ ΑΘΗΝΩΝ

Έχοντας υπ' όψη:

1. Τις διατάξεις του ν.δ/τος της 17.7.1923 όπως μεταγενέστερα τροποποιήθηκαν και συμπληρώθηκαν και ειδικότερα το άρθρο 8.

2. Τις διατάξεις του π.δ. 14/27.7.1999, «Κώδικας Βασικής Πολεοδομικής Νομοθεσίας» (ΦΕΚ 580Δ'/99) και ειδικότερα τα άρθρα 152, 153 και 154.

3. Τις διατάξεις των ιδρυτικών νόμων της Νομαρχιακής Αυτοδιοίκησης ν. 2218/1994 άρθρο 3 (ΦΕΚ 90Α'/1994) και ν. 2240/1994 (ΦΕΚ 153Α'/1994), άρθρο 5.

4. Τις διατάξεις του άρθρου 8 του π.δ/τος 30/1996 (ΦΕΚ 21 Α'/1996) «Κώδικας Νομαρχιακής Αυτοδιοίκησης» όπως τροποποιήθηκε και ισχύει σήμερα.

5. Τις διατάξεις του άρθρου 90 του «Κώδικα Νομοθεσίας για την Κυβέρνηση και τα Κυβερνητικά Όργανα», που κυρώθηκε με το άρθρο πρώτο του π.δ/τος 63/2005 (Α' 98) και το γεγονός ότι από τις διατάξεις της παρούσας απόφασης δεν προκαλείται δαπάνη σε βάρος του προϋπολογισμού του Δήμου.

6. Τις διατάξεις του άρθρου 29 του ν. 2831/2000 (ΦΕΚ 140Α') όπως αντικαταστάθηκαν από το άρθρο 10 του ν. 3044/26.8.2002 (ΦΕΚ 197Α').

7. Τις διατάξεις του ισχύοντα Οργανισμού Εσωτερικής Οργάνωσης και Λειτουργίας των Υπηρεσιών της Νομαρχιακής Αυτοδιοίκησης Αθηνών - Πειραιώς Νομαρχίας Αθηνών (ΦΕΚ 1262Β'/31.12.1997), όπως τροποποιήθηκε και συμπληρώθηκε με την υπ' αριθμ. 25082/1995 απόφαση του Γενικού Γραμματέα Περιφέρειας Αττικής (ΦΕΚ 680Β'/20.5.2005).

8. Τη συγκρότηση των Σ.Χ.Ο.Π. των Διευθύνσεων της Πολεοδομίας με την 34/30.5.02 Απόφαση Νομαρχιακού

Συμβουλίου Αθηνών και όπως τροποποιήθηκε και ισχύει με την υπ' αριθμ. 72/2005 απόφαση.

9. Την υπ' αριθμ. 19276/22.3.1951 απόφαση ρυμοτομίας του Δήμου Ν. Ιωνίας Αττικής (ΦΕΚ 54Β'/28.3.5).

10. Τις υπ' αριθμ. 196/2004 και 197/2004 αποφάσεις του Δημοτικού Συμβουλίου Ν. Ιωνίας.

11. Την υπ' αριθμ. 4751/178/2006, 8027/308/2006 εισήγηση του τμήματος Πολεοδομικού Σχεδιασμού της Διεύθυνσης Πολεοδομίας Βόρειου Τομέα της Νομαρχίας Αθηνών προς το Σ.Χ.Ο.Π. της πολεοδομίας Βόρειου Τομέα της Νομαρχίας Αθηνών.

12. Τη γνωμοδότηση του Σ.Χ.Ο.Π. του Βόρειου Τομέα της Νομαρχίας Αθηνών, όπως διατυπώθηκε στην 6η συνεδρίαση, πράξη 2 στις 6.6.2006.

13. Τα νόμιμα δικαιολογητικά που περιέχονται στο φάκελο, αποφασίζουμε:

1. Την αναστολή έκδοσης οικοδομικών αδειών και εκτέλεσης οικοδομικών εργασιών για διάστημα έξι (6) μηνών σε τμήμα του Ο.Τ. 425 του εγκεκριμένου ρυμοτομικού σχεδίου της Ν. Ιωνίας, όπως αυτό φαίνεται με τα στοιχεία Α Β Γ Δ Ε Ζ στο συνημμένο διάγραμμα σε κλ. 1:500.


2. Η ισχύς της παρούσης αποφάσεως αρχίζει από την ημερομηνία δημοσίευσής της στην Εφημερίδα της Κυβερνήσεως.

Επιτρέπεται η υποβολή προσφυγής στον Γενικό Γραμματέα Περιφέρειας, μόνο για παράβαση νόμου σύμφωνα με τις διατάξεις του άρθρου 69 του π.δ. 30/1996 (ΦΕΚ 21Α'/1996) όπως τροποποιήθηκε και ισχύει, σε προθεσμία τριάντα (30) ημερών από τη δημοσίευση στην Εφημερίδα της Κυβερνήσεως.

Η απόφαση αυτή να δημοσιευθεί στην Εφημερίδα της Κυβερνήσεως.

Ν. Ιωνία, 17 Ιουλίου 2006

Ο Νομάρχης
ΙΩΑΝΝΗΣ ΣΓΟΥΡΟΣ

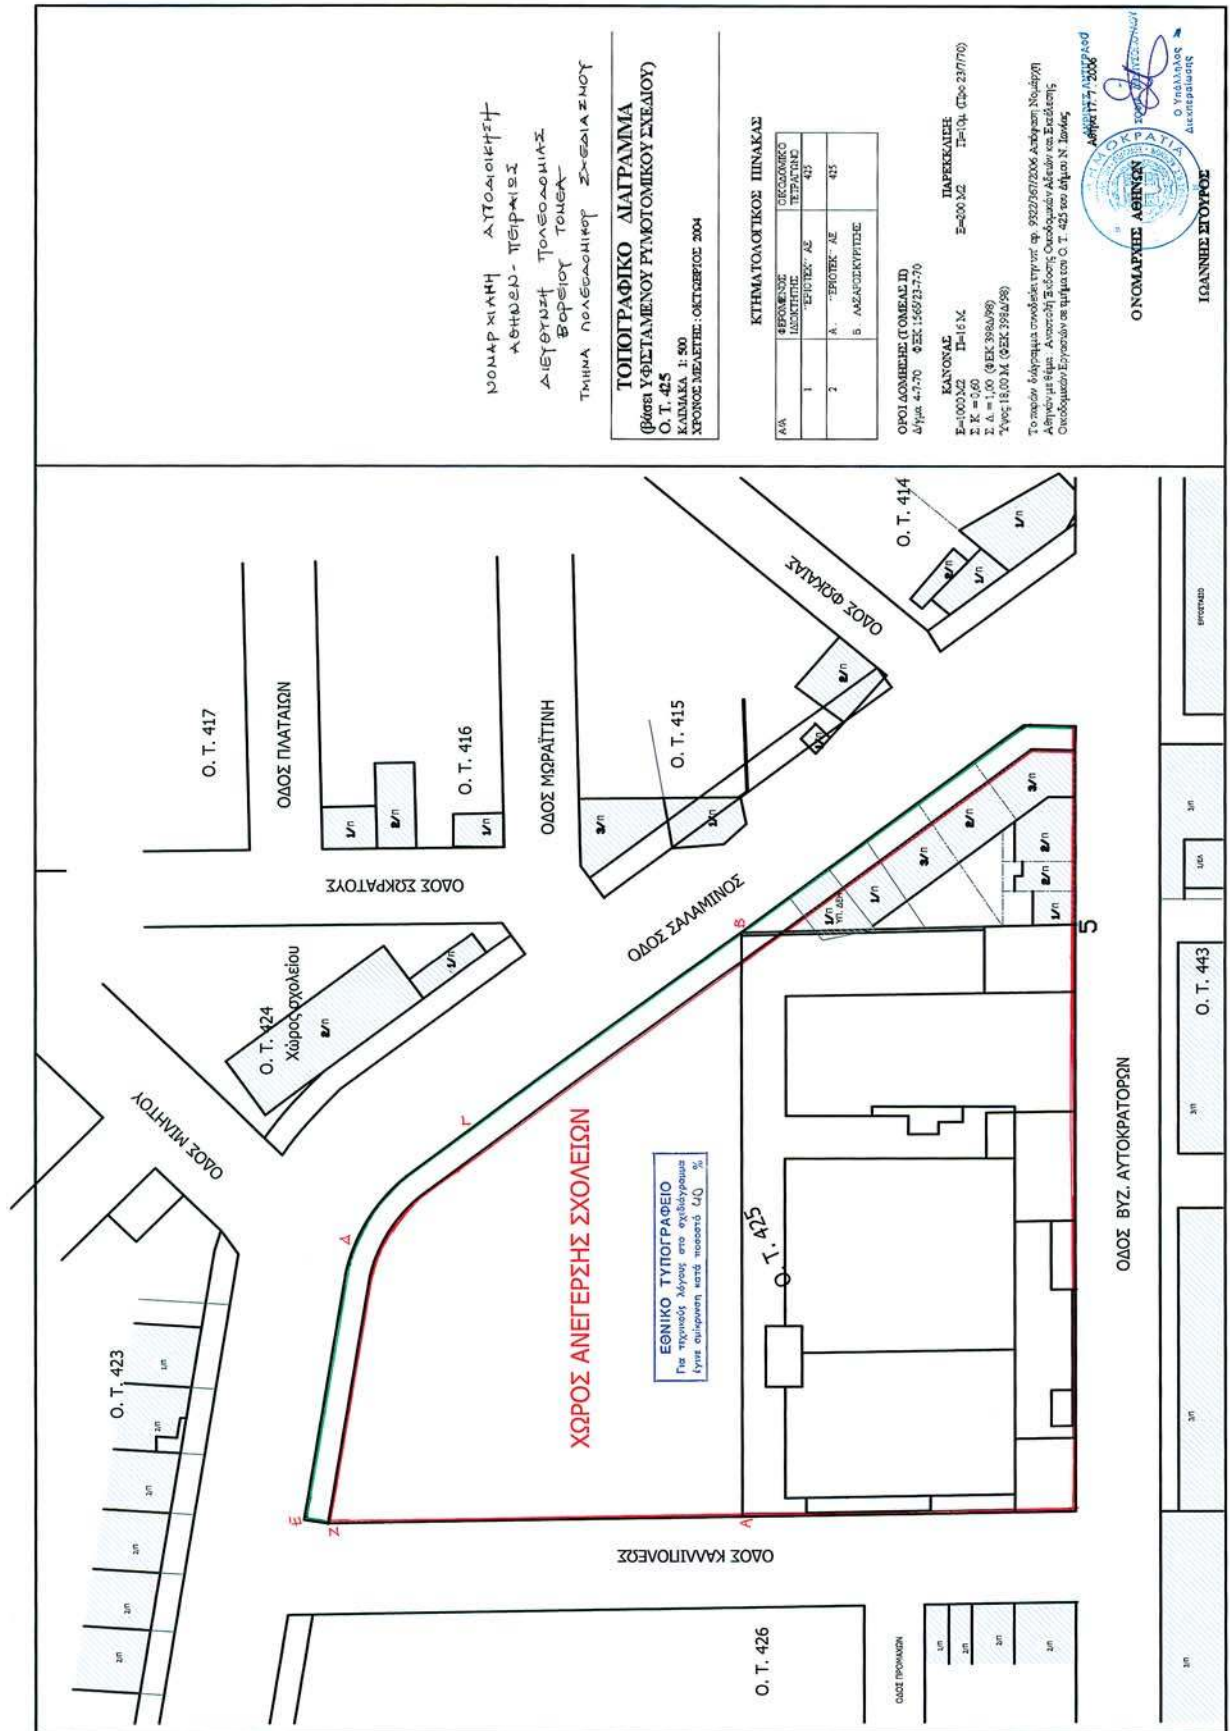

ΕΘΝΙΚΟ ΤΥΠΟΓΡΑΦΕΙΟ**ΕΦΗΜΕΡΙΔΑ ΤΗΣ ΚΥΒΕΡΝΗΣΕΩΣ****ΠΕΡΙΦΕΡΕΙΑΚΑ ΓΡΑΦΕΙΑ ΠΩΛΗΣΗΣ Φ.Ε.Κ.**

ΘΕΣΣΑΛΟΝΙΚΗ - Βασ. Όλγας 227	(2310) 423 956	ΛΑΡΙΣΑ - Διοικητήριο	(2410) 597449
ΠΕΙΡΑΙΑΣ - Ευριπίδου 63	(210) 413 5228	ΚΕΡΚΥΡΑ - Σαμαρά 13	(26610) 89 122
ΠΑΤΡΑ - Κορίνθου 327	(2610) 638 109		(26610) 89 105
	(2610) 638 110	ΗΡΑΚΛΕΙΟ - Πεδιάδος 2	(2810) 300 781
ΙΩΑΝΝΙΝΑ - Διοικητήριο	(26510) 87215	ΛΕΣΒΟΣ - Πλ.Κωνσταντινουπόλεως 1	(22510) 46 654
ΚΟΜΟΤΗΝΗ - Δημοκρατίας 1	(25310) 22 858		(22510) 47 533

ΤΙΜΗ ΠΩΛΗΣΗΣ ΦΥΛΛΩΝ ΕΦΗΜΕΡΙΔΟΣ ΤΗΣ ΚΥΒΕΡΝΗΣΕΩΣ**Σε έντυπη μορφή:**

- Για τα ΦΕΚ από 1 μέχρι 16 σελίδες σε 1 ευρώ, προσαυξανόμενη κατά 0,20 ευρώ για κάθε επιπλέον οκτασέλιδο ή μέρος αυτού.
- Για τα φωτοαντίγραφα ΦΕΚ σε 0,15 ευρώ ανά σελίδα.

Σε μορφή CD:

Τεύχος	Περίοδος	EURO	Τεύχος	Περίοδος	EURO
Α'	Ετήσιο	150	Αναπτυξιακών Πράξεων	Ετήσιο	50
Α	3μηνιαίο	40	Ν.Π.Δ.Δ.	Ετήσιο	50
Α'	Μηνιαίο	15	Παράρτημα	Ετήσιο	50
Β'	Ετήσιο	300	Εμπορικής και Βιομηχανικής Ιδιοκτησίας	Ετήσιο	100
Β'	3μηνιαίο	80	Ανωτάτου Ειδικού Δικαστηρίου	Ετήσιο	5
Β'	Μηνιαίο	30	Διακηρύξεων Δημοσίων Συμβάσεων	Ετήσιο	200
Γ'	Ετήσιο	50	Διακηρύξεων Δημοσίων Συμβάσεων	Εβδομαδιαίο	5
Δ'	Ετήσιο	220	Α.Ε. & Ε.Π.Ε	Μηνιαίο	100
Δ'	3μηνιαίο	60			

- Η τιμή πώλησης μεμονωμένων Φ.Ε.Κ σε μορφή cd-rom από εκείνα που διατίθενται σε ηλεκτρονική μορφή και μέχρι 100 σελίδες σε 5 ευρώ προσαυξανόμενη κατά 1 ευρώ ανά 50 σελίδες.
- Η τιμή πώλησης σε μορφή cd-rom δημοσιευμάτων μιας εταιρείας στο τεύχος Α.Ε. και Ε.Π.Ε. σε 5 ευρώ ανά έτος.

ΠΑΡΑΓΓΕΛΙΑ ΚΑΙ ΑΠΟΣΤΟΛΗ Φ.Ε.Κ.: τηλεφωνικά: 210 - 4071010, fax: 210 - 4071010 internet: <http://www.et.gr>.

ΕΤΗΣΙΕΣ ΣΥΝΔΡΟΜΕΣ Φ.Ε.Κ.

	Σε έντυπη μορφή	Από το Internet
Α' (Νόμοι, Π.Δ., Συμβάσεις κτλ.)	225 €	190 €
Β' (Υπουργικές αποφάσεις κτλ.)	320 €	225 €
Γ' (Διορισμοί, απολύσεις κτλ. Δημ. Υπαλλήλων)	65 €	ΔΩΡΕΑΝ
Δ' (Απαλλοτριώσεις, πολεοδομία κτλ.)	320 €	160 €
Αναπτυξιακών Πράξεων και Συμβάσεων (Τ.Α.Π.Σ.)	160 €	95 €
Ν.Π.Δ.Δ. (Διορισμοί κτλ. προσωπικού Ν.Π.Δ.Δ.)	65 €	ΔΩΡΕΑΝ
Παράρτημα (Προκηρύξεις θέσεων ΔΕΠ κτλ.)	33 €	ΔΩΡΕΑΝ
Δελτίο Εμπορικής και Βιομ/κής Ιδιοκτησίας (Δ.Ε.Β.Ι.)	65 €	33 €
Ανωτάτου Ειδικού Δικαστηρίου (Α.Ε.Δ.)	10 €	ΔΩΡΕΑΝ
Ανωνύμων Εταιρειών & Ε.Π.Ε.	2.250 €	645 €
Διακηρύξεων Δημοσίων Συμβάσεων (Δ.Δ.Σ.)	225 €	95 €
Πρώτο (Α'), Δεύτερο (Β') και Τέταρτο (Δ')	-	450 €

- Το τεύχος του ΑΣΕΠ (έντυπη μορφή) θα αποστέλλεται σε συνδρομητές με την επιβάρυνση των 70 ευρώ, ποσό το οποίο αφορά ταχυδρομικά έξοδα.
- Για την παροχή δικαιώματος ηλεκτρονικής πρόσβασης σε Φ.Ε.Κ. προηγούμενων ετών και συγκεκριμένα στα τεύχη Α', Β', Δ', Αναπτυξιακών Πράξεων & Συμβάσεων, Δελτίο Εμπορικής και Βιομηχανικής Ιδιοκτησίας, Διακηρύξεων Δημοσίων Συμβάσεων και Α.Ε. & Ε.Π.Ε., η τιμή προσαυξάνεται πέραν του ποσού της ετήσιας συνδρομής έτους 2006, κατά 40 ευρώ ανά έτος παλαιότητας και ανά τεύχος.

* Οι συνδρομές του εσωτερικού προπληρώνονται στις ΔΟΥ (το ποσό συνδρομής καταβάλλεται στον κωδικό αριθμό εσόδων ΚΑΕ 2531 και το ποσό υπέρ ΤΑΠΕΤ (5% του ποσού της συνδρομής) στον κωδικό αριθμό εσόδων ΚΑΕ 3512). Το πρωτότυπο αποδεικτικό είσπραξης (διπλότυπο) θα πρέπει να αποστέλλεται ή να κατατίθεται στην αρμόδια Υπηρεσία του Εθνικού Τυπογραφείου.

* Η πληρωμή του υπέρ ΤΑΠΕΤ ποσού που αντιστοιχεί σε συνδρομές, εισπράττεται και από τις ΔΟΥ.

* Οι συνδρομητές του εξωτερικού έχουν τη δυνατότητα λήψης των δημοσιευμάτων μέσω internet, με την καταβολή των αντίστοιχων ποσών συνδρομής και ΤΑΠΕΤ.

* Οι Νομαρχιακές Αυτοδιοικήσεις, οι Δήμοι, οι Κοινότητες ως και οι επιχειρήσεις αυτών πληρώνουν το μισό χρηματικό ποσό της συνδρομής και ολόκληρο το ποσό υπέρ του ΤΑΠΕΤ.

* Η συνδρομή ισχύει για ένα ημερολογιακό έτος. Δεν εγγράφονται συνδρομητές για μικρότερο χρονικό διάστημα.

* Η εγγραφή ή ανανέωση της συνδρομής πραγματοποιείται το αργότερο μέχρι την 31ην Δεκεμβρίου κάθε έτους.

* Αντίγραφα διπλοτύπων, ταχυδρομικές επιταγές και χρηματικά γραμμάτια δεν γίνονται δεκτά.

Πληροφορίες Α.Ε. - Ε.Π.Ε. και λοιπών Φ.Ε.Κ.: 210 527 9000

Φωτοαντίγραφα παλαιών ΦΕΚ - ΒΙΒΛΙΟΘΗΚΗ - ΜΑΡΝΗ 8 - Τηλ. (210)8220885 - 8222924

Δωρεάν διάθεση τεύχους Προκηρύξεων ΑΣΕΠ αποκλειστικά από Μάρνη 8 & Περιφερειακά Γραφεία

Δωρεάν ανάγνωση δημοσιευμάτων τεύχους Α' από την ιστοσελίδα του Εθνικού Τυπογραφείου

Οι υπηρεσίες εξυπηρέτησης των πολιτών λειτουργούν καθημερινά από 08.00' έως 13.00'



* 0 4 0 0 8 4 9 2 1 0 9 0 6 0 0 8 *

ΑΠΟ ΤΟ ΕΘΝΙΚΟ ΤΥΠΟΓΡΑΦΕΙΟ

ΚΑΠΟΔΙΣΤΡΙΟΥ 34 * ΑΘΗΝΑ 104 32 * ΤΗΛ. 210 52 79 000 * FAX 210 52 21 004
ΗΛΕΚΤΡΟΝΙΚΗ ΔΙΕΥΘΥΝΣΗ: <http://www.et.gr> - e-mail: webmaster@et.gr