



ΕΦΗΜΕΡΙΣ ΤΗΣ ΚΥΒΕΡΝΗΣΕΩΣ

ΤΗΣ ΕΛΛΗΝΙΚΗΣ ΔΗΜΟΚΡΑΤΙΑΣ

ΤΕΥΧΟΣ ΤΕΤΑΡΤΟ

Αρ. Φύλλου 861

27 Σεπτεμβρίου 2006

ΠΕΡΙΕΧΟΜΕΝΑ

ΑΠΟΦΑΣΕΙΣ

- Κήρυξη αναδασωτέας έκτασης στη δασική θέση «Μαρίνου» του Δημοτικού Διαμερίσματος Σταγίρων του Δήμου Σταγίρων - Ακάνθου..... 1
- Αλλαγή χρήσης 4.000 τ.μ. από το υπ' αριθμ. 742 κοινόχρηστο αγροκτήματος Δ.Δ. Λακκας Δήμου Κυρρου σε χώρο ανέγερσης κτηνοτροφικής μονάδας..... 2

ΑΠΟΦΑΣΕΙΣ

- Αριθμ. 4160 (1)
Κήρυξη αναδασωτέας έκτασης στη δασική θέση «Μαρίνου» του Δημοτικού Διαμερίσματος Σταγίρων του Δήμου Σταγίρων - Ακάνθου.

Ο ΓΕΝΙΚΟΣ ΓΡΑΜΜΑΤΕΑΣ ΠΕΡΙΦΕΡΕΙΑΣ ΚΕΝΤΡΙΚΗΣ ΜΑΚΕΔΟΝΙΑΣ

Έχοντας υπόψη:

1. Τις διατάξεις του άρθρου 117 παρ. 3 του Συντάγματος της χώρας.
2. Τις διατάξεις του ν. 998/1979 «Περί Προστασίας Δασών κ.λπ. και ειδικότερα
 - I. Του άρθρου 41 παρ. 1
 - II. Του άρθρου 38
3. Τις διαταγές του Υπουργείου Γεωργίας
 - I. 160417/1180/8.7.1980
 - II. 182447/3049/24.9.1980

4. Την υπ' αριθμ. 3881/11.8.2006 Πρόταση του Δασαρχείου Αρναίας.

5. Τις διατάξεις του άρθρου 1 παρ. 2 του ν. 2503/1997 «Μεταβίβαση αρμοδιοτήτων στον Γενικό Γραμματέα Περιφέρειας».

6. Την υπ' αριθμ. 5631/11.8.2000 Απόφαση Γενικού Γραμματέα Περιφέρειας Κεντρικής Μακεδονίας «Κατανομή αρμοδιοτήτων στους προϊσταμένους των Δασικών Υπηρεσιών», αποφασίζουμε:

Κηρύσσουμε αναδασωτέα έκταση εμβαδού χιλίων εκατόν σαράντα έξη και τριάντα τέσσερα τετρ. μέτρων, (Ε= 1.146,36 τ.μ.), στη θέση «Μαρίνου», Δημοτικού Διαμερίσματος Σταγίρων, του Δήμου Σταγίρων - Ακάνθου Ν. Χαλκιδικής με σκοπό την προστασία και την αναδάσωση με φυσική αναγέννηση της έκτασης, που εκχερσώθηκε παράνομα.

Η έκταση με στοιχεία Α, Β, Γ, ..., Η, Θ, Α εμβαδού 1.146,34 τ.μ. συνορεύει:

Βόρεια: Με Ιδιοκτησία ιδίου και αγροτικό δρόμο.

Νότια: Με φερόμενη ως ιδιοκτησία Σειρά Χρήστου του Γεωργίου.

Ανατολικά: Με Ιδιοκτησία ιδίου.

Δυτικά: Με Αγροτικό δρόμο.

Όπως φαίνεται στο συνημμένο διάγραμμα που αποτελεί αναπόσπαστο μέρος της απόφασης αυτής.

Η απόφαση αυτή να δημοσιευθεί στην Εφημερίδα της Κυβερνήσεως.


Πολύγυρος, 30 Αυγούστου 2006

Με εντολή Γενικού Γραμματέα Περιφέρειας
Ο Διευθυντής Δασών
ΕΛΕΥΘΕΡΙΟΣ ΠΙΤΣΟΚΟΣ

ΤΟΠΟΓΡΑΦΙΚΟ ΔΙΑΓΡΑΜΜΑ

Δημόσιας δασικής έκτασης εμβαδού $E=1.146,34\text{τ.μ.}$ στη θέση «Μαρίνου» περιοχής Δημοτικού διαμερίσματος Σταγίρων Δήμου Σταγίρων - Ακάνθου που παράνομα εκχερσώθηκε και καταλήφθηκε από τον Αθανάσιο Σερπάρη του Νικολάου.

ΚΛΙΜΑΚΑ 1: 500

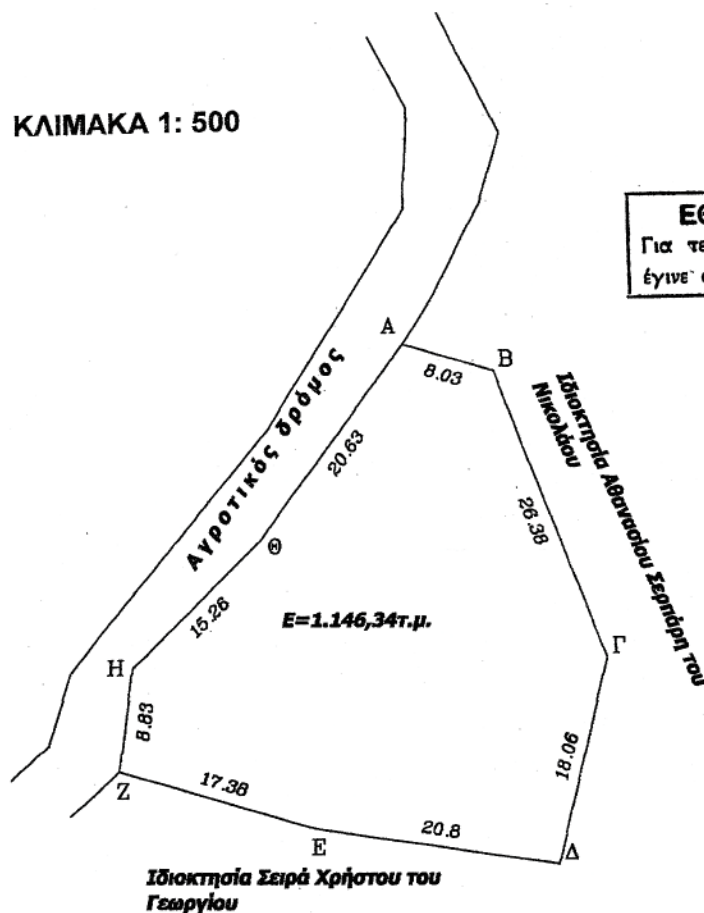**ΕΘΝΙΚΟ ΤΥΠΟΓΡΑΦΕΙΟ**

Για τεχνικούς λόγους στο σχεδιάγραμμα έγινε σμίκρυνση κατά ποσοστό 78 %

ΣΗΜΕΙΑ α/α	ΠΙΝΑΚΑΣ ΣΤΗΝΤΕΤΑΓΜΕΝΟΝ	
	Χ	Υ
Α	478983. 6	4485905. 65
Β	478991. 32	4485903. 45
Γ	479001. 12	4485878. 96
Δ	478997. 2	4485861. 33
Ε	478976. 61	4485864. 27
Ζ	478959. 94	4485869. 17
Η	478960. 95	4485877. 94
Θ	478971. 6	4485888. 87

Αρναία 11-8-2006

Ο Συντάκτης

Άγγελος Αυγολούπης
Δασολόγος με Βαθμό Α'

ΕΛΕΓΧΘΗΚΕ

Ο Δασάρχης Αρναίας

Γεώργιος Φουρκιώτης
Δασολόγος με Βαθμό Α'

ΘΕΩΡΗΘΗΚΕ

Ο Δ/ντης Δασών Χαλκίδης

Ελευθέριος Πιτσόκος
Δασολόγος με Βαθμό Α'

Αριθμ. 1925

(2)

Αλλαγή χρήσης 4000 τ.μ. από το υπ' αριθμ. 742 κοινόχρηστο αγροκτήματος Δ.Δ. Λακκας Δήμου Κυρρου σε χώρο ανέγερσης κτηνοτροφικής μονάδας.

Ο ΝΟΜΑΡΧΗΣ ΠΕΛΛΑΣ

Έχοντας υπόψη:

1. Τις διατάξεις του π.δ. 30/1996 (ΦΕΚ 21 Α/1996) Κώδικας Νομαρχιακής Αυτ/σης όπως τροποποιήθηκε και ισχύει.

2. Την υπ' αριθμ. 100/25.8.2003 (ΦΕΚ1742 Β/26.11.2003) απόφαση του Ν.Σ. Πέλλας.

3. Τον νόμο 1512/1985 (ΦΕΚ 4 Α/1985) για τροποποίηση και συμπλήρωση των Πολεοδομικών διατάξεων και ειδικά το άρθρο 3' περί καθορισμού χρήσεων παραχωρημένων Δημόσιων εκτάσεων.

4. Τις διατάξεις του άρθρου 90 του π.δ/τος 63/2005 (ΦΕΚ 98 Α') «Κώδικας Νομοθεσίας για την Κυβέρνηση και τα Κυβερνητικά Όργανα».

5. Την υπ' αριθμ. 44986/2005 Απόφαση Νομάρχη Πέλλας για ορισμό Αντινομαρχων.

6. Τις θετικές απαντήσεις των παρακάτω Υπηρεσιών.

7. Την αίτηση του Τζουρτζου Χρήστου.

8. Το υπ' αριθμ. 7841/4.7.2006 έγγραφο της Δ/σης Γεωργικής Ανάπτυξης Περιφέρειας Κεντρικής Μακεδονίας.

9. Το υπ' αριθμ. 4181/13.2.2006 έγγραφο της Δ/σης Υγείας και Πρόνοιας Ν. Πέλλας.

10. Το υπ' αριθμ. 695/14.2.2006 έγγραφο ΙΖ Εφορείας Προϊστορικών και κλασικών Αρχαιοτήτων.

11. Το υπ' αριθμ. 473/9.2.2006 έγγραφο 11ης Εφορείας Βυζαντινών Αρχαιοτήτων.

12. Το υπ' αριθμ. 627/22.2.2006 έγγραφο Δ/σης Τουρισμού Κ. Μακεδονίας.

13. Το υπ' αριθμ. 1271/12.4.2006 έγγραφο Δασαρχείου Έδεσσας.

14. Τα υπ' αριθμ. 3098/11.1.2006 και 1374/24.5.2006 έγγραφα τμήματος τοπογραφικής Υπηρεσίας Γιαννιτών

15. Το υπ' αριθμ. 370/15.2.2006 έγγραφο Δ/σης Γεωργίας Γιαννιτών.

16. Το υπ' αριθμ. 340/13.2.2006 έγγραφο τμήματος Πολεοδομίας Γιαννιτών.

17. Την υπ' αριθμ. 24/2006 απόφαση Δημοτικού Συμβουλίου Δήμου Κυρρου.

18. Τα τοπογραφικά διαγράμματα σε κλίμακα 1:500 της κοινοχρήστου εκτάσεως.

Το γεγονός ότι από τις διατάξεις της παρούσας Απόφασης δεν προκαλείται δαπάνη σε βάρος του Κρατικού προϋπολογισμού ούτε του προϋπολογισμού του οικείου Ο.Τ.Α., καθορίζουμε:

Άρθρο 1

Καθορίζουμε την χρήση της έκτασης των 4000τ.μ. από το υπ' αριθμ. 742 κοινόχρηστο αγροκτήματος Δ.Δ. Λακκας Δήμου Κυρρου, σε χώρο ανέγερσης κτηνοτροφικής μονάδας, στον Τζουρτζο Χρήστο, όπως αυτή φαίνεται στο τοπογραφικό διάγραμμα που συνοδεύει την παρούσα απόφαση που θεωρήθηκε από τον Προϊστάμενο του Τμήματος Πολεοδομίας Γιαννιτών με την από 29.8.2006 πράξη του.

Άρθρο 2


Η απόφαση αυτή δεν απαλλάσσει τον ενδιαφερόμενο από την υποχρεωτική λήψη των σχετικών οικοδομικών αδειών και την τήρηση της υπ' αριθμ. 83840/3591/12.12.1986 απόφασης ΥΠΕΧΩΔΕ.


Η απόφαση αυτή να δημοσιευθεί στην Εφημερίδα της Κυβερνήσεως.


Γιαννιτσά, 29 Αυγούστου 2006

Ο Νομάρχης

Π. ΣΙΒΕΝΑΣ

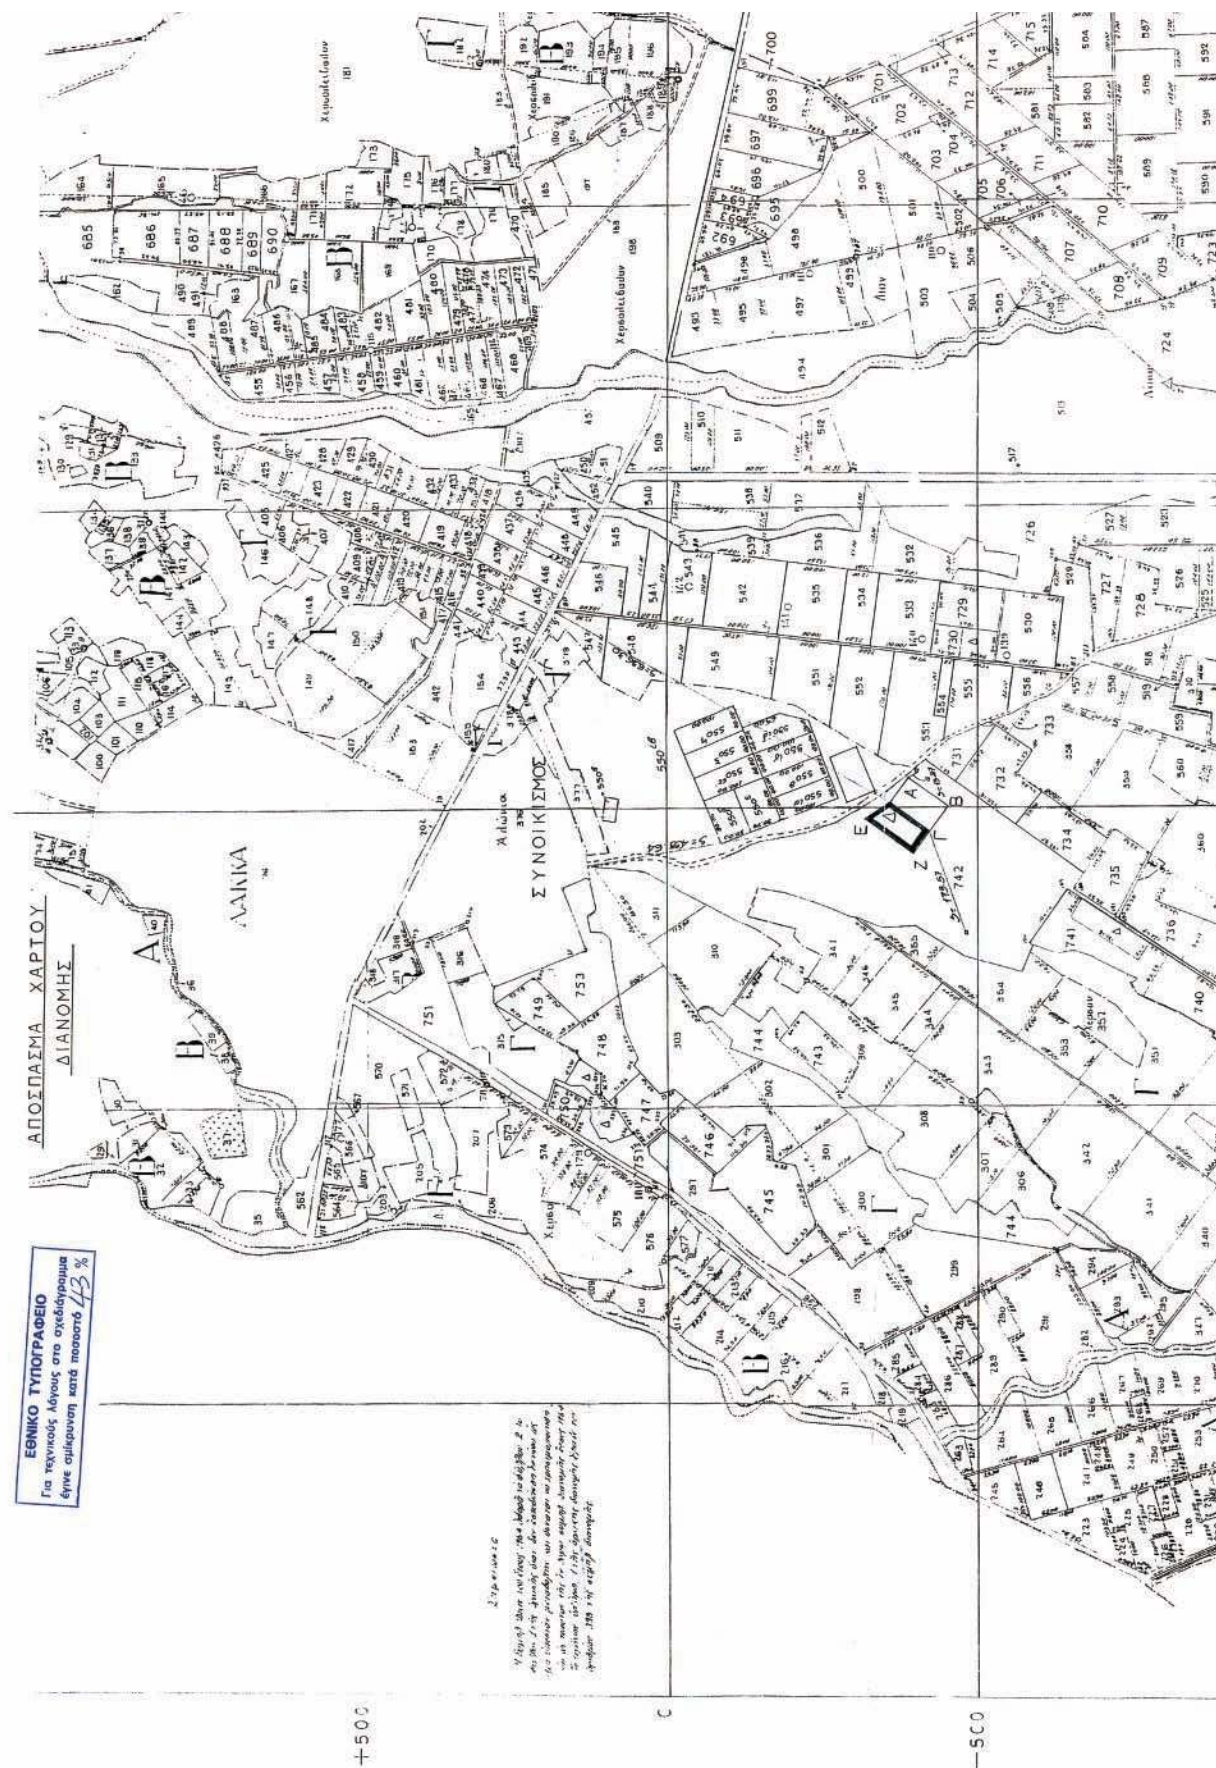

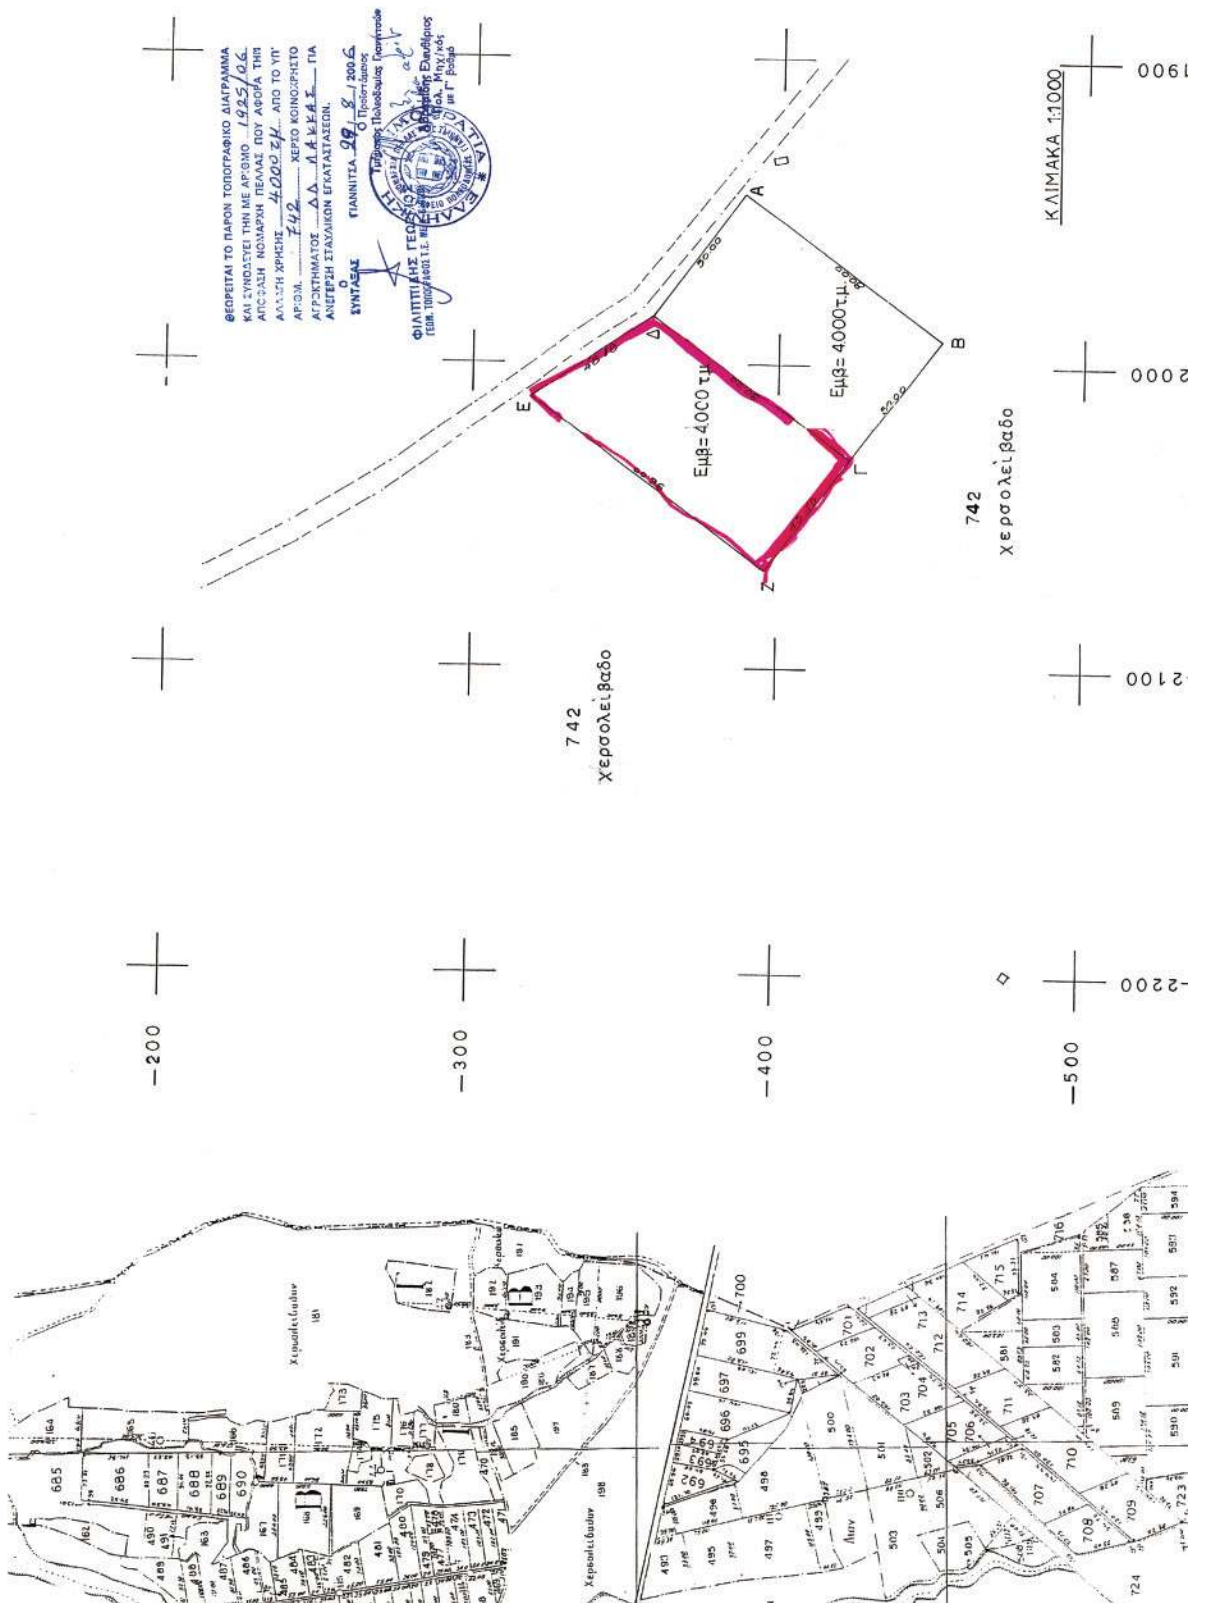

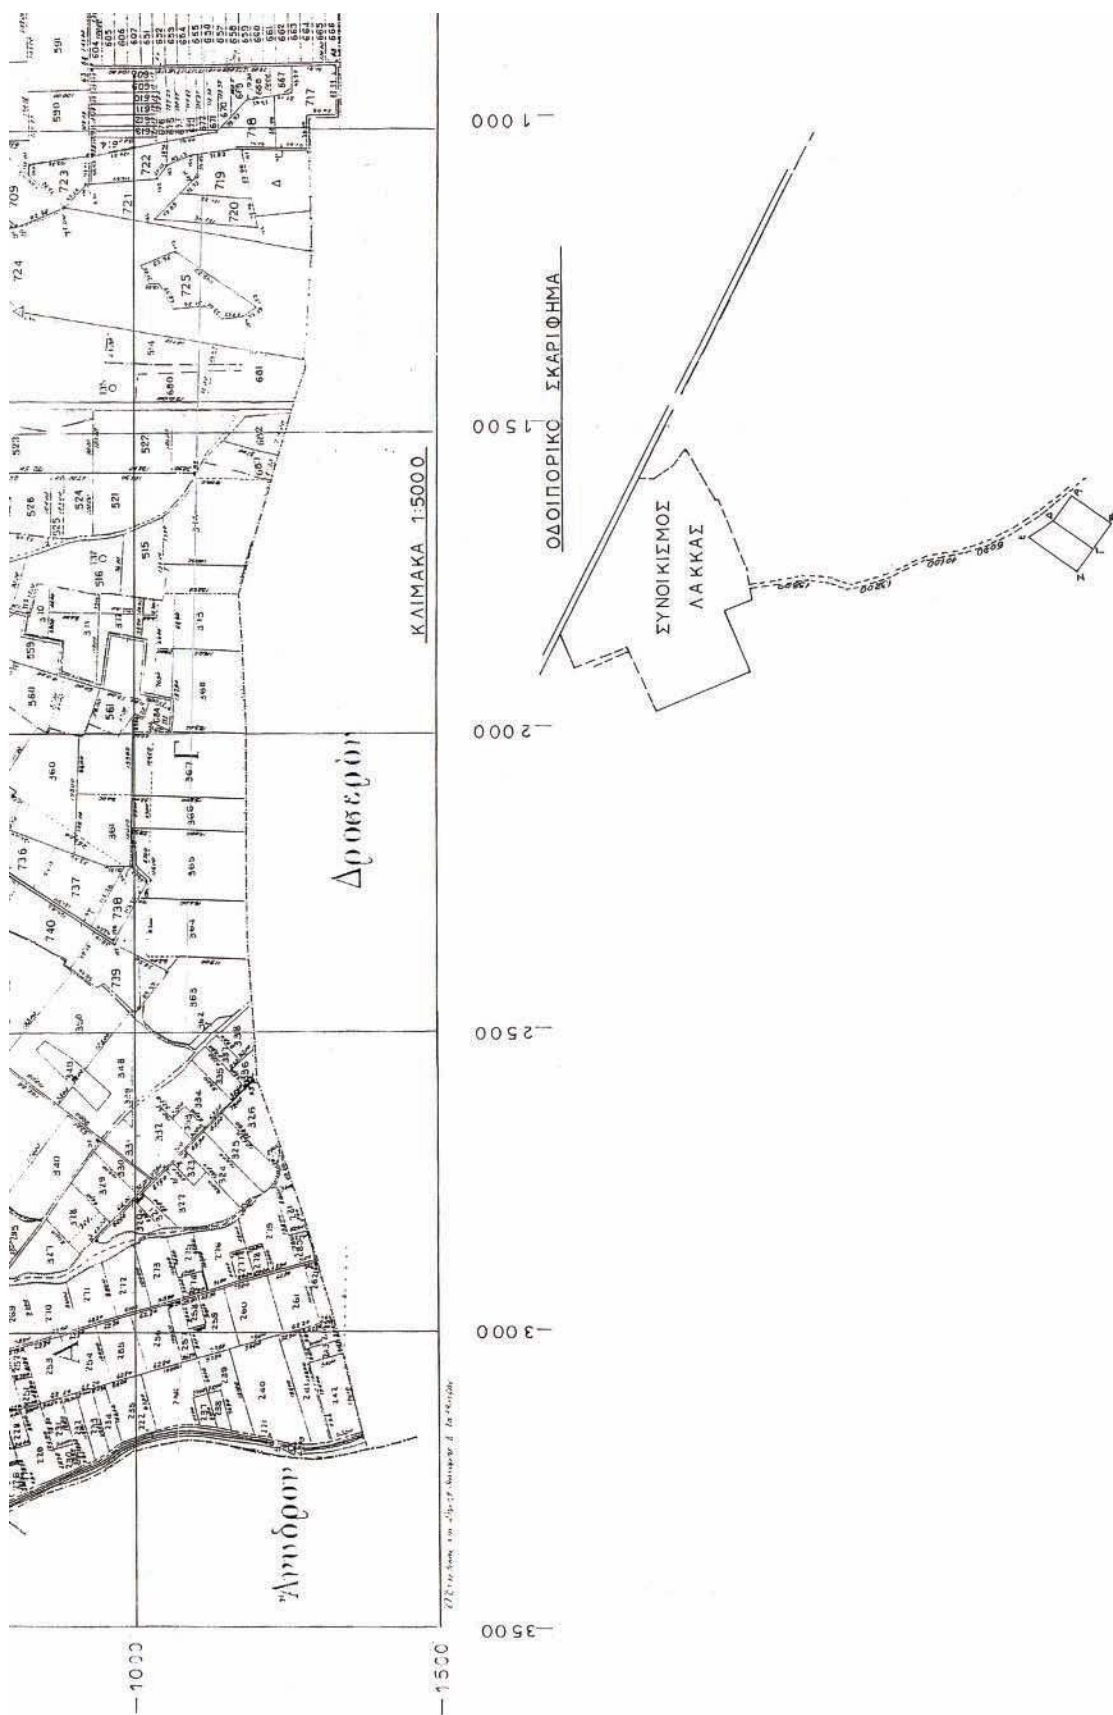



1 000

1A

— 220

— 210

ΥΠΟΜΝΗΜΑ

Το υπο στοιχείο Ε-Δ-Γ-Ζ-Ε Εμβαδού 4000 τμ αγροτεμάχιο προέρχεται από το υπ' αριθμ. 742 Χερσολειβάδο του Αγροκτήματος ΛΑΚΚΑ, Γιαννιτών του ΔΗΜΟΥ ΚΥΡΡΟΥ.

ΥΠΕΥΘΥΝΗ ΔΗΛΩΣΗ Ν651/77

Το ανωτέρω αναφερόμενο αγροτεμάχιο είναι εκτός γενικού πολεοδομικού σχεδίου, δεν έχει προσψη σε επαρχιακό δίκτυο και είναι άρτιο και οικοδομήσιμο σύμφωνα με τις κείμενες πολεοδομικές διατάξεις.

Επίσης είναι μακριά από λίμνες, ποτάμια, σιδηροδρομικές γραμμές, και η απόστασή του από τον κοντινότερο οικισμό ΛΑΚΚΑ είναι 455,64 μέτρα

Ο

ΔΗΛΩΝ

ΜΑΝΔΑΛΗ ΧΡΗΣΤ. ΜΑΡΙΑ
ΠΟΛΙΤΗΣ ΜΑΧΙΛΙΩΤΕ
ΕΛ. ΒΕΝΙΖΕΛΟΥ 17
ΑΦΗ 044 514 414 - ΔΟΥ ΓΙΑΝΝΙΤΩΝ
Τ.Π. 2320 - 2103

ΣΥΝΤΕΤΑΓΜΕΝΕΣ

α	α	Χ	Ψ
E	—	2011.522	— 318.914
Δ	—	1984.562	— 358.850
Γ	—	2032.239	— 423.090
Z	—	2068.735	— 396.003

L = 40' 51"
M = — 1' 27"

α	α	Χ	Ψ
E	—	23284.192	10821.260
Δ	—	23311.288	10781.416
Γ	—	23263.831	10717.014
Z	—	23227.243	10743.976

L = 40' 45"
M = — 1' 45"

— 1900

— 2000

ΕΡΓΟΔΟΤΗΣ: ΤΖΟΥΡΤΖΟΣ ΧΡΗΣΤΟΣ
ΤΟΥ
ΝΙΚΟΛΑΟΥ

ΕΡΓΟ: ΣΥΝΤΑΞΗ ΤΟΠΟΓΡΑΦΙΚΟΥ

ΘΕΣΗ: ΛΑΚΚΑ

ΜΕΛΕΤΗΤΗΣ: ΜΑΝΔΑΛΗ ΜΑΡΙΑ

ΘΕΜΑ ΣΧΕΔΙΟΥ: ΤΟΠΟΓΡΑΦΙΚΟ ΔΙΑΓΡΑΜΜΑ

ΚΙΛΙΑΚΑ: 1:1000 κ 1:5000

ΧΡΟΝΟΣ ΜΕΛΕΤΗΣ: 10-11-2005

ΘΕΩΡΗΣΗ

ΕΛ. ΒΕΝΙΖΕΛΟΥ 17
ΑΦΗ 044 514 414 - ΔΟΥ ΓΙΑΝΝΙΤΩΝ
Τ.Π. 2320 - 2103

ΕΘΝΙΚΟ ΤΥΠΟΓΡΑΦΕΙΟ**ΕΦΗΜΕΡΙΔΑ ΤΗΣ ΚΥΒΕΡΝΗΣΕΩΣ****ΠΕΡΙΦΕΡΕΙΑΚΑ ΓΡΑΦΕΙΑ ΠΩΛΗΣΗΣ Φ.Ε.Κ.**

ΘΕΣΣΑΛΟΝΙΚΗ - Βασ. Όλγας 227	(2310) 423 956	ΛΑΡΙΣΑ - Διοικητήριο	(2410) 597449
ΠΕΙΡΑΙΑΣ - Ευριπίδου 63	(210) 413 5228	ΚΕΡΚΥΡΑ - Σαμαρά 13	(26610) 89 122
ΠΑΤΡΑ - Κορίνθου 327	(2610) 638 109		(26610) 89 105
	(2610) 638 110	ΗΡΑΚΛΕΙΟ - Πεδιάδος 2	(2810) 300 781
ΙΩΑΝΝΙΝΑ - Διοικητήριο	(26510) 87215	ΛΕΣΒΟΣ - Πλ.Κωνσταντινουπόλεως 1	(22510) 46 654
ΚΟΜΟΤΗΝΗ - Δημοκρατίας 1	(25310) 22 858		(22510) 47 533

ΤΙΜΗ ΠΩΛΗΣΗΣ ΦΥΛΛΩΝ ΕΦΗΜΕΡΙΔΟΣ ΤΗΣ ΚΥΒΕΡΝΗΣΕΩΣ**Σε έντυπη μορφή:**

- Για τα ΦΕΚ από 1 μέχρι 16 σελίδες σε 1 euro, προσαυξανόμενη κατά 0,20 euro για κάθε επιπλέον οκτασέλιδο ή μέρος αυτού.
- Για τα φωτοαντίγραφα ΦΕΚ σε 0,15 euro ανά σελίδα.

Σε μορφή CD:

Τεύχος	Περίοδος	EURO	Τεύχος	Περίοδος	EURO
Α'	Ετήσιο	150	Αναπτυξιακών Πράξεων	Ετήσιο	50
Α'	3μηνιαίο	40	Ν.Π.Δ.Δ.	Ετήσιο	50
Α'	Μηνιαίο	15	Παράρτημα	Ετήσιο	50
Β'	Ετήσιο	300	Εμπορικής και Βιομηχανικής Ιδιοκτησίας	Ετήσιο	100
Β'	3μηνιαίο	80	Ανωτάτου Ειδικού Δικαστηρίου	Ετήσιο	5
Β'	Μηνιαίο	30	Διακηρύξεων Δημοσίων Συμβάσεων	Ετήσιο	200
Γ'	Ετήσιο	50	Διακηρύξεων Δημοσίων Συμβάσεων	Εβδομαδιαίο	5
Δ'	Ετήσιο	220	Α.Ε. & Ε.Π.Ε	Μηνιαίο	100
Δ'	3μηνιαίο	60			

- Η τιμή πώλησης μεμονωμένων Φ.Ε.Κ. σε μορφή cd-rom από εκείνα που διατίθενται σε ηλεκτρονική μορφή και μέχρι 100 σελίδες σε 5 euro προσαυξανόμενη κατά 1 euro ανά 50 σελίδες.
- Η τιμή πώλησης σε μορφή cd-rom δημοσιευμάτων μιας εταιρείας στο τεύχος Α.Ε. και Ε.Π.Ε. σε 5 euro ανά έτος.

ΠΑΡΑΓΓΕΛΙΑ ΚΑΙ ΑΠΟΣΤΟΛΗ Φ.Ε.Κ.: τηλεφωνικά : 210 - 4071010, fax : 210 - 4071010 internet : <http://www.et.gr>.

ΕΤΗΣΙΕΣ ΣΥΝΔΡΟΜΕΣ Φ.Ε.Κ.

	Σε έντυπη μορφή	Από το Internet
Α' (Νόμοι, Π.Δ., Συμβάσεις κτλ.)	225 €	190 €
Β' (Υπουργικές αποφάσεις κτλ.)	320 €	225 €
Γ' (Διορισμοί, απολύσεις κτλ. Δημ. Υπαλλήλων)	65 €	ΔΩΡΕΑΝ
Δ' (Απαλλοτριώσεις, πολεοδομία κτλ.)	320 €	160 €
Αναπτυξιακών Πράξεων και Συμβάσεων (Τ.Α.Π.Σ.)	160 €	95 €
Ν.Π.Δ.Δ. (Διορισμοί κτλ. προσωπικού Ν.Π.Δ.Δ.)	65 €	ΔΩΡΕΑΝ
Παράρτημα (Προκηρύξεις θέσεων ΔΕΠ κτλ.)	33 €	ΔΩΡΕΑΝ
Δελτίο Εμπορικής και Βιομ/κής Ιδιοκτησίας (Δ.Ε.Β.Ι.)	65 €	33 €
Ανωτάτου Ειδικού Δικαστηρίου (Α.Ε.Δ.)	10 €	ΔΩΡΕΑΝ
Ανωνύμων Εταιρειών & Ε.Π.Ε.	2.250 €	645 €
Διακηρύξεων Δημοσίων Συμβάσεων (Δ.Δ.Σ.)	225 €	95 €
Πρώτο (Α'), Δεύτερο (Β') και Τέταρτο (Δ')	-	450 €

- Το τεύχος του ΑΣΕΠ (έντυπη μορφή) θα αποστέλλεται σε συνδρομητές με την επιβάρυνση των 70 euro, ποσό το οποίο αφορά ταχυδρομικά έξοδα.
- Για την παροχή δικαιώματος ηλεκτρονικής πρόσβασης σε Φ.Ε.Κ. προηγούμενων ετών και συγκεκριμένα στα τεύχη Α', Β', Δ', Αναπτυξιακών Πράξεων & Συμβάσεων, Δελτίο Εμπορικής και Βιομηχανικής Ιδιοκτησίας, Διακηρύξεων Δημοσίων Συμβάσεων και Α.Ε. & Ε.Π.Ε., η τιμή προσαυξάνεται πέραν του ποσού της ετήσιας συνδρομής έτους 2006, κατά 40 euro ανά έτος παλαιότητας και ανά τεύχος.

* Οι συνδρομές του εσωτερικού προπληρώνονται στις ΔΟΥ (το ποσό συνδρομής καταβάλλεται στον κωδικό αριθμό εσόδων ΚΑΕ 2531 και το ποσό υπέρ ΤΑΠΕΤ (5% του ποσού της συνδρομής) στον κωδικό αριθμό εσόδων ΚΑΕ 3512). Το πρωτότυπο αποδεικτικό είσπραξης (διπλότυπο) θα πρέπει να αποστέλλεται ή να κατατίθεται στην αρμόδια Υπηρεσία του Εθνικού Τυπογραφείου.

* Η πληρωμή του υπέρ ΤΑΠΕΤ ποσού που αντιστοιχεί σε συνδρομές, εισπράττεται και από τις ΔΟΥ.

* Οι συνδρομητές του εξωτερικού έχουν τη δυνατότητα λήψης των δημοσιευμάτων μέσω internet, με την καταβολή των αντίστοιχων ποσών συνδρομής και ΤΑΠΕΤ.

* Οι Νομαρχιακές Αυτοδιοικήσεις, οι Δήμοι, οι Κοινότητες ως και οι επιχειρήσεις αυτών πληρώνουν το μισό χρηματικό ποσό της συνδρομής και ολόκληρο το ποσό υπέρ του ΤΑΠΕΤ.

* Η συνδρομή ισχύει για ένα ημερολογιακό έτος. Δεν εγγράφονται συνδρομητές για μικρότερο χρονικό διάστημα.

* Η εγγραφή ή ανανέωση της συνδρομής πραγματοποιείται το αργότερο μέχρι την 31ην Δεκεμβρίου κάθε έτους.

* Αντίγραφα διπλοτύπων, ταχυδρομικές επιταγές και χρηματικά γραμμάτια δεν γίνονται δεκτά.

Πληροφορίες Α.Ε. - Ε.Π.Ε. και λοιπών Φ.Ε.Κ.: 210 527 9000

Φωτοαντίγραφα παλαιών ΦΕΚ - ΒΙΒΛΙΟΘΗΚΗ - ΜΑΡΝΗ 8 - Τηλ. (210)8220885 - 8222924

Δωρεάν διάθεση τεύχους Προκηρύξεων ΑΣΕΠ αποκλειστικά από Μάρνη 8 & Περιφερειακά Γραφεία

Δωρεάν ανάγνωση δημοσιευμάτων τεύχους Α' από την ιστοσελίδα του Εθνικού Τυπογραφείου

Οι υπηρεσίες εξυπηρέτησης των πολιτών λειτουργούν καθημερινά από 08.00' έως 13.00'



* 0 4 0 0 8 6 1 2 7 0 9 0 6 0 0 8 *

ΑΠΟ ΤΟ ΕΘΝΙΚΟ ΤΥΠΟΓΡΑΦΕΙΟ

ΚΑΠΟΔΙΣΤΡΙΟΥ 34 * ΑΘΗΝΑ 104 32 * ΤΗΛ. 210 52 79 000 * FAX 210 52 21 004
ΗΛΕΚΤΡΟΝΙΚΗ ΔΙΕΥΘΥΝΣΗ: <http://www.et.gr> - e-mail: webmaster@et.gr