



ΕΦΗΜΕΡΙΣ ΤΗΣ ΚΥΒΕΡΝΗΣΕΩΣ

ΤΗΣ ΕΛΛΗΝΙΚΗΣ ΔΗΜΟΚΡΑΤΙΑΣ

ΤΕΥΧΟΣ ΤΕΤΑΡΤΟ

Αρ. Φύλλου 864

27 Σεπτεμβρίου 2006

ΑΠΟΦΑΣΕΙΣ

Αριθμ. 11333

Καθορισμός ορίων αιγιαλού, παραλίας στη θέση
«Λάγγερη», νήσου Πάρου.

Ο ΓΕΝΙΚΟΣ ΓΡΑΜΜΑΤΕΑΣ
ΠΕΡΙΦΕΡΕΙΑΣ ΝΟΤΙΟΥ ΑΙΓΑΙΟΥ

Εχοντας υπόψη:

1. Τις διατάξεις του ν. 2971/2001 (ΦΕΚ 285/τ.Α/19.12.2001)
«περί αιγιαλού και παραλίας».

2. Τις διατάξεις του ν.δ. 439/1970 «περί συμπληρώσεως
των διατάξεων περί αιγιαλού».

3. Τις διατάξεις του 3200/1955 «περί διοικητική απο-
κέντρωσης», όπως αυτές τροποποιήθηκαν και ισχύουν
σήμερα με τα ν.δ. 532/1970, β.δ. 704/1970, β.δ. 705/1970,
β.δ. 192/1972, π.δ. 71/1984, π.δ. 347/1986, ν. 2026/1992 και
π.δ. 97/1993.

4. Τις διατάξεις του άρθρου 19 παραγρ. 5 ν. 2344/1995,
του άρθρου 52 παρ. 6 ν. 2218/1994, του άρθρου 4 παρ. 7
του ν. 2240/1994, δυνάμει των οποίων αρμοδιότητες του
Υπουργείου Οικονομικών που είχαν μεταβιβασθεί στους
Νομάρχες, ανήκουν στον Περιφερειακό Δ/ντή, σε συν-
δυασμό με αυτές του άρθρου 14 παρ. 2 του ν. 2399/1996
με τις οποίες προβλέπεται η κατάργηση των θέσεων
των Περι/κών Δ/ντών, οι αρμοδιότητες πλέον του οποίου
περιήλθαν στο Γενικό Γραμματέα της Περιφέρειας και
ασκούνται από τον αναπληρωτή Περι/κό Δ/ντή.

5. Τις διατάξεις του τετάρτου εδαφίου της παρ. 2
του άρθρου 1 και της παρ. 6 του ιδίου άρθρου του
ν. 2503/1997 «Διοίκηση, οργάνωση, στελέχωση της Περι-
φέρειας, ρύθμιση θεμάτων για την Τοπική Αυτοδιοίκηση
και άλλες διατάξεις» (ΦΕΚ 107/Α), σύμφωνα με τις οποίες
οι Περιφερειακές Υπηρεσίες του Υπουργείου Οικονο-
μικών, που συγκροτούσαν την Περιφερειακή Διοίκηση
του Νομού ή της Νομαρχίας, δεν υπήχθησαν στην ενιαία
οργανική μονάδα της Περιφέρειας, ούτε καταργήθηκαν
αλλά αποτελούν από 1.9.1997, Υπηρεσίες του Υπουργείου
Οικονομικών.

6. Το υπ' αριθμ. 28979/31.7.1997 έγγραφο της Δ/νσης
Διοίκησης του Υπουργείου Εσωτερικών, Δημ. Διοίκησης
και Αποκέντρωσης, σύμφωνα με το οποίο οι αρμοδιότη-
τες του Γενικού Γραμματέα της Περιφέρειας σε θέματα
Υπηρεσιών του Υπουργείου Οικονομικών, μεταφέρονται
από 1.9.1997 στον Υπουργό Οικονομικών.

7. Την υπ' αριθμ. 14650/Δ10Ε85/17.3.2004 (ΦΕΚ 519/
τ.Β/17.3.2003), κοινή απόφαση του Πρωθυπουργού και
Υπουργού Οικονομίας και Οικονομικών «περί καθορι-
σμού αρμοδιοτήτων των Υφυπουργών Οικονομίας και
Οικονομικών, οι οποίες αφορούν αρμοδιότητες που πε-
ριέρχονται κατά των ανωτέρω, στους Γενικούς Γραμ-
ματείς Περιφερειών.

8. Τον ν. 3220/2004, «Μέτρα αναπτυξιακής και κοινω-
νικής πολιτικής-αντικειμενοποίηση του φορολογικού
ελέγχου κ.α διατάξεις» (ΦΕΚ 15/Α/28.1.2004).

9. Την υπ' αριθμ. 1030067/296/Α006/7.4.2004, εγκύκλιο,
της Δ/νσης Οργάνωσης του Υπουργείου Οικονομίας και
Οικονομικών

10. Την από 15.11.2005 έκθεση της Επιτροπής καθο-
ρισμού των ορίων αιγιαλού, παραλίας, στην περιοχή
«Λάγγερη», νήσου Πάρου και το από Νοέμβριο του
2005 κτηματολογικό, υψομετρικό, τοπογραφικό διά-
γραμμα, κλίμακας 1:500, το οποίο συντάχθηκε από τον
Τοπογράφο Μηχανικό Ηλία Οικονομόπουλο, σε δύο
πινακίδες, ελέγχθηκε για την ακρίβεια της αποτύπω-
σης στις 15.11.2005 από το Θεόδωρο Κιουπίδη, Τεχνο-
λόγο Τοπογράφο Μηχανικό της Κτηματικής Υπηρεσίας
Ν. Κυκλάδων και θεωρήθηκε την ίδια ημερομηνία, από
τον Στέλιο Σεζένια, Προϊστάμενο της Κτηματικής Υπη-
ρεσίας Ν. Κυκλάδων.

11. Το με αριθμό 544.5/401/06/10.4.2006 έγγραφο του
Γενικού Επιτελείου Ναυτικού, αποφασίζουμε:

Επικυρώνουμε την από 15.11.2005 έκθεση της κατά το
άρθρο 3 του ν. 2971/2001 αρμόδιας Επιτροπής για τη
χάραξη των ορίων αιγιαλού και παραλίας στη θέση
«Λάγγερη», νήσου Πάρου καθώς επίσης και το από Νο-
έμβριο του 2005 κτηματολογικό, υψομετρικό τοπογρα-
φικό διάγραμμα, κλίμακας 1:500, το οποίο συντάχθηκε
από τον Τοπογράφο Μηχανικό Ηλία Οικονομόπουλο σε
δύο πινακίδες, ελέγχθηκε ως προς την ακρίβεια της
αποτύπωσης στις 15.11.2005, από το Θεόδωρο Κιουπίδη,
Τεχνολόγο Τοπογράφο Μηχανικό της Κτηματικής Υπη-
ρεσίας Ν. Κυκλάδων και θεωρήθηκε την ίδια ημερομηνία
από το Στέλιο Σεζένια, Προϊστάμενο της Κτηματικής
Υπηρεσίας Ν. Κυκλάδων. Στο τοπογραφικό αυτό διά-
γραμμα καθορίσθηκε η οριογραμμή του αιγιαλού με
κόκκινη συνεχή πολυγωνική γραμμή, με στοιχεία Α52,
Α53, Α54,.....Α97, Α98, Α51.

Η οριογραμμή της παραλίας με κίτρινη συνεχή πολυ-
γωνική γραμμή και στοιχεία Α'52, Α'53, Α'54,....., Α'97,
Α'98, Α'51.

Αποφαίνεται ότι δεν υπάρχει παλαιός αιγιαλός.

Η ζώνη παραλίας έχει πλάτος 10μ. διότι διαφορετικά δεν εξυπηρετούνται οι σκοποί του άρθρου 1 παρ. 2 του ν. 2971/2001.

Δεν υπάρχουν κτίσματα στη ζώνη παραλίας.

Η απόφαση αυτή με την έκθεση της επιτροπής και το τοπογραφικό διάγραμμα να δημοσιευθούν στην Εφημερίδα της Κυβερνήσεως.

Ερμούπολη, 3 Ιουλίου 2006

Ο Γενικός Γραμματέας Περιφέρειας
ΧΑΡΑΛΑΜΠΟΣ ΚΟΚΚΙΝΟΣ

ΕΚΘΕΣΗ ΕΠΙΤΡΟΠΗΣ ΚΑΘΟΡΙΣΜΟΥ ΤΩΝ ΟΡΙΩΝ
ΤΟΥ ΑΙΓΙΑΛΟΥ
(Άρθρο 3 ν. 2971/19.12.2001)

Για τον καθορισμό των ορίων του αιγιαλού στη θέση «ΛΑΓΓΕΡΗ», ν. Πάρου

Στην Πάρο, σήμερα 15.11.2005, οι υπογεγραμμένοι:

1. ΣΤΕΛΙΟΣ ΣΕΖΕΝΙΑΣ, προϊστάμενος της Κτηματικής Υπηρεσίας του Νομού Κυκλάδων, ως πρόεδρος,

2. ΘΕΟΔΩΡΟΣ ΚΙΟΥΠΙΔΗΣ, Τεχνολόγος Τοπογράφος Μηχανικός, ως μέλος,

3. ΗΛΙΑΣ ΚΟΥΝΤΡΟΜΙΧΑΛΗΣ, Λιμενάρχης Πάρου, ως μέλος, Γραμματέας της επιτροπής είναι η Αγγελική Ψιλλοπούλου, υπάλληλος της Κτηματικής Υπηρεσίας Ν. Κυκλάδων.

Τα μέλη της Επιτροπής:

4. ΔΗΜΗΤΡΙΟΣ ΜΠΟΥΝΤΟΥΡΗΣ, Διευθυντής της Διεύθυνσης Πολεοδομίας Νομαρχιακής Αυτοδιοίκησης Ν. Κυκλάδων και

5. ΕΜΜΑΝΟΥΗΛ ΚΑΛΑΒΡΟΣ, Διευθυντής Χωροταξίας και Περιβάλλοντος της Γενικής Γραμματείας Περιφέρειας Ν. Κυκλάδων αν και προσκλήθηκαν με την υπ' αριθμ. οικ. 2163/14.11.2005 πρόσκληση του προέδρου, δεν παρευρέθησαν αποτελώντες την επιτροπή καθορισμού των ορίων του αιγιαλού δυνάμει του άρθρου 3 του ν. 2971/19.12.2001, μεταβήκαμε επί τόπου στην προαναφερθείσα περιοχή και λαβόντες υπ' όψη:

1. Την από 24.10.2005 αίτηση καθορισμού του Ιωάννη Βάγια, των ορίων του αιγιαλού στην εν λόγω θέση.

2. Το τοπογραφικό υψομετρικό και κτηματολογικό διάγραμμα, το οποίο συντάχθηκε τον Νοέμβριο του 2005 από τον Ηλία Οικονομόπουλο, Τοπογράφο Μηχανικό σε δύο πινάκιδες, σε κλίμακα 1:500, ελέγχθηκε επιτόπου για την ακρίβεια της αποτύπωσης την 15-11-2005 από τον Θεόδωρο Κιουπίδη, Τεχνολόγο Τοπογράφο Μηχανικό της Κτηματικής Υπηρεσίας Ν. Κυκλάδων και θεωρήθηκε την ίδια ημερομηνία από τον Στέλιο Σεζένια, προϊστάμενο της Κτηματικής Υπηρεσίας Ν. Κυκλάδων.

3. Τις διατάξεις του ν. 2971/2001 «Αιγιαλός, παραλία και άλλες διατάξεις» όπως αυτός ισχύει, και τον ν. 1337/1983 καθώς και την προς αυτόν σχετική Δικαστηριακή και Διοικητική Νομολογία.

4. Μετά την από την επιτόπια μετάβαση σχηματισθείσα αντίληψη για τα στοιχεία που επηρεάζουν το πλάτος του αιγιαλού και της παραλίας, όπως αυτά προβλέπονται από το άρθρο 9 του ν. 2971/2001 και ειδικότερα:

1. Πρόκειται για το Ακρωτήριο «Τσακαμάκι», από τα βορειότερα της νήσου Πάρου και κατεύθυνση το βορά. Η ακτή στην ανατολική πλευρά του ακρωτηρίου είναι βραχώδης με ομαλές κλίσεις (η οποία «σβήνει» ομαλά στη θάλασσα). Η ακτή στη δυτική πλευρά του ακρωτηρίου είναι βραχώδης με απότομες ή κατακόρυφες κλίσεις, με υψόμετρα φρυδιού τους πρανούς 5-17 μ. Της ανατολικής ακτής και της δυτικής ακτής, μετά τα πρανή, συνεχονται ημιλοφώδεις και πεδινές εκτάσεις, με ήπιες και ομαλές κλίσεις, ημιβραχώδους αλλά και αγροτικής υφής, εκτός σχεδίου και παντελώς αδόμητες.

2. Η βλάστηση της περιοχής είναι φυσική και αποτελείται από φρύγανα, σχίνα κ.λπ.

3. Η περιοχή έχει μεγάλο ανάπτυγμα πελάγους και είναι εκτεθειμένη σε βόρειους ανέμους.

4. Η μορφολογία του πυθμένα είναι ανώμαλη και βραχώδης.

5. Δεν υφίσταται κτηματολόγιο.

6. Δεν διαπιστώθηκαν καταγεγραμμένα δημόσια κτήματα.

7. Δεν υπάρχουν ευπαθή οικοσυστήματα και προστατευόμενες περιοχές.

8. Δεν υφίσταται εγκεκριμένη χωροταξική μελέτη και χρήσεις γης, αποφασίζουμε:

1. Καθορίζουμε επί του ανωτέρω τοπογραφικού διαγράμματος:

α) Τα όρια του αιγιαλού με κόκκινη συνεχή πολυγωνική γραμμή και στοιχεία Α52, Α53, Α54,.....Α97, Α98, Α51

β) Τα όρια της παραλίας με κίτρινη συνεχή πολυγωνική γραμμή και στοιχεία, Α'52, Α'53, Α'54.....Α'97, Α'98, Α'51.

Αποφαινόμαστε ότι δεν υφίσταται παλαιός αιγιαλός.


2. Η ζώνη παραλίας έχει πλάτος 10 μ. διότι διαφορετικά δεν εξυπηρετούνται οι σκοποί του άρθρου 1 παρ. 2 του ν. 2971/2001.


3. Δεν υπάρχουν κτίσματα, στη ζώνη παραλίας.


Η ΕΠΙΤΡΟΠΗ

Ο Πρόεδρος
ΣΤΕΛΙΟΣ ΣΕΖΕΝΙΑΣ

Τα μέλη
ΘΕΟΔΩΡΟΣ ΚΙΟΥΠΙΔΗΣ
ΗΛΙΑΣ ΚΟΥΝΤΡΟΜΙΧΑΛΗΣ

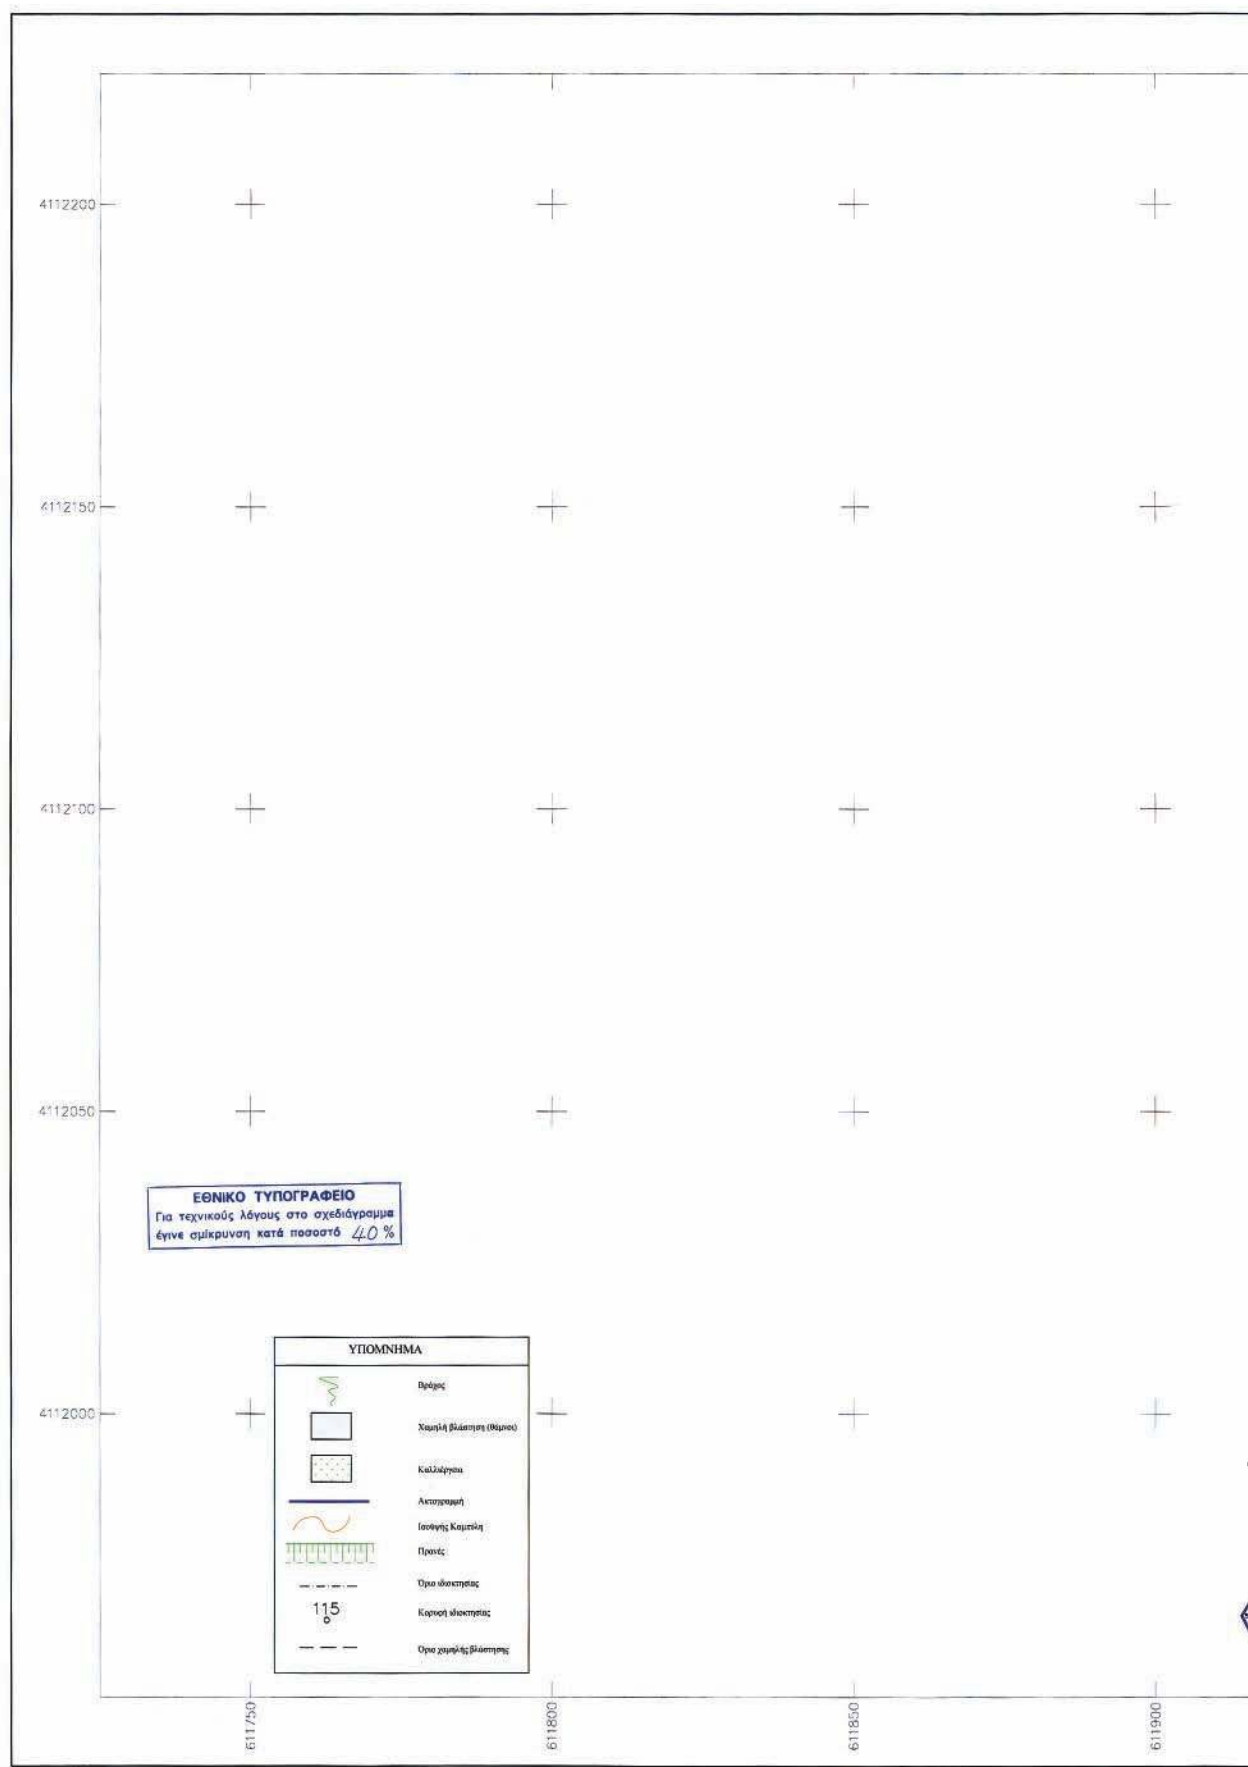

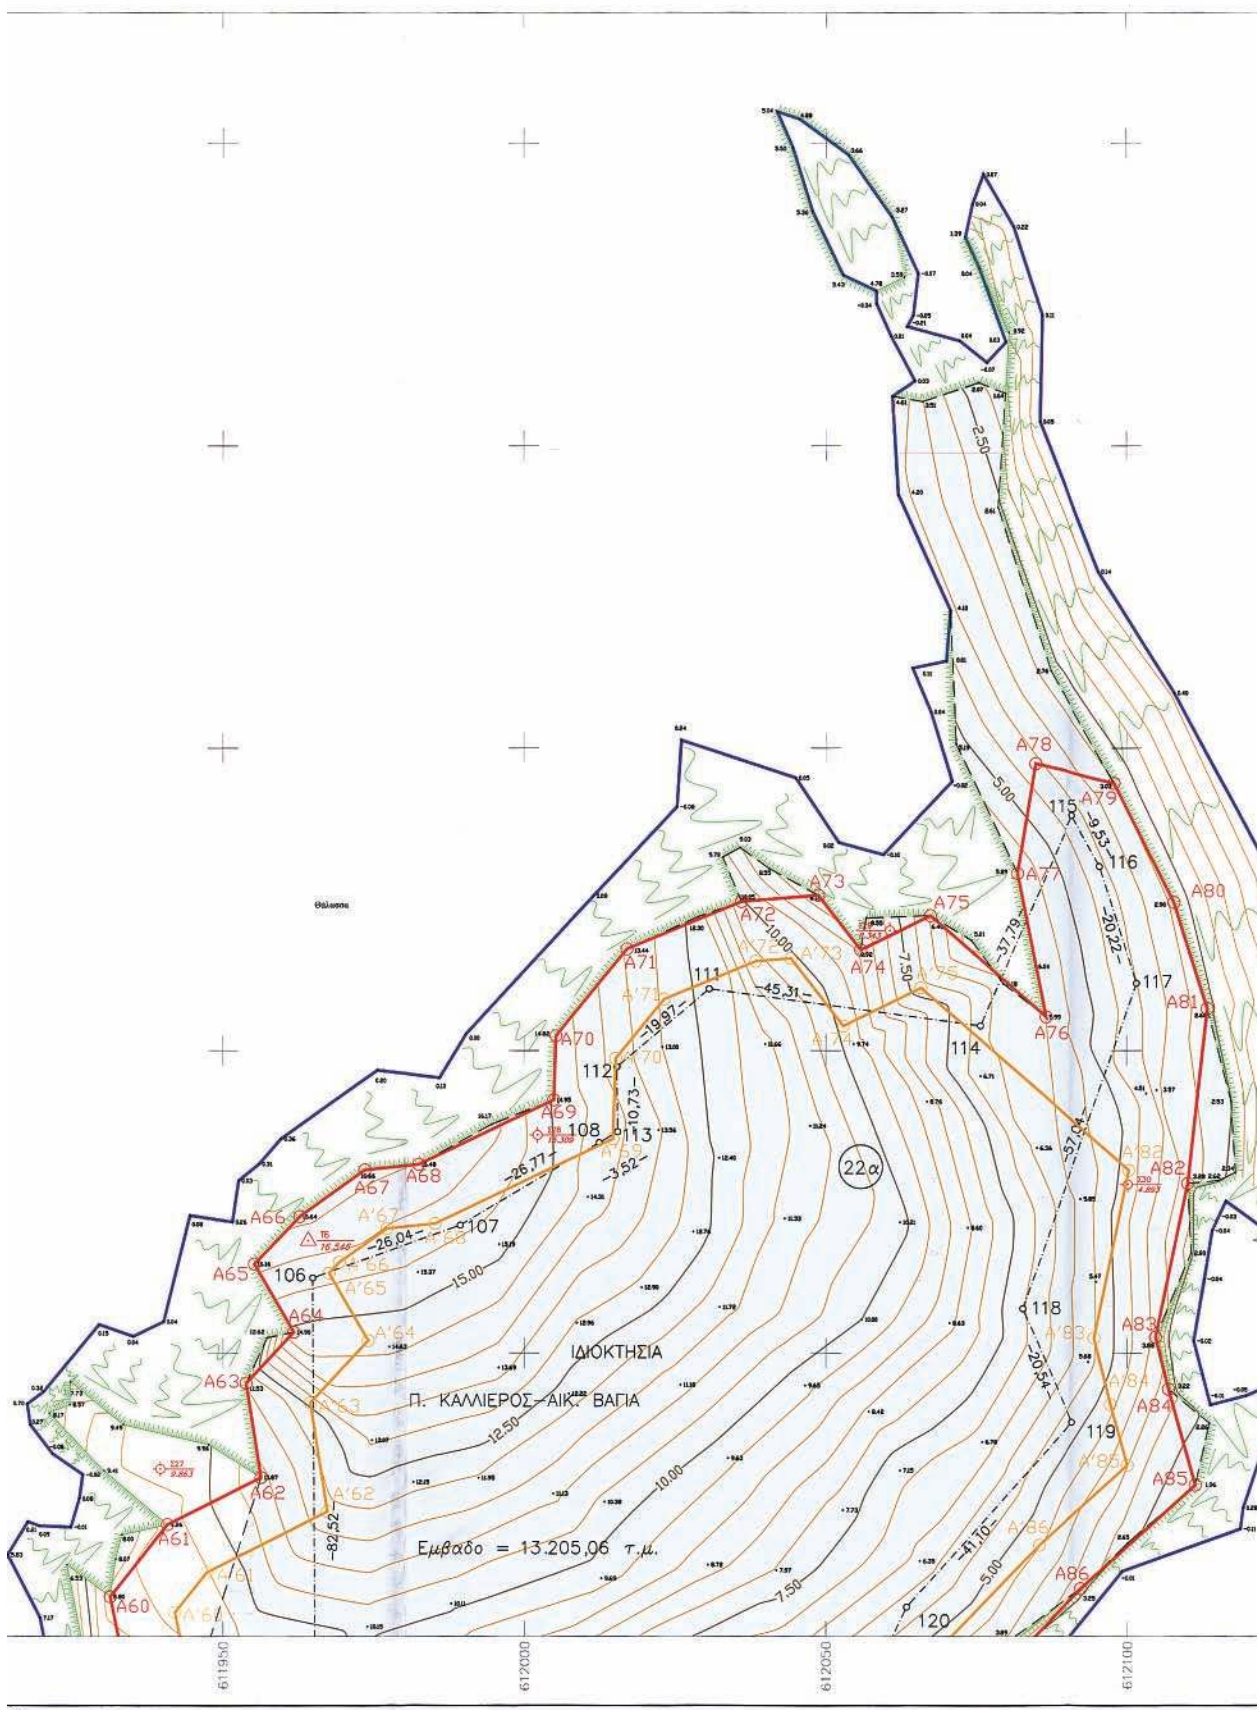

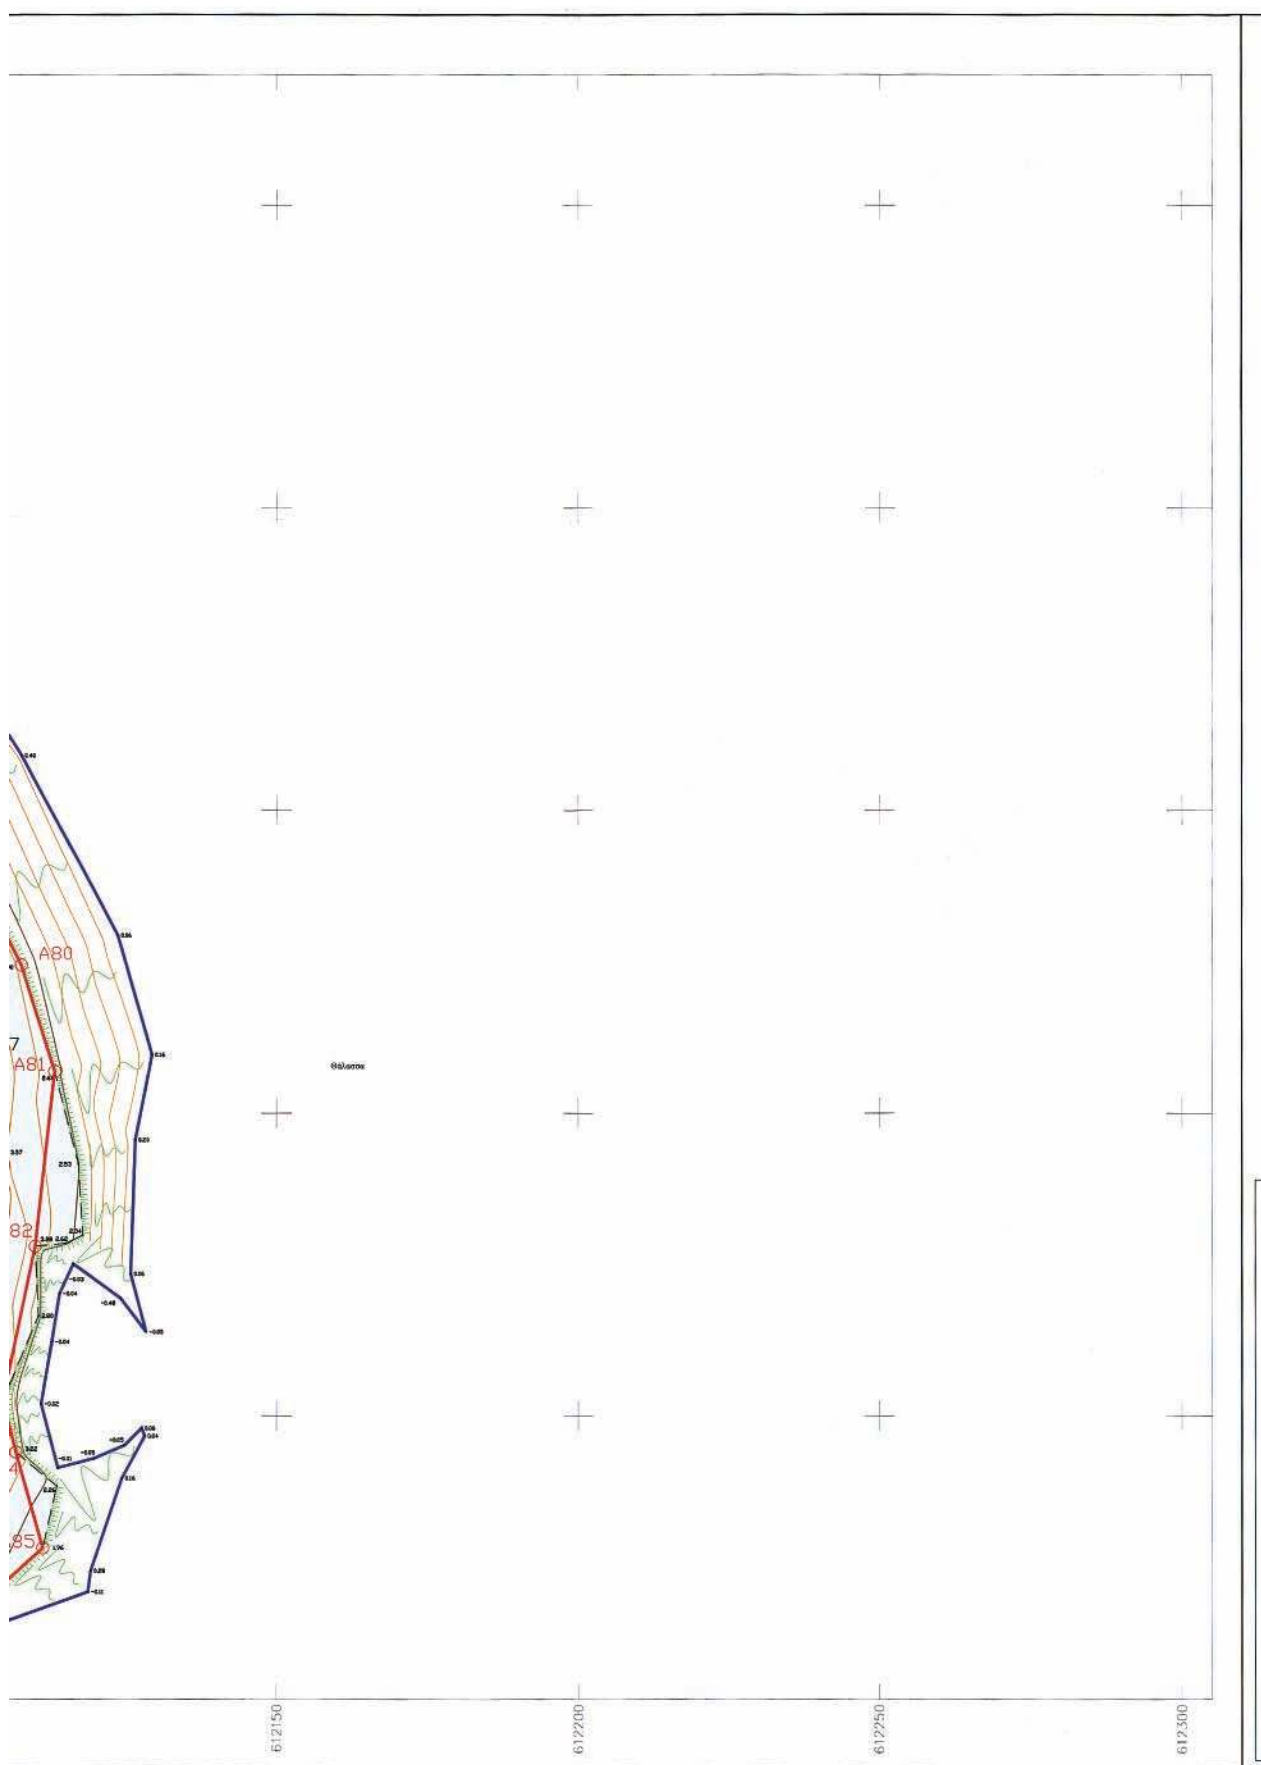


ΣΥΝΝΕΣ ΚΟΡΥΦΩΝ ΑΙΓΙΑΛΟΥ

Κορυφή	X	Y
A52	611812.33	4111852.84
A53	611839.24	4111863.52
A54	611853.25	4111874.63
A55	611877.95	4111889.43
A56	611895.12	4111883.69
A57	611906.59	4111897.94
A58	611920.62	4111916.07
A59	611938.62	4111923.45
A60	611931.41	4111959.62
A61	611940.88	4111971.60
A62	611956.28	4111979.41
A63	611953.84	4111995.01
A64	611961.69	4112003.48
A65	611955.21	4112014.75
A66	611962.71	4112022.62
A67	611973.53	4112030.33
A68	611982.53	4112031.24
A69	612004.91	4112041.84
A70	612005.28	4112052.44
A71	612016.99	4112066.78
A72	612035.95	4112074.58
A73	612048.72	4112075.62
A74	612055.75	4112086.62
A75	612067.28	4112072.27
A76	612086.39	4112055.61
A77	612081.69	4112079.24
A78	612084.70	4112097.41
A79	612097.87	4112094.16
A80	612107.87	4112074.44
A81	612113.35	4112056.91
A82	612110.14	4112028.05
A83	612104.76	4112002.62
A84	612106.90	4111993.99
A85	612111.33	4111978.13
A86	612092.25	4111960.97
A87	612074.43	4111942.47
A88	612066.47	4111928.41
A89	612065.29	4111919.46
A90	612073.47	4111914.49
A91	612107.67	4111907.33
A92	612119.62	4111902.28
A93	612149.29	4111900.34
A94	612172.39	4111895.89
A95	612194.46	4111890.10
A96	612213.65	4111877.07
A97	612222.25	4111859.09
A98	612233.38	4111846.87

ΣΥΝΝΕΣ ΚΟΡΥΦΩΝ ΠΑΡΑΛΙΑΣ

Κορυφή	X	Y
A'52	611816.02	4111843.54
A'53	611844.29	4111854.77
A'54	611855.78	4111863.87
A'55	611880.62	4111858.65
A'56	611902.28	4111876.63
A'57	611914.44	4111891.75
A'58	611926.89	4111907.83
A'59	611950.04	4111917.33
A'60	611942.12	4111957.04
A'61	611947.36	4111963.67
A'62	611967.29	4111973.78
A'63	611964.47	4111991.76
A'64	611974.03	4112002.07
A'65	611967.60	4112013.26
A'66	611969.29	4112015.03
A'67	611977.17	4112020.65
A'68	611985.24	4112021.46
A'69	612014.69	4112035.41
A'70	612015.16	4112048.72
A'71	612023.14	4112058.49
A'72	612038.32	4112064.74
A'73	612044.16	4112065.22
A'74	612052.87	4112054.07
A'75	612065.71	4112060.37
A'82	612100.32	4112030.22
A'83	612094.50	4112002.45
A'84	612097.22	4111991.45
A'85	612100.03	4111981.41
A'86	612085.30	4111968.16
A'87	612066.35	4111948.49
A'88	612056.81	4111931.64
A'89	612054.53	4111914.29
A'90	612069.75	4111905.05
A'91	612104.67	4111897.74
A'92	612117.28	4111892.41
A'93	612148.01	4111880.41
A'94	612170.17	4111866.13
A'95	612190.26	4111880.86
A'96	612205.80	4111870.31
A'97	612213.86	4111853.45
A'98	612224.07	4111842.24

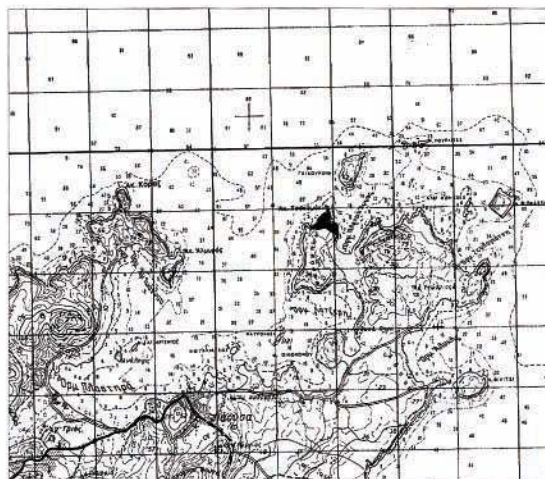

ΑΠΟΣΠΑΣΜΑ ΦΥΛΛΟΥ ΧΑΡΤΟΥ Γ.Υ.Σ. "ΝΑΟΥΣΑ" ΚΛ.1:50.000

ΠΙΝΑΚΑΣ ΣΥΝΤΕΛΕΣΤΩΝ ΤΡΙΓΩΝΟΜΕΤΡΙΚΩΝ - ΣΤΑΣΕΩΝ

Α/Α	X (μ)	Y (μ)	H (μ)	ΧΑΡΑΚΤΗΡΙΣΜΟΣ
232039 (Υ/Σ)	607635.254	4115296.308	194.885	Βόρεια 1,23
232040 (Υ/Σ)	613103.362	4115447.422	75.532	Βόρεια 1,23
232041 (Υ/Σ)	608846.151	4111853.412	89.392	Βόρεια 1,23
75	611811.536	4111847.575	7.862	Κορυφή σε δρόμο
76	611964.127	4112018.423	16.646	Εξορμητικό
77	612048.166	4111957.429	7.726	Εξορμητικό
78	612205.486	4111788.387	8.002	Εξορμητικό
ΣΤΑΣΕΙΣ				
225	611850.355	4111867.619	8.495	Εξορμητικό
226	611897.728	4111890.317	8.157	Εξορμητικό
227	611927.002	4111890.608	8.863	Εξορμητικό
228	612022.453	4112035.098	15.309	Εξορμητικό
229	612060.569	4112069.831	8.343	Εξορμητικό
230	612100.182	4112027.888	4.819	Εξορμητικό
232	612041.323	4111919.305	2.760	Κορυφή σε δρόμο
233	612176.831	4111803.830	0.130	Εξορμητικό

ΤΟΠΟΓΡΑΦΙΚΟ ΔΙΑΓΡΑΜΜΑ

ΚΑΘΟΡΙΣΜΟΥ ΟΡΙΩΝ ΑΙΓΙΑΛΟΥ - ΠΑΡΑΛΙΑΣ

ΘΕΣΗ : "ΛΑΓΓΕΡΗ" ΝΑΟΥΣΑΣ Ν.ΠΑΡΟΥ
ΑΡΜΟΔΙΑ ΚΤΗΜΑΤΙΚΗ ΥΠΗΡΕΣΙΑ : ΚΥΚΛΑΔΩΝ
ΝΟΜΑΡΧΙΑ : ΚΥΚΛΑΔΩΝ

ΕΝΔΙΑΦΕΡΟΜΕΝΟΣ : ΒΑΓΙΑΣ ΙΩΑΝΝΗΣ

ΤΡΙΓΩΝΟΜΕΤΡΙΚΗ ΕΞΑΡΤΗΣΗ : Κρατικό Δίκτυο Γ.Υ.Σ.
Συντεταγμένες σε Εγκάρσια Μερκατορική προβολή,
Ελληνικό Γεωδαιτικό Σύστημα Αναφοράς (ΕΓΣΑ87)

ΥΨΟΜΕΤΡΙΚΗ ΑΦΕΤΗΡΙΑ : Μέση στάθμη θάλασσας με εξάρτηση από το
τριγώνιο δίκτυο Γ.Υ.Σ.


Ισοδιάσταση ισοψηφών : 0.5μ

Αρ. Σχεδίου 1

Διανομή Πινακιδίων

ΚΛΙΜΑΚΑ 1:500

ΝΟΕΜΒΡΙΟΣ 2005

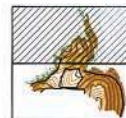

ΕΛΕΓΧΘΗΚΕ ΚΑΙ ΘΕΩΡΗΘΗΚΕ

ΓΙΑ ΤΗΝ ΑΣΦΙΔΕΙΑ
ΤΗΣ ΑΠΟΤΥΠΩΣΗΣ
15-11-2005
ΚΙΟΥΠΙΔΗΣ ΘΕΩΔΩΡΟΣ
ΤΕΧΝΟΓΡΑΦΟΣ ΜΗΧΑΝΙΚΟΣ

Ο ΣΥΝΤΑΞΑΣ

15-11-2005
ΣΕΖΕΛΙΑΣ ΣΤΕΛΙΟΣ
ΓΕΩΓΡΑΦΟΣ Α'Ι
ΝΑΙΑΣ ΟΙΚΟΝΟΜΟΠΟΥΛΟΣ
ΔΙΔΑΚΤΩΡ ΤΕΧΝΟΛΟΓΙΑΣ
ΤΟΠΟΓΡΑΦΟΣ ΜΗΧΑΝΙΚΟΣ
ΜΕΛΟΣ Τ.Ε.Ε. ΑΡ. ΜΗΤΡ. 18896
ΠΑΡΟΣ, ΠΑΡΟΚΙΑ - ΤΗΛ. 22216

1. Το παρόν τοπογραφικό διάγραμμα συνοδεύει την από 15-11-2005 έκθεση της επιτροπής καθορισμού των ορίων αιγιαλού.
2. Κόκκινη γραμμή A52,A53,A54,...,A98 οριογραμμή αιγιαλού.
Κίτρινη γραμμή A'52,A'53,A'54,...,A'74,A'75,A'82,A'83,...,A'98 οριογραμμή παραλίας.
3. Οι κορυφές των οριογραμμών του αιγιαλού και της παραλίας ορίζονται με συντεταγμένες του Κρατικού τριγωνομετρικού δικτύου ως ο συνημμένος πίνακας.
4. Η οριογραμμή της παραλίας χαράσσεται σε σταθερή απόσταση 10,00 μ. από την οριογραμμή του αιγιαλού.

ΠΑΡΟΣ 15-11-2005
Η ΕΠΙΤΡΟΠΗ

Ο ΠΡΟΕΔΡΟΣ


ΤΑ ΜΕΛΗ


ΣΕΖΕΛΙΑΣ ΣΤΕΛΙΟΣ
ΓΕΩΓΡΑΦΟΣ Α'Ι


1) ΚΙΟΥΠΙΔΗΣ ΘΕΩΔΩΡΟΣ
ΤΕΧΝΟΓΡΑΦΟΣ ΜΗΧΑΝΙΚΟΣ

2) ΚΟΥΤΡΟΠΗΧΑΛΗΣ ΘΕΩΔΩΡΟΣ
ΥΔΡΟΜΕΤΕΩΡΟΛΟΓΙΚΗΣ ΠΛΗΡ



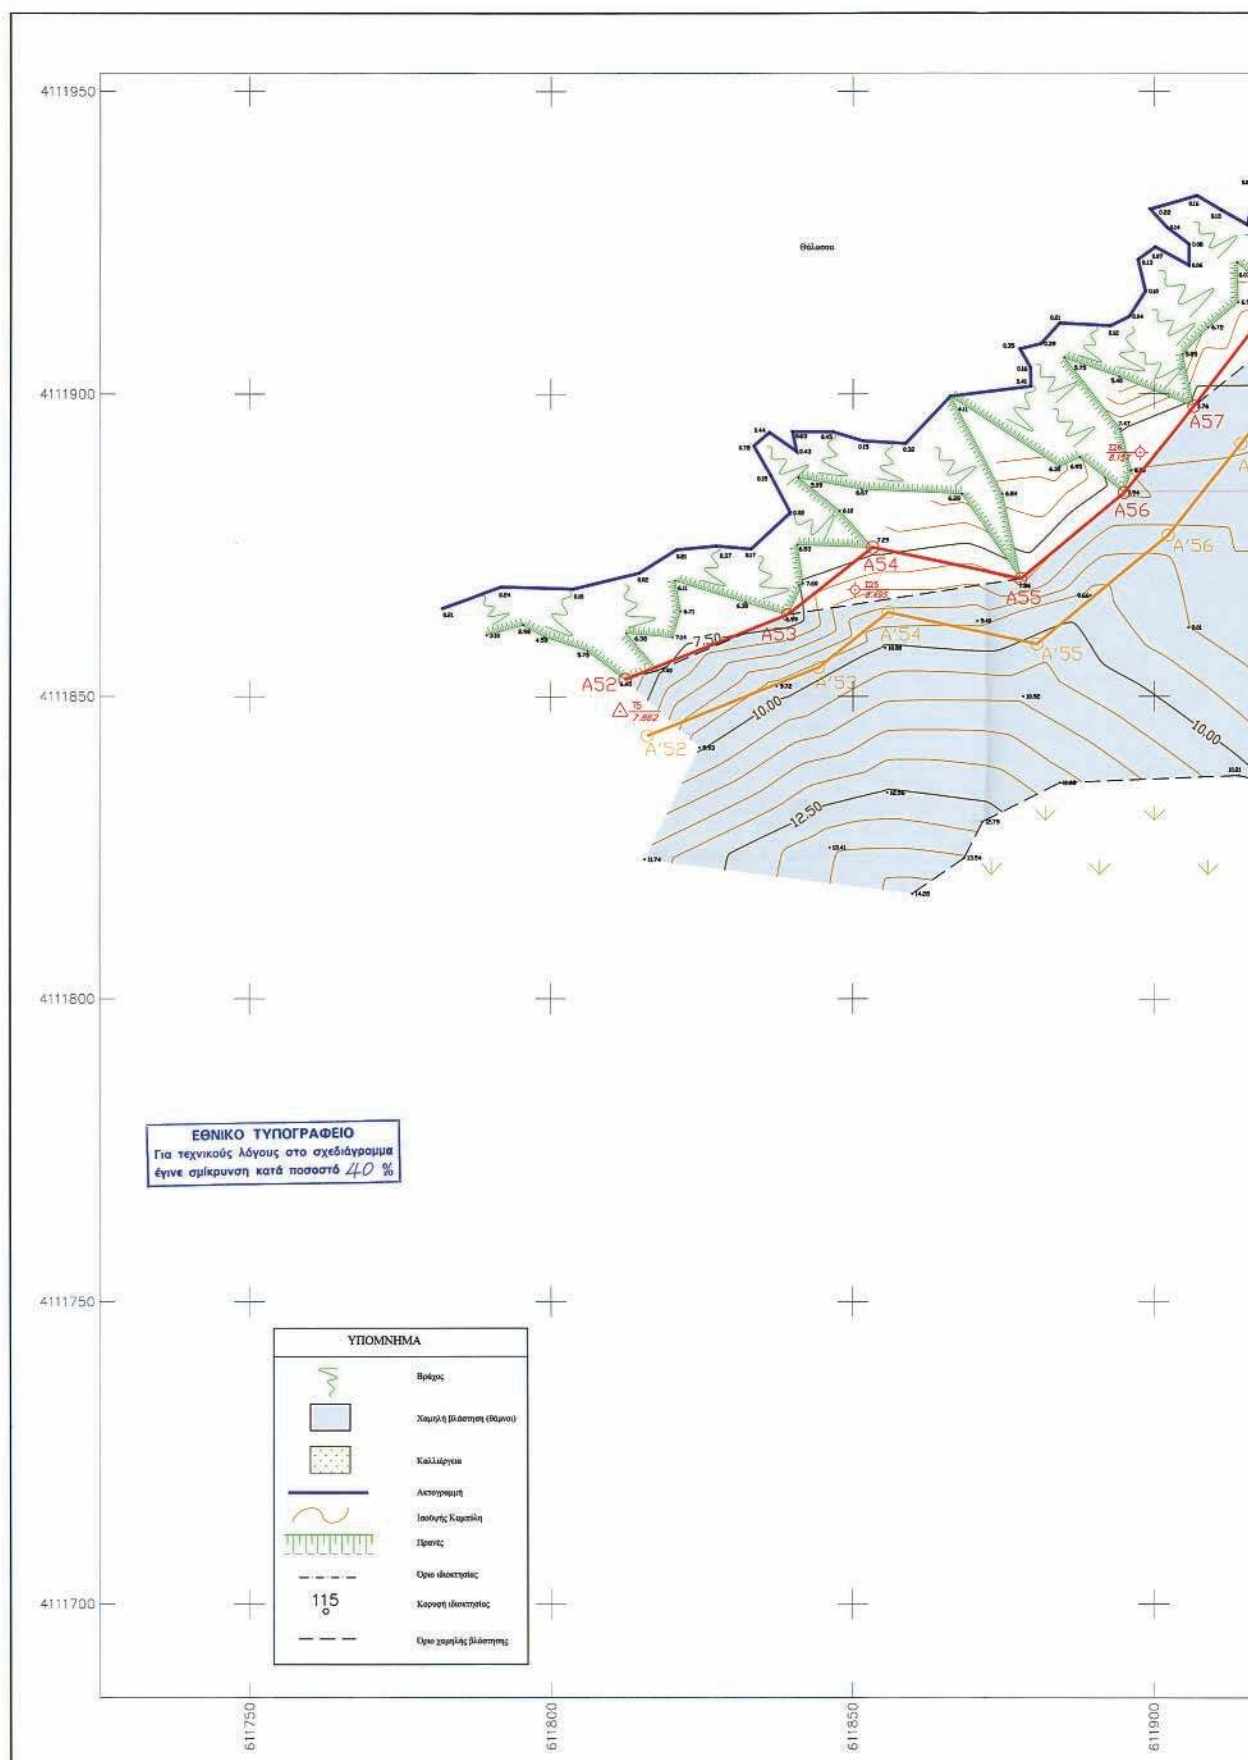

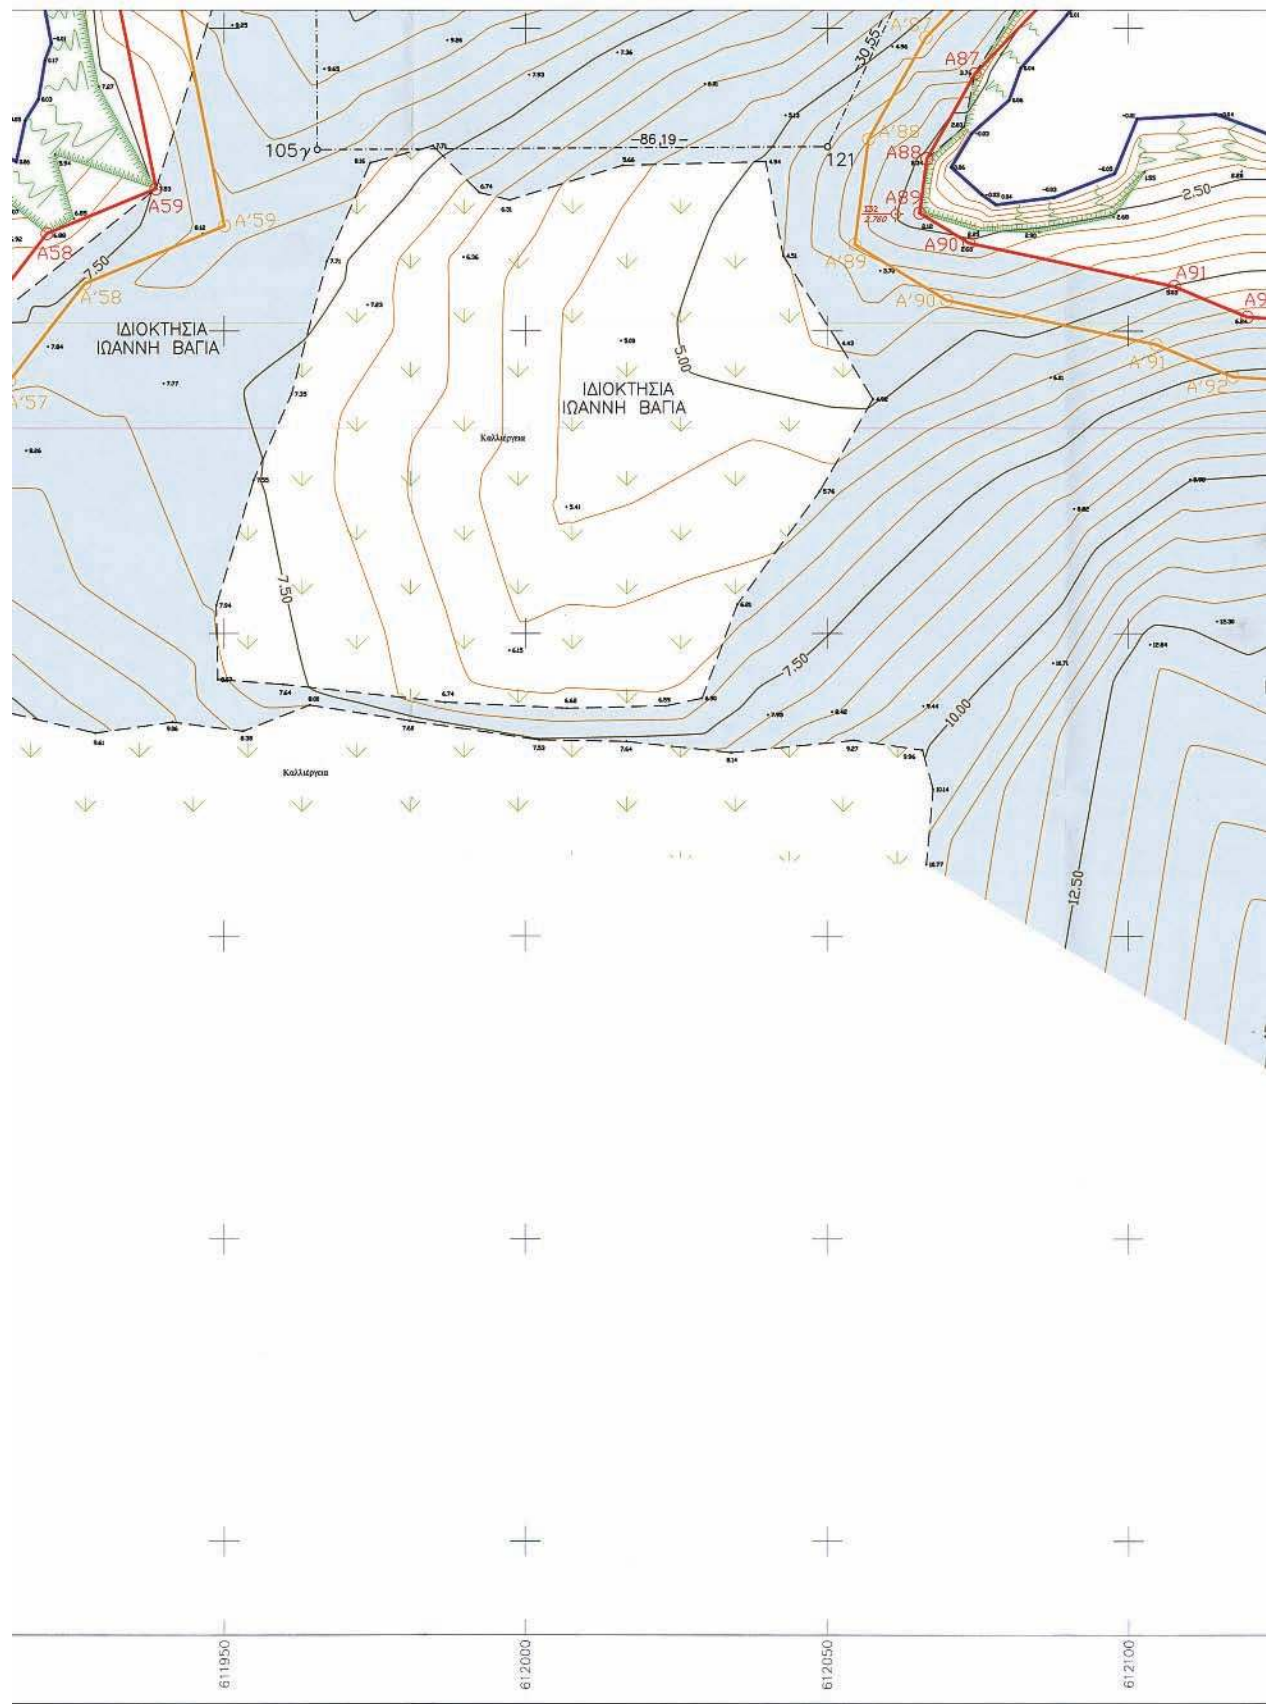

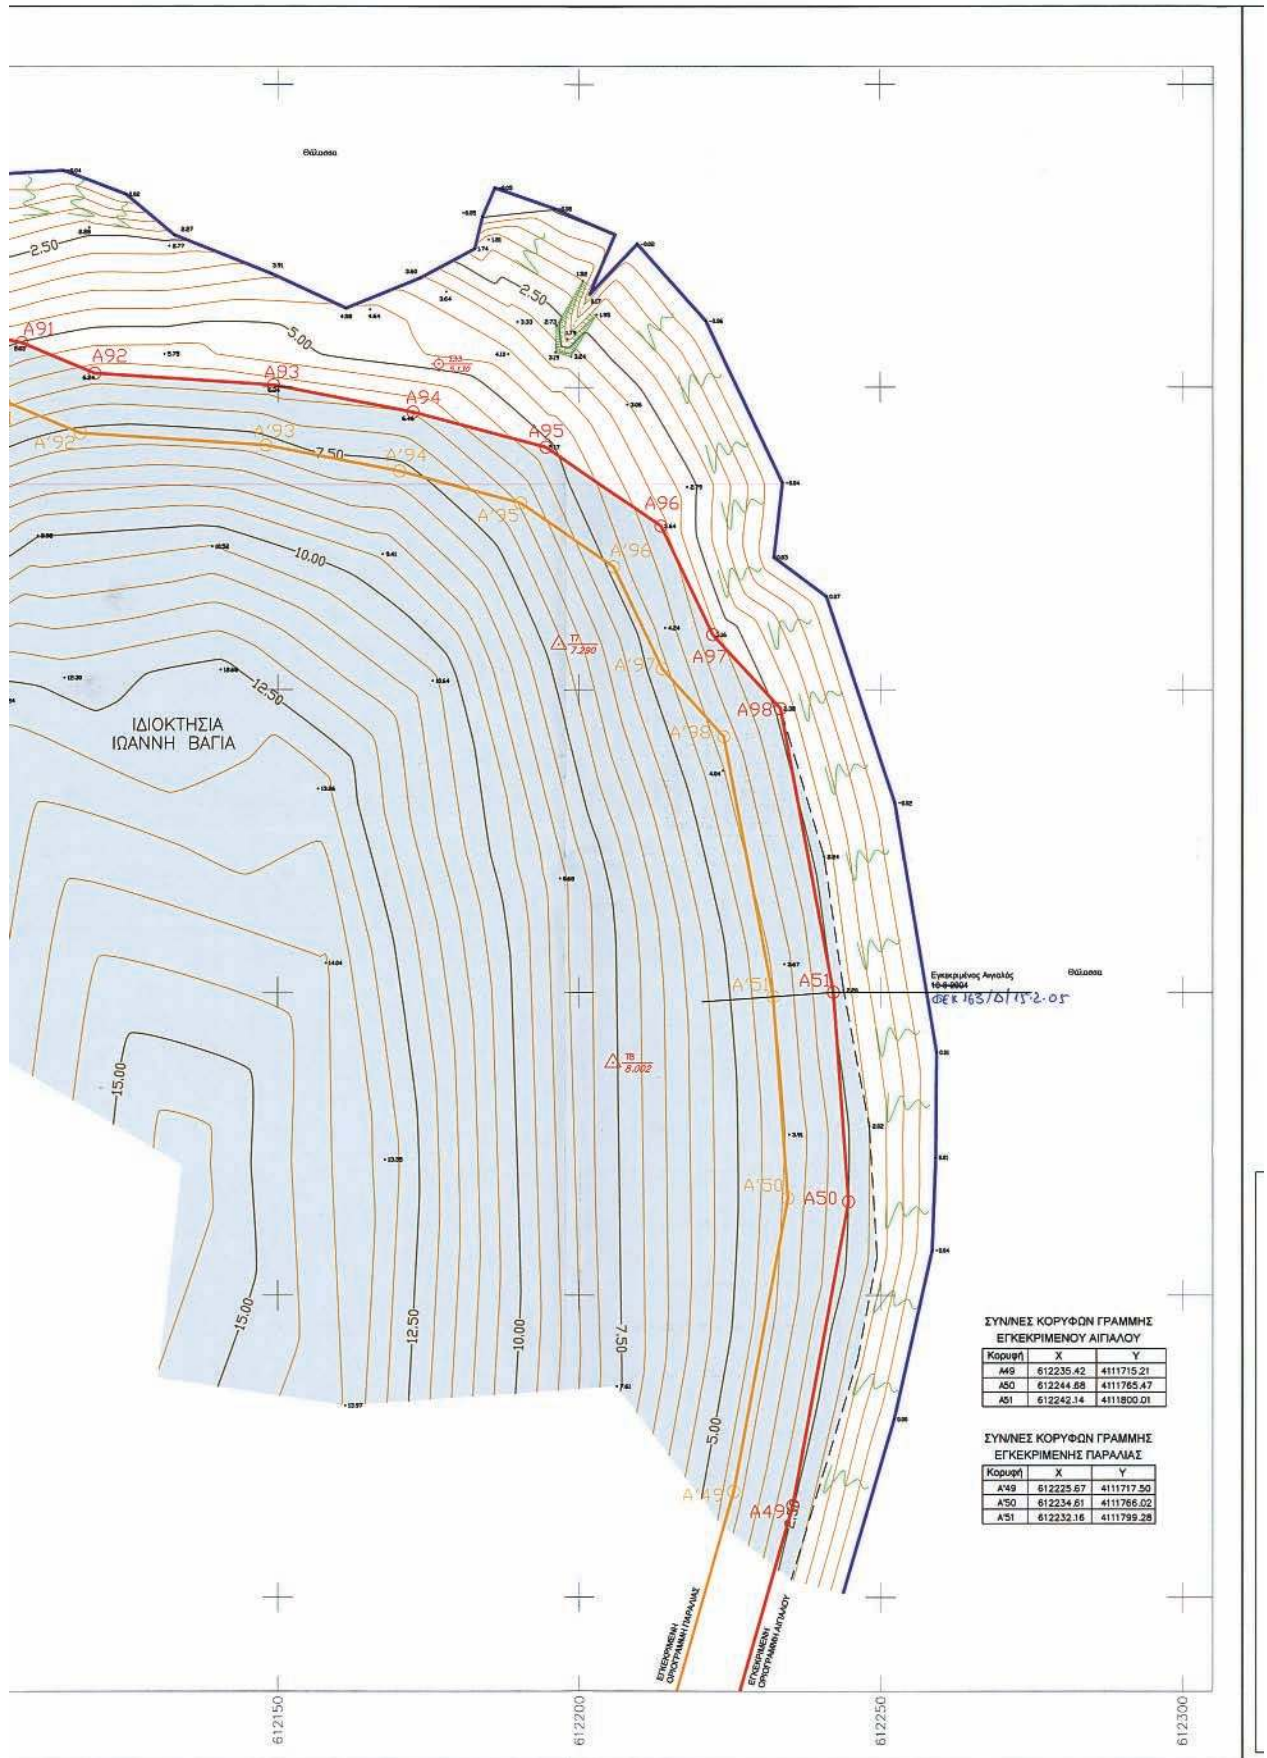


ΣΥΝ/ΝΕΣ ΚΟΡΥΦΩΝ ΑΙΓΙΑΛΟΥ

Κορυφή	X	Y
A52	611812.33	4111852.84
A53	611836.24	4111863.52
A54	611853.25	4111874.63
A55	611877.95	4111869.43
A56	611895.12	4111883.69
A57	611906.59	4111897.94
A58	611920.62	4111916.07
A59	611938.62	4111923.45
A60	611931.41	4111959.62
A61	611940.88	4111971.60
A62	611956.28	4111979.41
A63	611953.84	4111995.01
A64	611961.69	4112003.48
A65	611955.21	4112014.75
A66	611962.71	4112022.62
A67	611973.53	4112030.33
A68	611982.53	4112031.24
A69	612004.91	4112041.84
A70	612005.28	4112052.44
A71	612016.99	4112066.78
A72	612035.95	4112074.58
A73	612048.72	4112075.62
A74	612055.75	4112066.62
A75	612067.28	4112072.27
A76	612086.39	4112055.61
A77	612081.69	4112079.24
A78	612084.70	4112097.41
A79	612097.87	4112094.16
A80	612107.87	4112074.44
A81	612113.35	4112056.91
A82	612110.14	4112028.05
A83	612104.78	4112002.82
A84	612106.90	4111993.99
A85	612111.33	4111978.13
A86	612092.25	4111960.97
A87	612074.43	4111942.47
A88	612068.47	4111928.41
A89	612065.29	4111919.46
A90	612073.47	4111914.49
A91	612107.67	4111907.33
A92	612119.62	4111902.28
A93	612149.29	4111900.34
A94	612172.39	4111895.89
A95	612194.46	4111890.10
A96	612213.65	4111877.07
A97	612222.25	4111859.09
A98	612233.38	4111846.87

ΣΥΝΗΘΕΣ ΚΟΡΥΦΗΝ ΠΑΡΑΛΙΑΣ

Копурға	X	Y
A'52	611816.02	4111843.54
A'53	611844.29	4111854.77
A'54	611855.78	4111863.87
A'55	611880.62	4111858.65
A'56	611902.28	4111876.63
A'57	611914.44	4111891.75
A'58	611926.89	4111907.83
A'59	611950.04	4111917.33
A'60	611942.12	4111957.04
A'61	611947.36	4111963.67
A'62	611967.29	4111973.78
A'63	611964.47	4111991.76
A'64	611974.03	4112002.07
A'65	611967.60	4112013.26
A'66	611969.29	4112015.03
A'67	611977.17	4112020.65
A'68	611985.24	4112021.46
A'69	612014.69	4112035.41
A'70	612015.16	4112044.72
A'71	612023.14	4112056.49
A'72	612038.32	4112064.74
A'73	612044.16	4112065.22
A'74	612052.87	4112054.07
A'75	612065.71	4112060.37
A'82	612100.32	4112030.22
A'83	612094.50	4112002.45
A'84	612097.22	4111991.45
A'85	612100.03	4111981.41
A'86	612085.30	4111968.16
A'87	612066.35	4111948.49
A'88	612056.81	4111931.64
A'89	612054.53	4111914.29
A'90	612069.75	4111905.05
A'91	612104.76	4111897.74
A'92	612117.28	4111892.41
A'93	612148.01	4111890.41
A'94	612170.17	4111886.13
A'95	612190.26	4111880.86
A'96	612205.80	4111870.31
A'97	612213.86	4111853.45
A'98	612224.07	4111824.24

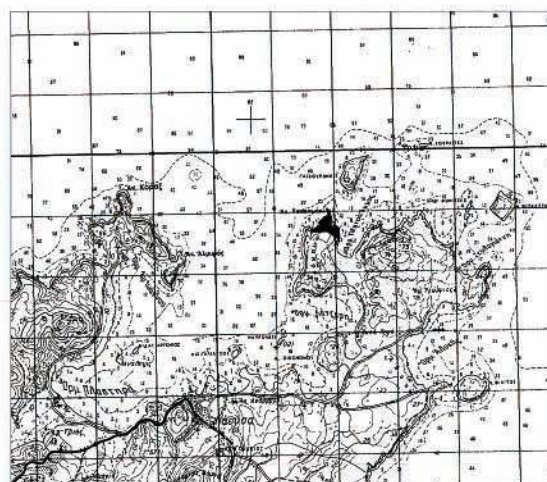

ΑΠΟΣΠΑΣΜΑ ΦΥΛΛΟΥ ΧΑΡΤΟΥ Γ.Υ.Σ. "ΝΑΞΟΥ" ΚΛ.1:50.000

ΠΙΝΑΚΑΣ ΣΥΝΤ/ΝΩΝ ΤΡΙΓΩΝΟΜΕΤΡΙΚΩΝ - ΣΤΑΣΕΩΝ

A/A	X (μ)	Ψ (μ)	H (μ)	ΧΑΡΑΚΤΗΡΙΣΜΟΣ
232013 (176)	607635,254	4110296,505	194,885	Βάθρος 1,23
232014 (176)	610303,562	4111547,122	75,502	Βάθρος 1,08
232041 (176)	608946,835	4111853,277	84,592	Βάθρος 1,09
232042 (176)	611015,715	4111853,277	84,592	Βάθρος 1,09
16	611564,127	4112018,823	16,558	Ε. Π. ΠΡΟΒΟΛΕΥΣΗ
17	611396,566	4111597,497	7,290	Ε. Π. ΠΡΟΒΟΛΕΥΣΗ
19	612209,686	4111789,387	8,002	Ε. Π. ΠΡΟΒΟΛΕΥΣΗ
ΠΑΡΕΑ				
225	611850,355	4111867,619	8,495	Ε. Π. ΠΡΟΒΟΛΕΥΣΗ
226	611897,128	4111897,128	1,111	Ε. Π. ΠΡΟΒΟΛΕΥΣΗ
227	611935,202	4111990,305	9,863	Ε. Π. ΠΡΟΒΟΛΕΥΣΗ
228	612002,233	4112136,058	15,359	Ε. Π. ΠΡΟΒΟΛΕΥΣΗ
229	612050,568	4112137,333	3,313	Ε. Π. ΠΡΟΒΟΛΕΥΣΗ
230	612100,187	4112127,888	4,893	Ε. Π. ΠΡΟΒΟΛΕΥΣΗ
232	612661,232	4111913,205	2,762	Καμπί 2ο Βάθος
233	612661,232	4111913,205	2,762	Καμπί 2ο Βάθος

ΤΟΠΟΓΡΑΦΙΚΟ ΔΙΑΓΡΑΜΜΑ

ΚΑΘΟΡΙΣΜΟΥ ΟΡΙΩΝ ΑΙΓΙΑΛΟΥ - ΠΑΡΑΛΙΑΣ

ΘΕΣΗ : "ΛΑΓΓΕΡΗ" ΝΑΟΥΣΑΣ Ν.ΠΑΡΟΥ
ΑΡΜΟΔΙΑ ΚΤΗΜΑΤΙΚΗ ΥΠΗΡΕΣΙΑ : ΚΥΚΛΑΔΩΝ
ΝΟΜΑΡΧΙΑ : ΚΥΚΛΑΔΩΝ

ΕΝΔΙΑΦΕΡΟΜΕΝΟΣ : ΒΑΓΙΑΣ ΙΩΑΝΝΗΣ

ΤΡΙΓΩΝΟΜΕΤΡΙΚΗ ΕΞΑΡΤΗΣΗ : Κρατικό Δίκτυο Γ.Υ.Σ.
Συντεταγμένες σε Εγκάρσια Μερκατορική προβολή.
Ελληνικό Γεωδαιτικό Σύστημα Αναφοράς (ΕΓΣΑ87)
Κεντρικός Μεσημβρινός $Lo = 24^\circ$


ΥΨΟΜΕΤΡΙΚΗ ΑΦΕΤΗΡΙΑ : Μέση στάθμη θάλασσας με εξάρτηση από το τριγ/κό δίκτυο Γ.Υ.Σ.

Ισοδιάρθρωση ισοϋψών : 0.5μ

Αρ. Σχεδίου 2

Διανομή Πινακίδων

ΚΛΙΜΑΚΑ 1:500
ΝΟΕΜΒΡΙΟΣ 200

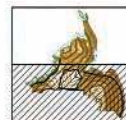

ΕΛΕΓΧΘΗΚΕ Κ

ΘΕΩΡΗΘΗΚΕ

A THN AUPBFA

15-11-2005

15-11-2005

ΣΕΖΕΝΙΑΣ ΣΤΕΡ

Ο ΣΥΝΤΑΞΑΣ

ΗΛΙΑΣ ΟΙΚΟΝΟΜΟΠΟΥΛΟΣ
ΔΙΠΛΩΜΑΤΟΥΧΟΣ
ΤΟΠΟΓΡΑΦΟΣ ΜΗΧΑΝΙΚΟΣ
ΜΕΛΟΣ Τ.Ε.Ε. ΑΡ. ΜΗΤΡ. 18986
ΠΑΡΟΣ: ΠΑΡΟΚΙΑ - ΤΗΛ. 2221

ΥΠΟΜΝΗΜΑ ΕΠΙΤΡΟΠΗΣ

1. Το παρόν τοπογραφικό διάγραμμα συνοδεύει την από 15-11-2005 έκθεση της επιτροπής καθορισμού των ορίων αιγιαλού.
2. Κόκκινη γραμμή Α52,Α53,Α54.....Α98 οριογραμμή αιγιαλού.
Κίτρινη γραμμή Α'52,Α'53,Α'54.....Α'74,Α'75,Α'82,Α'83.....Α'98 οριογραμμή παραλίας.
3. Οι κορυφές των οριογραμμών του αιγιαλού και της παραλίας ορίζονται με συντεταγμένες του Κρατικού τριγωνομετρικού δικτύου ως ο συνημμένος πίνακας.
4. Η οριογραμμή της παραλίας χαράσσεται σε σταθερή απόσταση 10,00 μ. από την οριογραμμή του αιγιαλού.

ΠΑΡΟΣ 15-11-2005
Η ΕΠΙΤΡΟΠΗ

Ο ΠΡΟΕΔΡΟΣ

ΤΑ ΜΕΛΗ

$\sum_{\text{EZEKIAL}} \sum_{\text{TERMOG}}$

1) ΚΙΟΥΠΙΔΗΣ ΘΕΟΔΩΡΟΣ
7892 ΤΟΜΟΓΡΑΦΟΣ MAX/CBS



2) ΚΟΥΝΤΡΟΜΗΧΑΝΗ ΝΑΙΑΣ
ΥΔΡΟΠΕΡΑΧΗΣ ΤΡΑΝΣ

ΕΘΝΙΚΟ ΤΥΠΟΓΡΑΦΕΙΟ**ΕΦΗΜΕΡΙΔΑ ΤΗΣ ΚΥΒΕΡΝΗΣΕΩΣ****ΠΕΡΙΦΕΡΕΙΑΚΑ ΓΡΑΦΕΙΑ ΠΩΛΗΣΗΣ Φ.Ε.Κ.**

ΘΕΣΣΑΛΟΝΙΚΗ - Βασ. Όλγας 227	(2310) 423 956	ΛΑΡΙΣΑ - Διοικητήριο	(2410) 597449
ΠΕΙΡΑΙΑΣ - Ευριπίδου 63	(210) 413 5228	ΚΕΡΚΥΡΑ - Σαμαρά 13	(26610) 89 122
ΠΑΤΡΑ - Κορίνθου 327	(2610) 638 109		(26610) 89 105
	(2610) 638 110	ΗΡΑΚΛΕΙΟ - Πεδιάδος 2	(2810) 300 781
ΙΩΑΝΝΙΝΑ - Διοικητήριο	(26510) 87215	ΛΕΣΒΟΣ - Πλ.Κωνσταντινουπόλεως 1	(22510) 46 654
ΚΟΜΟΤΗΝΗ - Δημοκρατίας 1	(25310) 22 858		(22510) 47 533

ΤΙΜΗ ΠΩΛΗΣΗΣ ΦΥΛΛΩΝ ΕΦΗΜΕΡΙΔΟΣ ΤΗΣ ΚΥΒΕΡΝΗΣΕΩΣ**Σε έντυπη μορφή:**

- Για τα ΦΕΚ από 1 μέχρι 16 σελίδες σε 1 euro, προσαυξανόμενη κατά 0,20 euro για κάθε επιπλέον οκτασέλιδο ή μέρος αυτού.
- Για τα φωτοαντίγραφα ΦΕΚ σε 0,15 euro ανά σελίδα.

Σε μορφή CD:

Τεύχος	Περίοδος	EURO	Τεύχος	Περίοδος	EURO
Α'	Ετήσιο	150	Αναπτυξιακών Πράξεων	Ετήσιο	50
Α	3μηνιαίο	40	Ν.Π.Δ.Δ.	Ετήσιο	50
Α'	Μηνιαίο	15	Παράρτημα	Ετήσιο	50
Β'	Ετήσιο	300	Εμπορικής και Βιομηχανικής Ιδιοκτησίας	Ετήσιο	100
Β	3μηνιαίο	80	Ανωτάτου Ειδικού Δικαστηρίου	Ετήσιο	5
Β'	Μηνιαίο	30	Διακηρύξεων Δημοσίων Συμβάσεων	Ετήσιο	200
Γ'	Ετήσιο	50	Διακηρύξεων Δημοσίων Συμβάσεων	Εβδομαδιαίο	5
Γ	Ετήσιο	220	Α.Ε. & Ε.Π.Ε	Μηνιαίο	100
Δ'	3μηνιαίο	60			

- Η τιμή πώλησης μεμονωμένων Φ.Ε.Κ. σε μορφή cd-rom από εκείνα που διατίθενται σε ηλεκτρονική μορφή και μέχρι 100 σελίδες σε 5 euro προσαυξανόμενη κατά 1 euro ανά 50 σελίδες.
- Η τιμή πώλησης σε μορφή cd-rom δημοσιευμάτων μιας εταιρείας στο τεύχος Α.Ε. και Ε.Π.Ε. σε 5 euro ανά έτος.

ΠΑΡΑΓΓΕΛΙΑ ΚΑΙ ΑΠΟΣΤΟΛΗ Φ.Ε.Κ. : τηλεφωνικά : 210 - 4071010, fax : 210 - 4071010 internet : <http://www.et.gr>.

ΕΤΗΣΙΕΣ ΣΥΝΔΡΟΜΕΣ Φ.Ε.Κ.

	Σε έντυπη μορφή	Από το Internet
Α' (Νόμοι, Π.Δ., Συμβάσεις κτλ.)	225 €	190 €
Β' (Υπουργικές αποφάσεις κτλ.)	320 €	225 €
Γ' (Διορισμοί, απολύσεις κτλ. Δημ. Υπαλλήλων)	65 €	ΔΩΡΕΑΝ
Δ' (Απαλλοτριώσεις, πολεοδομία κτλ.)	320 €	160 €
Αναπτυξιακών Πράξεων και Συμβάσεων (Τ.Α.Π.Σ.)	160 €	95 €
Ν.Π.Δ.Δ. (Διορισμοί κτλ. προσωπικού Ν.Π.Δ.Δ.)	65 €	ΔΩΡΕΑΝ
Παράρτημα (Προκηρύξεις θέσεων ΔΕΠ κτλ.)	33 €	ΔΩΡΕΑΝ
Δελτίο Εμπορικής και Βιομ/κής Ιδιοκτησίας (Δ.Ε.Β.Ι.)	65 €	33 €
Ανωτάτου Ειδικού Δικαστηρίου (Α.Ε.Δ.)	10 €	ΔΩΡΕΑΝ
Ανωνύμων Εταιρειών & Ε.Π.Ε.	2.250 €	645 €
Διακηρύξεων Δημοσίων Συμβάσεων (Δ.Δ.Σ.)	225 €	95 €
Πρώτο (Α'), Δεύτερο (Β') και Τέταρτο (Δ')	-	450 €

- Το τεύχος του ΑΣΕΠ (έντυπη μορφή) θα αποστέλλεται σε συνδρομητές με την επιβάρυνση των 70 euro, ποσό το οποίο αφορά ταχυδρομικά έξοδα.
- Για την παροχή δικαιώματος ηλεκτρονικής πρόσβασης σε Φ.Ε.Κ. προηγούμενων ετών και συγκεκριμένα στα τεύχη Α', Β', Δ', Αναπτυξιακών Πράξεων & Συμβάσεων, Δελτίο Εμπορικής και Βιομηχανικής Ιδιοκτησίας, Διακηρύξεων Δημοσίων Συμβάσεων και Α.Ε. & Ε.Π.Ε., η τιμή προσαυξάνεται πέραν του ποσού της ετήσιας συνδρομής έτους 2006, κατά 40 euro ανά έτος παλαιότητας και ανά τεύχος.

* Οι συνδρομές του εσωτερικού προπληρώνονται στις ΔΟΥ (το ποσό συνδρομής καταβάλλεται στον κωδικό αριθμό εσόδων ΚΑΕ 2531 και το ποσό υπέρ ΤΑΠΕΤ (5% του ποσού της συνδρομής) στον κωδικό αριθμό εσόδων ΚΑΕ 3512). Το πρωτότυπο αποδεικτικό είσπραξης (διπλότυπο) θα πρέπει να αποστέλλεται ή να κατατίθεται στην αρμόδια Υπηρεσία του Εθνικού Τυπογραφείου.

* Η πληρωμή του υπέρ ΤΑΠΕΤ ποσού που αντιστοιχεί σε συνδρομές, εισπράττεται και από τις ΔΟΥ.

* Οι συνδρομητές του εξωτερικού έχουν τη δυνατότητα λήψης των δημοσιευμάτων μέσω internet, με την καταβολή των αντίστοιχων ποσών συνδρομής και ΤΑΠΕΤ.

* Οι Νομαρχιακές Αυτοδιοικήσεις, οι Δήμοι, οι Κοινότητες ως και οι επιχειρήσεις αυτών πληρώνουν το μισό χρηματικό ποσό της συνδρομής και ολόκληρο το ποσό υπέρ του ΤΑΠΕΤ.

* Η συνδρομή ισχύει για ένα ημερολογιακό έτος. Δεν εγγράφονται συνδρομητές για μικρότερο χρονικό διάστημα.

* Η εγγραφή ή ανανέωση της συνδρομής πραγματοποιείται το αργότερο μέχρι την 31ην Δεκεμβρίου κάθε έτους.

* Αντίγραφα διπλοτύπων, ταχυδρομικές επιταγές και χρηματικά γραμμάτια δεν γίνονται δεκτά.

Πληροφορίες Α.Ε. - Ε.Π.Ε. και λοιπών Φ.Ε.Κ.: 210 527 9000

Φωτοαντίγραφα παλαιών ΦΕΚ - ΒΙΒΛΙΟΘΗΚΗ - ΜΑΡΝΗ 8 - Τηλ. (210)8220885 - 8222924

Δωρεάν διάθεση τεύχους Προκηρύξεων ΑΣΕΠ αποκλειστικά από Μάρνη 8 & Περιφερειακά Γραφεία

Δωρεάν ανάγνωση δημοσιευμάτων τεύχους Α' από την ιστοσελίδα του Εθνικού Τυπογραφείου

Οι υπηρεσίες εξυπηρέτησης των πολιτών λειτουργούν καθημερινά από 08.00΄ έως 13.00΄

ΑΠΟ ΤΟ ΕΘΝΙΚΟ ΤΥΠΟΓΡΑΦΕΙΟ

ΚΑΠΟΔΙΣΤΡΙΟΥ 34 * ΑΘΗΝΑ 104 32 * ΤΗΛ. 210 52 79 000 * FAX 210 52 21 004
ΗΛΕΚΤΡΟΝΙΚΗ ΔΙΕΥΘΥΝΣΗ: <http://www.et.gr> — e-mail: webmaster@et.gr



* 0 4 0 0 8 6 4 2 7 0 9 0 6 0 0 1 2 *