



ΕΦΗΜΕΡΙΣ ΤΗΣ ΚΥΒΕΡΝΗΣΕΩΣ

ΤΗΣ ΕΛΛΗΝΙΚΗΣ ΔΗΜΟΚΡΑΤΙΑΣ

ΤΕΥΧΟΣ ΤΕΤΑΡΤΟ

Αρ. Φύλλου 872

29 Σεπτεμβρίου 2006

ΠΕΡΙΕΧΟΜΕΝΑ

ΑΠΟΦΑΣΕΙΣ

- Καθορισμός ορίων αιγιαλού, παραλίας στη θέση «Πλιντρί - Super Paradise», νήσου Μυκόνου. 1
- Καθορισμός ορίων αιγιαλού και παραλίας στην θέση «ΒΑΘΙΑ ΛΑΚΚΑ» Δήμου Κρανιδίου Νομού Αργολίδας..... 2

ΑΠΟΦΑΣΕΙΣ

- Αριθμ. 12209 (1)
Καθορισμός ορίων αιγιαλού, παραλίας στη θέση «Πλιντρί - Super Paradise», νήσου Μυκόνου.

Ο ΓΕΝΙΚΟΣ ΓΡΑΜΜΑΤΕΑΣ ΠΕΡΙΦΕΡΕΙΑΣ ΝΟΤΙΟΥ ΑΙΓΑΙΟΥ

Έχοντας υπόψη:

1. Τις διατάξεις του ν. 2971/2001 (ΦΕΚ 285/Α/19.12.2001) «περί αιγιαλού και παραλίας».
2. Τις διατάξεις του ν.δ. 439/1970 «περί συμπληρώσεως των διατάξεων περί αιγιαλού».
3. Τις διατάξεις του 3200/1955 «περί διοικητική αποκέντρωσης», όπως αυτές τροποποιήθηκαν και ισχύουν σήμερα με τα ν.δ. 532/1970, β.δ. 704/1970, β.δ. 705/1970, β.δ. 192/1972, π.δ. 71/1984, π.δ. 347/1986, ν. 2026/1992 και π.δ. 97/1993.
4. Τις διατάξεις του άρθρου 19 παράγρ. 5 ν. 2344/1995, του άρθρου 52 παρ. 6 ν. 2218/1994, του άρθρου 4 παρ. 7 του ν. 2240/1994, δυνάμει των οποίων αρμοδιότητες του Υπουργείου Οικονομικών που είχαν μεταβιβασθεί στους Νομάρχες, ανήκουν στον Περιφερειακό Δ/ντή, σε συνδυασμό με αυτές του άρθρου 14 παρ. 2 του ν. 2399/96 με τις οποίες προβλέπεται η κατάργηση των θέσεων των Περι/κών Δ/ντών, οι αρμοδιότητες πλέον του οποίου περιήλθαν στο Γενικό Γραμματέα της Περιφέρειας και ασκούνται από τον αναπληρωτή Περι/κό Δ/ντή.
5. Τις διατάξεις του τετάρτου εδαφίου της παρ. 2 του άρθρου 1 και της παρ. 6 του ιδίου άρθρου του ν. 2503/1997 «Διοίκηση, οργάνωση, στελέχωση της Περιφέρειας, ρύθμιση θεμάτων για την Τοπική Αυτοδιοίκηση και άλλες διατάξεις» (ΦΕΚ 107/Α), σύμφωνα με τις

οποίες οι Περιφερειακές Υπηρεσίες του Υπουργείου Οικονομικών, που συγκροτούσαν την Περιφερειακή Διοίκηση του Νομού ή της Νομαρχίας, δεν υπήχθησαν στην ενιαία οργανική μονάδα της Περιφέρειας, ούτε καταργήθηκαν αλλά αποτελούν από 1.9.1997, Υπηρεσίες του Υπουργείου Οικονομικών.

6. Το υπ' αριθμ. 28979/31.7.1997 έγγραφο της Δ/σης Διοίκησης του Υπουργείου Εσωτερικών, Δημ. Διοίκησης και Αποκέντρωσης, σύμφωνα με το οποίο οι αρμοδιότητες του Γενικού Γραμματέα της Περιφέρειας σε θέματα Υπηρεσιών του Υπουργείου Οικονομικών, μεταφέρονται από 1.9.1997 στον Υπουργό Οικονομικών.

7. Την υπ' αριθμ. 37930/ΔΙΟΕ1264/14.10.2005 (ΦΕΚ 1432/Β'/2005), κοινή απόφαση του Πρωθυπουργού και Υπουργού Οικονομίας και Οικονομικών «περί καθορισμού αρμοδιοτήτων των Υφυπουργών Οικονομίας και Οικονομικών, οι οποίες αφορούν αρμοδιότητες που περιέρχονται κατά των ανωτέρω, στους Γενικούς Γραμματείς Περιφερειών.

8. Τον ν. 3220/2004 «Μέτρα αναπτυξιακής και κοινωνικής πολιτικής-αντικειμενοποίηση του φορολογικού ελέγχου κ.ά. διατάξεις» (ΦΕΚ 15/Α/28.1.2004), άρθρο 46 παρ. 21 όπου ορίζονται οι αρμοδιότητες του υπουργού Οικονομίας και Οικονομικών, που περιέρχονται στο Γενικό Γραμματέα Περιφέρειας.

9. Τη υπ' αριθμ. 1030067/296/Α006/7.4.2004 εγκύκλιο της Δ/σης Οργάνωσης του Υπουργείου Οικονομίας και Οικονομικών

10. Την από 22.3.2006 έκθεση της Επιτροπής καθορισμού των ορίων αιγιαλού, παραλίας, στην περιοχή «Πλιντρί-Super Paradise», νήσου Μυκόνου και το από Φεβρουάριο του 2006 κτηματολογικό, υψομετρικό, τοπογραφικό διάγραμμα, κλίμακας 1:500, το οποίο συντάχθηκε από τον Τοπογράφο Μηχανικό Παναγιώτη Στάθη, σε μία πινακίδα, ελέγχθηκε για την ακρίβεια της αποτύπωσης στις 22.3.2006 από τον Θεόδωρο Κιουπιδή, Τεχνολόγο Τοπογράφο Μηχανικό της Κτηματικής Υπηρεσίας Νομ. Κυκλάδων και θεωρήθηκε την ίδια ημερομηνία, από τον Στέλιο Σεζένια, Προϊστάμενο της Κτηματικής Υπηρεσίας Νομ. Κυκλάδων.

11. Το υπ' αριθμ. 544.5/638/06/19.6.2006 έγγραφο του Γενικού Επιτελείου Ναυτικού, αποφασίζουμε:

Επικυρώνουμε την από 22.3.2006 έκθεση της κατά το άρθρο 3 του ν. 2971/2001 αρμόδιας Επιτροπής για τον καθορισμό των ορίων αιγιαλού και παραλίας στη θέση «Πλιντρί-Super Paradise», νήσου Μυκόνου καθώς επίσης και το από Φεβρουάριο του 2006 κτηματολογικό, υψομετρικό τοπογραφικό διάγραμμα, κλίμακας 1:500, το οποίο συντάχθηκε από τον Τοπογράφο Μηχανικό Παναγιώτη Στάθη, σε μία πινακίδα, ελέγχθηκε ως προς την ακρίβεια της αποτύπωσης στις 22.3.2006, από το Θεόδωρο Κιουπίδη, Τεχνολόγο Τοπογράφο Μηχανικό της Κτηματικής Υπηρεσίας Νομ. Κυκλάδων και θεωρήθηκε την ίδια ημερομηνία από το Στέλιο Σεζένια, Προϊστάμενο της Κτηματικής Υπηρεσίας Νομ. Κυκλάδων.

Στο τοπογραφικό αυτό διάγραμμα καθορίστηκε

α) Η οριογραμμή του αιγιαλού με κόκκινη συνεχή πολυγωνική γραμμή και στοιχεία 35=1, 2, 3, ..., 24, 25, 26=1.

β) Η οριογραμμή της παραλίας με κίτρινη συνεχή πολυγωνική γραμμή και με στοιχεία 35'=1', 2', 3', ..., 24', 25', 26'=1'.

Αποφαινόμαστε, ότι δεν υφίσταται παλαιός αιγιαλός.

Η ζώνη παραλίας έχει πλάτος 10 μ., διότι διαφορετικά δεν εξυπηρετούνται οι σκοποί του άρθρου 1 παρ. 2 του ν. 2971/2001.

Δεν υπάρχουν κτίσματα στη ζώνη παραλίας.

Η απόφαση αυτή με την έκθεση της επιτροπής και το τοπογραφικό διάγραμμα να δημοσιευθούν στην Εφημερίδα της Κυβερνήσεως.

Ερμούπολη, 14 Ιουλίου 2006

Ο Γενικός Γραμματέας Περιφέρειας
ΧΑΡΑΛΑΜΠΟΣ ΚΟΚΚΙΝΟΣ

ΕΚΘΕΣΗ

ΕΠΙΤΡΟΠΗΣ ΚΑΘΟΡΙΣΜΟΥ ΤΩΝ ΟΡΙΩΝ ΤΟΥ ΑΙΓΙΑΛΟΥ
(Άρθρο 3 ν. 2971, ΦΕΚ 285/Α'/19.12.2001)

Για τον καθορισμό των ορίων του αιγιαλού που γίνεται για πρώτη φορά στη θέση «ΠΛΙΝΤΡΙ - SUPER PARADISE» του Δήμου Μυκόνου της νήσου Μυκόνου του Νομού Κυκλάδων.

Στην Μύκονο, σήμερα 22.3.2006, οι υπογεγραμμένοι:

1. ΣΤΕΛΙΟΣ ΣΕΖΕΝΙΑΣ, Προϊστάμενος της Κτηματικής Υπηρεσίας του Νομού Κυκλάδων, ως πρόεδρος,

2. ΘΕΟΔΩΡΟΣ ΚΙΟΥΠΙΔΗΣ, Τεχνολόγος Τοπογράφος Μηχανικός της Κτηματικής Υπηρεσίας του Νομού Κυκλάδων, ως μέλος,

3. ΓΙΩΤΑ ΚΟΛΟΒΟΥ, Αν. Λ/χης Μυκόνου, ως μέλος,
Γραμματέας της επιτροπής είναι η Αγγελική Ψιλλοπούλου, υπάλληλος της Κτηματικής Υπηρεσίας Νομ. Κυκλάδων.

Τα μέλη της Επιτροπής:

4. Ο Διευθυντής της Διεύθυνσης Πολεοδομίας Νομαρχιακής Αυτοδιοίκησης Νομ. Κυκλάδων και

5. Ο Διευθυντής Χωροταξίας και Περιβάλλοντος της Γενικής Γραμματείας Περιφέρειας Νομ. Κυκλάδων αν και προσκλήθηκαν με την με αριθμ. οικ.467/21.3.2006 πρόσκληση του προέδρου, δεν παρευρέθησαν, απο-

τελούντες την επιτροπή καθορισμού των ορίων του αιγιαλού δυνάμει του άρθρου 3 του ν. 2971 (ΦΕΚ 285/Α'/19.12.2001), μεταβήκαμε επιτόπου στην προαναφερθείσα περιοχή, και

Λαβόντες υπόψη:

1. Την από Φεβρουάριο του 2006 αίτηση καθορισμού του Στάθη Παναγιώτη των ορίων του αιγιαλού στην εν λόγω θέση.

2. Το τοπογραφικό, υψομετρικό και κτηματολογικό διάγραμμα, το οποίο συντάχθηκε τον Φεβρουάριο του 2006, από τον Παναγιώτη Στάθη, Τοπογράφο Μηχανικό σε μία πινακίδα σε κλίμακα 1:500, ελέγχθηκε επιτόπου για την ακρίβεια της αποτύπωσης την 22.3.2006 από τον Θεόδωρο Κιουπίδη, Τεχνολόγο Τοπογράφο Μηχανικό της Κτηματικής Υπηρεσίας του Νομού Κυκλάδων και θεωρήθηκε την ίδια ημερομηνία από τον Στέλιο Σεζένια, Προϊστάμενο της Κτηματικής Υπηρεσίας του Νομού Κυκλάδων.

3. Τις διατάξεις του ν. 2971/2001 «Αιγιαλός, παραλία και άλλες διατάξεις», όπως αυτός ισχύει και τον ν. 1337/83 καθώς και την προς αυτόν σχετική Δικαστηριακή και Διοικητική Νομολογία.

4. Την από την επιτόπια μετάβαση σχηματισθείσα αντίληψη περί του πλάτους της βρεχόμενης ζώνης της ξηράς καθώς και τα στοιχεία καθορισμού αιγιαλού και παραλίας που προβλέπονται από το άρθρο 9 του ν. 2971/2001 και ειδικότερα:

α. Τη γεωμορφολογία του εδάφους για την οποία αναλυτικά αναφέρεται ότι:

1. Η γεωμορφολογία της παράκτιας ζώνης συνίσταται από ακτές υψηλές με βραχώδη πρανή με πολύ μεγάλες κλίσεις-μεγάλες υψομετρικές διαφορές.

2. Μέσα στη ζώνη του αιγιαλού δεν υπάρχει καμία επέμβαση στο φυσικό έδαφος.

3. Της βραχώδους ακτής συνεχόνται εκτάσεις λοφώδεις με έδαφος ημιβραχώδες και βραχώδες, χέρσες στο σύνολό τους και ευρίσκονται εκτός σχεδίου και εκτός ορίων οικισμού.

4. Το φυσικό όριο βλάστησης συνίσταται από θαμνώδη χαμηλή φυσική βλάστηση (θυμάρια, φρύγανα).

β. Το γεγονός ότι στην ευρύτερη περιοχή δεν εντοπίστηκαν φυσικοί πόροι μέσα στην παράκτια ζώνη.

γ. Η περιοχή προσβάλλεται από ισχυρούς ανέμους Νοτίων διευθύνσεων, ενώ είναι προστατευμένη από ανέμους Βορείων διευθύνσεων.

δ. Τη μορφολογία του πυθμένα συνίσταται από βραχώδη ανώμαλη σύσταση με απότομα, αλλά μικρά, βάθη κοντά στην ακτή (5-10 μ.)

ε. Πρόκειται για ακτή με μεγάλο ανάπτυγμα πελάγους.

στ. Την μη ύπαρξη τεχνικών έργων στην περιοχή.

ζ. Την μη ύπαρξη εγκεκριμένων χωροταξικών κατευθύνσεων και χρήσεων γης που επηρεάζουν την παράκτια ζώνη.

η. Την μη ύπαρξη καταγραφής δημόσιων κτημάτων κάθε κατηγορίας που βρίσκονται σε άμεση γειτνίαση με την παράκτια ζώνη.

θ. Το γεγονός ότι υφίσταται Κτηματολόγιο.

ι. Την μη ύπαρξη ευπαθών οικοσυστημάτων και προστατευόμενων περιοχών, αποφασίζουμε:

1. Καθορίζουμε επί του ανωτέρω τοπογραφικού διαγράμματος:

α. Την οριογραμμή του αιγιαλού με ερυθρά συνεχή πολυγωνική γραμμή και στοιχεία 35=1, 2, 3, ..., 24, 25, 26=1.

β). Την οριογραμμή της παραλίας με κίτρινη συνεχή πολυγωνική γραμμή και στοιχεία 35'=1', 2', 3', ..., 24', 25', 26'=1'.


2. Η ζώνη της παραλίας έχει πλάτος δέκα (10) μέτρα γιατί διαφορετικά δεν εξυπηρετούνται οι σκοποί του άρθρου 1 παρ. του ν. 2971/2001.


3. Δεν υπάρχουν κτίσματα στη ζώνη παραλίας.


Η Επιτροπή

Ο Πρόεδρος
ΣΤΕΛΙΟΣ ΣΕΖΕΝΙΑΣ

Τα μέλη
ΘΕΟΔΩΡΟΣ ΚΙΟΥΠΙΔΗΣ
ΓΙΩΤΑ ΚΟΛΟΒΟΥ

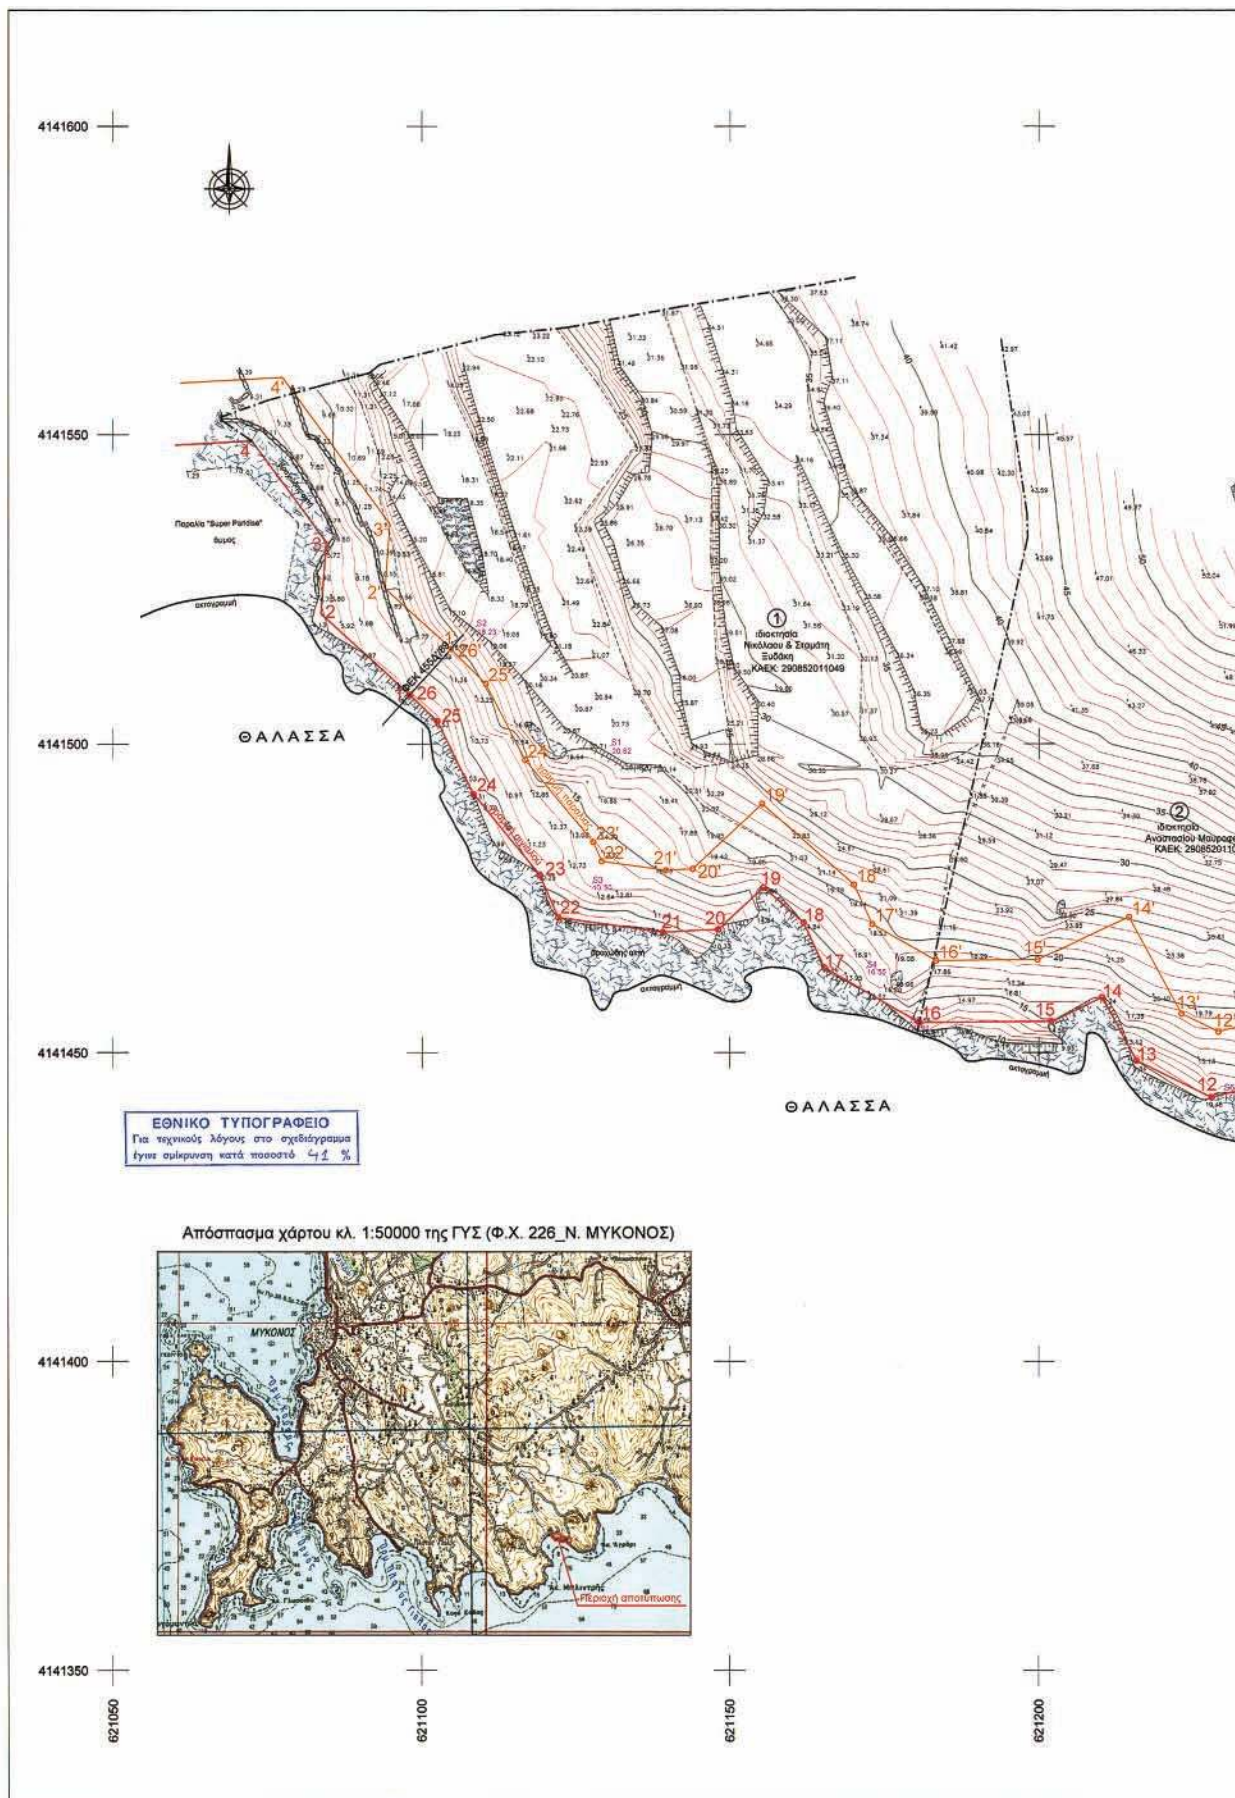

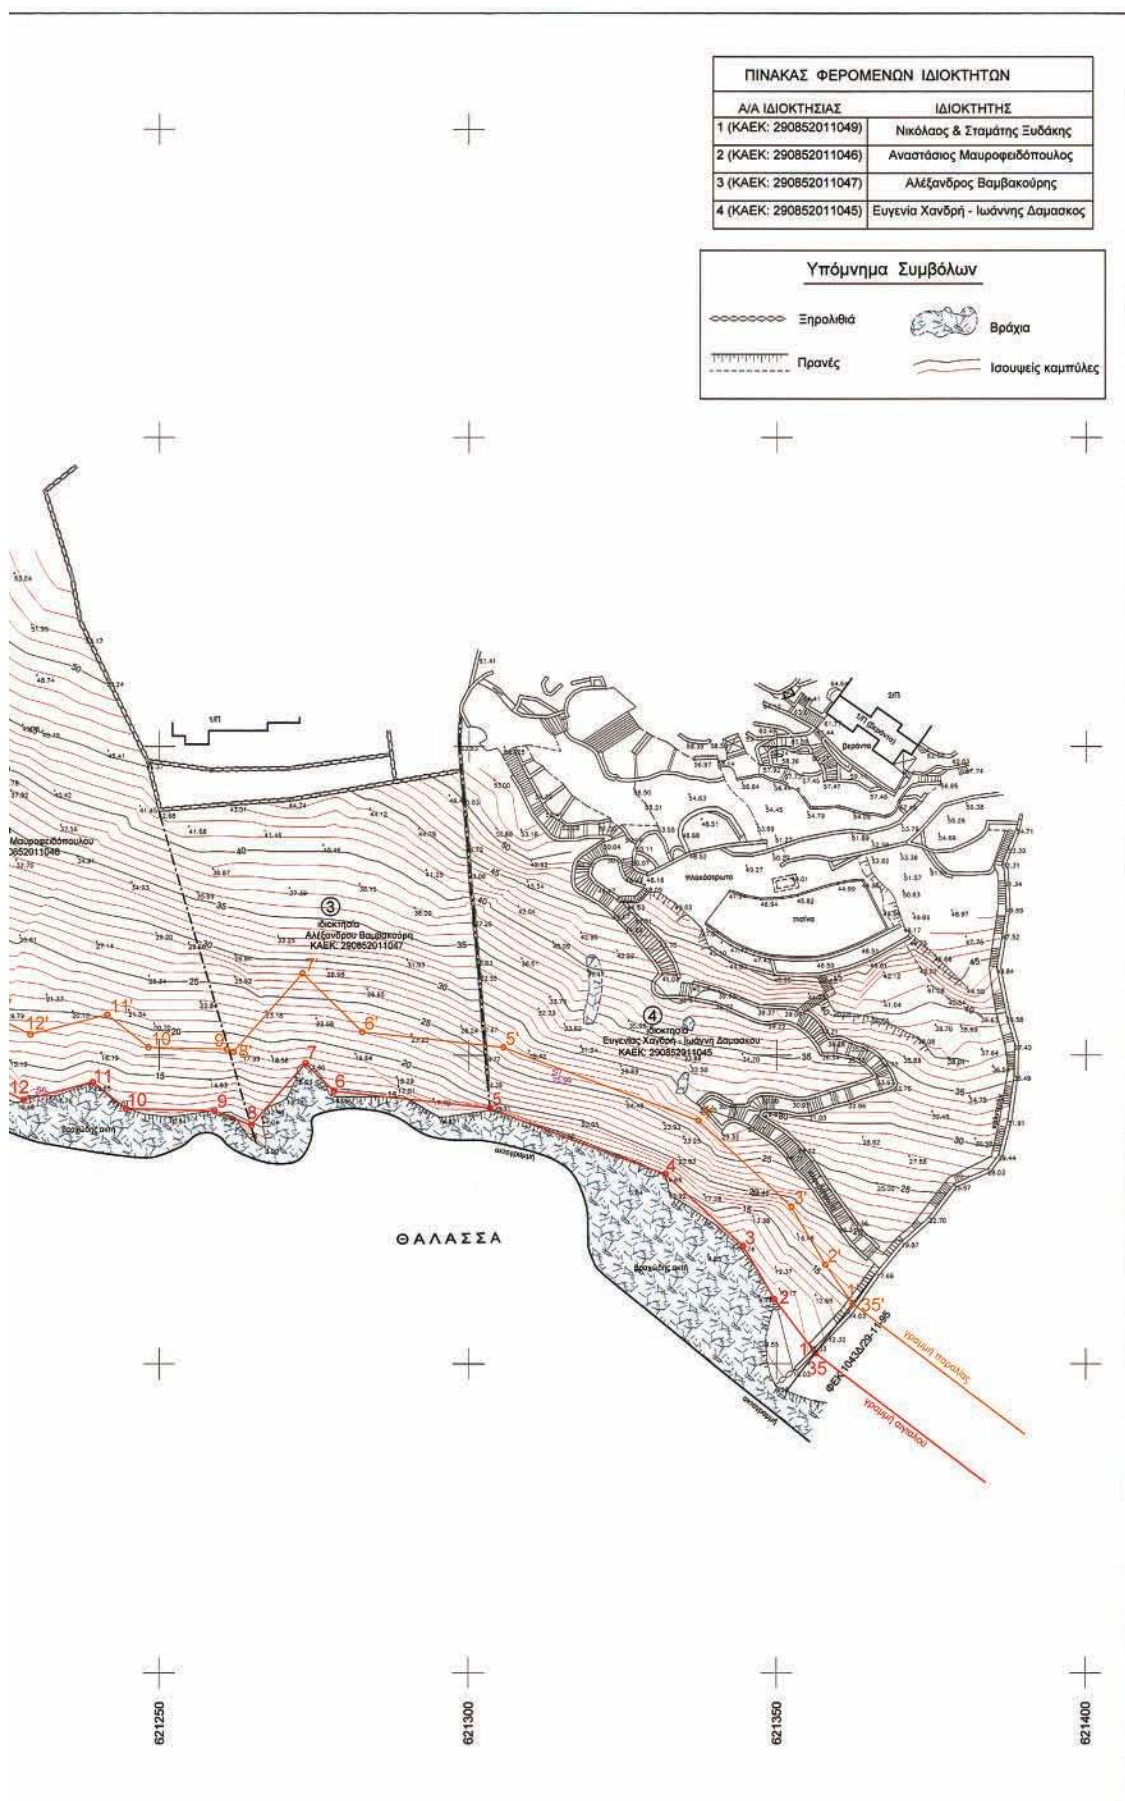

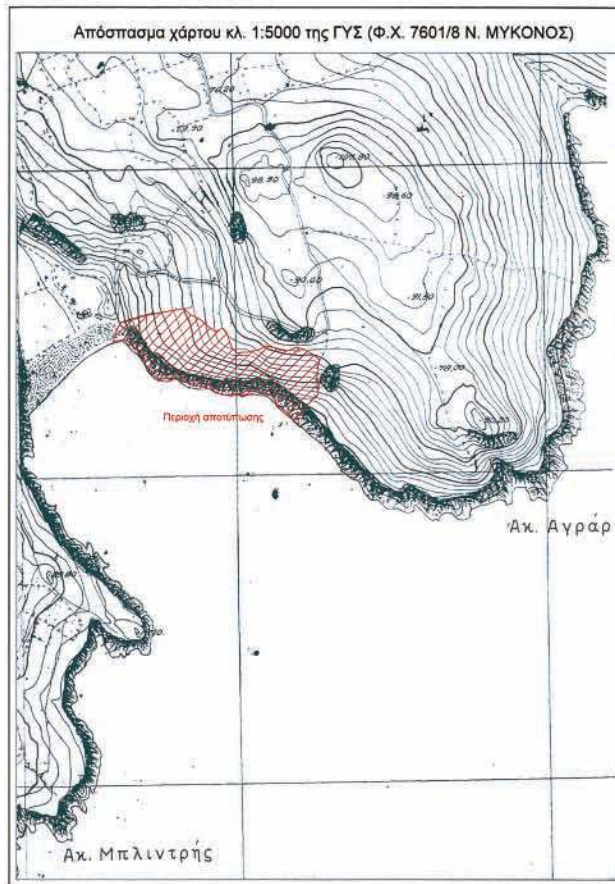

ΥΠΟΜΝΗΜΑ ΕΠΙΤΡΟΠΗΣ

1. Το παρόν τοπογραφικό διάγραμμα συνοδεύει την από 22/03/06 έκθεση της επιτροπής καθορισμού των ορίων αιγιαλού.
2. Κόκκινη γραμμή 1,2,3.....26' οριογραμμή αιγιαλού.
Κίτρινη γραμμή 1',2'.....26' οριογραμμή παραλίας.
3. Οι κορυφές των οριογραμμών του αιγιαλού και της παραλίας ορίζονται με συντεταγμένες του Κρατικού τριγωνομετρικού δικτύου ως ο συνημμένος πίνακας.
4. Η οριογραμμή της παραλίας χαράσσεται σε σταθερή απόσταση 10.00 μ. από την οριογραμμή του αιγιαλού.

ΜΥΚΟΝΟΣ 22/03/06
Η ΕΠΙΤΡΟΠΗ

Ο ΠΡΟΕΔΡΟΣ

ΤΑ ΜΕΛΗ

ΣΤΕΛΙΟΣ ΣΕΖΕΝΙΑΣ
ΕΦΟΡΙΑΚΟΣ ΔΕ/Α
ΠΡΟΪΣΤΑΜΕΝΟΣ Κ.Υ.Ν.Κ.

α. ΘΕΟΔΩΡΟΣ ΚΙΟΥΠΙΔΗΣ
Τ.Ε. ΤΟΠΟΓΡ. Κ.Υ.Ν.Κ.

β. ΓΙΩΤΑ ΚΟΛΟΒΟΥ
ΑΝ. ΛΙΧΗΣ ΜΥΚΟΝΟΥ

ΚΤΗΜΑΤΙΚΗ ΥΠΗΡΕΣΙΑ
ΥΠΟΥΡΓΕΙΟΥ ΟΙΚΟΝΟΜΙΚΩΝ

ΑΝ. Γ. ΓΑΦΩ
11.4.2006
Ε.Σ. Γ. Κολοβού

ΠΙΝΑΚΑΣ ΣΥΝΤΕΤΑΓΜΕΝΩΝ ΣΤΑΣΕΩΝ

Α/Α	Χ (μ.)	Ψ (μ.)	Η (μ.)	ΧΑΡΑΚΤΗΡΙΣΜΟΣ
S1	621130.73	4141499.72	20.62	σδηροπτάσσελος
S2	621108.95	4141518.96	18.23	σδηροπτάσσελος
S3	621127.74	4141477.50	13.50	βραχόσημο
S4	621172.13	4141463.78	16.55	βραχόσημο
S5	621179.07	4141454.70	12.91	βραχόσημο
S6	621230.13	4141443.82	12.70	σδηροπτάσσελος
S7	621313.82	4141446.72	25.90	βραχόσημο

ΣΥΝ/ΝΕΣ ΚΟΡΥΦΩΝ ΑΙΓΙΑΛΟΥ

Σημείο	X	Y
1	621356.34	4141401.75
2	621349.64	4141410.46
3	621344.55	4141419.09
4	621331.97	4141430.74
5	621303.45	4141441.46
6	621278.20	4141444.18
7	621273.64	4141448.69
8	621264.85	4141438.69
9	621256.91	4141441.01
10	621244.62	4141441.37
11	621239.26	4141445.64
12	621228.07	4141442.77
13	621215.92	4141448.70
14	621210.36	4141458.95
15	621202.00	4141455.06
16	621180.56	4141454.88
17	621165.25	4141463.78
18	621161.83	4141471.12
19	621155.37	4141476.80
20	621148.11	4141469.99
21	621139.10	4141469.54
22	621122.26	4141471.92
23	621119.21	4141478.85
24	621108.47	4141491.86
25	621102.31	4141503.67
26	621097.94	4141507.94

ΣΥΝ/ΝΕΣ ΚΟΡΥΦΩΝ ΠΑΡΑΛΙΑΣ

Σημείο	X	Y
1'	621362.40	4141409.71
2'	621357.94	4141416.07
3'	621352.42	4141425.44
4'	621337.33	4141439.41
5'	621305.79	4141451.27
6'	621282.76	4141453.74
7'	621273.15	4141463.26
8'	621261.96	4141450.56
9'	621260.91	4141450.97
10'	621248.23	4141451.28
11'	621241.60	4141456.56
12'	621228.15	4141453.37
13'	621223.19	4141456.28
14'	621214.69	4141471.95
15'	621199.76	4141465.07
16'	621183.21	4141464.91
17'	621172.99	4141470.85
18'	621170.01	4141477.25
19'	621155.14	4141490.30
20'	621143.95	4141479.79
21'	621139.56	4141479.58
22'	621129.17	4141461.04
23'	621127.81	4141464.15
24'	621116.85	4141497.42
25'	621110.44	4141509.71
26'	621104.68	4141515.32

ΤΟΠΟΓΡΑΦΙΚΟ ΔΙΑΓΡΑΜΜΑ

ΚΑΘΟΡΙΣΜΟΥ ΟΡΙΩΝ ΑΙΓΙΑΛΟΥ - ΠΑΡΑΛΙΑΣ

ΘΕΣΗ : "Πλυντρί - Super Paradise" Ν. ΜΥΚΟΝΟΥ
ΑΡΜΟΔΙΑ ΚΤΗΜΑΤΙΚΗ ΥΠΗΡΕΣΙΑ : ΚΥΚΛΑΔΩΝ
ΝΟΜΑΡΧΙΑ : ΚΥΚΛΑΔΩΝ

ΕΝΔΙΑΦΕΡΟΜΕΝΟΣ : ΘΩΜΑΣ ΚΕΧΡΟΛΟΓΟΣ

ΤΡΙΓΩΝΟΜΕΤΡΙΚΗ ΕΞΑΡΤΗΣΗ : Κρατικό Δίκτυο Γ.Υ.Σ.
Σύστημα ΕΓΣΑ 87 Φ.Χ. 1:50.000 Νήσος Μύκονος (226)

ΥΨΟΜΕΤΡΙΚΗ ΑΦΕΤΗΡΙΑ : Μέση στάθμη θάλασσας με εξάρτηση από το
τριγ/κό δίκτυο Γ.Υ.Σ.

Ισοδιάσταση ισοψών : 1 μ.

ΚΛΙΜΑΚΑ 1:500

Αρ. Σχεδίου 1

Ημερ/νία αποτύπωσης : ΦΕΒΡΟΥΑΡΙΟΣ 2006

ΕΛΕΓΧΘΗΚΕ

Επί τόπου για την
ακρίβεια αποτύπωσης
22-3-2006

ΘΕΩΡΗΘΗΚΕ

Ο Προϊστάμενος Κτηματικής
Υπηρεσίας Ν. Κυκλάδων
22-3-2006

Ο ΣΥΝΤΑΞΑΣ

Ν. Ψυχικό ΜΑΡΤΙΟΣ 2006

ΘΕΟΔΩΡΟΣ ΚΙΟΥΠΙΔΗΣ
Τ.Ε. ΤΟΠΟΓΡ. Κ.Υ.Ν.Κ.

ΣΤΕΛΙΟΣ ΣΕΖΕΝΙΑΣ
ΕΦΟΡΙΑΚΟΣ ΔΕ/Α

ΠΑΝΑΓΙΩΤΗΣ Ε. ΣΤΑΘΗΣ
ΔΙΠΛ. ΑΡΧΙΤΕΚΤΟΝΟ-ΤΟΠΟΓΡΑΦΟΣ ΜΗΧΑΝΙΚΟΣ
ΕΦΟΡΙΑΚΟΣ ΜΕΤΕΧΟΡΙΟΥ ΠΟΛΥΤΕΧΝΕΙΟΥ
ΜΕΛΟΣ Τ.Ε.Ε. ΑΡΙΘΜ. ΜΗΤΡΩΟΥ 7192
ΑΘ. ΝΑΚΟΥ-1, Ν. ΨΥΧΙΚΟ - ΤΗΛ: 6710194
Α.Φ.Υ.: 642293180 - Δ.Ο.Υ.: ΨΥΧΙΚΟΥ

Αριθμ. οικ. 531

(2)

Καθορισμός ορίων αιγιαλού και παραλίας στην θέση «ΒΑΘΙΑ ΛΑΚΚΑ» Δήμου Κρανιδίου Νομ. Αργολίδας.

Η ΓΕΝΙΚΗ ΓΡΑΜΜΑΤΕΑΣ ΠΕΡΙΦΕΡΕΙΑΣ
ΠΕΛΟΠΟΝΝΗΣΟΥ

Έχοντας υπόψη:

1. Τις διατάξεις του ν. 3200/1955 (ΦΕΚ 97/Α') περί διοικητικής αποκέντρωσης, όπως τροποποιήθηκε, συμπληρώθηκε και ισχύει.

2. Τις διατάξεις της παρ. 21 άρθρου 46 του ν. 3220/2004 (ΦΕΚ 15/Α'/28.1.2004) όπου ορίζονται οι αρμοδιότητες του Υπουργού Οικονομίας και Οικονομικών, που περιέρχονται στον Γενικό Γραμματέα Περιφέρειας.

3. Το υπ' αριθμ. 1030067/296/Α0006/7.4.2004 έγγραφο της Δ/σης Οργάνωσης Γεν. Δ/σης Διοικητικής Υποστήριξης του Υπουργείου Οικονομίας και Οικονομικών «Διευκρινίσεις για τις αρμοδιότητες των Υφυπουργών Οικονομίας και Οικονομικών που περιέρχονται από 10.4.2004 στους Γενικούς Γραμματείς Περιφερειών».

4. Τις διατάξεις του ν. 2971/2001 (ΦΕΚ 285/Α'/2001) «Αιγιαλός, παραλία και άλλες διατάξεις».

5. Την από 11.6.2004 έκθεση Επιτροπής, άρθρο 3 ν. 2971/2001, η οποία καθόρισε τις οριογραμμές αιγιαλού και παραλίας, στη θέση «ΒΑΘΙΑ ΛΑΚΚΑ» Δήμου Κρανιδίου Νομ. Αργολίδας και το από Σεπτέμβριο 2003 τοπογρ. υψομετρικό διάγραμμα, εξαρτημένο από το κρατικό δίκτυο (ΕΓΣΑ 87) σε κλίμακα 1:500, το οποίο συντάχθηκε από τον τοπογρ. μηχανικό Γεώργιο Μουτάφη, σε μια (1) πινακίδα, ελέγχθηκε για την ακρίβεια της αποτύπωσης, στις 17.10.2003, από τον Παντελή Αναστάσιο, τοπογρ. μηχανικό, που υπηρετούσε στην Κτηματική Υπηρεσία Νομ. Αργολίδας και θεωρήθηκε, την ίδια ημερομηνία, από τον Προϊστάμενο της ΤΥΔΚ Δημήτριο Μπασιάκο.

6. Το υπ' αριθμ. Φ.544.5/434/04/Αριθμ.Σχ.583/11.5.2004, έγγραφο Γενικού Επιτελείου Ναυτικού, το οποίο γνωμοδότησε θετικά και με προϋποθέσεις που υλοποιήθηκαν, αποφασίζουμε:

Επικυρώνουμε την από 11.6.2004 έκθεση Επιτροπής άρθρου 3 ν. 2971/2001 και το από Σεπτέμβριο 2003 τοπογρ. υψομετρικό διάγραμμα, που την συνοδεύει, το οποίο συντάχθηκε από τον τοπογρ. μηχανικό Γεώργιο Μουτάφη, σε κλίμακα 1:500, σε μια (1) πινακίδα, ελέγχθηκε για την ακρίβεια της αποτύπωσης, στις 17.10.2003, από τον Παντελή Αναστάσιο, τοπογρ. μηχανικό, που υπηρετούσε στην Κτηματική Υπηρεσία Νομ. Αργολίδας και θεωρήθηκε, την ίδια ημερομηνία, από τον Δημ. Μπασιάκο, Προϊστάμενο της Τ.Υ.Δ.Κ. Νομ. Αργολίδας, επί του οποίου η πιο πάνω Επιτροπή καθόρισε: Με κόκκινη συνεχή πολυγωνική γραμμή, την οριογραμμή του αιγιαλού και με στοιχεία 1, 2, 3, ..., 20.

Με κίτρινη συνεχή πολυγωνική γραμμή, την οριογραμμή παραλίας και με στοιχεία 1', 2', 3', ..., 20' (σε απόσταση 10 μ. από την οριογραμμή του αιγιαλού) στη θέση «ΒΑΘΙΑ ΛΑΚΚΑ» Δήμου Κρανιδίου Νομ. Αργολίδας.

Η απόφαση αυτή μαζί με την έκθεση της Επιτροπής και το τοπογραφικό διάγραμμα, να δημοσιευθούν στην Εφημερίδα της Κυβερνήσεως.

Τρίπολη, 10 Ιανουαρίου 2006

Η Γενική Γραμματέας Περιφέρειας
ΑΓΓΕΛΑ ΑΒΟΥΡΗ

ΕΚΘΕΣΗ

Ναύπλιο, σήμερα 11.6.2004, ημέρα Παρασκευή, συνέρχεται η Επιτροπή καθορισμού των ορίων Αιγιαλού και Παραλίας και θέσεων αμοληψίας (άρθρου 100 π.δ. 284/1988, όπως τροποποιήθηκε με το άρθρο 3 παρ. 1 του ν. 2971/2001 «περί Αιγιαλού και Παραλίας», στο κατ'εξουσιοδότηση της Κτηματικής Υπηρεσίας Νομ. Αργολίδας, αποτελούμενη από τους:

1. Σαρρή Μαρία, Προϊσταμένη της Κτηματικής Υπηρεσίας Νομ. Αργολίδας.

2. Παντελή Αναστάσιο, του κλάδου ΠΕ/Β' Τοπογράφο Μηχ/κό της Κτηματικής Υπηρεσίας.

3. Βουρίκη Μάριο, Λιμενάρχη Πορτοχελίου.

4. Σκλήρη Γεώργιο Δ/ντη της Δ/σης Πολεοδομίας και Νομ/κης Αυτ/σης Αργολίδας.

5. Αθανασούλη Ιωάννη, του κλάδου ΠΕ/Δ' Μηχ/κών, αναπληρωτή Δ/ντή της Δ/σης ΠΕΧΩ Πελοποννήσου.

Με γραμματέα την Μηνάιου Κων/να του κλάδου ΔΕ/Α' Εφοριακών, υπάλληλο της Κτηματικής Υπηρεσίας Νομ. Αργολίδας, προκειμένου να καθορίσει τις οριογραμμές Αιγιαλού - Παραλίας, στην θέση «Βαθεία Λάκκα», Δήμου Κρανιδίου, Νομ. Αργολίδας.

Η Επιτροπή αφού έλαβε υπόψη:

1) Την από 26.9.2003 αίτηση του Παπαϊωάννου Βασιλείου.

2) Το από Σεπτέμβριο 2003 τοπογραφικό διάγραμμα, που συντάχθηκε από τον Μουτάφη Γεώργιο Τοπογράφο Μηχ/κό, σε κλίμακα 1:500, σε 1 πινακίδα, το οποίο ελέγχθηκε για την ακρίβεια της αποτύπωσης από τον Παντελή Αναστάσιο, Τοπογράφο Μηχ/κό της Κτηματικής Υπηρεσίας και θεωρήθηκε από τον Προϊστάμενο της Τ.Υ.Δ.Κ. Νομ. Αργολίδας στις 17.10.2003, όπως ορίζεται σχετικά (ν. 2971/2001, άρθρο 4 παρ. 2).

3) Τις διατάξεις του α.ν. 2971/2001 «περί Αιγιαλού και Παραλίας», και τέλος, αφού μετέβη επί τόπου και σχημάτισε γνώμη α) για το πλάτος της βρεχόμενης ζώνης της ξηράς, η οποία είναι βραχύδης σε μερικά τμήματα και αμμόδης σε άλλα, και β) για τα λοιπά συναφή στοιχεία.

4) Το υπ' αριθμ. Φ.544.5/434/04 Αριθμ.Σχ.583/11.5.2004 έγγραφο Γ.Ε.Ν., το οποίο γνωμοδότησε θετικά και με προϋποθέσεις που υλοποιήθηκαν, αποφασίζει:

Καθορίζει επί του διαγράμματος αυτού, με κόκκινη συνεχή πολυγωνική γραμμή και με στοιχεία 1,2,3, ..., 20 την οριογραμμή Αιγιαλού, οι κορυφές της οποίας εξασφαλίζονται με ορθογώνιες συντεταγμένες, εξαρτημένου συστήματος της Γ.Υ.Σ


Καθορίζει επίσης, με κίτρινη συνεχή πολυγωνική γραμμή και με στοιχεία 1', 2, 3', ..., 20', την οριογραμμή Παραλίας (σε απόσταση 10 μ. από την οριογραμμή του Αιγιαλού), οι κορυφές της οποίας εξασφαλίζονται με ορθογώνιες συντεταγμένες, εξαρτημένου συστήματος της Γ.Υ.Σ., προκειμένου να εξασφαλισθεί η επικοινωνία ξηράς - θάλασσας και αντίθετα, ακόμη δε για την εξυπηρέτηση εξωραϊστικών και λοιπών κοινωφελών σκοπών (σχετικό το άρθρο 1 παραγρ. 2 ν. 2971/2001).


Μέσα στην ζώνη Παραλίας υπάρχουν κτίσματα, περιφράξεις, σκάλες, και δρόμος, όπως αποτυπώνονται στο διάγραμμα.

Η Επιτροπή

Η Πρόεδρος
ΜΑΡΙΑ ΣΑΡΡΗ

Τα Μέλη
ΑΝΑΣΤΑΣΙΟΣ ΠΑΝΤΕΛΗΣ
ΜΑΡΙΟΣ ΒΟΥΡΙΚΗΣ
ΓΕΩΡΓΙΟΣ ΣΚΛΗΡΗΣ
ΙΩΑΝΝΗΣ ΑΘΑΝΑΣΟΥΛΗΣ

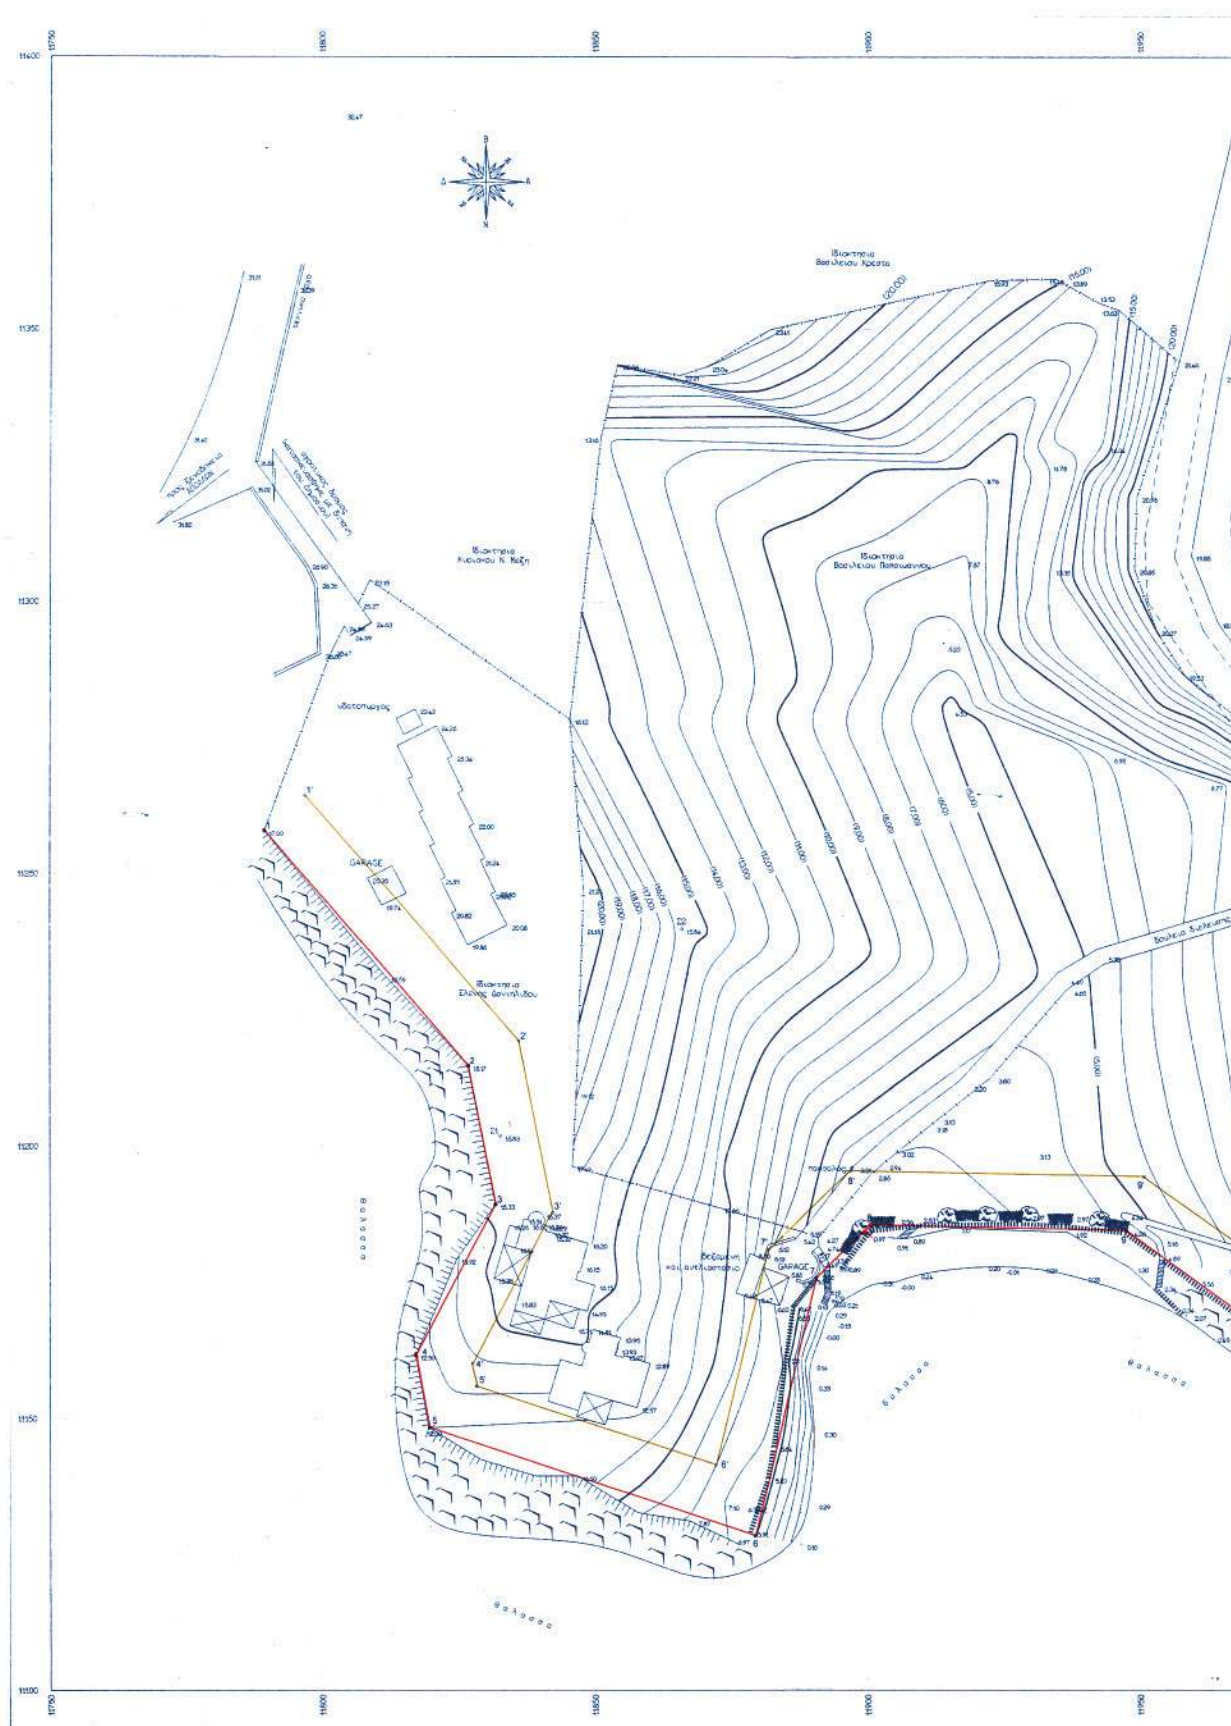


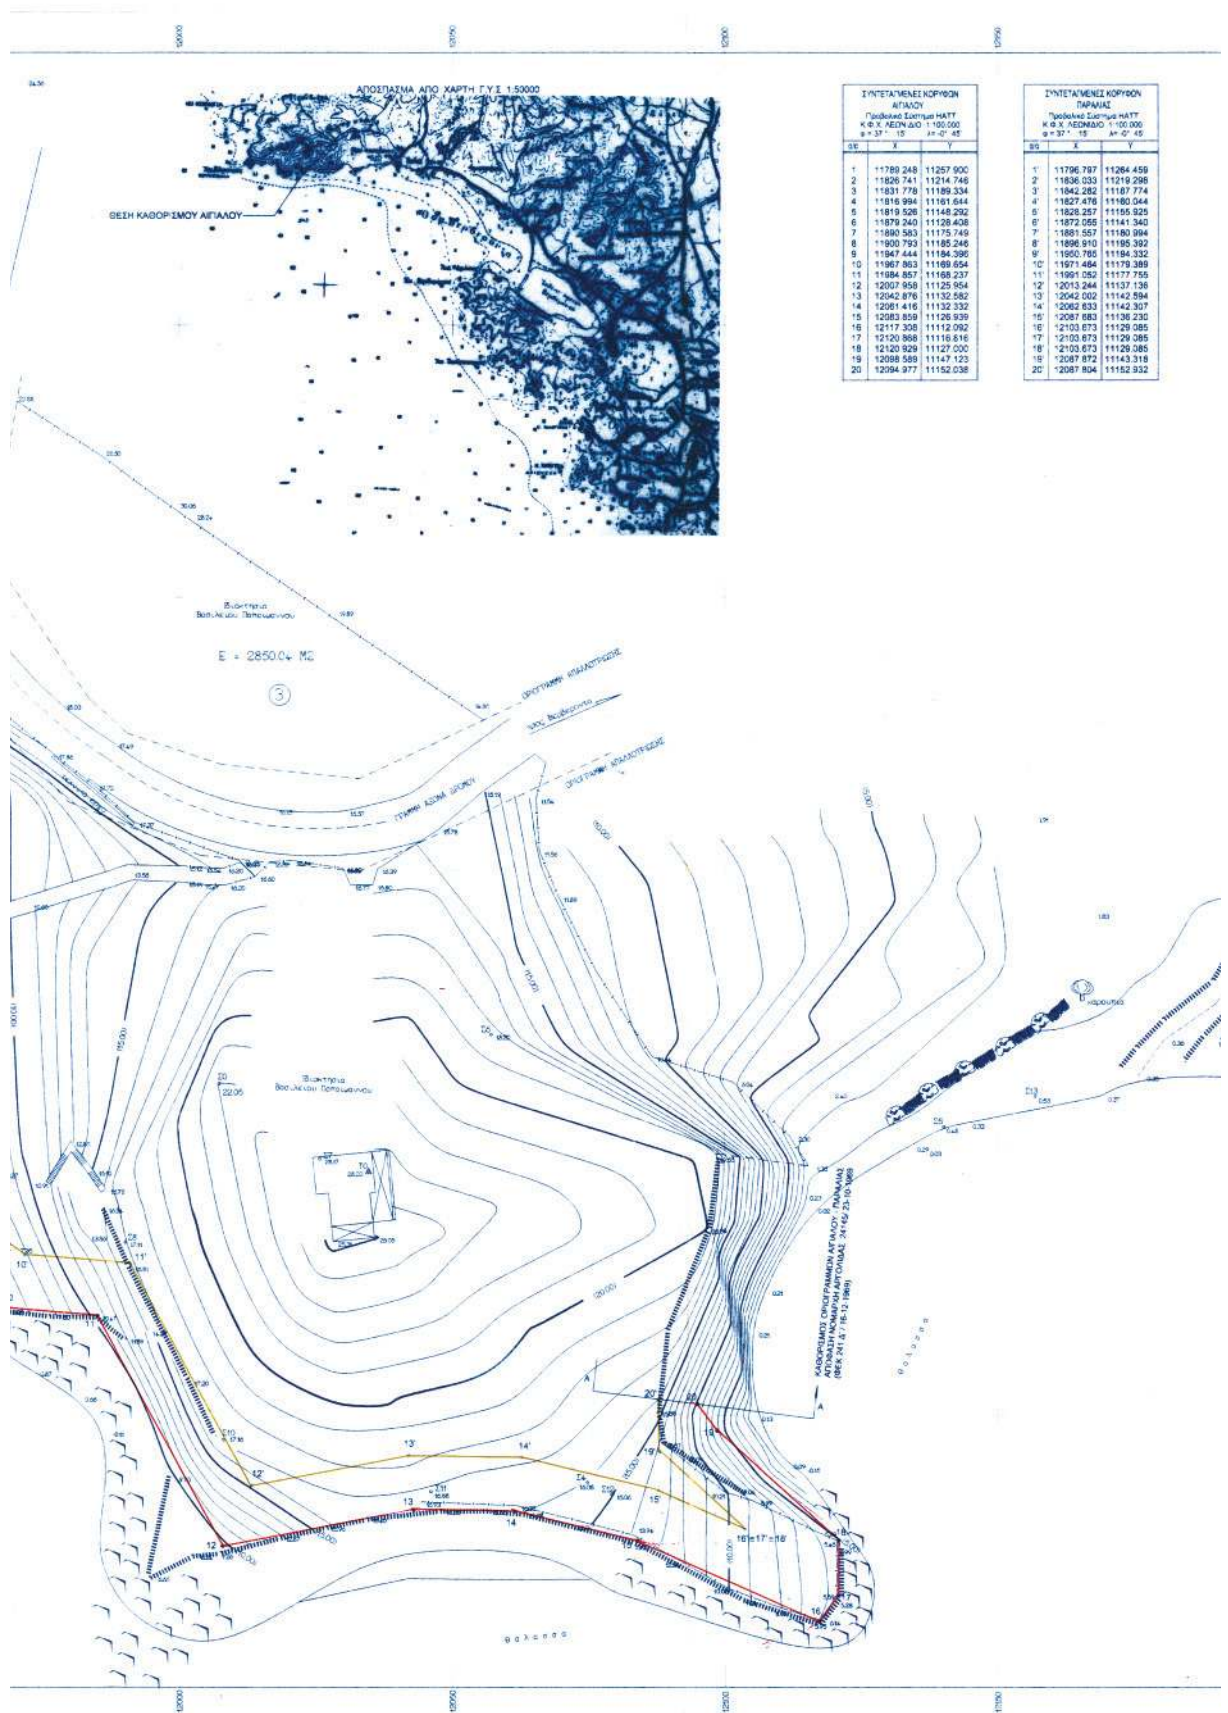

ΤΕΧΝΙΚΗ ΕΚΘΕΣΗ

ΓΙΑ ΤΗΝ ΕΞΑΡΤΗΣΗ ΤΟΥ ΔΙΑΓΡΑΜΜΑΤΟΣ ΧΡΗΣΙΜΟΠΟΙΗΘΗΚΑΝ ΤΑ ΤΡΙΓΩΝΟΜΕΤΡΙΚΑ ΣΗΜΕΙΑ ΤΗΣ ΓΥΣ "ΚΟΡΩΒΕΙΑ" ΚΑΙ "ΒΑΘΕΙΑ ΛΑΚΚΑ". ΕΞ ΑΥΤΩΝ ΤΗΣ ΥΠΟΣΤΑΜΕΝΗΣ ΒΛΑΣΤΗΣΗΣ ΔΕΝ ΕΙΝΑΙ ΔΥΝΑΤΗ Η ΟΠΤΙΚΗ ΕΠΙΛΟΗ ΜΕΤΑΞΥ ΤΩΝ ΔΥΟ ΤΡΙΓΩΝΟΜΕΤΡΙΚΩΝ. ΓΙΑ ΤΟΝ ΛΟΓΟ ΑΥΤΟ, Η ΕΞΑΡΤΗΣΗ ΕΓΙΝΕ ΜΕ ΔΥΟ ΤΡΙΓΩΝΙΣΜΟΥΣ, ΟΠΩΣ ΣΤΟ ΚΑΤΩΤΕΡΟ ΔΙΑΓΡΑΜΜΑ ΤΡΙΓΩΝΙΣΜΟΥ ΦΑΙΝΕΤΑΙ.

ΔΙΑΓΡΑΜΜΑ ΤΡΙΓΩΝΙΣΜΟΥ

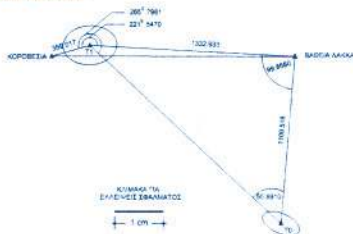

ΚΑΤΑ ΤΗΝ ΑΠΟΤΥΠΩΣΗ ΧΡΗΣΙΜΟΠΟΙΗΘΗΚΑΝ ΤΑ ΑΝΑΓΡΑΦΟΜΕΝΑ ΣΤΟΝ ΕΠΟΜΕΝΟ Γ.Λ.Κ.Α. ΠΟΛΥΓΩΝΙΚΑ ΣΗΜΕΙΑ

ΠΟΛΥΓΩΝΙΚΟ	X	Y	Z
10	2234.832	1194.745	28.95
11	2237.263	1172.078	22.85
12	1883.847	1250.809	16.83
13	1883.772	1228.794	15.84
14	2234.707	1137.876	16.98
15	2143.891	1222.892	0.48
16	2257.112	1173.833	19.22
17	2233.850	1197.520	28.11
18	1982.113	1149.795	17.01
19	1883.710	1171.999	0.83
20	2238.134	1148.528	17.18
21	2240.194	1175.859	16.88
22	2273.190	1175.439	15.98
23	2136.850	1228.545	0.53
24	2135.868	1215.086	1.15

Ναύπλιο 17-10-2003
Εξεδόθη επί τόπου για την
απόδοση της αποτύπωσης
Ο ΜΗΧΑΝΙΚΟΣ
ΚΤΗΜΑΤΙΚΗΣ ΥΠΗΡΕΣΙΑΣ

Ναύπλιο 17-10-2003
ΦΕΡΡΗΘΙΚΕ
Ο ΓΕΩΤΕΧΝΙΚΟΣ ΤΥΔΚ



ΤΟΠΟΓΡΑΦΙΚΟ ΔΙΑΓΡΑΜΜΑ

ΓΙΑ ΤΟΝ ΚΑΘΟΡΙΣΜΟ ΟΡΙΟΓΡΑΜΜΩΝ ΑΙΓΑΛΟΥ ΚΑΙ ΠΑΡΑΛΙΑΣ ΕΜΠΡΟΣΘΕΝ ΤΗΣ ΙΔΙΟΚΤΗΣΙΑΣ κ. ΒΑΣΙΛΕΙΟΥ ΠΑΠΑΔΑΝΝΟΥ ΣΤΗΝ ΒΕΣΗ "ΒΑΘΕΙΑ ΛΑΚΚΑ" ΔΗΜΟΥ ΚΡΑΝΙΔΙΟΥ

Κ.Λ.Μ.Κ.Α. 1:500

ΥΠΟΜΝΗΜΑ ΕΠΙΤΡΟΠΗΣ

1. Το παρόν Τοπογραφικό Διάγραμμα συντάχθηκε από την Επ. Τμήμα της Επ. Τμήμας Κτηματολογίου και Στοιχείων, σύμφωνα με το άρθρο 150 του Π.Δ. 286/88.
2. ΟΡΙΟΓΡΑΜΜΗ ΑΙΓΑΛΟΥ
ΟΡΙΟΓΡΑΜΜΗ ΠΑΡΑΛΙΑΣ
3. Οι κορυφές των οριογραμμών (αφαιρούμενες) σημειώθηκαν στο διάγραμμα με ορθογώνιες συστημένες. Χρησικοί Τριγωνομετρικοί Διόδοι Γ.Υ.Σ.
4. Νέοι στην όλη της παρούσης υπάρχουν κτιστά, περιβαλλόμενα με δρόμους, όπως αποτυπώνονται στο διάγραμμα.

Η ΠΡΟΕΔΡΟΣ

ΚΑΡΑΓΙΑΝΝΙΔΗΣ
ΜΕ ΕΞΟΥΣΙΑΣ
ΜΕ ΕΞΟΥΣΙΑΣ

Η ΕΠΙΤΡΟΠΗ

ΜΕΛΗ

ΥΠΟΜΝΗΜΑ ΣΥΜΒΟΛΙΣΜΩΝ

Υπερμετρού οφειλόμενα: η μέση σφάλμα της βαρύτητας 2-3/4 / Ιανουάριος 2003

Πρόσβαση Συστήματος ΜΑΤΤ

Κ.Φ.Χ. ΛΕΩΝΕΙΟ 1:100.000

φ = 37° 15' Λ = 0° 45'

ΙΣΟΔΙΑΣΤΑΣΗ 1:50 Μ

ΤΡΙΓΩΝΟΜΕΤΡΙΚΟ ΣΗΜΕΙΟ

ΠΟΛΥΓΩΝΙΚΟ ΣΗΜΕΙΟ

ΒΛΑΝΤΩΣΗ ΒΛΑΣΤΗΣΗΣ


ΒΡΑΧΕΙΩΔΗΣ ΑΚΤΗ

ΑΔΡΥΟΚΑΛΩΔΙΩΔΗΣ ΑΚΤΗ

ΚΑΤΑΚΕΥΣΗ

ΠΕΡΙΦΡΑΣΗ

ΑΝΑΛΗΜΜΑΤΙΚΟΣ ΤΟΙΧΟΣ

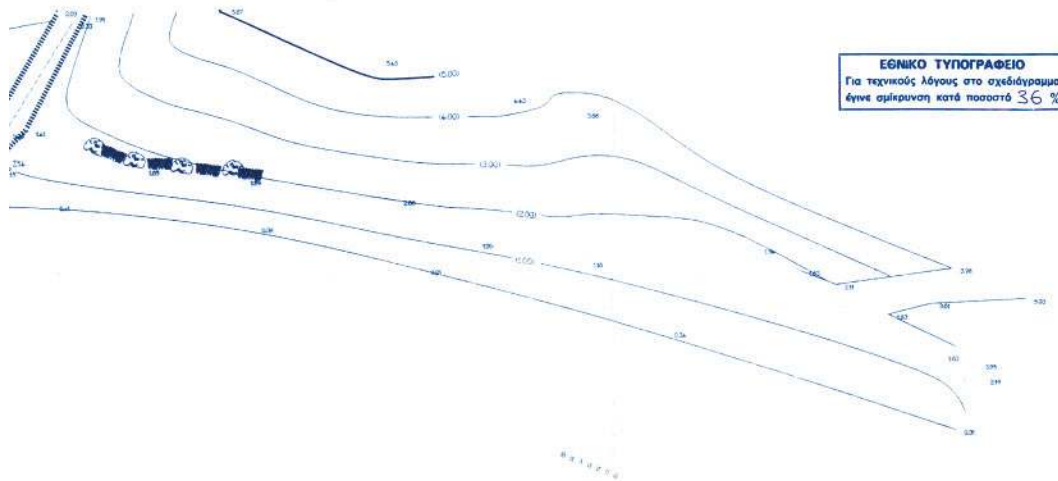

ΕΘΝΙΚΟ ΤΥΠΟΓΡΑΦΕΙΟ
Για τεχνικούς λόγους στο σχεδιάγραμμα
έγινε σμίκρυνση κατά ποσοστό 36 %

Ο ΣΥΝΤΑΞΑΣ

ΓΕΩΡΓΙΟΣ Ι. ΜΟΥΤΑΦΗΣ
ΔΙΠΛΩΜΑΤΟΥΧΟΣ ΑΡΧ. & ΤΟΠΟΓΡΑΦΟΣ ΜΗΧΑΝΙΚΟΣ
ΜΕΛΟΣ ΤΕΕ ΑΡΙΘΜΟΣ ΜΗΤΡΩΟΥ 19980
ΦΕΙΣΣΑΛΟΝΙΚΗΣ 8 - 211 00 ΝΑΥΠΑΙΟ
ΑΦΜ: 09767079 - ΔΟΥ ΝΑΥΠΑΙΟΣ

Σεπτέμβριος 2003

ΕΘΝΙΚΟ ΤΥΠΟΓΡΑΦΕΙΟ

ΕΦΗΜΕΡΙΔΑ ΤΗΣ ΚΥΒΕΡΝΗΣΕΩΣ

ΠΕΡΙΦΕΡΕΙΑΚΑ ΓΡΑΦΕΙΑ ΠΩΛΗΣΗΣ Φ.Ε.Κ.

ΘΕΣΣΑΛΟΝΙΚΗ - Βασ. Όλγας 227	(2310) 423 956	ΛΑΡΙΣΑ - Διοικητήριο	(2410) 597449
ΠΕΙΡΑΙΑΣ - Ευριπίδου 63	(210) 413 5228	ΚΕΡΚΥΡΑ - Σαμαρά 13	(26610) 89 122
ΠΑΤΡΑ - Κορίνθου 327	(2610) 638 109		(26610) 89 105
	(2610) 638 110	ΗΡΑΚΛΕΙΟ - Πεδιάδος 2	(2810) 300 781
ΙΩΑΝΝΙΝΑ - Διοικητήριο	(26510) 87215	ΛΕΣΒΟΣ - Πλ.Κωνσταντινουπόλεως 1	(22510) 46 654
ΚΟΜΟΤΗΝΗ - Δημοκρατίας 1	(25310) 22 858		(22510) 47 533

ΤΙΜΗ ΠΩΛΗΣΗΣ ΦΥΛΛΩΝ ΕΦΗΜΕΡΙΔΟΣ ΤΗΣ ΚΥΒΕΡΝΗΣΕΩΣ

Σε έντυπη μορφή:

- Για τα ΦΕΚ από 1 μέχρι 16 σελίδες σε 1 ευρώ, προσαυξανόμενη κατά 0,20 ευρώ για κάθε επιπλέον οκτασέλιδο ή μέρος αυτού.
- Για τα φωτοαντίγραφα ΦΕΚ σε 0,15 ευρώ ανά σελίδα.

Σε μορφή CD:

Τεύχος	Περίοδος	EURO	Τεύχος	Περίοδος	EURO
Α'	Ετήσιο	150	Αναπτυξιακών Πράξεων	Ετήσιο	50
Α	3μηνιαίο	40	Ν.Π.Δ.Δ.	Ετήσιο	50
Α'	Μηνιαίο	15	Παράρτημα	Ετήσιο	50
Β'	Ετήσιο	300	Εμπορικής και Βιομηχανικής Ιδιοκτησίας	Ετήσιο	100
Β'	3μηνιαίο	80	Ανωτάτου Ειδικού Δικαστηρίου	Ετήσιο	5
Β'	Μηνιαίο	30	Διακრύξεων Δημοσίων Συμβάσεων	Ετήσιο	200
Γ'	Ετήσιο	50	Διακρύξεων Δημοσίων Συμβάσεων	Εβδομαδιαίο	5
Δ'	Ετήσιο	220	Α.Ε. & Ε.Π.Ε.	Μηνιαίο	100
Δ'	3μηνιαίο	60			

- Η τιμή πώλησης μεμονωμένων Φ.Ε.Κ. σε μορφή cd-rom από εκείνα που διατίθενται σε ηλεκτρονική μορφή και μέχρι 100 σελίδες σε 5 ευρώ προσαυξανόμενη κατά 1 ευρώ ανά 50 σελίδες.
- Η τιμή πώλησης σε μορφή cd-rom δημοσιευμάτων μιας εταιρείας στο τεύχος Α.Ε. και Ε.Π.Ε. σε 5 ευρώ ανά έτος.

ΠΑΡΑΓΓΕΛΙΑ ΚΑΙ ΑΠΟΣΤΟΛΗ Φ.Ε.Κ.: τηλεφωνικά : 210 - 4071010, fax : 210 - 4071010 internet : <http://www.et.gr>.

ΕΤΗΣΙΕΣ ΣΥΝΔΡΟΜΕΣ Φ.Ε.Κ.

	Σε έντυπη μορφή	Από το Internet
Α' (Νόμοι, Π.Δ., Συμβάσεις κτλ.)	225 €	190 €
Β' (Υπουργικές αποφάσεις κτλ.)	320 €	225 €
Γ' (Διορισμοί, απολύσεις κτλ. Δημ. Υπαλλήλων)	65 €	ΔΩΡΕΑΝ
Δ' (Απαλλοτριώσεις, πολεοδομία κτλ.)	320 €	160 €
Αναπτυξιακών Πράξεων και Συμβάσεων (Τ.Α.Π.Σ.)	160 €	95 €
Ν.Π.Δ.Δ. (Διορισμοί κτλ. προσωπικού Ν.Π.Δ.Δ.)	65 €	ΔΩΡΕΑΝ
Παράρτημα (Προκηρύξεις θέσεων ΔΕΠ κτλ.)	33 €	ΔΩΡΕΑΝ
Δελτίο Εμπορικής και Βιομ/κής Ιδιοκτησίας (Δ.Ε.Β.Ι.)	65 €	33 €
Ανωτάτου Ειδικού Δικαστηρίου (Α.Ε.Δ.)	10 €	ΔΩΡΕΑΝ
Ανωνύμων Εταιρειών & Ε.Π.Ε.	2.250 €	645 €
Διακρύξεων Δημοσίων Συμβάσεων (Δ.Δ.Σ.)	225 €	95 €
Πρώτο (Α'), Δεύτερο (Β') και Τέταρτο (Δ')	-	450 €

- Το τεύχος του ΑΣΕΠ (έντυπη μορφή) θα αποστέλλεται σε συνδρομητές με την επιβάρυνση των 70 ευρώ, ποσό το οποίο αφορά ταχυδρομικά έξοδα.
- Για την παροχή δικαιώματος ηλεκτρονικής πρόσβασης σε Φ.Ε.Κ. προηγουμένων ετών και συγκεκριμένα στα τεύχη Α', Β', Δ', Αναπτυξιακών Πράξεων & Συμβάσεων, Δελτίο Εμπορικής και Βιομηχανικής Ιδιοκτησίας, Διακρύξεων, Δημοσίων Συμβάσεων και Α.Ε. & Ε.Π.Ε., η τιμή προσαυξάνεται πέραν του ποσού της ετήσιας συνδρομής έτους 2006, κατά 40 ευρώ ανά έτος παλαιότητας και ανά τεύχος.

* Οι συνδρομές του εσωτερικού προπληρώνονται στις ΔΟΥ (το ποσό συνδρομής καταβάλλεται στον κωδικό αριθμό εσόδων ΚΑΕ 2531 και το ποσό υπέρ ΤΑΠΕΤ (5% του ποσού της συνδρομής) στον κωδικό αριθμό εσόδων ΚΑΕ 3512). Το πρωτότυπο αποδεικτικό είσπραξης (διπλότυπο) θα πρέπει να αποστέλλεται ή να κατατίθεται στην αρμόδια Υπηρεσία του Εθνικού Τυπογραφείου.

* Η πληρωμή του υπέρ ΤΑΠΕΤ ποσού που αντιστοιχεί σε συνδρομές, εισπράττεται και από τις ΔΟΥ.

* Οι συνδρομητές του εξωτερικού έχουν τη δυνατότητα λήψης των δημοσιευμάτων μέσω internet, με την καταβολή των αντίστοιχων ποσών συνδρομής και ΤΑΠΕΤ.

* Οι Νομαρχιακές Αυτοδιοικήσεις, οι Δήμοι, οι Κοινότητες ως και οι επιχειρήσεις αυτών πληρώνουν το μισό χρηματικό ποσό της συνδρομής και ολόκληρο το ποσό υπέρ του ΤΑΠΕΤ.

* Η συνδρομή ισχύει για ένα ημερολογιακό έτος. Δεν εγγράφονται συνδρομητές για μικρότερο χρονικό διάστημα.

* Η εγγραφή ή ανανέωση της συνδρομής πραγματοποιείται το αργότερο μέχρι την 31ην Δεκεμβρίου κάθε έτους.

* Αντίγραφα διπλοτύπων, ταχυδρομικές επιταγές και χρηματικά γραμμάτια δεν γίνονται δεκτά.

Πληροφορίες Α.Ε. - Ε.Π.Ε. και λοιπών Φ.Ε.Κ.: 210 527 9000

Φωτοαντίγραφα παλαιών ΦΕΚ - ΒΙΒΛΙΟΘΗΚΗ - ΜΑΡΝΗ 8 - Τηλ. (210)8220885 - 8222924

Δωρεάν διάθεση τεύχους Προκηρύξεων ΑΣΕΠ αποκλειστικά από Μάρνη 8 & Περιφερειακά Γραφεία

Δωρεάν ανάγνωση δημοσιευμάτων τεύχους Α' από την ιστοσελίδα του Εθνικού Τυπογραφείου

Οι υπηρεσίες εξυπηρέτησης των πολιτών λειτουργούν καθημερινά από 08.00' έως 13.00'



* 0 4 0 0 8 7 2 2 9 0 9 0 6 0 0 1 2 *

ΑΠΟ ΤΟ ΕΘΝΙΚΟ ΤΥΠΟΓΡΑΦΕΙΟ

ΚΑΠΟΔΙΣΤΡΙΟΥ 34 * ΑΘΗΝΑ 104 32 * ΤΗΛ. 210 52 79 000 * FAX 210 52 21 004
ΗΛΕΚΤΡΟΝΙΚΗ ΔΙΕΥΘΥΝΣΗ: <http://www.et.gr> - e-mail: webmaster@et.gr