



ΕΦΗΜΕΡΙΣ ΤΗΣ ΚΥΒΕΡΝΗΣΕΩΣ

ΤΗΣ ΕΛΛΗΝΙΚΗΣ ΔΗΜΟΚΡΑΤΙΑΣ

ΤΕΥΧΟΣ ΤΕΤΑΡΤΟ

Αρ. Φύλλου 873

29 Σεπτεμβρίου 2006

ΑΠΟΦΑΣΕΙΣ

Αριθμ. 1953

Επικύρωση οριογραμμών τμήματος του Σιλαμιανού
ρέματος περιοχής Δήμου Ηρακλείου Κρήτης.

Ο ΓΕΝΙΚΟΣ ΓΡΑΜΜΑΤΕΑΣ ΠΕΡΙΦΕΡΕΙΑΣ ΚΡΗΤΗΣ

Έχοντας υπόψη:

1) Τις διατάξεις του ν. 3200/1955 «περί Διοικητικής
Αποκέντρωσης», όπως αυτές τροποποιήθηκαν και
ισχύουν σήμερα.

2) Το νόμο υπ' αριθμ. 2503/1997 περί Διοίκησης, οργά-
νωσης στελέχωσης της Περιφέρειας κ.λπ.

3) Το νόμο 2853/16.7.1992 περί υδραυλικών εν γένει
έργων και αστυνομεύσεων των δημόσιων υδάτων.

4) Το νόμο 880/1979 περί καθορισμού ανωτάτων ορίων
συντελεστού δομήσεως και ετέρων τινών ρυθμίσεων
της Πολεοδομικής νομοθεσίας όπως συμπληρώθηκε και
τροποποιήθηκε με το άρθρο 5 του ν. 3010.

5) Τις διατάξεις του άρθρου 5 του ν. 3010/2002 που
αναφέρονται στη διαδικασία οριοθέτησης και ρύθμισης
θεμάτων για τα υδατορέματα.

6) Τις διατάξεις του ν. 1337/1983 περί επεκτάσεως
των πολεοδομικών σχεδίων κ.λπ. και του άρθρου 6 του
ισχύοντος κτιριοδομικού κανονισμού που αφορά την
δόμηση κοντά σε ρέματα.

7) Το υπ' αριθμ. ΤΥ7325/12.7.2006 έγγραφο της Δ.Τ.Υ.
Νομαρχιακής Αυτοδιοίκησης Ηρακλείου με το οποίο
διαβιβάστηκαν για επικύρωση οι αναφερόμενες στο
ρέμα οριογραμμές.

8) Την υπ' αριθμ. 575/2006 απόφαση του Δημοτικού
Συμβουλίου του Δήμου Ηρακλείου με την οποία συνη-
γορεί θετικά για την επικύρωση των οριογραμμών του
παραπάνω ρέματος στις θέσεις που προτείνονται από
τον μελετητή.

9) Τον γενόμενο καθορισμό οριογραμμών σε τμήμα του
ρέματος Σιλαμιανού του Δήμου Ηρακλείου, ο οποίος έγι-
νε από την Δ/νση Τεχνικών Υπηρεσιών της Νομαρχιακής
Αυτοδιοίκησης Ηρακλείου, μετά από τον έλεγχο και την
θεώρηση των τοπογραφικών διαγραμμάτων, της τεχνι-
κής έκθεσης και των συνοδευουσών αυτήν υδρολογικών,
υδραυλικών και περιβαλλοντικών μελετών που συνέταξε
ο Τοπογράφος Μηχανικός Μανώλης Πολυδάκης, για τον
καθορισμό των προτεινόμενων οριογραμμών και ύστερα
από την προαναφερόμενη γνωμοδότηση του Δημοτικού
Συμβουλίου Ηρακλείου, αποφασίζουμε:

Επικυρώνουμε τις οριογραμμές τμήματος του ρέματος
του Σιλαμιανού του Δήμου Ηρακλείου όπως φαίνεται
στα από τον Απρίλιο 2006 τοπογραφικά διαγράμματα
κλίμακας 1/1000, του Τοπογράφου Μηχανικού Μανώλη
Πολυδάκη, που συντάχθηκαν σύμφωνα με την Υδραυλική
Μελέτη του ιδίου, όπως αυτά ελέγχθηκαν και θεωρήθη-
καν από την Δ.Τ.Υ. Νομ/κής Αυτοδιοίκησης Ηρακλείου.
Οι οριογραμμές των παραπάνω ρεμάτων περιβάλλονται
από τις πολυγωνικές γραμμές που ορίζουν τα σημεία:
Α2, Α3,Α80, Α81 και Δ2, Δ3,...Δ80, Δ81.

Τα σημεία αυτά αποτυπώνονται στα προαναφερόμενα
τοπογραφικά διαγράμματα και περιέχονται σε αυτά με
τις συντεταγμένες τους (σύστημα συντεταγμένων είναι
το ΕΓΣΑ 87).

Η υλοποίηση των πολυγωνικών γραμμών του παρα-
πάνω ρέματος γίνεται με βάση τις συντεταγμένες των
αναφερομένων σημείων που περιέχονται στα υπόψη
τοπογραφικά διαγράμματα.

Η απόφαση αυτή να δημοσιευθεί στην Εφημερίδα της
Κυβερνήσεως.

Ηράκλειο, 1 Σεπτεμβρίου 2006

Ο Γενικός Γραμματέας Περιφέρειας
ΣΕΡΑΦΕΙΜ ΤΣΟΚΑΣ

ΕΓΚΡΙΝΕΤΑΙ

Με τον αρ. 1953/
1-9-2006 από τον
Ηράκλειο 4-9-2006
Ο Δ/ντής Δ/νσεως Δημ. Έργων

ΑΝΤΙΓΡΑΦΟ 2

ΗΛΕΓΧΘΗ
Η Πρόεδρος
και Υποπρόεδρος
Ηράκλειο 14-8-06

ΕΘΕΩΡΗΘΗ
11-8-06
Νομ. Αρτίσης
Ο. Παπαχρυσάκη
Π.Μ. με ΑΒ

ΕΛΛΗΝΙΚΗ ΔΗΜΟΚΡΑΤΙΑ
ΠΕΡΙΦΕΡΕΙΑ ΚΡΗΤΗΣ
ΔΗΜΟΣ ΗΡΑΚΛΕΙΟΥ - Δ/ΝΣΗ ΤΕΧΝΙΚΩΝ ΕΡΓΩΝ

Κωνσταντίνος Γ. Πατερράκης
Πολτικός Μηχανικός με Α' βαθμό

ΕΛΛΗΝΙΚΗ ΔΗΜΟΚΡΑΤΙΑ
ΠΕΡΙΦΕΡΕΙΑ ΚΡΗΤΗΣ
ΔΗΜΟΣ ΗΡΑΚΛΕΙΟΥ - Δ/ΝΣΗ ΤΕΧΝΙΚΩΝ ΕΡΓΩΝ

Κωνσταντίνος Γ. Πατερράκης
Πολτικός Μηχανικός με Α' βαθμό

ΕΛΛΗΝΙΚΗ ΔΗΜΟΚΡΑΤΙΑ
ΠΕΡΙΦΕΡΕΙΑ ΚΡΗΤΗΣ
ΔΗΜΟΣ ΗΡΑΚΛΕΙΟΥ - Δ/ΝΣΗ ΤΕΧΝΙΚΩΝ ΕΡΓΩΝ


ΥΔΡΑΥΛΙΚΗ ΜΕΛΕΤΗ ΣΕ ΤΜΗΜΑ ΤΟΥ ΣΙΛΑΜΙΑΝΟΥ ΡΕΜΜΑΤΟΣ
ΓΙΑ ΤΗΝ ΚΑΤΑΣΚΕΥΗ ΤΕΧΝΙΚΩΝ ΕΡΓΩΝ ΟΔΟΠΟΙΪΑΣ

Γενική Οριζοντιογραφία - Οριογραμμές ρέμματος

Ανάδοχος Μελέτης: ΤΕΧΝΙΚΟ ΓΡΑΦΕΙΟ ΜΕΛΕΤΩΝ ΜΑΝΟΛΗ Π. ΠΟΥΛΑΚΗ

Ο Συντάξας Μανόλης Π. Πολυδάκης Αγρ.-Τοπογράφος Μηχ/κός ΗΜΕΡΟΜΗΝΙΑ: Απρίλιος 2006	Η Επιβλέπουσα Μηχανικός Ράνια Καραγιαννάκη Πολτικός Μηχ/κός ΗΜΕΡΟΜΗΝΙΑ:	Ο Διευθυντής Τεχνικών Έργων Ευάγγελος Φωσκολακίδης Αρχιτέκτων Μηχ/κός ΗΜΕΡΟΜΗΝΙΑ:
Αριθμός Μελέτης:	ΚΛΙΜΑΚΑ: 1: 1000	Αριθμός Σχεδίου: 3.1

ΧΑΡΤΗΣ ΕΥΡΥΤΕΡΗΣ ΠΕΡΙΟΧΗΣ ΚΛ 1:50.000

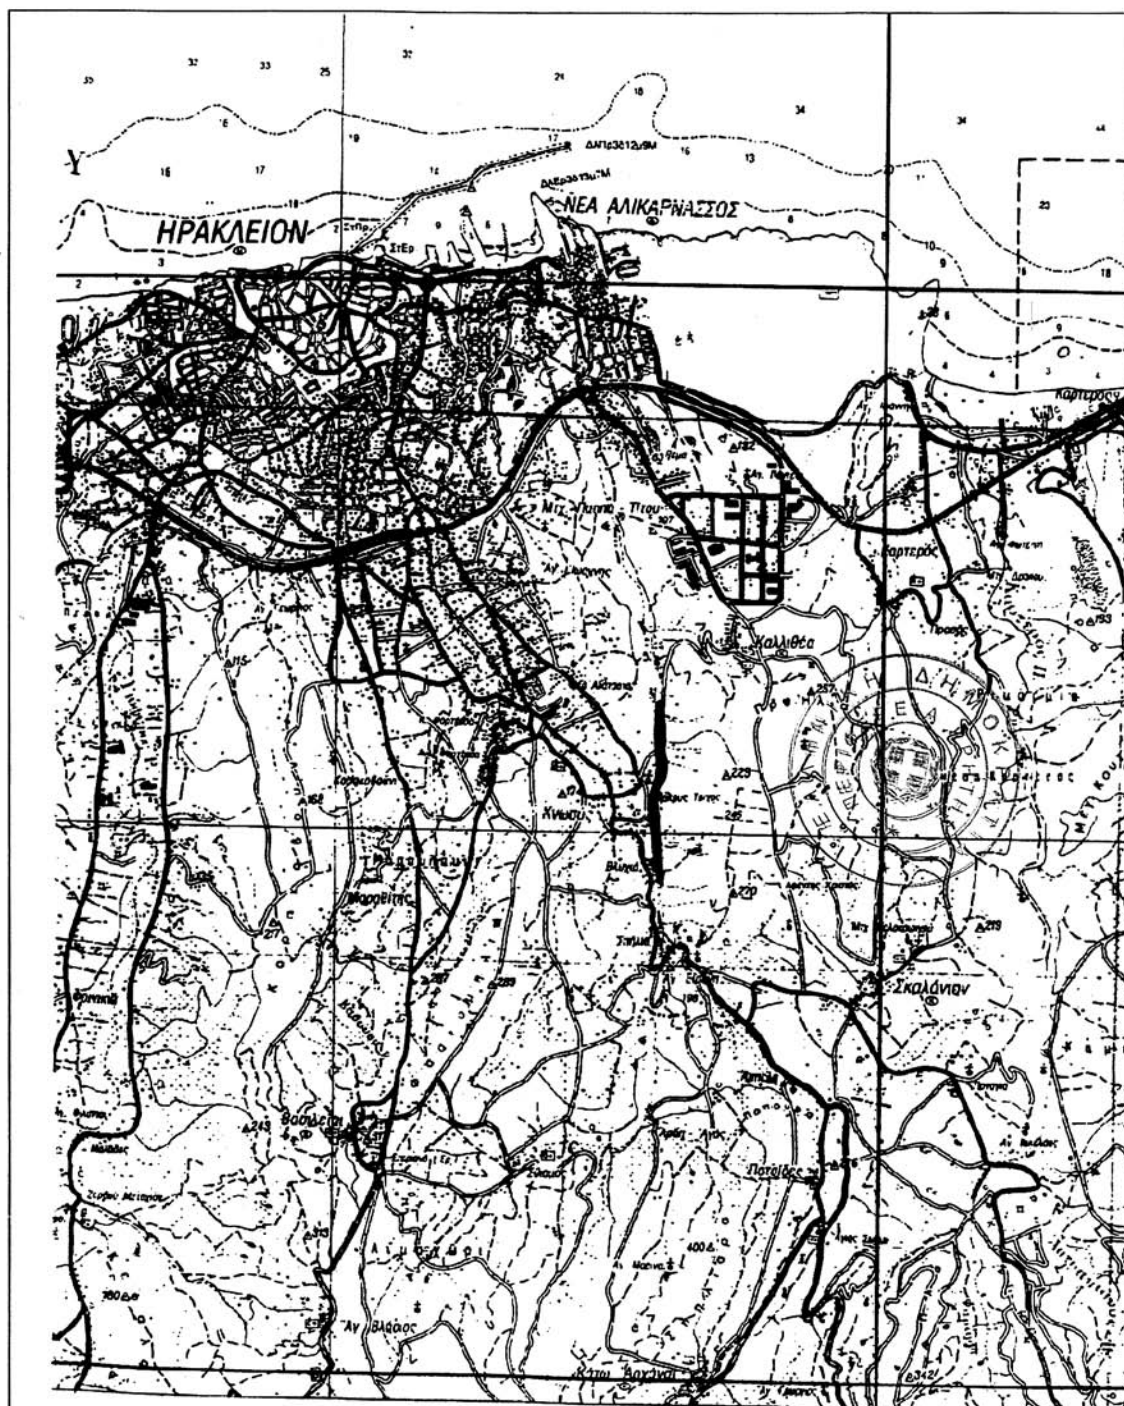

ΕΘΝΙΚΟ ΤΥΠΟΓΡΑΦΕΙΟ

Για τεχνικούς λόγους στο σχεδιάγραμμα
έγινε σμίκρυνση κατά ποσοστό 78%

ΥΠΟΜΝΗΜΑ

Σύστημα αναφοράς Ε.Γ.Σ.Α. 87, με προβολικό σύστημα την εγκάρσια Μερκατορική προβολή

Οριογραμμές ρέμματος, σύμφωνα με το υπ'αρ.4693/5084/4-5-2006 έγγραφο της Ν.Α.Ηρακλείου

Ισοδιάσταση 0,50 μ



ΠΙΝΑΚΑΣ ΣΥΝΤΕΤΑΓΜΕΝΩΝ

Αριστερή οριογραμμή			Δεξιά οριογραμμή		
α/α	Χ	Ψ	α/α	Χ	Ψ
A2	605819.35	3907072.70	Δ2	605841.19	3907085.56
A3	605827.04	3907057.48	Δ3	605850.06	3907061.31
A4	605822.70	3907042.00	Δ4	605847.13	3907027.80
A5	605811.75	3907031.64	Δ5	605832.80	3907012.51
A6	605803.56	3907023.90	Δ6	605820.63	3907002.44
A7	605798.28	3907018.90	Δ7	605801.42	3907000.00
A8	605780.53	3907018.82	Δ8	605779.59	3907001.08
A9	605758.01	3907018.69	Δ9	605761.67	3906996.33
A10	605738.02	3907008.81	Δ10	605761.73	3906988.23
A11	605727.99	3906985.37	Δ11	605762.02	3906984.10
A12	605732.12	3906962.07	Δ12	605762.95	3906970.69
A13	605738.85	3906946.02	Δ13	605763.72	3906959.67
A14	605746.59	3906927.56	Δ14	605774.69	3906943.00
A15	605751.54	3906914.09	Δ15	605789.56	3906924.98
A16	605757.18	3906898.76	Δ16	605795.57	3906919.42
A17	605777.96	3906885.12	Δ17	605797.56	3906917.71
A18	605794.69	3906876.11	Δ18	605807.14	3906909.49
A19	605807.97	3906868.38	Δ19	605822.77	3906896.08
A20	605836.28	3906853.93	Δ20	605849.06	3906873.52
A21	605850.22	3906846.95	Δ21	605865.88	3906860.19
A22	605848.43	3906838.50	Δ21α	605880.45	3906848.55
A23	605842.44	3906810.23	Δ22	605878.87	3906840.47
A24	605831.32	3906792.13	Δ23	605871.23	3906801.42
A25	605818.50	3906777.80	Δ24	605861.60	3906773.49
A26	605796.17	3906760.89	Δ25	605839.53	3906761.86
A27	605780.18	3906747.24	Δ26	605810.41	3906743.81
A28	605774.15	3906729.97	Δ27	605798.29	3906735.76
A29	605765.50	3906711.54	Δ28	605794.90	3906725.66
A30	605762.42	3906688.28	Δ29	605792.99	3906711.08
A31	605779.08	3906668.03	Δ30	605795.02	3906690.49
A32	605783.51	3906649.90	Δ31	605804.09	3906669.94
A33	605792.55	3906616.21	Δ32	605810.14	3906656.22
A34	605797.61	3906599.57	Δ33	605817.22	3906626.33
A35	605801.24	3906587.62	Δ34	605824.47	3906610.13
A36	605809.36	3906560.37	Δ35	605826.64	3906594.71
A37	605809.76	3906538.47	Δ36	605830.85	3906564.82
A38	605813.71	3906517.62	Δ37	605842.50	3906539.35
A39	605819.32	3906488.07	Δ38	605844.51	3906517.22
A40	605819.16	3906477.00	Δ39	605843.53	3906490.57
A41	605818.86	3906455.81	Δ40	605847.42	3906472.37
A42	605818.66	3906441.17	Δ44	605852.41	3906448.94
A43	605830.71	3906434.42	Δ45	605865.17	3906432.29
A44	605840.52	3906428.93	Δ46	605877.89	3906415.62
A45	605839.67	3906399.13	Δ47	605880.64	3906399.61
A46	605839.45	3906391.53	Δ48	605883.90	3906385.26
A51	605822.39	3906374.83	Δ49	605879.06	3906371.74
A52	605820.92	3906362.06	Δ50	605870.36	3906357.12
A53	605813.58	3906338.42	Δ51	605851.96	3906338.46
A54	605792.90	3906318.36	Δ52	605843.31	3906331.42
A55	605776.90	3906289.36	Δ53	605829.88	3906320.51
A56	605756.74	3906279.01	Δ54	605811.53	3906299.56
Γ57	605751.85	3906244.33	Δ55	605789.25	3906277.04
A58	605750.43	3906234.29	Δ56	605780.55	3906264.57

A26	605796.17	3906760.89	Δ25	605839.53	3906761.86
A27	605780.18	3906747.24	Δ26	605810.41	3906743.81
A28	605774.15	3906729.97	Δ27	605798.29	3906735.76
A29	605765.50	3906711.54	Δ28	605794.90	3906725.66
A30	605762.42	3906688.28	Δ29	605792.99	3906711.08
A31	605779.08	3906668.03	Δ30	605795.02	3906690.49
A32	605783.51	3906649.90	Δ31	605804.09	3906669.94
A33	605792.55	3906616.21	Δ32	605810.14	3906656.22
A34	605797.61	3906599.57	Δ33	605817.22	3906626.33
A35	605801.24	3906587.62	Δ34	605824.47	3906610.13
A36	605809.36	3906560.37	Δ35	605826.64	3906594.71
A37	605809.76	3906538.47	Δ36	605830.85	3906564.82
A38	605813.71	3906517.62	Δ37	605842.50	3906539.35
A39	605819.32	3906488.07	Δ38	605844.51	3906517.22
A40	605819.16	3906477.00	Δ39	605843.53	3906490.57
A41	605818.86	3906455.81	Δ40	605847.42	3906472.37
A42	605818.66	3906441.17	Δ44	605852.41	3906448.94
A43	605830.71	3906434.42	Δ45	605865.17	3906432.29
A44	605840.52	3906428.93	Δ46	605877.89	3906415.62
A45	605839.67	3906399.13	Δ47	605880.64	3906399.61
A46	605839.45	3906391.53	Δ48	605883.90	3906385.26
A51	605822.39	3906374.83	Δ49	605879.06	3906371.74
A52	605820.92	3906362.06	Δ50	605870.36	3906357.12
A53	605813.58	3906338.42	Δ51	605851.96	3906338.46
A54	605792.90	3906318.36	Δ52	605843.31	3906331.42
A55	605776.90	3906289.36	Δ53	605829.88	3906320.51
A56	605756.74	3906279.01	Δ54	605811.53	3906299.56
Γ57	605751.85	3906244.33	Δ55	605789.25	3906277.04
A58	605750.43	3906234.29	Δ56	605780.55	3906264.57
A59	605747.47	3906213.33	Δ57	605771.00	3906238.15
A60	605744.21	3906197.57	Δ58	605769.98	3906233.00
A61	605740.96	3906181.88	Δ59	605765.82	3906212.01
A62	605738.44	3906159.86	Δ60	605762.19	3906195.50
A63	605735.61	3906135.08	Δ61	605761.52	3906178.83
A64	605737.13	3906113.77	Δ62	605760.56	3906154.82
A65	605739.26	3906083.80	Δ63	605755.11	3906133.42
A66	605745.04	3906063.94	Δ64	605759.69	3906115.69
A67	605753.81	3906033.78	Δ65	605765.82	3906087.60
A68	605760.30	3906015.11	Δ66	605768.05	3906073.33
A69	605770.57	3905992.46	Δ67	605776.01	3906042.97
A70	605778.55	3905968.81	Δ68	605782.42	3906021.32
A71	605782.12	3905958.22	Δ69	605788.88	3906000.45
A72	605787.65	3905941.80	Δ70	605801.34	3905977.15
A73	605795.53	3905918.44	Δ71	605805.61	3905962.09
A74	605805.62	3905888.52	Δ72	605809.36	3905945.10
A75	605811.92	3905862.80	Δ73	605815.46	3905924.82
A76	605816.62	3905847.70	Δ74	605824.63	3905894.36
A77	605825.66	3905818.66	Δ75	605832.69	3905867.56
A78	605824.24	3905791.90	Δ76	605837.83	3905854.02
A79	605842.61	3905771.99	Δ77	605846.18	3905826.19
A80	605846.40	3905765.68	Δ78	605855.76	3905803.43
A81	605853.07	3905754.22	Δ79	605873.01	3905788.21
			Δ80	605873.32	3905784.44
			Δ81	605874.57	3905768.84

ΕΓΚΡΙΝΕΤΑΙ

Με το αρ. 1953


1-9-2006


Ηράκλειο 4-9-2006


Ο Δ/ντής Δ/νσεως Δημ. Έργων





Κωνσταντίνος Γ. Πατεράκης
Πολιτικός Μηχανικός με Α' β

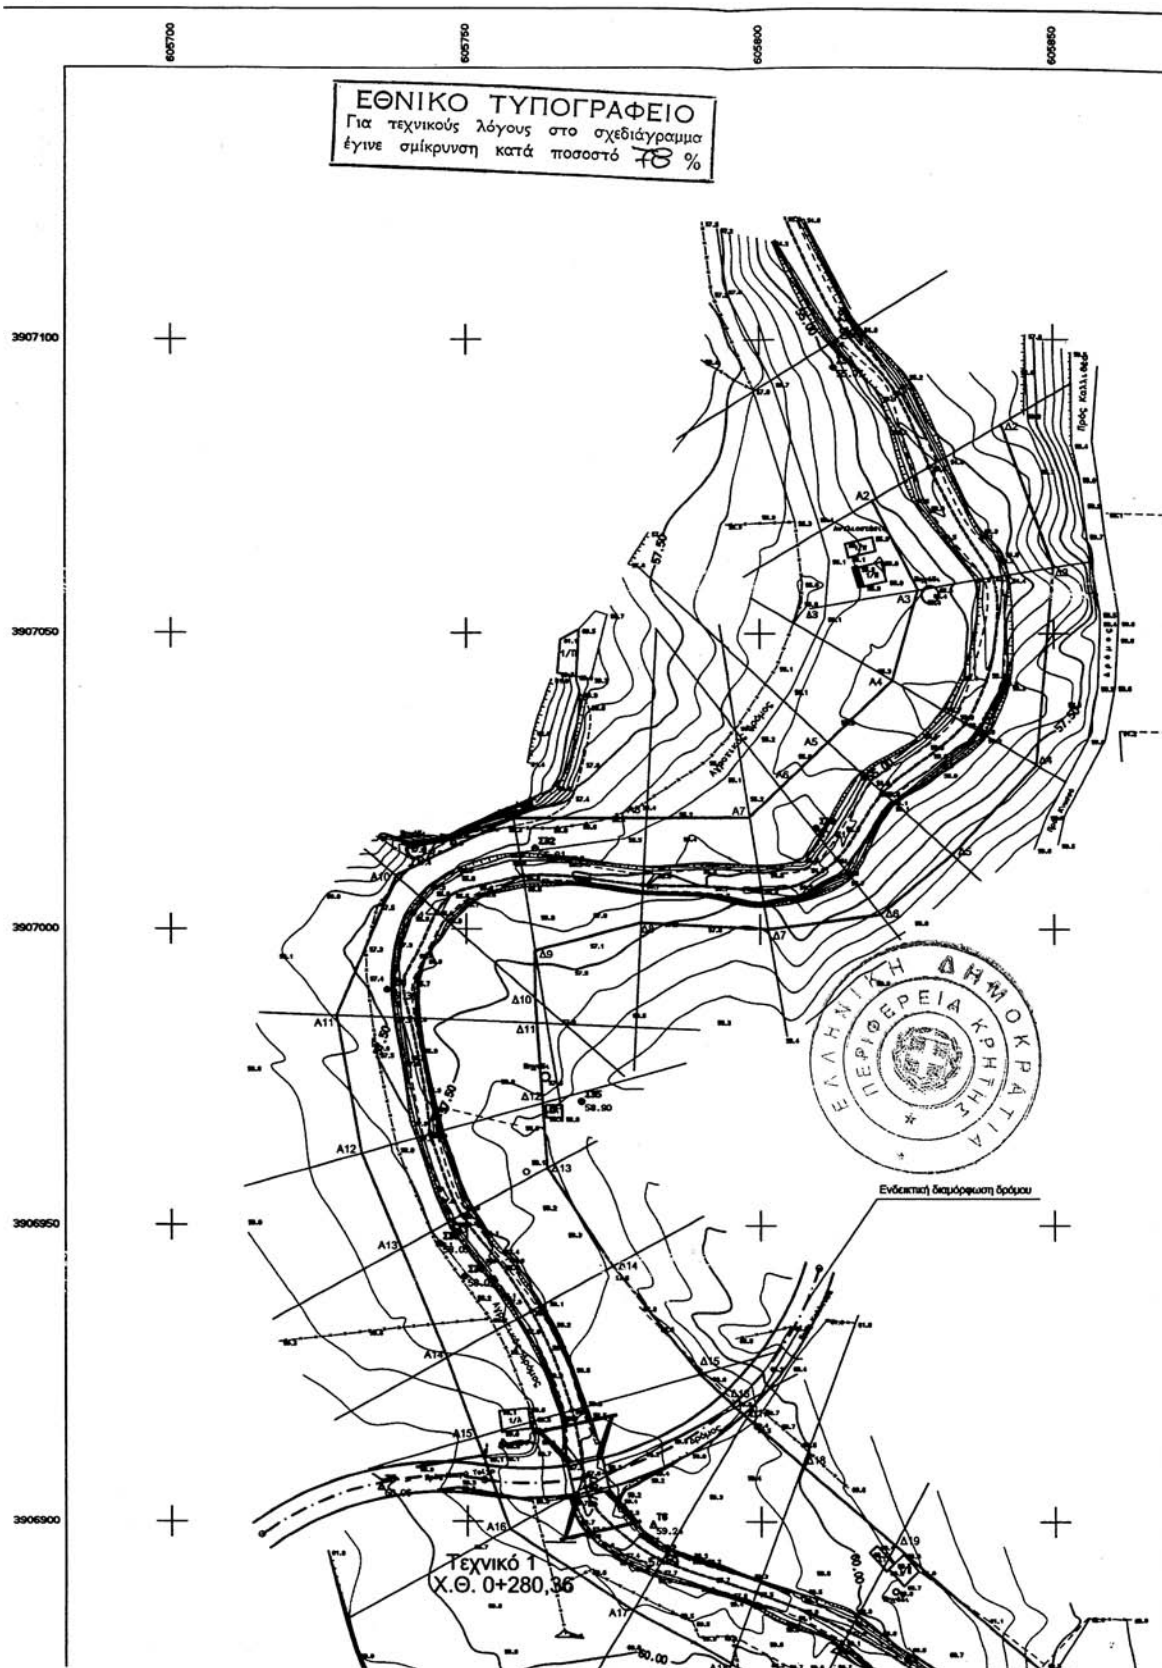


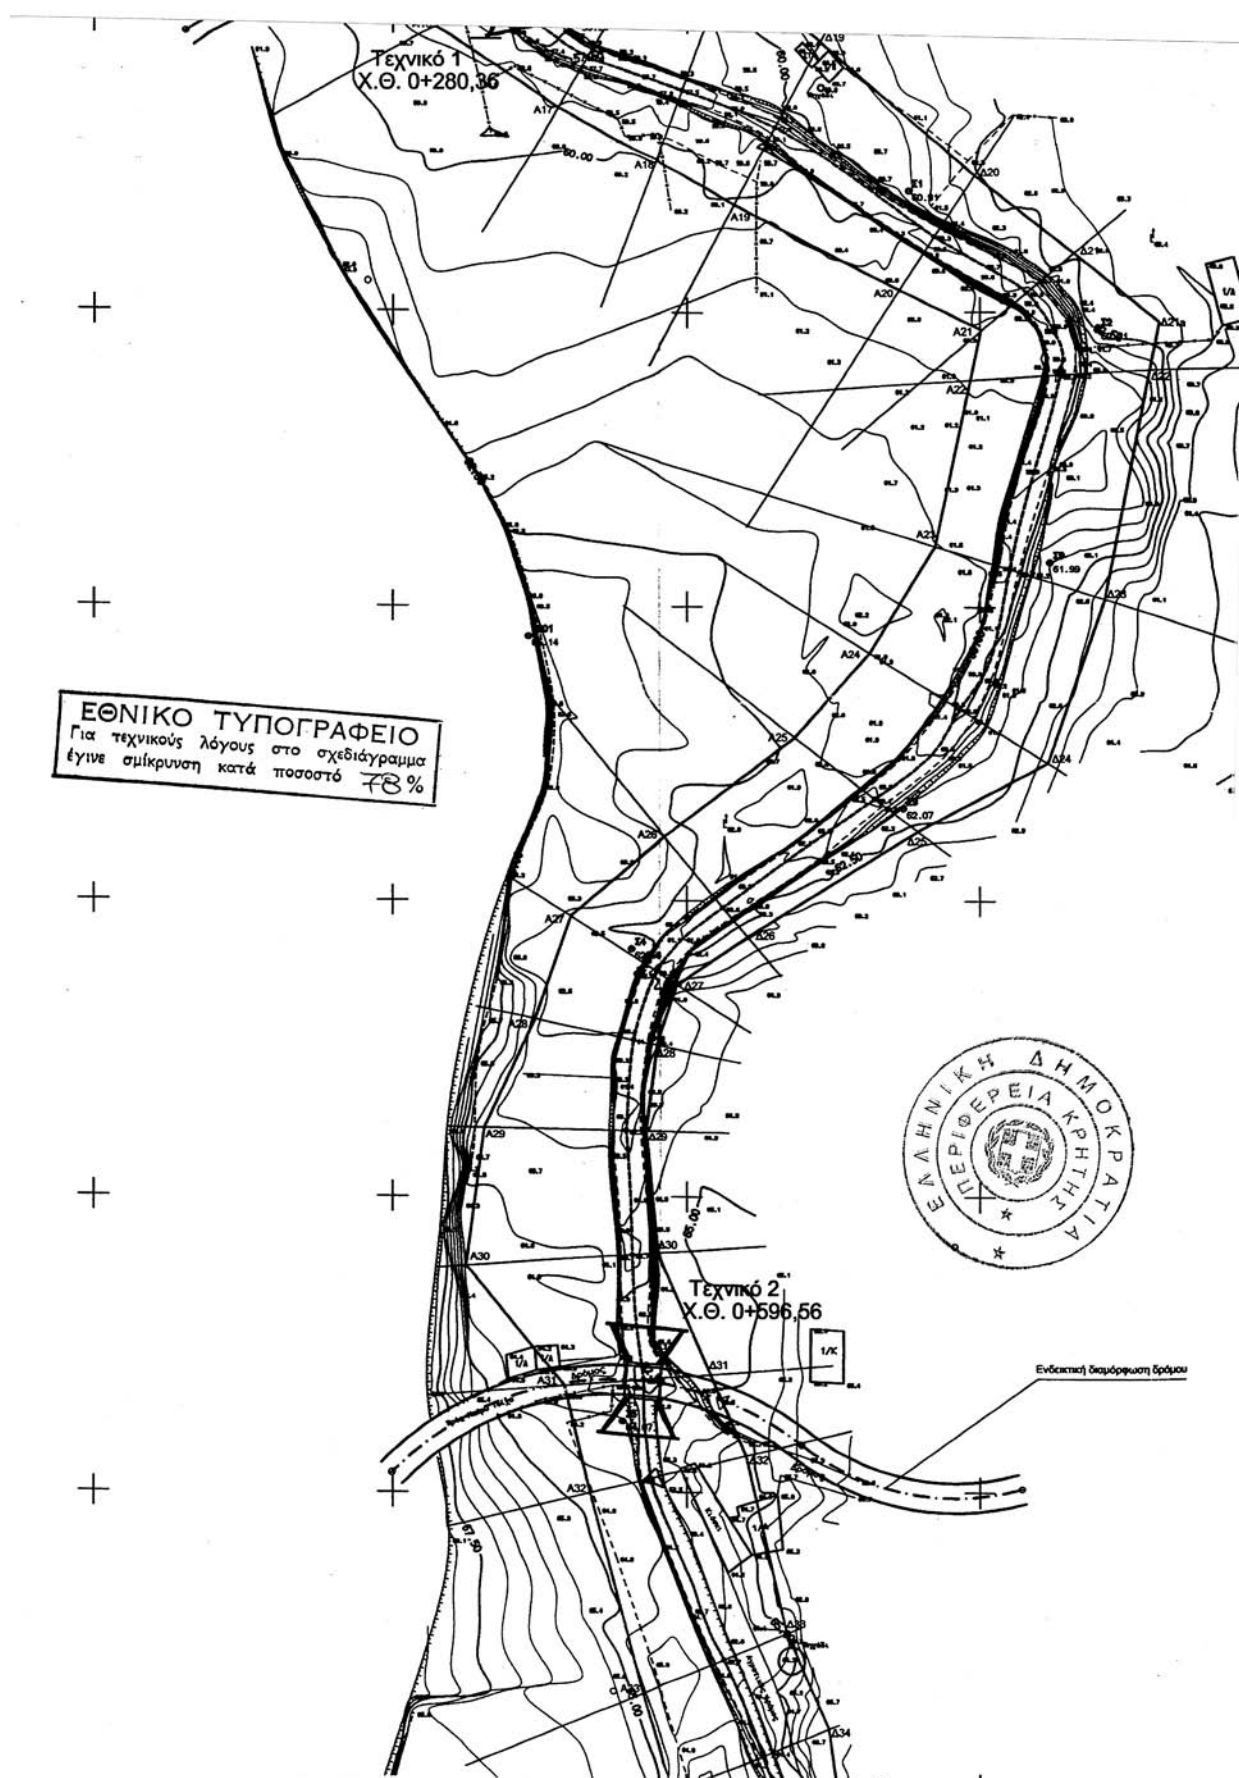

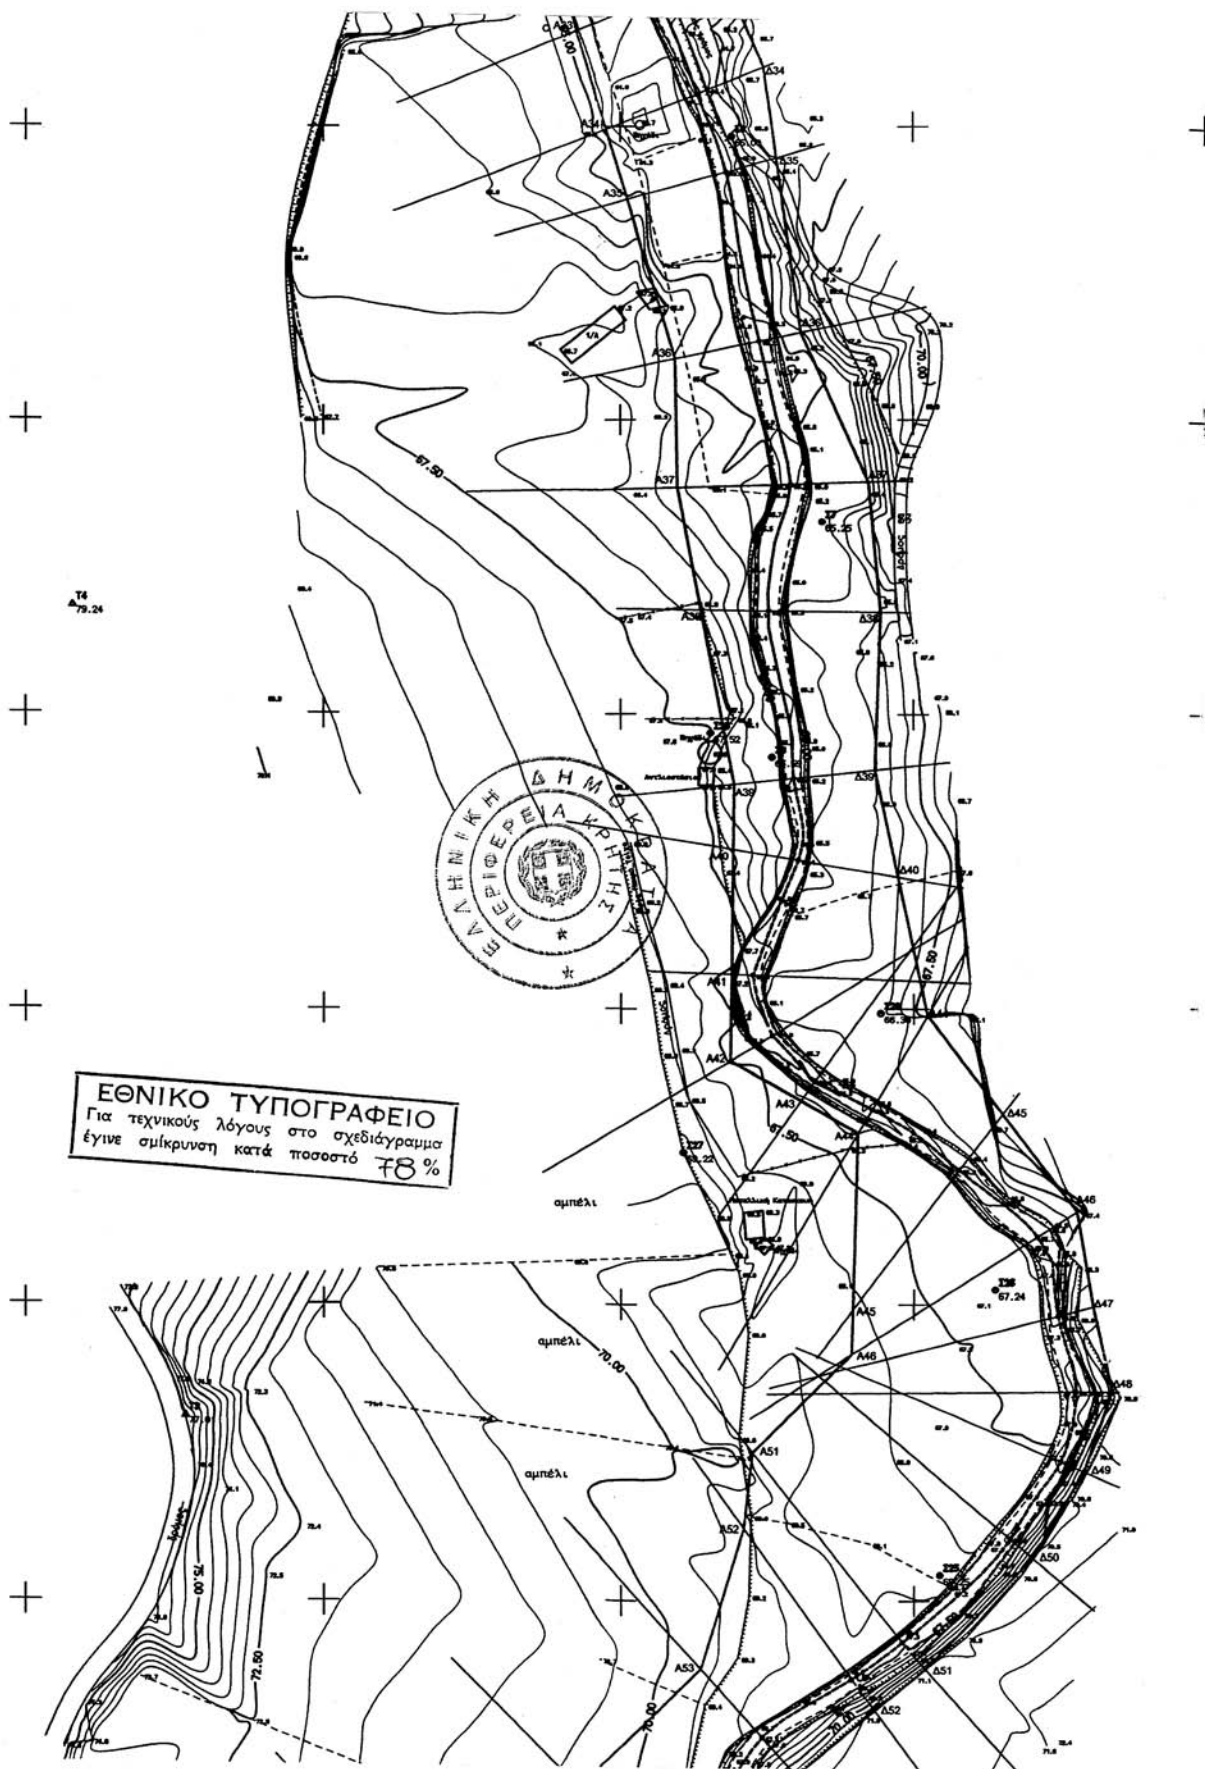

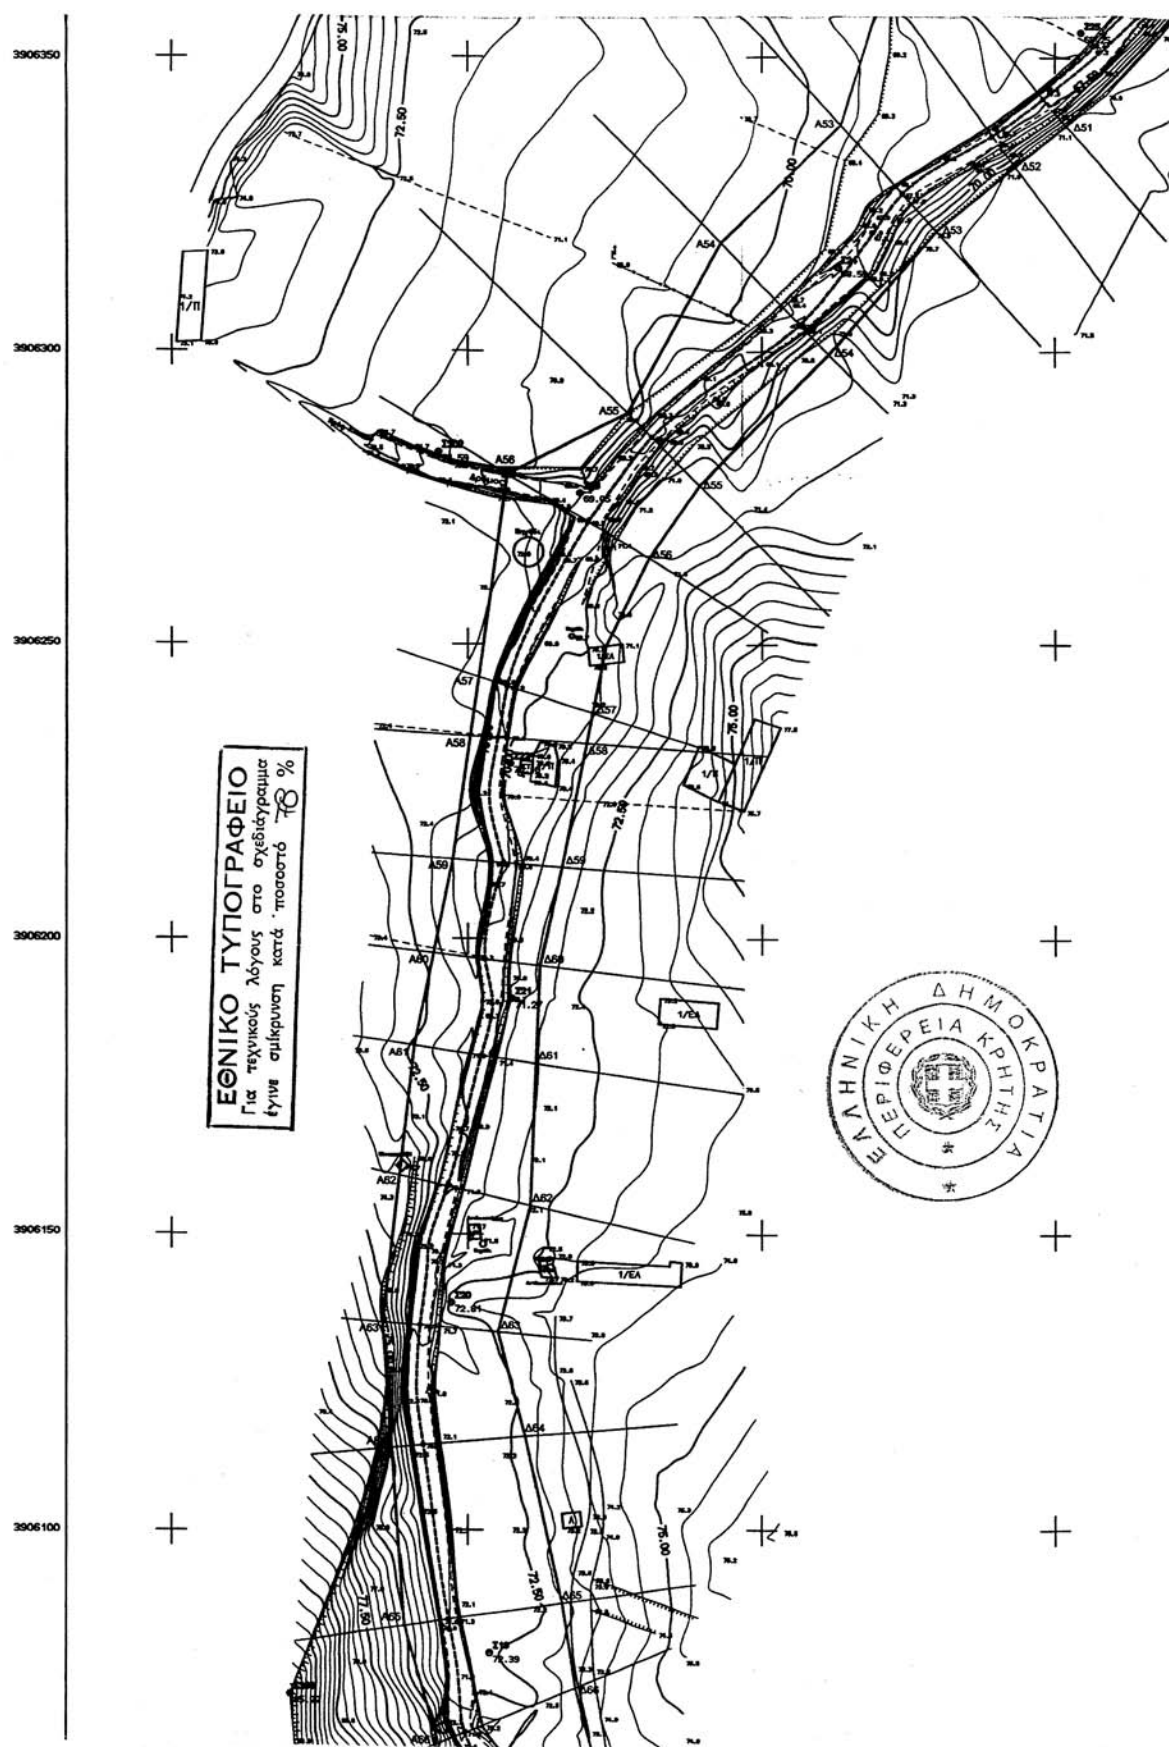

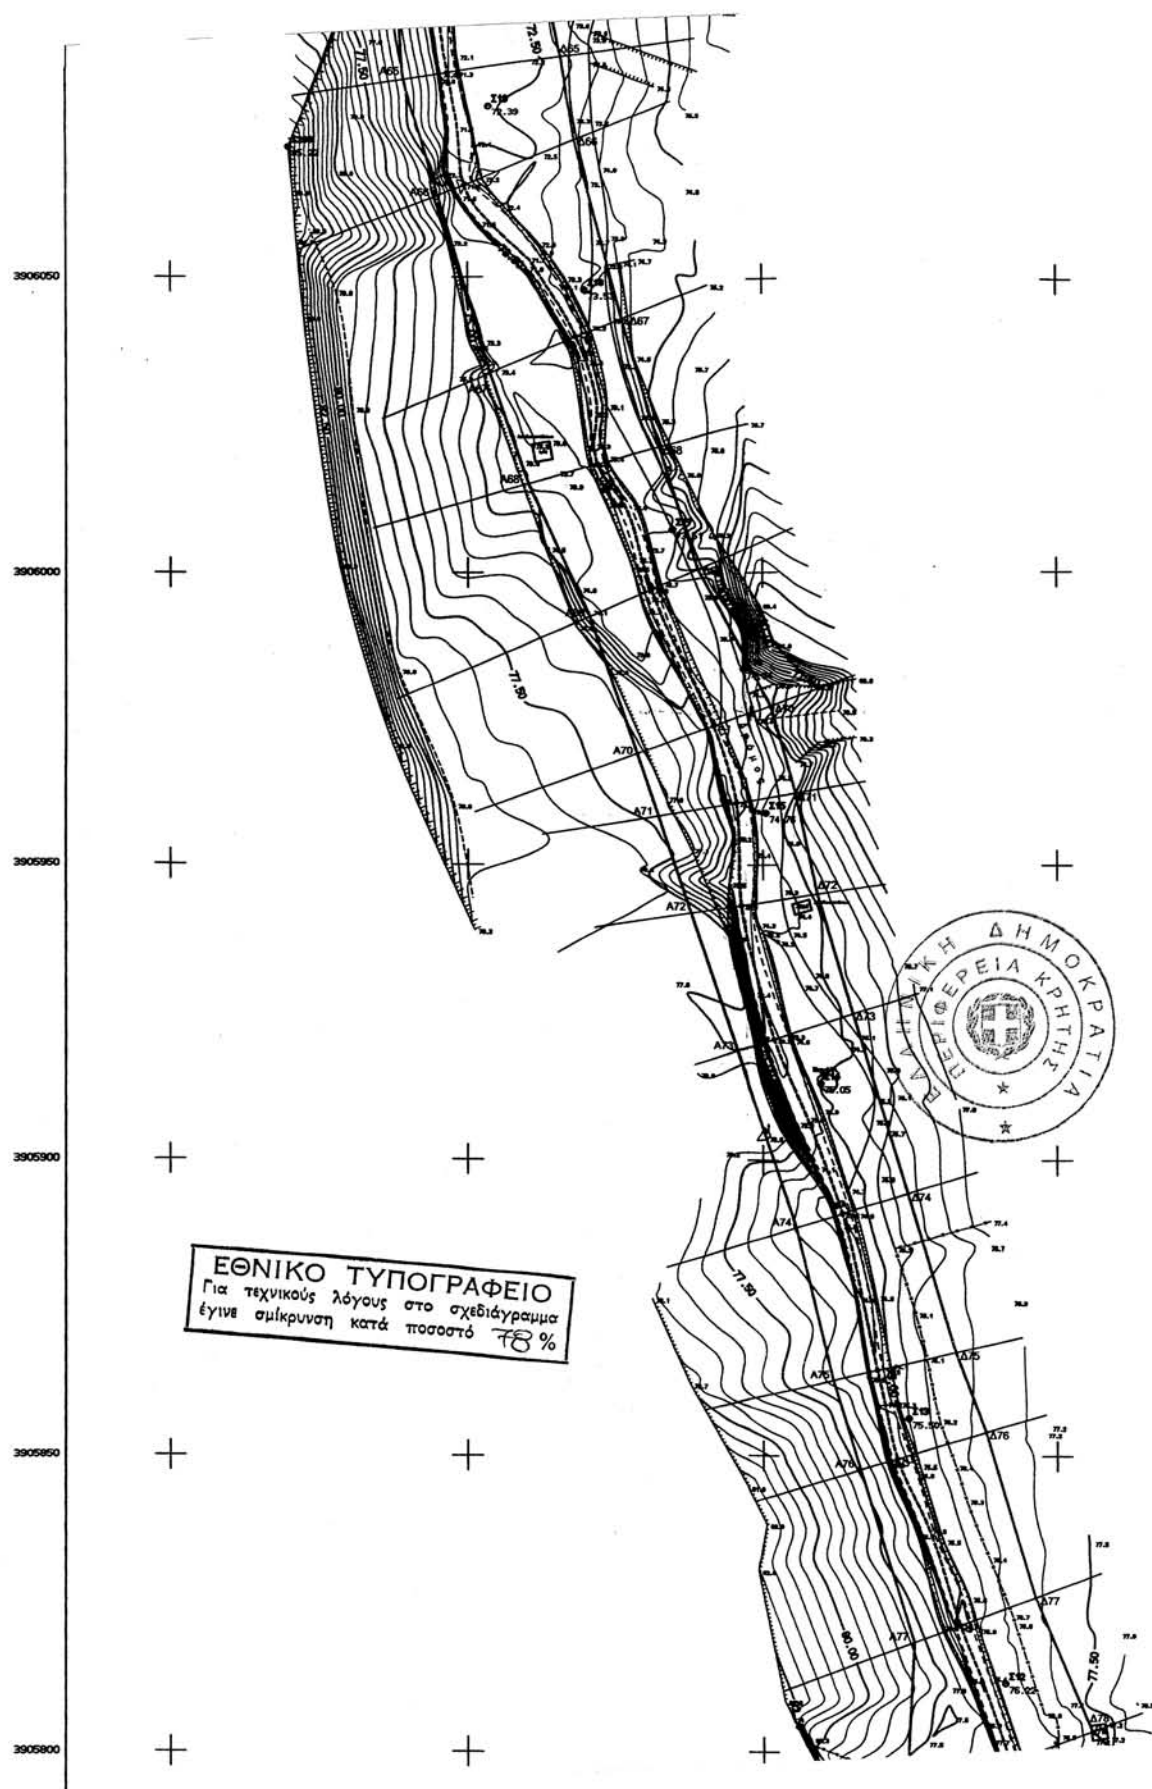

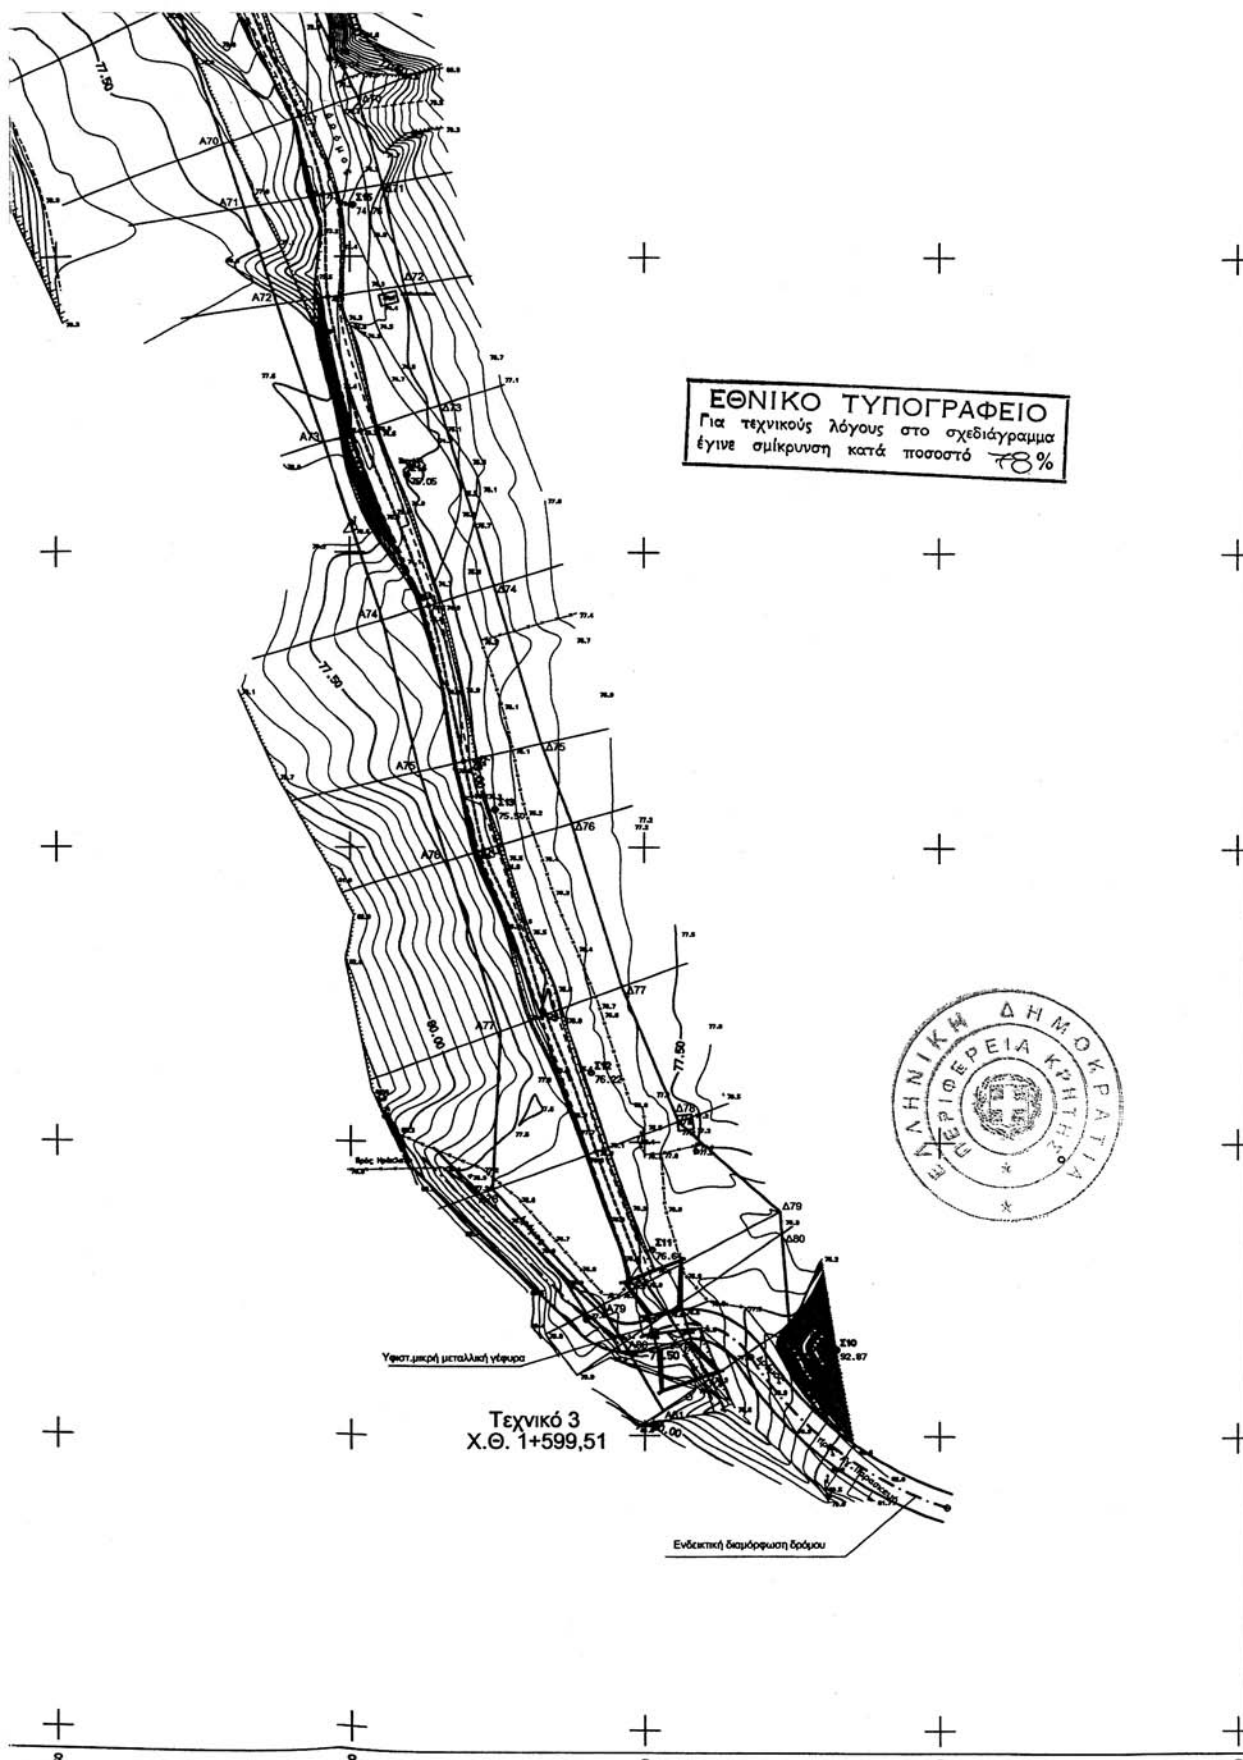

ΕΘΝΙΚΟ ΤΥΠΟΓΡΑΦΕΙΟ

ΕΦΗΜΕΡΙΔΑ ΤΗΣ ΚΥΒΕΡΝΗΣΕΩΣ

ΠΕΡΙΦΕΡΕΙΑΚΑ ΓΡΑΦΕΙΑ ΠΩΛΗΣΗΣ Φ.Ε.Κ.

ΘΕΣΣΑΛΟΝΙΚΗ - Βασ. Όλγας 227	(2310) 423 956	ΛΑΡΙΣΑ - Διοικητήριο	(2410) 597449
ΠΕΙΡΑΙΑΣ - Ευριπίδου 63	(210) 413 5228	ΚΕΡΚΥΡΑ - Σαμαρά 13	(26610) 89 122
ΠΑΤΡΑ - Κορίνθου 327	(2610) 638 109		(26610) 89 105
	(2610) 638 110	ΗΡΑΚΛΕΙΟ - Πεδιάδος 2	(2810) 300 781
ΙΩΑΝΝΙΝΑ - Διοικητήριο	(26510) 87215	ΛΕΣΒΟΣ - Πλ.Κωνσταντινουπόλεως 1	(22510) 46 654
ΚΟΜΟΤΗΝΗ - Δημοκρατίας 1	(25310) 22 858		(22510) 47 533

ΤΙΜΗ ΠΩΛΗΣΗΣ ΦΥΛΛΩΝ ΕΦΗΜΕΡΙΔΟΣ ΤΗΣ ΚΥΒΕΡΝΗΣΕΩΣ

Σε έντυπη μορφή:

- Για τα ΦΕΚ από 1 μέχρι 16 σελίδες σε 1 euro, προσαυξανόμενη κατά 0,20 euro για κάθε επιπλέον οκτασέλιδο ή μέρος αυτού.
- Για τα φωτοαντίγραφα ΦΕΚ σε 0,15 euro ανά σελίδα.

Σε μορφή CD:

Τεύχος	Περίοδος	EURO	Τεύχος	Περίοδος	EURO
Α'	Ετήσιο	150	Αναπτυξιακών Πράξεων	Ετήσιο	50
Α'	3μηνιαίο	40	Ν.Π.Δ.Δ.	Ετήσιο	50
Α'	Μηνιαίο	15	Παράρτημα	Ετήσιο	50
Β'	Ετήσιο	300	Εμπορικής και Βιομηχανικής Ιδιοκτησίας	Ετήσιο	100
Β'	3μηνιαίο	80	Ανωτάτου Ειδικού Δικαστηρίου	Ετήσιο	5
Β'	Μηνιαίο	30	Διακηρύξεων Δημοσίων Συμβάσεων	Ετήσιο	200
Γ'	Ετήσιο	50	Διακηρύξεων Δημοσίων Συμβάσεων	Εβδομαδιαίο	5
Δ'	Ετήσιο	220	Α.Ε. & Ε.Π.Ε	Μηνιαίο	100
Δ'	3μηνιαίο	60			

- Η τιμή πώλησης μεμονωμένων Φ.Ε.Κ. σε μορφή cd-rom από εκείνα που διατίθενται σε ηλεκτρονική μορφή και μέχρι 100 σελίδες σε 5 euro προσαυξανόμενη κατά 1 euro ανά 50 σελίδες.
- Η τιμή πώλησης σε μορφή cd-rom δημοσιευμάτων μιας εταιρείας στο τεύχος Α.Ε. και Ε.Π.Ε. σε 5 euro ανά έτος.

ΠΑΡΑΓΓΕΛΙΑ ΚΑΙ ΑΠΟΣΤΟΛΗ Φ.Ε.Κ.: τηλεφωνικά : 210 - 4071010, fax : 210 - 4071010 internet : <http://www.et.gr>.

ΕΤΗΣΙΕΣ ΣΥΝΔΡΟΜΕΣ Φ.Ε.Κ.

	Σε έντυπη μορφή	Από το Internet
Α' (Νόμοι, Π.Δ., Συμβάσεις κτλ.)	225 €	190 €
Β' (Υπουργικές αποφάσεις κτλ.)	320 €	225 €
Γ' (Διορισμοί, απολύσεις κτλ. Δημ. Υπαλλήλων)	65 €	ΔΩΡΕΑΝ
Δ' (Απαλλοτριώσεις, πολεοδομία κτλ.)	320 €	160 €
Αναπτυξιακών Πράξεων και Συμβάσεων (Τ.Α.Π.Σ.)	160 €	95 €
Ν.Π.Δ.Δ. (Διορισμοί κτλ. προσωπικού Ν.Π.Δ.Δ.)	65 €	ΔΩΡΕΑΝ
Παράρτημα (Προκηρύξεις θέσεων ΔΕΠ κτλ.)	33 €	ΔΩΡΕΑΝ
Δελτίο Εμπορικής και Βιομ/κής Ιδιοκτησίας (Δ.Ε.Β.Ι.)	65 €	33 €
Ανωτάτου Ειδικού Δικαστηρίου (Α.Ε.Δ.)	10 €	ΔΩΡΕΑΝ
Ανωνύμων Εταιρειών & Ε.Π.Ε.	2.250 €	645 €
Διακηρύξεων Δημοσίων Συμβάσεων (Δ.Δ.Σ.)	225 €	95 €
Πρώτο (Α'), Δεύτερο (Β') και Τέταρτο (Δ')	-	450 €

- Το τεύχος του ΑΣΕΠ (έντυπη μορφή) θα αποστέλλεται σε συνδρομητές με την επιβάρυνση των 70 euro, ποσό το οποίο αφορά ταχυδρομικά έξοδα.
- Για την παροχή δικαιώματος ηλεκτρονικής πρόσβασης σε Φ.Ε.Κ. προηγούμενων ετών και συγκεκριμένα στα τεύχη Α', Β', Δ', Αναπτυξιακών Πράξεων & Συμβάσεων, Δελτίο Εμπορικής και Βιομηχανικής Ιδιοκτησίας Διακηρύξεων, Δημοσίων Συμβάσεων και Α.Ε. & Ε.Π.Ε., η τιμή προσαυξάνεται πέραν του ποσού της ετήσιας συνδρομής έτους 2006, κατά 40 euro ανά έτος παλαιότητας και ανά τεύχος.

* Οι συνδρομές του εσωτερικού προπληρώνονται στις ΔΟΥ (το ποσό συνδρομής καταβάλλεται στον κωδικό αριθμό εσόδων ΚΑΕ 2531 και το ποσό υπέρ ΤΑΠΕΤ (5% του ποσού της συνδρομής) στον κωδικό αριθμό εσόδων ΚΑΕ 3512). Το πρωτότυπο αποδεικτικό είσπραξης (διπλότυπο) θα πρέπει να αποστέλλεται ή να κατατίθεται στην αρμόδια Υπηρεσία του Εθνικού Τυπογραφείου.

* Η πληρωμή του υπέρ ΤΑΠΕΤ ποσού που αντιστοιχεί σε συνδρομές, επιστρέφεται και από τις ΔΟΥ.

* Οι συνδρομητές του εξωτερικού έχουν τη δυνατότητα λήψης των δημοσιευμάτων μέσω internet, με την καταβολή των αντίστοιχων ποσών συνδρομής και ΤΑΠΕΤ.

* Οι Νομαρχιακές Αυτοδιοικήσεις, οι Δήμοι, οι Κοινότητες ως και οι επιχειρήσεις αυτών πληρώνουν το μισό χρηματικό ποσό της συνδρομής και ολόκληρο το ποσό υπέρ του ΤΑΠΕΤ.

* Η συνδρομή ισχύει για ένα ημερολογιακό έτος. Δεν εγγράφονται συνδρομητές για μικρότερο χρονικό διάστημα.

* Η εγγραφή ή ανανέωση της συνδρομής πραγματοποιείται το αργότερο μέχρι την 31ην Δεκεμβρίου κάθε έτους.

* Αντίγραφα διπλοτύπων, ταχυδρομικές επιταγές και χρηματικά γραμμάτια δεν γίνονται δεκτά.

Πληροφορίες Α.Ε. - Ε.Π.Ε. και λοιπών Φ.Ε.Κ.: 210 527 9000

Φωτοαντίγραφα παλαιών ΦΕΚ - ΒΙΒΛΙΟΘΗΚΗ - ΜΑΡΝΗ 8 - Τηλ. (210)8220885 - 8222924

Δωρεάν διάθεση τεύχους Προκηρύξεων ΑΣΕΠ αποκλειστικά από Μάρνη 8 & Περιφερειακά Γραφεία

Δωρεάν ανάγνωση δημοσιευμάτων τεύχους Α' από την ιστοσελίδα του Εθνικού Τυπογραφείου

Οι υπηρεσίες εξυπηρέτησης των πολιτών λειτουργούν καθημερινά από 08.00' έως 13.00'



* 0 4 0 0 8 7 3 2 9 0 9 0 6 0 0 1 2 *

ΑΠΟ ΤΟ ΕΘΝΙΚΟ ΤΥΠΟΓΡΑΦΕΙΟ

ΚΑΠΟΔΙΣΤΡΙΟΥ 34 * ΑΘΗΝΑ 104 32 * ΤΗΛ. 210 52 79 000 * FAX 210 52 21 004
ΗΛΕΚΤΡΟΝΙΚΗ ΔΙΕΥΘΥΝΣΗ: <http://www.et.gr> - e-mail: webmaster@et.gr