



ΕΦΗΜΕΡΙΣ ΤΗΣ ΚΥΒΕΡΝΗΣΕΩΣ

ΤΗΣ ΕΛΛΗΝΙΚΗΣ ΔΗΜΟΚΡΑΤΙΑΣ

ΤΕΥΧΟΣ ΤΕΤΑΡΤΟ

Αρ. Φύλλου 876

2 Οκτωβρίου 2006

ΠΕΡΙΕΧΟΜΕΝΑ

ΑΠΟΦΑΣΕΙΣ

- Κήρυξη ως αναδασωτέας εκτάσεως εμβαδού 4118,32 τ.μ. στη θέση «Καραγάτσι» στο Δ.Δ. Λιβαδίου Δήμου Βασιλικών του Νομού Θεσ/νίκης..... 1
- Κήρυξη αναδασωτέας δασικής έκτασης, εμβαδού 51.444,42 τ.μ., στην θέση «ΜΑΡΑΘΙΑ -ΛΥΚΟΤΡΟΥ-ΠΙ», περιφέρειας Δημοτικών Διαμερισμάτων Δρέπανου και Τολού του Δήμου Ασίνης, του Νομού Αργολίδος..... 2
- Αλλαγή χρήσης γης τμήματος του αριθ. 818 κοινοχρήστου τεμαχίου του αγροκτήματος Μεγαπλάτάνου του Ν. Πέλλας για την Ανέγερση σταβλικών εγκαταστάσεων..... 3
- Καθορισμός χρήσεων παραχωρούμενων δημόσιων εκτάσεων στο Νομό Ροδόπης..... 4

ΑΠΟΦΑΣΕΙΣ

- Αριθμ. 2727 (1)
Κήρυξη ως αναδασωτέας εκτάσεως εμβαδού 4118,32 τ.μ. στη θέση «Καραγάτσι» στο Δ.Δ. Λιβαδίου Δήμου Βασιλικών του Νομού Θεσ/νίκης.

Ο ΓΕΝΙΚΟΣ ΓΡΑΜΜΑΤΕΑΣ ΠΕΡΙΦΕΡΕΙΑΣ ΚΕΝΤΡΙΚΗΣ ΜΑΚΕΔΟΝΙΑΣ

Εχοντας υπόψη:

1. Τις διατάξεις:
 - α) Του άρθρου 117 παρ. 3 του Συντάγματος της Ελλάδας.
 - β) Του ν. 3299/1955 περί διοικητικής αποκέντρωσης όπως αυτές τροποποιήθηκαν μεταγενέστερα.
 - γ) Του ν. 2503/1997 Διοίκηση, οργάνωση, στελέχωση της Περιφέρειας κ.λπ.
 - δ) Του ν. 998/1979 Περί προστασίας των Δασών και των Δασικών εν γένει εκτάσεων της Χώρας και ειδικότερα:
 - δα) Του αρθ. 41 παρ. 1.
 - δβ) Του αρθ. 38 παρ. 1.

2. Τις εξής διαταγές του Υπουργείου Γεωργίας:
 - α) Την υπ' αριθμ. 160417/1180/9.7.1980.
 - β) Την υπ' αριθμ. 182447/3049/24.9.1980.
3. Το γεγονός ότι δεν έχει εκδοθεί έγκριση για την εκχέρωση της υπόψη έκτασης με την διαδικασία του αρθ. 13 του ν. 1734/1987.
4. Την υπ' αριθμ. 5631/26.7.2000 (ορθή επανάληψη 11.8.2000) απόφαση Γεν. Γραμματέα Περιφέρειας Κεντρ. Μακεδονίας «Ορισμός εισηγητών και μεταβίβασης εξουσίας υπογραφής εγγράφων και άλλων πράξεων στον Γενικό Δ/ντή στους προϊσταμένους Διευθύνσεων και Προϊσταμένους Τμημάτων και Γραφείων των Υπηρεσιών της Περιφέρειας.
5. Την υπ' αριθμ. 4976/24.8.2006 πρόταση του αρμόδιου Δασαρχείου Θεσ/νίκης σχετικό με την κήρυξη ως αναδασωτέας της αναφερομένης στο θέμα εκτάσεως, αποφασίζουμε:
Κηρύσσουμε ως αναδασωτέα, δημόσια δασική έκταση εμβαδού 4118,32 τ.μ. (τεσσάρων χιλιάδων εκατό δέκα οκτώ τ.μ. και τριάντα δύο εκατοστών του τ.μ.). Η έκταση αυτή, απεικονίζεται με στοιχεία Λ-Μ-Ν-Ξ-Ο-Π-Ρ-Σ-Λ στο προσαρτημένο στην παρούσα απόφαση μας διάγραμμα το οποίο αποτελεί αναπόσπαστο μέρος αυτής και έχει όρια:
Βόρεια: Με δασική έκταση.
Νότια: Με δασική έκταση.
Ανατολικά: Με δασική έκταση.
Δυτικά: Με δασική έκταση.
Σκοπός της κήρυξης της ανωτέρω εκτάσεως ως αναδασωτέας είναι η διατήρηση του δασικού χαρακτήρα, ο αποκλεισμός διάθεσης της για άλλη χρήση και η αποκατάσταση της καταστραφείσας από εκχέρωση δασικής βλάστησης, αποτελούμενης από πρίνο κ.λπ., (σε ποσοστό 50%).
Η απόφαση αυτή να δημοσιευθεί στην Εφημερίδα της Κυβερνήσεως.

Θεσσαλονίκη, 6 Σεπτεμβρίου 2006

Με εντολή Γενικού Γραμματέα Περιφέρειας
Ο Διευθυντής Δασών
ΓΕΩΡΓΙΟΣ ΠΕΤΡΟΥ

Ανήκει στην αριθ. 2727/06
απόφαση της Δ/σης Δασών Ν. Θεσ/νίκης

ΔΙΑΓΡΑΜΜΑ

Δημόσιας δασικής έκτασης που εκχερσώθηκε παράνομα στην θέση «Καραγάτσι» του Δ.Δ Λιβαδίου του Δ.Δ Βασιλικών

Εμβαδόν ΛΜΝ...ΡΣΔ= 4.118,32 τ.μ

Όρια έκτασης :

Β: με δασική έκταση

Ν: με δασική έκταση

Α: με δασική έκταση


Δ: με δασική έκταση

ΕΘΝΙΚΟ ΤΥΠΟΓΡΑΦΕΙΟ

Για τεχνικούς λόγους στο σχεδιάγραμμα έγινε σμίκρυνση κατά ποσοστό 78 %

Απόσπασμα κτηματικού χάρτη
Περιοχής Λιβαδίου
Κλίμακα 1:5.000

Απόσπασμα χάρτη Γ.Υ.Σ
Κλίμακα 1: 50.000

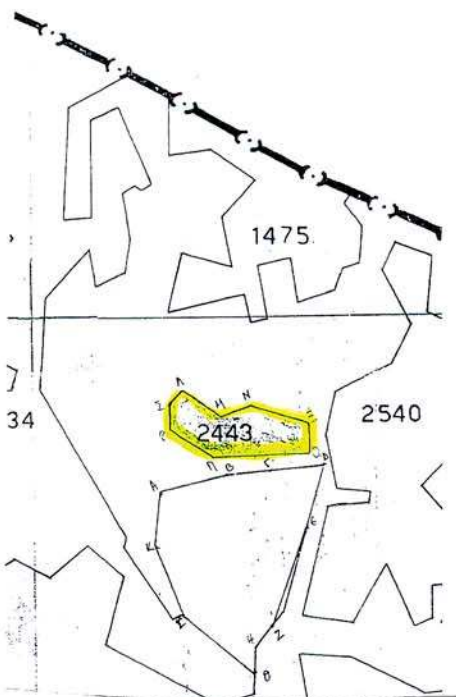**ΣΥΝΤΕΤΑΓΜΕΝΕΣ**

40° 45' - -0ο 45'

Λ (20625.03,-20265.20)

Μ (20657.50,-20087.65)

Ν (20679.47,-20077.85)

Ξ (20728.01,-20075.02)

Ο (20728.87,-20119.46)

Π (20650.10,-20122.50)

Ρ (20615.04,-20097.68)

Σ (20613.46,-20076.82)



Θεσ/νίκη 24/8/06

Θεσ/νίκη...6-9-06...

Η Συντάκτρια

Η Δασάρχης

Θεσ/νίκης

ΕΛΛΗΝ ΑΓΕΛΙΑΔΟΥ
ΥΠΟΥΡΓΟΣ ΒΑΘΜ



Ο Δ/της Δασών Θεσ/νίκης



Αριθμ. 2197

(2)

Κήρυξη αναδασωτέας δασικής έκτασης, εμβαδού 51.444,42 τ.μ., στην θέση «ΜΑΡΑΘΙΑ -ΛΥΚΟΤΡΟΥΠΙ», περιφέρειας Δημοτικών Διαμερισμάτων Δρέπανου και Τολού του Δήμου Ασίνης, του Νομού Αργολίδος.

Η ΓΕΝΙΚΗ ΓΡΑΜΜΑΤΕΑΣ ΠΕΡΙΦΕΡΕΙΑΣ
ΠΕΛΟΠΟΝΝΗΣΟΥ

Έχοντας υπόψη:

1. Τις διατάξεις:

α) Του άρθρου 117 παρ. 3 του Συντάγματος της Ελλάδος.

β) Του ν. 3200/1955 «Περί διοικητικής αποκέντρωσης», όπως τροποποιήθηκαν και συμπληρώθηκαν με το ν.δ. 532/1970 και μεταγενέστερες διατάξεις.

γ) Του ν. 2503/1997 «Διοίκηση, οργάνωση, στελέχωση της Περιφέρειας, κ.λπ.».

δ) Του ν. 998/1979 «Περί προστασίας των δασών και των δασικών εν γένει εκτάσεων της χώρας» και ειδικότερα των άρθρων 38 παρ. 1 και 41 παρ. 1.

ε) Του ν. 1892/1990 άρθρο 120 παρ. 1. και

στ) Του ν. 3208/2003 «Προστασία των δασικών οικοσυστημάτων κ.λπ.», άρθρο 1 παρ. 15.

2. Τις υπ' αριθμ. 160417/1180/8.7.1980, 182447/3042/24.9.1980, 168692/3318/5.10.1981, 85144/1468/9.9.1992 και 60284/365/26.1.1994 διαταγές «Υπουργείου Γεωργίας».

3. Την υπ' αριθμ. 4614/6.9.2006 πρόταση της Διεύθυνσης Δασών Αργολίδος, σχετικά με την κήρυξη ως αναδασωτέας της αναφερόμενης στο θέμα έκτασης, αποφασίζουμε:

Κηρύσσουμε ως αναδασωτέα, με σκοπό τη φυσική αποκατάσταση της δασικής βλάστησης που καταστρά-

φηκε και υποβαθμίστηκε από πυρκαγιά, δημόσια και ιδιωτική δασική έκταση [των παρ.2 και 3 (I, II, III)β του άρθρου 3 του ν. 998/1979 ως αντικαταστάθηκε από το άρθρο 1 του ν. 3208/2003] εμβαδού πενήντα ενός χιλιάδων τετρακοσίων σαράντα τεσσάρων τετραγωνικών μέτρων και σαράντα δύο εκατοστών (51.444,42 τ.μ.) που βρίσκεται στη θέση «ΜΑΡΑΘΙΑ - ΛΥΚΟΤΡΟΥΠΙ», περιφέρειας Δημοτικών Διαμερισμάτων Δρεπάνου και Τολού του Δήμου Ασίνης του Νομού Αργολίδος, με στοιχεία περιμέτρου: (1, 2, 3, ..., 42, 43, 1) του συνημμένου από 5-9-2006 τοπογραφικού διαγράμματος (κλίμακας 1:2000) μετά του αποσπάσματος χάρτη ΓΥΣ (κλίμακας 1:5000) που συνέταξε η Δασολόγος Μπόγρη Κ. της Διεύθυνσης Δασών Αργολίδος, το οποίο αποτελεί αναπόσπαστο μέρος της απόφασης αυτής και έχει όρια:

ΒΟΡΕΙΑ: Με αγροτική έκταση.

ΝΟΤΙΑ: Με αγροτική έκταση.

ΑΝΑΤΟΛΙΚΑ: Με δασική έκταση.

ΔΥΤΙΚΑ: Με δασική έκταση.


Σκοπός της κήρυξης της ανωτέρω έκτασης ως αναδασωτέας είναι η διατήρηση του δασικού χαρακτήρα αυτής, ο αποκλεισμός διάθεσης της για άλλη χρήση και η αποκατάσταση της καταστραφείσης από την πυρκαγιά δασικής βλάστησης, αποτελούμενης κυρίως από θαμνώδους μορφή δασική ξυλώδη βλάστηση αποτελούμενη από είδη πρίνου, σχίνου, αρκεύθου, αγριελιών και ασπάλαθου.

Η απόφαση αυτή να δημοσιευθεί στην Εφημερίδα της Κυβερνήσεως.

Τρίπολη, 14 Σεπτεμβρίου 2006

Η Γενική Γραμματέας Περιφέρειας
ΑΓΓΕΛΑ ΑΒΟΥΡΗ

ΤΟΠΟΓΡΑΦΙΚΟ ΔΙΑΓΡΑΜΜΑ
ΑΠΟΤΥΠΩΣΗΣ ΚΛΕΙΣΤΑΣ ΕΚΤΑΣΗΣ ΓΙΑ ΤΗΝ ΚΗΡΥΞΗ ΑΥΤΗΣ ΩΣ ΑΝΑΔΑΣΩΤΕΑΣ
ΕΜΒΑΔΟΝ 51.444,42 τ.μ. ΣΤΗ ΘΕΣΗ "ΜΑΡΑΘΙΑ-ΔΥΚΟΤΡΟΥΠΗ", Δ.Δ. ΔΡΕΠΑΝΟΥ & ΤΟΛΟΥ, ΤΟΥ ΔΗΜΟΥ ΑΣΙΝΗΣ

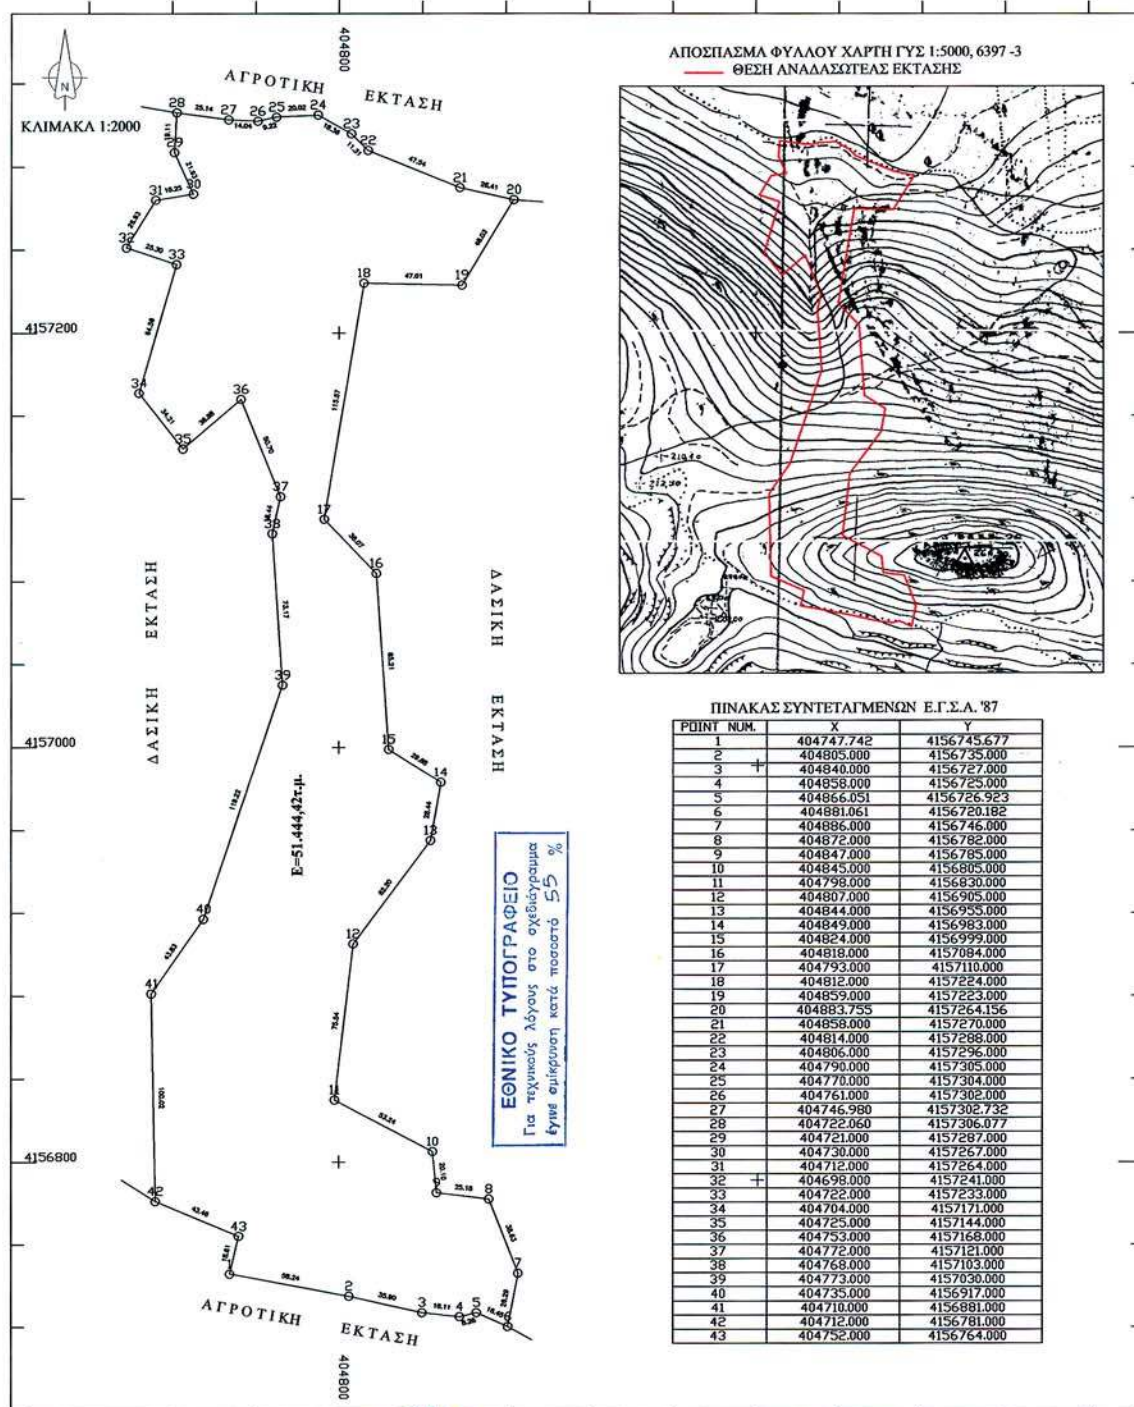

Ναύπλιο, 5-9-2006
 Η συντάκτρια
 Κ. Μπόρη
 Δασολόγος

Ναύπλιο, 6-9-2006
 Ο Δήμος της Ασίνης
 Η Αντιπεριφέρεια
 Δασολόγος

Ναύπλιο, 10-9-2006
 Ο Πρύτανης της Ασίνης
 Περιφέρειας Πελοποννήσου
 Γ. Παλιός
 Δασολόγος

Ναύπλιο, 12-9-2006
 Η Γ. Γ. Π. Π.
 Α. Βαβούρη

Αριθμ. 445

(3)

Αλλαγή χρήσης γης τμήματος του αριθ. 818 κοινοχρήστου τεμαχίου του αγροκτήματος Μεγαπλατάνου του Ν. Πέλλας για την Ανέγερση σταβλικών εγκαταστάσεων.

Ο ΝΟΜΑΡΧΗΣ ΠΕΛΛΑΣ

Έχοντας υπόψη:

1. Τις διατάξεις του π.δ. 30/1996 (ΦΕΚ 21Α/1996) «Κώδικας Νομαρχιακής Αυτ/σης» όπως τροποποιήθηκε και ισχύει.

2. Την υπ' αριθμ. 100/25.8.2003 (ΦΕΚ 17442 Β/26.11.2003) απόφαση του Ν.Σ. Πέλλας.

3. Τις διατάξεις του ν. 1512/1985 (ΦΕΚ 4Α/1985) για τροποποίηση και συμπλήρωση Πολεοδομικών Διατάξεων κ.λπ. και ειδικά το άρθρο 3 «περί καθορισμού χρήσεων παραχωρουμένων Δημοτικών εκτάσεων».

4. Τις διατάξεις του άρθρου 90 του «Κώδικα Νομοθεσίας για την Κυβέρνηση και τα Κυβερνητικά Όργανα» όπως κυρώθηκε με το άρθρο πρώτο του π.δ/τος 63/2005 ΦΕΚ 98 Α'/22.4.2005.

5. Το από 17 Ιουλίου 1923 Ν.Δ. «περί σχεδίων πόλεων, κωμών και Οικισμών του κράτους κ.λπ.» όπως ισχύει σήμερα.

6. Το υπ' αριθμ. 15627//27.4.2006 έγγραφο της Δ/νσης Πολ. Γης.

7. Το υπ' αριθμ. 1054/27.9.2005 έγγραφο της Δ/νσης Πολ/κού Σχεδ/σμού Οικισμού και Χωροταξίας Ν.Α. Πέλλας - Τμήμα Πολεοδομίας Αριδαίας.

8. Το υπ' αριθμ. 6416/26.9.2005 έγγραφο του Δασαρχείου Έδεσσας.

9. Το υπ' αριθμ. ΔΥΠ/Β3/Φ34α/9541/14.4.2006 έγγραφο της Δ/νσης Υγείας Πρόνοιας Ν. Πέλλας.

10. Το υπ' αριθμ. 6923/30.9.2005 έγγραφο της ΙΖ Εφορείας Προϊστορικών και Κλασσικών Αρχαιοτήτων.

11. Το υπ' αριθμ. 3857/4.10.2005 έγγραφο της 11ης Εφορείας Βυζαντινών Αρχαιοτήτων.

12. Την υπ' αριθμ. 156/2001 απόφαση Δημοτικού Συμβουλίου Δήμου Αριδαίας.

13. Το υπ' αριθμ. 5740/12.10.2005 έγγραφο της Δ/νσης Τουρισμού.

14. Το υπ' αριθμ. Δ.Υ./22.9.2005 έγγραφο του Τμήματος Τοπογραφίσεων Έδεσσας-Αριδαίας.

15. Το τοπογραφικό διάγραμμα σε κλίμακα 1:5000.

16. Το γεγονός ότι από τις διατάξεις της παρούσας απόφασης δεν προκαλείται δαπάνη σε βάρος του κρατικού προϋπολογισμού ούτε του προϋπολογισμού του οικείου Ο.Τ.Α., αποφασίζουμε:

1. Καθορίζουμε την χρήση γης του γηπέδου με στοιχεία Α-Β-Γ-Δ-Ε-Α που αποτελεί τμήμα του με υπ' αριθμ. 818 κοινοχρήστου αγροτεμαχίου, αγροκτήματος Μεγαπλατάνου Δήμου Αριδαίας Ν. Πέλλας, εμβαδού 4.000,00 όπως αυτό απεικονίζεται στο συνημμένο στην Παρούσα απόφαση τοπογραφικό διάγραμμα με κλίμακα 1.5000 που θεωρήθηκε Δ/ντή της Δ/νσης Πολεοδομικού Σχεδιασμού - Οικισμού και χωροταξίας Ν.Α. Πέλλας με την από 12 Μαΐου 2006 πράξη, σαν χώρο σταβλικών εγκαταστάσεων.


Η απόφαση αυτή δεν απαλλάσσει τον ενδιαφερόμενο από την υποχρέωση λήψης των σχετικών αδειών.

Η απόφαση αυτή με το τοπογραφικό διάγραμμα να δημοσιευθεί στην Εφημερίδα της Κυβερνήσεως.

Αριδαία, 12 Μαΐου 2006

Ο Νομάρχης
Π. ΣΙΒΕΝΑΣ

Τοπογραφικό Διάγραμμα
Αγροκτήμα "Μεταπλάτανας, Αρκαδίας
Τμήμα του 818 κοινοχρήστου τμήματος
Εμβαδού 4000 m²
Ζητούμενο από τον Τέενο Πέτρο
Για την Δημιουργία Σταθμικών Εγκαταστάσεων
Κλίμακα 1:2000

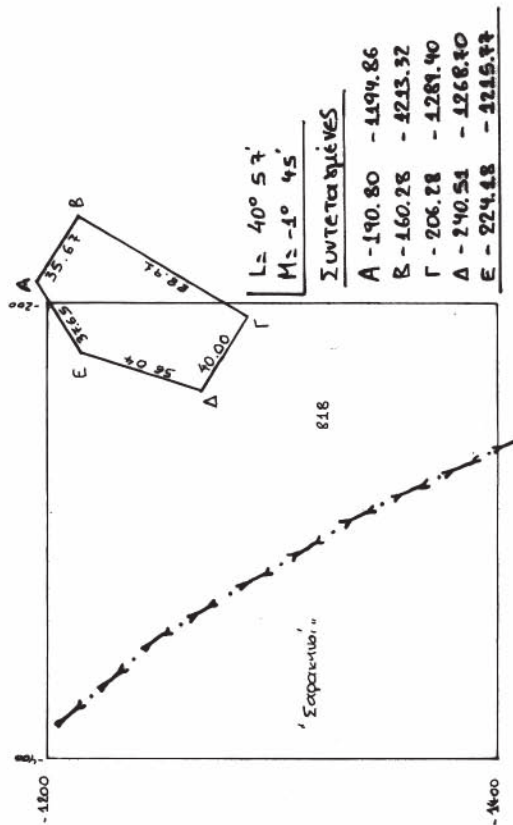

Αποστάσεις	Διαστάσεις πλευρών
Από Συνολικό: 250 m	ΑΒ: 356.7, ΒΓ: 82.11,
" Επαρκής οδός: 50 m	ΓΔ: 40.00, ΔΕ: 360.4,
" Ποτάμι: πάνω από 1000 m	ΕΑ: 346.5.

Αλλαγή χρήσης του τμήματος 4000 τ.μ. του 818 κοινοχρήστου της Διανομής του αγροκτήματος "Μεταπλάτανας" Ν. ΠΕΛΛΑΣ

ΕΘΝΙΚΟ ΤΥΠΟΓΡΑΦΕΙΟ
 Για τεχνικούς λόγους στο σχεδιάγραμμα έγινε σμίκρυνση κατά ποσοστό 60 %

Το διάγραμμα αυτό συνοδεύει την απόφαση του Νομάρχη Πέλλας με αριθμό 445 / 12 - 5 - 2006 που αφορά αλλαγή χρήσης του τμήματος του του 818 κοινοχρήστου της διανομής του Υπ. Γεωργίας του αγροκτήματος "Μεταπλάτανας" Ν. ΠΕΛΛΑΣ.

Αριδαία 12 - 05 - 2006

Θεωρήθηκε
 Ε.Ν.

Ο προϊστάμενος του Τ.Π. Αριδαίας



Θεοχάρης Μηνάς
 Αρχιτέκτων Μηχανικός με Α' βαθμό

Αριθμ. ΔΠΠ 4074

(4)

Καθορισμός χρήσεων παραχωρούμενων δημόσιων
εκτάσεων στο Νομό Ροδόπης.

Ο ΝΟΜΑΡΧΗΣ ΡΟΔΟΠΗΣ

Έχοντας υπόψη:

1. Τις διατάξεις του άρθρου 62 του π.δ. 30/1996 (ΦΕΚ 21Α/1996).
2. Το ν.δ. 221/1974.
3. Τις διατάξεις του άρθρου 3 του ν. 1512/1985 περί καθορισμού χρήσεων παραχωρούμενων δημόσιων εκτάσεων.
4. Τις διατάξεις του άρθρου 90 του «Κώδικα Νομοθεσίας για την Κυβέρνηση και τα Κυβερνητικά Όργανα» όπως κυρώθηκε με το άρθρο πρώτο του π.δ/τος 63/2005 ΦΕΚ 98 Α΄/22.4.2005.
5. Το υπ' αριθμ. 9513/19.7.2006 έγγραφο της Δ/νσης Γεωργικής Ανάπτυξης Περιφέρειας ΑΜ-Θ, με συν. έγγραφα υπηρεσιών και το απόσπασμα πρόχειρου διαγράμματος αγρ/τος Παμφόρου Ν. Ροδόπης, διανομής έτους 1930 της Δ/νσης Τοπογραφικής Ν. Ροδόπης, όπου εμφανίζεται το 128γ χέρσο κοινόχρηστο τεμάχιο έκτασης 4.000 τ.μ., προοριζόμενο να παραχωρηθεί στον Σεραφετίν Αμέτ

Οσμάν του Οσμάν, κάτοικο Αμάραντων Ν. Ροδόπης για ανέγερση σταβλικών εγκαταστάσεων.

6. Η υπ' αριθμ. 76/2006 απόφαση του δημοτικού Συμβουλίου Μαρώνειας Ν. Ροδόπης.

7. Την σύμφωνη γνώμη της ΔΠΠ Ν. Ροδόπης, που διατυπώνεται με το υπ' αριθμ. ΔΠΠ 2580/30.5.2006 έγγραφό της, αποφασίζουμε:

Καθορίζουμε την χρήση για το υπ' αριθμ. 128γ τεμάχιο, έκτασης 4.000 τ.μ. χέρσο κοινόχρηστο, όπως εμφανίζεται στο πρόχειρο απόσπασμα του αγρ/τος Παμφόρου Ν. Ροδόπης, διανομής 1930 της Δ/νσης Τοπογραφικής Ν. Ροδόπης, σαν κτηνοτροφική, προκειμένου να παραχωρηθεί στον Σεραφετίν Αμέτ Οσμάν του Οσμάν, κάτοικο Αμάραντων Ν. Ροδόπης για την ανέγερση σταβλικών εγκαταστάσεων σύμφωνα με το άρθρο 6 του ν.δ. 221/1974.

Η απόφαση αυτή να δημοσιευθεί στην Εφημερίδα της Κυβερνήσεως.

Κομοτηνή, 1 Αυγούστου 2006

Ο Νομάρχης

ΑΡΙΣΤΕΙΔΗΣ ΓΙΑΝΝΑΚΙΔΗΣ



ΕΛΛΗΝΙΚΗ ΔΗΜΟΚΡΑΤΙΑ
ΠΕΡΙΦΕΡΕΙΑ ΑΝ. ΜΑΚΕΔ.-ΘΡΑΚΗΣ
ΝΟΜΟΣ ΡΟΔΟΠΗΣ

ΔΗΜΟΣ ΑΥΤΟΔ/ΣΗ ΡΟΔΟΠΗΣ-ΕΒΡΟΥ
ΔΗΜΟΤΙΚΟ ΔΙΑΜΕΣΜΑ ΡΟΔΟΠΗΣ
ΝΣΗ: ΤΟΠΟΓΡΑΦΙΚΗΣ

ΜΗΜΑ : ΤΕΧΝΙΚΟΥ ΑΡΧΕΙΟΥ
ΚΑΙ ΚΤΗΜΑΤΟΛΟΓΙΩΝ

ΠΡΟΧΕΙΡΟ ΑΠΟΣΠΑΣΜΑ

Αγρίκος Παμφορος
ΔΙΑΝΟΜΗ 2930

Αριθ. Πρωτ: 903

ΚΛΙΜΑΚΑ 1:5000

ΥΠΟΜΝΗΜΑ


ΕΘΝΙΚΟ ΤΥΠΟΓΡΑΦΕΙΟ

Για τεχνικούς λόγους στο σχεδιάγραμμα
έγινε σμίκρυνση κατά ποσοστό 83 %

ΑΡΙΘΜ. ΤΕΜ.	ΕΚΤΑΣΙΣ ΣΤΡ. Μ2	ΕΙΔΟΣ ΕΛΑΦΟΥΣ	ΟΝΟΜΑΤΕΠΩΝΥΜΟ ΚΛΗΡΟΥΧΟΥ
1288	4 000	Χερσό	Χειβάδο Κοινόχρηστο Προσφί- μενο γα Παραχωρήσει, στον κ. Σε- ραφείμ Αγιε, Οδραν κάτοικο Αμαραντών, για ανέγερση σταθμικών εξυαγωγών.

ΣΥΝΤΕΤΑΓΜΕΝΕΣ ΤΑΧΥΜΕΤΡΙΚΩΝ

ΣΗΜΕΙΟ	X (m)	Y (m)	H (m)
1	7787.981	5434.402	
2	7861.789	5403.543	
3	7842.503	5357.413	
4	7768.694	5388.272	

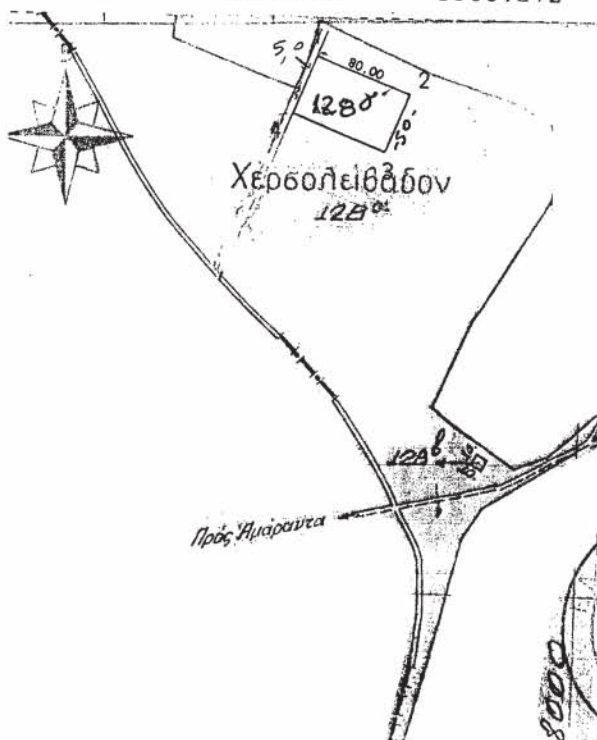

ΑΡΧΕΙΟ: EGSA 87

ΣΥΝΤΕΤΑΓΜΕΝΕΣ ΤΑΧΥΜΕΤΡΙΚΩΝ

ΣΗΜΕΙΟ	X (m)	Y (m)
1	626987.991	4546003.025
2	627062.404	4545973.652
3	627044.043	4545927.145
4	626969.630	4545956.518

ΑΚΡΙΒΕΣ ΦΩΤΟΑΝΤΙΓΡΑΦΟ
ΚΟΜΟΤΗΝΗ 2-3-2006

Ε. Ν.
Ο Προϊστάμενος Δ/σης Τοπογραφικής

Ευάγγελος Σταμπλόγλου
Τοπ/φς Μηχ/κός



* 0 4 0 0 8 7 6 0 2 1 0 6 0 0 8 *

ΑΠΟ ΤΟ ΕΘΝΙΚΟ ΤΥΠΟΓΡΑΦΕΙΟ

ΚΑΠΟΔΙΣΤΡΙΟΥ 34 * ΑΘΗΝΑ 104 32 * ΤΗΛ. 210 52 79 000 * FAX 210 52 21 004
ΗΛΕΚΤΡΟΝΙΚΗ ΔΙΕΥΘΥΝΣΗ: <http://www.et.gr> - e-mail: webmaster@et.gr