



ΕΦΗΜΕΡΙΣ ΤΗΣ ΚΥΒΕΡΝΗΣΕΩΣ

ΤΗΣ ΕΛΛΗΝΙΚΗΣ ΔΗΜΟΚΡΑΤΙΑΣ

ΤΕΥΧΟΣ ΤΕΤΑΡΤΟ

Αρ. Φύλλου 881

3 Οκτωβρίου 2006

ΠΕΡΙΕΧΟΜΕΝΑ

ΑΠΟΦΑΣΕΙΣ

- Επικύρωση καθορισμού των οριογραμμών τμήματος του ρέματος Μπούση του Δήμου Αρταίων όμορο στην ιδιοκτησία του Παύλου Ντόβα..... 1
- Επικύρωση καθορισμού των οριογραμμών των ρεμάτων εντός των ορίων της Πολεοδομικής μελέτης Δ.Δ. Περάματος του Δήμου Περάματος..... 2
- Επικύρωση καθορισμού των οριογραμμών του χειμάρρου Μαραθιάς Βιβαρίου Δήμου Ασίνης Νομού Αργολίδας..... 3

ΔΙΟΡΘΩΣΕΙΣ ΣΦΑΛΜΑΤΩΝ

- Διόρθωση σφάλματος στην υπ' αριθμ. 1878/31.5.2006 απόφαση της Γενικής Γραμματέας Περιφέρειας Πελοποννήσου..... 4

ΑΠΟΦΑΣΕΙΣ

- Αριθμ. 2000 (1)
Επικύρωση καθορισμού των οριογραμμών τμήματος του ρέματος Μπούση του Δήμου Αρταίων όμορο στην ιδιοκτησία του Παύλου Ντόβα.

Ο ΓΕΝΙΚΟΣ ΓΡΑΜΜΑΤΕΑΣ ΠΕΡΙΦΕΡΕΙΑΣ ΗΠΕΙΡΟΥ

Έχοντας υπόψη τις διατάξεις:

1. Του ν. 3200/1955 «περί διοικητικής αποκεντρώσεως» (ΦΕΚ 97/Α/1955), της τροποποιήθηκε με το ν. 3620/1956 «περί τροποποιήσεως και συμπληρώσεως των διατάξεων περί διοικητικής αποκεντρώσεως» (ΦΕΚ 279/Α/1956) και το ν.δ. 532/1970 «περί συμπληρώσεως και λοιπά» (ΦΕΚ 103/Α/1970).
2. Του β.δ. 712/1970 «περί καθορισμού των διατηρούμενων υπέρ των διατηρούμενων υπέρ του Υπουργού και των Περιφερειακών Αρχών διανομαρχιακού επιπέδου του ΥΠ.Δ.Ε. αρμοδιοτήτων κ.λ.π» (ΦΕΚ 235/Α/1970), της τροποποιήθηκε με τα β.δ. 677/1971 και 198/1972 (ΦΕΚ 223/Α/1971 και 41/Α/1972 αντίστοιχα) και το π.δ. 39/1983 «μεταβίβαση αρμοδιοτήτων του Υπουργού Δημοσίων Έργων κ.λ.π» (ΦΕΚ 23/Α/1983).
3. Του νόμου 1622/1986 «περί τοπικής αυτοδιοίκησης κλπ» (ΦΕΚ 92/Α/1986) και του π.δ. 51/1987 «καθορισμός των περιφερειών της χώρας για το σχεδιασμό, προγραμματισμό κ.λ.π.» (ΦΕΚ 26/Α/1987).

4. Του ν. 2503/1997 (ΦΕΚ 107/τ.Α'/30.5.1997) «Διοίκηση, οργάνωση, στελέχωση της Περιφέρειας, ρύθμισης θεμάτων για την Τοπική Αυτοδιοίκηση και της διατάξεις».

5. Του ν. 3010/2002 (ΦΕΚ 91/Α'/2002 εναρμόνιση του ν.1650/1986 με της οδηγίες 97/11 Ε.Ε. και 96/61 Ε.Ε., «δικασίας οριοθέτησης και ρυθμίσεις θεμάτων για τα υδατορέματα και της διατάξεις».

Παίρνοντας δε υπόψη και:

1. Το άρθρο 5 του ν. 3010/2002 (ΦΕΚ 91/Α') Εναρμόνιση του ν. 1650/1986 με τις οδηγίες 97/11 Ε.Ε. και 96/61 Ε.Ε., διαδικασία οριοθέτησης και ρυθμίσεις θεμάτων για τα υδατορέματα και της διατάξεις».

2. Το απόσπασμα από το πρακτικό της 3/2006 (αριθμ. απόφασης 84/2006) συνεδρίασης του Δημοτικού Συμβουλίου του Δήμου Αρταίων, με το οποίο το Δημοτικό Συμβούλιο γνωμοδοτεί θετικά υπέρ της οριοθέτησης τμήματος του ρέματος Μπούση του Δήμου Αρταίων όμορο στην ιδιοκτησία του Παύλου Ντόβα.

3. Το υπ' αριθμ. 6407/5.5.2006 έγγραφο της Τεχνικής Υπηρεσίας του Δήμου Αρταίων, με το οποίο εστάλησαν τα Τοπογραφικά Διαγράμματα και η Τεχνική Έκθεση με τα υδρολογικά και υδραυλικά στοιχεία του ρέματος, που συντάχθηκαν από τον μελετητή Σταύρο Παπάζογλου Τοπογράφο Μηχανικό τα οποία ελέγχθηκαν και θεωρήθηκαν από την Τεχνική Υπηρεσία του Δήμου Αρταίων, αποφασίζουμε:

Επικυρώνουμε τον καθορισμό των οριογραμμών τμήματος του ρέματος Μπούση του Δήμου Αρταίων, όμορο στην ιδιοκτησία του Παύλου Ντόβα όπως φαίνεται στα συνημμένα οριζοντιογραφικά και υψομετρικά τοπογραφικά διαγράμματα και περιγράφονται στην Τεχνική Έκθεση που τα συνοδεύει, όπως συντάχθηκαν από τον μελετητή Σταύρο Παπάζογλου Τοπογράφο Μηχανικό, μαζί με τα λοιπά απαιτούμενα στοιχεία, ήτοι υδρολογικά, υδραυλικά και περιβαλλοντικά, που ελέγχθηκαν και θεωρήθηκαν από την Τεχνική Υπηρεσία του Δήμου Αρταίων.

Η απόφαση αυτή να δημοσιευθεί στην Εφημερίδα της Κυβερνήσεως.

Ιωάννινα, 18 Ιουλίου 2006

Ο Γενικός Γραμματέας Περιφέρειας
ΔΗΜΗΤΡΙΟΣ ΠΑΝΟΖΑΧΟΣ

Αριθμ. 2040

(2)

Επικύρωση καθορισμού των οριογραμμών των ρεμάτων εντός των ορίων της Πολεοδομικής μελέτης Δ.Δ. Περάματος του Δήμου Περάματος.

Ο ΓΕΝΙΚΟΣ ΓΡΑΜΜΑΤΕΑΣ ΠΕΡΙΦΕΡΕΙΑΣ ΗΠΕΙΡΟΥ

Έχοντας υπόψη τις διατάξεις:

1. Του ν. 3200/1955 «περί διοικητικής αποκεντρώσεως» (ΦΕΚ 97/Α'/1955), όπως τροποποιήθηκε με το ν. 3620/1956 «περί τροποποιήσεως και συμπληρώσεως των διατάξεων περί διοικητικής αποκεντρώσεως» (ΦΕΚ 279/Α'/1956) και το ν.δ. 532/1970 «περί συμπληρώσεως και λοιπά» (ΦΕΚ 103/Α'/1970).

2. Του β.δ. 712/1970 «περί καθορισμού των διατηρούμενων υπέρ των διατηρούμενων υπέρ του υπουργού και των Περιφερειακών Αρχών διανομαρχιακού επιπέδου του Υπ.Δ.Ε. αρμοδιοτήτων κ.λ.π» (ΦΕΚ 235/Α'/1970), όπως τροποποιήθηκε με τα β.δ. 677/1971 και 198/1972 (ΦΕΚ 223/Α'/1971 και 41/Α'/1972 αντίστοιχα) και το π.δ. 39/1983 «μεταβίβαση αρμοδιοτήτων του Υπουργού Δημοσίων Έργων κ.λ.π» (ΦΕΚ 23/Α'/1983).

3. Του ν. 1622/1986 «περί τοπικής αυτοδιοίκησης κλπ» (ΦΕΚ 92/Α'/1986) και του π.δ. 51/1987 «καθορισμός των περιφερειών της χώρας για το σχεδιασμό, προγραμματισμό κλπ» (ΦΕΚ 26/Α'/1987).

4. Του ν. 2503/1997 (ΦΕΚ 107/τ.Α'/30.5.1997) «Διοίκηση, οργάνωση, στελέχωση της Περιφέρειας, ρύθμιση θεμάτων για την Τοπική Αυτοδιοίκηση και της διατάξεις».

5. Του ν. 3010/2002 (ΦΕΚ 91/Α'/2002 εναρμόνιση του ν. 1650/1986 με της οδηγίες 97/11 Ε.Ε. και 96/61 Ε.Ε., «διαδικασία οριοθέτησης και ρυθμίσεις θεμάτων για τα υδατορέματα και τις διατάξεις».

Παίρνοντας δε υπόψη και:

1. Το άρθρο 5 του ν. 3010/2002 (ΦΕΚ 91/Α') Εναρμόνιση του ν. 1650/1986 με τις οδηγίες 97/11 Ε.Ε. και 96/61 Ε.Ε., διαδικασία οριοθέτησης και ρυθμίσεις θεμάτων για τα υδατορέματα και τις διατάξεις».

2. Το απόσπασμα από το πρακτικό της 15/2005 συνεδρίασης του Δημοτικού Συμβουλίου του Δήμου Περάματος, με το οποίο το Δημοτικό Συμβούλιο γνωμοδοτεί θετικά υπέρ της οριοθέτησης των ρεμάτων εντός των ορίων της Πολεοδομικής μελέτης Δ.Δ. Περάματος του Δήμου Περάματος.

Το υπ' αριθμ. 2257/8.5.2006 έγγραφο του Δήμου Περάματος, με το οποίο εστάλησαν τα Τοπογραφικά Διαγράμματα και η Τεχνική Έκθεση με τα υδρολογικά και υδραυλικά στοιχεία του ρέματος, που συντάχθηκαν από τον μελετητή Θεοχάρη Παπαδιαμάντη Τοπογράφο Μηχανικό τα οποία ελέγχθηκαν και θεωρήθηκαν από την Τ.Υ.Δ.Κ. Ιωαννίνων Περιφέρειας Ηπείρου, αποφασίζουμε:

Επικυρώνουμε τον καθορισμό των οριογραμμών των ρεμάτων εντός των ορίων της Πολεοδομικής μελέτης Δ.Δ. Περάματος του Δήμου Περάματος όπως φαίνεται στα συνημμένα οριζοντιογραφικά και υψομετρικά τοπογραφικά διαγράμματα και περιγράφονται στην Τεχνική Έκθεση που τα συνοδεύει, όπως συντάχθηκαν από τον μελετητή Θεοχάρη Παπαδιαμάντη, Τοπογράφο Μηχανικό, μαζί με τα λοιπά απαιτούμενα στοιχεία, ήτοι υδρολογικά, υδραυλικά και περιβαλλοντικά, που ελέγχθηκαν και θεωρήθηκαν από την Τ.Υ.Δ.Κ. Ιωαννίνων Περιφέρειας Ηπείρου.

Η απόφαση αυτή να δημοσιευθεί στην Εφημερίδα της Κυβερνήσεως.

Ιωάννινα, 18 Ιουλίου 2006

Ο Γενικός Γραμματέας Περιφέρειας
ΔΗΜΗΤΡΙΟΣ ΠΑΝΟΖΑΧΟΣ

Αριθμ. 2704

(3)

Επικύρωση καθορισμού των οριογραμμών του χειμάρρου Μαραθιάς Βιβαρίου Δήμου Ασίνης Νομού Αργολίδας.

Η ΓΕΝΙΚΗ ΓΡΑΜΜΑΤΕΑΣ
ΠΕΡΙΦΕΡΕΙΑΣ ΠΕΛΟΠΟΝΝΗΣΟΥ

Έχοντας υπόψη τις ακόλουθες διατάξεις, και λοιπά έγγραφα:

1. Τις διατάξεις του ν. 2853/16.7.1922 «περί υδραυλικών εν γένει έργων και αστυνομεύσεως των Δημοσίων Υδάτων».

2. Τα οριζόμενα στο άρθρο 6 της υπ' αριθμ. 3046/304/3.2.1989 απόφασης του Υπουργού ΠΕ.ΧΩ.ΔΕ. «Έγκριση Κτιριοδομικού Κανονισμού».

3. Τις διατάξεις του άρθρου 5 του ν. 3010/25.4.2002 (Α' 91).

4. Τις διατάξεις του ν. 880/1979 (ΦΕΚ 58Α).

5. Το από Φεβρουαρίου 2006 τοπογραφικό και υψομετρικό διάγραμμα (οριζοντιογραφία) κλίμακας 1:500 (αρ. σχεδίου Υ-01.02) καθορισμού των οριογραμμών του χειμάρρου Μαραθιάς Βιβαρίου Δήμου Ασίνης Νομού Αργολίδας, όπως συντάχθηκε από τον Τοπογράφο και Πολιτικό Μηχανικό Ιωάννη Μαγκάβαλη, ελέγχθηκε και θεωρήθηκε στις 4.4.2006 από την ΤΥΔΚ Ν. Αργολίδας και στις 10.7.2006 από τη Δ/νση Τεχνικών Υπηρεσιών της Νομαρχιακής Αυτοδιοίκησης Αργολίδας.


6. Την υπ' αριθμ. Α.Π. Ο-2819/10.7.2006 Γνωμοδότηση-Εισήγηση της Δ/νσης Τεχνικών Υπηρεσιών της Νομαρχιακής Αυτοδιοίκησης Λακωνίας σχετικά με τον καθορισμό των οριογραμμών του χειμάρρου Μαραθιάς Βιβαρίου Δήμου Ασίνης Νομού Αργολίδας, σύμφωνα με το αμέσως πιο πάνω αναφερόμενο τοπογραφικό και υψομετρικό διάγραμμα, αποφασίζουμε:



Την επικύρωση των οριογραμμών του χειμάρρου Μαραθιάς Βιβαρίου Δήμου Ασίνης Νομού Αργολίδας, όπως καθορίζονται στο από Φεβρουαρίου 2006 τοπογραφικό και υψομετρικό διάγραμμα (οριζοντιογραφία) κλίμακας 1:500 (αρ. σχεδίου Υ-01.02) το οποίο συντάχθηκε από τον Τοπογράφο και Πολιτικό Μηχανικό Ιωάννη Μαγκάβαλη, ελέγχθηκε και θεωρήθηκε στις 4.4.2006 από την ΤΥΔΚ Ν. Αργολίδας και στις 10.7.2006 από τη Δ/νση Τεχνικών Υπηρεσιών της Νομαρχιακής Αυτοδιοίκησης Αργολίδας.


Η απόφαση αυτή μαζί με το συνημμένο τοπογραφικό και το υψομετρικό διάγραμμα καθορισμού των οριογραμμών να δημοσιευθούν στην Εφημερίδα της Κυβερνήσεως.


Τρίπολη, 17 Ιουλίου 2006

Η Γενική Γραμματέας Περιφέρειας
ΑΓΓΕΛΑ ΑΒΟΥΡΗ

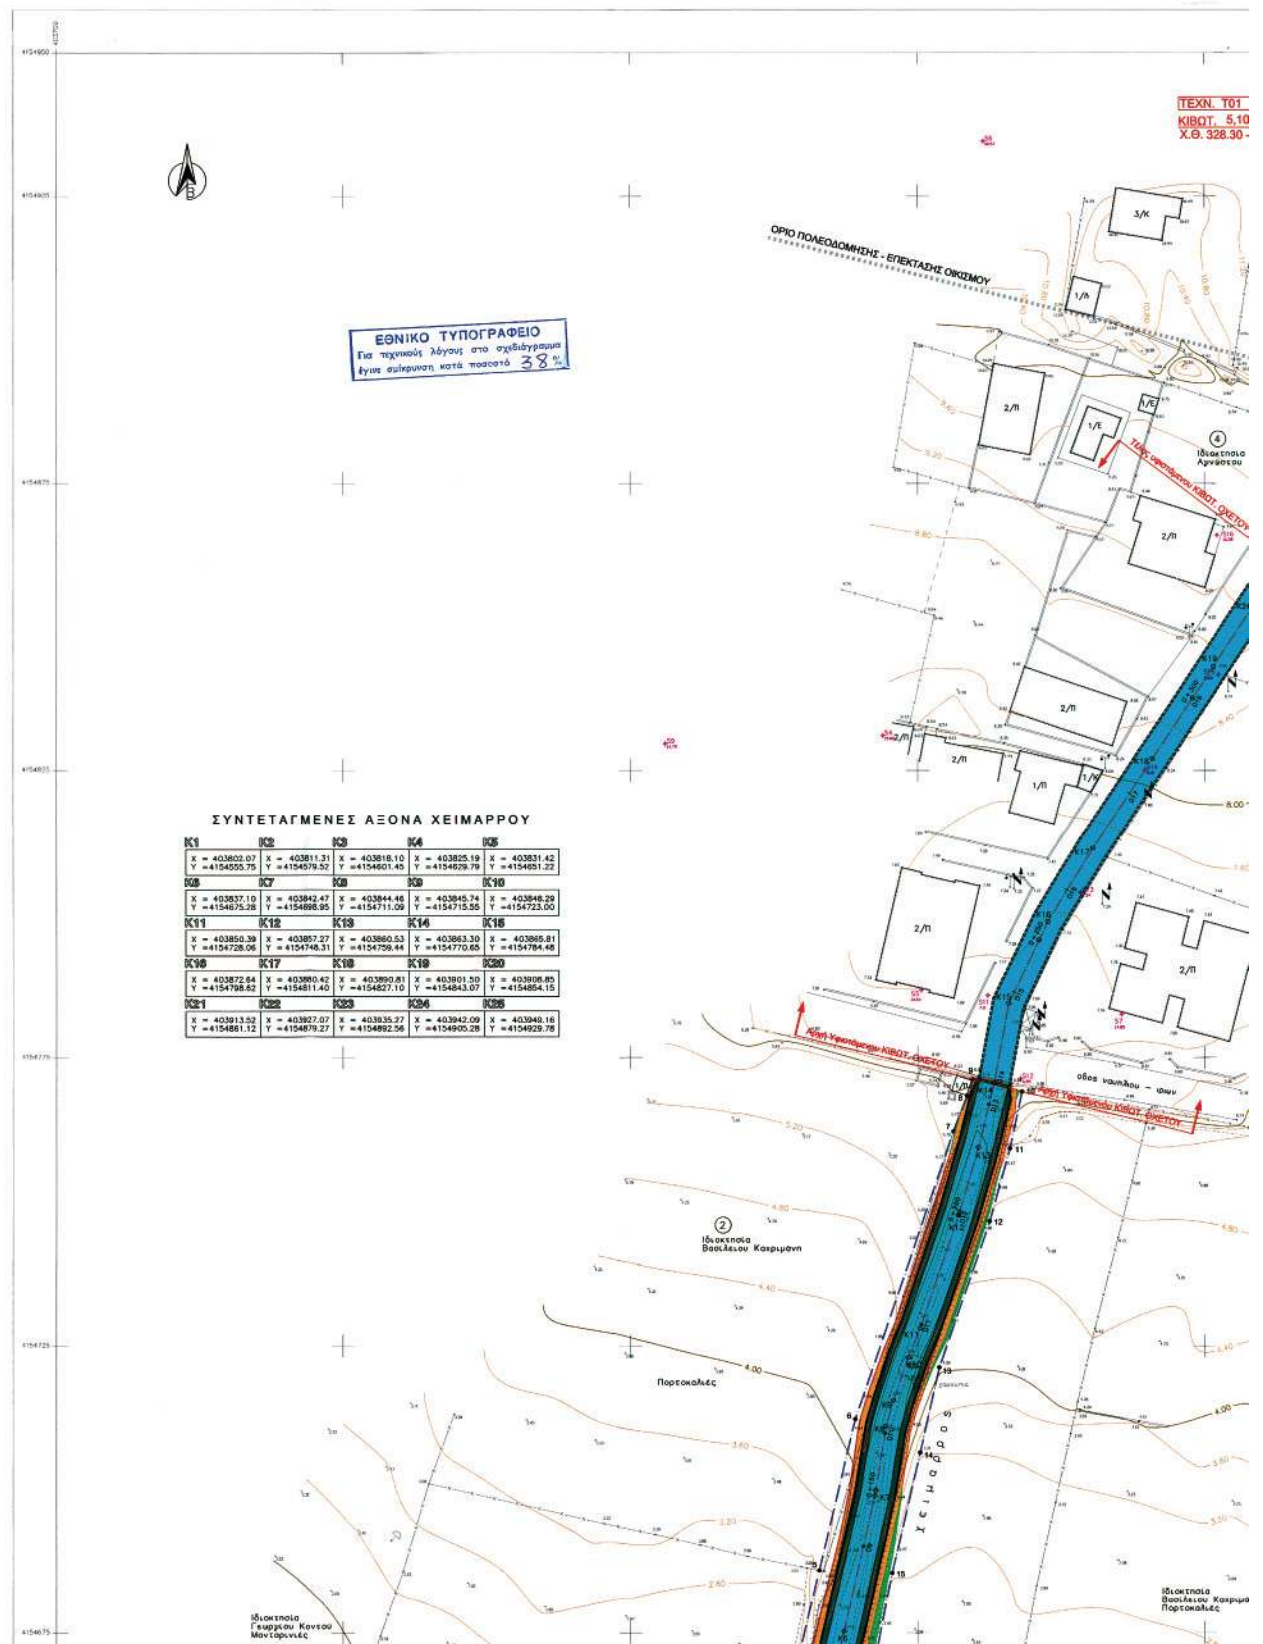

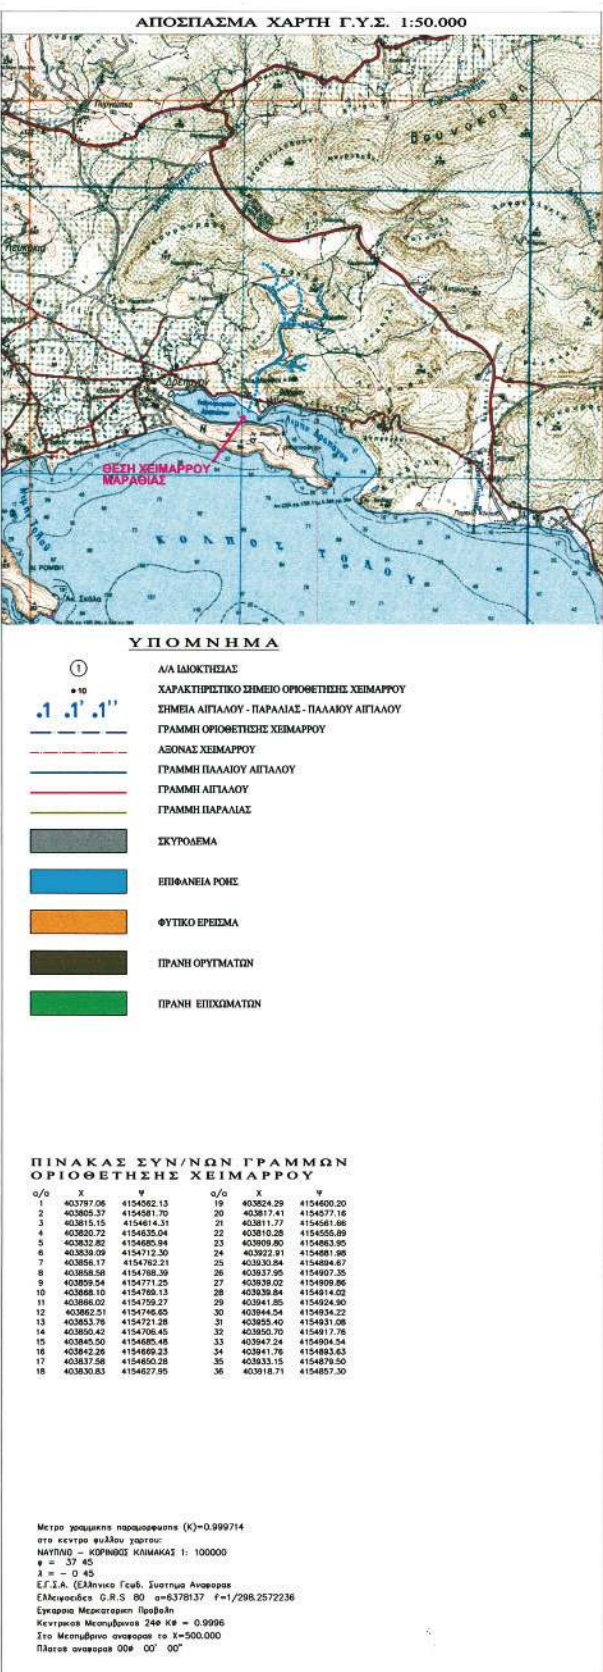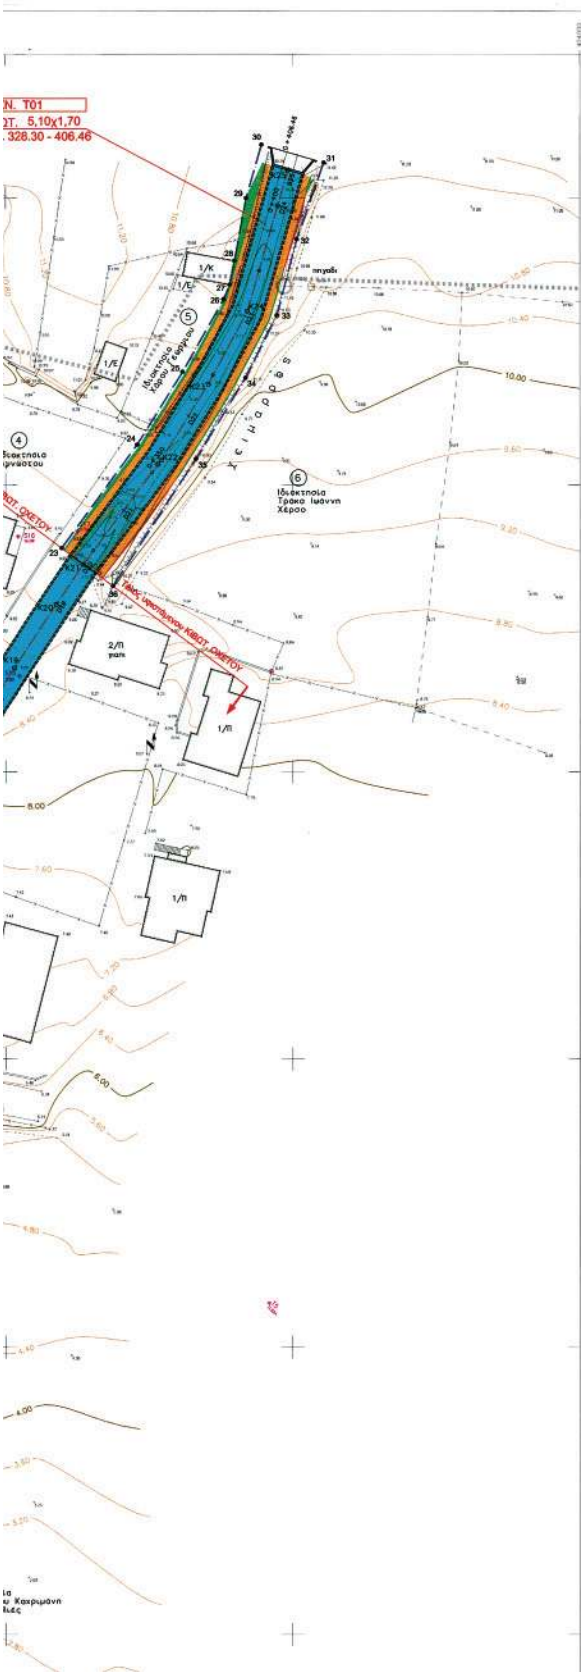

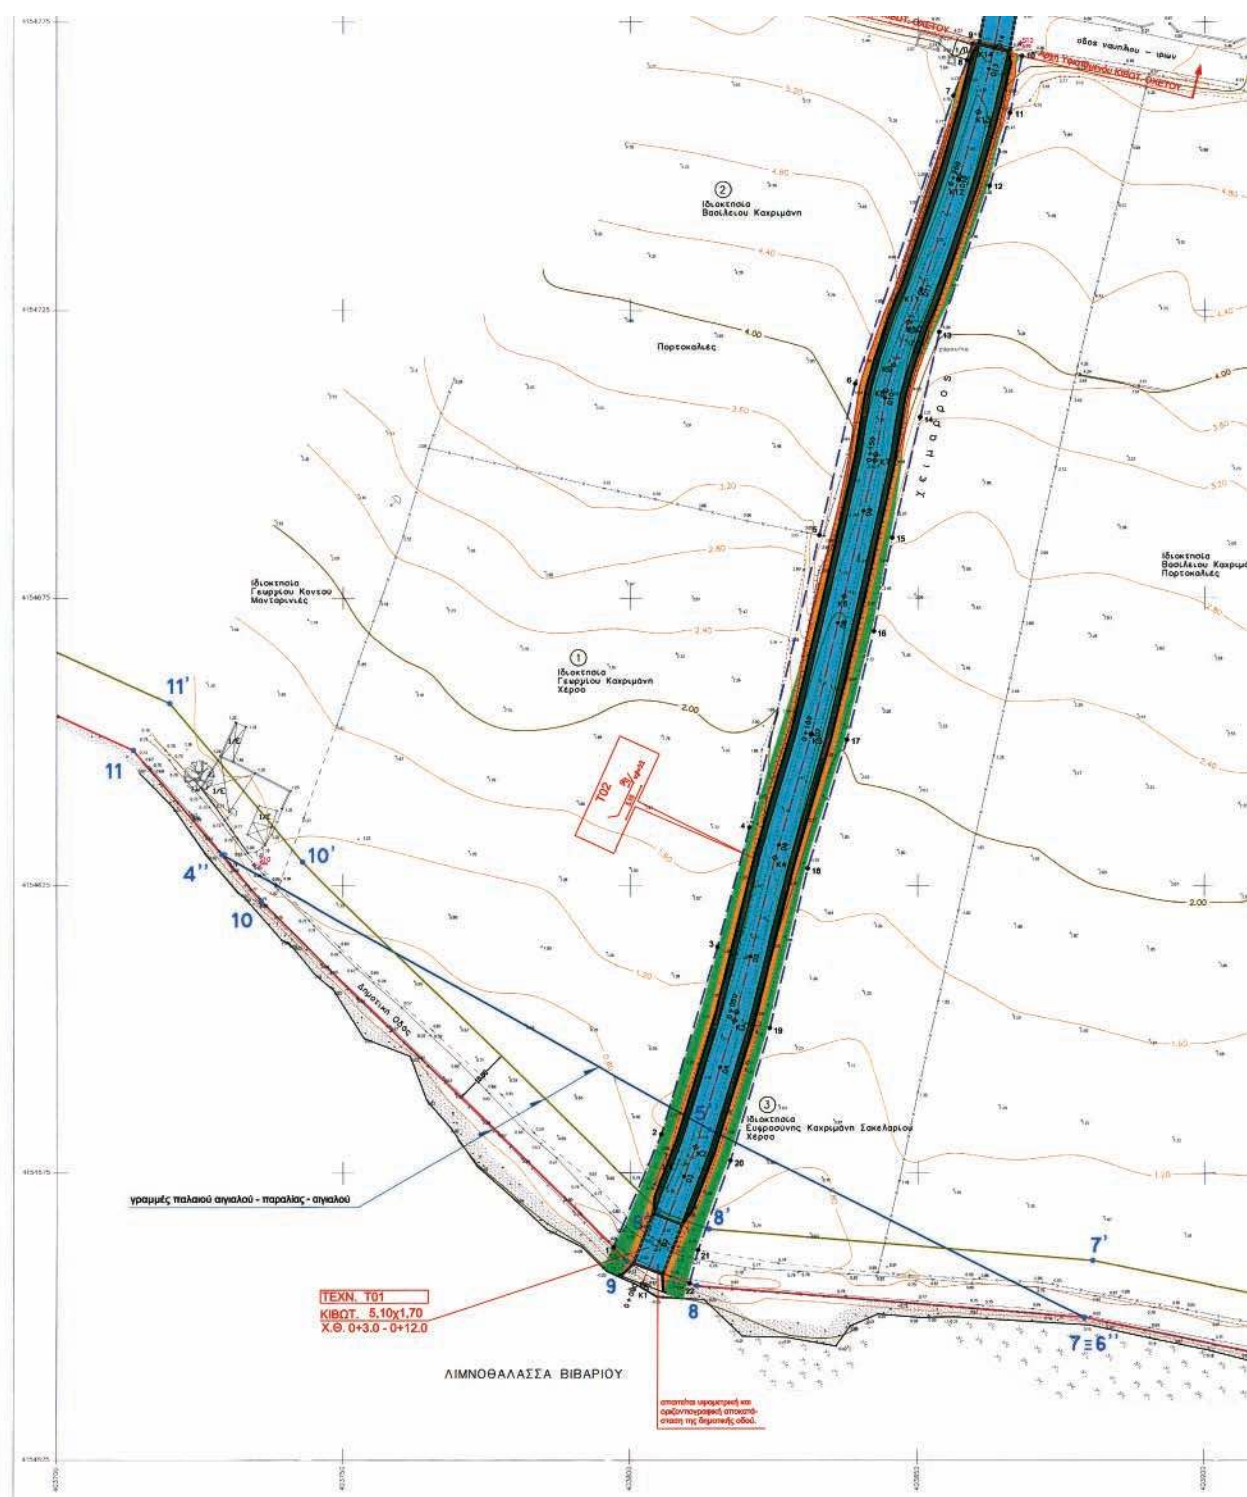

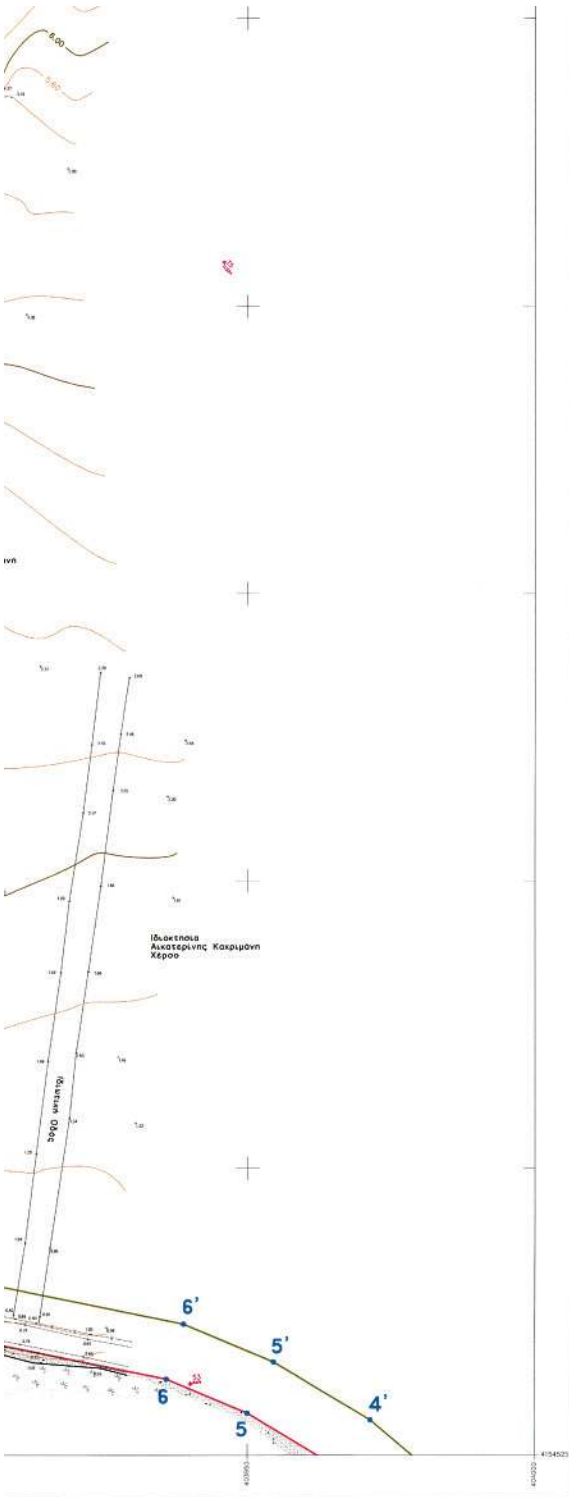

ΠΙΝΑΚΑΣ ΣΥΝ/ΩΝ ΓΡΑΜΜΩΝ
ΟΡΙΟΘΕΤΗΣΗΣ ΧΕΙΜΑΡΡΟΥ

α/α	X	Y	α/α	X	Y
1	403797.06	4154562.13	19	403824.29	4154600.20
2	403805.37	4154581.70	20	403817.41	4154577.16
3	403815.15	4154614.31	21	403811.77	4154561.56
4	403820.72	4154635.04	22	403810.28	4154555.89
5	403832.82	4154685.94	23	403809.80	4154583.95
6	403839.00	4154712.30	24	403822.91	4154681.98
7	403856.17	4154762.21	25	403830.84	4154694.67
8	403858.58	4154768.39	26	403837.95	4154907.35
9	403858.54	4154771.25	27	403838.02	4154909.86
10	403868.10	4154769.13	28	403839.84	4154914.02
11	403896.02	4154759.27	29	403841.85	4154924.90
12	403862.51	4154746.65	30	403844.54	4154934.22
13	403853.76	4154721.28	31	403955.40	4154931.08
14	403850.42	4154706.45	32	403950.70	4154917.76
15	403845.50	4154685.48	33	403947.24	4154904.54
16	403842.28	4154669.23	34	403941.76	4154893.63
17	403837.58	4154650.28	35	403933.15	4154879.50
18	403830.83	4154627.95	36	403918.71	4154857.30

Μέτρο γήινης παραμόρφωσης (K)=0.999714
στο κέντρο φύλλου χαρτί
ΝΑΥΠΛΙΟ - ΚΟΡΙΝΘΟΣ ΚΙΛΙΑΚΑΣ 1: 100000
φ = 37 45
λ = - 9 45
Ε.Γ.Σ.Α. (Ελληνικό Γεωδ. Σύστημα Αναφοράς)
Ελλειψοειδές G.R.S. 80 α=6378137 f=1/298.2572236
Εκκέντρωση Μερκατορική Προβολή
Κεντρικός Μεταφύρεας 244 Km = 0.9996
Στα Μεταφύρεα αντιστοιχεί το Χ=500.000
Πλάτος αναφοράς 00° 00' 00"

ΕΛΛΗΝΙΚΗ ΔΗΜΟΚΡΑΤΙΑ
ΔΗΜΟΣ ΑΣΙΝΗΣ
ΠΕΡΙΦΕΡΕΙΑΚΗ ΔΙΟΙΚΗΣΗ Ν. ΑΡΓΟΛΙΔΑΣ
Τ.Υ.Δ.Κ.

Το παρόν συνοδεύει την
αριθ. 2704/06 απόφαση
Γραφ. Περιφέρειας
Πελοποννήσου

ΕΡΓΟΔΟΤΗΣ:
ΠΡΟΪΚΤΑΜΕΝΗ ΑΡΧΗ:
ΔΙΕΥΘΥΝΟΥΣΑ ΥΠΗΡΕΣΙΑ:

ΜΕΛΕΤΗ: ΑΠΟΤΥΠΩΣΗ ΧΕΙΜΑΡΡΟΥ ΜΑΡΑΘΙΩΣ
ΒΙΒΑΡΙΟΥ ΔΗΜΟΥ ΑΣΙΝΗΣ

Ν.Α. ΑΡΓΟΛΙΔΑΣ ΔΕΛΤΑ ΕΚΔ. ΥΠΗΡΕΣΙΩΝ
Ελεγκτική Επιτροπή
2006
Ο εκδότης: Προϊστάμενος Δ.Τ.Υ.

ΑΡΙΘΜΟΣ ΣΧΕΔΙΟΥ: Y-01.02

ΜΑΡΙΑ ΓΕΩΡΓΙΑΝΝΑ
ΤΕΠ. ΜΗΧ. ΜΕΤ. & ΟΜΟΔ

ΓΕΩΡΓΙΟΣ ΜΟΥΤΑΦΙΔΗΣ
ΤΟΠΟΓΡ. ΜΗΧ. ΜΕΤ. & ΟΜΟΔ

ΟΡΙΖΟΝΤΙΟΓΡΑΦΙΑ

1:500

ΑΝΔΡΟΧΟΣ: ΓΡΑΦΕΙΟ ΜΕΛΕΤΩΝ	ΠΡΑΞΗ	ΗΜΕΡΟΜΗΝΙΑ	ΟΝΟΜΑ	ΥΠΟΓΡΑΦΗ
1. ΙΩΑΝΝΗΣ ΜΑΓΚΑΛΑΝΗΣ	ΟΙ ΣΥΝΤΑΞΑΝΤΕΣ	ΦΕΒΡΟΥΑΡΙΟΣ 2006	Ι. ΜΑΓΚΑΛΑΝΗΣ ΤΟΠ. ΜΗΧ. ΟΜΟΔ	
	ΕΛΕΓΧΟΝΤΕΣ		Ι. ΣΚΛΗΡΗΣ ΤΟΠ. ΜΗΧ. ΟΜΟΔ	
			Θ. ΧΑΡΑΜΗΣ ΤΟΠ. ΜΗΧ. ΑΡΟ	
ΔΗΜΟΣ ΑΣΙΝΗΣ ΠΕΡΙΦΕΡΕΙΑΚΗ ΔΙΟΙΚΗΣΗ Ν. ΑΡΓΟΛΙΔΑΣ Τ.Υ.Δ.Κ.	ΕΛΕΓΧΟΝΤΕΣ	4/4/06	ΔΗΜ. ΣΑΡΜΑΝΗΣ ΤΟΠ. ΜΗΧ. ΜΕΤ. & ΟΜΟΔ	
	ΟΤΙΜΟΜΑΤΟΡΧΕΣ			
	ΘΕΩΡΟΥΝΤΕΣ ΟΤΙΜΟΜΑΤΟΡΧΕΣ		ΔΗΜ. ΜΠΑΖΙΛΑΚΟΣ ΤΟΠ. ΜΗΧ. ΜΕΤ. & ΟΜΟΔ	
	ΕΓΚΡΙΤΗ ΑΝΟΔΩΣΗ			

ΑΝΤΙΓΡΑΦΟ 6

ΔΙΟΡΘΩΣΕΙΣ ΣΦΑΛΜΑΤΩΝ

(4)
Στην υπ' αριθμ. 1878/31.5.2006 απόφαση της Γενικής Γραμματέας Περιφέρειας Πελ/σου «περί κηρύξεως ανασωτέας έκτασης 4,500 στρεμμάτων στη θέση «Κοκκινόλακκα» περιοχής Οικισμού Πύλου του Δήμου Πύλου

Νομού Μεσσηνίας» που δημοσιεύθηκε στο ΦΕΚ 553/τ. Δ' /3.7.2006 επέρχεται η εξής διόρθωση: Στην ημερομηνία της απόφασης από το εσφαλμένο «31.6.2006» τίθεται το σωστό «31.5.2006».

(Από την Περιφέρεια Πελοποννήσου)

ΕΘΝΙΚΟ ΤΥΠΟΓΡΑΦΕΙΟ**ΕΦΗΜΕΡΙΔΑ ΤΗΣ ΚΥΒΕΡΝΗΣΕΩΣ****ΠΕΡΙΦΕΡΕΙΑΚΑ ΓΡΑΦΕΙΑ ΠΩΛΗΣΗΣ Φ.Ε.Κ.**

ΘΕΣΣΑΛΟΝΙΚΗ - Βασ. Όλγας 227	(2310) 423 956	ΛΑΡΙΣΑ - Διοικητήριο	(2410) 597449
ΠΕΙΡΑΙΑΣ - Ευριπίδου 63	(210) 413 5228	ΚΕΡΚΥΡΑ - Σαμαρά 13	(26610) 89 122
ΠΑΤΡΑ - Κορίνθου 327	(2610) 638 109		(26610) 89 105
	(2610) 638 110	ΗΡΑΚΛΕΙΟ - Πεδιάδος 2	(2810) 300 781
ΙΩΑΝΝΙΝΑ - Διοικητήριο	(26510) 87215	ΛΕΣΒΟΣ - Πλ.Κωνσταντινουπόλεως 1	(22510) 46 654
ΚΟΜΟΤΗΝΗ - Δημοκρατίας 1	(25310) 22 858		(22510) 47 533

ΤΙΜΗ ΠΩΛΗΣΗΣ ΦΥΛΛΩΝ ΕΦΗΜΕΡΙΔΟΣ ΤΗΣ ΚΥΒΕΡΝΗΣΕΩΣ**Σε έντυπη μορφή:**

- Για τα ΦΕΚ από 1 μέχρι 16 σελίδες σε 1 euro, προσαυξανόμενη κατά 0,20 euro για κάθε επιπλέον οκτασέλιδο ή μέρος αυτού.
- Για τα φωτοαντίγραφα ΦΕΚ σε 0,15 euro ανά σελίδα.

Σε μορφή CD:

Τεύχος	Περίοδος	EURO	Τεύχος	Περίοδος	EURO
Α'	Ετήσιο	150	Αναπτυξιακών Πράξεων	Ετήσιο	50
Α	3μηνιαίο	40	Ν.Π.Δ.Δ.	Ετήσιο	50
Α'	Μηνιαίο	15	Παράρτημα	Ετήσιο	50
Β'	Ετήσιο	300	Εμπορικής και Βιομηχανικής Ιδιοκτησίας	Ετήσιο	100
Β'	3μηνιαίο	80	Ανωτάτου Ειδικού Δικαστηρίου	Ετήσιο	5
Β'	Μηνιαίο	30	Διακηρύξεων Δημοσίων Συμβάσεων	Ετήσιο	200
Γ'	Ετήσιο	50	Διακηρύξεων Δημοσίων Συμβάσεων	Εβδομαδιαίο	5
Δ'	Ετήσιο	220	Α.Ε. & Ε.Π.Ε	Μηνιαίο	100
Δ'	3μηνιαίο	60			

- Η τιμή πώλησης μεμονωμένων Φ.Ε.Κ σε μορφή cd-rom από εκείνα που διατίθενται σε ηλεκτρονική μορφή και μέχρι 100 σελίδες σε 5 euro προσαυξανόμενη κατά 1 euro ανά 50 σελίδες.
- Η τιμή πώλησης σε μορφή cd-rom δημοσιευμάτων μιας εταιρείας στο τεύχος Α.Ε. και Ε.Π.Ε. σε 5 euro ανά έτος.

ΠΑΡΑΓΓΕΛΙΑ ΚΑΙ ΑΠΟΣΤΟΛΗ Φ.Ε.Κ.: τηλεφωνικά : 210 - 4071010, fax : 210 - 4071010 internet : <http://www.et.gr>.

ΕΤΗΣΙΕΣ ΣΥΝΔΡΟΜΕΣ Φ.Ε.Κ.

	Σε έντυπη μορφή	Από το Internet
Α' (Νόμοι, Π.Δ., Συμβάσεις κτλ.)	225 €	190 €
Β' (Υπουργικές αποφάσεις κτλ.)	320 €	225 €
Γ' (Διορισμοί, απολύσεις κτλ. Δημ. Υπαλλήλων)	65 €	ΔΩΡΕΑΝ
Δ' (Απαλλοτριώσεις, πολεοδομία κτλ.)	320 €	160 €
Αναπτυξιακών Πράξεων και Συμβάσεων (Τ.Α.Π.Σ.)	160 €	95 €
Ν.Π.Δ.Δ. (Διορισμοί κτλ. προσωπικού Ν.Π.Δ.Δ.)	65 €	ΔΩΡΕΑΝ
Παράρτημα (Προκηρύξεις θέσεων ΔΕΠ κτλ.)	33 €	ΔΩΡΕΑΝ
Δελτίο Εμπορικής και Βιομ/κής Ιδιοκτησίας (Δ.Ε.Β.Ι.)	65 €	33 €
Ανωτάτου Ειδικού Δικαστηρίου (Α.Ε.Δ.)	10 €	ΔΩΡΕΑΝ
Ανωνύμων Εταιρειών & Ε.Π.Ε.	2.250 €	645 €
Διακηρύξεων Δημοσίων Συμβάσεων (Δ.Δ.Σ.)	225 €	95 €
Πρώτο (Α'), Δεύτερο (Β') και Τέταρτο (Δ')	-	450 €

- Το τεύχος του ΑΣΕΠ (έντυπη μορφή) θα αποστέλλεται σε συνδρομητές με την επιβάρυνση των 70 euro, ποσό το οποίο αφορά ταχυδρομικά έξοδα.
- Για την παροχή δικαιώματος ηλεκτρονικής πρόσβασης σε Φ.Ε.Κ. προηγούμενων ετών και συγκεκριμένα στα τεύχη Α', Β', Δ', Αναπτυξιακών Πράξεων & Συμβάσεων, Δελτίο Εμπορικής και Βιομηχανικής Ιδιοκτησίας, Διακηρύξεων Δημοσίων Συμβάσεων και Α.Ε. & Ε.Π.Ε., η τιμή προσαυξάνεται πέραν του ποσού της ετήσιας συνδρομής έτους 2006, κατά 40 euro ανά έτος παλαιότητας και ανά τεύχος.

* Οι συνδρομές του εσωτερικού προπληρώνονται στις ΔΟΥ (το ποσό συνδρομής καταβάλλεται στον κωδικό αριθμό εσόδων ΚΑΕ 2531 και το ποσό υπέρ ΤΑΠΕΤ (5% του ποσού της συνδρομής) στον κωδικό αριθμό εσόδων ΚΑΕ 3512). Το πρωτότυπο αποδεικτικό είσπραξης (διπλότυπο) θα πρέπει να αποστέλλεται ή να κατατίθεται στην αρμόδια Υπηρεσία του Εθνικού Τυπογραφείου.

* Η πληρωμή του υπέρ ΤΑΠΕΤ ποσού που αντιστοιχεί σε συνδρομές, εισπράττεται και από τις ΔΟΥ.

* Οι συνδρομητές του εξωτερικού έχουν τη δυνατότητα λήψης των δημοσιευμάτων μέσω internet, με την καταβολή των αντίστοιχων ποσών συνδρομής και ΤΑΠΕΤ.

* Οι Νομαρχιακές Αυτοδιοικήσεις, οι Δήμοι, οι Κοινότητες ως και οι επιχειρήσεις αυτών πληρώνουν το μισό χρηματικό ποσό της συνδρομής και ολόκληρο το ποσό υπέρ του ΤΑΠΕΤ.

* Η συνδρομή ισχύει για ένα ημερολογιακό έτος. Δεν εγγράφονται συνδρομητές για μικρότερο χρονικό διάστημα.

* Η εγγραφή ή ανανέωση της συνδρομής πραγματοποιείται το αργότερο μέχρι την 31ην Δεκεμβρίου κάθε έτους.

* Αντίγραφα διπλοτύπων, ταχυδρομικές επιταγές και χρηματικά γραμμάτια δεν γίνονται δεκτά.

Πληροφορίες Α.Ε. - Ε.Π.Ε. και λοιπών Φ.Ε.Κ.: 210 527 9000

Φωτοαντίγραφα παλαιών ΦΕΚ - ΒΙΒΛΙΟΘΗΚΗ - ΜΑΡΝΗ 8 - Τηλ. (210)8220885 - 8222924

Δωρεάν διάθεση τεύχους Προκηρύξεων ΑΣΕΠ αποκλειστικά από Μάρνη 8 & Περιφερειακά Γραφεία

Δωρεάν ανάγνωση δημοσιευμάτων τεύχους Α' από την ιστοσελίδα του Εθνικού Τυπογραφείου

Οι υπηρεσίες εξυπηρέτησης των πολιτών λειτουργούν καθημερινά από 08.00' έως 13.00'



* 0 4 0 0 8 8 1 0 3 1 0 6 0 0 8 *

ΑΠΟ ΤΟ ΕΘΝΙΚΟ ΤΥΠΟΓΡΑΦΕΙΟ

ΚΑΠΟΔΙΣΤΡΙΟΥ 34 * ΑΘΗΝΑ 104 32 * ΤΗΛ. 210 52 79 000 * FAX 210 52 21 004
ΗΛΕΚΤΡΟΝΙΚΗ ΔΙΕΥΘΥΝΣΗ: <http://www.et.gr> - e-mail: webmaster@et.gr