



ΕΦΗΜΕΡΙΣ ΤΗΣ ΚΥΒΕΡΝΗΣΕΩΣ

ΤΗΣ ΕΛΛΗΝΙΚΗΣ ΔΗΜΟΚΡΑΤΙΑΣ

ΤΕΥΧΟΣ ΤΕΤΑΡΤΟ

Αρ. Φύλλου 882

3 Οκτωβρίου 2006

ΠΕΡΙΕΧΟΜΕΝΑ

ΑΠΟΦΑΣΕΙΣ

- Επικύρωση οριογραμμών του ρέματος Βαθύριακκο στην περιοχή Νεροκούρου, Δήμου Ελ. Βενιζέλου, Ν. Χανίων..... 1
- Κήρυξη έκτασης ως αναδασωτέας συνολικού εμβαδού 8.322,68 τετρ. μέτρων, στη θέση «Κάστρο» περιφέρειας Δ.Δ. Κουτσίου του Δήμου Νεμέας Νομού Κορινθίας, λόγω εκχέρσωσης..... 2

ΑΠΟΦΑΣΕΙΣ

- Αριθμ. 1820/1408 (1)
Επικύρωση οριογραμμών του ρέματος Βαθύριακκο στην περιοχή Νεροκούρου, Δήμου Ελ. Βενιζέλου, Ν. Χανίων.

Ο ΓΕΝΙΚΟΣ ΓΡΑΜΜΑΤΕΑΣ ΠΕΡΙΦΕΡΕΙΑΣ ΚΡΗΤΗΣ

Έχοντας υπόψη:

- 1) Τα περί Διοικητικής Αποκεντρώσεως ισχύουσες διατάξεις όπως τροποποιήθηκαν και ισχύουν σήμερα.
- 2) Το ν. 2503/1997 περί Διοίκησης, οργάνωσης στελέχωσης της Περιφέρειας κ.λπ.
- 3) Το νόμο 2853/16.7.1922 περί υδραυλικών εν γένει έργων και αστυνομεύσεων των δημόσιων υδάτων.
- 4) Τον νόμο 880/1979 περί καθορισμού ανωτάτων ορίων συντελεστού δομήσεως και ετέρων τινών ρυθμίσεων της Πολεοδομικής νομοθεσίας.
- 5) Τις ισχύουσες διατάξεις της Πολεοδομικής νομοθεσίας «δόμηση παρά ρέματα».
- 6) Το ν. 3010/2002 άρθρο 5 που αναφέρεται στη διαδικασία οριοθέτησης και ρύθμισης θεμάτων για τα υδατορέματα.
- 7) Το υπ' αριθμ. Τ.Υ4077/3.7.2006 έγγραφο της Δ.Τ.Υ.

Νομαρχιακής Αυτοδιοίκησης Χανίων με το οποίο διαβιάστηκαν για επικύρωση οι αναφερόμενες στο θέμα οριογραμμές ρέματος.

8) Την υπ' αριθμ. 108/2006 απόφαση του Δημοτικού Συμβουλίου του Δήμου Ελ. Βενιζέλου, Ν. Χανίων, με την οποία εγκρίνεται η οριοθέτηση του παραπάνω ρέματος.

9) Τον γενόμενο καθορισμό οριογραμμών σε τμήμα του ρέματος Βαθύριακκο στην περιοχή Νεροκούρου του Δήμου Ελ. Βενιζέλου Ν. Χανίων, ο οποίος έγινε από την Δ/ση Τεχνικών Υπηρεσιών της Νομαρχιακής Αυτοδιοίκησης Χανίων, μετά από τον έλεγχο και την θεώρηση των τοπογραφικών διαγραμμάτων, της τεχνικής έκθεσης και των συνοδευουσών αυτήν υδρολογικών, υδραυλικών και περιβαλλοντικών μελετών που συνέταξε ο Τοπογράφος Μηχανικός Νικόλαος Παπαφιλιππάκης, για τον καθορισμό των προτεινομένων οριογραμμών και ύστερα από την προαναφερόμενη γνωμοδότηση του Δημοτικού Συμβουλίου Ελ. Βενιζέλου, αποφασίζουμε:


Επικυρώνουμε τις οριογραμμές του ρέματος Βαθύριακκο στην περιοχή Νεροκούρου του Δήμου Ελ. Βενιζέλου Ν. Χανίων όπως φαίνονται στο από τον Μάιο 2006 τοπογραφικό διάγραμμα του Τοπογράφου Μηχανικού Παπαφιλιππάκη όπως έχει ελεγχθεί και θεωρηθεί από την Δ.Τ.Υ. Νομαρχιακής Αυτοδιοίκησης Χανίων.

Οι οριογραμμές του παραπάνω ρέματος υλοποιούνται από τις πολυγωνικές γραμμές που ορίζουν τα σημεία 1, 2, 3, 4, 5, 6, 7,.....,16, 17 και 1', 2', 3', 4', 5', 6', 7',....., 16', 17', που περιέχονται στο τοπογραφικό διάγραμμα με τις συντεταγμένες τους (σύστημα συντεταγμένων είναι το ΕΓΣΑ 87).

Η απόφαση αυτή να δημοσιευθεί στην Εφημερίδα της Κυβερνήσεως.

Ηράκλειο, 21 Ιουλίου 2006

Ο Γενικός Γραμματέας Περιφέρειας
ΣΕΡΑΦΕΙΜ ΤΣΟΚΑΣ

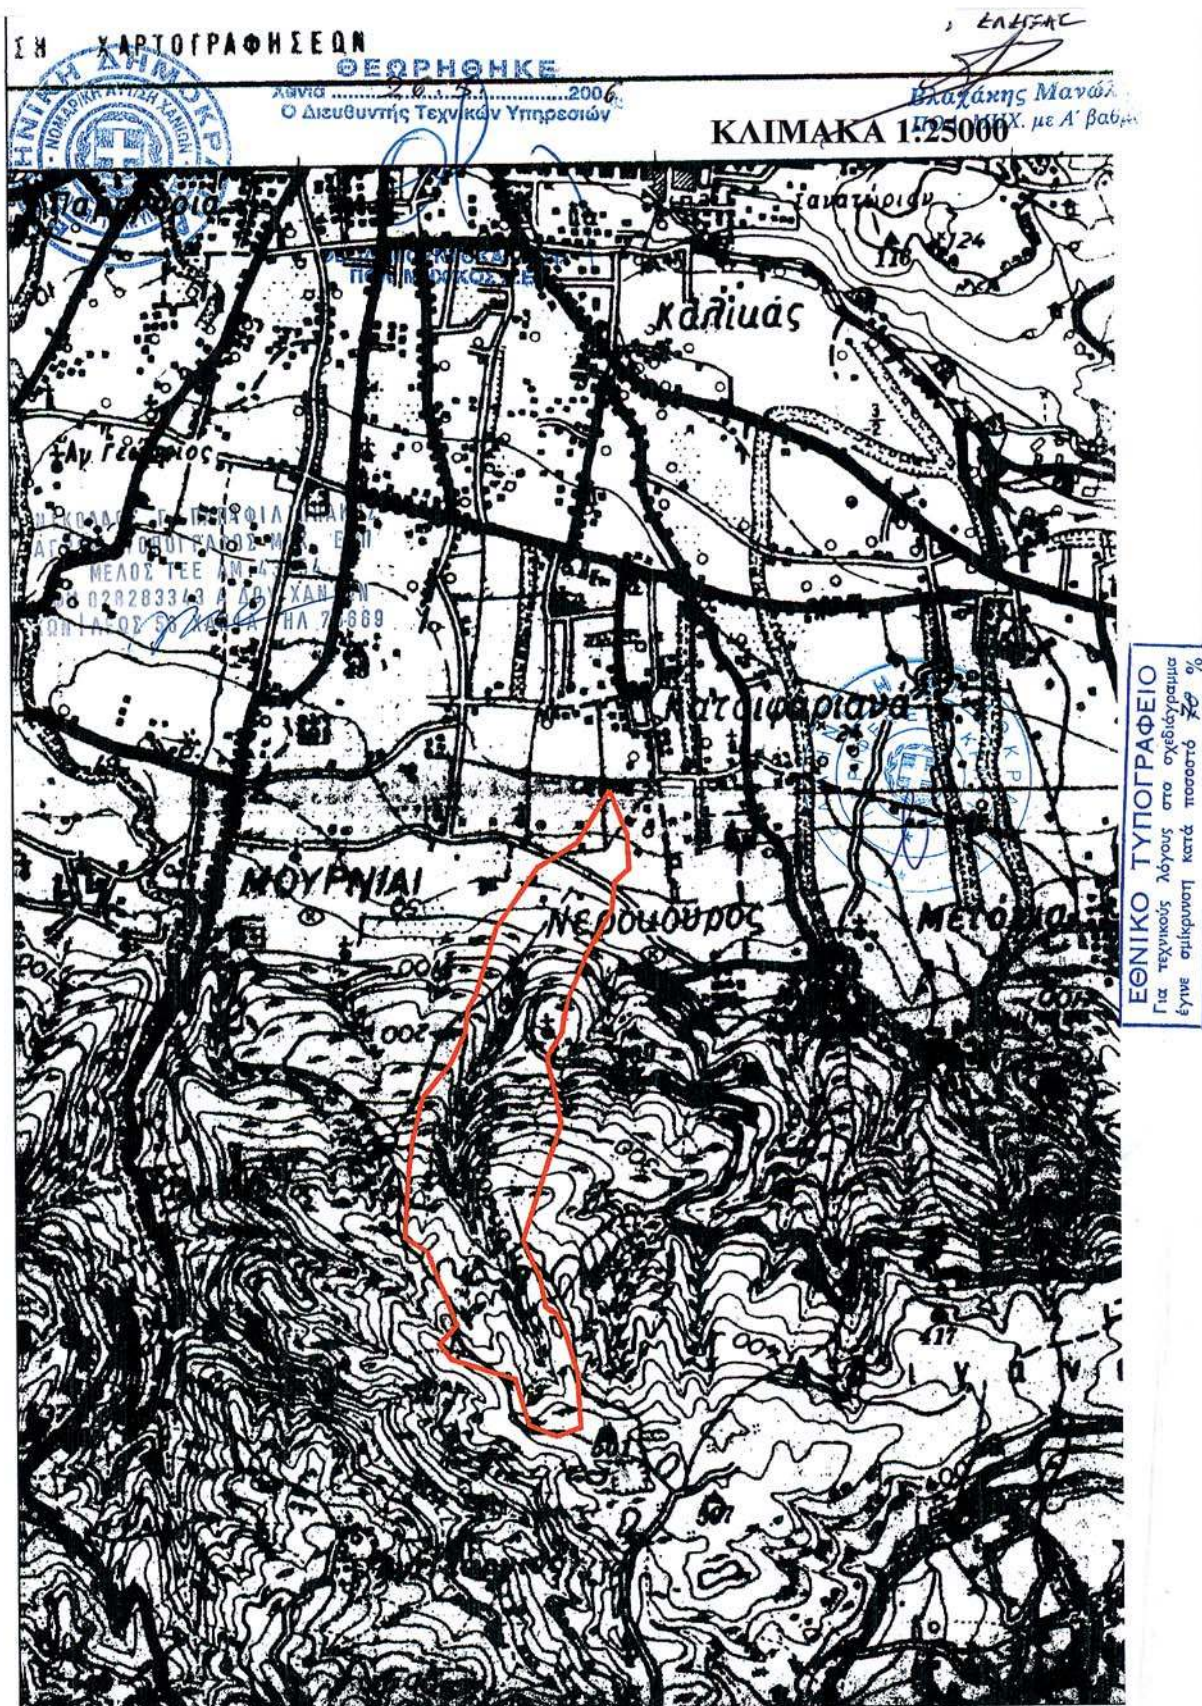

ΣΗΜΕΙΟ	X	Y
1	502216.44	3925577.18
1'	502243.30	3925592.14
2	502207.73	3925609.78
2'	502225.99	3925613.41
3	502210.98	3925633.93
3'	502232.74	3925626.53
4	502220.99	3925651.55
4'	502242.92	3925644.25
5	502242.50	3925669.72
5'	502251.51	3925664.88
6	502253.27	3925685.77
6'	502264.87	3925685.02
7	502270.39	3925704.61
7'	502274.66	3925697.92
8	502291.14	3925709.81
8'	502295.34	3925703.12
9	502311.20	3925715.80
9'	502315.92	3925708.78
10	502329.00	3925725.17
10'	502334.09	3925717.59
11	502342.47	3925740.99
11'	502347.80	3925733.04
12	502355.29	3925756.62
12'	502361.19	3925751.20
13	502365.84	3925774.10
13'	502372.60	3925767.89
14	502381.09	3925787.24
14'	502387.70	3925781.16
15	502396.76	3925799.96
15'	502403.85	3925793.47
16	502413.46	3925811.81
16'	502419.40	3925806.35
17	502426.93	3925824.78
17'	502434.87	3925819.29

ΕΘΝΙΚΟ ΤΥΠΟΓΡΑΦΕΙΟ
Για τεχνικούς λόγους στο σχεδιάγραμμα
έγινε σμίκρυνση κατά ποσοστό 78 %

ΠΙΝΑΚΑΣ ΣΥΝΤΕΤΑΓΜΕΝΩΝ ΤΡΙΓΩΝΟΜΕΤΡΙΚΩΝ ΣΗΜΕΙΩΝ ΚΑΙ ΣΤΑΣΕΩΝ ΑΠΟΤΥΠΩΣΗΣ ΣΥΣΤΗΜΑ ΑΝΑΦΟΡΑΣ ΝΑΤΤ		
ΣΤΗΛ. Φωτοβλ.	502879.74	3925302.52
ΣΤΗΛ. Μη. Ισοψηφ.	503811.84	3928679.46
Σ1	502238.07	3925675.73
Σ2	502256.33	3925699.21
Σ3	502270.39	3925714.80
Σ4	502295.60	3925703.16
Σ5	502304.74	3925726.94
Σ6	502313.27	3925733.56
Σ7	502337.72	3925737.88
Σ8	502378.61	3925786.50
Σ9	502436.47	3925806.43
Σ10	502420.04	3925831.54

Η ετήσια έγκριση έγινε με στοιχεία όδωσης από το τριγωνομετρικό
"Φωτοβλ." με κωδικό στο τριγωνομετρικό "Προς Ισοψηφ."
μέσω των οποίων δόθηκαν συνεπαγόμενες στις στάσεις του
ρέματος Σ1, Σ2, Σ3, Σ4, Σ5, Σ6, Σ7, Σ8, Σ9 και Σ10.





ΕΓΚΡΙΝΕΤΑΙ

την με αριθμό 1820/91-
6-2006 απόφαση
της Διεύθυνσης Δημοσίων Έργων
Ο ΔΙΕΥΘΥΝΤΗΣ

Κωνσταντίνος Γ. Πατεράκης
Πολιτικός Μηχανικός με Α' β



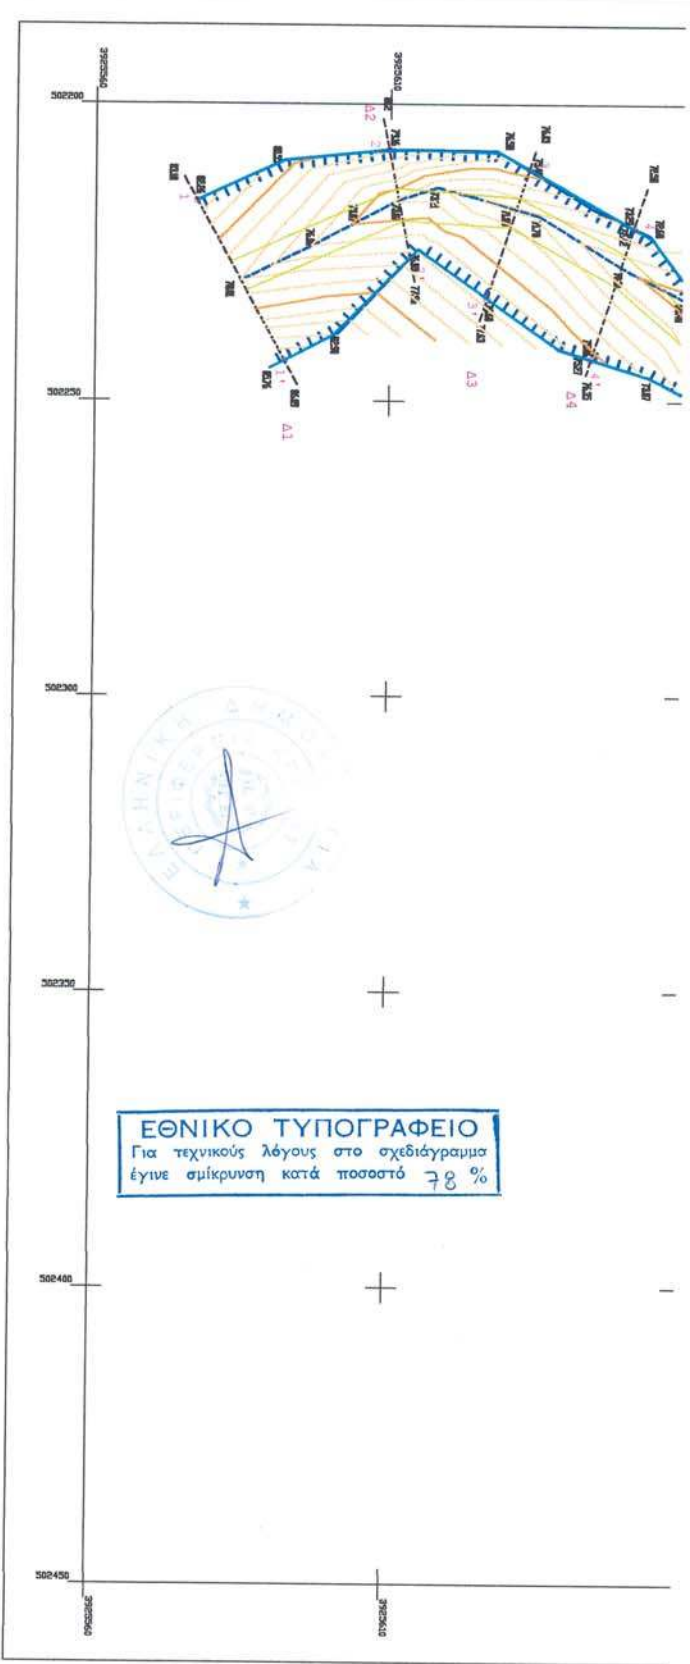

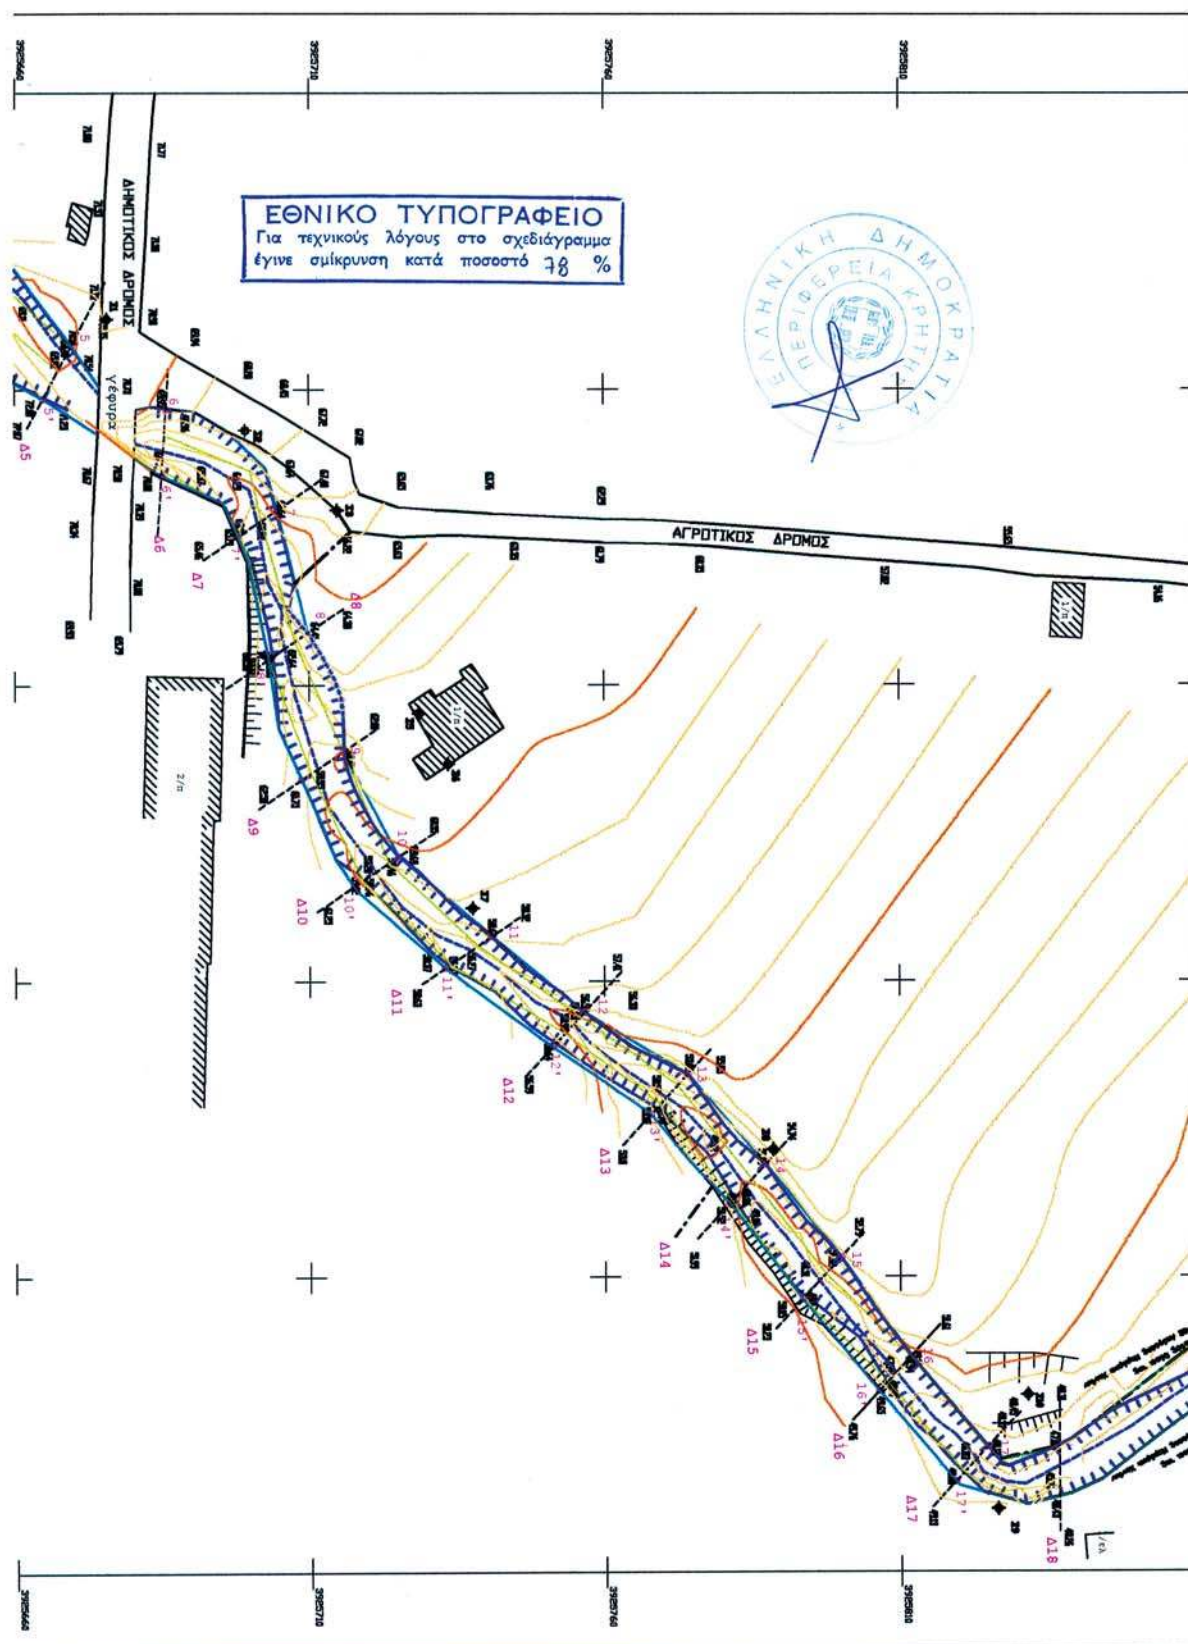


ΕΘΝΙΚΟ ΤΥΠΟΓΡΑΦΕΙΟ
Για τεχνικούς λόγους στο σχεδιάγραμμα
έγινε σμίκρυνση κατά ποσοστό 78 %



ΥΠΟΜΝΗΜΑ ΣΥΜΒΟΛΩΝ

	ΟΡΙΟΓΡΑΜΜΗ ΡΕΜΑΤΟΣ
	ΓΡΑΜΜΗ ΠΛΗΜΜΥΡΑΣ
	ΚΥΡΙΑ ΙΣΟΥΨΗΣ
	ΔΕΥΤΕΡΕΥΟΥΣΑ ΙΣΟΥΨΗΣ
	ΓΡΑΜΜΗ ΟΡΙΟΘΕΤΗΜΕΝΟΥ ΡΕΜΑΤΟΣ
	ΡΕΜΑ
	ΔΡΟΜΟΣ
	ΞΕΡΟΛΙΘΙΑ
	ΤΟΙΧΟ
	ΠΡΑΝΕΣ
	ΥΨΟΜΕΤΡΟ

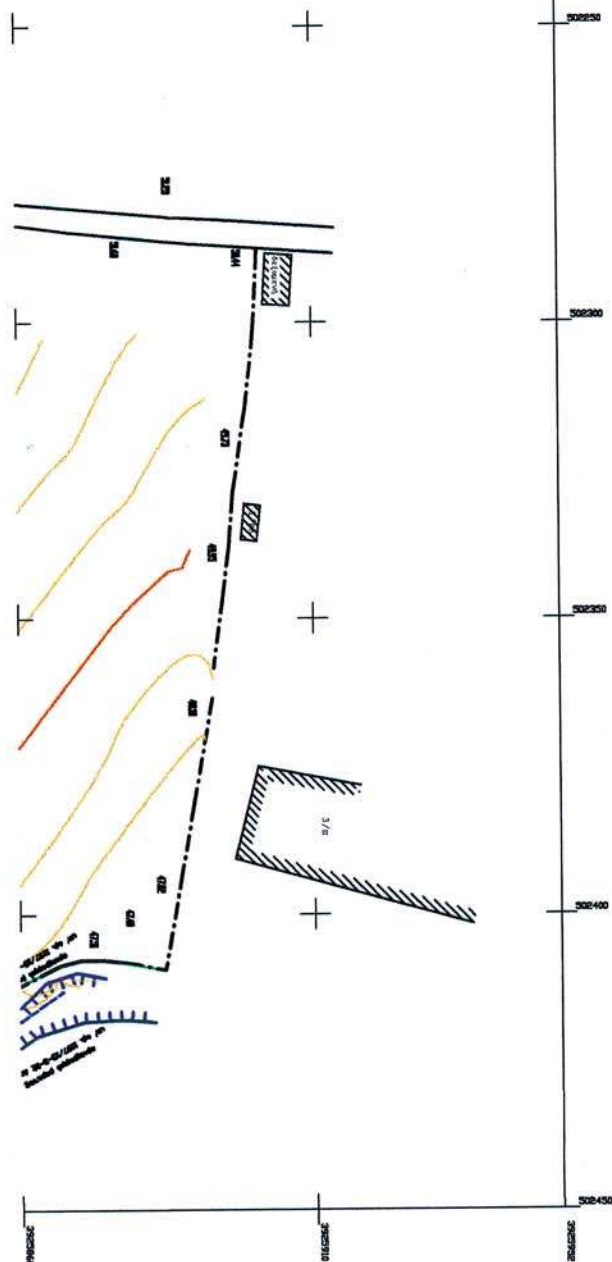

ΜΕΛΕΤΗ ΟΡΙΟΘΕΤΗΣΗΣ ΤΟΥ ΥΔΡΟΡΕΜΑΤΟΣ
" ΒΑΘΥΡΡΥΑΚΚΟ " ΣΤΗΝ ΠΕΡΙΟΧΗ ΝΕΡΟΚΟΥΡΟΥ
ΤΟΥ ΔΗΜΟΥ ΕΛ. ΒΕΝΙΖΕΛΟΥ

ΚΛΙΜΑΚΑ
1: 500

ΟΡΙΖΟΝΤΙΟΓΡΑΦΙΑ

αρ. σχεδίου
01

ΤΕΧΝΙΚΟ ΓΡΑΦΕΙΟ ΝΙΚΟΛΑΟΥ ΠΑΠΑΦΙΛΙΠΠΑΚΗ
Κων/λεως 56 - Χανιά
τηλ., Fax 28210 76669

ΧΑΝΙΑ, ΝΟΕΜΒΡΙΟΣ 2005

Ο ΣΥΝΤΑΞΑΣ

Ν. ΠΑΠΑΦΙΛΙΠΠΑΚΗΣ

ΕΛΕΓΧΩΝ
ΧΑΝΙΑ 26/5/2006

ΕΛΕΓΧΩΝ
ΧΑΝΙΑ 26/5/2006

ΚΩΝ. ΚΩΝΣΤΑΝΤΙΝΟΥ
ΜΕΛΕΤΗΤΗΣ ΜΕΤΑΦΟΡΑΣ

ΚΩΝ. ΚΩΝΣΤΑΝΤΙΝΟΥ
ΜΕΛΕΤΗΤΗΣ ΜΕΤΑΦΟΡΑΣ

Αριθμ. 2052

(2)

Κήρυξη έκτασης ως αναδασωτέας συνολικού εμβαδού 8.322,68 τετρ. μέτρων, στη θέση «Κάστρο» περιφέρειας Δ.Δ. Κουτσίου του Δήμου Νεμέας Νομού Κορινθίας, λόγω εκχέρσωσης.

Η ΓΕΝΙΚΗ ΓΡΑΜΜΑΤΕΑΣ
ΠΕΡΙΦΕΡΕΙΑΣ ΠΕΛΟΠΟΝΝΗΣΟΥ

Έχοντας υπόψη:

1. Τις διατάξεις:

α) Του ν. 2503/1997 «Διοίκηση, οργάνωση, στελέχωση της Περιφέρειας, ρύθμιση θεμάτων για την Τοπική Αυτοδιοίκηση και άλλες διατάξεις».

β) Του ν. 3200/1955 «Περί διοικητικής αποκέντρωσης» όπως τροποποιήθηκε και συμπληρώθηκε με το ν.δ. 532/1970 και μεταγενέστερες διατάξεις.

γ) Της παρ. 1 του άρθρου 24 και της παρ. 3 του άρθρου 117 του Συντάγματος της χώρας μας.

δ) Του ν. 998/1979 «Περί προστασίας των δασών και των δασικών εν γένει εκτάσεων της χώρας» και συγκεκριμένα των άρθρων 38 και 41, σε συνδυασμό με το άρθρο 3 παρ. 2 & το άρθρο 4 παρ. 1ε του ίδιου Νόμου, όπως τροποποιήθηκε με το ν. 3208/2003 «Περί προστασίας των δασικών οικοσυστημάτων, κατάρτισης δασολογίου, ρύθμισης εμπραγμάτων δικαιωμάτων επί δασών και δασικών εν γένει εκτάσεων και άλλες διατάξεις».

2. Τις διαταγές του Υπουργείου Γεωργίας:

α) 160417/1180/8.7.1980, β) 182447/3049/24.9.1980.

3. Την υπ' αριθμ. 838/2002 απόφαση του Ε' Τμήματος του Συμβουλίου της Επικρατείας που μας κοινοποιήθηκε με το υπ' αριθμ. 105204/2793/31.7.2002 έγγραφο του Υπουργείου Γεωργίας.

4. Την υπ' αριθμ. 3043/19.6.2006 πρόταση του Δασαρχείου Κορίνθου και την από 19.6.2006 Έκθεση Αυτοψίας - Φωτοερμηνείας του Δασολόγου του Δασαρχείου Κορίνθου Βασιλείου Δελή, σύμφωνα με την οποία η έκταση που αναφέρεται στο θέμα αποτελείται από τρία τμήματα, το Ε1 με στοιχεία 1, 2, 3, 4, 5, 6, 7, 8, 9, 10, 1 εμβαδού 6.864,33 τετρ. μέτρων, το Ε2 με στοιχεία 11, 12, 13, 11 εμβαδού 172,8 τετρ. μέτρων, το Ε3 με στοιχεία 14, 15, 16, 17, 14 εμβαδού 1.285,55 τετρ. μέτρων και εκχερσώθηκε παράνομα, χωρίς την άδεια της Δασικής Αρχής, μετά το έτος 1996, ενώ πριν καλυπτόταν από χαρακτηριστική δασική βλάστηση αείφυλλων πλατύφυλλων της περιοχής

(κυρίως πρίνο, κουμαριά, σχίνο, ρείκι) με μέσο ποσοστό συγκόμωσης διαχρονικά 40% και συνεπώς επιβάλλεται η κήρυξη της ως αναδασωτέας, αποφασίζουμε:

Κηρύσσουμε ως αναδασωτέα την Δημόσια δασική έκταση κατά την έννοια του ν. 998/1979 (άρθρο 3 παρ. 2 και άρθρο 4 παρ. 1ε) όπως αυτός τροποποιήθηκε με το ν. 3208/2003, η οποία βρίσκεται στη θέση «Κάστρο» περιφέρειας Δ.Δ. Κουτσίου του Δήμου Νεμέας Νομού Κορινθίας, συνολικού εμβαδού 8.322,68 τετρ. μέτρων, όπως αποτυπώνεται στο από 19.6.2006 συνημμένο Τοπογραφικό Διάγραμμα κλίμακας 1:2.000, αποτελούμενη από τρία τμήματα, το Ε1 με στοιχεία 1, 2, 3, 4, 5, 6, 7, 8, 9, 10, 1 εμβαδού 6.864,33 τετρ. μέτρων, το Ε2 με στοιχεία 11,12,13, 11 εμβαδού 172,8 τετρ. μέτρων και το Ε3 με στοιχεία 14, 15, 16, 17,14 εμβαδού 1.285,55 τετρ. μέτρων και εντοπίζεται σε απόσπασμα του υπ' αριθμ. 384 191 Ορθοφωτοχάρτη έτους 1996 με κλίμακα 1:5.000, που σύνταξε ο Δασολόγος του Δασαρχείου Κορίνθου Βασιλείος Δελής και θεώρησε ο Δασάρχης, με σκοπό την επανεγκατάσταση με φυσική ή τεχνητή αναγέννηση της δασικής βλάστησης που καταστράφηκε από την παράνομη εκχέρσωση και συνορεύει αναλυτικά ως εξής:

Τμήμα Ε1

ΒΟΡΕΙΑ: Με δασική έκταση.

ΝΟΤΙΑ: Με αγροτική έκταση.

ΑΝΑΤΟΛΙΚΑ: Με δασική έκταση.

ΔΥΤΙΚΑ: Με αγροτική και δασική έκταση.

Τμήμα Ε2

ΒΟΡΕΙΑ: Με αγροτική έκταση.

ΝΟΤΙΑ: Με αγροτική έκταση.

ΑΝΑΤΟΛΙΚΑ: Με δασική έκταση.

ΔΥΤΙΚΑ: Με αγροτική έκταση.

Τμήμα Ε3

ΒΟΡΕΙΑ: Με δασική έκταση.

ΝΟΤΙΑ: Με αναδασωτέα έκταση.

ΑΝΑΤΟΛΙΚΑ: Με αγροτική και δασική έκταση.

ΔΥΤΙΚΑ: Με δασική έκταση.

Η απόφαση αυτή να δημοσιευθεί στην Εφημερίδα της Κυβερνήσεως.

Τρίπολη, 8 Αυγούστου 2006

Η Γενική Γραμματέας Περιφέρειας

ΑΓΓΕΛΑ ΑΒΟΥΡΗ



Ανήκει στο αριθμ. 3043/19-6-2006 έγγραφο του Δασαρχείου Κορινθίου

ΤΟΠΟΓΡΑΦΙΚΟ ΔΙΑΓΡΑΜΜΑ ΚΛΙΜΑΚΑΣ 1:2000 & ΑΠΟΣΠΑΣΜΑ
ΕΚ ΤΟΥ 384.191 ΟΡΘΟΦΩΤΟΧΑΡΤΗ ΚΛΙΜΑΚΑΣ 1:5000, ΣΤΟ ΟΠΟΙΟ ΦΑΙΝΟΝΤΑΙ
ΤΑ ΤΜΗΜΑΤΑ Ε1, Ε2 & Ε3 ΔΗΜΟΣΙΑΣ ΔΑΣΙΚΗΣ ΕΚΤΑΣΗΣ ΑΒΙΦΥΛΛΩΝ
ΠΛΑΤΥΦΥΛΛΩΝ ΠΟΥ ΕΚΧΕΡΣΩΘΗΚΑΝ ΠΑΡΑΝΟΜΑ
ΣΤΗ ΘΕΣΗ "ΚΑΣΤΡΟ" ΠΕΡΙΦΕΡΕΙΑΣ ΚΟΥΤΣΙΟΥ ΤΟΥ ΔΗΜΟΥ ΝΕΜΕΑΣ

Συνολικό εμβαδόν εκχερσωθείσας έκτασης 8.322,68 τ.μ.

ΟΡΘΟΓΟΝΙΚΕΣ ΣΥΝΤΕΤΑΓΜΕΝΕΣ ΚΟΥΤΣΙΟΥ
 (Σύστημα αναφοράς συντεταγμένων Κασσιό
 Δίκτυο Ε.Γ.Σ.Α. 87 Datum: GRS 80)

- | | | |
|----|-------------|--------------|
| 1 | X=384355.74 | Y=4191372.55 |
| 2 | X=384370.14 | Y=4191391.00 |
| 3 | X=384367.50 | Y=4191404.00 |
| 4 | X=384324.20 | Y=4191436.68 |
| 5 | X=384336.69 | Y=4191473.24 |
| 6 | X=384396.55 | Y=4191456.29 |
| 7 | X=384421.97 | Y=4191372.83 |
| 8 | X=384400.06 | Y=4191344.79 |
| 9 | X=384365.30 | Y=4191350.57 |
| 10 | X=384375.63 | Y=4191340.36 |
| 11 | X=384388.13 | Y=4191329.51 |
| 12 | X=384371.87 | Y=4191323.44 |
| 13 | X=384377.33 | Y=4191304.22 |
| 14 | X=384310.00 | Y=4191307.17 |
| 15 | X=384273.16 | Y=4191272.64 |
| 16 | X=384289.26 | Y=4191268.04 |
| 17 | X=384334.45 | Y=4191264.28 |

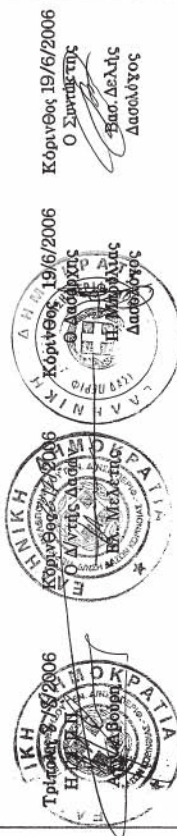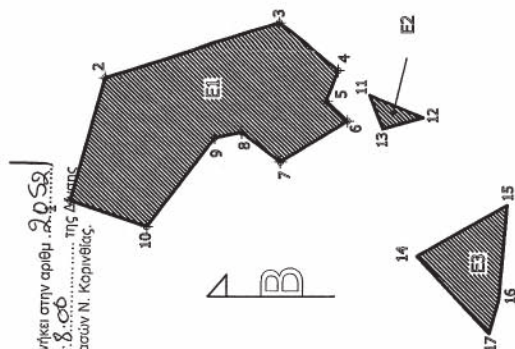

ΕΘΝΙΚΟ ΤΥΠΟΓΡΑΦΕΙΟ
 Για πηγυκούς λόγους στο σχέδιογραμμα
 έγινε σμίκρυνση κατά ποσοστό 55 %

ΑΠΟΣΠΑΣΜΑ ΕΚ ΤΟΥ 384.191 ΟΡΘΟΦΩΤΟΧΑΡΤΗ
 (Φωτογραμμετρικό υπόβαθρο από ορθοαναγωγή α/φ έτους 1996-97)
ΚΛΙΜΑΚΑ 1:5.000



* 0 4 0 0 8 8 2 0 3 1 0 6 0 0 0 8 *

ΑΠΟ ΤΟ ΕΘΝΙΚΟ ΤΥΠΟΓΡΑΦΕΙΟ

ΚΑΠΟΔΙΣΤΡΙΟΥ 34 * ΑΘΗΝΑ 104 32 * ΤΗΛ. 210 52 79 000 * FAX 210 52 21 004
 ΗΛΕΚΤΡΟΝΙΚΗ ΔΙΕΥΘΥΝΣΗ: <http://www.et.gr> - e-mail: webmaster@et.gr