



ΕΦΗΜΕΡΙΣ ΤΗΣ ΚΥΒΕΡΝΗΣΕΩΣ

ΤΗΣ ΕΛΛΗΝΙΚΗΣ ΔΗΜΟΚΡΑΤΙΑΣ

ΤΕΥΧΟΣ ΤΕΤΑΡΤΟ

Αρ. Φύλλου 901

9 Οκτωβρίου 2006

Το παρόν ΦΕΚ επανεκτυπώθηκε λόγω λάθους

ΠΕΡΙΕΧΟΜΕΝΑ

ΑΠΟΦΑΣΕΙΣ

Επανακαθορισμός οριογραμμών αιγιαλού-παραλίας στη θέση «Τριστινίκα» του Δημ. Διαμ/τος Συκιάς, του Δήμου Τορώνης Ν. Χαλκιδικής, προ της φερόμενης ως ιδιοκτησίας της «ΙΣΑ Α.Ε.- ΤΟΥΡΙΣΤΙΚΕΣ, ΕΜΠΟΡΙΚΕΣ, ΞΕΝΟΔΟΧΕΙΑΚΕΣ ΕΠΙΧΕΙΡΗΣΕΙΣ». ... 1

Κήρυξη ως αναδασωτέας έκτασης 14.305,00 τ.μ., στην θέση «Νεράκι» δημοτικού διαμερίσματος Πετριτσίου, Δήμου Βουφράδων, Νομού Μεσσηνίας. 2

ΑΠΟΦΑΣΕΙΣ

Αριθμ. 8562 (1)

Επανακαθορισμός οριογραμμών αιγιαλού-παραλίας στη θέση «Τριστινίκα» του Δημ. Διαμ/τος Συκιάς, του Δήμου Τορώνης Ν. Χαλκιδικής, προ της φερόμενης ως ιδιοκτησίας της «ΙΣΑ Α.Ε.- ΤΟΥΡΙΣΤΙΚΕΣ, ΕΜΠΟΡΙΚΕΣ, ΞΕΝΟΔΟΧΕΙΑΚΕΣ ΕΠΙΧΕΙΡΗΣΕΙΣ».

Ο ΓΕΝΙΚΟΣ ΓΡΑΜΜΑΤΕΑΣ ΠΕΡΙΦΕΡΕΙΑΣ
ΚΕΝΤΡΙΚΗΣ ΜΑΚΕΔΟΝΙΑΣ

Έχοντας υπόψη:

1. Τις διατάξεις του άρθρου 5 παρ. 1 του ν. 2971/2001 (Φ.Ε.Κ. 285/τ.Α/19.12.2001) «Περί αιγιαλού και παραλίας και άλλες διατάξεις».

2. Τις διατάξεις του άρθρου 2 του ν.δ. 439/1970 «Περί συμπληρώσεως των διατάξεων περί αιγιαλού».

3. Τις διατάξεις του άρθρου 5 του ν. 3200/1955 «Περί διοικητικής αποκέντρωσης» όπως αυτές τροποποιήθηκαν και ισχύουν σήμερα.

4. Τις διατάξεις του άρθρου 19 παραγρ. 5 ν. 2344/1995 του άρθρου 52 παραγρ.6 ν. 2218/1994, του άρθρου 4 παραγρ. 7 του ν. 2240/1994, δυνάμει των οποίων οι αρμοδιότητες του Υπουργείου Οικονομικών που είχαν μεταβιβασθεί στους Νομάρχες ανήκουν στον Περ/κό Δ/ντή, σε συνδυασμό με αυτές του άρθρου 14 παραγρ. 2 του ν. 2399/1996 με τις οποίες προβλέπεται η κατάργηση των θέσεων των Περ/κών Δ/ντών, οι αρμοδιότητες πλέον του οποίου περιήλθαν στον Γενικό Γραμματέα της Περιφέρειας που ασκούνται από τον Αναπληρωματικό Περ/κο Δ/ντή.

5. Τις διατάξεις του τέταρτου εδαφίου της παραγ.2 του άρθρου 1 και της παραγρ.6 του ιδίου άρθρου του ν. 2503/1997 «Διοίκηση, οργάνωση, στελέχωση της Περιφέρειας, ρύθμιση θεμάτων για την τοπική αυτοδιοίκηση και άλλες διατάξεις» (Φ.Ε.Κ. 107/Α), σύμφωνα με τις οποίες οι Περιφερειακές Υπηρεσίες του Υπουργείου Οικονομικών, που συγκροτούσαν την Περ/κή Διοίκηση του Νομού ή Νομαρχίας, δεν υπήχθησαν στη ενιαία οργανική μονάδα της Περιφέρειας ούτε καταργήθηκαν, αλλά αποτελούν από 1.9.1997, Υπηρεσίες του Υπουργείου Οικονομικών.

6. Το υπ' αριθμ. 28979/31.7.1997 έγγραφο της Δ/σης Διοίκησης του Υπουργείου Εσωτερικών, Δημ. Διοίκησης και Αποκέντρωσης, σύμφωνα με το οποίο οι αρμοδιότητες του Γενικού Γραμματέα της Περιφέρειας σε θέματα Υπηρεσιών του Υπουργείου Οικονομικών μεταφέρονται από 1.9.1997 στον Υπουργό Οικονομικών.

7. Την υπ' αριθμ. 37930/ΔΙΟΕ 1264/14.10.2005 (Φ.Ε.Κ. 1432/Β') κοινή απόφαση του Πρωθυπουργού και του Υπουργού Οικονομίας για τον καθορισμό αρμοδιοτήτων των Υφυπουργών Οικονομίας και Οικονομικών, όπως ισχύει με την υπ' αριθμ. 5733/ΔΙΟΕ 179/9.2.2006 Φ.Ε.Κ. 204/13.2.2006 τροποποιητική απόφαση.

8. Το ν. 3220 (Φ.Ε.Κ. 15/τ.Α/28.1.2004) Άρθρο 46 παράγραφο 21 με το οποίο οι αρμοδιότητες του Υπουργού Οικονομικών και Οικονομίας οι οποίες ανήκαν ή είχαν μεταβιβασθεί στους Νομάρχες μέχρι την έναρξη λειτουργίας των Νομαρχιακών Αυτοδιοικήσεων και αφορούν θέματα και Υπηρεσιών του Υπουργείου Οικονομίας και Οικονομικών, που εξαιρέθηκαν από την κατάργηση με τις διατάξεις της παραγ.2 του άρθρου 39 του ν. 2218/1994, περιέρχονται στον Γενικό Γραμματέα της Περιφέρειας, εκτός των θεμάτων Υ.Δ.Ε.

9. Την υπ' αριθμ. 1825/15.2.2005 απόφαση του Γενικού Γραμματέα της Περιφέρειας Κεντρικής Μακεδονίας (Φ.Ε.Κ. 1293/Β/23.8.2004), «Τροποποίηση και συμπλήρωση της υπ' αριθμ. 5631/26.7.2000 απόφασής μας (Φ.Ε.Κ. 1339/Β/6.11.2000) περί ορισμού εισηγητών και μεταβίβαση εξουσίας υπογραφής «με εντολή Γενικού Γραμματέα» αποφάσεων, εγγράφων και άλλων πράξεων στον Γενικό Διευθυντή, στους Προϊσταμένους Δ/σεων, Τμημάτων και Γραφείων των Υπηρεσιών της Περιφέρειας Κεντρικής Μακεδονίας».

10. Την από 14.12.2005 έκθεση της κατά το άρθρο 3 του ν. 2971/19.12.2001 (Φ.Ε.Κ. 285/τ.Α/19.12.2001) «Περί αιγιαλού και παραλίας» αρμόδιας Επιτροπής που αφορά στον επανακαθορισμό των ορίων αιγιαλού, παραλίας στη θέση «Τριστινίκα» Δ/Δ Συκιάς, του Δήμου Τορώνης Ν. Χαλκιδικής.

11. Το από Σεπτέμβριο 2005 τοπογραφικό, υψομετρικό και κτηματογραφικό διάγραμμα κλίμακας 1:500 σε μία (1) πινακίδα το οποίο συντάχθηκε από τον Γεώργιο Κυριακού, τοπογράφο μηχανικό και συνοδεύει την παραπάνω έκθεση.

12. Το υπ' αριθμ. Φ.544.5/574/30.5.2006 έγγραφο του Γενικού Επιτελείου Ναυτικού.

13. Το υπ' αριθμ. 3062/10.8.2006 (υπ' αριθμ. 8562/22.8.2006 Δ/νσης Π.Ε.ΧΩ) έγγραφο της Κτηματικής Υπηρεσίας του Ν. Χαλκιδικής, με το οποίο διαβιβάστηκε στην υπηρεσία μας ο σχετικός φάκελος του θέματος, αποφασίζουμε:

Επικυρώνουμε την από 14.12.2005 έκθεση της κατά το άρθρο 3 του ν. 2971/2001 (Φ.Ε.Κ. 285/τ.Α/19.12.2001) «Περί αιγιαλού και παραλίας» αρμόδιας Επιτροπής για τον επανακαθορισμό των ορίων αιγιαλού-παραλίας στη θέση «Τριστινίκα» στο Δ/Δ Συκιάς του Δήμου Τορώνης, καθώς επίσης και το από τον Σεπτέμβριο 2005 τοπογραφικό, υψομετρικό και κτηματογραφικό διάγραμμα, κλίμακας 1:500, σε μία (1) πινακίδα το οποίο συντάχθηκε από τον Κυριακού Γεώργιο, τοπογράφο μηχανικό, ελέγχθηκε και θεωρήθηκε για την ακρίβεια της αποτύπωσης από την Κτηματική Υπηρεσία, όπως ορίζουν οι διατάξεις του ν. 2971/2001, το οποίο συνοδεύει την παραπάνω έκθεση.

Στο τοπογραφικό αυτό διάγραμμα, καθορίστηκε:

α) Η οριογραμμή του αιγιαλού με κόκκινη συνεχή πολυγωνική γραμμή, με κορυφές 1, 2, 3, 4, 5, 6, και 7, οι οποίες εξασφαλίζονται με συντεταγμένες από το κρατικό τριγωνομετρικό δίκτυο.

β) Η οριογραμμή της παραλίας με κίτρινη συνεχή πολυγωνική γραμμή με κορυφές 1', 2', 3', 4', 5', και 6' οι οποίες εξασφαλίζονται με συντεταγμένες από το κρατικό τριγωνομετρικό δίκτυο.

γ) Η οριογραμμή του παλαιού αιγιαλού με κυανή συνεχή πολυγωνική γραμμή, με κορυφές 1'', 2'', 3'', 4'', 5'', και 6'', οι οποίες εξασφαλίζονται με συντεταγμένες από το κρατικό τριγωνομετρικό δίκτυο.

Εμπράγματα δικαιώματα ιδιωτών επί ακινήτων της παραλίας, απαλλοτριώνονται λόγω δημόσιας ωφέλειας.

Υπάρχοντα κτίσματα εντός της ζώνης της παραλίας και του αιγιαλού δεν εξαιρούνται.

Η παραπάνω χάραξη αποτελεί επανακαθορισμό των οριογραμμών.

Η απόφαση αυτή μαζί με την Έκθεση της Επιτροπής και το Τοπογραφικό διάγραμμα, να δημοσιευθούν στην Εφημερίδα της Κυβερνήσεως.

Θεσσαλονίκη, 30 Αυγούστου 2006

Με εντολή Γενικού Γραμματέα

Ο Γενικός Διευθυντής Περιφέρειας
ΣΤΑΜΑΤΗΣ Μ. ΤΣΙΑΚΙΡΗΣ

ΕΚΘΕΣΗ

(Της επιτροπής καθορισμού αιγιαλού-παραλίας.
(Άρθρο 3 παρ. 1 και άρθρο 4 παρ. 3 ν. 2971/2001).

Επανακαθορισμός των ορίων αιγιαλού και παραλίας στη θέση «Τριστινίκα» του Δημοτικού Διαμερίσματος

Συκιάς, (περιοχή οικισμού Τορώνης) του Δήμου Τορώνης προ της φερόμενης ως ιδιοκτησίας της «ΙΣΑ Α.Ε. - ΤΟΥΡΙΣΤΙΚΕΣ, ΕΜΠΟΡΙΚΕΣ, ΞΕΝΟΔΟΧΕΙΑΚΕΣ ΕΠΙΧΕΙΡΗΣΕΙΣ».

Πολύγυρος 14.12.2005

Η επιτροπή του άρθρου 100 του π.δ. 284/1988, περί καθορισμού των ορίων αιγιαλού και παραλίας, όπως τροποποιήθηκε από το άρθρο 3 του ν. 2971/2001 (Φ.Ε.Κ. 285/ 19.12.2001), η οποία ορίστηκε με την υπ' αριθμ. 1825/15.2.2005 απόφαση του Γενικού Γραμματέα της Περιφέρειας Κεντρ. Μακεδονίας, αποτελούμενη από τους παρακάτω υπογράφοντες:

1. Ιωάννη Κομπούρη, προϊστάμενο της Κτηματικής Υπηρεσίας Χαλκιδικής, ως πρόεδρο,

2. Ευστάθιο Χατζόπουλο, τοπογράφο μηχανικό, Υπάλληλο της Κτηματικής Υπηρεσίας Χαλκιδικής, ως μέλος,

3. Νικολαΐδη Εμμανουήλ, Υποπλοίαρχο Λ.Σ., αναπληρωτή του Λιμενάρχη Ν. Μουδανιών, ως μέλος,

4. Κωνσταντίνο Βογιατζή, τοπογράφο μηχανικό, αναπληρωτή του Δ/ντή Δ/νσης Πολεοδομίας της Ν.Α. Χαλκιδικής, ως μέλος,

5. Ιωάννη Περδίκη, αρχιτέκτονα, αναπληρωτή του Δ/ντή χωροταξίας και περιβάλλοντος της Γ.Γ. Περιφέρειας Κεντρικής Μακεδονίας, ως μέλος,

διενήργησε αυτοψία στην παραπάνω περιοχή στις 14.12.2005 ύστερα από την υπ' αριθμ. 4220/21.11.2005 πρόσκληση του προέδρου της, και αφού έλαβε υπόψη της:

1. Την από 27.6.2005 αίτηση του Νικόλαου Παπαθανασίου, κατοίκου Τριστινίκας / Συκιάς Χαλκιδικής, με την οποία ζητείται ο επανακαθορισμός των ορίων του αιγιαλού - παραλίας στην περιοχή αυτή, επικαλούμενος σφάλμα κατά τον αρχικό καθορισμό.

2. Την υπ' αριθμ. 2483/11.8.1982 απόφαση του Νομάρχη Χαλκιδικής, την από 1.2.1982 έκθεση της αρμόδιας επιτροπής αιγιαλού και το τοπογραφικό διάγραμμα που την συνοδεύει, τα οποία επικυρώθηκαν με την παραπάνω απόφαση του Νομάρχη, και το Φ.Ε.Κ. 138/Δ'/3.5.1983 στο οποίο δημοσιεύθηκαν όλα τα παραπάνω.

Με τον ισχύοντα αυτόν καθορισμό, η οριογραμμή του αιγιαλού απέχει από την ακτογραμμή 40-45 μέτρα και από τον αυχένα των χαλαρών ιζημάτων (άμμος) της ακτής 18-20 μέτρα, πράγμα που αποτέλεσε κριτήριο για την επανεξέταση του καθορισμού.

3. Το τοπογραφικό υψομετρικό και κτηματογραφικό διάγραμμα που συντάχθηκε τον μήνα Σεπτέμβριο του έτους 2005 από τον Γεώργιο Κυριακού, τοπογράφο μηχανικό σε (1) πινακίδα με κλίμακα 1:500, ελέγχθηκε και θεωρήθηκε στις 14.12.2005 από τον Ευστάθιο Χατζόπουλο, αγρον. και τοπ/φο μηχαν. υπάλληλο της Κτηματικής Υπηρεσίας Χαλκιδικής.

4. Τις διατάξεις του ν. 2971/2001 και την σχετική δικαστική και διοικητική νομολογία.

5. Τις φυσικές και λοιπές ενδείξεις για το πλάτος του αιγιαλού και της παραλίας που αφορούν στα παρακάτω

α) Γεωμορφολογία του εδάφους,

1. Η μορφολογία της ακτής συνίσταται από:

● Χαλαρά ιζήματα (άμμος) που έχουν προκύψει από την εναπόθεση φερτών υλών από τον παρακείμενο χείμαρρο και την μεταφορά με θαλάσσια ρεύματα, τα οποία

έχουν εύρος που κυμαίνεται από 40 έως 45 μέτρα και υψόμετρα αυχένα που κυμαίνονται περί τα 2,50 μέτρα (προκύπτουν από το τοπογραφικό διάγραμμα)

- Εκβολή χειμάρρου στο δυτικό άκρο του επανακαθορισμού.

2. Της ακτής συνεχονται εκτάσεις:

- Πεδινές.
- Με έδαφος, γαιώδες.
- Εκτός σχεδίου.
- Δομημένες με αραιή δόμηση.
- Με χρήση γεωργική, τουριστική και Β' κατοικίας.

3. Το φυσικό όριο βλάστησης συνίσταται από:

- Χαμηλή ποώδη φυσική βλάστηση (λειχήνες, βρύα, αγριόχορτα) και

- Θαμνώδη φυσική βλάστηση (καλαμιές) πλησίον του χειμάρρου.

β) Παράκτιοι φυσικοί πόροι:

- Στην περιοχή δεν εντοπίστηκαν παράκτιοι φυσικοί πόροι.

γ) Μετεωρολογικά στοιχεία:

Η περιοχή προσβάλλεται από ανέμους συνήθους μέγιστης έντασης έως 7 Β κυρίως από Β, ΒΑ διευθύνσεις ενώ η έκθεση της είναι Νότια.

δ) Μορφολογία του πυθμένα:

Από στοιχεία που προκύπτουν από την αυτοψία μακροσκοπικά και από το χάρτη ΓΥΣ κλίμακας 1:50000, προκύπτει ότι ο πυθμένας έχει αμμώδη σύσταση και μεγάλα βάθη κοντά στην ακτή. Λόγω των μεγάλων βαθών και των μεγάλων κλίσεων του βυθού η θραύση του κύματος συντελείται κοντά στην ακτή.

ε) Ανάπτυξη κυματισμού σε σχέση με το μέτωπο της ακτής:

Πρόκειται για ακτή με μεγάλο ανάπτυγμα πελάγους ή θάλασσας προς Νότο. Το μεγάλο ανάπτυγμα θαλάσσιας έκτασης συμβάλλει στη δημιουργία μεγάλης έκτασης κυματικού πεδίου όταν πνέουν άνεμοι Νοτίων διευθύνσεων.

στ) Τεχνικά έργα:

Στην περιοχή δεν υφίστανται νόμιμα ή παράνομα τεχνικά έργα.

ζ) Εγκεκριμένες χωροταξικές κατευθύνσεις και χρήσεις γής: Είναι περιοχή κηρυγμένου αρχαιολογικού χώρου, ζώνη Β'. Φ.Ε.Κ. 1194/Β'/1973 και 505/Β'/1997

η) Δημόσια κτήματα:

Δεν υπάρχουν καταγεγραμμένα δημόσια κτήματα στην περιοχή του επανακαθορισμού.

θ) Εθνικό κτηματολόγιο: Έχει ενταχθεί η περιοχή στο κτηματολόγιο, αλλά δεν έχει ολοκληρωθεί μέχρι σήμερα η διαδικασία. (Δεν έχουν εκδοθεί οι οριστικοί πίνακες).

ι) Ευπαθή οικοσυστήματα και προστατευόμενες περιοχές: Είναι περιοχή εκτός «Natura», αποφασίζει:

1. Καθορίζει στο παραπάνω τοπογραφικό διάγραμμα:

α) Την οριογραμμή του αιγιαλού με κόκκινη συνεχή πολυγωνική γραμμή, με κορυφές 1', 2', 3', 4', 5', 6' και 7' οι οποίες εξασφαλίζονται με συντεταγμένες από το κρατικό τριγωνομετρικό δίκτυο.

β) Την οριογραμμή της παραλίας με κίτρινη συνεχή πολυγωνική γραμμή, με κορυφές 1', 2', 3', 4', 5' και 6' οι οποίες εξασφαλίζονται με συντεταγμένες από το κρατικό τριγωνομετρικό δίκτυο. Το εύρος της παραλίας είναι 15,00 μέτρα, προς εξυπηρέτηση του σκοπού της παραγρ.2 του άρθρου 1 του ν. 2971/2001.


Εμπράγματα δικαιώματα ιδιωτών επί ακινήτων της παραλίας, απαλλοτριώνονται λόγω δημόσιας ωφέλειας.


γ) Την οριογραμμή του παλαιού αιγιαλού με κυανή συνεχή πολυγωνική γραμμή, με κορυφές 1'', 2'', 3'', 4'', 5'' και 6'', οι οποίες εξασφαλίζονται με συντεταγμένες από το κρατικό τριγωνομετρικό δίκτυο.

Η Επιτροπή


Ο Πρόεδρος
Ι. ΚΟΜΠΟΥΡΗΣ

Τα Μέλη
ΕΥΣΤΑΘΙΟΣ ΧΑΤΖΟΠΟΥΛΟΣ
ΕΜΜΑΝΟΥΗΛ ΝΙΚΟΛΑΪΔΗΣ
ΚΩΝ/ΝΟΣ ΒΟΓΙΑΤΖΗΣ
ΙΩΑΝΝΗΣ ΠΕΡΔΙΚΗΣ

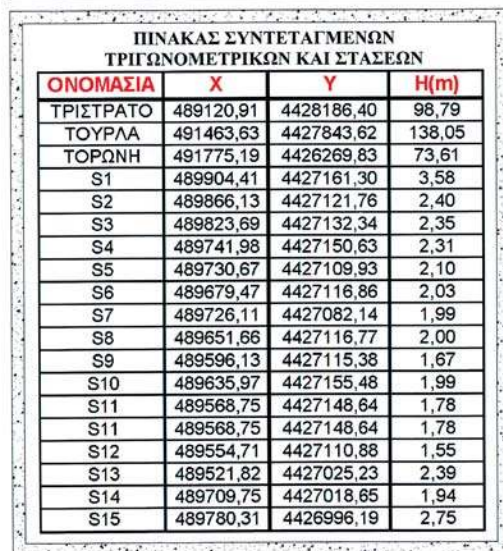

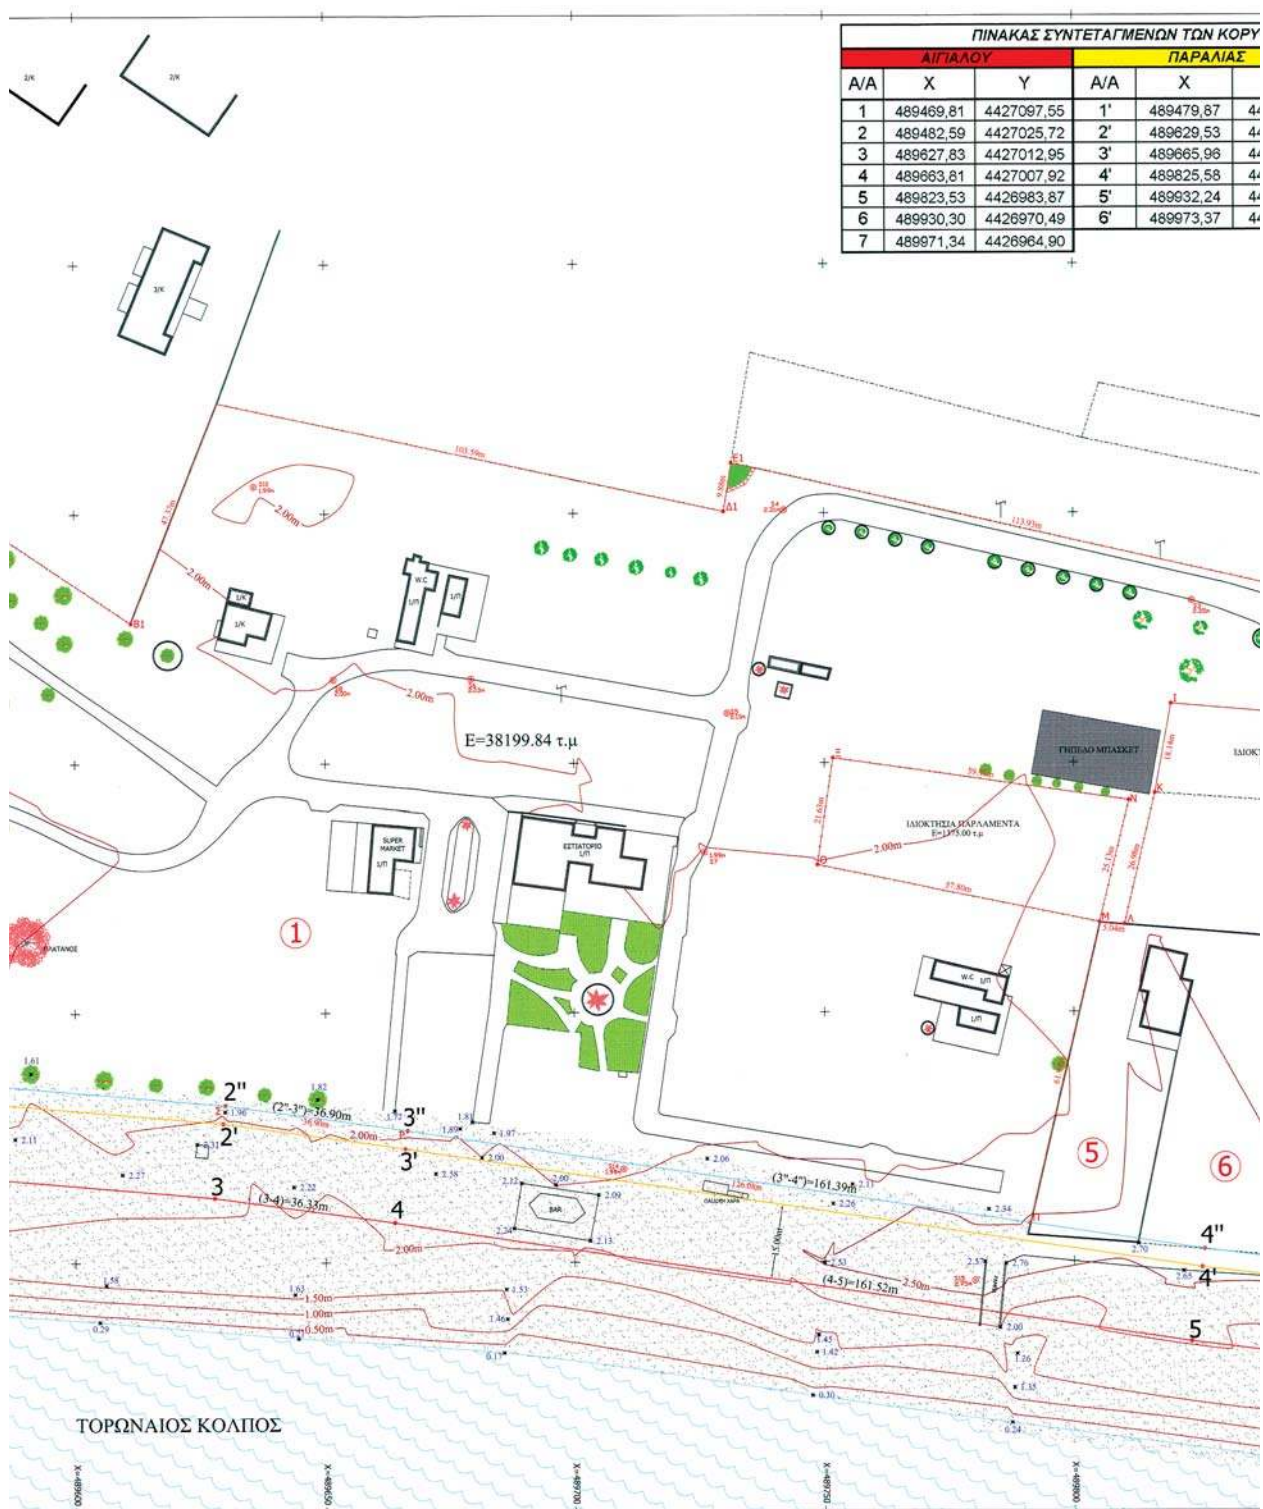

ΡΥΘΜΩΝ ΤΩΝ ΟΡΙΟΓΡΑΜΜΩΝ			
ΠΑΛΙΟΥ ΑΙΓΙΑΛΟΥ			
Υ	Α/Α	Χ	Υ
4427041.01	1"	489479,21	4427044,77
4427027.86	2"	489629.94	4427031,52
4427022.76	3"	489666,49	4427026,41
4426998.73	4"	489626,08	4427002,37
4426985.36	5"	489932,75	4426989,00
4426979.76	6"	489973,87	4426983,41

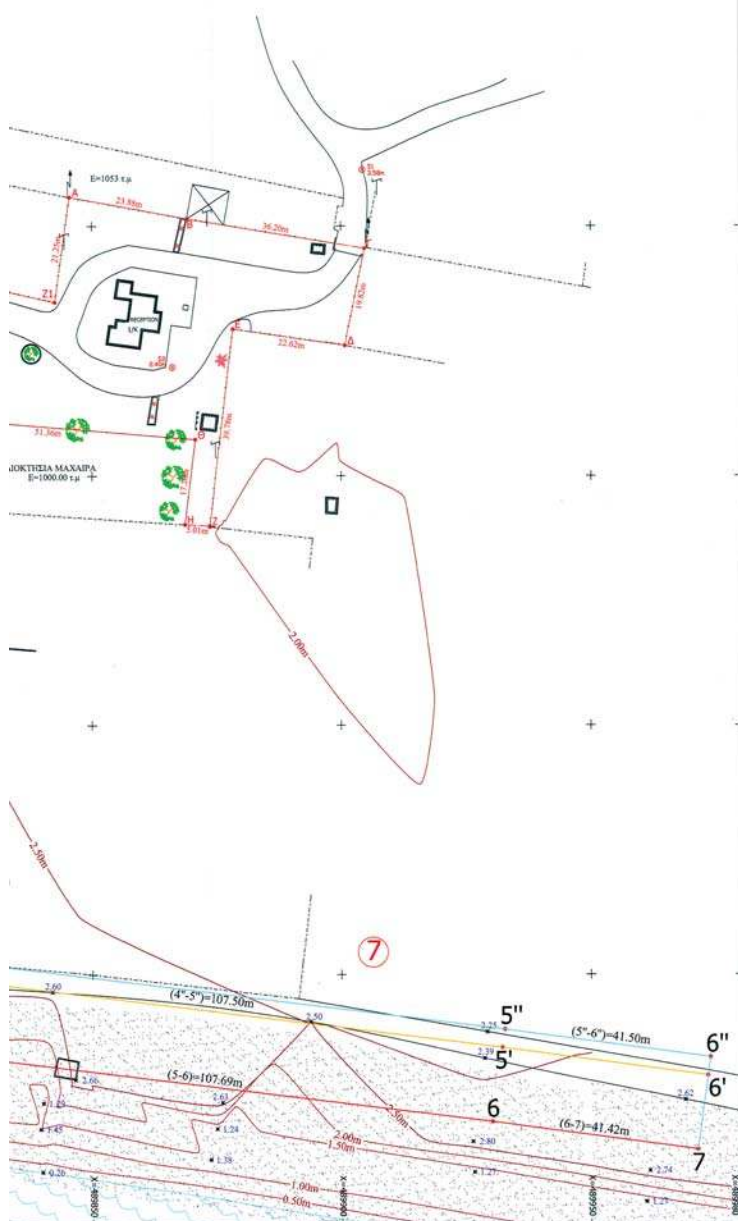

ΤΟΠΟΓΡΑΦΙΚΟ ΔΙΑΓΡΑΜΜΑ ΚΑΘΟΡΙΣΜΟΥ ΟΡΙΩΝ ΑΙΓΙΑΛΟΥ ΚΑΙ ΠΑΡΑΛΙΑΣ

ΘΕΣΗ: ΤΡΙΣΤΙΝΙΚΑ

ΔΗΜΟΤΙΚΟ ΔΙΑΜΕΡΙΣΜΑ: ΤΟΡΩΝΗΣ

ΔΗΜΟΣ: ΣΥΚΙΑΣ

ΝΟΜΟΣ: ΧΑΛΚΙΔΙΚΗΣ

ΑΡΜΟΔΙΑ ΥΠΗΡΕΣΙΑ: ΚΤΗΜΑΤΙΚΗ ΥΠΗΡΕΣΙΑ ΧΑΛΚΙΔΙΚΗΣ

ΕΝΔΙΑΦΕΡΟΜΕΝΟΣ: ΙΣΑ Α.Ε. ΤΟΥΡΙΣΤΙΚΕΣ ΕΜΠΟΡΙΚΕΣ

ΞΕΝΟΔΟΧΕΙΑΚΕΣ ΕΠΙΧΕΙΡΗΣΕΙΣ

ΚΛΙΜΑΚΑ: 1/500

ΣΥΣΤΗΜΑ ΑΝΑΦΟΡΑΣ: Ε.Γ.Σ.Α '87

ΥΨΟΜΕΤΡΙΚΗ ΑΦΕΤΗΡΙΑ: Χωροσταθμικό δίκτυο Γ.Υ.Σ

ΙΣΟΔΙΑΣΤΑΣΗ ΥΨΟΜΕΤΡΙΚΩΝ ΚΑΜΠΥΛΩΝ: 0.50m

ΜΕΘΩΔΟΣ ΑΠΟΤΥΠΩΣΗΣ: Επίγεια ταχυμετρική

ΧΡΟΝΟΣ ΑΠΟΤΥΠΩΣΗΣ: Σεπτέμβριος 2005

ΠΙΝΑΚΙΔΑ



Ο ΣΥΝΤΑΞΑΣ

ΓΕΩΡΓΙΟΣ ΤΗΣ ΕΥΡΙΑΛΟΥ
Τοπογράφος ΜηχανικόςΑΚΡΙΒΕΙΣ ΑΝΤΙΓΡΑΦΟΣ
ΣΧΕΔΙΟΥΣ II-B-05

Πολύμορφος 14/12/2005

ΕΛΕΓΧΘΗΚΕ

ΚΑΙ ΘΕΩΡΗΘΗΚΕ

με βάση τον κανονισμό

της Επικεφαλής

ΕΥΣΤΑΘΙΟΣ ΧΑΤΖΟΠΟΥΛΟΣ

Αγρ. Τοπίος Μηχ. με ΒΦ

ΥΠΟΜΝΗΜΑ ΕΠΙΤΡΟΠΗΣ

Το παρόν Τοπογραφικό Διάγραμμα συνοδεύει την από 21/12/2005 Έκθεση της επιτροπής, του άρθρου 3 του Ν.2971/2001 (Φ.Ε.Κ. 285/19-12-2001), περί καθορισμού των ορίων αιγιαλού και παραλίας.

Κόκκινη, με κορυφές 1,2,3,4,5,6,7 η οριογραμμή αιγιαλού
Κίτρινη, με κορυφές 1',2',3',4',5',6' η οριογραμμή παραλίας
Κυανή, με κορυφές 1'',2'',3'',4'',5'',6'' η οριογραμμή παλιού αιγιαλού

Οι κορυφές των οριογραμμών εξασφαλίζονται από συντεταγμένες του κρατικού τριγωνομετρικού δικτύου. Οι συντεταγμένες των κορυφών του αιγιαλού, της παραλίας και του παλιού αιγιαλού αναγράφονται στο διάγραμμα με μορφή πίνακα.

Καθορίζεται ζώνη παραλίας πλάτους 15,00μ. για εξυπηρέτηση των σκοπών του άρθρου 1, απρ.2 του Ν.2971/2001. Δεν εξαιρούνται από τη ζώνη υπάρχοντα κτίσματα.

Η ΕΠΙΤΡΟΠΗ

ΤΑ ΜΕΛΗ

Ο ΠΡΟΕΔΡΟΣ

1.

3.

ΕΥΣΤΑΘΙΟΣ ΧΑΤΖΟΠΟΥΛΟΣ
Αγρ. Τοπίος Μηχ. με ΒΦΚΩΝΣΤΟΣ ΒΟΓΙΑΤΖΗΣ
Αγρ. Τοπίος Μηχ. με ΑΦ

ΙΩΑΝΝΗΣ ΚΟΜΠΟΥΡΗΣ

2.

4.

ΝΙΚΟΛΑΟΣ ΕΜΜΑΝΟΥΗΛ
Ανθρ. Μηχ. Δ.Σ.ΙΩΑΝΝΗΣ ΠΕΡΑΝΗΣ
ΑρχιτέκτοΝ Μηχ. με ΑΦ

ΥΠΟΜΝΗΜΑ ΣΥΜΒΟΛΩΝ

- ① Αρ. ιδιοκτησίας
- ⋈ Περιφράξεις
- ⋈ Καλάνα Δ.Ε.Η
- ⋈ Καλάνα Ο.Τ.Ε
- ⋈ Ορια ιδιοκτησιών
- ⋈ Αρμόδια Έκταση

Αριθμ. 3383

(2)

Κήρυξη ως αναδασωτέας έκτασης 14.305,00 τ.μ., στην θέση «Νεράκι» δημοτικού διαμερίσματος Πετριτσίου, Δήμου Βουφράδων, Νομού Μεσσηνίας.

Η ΓΕΝΙΚΗ ΓΡΑΜΜΑΤΕΑΣ ΠΕΡΙΦΕΡΕΙΑΣ
ΠΕΛΛΟΠΟΝΗΣΟΥ

Έχοντας υπόψη:

1. Τις δ/ξεις του π.δ. 51/1987 «Καθορισμός των Περιφερειών της Χώρας για το σχεδιασμό κ.λπ. της περιφερειακής Ανάπτυξης».

2. Τις δ/ξεις των άρθρων 1 παρ.1 και 2, 2 παρ.1 εδ.δ', 5 παρ.3β, 6 παρ.7 και 7 παρ.2 του ν. 2503/1997 «Διοίκηση, Οργάνωση, Στελέχωση της Περιφέρειας κ.λπ.».

3. Τις δ/ξεις των άρθρων 24 παρ.1 και 117 παρ.3 του Συντάγματος.

4. Τις δ/ξεις του ν. 3208/2003.

5. Τις δ/ξεις του ν. 998/1979 «περί προστασίας των δασών κ.λπ.» και ειδικότερα:

α) του άρθρου 41 παρ.1, όπως συμπληρώθηκε από τις διατάξεις του άρθρου 1 παρ.8 του ν. 3208/23.12.2003

β) του άρθρου 38 παρ.1.

6. Τις δ/γές του Υπουργείου Γεωργίας:

α) 160417/1180/8.7.1980

β) 182447/3049/24.9.1980.

7. Την υπ' αριθμ. 6732/5.9.2006 πρόταση του Δασαρχείου Καλαμάτας περί κηρύξεως αναδασωτέας, της αναφερομένης στο θέμα έκτασης, αποφασίζουμε:

Κηρύσσουμε ως αναδασωτέα, με σκοπό την προστασία για την επαναδημιουργία της δασικής βλάστησης αποτελούμενης από άτομα: πουρναριού, κουμαριάς και αριάς, με πυκνότητα 70% περίπου, που καταστράφηκε

από παράνομη εκχέρσωση κατά το χρονικό διάστημα από 1.6.2005 έως 31.7.2005 την δημόσια δασική έκταση, εμβαδού δέκα τεσσάρων χιλιάδων τριακοσίων πέντε τ.μ. (14.305,00 τ.μ.) που βρίσκεται στη θέση «Νεράκι» περιοχής δημοτικού διαμερίσματος Πετριτσίου, του Δήμου Βουφράδων, Νομού Μεσσηνίας και προσδιορίζεται από τα στοιχεία: Α, Β,Η, Η', Η'', Κ, Λ,.....Ω, Ω', Ω'' Ω⁵ και Α και έχει όρια:

Ανατολικά: Με δημόσια δασική έκταση και ελαιόκτημα Νικ. Πουλόπουλου.

Δυτικά: Με δημόσια δασική έκταση και με αγρό με ελιές Ν. Πουλόπουλου.

Βόρεια: Με δημόσια δασική έκταση (πρανές) πέραν του οποίου ρέμα και πέραν αυτού ελαιόκτημα Κων. Διονυσόπουλου.

Νότια: Με ελαιόκτημα Κων. Καρακασιλιώτη, αγροτική οδό πέραν της οποίας δημ. δασική έκταση και με αγρό με ελιές κατ. Πετριτσίου.

Όπως φαίνεται στο συννημμένο τοπογραφικό διάγραμμα κλίμακας 1:1000 που συντάχθηκε από τον Δασοπόνο του Δασαρχείου Καλαμάτας Κυριάκο Πίκουλα και εντοπίζεται στο απόσπασμα Φύλλο Χάρτη «Μελιγαλάς» κλίμακας 1:50.000 και αποτελεί αναπόσπαστο μέρος της απόφασης αυτής. Προβλέπεται φυσική αναγέννηση της δασικής βλάστησης που καταστράφηκε.

Η απόφαση αυτή να δημοσιευθεί στην Εφημερίδα της Κυβερνήσεως.

Τρίπολη, 22 Σεπτεμβρίου 2006

Η Γενική Γραμματέας Περιφέρειας
ΑΓΓΕΛΑ ΑΒΟΥΡΗ

