



ΕΦΗΜΕΡΙΣ ΤΗΣ ΚΥΒΕΡΝΗΣΕΩΣ

ΤΗΣ ΕΛΛΗΝΙΚΗΣ ΔΗΜΟΚΡΑΤΙΑΣ

ΤΕΥΧΟΣ ΤΕΤΑΡΤΟ

Αρ. Φύλλου 909

ΠΕΡΙΕΧΟΜΕΝΑ

ΑΠΟΦΑΣΕΙΣ

- Κήρυξη αναδασωτέας έκτασης στη θέση «Σκουπι-
δότοπος» Δημοτικού Διαμερίσματος Αμμουλια-
νής, του Δήμου Σταγίρων - Ακάνθου 1
- Κήρυξη αναδασωτέων εκτάσεων δασών και δασικών
εκτάσεων της Χερσονήσου Κασσάνδρας που κα-
ταστράφηκαν από την πυρκαγιά στις 21.8.2006.. 2
- Επικύρωση καθορισμού των οριογραμμών τμήματος
υδατορέματος «ΜΑΚΡΥΠΙΩΤΗΣ» στο Δ.Δ. Μακρυ-
κάπας Δήμου Μεσσαπίων Ν. Ευβοίας 3

ΑΠΟΦΑΣΕΙΣ

- Αριθμ. 4514 (1)
Κήρυξη αναδασωτέας έκτασης στη θέση «Σκουπιδότο-
πος» Δημοτικού Διαμερίσματος Αμμουλιανής, του
Δήμου Σταγίρων - Ακάνθου.

Ο ΓΕΝΙΚΟΣ ΓΡΑΜΜΑΤΕΑΣ ΠΕΡΙΦΕΡΕΙΑ ΚΕΝΤΡΙΚΗΣ ΜΑΚΕΔΟΝΙΑΣ

Έχοντας υπόψη:

1. Τις διατάξεις του άρθρου 117 παρ. 3 του Συντάγμα-
τος της χώρας.
2. Τις διατάξεις του Ν. 998/1979 «Περί Προστασίας
Δασών κ.λπ.» και ειδικότερα:
 - I. Του άρθρου 41 παρ. 1.
 - II. Του άρθρου 38.
3. Τις διαταγές του Υπουργείου Γεωργίας:
 - I. 160417/1180/8.7.1970.
 - II. 182447/3049/24.9.1980.

4. Την υπ' αριθμ. 4559/13.9.2006, πρόταση του Δασαρ-
χείου Αρναίας.

5. Τις διατάξεις του άρθρου 1 παρ. 2 του ν. 2503/1997
«Μεταβίβαση αρμοδιοτήτων στο Γενικό Γραμματέα Πε-
ριφέρειας».

6. Την υπ' αριθμ. 5631/11.8.2000 απόφαση Γενικού Γραμ-
ματέα Περιφέρειας Κεντρικής Μακεδονίας «Κατανομή
αρμοδιοτήτων στους Προϊσταμένους των Δασικών Υπη-
ρεσιών», αποφασίζουμε:

Κηρύσσουμε αναδασωτέο, τμήμα του υπ' αριθ. 435
κληροτεμαχίου, αγροκτήματος Αμμουλιανής, εμβαδού
χιλίων τριακοσίων οκτώ και ενενήντα τριών τετρ. μέ-
τρων, (1.308,93 τ.μ.), στη θέση «Σκουπιδότοπος», Δημοτι-
κού Διαμερίσματος Αμμουλιανής, του Δήμου Σταγίρων
- Ακάνθου, Ν. Χαλκιδικής, με σκοπό την προστασία και
την αναδάσωση με φυσική αναγέννηση της έκτασης που
καταστράφηκε ολοσχερώς από πυρκαγιά.

Η έκταση με στοιχεία Α-Β-Γ- -Δ-Γ-Β-Α, εμβαδού
1.308,93 τ.μ. συνορεύει:

Βόρεια: Με το υπ' αριθμ. 214 κοινόχρηστο τεμάχιο
(σκουπιδότοπος) και το υπ' αριθμ. 435 κληροτεμάχιο,

Νότια: Με το υπ' αριθμ. 435 κληροτεμάχιο,

Ανατολικά: Με το υπ' αριθμ. 214 κοινόχρηστο τεμάχιο
(σκουπιδότοπος),

Δυτικά: Με το υπ' αριθμ. 435 κληροτεμάχιο.

Όπως φαίνεται στο συνημμένο διάγραμμα που αποτε-
λεί αναπόσπαστο μέρος της απόφασης αυτής.


Η απόφαση αυτή να δημοσιευθεί στην Εφημερίδα της
Κυβερνήσεως.

Πολύγυρος, 21 Σεπτεμβρίου 2006

Με εντολή Γενικού Γραμματέα Περιφέρειας
Ο Διευθυντής Δασών
ΕΛΕΥΘΕΡΙΟΣ ΠΙΤΣΟΚΟΣ

ΤΟΠΟΓΡΑΦΙΚΟ ΔΙΑΓΡΑΜΜΑ

Δασικής έκτασης εμβαδού $E=1.308,93\text{τ.μ.}$, που αποτελεί τμήμα του αριθμ. 435 κληροτεμαχίου οριστικής διανομής 1940 αγροκτήματος Αμμουλιανής, στη θέση «Σκουπιδότοπος» περιοχής Δημοτικού διαμερίσματος Αμμουλιανής Δήμου Σταγίρων - Ακάνθου που κάηκε κατά την πυρκαγιά της 20-7-06.

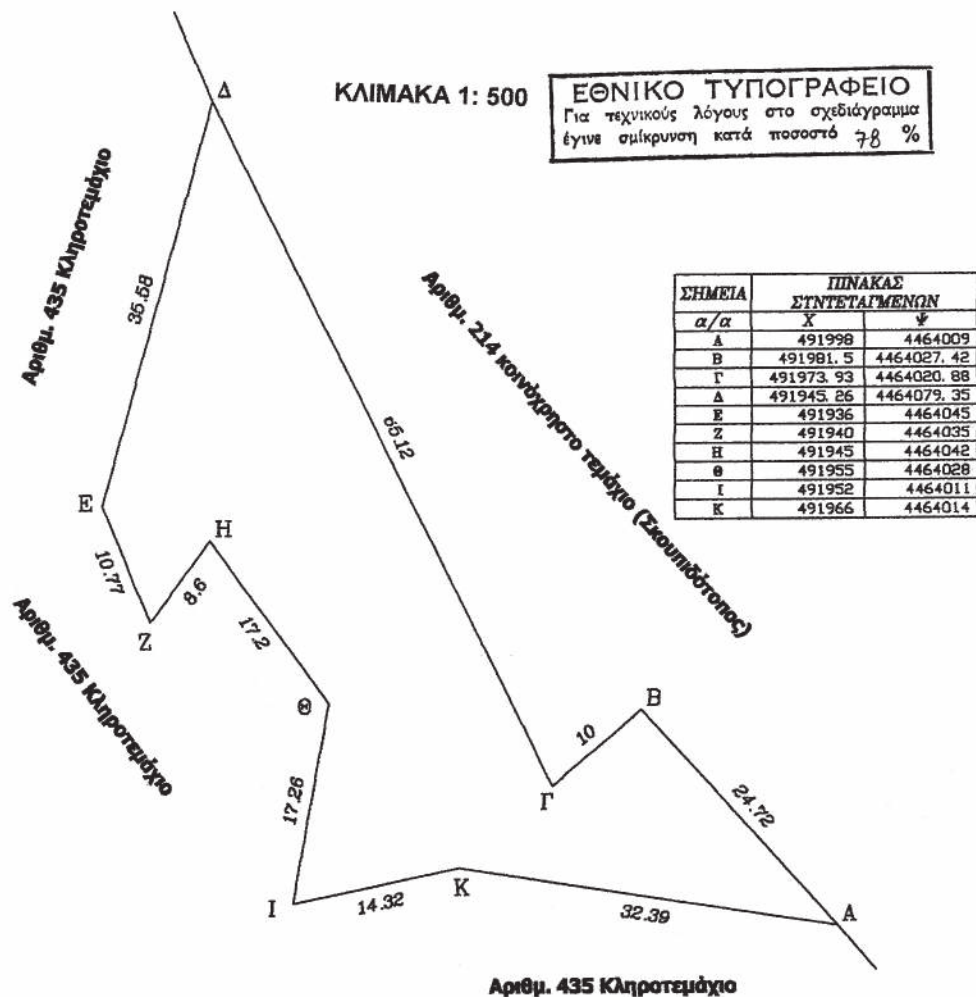

Αρναία 13-9-2006

Ο Συντάκτης

Άγγελος Αυγολούπης
Δασολόγος με Βαθμό Α'



Γεώργιος Φουρκιώτης
Δασολόγος με Βαθμό Α'


ΘΕΩΡΗΘΗΚΕ

Ο Δ/ντης Δασών Χαλκ/κής

Ελευθέριος Πιτσόκος
Δασολόγος με Βαθμό Α'

ΕΘΝΙΚΟ ΤΥΠΟΓΡΑΦΕΙΟ
Για τεχνικούς λόγους στο σχεδιάγραμμα
έγινε σμίκρυνση κατά ποσοστό 78 %

ΑΠΟΣΠΑΣΜΑ Φ. Χ. ΙΕΡΙΣΣΟΥ 1:50.000

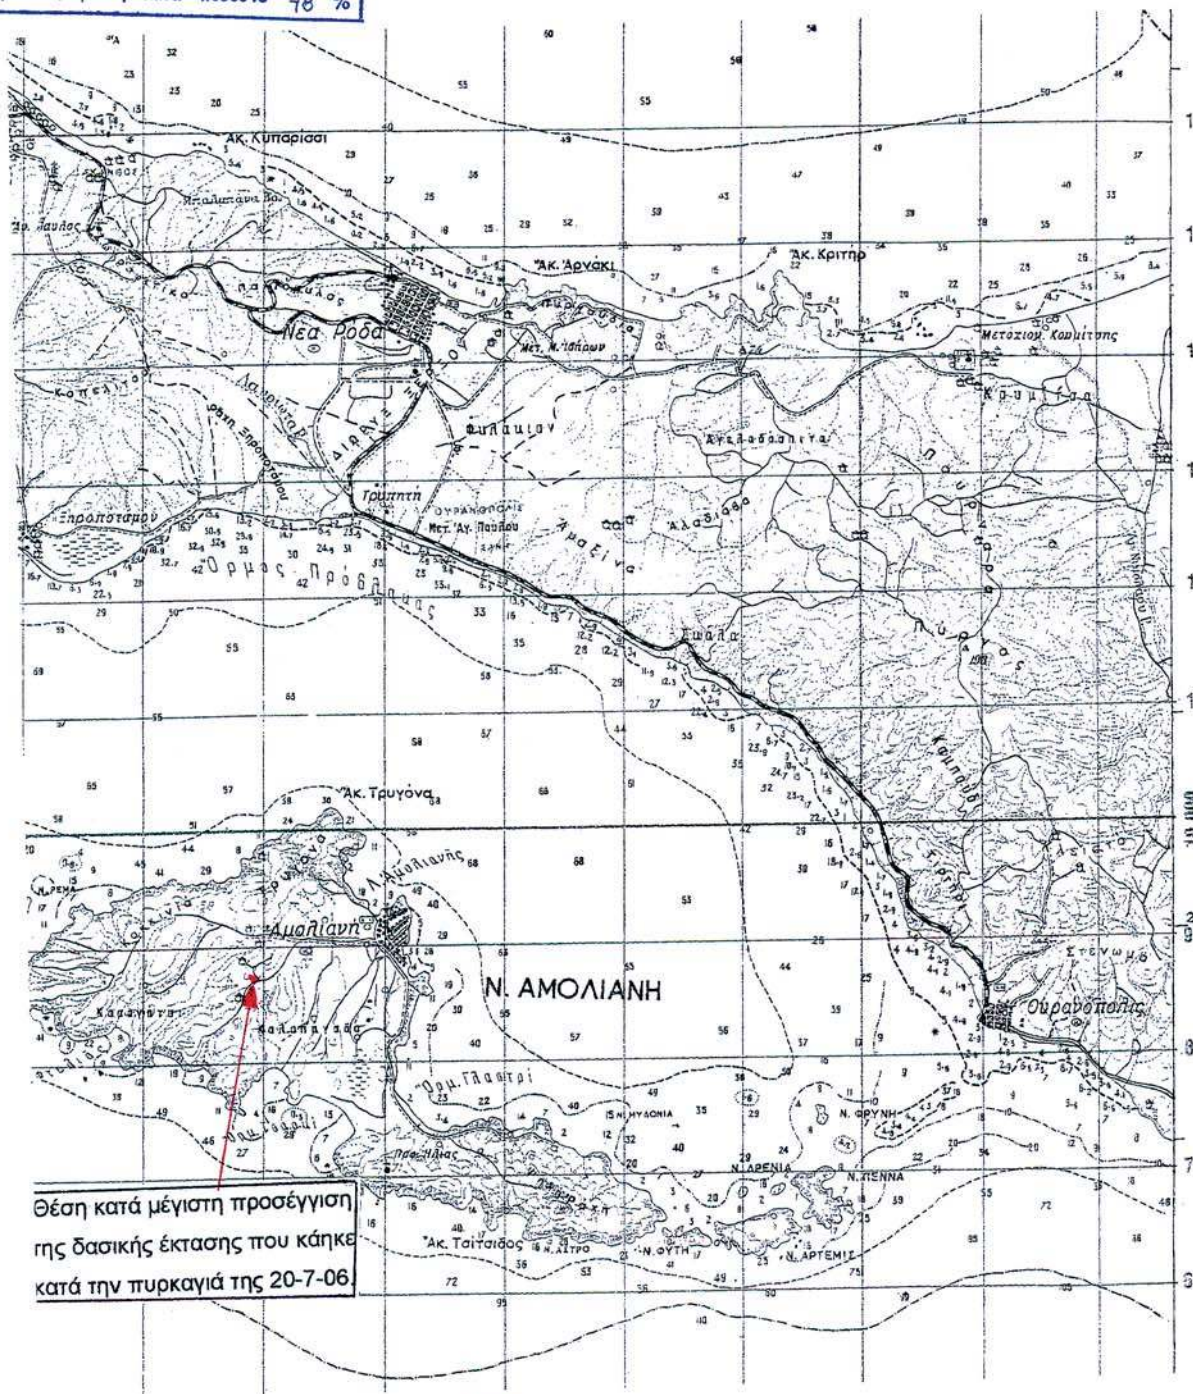

Θέση κατά μέγιστη προσέγγιση
της δασικής έκτασης που κήκε
κατά την πυρκαγιά της 20-7-06.

Αρναία 13-9-2006

Ο Συντάκτης

[Signature]

Άγγελος Αυγολούπης
Δασολόγος με Βαθμό Α'



ΛΕΞΕΤΗΚΕ

Ο Διευθυντής Αρναίας

Ευάγγελος Φουρκιώτης
Δασολόγος με Βαθμό Α'

ΘΕΩΡΗΘΗΚΕ

Ο Δ/της Δασών Χαλκίδας

[Signature]

Ελευθέριος Πισόκος
Δασολόγος με Βαθμό Α'

Αριθμ. 4495

(2)

Κήρυξη αναδασωτέων εκτάσεων δασών και δασικών εκτάσεων της Χερσονήσου Κασσάνδρας που καταστράφηκαν από την πυρκαγιά στις 21.8.2006.

Ο ΓΕΝΙΚΟΣ ΓΡΑΜΜΑΤΕΑΣ
ΠΕΡΙΦΕΡΕΙΑΣ ΚΕΝΤΡΙΚΗΣ ΜΑΚΕΔΟΝΙΑΣ

Έχοντας υπόψη:

1. Τις διατάξεις του άρθρου 117 παρ. 3 του Συντάγματος της χώρας.

2. Τις Διατάξεις του ν. 998/1979 «Περί Προστασίας Δασών κ.λ.π. και ειδικότερα:

I. Του άρθρου 41 παρ. 1.

II. Του άρθρου 38 παρ. 1 και 2.

3. Τις διαταγές του Υπουργείου Γεωργίας:

I. 160417/1180/8.7.1970.

II. 182447/3049/24.9.1980.

4. Την υπ' αριθμ. 2839/14.9.2006 πρόταση του Δασαρχείου Κασσάνδρας

5. Τις διατάξεις του άρθρου 1 παρ. 2 του ν. 2503/1997 «Μεταβίβαση αρμοδιοτήτων στον Γενικό Γραμματέα Περιφέρειας».

6. Την υπ' αριθμ. 5631/11.8.2000 απόφαση Γενικού Γραμματέα Περιφέρειας Κεντρικής Μακεδονίας «Κατανομή αρμοδιοτήτων στους προϊσταμένους των Δασικών Υπηρεσιών», αποφασίζουμε:

Κηρύσσουμε αναδασωτέες όλες τις εκτάσεις, συνολικού εμβαδού Εδασικό = 50.104,8 στρ. περίπου, οι οποίες την ημέρα της πυρκαγιάς ήταν δάση ή δασικές εκτάσεις ή διατηρούσαν το δασικό χαρακτήρα τους, σύμφωνα με την ισχύουσα νομοθεσία και οι οποίες περιλαμβάνονται στην συνολική καείσα έκταση Εολ = 71.735 στρ., έτσι όπως το περίγραμμα της εμφανίζεται στα συνημμένα, σε πέντε (5) αντίτυπα, έκθεση αυτοψίας και φωτοερμηνείας και εξαρτημένο και εξαρτημένο Τοπογραφικό διάγραμμα, κλίμακας 1:55.000, που αποτελεί αναπόσπαστο μέρος της παρούσης.

Στο συνολικό εμβαδό της προς κήρυξη ως αναδασω-

τέας εκτάσεως, περιλαμβάνονται και οι εκτάσεις μικρού εμβαδού (λόχμες κ.λ.π.), οι οποίες δεν κάηκαν, αλλά συντρέχουν οι προϋποθέσεις κήρυξης τους ως αναδασωτέες, σύμφωνα με την παρ. 3 του άρθρου 117 του συντάγματος και δεδομένου ότι υπάρχει γενικευμένη υποβάθμιση του περιβάλλοντος, (άρθρο 38, παραγρ. 1, 2, του ν. 998/1979).

Της κήρυξης αναδάσωσης εξαιρούνται οι αγροτικές εκτάσεις.

Τα όρια της συνολικής καμένης έκτασης είναι τα εξής:

Βορειοανατολικά: Με το επαρχιακό δίκτυο Κρουπηγής - Παλιουριού και με το Δ.Δ. Πολύχρονου, Χανιώτης και Πευκοχωρίου.

Νοτιδυτικά: Με το επαρχιακό δίκτυο Λουτρών Αγίας Παρασκευής - Μόλας Καλύβας με το Δ.Δ. Ν. Σκιώνης.

Νοτιοανατολικά: Με το μετόχι Άντερ Ιβήρων (ΝΑ), τους οικισμούς «ευ ζην», Αγία Παρασκευής, με έκταση η οποία είχε καεί στο παρελθόν και κηρύχθηκαν αναδασωτέα με την υπ' αριθμ. 2934/15.9.1998 απόφαση της Δ/νσης Δασών Ν. Χαλκιδικής και το συγκρότημα «Αγνάντη».


Βορειοδυτικά: Με το δρόμο που ανεβαίνει στη θέση «Κάρβουνα» (στο ύψος του Συγκροτήματος «Αιγαίου»), το εκκλησάκι της Αγίας Αναστασίας, το δρόμο Κασσανδρινού - Πολύχρονου, (στο ύψος του Σκυροδέματος «Καματάκη») και το Δ.Δ. Κρουπηγής μέχρι το επαρχιακό δίκτυο Κρουπηγής - Παλιουριού (στο ύψος του Ξενοδοχειακού Συγκροτήματος «Κασσάνδρα Παλλάς»).

όπως φαίνεται στο συνημμένο διάγραμμα που αποτελεί αναπόσπαστο μέρος της απόφασης αυτής.

Η απόφαση αυτή να δημοσιευθεί στην Εφημερίδα της Κυβερνήσεως.

Πολύγυρος, 15 Σεπτεμβρίου 2006

Με εντολή Γενικού Γραμματέα Περιφέρειας
Ο Διευθυντής Δασών
ΕΛΕΥΘΕΡΙΟΣ ΠΙΤΣΟΚΟΣ

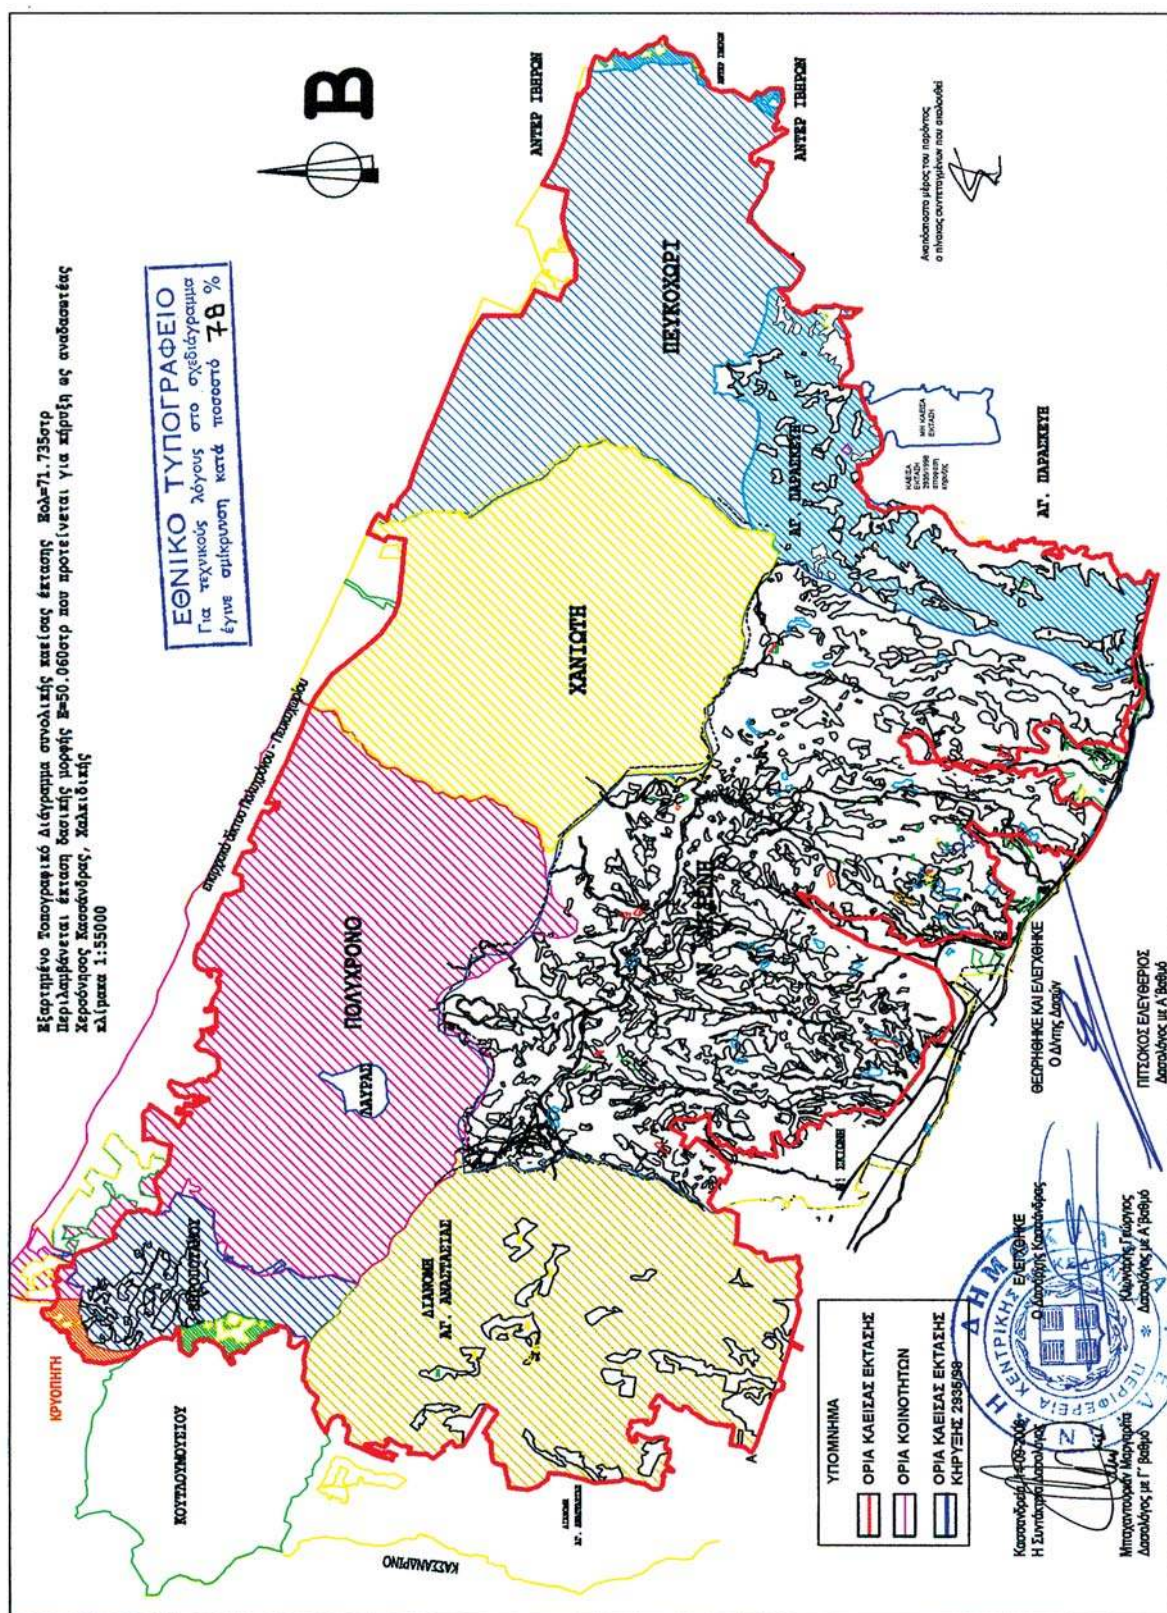

συνοδεύει το υπ' αριθμ 2839/14-09-2006 έγγραφο του Δασαρχείου Κασσάνδρας

YUMPIA	INAKAT	YUMPIA	INAKAT	YUMPIA	INAKAT	YUMPIA	INAKAT	YUMPIA	INAKAT
--------	--------	--------	--------	--------	--------	--------	--------	--------	--------

[illegible]

ΕΘΝΙΚΟ ΤΥΠΟΓΡΑΦΕΙΟ
Για τεχνικούς λόγους στο σχεδιαστικό 78%



Αριθμ. 5813

Επικύρωση καθορισμού των οριογραμμών τμήματος υδατορέματος «ΜΑΚΡΥΠΙΩΤΗΣ» στο Δ.Δ. Μακρυκάπας Δήμου Μεσσαπίων Ν. Ευβοίας.

Ο ΓΕΝΙΚΟΣ ΓΡΑΜΜΑΤΕΑΣ
ΠΕΡΙΦΕΡΕΙΑΣ ΣΤΕΡΕΑΣ ΕΛΛΑΔΑΣ

Έχοντας υπόψη:

1. Τις διατάξεις του άρθρου 6 του ν. 880/1979 (ΦΕΚ 58Α), όπως τροποποιήθηκε με το άρθρο 5 του ν. 3010/2002 (ΦΕΚ 91Α).

2. Τις διατάξεις του άρθρου 90 του Κώδικα Νομοθεσίας για την Κυβέρνηση και τα Κυβερνητικά Όργανα, που κυρώθηκε με το άρθρο πρώτο του π.δ. 63/2005 (ΦΕΚ 98Α΄).

3. Τις διατάξεις του ν. 1622/1986 (ΦΕΚ 92Α) «Τοπική Αυτοδιοίκηση - Περιφερειακή Ανάπτυξη και δημοκρατικός προγραμματισμός».

4. Τις διατάξεις του ν. 2503/1997 (ΦΕΚ 107Α) «Διοίκηση, οργάνωση, στελέχωση της Περιφέρειας, ρύθμιση θεμάτων για την Τοπική Αυτοδιοίκηση και άλλες διατάξεις».

5. Την υπ' αριθμ. 3009/11.11.2004 απόφαση του Γενικού Γραμματέα Περιφέρειας Στερεάς Ελλάδας με την οποία ορίζεται η υπηρεσία μας αρμόδια για τα θέματα οριοθέτησης των υδατορεμάτων.

6. Την υπ' αριθμ. 5817/Φ. 1.10.7/13.7.2006 απόφαση της Δ/σης Τεχνικών Υπηρεσιών Ν.Α. Ευβοίας, με την οποία

υποβλήθηκε στην υπηρεσία μας θεωρημένη μελέτη με καθορισμό των οριογραμμών τμήματος υδατορέματος «ΜΑΚΡΥΠΙΩΤΗΣ» στο Δ.Δ. Μακρυκάπας Δήμου Μεσσαπίων Ν. Ευβοίας

7. Την υπ' αριθμ. 74/2004 απόφαση (πρακτικό 9/2006) του Δημοτικού Συμβουλίου Δήμου Μεσσαπίων.

8. Την υπ' αριθμ. 5036/20.9.2006 απόφαση της Δ/σης Δημοσίων Έργων Περιφέρειας Στερεάς Ελλάδας, που αφορά έγκριση υδραυλικής μελέτης για την οριοθέτηση του εν λόγω υδατορέματος, αποφασίζουμε:

Επικυρώνουμε τον καθορισμό των οριογραμμών τμήματος υδατορέματος «ΜΑΚΡΥΠΙΩΤΗΣ» στο Δ.Δ. Μακρυκάπας Δήμου Μεσσαπίων Ν. Ευβοίας, με τις συντεταγμένες των κορυφών των πολυγωνικών τους γραμμών, όπως αυτές σημειώνονται με πράσινες γραμμές στο θεωρημένο από τη Δ/ση Τεχνικών Υπηρεσιών Ν.Α. Ευβοίας και την υπηρεσία μας τοπογραφικό διάγραμμα κλίμακας 1:200 που συνοδεύει την παρούσα και αποτελεί αναπόσπαστο μέρος αυτής.

Η ισχύς της παρούσας αρχίζει από τη δημοσίευσή της στην Εφημερίδα της Κυβερνήσεως.

Η απόφαση αυτή με το συνημμένο της τοπογραφικό διάγραμμα να δημοσιευθεί στην Εφημερίδα της Κυβερνήσεως.

Λαμία, 26 Σεπτεμβρίου 2006


Ο Γενικός Γραμματέας Περιφέρειας
ΚΩΝΣΤΑΝΤΙΝΟΣ ΕΞΑΡΧΟΣ

ΔΙΟΙΚΗΤΗΣ	ΕΛΕΝΗ ΚΕΡΑΜΙΔΑ
ΕΡΓΟ	ΟΡΙΟΘΕΤΗΣΗ ΡΕΜΑΤΟΣ
ΘΕΣΗ	ΕΝΤΟΣ ΟΙΚΙΣΜΟΥ ΜΑΚΡΥΚΑΤΑΣ ΔΗΜΟΥ ΜΕΛΑΤΗΣ
ΜΕΛΕΤΗΤΗΣ	ΓΕΩΜΕΤΡΙΚΟΙ ΜΕΛΕΤΗΤΕΣ ΠΟΛΙΤΕΣ ΜΗΧΑΝΙΚΟΙ ΔΙ.Θ. ΒΥΡΩΣ 22 ΑΝΩΔΑ ΤΗΛ 222 07 7543
ΘΕΜΑ	ΟΡΙΖΟΝΤΙΟΓΡΑΦΙΑ
ΑΡ. ΣΧΕΔΙΟΥ	Υ1
ΚΑΙΜΑΚΑ	1:200
ΣΦΡΑΓΙΔΑ ΜΗΧΑΝΙΚΟΥ	ΦΕΒΡΟΥΑΡΙΟΣ 2006
	ΕΓΚΡΙΣΗ ΥΠΗΡΕΣΙΑΣ

ΕΛΛΗΝΙΚΗ ΔΗΜΟΚΡΑΤΙΑ
ΥΠΟΥΡΓΕΙΟ ΠΕΡΙΒΑΛΛΟΝΤΟΣ ΚΑΙ ΧΩΡΟΤΑΞΙΑΣ
ΓΕΝΙΚΗ ΔΙΕΥΘΥΝΣΗ
ΔΙΕΥΘΥΝΣΗ ΜΗΧΑΝΙΚΩΝ ΕΡΓΩΝ
ΤΜΗΜΑ ΜΗΧΑΝΙΚΩΝ ΕΡΓΩΝ
ΑΔΕΛΦΟΤΗΤΑ

ΝΙΚΟΛΑΟΣ ΠΟΥΝΑΡΗΣ
ΠΟΛΙΤΗΣ ΓΕΩΜΕΤΡΙΚΟΣ Δ.Π.Θ.
ΕΠΙΣΤΗΜΟΝΙΚΟ ΚΑΤΑΣΤΗΡΗΜΑ
Τ.Κ. 265 03 - ΣΕΡΕΣ
Ο.Κ. 81.724

ΓΡΗΓΟΡΙΟΣ ΑΝΔΡΙΑΝΗΣ
Τ.Κ. 104 74 97

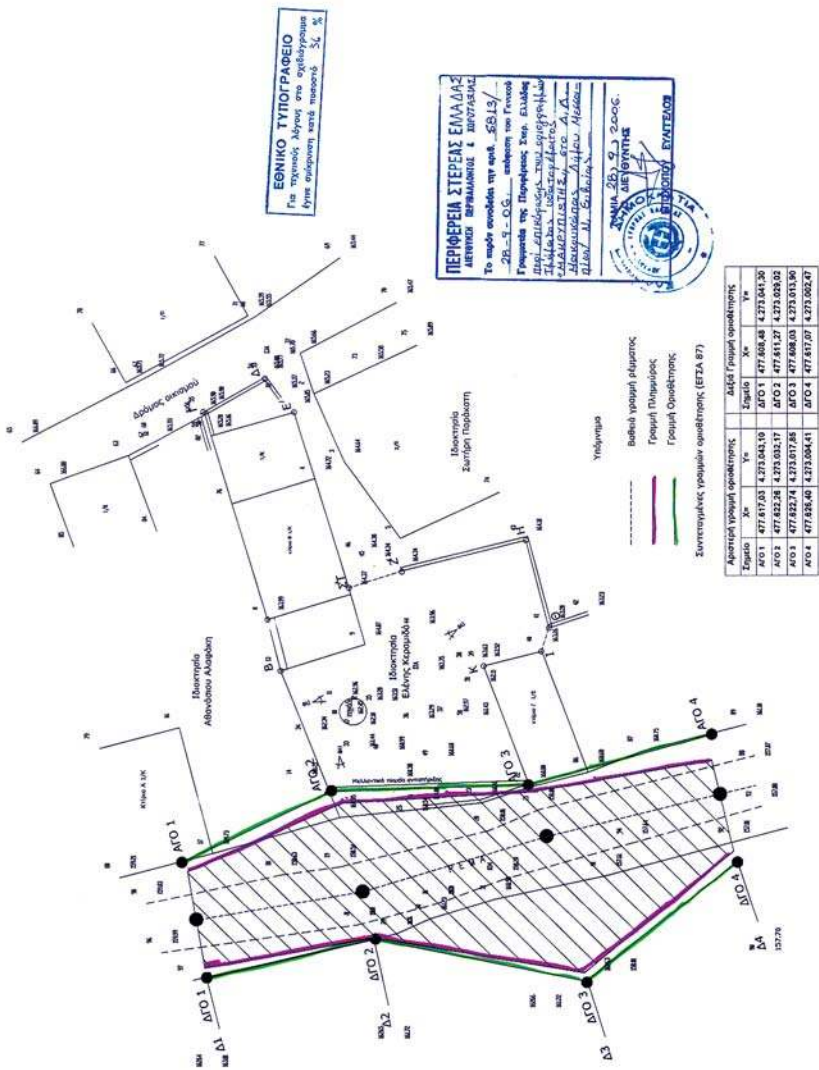

* 0 4 0 0 9 0 9 1 0 1 0 6 0 0 8 *