



ΕΦΗΜΕΡΙΣ ΤΗΣ ΚΥΒΕΡΝΗΣΕΩΣ

ΤΗΣ ΕΛΛΗΝΙΚΗΣ ΔΗΜΟΚΡΑΤΙΑΣ

ΤΕΥΧΟΣ ΤΕΤΑΡΤΟ

Αρ. Φύλλου 914

13 Οκτωβρίου 2006

ΠΕΡΙΕΧΟΜΕΝΑ

ΑΠΟΦΑΣΕΙΣ

- Κήρυξη ως αναδασωτέας δημόσιας δασικής έκτασης, εμβαδού 0,666 στρ. στη δασική θέση «Άνω Πέραμα» Περιφέρειας του Δήμου Περάματος της Νομαρχίας Πειραιά..... 1
- Κήρυξη ως αναδασωτέας δασικής έκτασης συνολικού εμβαδού 9,10930 στρ., ιδιοκτησίας Επιτροπής Εγχωρίου Περιουσίας Κυθήρων - Αντικυθήρων, στη δασική θέση «Λάκκος Παλαιόπολης» Περιφέρειας Μητάτων του Δήμου Κυθήρων της Νομαρχίας Πειραιά..... 2
- Κήρυξη ως αναδασωτέας έκτασης εμβαδού 3,208 στρεμ. στη θέση Λυγαριές» Περιφέρειας Δημοτικού Διαμερίσματος Μαυροματιού, του Δήμου Μουζακίου, του Ν. Καρδίτσας..... 3

ΑΠΟΦΑΣΕΙΣ

- Αριθμ. 1835 (1)
Κήρυξη ως αναδασωτέας δημόσιας δασικής έκτασης, εμβαδού 0,666 στρ. στη δασική θέση «Άνω Πέραμα» Περιφέρειας του Δήμου Περάματος της Νομαρχίας Πειραιά.

Ο ΓΕΝΙΚΟΣ ΓΡΑΜΜΑΤΕΑΣ ΠΕΡΙΦΕΡΕΙΑΣ ΑΤΤΙΚΗΣ

Έχοντας υπόψη:

1. Τις διατάξεις:

α) Των άρθρων 24 παρ. 1 και 117 παρ. 3 του Συντάγματος της Χώρας.

β) Των άρθρων 200, 201 και 205 του ν.δ. 86/1969 (ΦΕΚ 7Α'/18.1.1969) «περί Δασικού Κώδικα».

γ) Των άρθρων 37, 38, 39, 40, 41, 42, 43, 44 και 79 του ν. 998/1979 (ΦΕΚ 289 τ.Α'/29.12.1979) «περί προστασίας των δασών και των δασικών εν γένει εκτάσεων της Χώρας», καθώς και του άρθρου 70 παρ. 3, όπως συμπληρώθηκε με το άρθρο 12 παρ. 2 του ν. 2040/1992 (ΦΕΚ 70 τ.Α'/23.4.1992) «περί ρύθμισης θεμάτων Υπουργείου Γεωργίας κ.λ.π.».

δ) Του άρθρου 5 του ν. 3200/1955 «περί διοικητικής αποκεντρώσεως» σε συνδυασμό με τις διατάξεις του ν.δ. 532/1970 (ΦΕΚ 103 τ.Α'/1970) «περί συμπληρώσεως των

διατάξεων διοικητικής αποκεντρώσεως» σε συνδυασμό με τις διατάξεις του β.δ. 709/5.11.1970 (ΦΕΚ 235 τ.Α'/1970) «περί καθορισμού των διατηρουμένων αρμοδιοτήτων κ.λ.π.».

ε) Των άρθρων 4 παρ.6 και 6 παρ. 7 του ν. 2240/1994 (ΦΕΚ 153 τ.Α'/1994) και των άρθρων 14 παρ. 1, 2 και 15 του ν. 2399/1996 (ΦΕΚ 90 τ.Α'/1996).

στ) Του άρθρου 7 του ν. 2503/1997 (ΦΕΚ 107 τ.Α'/30.5.1997) «περί Διοίκησης, οργάνωσης, στελέχωσης της Περιφέρειας κ.λ.π.».

ζ) Των άρθρων 1 παρ. 2, 2 παρ. 7 και 3 παρ. 4 του ν. 2647/1998 (ΦΕΚ 237 τ.Α'/22.10.1998) «περί μεταβίβασης αρμοδιοτήτων στις Περιφέρειες».

η) Του άρθρου 120 του ν. 1892/1990 «Για τον εκσυγχρονισμό και την ανάπτυξη και άλλες διατάξεις».

2. Τις εξής διαταγές του Υπουργείου Γεωργίας:

α) 160417/1180/9.7.1980, β) 182447/3049/24.9.1980, γ) 141823/24.2.1983.

3. Την υπ' αριθμ. οικ. 778/16.1.2004 απόφασή μας «περί μεταβίβασης στους Διευθυντές Δασών της Περιφέρειας, της εξουσίας να υπογράφουν με εντολή μας κ.λ.π.».

4. Την υπ' αριθμ. 1825/20.4.2006 και την υπ' αριθμ. 3021/23.8.2006 συμπληρωματική πρόταση του αρμοδίου Δασαρχείου Πειραιά σχετικά με την κήρυξη ως αναδασωτέας της κατωτέρω δασικής έκτασης, εμβαδού 0,666 στρ. που καταστράφηκε από παράνομη εκχέρσωση από τον Ιγκλιζιάν Οχάνες στη δασική θέση «Άνω Πέραμα» του Δήμου Περάματος.

5. Την εκ του Συντάγματος υποχρέωση για την επανεγκατάσταση της δασικής βλάστησης που καταστράφηκε από παράνομη εκχέρσωση και η οποία θα αποκατασταθεί με φυσική αναγέννηση ή με πρόγραμμα τεχνητής αναδάσωσης, σύμφωνα με τις εκάστοτε ισχύουσες διατάξεις.

6. Την υπ' αριθμ. 108424/1934 απόφαση Υπ. Γεωργίας, με την οποία κηρύχθηκε αναδασωτέα ευρύτερη έκταση, τμήμα της οποίας είναι η παραπάνω έκταση, αποφασίζουμε:

Κηρύσσουμε ως αναδασωτέα, με σκοπό την προστασία για την επανεγκατάσταση της δασικής βλάστησης, που καταστράφηκε από παράνομη εκχέρσωση, δασική έκταση, εμβαδού 0,666 στρ. (εξακοσίων εξήντα έξι χιλιοστών του στρέμματος). Η έκταση αυτή, που βρίσκεται στην θέση «Άνω Πέραμα» του Δήμου Περάματος του

Νομού Πειραιά, καλυπτόταν από δασική βλάστηση που αποτελούνταν από πεύκα, κέδρα, αγριελιές, με βαθμό συγκόμωσης 35%.

Στο από 23.8.2006 διάγραμμα με κλίμακα 1:400, το οποίο αποτελεί αναπόσπαστο μέρος της απόφασης αυτής, η εν λόγω έκταση φαίνεται με τα στοιχεία Α, Β, Γ, Δ, Ε, Ζ, Η, Θ, Ι, Α (ενδεικτικά φαίνεται και στο ενσωματωμένο απόσπασμα φύλλου Γ.Υ.Σ. αριθμ. 6453/4 κλίμακας 1:5000 με μαύρο περίγραμμα και πράσινο χρώμα) και με όρια:

Ανατολικά: Με δασική αναδασωτέα έκταση.

Δυτικά: Με διανοιγμένη τσιμεντοστρωμένη οδό.

Βόρεια: Με αυθαίρετο κτίσμα του Αποστολάκη Θεόφιλου.

Νότια: Με οδό Ευήνου.

Η απόφαση αυτή ισχύει από της κοινοποιήσεώς της αρμοδίως (άρθρο 41 ν. 998/1979) και προ της δημοσίευσής της στην Εφημερίδα της Κυβερνήσεως (άρθρο 37 ν. 3200/1955).

Η απόφαση αυτή να δημοσιευθεί στην Εφημερίδα της Κυβερνήσεως.

Πειραιάς, 21 Σεπτεμβρίου 2006

Ο Γενικός Γραμματέας Περιφέρειας
ΧΑΡ. ΜΑΝΙΑΤΗΣ

ΤΟΠΟΓΡΑΦΙΚΟ ΔΙΑΓΡΑΜΜΑ

Δασικής έκτασης που καταλαμβάνει ή εκχερσαίνεται στη θέση
 Αρ. Βαρβαρα ανώγειν οδού Ελλανών Περιφέρειας: Δήμου Περαιάς
 από τον ^{στην} Γκιλίων Οχάνες Εμβαδού 9,666 στρ
 και κυρύσσεται αναδασωτέα.

ΚΑΙΜΑΚΑ 1: 400



ΕΘΝΙΚΟ ΤΥΠΟΓΡΑΦΕΙΟ

Για τεχνικούς λόγους στο σχεδιάγραμμα
 έγινε σμίκρυνση κατά ποσοστό 78 %

ΑΠΟΣΠΑΣΜΑ ΧΑΡΤΟΥ Γ.Υ.Σ. 1:5000

Αριθ. Πινακίσας: 64.53/4

στο οποίο φαίνεται η θέση της
 αναδασωτέας έκτασης.

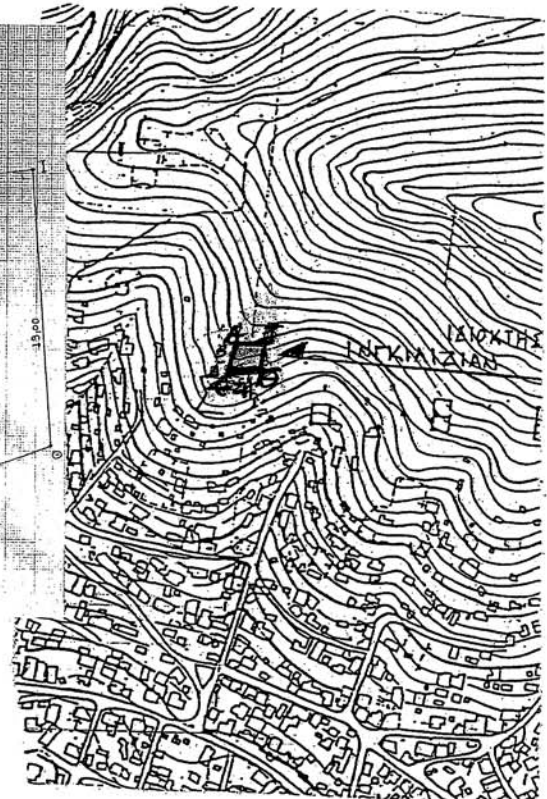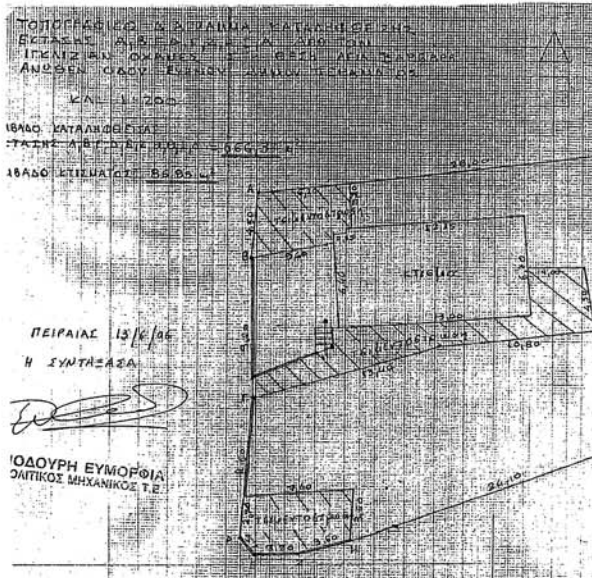

Ανήκει αναπόσπαστα στην υπ' αριθμ. 1835/21-9-2006
 Απόφαση του Γενικού Γραμματέα Περιφέρειας Αττικής

Αθήνα 21-9-2006

ΓΕΝΙΚΟΣ ΓΡΑΜ. ΠΕΡ. ΑΤΤΙΚΗΣ

ΧΑΡΜΑΝΙΩΤΗΣ

Θεωρήθηκε και επισυνάπτεται στην υπ' αριθμ. 302/16 πρότασή μας

23.12.2006
Ο Συντάκτης

Αριθμ. 1893

(2)

Κήρυξη ως αναδασωτέας δασικής έκτασης συνολικού εμβαδού 9,10930 στρ., ιδιοκτησίας Επιτροπής Εγχωρίου Περιουσίας Κυθήρων - Αντικυθήρων, στη δασική θέση «Λάκκος Παλαιόπολης» Περιφέρειας Μητάτων του Δήμου Κυθήρων της Νομαρχίας Πειραιά.

Ο ΓΕΝΙΚΟΣ ΓΡΑΜΜΑΤΕΑΣ ΠΕΡΙΦΕΡΕΙΑΣ ΑΤΤΙΚΗΣ

Έχοντας υπόψη:

1. Τις διατάξεις:

α) Των άρθρων 24 παρ. 1 και 117 παρ. 3 του Συντάγματος της Χώρας.

β) Των άρθρων 200, 201 και 205 του ν.δ. 86/1969 (ΦΕΚ 7Α'/18.1.1969) «περί Δασικού Κώδικα».

γ) Των άρθρων 37, 38, 39, 40, 41, 42, 43, 44 και 79 του ν. 998/1979 (ΦΕΚ 289 τ.Α'/29.12.1979) «περί προστασίας των δασών και των δασικών εν γένει εκτάσεων της Χώρας», καθώς και του άρθρου 70 παρ. 3, όπως συμπληρώθηκε με το άρθρο 12 παρ. 2 του ν. 2040/1992 (ΦΕΚ 70 τ.Α'/23.4.1992) «περί ρύθμισης θεμάτων Υπουργείου Γεωργίας κ.λ.π.».

δ) Του άρθρου 5 του ν. 3200/1955 «περί διοικητικής αποκεντρώσεως» σε συνδυασμό με τις διατάξεις του ν.δ. 532/1970 (ΦΕΚ 103 τ.Α'/1970) «περί συμπληρώσεως των διατάξεων διοικητικής αποκεντρώσεως» σε συνδυασμό με τις διατάξεις του β.δ. 709/5.11.1970 (ΦΕΚ 235 τ.Α'/1970) «περί καθορισμού των διατηρουμένων αρμοδιοτήτων κ.λ.π.».

ε) Των άρθρων 4 παρ.6 και 6 παρ. 7 του ν. 2240/1994 (ΦΕΚ 153 τ.Α'/1994) και των άρθρων 14 παρ. 1, 2 και 15 του ν. 2399/1996 (ΦΕΚ 90 τ.Α'/1996).

στ) Του άρθρου 7 του ν. 2503/1997 (ΦΕΚ 107 τ.Α'/30.5.1997) «περί Διοίκησης, οργάνωσης, στελέχωσης της Περιφέρειας κ.λ.π.».

ζ) Των άρθρων 1 παρ. 2, 2 παρ. 7 και 3 παρ. 4 του ν. 2647/1998 (ΦΕΚ 237 τ.Α'/22.10.1998) «περί μεταβίβασης αρμοδιοτήτων στις Περιφέρειες».

η) Του άρθρου 120 του ν. 1892/1990 «Για τον εκσυγχρονισμό και την ανάπτυξη και άλλες διατάξεις».

2. Τις εξής διαταγές του Υπουργείου Γεωργίας:

α) 160417/1180/9.7.1980, β) 182447/3049/24.9.1980, γ) 141823/24.2.1983.

3. Την υπ' αριθμ. οικ. 778/16.1.2004 απόφασή μας «περί μεταβίβασης στους Διευθυντές Δασών της Περιφέρειας, της εξουσίας να υπογράφουν με εντολή μας κ.λ.π.».

4. Την υπ' αριθμ. 4321/1.9.2006 πρόταση του αρμοδίου Δασαρχείου Πειραιά σχετικά με την κήρυξη ως αναδασωτέας της κατωτέρω δασικής έκτασης συνολικού εμβαδού 9,10930 στρ., ιδιοκτησίας Επιτροπής Εγχωρίου Περιουσίας Κυθήρων - Αντικυθήρων, στη δασική θέση «Λάκκος Παλαιόπολης » Περιφέρειας Μητάτων του Δή-

μου Κυθήρων που καταστράφηκε από παράνομη εκχέρωση από τους Ευστάθιο Παλαιογιάννη του Ιωάννη και Μιχίλι Ρομπέρτο του Σπυρίδωνα.

5. Την εκ του Συντάγματος υποχρέωση για την επανεγκατάσταση της δασικής βλάστησης που καταστράφηκε από εκχέρωση και η οποία θα αποκατασταθεί με φυσική αναγέννηση ή με πρόγραμμα τεχνητής αναδάσωσης, σύμφωνα με τις εκάστοτε ισχύουσες διατάξεις, αποφασίζουμε:

Κηρύσσουμε ως αναδασωτέα, με σκοπό την προστασία για την επανεγκατάσταση της δασικής βλάστησης, που καταστράφηκε από εκχέρωση, δασική έκταση συνολικού εμβαδού 9,10930 στρ. (εννέα στρεμμάτων εκατό χιλιοστών και ενιακοσίων τριάντα εκατοντάκις χιλιοστών του στρέμματος), ιδιοκτησίας Επιτροπής Εγχωρίου Περιουσίας Κυθήρων - Αντικυθήρων, η οποία αποτελείται από δύο τμήματα: Τμήμα Α εμβαδού 2,53130 στρ. και Τμήμα Β εμβαδού 6,578 στρ.

Η έκταση αυτή, που βρίσκεται στη θέση «Λάκκος Παλαιόπολης» του Δήμου Κυθήρων του Νομού Πειραιά, καλυπτόταν από δασική βλάστηση που αποτελούνταν από σχίνα, αспаλάθους, αγρελιές, ρείκια, με ποσοστό κάλυψης άνω του 40% στο τμήμα Α και άνω του 15% στο τμήμα Β.

Στο από 16.2.2005 διάγραμμα με κλίμακα 1:1000 το οποίο αποτελεί αναπόσπαστο μέρος της απόφασης αυτής, η εν λόγω έκταση φαίνεται με τα στοιχεία περιμέτρου: Τμήμα Α: (Α, Β, Γ, ... Κ, Λ, Α) και τμήμα Β: (Μ, Ν, Ξ, ... Φ, Χ, Μ) και (στο ενσωματωμένο απόσπασμα φύλλου Γ.Υ.Σ αρ. 8328/5 κλίμακας 1:5000 φαίνεται με μαύρη συνεχή γραμμή) και με όρια:

Τμήμα Α

Ανατολικά: Με δασικές εκτάσεις.

Δυτικά: Με δρόμο.

Βόρεια: Με δασικές εκτάσεις.

Νότια: Με δασικές εκτάσεις.

Τμήμα Β

Ανατολικά: Με δρόμο και δασικές εκτάσεις.

Δυτικά: Με μη δασικές εκτάσεις.

Βόρεια: Με δασικές εκτάσεις.

Νότια: Με μη δασικές εκτάσεις.

Η απόφαση αυτή ισχύει από της κοινοποιήσεώς της αρμοδίως (άρθρο 41 ν. 998/1979) και προ της δημοσίευσής της στην Εφημερίδα της Κυβερνήσεως (άρθρο 37 ν. 3200/1955).

Η απόφαση αυτή να δημοσιευθεί στην Εφημερίδα της Κυβερνήσεως.

Πειραιάς, 21 Σεπτεμβρίου 2006

Ο Γενικός Γραμματέας Περιφέρειας
ΧΑΡ. ΜΑΝΙΑΤΗΣ

ΤΟΠΟΓΡΑΦΙΚΟ ΔΙΑΓΡΑΜΜΑ


Δασικής Έκτασης που ελήφθησαν με απομνημόνευ της δασικής
 βλάβης επί των Πόρων Παλαιό 111. Περιφέρειας Μυτιλήνης Δήμου
 Μυτιλήνης Εξοχή 111. Περίμετρος 411. εμβαδού Α: 2531,30 τ.μ. Β: 6578,74 τ.μ.
 9189,30 τ.μ.
 και κινείται ανάδασωτα

Κλίμακα: 1: 1000

ΑΠΟΣΠΑΣΜΑ φ.χ. Γ.Υ.Σ. κλ. 1:5000

Αρ. Πινακίδας 8328/5

στο οποίο φαίνεται η θέση της έκτασης

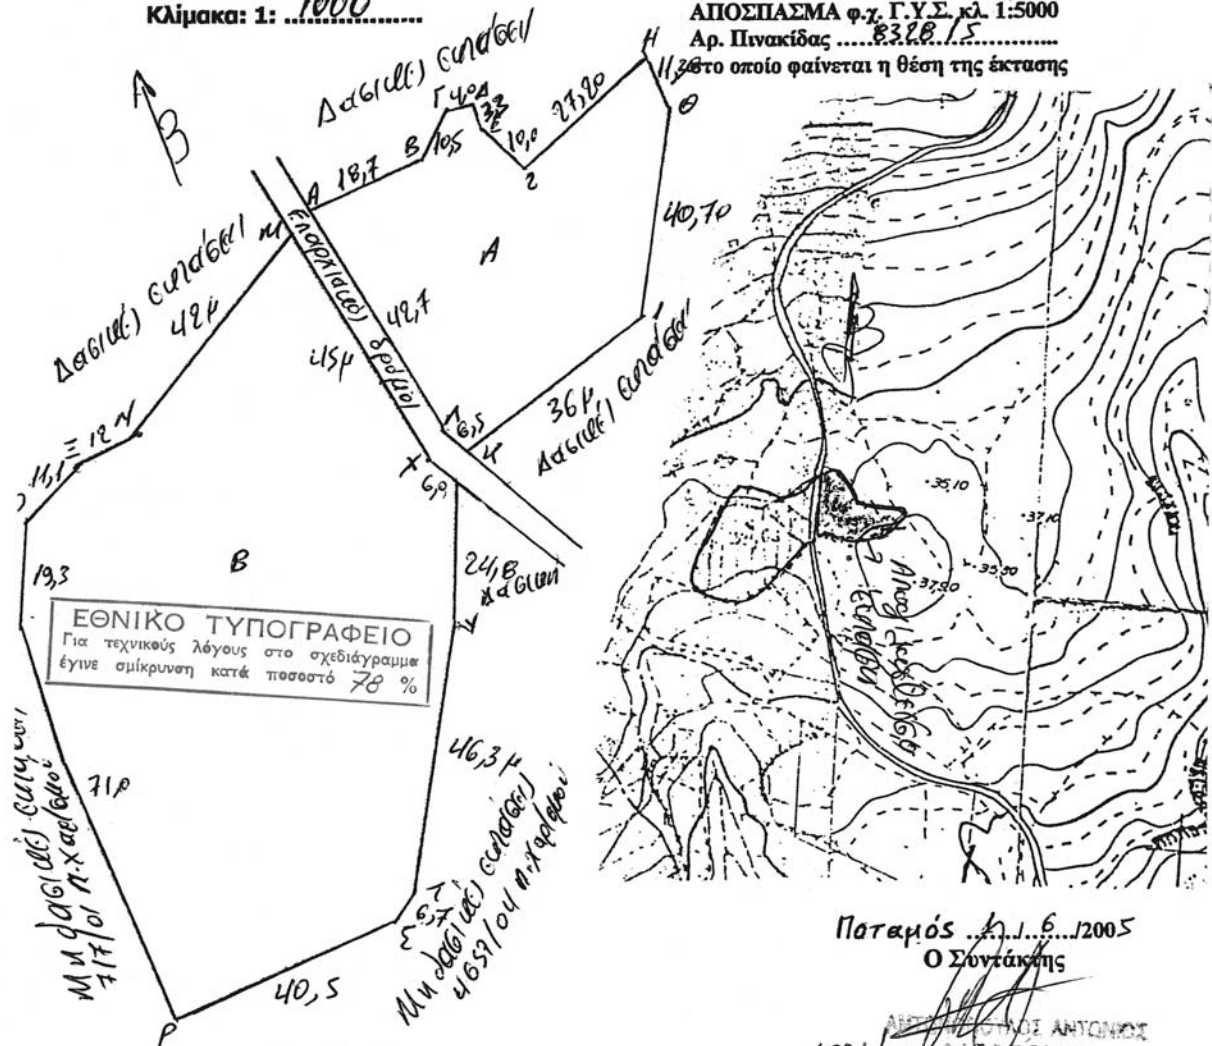

ΘΕΩΡΗΘΗΚΕ ΚΑΙ ΕΠΙΣΥΝΑΠΤΕΤΑΙ ΣΤΗΝ ΥΠ' ΑΡΙΘ. 4321/06 ΠΡΟΤΑΣΗ ΜΑΣ

ήχει αναπόσπαστα στην υπ' αριθμ. 1893/21-9-06 τήρηση του Γενικού Γραμματέα Περιφέρειας Αττικής Αθήνα 21/9/06 Ο ΓΕΝΙΚΟΣ ΓΡΑΜ. ΠΕΡΙΒ. ΑΤΤΙΚΗΣ	Πειραιάς 20/9/2006 Ο Δ/ντής Δασών ΕΛΛΗΝΙΚΗ ΔΗΜΟΚΡΑΤΙΑ ΥΠΟΥΡΓΕΙΟ ΠΕΡΙΒΑΛΛΟΝΤΟΣ ΚΑΙ ΦΥΣΙΚΩΝ ΠΟΡΩΝ ΓΕΝΙΚΟ ΓΡΑΜ. ΠΕΡΙΒ. ΑΤΤΙΚΗΣ Αθήνα 21/9/06 ΧΑΡ. ΗΛΙΑΔΗΣ	Πειραιάς 20/9/2006 Ο Δασάρχης ΜΠΑΛΟΓΙΑΝΝΗΣ ΚΩΝΣΤΑΣ ΔΑΣΟΛΟΓΟΣ
---	---	---

Αριθμ. 3057

(3)

Κήρυξη ως αναδασωτέας έκτασης εμβαδού 3,208 στρεμ. στη θέση Λυγαριές» Περιφέρειας Δημοτικού Διαμερίσματος Μαυρομματίου, του Δήμου Μουζακίου, του Ν. Καρδίτσας.

Ο ΓΕΝΙΚΟΣ ΓΡΑΜΜΑΤΕΑΣ ΠΕΡΙΦΕΡΕΙΑΣ ΘΕΣΣΑΛΙΑΣ

Έχοντας υπόψη:

1. Τις διατάξεις του άρθρου 117 παρ. 3 του Συντάγματος της Ελλάδας.

2. Τις διατάξεις του ν. 3200/1955 «Περί διοικητικής αποκεντρώσεως, όπως αυτές τροποποιήθηκαν μεταγενέστερα».

3. Τις διατάξεις του ν. 2503/1997 «Διοίκηση, Οργάνωση, Στελέχωση Περιφέρειας κ.λπ.».

4. Τις διατάξεις του ν. 998/1979 «Περί προστασίας των δασών και των δασικών εν γένει εκτάσεων της Χώρας και ειδικότερα:

α) του άρθρου 41 παρ. 1 όπως συμπληρώθηκε με το άρθρο 1 παρ. 8 του ν. 3208/2003,

β) του άρθρου 38 παρ. 1.

5. Τις υπ' αριθμ. 160417/1180/8.7.1980 και 182447/3049/24.9.1980 διαταγές του Υπ. Γεωργίας.

6. Την υπ' αριθμ. 1860/23.3.2001 (ΦΕΚ 421/Β/12.4.2001) απόφαση Γενικού Γραμματέα Περιφέρειας Θεσσαλίας «Μεταβίβαση αρμοδιοτήτων κ.λπ.».

7. Την υπ' αριθμ. 4855/11.9.2006 πρόταση του αρμόδιου Δασαρχείου Μουζακίου σχετικά με την κήρυξη ως

αναδασωτέας της αναφερόμενης στο θέμα έκτασης, αποφασίζουμε:

Κηρύσσουμε ως αναδασωτέα συνδιακατεχόμενη δασική έκταση εμβαδού 3,208 στρεμ. (τρία στρεμ. και διακόσια οκτώ τ.μ). Η έκταση αυτή, που βρίσκεται στη θέση Λυγαριές, Περιφέρειας Δ.Δ. Μαυρομματίου του Δήμου Μουζακίου, του Νομού Καρδίτσας, απεικονίζεται με στοιχεία 1-2-3...46-47-1 στο προσαρτημένο στην παρούσα απόφασή μας διάγραμμα το οποίο αποτελεί αναπόσπαστο μέρος αυτής και έχει όρια:

Ανατολικά: Συνδιακατεχόμενη δασική έκταση.

Δυτικά: Συνδιακατεχόμενη δασική έκταση.

Βόρεια: Συνδιακατεχόμενη δασική έκταση.

Νότια: Συνδιακατεχόμενη δασική έκταση.

Σκοποί της κήρυξης της ανωτέρω έκτασης ως αναδασωτέας είναι, η διατήρηση του δασικού χαρακτήρα αυτής, ο αποκλεισμός διάθεσής της για άλλη χρήση και η αποκατάσταση με φυσική αναγέννηση της καταστραφείσης από παράνομη εκχέρσωση θαμνώδους δασικής βλάστησης αποτελούμενης από άτομα λυγαριάς, φτελιάς και παλιουριού.

Η απόφαση αυτή να δημοσιευθεί στην Εφημερίδα της Κυβερνήσεως.

Καρδίτσα, 28 Σεπτεμβρίου 2006

Με εντολή Γενικού Γραμματέα Περιφέρειας


Ο Διευθυντής

ΣΩΤΗΡΙΟΣ ΜΠΑΤΑΓΙΑΝΝΗΣ

ΤΟΠΟΓΡΑΦΙΚΟ ΣΧΕΔΙΑΓΡΑΜΜΑ
ΕΚΧΕΡΣΩΘΕΙΣΑΣ ΔΑΣΙΚΗΣ ΕΚΤΑΣΗΣ ΣΤΗ ΘΕΣΗ «ΛΥΓΑΡΙΕΣ»
ΤΟΥ ΣΥΝΔΙΑΚΑΤΕΧΟΜΕΝΟΥ ΔΑΣΟΥΣ ΜΑΥΡΟΜΜΑΤΙΟΥ ΤΟΥ ΔΗΜΟΥ ΜΟΥΖΑΚΙΟΥ

Κλίμακα 1:2000

ΕΘΝΙΚΟ ΤΥΠΟΓΡΑΦΕΙΟ
Για τεχνικούς λόγους στο σχεδιάγραμμα
έγινε σμίκρυνση κατά ποσοστό 58 %

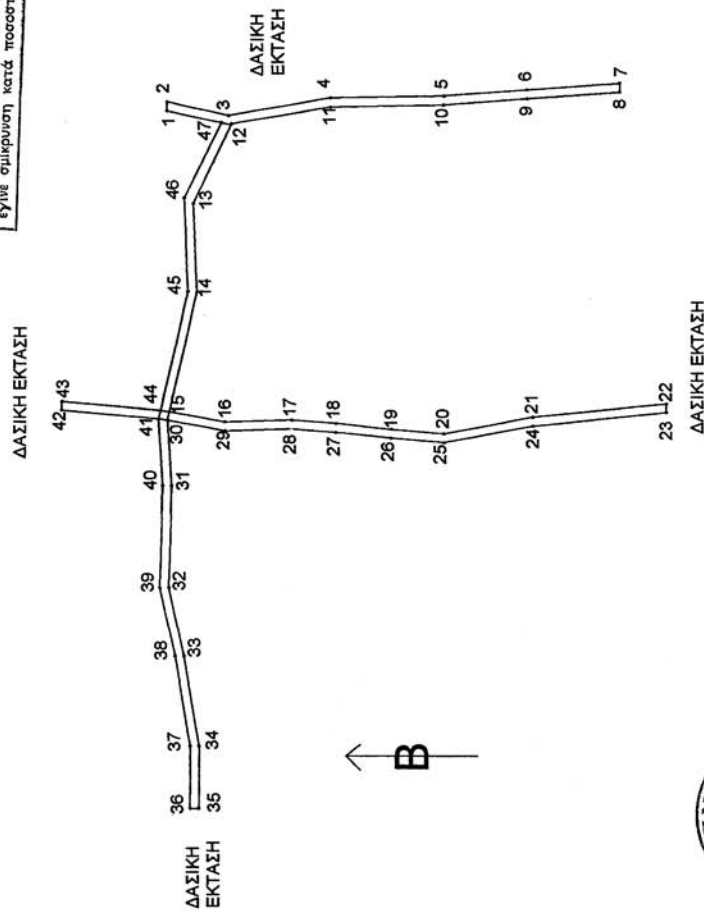

ΥΠΟΜΝΗΜΑ
(1.2.3...46.47.1)
ΕΜΒΛΟ 3.208

ΠΙΝΑΚΑΣ ΣΥΝΤΕΤΑΓΜΕΝΩΝ

Α/Α	Χ	Υ
1	304904	4365726
2	304908	4365726
3	304902	4365698
4	304910	4365652
5	304911	4365671
6	304914	4365652
7	304917	4365651
8	304913	4365651
9	304910	4365653
10	304907	4365601
11	304906	4365662
12	304898	4365696
13	304862	4365714
14	304822	4365712
15	304766	4365724
16	304762	4365699
17	304763	4365699
18	304761	4365649
19	304759	4365623
20	304757	4365600
21	304764	4365559
22	304771	4365499
23	304767	4365499
24	304760	4365559
25	304752	4365600
26	304755	4365714
27	304757	4365724
28	304759	4365699
29	304758	4365649
30	304763	4365725
31	304733	4365723
32	304688	4365724
33	304657	4365717
34	304616	4365710
35	304588	4365713
36	304588	4365713
37	304616	4365714
38	304657	4365721
39	304688	4365728
40	304733	4365727
41	304763	4365728
42	304767	4365773
43	304771	4365773
44	304767	4365728
45	304822	4365716
46	304862	4365718
47	304898	4365701

Ο ΣΥΝΤΑΚΤΗΣ
ΜΟΥΖΑΚΙ 3-9-2006


ΑΝΝΟΥΛΟΣ ΘΕΟΔΩΡΟΣ
ΔΑΣΟΠΟΝΟΣ

Η ΜΕΦΕΡΘΗΚΕ
ΜΟΥΖΑΚΙ 3-9-2006

ΑΝΝΟΥΛΟΣ ΘΕΟΔΩΡΟΣ
ΔΑΣΟΠΟΝΟΣ

Η ΜΕΦΕΡΘΗΚΕ
ΜΟΥΖΑΚΙ 3-9-2006

ΑΝΝΟΥΛΟΣ ΘΕΟΔΩΡΟΣ
ΔΑΣΟΠΟΝΟΣ

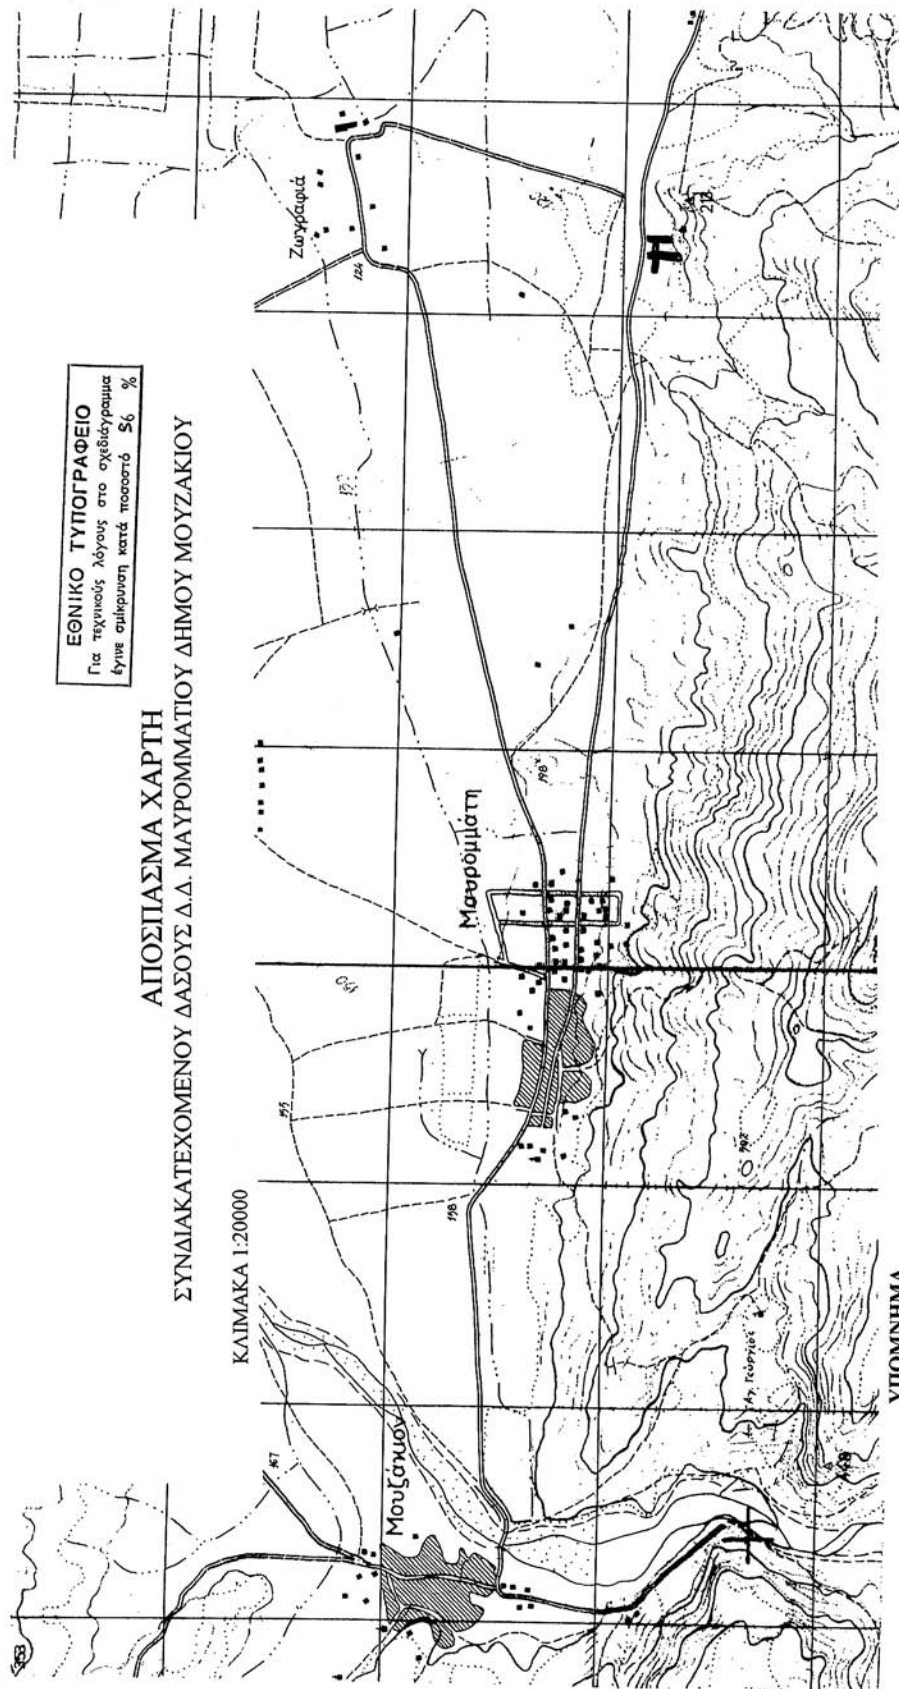


ΥΠΟΜΝΗΜΑ

ΕΚΧΕΡΣΘΕΙΣΑ ΕΚΤΑΣΗ

#1

ΓΕΩΡΓΗΝΚΕ
ΑΓΓΕΛΑΚΗΣ
20-9-2006
Ο ΑΝΤΙΣΤΡΑΤΗΓΗΣ

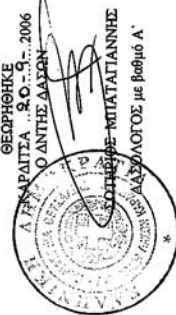

Ο ΣΥΝΤΑΚΤΗΣ
ΜΟΥΖΑΚΙ 04-09-2006

ΑΝΝΟΠΟΥΛΟΣ ΘΕΟΔΩΡΟΣ
ΔΑΣΟΤΟΝΟΣ



* 0 4 0 0 9 1 4 1 3 1 0 0 6 0 0 0 8 *

ΑΠΟ ΤΟ ΕΘΝΙΚΟ ΤΥΠΟΓΡΑΦΕΙΟ

ΚΑΠΟΔΙΣΤΡΙΟΥ 34 * ΑΘΗΝΑ 104 32 * ΤΗΛ. 210 52 79 000 * FAX 210 52 21 004
ΗΛΕΚΤΡΟΝΙΚΗ ΔΙΕΥΘΥΝΣΗ: <http://www.et.gr> - e-mail: webmaster@et.gr