



ΕΦΗΜΕΡΙΣ ΤΗΣ ΚΥΒΕΡΝΗΣΕΩΣ

ΤΗΣ ΕΛΛΗΝΙΚΗΣ ΔΗΜΟΚΡΑΤΙΑΣ

ΤΕΥΧΟΣ ΤΕΤΑΡΤΟ

Αρ. Φύλλου 922

18 Οκτωβρίου 2006

ΑΠΟΦΑΣΕΙΣ

Αριθμ. 7444

(1)

Καθορισμός των ορίων αιγιαλού, παραλίας και παλαιού αιγιαλού στην θέση «ΚΟΥΜΑΡΟΣ ΑΓ. ΙΩΑΝΝΗ ΑΚΤΙΟΥ» του Δ.Δ. Ακτίου του Δήμου Ανακτορίου Νομού Αιτωλ/νίας.

Ο ΓΕΝΙΚΟΣ ΓΡΑΜΜΑΤΕΑΣ ΠΕΡΙΦΕΡΕΙΑΣ
ΔΥΤΙΚΗΣ ΕΛΛΑΔΑΣ

Έχοντας υπόψη:

1. Τις διατάξεις του ν. 2971/2001 (Φ.Ε.Κ. 285/τ.Α'/19.12.2001) «Περί αιγιαλού και παραλίας».

2. Τις διατάξεις του ν. 3200/1955 «Περί διοικητικής αποκέντρωσης» όπως αυτές τροποποιήθηκαν και ισχύουν σήμερα με τα ν.δ. 532/1970, β.δ. 704/1970, β.δ. 705/1970, β.δ. 192/1972, π.δ. 347/1986, ν. 2026/1992 και π.δ. 97/1993.

3. Τις διατάξεις του άρθρου 20 του ν. 719/1977 «Περί του τρόπου σύνταξης τοπογραφικών και υψομετρικών διαγραμμάτων από ιδιώτες μηχανικούς κ.λπ.».

4. Την παρ. 21 του άρθρου 46 του ν. 3220/2004 «Μέτρα αναπτυξιακής και κοινωνικής πολιτικής-αντικειμενοποίηση του φορολογικού ελέγχου & άλλες διατάξεις» (Φ.Ε.Κ. 15/τ.Α'/28.12.2004), με την οποία ορίζεται ότι από 10.4.2004 αρμοδιότητες του Υπουργού Οικονομίας και Οικονομικών οι οποίες ανήκαν ή είχαν μεταβιβαστεί στους Νομάρχες μέχρι την έναρξη λειτουργίας των Νομαρχιακών Αυτοδιοικήσεων και αφορούν θέματα του Υπουργείου Οικονομίας και Οικονομικών, που εξαιρέθηκαν από την κατάργηση με τις διατάξεις της παρ.2 του άρθρου 39 του ν. 2218/1994, περιέρχονται στον Γενικό Γραμματέα της Περιφέρειας.

5. Την υπ' αριθμ. 11405/6.9.2004 απόφαση του Γενικού Γραμματέα που ορίζει την Δ.Δ.Ε ως αρμόδια Διεύθυνση για την μελέτη και εισήγηση θεμάτων αιγιαλού και παραλίας.

6. Το με υπ' αριθμ. 36/27.7.2004 έγγραφο της Γενικής Γραμματείας της Κυβέρνησης.

7. Την από 3.6.2006 έκθεση της κατά το άρθρο 3 του ν. 2971/2001 αρμόδιας Επιτροπής καθορισμού των ορίων του αιγιαλού, παραλίας και παλαιού αιγιαλού στην θέση «ΚΟΥΜΑΡΟΣ ΑΓ. ΙΩΑΝΝΗ ΑΚΤΙΟΥ» του Δ.Δ. Ακτίου του Δήμου Ανακτορίου Ν. Αιτωλ/νίας.

8. Τα τοπογραφικά και υψομετρικά διαγράμματα αιγιαλού και παραλίας τα οποία συντάχθηκαν σε κλίμακα 1:500 τον Δεκέμβριο του 2003 από τον Πολιτικό Μηχα-

νικό Ευστράτιο Κρητικίδη, σε τέσσερις (4) πινακίδες, ελέγχθηκαν για την ακρίβεια της αποτύπωσης στις 6.5.2004 από την Αγρονόμο Τοπογράφο Μηχανικό της Κτηματικής Υπηρεσίας Αιτωλ/νίας Αργιαδίτη Ιωάννα και θεωρήθηκαν από την ίδια στις 29.6.2006 σε τέσσερις πινακίδες.

9. Το τοπογραφικό διάγραμμα παλαιού αιγιαλού σε κλίμακα 1:5000 (πινακίδες Γ.Υ.Σ. 5165/1, 5165/2, 5155/7, 5155/8) που συντάχθηκε και θεωρήθηκε από την Αγρονόμο Τοπογράφο Μηχανικό της Κτηματικής Υπηρεσίας Αιτωλ/νίας Αργιαδίτη Ιωάννα στις 29.6.2006, σύμφωνα με τις υποδείξεις του Γ.Ε.Ν.

Την σύμφωνη γνώμη του Γενικού Επιτελείου Ναυτικού που διατυπώθηκε στο υπ' αριθμ. 544.5/1317/05/29.11.2005 έγγραφο του, αποφασίζουμε:

Επικυρώνουμε την από 3.6.2006 έκθεση της κατά το άρθρο 3 του ν. 2971/2001 αρμόδιας Επιτροπής καθορισμού των ορίων αιγιαλού, παραλίας και παλαιού αιγιαλού στην θέση «ΚΟΥΜΑΡΟΣ ΑΓ. ΙΩΑΝΝΗ ΑΚΤΙΟΥ» του Δ.Δ. Ακτίου του Δήμου Ανακτορίου Νομού Αιτωλ/νίας, καθώς: 1) τα τοπογραφικά και υψομετρικά διαγράμματα αιγιαλού και παραλίας τα οποία συντάχθηκαν σε κλίμακα 1:500 τον Δεκέμβριο του 2003 από τον Πολιτικό Μηχανικό Ευστράτιο Κρητικίδη, σε τέσσερις (4) πινακίδες, ελέγχθηκαν για την ακρίβεια της αποτύπωσης στις 6.5.2004 από την Αγρονόμο Τοπογράφο Μηχανικό της Κτηματικής Υπηρεσίας Αιτωλ/νίας Αργιαδίτη Ιωάννα και θεωρήθηκαν από την ίδια στις 29.6.2006 σε τέσσερις πινακίδες και 2) το τοπογραφικό διάγραμμα παλαιού αιγιαλού σε κλίμακα 1:5000 (πινακίδες Γ.Υ.Σ. 5165/1, 5165/2, 5155/7, 5155/8) που συντάχθηκε και θεωρήθηκε από την Αγρονόμο Τοπογράφο Μηχανικό της Κτηματικής Υπηρεσίας Αιτωλ/νίας Αργιαδίτη Ιωάννα στις 29.6.2006, σύμφωνα με τις υποδείξεις του Γ.Ε.Ν.

Στα τοπογραφικά αυτά διαγράμματα καθορίσθηκε η οριογραμμή του αιγιαλού με κόκκινη συνεχή πολυγωνική γραμμή με στοιχεία Α1,Α2, ..., Α16,Α17, η οριογραμμή της παραλίας με κίτρινη συνεχή πολυγωνική γραμμή με στοιχεία Π1,Π2, ..., Π16,Π17, και η οριογραμμή του παλαιού αιγιαλού με μπλε πολυγωνική γραμμή με στοιχεία ΠΑ1,ΠΑ2, ..., ΠΑ6,ΠΑ7 και ΠΑ8,ΠΑ9, ..., ΠΑ13,ΠΑ14, σε διαγράμματα της Γ.Υ.Σ. (κλίμακας 1:5000, στις πινακίδες 5165/1, 5165/2, 5155/7, 5155/8).

Η Κτηματική Υπηρεσία Αιτωλ/νίας στην οποία κοινοποιείται η παρούσα απόφαση, παρακαλείται για την άμεση αποστολή της Έκθεσης της Επιτροπής και των

Τοπογραφικών διαγραμμάτων στο Δήμο Ανακτορίου για ανάρτησή τους (Γνωμοδότηση αρ. 562/2005 του Νομικού Συμβουλίου του Κράτους).

Καθορίζεται ζώνη παραλίας πλάτους 10 μέτρων για όλο το μήκος της ακτής για την εξυπηρέτηση των σκοπών της παραγράφου 2 του άρθρου 1 και της παραγράφου 3 του άρθρου 2 του ν. 2971/2001.

Η απόφαση αυτή με την έκθεση της επιτροπής και τα τοπογραφικά διαγράμματα, να δημοσιευθούν στην Εφημερίδα της Κυβερνήσεως.

Πάτρα, 22 Σεπτεμβρίου 2006

Ο Γενικός Γραμματέας Περιφέρειας
ΠΑΝΑΓΙΩΤΗΣ ΚΑΒΒΑΔΑΣ

ΕΚΘΕΣΗ

ΕΠΙΤΡΟΠΗΣ ΚΑΘΟΡΙΣΜΟΥ ΤΩΝ ΟΡΙΩΝ ΑΙΓΙΑΛΟΥ ΚΑΙ ΠΑΡΑΛΙΑΣ

(Αρθρ. 3 του ν. 2971/19.12.2001)

Για τον καθορισμό των ορίων του Αιγιαλού & Παραλίας στη θέση «Κούμαρος Αγ. Ιωάννη Ακτίου» του Δήμου Ανακτορίου Ν. Αιτωλ/νίας, σήμερα την 3η του μηνός Ιουλίου του έτους 2006, ημέρα Δευτέρα και ώρα 14:30μ. μ., οι υπογεγραμμένοι:

1. Ντάουλας Δημήτριος, Εφοριακός ΔΕ/Α', Προϊστάμενος της Κτηματικής Υπηρεσίας Αιτωλ/νίας, ως Πρόεδρος,

2. Αργιαδίτη Ιωάννα, Αγρονόμος & Τοπογράφος Μηχανικός ΠΕ/Β', της Κτηματικής Υπηρεσίας Αιτωλοακαρνανίας, ως μέλος της επιτροπής,

3. Ψαλλίδας Αρκάδιος, Αντιπλοίαρχος Λ/Σ, Λιμενάρχης Πρεβέζης, ως μέλος της επιτροπής,

4. Τζιώλης Δημήτριος, Τοπογράφος Μηχανικός, Προϊστάμενος της Διεύθυνσης Πολεοδομίας της Νομαρχιακής Αυτοδιοίκησης Αιτωλοακαρνανίας, ως μέλος της επιτροπής (παρότι ειδοποιήθηκε έγκαιρα δεν προσήλθε), απών και

5. Καραγιάννη Κλημεντία, Διευθύντρια της Δ/σης Περιβάλλοντος και Χωροταξίας της Γενικής Διεύθυνσης της Περιφέρειας Δυτικής Ελλάδας, ως μέλος της επιτροπής (παρότι ειδοποιήθηκε έγκαιρα δεν προσήλθε), απούσα,

αποτελούντες την Επιτροπή καθορισμού των ορίων του Αιγιαλού και παραλίας δυνάμει του άρθρου 3 του ν. 2971/2001 συγκληθείσα κατόπιν του υπ' αριθμ. 3472/Φ.410/200/28.6.2006 εγγράφου του Προέδρου αυτής, μεταβήκαμε επί τόπου στην προαναφερόμενη περιοχή σήμερα 3.7.2006. Γραμματέας της Επιτροπής ορίζεται η Τζωρτζοπούλου Μαρία, η οποία είναι υπεύθυνη για την τήρηση του πρακτικού και αφού διαπιστώθηκε απαρτία και λαβόντες υπόψη:

• Την από 5.4.2004 αίτηση του Αλκιβιάδη Κούρεντα του Κων/νου, με την οποία αιτείται τον εν θέματι καθορισμό,

• Τα υπό του Ευστράτιου Κρητικίδη, Πολιτικού Μηχανικού, τοπογραφικά και υψομετρικά διαγράμματα, συνταχθέντα τον Δεκέμβριο του 2003 σε τέσσερις (4) πινακίδες, σε κλίμακα 1:500, ελεγμένα για την ακρίβεια της αποτύπωσης στις 6.5.2004 από την Αργιαδίτη Ιωάννα, Αγρονόμο και Τοπογράφο Μηχανικό της Κτηματικής Υπηρεσίας Αιτωλ/νίας και θεωρημένα από την ίδια, στις

29.6.2006, σε τέσσερις πινακίδες,

• Το από 29.6.2005 Πρακτικό της Επιτροπής Καθορισμού ορίων Αιγιαλού και Παραλίας στην ίδια περιοχή,

• Το υπ' αριθμ. 544.5/1317/05/29.11.2005 έγγραφο του Γ.Ε.Ν.-Δ/ση Α2-Τμήμα Ιε, σύμφωνα με το οποίο συμφωνεί με τις οριογραμμές του αιγιαλού και της παραλίας, όπως τα καθόρισε η Επιτροπή με το από 29.6.2005 Πρακτικό, αλλά θα πρέπει να χαραχθεί οριογραμμή παλαιού αιγιαλού, ακολουθούσα το εσωτερικό όριο της λίμνης Σαλτίνης,

• Το γεγονός ότι δεν υπάρχουν κτίσματα μέσα στον αιγιαλό,

• Την με υπ' αριθμ. 1112663/10183/Β0010/28.11.2000 απόφαση Υπουργού Οικονομικών, σχετικά με την αποδοχή της 18/2000 γνωμοδότησης του Γνωμοδοτικού Συμβουλίου Δημοσίων Κτημάτων & Ανταλλάξιμης Περιουσίας, με την οποία έγινε δεκτή ότι η έκταση των 2500 στρεμμάτων κείμενη στην Βορειοδυτική έκταση του Ν. Αιτωλ/νίας στην περιοχή του Ακτίου και γνωστή ως «λίμνη Σαλτίνη ή Σαλτέα» είναι όχι λίμνη αλλά ανέκαθεν λιμνοθάλασσα, ανήκουσα ως κοινόχρηστο πράγμα στο Ελληνικό Δημόσιο,

• Τις διατάξεις του ν. 2971/2001,

• Το γεγονός ότι στην περιοχή υπάρχει έντονη διάβρωση, ειδικά τους χειμερινούς μήνες, λόγω της σύστασης του εδάφους στην ακτή,

• Τα στοιχεία καθορισμού αιγιαλού και παραλίας που προβλέπονται από το άρθρο 9 του νόμου 2971/2001 και ειδικότερα:

α. Τη γεωμορφολογία του εδάφους για την οποία αναλυτικά αναφέρεται ότι:

1. Η μορφολογία της ακτής συνίσταται από χαλαρά ιζήματα (άμμος, αμμοίλυσ, αμμοαργιλώδης) που έχουν προκύψει από την αποσάθρωση-διάβρωση των μητρικών πετρωμάτων της ακτής και τα οποία έχουν εύρος από 1-4μ..

2. Της ακτής συνεχονται εκτάσεις, πεδινές, με χρήση γεωργική (τριφύλλια κλπ) και εκτός σχεδίου.

3. Το φυσικό όριο βλάστησης συνίσταται από θαμνώδη φυσική βλάστηση και πέραν αυτών, δενδρώδη βλάστηση στο φρύδι πρανούς (αναβαθμίδα ύψους τριών μέτρων από την συνεχή διάβρωση σε όλο το μήκος της ακτογραμμής) και εντός ιδιοκτησιών που προήλθαν από την διανομή του 1930.

β. Το γεγονός ότι στην περιοχή δεν εντοπίστηκαν παράκτιοι φυσικοί πόροι.

γ. Τα πορίσματα από την εκτίμηση των μετεωρολογικών στοιχείων της περιοχής, ήτοι:

• ότι η περιοχή δεν προσβάλλεται από ισχυρούς ανέμους έντασης 7-10Β, κυρίως από βορειοδυτικές, δυτικές και νοτιοδυτικές διευθύνσεις.

δ. Την μορφολογία του πυθμένα, ο οποίος συνίσταται από αμμόδη σύσταση και ήπιες κλίσεις με μικρά βάθη κοντά στην ακτή (ομαλός) και σε απόσταση 250μ. από την ακτή υπάρχουν εκτεταμένοι σκόπελοι και ξέρες.

ε. Τον τομέα ανάπτυξης κυματισμού σε σχέση με το μέτωπο της ακτής, ότι δηλαδή πρόκειται για ακτή με μεγάλο ανάπτυγμα πελάγους καθώς και το ότι μεγάλο ανάπτυγμα θαλάσσιας έκτασης συμβάλλει στην δημιουργία μεγαλύτερης έκτασης κυματικού πεδίου σε σχέση με κλειστές περιοχές που έχουν την ίδια ένταση

ανέμου, με άμεσο αποτέλεσμα να υπάρχει έντονο το φαινόμενο της διάβρωσης. Το ύψος κύματος που πλήττει την περιοχή είναι μικρό και η δημιουργία του κάθετου πρηνούς προκαλεί την ανάκλαση κυματισμών, με αποτέλεσμα την τοπική αύξηση ύψους κύματος.

στ. Την ύπαρξη βραχιδών σχηματισμών πλάτους 2μ. και μήκους 30μ. σε τρία σημεία, στο επίπεδο της θάλασσας, ανά 60μ. περίπου, από φυσικούς ογκόλιθους λατομείου (χωρίς προφανώς την απαιτούμενη άδεια, παλαιότητας πέντε ετών, κάθετων στην ακτή και έμπροσθεν της ιδιοκτησίας Κούρεντα Αλκιβιάδη, προς αποφυγή της διάβρωσης, η οποία με τον καιρό ήταν αρκετά έντονη. Για την αποφυγή της διάβρωσης, ο αιτών τον καθορισμό ζήτησε και την κατασκευή, εκτός των τριών βραχιδών σχηματισμών και άλλων δύο, με αίτημα για νομιμοποίηση σύμφωνα με τις διατάξεις του ν. 2971/2001 σε συνδυασμό με το αρθρ. 46 παραγ. 16 του ν. 3220/2004.

ζ. Στο χάρτη Δ1.2. Πρότυπο Χωρικής Ανάπτυξης-Παραγωγικής Δραστηριότητας (κλίμακα 1:800000) του Περιφερειακού Πλαισίου Χωροταξικού Σχεδιασμού και Αειφόρου Ανάπτυξης Περιφέρειας Δυτικής Ελλάδος (ΦΕΚ 1470/Β'/9.10.2003), η περιοχή χαρακτηρίζεται ως «Ενδεικτικές Ευρύτερες Ζώνες γεωργικής γης πρώτης προτεραιότητας».

η. Την ύπαρξη δημοσίου κτήματος που βρίσκεται σε άμεση γεινίαση με την παράκτια ζώνη, η λιμνοθάλασσα Σαλτίνη, που όπως προαναφέρθηκε αποτελεί κοινόχρηστο πράγμα και ανήκει στο Ελληνικό Δημόσιο.

θ. Το γεγονός ότι δεν υφίσταται Κτηματολόγιο.

ι. Δεν έχουν καταγραφεί ευπαθή οικοσυστήματα και δεν έχουν θεσμοθετηθεί προστατευόμενες περιοχές.

ΠΡΟΣΧΩΣΕΙΣ-ΕΠΙΧΩΜΑΤΩΣΕΙΣ-ΔΙΑΒΡΩΣΗ: Δεν διαπιστώθηκαν επιχωματώσεις, αλλά υπάρχει έντονη διάβρωση, με άμεσο αποτέλεσμα να απειλούνται ιδιωτικά κτήματα πλησίον της ακτής, όπως φαίνεται στα συνημμένα τοπογραφικά διαγράμματα, τα οποία αποτελούν

και αναπόσπαστο τμήμα της έκθεσης αυτής.

Αποφασίζουμε

1. Καθορίζουμε επί του ως άνω τοπογραφικού διαγράμματος ως εξής:

α) την οριογραμμή του αιγιαλού με κόκκινη πολυγωνική γραμμή με στοιχεία Α1, Α2, ..., Α16, Α17.

β) Την οριογραμμή της παραλίας με συνεχή κίτρινη πολυγωνική με στοιχεία Π1, Π2, ..., Π16, Π17,

της οποίας οι κορυφές εξασφαλίζονται με ορθογώνιες από το κρατικό δίκτυο συντεταγμένων.

Οι κορυφές των οριογραμμών εξασφαλίζονται από το Κρατικό Τριγωνομετρικό Δίκτυο (εγκάρσια Μερκατορική προβολή U.T.M - οι συντεταγμένες αναφέρονται στο Ε.Γ.Σ.Α '87).

Σημειώνεται ότι η οριογραμμή της παραλίας είναι παράλληλος από τη γραμμή αιγιαλού σε όλο το μήκος της και σε απόσταση 10 μέτρων.

γ) Την οριογραμμή του παλαιού αιγιαλού με μπλε πολυγωνική με στοιχεία ΠΑ1, ΠΑ2, ..., ΠΑ6, ΠΑ7 και ΠΑ8, ΠΑ9, ΠΑ10, ΠΑ11, ΠΑ12, ΠΑ13, ΠΑ14, σε διαγράμματα της Γ.Υ.Σ (κλίμακας 1:5000, στις πινακίδες 5165/1, 5165/2, 5155/7, 5155/8).


2. Η επιτροπή διαπίστωσε ότι υφίσταται παλαιός αιγιαλός.


Το παρόν συντάχθηκε σε τέσσερα (4) αντίτυπα και υπογράφεται ως ακολούθως:


Ο Πρόεδρος
ΔΗΜΗΤΡΙΟΣ ΝΤΑΟΥΛΑΣ


Τα Μέλη
ΙΩΑΝΝΑ ΑΡΓΙΔΙΤΗ
ΑΡΚΑΔΙΟΣ ΨΑΛΛΙΔΑΣ
ΔΗΜΗΤΡΙΟΣ ΤΖΙΩΛΗΣ
(παρότι ειδοποιήθηκε έγκαιρα δεν
προσήλθε)
ΚΛΗΜΕΝΤΙΑ ΚΑΡΑΓΙΑΝΝΗ
(παρότι ειδοποιήθηκε έγκαιρα δεν
προσήλθε)

ΕΘΝΙΚΟ ΤΥΠΟΓΡΑΦΕΙΟ
Για τεχνικούς λόγους στο σχεδιάγραμμα
έγινε σμίκρυνση κατά ποσοστό 76 %

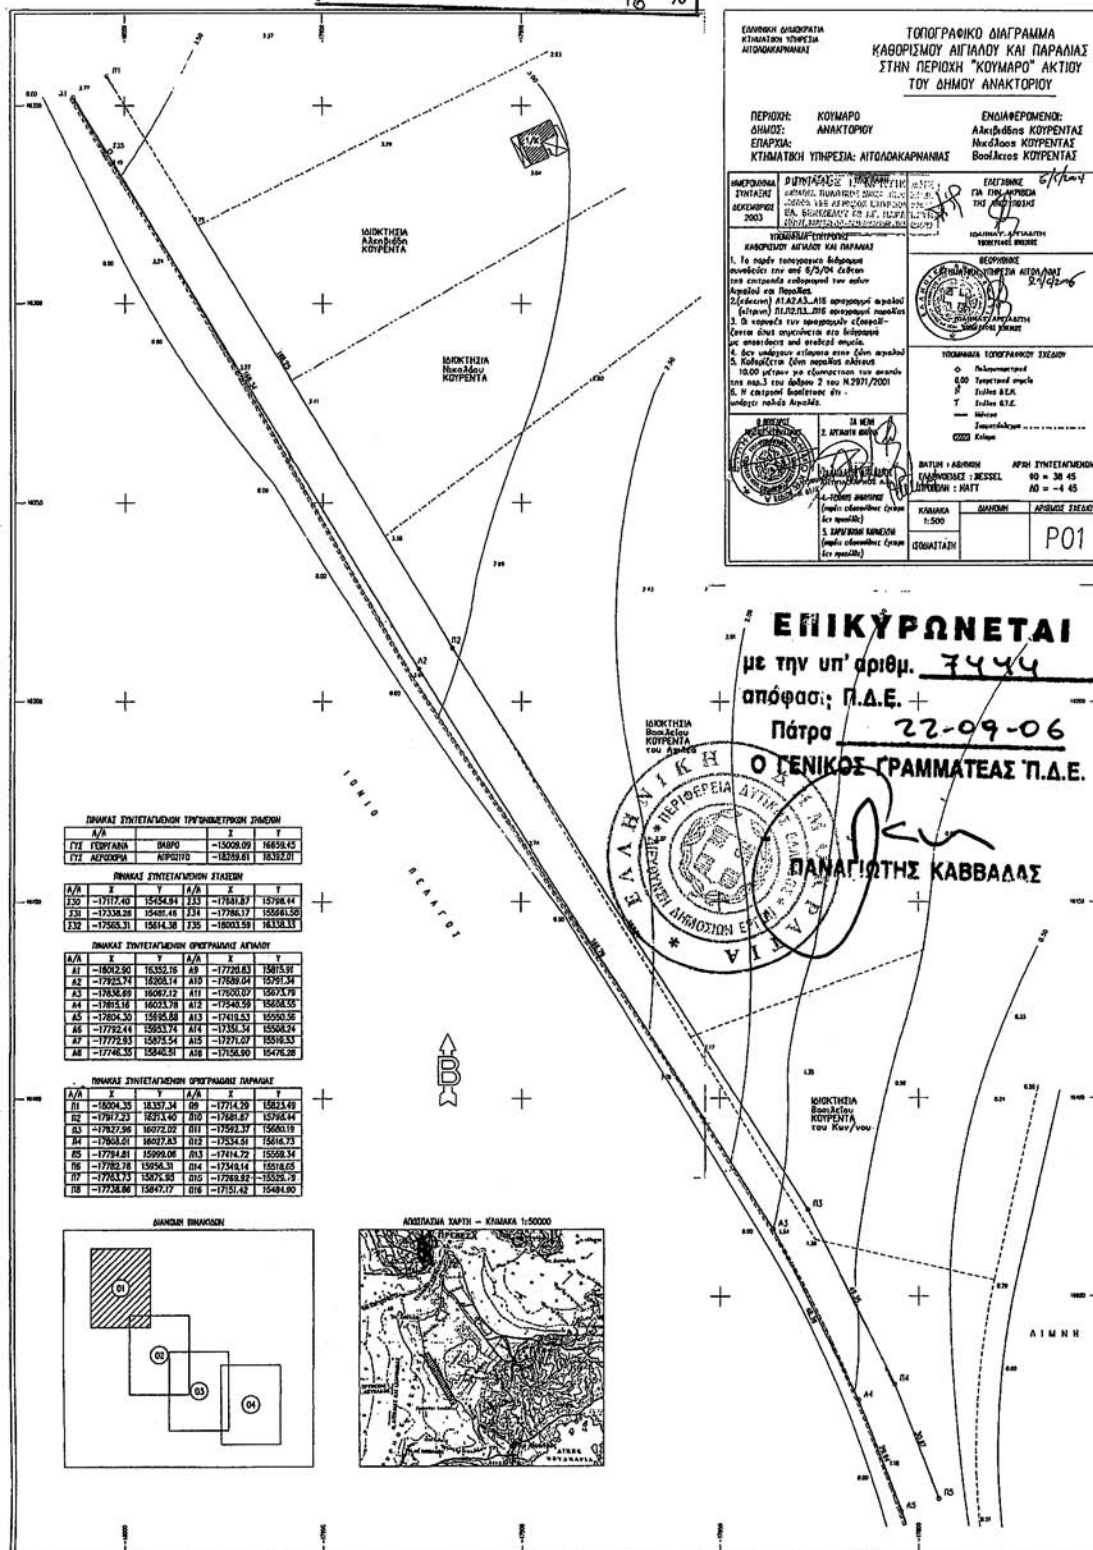

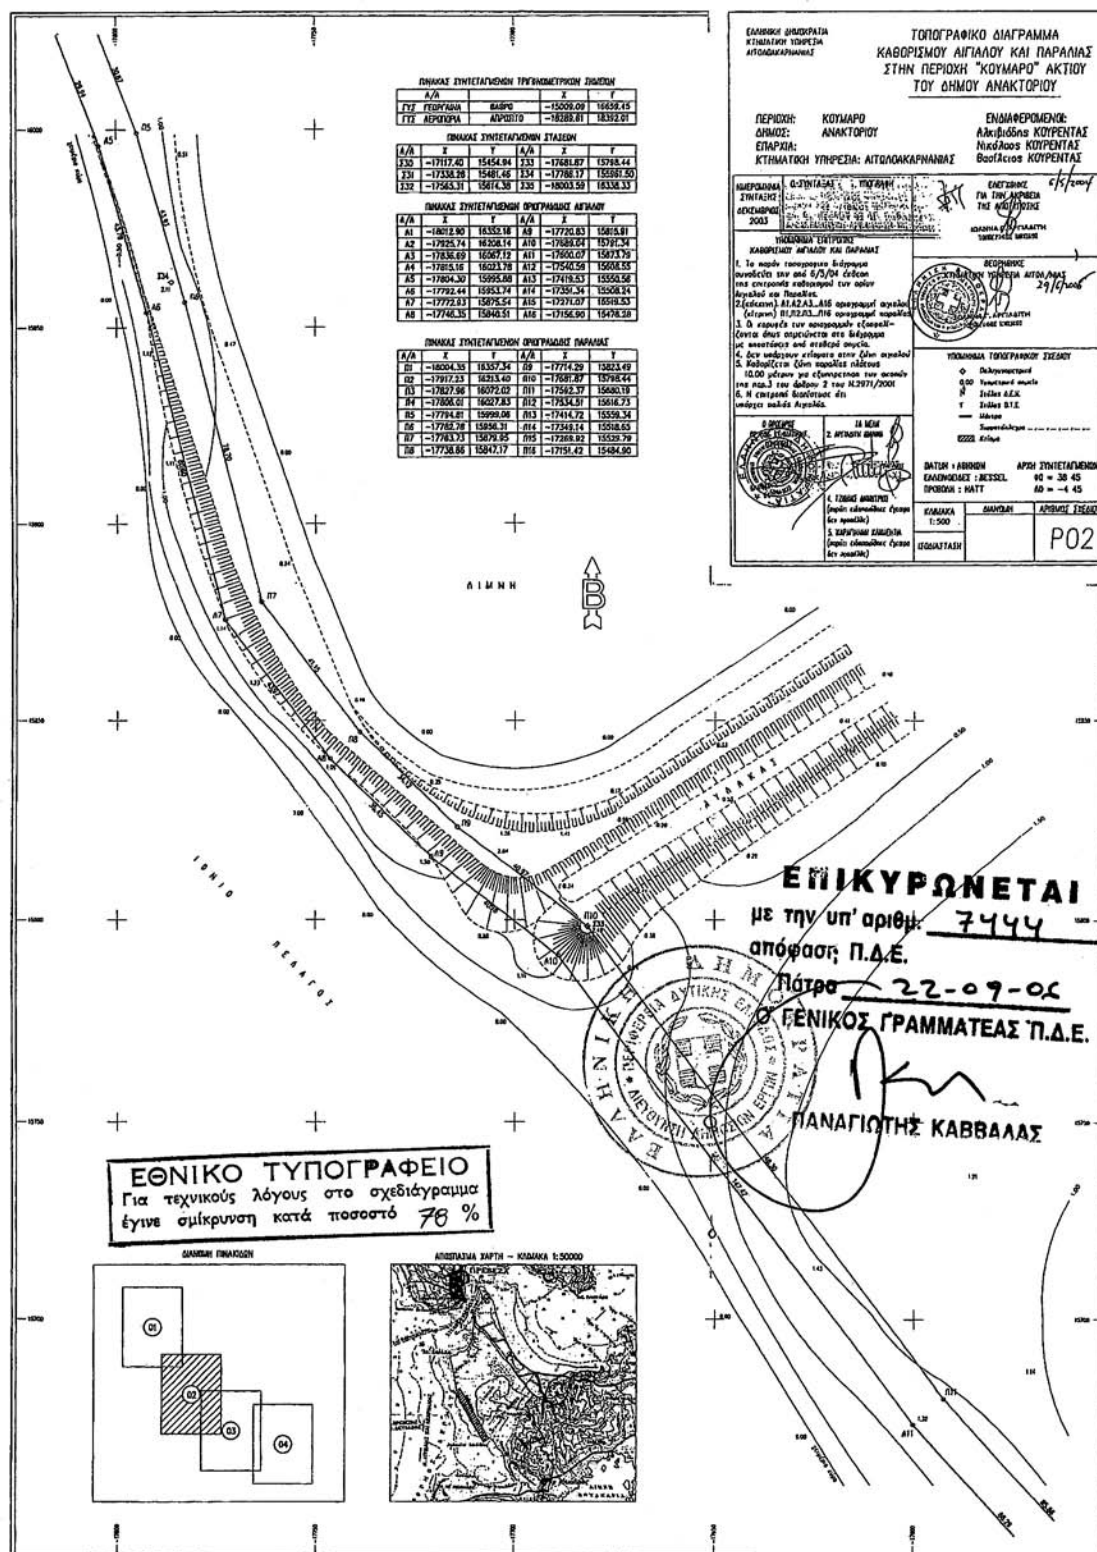

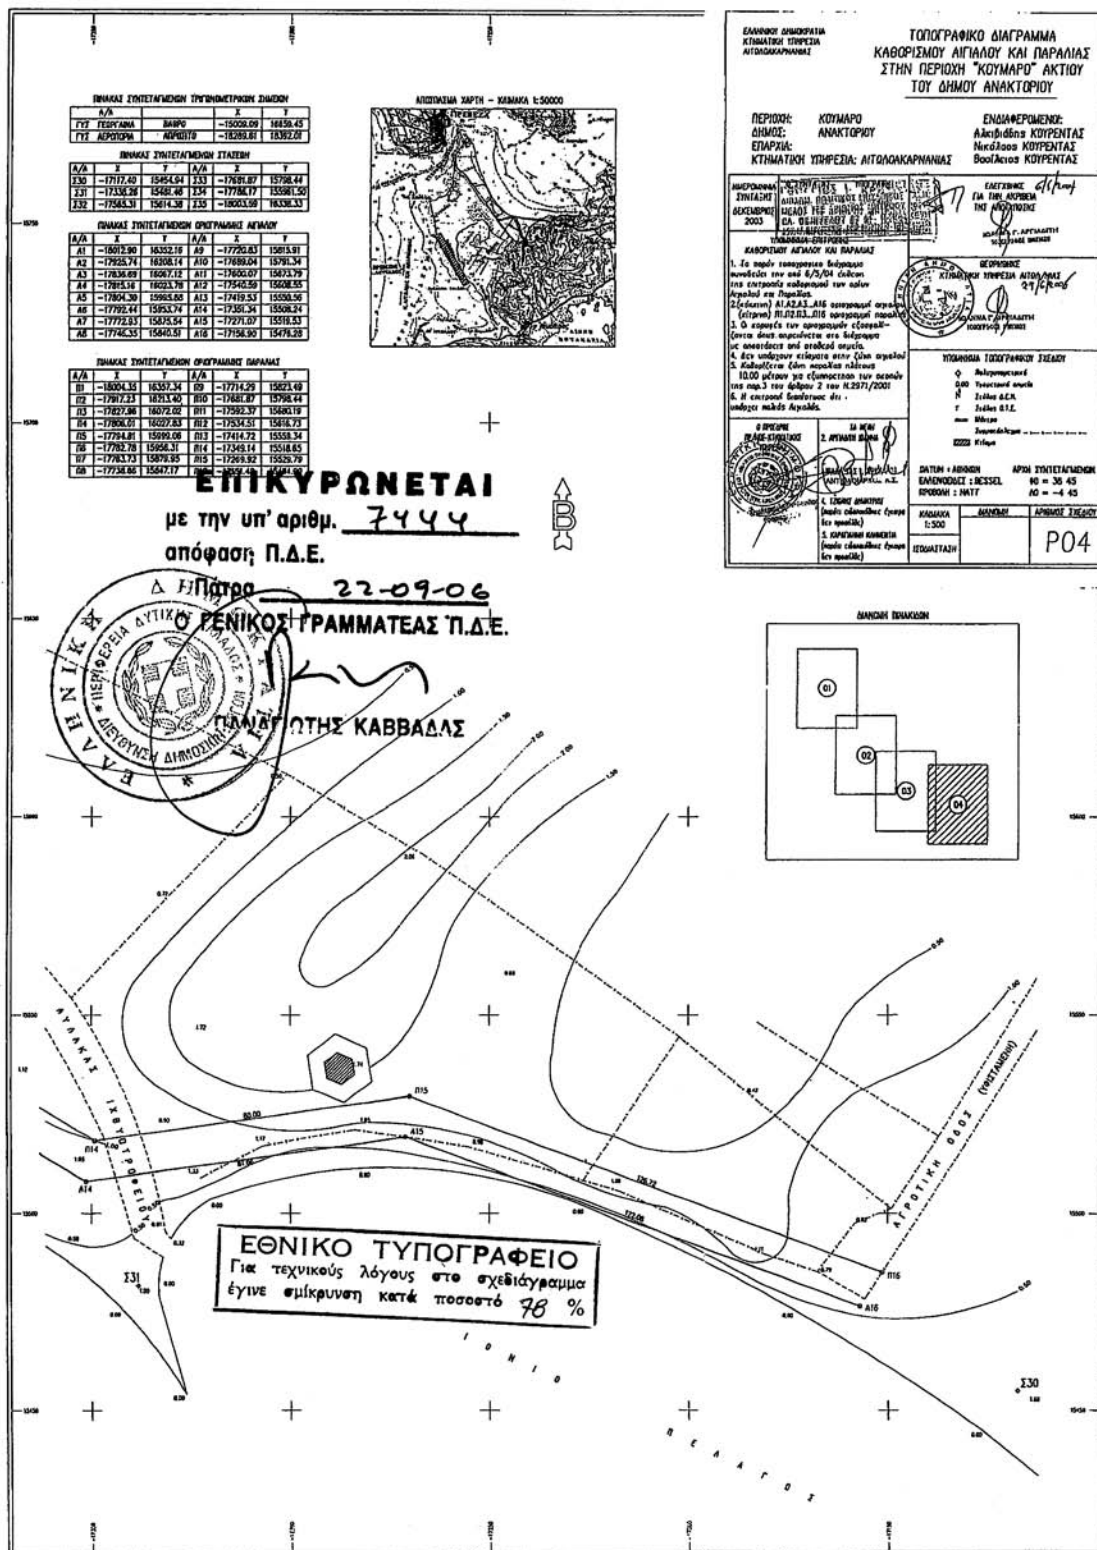

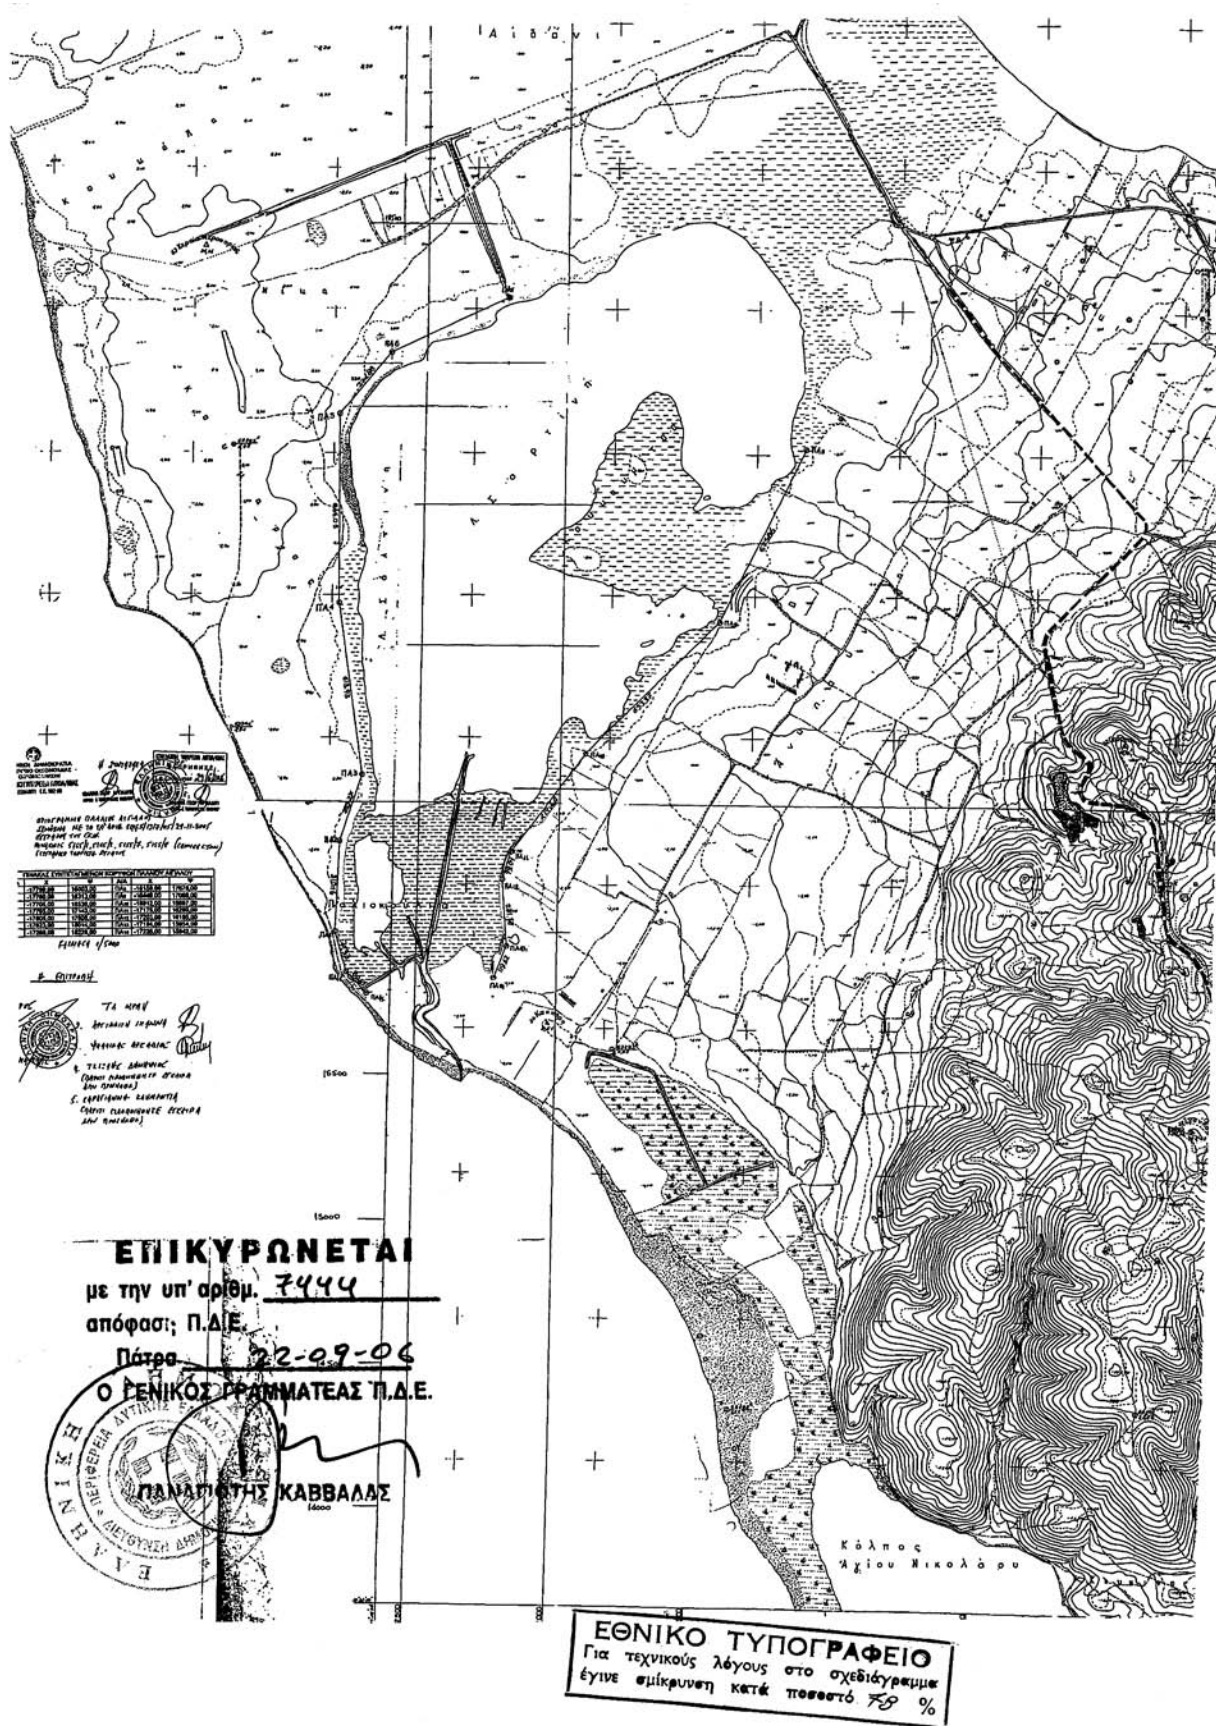

* 0 4 0 0 9 2 2 1 8 1 0 0 6 0 0 8 *

ΑΠΟ ΤΟ ΕΘΝΙΚΟ ΤΥΠΟΓΡΑΦΕΙΟ

ΚΑΠΟΔΙΣΤΡΙΟΥ 34 * ΑΘΗΝΑ 104 32 * ΤΗΛ. 210 52 79 000 * FAX 210 52 21 004
 ΗΛΕΚΤΡΟΝΙΚΗ ΔΙΕΥΘΥΝΣΗ: <http://www.et.gr> - e-mail: webmaster@et.gr