



ΕΦΗΜΕΡΙΣ ΤΗΣ ΚΥΒΕΡΝΗΣΕΩΣ

ΤΗΣ ΕΛΛΗΝΙΚΗΣ ΔΗΜΟΚΡΑΤΙΑΣ

ΤΕΥΧΟΣ ΤΕΤΑΡΤΟ

Αρ. Φύλλου 952

6 Νοεμβρίου 2006

ΠΕΡΙΕΧΟΜΕΝΑ

ΑΠΟΦΑΣΕΙΣ

- Καθορισμός των ορίων αιγιαλού-παραλίας, παλαιού αιγιαλού στη θέση Κουτσουπιά από Ρέμα Κουτσουπιάς - έως αλιευτικό καταφύγιο Κουτσουπιάς του Δήμου Μελιβοίας στο Ν. Λάρισα. 1
- Καθορισμός ορίων αιγιαλού, παραλίας στη θέση «Λούλος», νήσου Μυκόνου. 2

ΑΠΟΦΑΣΕΙΣ

- Αριθμ. Οικ. 5900 (1)
Καθορισμός των ορίων αιγιαλού-παραλίας, παλαιού αιγιαλού στη θέση Κουτσουπιά από Ρέμα Κουτσουπιάς - έως αλιευτικό καταφύγιο Κουτσουπιάς* του Δήμου Μελιβοίας στο Ν. Λάρισα.

Ο ΓΕΝΙΚΟΣ ΓΡΑΜΜΑΤΕΑΣ ΠΕΡΙΦΕΡΕΙΑΣ ΘΕΣΣΑΛΙΑΣ

Έχοντας υπόψη:

1. Τις διατάξεις του άρθρου 5 του ν. 2971/2001 περί αιγιαλού και παραλίας.
2. Τις διατάξεις του ν. 3200/1955 «περί διοικητικής αποκέντρωσης» όπως τροποποιήθηκε συμπληρώθηκε και ισχύει σήμερα.
3. Τις διατάξεις του άρθρου 100 του π.δ. 284/1988 περί συγκροτήσεως μεταξύ άλλων και της Επιτροπής καθορισμού ορίων αιγιαλού και θέσεων αμμολιψίας.
4. Το ν. 2503/1997 (ΦΕΚ 107/Α') με τις οποίες έγινε η οργάνωση της Περιφέρειας ως ενιαίας αποκεντρωμένης μονάδας διοίκησης του Κράτους (με Υπηρεσίες της στην έδρα της Περιφέρειας και στους Νομούς και κατά τόπον αρμοδιότητα την Περιφέρεια και το Νομό αντίστοιχα), καταργουμένων των Περιφερειακών Διοικήσεων των Νομών και Νομαρχιών.
5. Την απόφαση του Υπουργού Εσωτερικών Δημόσιας Διοίκησης και αποκέντρωσης που δημοσιεύθηκε στο ΦΕΚ 93 τ.Γ'/2.4.2004 με την οποία ορίστηκαν οι Γραμματείες της Περιφέρειας.
6. Το άρθρο 46 παράγραφος 21 του ν. 3220/2004 (ΦΕΚ 15/τ.Α') «Μέτρα αναπτυξιακής και κοινωνικής πολιτικής - αντικειμενοποίηση του φορολογικού ελέγχου και άλλες διατάξεις» με το οποίο από 10.4.2004 αρμοδιότητες του Υπουργείου Οικονομίας και Οικονομικών οι οποίες ανή-

καν ή είχαν μεταβιβασθεί στους Νομάρχες μέχρι την έναρξη λειτουργίας των Νομαρχιακών Αυτοδιοικήσεων και αφορούν θέματα των Υπηρεσιών του Υπουργείου Οικονομίας και Οικονομικών, που εξαιρέθηκαν από την κατάργηση με τις διατάξεις της παραγράφου 2 του άρθρου 39 του ν. 2218/1994, περιέρχονται στον Γενικό Γραμματέα της Περιφέρειας εκτός των θεμάτων των ΥΔΕ.

7. Το υπ' αριθμ. 1042813/475/Α0006/1.6.2004 έγγραφο της Γενικής Δ/σης Διοικητικής Υποστήριξης του Υπουργείου Οικονομίας και Οικονομικών με θέμα Καταγραφή διοικητικής κωδικοποίησης των αρμοδιοτήτων του Υπουργού Οικονομίας και Οικονομικών, που μεταβιβάζονται στους Γενικούς Γραμματείς Περιφερειών.

8. Το υπ' αριθμ. 1048792/555/Α0006/14.6.2004 έγγραφο του Υπουργού Οικονομίας και Οικονομικών, με θέμα Άσκηση αρμοδιοτήτων που μεταβιβάστηκαν από τον Υπουργό Οικονομίας και Οικονομικών στους Γενικούς Γραμματείς Περιφερειών.

9. Την υπ' αριθμ. 1063649/790/Α006/3.8.2004 απόφαση του Υπουργού Οικονομίας και Οικονομικών με θέμα «Καταγραφή διοικητική κωδικοποίηση των αρμοδιοτήτων σε θέματα Υπηρεσιακά του Υπουργείου Οικονομίας και Οικονομικών που περιέρχονται στους Γενικούς Γραμματείς Περιφερειών κατά τις διατάξεις της παραγράφου 21 του άρθρου 46 του ν. 3220/2004».

10. Την από 18.5.2006 έκθεση της κατά το άρθρο 3 του ν. 2971/2001 αρμόδιας Επιτροπής καθορισμού ορίων αιγιαλού και παραλίας στη θέση «Κουτσουπιά από Ρέμα Κουτσουπιάς έως αλιευτικό καταφύγιο Κουτσουπιάς» του Δήμου Μελιβοίας Ν. Λάρισα.

11. Το από 18.5.2006 τοπογραφικό διάγραμμα με κλίμακα 1:500, στην παραλιακή περιοχή Κουτσουπιάς του Δήμου Μελιβοίας Ν. Λάρισα, που συντάχθηκε από τον Αγρονόμο Τοπ/φο Μηχ/κό Δημήτριο Χρ. Βαλάρη. Το τοπογραφικό ελέγχθηκε ως προς την ακρίβεια της αποτύπωσης από την Πολ/κο Μηχ/κό Γκάλφα Αθανασία υπάλληλο της Κτηματικής Υπηρεσίας Ν. Λάρισα και θεωρήθηκε από την Προϊσταμένη της Κτηματικής Υπηρεσίας Ν. Λάρισα Τοπ/φο Μηχ/κό Κωφού Ευαγγελία, όπως ορίζεται από τις διατάξεις του άρθρου 4 παρ. 2 του ν. 2971/2001.

12. Το υπ' αριθμ. Φ 544.5/672/06/27.6.2006 έγγραφο του ΓΕΝ με το οποίο το ΓΕΝ συμφωνεί με τα όρια αιγιαλού-παραλίας, που καθόρισε η Επιτροπή στην περιοχή του θέματος.

13. Τα στοιχεία που αναφέρονται στο άρθρο 9 του ν. 2971/2001., αποφασίζει:

Την επικύρωση της από 18.5.2006 έκθεσης της κατά το άρθρο 3 του ν. 2971/2001 επιτροπής καθορισμού ορίων αιγιαλού-παραλίας στη παραλιακή θέση «Κουτσουπιά από Ρέμα Κουτσουπιάς έως αλιευτικό καταφύγιο Κουτσουπιάς» του Δήμου Μελιβοίας Ν. Λάρισας, καθώς επίσης και του από 18.6.2006 Τοπογραφικό Διάγραμμα κλίμακας 1:500, το οποίο συντάχθηκε από τον Αγρ. Τοπ/φο Μηχ/κό Δημήτριο Χρ. Βαλάρη ελέγχθηκε ως προς την ακρίβεια της αποτύπωσης από την Πολ/κό Μηχ/κο Αθανασία Γκάλφα και θεωρήθηκε από την Προϊσταμένη της Κτηματικής Υπηρεσίας Ν. Λάρισας Αγρ. Τοπ/φο Μηχ/κό Ευαγγελία Κωφού, όπως ορίζεται από τις διατάξεις του άρθρου 4 παράγραφος 2 του ν. 2971/2001.

Στο τοπογραφικό αυτό διάγραμμα, καθορίστηκε από την αρμόδια Επιτροπή η οριογραμμή του αιγιαλού με κόκκινη συνεχή πολυγωνική γραμμή με στοιχεία Α1, Α2, Α3, ...Α30.

Η οριογραμμή της παραλίας καθορίστηκε με κίτρινη συνεχή πολυγωνική γραμμή με στοιχεία Α'1, Α'2, Α'3, Α'30.

Η απόφαση αυτή με την έκθεση της Επιτροπής καθορισμού Αιγιαλού-παραλίας και το τοπογραφικό διάγραμμα να δημοσιευθούν στην Εφημερίδα της Κυβερνήσης.

Λάρισα, 18 Αυγούστου 2006

Ο Γενικός Γραμματέας Περιφέρειας
ΦΩΤΙΟΣ ΓΚΟΥΠΑΣ

ΕΚΘΕΣΗ

Της Επιτροπής του άρθρου 3 του ν. 2971/2001 «για τον καθορισμό των ορίων Αιγιαλού-Παραλίας-Παλαιού Αιγιαλού στη θέση παραλιακή περιοχή Κουτσουπιά του Δήμου Μελιβοίας του Ν.Λάρισας».

Λάρισα σήμερα 18 Μαΐου 2006 οι υπογεγραμμένοι:

1. Κωφού Ευαγγελία Τοπ/φος Μηχ/κός Προϊσταμένη της Κτηματικής Υπηρεσίας Ν. Λάρισας.

2. Γκάλφα Αθανασία Πολ/κός Μηχ/κός υπάλληλος της Κτηματικής Υπηρεσίας Ν. Λάρισας.

3. Αδάμου Αθανάσιος, Υπ/ρχος Λ/Σ/(Ε.Υ.) Λιμενάρχης Αγιοκάμπου.

4. Ζιάμας Κων/νος Δ/ντής Δ/νσης Πολεοδομίας Νομαρχιακής Αυτοδιοίκησης Λάρισας.

5. Μουντούρη Κωνσταντία Δ/ντρια Χωροταξίας και Περιβάλλοντος της Γενικής Γραμματείας της Περιφέρειας Θεσσαλίας, που αποτελούμε την Επιτροπή καθορισμού των ορίων Αιγιαλού - Παραλίας-Παλαιού Αιγιαλού, αφού λάβαμε υπόψη:

1. Τις διατάξεις του ν. 2971/2001, που ισχύουν σήμερα για τον καθορισμό των γραμμών αιγιαλού, παραλίας και παλαιού αιγιαλού.

2. Τα σχετικά υψομετρικά διαγράμματα της παραλιακής περιοχής «Κουτσουπιάς» του Δήμου Μελιβοίας, που συντάχθηκαν από τον ιδιώτη Αγρ.Τοπ/φο Μηχ/κό Δημήτριο Χρ. Βαλάρη με κλίμακα 1:500, για τον καθορισμό των γραμμών αιγιαλού παραλίας και παλαιού αιγιαλού στην πιο πάνω περιοχή.

3. Την γνώμη που σχηματίσαμε με τις επιτόπιες μεταβάσεις μας στην παραλιακή περιοχή «Κουτσουπιά» για την ειδική και γενική εδαφολογική κατάσταση και τα υπόλοιπα στοιχεία δηλαδή:

α. Γεωμορφολογία του εδάφους

α1) Υπαρξη παράκτιου επαρχιακού δρόμου με υψομετρική διαφορά από τη στάθμη της θάλασσας

α2) Ακτές ψηλές, με φυσικό όριο βλάστησης θάμνους και αγριόχορτα στο μήκος του.

α3) Θαλάσσιος χώρος ομαλός, όχι ιδιαίτερα βαθύς και σε ορισμένα σημεία με βραχάκια.

β. Το γεγονός ότι δεν παρατηρούνται παράκτιοι φυσικοί πόροστη περιοχή

γ. Καιρικές συνθήκες της περιοχής βορειοανατολικοί άνεμοι

δ. Την μορφολογία του πυθμένα:πυθμένας αμμώδης και πετρώδης σε ορισμένα σημεία,κυρίως κατά την είσοδο στο θαλάσσιο χώρο.

ε. Το ύψος κύματος, το οποίο φθάνει στα 3,00 μέτρα περίπου σε άσχημες καιρικές συνθήκες

στ. Το γεγονός ότι υπάρχουν τεχνικά έργα σε ορισμένα σημεία τα οποία διαμορφώνουν την γραμμή του αιγιαλού

ζ. Την μη ύπαρξη εγκεκριμένων χωροταξικών κατευθύνσεων και χρήσεων γης,που επηρεάζουν την παραπάνω περιοχή

η. Την ανυπαρξία εκτάσεων του δημοσίου, που γειτνιάζουν με την παραπάνω παράκτια περιοχή.

θ. Την ανυπαρξία υφιστάμενου κτηματολογίου στη περιοχή

ι. Την ανυπαρξία ευπαθών οικοσυστημάτων και προστατευόμενων περιοχών.

κ. Το γεγονός ότι ο καθορισμός του αιγιαλού και της παραλίας στη θέση «Κουτσουπια» γίνεται με την αριθμ. πρωτ.43 5/27-2-2006 αίτηση των Βαρνά Ιωάννη, Βαρνά Κων/νου και Βαρνά Αποστόλου προς την Κτηματική Υπηρεσία Ν.Λάρισας και συγκεκριμένα στο τμήμα από το αλιευτικό καταφύγιο τμήμα από Ρέμα Κουτσουπιας μέχρι την ιδιοκτησία του Γ.Βαλάρη και πέραν αυτής καθορίστηκαν οι γραμμές αιγιαλού-παραλίας στο ΦΕΚ 896/26-8-2005.Οι κορυφές Α1 και Α'2 των γραμμών αιγιαλού-παραλίας που καθορίστηκαν με το ΦΕΚ 896/26.8.2005, ταυτίζονται με τις κορυφές 30 και 30' αντίστοιχα των γραμμών του τμήματος από αλιευτικό καταφύγιο μέχρι το Ρέμα Κουτσουπιας, αποφασίζουμε:

Ι.-Καθορίζουμε πάνω στο Τοπογραφικό υψομετρικό διάγραμμα με κλίμακα 1:500,που συντάχθηκε από τον Αγρονόμο Τοπ/φο Μηχ/κό Δημήτριο Βαλάρη,ελέγχθηκε από την Πολ/κό Μηχ/κό Αθανασία Γκάλφα και θεωρήθηκε από την Προϊσταμένη της Κτηματικής Υπηρεσίας Ν. Λάρισας Τοπ/φο Μηχ/κό Κωφού Ευαγγελία.

Α.-Την οριογραμμή του αιγιαλού με κόκκινη συνεχή πολυγωνική γραμμή 1,2,3,4, 30,της οποίας οι κορυφές εξασφαλίζονται με συντεταγμένες Χ και Ψ του προβολικού συστήματος Hatt.

Β.-Την οριογραμμή της παραλίας με κίτρινη συνεχή πολυγωνική γραμμή Γ,2',3', 30' και σε σταθερή απόσταση 10,00 μέτρων από την γραμμή του αιγιαλού, της οποίας οι κορυφές εξασφαλίζονται με συντεταγμένες Χ και Ψ του προβολικού συστήματος Hatt.

Η ζώνη παραλίας καθορίζεται για εξυπηρέτηση των σκοπών της παρ.1 του άρθρου 7 του ν. 2971/2001.

2.-Καταλήγουμε στο συμπέρασμα ότι δεν υπάρχει παλαιός αιγιαλός.

Η Επιτροπή


ΕΥΑΓΓΕΛΙΑ ΚΩΦΟΥ


ΑΘΑΝΑΣΙΑ ΓΚΑΛΦΑ


ΑΘΑΝΑΣΙΟΣ ΑΔΑΜΟΥ


ΚΩΝ/ΝΟΣ ΖΙΑΜΑΣ


ΚΩΝΣΤΑΝΤΙΑ ΜΟΥΝΤΟΥΡΗ

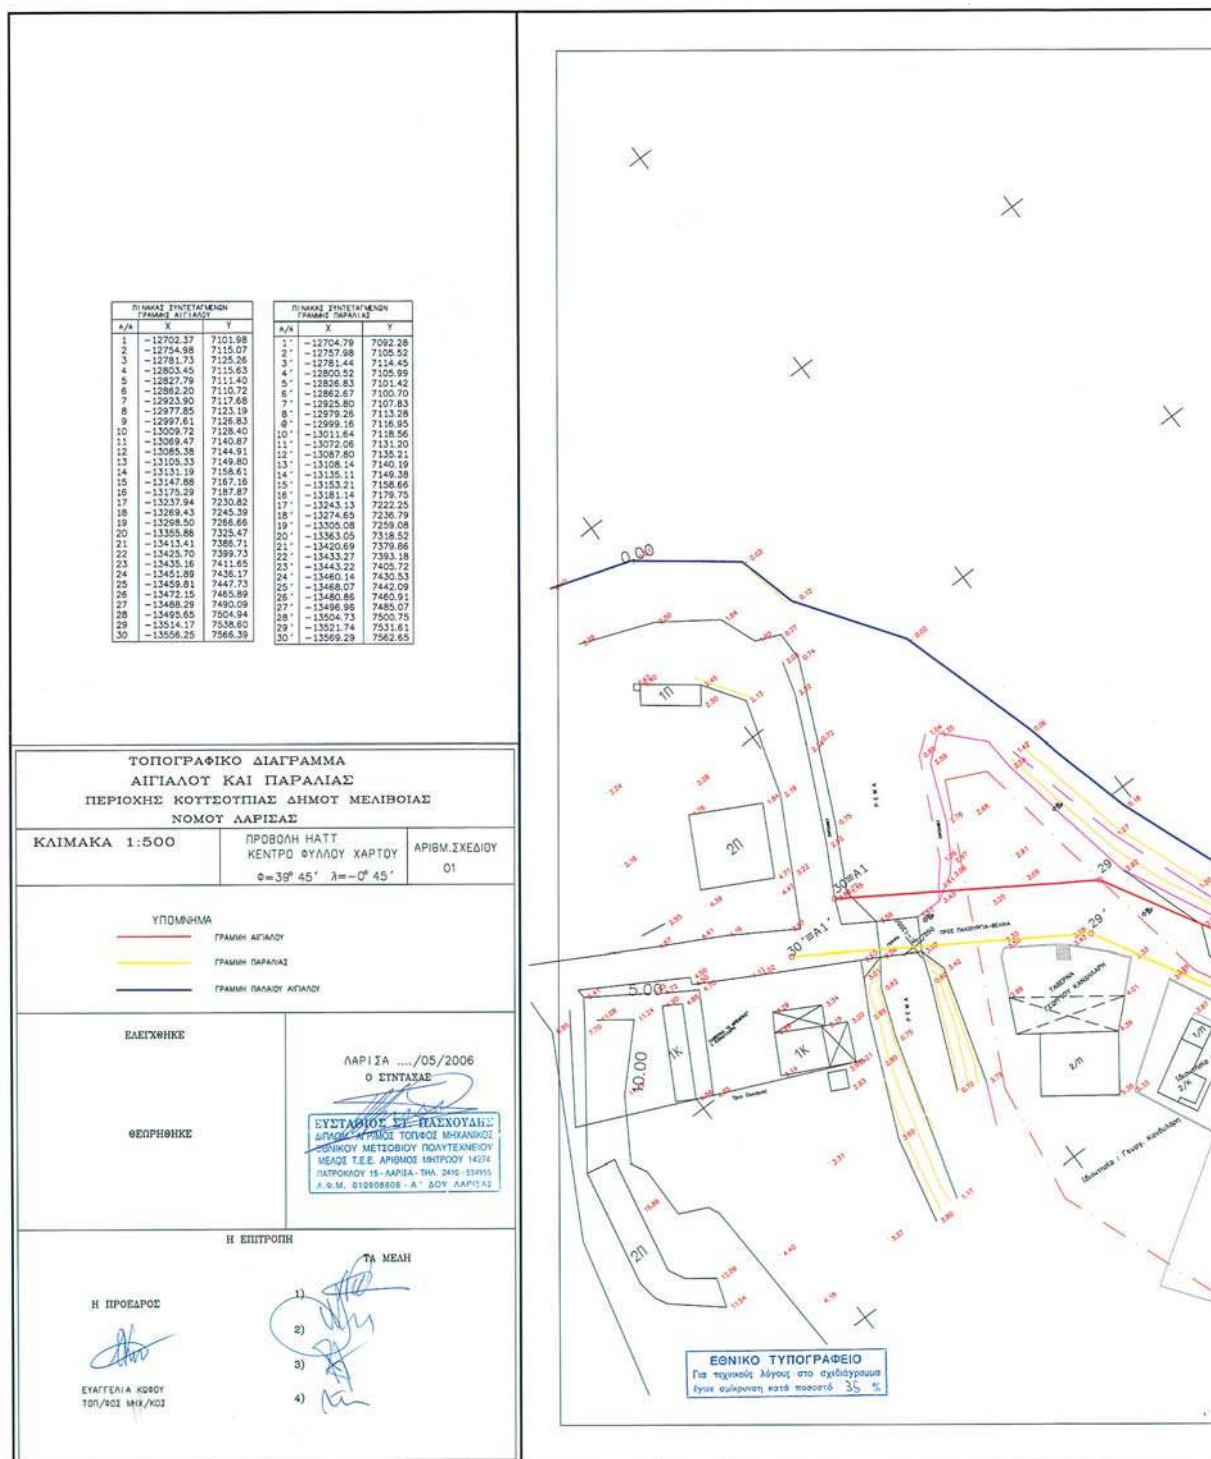

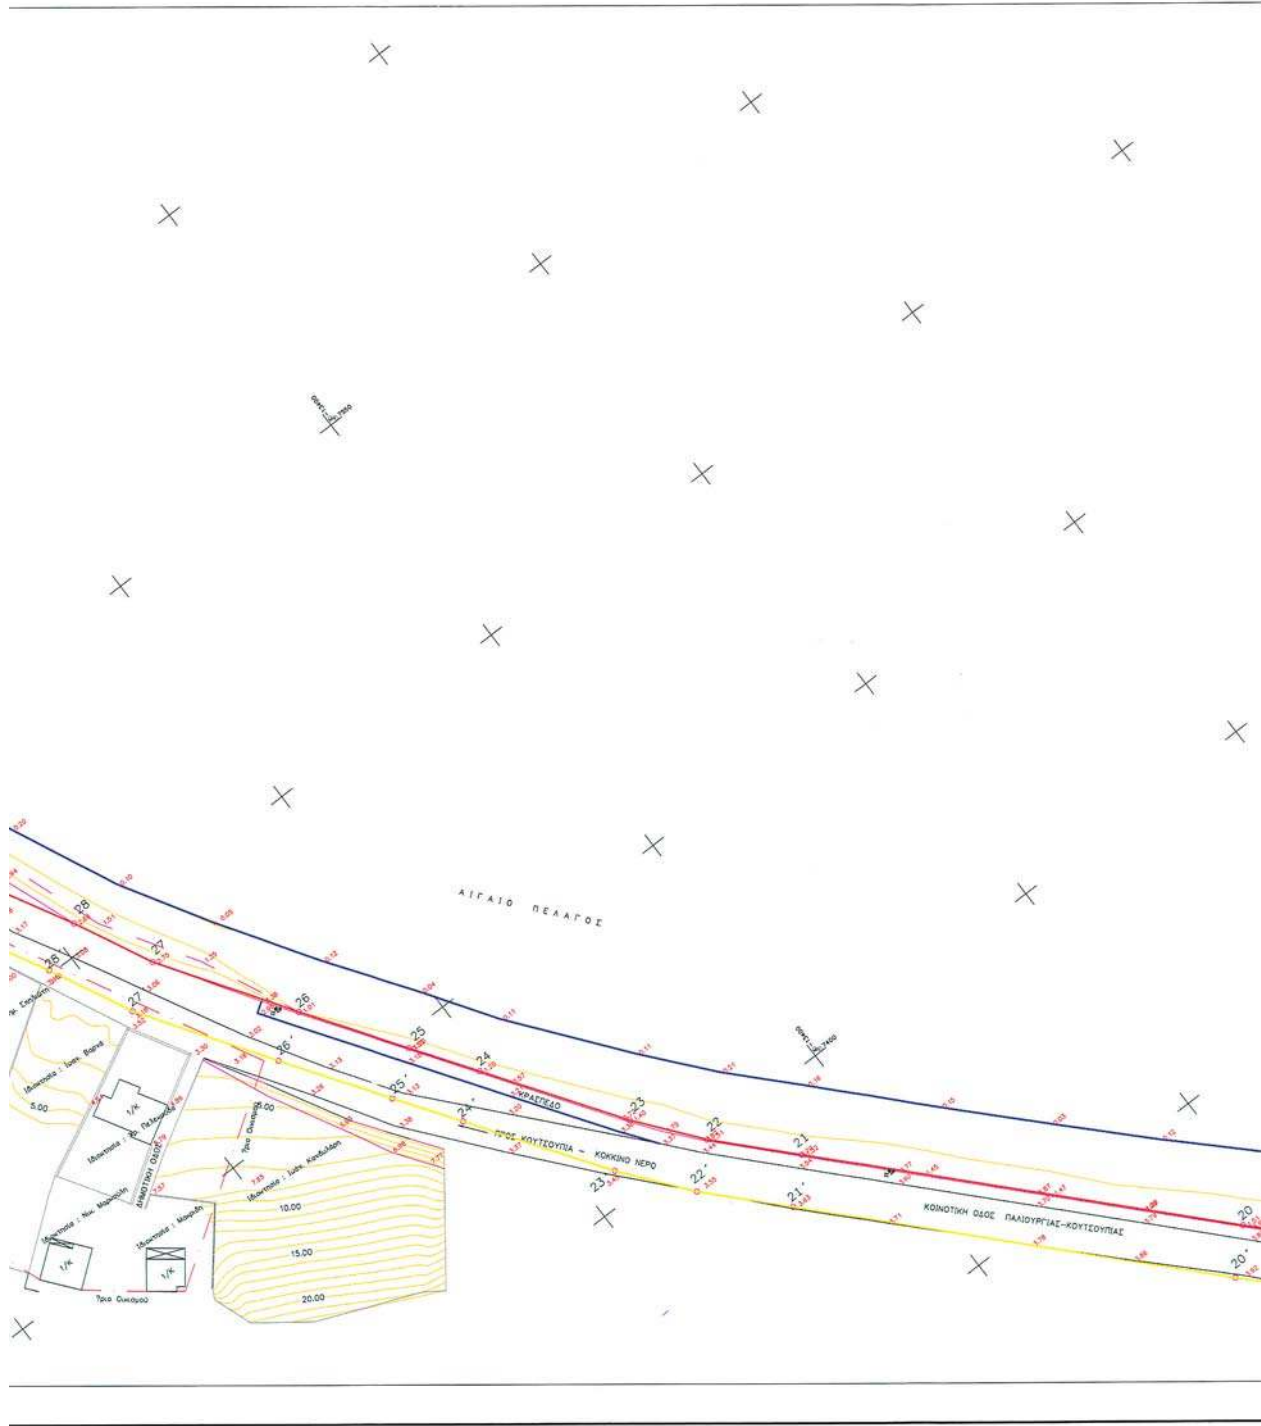

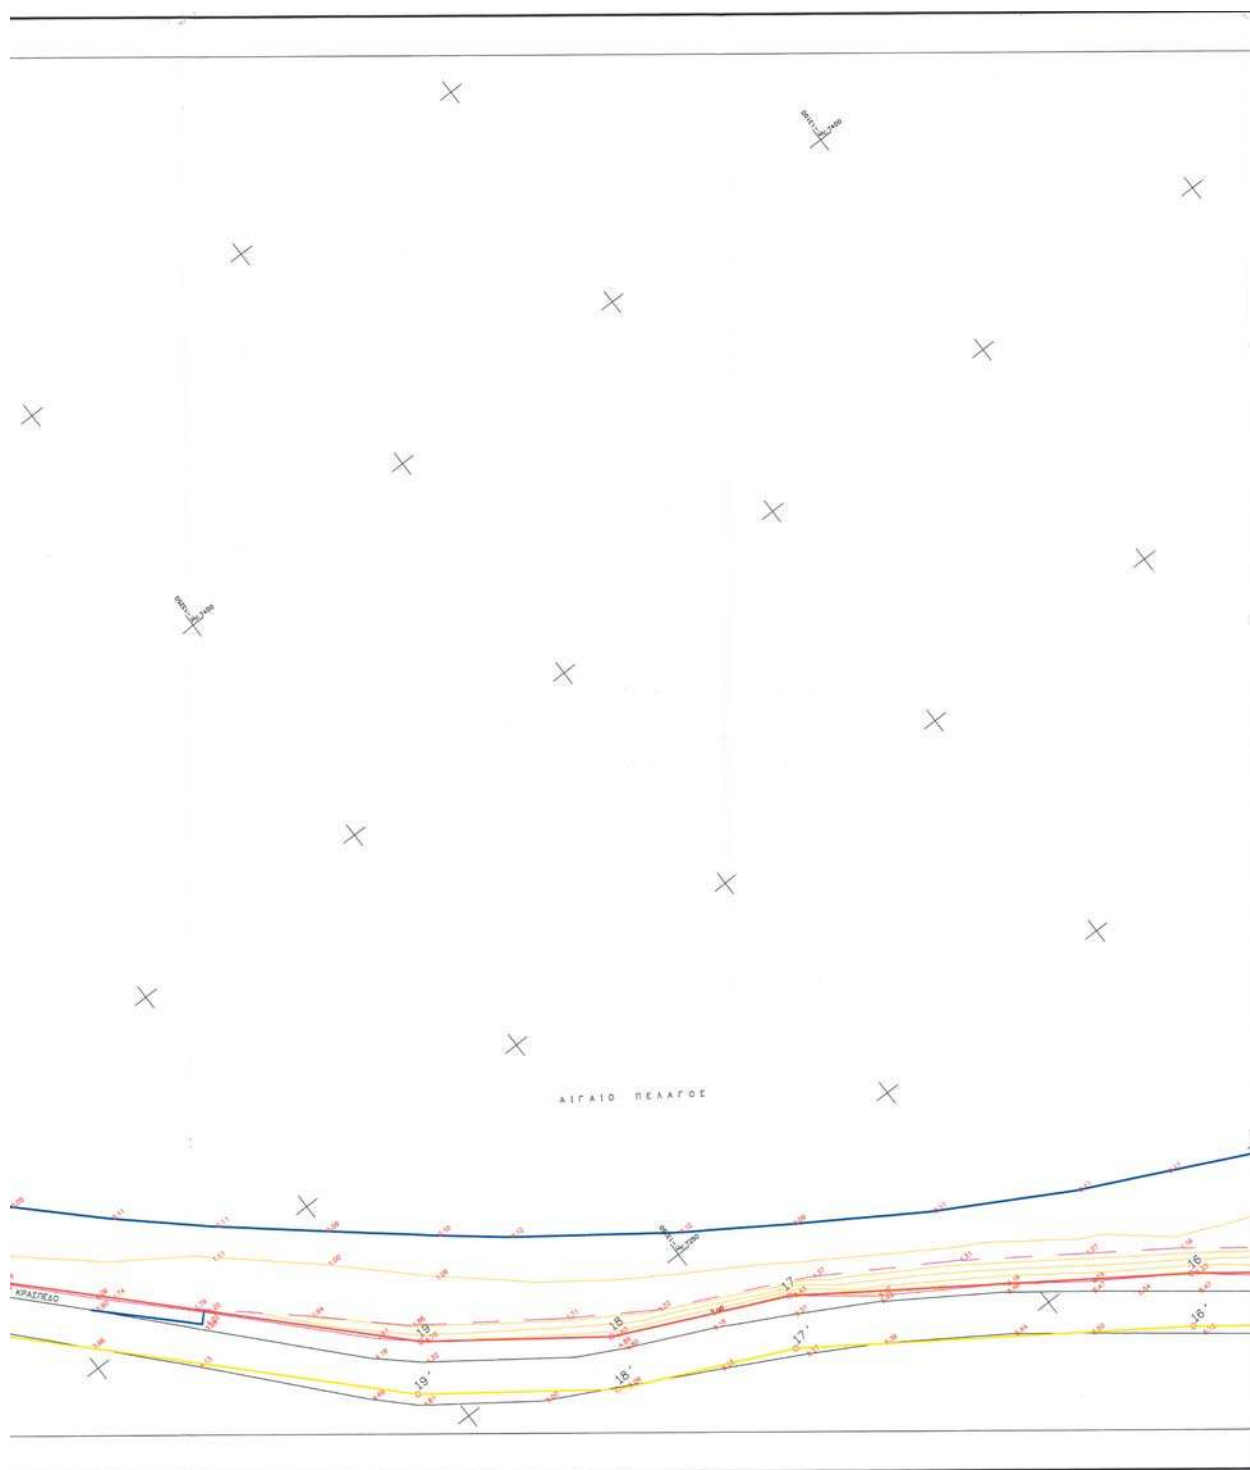

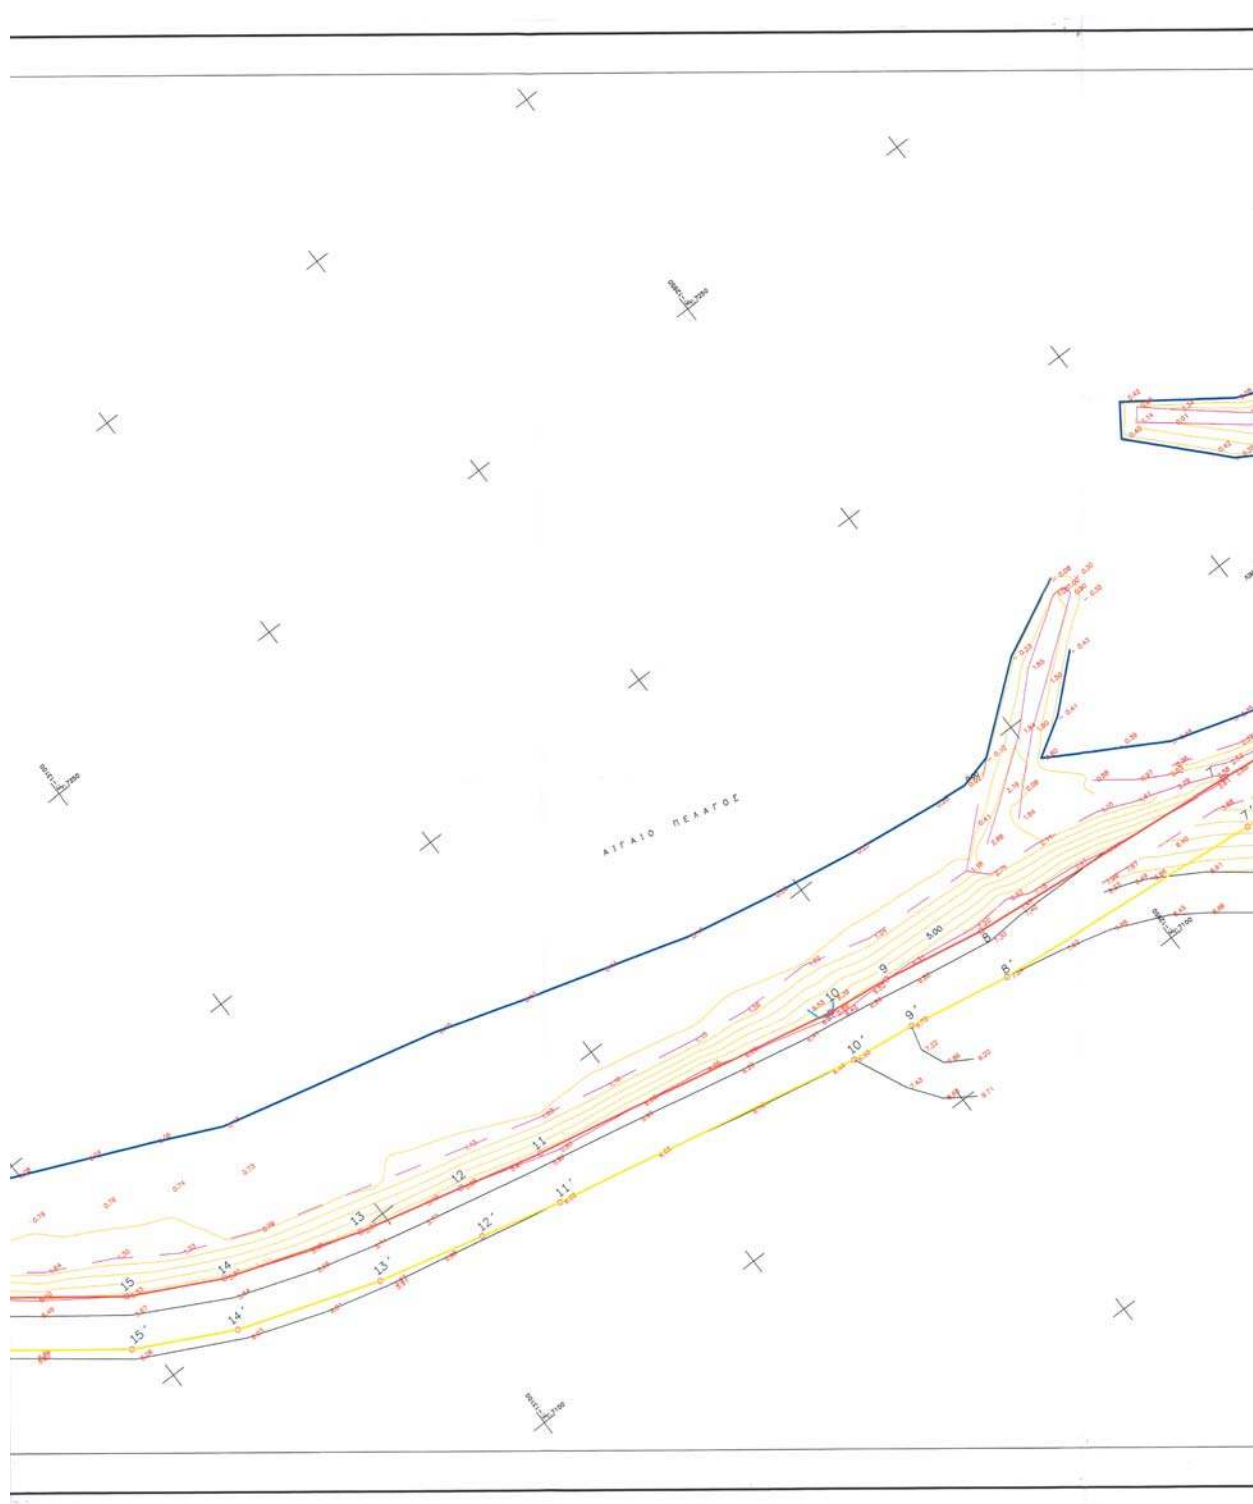

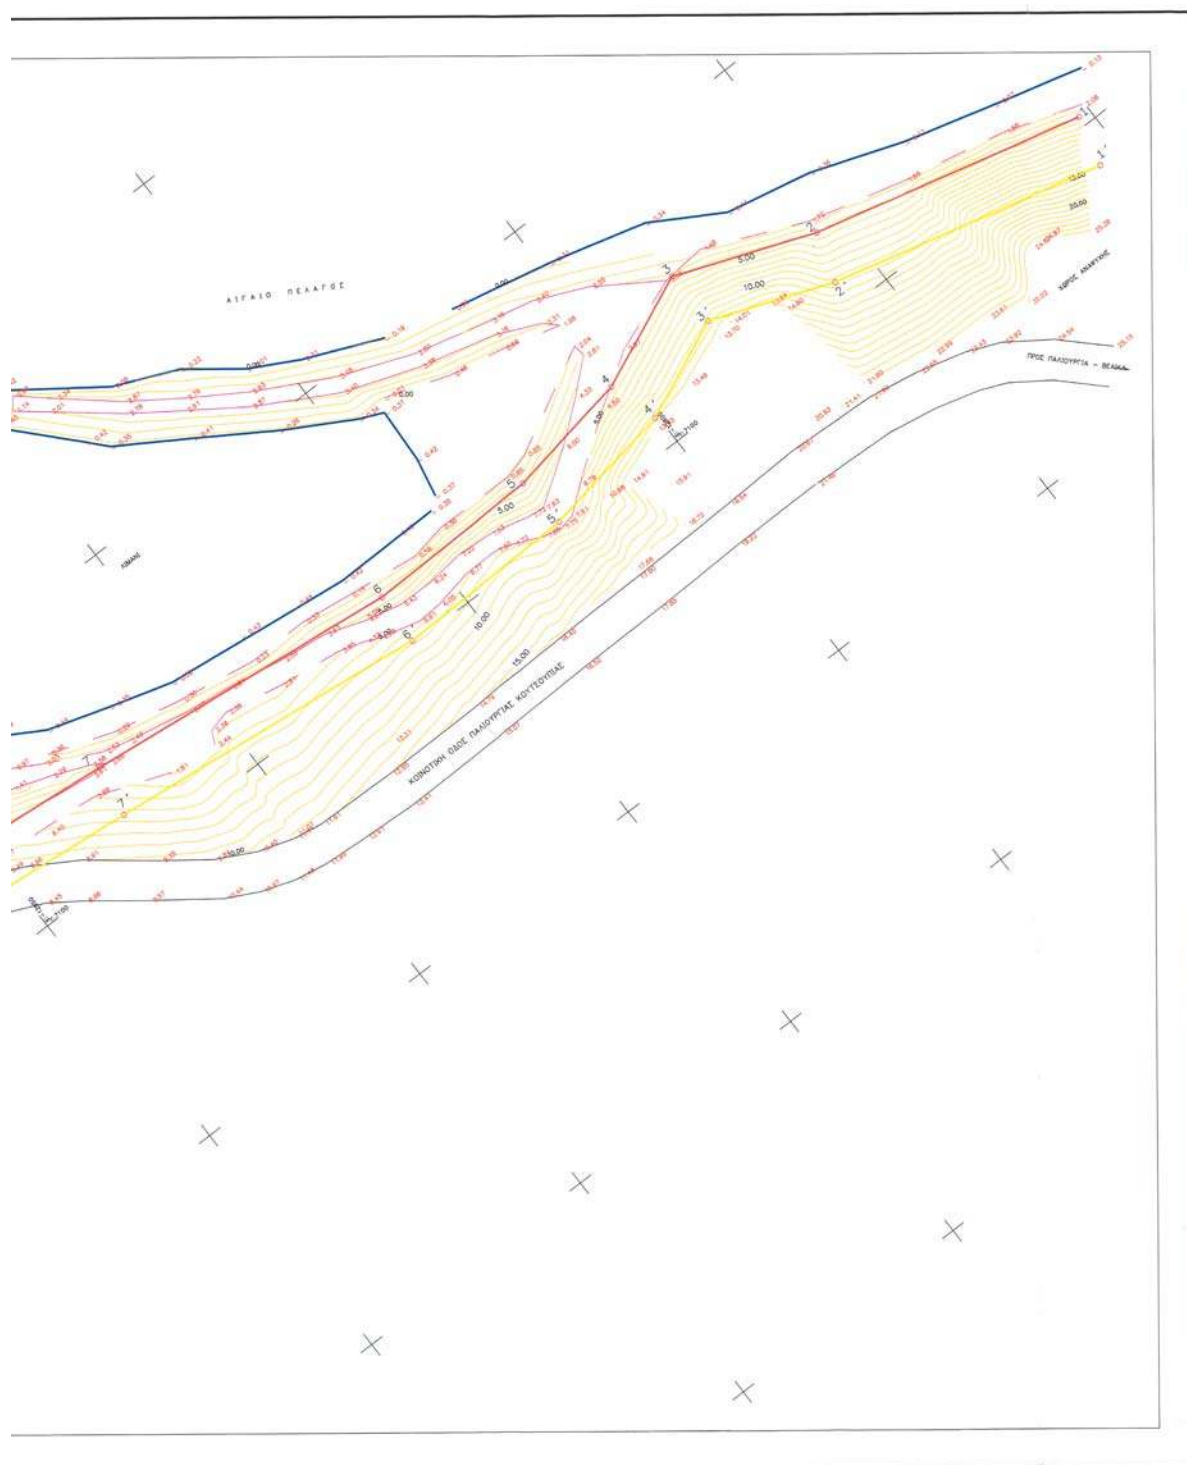

Αριθμ. 17484

(2)

Καθορισμός ορίων αιγιαλού, παραλίας στη θέση
«Λούλος», νήσου Μυκόνου.

Ο ΓΕΝΙΚΟΣ ΓΡΑΜΜΑΤΕΑΣ ΠΕΡΙΦΕΡΕΙΑΣ
ΝΟΤΙΟΥ ΑΙΓΑΙΟΥ

Έχοντας υπόψη

1. Τις διατάξεις των άρθρων 3, 4, 5 και 6 του ν. 2971/2001 (ΦΕΚ 285/τ.Α/19.12.2001) «περί αιγιαλού και παραλίας».

2. Τις διατάξεις του άρθρου 1 του ν.δ. 439/1970 «περί συμπληρώσεως των διατάξεων περί αιγιαλού».

3. Τις διατάξεις του 3200/1955 «περί διοικητική αποκέντρωσης», όπως αυτές τροποποιήθηκαν και ισχύουν σήμερα με τα ν.δ. 532/1970, β.δ. 704/1970, β.δ. 705/1970, β.δ. 192/1972, π.δ. 71/1984, π.δ. 347/1986, ν. 2026/1992 και π.δ. 97/1993.

4. Τις διατάξεις του άρθρου 19 παρ. 5 ν. 2344/1995, του άρθρου 52 παρ. 6 ν. 2218/1994, του άρθρου 4 παρ. 7 του ν. 2240/1994, δυνάμει των οποίων αρμοδιότητες του Υπουργείου Οικονομικών που είχαν μεταβιβασθεί στους Νομάρχες, ανήκουν στον Περιφερειακό Δ/ντή, σε συνδυασμό με αυτές του άρθρου 14 παρ. 2 του ν. 2399/1996 με τις οποίες προβλέπεται η κατάργηση των θέσεων των Περι/κών Δ/ντών, οι αρμοδιότητες πλέον του οποίου περιήλθαν στο Γενικό Γραμματέα της Περιφέρειας και ασκούνται από τον αναπληρωτή Περι/κό Δ/ντή.

5. Τις διατάξεις του τετάρτου εδαφίου της παρ. 2 του άρθρου 1 και της παρ. 6 του ιδίου άρθρου του ν. 2503/1997 «Διοίκηση, οργάνωση, στελέχωση της Περιφέρειας, ρύθμιση θεμάτων για την Τοπική Αυτοδιοίκηση και άλλες διατάξεις» (ΦΕΚ 107/Α), σύμφωνα με τις οποίες οι Περιφερειακές Υπηρεσίες του Υπουργείου Οικονομικών, που συγκροτούσαν την Περιφερειακή Διοίκηση του Νομού ή της Νομαρχίας, δεν υπήχθησαν στην ενιαία οργανική μονάδα της Περιφέρειας, ούτε καταργήθηκαν αλλά αποτελούν από 1.9.1997, Υπηρεσίες του Υπουργείου Οικονομικών.

6. Το υπ' αριθμ. 28979/31.7.1997 έγγραφο της Δ/νσης Διοίκησης του Υπουργείου Εσωτερικών, Δημ. Διοίκησης και Αποκέντρωσης, σύμφωνα με το οποίο οι αρμοδιότητες του Γενικού Γραμματέα της Περιφέρειας σε θέματα Υπηρεσιών του Υπουργείου Οικονομικών, μεταφέρονται από 1.9.1997 στον Υπουργό Οικονομικών.

7. Την υπ' αριθμ. 37930/Δ10Ε 1264/14.10.2005 (ΦΕΚ Β'1432), κοινή απόφαση του Πρωθυπουργού και Υπουργού Οικονομίας και Οικονομικών, οι οποίες αφορούν αρμοδιότητες που περιέρχονται κατά των ανωτέρω, στους Γενικούς Γραμματείς Περιφερειών.

8. Τον ν. 3220/2004, «Μέτρα αναπτυξιακής και κοινωνικής πολιτικής-αντικειμενοποίηση του φορολογικού ελέγχου κ.α διατάξεις» (ΦΕΚ 15/Α/28.12.2004).

9. Την υπ' αριθμ. 1030067/296/Α006/7.4.2004, εγκύκλιο, της Δ/νσης Οργάνωσης του Υπουργείου Οικονομίας και Οικονομικών.

10. Την από 30.5.2005 έκθεση της επιτροπής καθορισμού των ορίων αιγιαλού, παραλίας, στην περιοχή «Λούλος» νήσου Μυκόνου και το από τον Μάιο του 2005 τοπογραφικό, υψομετρικό και κτηματολογικό διάγραμμα, εξαρτημένο από το κρατικό δίκτυο, το οποίο συντάχθηκε από τον Εμμανουήλ Βαρσαμή, τοπογράφο μηχανικό σε μία (1) πινακίδα σε κλίμακα 1:500, ελέγχθηκε επιτόπου για την ακρίβεια της αποτύπωσης την 30.5.2005 από το Θεόδωρο Κιουπίδη, Τεχνολόγο Τοπογράφο Μηχανικό

της Κτηματικής Υπηρεσίας Ν. Κυκλάδων και θεωρήθηκε την ίδια ημερομηνία από τον Στέλιο Σεζένια, Προϊστάμενο της Κτηματικής Υπηρεσίας Ν. Κυκλάδων.

11. Το υπ' αριθμ. 544.5/824/06/29.8.2006 έγγραφο του Γενικού Επιτελείου Ναυτικού, αποφασίζουμε:

Επικυρώνουμε την από 30.5.2006 έκθεση της επιτροπής καθορισμού των ορίων αιγιαλού, παραλίας, στην περιοχή «Λούλος» νήσου Μυκόνου και το από τον Μάιο του 2005 τοπογραφικό, υψομετρικό και κτηματολογικό διάγραμμα, εξαρτημένο από το κρατικό δίκτυο, το οποίο συντάχθηκε από τον Εμμανουήλ Βαρσαμή, τοπογράφο μηχανικό σε μία (1) πινακίδα σε κλίμακα 1:500, ελέγχθηκε επιτόπου για την ακρίβεια της αποτύπωσης την 30.5.2005 από το Θεόδωρο Κιουπίδη, Τεχνολόγο Τοπογράφο Μηχανικό της Κτηματικής Υπηρεσίας Ν. Κυκλάδων και θεωρήθηκε την ίδια ημερομηνία από τον Στέλιο Σεζένια, Προϊστάμενο της Κτηματικής Υπηρεσίας Ν. Κυκλάδων.

Στο τοπογραφικό αυτό διάγραμμα επανακαθορίστηκε η οριογραμμή του αιγιαλού με κόκκινη συνεχή πολυγωνική γραμμή, στοιχεία 2, 3, 4, 5, 6, 7, 8, 9, 10, 11, 12, 13, 14, 15, 16=14.

Η οριογραμμή της παραλίας με κίτρινη συνεχή πολυγωνική γραμμή και στοιχεία 2', 3', 4', 5', 6', 7', 8', 9', 10', 11', 12', 13', 14', 15', 16=14'.

Η απόφαση αυτή με την έκθεση της επιτροπής και το τοπογραφικό διάγραμμα να δημοσιευθούν στην Εφημερίδα της Κυβερνήσεως.

Ερμούπολη, 9 Οκτωβρίου 2006

Ο Γενικός Γραμματέας Περιφέρειας
ΧΑΡΑΛΑΜΠΟΣ ΚΟΚΚΙΝΟΣ

ΕΚΘΕΣΗ ΕΠΙΤΡΟΠΗΣ ΚΑΘΟΡΙΣΜΟΥ ΤΩΝ ΟΡΙΩΝ
ΤΟΥ ΑΙΓΙΑΛΟΥ ΚΑΙ ΤΗΣ ΠΑΡΑΛΙΑΣ
(ΑΡΘΡΟ 3 ν. 2971/19.12.2001)

Για τον μερικό επανακαθορισμό των ορίων του αιγιαλού στη θέση «Λούλος», νήσου Μυκόνου.

Στη Μύκονο, σήμερα 30.5.2005 οι υπογεγραμμένοι:

1. ΣΤΕΛΙΟΣ ΣΕΖΕΝΙΑΣ, Προϊστάμενος της Κτηματικής Υπηρεσίας του Νομού Κυκλάδων, ως πρόεδρος,

2. ΘΕΟΔΩΡΟΣ ΚΙΟΥΠΙΔΗΣ Τεχνολόγος Τοπογράφος Μηχανικός της Κτηματικής Υπηρεσίας Ν. Κυκλάδων, ως μέλος,

3. ΓΙΩΤΑ ΚΟΛΟΒΟΥ, Υπολιμενάρχης Μυκόνου, ως μέλος,

Τα μέλη της Επιτροπής:

4. Διευθυντής της Διεύθυνσης Πολεοδομίας Νομαρχιακής Αυτοδιοίκησης Ν. Κυκλάδων και

5. Διευθυντής Χωροταξίας και Περιβάλλοντος της Γενικής Γραμματείας Περιφέρειας Ν. Κυκλάδων αν και προσκλήθηκαν με την υπ' αριθμ. οικ. 1022/27.5.2005, πρόσκληση του προέδρου, δεν παρευρέθησαν, αποτελούντες την επιτροπή καθορισμού των ορίων του αιγιαλού δυνάμει του άρθρου 3 του ν. 2971/19.12.2001, μεταβήκαμε επί τόπου στην προαναφερθείσα περιοχή και λαβόντες υπόψη:

1. Την από 10.5.2005 αίτηση επανακαθορισμού του Μανόλη Βαρσαμή, των ορίων αιγιαλού και παραλίας στην εν λόγω θέση.



* 0 4 0 0 9 5 2 0 6 1 1 0 6 0 0 1 2 *

2. Το τοπογραφικό, υψομετρικό και κτηματολογικό διάγραμμα, εξαρτημένο από το κρατικό δίκτυο, το οποίο συντάχθηκε τον Μάιο του 2005 από τον Εμμανουήλ Βαρσαμή, τοπογράφο μηχανικό σε μία (1) πινακίδα σε κλίμακα 1:500, ελέγχθηκε επιτόπου για την ακρίβεια της αποτύπωσης την 30.5.2005 από το Θεόδωρο Κιουπίδη, Τεχνολόγο Τοπογράφο Μηχανικό της Κτηματικής Υπηρεσίας Ν. Κυκλάδων και θεωρήθηκε την ίδια ημερομηνία από τον Στέλιο Σεζένια, προϊστάμενο της Κτηματικής Υπηρεσίας Ν. Κυκλάδων.

3. Τις διατάξεις του ν. 2971/2001 «Αιγιαλός, παραλία και άλλες διατάξεις», όπως αυτός ισχύει και του ν. 1337/1983 καθώς και την προς αυτούς δικαστική και διοικητική νομολογία.

4. Τον πρώτο καθορισμό των ορίων αιγιαλού, παραλίας, που επικυρώθηκε με την απόφαση του Υπουργού Οικονομικών υπ' αριθμ. 1001260/83/Β0010/25.11.1999, οποία δημοσιεύτηκε στο ΦΕΚ 89/Δ/11.12.1999.

5. Την από την επιτόπια μετάβαση σχηματισθείσα αντίληψη περί του πλάτους της βρεχόμενης ζώνης της ξηράς καθώς και τα στοιχεία καθορισμού που προβλέπονται από το άρθρο 9 του ν. 2971/2001 και ειδικότερα:

Α) Τη γεωμορφολογία του εδάφους για την οποία αναλυτικά αναφέρεται ότι:

1. Πρόκειται για τον κολπίσκο της Αγίας Αννας στα Ν.Α της Μυκόνου. Η μορφολογία της ακτής είναι βραχώδης, με απότομα πρανή και ύψη στέψης από 6 μ. ως 21 μ. Στα βόρεια σχηματίζεται αμμώδης ακτή μήκους 30 μ. περίπου και μέγιστου πλάτους 15-20 μ.

Της ακτής συνεχονται εκτάσεις λοφώδεις με έδαφος ημιβραχώδες.

2. Η βράστηση της περιοχής είναι φυσική και θαμνώδης, ποώδους μορφής.

3. Η ακτή προσβάλλεται από ανέμους Α-Β. Α διευθύνσεων. Δεν έχει ανάπτυγμα πελάγους γιατί προστατεύεται από τις απέναντι παρειές του κολπίσκου.

4. Η μορφολογία του πυθμένα είναι μικτή (αμμώδης και βραχώδης) με μικρά βάθη και ανώμαλος.

5. Στη σύζευξη της αμμώδους ακτής με τα βραχώδη πρανή υφίσταται εντός αιγιαλού μικρός μολίσκος και πίσω από αυτόν η απόληξη πέτρινης σκάλας. Εντός αιγιαλού δεν υφίσταται άλλα τεχνικά έργα.

6. Δεν υπάρχουν εγκεκριμένες χωροταξικές κατευθύνσεις και χρήσεις γης.

7. Δεν υπάρχει κτηματολόγιο στην περιοχή.

8. Δεν υπάρχουν ευπαθή οικοσυστήματα και προστατευόμενες περιοχές.

9. Δεν υπάρχουν φυσικοί πόροι.

10. Δεν υπάρχουν καταγεγραμμένα δημόσια κτήματα στην περιοχή, αποφασίζουμε:

Επανακαθορίζουμε



1. την οριογραμμή του αιγιαλού με ερυθρά πολυγωνική γραμμή με κορυφές 2, 3, 4, 5, 6, 7, 8, 9, 10, 11, 12, 13, 14, 15, 16=14.

2. την οριογραμμή της παραλίας με κίτρινη πολυγωνική γραμμή με κορυφές 2', 3', 4', 5', 6', 7', 8', 9', 10', 11', 12', 13', 14', 15', 16=14'.

Η ΕΠΙΤΡΟΠΗ

Ο Πρόεδρος
ΣΤΕΛΙΟΣ ΣΕΖΕΝΙΑΣ

Τα μέλη
ΘΕΟΔ. ΚΙΟΥΠΙΔΗΣ
ΓΙΩΤΑ ΚΟΛΟΒΟΥ

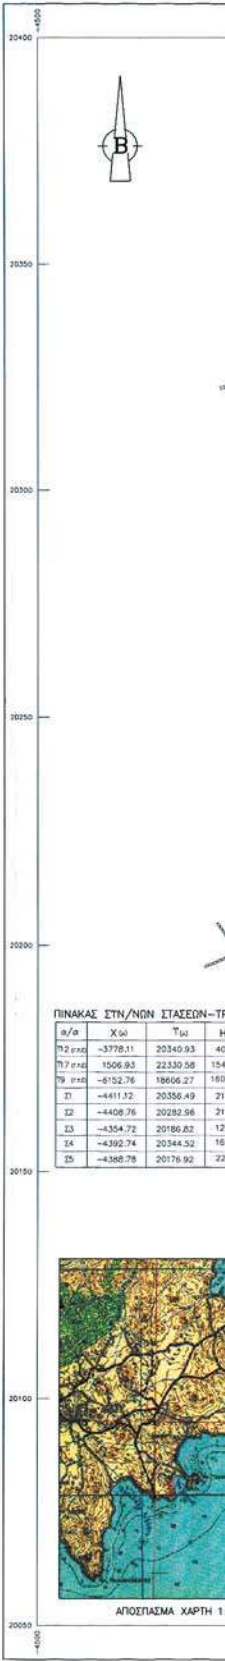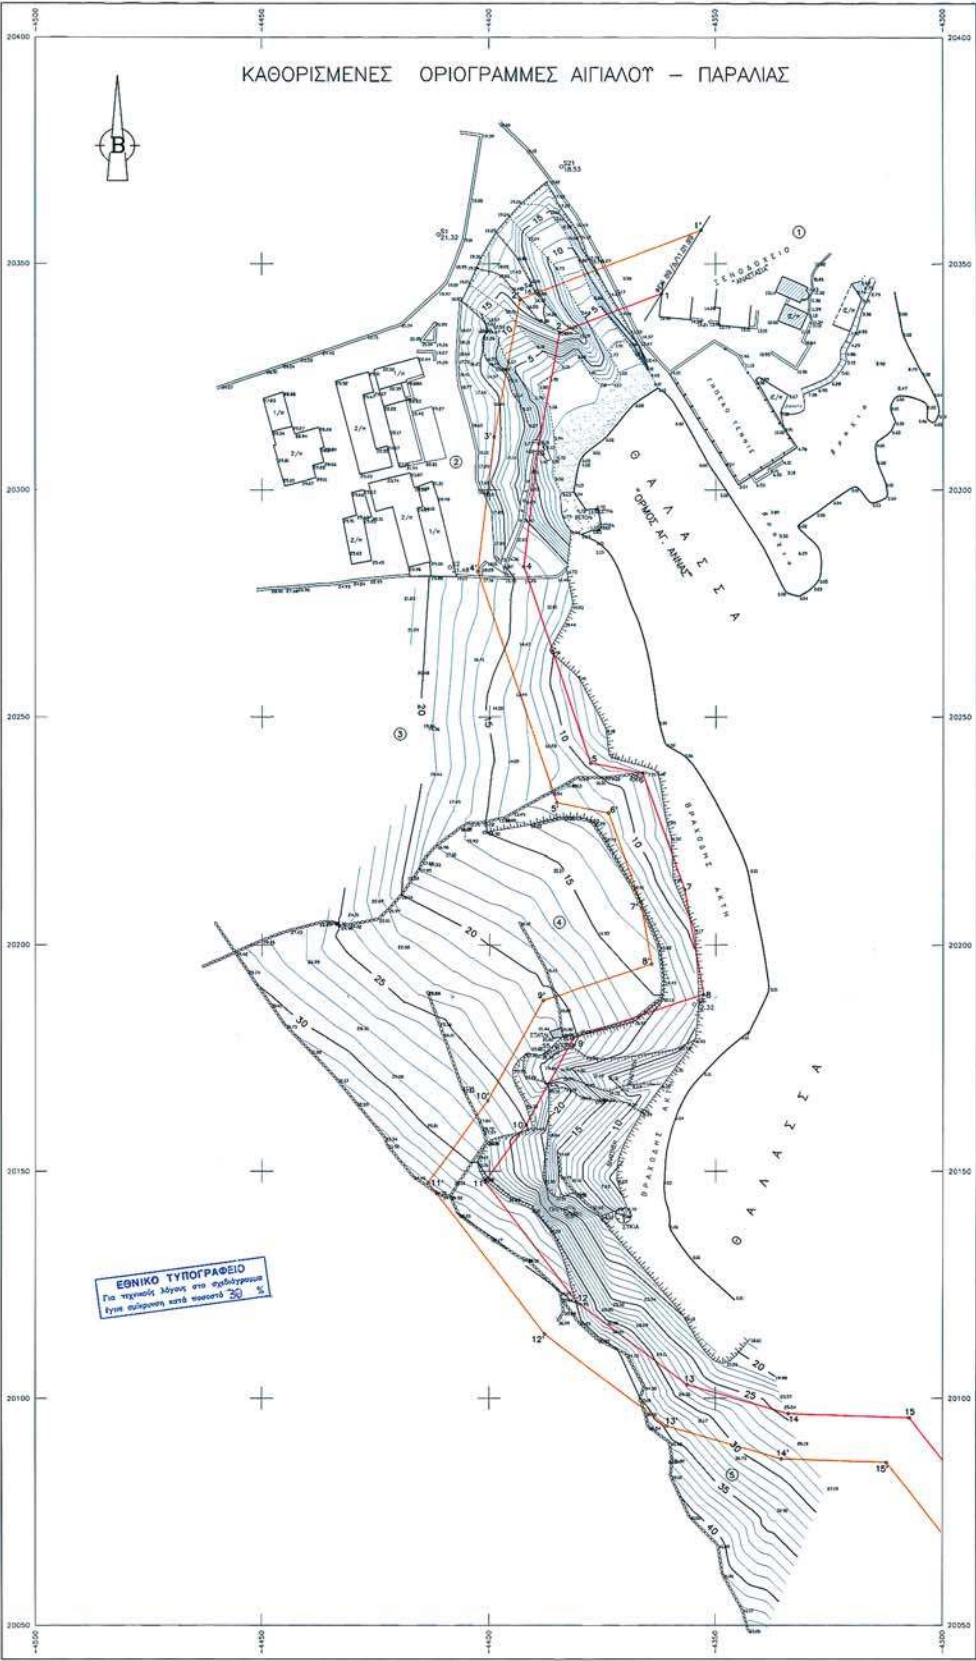

ΕΘΝΙΚΟ ΤΥΠΟΓΡΑΦΕΙΟ

ΕΦΗΜΕΡΙΔΑ ΤΗΣ ΚΥΒΕΡΝΗΣΕΩΣ

ΠΕΡΙΦΕΡΕΙΑΚΑ ΓΡΑΦΕΙΑ ΠΩΛΗΣΗΣ Φ.Ε.Κ.

ΘΕΣΣΑΛΟΝΙΚΗ - Βασ. Όλγας 227	(2310) 423 956	ΛΑΡΙΣΑ - Διοικητήριο	(2410) 597449
ΠΕΙΡΑΙΑΣ - Ευριπίδου 63	(210) 413 5228	ΚΕΡΚΥΡΑ - Σαμαρά 13	(26610) 89 122
ΠΑΤΡΑ - Κορίνθου 327	(2610) 638 109		(26610) 89 105
	(2610) 638 110	ΗΡΑΚΛΕΙΟ - Πεδιάδος 2	(2810) 300 781
ΙΩΑΝΝΙΝΑ - Διοικητήριο	(26510) 87215	ΛΕΣΒΟΣ - Πλ.Κωνσταντινουπόλεως 1	(22510) 46 654
ΚΟΜΟΤΗΝΗ - Δημοκρατίας 1	(25310) 22 858		(22510) 47 533

ΤΙΜΗ ΠΩΛΗΣΗΣ ΦΥΛΛΩΝ ΕΦΗΜΕΡΙΔΟΣ ΤΗΣ ΚΥΒΕΡΝΗΣΕΩΣ

Σε έντυπη μορφή:

- Για τα ΦΕΚ από 1 μέχρι 16 σελίδες σε 1 ευρώ, προσαυξανόμενη κατά 0,20 ευρώ για κάθε επιπλέον οκτασέλιδο ή μέρος αυτού.
- Για τα φωτοαντίγραφα ΦΕΚ σε 0,15 ευρώ ανά σελίδα.

Σε μορφή CD:

Τεύχος	Περίοδος	EURO	Τεύχος	Περίοδος	EURO
Α'	Ετήσιο	150	Αναπτυξιακών Πράξεων	Ετήσιο	50
Α	3μηνιαίο	40	Ν.Π.Δ.Δ.	Ετήσιο	50
Α'	Μηνιαίο	15	Παράρτημα	Ετήσιο	50
Β'	Ετήσιο	300	Εμπορικής και Βιομηχανικής Ιδιοκτησίας	Ετήσιο	100
Β	3μηνιαίο	80	Ανωτάτου Ειδικού Δικαστηρίου	Ετήσιο	5
Β'	Μηνιαίο	30	Διακηρύξεων Δημοσίων Συμβάσεων	Ετήσιο	200
Γ'	Ετήσιο	50	Διακηρύξεων Δημοσίων Συμβάσεων	Εβδομαδιαίο	5
Δ'	Ετήσιο	220	Α.Ε. & Ε.Π.Ε	Μηνιαίο	100
Δ	3μηνιαίο	60			

- Η τιμή πώλησης μεμονωμένων Φ.Ε.Κ. σε μορφή cd-rom από εκείνα που διατίθενται σε ηλεκτρονική μορφή και μέχρι 100 σελίδες σε 5 ευρώ προσαυξανόμενη κατά 1 ευρώ ανά 50 σελίδες.
- Η τιμή πώλησης σε μορφή cd-rom δημοσιευμάτων μιας εταιρείας στο τεύχος Α.Ε. και Ε.Π.Ε. σε 5 ευρώ ανά έτος.

ΠΑΡΑΓΓΕΛΙΑ ΚΑΙ ΑΠΟΣΤΟΛΗ Φ.Ε.Κ.: τηλεφωνικά : 210 - 4071010, fax : 210 - 4071010 internet : <http://www.et.gr>.

ΕΤΗΣΙΕΣ ΣΥΝΔΡΟΜΕΣ Φ.Ε.Κ.

	Σε έντυπη μορφή	Από το Internet
Α' (Νόμοι, Π.Δ., Συμβάσεις κτλ.)	225 €	190 €
Β' (Υπουργικές αποφάσεις κτλ.)	320 €	225 €
Γ' (Διορισμοί, απολύσεις κτλ. Δημ. Υπαλλήλων)	65 €	ΔΩΡΕΑΝ
Δ' (Απαλλοτριώσεις, πολεοδομία κτλ.)	320 €	160 €
Αναπτυξιακών Πράξεων και Συμβάσεων (Τ.Α.Π.Σ.)	160 €	95 €
Ν.Π.Δ.Δ. (Διορισμοί κτλ. προσωπικού Ν.Π.Δ.Δ.)	65 €	ΔΩΡΕΑΝ
Παράρτημα (Προκηρύξεις θέσεων ΔΕΠ κτλ.)	33 €	ΔΩΡΕΑΝ
Δελτίο Εμπορικής και Βιομ/κής Ιδιοκτησίας (Δ.Ε.Β.Ι.)	65 €	33 €
Ανωτάτου Ειδικού Δικαστηρίου (Α.Ε.Δ.)	10 €	ΔΩΡΕΑΝ
Ανωνύμων Εταιρειών & Ε.Π.Ε.	2.250 €	645 €
Διακηρύξεων Δημοσίων Συμβάσεων (Δ.Δ.Σ.)	225 €	95 €
Πρώτο (Α'), Δεύτερο (Β') και Τέταρτο (Δ')	-	450 €

- Το τεύχος του ΑΣΕΠ (έντυπη μορφή) θα αποστέλλεται σε συνδρομητές με την επιβάρυνση των 70 ευρώ, ποσό το οποίο αφορά ταχυδρομικά έξοδα.
- Για την παροχή δικαιώματος ηλεκτρονικής πρόσβασης σε Φ.Ε.Κ. προηγούμενων ετών και συγκεκριμένα στα τεύχη Α', Β', Δ', Αναπτυξιακών Πράξεων & Συμβάσεων, Δελτίο Εμπορικής και Βιομηχανικής Ιδιοκτησίας, Διακηρύξεων Δημοσίων Συμβάσεων και Α.Ε. & Ε.Π.Ε., η τιμή προσαυξάνεται πέραν του ποσού της ετήσιας συνδρομής έτους 2006, κατά 40 ευρώ ανά έτος παιδιότητας και ανά τεύχος.

* Οι συνδρομές του εσωτερικού προπληρώνονται στις ΔΟΥ (το ποσό συνδρομής καταβάλλεται στον κωδικό αριθμό εσόδων ΚΑΕ 2531 και το ποσό υπέρ ΤΑΠΕΤ (5% του ποσού της συνδρομής) στον κωδικό αριθμό εσόδων ΚΑΕ 3512). Το πρωτότυπο αποδεικτικό είσπραξης (διπλότυπο) θα πρέπει να αποστέλλεται ή να κατατίθεται στην αρμόδια Υπηρεσία του Εθνικού Τυπογραφείου.

* Η πληρωμή του υπέρ ΤΑΠΕΤ ποσού που αντιστοιχεί σε συνδρομές, εισπράττεται και από τις ΔΟΥ.

* Οι συνδρομητές του εξωτερικού έχουν τη δυνατότητα λήψης των δημοσιευμάτων μέσω internet, με την καταβολή των αντίστοιχων ποσών συνδρομής και ΤΑΠΕΤ.

* Οι Νομαρχιακές Αυτοδιοικήσεις, οι Δήμοι, οι Κοινότητες ως και οι επιχειρήσεις αυτών πληρώνουν το μισό χρηματικό ποσό της συνδρομής και ολόκληρο το ποσό υπέρ του ΤΑΠΕΤ.

* Η συνδρομή ισχύει για ένα ημερολογιακό έτος. Δεν εγγράφονται συνδρομητές για μικρότερο χρονικό διάστημα.

* Η εγγραφή ή ανανέωση της συνδρομής πραγματοποιείται το αργότερο μέχρι την 31ην Δεκεμβρίου κάθε έτους.

* Αντίγραφα διπλοτύπων, ταχυδρομικές επιταγές και χρηματικά γραμμάτια δεν γίνονται δεκτά.

Πληροφορίες Α.Ε. - Ε.Π.Ε. και λοιπών Φ.Ε.Κ.: 210 527 9000

Φωτοαντίγραφα παλαιών ΦΕΚ - ΒΙΒΛΙΟΘΗΚΗ - ΜΑΡΝΗ 8 - Τηλ. (210)8220885 - 8222924

Δωρεάν διάθεση τεύχους Προκηρύξεων ΑΣΕΠ αποκλειστικά από Μάρνη 8 & Περιφερειακά Γραφεία

Δωρεάν ανάγνωση δημοσιευμάτων τεύχους Α' από την ιστοσελίδα του Εθνικού Τυπογραφείου

Οι υπηρεσίες εξυπηρέτησης των πολιτών λειτουργούν καθημερινά από 08.00' έως 13.00'



* 0 4 0 0 9 5 2 0 6 1 1 0 6 0 0 1 2 *

ΑΠΟ ΤΟ ΕΘΝΙΚΟ ΤΥΠΟΓΡΑΦΕΙΟ

ΚΑΠΟΔΙΣΤΡΙΟΥ 34 * ΑΘΗΝΑ 104 32 * ΤΗΛ. 210 52 79 000 * FAX 210 52 21 004
ΗΛΕΚΤΡΟΝΙΚΗ ΔΙΕΥΘΥΝΣΗ: <http://www.et.gr> - e-mail: webmaster@et.gr