



ΕΦΗΜΕΡΙΣ ΤΗΣ ΚΥΒΕΡΝΗΣΕΩΣ

ΤΗΣ ΕΛΛΗΝΙΚΗΣ ΔΗΜΟΚΡΑΤΙΑΣ

ΤΕΥΧΟΣ ΤΕΤΑΡΤΟ

Αρ. Φύλλου 962

9 Νοεμβρίου 2006

ΠΕΡΙΕΧΟΜΕΝΑ

ΑΠΟΦΑΣΕΙΣ

- Κήρυξη ως αναδασωτέας έκτασης εμβαδού 3,408 στρεμ. στη θέση Πλατανάκια-Επισκοπή, περιφέρειας Δημοτικού Διαμερίσματος Μουζακίου, του Δήμου Μουζακίου, του Νομού Καρδίτσας..... 1
- Καθορισμός των οριογραμμών του ρέματος στην ΚΟΡΗΣΣΙΑ Δ.Δ. Κορησσίας Δήμου Κέας (του κεντρικού ρέματος εντός οικισμού) της νήσου Κέας, Νομού Κυκλάδων..... 2
- Κήρυξη έκτασης ως αναδασωτέας εμβαδού 468,30 τετρ. μέτρων, στη θέση «Σκυρωνίδα» περιφέρειας Δήμου Αγίων Θεοδώρων του Νομού Κορινθίας, λόγω εκχέρσωσης 3

ΑΠΟΦΑΣΕΙΣ

- Αριθμ. 3314 (1)
Κήρυξη ως αναδασωτέας έκτασης εμβαδού 3,408 στρεμ. στη θέση Πλατανάκια-Επισκοπή, περιφέρειας Δημοτικού Διαμερίσματος Μουζακίου, του Δήμου Μουζακίου, του Νομού Καρδίτσας.

Ο ΓΕΝΙΚΟΣ ΓΡΑΜΜΑΤΕΑΣ ΠΕΡΙΦΕΡΕΙΑΣ ΘΕΣΣΑΛΙΑΣ

Έχοντας υπόψη:

1. Τις διατάξεις του άρθρου 117 παρ. 3 του Συντάγματος της Ελλάδας.
2. Τις διατάξεις του ν. 3200/1955 «Περί διοικητικής αποκεντρώσεως, όπως αυτές τροποποιήθηκαν μεταγενέστερα».
3. Τις διατάξεις του ν. 2503/1997 «Διοίκηση, Οργάνωση, Στελέχωση Περιφέρειας κλπ.».
4. Τις διατάξεις του ν. 998/1979 «Περί προστασίας των Δασών και των Δασικών εν γένει εκτάσεων της Χώρας» και ειδικότερα:

α) του άρθρου 41 παρ. 1 όπως συμπληρώθηκε με το άρθρο 1 παρ. 8 του ν. 3208/2003,

β) του άρθρου 38 παρ. 1.

5. Τις υπ' αριθμ. 160417/1180/8.7.1980 και 182447/3049/24.9.1980 διαταγές του Υπ. Γεωργίας.

6. Την υπ' αριθμ. 1860/23.3.2001 (Φ.Ε.Κ. 421/Β/12.4.2001) απόφαση Γενικού Γραμματέα Περιφέρειας Θεσσαλίας «Μεταβίβαση αρμοδιοτήτων κλπ.».

7. Την υπ' αριθμ. 5761/17.10.2006 πρόταση του αρμόδιου Δασαρχείου Μουζακίου σχετικά με την κήρυξη ως αναδασωτέας της αναφερόμενης στο θέμα έκτασης, αποφασίζουμε:

Κηρύσσουμε ως αναδασωτέα ιδιωτική δασική έκταση εμβαδού 3,408 στρεμ. (τρία στρεμ. και τετρακόσια οκτώ τ.μ). Η έκταση αυτή, που βρίσκεται στη θέση Πλατανάκια-Επισκοπή, περιφέρειας Δ.Δ. Μουζακίου, του Δήμου Μουζακίου, του Νομού Καρδίτσας, απεικονίζεται με στοιχεία 1-2-3-4-5-1 στο προσαρτημένο στην παρούσα απόφασή μας διάγραμμα το οποίο αποτελεί αναπόσπαστο μέρος αυτής και έχει όρια:

Ανατολικά: Αγροτική έκταση και Δημόσια δασική έκταση.

Δυτικά: Επαρχιακός δρόμος Μουζακίου-Λαζαρίνας.

Βόρεια: Αγροτική έκταση.

Νότια: Αγροτική έκταση.

Σκοποί της κήρυξης της ανωτέρω έκτασης ως αναδασωτέας είναι, η διατήρηση του δασικού χαρακτήρα αυτής, ο αποκλεισμός διάθεσής της για άλλη χρήση και η αποκατάσταση με φυσική αναγέννηση της καταστραφείσας από παράνομη υλοτομία δασικής βλάστησης αποτελούμενης από άτομα πλατάνου, δρυός και κουτσουπιάς.


Η απόφαση αυτή να δημοσιευθεί στην Εφημερίδα της Κυβερνήσεως.

Καρδίτσα, 20 Οκτωβρίου 2006

Με εντολή Γενικού Γραμματέα Περιφέρειας
Ο Διευθυντής
ΣΩΤΗΡΙΟΣ ΜΠΑΤΑΓΙΑΝΝΗΣ

ΑΠΟΣΠΑΣΜΑ ΧΑΡΤΗ Δ.Δ. ΜΟΥΖΑΚΙΟΥ ΔΗΜΟΥ ΜΟΥΖΑΚΙΟΥ

ΚΛΙΜΑΚΑ 1:25.000

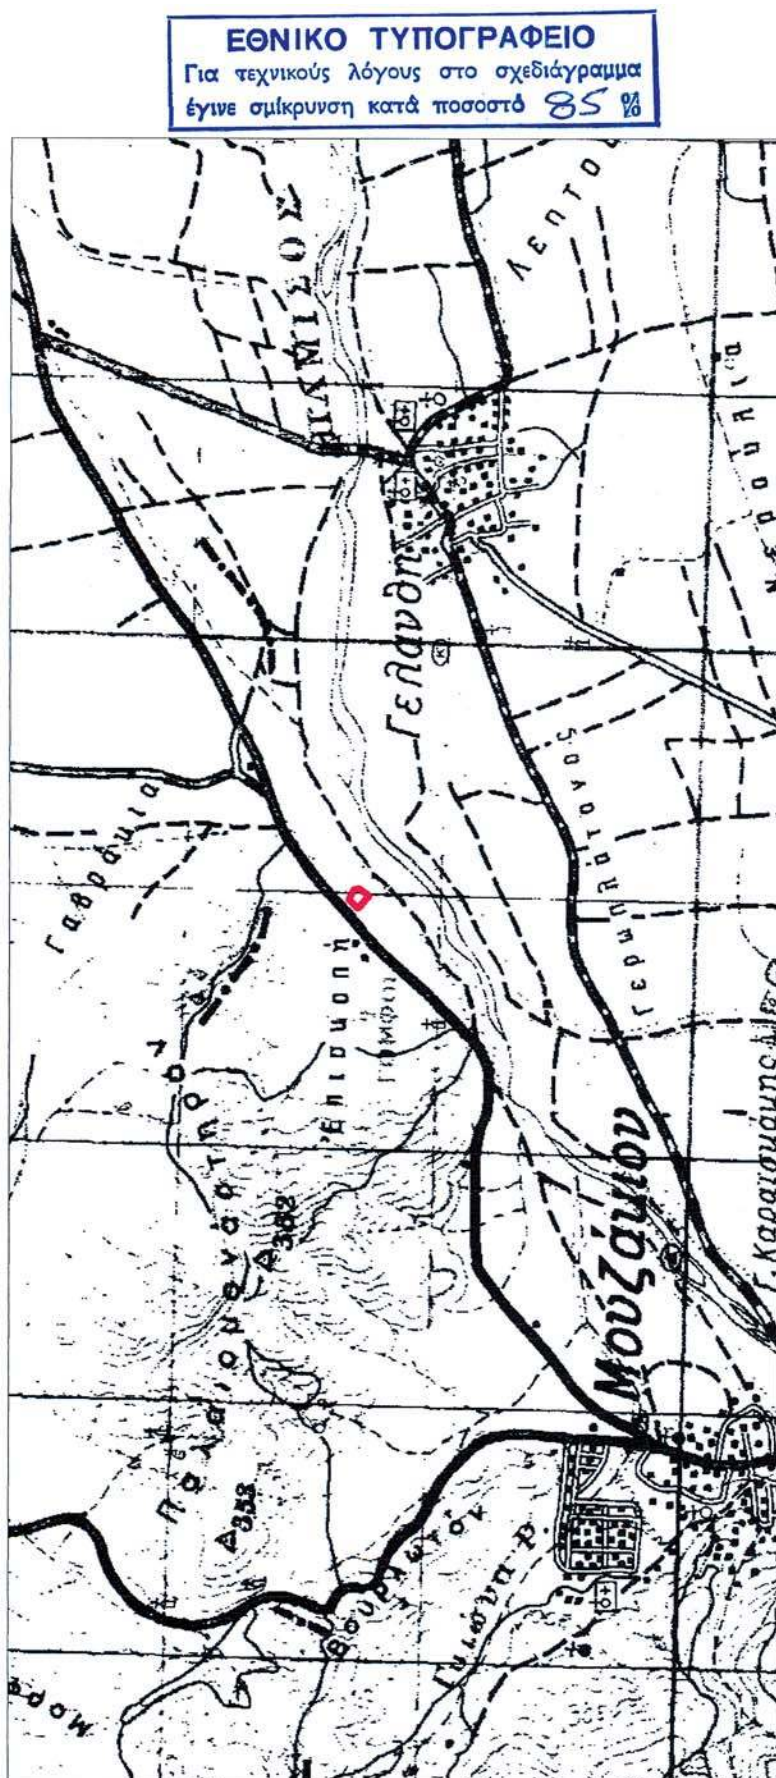


ΠΑΡΑΝΟΜΑ ΥΛΟΤΟΜΗΘΗΣΑ ΕΚΤΑΣΗ



ΤΟΠΟΓΡΑΦΙΚΟ ΣΧΕΔΙΑΓΡΑΜΜΑ
ΠΑΡΑΝΟΜΑ ΥΛΟΤΟΜΗΘΕΙΣΑΣ ΔΑΣΙΚΗΣ ΕΚΤΑΣΗΣ
ΣΤΗ ΘΕΣΗ «ΠΛΑΤΑΝΑΚΙΑ -ΕΠΙΣΚΟΠΗ» ΤΟΥ ΔΗΜΟΥ ΜΟΥΖΑΚΙΟΥ

Κλίμακα 1:500

ΣΗΜΕΙΑ	X	Ψ	ΜΗΚΟΣ ΠΑΛΕΥΡΑΣ
1	300966,640	4368216,036	
2	301007,033	4368194,814	45,63
3	301011,990	4368177,094	18,40
4	300982,601	4368137,825	49,05
5	300976,781	4368141,592	6,93
6	300932,902	4368179,191	57,78
7	300966,640	4368216,036	49,96
ΕΜΒΛΟ = 3.408 τ.μ.			

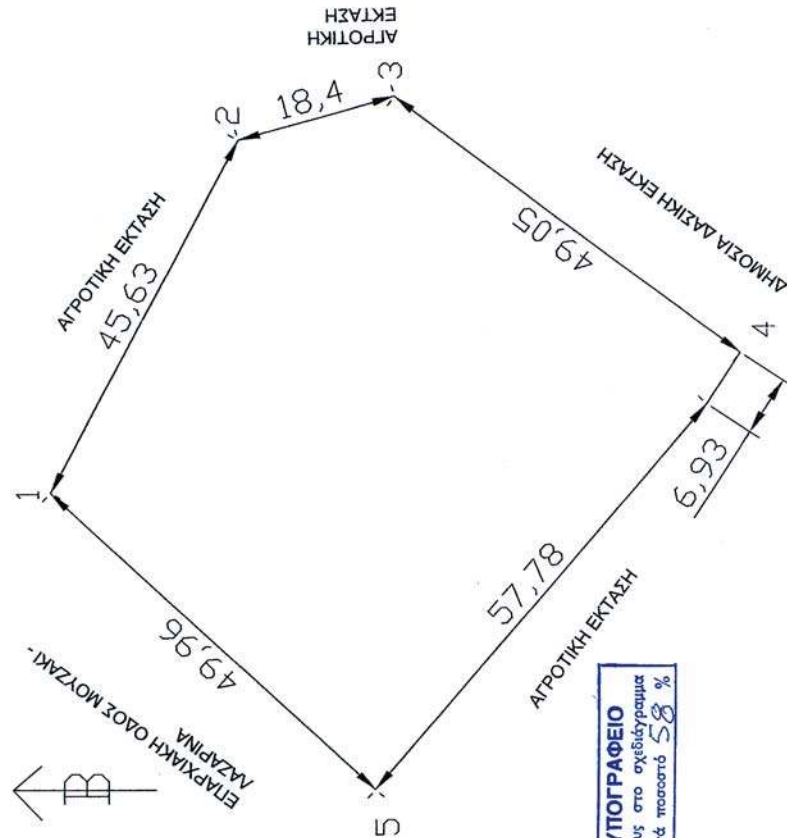

ΕΘΝΙΚΟ ΤΥΠΟΓΡΑΦΕΙΟ
Για τεχνικούς λόγους στο σχεδιάγραμμα
έγινε σμίκρυνση κατά ποσοστό 58 %

Ο ΣΥΝΤΑΚΤΗΣ
ΜΟΥΖΑΚΙ 13-10-2006

ΑΝΟΠΟΥΛΟΣ ΘΕΟΔΩΡΟΣ
ΔΑΣΟΠΟΝΟΣ

ΕΛΛΗΝΙΚΗ ΔΗΜΟΚΡΑΤΙΑ
ΥΠΟΥΡΓΕΙΟ ΠΕΡΙΒΑΛΛΟΝΤΟΣ ΚΑΙ ΦΥΣΙΚΩΝ ΠΟΡΩΝ
ΓΕΝΙΚΗ ΔΙΕΥΘΥΝΣΗ
ΔΙΕΥΘΥΝΣΗ ΔΑΣΩΝ
ΜΟΥΖΑΚΙ 13-10-2006

ΕΠΙΣΚΟΠΗ
ΔΑΣΟΛΟΓΟΣ με βαθμό Α' ΟΙΚΟΝΟΜΟΛΟΓΟΣ

ΕΛΛΗΝΙΚΗ ΔΗΜΟΚΡΑΤΙΑ
ΥΠΟΥΡΓΕΙΟ ΠΕΡΙΒΑΛΛΟΝΤΟΣ ΚΑΙ ΦΥΣΙΚΩΝ ΠΟΡΩΝ
ΓΕΝΙΚΗ ΔΙΕΥΘΥΝΣΗ
ΔΙΕΥΘΥΝΣΗ ΔΑΣΩΝ
20-10-2006

ΣΟΦΗΡΙΟΣ ΑΠΑΤΑΓΙΑΝΝΗΣ
ΔΑΣΟΛΟΓΟΣ με βαθμό Α'

Αριθμ. οικ 18477

(2)

Καθορισμός των οριογραμμών του ρέματος στην ΚΟΡΗΣΣΙΑ Δ.Δ. Κορησσίας Δήμου Κέας (του κεντρικού ρέματος εντός οικισμού) της νήσου Κέας, Νομού Κυκλάδων.

Ο ΓΕΝΙΚΟΣ ΓΡΑΜΜΑΤΕΑΣ
ΠΕΡΙΦΕΡΕΙΑΣ ΝΟΤΙΟΥ ΑΙΓΑΙΟΥ

Έχοντας υπόψη:

1. Τις διατάξεις του άρθρου 8 του ν. 3200/1955, «διοικητική αποκέντρωση».

2. Τις διατάξεις του ν. 3010/2002 (ΦΕΚ 91/Α/25.4.2002), «Εναρμόνιση του ν. 1650/1986 με τις οδηγίες 97/11 Ε.Ε. και 98/61 Ε.Ε. και ειδικότερα τις διατάξεις του άρθρου 5 αυτού «Διαδικασία οριοθέτησης και ρυθμίσεις θεμάτων για τα υδατορέματα».

3. Τις διατάξεις της υπ' αριθμ. 3046/304/30.1.1988 απόφασης του Αναπληρωτή Υπουργού ΠΕΧΩΔΕ «Κτιριοδομικός Κανονισμός» και ειδικότερα τις διατάξεις του άρθρου 6 αυτής, «Δόμηση κοντά σε ρέματα», όπως ισχύει.

4. Τις οικείες διατάξεις του ν. 2503/1997 (ΦΕΚ 107 Α'/30.5.1997) «Διοίκηση, Οργάνωση, Στελέχωση της Περιφέρειας, ρύθμιση θεμάτων για την Τοπική Αυτοδιοίκηση και άλλων διατάξεων».

5. Τις οικείες διατάξεις του ν. 2508/1997 (ΦΕΚ 124 Α'/13.6.1997) «βιώσιμη οικιστική ανάπτυξη των πόλεων και οικισμών της χώρας και άλλων διατάξεων».

6. Τις οικείες διατάξεις του ν. 2690/1999 (ΦΕΚ 45Α'/9.3.1999) «Κύρωση του κώδικα διοικητικής διαδικασίας».

7. Το υπ' αριθμ. Τ.Υ. 3266/5.7.2006 έγγραφο της Δ/νσης Τεχνικών Υπηρεσιών της Νομ. Αυτοδιοίκησης Κυκλάδων με το οποίο διαβιβάστηκε φάκελος μελέτης στην Δ/νση ΠΕ.ΧΩ. Νοτίου Αιγαίου καθορισμού των οριογραμμών του ρέματος με θεωρημένα το τοπογραφικό διάγραμμα στο οποίο χαράσσονται τα όρια αυτού καθώς και την τεχνική έκθεση με τους υδραυλικούς υπολογισμούς για το ρέμα, που βρίσκεται στην Κορησσία (στον οικισμό) Δ.Δ. Κορησσίας, Δήμου Κέας νήσου Κέας του Νομού Κυκλάδων.

8. Την υπ' αριθμ. 36/2006 απόφαση του Δημοτικού Συμβουλίου Δήμου Κέας σύμφωνα με την οποία το Δ.Σ. αποφασίζει ότι «γνωμοδοτεί θετικά», υπέρ της οριοθέτη-

σης του ρέματος Κορησσίας Δήμου Κέας, σύμφωνα με την μελέτη οριοθέτησης, όπως αυτή αποτυπώνεται στο συνημμένο τοπογραφικό διάγραμμα του Γ. Σιούλη αφού προηγουμένως με την ίδια απόφαση είχε αποδεχτεί και εγκρίνει την μελέτη οριοθέτησης όπως ήταν ελεγμένη και θεωρημένη από την Δ/νση Τεχν. Υπηρεσιών Ν.Α. Κυκλάδων.

9. Το υπ' αριθμ. 17631/10.10.2006 έγγραφο της Δ/νσης Δημοσίων Έργων της Περιφέρειας Ν. Αιγαίου και τα αναφερόμενα σε αυτό, δια του οποίου γίνεται δεκτή η Υδραυλική μελέτη κατόπιν του υπ' αριθμ. 11978/12.7.2006 εγγράφου της Δ/νσης ΠΕ.ΧΩ. με το οποίο διαβιβάστηκε η Υδραυλική μελέτη για έλεγχο.

10. Τον φάκελο της μελέτης ο οποίος περιέχει Τοπογραφικό Διάγραμμα, Υδραυλική μελέτη, Τεχνική Έκθεση κ.λ.π. που διαβιβάστηκε στη Δ/νση ΠΕ.ΧΩ. Νοτίου Αιγαίου.

11. Το γεγονός ότι με την απόφαση αυτή δεν προκαλείται δαπάνη σε βάρος του προϋπολογισμού του Δημοσίου και του Δήμου Κέας, αποφασίζουμε:

ΕΠΙΚΥΡΩΝΟΥΜΕ την θεωρημένη στις 21.3.2005 από την Δ/νση Τεχνικών Υπηρεσιών της Νομαρχιακής Αυτοδιοίκησης Κυκλάδων έκθεση καθορισμού των οριογραμμών του υδατορέματος ΚΟΡΗΣΣΙΑΣ (κεντρικού ρέματος οικισμού Κορησσίας νήσου Κέας) ήτοι των πολυγωνικών γραμμών εκατέρωθεν της βαθιάς γραμμής αυτού, που βρίσκεται στον οικισμό Κορησσίας στο Δημοτικό Διαμέρισμα Κορησσίας Δήμου Κέας της νήσου Κέας του Νομού Κυκλάδων έτσι όπως σημειώνεται με κόκκινο χρώμα η πολυγωνική γραμμή L1, L2, L3, L4, L4', L5, L5', L6, L7, L7', L7'', L8, L8', L8'', L9, ... L20, L20 I, L20 r στη μια όχθη και με R1, R2, R3, R4, R4', R5, R5', R6, R7, R7', R7'', R8, R8'', R9, ... R20 I, R20 r στην απέναντί της, (τα σημεία της οποίας είναι εξαρτημένα από το Εθνικό Τριγωνομετρικό Δίκτυο) επί του Τοπογραφικού Διαγράμματος που υπογράφεται από τον Γεώργιο Α. Σιούλη Πολιτικό Μηχανικό.

Η ισχύς της απόφασης αυτής αρχίζει από την ημερομηνία δημοσίευσής της στην Εφημερίδα της Κυβερνήσεως.

Η απόφαση αυτή μαζί με το Τοπογραφικό Διάγραμμα να δημοσιευθεί στην Εφημερίδα της Κυβερνήσεως.

Ερμούπολη, 24 Οκτωβρίου 2006


Ο Γενικός Γραμματέας Περιφέρειας
ΧΑΡΑΛΑΜΠΟΣ ΚΟΚΚΙΝΟΣ

ΠΙΝΑΚΑΣ ΣΥΝΤΕΤΑΓΜΕΝΩΝ ΣΗΜΕΙΩΝ ΚΑΘΟΡΙΣΜΟΥ ΟΡΙΟΓΡΑΜΜΩΝ									
ΑΠΟ ΚΑΤΑΝΤΗ ΠΡΟΣ ΑΝΑΝΤΗ									
ΔΙΑΤΟΜΕΣ	ΟΡΙΟ ΑΡΙΣΤΕΡΑ			ΟΡΙΟ ΔΕΞΙΑ			ΟΡΙΟ ΔΕΞΙΑ		
	ΣΗΜΕΙΟ	X	Y	ΣΗΜΕΙΟ	X	Y	ΣΗΜΕΙΟ	X	Y
Δ10	L10	527655.36	4167337.22	R10	527645.70	4167332.27			
Δ11	L11	527663.02	4167288.53	R11	527671.57	4167284.90			
Δ12	L12	527667.48	4167269.48	R12	527676.60	4167266.55			
Δ13	L13	527684.75	4167250.32	R13	527683.10	4167246.47			
Δ14	L14	527723.78	4167208.43	R14	527712.03	4167199.89			
Δ15	L15	527758.89	4167173.23	R15	527744.05	4167162.23			
Δ16	L16	527772.76	4167135.15	R16	527760.61	4167145.27			
Δ17	L17	527786.48	4167135.10	R17	527775.02	4167126.47			
Δ18	L18	527812.90	4167102.70	R18	527802.27	4167094.13			
Δ19	L19	527831.79	4167075.56	R19	527812.23	4167066.42			
Δ20 I	L20	527844.69	4167038.68	R20	527838.09	4167050.50			
Δ20 r	L20r	527828.58	4167046.99	R20r	527818.24	4167045.57			

ΠΙΝΑΚΑΣ ΣΥΝΤΕΤΑΓΜΕΝΩΝ ΣΗΜΕΙΩΝ ΚΑΘΟΡΙΣΜΟΥ ΟΡΙΟΓΡΑΜΜΩΝ									
ΑΠΟ ΚΑΤΑΝΤΗ ΠΡΟΣ ΑΝΑΝΤΗ									
ΔΙΑΤΟΜΕΣ	ΟΡΙΟ ΑΡΙΣΤΕΡΑ			ΟΡΙΟ ΔΕΞΙΑ			ΟΡΙΟ ΔΕΞΙΑ		
	ΣΗΜΕΙΟ	X	Y	ΣΗΜΕΙΟ	X	Y	ΣΗΜΕΙΟ	X	Y
Δ1	L1	527554.17	4167631.53	R1	527540.37	4167634.28			
Δ2	L2	527546.63	4167592.44	R2	527532.31	4167594.30			
Δ3	L3	527542.80	4167584.14	R3	527531.98	4167585.64			
Δ4	L4	527544.84	4167578.26	R4	527535.40	4167573.70			
Δ4'	L4'	527546.75	4167574.54	R4'	527537.45	4167569.66			
Δ5	L5	527580.17	4167509.05	R5	527570.34	4167505.81			
Δ5'	L5'	527581.48	4167507.09	R5'	527571.84	4167502.90			
Δ6	L6	527592.88	4167490.71	R6	527583.16	4167476.79			
Δ7	L7	527600.17	4167462.79	R7	527590.30	4167459.17			
Δ7'	L7'	527612.88	4167420.02	R7'	527602.79	4167416.49			
Δ7''	L7''	527615.75	4167409.64	R7''	527605.79	4167406.34			
Δ8	L8	527617.07	4167405.48	R8	527607.11	4167402.18			
Δ8'	L8'	527618.05	4167402.40	R8'	527608.19	4167398.79			
Δ8''	L8''	527620.75	4167394.82	R8''	527610.89	4167391.21			
Δ9	L9	527634.92	4167374.63	R9	527622.92	4167369.61			

ΕΘΝΙΚΟ ΤΥΠΟΓΡΑΦΕΙΟ
Για τεχνικούς λόγους στο σχεδιάγραμμα έγινε σμίκρυνση κατά ποσοστό 47 %

ΠΑΡΑΤΗΡΗΣΗ: Η ΟΛΗ ΕΡΓΑΣΙΑ ΕΞΑΡΤΗΘΗΚΕ ΑΠΟ ΤΟ ΓΕΩΔΑΙΤΙΚΟ ΣΥΣΤΗΜΑ
ΑΝΑΦΟΡΑΣ ΕΤΣΑ '87

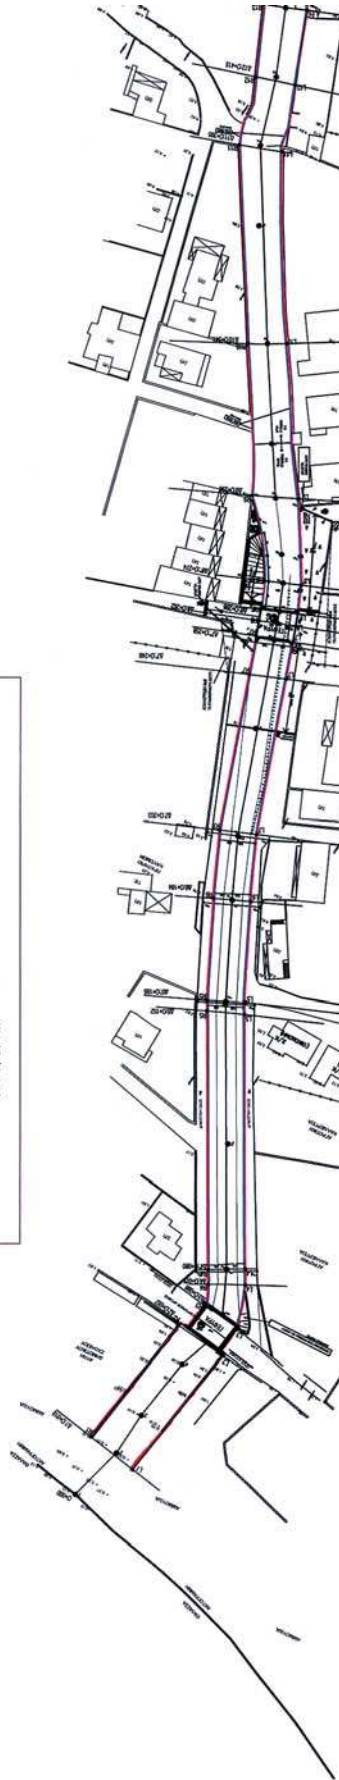

Αριθμ. 2531

(3)

Κήρυξη έκτασης ως αναδασωτέας εμβαδού 468,30 τετρ. μέτρων, στη θέση «Σκυρωνίδα» περιφέρειας Δήμου Αγίων Θεοδώρων του Νομού Κορινθίας, λόγω εκχέρσωσης.

Η ΓΕΝΙΚΗ ΓΡΑΜΜΑΤΕΑΣ
ΠΕΡΙΦΕΡΕΙΑΣ ΠΕΛΟΠΟΝΝΗΣΟΥ

Έχοντας υπόψη:

1. Τις διατάξεις:

α) Του ν. 2503/1997 «Διοίκηση, οργάνωση, στελέχωση της Περιφέρειας, ρύθμιση θεμάτων για την Τοπική Αυτοδιοίκηση και άλλες διατάξεις».

β) Του ν. 3200/1955 «Περί διοικητικής αποκέντρωσης» όπως τροποποιήθηκε και συμπληρώθηκε με το ν.δ. 532/1970 και μεταγενέστερες διατάξεις.

γ) Της παρ. 1 του άρθρου 24 και της παρ. 3 του άρθρου 117 του Συντάγματος της χώρας μας.

δ) Του ν. 998/1979 «Περί προστασίας των δασών και των δασικών εν γένει εκτάσεων της χώρας» και συγκεκριμένα των άρθρων 38 και 41, σε συνδυασμό με το άρθρο 3 παρ. 2 του ιδίου νόμου, όπως τροποποιήθηκε από το ν. 3208/2003 «Περί προστασίας των δασικών οικοσυστημάτων, κατάρτισης δασολογίου, ρύθμισης εμπραγμάτων δικαιωμάτων επί δασών και δασικών εν γένει εκτάσεων και άλλες διατάξεις».

2. Τις διαταγές του Υπουργείου Γεωργίας: α) 160417/1180/8.7.1980, β) 182447/3049/24.8.1980.

3. Την υπ' αριθμ. 838/2002 απόφαση του Ε' Τμήματος του Συμβουλίου της Επικρατείας που μας κοινοποιήθηκε με το υπ' αριθμ. 105204/2793/31.7.2002 έγγραφο του Υπουργείου Γεωργίας.

4. Την υπ' αριθμ. 4446/29.8.2006 πρόταση του Δασαρχείου Κορίνθου μετά την από 25.8.2006 Έκθεση Αυτοψίας της Δασολόγου του Δασαρχείου Κορίνθου Βασιλικής Ρίσκα, σύμφωνα με την οποία η έκταση που αναφέρεται στο θέμα εκχερσώθηκε παράνομα και χωρίς την άδεια της Δασικής Αρχής το χρονικό διάστημα από 1.10.2002

έως 4.5.2003, ενώ καλυπτόταν διαχρονικά από χαρτακτηριστική αυτοφυή θαμνώδη, ξυλώδη δασική βλάστηση με ποσοστό συγκόμωσης μεγαλύτερο από 60% και συνεπώς επιβάλλεται η κήρυξη της ως αναδασωτέας, αποφασίζουμε:

Κηρύσσουμε αναδασωτέα τη δημοτική δασική έκταση κατά την έννοια του ν. 998/1979 (άρθρο 3 παρ. 2) όπως αυτός τροποποιήθηκε με το ν. 3208/2003, η οποία βρίσκεται στη θέση «Σκυρωνίδα» περιφέρειας Δήμου Αγίων Θεοδώρων του Νομού Κορινθίας, αποτυπώνεται στο από 25.8.2006 συνημμένο Τοπογραφικό Διάγραμμα κλίμακας 1:200 με στοιχεία Α, Β, Γ, Δ, Ε, Ζ, Η, Θ, Α εμβαδού 468,30 τετρ. μέτρων και εντοπίζεται σε Απόσπασμα του υπ' αριθμ. 116626 Κτηματοικού Χάρτη κλίμακας 1:5.000 στο προσωρινό Δασικό Κτηματολόγιο της περιοχής Αγίων Θεοδώρων, που σύνταξε η Δασολόγος του Δασαρχείου Κορίνθου Βασιλική Ρίσκα και θεώρησε ο Δασάρχης, με σκοπό την επανεγκατάσταση με φυσική ή τεχνητή αναγέννηση της δασικής βλάστησης που καταστράφηκε από την εκχέρσωση και συνορεύει ως εξής:

Βόρεια: Με εκχερσωμένη Δημοτική δασική έκταση η οποία πρόκειται να κηρυχθεί αναδασωτέα.

Νότια: Με εκχερσωμένη Δημοτική δασική έκταση (αυθαίρετη οικία) η οποία πρόκειται να κηρυχθεί αναδασωτέα.

Ανατολικά: Με αγροτικό δρόμο και πέραν αυτού με Δημοτική δασική έκταση.

Δυτικά: Εν μέρει με μη δασική έκταση και εν μέρει με λωρίδα εκχερσωμένης Δημοτικής δασικής έκτασης (αυθαίρετη οικία) η οποία πρόκειται να κηρυχθεί αναδασωτέα.

Η απόφαση αυτή να δημοσιευθεί στην Εφημερίδα της Κυβερνήσεως.

Τρίπολη, 24 Οκτωβρίου 2006

Η Γενική Γραμματέας Περιφέρειας

ΑΓΓΕΛΑ ΑΒΟΥΡΗ

**ΠΙΝΑΚΑΣ ΣΥΝΤΕΤΑΓΜΕΝΩΝ
ΚΟΡΥΦΩΝ ΣΕ ΣΥΣΤΗΜΑ ΕΓΣΑ 87**

**ΑΠΟΣΠΑΣΜΑ ΚΤΗΜΑΤΙΚΟΥ ΧΑΡΤΗ ΜΕ Α.Φ.
116626 ΠΕΡΙΟΧΗΣ ΑΓΙΩΝ ΘΕΟΔΩΡΩΝ 1:5.000**

	α/α	χ	ψ
A	425230.62	419997.17	
B	425239.54	4199980.17	
G	425300.34	4199969.80	
A	425298.85	4199964.87	
E	425284.95	4199965.07	
π	425280.75	4199985.46	
H	425285.03	4199988.17	
θ	425283.41	4199996.69	
α	425293.03	4199994.13	
β	425295.63	4199979.86	
γ	425286.77	4199978.61	
δ	425284.17	4199992.66	

ΥΠΟΛΟΓΙΣΜΑ
ΚΑΤΑΦΘΕΤΑ ΕΚΤΑΣΗ: Α-Β-Γ-Δ-Ε-Ζ-Η-Θ-Α εμβαδού 468,30 τ.μ.
ΑΥΓΑΙΡΕΤΟ ΚΤΙΣΜΑ: Β-Γ-Δ-Ε εμβαδού 130,00 τ.μ.
ΑΥΓΑΙΡΕΤΟΣ ΜΑΝΔΡΟΤΟΙΧΟΣ: τμήμα της πλευράς ΑΘ
εμβαδού 1,84 τ.μ.
Συνολικό εμβαδόν αυθαιρέτων κατασκευών 131,84 τ.μ.



ΕΘΝΙΚΟ ΤΥΠΟΓΡΑΦΕΙΟ
Για τεχνικούς λόγους στο σχεδιάγραμμα
ήλυνε σμίκρυνση κατά ποσοστό 55 %

η συντάξη
90-8-57,50 ευρώ

Βασ. Ρίσκα
Δασολόγος


ΚΑΡΤΑ 29-8-06
Ο ΔΙΟΙΚΗΤΗΣ

Σολομός
Μηδούλιας

Ελ. Μελέτης
Διευθυντής

Υ.Αβούρη

ΤΟΠΟΓΡΑΦΙΚΟ ΔΙΑΓΡΑΜΜΑ
 Όπου απεικονίζεται δημοτική δασική έκταση εμβαδού 468,30 τ.μ. που καταλήφθηκε από τον Ιωάννη Κούκη, κείμενη στην θέση «Σκυρωνίδα» περιφέρειας του Δήμου Αγίων Θεοδώρων

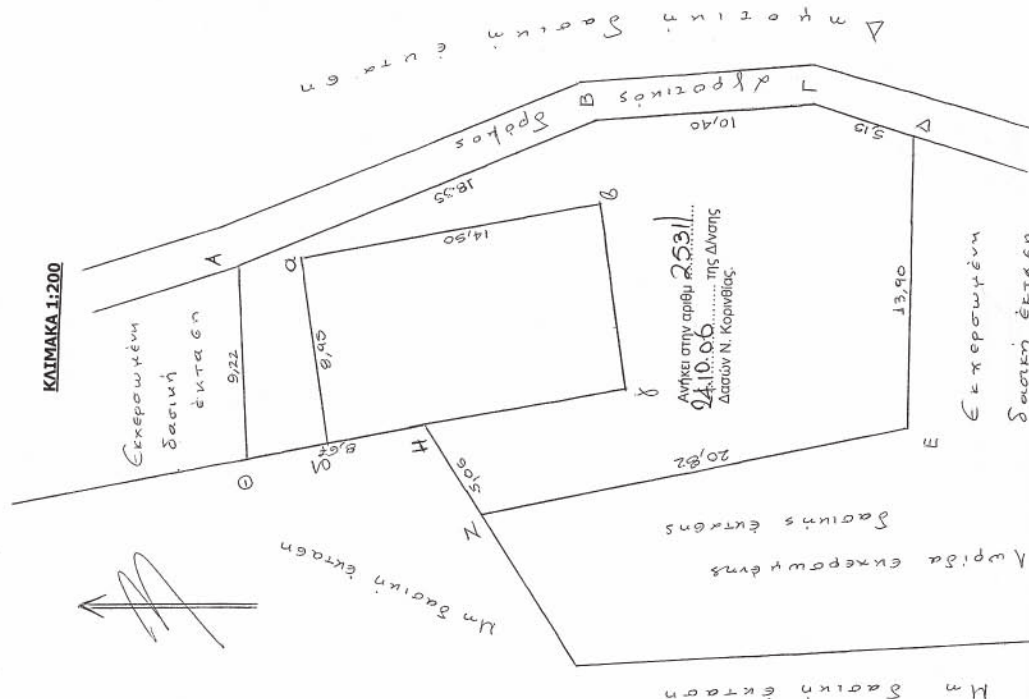

* 0 4 0 0 9 6 2 0 9 1 1 0 6 0 0 0 8 *

ΑΠΟ ΤΟ ΕΘΝΙΚΟ ΤΥΠΟΓΡΑΦΕΙΟ

ΚΑΠΟΔΙΣΤΡΙΟΥ 34 * ΑΘΗΝΑ 104 32 * ΤΗΛ. 210 52 79 000 * FAX 210 52 21 004
ΗΛΕΚΤΡΟΝΙΚΗ ΔΙΕΥΘΥΝΣΗ: <http://www.et.gr> – e-mail: webmaster@et.gr