



ΕΦΗΜΕΡΙΣ ΤΗΣ ΚΥΒΕΡΝΗΣΕΩΣ

ΤΗΣ ΕΛΛΗΝΙΚΗΣ ΔΗΜΟΚΡΑΤΙΑΣ

ΤΕΥΧΟΣ ΤΕΤΑΡΤΟ

Αρ. Φύλλου 974

16 Νοεμβρίου 2006

ΠΕΡΙΕΧΟΜΕΝΑ

ΑΠΟΦΑΣΕΙΣ

- Έγκριση καθορισμού Οριογραμμής τμήματος Ρέματος στην περιοχή «Διασορνί», εντός της Ιδιοκτησίας Κων/νου Κοντέλλη αγροτικής περιφέρειας Μόριας του Δήμου Μυτιλήνης Νήσου Λέσβου. ... 1
- Καθορισμός των ορίων αιγιαλού και παραλίας στην περιοχή οικισμός Παραλίας Αγίων Πάντων στο Δ.Δ. Αγίων Πάντων, Δήμου Γαλαξιδίου, Νομ. Φωκίδας. 2

ΑΠΟΦΑΣΕΙΣ

- Αριθμ. 1208 (1)
Έγκριση καθορισμού Οριογραμμής τμήματος Ρέματος στην περιοχή «Διασορνί», εντός της Ιδιοκτησίας Κων/νου Κοντέλλη αγροτικής περιφέρειας Μόριας του Δήμου Μυτιλήνης Νήσου Λέσβου.

Ο ΓΕΝΙΚΟΣ ΓΡΑΜΜΑΤΕΑΣ ΠΕΡΙΦΕΡΕΙΑΣ
ΒΟΡΕΙΟΥ ΑΙΓΑΙΟΥ

Έχοντας υπόψη:

1. Το ν. 3200/1955 «περί διοικητικής αποκέντρωσης», όπως τροποποιήθηκε και συμπληρώθηκε μεταγενέστερα.
2. Τις διατάξεις του π.δ. 39/1983 «περί μεταβιβάσεως αρμοδιοτήτων του Υπουργού Δημ. Έργων στις Περιφερειακές Υπηρεσίες».
3. Τις διατάξεις του άρθρου 66 του ν. 1622/1986 «περί Τοπικής Αυτοδιοίκησης, Περιφερειακής Ανάπτυξης και δημοκρατικού προγραμματισμού» όπως αντικαταστάθηκαν με τις διατάξεις της παρ.5 του άρθρου 33 του ν. 1832/1989.
4. Τις διατάξεις του ν. 2503/97 «Διοίκηση, οργάνωση, στελέχωση της Περιφέρειας, ρύθμιση θεμάτων για την Τοπική Αυτοδιοίκηση και άλλες διατάξεις».

5. Την υπ' αριθμ. 33/98 εγκύκλιο του Υ.ΠΕ.ΧΩ.Δ.Ε. «Αστυνόμευση ρεμάτων και συντήρηση αντιπλ/κών έργων».

6. Το ν. 3010/2002 «Εναρμόνιση του ν. 1650/1988 με τις οδηγίες 97/11 Ε.Ε και 96/61 Ε.Ε διαδικασία οριοθέτησης και ρυθμίσεις θεμάτων για τα υδατορέματα και άλλες διατάξεις».

7. Μετά την παρέλευση άπρακτης της προθεσμίας του ενός μηνός που σύμφωνα με το νόμο απαιτείται για την γνωμοδότηση του Δημοτικού Συμβουλίου Μυτιλήνης σχετικά με την οριοθέτηση τμήματος του ρέματος που αναφέρεται στο θέμα.

8. Το από 16.10.2006/υπ' αριθμ. Τ.Δ.9368 έγγραφο της Δ.Τ.Υ.Ν.Α. Λέσβου που μας απέστειλε τα εγκεκριμένα τοπογραφικά διαγράμματα της οριοθέτησης του ρέματος στην περιοχή «Διασορνί», εντός της Ιδιοκτησίας Κων/νου Κοντέλλη αγροτικής περιφέρειας Μόριας του Δήμου Μυτιλήνης Νήσου Λέσβου. Την Υδραυλική - Υδρολογική Μελέτη καθώς και την Περιβαλλοντική Μελέτη που υποβλήθηκαν με το παραπάνω σχετικό έγγραφο της Δ.Τ.Υ.Ν.Α. Λέσβου και περιελάμβαναν το ρέμα του θέματος, αποφασίζουμε:

Εγκρίνουμε τον καθορισμό της Οριογραμμής τμήματος Ρέματος στην περιοχή «Διασορνί», εντός της Ιδιοκτησίας Κων/νου Κοντέλλη αγροτικής περιφέρειας Μόριας του Δήμου Μυτιλήνης Νήσου Λέσβου, σύμφωνα με τα στοιχεία της Υδρολογικής μελέτης Οριογραμμής τμήματος Ρέματος στην παραπάνω περιοχή του Δήμου Μυτιλήνης και σύμφωνα με το από Ιανουάριο 2006 τοπογραφικό διάγραμμα του Τοπογράφου Μηχανικού Χατζέλλη Μιχαήλ και την Υδρολογική-Υδραυλική Μελέτη του Πολιτικού Μηχανικού Κινική Μιχαήλ, όπως αυτή ελέγχθηκε και θεωρήθηκε από την Δ.Τ.Υ.Ν.Α. Λέσβου.


Η απόφαση αυτή να δημοσιευθεί στην Εφημερίδα της Κυβερνήσεως.

Μυτιλήνη, 30 Οκτωβρίου 2006

Ο Γενικός Γραμματέας Περιφέρειας κ.α.α.
Ο Γενικός Διευθυντής
ΓΕΩΡΓΙΟΣ ΒΑΘΡΑΚΟΥΛΗΣ

ΠΙΝΑΚΑΣ ΣΥΝΤΕΤΑΓΜΕΝΩΝ
ΑΡΙΣΤΕΡΗΣ ΟΡΙΟΓΡΑΜΜΗΣ

ΣΗΜΕΙΟ	X	Ψ
1	714.448,37	4.334.192,24
2	714.456,20	4.334.182,20
3	714.470,13	4.334.179,63
4	714.476,92	4.334.174,33
5	714.484,64	4.334.170,57
6	714.493,18	4.334.162,99
7	714.495,27	4.334.160,45
8	714.498,92	4.334.156,45
9	714.501,02	4.334.152,44
10	714.503,76	4.334.146,41
11	714.508,83	4.334.139,96
12	714.514,69	4.334.137,42
13	714.522,97	4.334.133,21
14	714.534,51	4.334.125,32
15	714.544,74	4.334.124,66
16	714.564,34	4.334.130,08
17	714.589,70	4.334.125,48
18	714.594,53	4.334.121,91
19	714.610,31	4.334.107,43
20	714.631,50	4.334.102,68
21	714.648,45	4.334.108,83
22	714.654,16	4.334.110,31
23	714.667,32	4.334.110,79
24	714.674,54	4.334.110,23
25	714.686,06	4.334.101,30

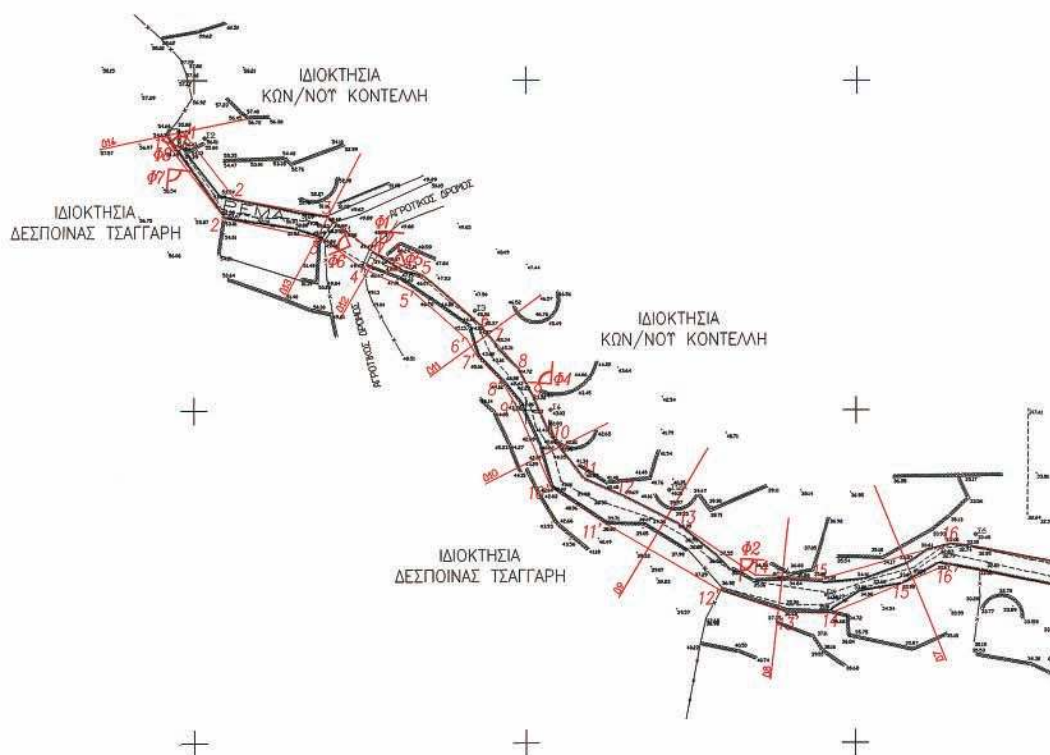

ΕΘΝΙΚΟ ΤΥΠΟΓΡΑΦΕΙΟ
Για τεχνικούς λόγους στο σχεδιάγραμμα
έγινε σμίκρυνση κατά ποσοστό 44 %

ΠΙΝΑΚΑΣ ΣΥΝΤΕΤΑΓΜΕΝΩΝ
ΔΕΣΙΑΣ ΟΡΙΟΓΡΑΜΜΗΣ

ΣΗΜΕΙΟ	X	Ψ
1'	714.445,09	4.334.191,56
2'	714.454,68	4.334.179,28
3'	714.469,69	4.334.176,07
4'	714.475,26	4.334.171,78
5'	714.482,95	4.334.168,05
6'	714.491,01	4.334.160,90
7'	714.492,68	4.334.158,23
8'	714.496,28	4.334.154,53
9'	714.498,33	4.334.151,12
10'	714.503,80	4.334.138,57
11'	714.512,21	4.334.132,98
12'	714.529,48	4.334.122,92
13'	714.539,38	4.334.119,63
14'	714.546,14	4.334.119,48
15'	714.556,97	4.334.123,98
16'	714.564,03	4.334.126,85
17'	714.585,01	4.334.122,70
18'	714.591,90	4.334.118,47
19'	714.603,24	4.334.107,21
20'	714.615,85	4.334.100,03
21'	714.620,43	4.334.098,14
22'	714.640,15	4.334.097,57
23'	714.659,35	4.334.105,66
24'	714.673,41	4.334.107,31
25'	714.684,22	4.334.098,93



ΜΕΛΕΤΗ

ΟΡΙΟΘΕΤΗΣΗ ΡΕΜΑΤΟΣ ΣΤΗ ΘΕΣΗ ΔΑΣΟΥΡΝΗ
Δ.Δ. ΜΟΡΙΑΣ ΤΟΥ ΔΗΜΟΥ ΜΥΤΙΛΗΝΗΣ

ΤΙΤΛΟΣ ΣΧΕΔΙΟΥ

ΟΡΙΖΟΝΤΙΟΓΡΑΦΙΚΟ ΚΑΙ ΥΨΟΜΕΤΡΙΚΟ ΤΟΠΟΓΡΑΦΙΚΟ ΔΙΑΓΡΑΜΜΑ

ΚΛΙΜΑΚΑ 1:500

ΑΡ. ΣΧΕΔΙΟΥ

T-1

ΣΥΝΤΑΧΘΗΚΕ
ΜΥΤΙΛΗΝΗ, ΙΑΝΟΥΑΡΙΟΣ 2006

Ο ΜΕΛΕΤΗΤΗΣ

ΧΑΤΖΕΛΛΗΣ ΜΙΧΑΗΛ
ΤΟΠΟΓΡΑΦΟΣ ΜΗΧΑΝΙΚΟΣ
ΚΑΡΤΑ/ΒΙΤΙΝ 20 - ΜΥΤΙΛΗΝΗ
Γ/Σ 62510 25600
ΑΦΜ 016225601 - ΔΟΥ ΜΥΤΙΛΗΝΗΣΓΙΑ ΤΟΝ ΕΛΕΓΧΟ ΚΑΙ
ΤΗΝ ΟΡΙΟΘΕΤΗΣΗ
ΤΟΥ ΡΕΜΑΤΟΣ

ΜΥΤΙΛΗΝΗ, 14/6/2006


ΧΑΤΖΕΛΛΗΣ ΜΙΧΑΗΛ
ΠΟΛΙΤΙΚΟΣ ΜΗΧΑΝΙΚΟΣ
Δ.Τ.Υ.Ν. ΛΕΣΒΟΥ

ΘΕΩΡΗΘΗΚΕ

ΜΥΤΙΛΗΝΗ, 14-6-2006

Η ΠΡΟΙΣΤΑΜΕΝΗ
Τ.Μ. ΕΠΙΛΟΓΩΝ-ΥΠΕΡΕΓ.
Δ.Τ.Υ.Ν. ΛΕΣΒΟΥΧΑΤΖΕΛΛΗΣ ΜΙΧΑΗΛ
ΤΟΠΟΓΡΑΦΟΣ ΠΡΟΒΛΕΠΩΝΑΦΡΟΔΙΤΗ ΚΟΥΡΟΓΕΝΗ
ΠΟΛΙΤΙΚΟΣ ΜΗΧΑΝΙΚΟΣ

Γραμμή οριοθέτησης χειμάρρου

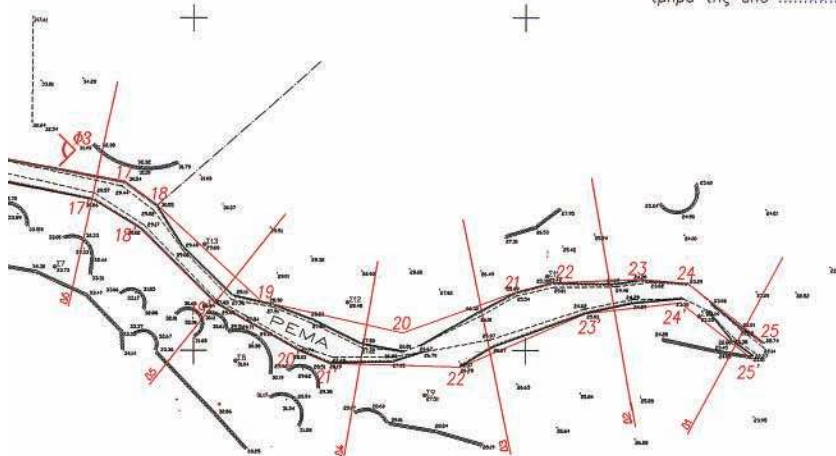Το παρόν τοπογραφικό διάγραμμα αποτελεί αναπόσπαστο
τμήμα της από 14-06-2006..... Εκθέσεως Οριοθέτησης Ρέματος

Αριθμ. 5518/Φ.7

(2)

Καθορισμός των ορίων αιγιαλού και παραλίας στην περιοχή οικισμού Παραλίας Αγίων Πάντων στο Δ.Δ. Αγίων Πάντων, Δήμου Γαλαξιδίου, Νομ. Φωκίδας.

Ο ΓΕΝΙΚΟΣ ΓΡΑΜΜΑΤΕΑΣ ΠΕΡΙΦΕΡΕΙΑΣ
ΣΤΕΡΕΑΣ ΕΛΛΑΔΑΣ

Έχοντας υπόψη:

1. Τις διατάξεις του ν. 2971/2001 (Φ.Ε.Κ. 285 τ.Α΄/19.12.2001) «Περί αιγιαλού και παραλίας».

2. Τις διατάξεις του ν.δ. 439/1970 «περί συμπληρώσεως των διατάξεων περί αιγιαλού».

3. Τις διατάξεις του ν. 3200/1955 «περί διοικητικής αποκέντρωσης», όπως τροποποιήθηκαν και ισχύουν σήμερα με τα ν.δ. 532/1970, β.δ. 704/1970, β.δ. 705/1970, β.δ. 192/1972, π.δ. 71/1984, π.δ. 347/1986, ν. 2026/1992 και π.δ. 97/1993.

4. Τη διάταξη του άρθρου 46 παρ. 21 του ν. 3220/2004 (Φ.Ε.Κ. 15 τ.Α΄/28.12.2004) δυνάμει της οποίας από 10.4.2004 αρμοδιότητες του Υπουργού Οικονομίας και Οικονομικών οι οποίες ανήκαν ή είχαν μεταβιβασθεί στους Νομάρχες μέχρι την έναρξη λειτουργίας των Νομαρχιακών Αυτοδιοικήσεων και αφορούν θέματα των Υπηρεσιών του Υπουργείου Οικονομίας και Οικονομικών, που εξαιρέθηκαν από την κατάργηση με τις διατάξεις της παραγράφου 2 του άρθρου 39 του ν. 2218/1994, περιέρχονται στον Γενικό Γραμματέα της Περιφέρειας, σε συνδυασμό με τις υπ' αριθμ. 2434/27.5.2004 και 87/11.12.2005 αποφάσεις Γεν. Γραμματέα Περιφέρειας Στερεάς Ελλάδας στις οποίες ορίζεται η ΔΔΕ/ΠΣΕ αρμόδια για την επικύρωση της έκθεσης μετά του διαγράμματος της επιτροπής καθορισμού των ορίων του αιγιαλού παραλίας και παλαιού αιγιαλού.

5. Την από 26.1.2006 έκθεση της κατά το άρθρο 3 του ν. 2971/2001 αρμόδιας Επιτροπής καθορισμού των ορίων αιγιαλού παραλίας στην περιοχή του οικισμού Παραλίας Αγίων Πάντων στο Δ.Δ. Αγίων Πάντων, Δήμου Γαλαξιδίου, Ν. Φωκίδας, με ενδιαφερόμενο τον Δήμο Γαλαξιδίου.

6. Το από Σεπτεμβρίου 2004 τοπογραφικό υψομετρικό και κτηματολογικό διάγραμμα της παραπάνω περιοχής, που συντάχθηκε σε τρεις (3) πινακίδες με κλίμακα 1:500 από τον διπλωματούχο πολιτικό μηχανικό Νικόλαο Ε. Αραπόπουλο, το οποίο ελέγχθηκε στις 8-12-2004 από τον πολιτικό μηχανικό Νικόλαο Λύτρα και θεωρήθηκε την ίδια ημερομηνία από τον προϊστάμενο Τ.Υ.Δ.Κ. Ν. Φωκίδας Πέτρο Καραμπελά πολιτικό υπομηχανικό, όπως ορίζουν οι διατάξεις του άρθρου 4 παρ. 2 του ν.2971/2001.

7. Το υπ' αριθμ. Φ.544.5/322/06/8799/24.3.2005 έγγραφο του Γενικού Επιτελείου Ναυτικού με το οποίο συμφωνεί με τα όρια αιγιαλού και παραλίας που καθόρισε η αρμόδια επιτροπή.

8. Το υπ' αριθμ. (Φ9)/359/13.7.2006 (υπ' αριθμ. ΔΔΕ/5518/6.10.2006) έγγραφο της Κτηματικής Υπηρεσίας Ν. Φωκίδας, αποφασίζει:

Επικυρώνει την από 26.1.2006 έκθεση της κατά το άρθρο 3 του ν. 2971/2001 αρμόδιας Επιτροπής καθορισμού των ορίων αιγιαλού και παραλίας στην περιοχή του οικισμού Παραλίας Αγίων Πάντων, στο Δ.Δ. Αγίων Πάντων, Δήμου Γαλαξιδίου, Ν. Φωκίδας και το από Σεπτεμβρίου 2004 τοπογραφικό υψομετρικό και κτηματολογικό διάγραμμα της παραπάνω περιοχής, που

συντάχθηκε σε τρεις (3) πινακίδες με κλίμακα 1:500 από τον διπλωματούχο πολιτικό μηχανικό Νικόλαο Ε. Αραπόπουλο, το οποίο ελέγχθηκε στις 8.12.2004 από τον πολιτικό μηχανικό Νικόλαο Λύτρα και θεωρήθηκε την ίδια ημερομηνία από τον προϊστάμενο Τ.Υ.Δ.Κ. Ν. Φωκίδας Πέτρο Καραμπελά πολιτικό υπομηχανικό, όπως ορίζουν οι διατάξεις του άρθρου 4 παρ. 2 του ν. 2971/2001.

Στο παραπάνω τοπογραφικό διάγραμμα, καθορίστηκε η οριογραμμή του αιγιαλού με κόκκινη συνεχή πολυγωνική γραμμή, με στοιχεία (1,2,3,4,...48,49,50) της οποίας οι κορυφές εξασφαλίζονται με τις συντεταγμένες τους στο Κρατικό Δίκτυο Αναφοράς, στο προβολικό σύστημα ΕΓΣΑ '87. Η οριογραμμή της παραλίας για την εξυπηρέτηση των σκοπών του άρθρου 1 παρ. 2 του ν. 2971/2001 με κίτρινη συνεχή πολυγωνική γραμμή σε τρία τμήματα, με στοιχεία (1',2',3',...,48',49',50') των οποίων οι κορυφές εξασφαλίζονται με τις συντεταγμένες τους στο Κρατικό Δίκτυο Αναφοράς, στο προβολικό σύστημα ΕΓΣΑ '87.

Δεν υφίσταται παλαιός αιγιαλός. Δεν υπάρχουν κτίσματα στη ζώνη παραλίας.

Η απόφαση αυτή μαζί με την έκθεση της Επιτροπής και το τοπογραφικό διάγραμμα να δημοσιευθούν στην Εφημερίδα της Κυβερνήσεως.

Λαμία, 20 Οκτωβρίου 2006

Ο Γενικός Γραμματέας Περιφέρειας
ΚΩΝΣΤΑΝΤΙΝΟΣ ΕΞΑΡΧΟΣ

ΕΚΘΕΣΗ ΕΠΙΤΡΟΠΗΣ ΚΑΘΟΡΙΣΜΟΥ
ΤΩΝ ΟΡΙΩΝ ΑΙΓΙΑΛΟΥ ΚΑΙ ΠΑΡΑΛΙΑΣ
(ν. 2971/19.12.2001)

Για τον καθορισμό για πρώτη φορά, των ορίων αιγιαλού, παραλίας και παλαιού αιγιαλού στην περιοχή του οικισμού Παραλίας Αγίων Πάντων του Δ.Δ. Αγίων Πάντων του Δήμου Γαλαξιδίου του Νομού Φωκίδας, με ενδιαφερόμενο τον Δήμο Γαλαξιδίου.

Σήμερα, 26 Ιανουαρίου του έτους 2006, ημέρα Πέμπτη και ώρα 12:00, οι υπογεγραμμένοι:

1. Ευδοξία Κωλέττα, Εφοριακός ΔΕ/Α΄, Προϊσταμένη της Κτηματικής Υπηρεσίας Νομού Φωκίδας, ως πρόεδρος,

2. Νικόλαος Τουρούντζης, Αγρονόμος - Τοπογράφος Μηχανικός με Β΄ βαθμό, υπάλληλος της Κτηματικής Υπηρεσίας Νομού Φωκίδας, ως μέλος,

3. Ιωάννης Ροδόπουλος, Πλωτάρχης Λ. Σ., Λιμενάρχης Ιτέας, ως μέλος,

4. Κυριακή Μιχαλοπούλου, Πολιτικός Μηχανικός με Α΄ βαθμό, Διευθύντρια της Διεύθυνσης Πολεοδομίας της Ν. Α. Φωκίδας, ως μέλος,

5. Ευάγγελος Επισκόπου, προϊστάμενος της Δ/σης Περιβάλλοντος και Χωροταξίας της Περιφέρειας Στερεάς Ελλάδας, ο οποίος αν και προσκλήθηκε δεν παρυστάθηκε,

που αποτελούμε την Επιτροπή καθορισμού των ορίων αιγιαλού, παραλίας και παλαιού αιγιαλού, δυνάμει του άρθρου 3 του ν. 2971/2001 καθώς και της υπ' αριθμ. 1053/30.4.2004 απόφασης του Προϊσταμένου της Οικονομικής Επιθεώρησης Στερεάς Ελλάδας περί «Ορισμού μελών Επιτροπής καθορισμού ορίων αιγιαλού - παραλίας και παλαιού αιγιαλού (άρθρο 3 ν. 2971/2001) στη Νομαρχία Φωκίδας, συγκληθείσα κατόπιν προσκλήσεως της Προέδρου της Επιτροπής, μεταβήκαμε σήμερα 26 Ιανουαρίου 2006 στην προαναφερόμενη περιοχή του

οικισμού Παραλίας Αγίων Πάντων του Δ. Δ. Αγίων Πάντων του Δήμου Γαλαξιδίου Ν. Φωκίδας και αφού λάβαμε υπόψη:

1. Την από 30.12.2004 αίτηση του Δήμου Γαλαξιδίου, με την οποία ζητείται ο καθορισμός των οριογραμμών του αιγιαλού και της παραλίας στην παραπάνω περιοχή.

2. Το από Σεπτεμβρίου 2004 τοπογραφικό, υψομετρικό και κτηματολογικό διάγραμμα της παραπάνω περιοχής, που συντάχθηκε σε τρεις (3) πινακίδες με κλίμακα 1:500 από τον διπλωματούχο πολιτικό μηχανικό Νικόλαο Ε. Αραπόπουλο, το οποίο ελέγχθηκε στις 8.12.2004 από τον πολιτικό μηχανικό Νικόλαο Λύτρα και θεωρήθηκε την ίδια ημερομηνία από τον Προϊστάμενο Τ.Υ.Δ.Κ. Ν. Φωκίδας Πέτρο Καραμπελά πολιτικό υπομηχανικό με Α' βαθμό.

3. Τις διατάξεις του ν. 2971/2001 «περί αιγιαλού και παραλίας».

4. Την αντίληψη που σχηματίσαμε κατά την επί τόπου μετάβασή μας, σχετικά με το πλάτος της βρεχόμενης ζώνης της ξηράς και τα λοιπά συναφή στοιχεία ήτοι:

4.1. Την γεωμορφολογία του εδάφους της ακτής, που κατατάσσεται μεταξύ των σημείων 1 έως 17, 30 έως 45 και 47 έως 50 στην κατηγορία υψηλών ακτών και μεταξύ των σημείων 17 έως 30 και 45 έως 47 στην κατηγορία των χαμηλών ακτών. Το έδαφος παρουσιάζει μέτριες κλίσεις. Η σύσταση του εδάφους της ακτής είναι μεταξύ των σημείων 1 έως 17, 30 έως 45 και 47 έως 50 είναι βραχώδης και μεταξύ των σημείων 17 έως 30 και 45 έως 47 αμμοχαλικώδης.

4.2. Η παράκτια περιοχή είναι οικιστική μεταξύ των σημείων 17 έως 30 και αγροτική με χέρσους αγρούς μεταξύ των σημείων 1 έως 17 και 30 έως 50.

4.3. Στην ακτή υπάρχουν τεχνικά έργα ήτοι αλιευτικό καταφύγιο και διαμόρφωση - πλακόστρωση και ασφαλτόστρωση παραλίας μεταξύ των σημείων 15 έως 30.

4.4. Την επικρατούσα διεύθυνση ανέμου η οποία σύμφωνα με τα αρχειοθετημένα στοιχεία της Ε.Μ.Υ. για την πλησιέστερη πόλη των Πατρών είναι για τους μήνες Οκτώβριο, Νοέμβριο, Δεκέμβριο, Ιανουάριο, Φεβρουάριο και Μάρτιο η Βορειοανατολική με μέγιστη ένταση τον Μάρτιο 5,1 Kt και για τους μήνες Απρίλιο, Μάιο, Ιούνιο, Ιούλιο, Αύγουστο και Σεπτέμβριο η Νοτιοανατολική με μέγιστη ένταση τον Απρίλιο 5,1 Kt. Από τα ανεμολογικά δεδομένα διαπιστώνουμε ότι ο συνδυασμός ισχυρών ανέμων με ταυτόχρονη επικράτηση χαμηλού βαρομετρικού πεδίου συμβαίνει κυρίως με τους Βορειοανατολικούς ανέμους οι οποίοι οι οποίοι πλήττουν το μέτωπο της ακτής μεταξύ των σημείων 30 έως 50, ενώ οι Νοτιοανατολικοί άνεμοι πλήττουν την ακτή μεταξύ των σημείων 17 έως 30. Οι νοτιοδυτικοί άνεμοι πλήττουν το μέτωπο της ακτής μεταξύ των σημείων 1 έως 17. Η περιοχή ανάπτυξης κυματισμού είναι σχετικά μικρή αφού η περιοχή ευρίσκεται σε όρμο. Μεταξύ των σημείων 17 έως 30 η κλίση του πυθμένα είναι μικρή και η εκτόνωση του κύματος αρχίζει σε απόσταση από την αμμοχαλικώδη ακτή. Μεταξύ των σημείων 1 έως 17 και 30 έως 50 η κλίση του πυθμένα είναι μέτρια και η εκτόνωση του κυματισμού γίνεται στην βραχώδη ακτή.

4.5. Στην περιοχή παρουσιάζονται οι συνθήκες παλίρροιες.

4.6. Το γεγονός ότι δεν υπάρχουν στην περιοχή εγκεκριμένες χωροταξικές κατευθύνσεις και χρήσεις γης που να επηρεάζουν την παράκτια ζώνη, ούτε υπάρ-

χουν στην θέση καθορισμού ευπαθή οικοσυστήματα και προστατευόμενες περιοχές.

4.7. Το γεγονός ότι δεν υπάρχουν δημόσια κτήματα σε άμεση γειτνίαση με την παράκτια ζώνη και δεν υφίσταται Κτηματολόγιο.

4.8. Δεν υπάρχουν φυσικές ενδείξεις για την ύπαρξη παλαιού αιγιαλού, αποφασίζει:

Καθορίζει πάνω στο ανωτέρω τοπογραφικό διάγραμμα, που συνοδεύει την έκθεση αυτή:

Την οριογραμμή του αιγιαλού με κόκκινη συνεχή πολυγωνική γραμμή, με στοιχεία (1-2-3-4-5-6-7-8-9-10-11-12-13-14-15-16-17-18-19-20-21-22-23-24-25-26-27-28-29-30-31-32-33-34-35-36-37-38-39-40-41-42-43-44-45-46-47-48-49-50), της οποίας οι κορυφές εξασφαλίζονται με τις συντεταγμένες τους στο Κρατικό Δίκτυο, στο προβολικό σύστημα ΕΓΣΑ '87, όπως αυτές αναγράφονται στον παρακάτω πίνακα Α.

Την οριογραμμή της παραλίας για την εξυπηρέτηση των σκοπών του άρθρου 1 παρ. 2 του ν. 2971/2001 με κίτρινη συνεχή πολυγωνική γραμμή, με στοιχεία (1'-2'-3'-4'-5'-6'-7'-8'-9'-10'-11'-12'-13'-14'-15'-16'-17'-18'-19'-20'-21'-22'-22Α'-23'-23Α'-24'-25'-25Α'-25Β'-26'-27'-28'-29'-30'-31'-32'-33'-34'-35'-36'-37'-38'-39'-40'-41'-42'-43'-44'-45'-46'-47'-48'-49'-50'), η οποία είναι παράλληλη με την γραμμή του αιγιαλού και σε απόσταση 10μ. από αυτή, εκτός των σημείων 22Α', 23', 23Α', 24', 25Α', 25Β', όπου ακολουθεί την υφιστάμενη γραμμή δόμησης, με κορυφές που εξασφαλίζονται με τις συντεταγμένες τους στο Κρατικό Δίκτυο, στο προβολικό σύστημα ΕΓΣΑ '87, όπως αυτές αναγράφονται στον παρακάτω πίνακα Β. Εντός της ζώνης της καθοριζόμενης παραλίας δεν υπάρχουν κτίσματα.

Πίνακας Α


α/α	X	Ψ
1 ,	351560.73 ,	4246004.69
2 ,	351529.84 ,	4246035.87
3 ,	351510.78 ,	4246050.22
4 ,	351498.09 ,	4246056.72
5 ,	351443.45 ,	4246105.81
6 ,	351418.91 ,	4246133.06
7 ,	351404.21 ,	4246151.97
8 ,	351372.34 ,	4246208.36
9 ,	351345.99 ,	4246235.21
10 ,	351320.58 ,	4246255.31
11 ,	351286.72 ,	4246275.40
12 ,	351271.55 ,	4246289.78
13 ,	351252.18 ,	4246304.40
14 ,	351245.43 ,	4246311.71
15 ,	351222.59 ,	4246346.52


16 . 351194.63 , 4246387.32
 17 . 351187.63 , 4246393.94
 18 , 351182.59 , 4246396.76
 19 , 351171.05 , 4246401.29
 20 , 351155.92 , 4246403.15
 21 , 351142.34 , 4246402.79
 22 , 351131.06 , 4246400.93
 23 , 351097.07 , 4246389.35
 24 , 351077.22 , 4246380.20
 25 , 351029.04 , 4246352.76
 26 , 351000.53 , 4246332.56
 27 , 350954.69 , 4246296.08
 28 , 350906.07 , 4246258.91
 29 , 350886.89 , 4246243.37
 30 , 350855.76 , 4246215.24
 31 , 350858.05 , 4246197.50
 32 , 350859.27 , 4246187.11
 33 , 350867.88 , 4246181.56
 34 , 350848.79 , 4246150.00
 35 , 350838.62 , 4246116.30
 36 , 350835.29 , 4246095.04
 37 , 350819.50 , 4246070.41
 38 , 350819.28 , 4246062.47
 39 , 350811.73 , 4246040.32
 40 , 350814.50 , 4246037.59
 41 , 350814.02 , 4246026.43
 42 , 350794.35 , 4246002.97
 43 , 350786.99 , 4245999.52
 44 , 350754.66 , 4245953.42
 45 , 350742.05 , 4245936.29
 46 , 350739.36 , 4245909.06
 47 , 350758.99 , 4245874.86
 48 , 350767.78 , 4245871.84
 49 , 350800.12 , 4245869.71
 50 , 350860.42 , 4245878.63

Πίνακας Β

α/α	Χ	Ψ
1΄ ,	351567.83 ,	4246011.73
2΄ ,	351536.43 ,	4246043.42
3΄ ,	351516.11 ,	4246058.73
4΄ ,	351503.81 ,	4246065.03
5΄ ,	351450.53 ,	4246112.89
6΄ ,	351426.58 ,	4246139.48
7΄ ,	351412.56 ,	4246157.53
8΄ ,	351380.40 ,	4246214.42
9΄ ,	351352.68 ,	4246242.66
10΄ ,	351326.26 ,	4246263.57
11΄ ,	351292.79 ,	4246283.42
12΄ ,	351278.02 ,	4246297.42
13΄ ,	351258.92 ,	4246311.84
14΄ ,	351253.34 ,	4246317.89
15΄ ,	351230.90 ,	4246352.09
16΄ ,	351202.28 ,	4246393.85
17΄ ,	351193.61 ,	4246402.06
18΄ ,	351186.87 ,	4246405.82
19΄ ,	351173.53 ,	4246411.06
20΄ ,	351156.40 ,	4246413.17
21΄ ,	351141.39 ,	4246412.77
22΄ ,	351128.62 ,	4246410.66
22Α΄ ,	351119.87 ,	4246407.21
23΄ ,	351106.35 ,	4246401.31
23Α΄ ,	351083.69 ,	4246391.24
24΄ ,	351071.37 ,	4246386.33
25΄ ,	351023.66 ,	4246361.21
25Α΄ ,	351012.81 ,	4246352.49
25Β΄ ,	351005.56 ,	4246348.60
26΄ ,	350994.52 ,	4246340.56
27΄ ,	350948.54 ,	4246303.97
28΄ ,	350899.88 ,	4246266.77
29΄ ,	350880.39 ,	4246250.97
30΄ ,	350845.17 ,	4246219.15

31' ,	350848.12 ,	4246196.28	43' ,	350780.33 ,	4246007.44
32' ,	350849.88 ,	4246181.25	44' ,	350746.54 ,	4245959.26
33' ,	350854.29 ,	4246178.42	45' ,	350732.37 ,	4245940.01
34' ,	350839.58 ,	4246154.10	46' ,	350729.09 ,	4245906.86
35' ,	350828.84 ,	4246118.53	47' ,	350752.19 ,	4245866.62
36' ,	350825.74 ,	4246098.66	48' ,	350765.79 ,	4245861.95
37' ,	350809.57 ,	4246073.46	49' ,	350800.52 ,	4245859.67
38' ,	350809.33 ,	4246064.26	50' ,	350861.88 ,	4245868.74
39' ,	350800.23 ,	4246037.59	Η Επιτροπή		
40' ,	350804.32 ,	4246033.58	Η Πρόεδρος		
41' ,	350804.18 ,	4246030.26	ΕΥΔΟΞΙΑ ΚΩΛΕΤΤΑ		
42' ,	350788.10 ,	4246011.09	Τα Μέλη		
			ΝΙΚΟΛΑΟΣ ΤΟΥΡΟΥΝΤΖΗΣ		
			ΙΩΑΝΝΗΣ ΡΟΔΟΠΟΥΛΟΣ		
			ΚΥΡΙΑΚΗ ΜΙΧΑΛΟΠΟΥΛΟΥ		

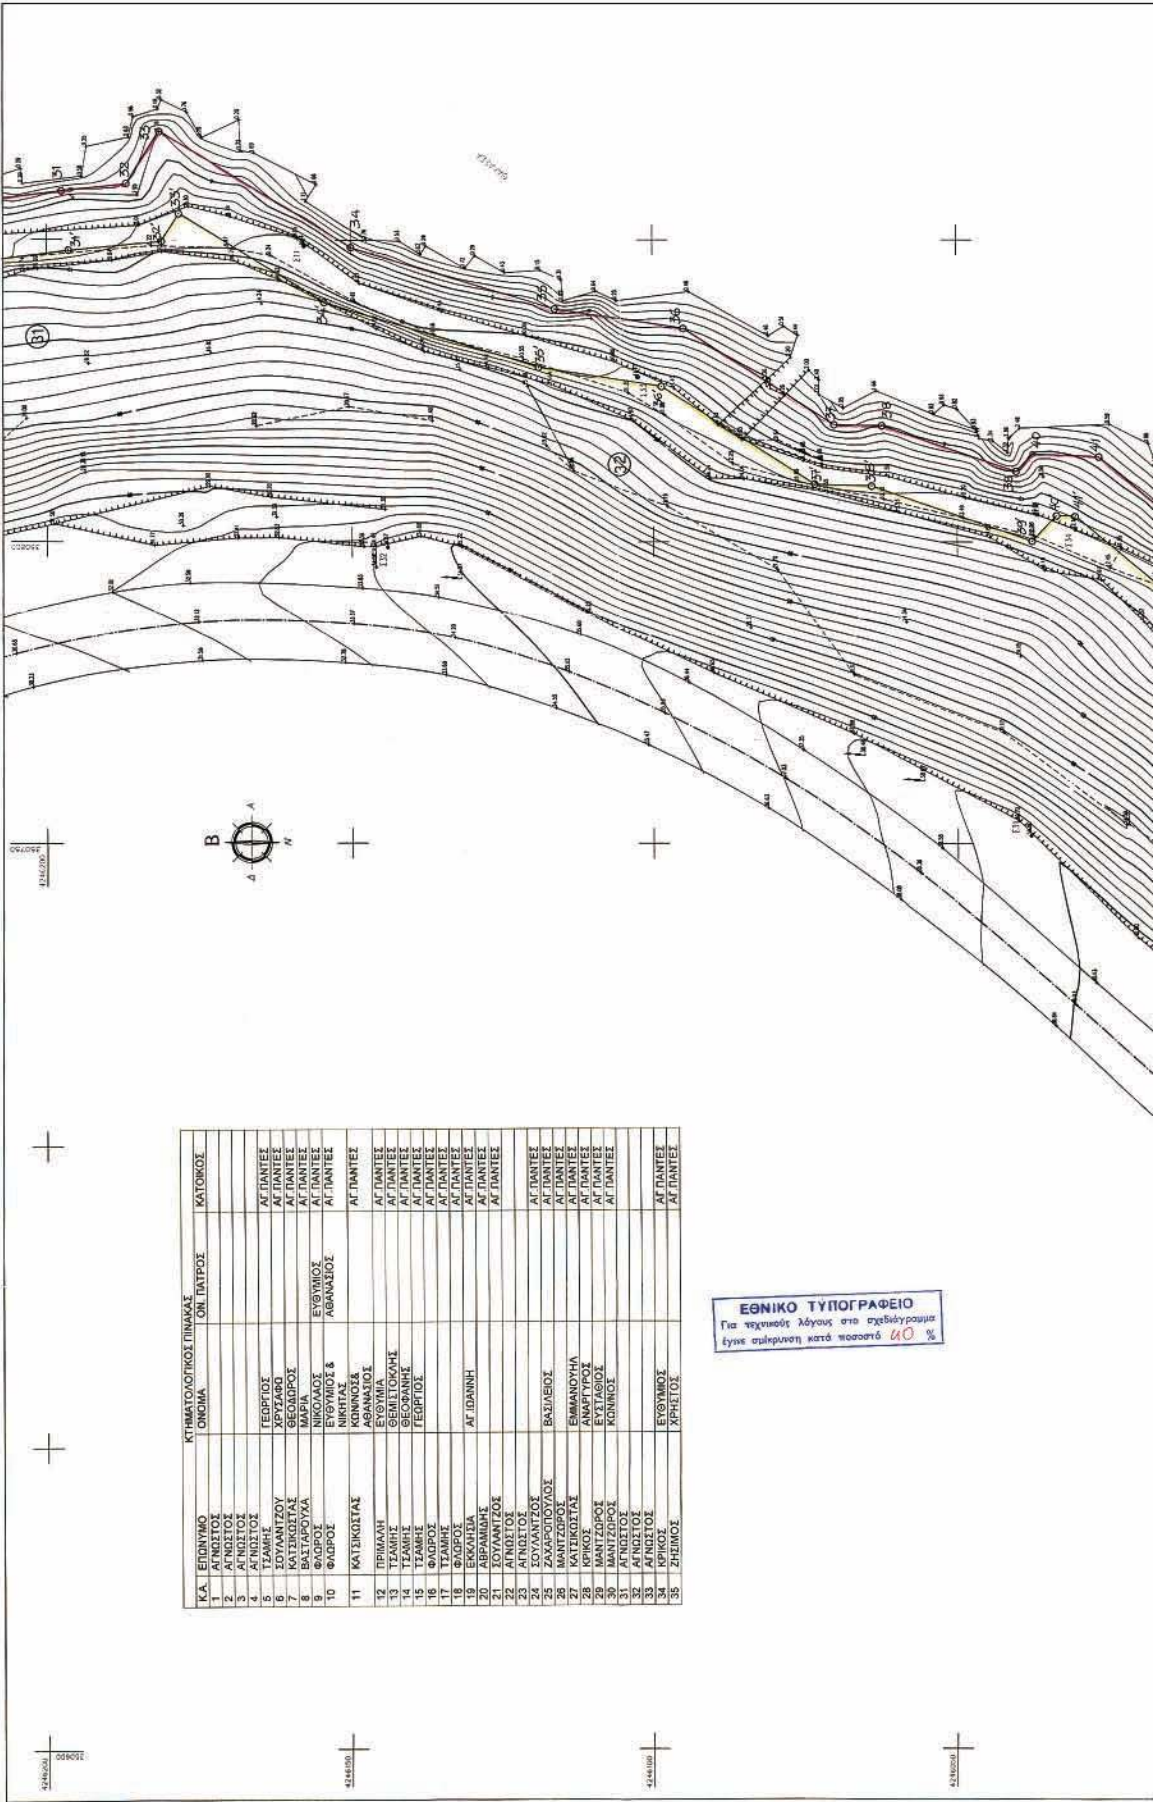

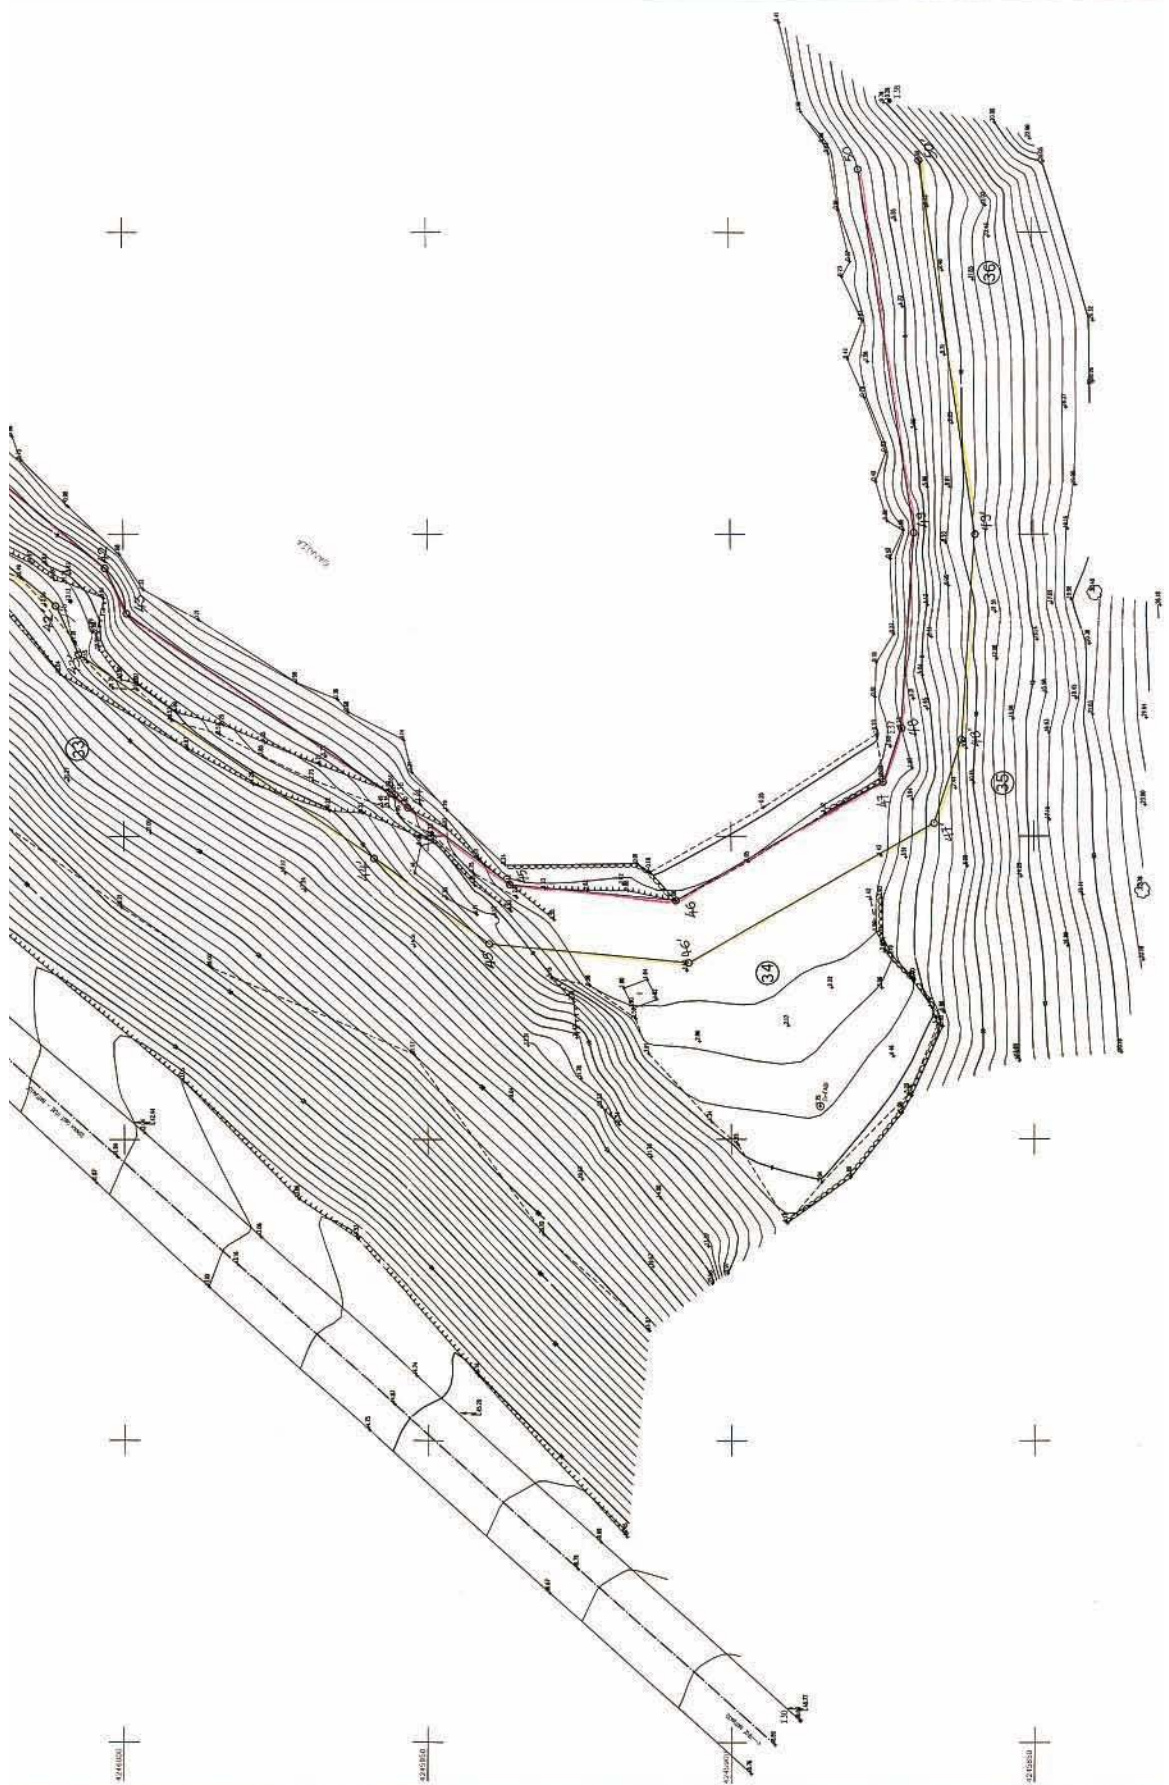

ΕΡΓΟΔΟΤΗΣ : ΔΗΜΟΣ ΓΑΛΛΕΙΔΙΟΥ

ΤΟΠΟΓΡΑΦΙΚΟ ΔΙΑΓΡΑΜΜΑ ΚΑΘΟΡΙΣΜΟΥ
ΟΡΙΩΝ ΑΓΙΩΝ ΠΑΝΤΩΝ
ΠΑΡΑΛΙΑ ΑΓΙΩΝ ΠΑΝΤΩΝ Α. Α. ΑΓΙΩΝ ΠΑΝΤΩΝ
ΙΟΥ ΔΗΜΟΥ ΓΑΛΛΕΙΔΙΟΥ Ν. ΦΩΚΙΔΑΣ

ΝΟΜΟΣ : ΦΩΚΙΔΑΣ
ΔΗΜΟΣ : ΓΑΛΛΕΙΔΙΟΥ
ΔΗΜΟΤΙΚΟ ΔΙΑΜΕΡΙΣΜΑ : ΑΓΙΩΝ ΠΑΝΤΩΝ
ΑΡΜΟΔΙΑ ΚΤΗΜΑΤΙΚΗ ΤΠΗΡΕΙΑ : Ν. ΦΩΚΙΔΑΣ

ΜΕΛΕΤΗΤΗΣ : ΝΙΚΟΛΑΟΣ ΑΥΓΟΠΟΥΛΟΣ ΠΟΛΙΤΙΚΟΣ ΜΗΧΑΝΙΚΟΣ

ΤΡΙΓΩΝΟΜΕΤΡΙΚΗ ΕΞΑΡΙΤΗΝ : ΚΡΑΤΙΚΟ ΔΙΚΤΥΟ Γ.Τ.Σ.
ΤΥΧΗΝ ΓΗΚΗ ΑΡΕΤΗΡΙΑ : ΜΕΣΗ ΣΤΑΘΜΗ ΟΜΑΔΑΣ (ΓΡΗ. ΔΙΚΤΥΟ 1.72.)
ΠΡΟΒΟΛΑΚΟ ΣΤΗΘΙΑ ΕΤΑΣ'Σ ΣΤΗΛΕΣΤΗΣ ΚΑΙΜΑΚΑΣ: 0.9998/34153
Φ.Χ. 1:50000 ΠΕΑ

ΑΡΙΘ. ΣΧΕΔΙΟΥ 1/3

ΚΑΙΜΑΚΑΣ : 1:500
9/2004

ΘΕΩΡΗΘΗΚΕ
ΑΝΘΩΣΤΑΣ 8/12/2004

ΕΛΤΗΘΗΚΕ
ΑΝΘΩΣΤΑΣ 8/12/2004

ΝΙΚΟΛΑΟΣ ΑΥΓΟΠΟΥΛΟΣ
ΔΙΠΛΩΜ. ΠΟΛΙΤΙΚΟΣ ΜΗΧΑΝΙΚΟΣ
ΑΡΧΙΤΕΚΤΟΝΙΚΟ ΕΠΙΧΕΙΡΗΣΙΟ ΒΕΛΟΝΗΣ
ΜΕΛΟΣ Τ.Ε.Ε. ΜΗΤΡΩΟ ΜΗΤΡΩΟΥ ΕΦΕΣ
ΠΡΑΡΜΗΤΟΣ 2/ΔΑΔΑΤΑ - ΤΗΛ. 2666 22411
Α.Φ.Μ. 023799981 - Δ.Ο.Υ. ΑΝΑΤ. 22411

ΠΙΝΑΚΑΣ ΣΤΗΛΕΣΤΕΣ ΚΟΡΥΦΩΝ ΠΑΡΑΛΙΑΣ

1	1
2	2
3	3
4	4
5	5
6	6
7	7
8	8
9	9
10	10
11	11
12	12
13	13
14	14
15	15
16	16
17	17
18	18
19	19
20	20

ΠΙΝΑΚΑΣ ΣΤΗΛΕΣΤΕΣ ΚΟΡΥΦΩΝ ΑΓΙΩΝ

1	1
2	2
3	3
4	4
5	5
6	6
7	7
8	8
9	9
10	10
11	11
12	12
13	13
14	14
15	15
16	16
17	17
18	18
19	19
20	20

ΠΙΝΑΚΑΣ ΣΤΗΛΕΣΤΕΣ ΚΟΡΥΦΩΝ ΑΓΙΩΝ

1	1
2	2
3	3
4	4
5	5
6	6
7	7
8	

ΠΑΝΑΚΛ ΕΠΙΤΑΓΜΕΝΩΝ ΤΡΙΤΟΝΩΠΩΝ ΚΑΙ ΣΤΑΘΩΝ		ΠΑΝΑΚΛ ΕΠΙΤΑΓΜΕΝΩΝ ΚΟΡΩΠΩΝ ΑΠΑΥΩΝ		ΠΑΝΑΚΛ ΕΠΙΤΑΓΜΕΝΩΝ ΚΟΡΩΠΩΝ ΠΑΡΑΛΩΝ	
	X	Y	Z		
172	28 00 00	546562E	393937' N	426467371.79	498.56
173	28 00 00	546562E	393939' N	426467371.93	546.31
174	28 00 00	546562E	393943' N	426468163.13	570.1
175	28 00 00	546562E	393945' N	426468163.13	570.1
176	28 00 00	546562E	393947' N	426468163.13	570.1
216	28 00 00	546562E	394027' N	426468163.13	570.1
217	28 00 00	546562E			

AMNH-64, EDIPROCHT

1. ΤΟ ΠΑΡΟΝ ΤΟΓΡΑΦΙΚΟ ΔΙΑΓΡΑΜΜΑ ΣΥΝΟΔΕΙΤΕ ΤΗ ΑΡΧ. 26-1-2006
ΕΚΘΕΣΗ ΤΗΣ ΕΠΙΤΡΟΠΗΣ ΚΑΘΟΡΙΣΜΟΥ ΤΩΝ ΟΡΙΩΝ ΤΩΤ ΑΠΛΙΑΤΩ
(ΑΡΧΠΟ 3 - ΤΩΤ Ν. 237/2004).
2. ————— ΟΡΙΟΓΡΑΜΜΗΝ ΑΠΛΙΑΤΩ (ΚΟΚΚΙΝΗ) - '2-3-.....-48-43-30
————— ΟΡΙΟΓΡΑΜΜΗΝ ΠΑΡΑΝΑΣΙ (ΧΙΤΡΙΝΗ) - '2-3-.....-46-49-50'
3. ΟΙ ΚΥΡΤΟΤΕΣ ΤΩΝ ΟΡΙΟΓΡΑΜΜΩΝ ΠΑΡΑΝΑΣΙ ΚΑΙ ΟΡΙΟΓΡΟΝΙΕΣ ΣΤΗΝ ΕΓΓΡΑΜΜΕΝ
ΕΞΑΡΤΗΜΕΝΕΣ ΑΠΟ ΤΟ ΚΡΑΤΙΚΟ ΔΙΚΤΩΟ ΑΠΟΡΕΥΣΕΩΣ (ΣΤΩ ΣΥΣΤΗΜΑ ΕΛΕΥΘΕΡ)
ΚΑΙ ΒΑΙΝΟΝΤΑΙ ΣΤΗΝ ΠΑΡΑΓΡΑΦΗ ΕΚΘΕΣΗ.
4. ΚΑΘΟΡΙΖΕΤΑΙ ΖΩΝΗ ΠΑΡΑΝΑΣΙ ΠΛΑΤΕΥΣ 'Ν. Μ. ΔΥΟΤ ~~ΔΕΝ~~ ΔΕΝ ΕΣΤΙΝ ΠΕΤΟΥΝΤΑΙ
ΟΙ ΣΚΟΠΟΙ ΤΩΤ ΑΡΧΠΟΤ 1 ΠΑΟ.2 ΤΩΤ Ν. 237/2004.
5. ΑΦΟΡΑΝΕΙΤΑΙ ΤΩ ΔΕΝ ΤΕΛΕΤΑΙ ΠΑΡΑΝΑΣΙ ΑΠΛΙΑΤΩ ΚΑΙ ΤΩ ΣΤΗ ΖΩΝΗ
ΑΠΛΙΑΤΩ ΚΑΙ ΠΑΡΑΝΑΣΙ ΔΕΝ ΠΡΑΠΟΥΝ ΚΙΝΗΜΑΤΑ.

Η ΠΡΟΕΔΡΟΣ


TA MEAN

ИЗДАНИЕ ТОВЕРИЩЕ
ТОДОВАТО МИСЛЕНИЕ

2. υποπλοήγου (κυρτωτή)

151

ΠΙΣΤΑΦΩΝΕ ΤΕ ΠΡΟΔΟΥΣΕ 2

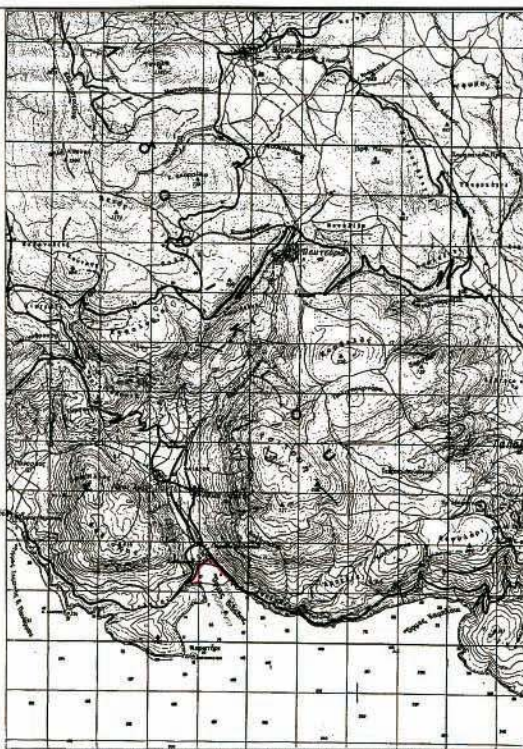

ΑΠΟΤΥΠΩΣΗ ΕΡΓΑΤΩΝ ΚΑΡΤΟΥ ΙΣΤΑ ΚΑΜΑΡΑΚΕ 550000- ΕΝΩ ΤΙΣ ΟΠΟΙ ΣΗΜΕΙΩΝΕΤΑΙ = ΠΕΡΙΟΧΗ ΚΑΘΟΡΙΣΜΟΥ ΜΕΛΩΝ

ΚΑ	ΕΡΩΝΥΜΟ
1	ΑΓΝΩΣΤΟΣ
2	ΑΓΝΩΣΤΟΣ
3	ΑΓΝΩΣΤΟΣ
5	ΤΣΑΜΗΣ
7	ΙΟΥΛΙΑΝΙΔΟΥ
8	ΚΑΤΙΓΚΙΟΤΑΙ
9	ΒΑΣΙΛΑΟΥΤΑ
10	ΦΑΔΡΟΣ
11	ΚΑΤΙΣΚΙΝΕΤΑΣ
12	ΠΙΡΜΑΛΗ
13	ΤΣΑΜΗΣ
14	ΤΣΑΜΗΣ
15	ΤΣΑΜΗΣ
16	ΦΑΔΡΟΣ
17	ΤΣΑΜΗΣ
18	ΦΑΔΡΟΣ
19	ΕΚΚΛΗΜΕΔΑ
20	ΑΒΡΑΜΙΔΗΣ
21	ΙΟΥΛΙΑΝΙΔΟΣ
22	ΑΓΝΩΣΤΟΣ
23	ΑΓΝΩΣΤΟΣ
24	ΙΟΥΛΙΑΝΙΔΟΣ
25	ΖΑΧΑΡΟΠΟΥΛΟΣ
26	ΜΑΝΤΖΩΡΟΣ
27	ΚΑΤΙΓΚΙΟΤΑΙ
28	ΚΡΚΟΣ
29	ΜΑΝΤΖΩΡΟΣ
30	ΜΑΝΤΖΩΡΟΣ
31	ΑΓΝΩΣΤΟΣ
32	ΑΓΝΩΣΤΟΣ
33	ΑΓΝΩΣΤΟΣ
34	ΚΡΚΟΣ
35	ΖΑΧΑΡΟΠΟΥΛΟΣ

ΕΡΓΟΔΟΤΗΣ : ΔΗΜΟΣ ΓΑΛΑΞΙΔΙΟΥ

ΤΟΠΟΓΡΑΦΙΚΟ ΔΙΑΓΡΑΜΜΑ ΚΑΘΟΡΙΣΜΟΥ
ΟΡΙΩΝ ΑΙΓΙΑΛΟΥ ΚΑΙ ΠΑΡΑΛΙΑΣ ΣΤΗΝ
ΠΑΡΑΛΙΑ ΑΓΙΩΝ ΠΑΝΤΩΝ Δ. Δ. ΑΓΙΩΝ ΠΑΝΤΩΝ
ΤΟΥ ΔΗΜΟΥ ΓΑΛΑΞΙΔΙΟΥ Ν. ΑΡΚΑΔΙΑΣ


ΝΟΜΟΣ : 906/82
ΔΗΜΟΣ : ΓΑΛΑΞΙΔΙΟΥ
ΔΗΜΟΤΙΚΟ ΔΙΑΜΕΡΙΣΜΑ : ΑΓΙΩΝ ΠΑΝΤΩΝ
ΑΡΜΟΔΙΑ ΚΤΗΜΑΤΙΚΗ ΤΗΡΕΣΙΑ : Ν. ΑΡΚΑΔΙΑΣ

ΜΕΛΕΤΗΤΗΣ : ΝΙΚΟΛΑΟΣ ΑΡΑΠΟΠΟΥΛΟΣ ΠΟΛΙΤΙΚΟΣ ΜΗΧΑΝΙΚΟΣ


ΤΡΙΓΩΝΟΜΕΤΡΙΚΗ ΕΞΑΡΤΗΣΗ : ΚΡΑΤΙΚΟ ΔΙΚΤΥΟ Γ.Τ.Σ.
ΤΡΙΓΩΝΟΜΕΤΡΙΚΗ ΑΣΕΤΗΣΙΑ : ΜΕΣΗ ΣΤΑΘΜΙΣ ΓΑΛΑΞΙΑΣ (ΤΡΙΓ. ΔΙΚΤΥΟ Γ.Τ.Σ.)
ΠΡΟΒΛΑΘΟ ΣΤΕΦΑΝΗ ΕΓΓΑ'87 ΣΤΗΛΕΣΤΗΣ ΚΥΜΑΚΑΣ : 0.9988734+153
Φ.Κ. 1:50000 ΠΕΑ

ΑΡΙΘ. ΣΧΕΔΙΟΥ: 2/3 ΚΥΜΑΚΑΣ : 1:500
9/2004

ΘΕΩΡΗΘΗΚΕ	ΕΛΕΓΘΗΚΕ	Ο ΣΥΝΤΑΞΑΣ
ΑΝΚΥΣΑ 8/12/2004  Ο Θεοδωρόπουλος Ο.Κ.	ΑΝΚΥΣΑ 8/12/2004  ΝΙΚΟΛΑΟΣ Ε. ΑΡΑΠΟΠΟΥΛΟΣ Μηχανικός	ΑΝΚΥΣΑ 8/12/2004  ΝΙΚΟΛΑΟΣ Ε. ΑΡΑΠΟΠΟΥΛΟΣ ΔΙΠΛΩΜ. ΠΟΛΙΤΙΚΟΣ ΜΗΧΑΝΙΚΟΣ ΑΡΧΙΤΕΚΤΟΝΙΚΟ ΕΠΙΧΕΙΡΗΜΑ ΔΕΛΦΩΝ ΜΕΛΟΣ Τ.Ε.Ε. ΑΡΧΙΤΕΚΤΟΝΙΚΟ ΜΗΤΡΩΟ 43885 ΠΑΡΑΡΤΗΜΑΤΟΣ ΑΡΧ.ΤΕΧΝ. ΤΗΛ. 22650 29111 Α.Μ.Μ. 82379999 - Α.Ο.Υ. ΑΝΑΡΧΙΑΣ

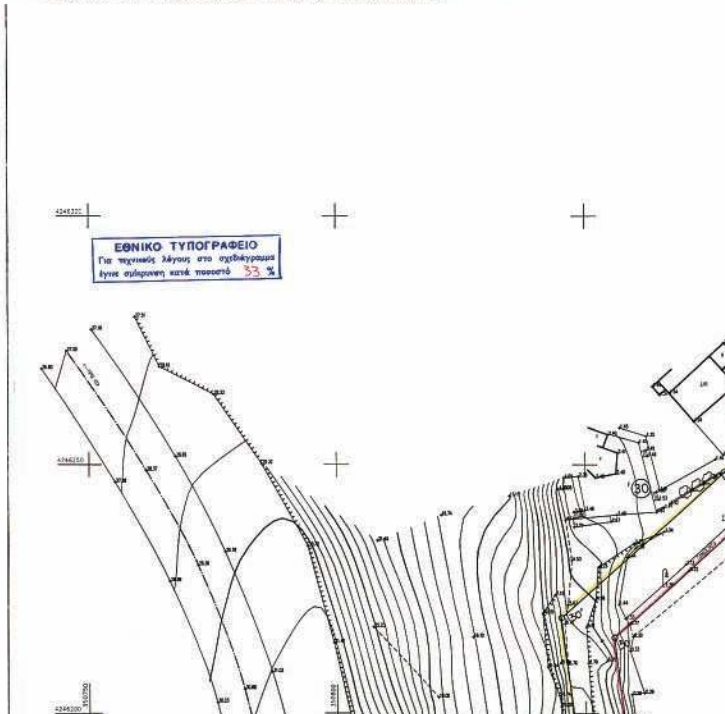

ΚΥΜΗΤΟΛΟΓΙΚΟΣ ΠΙΝΑΚΑΣ		
ΟΝΟΜΑ	ΟΝ. ΠΑΤΡΟΣ	ΚΑΤΟΙΚΟΣ
ΓΕΩΡΓΙΟΣ		ΑΓ. ΠΑΝΤΕΣ
ΧΡΥΣΑΦΟ		ΑΓ. ΠΑΝΤΕΣ
ΓΕΩΡΓΙΟΣ		ΑΓ. ΠΑΝΤΕΣ
ΜΑΡΙΑ		ΑΓ. ΠΑΝΤΕΣ
ΝΙΚΟΛΑΟΣ	ΕΥΘΥΜΟΣ	ΑΓ. ΠΑΝΤΕΣ
ΕΥΘΥΜΟΣ & ΝΙΚΗΤΑΣ	ΑΒΑΚΑΔΟΣ	ΑΓ. ΠΑΝΤΕΣ
ΚΩΝΙΝΟΣ		ΑΓ. ΠΑΝΤΕΣ
ΑΔΩΝΑΤΟΣ		ΑΓ. ΠΑΝΤΕΣ
ΕΥΘΥΜΙΑ		ΑΓ. ΠΑΝΤΕΣ
ΘΕΜΙΣΤΟΚΛΗΣ		ΑΓ. ΠΑΝΤΕΣ
ΘΕΟΦΑΝΗΣ		ΑΓ. ΠΑΝΤΕΣ
ΓΕΩΡΓΙΟΣ		ΑΓ. ΠΑΝΤΕΣ
		ΑΓ. ΠΑΝΤΕΣ
ΑΓ. ΙΩΑΝΝΗ		ΑΓ. ΠΑΝΤΕΣ
		ΑΓ. ΠΑΝΤΕΣ
		ΑΓ. ΠΑΝΤΕΣ
ΒΑΣΙΛΕΙΟΣ		ΑΓ. ΠΑΝΤΕΣ
		ΑΓ. ΠΑΝΤΕΣ
ΕΜΜΑΝΟΥΗΛ		ΑΓ. ΠΑΝΤΕΣ
ΑΝΑΓΥΡΟΣ		ΑΓ. ΠΑΝΤΕΣ
ΕΥΣΤΑΘΙΟΣ		ΑΓ. ΠΑΝΤΕΣ
ΚΩΝΙΝΟΣ		ΑΓ. ΠΑΝΤΕΣ
ΕΥΘΥΜΟΣ		ΑΓ. ΠΑΝΤΕΣ
ΧΡΗΣΤΟΣ		ΑΓ. ΠΑΝΤΕΣ

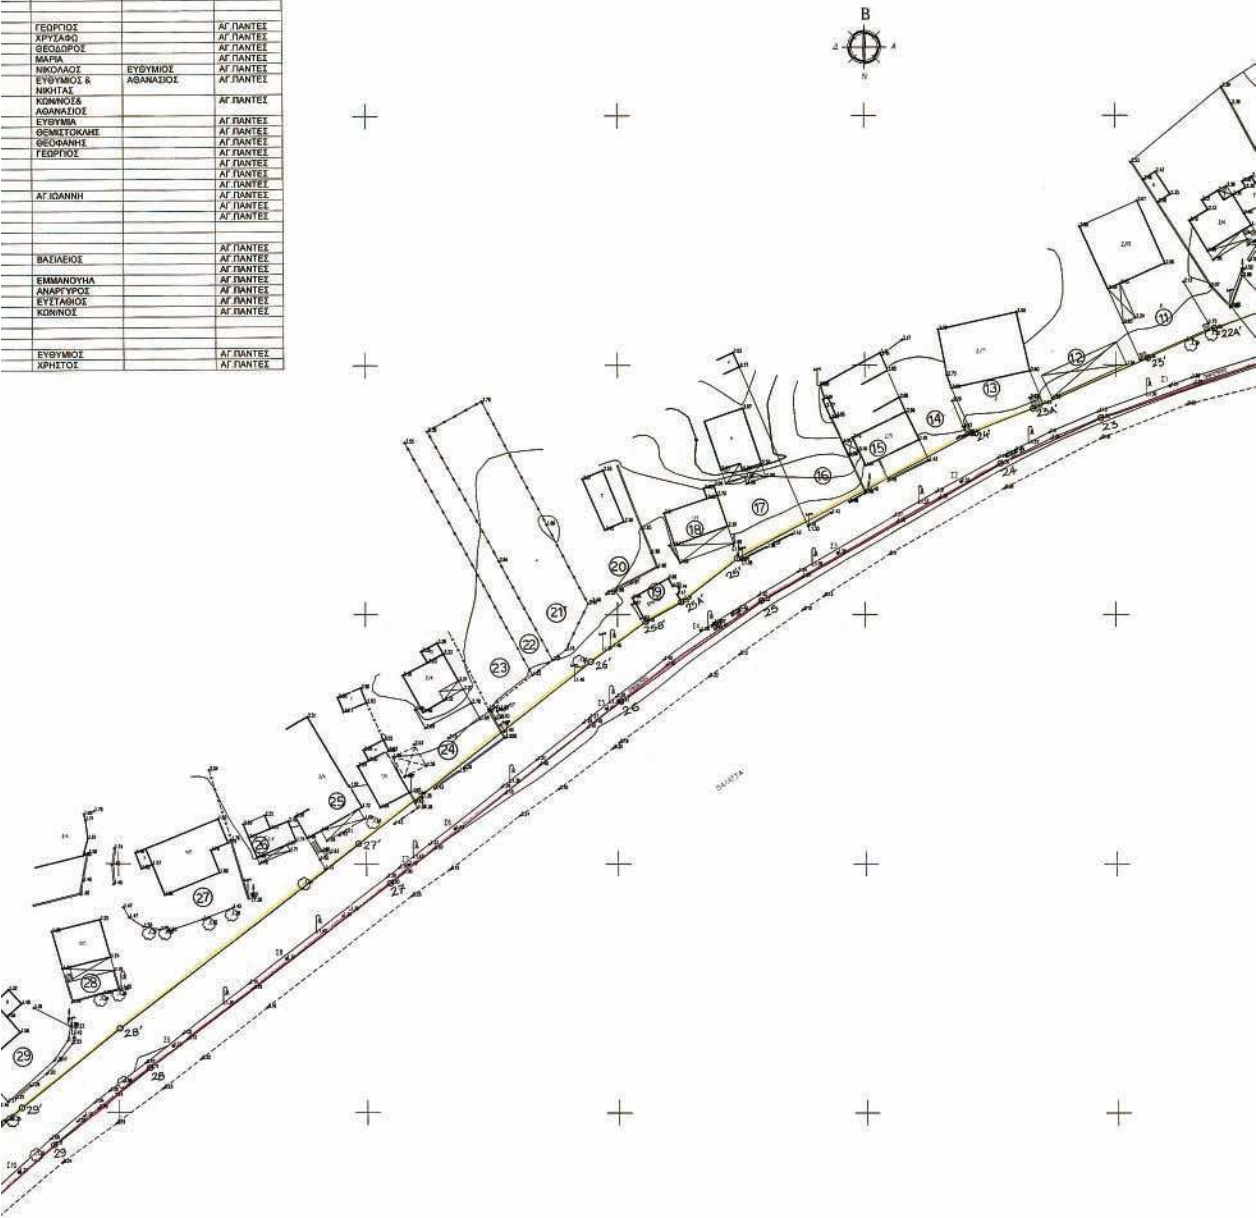


201.000


201.000

201.000

201.000

201.000

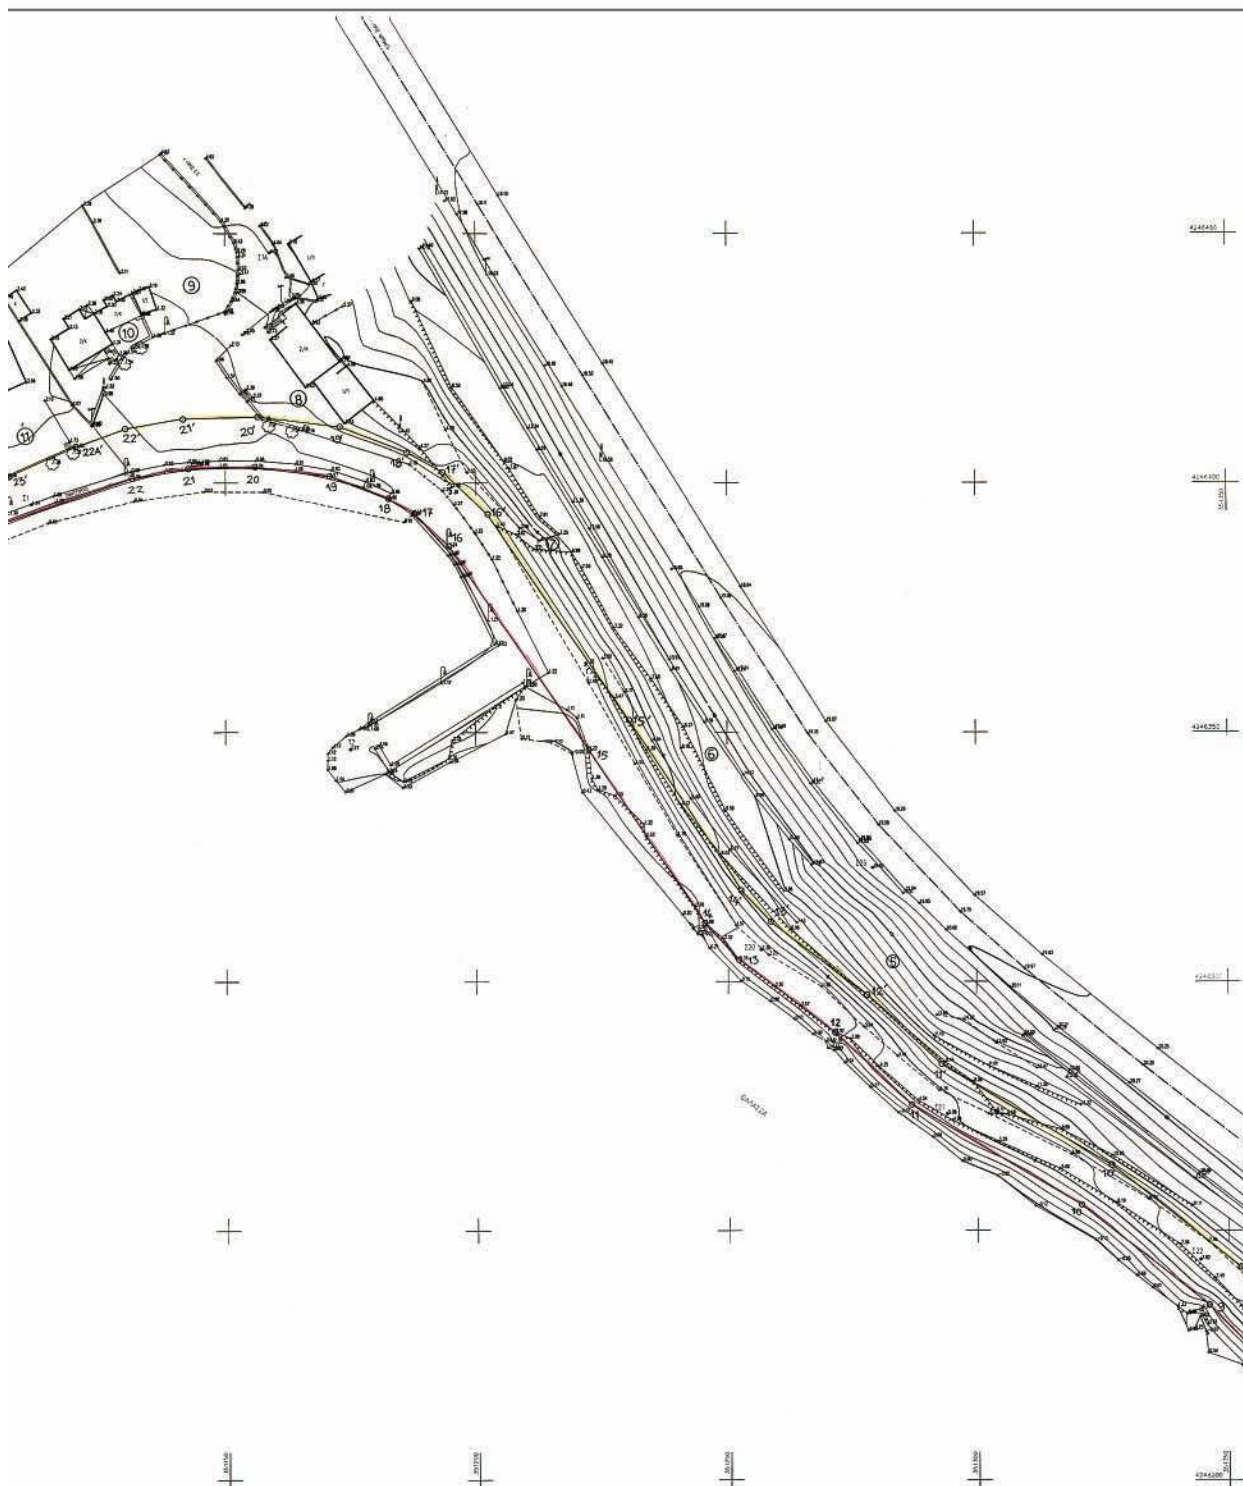

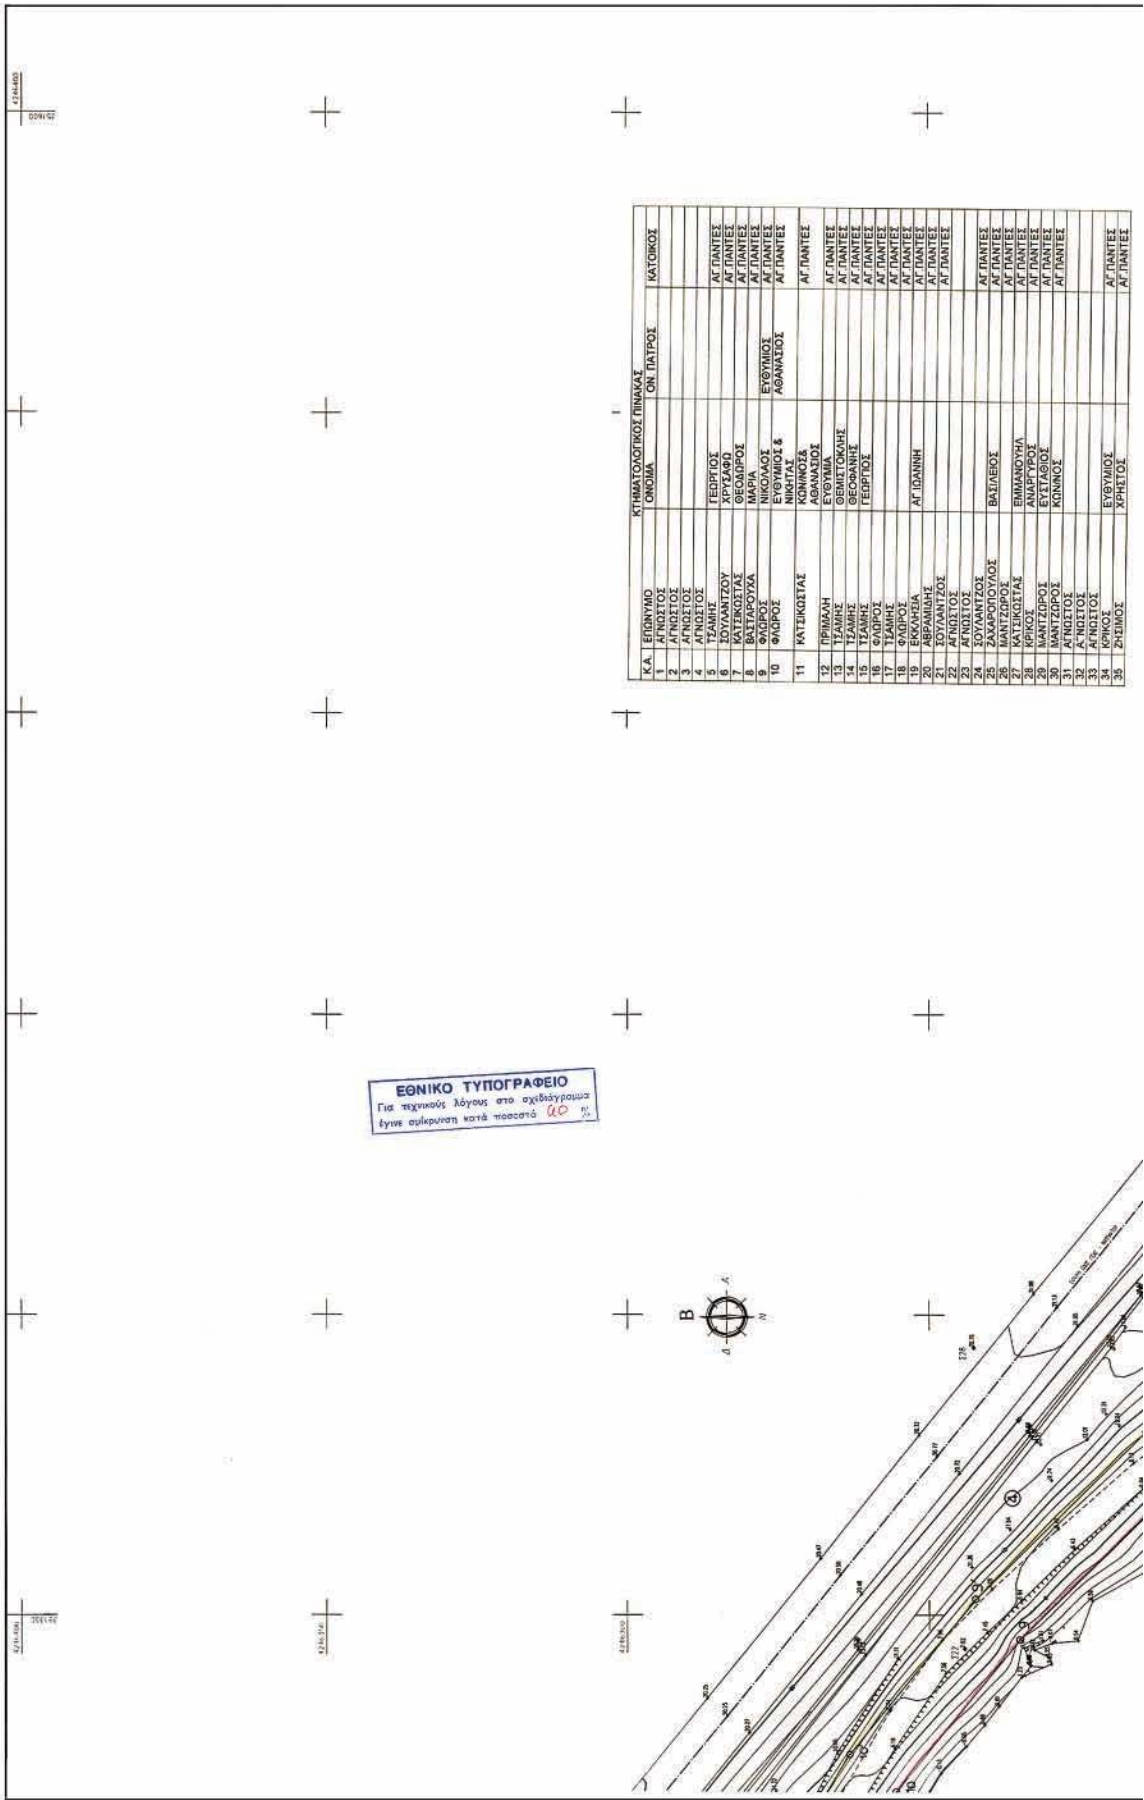

ΕΘΝΙΚΟ ΤΥΠΟΓΡΑΦΕΙΟ
Για τεχνικούς λόγους στο σχεδιάγραμμα
δεν απεικονίζεται κατά ποσοστό 1:1000

