



ΕΦΗΜΕΡΙΣ ΤΗΣ ΚΥΒΕΡΝΗΣΕΩΣ

ΤΗΣ ΕΛΛΗΝΙΚΗΣ ΔΗΜΟΚΡΑΤΙΑΣ

ΤΕΥΧΟΣ ΤΕΤΑΡΤΟ

Αρ. Φύλλου 990

22 Νοεμβρίου 2006

ΠΕΡΙΕΧΟΜΕΝΑ

ΑΠΟΦΑΣΕΙΣ

Επικύρωση καθορισμού των οριογραμμών του υδατορέματος Ορτανσίας, του Δήμου Τριανδρίας, Νομού Θεσσαλονίκης.....	1
Επικύρωση οριογραμμών σε τμήμα ρέματος στη θέση Βαθύ Ρυάκι περιοχής του Δήμου Ιεράπετρας Ν. Λασιθίου.....	2

ΑΠΟΦΑΣΕΙΣ

Αριθμ. 10218	(1)
Επικύρωση καθορισμού των οριογραμμών του υδατορέματος Ορτανσίας, του Δήμου Τριανδρίας, Νομού Θεσσαλονίκης.	

Ο ΓΕΝΙΚΟΣ ΓΡΑΜΜΑΤΕΑΣ
ΠΕΡΙΦΕΡΕΙΑΣ ΚΕΝΤΡΙΚΗΣ ΜΑΚΕΔΟΝΙΑΣ

Έχοντας υπόψη:

1) Τις διατάξεις του άρθρου 5 του ν. 3010/23.4.2002 «Εναρμόνιση του ν. 1650/1986 με τις οδηγίες 97/11 Ε.Ε. και 96/61 Ε.Ε., διαδικασία οριοθέτησης και ρυθμίσεις θεμάτων για τα υδατορέματα και άλλες διατάξεις» (ΦΕΚ 91Α/25.4.2002)

2) Τις διατάξεις του ν. 2503/1997 «Διοίκηση, οργάνωση της Περιφέρειας, ρύθμιση θεμάτων για την τοπική αυτοδιοίκηση και άλλες διατάξεις» (ΦΕΚ 107Α/1997)

3) Τις διατάξεις του άρθρου 90 του «Κώδικα για την Κυβέρνηση και τα Κυβερνητικά Όργανα» όπως κωδικοποιήθηκε με το αρ. πρώτο του π.δ. 63/2005.

4) Τις διατάξεις του άρθρου 10 του ν. 3044/2002 (ΦΕΚ 197Α/27.8.2002) για την «Άσκηση αρμοδιοτήτων του Πολεοδομικού Σχεδιασμού»

5) Την υπ' αριθμ. οικ 07/1119/21.2.2002, απόφαση της Δ.Τ.Υ. Ν.Α. Θεσσαλονίκης για τον καθορισμό οριογραμμών του ρέματος.

6) Την υπ' αριθμ. 3/4.2.2002 απόφαση του Δημ. Συμβουλίου του Δήμου Τριανδρίας.

7) Την υπ' αριθμ. 6121/3.10.2006 απόφαση της Δ/σης Δημοσίων Έργων, τμήμα Υδραυλικών Έργων, έγκρισης της υδρολογικής - υδραυλικής μελέτης του προς καθορισμό των οριογραμμών ρέματος, αποφασίζουμε:

Επικυρώνεται ο καθορισμός των οριογραμμών του ρέματος Ορτανσίας του Δ. Τριανδρίας, Ν. Θεσσαλονίκης, με τα στοιχεία: 1, 1α, ..., 11, 12, 1', 2', ..., 12', όπως αυτές σημειώνονται στο τοπογραφικό διάγραμμα κλίμακας 1:1000, που συνοδεύει την παρούσα και αποτελεί αναπόσπαστο μέρος αυτής.


Η ισχύς της παρούσας αρχίζει από την δημοσίευση της στην Εφημερίδα της Κυβερνήσεως.


Η απόφαση αυτή να δημοσιευθεί στην Εφημερίδα της Κυβερνήσεως μαζί με το τοπογραφικό διάγραμμα και τον πίνακα συντεταγμένων των κορυφών του ρέματος που την συνοδεύουν.

Θεσσαλονίκη, 31 Οκτωβρίου 2006
Ο Γενικός Γραμματέας Περιφέρειας
ΓΕΩΡΓΙΟΣ Δ. ΤΣΙΟΤΡΑΣ

ΣΥΝΤΕΤΑΓΜΕΝΕΣ ΟΡΙΟΓΡΑΜΜΗΣ ΡΕΜΑΤΟΣ ΟΡΝΤΑΝΣΙΑΣ		
A/A	X	Y
1	412802.9847	4496820.4677
2	412848.1742	4496850.2051
3	412911.3566	4496887.8345
4	412916.9860	4496889.9897
5	412922.7299	4496889.5400
6	412938.9014	4496885.4624
7	412956.9080	4496883.5328
8	412969.5396	4496885.6661
9	412986.7728	4496893.7301
10	413007.0221	4496899.1423
11	413051.7303	4496899.9126
12	413052.0414	4496893.9100
1'	412822.8785	4496806.1952
2'	412834.3884	4496821.7746
3'	412848.5844	4496832.6696
4'	412911.9212	4496869.3258
5'	412921.5993	4496870.4359
6'	412942.5752	4496868.1005
7'	412968.7212	4496866.8348
8'	412972.7900	4496867.6514
9'	412981.5558	4496873.0955
10'	412998.3268	4496878.9263
11'	413048.6691	4496879.9640
12'	413051.6046	4496881.2936
Ια	412845.9501	4496848.1459

ΕΘΝΙΚΟ ΤΥΠΟΓΡΑΦΕΙΟ
Για τεχνικούς λόγους στο σχεδιάγραμμα
έγινε αμείωση κατά ποσοστό 39 %

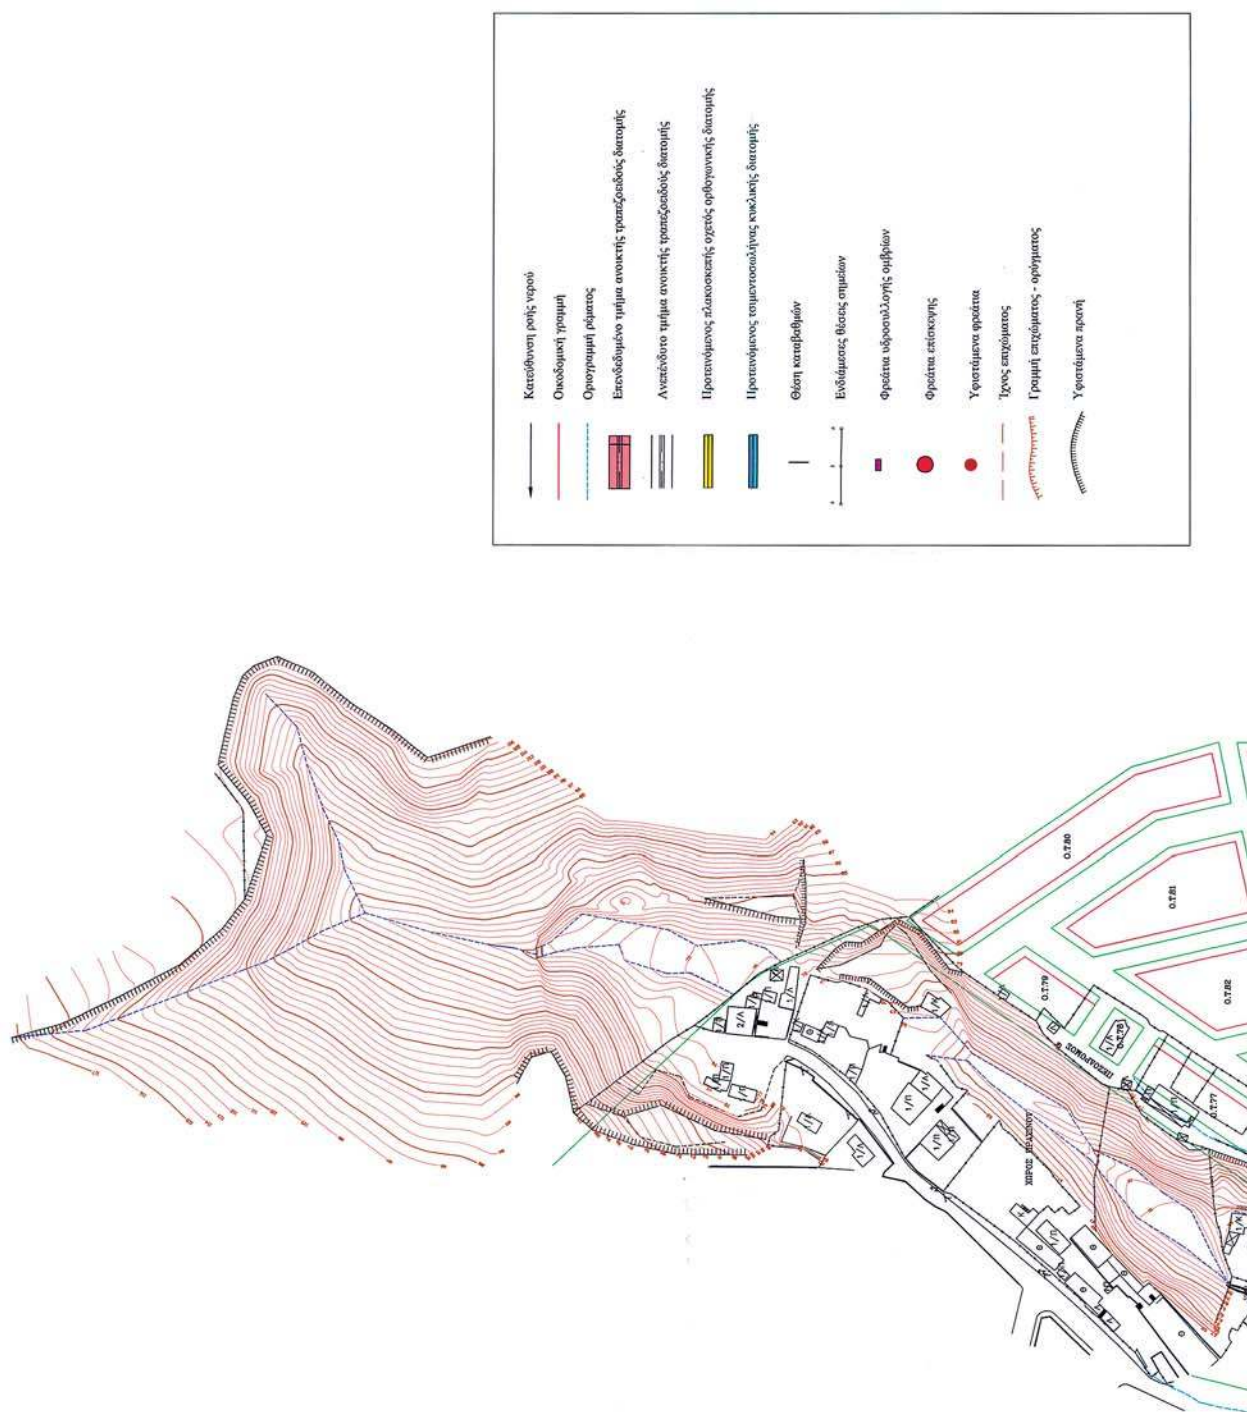

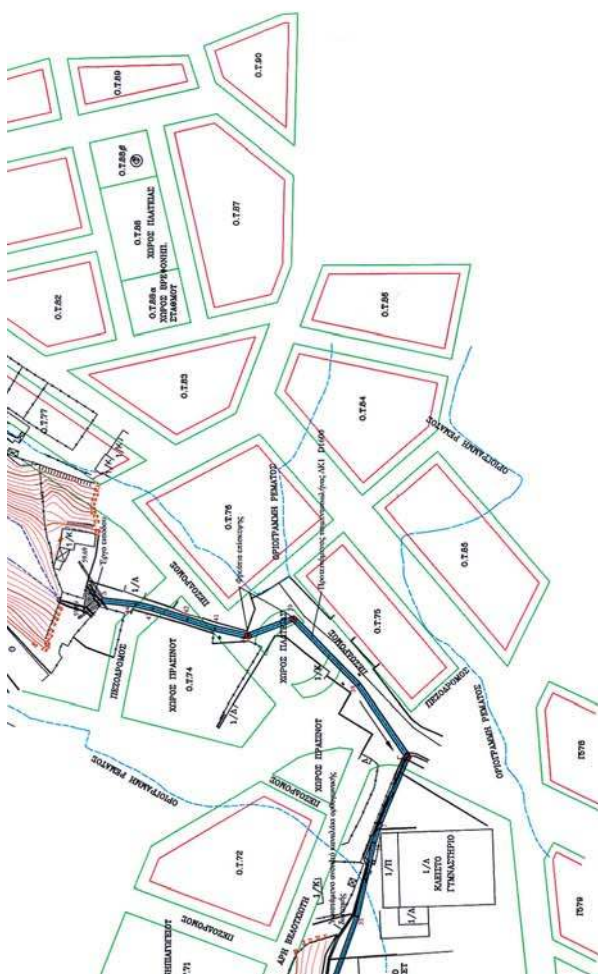

ΤΟΠΟΓΡΑΦΙΚΟ
ΔΙΑΓΡΑΜΜΑ

ΠΕΜΑΤΟΣ ΟΡΠΝΤΑΝΣΙΑΣ
ΠΤΑ ΤΟΝ ΚΑΘΟΡΙΣΜΟ ΤΩΝ ΟΡΙΟΓΡΑΜΜΩΝ ΤΟΥ
ΚΑΙΜΑΚΑ 1:1000

ΠΕΡΙΦΕΡΕΙΑ ΚΕΝΤΡΙΚΗΣ ΜΑΚΕΔΟΝΙΑΣ
ΔΙ.ΠΕ.ΧΘ.
Νομός: ΘΕΣΣΑΛΟΝΙΚΗΣ
Ονομα: ΔΗΜΟΣ ΤΡΙΛΙΑΡΙΑΣ
ΕΠΙΧΕΙΡΗΣΗ ΚΑΘΟΡ. ΟΔΟΓΡΑΦ.
ΠΛΑΤΥΚΑΡΜΑΤΟΣ ΟΡΓΑΝΙΣΜΟΣ
Το παρόν τεύχος αφορά την εργασία
αναφορικά την υπ. αριθ. 10218/31.10.06

ΘΕΣΣΑΛΟΝΙΚΗ

ΟΣΥΝΤΑΞΙΣ 1997-7-51

ΟΕΡΡΗΘΗΚΕ
Η ΠΡΟΕΔΡΕΥΣΑ ΤΗΣ ΔΙΕΥΘ. Κ.Μ.
Ευαγγελία Γιαννούλη
Αρχ. Μηχ. Με Α.β.

ΘΕΟΔΩΡΟΣ ΚΛΩΝΑΡΙΗΣ

ΘΕΟΔΩΡΟΣ ΑΘ. ΚΑΖΗΡΗΣ
ΔΙΠΛ. ΑΓΡΟΝΟΜΟΣ ΤΟΠΟΓΡΑΦΟΣ ΜΗΧΑΝΙΚΟΣ
ΠΟΛΥΤΕΧΝΙΚΗΣ ΣΧΟΛΗΣ Α.Π.Θ.
ΜΕΛΟΣ Τ.Ε.Ε. ΑΡΙΘΜ. ΜΗΤΡΩΟΥ 2.2.197
ΦΩΤΟΦΟΝΟΙ 27-546-55 ΘΕΣΣΟΝΙΚΗ Τηλ. 423.181
Ο.Γ.Μ. 021268411 Δ.ΟΥ. Ζ. ΒΕΛΟΝΙΚΗΣ

Αριθμ. 2368

(2)

Επικύρωση οριογραμμών σε τμήμα ρέματος στη θέση Βαθύ Ρυάκι περιοχής του Δήμου Ιεράπετρας Ν. Λασιθίου.

Ο ΓΕΝΙΚΟΣ ΓΡΑΜΜΑΤΕΑΣ ΠΕΡΙΦΕΡΕΙΑΣ ΚΡΗΤΗΣ

Έχοντας υπόψη:

1) Τα περί Διοικητικής Αποκεντρώσεως ισχύουσες διατάξεις όπως τροποποιήθηκαν και ισχύουν σήμερα.

2) Το ν. 2503/1997 περί Διοίκησης, οργάνωσης στελέχωσης της Περιφέρειας κ.λπ.

3) Το ν. 2853/16.7.1922 περί υδραυλικών εν γένει έργων και αστυνομεύσεων των δημόσιων υδάτων.

4) Τον ν. 880/1979 περί καθορισμού ανωτάτων ορίων συντελεστού δομήσεως και ετέρων τινών ρυθμίσεων της Πολεοδομικής νομοθεσίας όπως συμπληρώθηκε και τροποποιήθηκε με το άρθρο 5 του ν. 3010.

5) Τις διατάξεις του άρθρου 5 του ν. 3010/2002 που αναφέρονται στην διαδικασία οριοθέτησης και ρύθμισης θεμάτων για τα υδατορέματα.

6) Τις διατάξεις του ν. 1337/1983 περί επεκτάσεως των πολεοδομικών σχεδίων κ.λπ. και του άρθρου 6 του ισχύοντος κτιριοδομικού κανονισμού που αφορά την δόμηση κοντά σε ρέματα.

7) Το υπ' αριθμ. οικ. 38361/1.9.2006 έγγραφο της Δ.Τ.Υ. Νομαρχιακής Αυτοδιοίκησης Λασιθίου με το οποίο δι-αβιβάστηκαν για επικύρωση οι αναφερόμενες στο ρέμα οριογραμμές.

8) Την υπ' αριθμ. 244/24.7.2006 απόφαση του Δημο-τικού Συμβουλίου του Δήμου Ιεράπετρας Ν. Λασιθίου με την οποία συνηγορεί θετικά για την επικύρωση των οριογραμμών του παραπάνω ρέματος στις θέσεις που προτείνονται από τον μελετητή.

9) Τον γενόμενο καθορισμό οριογραμμών σε τμήμα ρέματος στην περιοχή Βαθύ Ρυάκι του Δήμου Ιεράπετρας, ο οποίος έγινε από την Δ/νση Τεχνικών Υπηρεσιών της Νομαρχιακής Αυτοδιοίκησης Λασιθίου, μετά από τον έλεγχο και την θεώρηση των τοπογραφικών διαγραμ-

μάτων, της τεχνικής έκθεσης και των συνοδευουσών αυτήν υδρολογικών, υδραυλικών και περιβαλλοντικών στοιχείων που συνέταξε ο τοπογράφος Μηχανικός Μαυρίδης Χαράλαμπος για τον καθορισμό των προτεινομένων οριογραμμών και ύστερα από την προαναφερόμενη γνωμοδότηση του Δημοτικού Συμβουλίου Ιεράπετρας, αποφασίζουμε:

Επικυρώνουμε τις οριογραμμές σε τμήμα του ρέματος στην θέση Βαθύ Ρυάκι περιοχής του Δήμου Ιεράπετρας Ν. Λασιθίου, όπως φαίνονται στα από Ιούνιο 2006 τοπογραφικά διαγράμματα του Τοπογράφου Μηχ/κού Μαυρίδη Χαράλαμπου, που είναι ηλεγμένα και θεωρημένα από την Δ.Τ.Υ. Νομαρχιακής Αυτοδιοίκησης Λασιθίου.

Οι οριογραμμές του παραπάνω ρέματος καθορίζονται από τις πολυγωνικές γραμμές που ορίζονται από τα σημεία Α1, Α2, Α16, Α18 και Ε1, Ε2, ... Ε15, Ε16.

Τα σημεία αυτά αποτυπώνονται στα προαναφερόμενα τοπογραφικά διαγράμματα και περιέχονται σε αυτά με τις συντεταγμένες τους (σύστημα συντεταγμένων είναι το ΕΓΣΑ 87).

Η υλοποίηση των πολυγωνικών γραμμών των παραπάνω ρεμάτων γίνεται με βάση τις συντεταγμένες των αναφερομένων σημείων που περιέχονται στο υπόψη τοπογραφικό διάγραμμα.

Από την δημοσίευση της παρούσης καταργείται το τμήμα της οριογραμμής ρέματος που αποτυπώνεται στα παραπάνω τοπογραφικά διαγράμματα με τα σημεία Β1, Β2, Β3, Β4 και είχε καθορισθεί με την με αριθμό 5825/11-3-1998 απόφαση του Νομάρχη Ν. Λασιθίου, γιατί δεν πληροί τις απαιτήσεις που ορίζει το άρθρο 5 του ν. 3010/2002.

Η απόφαση αυτή να δημοσιευθεί στην Εφημερίδα της Κυβερνήσεως.

Ηράκλειο, 10 Οκτωβρίου 2006

Ο Γενικός Γραμματέας Περιφέρειας
ΣΕΡΑΦΕΙΜ ΤΣΟΚΑΣ

