



ΕΦΗΜΕΡΙΣ ΤΗΣ ΚΥΒΕΡΝΗΣΕΩΣ

ΤΗΣ ΕΛΛΗΝΙΚΗΣ ΔΗΜΟΚΡΑΤΙΑΣ

ΤΕΥΧΟΣ ΤΕΤΑΡΤΟ

Αρ. Φύλλου 991

22 Νοεμβρίου 2006

ΠΕΡΙΕΧΟΜΕΝΑ

ΑΠΟΦΑΣΕΙΣ

- Καθορισμός ορίων αιγιαλού και παραλίας στον οικισμό Λάκκας του Δήμου Παξών Ν Κέρκυρας 1
- Κήρυξη αναδασωτέας εκτάσεως 5270,30 τμ., στη θέση «Κάτω Κούτσουρο» συν/του δάσους περιφέρειας Δημοτικού Διαμερίσματος Νεοκαισάρειας, Δήμου Κατερίνης - Νομού Πιερίας..... 2

ΑΠΟΦΑΣΕΙΣ

- Αριθμ. 14356 (1)
Καθορισμός ορίων αιγιαλού και παραλίας στον οικισμό Λάκκας του Δήμου Παξών Ν Κέρκυρας.

Ο ΓΕΝΙΚΟΣ ΓΡΑΜΜΑΤΕΑΣ ΠΕΡΙΦΕΡΕΙΑΣ ΙΟΝΙΩΝ ΝΗΣΩΝ

Έχοντας υπόψη

1. Τις διατάξεις του ν. 2971/2001 (ΦΕΚ 285/τ.Α'/19.12.2001) «Περί αιγιαλού, παραλίας και άλλες διατάξεις».
2. Τις διατάξεις του ν. 3200/1955 «Περί διοικητικής αποκέντρωσης» όπως αυτές τροποποιήθηκαν και ισχύουν σήμερα με τα ν.δ. 532/1990, ν.δ. 704/1970, β.δ. 192/1972, π.δ.71/1984, π.δ. 347/1986, ν. 2026/1992 και π.δ. 97/1993.
3. Τις διατάξεις του β.δ. 439/1970 «περί συμπληρώσεως των διατάξεων περί αιγιαλού».
4. Τις διατάξεις του άρθρου 19 παρ. 5 ν. 2344/1995, του άρθρου 52 παρ. 6 του ν. 2218/1994, του άρθρου 4 παρ. 7 ν. 2240/1994 δυνάμει των οποίων αρμοδιότητες του Υπουργείου Οικονομικών που είχαν μεταβιβαστεί στους Νομάρχες ανήκουν στον Περ/κό Δ/ντή σε συνδυασμό με αυτές του άρθρου 14 παρ. 2 του ν. 2399/1996, με τις οποίες περιήλθαν στο Γενικό Γραμματέα της Περιφέρειας.
5. Τις διατάξεις των παρ. 2 και 6 του άρθρου 1 ν.2503/1997 «Διοίκηση, οργάνωση, στελέχωση της Περιφέρειας, ρύθμιση θεμάτων για την Τοπική Αυτοδιοίκηση και άλλες διατάξεις» (ΦΕΚ 107 τ.Α'), σύμφωνα με τις οποίες οι Περιφερειακές Υπηρεσίες του Υπουργείου Οικονομικών που συγκροτούσαν την Περιφερειακή Διοίκηση του Νομού ή της Νομαρχίας δεν υπήχθησαν στην ενιαία οργανική μονάδα της Περιφέρειας, ούτε καταργήθηκαν, αλλά αποτελούν από 1.9.1997 Υπηρεσίες του Υπουργείου Οικονομικών.

6 Το υπ' αριθμ. 28979/31.7.1997 έγγραφο της Δ/νσης Διοίκησης του Υπουργείου Εσωτερικών, Δημ. Διοίκησης και Αποκέντρωσης, σύμφωνα με το οποίο οι αρμοδιότητες του Γεν. Γραμματέα της Περιφέρειας σε θέματα Υπηρεσιών του Υπουργείου Οικονομικών μεταφέρονται από 1.9.1997 στον Υπουργό Οικονομικών.

7. Την υπ' αριθμ. 37930/ΔΙΟΕ 1264/14.10.2005 (ΦΕΚ 1432/τ. Β') κοινή απόφαση των Πρωθυπουργού και Υπουργού Οικονομίας και Οικονομικών περί ανάθεσης αρμοδιοτήτων στους Υφυπουργούς Οικονομικών.

8. Την υπ' αριθμ. 1115093/1378/Α0006/17.12.2001 (ΦΕΚ 1720/τ. Β'/21.12.2001) απόφαση του Υφυπουργού Οικονομικών περί μεταβίβασης αρμοδιοτήτων στο Γενικό Γραμματέα, στους Γενικούς Διευθυντές κλπ του Υπουργείου Οικονομικών, όπως αυτή τροποποιήθηκε με την υπ' αρ. 1041136/Α0006/18.5.2002 (ΦΕΚ 633/τ. Β'/22.5.2002) απόφαση του Υφυπουργού Οικονομίας και Οικονομικών.

9. Τις διατάξεις του άρθρου 46 ν. 3220/28.1.2004 (ΦΕΚ 15/τ.Α'/2004) σύμφωνα με το οποίο από 10.4.2004 οι αρμοδιότητες του Υπουργού Οικονομίας και Οικονομικών οι οποίες ανήκαν ή είχαν μεταβιβαστεί στους Νομάρχες μέχρι την έναρξη λειτουργίας των Νομαρχιακών Αυτοδιοικήσεων και αφορούν θέματα Υπηρεσιών του Υπουργείου Οικονομίας και Οικονομικών που εξαιρέθηκαν με τις διατάξεις του ν. 2218/1994 περιέρχονται στο Γενικό Γραμματέα της Περιφέρειας.

10. Την από 5.5.2006 έκθεση της κατά το άρθρο 3 του π.δ. 2971/2001 αρμόδιας Επιτροπής Καθορισμού ορίων αιγιαλού και παραλίας για τον καθορισμό ορίων αιγιαλού και παραλίας στον οικισμό Λάκκας του Δήμου Παξών.

11. Το από Ιούνιο 2005 τοπογραφικό υψομετρικό διάγραμμα σε κλίμακα 1/500 που συντάχθηκε σε μια (1) πινακίδα από τον Σωσίπατρο Άνθη, Πολιτικό Μηχανικό, ελέγχθηκε για την ακρίβεια της αποτύπωσης και την τήρηση των προδιαγραφών στις 25.7.2005 από τη Μαρία Αρμενιάκου, Τοπογράφο Μηχανικό της Κτηματικής Υπηρεσίας και θεωρήθηκε από την ίδια την ίδια ημερομηνία, όπως ορίζουν οι διατάξεις του άρθρου 5 του π.δ. 2971/2001.

12. Το υπ' αριθμ. Φ 544.5/823/29.8.2006 έγγραφο του ΓΕΝ, αποφασίζουμε:

Επικυρώνουμε την από 5.5.2006 έκθεση της κατά το άρθρο 3 του π.δ. 2971/2001 αρμόδιας Επιτροπής για τον καθορισμό ορίων αιγιαλού και παραλίας στον οικισμό Λάκκας Δ. Παξών Ν. Κέρκυρας καθώς επίσης και το

από Ιούνιο 2005 τοπογραφικό υψομετρικό διάγραμμα σε κλίμακα 1/500 που συντάχθηκε από τον Σωσίπατρο Άνθη Πολιτικό Μηχανικό σε μια πινακίδα, ελέγχθηκε για την της αποτύπωσης και τήρηση των προδιαγραφών στις 25.7.2005 από την τοπογράφο μηχανικό της Κτηματικής Υπηρεσίας Μαρία Αρμενιάκου και θεωρήθηκε στις 25.7.2006 από τη Μαρία Αρμενιάκου Τοπογράφο Μηχανικό της Κτηματικής Υπηρεσίας, όπως ορίζουν οι διατάξεις του άρθρου 5 του π.δ. 2971/2001.

Στο τοπογραφικό αυτό διάγραμμα από την αρμόδια Επιτροπή, όπως πιο πάνω αναφέρεται,

Α. Επανακαθορίστηκε η κορυφή Α του αιγιαλού που είχε καθοριστεί με την υπ' αριθμ 33663/17-9-69 Απόφαση Νομάρχη Κέρκυρας (ΦΕΚ 228Δ'/2.12.1969) λόγω εμφιλοχώρησης σφάλματος κατά τον πρώτο καθορισμό στη θέση Α' και η αντίστοιχη κορυφή της παραλίας στη θέση Π'.

Β. Καθορίστηκε η οριογραμμή του αιγιαλού με κόκκινη συνεχή πολυγωνική γραμμή με στοιχεία Α'=Κ1, Κ2, Κ3.....Κ27, Κ28=Κ15 καθορισμένου αιγιαλού βάσει της ΟΕ 14855/30.10.1985 απόφασης Νομάρχη Κέρκυρας.

Γ. Καθορίστηκε η οριογραμμή της παραλίας με κίτρινη συνεχή πολυγωνική γραμμή με στοιχεία Π'=Π1, Π2, Π3 Π4, Π5, Κ5, Κ6, Κ7, Π6, Π7, Π8, Κ8, Π9, Π10, Π11, Π12, Π13, Κ10, Κ11, Κ12, Κ13, Π14, Κ14, Κ15, Π15, Π16, Π17, Κ16, Π18, Π19, Κ19, Κ20, Κ21, Κ22, Κ23, Π20, Π21, Π22, Κ24, Κ25, Κ26, Κ27, Π23.

Δ. Αποφάνθηκε ότι δεν υφίσταται παλαιός αιγιαλός. Υπάρχουν κατασκευές στη ζώνη του αιγιαλού και της παραλίας οι οποίες δεν εξαιρούνται από την κατεδάφιση.

Η απόφαση αυτή, μαζί με την έκθεση της Επιτροπής και το τοπογραφικό διάγραμμα, θα δημοσιευθούν στην Εφημερίδα της Κυβερνήσεως.

Κέρκυρα, 24 Οκτωβρίου 2006

Ο Γενικός Γραμματέας Περιφέρειας
ΣΩΤΗΡΙΟΣ Θ. ΒΟΣΔΟΥ

ΕΚΘΕΣΗ ΕΠΙΤΡΟΠΗΣ ΚΑΘΟΡΙΣΜΟΥ
ΤΩΝ ΟΡΙΩΝ ΑΙΓΙΑΛΟΥ

Για τον καθορισμό των ορίων του αιγιαλού και παραλίας στον οικισμό Λάκκας του ΔΗΜΟΥ ΠΑΞΩΝ.

Στην Κέρκυρα σήμερα την 5.5.2006 οι υπογεγραμμένοι:

1. Αθανασία Αργυρού, Προϊσταμένη Κτηματικής Υπηρεσίας Κέρκυρας

2. Μαρία Αρμενιάκου, μηχανικό της Κτηματικής Υπηρεσίας

3. Ευάγγελος Καλαμπαλίκης, Λιμενάρχης Κέρκυρας

4. Μαρίνος Αρβανιτάκης α/α Δ/ντριας ΧΩ.ΠΟ.ΠΕ Ν.Α. Κερκύρας

5. Ιωάννης Χαλμούκης, Δ/ντής Δ/νσης ΧΩ. ΠΕ. της Γ.Γ. Π.Ι.Ν.

που αποτελούν την Επιτροπή Καθορισμού των ορίων αιγιαλού, σύμφωνα με το άρθρο 3 του ν. 2971/19.12.2001 μετά την υπ' αριθμ. ΚΥ/457/2.5.2006 πρόσκληση της Πρόεδρου, συνεδρίασε και

Λαβόντες υπ' όψη:

1. Την από 1.7.2005 αίτηση του Άντονι Τζέιμς Κάνσε-λор με την οποία ζητείται ο καθορισμός των ορίων του αιγιαλού και παραλίας στον οικισμό ΛΑΚΚΑΣ του ΔΗΜΟΥ ΠΑΞΩΝ.

2. Το από Ιούνιο 2005 τοπογραφικό διάγραμμα που συντάχθηκε από τον Σωσίπατρο Αλεξ. Άνθη Πολ. Μηχ. σε μία (1) πινακίδα σε κλίμακα 1:500, ελεγμένο για την ακρίβεια και την τήρηση των προδιαγραφών από Τοπογράφο Μηχανικό της Κτηματικής Υπηρεσίας σύμφωνα με το άρθρο 5 παρ. 2 του ν. 2971/2001 τις 25.7.2005 και θεωρημένο την ίδια ημερομηνία.

3. Το άρθρο 23 του ν.1337/1983 και το π.δ. 12.3.1983 [ΦΕΚ 33Α'/14.3.1983] «περί προστασίας των ακτών».

4. Τις διατάξεις του ν. 2971/2001 όπως ψηφίστηκε καθώς επίσης τη σχετική Δικαστηριακή και Διοικητική Νομολογία.

5. Τα στοιχεία καθορισμού αιγιαλού και παραλίας που προβλέπονται από το άρθρο 9 του ν. 2971/2001 και ειδικότερα.

α) Τη γεωμορφολογία του εδάφους για την οποία αναλυτικά αναφέρεται ότι:

1. Η μορφολογία της ακτής συνίσταται εν μέρει από βραχώδη πρανή με απότομη κλίση και ύψη στέψης που κυμαίνονται από 4μ. έως 6μ., εν μέρει από διαμορφωμένο λιμένα σε επαφή με τον οικισμό Λάκκας με πολύ ήπια κλίση, καθώς και από χαλαρά ιζήματα (άμμος, χαλίκια, πέτρες) που έχουν προκύψει από την αποσάθρωση - διάβρωση των μητρικών πετρωμάτων της ακτής.

2. Της ακτής συνεχονται εκτάσεις πεδινές στο τμήμα που εφάπτεται ο οικισμός, ενώ στο λοιπό τμήμα λοφώδεις, με εδάφη ημιβραχώδη, εκτός σχεδίου δόμησης, αδόμητες, με ελαιοκαλλιέργεια.

3. Το φυσικό όριο βλάστησης συνίσταται από θαμνώδη φυσική βλάστηση και ελαιώνα.

β) Το γεγονός ότι στην περιοχή δεν εντοπίστηκαν παράκτιοι φυσικοί πόροι.

γ) Τα πορίσματα από την εκτίμηση των μετεωρολογικών στοιχείων της περιοχής, ήτοι το ότι η περιοχή προσβάλλεται από ισχυρούς νότιους, νοτιοδυτικούς και βορειοδυτικούς ανέμους έντασης 7Β.

δ) Τη μορφολογία του πυθμένα ο οποίος συνίσταται από αμμώδη και βραχώδη σύσταση με μέτρια βάθη κοντά στην ακτή.

ε) Τον τομέα ανάπτυξης κυματισμού σε σχέση με το μέτωπο της ακτής.

στ) Τη μη ύπαρξη τεχνικών έργων στην περιοχή εκτός του λιμένα της Λάκκας.

ζ) Τη μη ύπαρξη καταγεγραμμένων δημοσίων κτημάτων κάθε κατηγορίας που βρίσκονται σε άμεση γειτνίαση με την παράκτια ζώνη.

η) Τη μη ύπαρξη υφιστάμενου κτηματολογίου.

ι) Τη μη ύπαρξη ευπαθών οικοσυστημάτων και προστατευόμενων περιοχών.

6. Το υπ' αριθμ. 5445/1165/17.10.2005 έγγραφο του ΓΕΝ

7. Το υπ' αριθμ. 5279/20.4.2006 έγγραφο Δ/νσης ΠΕΧΩ Π.Ι.Ν. περί καθορισμού γραμμή δόμησης στον οικισμό Λάκκας Δ. Παξών, αποφασίζει:

1. Επανακαθορίζει την κορυφή Α (που έχει καθοριστεί με την υπ' αριθμ. 33663/17-9-69 Απόφαση Νομάρχη Κερκύρας - ΦΕΚ 228 Δ' 2.12.1969) λόγω εμφιλοχώρησης σφάλματος κατά το πρώτο καθορισμό στη θέση Α' με συντεταγμένες:


α/α	Χ	Ψ
Α'	166122.023	4349705.118

Και την αντίστοιχη κορυφή της παραλίας στη θέση Π' με συντεταγμένες:


α/α	Χ	Ψ			
Π'	166120.966	4349700.279	Π3	166148.776	4349687.238
2. Καθορίζει πάνω στο τοπογραφικό διάγραμμα			Π4	166159.487	4349682.444
α. Την οριακή γραμμή του αιγιαλού με κόκκινη συνεχή			Π5	166165.828	4349688.510
πολυγωνική γραμμή, Α' = Κ1, Κ2, Κ3, Κ4, Κ5, Κ6, Κ7, Κ8, Κ9, Κ10,			Κ5	166172.407	4349689.187
Κ11, Κ12, Κ13, Κ14, Κ15, Κ16, Κ17, Κ18, Κ19, Κ20, Κ21, Κ22, Κ23, Κ24, Κ			Κ6	166189.828	4349692.841
25, Κ26, Κ27, Κ28 = Κ15 (καθορισμένου αιγιαλού βάσει της			Κ7	166192.551	4349680.330
ΟΕ 14855/30.10.1985 απόφασης Νομάρχης Κέρκυρας) της			Π6	166183.836	4349674.406
οποίας οι κορυφές εξασφαλίζονται από το Κρατικό Τρι-			Π7	166194.239	4349664.572
γωνομετρικό Δίκτυο με τις ακόλουθες συντεταγμένες.			Π8	166199.744	4349658.385
α/α	Χ	Ψ	Κ8	166202.163	4349660.871
Α' = Κ1	166122.023	4349705.118	Π9	166205.377	4349664.174
Κ2	166136.699	4349705.336	Π10	166226.096	4349689.931
Κ3	166153.500	4349695.825	Π11	166226.849	4349689.238
Κ4	166158.762	4349691.215	Π12	166240.848	4349704.026
Κ5	166172.407	4349689.187	Π13	166239.923	4349704.762
Κ6	166189.828	4349692.841	Κ10	166250.928	4349717.189
Κ7	166192.551	4349680.330	Κ11	166265.668	4349720.590
Κ8	166202.163	4349660.871	Κ12	166270.658	4349725.533
Κ9	166224.061	4349687.696	Κ13	166298.911	4349698.646
Κ10	166250.928	4349717.189	Π14	166302.144	4349695.457
Κ11	166265.668	4349720.590	Κ14	166304.569	4349698.646
Κ12	166270.658	4349725.533	Κ15	166309.394	4349703.081
Κ13	166298.911	4349698.646	Π15	166322.646	4349691.721
Κ14	166304.569	4349698.646	Π16	166326.561	4349697.378
Κ15	166309.394	4349703.081	Π17	166335.777	4349690.019
Κ16	166338.139	4349694.021	Κ16	166338.139	4349694.021
Κ17	166345.484	4349313.117	Π18	166374.582	4349756.372
Κ18	166374.481	4349767.941	Π19	166374.303	4349788.381
Κ19	166368.402	4349807.928	Κ19	166368.402	4349807.928
Κ20	166366.340	4349814.758	Κ20	166366.340	4349814.758
Κ21	166353.713	4349832.149	Κ21	166353.713	4349832.149
Κ22	166326.365	4349858.439	Κ22	166326.365	4349858.439
Κ23	166293.541	4349883.296	Κ23	166293.541	4349883.296
Κ24	166262.572	4349881.500	Π20	166286.134	4349890.714
Κ25	166259.010	4349881.729	Π21	166283.935	4349888.448
Κ26	166254.818	4349885.857	Π22	166276.346	4349895.758
Κ27	166254.502	4349889.388	Κ24	166262.572	4349881.500
Κ28 = (Κ15)	166248.685	4349912.130	Κ25	166259.010	4349881.729
β. Την οριακή γραμμή της παραλίας με κίτρινη συνεχή			Κ26	166254.818	4349885.857
πολυγωνική γραμμή, Π' = Π1, Π2, Π3, Π4, Π5, Κ5, Κ6, Κ7, Π6, Π7, Π8,			Κ27	166254.502	4349889.388
Κ8, Π9, Π10, Π11, Π12, Π13, Κ10, Κ11, Κ12, Κ13, Π14, Κ14, Κ15, Π15, Π16,			Π23	166255.760	4349919.297
Π17, Κ16, Π18, Π19, Κ19, Κ20, Κ21, Κ22, Κ23, Π20, Π21, Π22, Κ24, Κ25,					
Κ26, Κ27, Π23 της οποίας οι κορυφές εξασφαλίζονται από					
το Κρατικό Τριγωνομετρικό Δίκτυο με τις ακόλουθες					
συντεταγμένες.					
α/α	Χ	Ψ			
Π' = Π1	166120.966	4349700.279			
Π2	166132.672	4349700.352			

Αποφαίνεται ότι δεν υφίσταται παλαιός αιγιαλός. Υπάρχουν κατασκευές στη ζώνη αιγιαλού και παραλίας οι οποίες δεν εξαιρούνται από την κατεδάφιση.

Η Επιτροπή
ΑΘΑΝΑΣΙΑ ΑΡΓΥΡΟΥ, ΜΑΡΙΑ ΑΡΜΕΝΙΑΚΟΥ,
ΕΥΑΓΓ. ΚΑΛΑΜΠΑΛΙΚΗΣ, ΜΑΡΙΝΟΣ ΑΡΒΑΝΙΤΑΚΗΣ,
ΙΩΑΝΝΗΣ ΧΑΛΜΟΥΚΗΣ

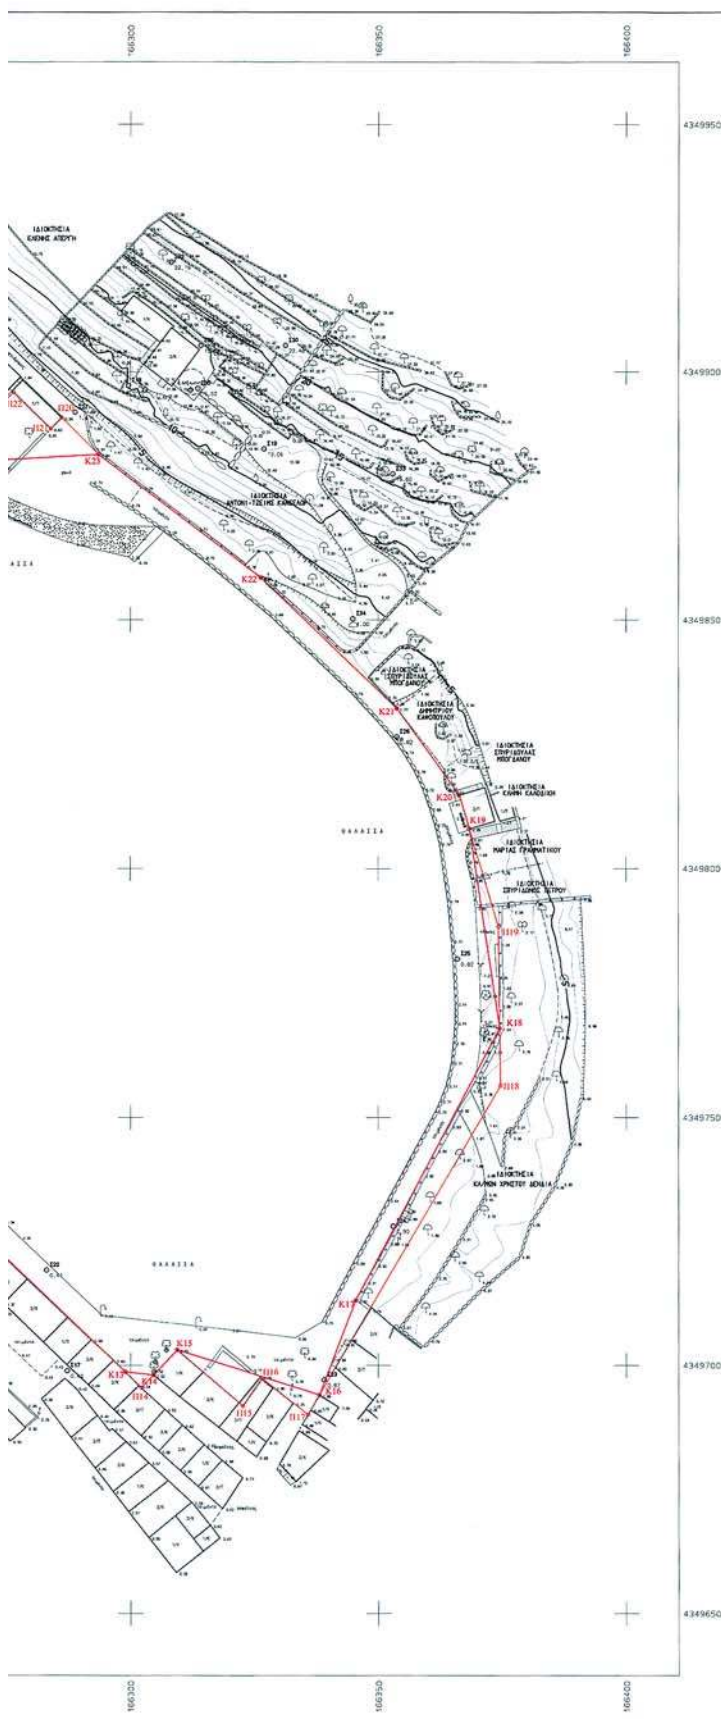

ΑΠΟΣΠΑΣΜΑ ΧΑΡΤΗ
1 : 5000

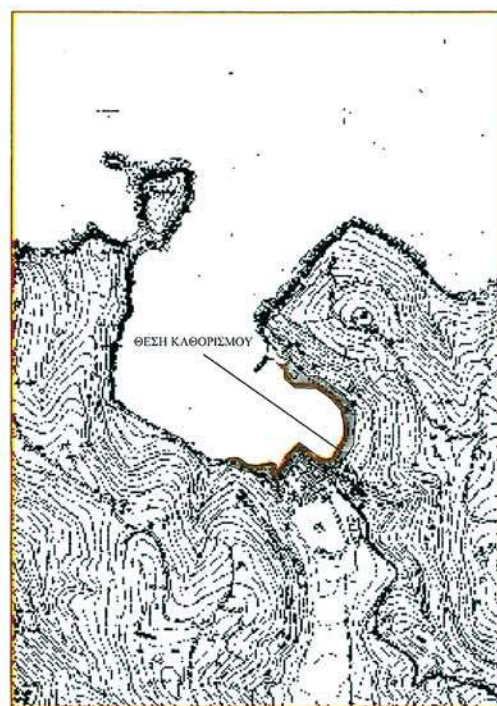

УДМУДИ

- Ελιά
- Οπωροφόρο
- Λένδρο
- Βοσχος
- Αμμοχαλικώδες εδαφος

[illegible]

Αριθ. 7128

(2)

Κήρυξη αναδασωτέας εκτάσεως 5270,30 τμ., στη θέση «Κάτω Κούτσουρο» συν/του δάσους περιφέρειας Δημοτικού Διαμερίσματος Νεοκαισάρειας, Δήμου Κατερίνης - Νομού Πιερίας.

Ο ΓΕΝΙΚΟΣ ΓΡΑΜΜΑΤΕΑΣ
ΠΕΡΙΦΕΡΕΙΑΣ ΚΕΝΤΡΙΚΗΣ ΜΑΚΕΔΟΝΙΑΣ

Έχοντας υπόψη:

1. Τις διατάξεις για διοικητική αποκέντρωση του ν.3200/1955 όπως τροποποιήθηκε και συμπληρώθηκε μεταγενέστερα με το ν.δ. 532/1970.

2. Το άρθρο 117 παρ. 3 του Συντάγματος.

3. Τις διατάξεις του Ν. 998/79 «περί προστασίας των δασών κλπ» και ειδικότερα:

α) Του άρθρου 41 παρ. 1, β) του άρθρου 38 παρ. 2.

4. Τις διατάξεις του άρθρου 12 παρ. 2 του ν. 2040/1992 που αντικαταστάθηκε με την παρ. 15 του άρθρου 1 του ν. 3208/2003.

5. Τις διατάξεις του ν. 2240/1994 «συμπλήρωση δ/ξεων για τη Νομική Αυτοδιοίκηση αρ. 6 παρ. 7.

6. Του ν. 2399 (ΦΕΚ 90/Α/27.5.1996) «Υλοποίηση της εισοδηματικής πολιτικής έτους 1996 για μισθούς και συντάξεις».

7. Τις δ/ξεις του Υπουργείου Γεωργίας:

α) 160417/1180/8.7.1980, β) 182447/3049/24.9.1990.

8. Την υπ' αριθμ. 5631/11.8.2000 απόφαση του Γενικού Γραμματέα Περιφέρειας Κεντρικής Μακεδονίας.

9. Την 139/4.10.2006 πρόταση του Δασονομείου Κατε-

ρίνης «περί κηρύξεως αναδασωτέας της αναφερομένης στο θέμα εκτάσεως, αποφασίζουμε:

Κηρύσσουμε αναδασωτέα με σκοπό τη διατήρηση του χαρακτήρα του δάσους που εκχερσώθηκε παράνομα από τον Καλαϊτζίδη Στυλιανό του Λεωνίδα, κάτοικο Νεοκαισάρειας, την συν/τη έκταση δάσους εμβαδού εκτάσεως 5270,30 τμ., που ανήκει κατά κυριότητα κατά 4/5 στον Γεωργικό Πιστωτικό Συν/σμό και εξαγοράς γαιών Νεοκαισάρειας και το 1/5 στο Ελληνικό Δημόσιο που βρίσκεται στη θέση «Κάτω Κούτσουρο» «περιφέρειας Δημοτικού Διαμερίσματος Νεοκαισάρειας του Δήμου Κατερίνης Νομού Πιερίας. Προσδιορίζεται από τα στοιχεία Α-Β-Γ-Δ-Ε-Ζ-Η-Θ-Ι-Κ-Α και έχει όρια:

Ανατολικά: Με δασόδρομο,

Δυτικά: Με αγρό ιδίου (Καλαϊτζίδη Στυλιανός),

Βόρεια: Με δάσος δρυός κλπ. πλατύφυλλων,

Νότια: Με δασόδρομο,

όπως φαίνεται στο συνημμένο διάγραμμα που αποτελεί αναπόσπαστο μέρος της απόφασης αυτής. Η αποκατάσταση της δασικής βλάβστησης θα γίνει με φυσική αναγέννηση.

Η απόφαση αυτή να δημοσιευθεί στην Εφημερίδα της Κυβερνήσεως.

Κατερίνη, 31 Οκτωβρίου 2006

Με εντολή Γενικού Γραμματέα Περιφέρειας

Ο Προϊστάμενος

ΑΘ. ΚΑΡΑΪΣΚΟΣ

B

$\varphi = 40^{\circ} 15'$
 $\lambda = -01^{\circ} 15'$

ΕΘΝΙΚΟ ΤΥΠΟΓΡΑΦΕΙΟ

Για τεχνικούς λόγους στο σχεδιάγραμμα
 έγινε σμίκρυνση κατά ποσοστό 73 %


ΤΟΠΟΓΡΑΦΙΚΟ ΔΙΑΓΡΑΜΜΑ

Έκτασης με στοιχεία Α-Β-Γ-Δ-Ε-Ζ-Η-Θ-Ι-Κ-Α εμβαδού
 $E = 5270,30$ τ.μ. που βρίσκεται στη θέση "Κάτω Κούτσουρο"
 περιφέρειας Δημ. Διαμερίσματος Νεοκαισάρειας του Δήμου Κατερίνης.

κλίμακα 1 : 1000

Κατερίνη Οκτώβριος 2006

ο αμντάκης

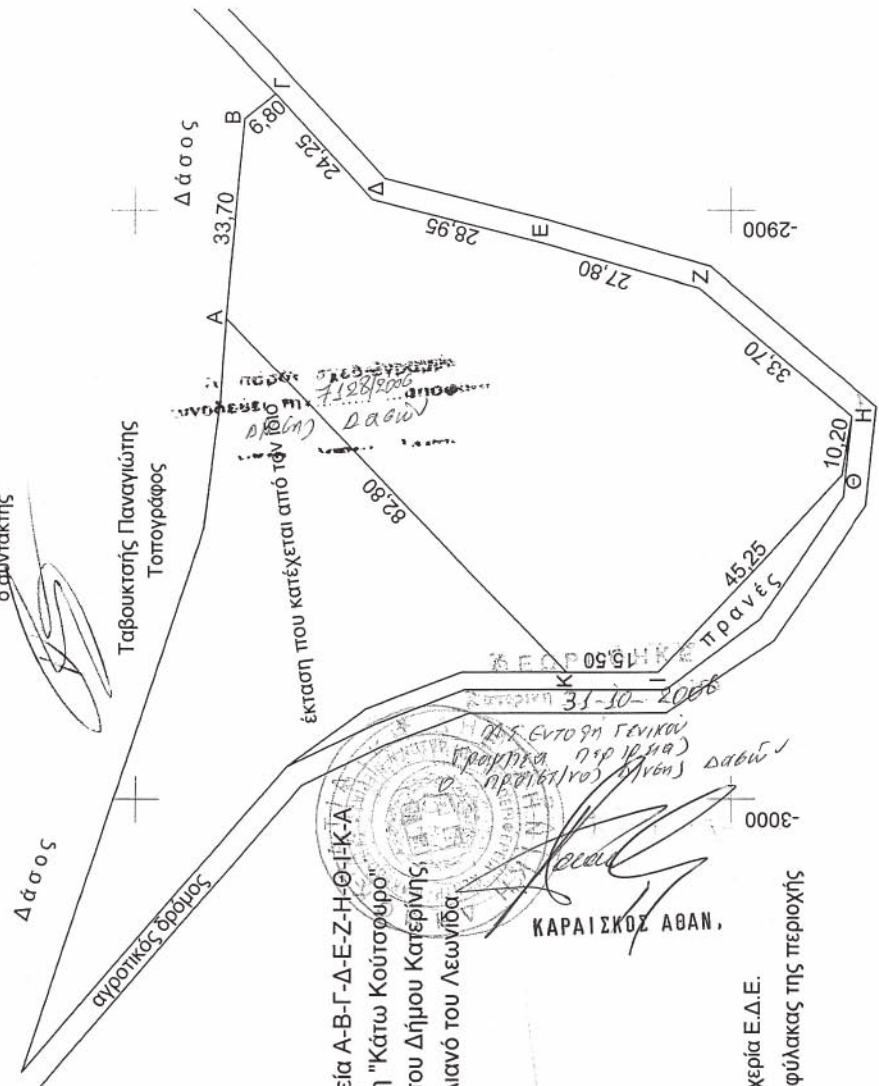**ΒΕΒΑΙΩΣΗ**

Βεβαιώνεται ότι η συν/τη Δασική έκταση με στοιχεία Α-Β-Γ-Δ-Ε-Ζ-Η-Θ-Ι-Κ-Α
 εμβαδού $E = 5270,30$ τ.μ. που βρίσκεται στη θέση "Κάτω Κούτσουρο"
 περιφέρειας Δημ. Διαμερίσματος Νεοκαισάρειας του Δήμου Κατερίνης,
 εκχερσώθηκε παράνομα από τον Καλαϊτζή Στυλιανό του Λεωνίδα
 κάτοικο Νεοκαισάρειας Πιερίας.

Κατερίνη Οκτώβριος 2006

ο βεβαιών

Μπιτσάνης Ιωάννης
 Δασοπόνος

Σχεδίαση: Φαρμάκη Πουλχερία Ε.Δ.Ε.

Τα όρια υπέδειξε ο Δασοφύλακας της περιοχής

ΚΑΡΑΙΣΚΟΣ ΑΘΑΝ.

ΕΘΝΙΚΟ ΤΥΠΟΓΡΑΦΕΙΟ**ΕΦΗΜΕΡΙΔΑ ΤΗΣ ΚΥΒΕΡΝΗΣΕΩΣ****ΠΕΡΙΦΕΡΕΙΑΚΑ ΓΡΑΦΕΙΑ ΠΩΛΗΣΗΣ Φ.Ε.Κ.**

ΘΕΣΣΑΛΟΝΙΚΗ - Βασ. Όλγας 227	(2310) 423 956	ΛΑΡΙΣΑ - Διοικητήριο	(2410) 597449
ΠΕΙΡΑΙΑΣ - Ευριπίδου 63	(210) 413 5228	ΚΕΡΚΥΡΑ - Σαμαρά 13	(26610) 89 122
ΠΑΤΡΑ - Κορίνθου 327	(2610) 638 109		(26610) 89 105
	(2610) 638 110	ΗΡΑΚΛΕΙΟ - Πεδιάδος 2	(2810) 300 781
ΙΩΑΝΝΙΝΑ - Διοικητήριο	(26510) 87215	ΛΕΣΒΟΣ - Πλ.Κωνσταντινουπόλεως 1	(22510) 46 654
ΚΟΜΟΤΗΝΗ - Δημοκρατίας 1	(25310) 22 858		(22510) 47 533

ΤΙΜΗ ΠΩΛΗΣΗΣ ΦΥΛΛΩΝ ΕΦΗΜΕΡΙΔΟΣ ΤΗΣ ΚΥΒΕΡΝΗΣΕΩΣ**Σε έντυπη μορφή:**

- Για τα ΦΕΚ από 1 μέχρι 16 σελίδες σε 1 euro, προσαυξανόμενη κατά 0,20 euro για κάθε επιπλέον οκτασέλιδο ή μέρος αυτού.
- Για τα φωτοαντίγραφα ΦΕΚ σε 0,15 euro ανά σελίδα.

Σε μορφή CD:

Τεύχος	Περίοδος	EURO	Τεύχος	Περίοδος	EURO
Α'	Ετήσιο	150	Αναπτυξιακών Πράξεων	Ετήσιο	50
Α	3μηνιαίο	40	Ν.Π.Δ.Δ.	Ετήσιο	50
Α'	Μηνιαίο	15	Παράρτημα	Ετήσιο	50
Β'	Ετήσιο	300	Εμπορικής και Βιομηχανικής Ιδιοκτησίας	Ετήσιο	100
Β'	3μηνιαίο	80	Ανωτάτου Ειδικού Δικαστηρίου	Ετήσιο	5
Β'	Μηνιαίο	30	Διακηρύξεων Δημοσίων Συμβάσεων	Ετήσιο	200
Γ'	Ετήσιο	50	Διακηρύξεων Δημοσίων Συμβάσεων	Εβδομαδιαίο	5
Δ'	Ετήσιο	220	Α.Ε. & Ε.Π.Ε	Μηνιαίο	100
Δ'	3μηνιαίο	60			

- Η τιμή πώλησης μεμονωμένων Φ.Ε.Κ. σε μορφή cd-rom από εκείνα που διατίθενται σε ηλεκτρονική μορφή και μέχρι 100 σελίδες σε 5 euro προσαυξανόμενη κατά 1 euro ανά 50 σελίδες.
- Η τιμή πώλησης σε μορφή cd-rom δημοσιευμάτων μιας εταιρείας στο τεύχος Α.Ε. και Ε.Π.Ε. σε 5 euro ανά έτος.

ΠΑΡΑΓΓΕΛΙΑ ΚΑΙ ΑΠΟΣΤΟΛΗ Φ.Ε.Κ. : τηλεφωνικά : 210 - 4071010, fax : 210 - 4071010 internet : <http://www.et.gr>.

ΕΤΗΣΙΕΣ ΣΥΝΔΡΟΜΕΣ Φ.Ε.Κ.

	Σε έντυπη μορφή	Από το Internet
Α' (Νόμοι, Π.Δ., Συμβάσεις κτλ.)	225 €	190 €
Β' (Υπουργικές αποφάσεις κτλ.)	320 €	225 €
Γ' (Διορισμοί, απολύσεις κτλ. Δημ. Υπαλλήλων)	65 €	ΔΩΡΕΑΝ
Δ' (Απαλλοτριώσεις, πολεοδομία κτλ.)	320 €	160 €
Αναπτυξιακών Πράξεων και Συμβάσεων (Τ.Α.Π.Σ.)	160 €	95 €
Ν.Π.Δ.Δ. (Διορισμοί κτλ. προσωπικού Ν.Π.Δ.Δ.)	65 €	ΔΩΡΕΑΝ
Παράρτημα (Προκηρύξεις θέσεων ΔΕΠ κτλ.)	33 €	ΔΩΡΕΑΝ
Δελτίο Εμπορικής και Βιομ/κής Ιδιοκτησίας (Δ.Ε.Β.Ι.)	65 €	33 €
Ανωτάτου Ειδικού Δικαστηρίου (Α.Ε.Δ.)	10 €	ΔΩΡΕΑΝ
Ανωνύμων Εταιρειών & Ε.Π.Ε.	2.250 €	645 €
Διακηρύξεων Δημοσίων Συμβάσεων (Δ.Δ.Σ.)	225 €	95 €
Πρώτο (Α'), Δεύτερο (Β') και Τέταρτο (Δ')	-	450 €

- Το τεύχος του ΑΣΕΠ (έντυπη μορφή) θα αποστέλλεται σε συνδρομητές με την επιβάρυνση των 70 euro, ποσό το οποίο αφορά ταχυδρομικά έξοδα.
- Για την παροχή δικαιώματος ηλεκτρονικής πρόσβασης σε Φ.Ε.Κ. προηγούμενων ετών και συγκεκριμένα στα τεύχη Α', Β', Δ', Αναπτυξιακών Πράξεων & Συμβάσεων, Δελτίο Εμπορικής και Βιομηχανικής Ιδιοκτησίας, Διακηρύξεων Δημοσίων Συμβάσεων και Α.Ε. & Ε.Π.Ε., η τιμή προσαυξάνεται πέραν του ποσού της ετήσιας συνδρομής έτους 2006, κατά 40 euro ανά έτος παλαιότητας και ανά τεύχος.

* Οι συνδρομές του εσωτερικού προπληρώνονται στις ΔΟΥ (το ποσό συνδρομής καταβάλλεται στον κωδικό αριθμό εσόδων ΚΑΕ 2531 και το ποσό υπέρ ΤΑΠΕΤ (5% του ποσού της συνδρομής) στον κωδικό αριθμό εσόδων ΚΑΕ 3512). Το πρωτότυπο αποδεικτικό εισπραχθείς (διπλότυπο) θα πρέπει να αποστέλλεται ή να κατατίθεται στην αρμόδια Υπηρεσία του Εθνικού Τυπογραφείου.

* Η πληρωμή του υπέρ ΤΑΠΕΤ ποσού που αντιστοιχεί σε συνδρομές, εισπράττεται και από τις ΔΟΥ.

* Οι συνδρομητές του εξωτερικού έχουν τη δυνατότητα λήψης των δημοσιευμάτων μέσω internet, με την καταβολή των αντίστοιχων ποσών συνδρομής και ΤΑΠΕΤ.

* Οι Νομαρχιακές Αυτοδιοικήσεις, οι Δήμοι, οι Κοινότητες ως και οι επιχειρήσεις αυτών πληρώνουν το μισό χρηματικό ποσό της συνδρομής και ολόκληρο το ποσό υπέρ του ΤΑΠΕΤ.

* Η συνδρομή ισχύει για ένα ημερολογιακό έτος. Δεν εγγράφονται συνδρομητές για μικρότερο χρονικό διάστημα.

* Η εγγραφή ή ανανέωση της συνδρομής πραγματοποιείται το αργότερο μέχρι την 31ην Δεκεμβρίου κάθε έτους.

* Αντίγραφα διπλοτύπων, ταχυδρομικές επιταγές και χρηματικά γραμμάτια δεν γίνονται δεκτά.

Πληροφορίες Α.Ε. - Ε.Π.Ε. και λοιπών Φ.Ε.Κ.: 210 527 9000

Φωτοαντίγραφα παλαιών ΦΕΚ - ΒΙΒΛΙΟΘΗΚΗ - ΜΑΡΝΗ 8 - Τηλ. (210)8220885 - 8222924

Δωρεάν διάθεση τεύχους Προκηρύξεων ΑΣΕΠ αποκλειστικά από Μάρνη 8 & Περιφερειακά Γραφεία

Δωρεάν ανάγνωση δημοσιευμάτων τεύχους Α' από την ιστοσελίδα του Εθνικού Τυπογραφείου

Οι υπηρεσίες εξυπηρέτησης των πολιτών λειτουργούν καθημερινά από 08.00' έως 13.00'



* 0 4 0 0 9 9 1 2 2 1 1 0 6 0 0 8 *

ΑΠΟ ΤΟ ΕΘΝΙΚΟ ΤΥΠΟΓΡΑΦΕΙΟ

ΚΑΠΟΔΙΣΤΡΙΟΥ 34 * ΑΘΗΝΑ 104 32 * ΤΗΛ. 210 52 79 000 * FAX 210 52 21 004
ΗΛΕΚΤΡΟΝΙΚΗ ΔΙΕΥΘΥΝΣΗ: <http://www.et.gr> - e-mail: webmaster@et.gr