



ΕΦΗΜΕΡΙΣ ΤΗΣ ΚΥΒΕΡΝΗΣΕΩΣ

ΤΗΣ ΕΛΛΗΝΙΚΗΣ ΔΗΜΟΚΡΑΤΙΑΣ

ΤΕΥΧΟΣ ΤΕΤΑΡΤΟ

Αρ. Φύλλου 997

23 Νοεμβρίου 2006

ΑΠΟΦΑΣΕΙΣ

Αριθμ. 19004

Καθορισμός ορίων αιγιαλού, παραλίας στη θέση
«Τσιλοσυκιές», νήσου Αντιπάρου.

Ο ΓΕΝΙΚΟΣ ΓΡΑΜΜΑΤΕΑΣ
ΠΕΡΙΦΕΡΕΙΑΣ ΝΟΤΙΟΥ ΑΙΓΑΙΟΥ

Έχοντας υπόψη:

1. Τις διατάξεις του ν. 2971/2001 ΦΕΚ 285/τ.Α/19.12.2001
«περί αιγιαλού και παραλίας».

2. Τις διατάξεις του ν.δ. 439/1970 «Περί συμπληρώσεως
των διατάξεων περί «αιγιαλού».

3. Τις διατάξεις του άρθρου 5 του ν. 3200/1955 «περί
διοικητική αποκέντρωσης», όπως αυτές τροποποιήθηκαν
και ισχύουν σήμερα με τα ν.δ. 532/1970, β.δ. 704/1970,
β.δ. 705/1970, β.δ. 192/1972, π.δ. 71/1984, π.δ. 347/1986,
ν. 2026/1992 και π.δ. 97/1993, π.δ. 71/1984.

4. Τις διατάξεις του άρθρου 19 παραγρ. 5 ν. 2344/1995,
του άρθρου 52 παρ. 6 ν. 2218/1994, του άρθρου 4 παρ. 7
του ν. 2240/1994 δυνάμει των οποίων αρμοδιότητες του
Υπουργείου Οικονομικών που είχαν μεταβιβασθεί στους
Νομάρχες, ανήκουν στον Περιφερειακό Δ/ντή, σε συν-
δυασμό με αυτές του άρθρου 14 παρ. 2 του ν. 2399/1996
με τις οποίες προβλέπεται η κατάργηση των θέσεων
των Περ/κών Δ/ντών, οι αρμοδιότητες πλέον του οποίου
περιήλθαν στο Γενικό Γραμματέα της Περιφέρειας και
ασκούνται από τον αναπληρωτή Περ/κό Δ/ντή.

5. Τις διατάξεις του τετάρτου εδαφίου της παρ. 2
του άρθρου 1 και της παρ. 6 του ιδίου άρθρου του ν.
2503/1997 «Διοίκηση, οργάνωση, στελέχωση της Περι-
φέρειας, ρύθμιση θεμάτων για την Τοπική Αυτοδιοίκηση
και άλλες διατάξεις» (ΦΕΚ 107/Α), σύμφωνα με τις οποίες
οι Περιφερειακές Υπηρεσίες του Υπουργείου Οικονο-
μικών, που συγκροτούσαν την Περιφερειακή Διοίκηση
του Νομού ή της Νομαρχίας, δεν υπήχθησαν στην ενιαία
οργανική μονάδα της Περιφέρειας, ούτε καταργήθηκαν
αλλά αποτελούν από 1.9.1997, Υπηρεσίες του Υπουργείου
Οικονομικών.

6. Το υπ' αριθμ. 28979/31.7.1997 έγγραφο της Δ/νσης
Διοίκησης του Υπουργείου Εσωτερικών, Δημ. Διοίκησης
και Αποκέντρωσης, σύμφωνα με το οποίο οι αρμοδιότη-
τες του Γενικού Γραμματέα της Περιφέρειας σε θέματα
Υπηρεσιών του Υπουργείου Οικονομικών, μεταφέρονται
από 1.9.1997 στον Υπουργό Οικονομικών.

7. Την υπ' αριθμ. 37930/ΔΙΟΕ 1264/14.10.2006 (ΦΕΚ 1432/
τ.Β'/2005) καθώς και την τροποποίησή της με αριθμ.
5733/ΔΙΟΕ/179/9.2.2006 (ΦΕΚ 204/τ.Β'), κοινή απόφαση
του Πρωθυπουργού και Υπουργού Οικονομίας και Οικο-
νομικών «περί καθορισμού αρμοδιοτήτων των Υφυπουρ-
γών Οικονομίας και Οικονομικών», οι οποίες αφορούν
αρμοδιότητες που περιέχονται κατά των ανωτέρω,
στους Γενικούς Γραμματείς Περιφερειών.

8. Τον ν. 3220/2004, «Μέτρα αναπτυξιακής και κοινω-
νικής πολιτικής-αντικειμενικοποίηση του φορολογικού
ελέγχου κ.α. διατάξεις (ΦΕΚ 15/Α/28.1.2004).

9. Τη υπ' αριθμ. 1030067/296/Α006/7.4.2004, εγκύκλιο,
της Δ/νσης Οργάνωσης του Υπουργείου Οικονομίας
και Οικονομικών

10. Την από 6.6.2006 έκθεση της επιτροπής καθορισμού
των ορίων αιγιαλού και παραλίας, στην περιοχή «Τσιλοσυ-
κιές» νήσου Αντιπάρου και το από το Νοέμβριο του 2005
τοπογραφικό, υψομετρικό και κτηματολογικό διάγραμ-
μα, εξαρτημένο από το κρατικό δίκτυο (HATT), το οποίο
συντάχθηκε τον Νοέμβριο του 2005 και συμπληρώθηκε
ως προς την αποτύπωση τον Απρίλιο του 2006 από τον
Πολιτικό Μηχανικό Χαράλαμπο Γαρταγάνη, σε μία πινα-
κίδα, ελέγχθηκε για την ακρίβεια της αποτύπωσης στις
6.6.2006 από το Θεόδωρο Κιουπιδή, Τεχνολόγο Τοπογρά-
φο Μηχανικό της Κτηματικής Υπηρεσίας Ν. Κυκλάδων και
θεωρήθηκε την ίδια ημερομηνία από τον Στέλιο Σεζένια,
Προϊστάμενο της Κτηματικής Υπηρεσίας Ν. Κυκλάδων.

11. Το υπ' αριθμ. 544.5/976/06/4.10.2006 έγγραφο του
Γενικού Επιτελείου Ναυτικού, αποφασίζουμε:

Επικυρώνουμε την από 6.6.2006 έκθεση της κατά το
άρθρο 3 του ν. 2971/2001 αρμόδιας επιτροπής καθορισμού
των ορίων αιγιαλού, παραλίας, στην περιοχή «Τσιλοσυκι-
ές» νήσου Αντιπάρου καθώς επίσης και το τοπογραφικό,
υψομετρικό και κτηματολογικό διάγραμμα, εξαρτημένο
από το κρατικό δίκτυο (HATT), κλίμακας 1:500, το οποίο
συντάχθηκε το Νοέμβριο του 2005 και συμπληρώθηκε
ως προς την αποτύπωση τον Απρίλιο του 2006 από τον
Πολιτικό Μηχανικό Χαράλαμπο Γαρταγάνη, σε μία πινα-
κίδα, ελέγχθηκε για την ακρίβεια της αποτύπωσης στις
6.6.2006 από το Θεόδωρο Κιουπιδή, Τεχνολόγο Τοπογρά-
φο Μηχανικό της Κτηματικής Υπηρεσίας Ν. Κυκλάδων και
θεωρήθηκε την ίδια ημερομηνία, από τον Στέλιο Σεζένια,
Προϊστάμενο της Κτηματικής Υπηρεσίας Ν. Κυκλάδων.
Στο τοπογραφικό αυτό διάγραμμα καθορίσθηκε η ορι-
ογραμμή του αιγιαλού με κόκκινη συνεχή πολυγωνική
γραμμή, με στοιχεία 1, 2, 3, 46, 47, 48.

Η οριογραμμή της παραλίας με κίτρινη συνεχή πολυγωνική γραμμή και με στοιχεία '1, 2', 3', 46', 47', 48'.

Αποφαινεται ότι δεν υπάρχει παλαιός αιγιαλός, ότι η ζώνη παραλίας έχει πλάτος 10 μ. διότι διαφορετικά δεν εξυπηρετούνται οι σκοποί του άρθρου 1 παρ. 2 του ν. 2971/2001 και ότι δεν υπάρχουν κτίσματα στη ζώνη παραλίας, εκτός από ένα τμήμα ξερολιθιάς.

Η απόφαση αυτή με την έκθεση της επιτροπής και το τοπογραφικό διάγραμμα να δημοσιευθούν στην Εφημερίδα της Κυβερνήσεως.

Ερμούπολη, 1 Νοεμβρίου 2006

Ο Γενικός Γραμματέας Περιφέρειας
ΧΑΡΑΛΑΜΠΟΣ ΚΟΚΚΙΝΟΣ

ΕΚΘΕΣΗ ΕΠΙΤΡΟΠΗΣ
ΚΑΘΟΡΙΣΜΟΥ ΤΩΝ ΟΡΙΩΝ ΤΟΥ ΑΙΓΙΑΛΟΥ
(Άρθρο 3 ν. 2971/19.12.2001)

Για τον καθορισμό των ορίων του αιγιαλού που γίνεται για πρώτη φορά στη θέση «ΤΣΙΛΟΣΥΚΙΕΣ», ν. Αντιπάρου. Στην Αντίπαρο, σήμερα 6.6.2006, οι υπογεγραμμένοι:

1. ΣΤΕΛΙΟΣ ΣΕΖΕΝΙΑΣ, προϊστάμενος της Κτηματικής Υπηρεσίας του Νομού Κυκλάδων, ως πρόεδρος,
2. ΘΕΟΔΩΡΟΣ ΚΙΟΥΠΙΔΗΣ, Τεχνολόγος Τοπογράφος Μηχανικός, της Κτηματικής Υπηρεσίας Ν. Κυκλάδων, ως μέλος,

3. ΕΙΡΗΝΗ ΖΑΧΑΡΙΟΥΔΑΚΗ Αναπληρωτής του Λιμενάρχου Πάρου, ως μέλος, Γραμματέας της επιτροπής είναι η Αγγελική Ψιλλοπούλου, υπάλληλος της Κτηματικής Υπηρεσίας Ν. Κυκλάδων.

Τα μέλη της Επιτροπής :

4. ΔΗΜΗΤΡΙΟΣ ΜΠΟΥΝΤΟΥΡΗΣ, Διευθυντής της Διεύθυνσης Πολεοδομίας Νομαρχιακής Αυτοδιοίκησης Ν. Κυκλάδων και

5. ΕΜΜΑΝΟΥΗΛ ΚΑΛΑΒΡΟΣ, Διευθυντής Χωροταξίας και Περιβάλλοντος της Γενικής Γραμματείας Περιφέρειας Ν. Κυκλάδων αν και προσκλήθηκαν με την με αριθ. οικ. 987/5.6.2006 πρόσκληση του προέδρου, δεν παρευρέθησαν, αποτελούντες την επιτροπή καθορισμού των ορίων του αιγιαλού δυνάμει του άρθρου 3 του ν. 2971/19.12.2001, μεταβήκαμε επί τόπου στην προαναφερθείσα περιοχή και

Λαβόντας υπ' όψη

1. Την από 18.1.2006 αίτηση καθορισμού του Αναστασίου Κοντοδήμα των ορίων του αιγιαλού στην εν λόγω θέση.

2. Το τοπογραφικό, υψομετρικό και κτηματολογικό διάγραμμα, εξαρτημένο από το κρατικό δίκτυο, (HATT), το οποίο συντάχθηκε τον Νοέμβριο του 2005, και συμπληρώθηκε ως προς την αποτύπωση τον Απρίλιο του 2006 από τον Χαράλαμπο Γαρταγάνη, πολιτικό μηχανικό, σε μία πινακίδα, σε κλίμακα 1:500, το οποίο ελέγχθηκε επί τόπου, για την ακρίβεια της αποτύπωσης στις 6.6.2006 από το Θεόδωρο Κιουπίδη, τεχνολόγο τοπογράφο μηχανικό, της Κτηματικής Υπηρεσίας Ν. Κυκλάδων και θεωρήθηκε την ίδια ημερομηνία από τον Στέλιο Σεζένια, Προϊστάμενο της Κτηματικής Υπηρεσίας Ν. Κυκλάδων.

3. Τις διατάξεις του ν. 2971/2001 «Αιγιαλός, παραλία και άλλες διατάξεις» όπως αυτός ισχύει, και τον ν. 1337/1983 καθώς και την προς αυτόν σχετική Δικαστηριακή και Διοικητική Νομολογία.

4. Την από την επιτόπια μετάβαση σχηματισθείσα αντίληψη περί του πλάτους της βρεχόμενης ζώνης της ξηράς καθώς και τα στοιχεία που προβλέπονται από το άρθρο 9 του ν. 2971/2001 και ειδικότερα :

1. Πρόκειται για απόκρημνη βραχύδη ακτή στα δυτικά της ν. Αντιπάρου. Τα πρηνή της ακτής έχουν πολύ μεγάλα υψόμετρα και κλίσεις απότομες ως κατακόρυφες.

2. Της ακτής συνεχονται εκτάσεις λοφώδεις παντελώς αδόμητες και εκτός σχεδίου.

3. Η βλάστηση της περιοχής είναι φυσική και αποτελείται από βρύα, σχοίνα, θάμνους και σποραδικά δένδρα.

4. Οι άνεμοι, που επηρεάζουν την περιοχή είναι κυρίως βορείων και δυτικών διευθύνσεων και εν μέρει νοτίων.

5. Το ανάπτυσμα του πελάγους είναι μεγάλο και το κύμα εκτονώνεται ανεμπόδιστα επί της ακτής.

6. Ο πυθμένας είναι ανώμαλος και βραχύδους μορφής.

7. Επί του αιγιαλού και της παραλίας δεν υπάρχει κανένα τεχνικό έργο.

8. Στη νήσο Αντίπαρο υπάρχει εγκεκριμένη χωροταξική μελέτη χρήσεων γης, που επηρεάζει τη δόμηση στις παραθαλάσσιες περιοχές, η οποία έχει δημοσιευτεί στο ΦΕΚ 732/Δ/7.7.1993.

9. Δεν υπάρχουν καταγεγραμμένα δημόσια κτήματα, που να βρίσκονται σε άμεση γειτνίαση με την περιοχή.

10. Δεν υπάρχει κτηματολόγιο στην περιοχή.

11. Δεν υπάρχουν θεσμοθετημένες ζώνες ευπαθών οικοσυστημάτων (natura) για την περιοχή, αποφασίζουμε:

1. Καθορίζουμε επί του ανωτέρω τοπογραφικού διαγράμματος:

α) Την οριογραμμή του αιγιαλού με κόκκινη συνεχή πολυγωνική γραμμή και στοιχεία 1, 2, 3,46, 47, 48.

β) Την οριογραμμή της παραλίας με κίτρινη συνεχή πολυγωνική γραμμή και στοιχεία Γ, 2', 3',46', 47', 48'.

Αποφαινόμαστε, ότι δεν υφίσταται παλαιός αιγιαλός.

2. Η ζώνη παραλίας έχει πλάτος 10 μ. διότι διαφορετικά δεν εξυπηρετούνται οι σκοποί του άρθρου 1 παρ. 2 του ν. 2971/2001.


3. Δεν υπάρχουν κτίσματα στη ζώνη παραλίας, εκτός από ένα τμήμα ξερολιθιάς.


Η Επιτροπή


Ο Πρόεδρος
ΣΤΕΛΙΟΣ ΣΕΖΕΝΙΑΣ


Τα μέλη


ΘΕΟΔΩΡΟΣ ΚΙΟΥΠΙΔΗΣ
ΕΙΡΗΝΗ ΖΑΧΑΡΙΟΥΔΑΚΗ

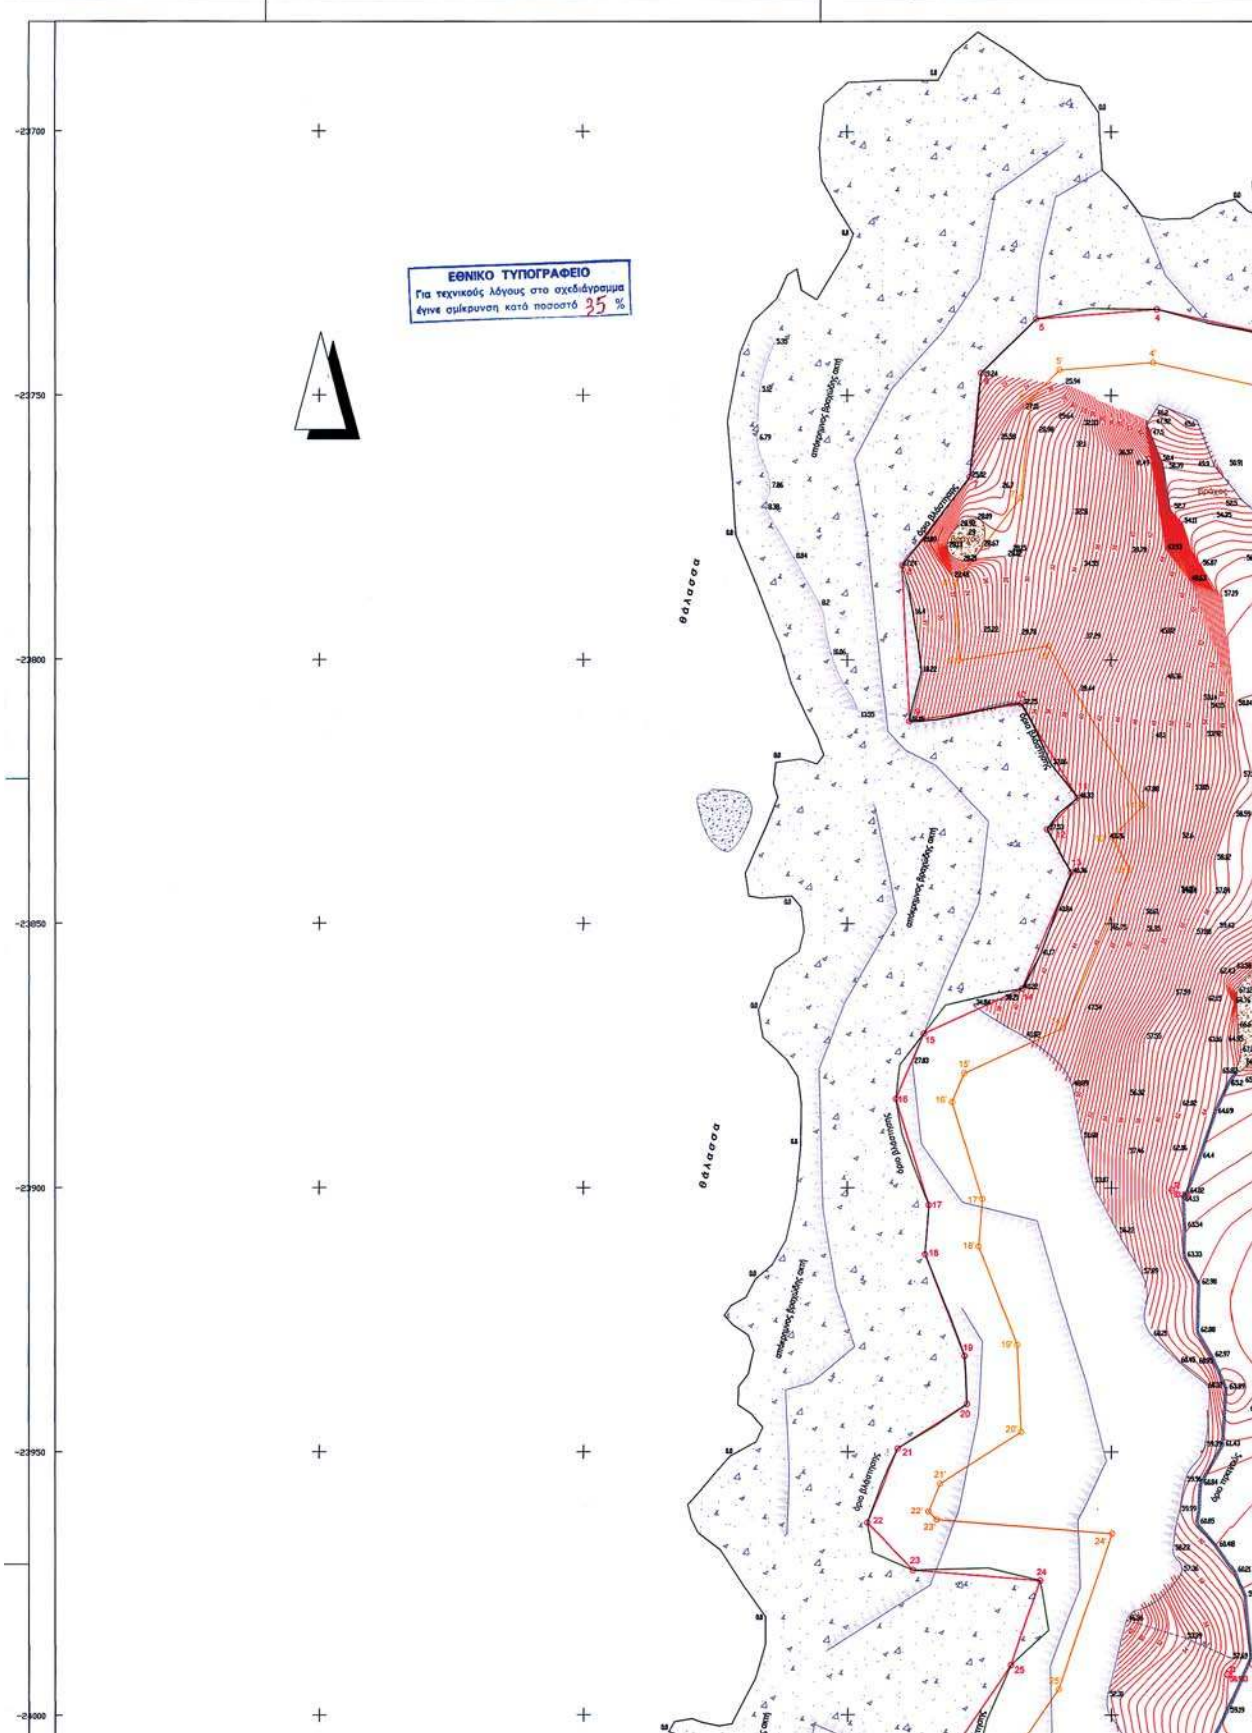


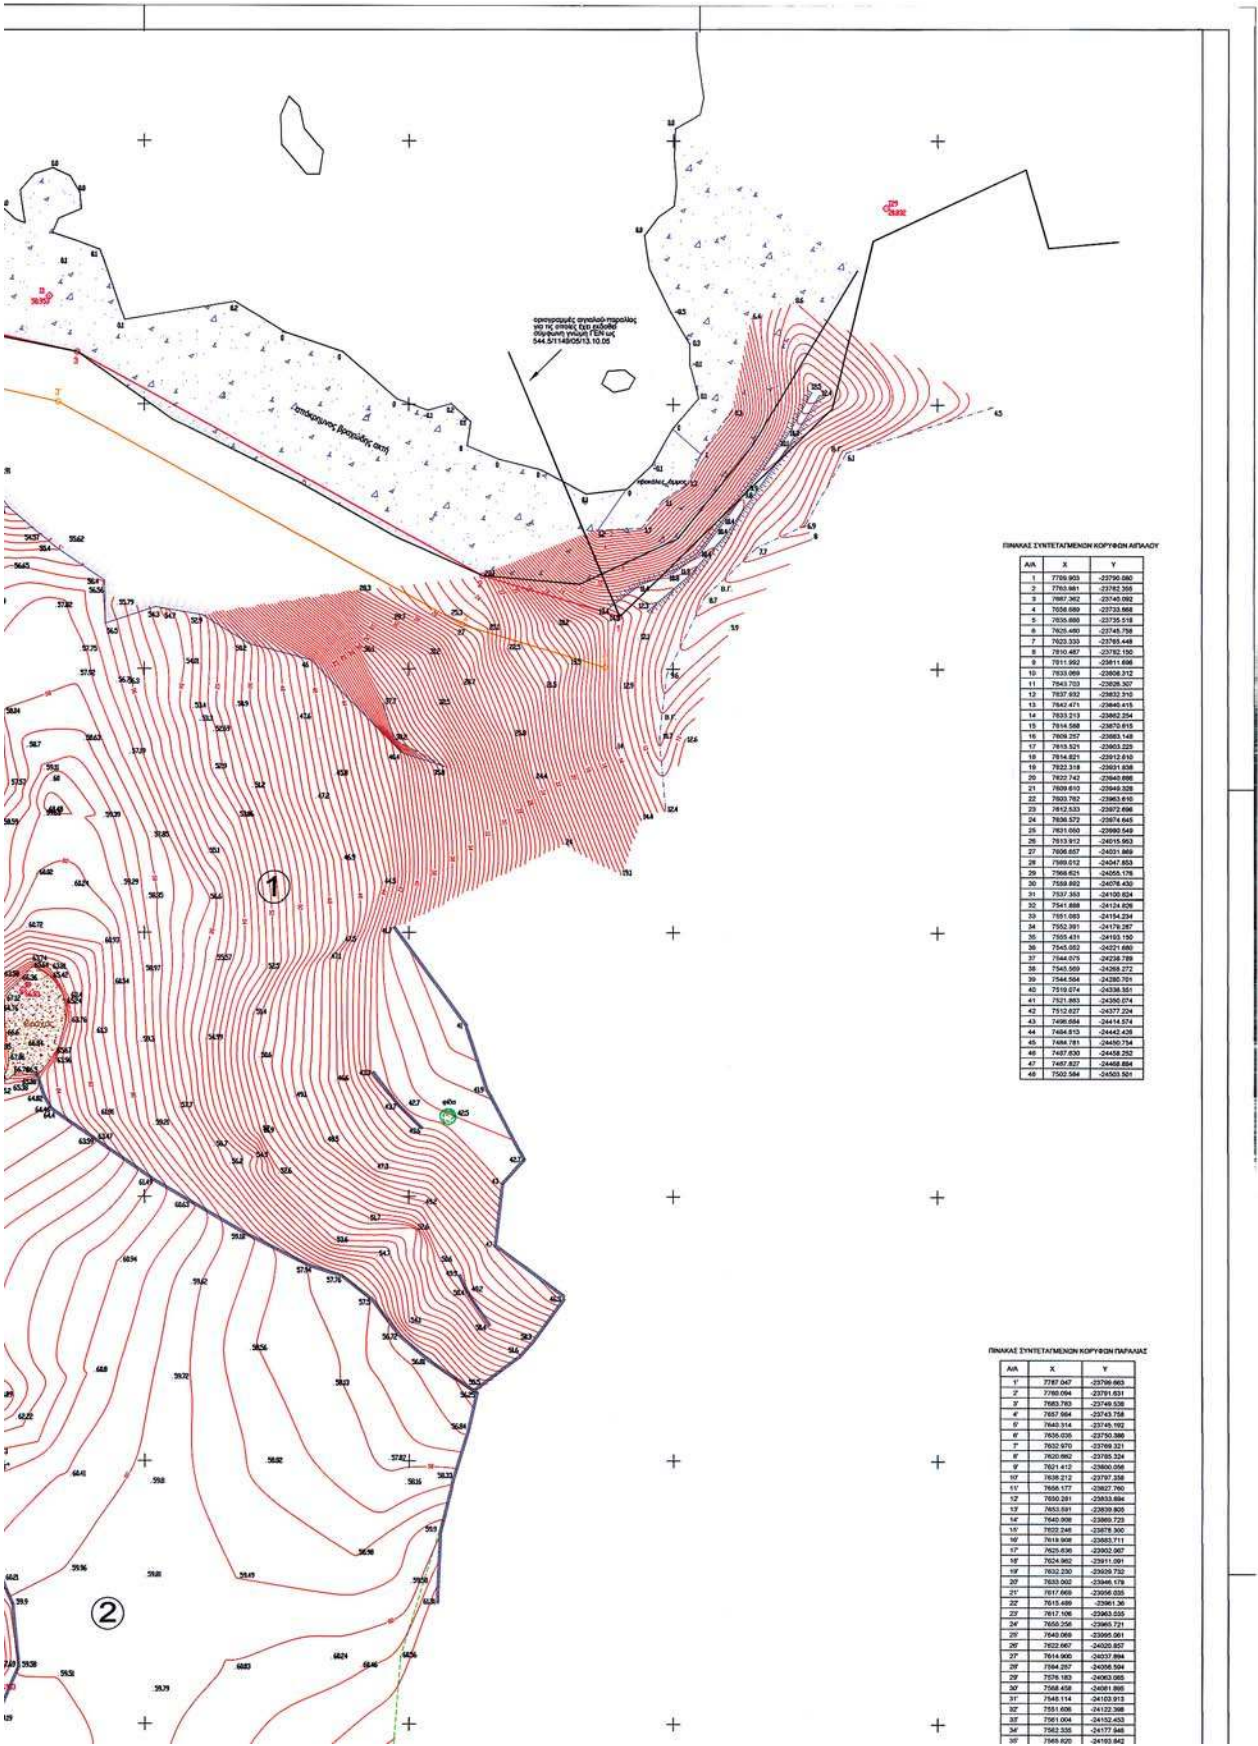

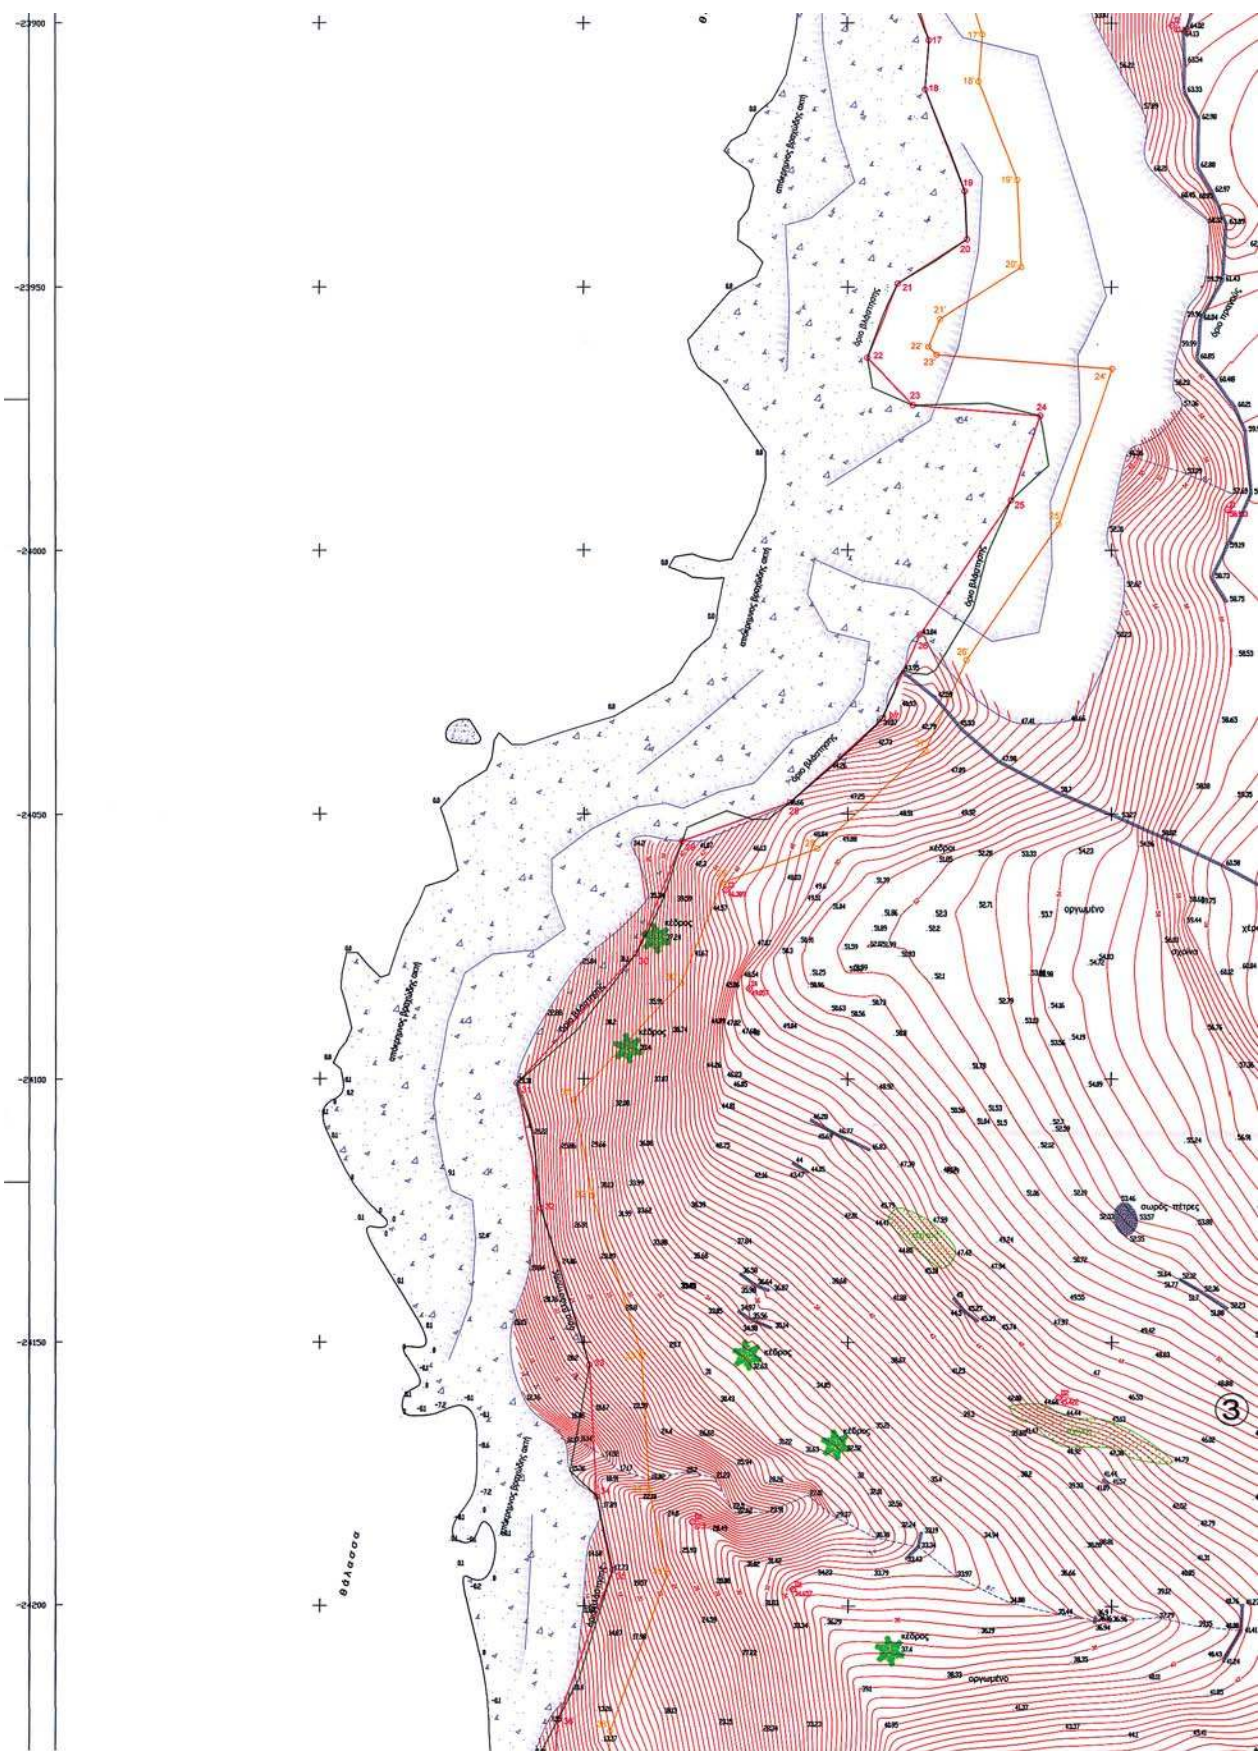

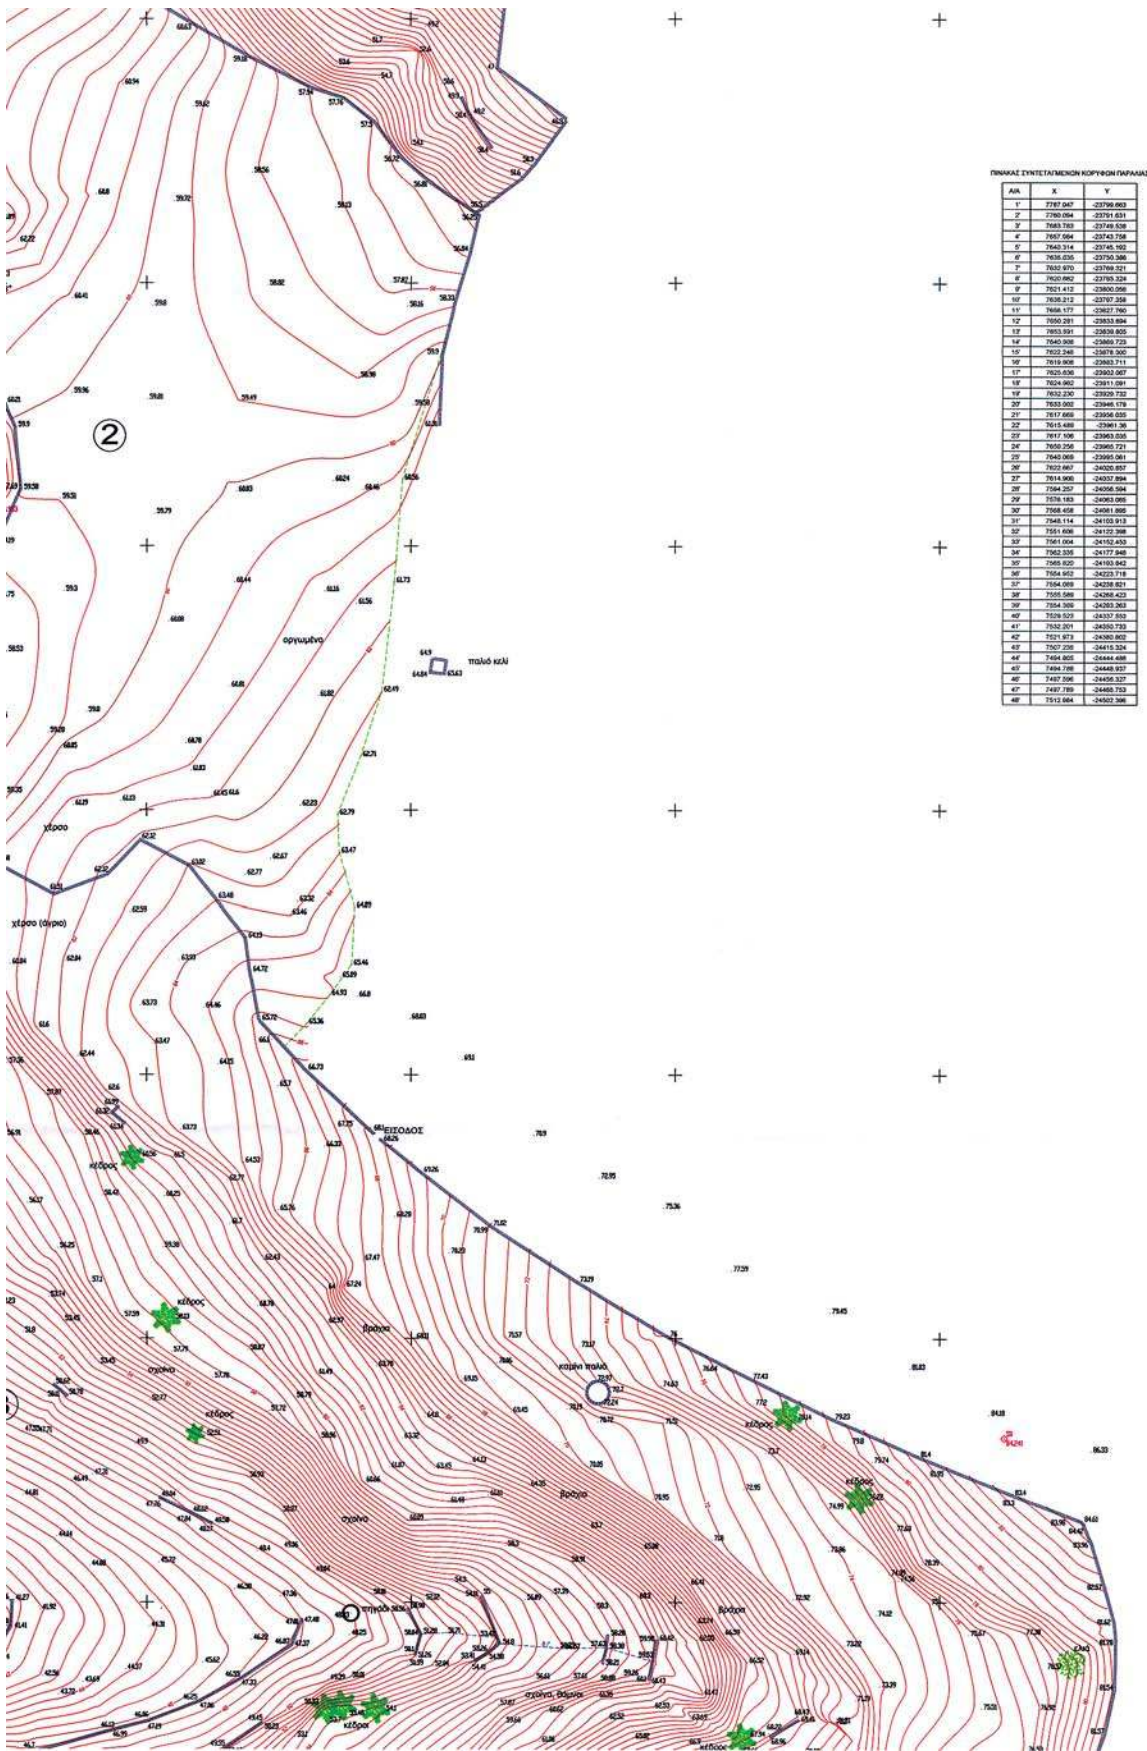

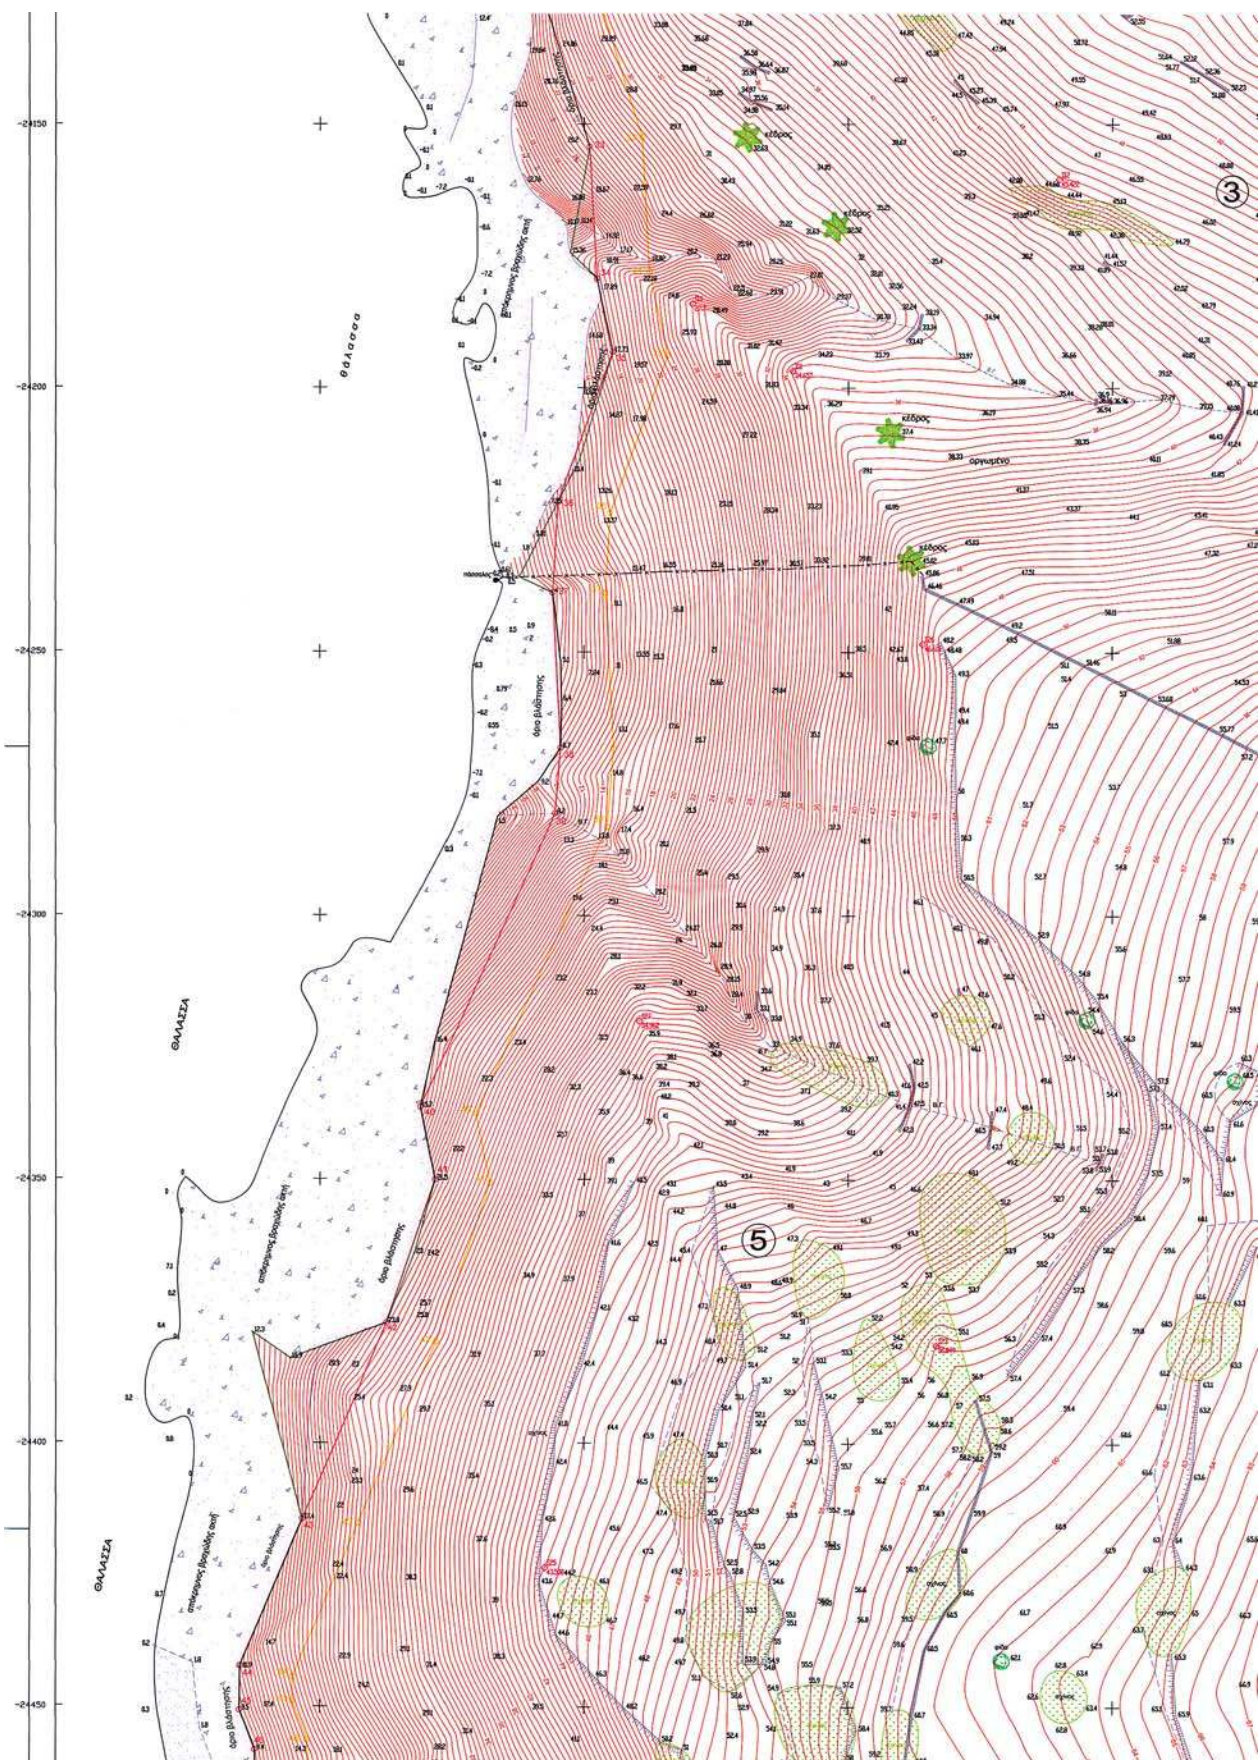


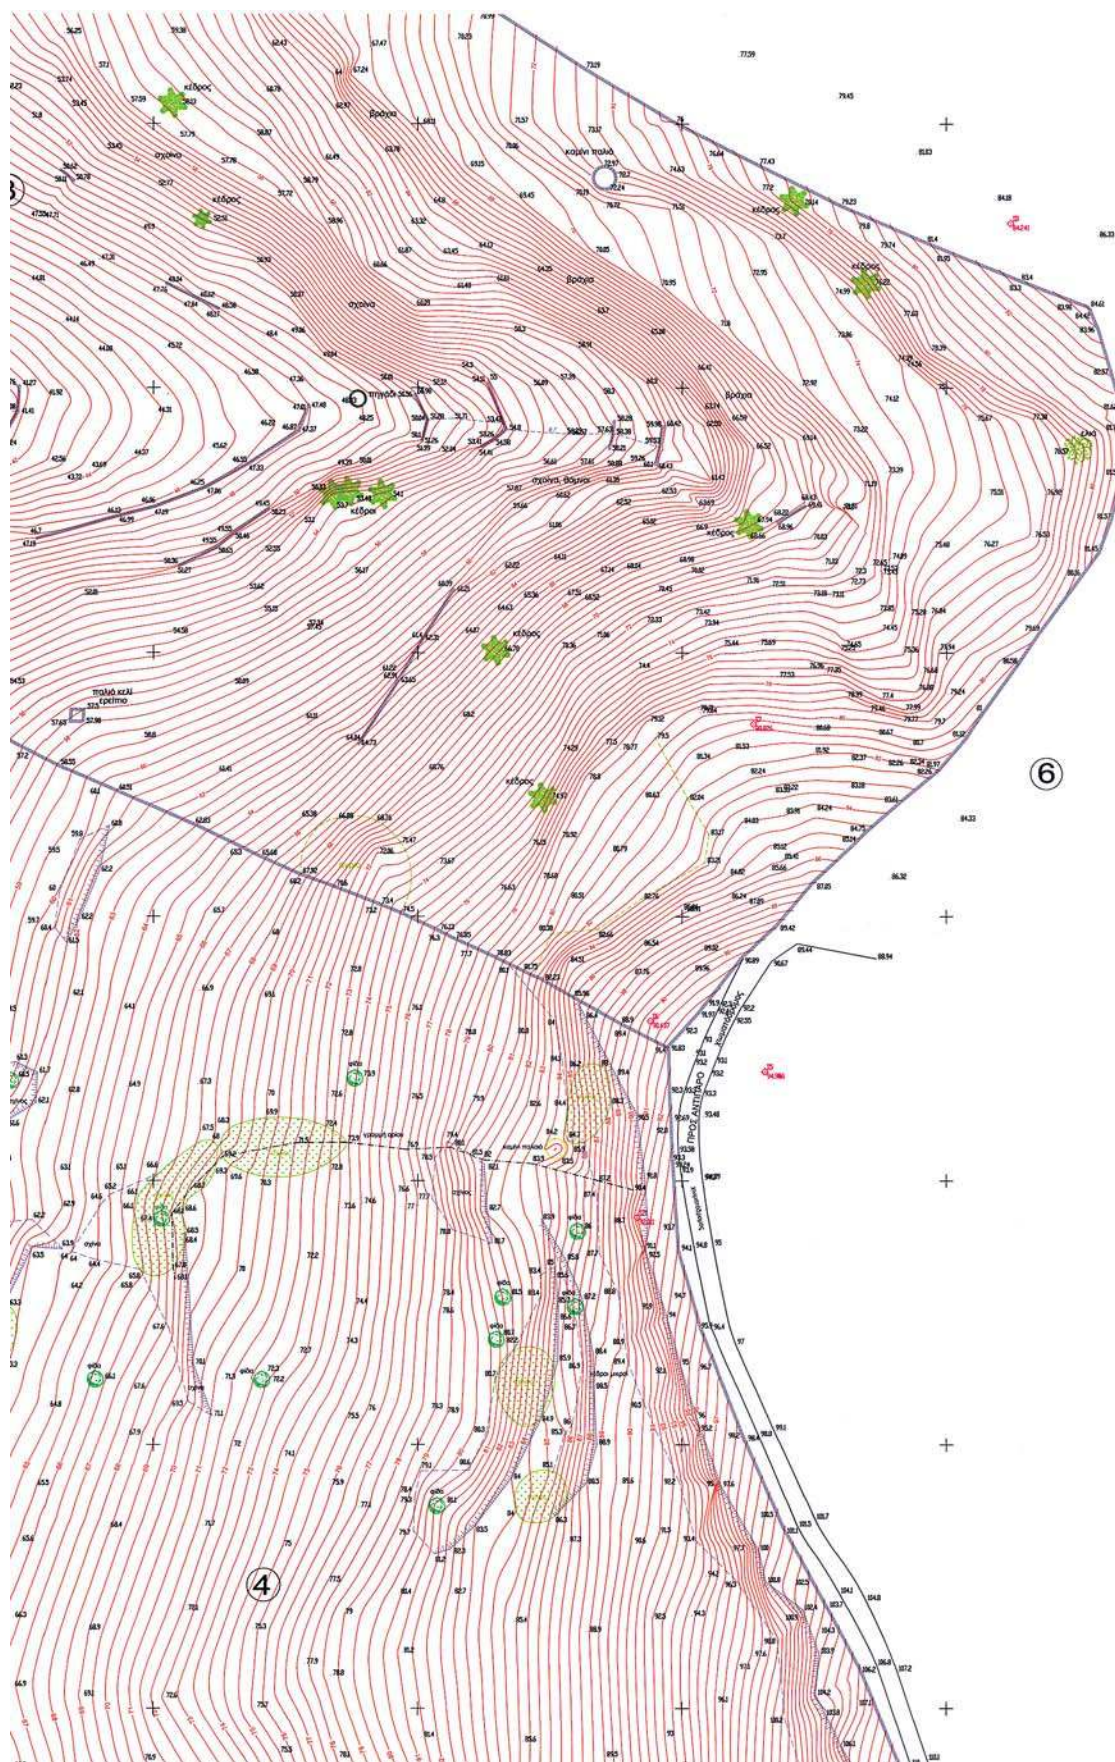


* 0 4 0 0 9 9 7 2 3 1 1 0 6 0 0 1 2 *

ΑΠΟ ΤΟ ΕΘΝΙΚΟ ΤΥΠΟΓΡΑΦΕΙΟ


ΚΑΠΟΔΙΣΤΡΙΟΥ 34 * ΑΘΗΝΑ 104 32 * ΤΗΛ. 210 52 79 000 * FAX 210 52 21 004
ΗΛΕΚΤΡΟΝΙΚΗ ΔΙΕΥΘΥΝΣΗ: <http://www.et.gr> — e-mail: webmaster@et.gr

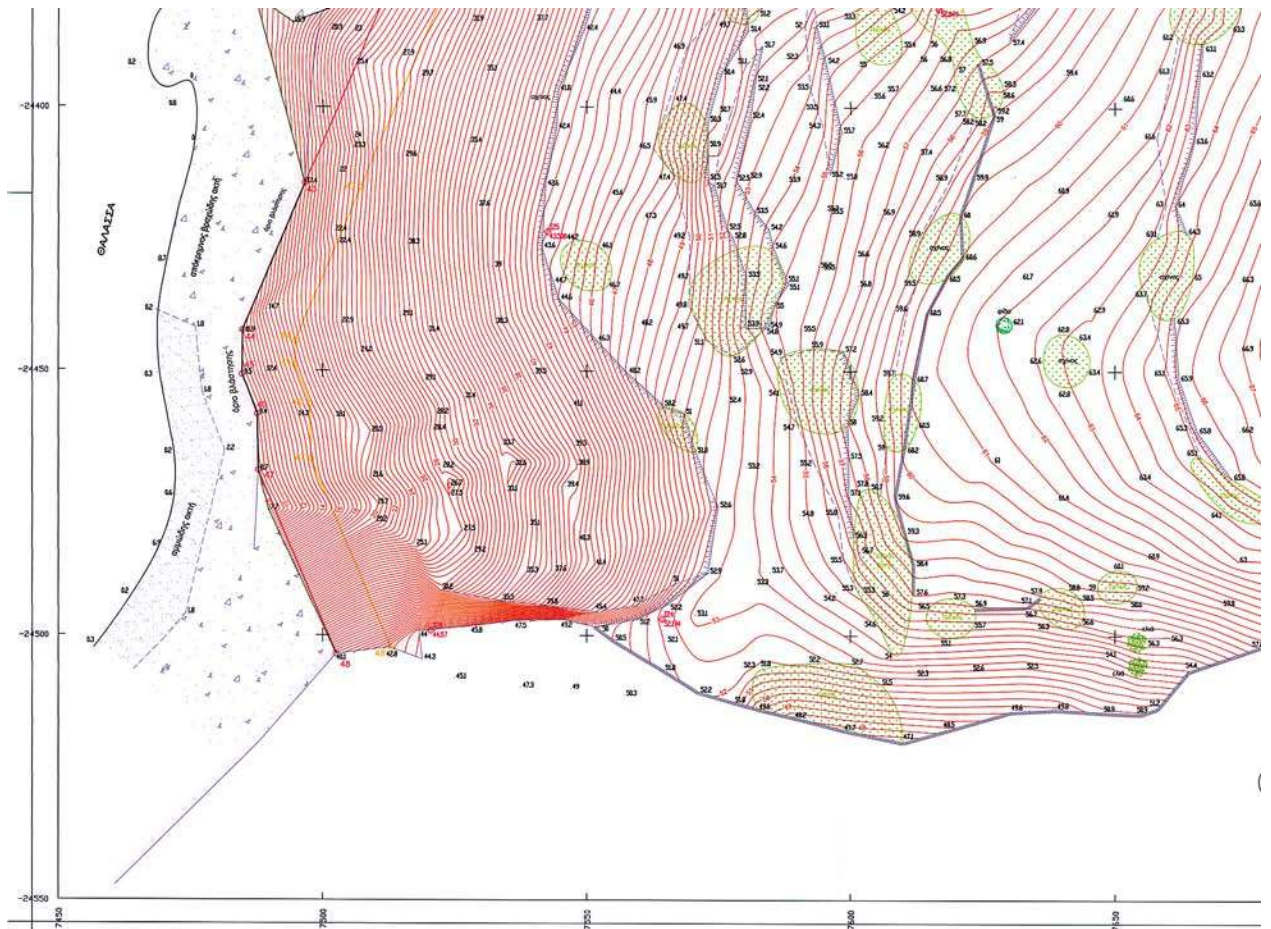

ΑΠΟΣΠΑΣΜΑ ΔΙΑΓΡΑΜΜΑΤΟΣ Γ.Υ.Σ (7548/5) Κλίμακας 1 : 5.000

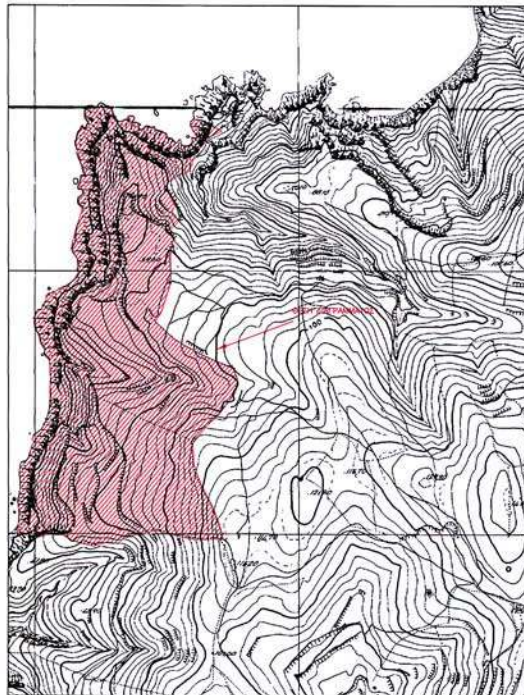

ΑΠΟΣΠΑΣΜΑ ΧΑΡΤΟΥ ΓΥΣ ΚΛΙΜΑΚΑΣ 1 : 50.000

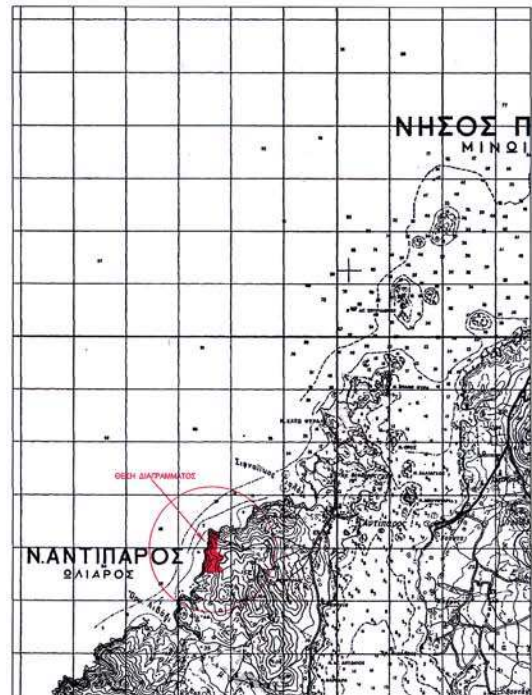

ΠΙΝΑΚ

Α/Α	
Σ1	:
Σ2	:
Σ3	:
Σ4	:
Σ5	:
Σ6	:
Σ7	:
Σ8	:
Σ9	:
Σ10	:
Σ11	:
Σ12	:
Σ21	:
Σ22	:
Σ23	:
Σ24	:
Σ25	:
Σ26	:
Σ27	:
Σ28	:
Σ29	:

- 1.- Το πα
καθορισμο
 - 2.- Ερυθρ
κίτρινη
 - 3.- Οι κορ
τρίγωνοι
 - 4.- Η ορι
του αγκυλ
- Ο πρέι
Στέλιος Σε
εφοριακός



ΠΑΚΑΣ ΣΥΝΤΕΤΑΓΜΕΝΩΝ ΣΤΑΣΕΩΝ ΚΑΙ ΟΡΟΣΗΜΩΝ

Χ	Ψ	Η	ΠΑΡΑΤΗΡΗΣΕΙΣ
7671.968	-23992.279	58.953	οιδηροπόσσας
7661.456	-23900.385	63.216	οιδηροπόσσας
7576.891	-24064.479	46.389	οιδηροπόσσας
7581.324	-24082.983	49.057	οιδηροπόσσας
7815.776	-24329.342	94.946	καρφέ επί βράχου
7794.065	-24319.770	90.437	οιδηροπόσσας
7813.533	-24263.530	80.826	οιδηροπόσσας
7862.206	-24168.828	84.241	καρφέ επί βράχου
7677.083	-23860.916	66.530	οιδηροπόσσας
7570.553	-24184.015	27.300	οιδηροπόσσας
7589.534	-24196.777	34.657	οιδηροπόσσας
7640.036	-24160.461	45.422	οιδηροπόσσας
7791.540	-24356.979	90.437	καρφέ επί βράχου
7849.066	-24511.420	112.578	καρφέ επί βράχου
7616.758	-24381.401	56.049	οιδηροπόσσας
7564.264	-24496.886	52.194	οιδηροπόσσας
7542.576	-24423.711	43.508	οιδηροπόσσας
7614.187	-24248.430	46.615	οιδηροπόσσας
7560.506	-24319.998	34.962	οιδηροπόσσας
7520.508	-24499.065	44.570	καρφέ επί βράχου
7513.859	-24008.060	20.832	οιδηροπόσσας

α.ρ. ιδ.	όνομα ιδιοκτήτη
1	ΓΕΩΡΓΙΟΣ ΠΑΛΛΙΟΛΟΓΟΣ
2	ΓΕΩΡΓΙΟΣ ΠΑΛΛΙΟΛΟΓΟΣ
3	ΜΑΡΙΟΣ - ΕΡΡΙΚΟΣ ΤΖΑΒΑΡΑΣ
4	ΑΡΗΣ ΖΑΦΕΙΡΙΟΥ
5	ΙΩΑΝΝΗΣ ΚΑΛΑΓΓΥΡΟΣ
6	ΣΤΑΥΡΟΣ ΣΠΑΡΔΕΛΗΣ
7	ΙΩΑΝΝΗΣ ΚΑΛΑΓΓΥΡΟΣ

ΥΠΟΜΝΗΜΑ ΕΠΙΤΡΟΠΗΣ

ο παρόν τοπογραφικό διάγραμμα συνοδεύει την από 06/06/2006 έκθεση της επιτροπής κομού των ορίων αιγιαλού.

Γριθρά γραμμή 1,2,3,4...46,47,48 οριογραμμή αιγιαλού
Πύλη γραμμή 1,2,3,4...47,48 οριογραμμή παραλίας

η κορυφή της οριογραμμής του αιγιαλού εξοφολίζονται με συντεταγμένες του κρατικού νομετρικού δικτύου της Γεωγραφικής Υπηρεσίας Στρατού ως ο συννημμένος πίνακας.

η οριογραμμή της παραλίας χαράσσεται σε σταθερή απόσταση 10,00 μέτρων από την οριογραμμή ηλιαού.

Η ΕΠΙΤΡΟΠΗ

πρόεδρος

Τα μέλη

χ Στέλιος
αδός με Α' β.

1) Θεόδωρος Κουσιδής
τοπογράφος μηχανικός Τ.Ε.

2) Ειρήνη Ζαχαριουδάκη
Αν. Λιμενάρχης Πάρου

ΤΟΠΟΓΡΑΦΙΚΟ ΔΙΑΓΡΑΜΜΑ ΚΑΘΟΡΙΣΜΟΥ ΟΡΙΩΝ ΑΙΓΙΑΛΟΥ ΚΑΙ ΠΑΡΑΛΙΑΣ

ΘΕΣΗ : "ΤΣΙΛΟΣΥΚΙΕΣ - ΑΥΛΑΚΙΑ" Νήσος ΑΝΤΙΠΑΡΟΣ

ΑΡΜΟΔΙΑ ΚΤΗΜΑΤΙΚΗ ΥΠΗΡΕΣΙΑ : ΚΥΚΛΑΔΩΝ

ΝΟΜΑΡΧΙΑ : ΚΥΚΛΑΔΩΝ

ΤΖΑΒΑΡΑΣ ΜΑΡΙΟΣ - ΕΡΡΙΚΟΣ
ΕΝΔΙΑΦΕΡΟΜΕΝΟΙ : ΚΑΛΑΓΓΥΡΟΣ ΙΩΑΝΝΗΣ
ΑΡΗΣ ΖΑΦΕΙΡΙΟΥ

ΤΡΙΓΩΝΟΜΕΤΡΙΚΗ ΕΞΑΡΤΗΣΗ : Κρατικό Δίκτυο ΓΥΣ
ΠΡΟΒΟΛΗ ΜΑΤΤ Φ.Χ. 1 : 50.000 ΠΑΡΟΣ
Κέντρο Φ.Χ. 1 : 100.000 ΣΥΡΟΣ - ΠΑΡΟΣ Φ α = 37 ° 15' Λ α = 1 ° 15'
ΥΦΟΜΕΤΡΙΚΗ ΑΦΕΤΗΡΙΑ : Μέση στάθμη θάλασσας με εξάρτηση
από το τριγ. δίκτυο ΓΥΣ
Ισοδιάσταση ισοϋψών : 0,50 μέτρο

ΑΠΟΤΥΠΩΣΗ : 19-20-21 ΝΟΕΜΒΡΙΟΥ 2005 ΚΛΙΜΑΚΑ : 1 : 500
ΣΥΜΠΛΗΡΩΜΑΤΙΚΗ ΑΠΟΤΥΠΩΣΗ : 26-27-28 ΑΠΡΙΛΙΟΥ 2006

ΕΛΕΓΧΘΗΚΕ	ΘΕΩΡΗΘΗΚΕ	Ο ΣΥΝΤΑΣΑΣ
για την ακρίβεια της αποτύπωσης Θεόδωρος Κουσιδής Τοπογράφος Μηχανικός Τ.Ε. 06/06/2006	Στέλιος Σεζένιος Εφορκός 06/06/2006	 ΚΑΡΑΛΑΜΠΟΣ Κ. ΓΑΡΓΑΓΑΝΗΣ ΠΟΛΙΤΙΚΟΣ ΜΗΧΑΝΙΚΟΣ ΔΙΠΛΩΜΑΤΟΥΧΟΣ Ε.Μ.Π. ΜΕΛΟΣ Τ.Ε.Ε. - ΑΡΙΘΜΟΣ ΜΗΤΡΩΟΥ 53811 ΠΕΡΙΚΛΗΣ ΣΤΑΥΡΟΥ 1 ΑΘΗΝΑ 115 24 ΤΗΛ: 210 69 90 036 - FAX: 210 69 90 037

ΕΘΝΙΚΟ ΤΥΠΟΓΡΑΦΕΙΟ

ΕΦΗΜΕΡΙΔΑ ΤΗΣ ΚΥΒΕΡΝΗΣΕΩΣ

ΠΕΡΙΦΕΡΕΙΑΚΑ ΓΡΑΦΕΙΑ ΠΩΛΗΣΗΣ Φ.Ε.Κ.

ΘΕΣΣΑΛΟΝΙΚΗ - Βασ. Όλγας 227	(2310) 423 956	ΛΑΡΙΣΑ - Διοικητήριο	(2410) 597449
ΠΕΙΡΑΙΑΣ - Ευριπίδου 63	(210) 413 5228	ΚΕΡΚΥΡΑ - Σαμαρά 13	(26610) 89 122
ΠΑΤΡΑ - Κορίνθου 327	(2610) 638 109		(26610) 89 105
	(2610) 638 110	ΗΡΑΚΛΕΙΟ - Πεδιάδος 2	(2810) 300 781
ΙΩΑΝΝΙΝΑ - Διοικητήριο	(26510) 87215	ΛΕΣΒΟΣ - Πλ.Κωνσταντινουπόλεως 1	(22510) 46 654
ΚΟΜΟΤΗΝΗ - Δημοκρατίας 1	(25310) 22 858		(22510) 47 533

ΤΙΜΗ ΠΩΛΗΣΗΣ ΦΥΛΛΩΝ ΕΦΗΜΕΡΙΔΟΣ ΤΗΣ ΚΥΒΕΡΝΗΣΕΩΣ

Σε έντυπη μορφή:

- Για τα ΦΕΚ από 1 μέχρι 16 σελίδες σε 1 ευρώ, προσαυξανόμενη κατά 0,20 ευρώ για κάθε επιπλέον οκτασέλιδο ή μέρος αυτού.
- Για τα φωτοαντίγραφα ΦΕΚ σε 0,15 ευρώ ανά σελίδα.

Σε μορφή CD:

Τεύχος	Περίοδος	EURO	Τεύχος	Περίοδος	EURO
Α'	Ετήσιο	150	Αναπτυξιακών Πράξεων	Ετήσιο	50
Α	3μηνιαίο	40	Ν.Π.Δ.Δ.	Ετήσιο	50
Α'	Μηνιαίο	15	Παράρτημα	Ετήσιο	50
Β'	Ετήσιο	300	Εμπορικής και Βιομηχανικής Ιδιοκτησίας	Ετήσιο	100
Β'	3μηνιαίο	80	Ανωτάτου Ειδικού Δικαστηρίου	Ετήσιο	5
Β'	Μηνιαίο	30	Διακηρύξεων Δημοσίων Συμβάσεων	Ετήσιο	200
Γ'	Ετήσιο	50	Διακηρύξεων Δημοσίων Συμβάσεων	Εβδομαδιαίο	5
Δ'	Ετήσιο	220	Α.Ε. & Ε.Π.Ε	Μηνιαίο	100
Δ'	3μηνιαίο	60			

- Η τιμή πώλησης μεμονωμένων Φ.Ε.Κ σε μορφή cd-rom από εκείνα που διατίθενται σε ηλεκτρονική μορφή και μέχρι 100 σελίδες σε 5 ευρώ προσαυξανόμενη κατά 1 ευρώ ανά 50 σελίδες.
- Η τιμή πώλησης σε μορφή cd-rom δημοσιευμάτων μιας εταιρείας στο τεύχος Α.Ε. και Ε.Π.Ε. σε 5 ευρώ ανά έτος.

ΠΑΡΑΓΓΕΛΙΑ ΚΑΙ ΑΠΟΣΤΟΛΗ Φ.Ε.Κ.: τηλεφωνικά : 210 - 4071010, fax : 210 - 4071010 internet : <http://www.et.gr>.

ΕΤΗΣΙΕΣ ΣΥΝΔΡΟΜΕΣ Φ.Ε.Κ.

	Σε έντυπη μορφή	Από το Internet
Α' (Νόμοι, Π.Δ., Συμβάσεις κτλ.)	225 €	190 €
Β' (Υπουργικές αποφάσεις κτλ.)	320 €	225 €
Γ' (Διορισμοί, απολύσεις κτλ. Δημ. Υπαλλήλων)	65 €	ΔΩΡΕΑΝ
Δ' (Απαλλοτριώσεις, πολεοδομία κτλ.)	320 €	160 €
Αναπτυξιακών Πράξεων και Συμβάσεων (Τ.Α.Π.Σ.)	160 €	95 €
Ν.Π.Δ.Δ. (Διορισμοί κτλ. προσωπικού Ν.Π.Δ.Δ.)	65 €	ΔΩΡΕΑΝ
Παράρτημα (Προκηρύξεις θέσεων ΔΕΠ κτλ.)	33 €	ΔΩΡΕΑΝ
Δελτίο Εμπορικής και Βιομ/κής Ιδιοκτησίας (Δ.Ε.Β.Ι.)	65 €	33 €
Ανωτάτου Ειδικού Δικαστηρίου (Α.Ε.Δ.)	10 €	ΔΩΡΕΑΝ
Ανωνύμων Εταιρειών & Ε.Π.Ε.	2.250 €	645 €
Διακηρύξεων Δημοσίων Συμβάσεων (Δ.Δ.Σ.)	225 €	95 €
Πρώτο (Α'), Δεύτερο (Β') και Τέταρτο (Δ')	-	450 €

- Το τεύχος του ΑΣΕΠ (έντυπη μορφή) θα αποστέλλεται σε συνδρομητές με την επιβάρυνση των 70 ευρώ, ποσό το οποίο αφορά ταχυδρομικά έξοδα.
- Για την παροχή δικαιώματος ηλεκτρονικής πρόσβασης σε Φ.Ε.Κ. προηγούμενων ετών και συγκεκριμένα στα τεύχη Α', Β', Δ', Αναπτυξιακών Πράξεων & Συμβάσεων, Δελτίο Εμπορικής και Βιομηχανικής Ιδιοκτησίας, Διακηρύξεων Δημοσίων Συμβάσεων και Α.Ε. & Ε.Π.Ε., η τιμή προσαυξάνεται πέραν του ποσού της ετήσιας συνδρομής έτους 2006, κατά 40 ευρώ ανά έτος παλαιότητας και ανά τεύχος.

- * Οι συνδρομές του εσωτερικού προπληρώνονται στις ΔΟΥ (το ποσό συνδρομής καταβάλλεται στον κωδικό αριθμό εσόδων ΚΑΕ 2531 και το ποσό υπέρ ΤΑΠΕΤ (5% του ποσού της συνδρομής) στον κωδικό αριθμό εσόδων ΚΑΕ 3512). Το πρωτότυπο αποδεικτικό είσπραξης (διπλότυπο) θα πρέπει να αποστέλλεται ή να κατατίθεται στην αρμόδια Υπηρεσία του Εθνικού Τυπογραφείου.
- * Η πληρωμή του υπέρ ΤΑΠΕΤ ποσού που αντιστοιχεί σε συνδρομές, εισπράττεται και από τις ΔΟΥ.
- * Οι συνδρομητές του εξωτερικού έχουν τη δυνατότητα λήψης των δημοσιευμάτων μέσω internet, με την καταβολή των αντίστοιχων ποσών συνδρομής και ΤΑΠΕΤ.
- * Οι Νομαρχιακές Αυτοδιοικήσεις, οι Δήμοι, οι Κοινοότητες ως και οι επιχειρήσεις αυτών πληρώνουν το μισό χρηματικό ποσό της συνδρομής και ολόκληρο το ποσό υπέρ του ΤΑΠΕΤ.
- * Η συνδρομή ισχύει για ένα ημερολογιακό έτος. Δεν εγγράφονται συνδρομητές για μικρότερο χρονικό διάστημα.
- * Η εγγραφή ή ανανέωση της συνδρομής πραγματοποιείται το αργότερο μέχρι την 31ην Δεκεμβρίου κάθε έτους.
- * Αντίγραφα διπλοτύπων, ταχυδρομικές επιταγές και χρηματικά γραμμάτια δεν γίνονται δεκτά.

Πληροφορίες Α.Ε. - Ε.Π.Ε. και λοιπών Φ.Ε.Κ.: 210 527 9000

Φωτοαντίγραφα παλαιών ΦΕΚ - ΒΙΒΛΙΟΘΗΚΗ - ΜΑΡΝΗ 8 - Τηλ. (210)8220885 - 8222924

Δωρεάν διάθεση τεύχους Προκηρύξεων ΑΣΕΠ αποκλειστικά από Μάρνη 8 & Περιφερειακά Γραφεία

Δωρεάν ανάγνωση δημοσιευμάτων τεύχους Α' από την ιστοσελίδα του Εθνικού Τυπογραφείου

Οι υπηρεσίες εξυπηρέτησης των πολιτών λειτουργούν καθημερινά από 08.00' έως 13.00'



* 0 4 0 0 9 9 7 2 3 1 0 6 0 0 1 2 *

ΑΠΟ ΤΟ ΕΘΝΙΚΟ ΤΥΠΟΓΡΑΦΕΙΟ

ΚΑΠΟΔΙΣΤΡΙΟΥ 34 * ΑΘΗΝΑ 104 32 * ΤΗΛ. 210 52 79 000 * FAX 210 52 21 004
ΗΛΕΚΤΡΟΝΙΚΗ ΔΙΕΥΘΥΝΣΗ: <http://www.et.gr> - e-mail: webmaster@et.gr