



ΕΦΗΜΕΡΙΣ ΤΗΣ ΚΥΒΕΡΝΗΣΕΩΣ

ΤΗΣ ΕΛΛΗΝΙΚΗΣ ΔΗΜΟΚΡΑΤΙΑΣ

ΤΕΥΧΟΣ ΤΕΤΑΡΤΟ

Αρ. Φύλλου 1034

11 Δεκεμβρίου 2006

ΠΕΡΙΕΧΟΜΕΝΑ

ΑΠΟΦΑΣΕΙΣ

- Παραχώρηση λωρίδας σε κοινή χρήση από το υπ' αριθμ. 307 οικόπεδο, που βρίσκεται εντός ορίων οικισμού Νέας Φιλαδέλφειας του Δήμου Καλλιθέας Νομού Θεσσαλονίκης..... 1
- Κήρυξη ως αναδασωτέας δημόσιας δασικής έκτασης, εμβαδού (6,100) στρεμμάτων, που κάηκε, στη θέση «Βελανιδιά», Δημοτικού Διαμερίσματος Κωτυλίου, Δήμου Γόρτυνος - Αρκαδίας»..... 2
- Κήρυξη τμήματος δάσους ως αναδασωτέου εμβαδού 7.439 τ.μ. στη θέση «Αγία Μαρίνα» περιφέρειας του Δήμου Αγίων Θεοδώρων που εκχερσώθηκε παράνομα..... 3

ΑΠΟΦΑΣΕΙΣ

- Αριθμ. 9780 (1)
Παραχώρηση λωρίδας σε κοινή χρήση από το υπ' αριθμ. 307 οικόπεδο, που βρίσκεται εντός ορίων οικισμού Νέας Φιλαδέλφειας του Δήμου Καλλιθέας Νομού Θεσσαλονίκης.

Ο ΓΕΝΙΚΟΣ ΓΡΑΜΜΑΤΕΑΣ ΠΕΡΙΦΕΡΕΙΑΣ ΚΕΝΤΡΙΚΗΣ ΜΑΚΕΔΟΝΙΑΣ

Έχοντας υπόψη:

- 1) Τις διατάξεις του άρθρου 86 του από 14.7.1999 π.δ/τος «Κώδικας βασικής πολεοδομικής νομοθεσίας» (ΦΕΚ 580Δ/1999).
- 2) Τις διατάξεις του άρθρου 7 του ν.2503/1997 «Διοίκηση, Οργάνωση της Περιφέρειας, ρύθμιση θεμάτων για την Τοπική Αυτοδιοίκηση και άλλες διατάξεις» (ΦΕΚ 107Α/1997).
- 3) Τις διατάξεις του ν. 2831/2000 «Τροποποίηση των διατάξεων του ν. 1577/1985 (Γενικός Οικοδομικός Κανονισμός) και άλλες πολεοδομικές διατάξεις» (ΦΕΚ 140Α/2000) και ειδικότερα του άρθρου 29, όπως αντικαταστάθηκε με το άρθρο 10 του ν.3044/2002 «Μεταφορά συντελεστή δόμησης και ρύθμιση άλλων θεμάτων αρμοδιότητας Υ.ΠΕ.ΧΩ.Δ.Ε.» (ΦΕΚ 197Α/2002).
- 4) Τις διατάξεις της υπ' αριθμ. 5631/26.7.2000 απόφασης του Γενικού Γραμματέα Περιφέρειας Κεντρικής Μακεδονίας και ειδικότερα της παρ. 3.Β.1.του άρθρου 1.

5) Την υπ' αριθμ. 3077/9.10.1986 (ΦΕΚ 1163Δ/1986) απόφαση Νομάρχη Θεσσαλονίκης με την οποία έγινε η ένταξη σε κατηγορία και ο καθορισμός ορίων του οικισμού Νέας Φιλαδέλφειας Νομού Θεσσαλονίκης με καθορισμό όρων και περιορισμών δόμησης, όπως αυτή τροποποιήθηκε με την υπ' αριθμ. 3910/25.9.1987 (ΦΕΚ 1007/13.10.1987) απόφαση Νομάρχη Θεσσαλονίκης.

6) Την από 25.9.2006 αίτηση του Χρήστου Ιασωνίδη Τοπογράφου Μηχανικού.

7) Την υπ' αριθμ. 7044/22.9.2006 βεβαίωση του Δημάρχου Καλλιθέας.

8) Την υπ' αριθμ. 219η πράξη/13η συνεδρία 7.11.2006 θετική γνωμοδότηση του Περιφερειακού Σ.Χ.Ο.Π. Κεντρικής Μακεδονίας.

9) Τις διατάξεις του άρθρου 90 του «Κώδικα νομοθεσίας για την Κυβέρνηση και τα κυβερνητικά όργανα», που κυρώθηκε με το άρθρο πρώτο του π.δ. 63/2005 (ΦΕΚ 98 Α').

10) Το γεγονός ότι από τις κανονιστικές διατάξεις της απόφασης αυτής δεν προκαλείται δαπάνη σε βάρος του κρατικού προϋπολογισμού ή του οικείου Ο.Τ.Α., αποφασίζουμε:

Εγκρίνεται η παραχώρηση λωρίδας σε κοινή χρήση, με στοιχεία Α-Β-Γ-Δ-Α πλάτους 8,00 μ., από το υπ' αριθμ. 307 οικόπεδο, που βρίσκεται εντός ορίων οικισμού Νέας Φιλαδέλφειας του Δήμου Καλλιθέας Νομού Θεσσαλονίκης.

Η παραπάνω ρύθμιση φαίνεται στο συνημμένο διάγραμμα, κλίμακας 1:500, θεωρημένο από τη Δ/ντρια της ΔΙΠΕΧΩ Κ.Μ., που συνοδεύει την απόφαση αυτή.


Η ισχύς της απόφασης αρχίζει από τη δημοσίευσή της στην Εφημερίδα της Κυβερνήσεως.


Η απόφαση αυτή και το διάγραμμα που τη συνοδεύει να δημοσιευθούν στην Εφημερίδα της Κυβερνήσεως.

Θεσσαλονίκη, 14 Νοεμβρίου 2006

Με εντολή του Γενικού Γραμματέα Περιφέρειας
Ο Γενικός Διευθυντής
ΣΤΑΜΑΤΗΣ ΤΣΙΑΚΙΡΗΣ

ΕΘΝΙΚΟ ΤΥΠΟΓΡΑΦΕΙΟ
Για τεχνικούς λόγους στο σχεδιάγραμμα
έγινε σμίκρυνση κατά ποσοστό 39 %

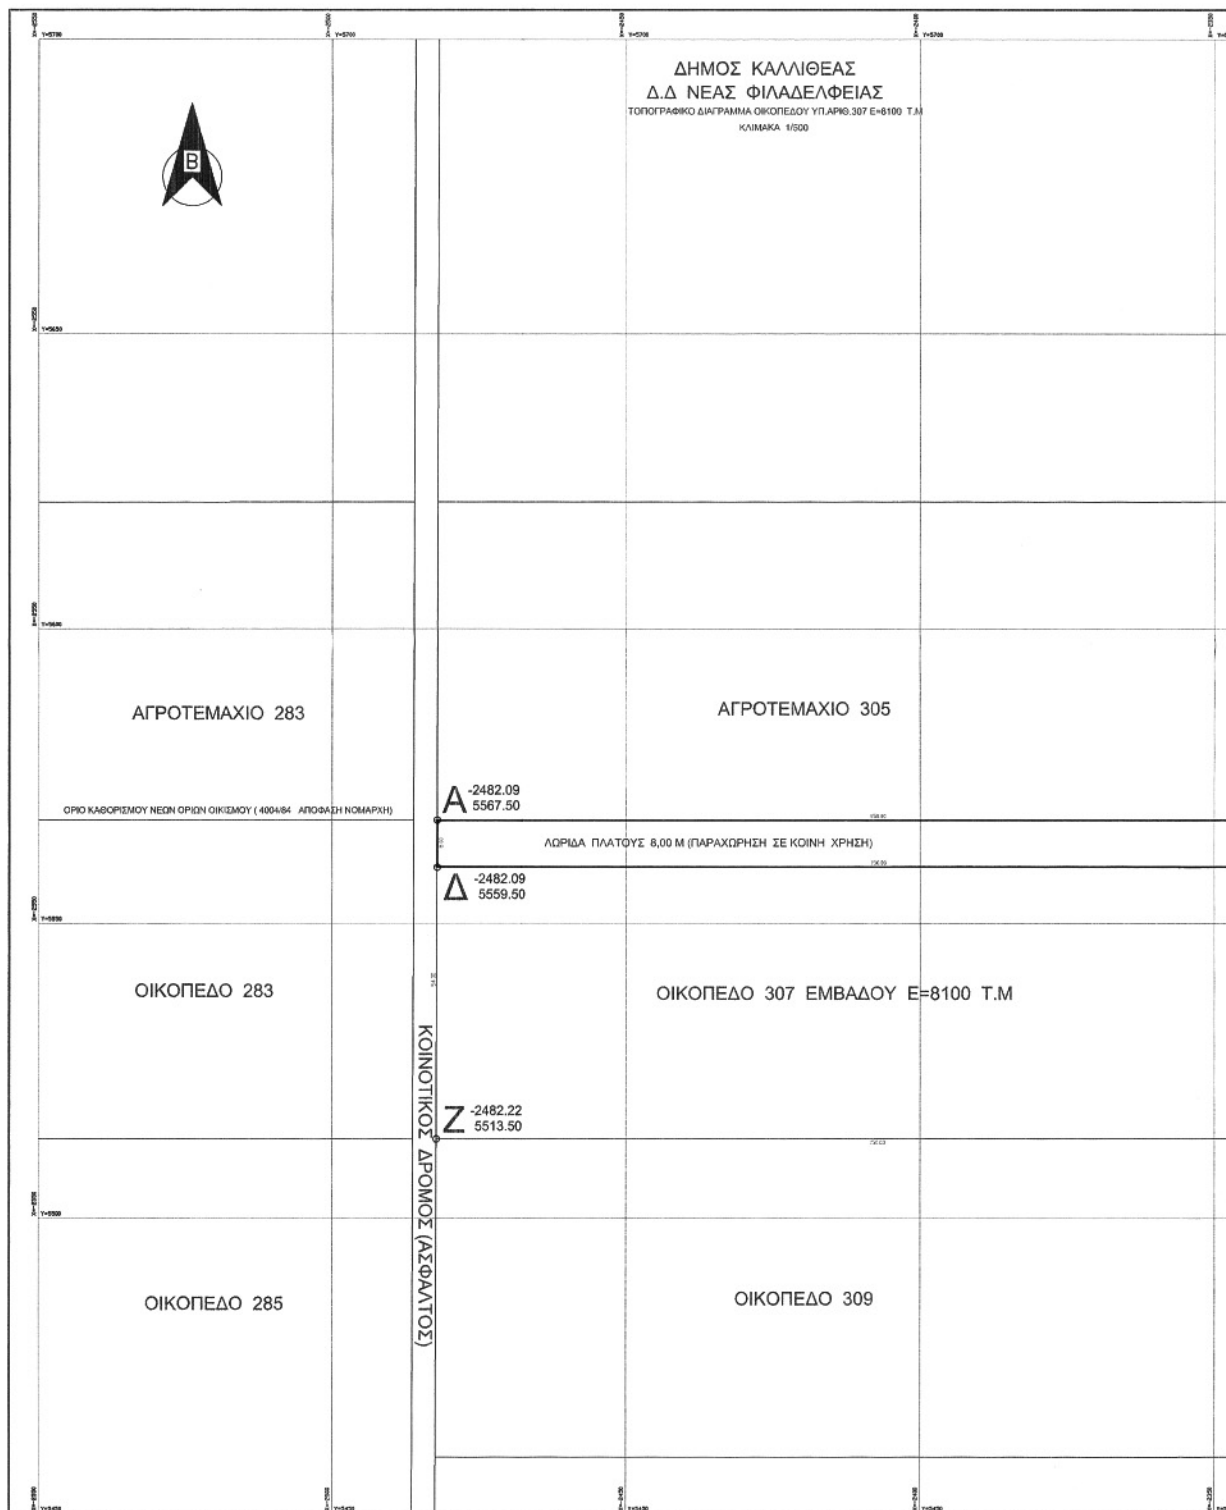

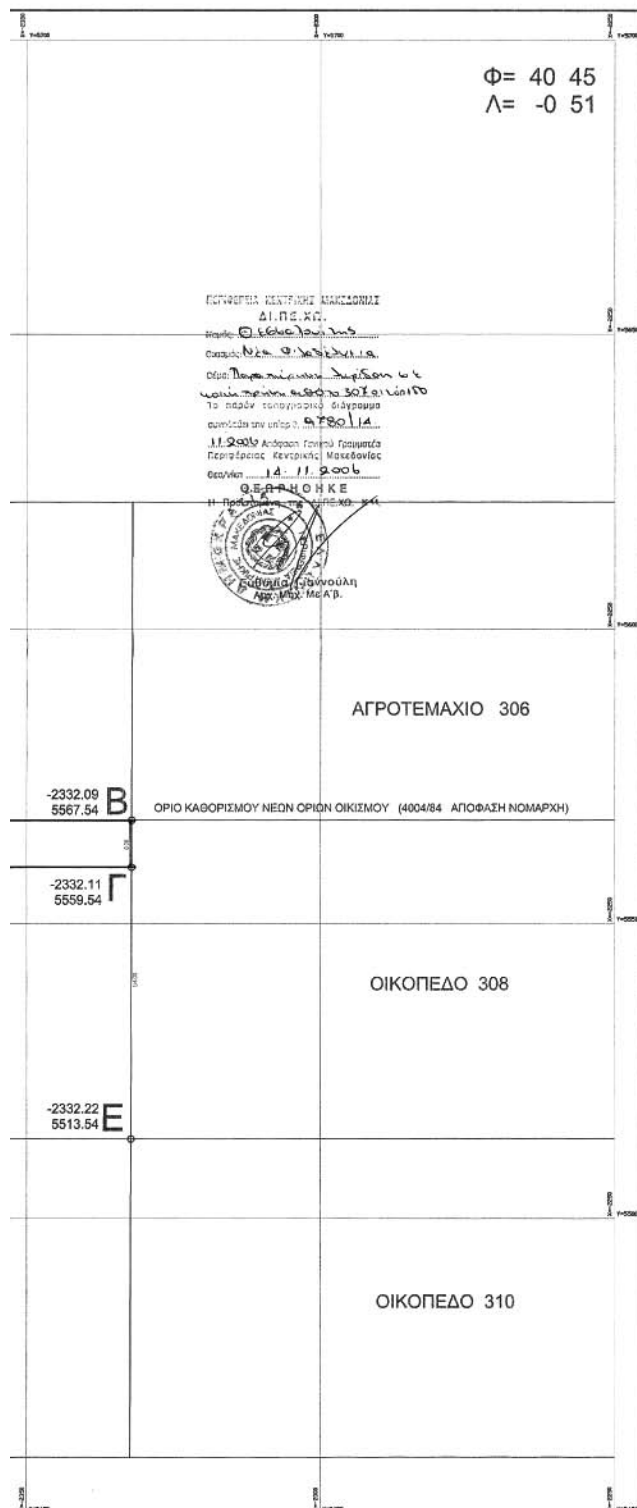

ΣΤΟΙΧΕΙΑ ΕΡΕΥΝΑΣ ΙΔΙΩΤΗ ΜΗΧΑΝΙΚΟΥ

ΟΡΟΙ ΔΟΜΗΣΗΣ
Ορισμός: Κατωίτη των 2000 κατοίκων
Αποφασίζοντας 3077/9.10.86 πρ. 3910/25.9.87 (φεκ 1163 Δ/86)
Εμβόδιο: κατά κανόνα 1000 τ.μ
Κάλυψη 70%
Σ.Δ. (πρώτα 100x1,6,επομένα 100x0,8,
επομένα 100x0,6,λοπτα x0,4)
ΜΕΓΙΣΤΗ ΔΟΜΗΤΗ 400 Τ.Μ
ΟΡΟΦΟΙ 2 ΥΨΟΣ 2,5Μ+2,00Μ ΛΟΓΩ ΣΤΕΓΗΣ
ΑΠΟΣΤΑΣΕΙΣ Δ=2,50 Μ
ΠΡΑΞΕΙΣ ΤΑΚΤΟΠΟΙΗΣΗΣ
Δεν υπάρχουν
ΕΜΑΔΩΝ ΟΙΚΟΓΕΝΕΙΑΣ
Ε=8100.00 Τ.Μ
ΑΡΤΙΟ ΚΑΙ ΟΙΚΟΔΟΜΗΣΙΜΟ
Το οικοπέδο είναι αρτο και οικοδομηση σύμφωνα με
τις ισχύουσες διατάξεις
ΠΡΟΣΔΙΟΡΙΣΜΟΣ ΑΦΕΤΕΡΙΑΣ ΥΨΟΥΣ (αρθρο 35 ΓΟΚ)
Απο τη μεση σταθου του περιβαλλοντος χωρου η απο τον αξονα
του δρομου που βρίσκεται μπροστα απο το οικοπεδο.

εργοδοτης

εργο ΠΑΡΑΧΩΡΗΣΗ ΛΩΡΙΔΑΣ ΣΕ ΚΟΙΝΗ ΧΡΗΣΗ

Θεση ΔΗΜΟΣ ΚΑΛΛΙΘΕΑΣ Δ.Δ ΝΕΑΣ ΦΙΛΑΔΕΛΦΕΙΑΣ

μελετητής ΧΡΗΣΤΟΣ Π.ΙΑΣΩΝΙΔΗΣ
ΑΓΡΟΝΟΜΟΣ ΤΟΠΟΓΡΑΦΟΣ ΜΗΧΑΝΙΚΟΣ.

θέμα σχεδίου
ΤΟΠΟΓΡΑΦΙΚΟ ΔΙΑΓΡΑΜΜΑ

αριθμός σχεδίου
A-1

κλίμακα

χρονος μελετης
ΣΕΠΤΕΒΡΙΟΣ 2006

σφραγίδα

ΕΥΚΡΙΣΕΙΣ

ΧΡΗΣΤΟΣ Π. ΙΑΣΩΝΙΔΗΣ
ΔΙΠΛ. ΤΟΠΟΓΡΑΦΟΣ ΜΗΧΑΝΙΚΟΣ
ΠΟΛΥΤΕΧΝΙΚΗΣ ΣΧΟΛΗΣ Α.Π. ΘΕΣΣΟΝΙΚΗΣ
ΜΕΛΟΣ Τ.Ε.Ε. ΑΡΧ. ΜΗΤΡΟΥ 64976
3. ΗΡΕΙΡΟΥ 51 - ΤΗΛ 2310 960849 - ΘΕΣΣΟΝΙΚΗ
Α.Φ.Μ.: 050520235 - Α.Ο.Υ.: Ε' ΘΕΣΣΟΝΙΚΗΣ

Αριθμ. 2626

(2)

Κήρυξη ως αναδασωτέας Δημόσιας Δασικής Έκτασης, εμβαδού (6,100) στρεμμάτων, που κήκε, στη θέση «Βελανιδιά», Δημοτικού Διαμερίσματος Κωτυλίου, Δήμου Γόρτυνος - Αρκαδίας».

Η ΓΕΝΙΚΗ ΓΡΑΜΜΑΤΕΑΣ
ΠΕΡΙΦΕΡΕΙΑΣ ΠΕΛΟΠΟΝΝΗΣΟΥ

Έχοντας υπόψη:

1. Τις διατάξεις του άρθρου 117 παρ. 3 του Συντάγματος της Ελλάδας.

2. Τις διατάξεις του άρθρου 5 του ν. 3200/1955 «Περί Διοικητικής αποκέντρωσης», όπως τροποποιήθηκαν και συμπληρώθηκαν με το ν.δ. 532/1970 και μεταγενέστερες διατάξεις.

3. Τις διατάξεις του π.δ. 51/1987 «Περί καθορισμού Περιφερειών της Χώρας».

4. Τις διατάξεις του άρθρου 7 του ν. 2503/1997 «Περί Διοίκησης - Οργάνωσης - Στελέχωσης των Περιφερειών και άλλες διατάξεις».

5. Την υπ' αριθμ. 709/20.12.2005 απόφασή μας «Ανάθεση αρμοδιοτήτων και ασκήσεως αυτών κατ' εντολή μας».

6. Τις διατάξεις του ν. 998/1979 «Περί Προστασίας των Δασών και των Δασικών εν γένει εκτάσεων της Χώρας» (άρθρο 41 παρ. 1 και 3, άρθρο 38 παρ. 1).

7. Τις διατάξεις του ν. 1892/1990, άρθρο 120, παρ. 1 «Για τον εκσυγχρονισμό και την ανάπτυξη και άλλες διατάξεις».

8. Τις διατάξεις του ν. 3208/2003 «Προστασία των Δασικών Οικοσυστημάτων, κατάρτιση Δασολογίου, ρύθμιση εμπραγμάτων δικαιωμάτων επί Δασών και Δασικών εν γένει εκτάσεων και άλλες διατάξεις», άρθρο 1 παρ. 15.

9. Τις διαταγές του Υπουργείου Γεωργίας με αριθμ.: α) 160417/1180/ 8.7.1980, β) 182447/3049/24.9.1980, γ)

168692/3318/5.10.1981, δ) 85144/1468/9.9.1992 και ε) 60284/365/26.1.1994.

10. Την υπ' αριθμ. 3312/7.11.2006 εισήγηση του Δασαρχείου Τρίπολης, για την κήρυξη ως αναδασωτέας της Δημόσιας Δασικής Έκτασης των (6,100) στρεμμάτων, στη θέση «Βελανιδιά» του Δ.Δ. Κωτυλίου, του Δήμου Γόρτυνος - Αρκαδίας, η οποία κήκε στις 21.8.2006, αποφασίζουμε:

Κηρύσσουμε αναδασωτέα τη Δημόσια Δασική Έκταση της παρ. 2 του άρθρου 3 ν. 998/1979, όπως αυτό τροποποιήθηκε με το άρθρο 1 ν. 3208/2003) των (6,100) στρεμμάτων, που βρίσκεται στη θέση «Βελανιδιά», του Δημοτικού Διαμερίσματος Κωτυλίου, του Δήμου Γόρτυνος - Αρκαδίας, η οποία κήκε στις 21.8.2006 και η οποία πριν από την πυρκαγιά έφερε βλάστηση πουρναριών και αιφύλλων πλατύφυλλων, με σκοπό τη φυσική αποκατάσταση της δασικής βλάστησης.

Η έκταση αυτή προσδιορίζεται περιμετρικά από τα στοιχεία (1, 2, 3, 4, 5, 1) του Τοπογραφικού Διαγράμματος, με Κλίμακα 1:2000, που συνέταξε ο Δασοπόνος του Δασαρχείου Τρίπολης Ζαρρής Θεόδωρος και απεικονίζεται στο Απόσπασμα Χάρτη ΓΥΣ Κλίμακας 1:50.000 και το οποίο αποτελεί αναπόσπαστο μέρος της απόφασής μας αυτής και έχει όρια:

Ανατολικά: Με Δημόσια Δασική Έκταση.

Δυτικά: Με Δημόσια Δασική Έκταση.

Βόρεια: Με Δημόσια Δασική Έκταση.

Νότια: Με Δημόσια Δασική Έκταση.

Η απόφαση αυτή να δημοσιευθεί στην Εφημερίδα της Κυβερνήσεως.

Τρίπολη, 14 Νοεμβρίου 2006

Η Γενική Γραμματέας Περιφέρειας
ΑΓΓΕΛΑ ΑΒΟΥΡΗ



ΤΟΠΟΓΡΑΦΙΚΟ ΔΙΑΓΡΑΜΜΑ
καμμένης δασικής έκτασης
Θέση: "Βελανιδιά"
Δ.Δ. Κωτιλίου
Δήμου Γόρτυνος Ν.Αρκαδίας
ΕΜΒΑΔΟ ΚΑΜΜΕΝΗΣ ΔΗΜ. ΔΑΣΙΚΗΣ ΕΚΤΑΣΗΣ
Ε (1,2,3,4,5,1.) = 6,100 στρ.

ΕΘΝΙΚΟ ΤΥΠΟΓΡΑΦΕΙΟ

Για τεχνικούς λόγους στο σχεδιάγραμμα έγινε σμίκρυνση κατά ποσοστό 18 %

ΑΠΟΣΠΑΣΜΑ ΧΑΡΤΗ
Κλίμ. 1:50.000
Φύλλο Χάρτη ΜΕΓΑΛΟΠΟΛΙΣ

ΚΛΙΜ. 1:2000

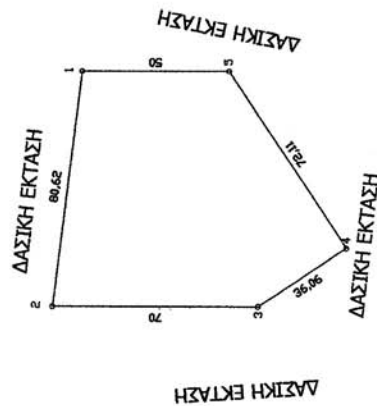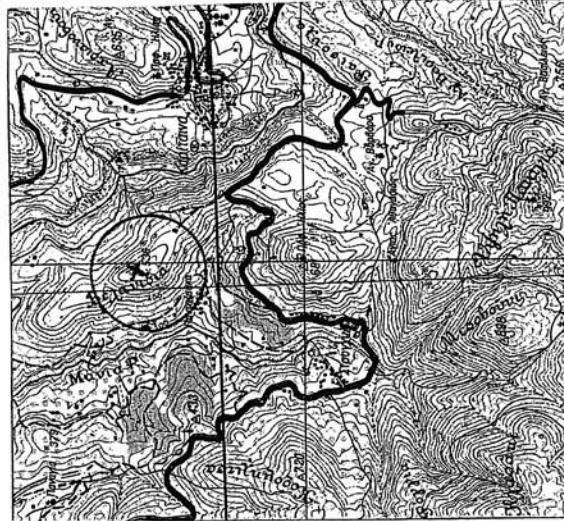

ΠΙΝΑΚΑΣ ΣΥΝΤΕΤΑΓΜΕΝΩΝ (ΕΓΣΑ '87)	
1. X=325480.0000	Y=4150320.0000
2. X=325400.0000	Y=4150330.0000
3. X=325400.0000	Y=4150260.0000
4. X=325420.0000	Y=4150230.0000
5. X=325480.0000	Y=4150270.0000

Τρίπολη, 6.-11./2006
Ο Συντάξας

Θ. Ζερβός
Δασολόγος



Αριθμ. 3114

(3)

Κήρυξη τμήματος δάσους ως αναδασωτέου εμβαδού 7.439 τ.μ. στη θέση «Αγία Μαρίνα» περιφέρειας του Δήμου Αγίων Θεοδώρων που εκχερσώθηκε παράνομα.

Η ΓΕΝΙΚΗ ΓΡΑΜΜΑΤΕΑΣ
ΠΕΡΙΦΕΡΕΙΑΣ ΠΕΛΟΠΟΝΝΗΣΟΥ

Έχοντας υπόψη:

1. Τις διατάξεις;
 2. Του άρθρου 7 του ν. 2503/1997 «Διοίκηση, οργάνωση, στελέχωση της Περιφέρειας, ρύθμιση θεμάτων για την Τοπική Αυτοδιοίκηση και άλλες διατάξεις».
 3. Του άρθρου 5 του ν. 3200/1955 «Περί διοικητικής αποκέντρωσης» όπως τροποποιήθηκε και συμπληρώθηκε με το ν.δ. 532/1970 και μεταγενέστερες διατάξεις.
 4. Της παρ. 1 του άρθρου 24 και της παρ. 3 του άρθρου 117 του Συντάγματος της χώρας μας.
 5. Του ν. 998/1979 «Περί προστασίας των δασών και των δασικών εν γένει εκτάσεων της χώρας» και συγκεκριμένα των άρθρων 38 και 41, σε συνδυασμό με το άρθρο 3 παρ. 2 και το άρθρο 4 παρ. 1β του ιδίου νόμου, όπως τροποποιήθηκε από το άρθρο 1 παρ. 15 του ν. 3208/2003 «Περί προστασίας των δασικών οικοσυστημάτων, κατάρτισης δασολογίου, ρύθμισης εμπορευμάτων, δικαιωμάτων επί δασών και δασικών εν γένει εκτάσεων και άλλες διατάξεις».
 6. Τις διαταγές του Υπουργείου Γεωργίας με αριθμ: α) 160417/ 1180/8.7.1980, β) 182447/3049/24.8.1980.
 7. Την υπ' αριθμ. 838/2002 απόφαση του Ε' Τμήματος του Συμβουλίου της Επικρατείας που μας κοινοποιήθηκε με το υπ' αριθμ. 105204/2793/31.7.2002 έγγραφο του Υπουργείου Γεωργίας.
 8. Την υπ' αριθμ. 5217/4.10.2006 πρόταση του Δασαρχείου Κορίνθου και τα στοιχεία που συνοδεύουν όπως την συνημμένη από 2 Οκτωβρίου 2006 αναφορά της Δασολόγου Βασιλικής Ρίσκα, αποφασίζουμε:
- Κηρύσσουμε αναδασωτέο το τμήμα του Δημοτικού Δάσους Αγίων Θεοδώρων που περιγράφεται με τα στοιχεία Α, Β, Γ, Δ, Ε, Ζ, Η, Θ, Ι, Κ, Λ, Μ, Ν, Ξ, Ο, Π, Ρ, Σ, Τ, Υ, Φ, Α συνολικού εμβαδού 7.439 τ.μ. στο από 2.10.2006 το-

πογραφικό διάγραμμα κλίμακας 1:1000 της Δασολόγου Βασιλικής Ρίσκα όπως θεωρήθηκε από τον Δασάρχη Κορίνθου με επισυναπτόμενο απόσπασμα του 420-197 Ορθοφωτοχάρτη κλίμακας 1:5.000 και στην από 2.10.2006 Έκθεση Αυτοψίας της ίδιας που εκχερσώθηκε μετά το 1987 στη θέση «Αγία Μαρίνα» περιφέρειας του Δήμου Αγίων Θεοδώρων με σκοπό την επανεγκατάσταση με φυσική ή τεχνητή αναγέννηση της δασικής βλάστησης που καταστράφηκε από την εκχέρωση και συνορεύει αναλυτικά ως εξής:

Ανατολικά: Με αγροτικό δρόμο και μη δασική έκταση.

Δυτικά: Με αγροτικό δρόμο και μη δασική έκταση και αναδασωτέα έκταση (υπ' αριθμ. 1319/1996 απόφαση Αν. Περ/κού Δ/ντή Κορινθίας).

Βόρεια: Με αγροτικό δρόμο και μη δασική έκταση.

Νότια: Με μη δασική έκταση και δημοτικό δάσος.

Η έκταση έχει έδαφος: ασβεστολιθικό, κλίση: 5-10 % και έκθεση ως προς τον ορίζοντα: νότια.

Η έκταση διαχρονικά από το 1945 έως και την στιγμή που εκχερσώθηκε -μετά το 1987- καλύπτετο από δάσος χαλεπίου πεύκης συγκόμωσης μεγαλύτερης από 50%. Πρόκειται για χαρακτηριστική περίπτωση δάσους της παρ. 1 του άρθρου 3 του ν. 998/1979 όπως αυτός τροποποιήθηκε από τις διατάξεις του ν. 3208/2003.


Στον προσωρινό δασικό χάρτη του Δασικού κτηματολογίου της περιοχής (ν. 248/1976) η επίδικη έκταση εντοπίζεται στο ΑΦΧ116624 του δασικού κτηματολογίου Αγ. Θεοδώρων και αποτελεί τμήμα του ευρύτερου κτήματος που φέρει κωδικό 4058 και για την οποία ισχύει το υπ' αριθμ 15394/27 παραχωρητήριο ρητινευομένου δάσους επ' ονόματι της τότε κοινότητας των Αγίων Θεοδώρων. Πρόκειται δηλαδή για τμήμα του Δημοτικού δάσους χαλεπίου πεύκης του Δήμου Αγίων Θεοδώρων Ν. Κορινθίας.

Η απόφαση αυτή, μαζί με το τοπογραφικό διάγραμμα, να δημοσιευθεί στην Εφημερίδα της Κυβερνήσεως.

Τρίπολη, 17 Νοεμβρίου 2006

Η Γενική Γραμματέας Περιφέρειας
ΑΓΓΕΛΑ ΑΒΟΥΡΗ

ΤΟΠΟΓΡΑΦΙΚΟ ΔΙΑΓΡΑΜΜΑ
 Όπου απεικονίζεται δημόσιο δίκτυο δρόμου 7.439 τ.μ. σε κλίμακα 1:1000, που εκχεράσθηκε κείμενο στην θέση «Αγία Μαρίνα» περιφέρειας του Δήμου Αγίων Θεοδώρων Κορινθίας

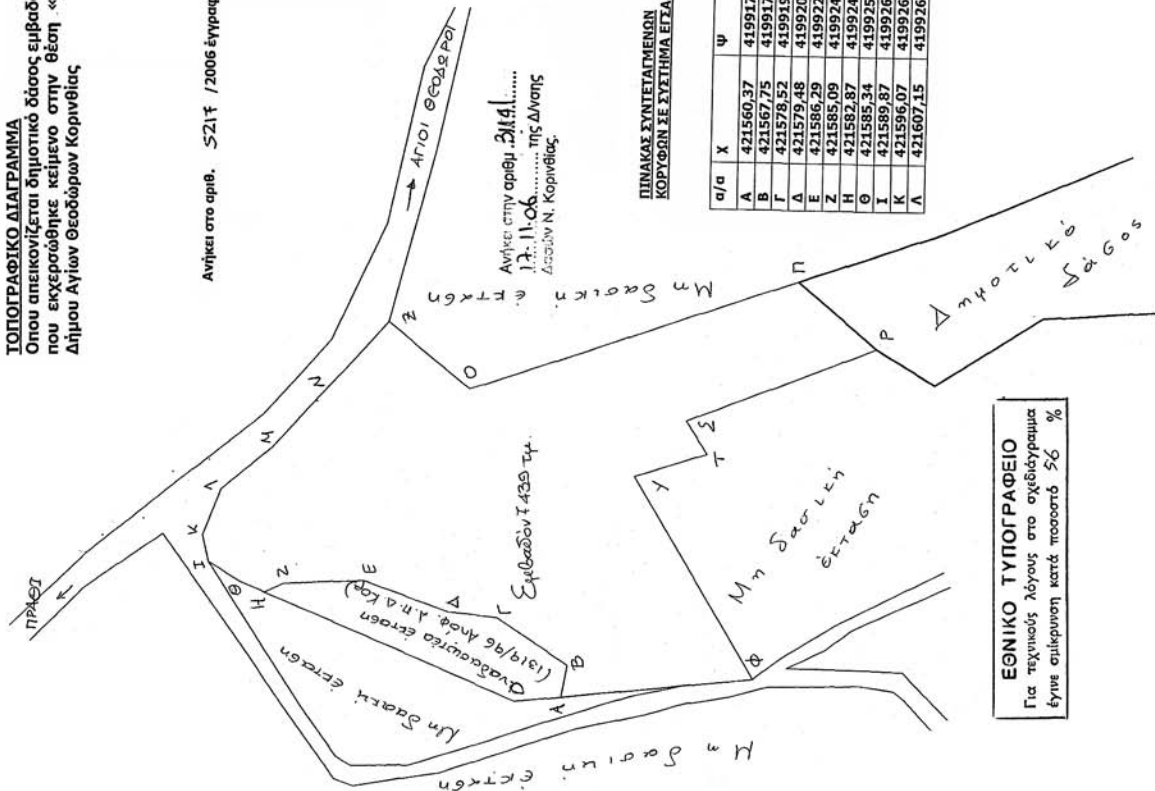

Ανήκει στο αριθ. 52117 / 2006 έγγραφο του Δασαρχείου Κορίνθου

ΑΠΟΣΠΑΣΜΑ ΟΡΘΟΦΩΤΟΧΑΤΡΩΝ 1:5.000 Νο 420-197



ΘΕΣΗ ΕΚΧΕΡΑΣΤΕΙΑΣ ΕΚΤΑΣΗΣ

ΠΙΝΑΚΑΣ ΣΥΝΤΕΤΑΙΜΕΝΩΝ
 ΚΟΡΥΦΩΝ ΣΕ ΣΥΣΤΗΜΑ ΕΓΣΑ 87

α/α	Χ	Ψ	α/α	Χ	Ψ
A	421560,37	4199179,11	M	421617,38	4199248,44
B	421567,75	4199177,81	N	421630,27	4199237,00
Γ	421578,52	4199194,57	Ξ	421647,39	4199221,91
Δ	421579,48	4199206,13	Ο	421632,32	4199202,48
Ε	421586,29	4199225,99	Π	421659,46	4199125,82
Ζ	421585,09	4199244,96	Ρ	421644,30	4199107,12
Η	421582,87	4199249,44	Σ	421626,36	4199151,37
Θ	421585,34	4199255,58	Τ	421618,72	4199146,15
Ι	421589,87	4199262,87	Υ	421613,06	4199163,21
Κ	421596,07	4199264,36	Φ	421565,76	4199134,08
Λ	421607,15	4199260,20			

ΕΘΝΙΚΟ ΤΥΠΟΓΡΑΦΕΙΟ
 Για τεχνικούς λόγους στο σχέδιογράμμα έγινε επικύρωση κατά ποσοστό 56 %

Τοπογράφος 7-11-06 Κορίνθος 1-11-06
 Ο Δ/ντης Διεύθυνσης
 Ο Δασάρχης
 Κορίνθος 2-10-06
 η συντάξασα
 Βασ. Ρίσκα
 Δασολόγος
 Παν. Μπαύλιας
 Δασολόγος
 Ελ. Μελέτης
 Δασολόγος

ΕΘΝΙΚΟ ΤΥΠΟΓΡΑΦΕΙΟ**ΕΦΗΜΕΡΙΔΑ ΤΗΣ ΚΥΒΕΡΝΗΣΕΩΣ****ΠΕΡΙΦΕΡΕΙΑΚΑ ΓΡΑΦΕΙΑ ΠΩΛΗΣΗΣ Φ.Ε.Κ.**

ΘΕΣΣΑΛΟΝΙΚΗ - Βασ. Όλγας 227	(2310) 423 956	ΛΑΡΙΣΑ - Διοικητήριο	(2410) 597449
ΠΕΙΡΑΙΑΣ - Ευριπίδου 63	(210) 413 5228	ΚΕΡΚΥΡΑ - Σαμαρά 13	(26610) 89 122
ΠΑΤΡΑ - Κορίνθου 327	(2610) 638 109		(26610) 89 105
	(2610) 638 110	ΗΡΑΚΛΕΙΟ - Πεδιάδος 2	(2810) 300 781
ΙΩΑΝΝΙΝΑ - Διοικητήριο	(26510) 87215	ΛΕΣΒΟΣ - Πλ.Κωνσταντινουπόλεως 1	(22510) 46 654
ΚΟΜΟΤΗΝΗ - Δημοκρατίας 1	(25310) 22 858		(22510) 47 533

ΤΙΜΗ ΠΩΛΗΣΗΣ ΦΥΛΛΩΝ ΕΦΗΜΕΡΙΔΟΣ ΤΗΣ ΚΥΒΕΡΝΗΣΕΩΣ**Σε έντυπη μορφή:**

- Για τα ΦΕΚ από 1 μέχρι 16 σελίδες σε 1 ευρώ, προσαυξανόμενη κατά 0,20 ευρώ για κάθε επιπλέον οκτασέλιδο ή μέρος αυτού.
- Για τα φωτοαντίγραφα ΦΕΚ σε 0,15 ευρώ ανά σελίδα.

Σε μορφή CD:

Τεύχος	Περίοδος	EURO	Τεύχος	Περίοδος	EURO
Α'	Ετήσιο	150	Αναπτυξιακών Πράξεων	Ετήσιο	50
Α	3μηνιαίο	40	Ν.Π.Δ.Δ.	Ετήσιο	50
Α'	Μηνιαίο	15	Παράρτημα	Ετήσιο	50
Β'	Ετήσιο	300	Εμπορικής και Βιομηχανικής Ιδιοκτησίας	Ετήσιο	100
Β'	3μηνιαίο	80	Ανωτάτου Ειδικού Δικαστηρίου	Ετήσιο	5
Β'	Μηνιαίο	30	Διακηρύξεων Δημοσίων Συμβάσεων	Ετήσιο	200
Γ'	Ετήσιο	50	Διακηρύξεων Δημοσίων Συμβάσεων	Εβδομαδιαίο	5
Δ'	Ετήσιο	220	Α.Ε. & Ε.Π.Ε	Μηνιαίο	100
Δ'	3μηνιαίο	60			

- Η τιμή πώλησης μεμονωμένων Φ.Ε.Κ σε μορφή cd-rom από εκείνα που διατίθενται σε ηλεκτρονική μορφή και μέχρι 100 σελίδες σε 5 ευρώ προσαυξανόμενη κατά 1 ευρώ ανά 50 σελίδες.
- Η τιμή πώλησης σε μορφή cd-rom δημοσιευμάτων μιας εταιρείας στο τεύχος Α.Ε. και Ε.Π.Ε. σε 5 ευρώ ανά έτος.

ΠΑΡΑΓΓΕΛΙΑ ΚΑΙ ΑΠΟΣΤΟΛΗ Φ.Ε.Κ. : τηλεφωνικά : 210 - 4071010, fax : 210 - 4071010 internet : <http://www.et.gr>.

ΕΤΗΣΙΕΣ ΣΥΝΔΡΟΜΕΣ Φ.Ε.Κ.

	Σε έντυπη μορφή	Από το Internet
Α' (Νόμοι, Π.Δ., Συμβάσεις κτλ.)	225 €	190 €
Β' (Υπουργικές αποφάσεις κτλ.)	320 €	225 €
Γ' (Διορισμοί, απολύσεις κτλ. Δημ. Υπαλλήλων)	65 €	ΔΩΡΕΑΝ
Δ' (Απαλλοτριώσεις, πολεοδομία κτλ.)	320 €	160 €
Αναπτυξιακών Πράξεων και Συμβάσεων (Τ.Α.Π.Σ.)	160 €	95 €
Ν.Π.Δ.Δ. (Διορισμοί κτλ. προσωπικού Ν.Π.Δ.Δ.)	65 €	ΔΩΡΕΑΝ
Παράρτημα (Προκηρύξεις θέσεων ΔΕΠ κτλ.)	33 €	ΔΩΡΕΑΝ
Δελτίο Εμπορικής και Βιομ/κής Ιδιοκτησίας (Δ.Ε.Β.Ι.)	65 €	33 €
Ανωτάτου Ειδικού Δικαστηρίου (Α.Ε.Δ.)	10 €	ΔΩΡΕΑΝ
Ανωνύμων Εταιρειών & Ε.Π.Ε.	2.250 €	645 €
Διακηρύξεων Δημοσίων Συμβάσεων (Δ.Δ.Σ.)	225 €	95 €
Πρώτο (Α'), Δεύτερο (Β') και Τέταρτο (Δ')	-	450 €

- Το τεύχος του ΑΣΕΠ (έντυπη μορφή) θα αποστέλλεται σε συνδρομητές με την επιβάρυνση των 70 ευρώ, ποσό το οποίο αφορά ταχυδρομικά έξοδα.
- Για την παροχή δικαιώματος ηλεκτρονικής πρόσβασης σε Φ.Ε.Κ. προηγούμενων ετών και συγκεκριμένα στα τεύχη Α', Β', Δ', Αναπτυξιακών Πράξεων & Συμβάσεων, Δελτίο Εμπορικής και Βιομηχανικής Ιδιοκτησίας Διακηρύξεων, Δημοσίων Συμβάσεων και Α.Ε. & Ε.Π.Ε., η τιμή προσαυξάνεται πέραν του ποσού της ετήσιας συνδρομής έτους 2006, κατά 40 ευρώ ανά έτος παλαιότητας και ανά τεύχος.

* Οι συνδρομές του εσωτερικού προπληρώνονται στις ΔΟΥ (το ποσό συνδρομής καταβάλλεται στον κωδικό αριθμό εσόδων ΚΑΕ 2531 και το ποσό υπέρ ΤΑΠΕΤ (5% του ποσού της συνδρομής) στον κωδικό αριθμό εσόδων ΚΑΕ 3512). Το πρωτότυπο αποδεικτικό είσπραξης (διπλότυπο) θα πρέπει να αποστέλλεται ή να κατατίθεται στην αρμόδια Υπηρεσία του Εθνικού Τυπογραφείου.

* Η πληρωμή του υπέρ ΤΑΠΕΤ ποσού που αντιστοιχεί σε συνδρομές, εισπράττεται και από τις ΔΟΥ.

* Οι συνδρομητές του εξωτερικού έχουν τη δυνατότητα λήψης των δημοσιευμάτων μέσω internet, με την καταβολή των αντίστοιχων ποσών συνδρομής και ΤΑΠΕΤ.

* Οι Νομαρχιακές Αυτοδιοικήσεις, οι Δήμοι, οι Κοινότητες ως και οι επιχειρήσεις αυτών πληρώνουν το μισό χρηματικό ποσό της συνδρομής και ολόκληρο το ποσό υπέρ του ΤΑΠΕΤ.

* Η συνδρομή ισχύει για ένα ημερολογιακό έτος. Δεν εγγράφονται συνδρομητές για μικρότερο χρονικό διάστημα.

* Η εγγραφή ή ανανέωση της συνδρομής πραγματοποιείται το αργότερο μέχρι την 31ην Δεκεμβρίου κάθε έτους.

* Αντίγραφο διπλοτύπων, ταχυδρομικές επιταγές και χρηματικά γραμμάτια δεν γίνονται δεκτά.

Πληροφορίες Α.Ε. - Ε.Π.Ε. και λοιπών Φ.Ε.Κ.: 210 527 9000

Φωτοαντίγραφα παλαιών ΦΕΚ - ΒΙΒΛΙΟΘΗΚΗ - ΜΑΡΝΗ 8 - Τηλ. (210)8220885 - 8222924

Δωρεάν διάθεση τεύχους Προκηρύξεων ΑΣΕΠ αποκλειστικά από Μάρνη 8 & Περιφερειακά Γραφεία

Δωρεάν ανάγνωση δημοσιευμάτων τεύχους Α' από την ιστοσελίδα του Εθνικού Τυπογραφείου

Οι υπηρεσίες εξυπηρέτησης των πολιτών λειτουργούν καθημερινά από 08.00' έως 13.00'



* 0 4 0 1 0 3 4 1 1 2 0 6 0 0 8 *

ΑΠΟ ΤΟ ΕΘΝΙΚΟ ΤΥΠΟΓΡΑΦΕΙΟ

ΚΑΠΟΔΙΣΤΡΙΟΥ 34 * ΑΘΗΝΑ 104 32 * ΤΗΛ. 210 52 79 000 * FAX 210 52 21 004
ΗΛΕΚΤΡΟΝΙΚΗ ΔΙΕΥΘΥΝΣΗ: <http://www.et.gr> – e-mail: webmaster@et.gr