



ΕΦΗΜΕΡΙΣ ΤΗΣ ΚΥΒΕΡΝΗΣΕΩΣ

ΤΗΣ ΕΛΛΗΝΙΚΗΣ ΔΗΜΟΚΡΑΤΙΑΣ

ΤΕΥΧΟΣ ΤΕΤΑΡΤΟ

Αρ. Φύλλου 1042

14 Δεκεμβρίου 2006

ΑΠΟΦΑΣΕΙΣ

Αριθμ. 19602

Καθορισμός ορίων αιγιαλού, παραλίας στη θέση
«Όρμος Σεράλια - Κάστρο» νήσου Σίφνου.

Ο ΓΕΝΙΚΟΣ ΓΡΑΜΜΑΤΕΑΣ ΠΕΡΙΦΕΡΕΙΑΣ
ΝΟΤΙΟΥ ΑΙΓΑΙΟΥ

Έχοντας υπόψη:

1. Τις διατάξεις των άρθρων 3, 4, 5 και 6 του ν. 2971/2001
(ΦΕΚ 285/τ.Α'/19.12.2001) «περί αιγιαλού και παραλίας».

2. Τις διατάξεις του άρθρου 1 του ν.δ. 439/1970 «περί
συμπληρώσεως των διατάξεων περί αιγιαλού».

3. Τις διατάξεις του άρθρου 5 του ν. 3200/1955 «περί
διοικητικής αποκέντρωσης», όπως αυτές τροποποιήθη-
καν και ισχύουν σήμερα.

4. Τις διατάξεις του άρθρου 19 παρ. 5 του ν. 2344/1995,
του άρθρου 52 παρ. 6 του ν. 2218/1994, του άρθρου 4
παρ. 7 του ν. 2240/1994, δυνάμει των οποίων αρμοδιό-
τητες του Υπουργείου Οικονομικών που είχαν μεταβι-
βασθεί στους Νομάρχες, ανήκουν στον Περιφερειακό
Δ/ντή, σε συνδυασμό με αυτές του άρθρου 14 παρ. 2
του ν.2399/1996 με τις οποίες προβλέπεται η κατάργη-
ση των θέσεων των Περι/κών Δ/ντών, οι αρμοδιότητες
πλέον του οποίου περιήλθαν στο Γενικό Γραμματέα
της Περιφέρειας και ασκούνται από τον αναπληρωτή
Περ/κό Δ/ντή.

5. Τις διατάξεις του τετάρτου εδαφίου της παρ. 2
του άρθρου 1 και της παρ. 6 του ιδίου άρθρου του
ν.2503/1997 «Διοίκηση, οργάνωση, στελέχωση της Περι-
φέρειας, ρύθμιση θεμάτων για την Τοπική Αυτοδιοίκη-
ση και άλλες διατάξεις» (ΦΕΚ 107/Α'), σύμφωνα με τις
οποίες οι Περιφερειακές Υπηρεσίες του Υπουργείου
Οικονομικών, που συγκροτούσαν την Περιφερειακή Δι-
οίκηση του Νομού ή της Νομαρχίας, δεν υπήχθησαν
στην ενιαία οργανική μονάδα της Περιφέρειας, ούτε
καταργήθηκαν αλλά αποτελούν από 1.9.1997, Υπηρεσίες
του Υπουργείου Οικονομικών.

6. Το υπ' αριθμ. 28979/31.7.1997 έγγραφο της Δ/σης
Διοίκησης του Υπουργείου Εσωτερικών, Δημ. Διοίκησης
και Αποκέντρωσης, σύμφωνα με το οποίο οι αρμοδιό-
τητες του Γενικού Γραμματέα της Περιφέρειας σε θέματα
Υπηρεσιών του Υπουργείου Οικονομικών, μεταφέρονται
από 1.9.1997 στον Υπουργό Οικονομικών.

7. Την υπ' αριθμ. 37930/ΔΙΟΕ 1264/14.10.2005 (ΦΕΚ
Β'1432), κοινή απόφαση του Πρωθυπουργού και Υπουρ-
γού Οικονομίας και Οικονομικών για τον καθορισμό
αρμοδιοτήτων των Υφυπουργών Οικονομίας και Οικο-
νομικών, καθώς και την τροποποιητική αυτής υπ' αριθμ.
5733/ΔΙΟΕ/179/9.2.2006 ΦΕΚ 204 τ.Β'.

8. Τις διατάξεις της παρ. 21 του άρθρου 46 του ν. 3220/2004,
«Μέτρα αναπτυξιακής και κοινωνικής πολιτικής- αντικειμε-
νικοποίηση του φορολογικού ελέγχου κ.α. διατάξεις» (ΦΕΚ
15/Α'/28.12.2004).

9. Την υπ' αριθμ. 1030067/296/Α006/7.4.2004, εγκύκλιο,
της Δ/σης Οργάνωσης του Υπουργείου Οικονομίας και
Οικονομικών.

10. Την από 30.11.2005 έκθεση της επιτροπής καθορι-
σμού των ορίων αιγιαλού παραλίας στην περιοχή «Όρ-
μος Σεράλια - Κάστρο» νήσου Σίφνου και το από τον
Ιούνιο του 2005 τοπογραφικό, υψομετρικό και κτηματο-
λογικό διάγραμμα, κλίμακας 1:500, το οποίο συντάχθηκε
από τον Τοπογράφο Μηχανικό Σουρή Γεώργιο, σε μία
πινακίδα, ελέγχθηκε για την ακρίβεια της αποτύπωσης
στις 30.11.2005 από το Θεόδωρο Κιουπίδη, Τεχνολόγο
Τοπογράφο Μηχανικό της Κτηματικής Υπηρεσίας Ν.
Κυκλάδων και θεωρήθηκε την ίδια ημερομηνία από τον
Στέλιο Σεζένια, Προϊστάμενο της Κτηματικής Υπηρεσίας
Ν. Κυκλάδων.

11. Την υπ' αριθμ. 544.5/973/06/4.10.2006 σύμφωνη γνώ-
μη του ΓΕΝ για τα όρια του αιγιαλού, αποφασίζουμε:

Επικυρώνουμε την από 30.11.2005 έκθεση της κατά
το άρθρο 3 του ν. 2971/2001 αρμόδιας επιτροπής για
τη χάραξη των ορίων αιγιαλού και παραλίας στη θέση
«Όρμος Σεράλια - Κάστρο» νήσου Σίφνου καθώς επίσης
και το από Ιούνιο του 2005 τοπογραφικό, υψομετρικό και
κτηματολογικό διάγραμμα, κλίμακας 1:500, το οποίο συ-
ντάχθηκε από τον Τοπογράφο Μηχανικό Σουρή Γεώργιο,
σε μία πινακίδα, ελέγχθηκε ως προς την ακρίβεια της
αποτύπωσης στις 30.11.2005, από το Θεόδωρο Κιουπίδη,
Τεχνολόγο Τοπογράφο Μηχανικό της Κτηματικής Υπη-
ρεσίας Ν. Κυκλάδων και θεωρήθηκε την ίδια ημερομηνία
από το Στέλιο Σεζένια, Προϊστάμενο της Κτηματικής
Υπηρεσίας Ν. Κυκλάδων.

Στο τοπογραφικό αυτό διάγραμμα καθορίσθηκε η ορι-
ογραμμή του αιγιαλού με κόκκινη συνεχή πολυγωνική
γραμμή, με στοιχεία Α1, Α2, Α3, Α41, Α42, Α43.

Η οριογραμμή της παραλίας με κίτρινη συνεχή πολυγωνική γραμμή και στοιχεία Π1, Π2, Π3, Π38, Π39, Π40.

Αποφαινεται ότι δεν υπάρχει παλαιός αιγιαλός.

Η ζώνη παραλίας έχει πλάτος 10μ. διότι διαφορετικά δεν εξυπηρετούνται

οι σκοποί του άρθρου 1 παρ. 2 του ν. 2971/2001.

Στη ζώνη αιγιαλού υπάρχουν κτίσματα και δεν εξαιρούνται τα κτίσματα που βρίσκονται στη ζώνη παραλίας.

Η απόφαση αυτή με την έκθεση της επιτροπής και το τοπογραφικό διάγραμμα να δημοσιευθούν στην Εφημερίδα της Κυβερνήσεως.

Ερμούπολη, 8 Νοεμβρίου 2006

Ο Γενικός Γραμματέας Περιφέρειας
ΧΑΡΑΛΑΜΠΟΣ ΚΟΚΚΙΝΟΣ

ΕΚΘΕΣΗ

ΕΠΙΤΡΟΠΗΣ ΚΑΘΟΡΙΣΜΟΥ ΤΩΝ ΟΡΙΩΝ ΤΟΥ ΑΙΓΙΑΛΟΥ
(ΑΡΘΡΟ 3 ν. 2971/19.12.2001)

Για τον καθορισμό των ορίων του αιγιαλού που γίνεται για πρώτη φορά στη θέση «ΟΡΜΟΣ ΣΕΡΑΛΙΑ-ΚΑΣΤΡΟ» νήσου Σίφνου. Στην Σίφνο, σήμερα 30.11.2005, οι υπογεγραμμένοι:

1. Στέλιος Σεζένιας, Προϊστάμενος της Κτηματικής Υπηρεσίας του Νομού Κυκλάδων, ως Πρόεδρος.

2. Θεόδωρος Κιουπιδης, Τεχν. Τοπογράφος Μηχανικός, της Κτηματικής Υπηρεσίας Ν. Κυκλάδων, ως μέλος.

3. Ζαχαράκης Παναγιώτης, Λιμενάρχης, Σίφνου, ως μέλος.

Γραμματέας της επιτροπής είναι η Ψιλλοπούλου Αγγελική, υπάλληλος της Κτηματικής Υπηρεσίας Ν. Κυκλάδων.

Τα μέλη της επιτροπής:

1. Ο Διευθυντής της Διεύθυνσης Πολεοδομίας Νομαρχιακής Αυτοδιοίκησης Ν. Κυκλάδων και

2. Ο Διευθυντής Χωροταξίας και Περιβάλλοντος της Γενικής Γραμματείας Περιφέρειας Ν. Κυκλάδων, αν και προσκλήθηκαν με την υπ' αριθμ. πρωτ. οικ. 2296/28.11.2005, πρόσκληση του Προέδρου της επιτροπής, δεν παρευρέθηκαν

αποτελούντες την επιτροπή καθορισμού των ορίων του αιγιαλού δυνάμει του άρθρου 3 του ν. 2971/19.12.2001 «περί αιγιαλού και παραλίας», λαβόντες υπ' όψη:

1. Την από 29.9.2005 αίτηση του Σουρή Γεωργίου για το καθορισμό των ορίων του αιγιαλού στην εν λόγω θέση.

2. Το τοπογραφικό, υψομετρικό και κτηματολογικό διάγραμμα το οποίο συντάχθηκε τον Ιούνιο 2005 από τον Σουρή Γεώργιο Τοπογράφο Μηχ/κό σε μία πινακίδα σε κλίμακα 1:500, ελέγχθηκε επιτόπου για την ακρίβεια της αποτύπωσης την 30.11.2005 από τον Θεόδωρο Κιουπιδή, Τεχνολόγο Τοπογράφο Μηχανικό της Κτηματικής Υπηρεσίας Ν. Κυκλάδων και θεωρήθηκε την ίδια ημερομηνία από τον Στέλιο Σεζένια, προϊστάμενο της Κτηματικής Υπηρεσίας Ν. Κυκλάδων.

3. Τις διατάξεις του ν.2971/2001 «Αιγιαλός, παραλία και άλλες διατάξεις» όπως αυτός ισχύει και τον ν. 1337/1983 καθώς και την προς αυτόν σχετική Δικαστηριακή και Διοικητική Νομολογία.

4. Την από την επιτόπια μετάβαση σχηματισθείσα αντίληψη περί του πλάτους της βρεχόμενης ζώνης της ξηράς καθώς και τα στοιχεία που προβλέπονται από το άρθρο 9 του ν. 2971/2001 και ειδικότερα:

Α) Τη γεωμορφολογία του εδάφους για την οποία αναλυτικά αναφέρεται ότι:

1. Πρόκειται για το κολπίσκο της Σεράλιας, στην ανατολική πλευρά της Σίφνου, με βάθος περίπου 150 μ. Έχει απότομα βραχώδη πρανή. Στο μυλό του κόλπου υφίσταται παραθαλάσσιος πυκνοδομημένος οικισμός.

2. Η βλάστηση της περιοχής είναι φυσική, θαμνώδης.

3. Η περιοχή προσβάλλεται κυρίως από ανέμους ανατολικών διευθύνσεων και πέραν από το άνοιγμα του κόλπου τα ανάπτωμα πελάγους είναι μεγάλο.

4. Ο πυθμένας της θάλασσας είναι μικτής μορφής (αμμώδης και βραχώδης).

5. Κατά μήκος της ακτής υπάρχουν τεχνικά έργα, μπροστά από τον οικισμό.

6. Δεν υπάρχουν καταγεγραμμένα δημόσια κτήματα.

7. Υφίσταται κτηματολόγιο.

8. Δεν υπάρχουν ευπαθή οικοσυστήματα και προστατευόμενες περιοχές.

9. Δεν υπάρχουν εγκεκριμένες χωροταξικές κατευθύνσεις και χρήσεις γης που επηρεάζουν την παράκτια ζώνη, αποφασίζουμε:

1. Καθορίζουμε επί του ανωτέρω τοπογραφικού διαγράμματος:

α) Την οριογραμμή του αιγιαλού με κόκκινη συνεχή πολυγωνική γραμμή και στοιχεία, Α1, Α2, Α3, Α41, Α42, Α43.

β) Την οριογραμμή της παραλίας με κίτρινη συνεχή πολυγωνική γραμμή και στοιχεία Π1, Π2, Π3, Π38, Π39, Π40.

γ) Αποφαινόμεστε ότι δεν υφίσταται παλαιός αιγιαλός.

2. Η ζώνη παραλίας έχει πλάτος 10 μ. διότι διαφορετικά δεν εξυπηρετούνται οι σκοποί του άρθρου 1 παρ. 2 του ν. 2971/2001.


3. Στη ζώνη του αιγιαλού υπάρχουν τεχνικές κατασκευές.


4. Δεν εξαιρούνται τα κτίσματα που βρίσκονται στη ζώνη παραλίας.

Η Επιτροπή

Ο Πρόεδρος
ΣΤΕΛΙΟΣ ΣΕΖΕΝΙΑΣ

Τα Μέλη
ΘΕΟΔΩΡΟΣ ΚΙΟΥΠΙΔΗΣ
ΠΑΝΑΓΙΩΤΗΣ ΖΑΧΑΡΑΚΗΣ

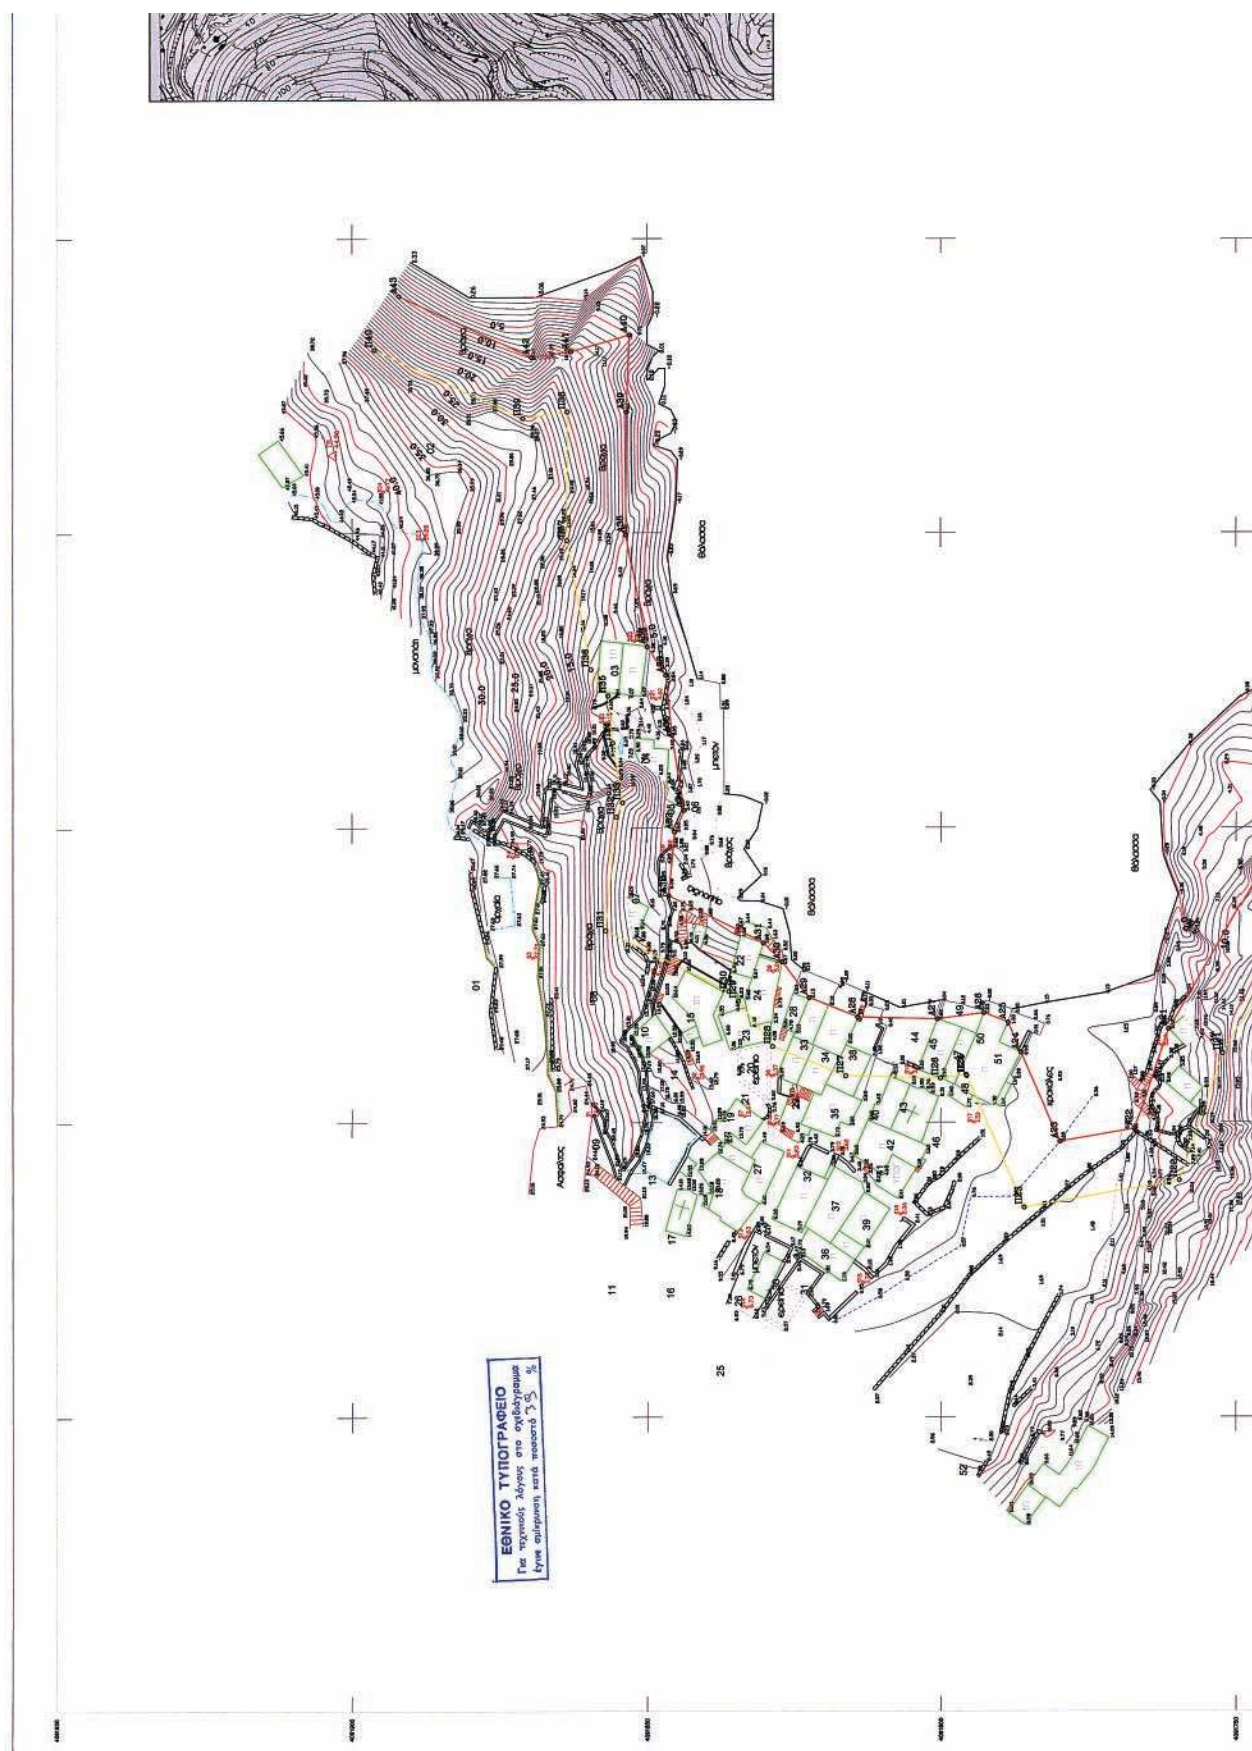

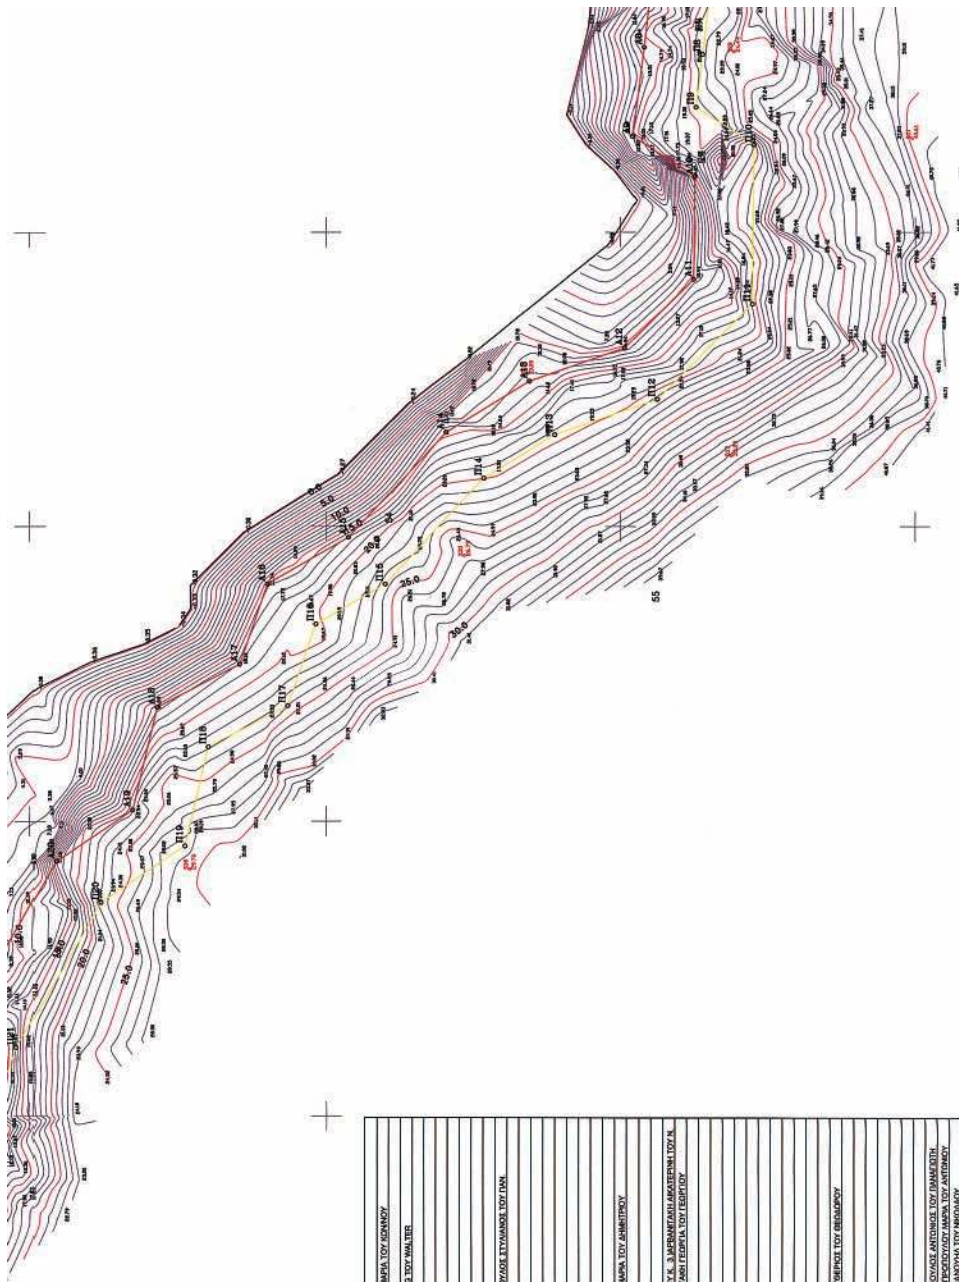

ΠΙΝΑΚΑΣ ΙΔΙΟΚΤΗΤΩΝ

[illegible]

ΕΘΝΙΚΟ ΤΥΠΟΓΡΑΦΕΙΟ**ΕΦΗΜΕΡΙΔΑ ΤΗΣ ΚΥΒΕΡΝΗΣΕΩΣ****ΠΕΡΙΦΕΡΕΙΑΚΑ ΓΡΑΦΕΙΑ ΠΩΛΗΣΗΣ Φ.Ε.Κ.**

ΘΕΣΣΑΛΟΝΙΚΗ - Βασ. Όλγας 227	(2310) 423 956	ΛΑΡΙΣΑ - Διοικητήριο	(2410) 597449
ΠΕΙΡΑΙΑΣ - Ευριπίδου 63	(210) 413 5228	ΚΕΡΚΥΡΑ - Σαμαρά 13	(26610) 89 122
ΠΑΤΡΑ - Κορίνθου 327	(2610) 638 109		(26610) 89 105
	(2610) 638 110	ΗΡΑΚΛΕΙΟ - Πεδιάδος 2	(2810) 300 781
ΙΩΑΝΝΙΝΑ - Διοικητήριο	(26510) 87215	ΛΕΣΒΟΣ - Πλ.Κωνσταντινουπόλεως 1	(22510) 46 654
ΚΟΜΟΤΗΝΗ - Δημοκρατίας 1	(25310) 22 858		(22510) 47 533

ΤΙΜΗ ΠΩΛΗΣΗΣ ΦΥΛΛΩΝ ΕΦΗΜΕΡΙΔΟΣ ΤΗΣ ΚΥΒΕΡΝΗΣΕΩΣ**Σε έντυπη μορφή:**

- Για τα ΦΕΚ από 1 μέχρι 16 σελίδες σε 1 ευρώ, προσαυξανόμενη κατά 0,20 ευρώ για κάθε επιπλέον οκτασέλιδο ή μέρος αυτού.
- Για τα φωτοαντίγραφα ΦΕΚ σε 0,15 ευρώ ανά σελίδα.

Σε μορφή CD:

Τεύχος	Περίοδος	EURO	Τεύχος	Περίοδος	EURO
Α'	Ετήσιο	150	Αναπτυξιακών Πράξεων	Ετήσιο	50
Α	3μηνιαίο	40	Ν.Π.Δ.Δ.	Ετήσιο	50
Α'	Μηνιαίο	15	Παράρτημα	Ετήσιο	50
Β'	Ετήσιο	300	Εμπορικής και Βιομηχανικής Ιδιοκτησίας	Ετήσιο	100
Β'	3μηνιαίο	80	Ανωτάτου Ειδικού Δικαστηρίου	Ετήσιο	5
Β'	Μηνιαίο	30	Διακηρύξεων Δημοσίων Συμβάσεων	Ετήσιο	200
Γ'	Ετήσιο	50	Διακηρύξεων Δημοσίων Συμβάσεων	Εβδομαδιαίο	5
Δ'	Ετήσιο	220	Α.Ε. & Ε.Π.Ε	Μηνιαίο	100
Δ'	3μηνιαίο	60			

- Η τιμή πώλησης μεμονωμένων Φ.Ε.Κ. σε μορφή cd-rom από εκείνα που διατίθενται σε ηλεκτρονική μορφή και μέχρι 100 σελίδες σε 5 ευρώ προσαυξανόμενη κατά 1 ευρώ ανά 50 σελίδες.
- Η τιμή πώλησης σε μορφή cd-rom δημοσιευμάτων μιας εταιρείας στο τεύχος Α.Ε. και Ε.Π.Ε. σε 5 ευρώ ανά έτος.

ΠΑΡΑΓΕΛΙΑ ΚΑΙ ΑΠΟΣΤΟΛΗ Φ.Ε.Κ.: τηλεφωνικά : 210 - 4071010, fax : 210 - 4071010 internet : <http://www.et.gr>.

ΕΤΗΣΙΕΣ ΣΥΝΔΡΟΜΕΣ Φ.Ε.Κ.

	Σε έντυπη μορφή	Από το Internet
Α' (Νόμοι, Π.Δ., Συμβάσεις κτλ.)	225 €	190 €
Β' (Υπουργικές αποφάσεις κτλ.)	320 €	225 €
Γ' (Διορισμοί, απολύσεις κτλ. Δημ. Υπαλλήλων)	65 €	ΔΩΡΕΑΝ
Δ' (Απαλλοτριώσεις, πολεοδομία κτλ.)	320 €	160 €
Αναπτυξιακών Πράξεων και Συμβάσεων (Τ.Α.Π.Σ.)	160 €	95 €
Ν.Π.Δ.Δ. (Διορισμοί κτλ. προσωπικού Ν.Π.Δ.Δ.)	65 €	ΔΩΡΕΑΝ
Παράρτημα (Προκηρύξεις θέσεων ΔΕΠ κτλ.)	33 €	ΔΩΡΕΑΝ
Δελτίο Εμπορικής και Βιομ/κής Ιδιοκτησίας (Δ.Ε.Β.Ι.)	65 €	33 €
Ανωτάτου Ειδικού Δικαστηρίου (Α.Ε.Δ.)	10 €	ΔΩΡΕΑΝ
Ανωνύμων Εταιρειών & Ε.Π.Ε.	2.250 €	645 €
Διακηρύξεων Δημοσίων Συμβάσεων (Δ.Δ.Σ.)	225 €	95 €
Πρώτο (Α'), Δεύτερο (Β') και Τέταρτο (Δ')	-	450 €

- Το τεύχος του ΑΣΕΠ (έντυπη μορφή) θα αποστέλλεται σε συνδρομητές με την επιβάρυνση των 70 ευρώ, ποσό το οποίο αφορά ταχυδρομικά έξοδα.
- Για την παροχή δικαιώματος ηλεκτρονικής πρόσβασης σε Φ.Ε.Κ. προηγουμένων ετών και συγκεκριμένα στα τεύχη Α', Β', Δ', Αναπτυξιακών Πράξεων & Συμβάσεων, Δελτίο Εμπορικής και Βιομηχανικής Ιδιοκτησίας, Διακηρύξεων Δημοσίων Συμβάσεων και Α.Ε. & Ε.Π.Ε., η τιμή προσαυξάνεται πέραν του ποσού της ετήσιας συνδρομής έτους 2006, κατά 40 ευρώ ανά έτος παλαιότητας και ανά τεύχος.

* Οι συνδρομές του εσωτερικού προπληρώνονται στις ΔΟΥ (το ποσό συνδρομής καταβάλλεται στον κωδικό αριθμό εσόδων ΚΑΕ 2531 και το ποσό υπέρ ΤΑΠΕΤ (5% του ποσού της συνδρομής) στον κωδικό αριθμό εσόδων ΚΑΕ 3512). Το πρωτότυπο αποδεικτικό είσπραξης (διπλότυπο) θα πρέπει να αποστέλλεται ή να κατατίθεται στην αρμόδια Υπηρεσία του Εθνικού Τυπογραφείου.

* Η πληρωμή του υπέρ ΤΑΠΕΤ ποσού που αντιστοιχεί σε συνδρομές, εισπράττεται και από τις ΔΟΥ.

* Οι συνδρομητές του εξωτερικού έχουν τη δυνατότητα λήψης των δημοσιευμάτων μέσω internet, με την καταβολή των αντίστοιχων ποσών συνδρομής και ΤΑΠΕΤ.

* Οι Νομαρχιακές Αυτοδιοικήσεις, οι Δήμοι, οι Κοινότητες ως και οι επιχειρήσεις αυτών πληρώνουν το μισό χρηματικό ποσό της συνδρομής και ολόκληρο το ποσό υπέρ του ΤΑΠΕΤ.

* Η συνδρομή ισχύει για ένα ημερολογιακό έτος. Δεν εγγράφονται συνδρομητές για μικρότερο χρονικό διάστημα.

* Η εγγραφή ή ανανέωση της συνδρομής πραγματοποιείται το αργότερο μέχρι την 31ην Δεκεμβρίου κάθε έτους.

* Αντίγραφα διπλοτύπων, ταχυδρομικές επιταγές και χρηματικά γραμμάτια δεν γίνονται δεκτά.

Πληροφορίες Α.Ε. - Ε.Π.Ε. και λοιπών Φ.Ε.Κ.: 210 527 9000

Φωτοαντίγραφα παλαιών ΦΕΚ - ΒΙΒΛΙΟΘΗΚΗ - ΜΑΡΝΗ 8 - Τηλ. (210)8220885 - 8222924

Δωρεάν διάθεση τεύχους Προκηρύξεων ΑΣΕΠ αποκλειστικά από Μάρνη 8 & Περιφερειακά Γραφεία

Δωρεάν ανάγνωση δημοσιευμάτων τεύχους Α' από την ιστοσελίδα του Εθνικού Τυπογραφείου

Οι υπηρεσίες εξυπηρέτησης των πολιτών λειτουργούν καθημερινά από 08.00' έως 13.00'



* 0 4 0 1 0 4 2 1 4 1 2 0 6 0 0 0 8 *

ΑΠΟ ΤΟ ΕΘΝΙΚΟ ΤΥΠΟΓΡΑΦΕΙΟ

ΚΑΠΟΔΙΣΤΡΙΟΥ 34 * ΑΘΗΝΑ 104 32 * ΤΗΛ. 210 52 79 000 * FAX 210 52 21 004
ΗΛΕΚΤΡΟΝΙΚΗ ΔΙΕΥΘΥΝΣΗ: <http://www.et.gr> - e-mail: webmaster@et.gr