



ΕΦΗΜΕΡΙΣ ΤΗΣ ΚΥΒΕΡΝΗΣΕΩΣ

ΤΗΣ ΕΛΛΗΝΙΚΗΣ ΔΗΜΟΚΡΑΤΙΑΣ

ΤΕΥΧΟΣ ΤΕΤΑΡΤΟ

Αρ. Φύλλου 1055

15 Δεκεμβρίου 2006

ΠΕΡΙΕΧΟΜΕΝΑ

ΑΠΟΦΑΣΕΙΣ

- Έγκριση καθορισμού Οριογραμμής τμήματος Ρέματος στην περιοχή «Κάμπος - Τσόνια», εφαιπτόμενου της Ιδιοκτησίας Γεωργακοπούλου Στέλλας εντός της αγροτικής περιφέρειας Κλειούς του Δήμου Μανταμάδου Νήσου Λέσβου..... 1
- Κήρυξη αναδασωτέων εκτάσεων εμβαδού Ε1 = 5.238,10 τ.μ. - Ε2 = 559,80 τ.μ. - Ε3 = 567,10τ.μ. και Ε4 = 368,10 στη θέση «Τσόκανο» Δημοτικού Διαμερίσματος Γαλάτιστας, του Δήμου Ανθεμούντα Ν. Χαλκιδικής..... 2
- Κήρυξη αναδασωτέας έκτασης στη θέση «Αη Γιάννης» Δημοτικού Διαμερίσματος Αθύτου, του Δήμου Κασσάνδρας, Ν. Χαλκιδικής..... 3

ΑΠΟΦΑΣΕΙΣ

- Αριθμ. 1215 (1)
Έγκριση καθορισμού Οριογραμμής τμήματος Ρέματος στην περιοχή «Κάμπος - Τσόνια», εφαιπτόμενου της Ιδιοκτησίας Γεωργακοπούλου Στέλλας εντός της αγροτικής περιφέρειας Κλειούς του Δήμου Μανταμάδου Νήσου Λέσβου.

Ο ΓΕΝΙΚΟΣ ΓΡΑΜΜΑΤΕΑΣ ΠΕΡΙΦΕΡΕΙΑΣ ΒΟΡΕΙΟΥ ΑΙΓΑΙΟΥ

Έχοντας υπόψη:

1. Το ν. 3200/1955 περί διοικητικής αποκέντρωσης, όπως τροποποιήθηκε και συμπληρώθηκε μεταγενέστερα.
2. Τις διατάξεις του π.δ. 39/1983 περί μεταβιβάσεως αρμοδιοτήτων του Υπουργού Δημ. Έργων στις Περιφερειακές Υπηρεσίες.
3. Τις διατάξεις του άρθρου 66 του ν. 1622/1986 «περί Τοπικής Αυτοδιοίκησης, Περιφερειακής Ανάπτυξης και δημοκρατικού προγραμματισμού» όπως αντικαταστάθηκαν με τις διατάξεις της παρ. 5 του άρθρου 33 του ν. 1832/1989.
4. Τις διατάξεις του ν. 2503/1997 «Διοίκηση, οργάνωση, στελέχωση της Περιφέρειας, ρύθμιση θεμάτων για την Τοπική Αυτοδιοίκηση και άλλες διατάξεις».

5. Την υπ' αριθμ. 33/1998 εγκύκλιο του Υ.ΠΕ.ΧΩ.Δ.Ε. «Αστυνόμευση ρεμάτων και συντήρηση αντιπλ/κών έργων».

6. Το ν. 3010/2002 «Εναρμόνιση του ν. 1650/1988 με τις οδηγίες 97/11 Ε.Ε και 96/61 Ε.Ε διαδικασία οριοθέτησης και ρυθμίσεις θεμάτων για τα υδατορέματα και άλλες διατάξεις».

7. Μετά την παρέλευση άπρακτης της προθεσμίας του ενός μηνός που σύμφωνα με το νόμο απαιτείται για την γνωμοδότηση του Δημοτικού Συμβουλίου Μανταμάδου σχετικά με την οριοθέτηση τμήματος του ρέματος που αναφέρεται στο θέμα.


8. Το από 19.10.2006/υπ' αριθμ. Τ.Δ. 9462 έγγραφο της ΔΤΥΝΑ Λέσβου που μας απέστειλε τα εγκεκριμένα τοπογραφικά διαγράμματα της οριοθέτησης του ρέματος στην περιοχή «Κάμπος - Τσόνια», εφαιπτόμενου της Ιδιοκτησίας Γεωργακοπούλου Στέλλας εντός της αγροτικής περιφέρειας Κλειούς του Δήμου Μανταμάδου Νήσου Λέσβου. Την Υδραυλική - Υδρολογική Μελέτη καθώς και την περιβαλλοντική έκθεση που υποβλήθηκαν με το παραπάνω σχετικό έγγραφο της ΔΤΥΝΑ Λέσβου και περιελάμβαναν το ρέμα του θέματος, αποφασίζουμε:


Εγκρίνουμε τον καθορισμό της Οριογραμμής τμήματος Ρέματος στην περιοχή «Κάμπος-Τσόνια», εφαιπτόμενου της Ιδιοκτησίας Γεωργακοπούλου Στέλλας εντός της αγροτικής περιφέρειας Κλειούς του Δήμου Μανταμάδου Νήσου Λέσβου, σύμφωνα με τα στοιχεία της Υδρολογικής μελέτης Οριογραμμής τμήματος Ρέματος στην παραπάνω περιοχή του Δήμου Μυτιλήνης και σύμφωνα με το από Ιούλιο 2006 κλ. 1:500 Τοπογραφικό διάγραμμα του Πολιτικού Μηχανικού Κινική Μιχαήλ και την Υδρολογική - Υδραυλική Μελέτη του Πολιτικού Μηχανικού Κινική Μιχαήλ, όπως αυτή ελέγχθηκε και θεωρήθηκε από την Δ.Τ.Υ. Ν.Α. Λέσβου.

Η απόφαση αυτή να δημοσιευθεί στην Εφημερίδα της Κυβερνήσεως.

Μυτιλήνη, 27 Νοεμβρίου 2006

Ο Γενικός Γραμματέας Περιφέρειας κ.α.α.
ΓΕΩΡΓΙΟΣ ΒΑΘΡΑΚΟΥΛΗΣ

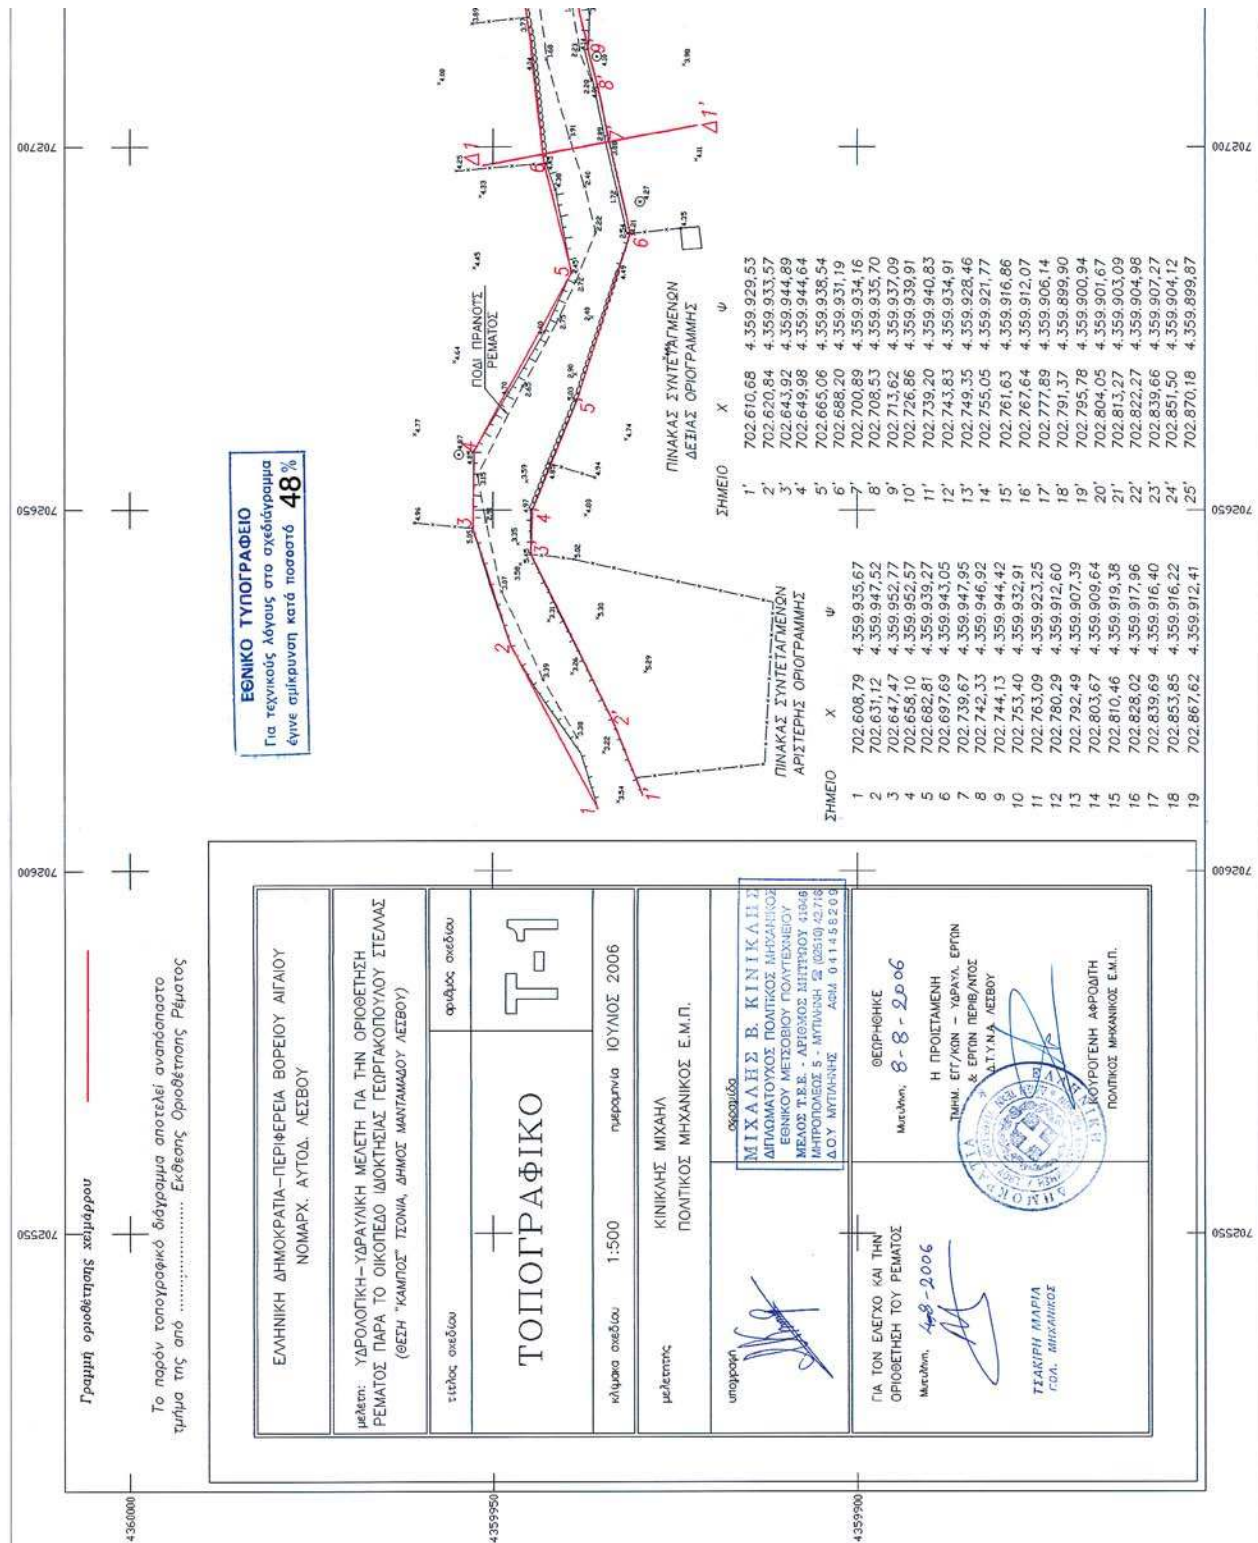

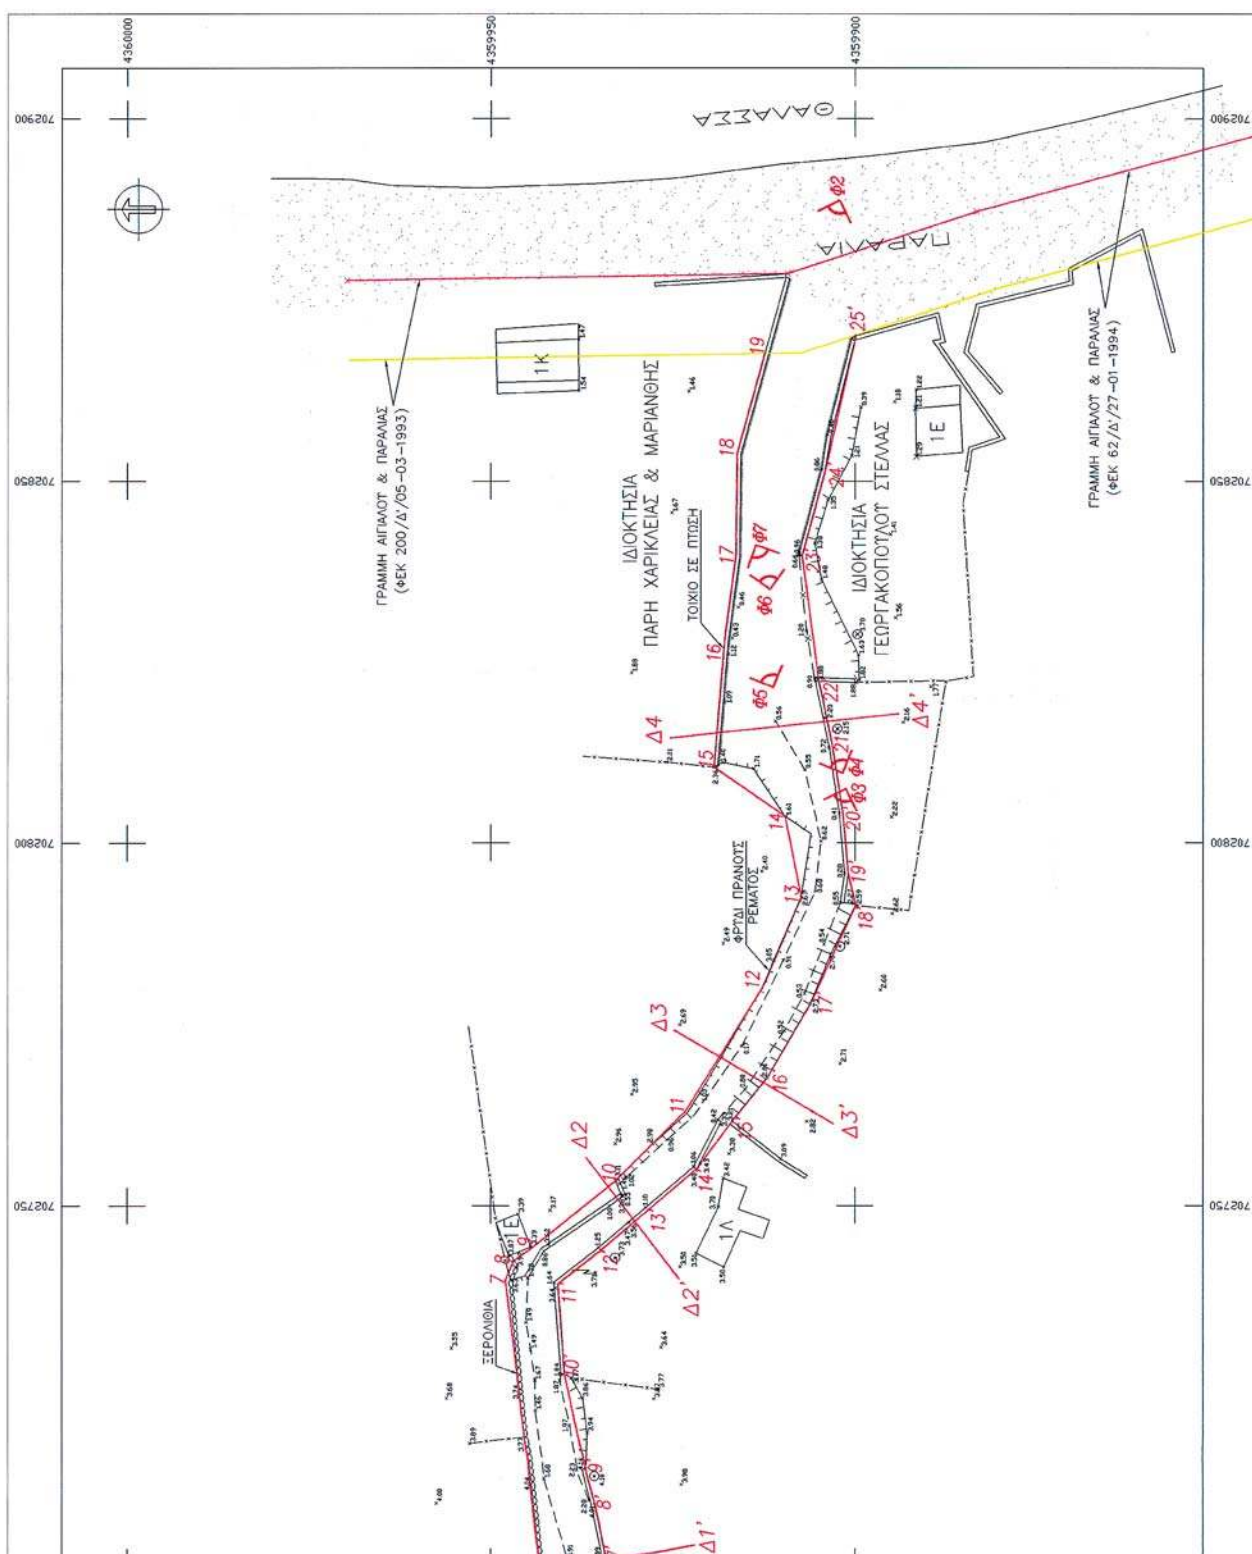

Αριθμ. 5835

(2)

Κήρυξη αναδασωτέων εκτάσεων εμβαδού $E1 = 5.238,10$ τ.μ. - $E2 = 559,80$ τ.μ. - $E3 = 567,10$ τ.μ. και $E4 = 368,10$ στη θέση «Τσόκανο» Δημοτικού Διαμερίσματος Γαλάτιστας, του Δήμου Ανθεμούντα Ν. Χαλκιδικής.

Ο ΓΕΝΙΚΟΣ ΓΡΑΜΜΑΤΕΑΣ
ΠΕΡΙΦΕΡΕΙΑΣ ΚΕΝΤΡΙΚΗΣ ΜΑΚΕΔΟΝΙΑΣ

Έχοντας υπόψη:

1. Τις διατάξεις του άρθρου 117 παρ. 3 του Συντάγματος της χώρας.

2. Τις διατάξεις του ν. 998/1979 «Περί Προστασίας Δασών κ.λπ. και ειδικότερα:

I. Του άρθρου 41 παρ. 1

II. Του άρθρου 38

3. Τις διαταγές του Υπουργείου Γεωργίας

I. 160417/1180/8.7.1970

II. 182447/3049/24.9.1980

4. Την υπ' αριθμ. 6032/20.11.2006 πρόταση του Δασαρχείου Πολυγύρου.

5. Τις διατάξεις του άρθρου 1 παρ. 2 του ν. 2503/1997 «Μεταβίβαση αρμοδιοτήτων στον Γενικό Γραμματέα Περιφέρειας».

6. Την υπ' αριθμ. 5631/11.8.2000 απόφαση Γενικού Γραμματέα Περιφέρειας Κεντρικής Μακεδονίας «Κατανομή αρμοδιοτήτων στους προϊσταμένους των Δασικών Υπηρεσιών», αποφασίζουμε:

Κηρύσσουμε αναδασωτέες εκτάσεις εμβαδού πέντε χιλιάδες διακόσια τριάντα οκτώ και δέκα τ.μ. ($E1 = 5.238,10$ τ.μ.) και πεντακόσια πενήντα εννιά και ογδόντα τ.μ. ($E2 = 559,80$ τ.μ.) και πεντακόσια εξήντα επτά & δέκα τ.μ. ($E3 = 567,10$ τ.μ.) καθώς και τριακόσια εξήντα οκτώ και δέκα τ.μ. ($E4 = 368,10$) στη θέση «Τσόκανο» Δημοτικού Διαμερίσματος Γαλάτιστας του Δήμου Ανθεμούντα Ν. Χαλκιδικής με σκοπό την προστασία και την αναδάσωση με φυσική αναγέννηση των εκτάσεων που εκχερσώθηκαν παράνομα.

1. Η έκταση με στοιχεία Α, Β, Γ, ...Χ, Ψ, Ω, α, β, γ, ...ι, κ, λ, Α εμβαδού $E1 = 5.238,10$ τ.μ., συνορεύει:

Βόρεια: Με δασική έκταση.

Νότια: Με δασική έκταση και φερόμενη ιδιοκτησία Καζλάρη Ζαφείριου.

Ανατολικά: Με δασική έκταση και φερόμενη ιδιοκτησία Καζλάρη Ζαφείριου.

Δυτικά: Με δασική έκταση - ρέμα.

2. Η έκταση με στοιχεία μ, ν, ξ, ο, π, ρ, σ, τ, υ, φ, μ εμβαδού $E2 = 559,80$ τ.μ., συνορεύει:

Βόρεια: Με δασική έκταση

Νότια: Με φερόμενη ιδιοκτησία Καζλάρη Ζαφείριου

Ανατολικά: Με δασική έκταση

Δυτικά: Με δασική έκταση-ρέμα

3. Η έκταση με στοιχεία χ, ψ, ω, 1, 2, 3, 4, 5, 6, 7, 8, 9, 10, 11, χ εμβαδού $E3 = 567,10$ τ.μ., συνορεύει:

Βόρεια: Με φερόμενη ιδιοκτησία Καζλάρη Ζαφείριου.

Νότια: Με δασική έκταση και φερόμενη ιδιοκτησία Καζλάρη Ζαφείριου.

Ανατολικά: Με δασική έκταση.

Δυτικά: Με δασική έκταση και φερόμενη ιδιοκτησία Καζλάρη Ζαφείριου.

4. Η έκταση με στοιχεία 12, 13, 14, 15, 16, 17, 18, 12 εμβαδού $E2 = 368,10$ τ.μ., συνορεύει:

Βόρεια: Με δασική έκταση.

Νότια: Με δασική έκταση.

Ανατολικά: Με δασική έκταση.

Δυτικά: Με δασική έκταση και φερόμενη ιδιοκτησία Καζλάρη Ζαφείριου.

Όπως φαίνεται στο συνημμένο διάγραμμα που αποτελεί αναπόσπαστο μέρος της απόφασης αυτής.


Η απόφαση αυτή να δημοσιευθεί στην Εφημερίδα της Κυβερνήσεως.

Πολύγυρος, 29 Νοεμβρίου 2006

Με εντολή Γενικού Γραμματέα Περιφέρειας

Ο Διευθυντής Δασών

ΕΛΕΥΘΕΡΙΟΣ ΠΙΤΣΟΚΟΣ

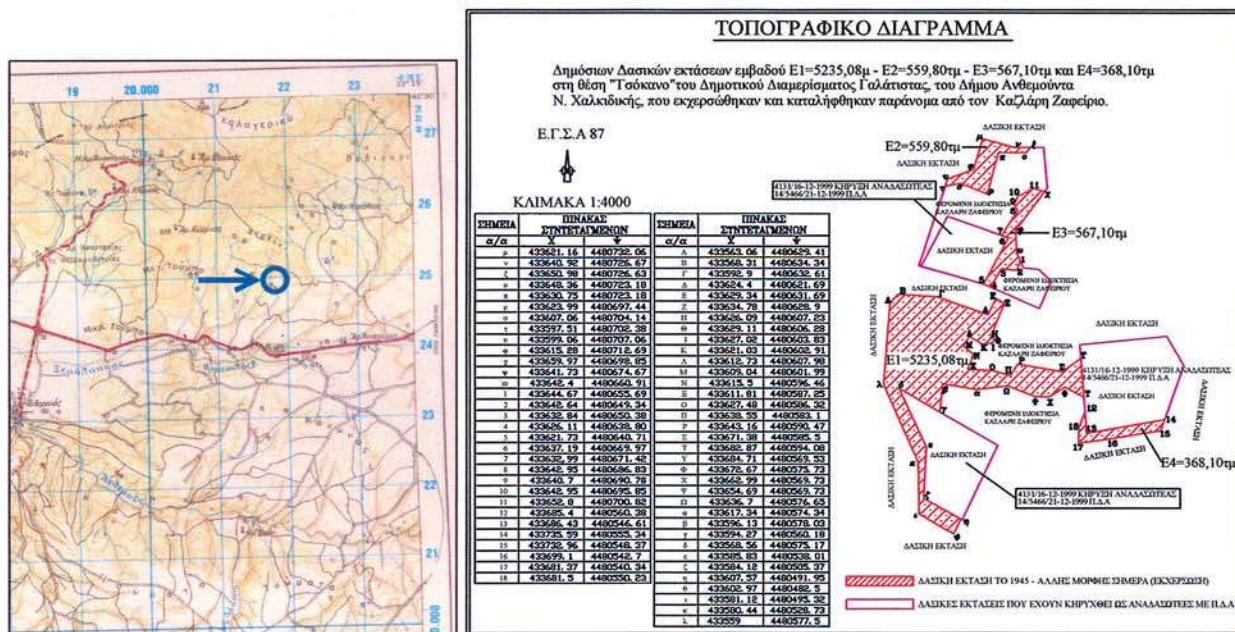**ΑΠΟΣΠΑΣΜΑ ΧΑΡΤΗ**

Περιοχής Βασιλικών στο οποίο φαίνονται οι δασικές εκτάσεις εμβαδού Ε1=5.5235,08μ - Ε2=559,80μ - Ε3=567,10μ και Ε4=368,10μ του Δημοτικού Διαμερίσματος Γαλάτιστας, Δήμου Ανθεμούντα Ν. Χαλκιδικής.

Δασική Θέση «Τσόκανο»
Γεωργ. Μήκος 23 13' 10''
Γεωργ. Πλάτος 40 28' 60''

ΥΠΟΜΝΗΜΑ

→ Θέση Δασικής έκτασης που εκχερσώθηκε παράνομα

— Επαρχιακό οδικό δίκτυο

Ρέμα

ΕΘΝΙΚΟ ΤΥΠΟΓΡΑΦΕΙΟ
Για τεχνικούς λόγους στο σχεδιάγραμμα
έγινε σμίκρυνση κατά ποσοστό 85 %

Πολύγυρος 20/11/2006
Ο Συντάξας Δασολόγος

Θωμάς Αρβανίτης
Δασολόγος με βαθμό Γ'

ΕΛΕΓΘΗΚΕ
Ο Δασάρχης Πολυγύρου

Ιωάννης Τσιρέλας
Δασολόγος με βαθμό Α'

ΘΕΩΡΗΘΗΚΕ
Ο Δ/της Δασών

Ελευθέριος Πιτσόκος
Δασολόγος με βαθμό Α'

Αριθμ. 5848

(3)

Κήρυξη αναδασωτέας έκτασης στη θέση «Αη Γιάννης» Δημοτικού Διαμερίσματος Αθύτου, του Δήμου Κασσάνδρας, Ν. Χαλκιδικής.

Ο ΓΕΝΙΚΟΣ ΓΡΑΜΜΑΤΕΑΣ
ΠΕΡΙΦΕΡΕΙΑΣ ΚΕΝΤΡΙΚΗΣ ΜΑΚΕΔΟΝΙΑΣ

Έχοντας υπόψη:

1 Τις διατάξεις του άρθρου 117 παρ. 3 του Συντάγματος της χώρας.

2. Τις διατάξεις του ν. 998/1979 «Περί Προστασίας Δασών κ.λπ. και ειδικότερα:

I. Του άρθρου 41 παρ. 1

II. Του άρθρου 38

3. Τις διαταγές του Υπουργείου Γεωργίας

I. 160417/1180/8.7.1970

II. 182447/3049/24.9.1980

4. Την υπ' αριθμ. 3558/8.11.2006, πρόταση του Δασαρχείου Κασσάνδρας.

5. Τις διατάξεις του άρθρου 1 παρ. 2 του ν. 2503/1997 «Μεταβίβαση αρμοδιοτήτων στον Γενικό Γραμματέα Περιφέρειας».

6. Την υπ' αριθμ. 5631/11.8.2000 απόφαση Γενικού Γραμματέα Περιφέρειας Κεντρικής Μακεδονίας «Κατανομή

αρμοδιοτήτων στους προϊσταμένους των Δασικών Υπηρεσιών», αποφασίζουμε:

Κηρύσσουμε αναδασωτέα την έκταση, με στοιχεία κορυφών 1, 2, 3, ...6, 7, 1, εμβαδού Ε = 321,00 τ.μ., στη θέση «Αη Γιάννης», Δημοτικού Διαμερίσματος Αθύτου, του Δήμου Κασσάνδρας Ν. Χαλκιδικής, με σκοπό την προστασία και την αναδάσωση με φυσική αναγέννηση της έκτασης που εκχερσώθηκε παράνομα.

Η έκταση με στοιχεία 1, 2, 3, ...6, 7, 1, εμβαδού Ε = 321,00 τ.μ. συνορεύει:

Βόρεια: Με ιδιοκτησία.

Νότια: Με δάσος και ιδιοκτησία.

Ανατολικά: Με ιδιοκτησία.

Δυτικά: Με ιδιοκτησία.

Όπως φαίνεται στο συνημμένο διάγραμμα που αποτελεί αναπόσπαστο μέρος της απόφασης αυτής.

Η απόφαση αυτή να δημοσιευθεί στην Εφημερίδα της Κυβερνήσεως.


Πολύγυρος, 29 Νοεμβρίου 2006

Με εντολή Γενικού Γραμματέα Περιφέρειας

Ο Διευθυντής Δασών

ΕΛΕΥΘΕΡΙΟΣ ΠΙΤΣΟΚΟΣ

Τοπογραφικό διάγραμμα εκχερσωμένης έκτασης που προτείνεται
για κήρυξη αναδασωτέας
Ε: =321τμ Δ.Θ. Α. Γιάννης, Δ.Δ. Αθύτου, Δήμου Κασσάνδρας
κλίμακα 1: 3.000

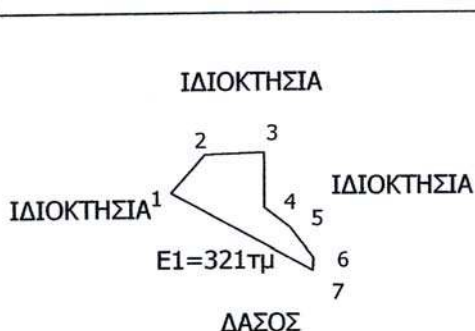

ΧΑΡΤΗΣ ΠΡΟΣΑΝΑΤΟΛΙΣΜΟΥ



X1=5383.37 Y1= 3201.15

X2=5390.73 Y2=3209.58

X3=5403.53 Y3= 3210.01

X4=5403.53 Y4= 3197.86

X5=5409.07 Y5=3193.60

X6=5414.19 Y6=3186.78

X7=5414.03 Y7=3183.99

Κασσανδρεία, 08-11-2006

Ο Συντάκτης Δασολόγος

Μ.Τ.Α.Ι.Δ.

Τσαλικίδης Μιχαήλ
Δασολόγος με Γ' βαθμό



Κλωνάρης Γεώργιος
Δασολόγος με Α' βαθμό

ΘΕΩΡΗΘΗΚΕ ΚΑΙ ΕΛΕΓΧΘΗΚΕ
Ο Δ/ντης Δασών

Ελευθέριος Πιτσόκος
Δασολόγος με Α' βαθμό

ΕΘΝΙΚΟ ΤΥΠΟΓΡΑΦΕΙΟ
Για τεχνικούς λόγους στο σχεδιάγραμμα
έγινε σμίκρυνση κατά ποσοστό 91 %

ΕΘΝΙΚΟ ΤΥΠΟΓΡΑΦΕΙΟ

ΕΦΗΜΕΡΙΔΑ ΤΗΣ ΚΥΒΕΡΝΗΣΕΩΣ

ΠΕΡΙΦΕΡΕΙΑΚΑ ΓΡΑΦΕΙΑ ΠΩΛΗΣΗΣ Φ.Ε.Κ.

ΘΕΣΣΑΛΟΝΙΚΗ - Βασ. Όλγας 227	(2310) 423 956	ΛΑΡΙΣΑ - Διοικητήριο	(2410) 597449
ΠΕΙΡΑΙΑΣ - Ευριπίδου 63	(210) 413 5228	ΚΕΡΚΥΡΑ - Σαμαρά 13	(26610) 89 122
ΠΑΤΡΑ - Κορίνθου 327	(2610) 638 109		(26610) 89 105
	(2610) 638 110	ΗΡΑΚΛΕΙΟ - Πεδιάδος 2	(2810) 300 781
ΙΩΑΝΝΙΝΑ - Διοικητήριο	(26510) 87215	ΛΕΣΒΟΣ - Πλ.Κωνσταντινουπόλεως 1	(22510) 46 654
ΚΟΜΟΤΗΝΗ - Δημοκρατίας 1	(25310) 22 858		(22510) 47 533

ΤΙΜΗ ΠΩΛΗΣΗΣ ΦΥΛΛΩΝ ΕΦΗΜΕΡΙΔΟΣ ΤΗΣ ΚΥΒΕΡΝΗΣΕΩΣ

Σε έντυπη μορφή:

- Για τα ΦΕΚ από 1 μέχρι 16 σελίδες σε 1 euro, προσαυξανόμενη κατά 0,20 euro για κάθε επιπλέον οκτασέλιδο ή μέρος αυτού.
- Για τα φωτοαντίγραφα ΦΕΚ σε 0,15 euro ανά σελίδα.

Σε μορφή CD:

Τεύχος	Περίοδος	EURO	Τεύχος	Περίοδος	EURO
Α'	Ετήσιο	150	Αναπτυξιακών Πράξεων	Ετήσιο	50
Α'	3μηνιαίο	40	Ν.Π.Δ.Δ.	Ετήσιο	50
Α'	Μηνιαίο	15	Παράρτημα	Ετήσιο	50
Β'	Ετήσιο	300	Εμπορικής και Βιομηχανικής Ιδιοκτησίας	Ετήσιο	100
Β'	3μηνιαίο	80	Ανωτάτου Ειδικού Δικαστηρίου	Ετήσιο	5
Β'	Μηνιαίο	30	Διακηρύξεων Δημοσίων Συμβάσεων	Ετήσιο	200
Γ'	Ετήσιο	50	Διακηρύξεων Δημοσίων Συμβάσεων	Εβδομαδιαίο	5
Δ'	Ετήσιο	220	Α.Ε. & Ε.Π.Ε	Μηνιαίο	100
Δ'	3μηνιαίο	60			

- Η τιμή πώλησης μεμονωμένων Φ.Ε.Κ. σε μορφή cd-rom από εκείνα που διατίθενται σε ηλεκτρονική μορφή και μέχρι 100 σελίδες σε 5 euro προσαυξανόμενη κατά 1 euro ανά 50 σελίδες.
- Η τιμή πώλησης σε μορφή cd-rom δημοσιευμάτων μιας εταιρείας στο τεύχος Α.Ε. και Ε.Π.Ε. σε 5 euro ανά έτος.

ΠΑΡΑΓΓΕΛΙΑ ΚΑΙ ΑΠΟΣΤΟΛΗ Φ.Ε.Κ.: τηλεφωνικά : 210 - 4071010, fax : 210 - 4071010 internet : <http://www.et.gr>.

ΕΤΗΣΙΕΣ ΣΥΝΔΡΟΜΕΣ Φ.Ε.Κ.

	Σε έντυπη μορφή	Από το Internet
Α' (Νόμοι, Π.Δ., Συμβάσεις κτλ.)	225 €	190 €
Β' (Υπουργικές αποφάσεις κτλ.)	320 €	225 €
Γ' (Διορισμοί, απολύσεις κτλ. Δημ. Υπαλλήλων)	65 €	ΔΩΡΕΑΝ
Δ' (Απαλλοτριώσεις, πολεοδομία κτλ.)	320 €	160 €
Αναπτυξιακών Πράξεων και Συμβάσεων (Τ.Α.Π.Σ.)	160 €	95 €
Ν.Π.Δ.Δ. (Διορισμοί κτλ. προσωπικού Ν.Π.Δ.Δ.)	65 €	ΔΩΡΕΑΝ
Παράρτημα (Προκηρύξεις θέσεων ΔΕΠ κτλ.)	33 €	ΔΩΡΕΑΝ
Δελτίο Εμπορικής και Βιομ/κής Ιδιοκτησίας (Δ.Ε.Β.Ι.)	65 €	33 €
Ανωτάτου Ειδικού Δικαστηρίου (Α.Ε.Δ.)	10 €	ΔΩΡΕΑΝ
Ανωνύμων Εταιρειών & Ε.Π.Ε.	2.250 €	645 €
Διακηρύξεων Δημοσίων Συμβάσεων (Δ.Δ.Σ.)	225 €	95 €
Πρώτο (Α'), Δεύτερο (Β') και Τέταρτο (Δ')	-	450 €

- Το τεύχος του ΑΣΕΠ (έντυπη μορφή) θα αποστέλλεται σε συνδρομητές με την επιβάρυνση των 70 euro, ποσό το οποίο αφορά ταχυδρομικά έξοδα.
- Για την παροχή δικαιώματος ηλεκτρονικής πρόσβασης σε Φ.Ε.Κ. προηγούμενων ετών και συγκεκριμένα στα τεύχη Α', Β', Δ', Αναπτυξιακών Πράξεων & Συμβάσεων, Δελτίο Εμπορικής και Βιομηχανικής Ιδιοκτησίας Διακηρύξεων, Δημοσίων Συμβάσεων και Α.Ε. & Ε.Π.Ε., η τιμή προσαυξάνεται πέραν του ποσού της ετήσιας συνδρομής έτους 2006, κατά 40 euro ανά έτος παλαιότητας και ανά τεύχος.

* Οι συνδρομές του εσωτερικού προπληρώνονται στις ΔΟΥ (το ποσό συνδρομής καταβάλλεται στον κωδικό αριθμό εσόδων ΚΑΕ 2531 και το ποσό υπέρ ΤΑΠΕΤ (5% του ποσού της συνδρομής) στον κωδικό αριθμό εσόδων ΚΑΕ 3512). Το πρωτότυπο αποδεικτικό είσπραξης (διπλότυπο) θα πρέπει να αποστέλλεται ή να κατατίθεται στην αρμόδια Υπηρεσία του Εθνικού Τυπογραφείου.

* Η πληρωμή του υπέρ ΤΑΠΕΤ ποσού που αντιστοιχεί σε συνδρομές, εισπράττεται και από τις ΔΟΥ.

* Οι συνδρομητές του εξωτερικού έχουν τη δυνατότητα λήψης των δημοσιευμάτων μέσω internet, με την καταβολή των αντίστοιχων ποσών συνδρομής και ΤΑΠΕΤ.

* Οι Νομαρχιακές Αυτοδιοικήσεις, οι Δήμοι, οι Κοινοότητες ως και οι επιχειρήσεις αυτών πληρώνουν το μισό χρηματικό ποσό της συνδρομής και ολόκληρο το ποσό υπέρ του ΤΑΠΕΤ.

* Η συνδρομή ισχύει για ένα ημερολογιακό έτος. Δεν εγγράφονται συνδρομητές για μικρότερο χρονικό διάστημα.

* Η εγγραφή ή ανανέωση της συνδρομής πραγματοποιείται το αργότερο μέχρι την 31η Δεκεμβρίου κάθε έτους.

* Αντίγραφα διπλοτύπων, ταχυδρομικές επιταγές και χρηματικά γραμμάτια δεν γίνονται δεκτά.

Πληροφορίες Α.Ε. - Ε.Π.Ε. και λοιπών Φ.Ε.Κ.: 210 527 9000

Φωτοαντίγραφα παλαιών ΦΕΚ - ΒΙΒΛΙΟΘΗΚΗ - ΜΑΡΝΗ 8 - Τηλ. (210)8220885 - 8222924

Δωρεάν διάθεση τεύχους Προκηρύξεων ΑΣΕΠ αποκλειστικά από Μάρνη 8 & Περιφερειακά Γραφεία

Δωρεάν ανάγνωση δημοσιευμάτων τεύχους Α' από την ιστοσελίδα του Εθνικού Τυπογραφείου

Οι υπηρεσίες εξυπηρέτησης των πολιτών λειτουργούν καθημερινά από 08.00' έως 13.00'



* 0 4 0 1 0 5 5 1 5 1 2 0 6 0 0 8 *

ΑΠΟ ΤΟ ΕΘΝΙΚΟ ΤΥΠΟΓΡΑΦΕΙΟ

ΚΑΠΟΔΙΣΤΡΙΟΥ 34 * ΑΘΗΝΑ 104 32 * ΤΗΛ. 210 52 79 000 * FAX 210 52 21 004
ΗΛΕΚΤΡΟΝΙΚΗ ΔΙΕΥΘΥΝΣΗ: <http://www.et.gr> - e-mail: webmaster@et.gr