



ΕΦΗΜΕΡΙΣ ΤΗΣ ΚΥΒΕΡΝΗΣΕΩΣ

ΤΗΣ ΕΛΛΗΝΙΚΗΣ ΔΗΜΟΚΡΑΤΙΑΣ

ΤΕΥΧΟΣ ΤΕΤΑΡΤΟ

Αρ. Φύλλου 1078

27 Δεκεμβρίου 2006

ΠΕΡΙΕΧΟΜΕΝΑ

ΑΠΟΦΑΣΕΙΣ

- Καθορισμός των ορίων αιγιαλού, παραλίας και παλαιού αιγιαλού στην θέση «ΧΑΛΙΚΙ» του Δ.Δ. Παλιάμπελων του Δήμου Ανακτορίου Νομού Αιτωλ/νίας..... 1
- Κήρυξη αναδασωτέας δασικής έκτασης, εμβαδού 8.105,14 τ.μ. , στην θέση «Βολιμπίρια», περιφέρειας Δημοτικού Διαμερίσματος Ηλιοκάστρου, του Δήμου Ερμιόνης, του Νομού Αργολίδος..... 2

ΑΠΟΦΑΣΕΙΣ

- Αριθμ. 9257 (1)
Καθορισμός των ορίων αιγιαλού, παραλίας και παλαιού αιγιαλού στην θέση «ΧΑΛΙΚΙ» του Δ.Δ. Παλιάμπελων του Δήμου Ανακτορίου Νομού Αιτωλ/νίας.

Ο ΓΕΝΙΚΟΣ ΓΡΑΜΜΑΤΕΑΣ ΠΕΡΙΦΕΡΕΙΑΣ ΔΥΤΙΚΗΣ ΕΛΛΑΔΑΣ

Έχοντας υπόψη :

1. Τις διατάξεις του ν. 2971/2001 (Φ.Ε.Κ. 285/τ.Α΄/19.12.2001) «Περί αιγιαλού και παραλίας».
2. Τις διατάξεις του ν. 3200/1955 «Περί διοικητικής αποκέντρωσης» όπως αυτές τροποποιήθηκαν και ισχύουν σήμερα με τα ν.δ. 532/1970, β.δ. 704/1970, β.δ. 705/1970, β.δ. 192/1972, π.δ. 347/1986, ν. 2026/1992 και π.δ. 97/1993.
3. Τις διατάξεις του άρθρου 20 του ν. 719/1977 «Περί του τρόπου σύνταξης τοπογραφικών και υψομετρικών διαγραμμάτων από ιδιώτες μηχανικούς κ.λ.π.».
4. Την παρ. 21 του άρθρου 46 του ν. 3220/2004 «Μέτρα αναπτυξιακής και κοινωνικής πολιτικής - αντικειμενοποίηση του φορολογικού ελέγχου & άλλες διατάξεις» (Φ.Ε.Κ. 15/τ.Α΄/28.1.2004), με την οποία ορίζεται ότι από 10.4.2004 αρμοδιότητες του Υπουργού Οικονομίας και Οικονομικών οι οποίες ανήκαν ή είχαν μεταβιβασθεί στους Νομάρχες μέχρι την έναρξη λειτουργίας των Νομαρχιακών Αυτοδιοικήσεων και αφορούν θέματα του Υπουργείου Οικονομίας και Οικονομικών, που εξαιρέθηκαν από την κατάργηση με τις διατάξεις της παρ.2 του άρθρου 39 του ν. 2218/1994, περιέρχονται στον Γενικό Γραμματέα της Περιφέρειας.
5. Την υπ' αριθμ. 11405 /6.9.2004 απόφαση του Γενικού Γραμματέα που ορίζει την Δ.Δ.Ε ως αρμόδια Διεύθυνση για

την μελέτη και εισήγηση θεμάτων αιγιαλού και παραλίας.
6. Το υπ' αριθμ. 36/27.7.2004 έγγραφο της Γενικής Γραμματείας της Κυβέρνησης.

7. Την από 18.10.2006 έκθεση της κατά το άρθρο 3 του ν. 2971/2001 αρμόδιας Επιτροπής καθορισμού των ορίων του αιγιαλού, παραλίας και παλαιού αιγιαλού στην θέση «ΧΑΛΙΚΙ» του Δ.Δ. Παλιάμπελων του Δήμου Ανακτορίου Ν. Αιτωλοακαρνανίας.

8. Τα τοπογραφικά και υψομετρικά διαγράμματα αιγιαλού και παραλίας τα οποία συντάχθηκαν σε κλίμακα 1:500 τον Ιούνιο του 2001 από τον Πολιτικό Μηχανικό Χρήστο Σπηλιά, ανασυνταχθέντα βάσει των οδηγιών του Γενικού Επιτελείου Ναυτικού, σε δύο (2) πινακίδες, ελέγχθηκαν για την ακρίβεια της αποτύπωσης συμπεριλαμβανομένων των διορθώσεων τις οποίες συνέστησε το Γενικό Επιτελείο Ναυτικού, από τον Αγρονόμο Τοπογράφο Μηχανικό Λώλο Γεώργιο της Κτηματικής Υπηρεσίας Αιτωλ/νίας και θεωρήθηκαν από την Αγρονόμο Τοπογράφο Μηχανικό Αργαδίτη Ιωάννα της ίδιας Υπηρεσίας στις 18.10.2006.

9. Την σύμφωνη γνώμη του Γενικού Επιτελείου Ναυτικού που διατυπώθηκε στο υπ' αριθμ. 544.5/325/03/8.4.2003 έγγραφό του.

10. Το υπ' αριθμ. 3277/26.10.2006 (αρ. πρωτ. ΔΔΕ/ΠΔΕ 8665/3.11.2006) έγγραφο της Κτηματικής Υπηρεσίας Αιτωλοακαρνανίας με το οποίο μας διαβιβάστηκαν τα σχετικά στοιχεία, αποφασίζουμε :

Επικυρώνουμε την από 18.10.2006 έκθεση της κατά το άρθρο 3 του ν. 2971/2001 αρμόδιας Επιτροπής καθορισμού των ορίων αιγιαλού, παραλίας και παλαιού αιγιαλού στην θέση «ΧΑΛΙΚΙ» του Δ.Δ. Παλιάμπελων του Δήμου Ανακτορίου Νομού Αιτωλ/νίας, καθώς και τα τοπογραφικά και υψομετρικά διαγράμματα αιγιαλού και παραλίας τα οποία συντάχθηκαν σε κλίμακα 1:500 τον Ιούνιο του 2001 από τον Πολιτικό Μηχανικό Χρήστο Σπηλιά, ανασυνταχθέντα με βάση τις οδηγίες του Γενικού Επιτελείου Ναυτικού, σε δύο (2) πινακίδες, ελέγχθηκαν στις 3.9.2004 για την ακρίβεια της αποτύπωσης συμπεριλαμβανομένων των διορθώσεων τις οποίες συνέστησε το Γενικό Επιτελείο Ναυτικού, με το προαναφερόμενο έγγραφό του, από τον Αγρονόμο Τοπογράφο Μηχανικό Λώλο Γεώργιο της Κτηματικής Υπηρεσίας Αιτωλ/νίας και θεωρήθηκαν από την Αγρονόμο Τοπογράφο Μηχανικό Αργαδίτη Ιωάννα της ίδιας Υπηρεσίας στις 18.10.2006.

Στα τοπογραφικά αυτά διαγράμματα καθορίσθηκε η

οριογραμμή του αιγιαλού με κόκκινη συνεχή πολυγωνική γραμμή με στοιχεία Α1, Α2,, Α14, Α15, η οριογραμμή της παραλίας με κίτρινη συνεχή πολυγωνική γραμμή με στοιχεία Π1, Π2,, Π14, Π15.

Η επιτροπή διαπίστωσε ότι δεν υφίσταται παλαιός αιγιαλός.

Καθορίζεται ζώνη παραλίας πλάτους 10 μέτρων για όλο το μήκος της ακτής για την εξυπηρέτηση των σκοπών της παραγράφου 2 του άρθρου 1 και της παραγράφου 3 του άρθρου 2 του ν. 2971/2001

Η Κτηματική Υπηρεσία Αιτωλ/νίας στην οποία κοινοποιείται η παρούσα απόφαση, παρακαλείται για την άμεση αποστολή της Έκθεσης της Επιτροπής και των Τοπογραφικών διαγραμμάτων στο Δήμο Ανακτορίου για ανάρτησή τους (Γνωμοδότηση αρ. 562/2005 του Νομικού Συμβουλίου του Κράτους).

Η απόφαση αυτή μαζί με την έκθεση της επιτροπής και τα τοπογραφικά διαγράμματα, να δημοσιευθούν στην Εφημερίδα της Κυβερνήσεως.

Πάτρα, 23 Νοεμβρίου 2006

Ο Γενικός Γραμματέας Περιφέρειας
ΠΑΝΑΓΙΩΤΗΣ ΚΑΒΒΑΔΑΣ

ΕΚΘΕΣΗ ΕΠΙΤΡΟΠΗΣ ΚΑΘΟΡΙΣΜΟΥ ΤΩΝ ΟΡΙΩΝ
ΑΙΓΙΑΛΟΥ ΚΑΙ ΠΑΡΑΛΙΑΣ
(Άρθρο 3, τον ν. 2971/2001)

Για τον καθορισμό των ορίων του Αιγιαλού & Παραλίας στη θέση «Χαλίκι» του Δημοτικού Διαμερίσματος Παλιάμπελων Δήμου Ανακτορίου του Νομού Αιτωλοακαρνανίας, στα Παλιάμπελα σήμερα, 18 Οκτωβρίου, του έτους 2006, ημέρα Τετάρτη και ώρα 14:30 μ.μ., οι υπογεγραμμένοι:

1. ΝΤΑΟΥΛΑΣ ΔΗΜΗΤΡΙΟΣ, Εφοριακός ΔΕ/Α', Προϊστάμενος της Κτηματικής Υπηρεσίας Αιτωλ/νίας, ως Πρόεδρος,

2. ΑΡΓΙΑΔΙΤΗ ΙΩΑΝΝΑ, Αγρονόμος και Τοπογράφος Μηχανικός ΠΕ/Β', της Κτηματικής Υπηρεσίας Αιτωλ/νίας (κοινή υπογραφή απόφαση), ως μέλος της επιτροπής,

3. ΤΖΙΩΛΗΣ ΔΗΜΗΤΡΙΟΣ, Προϊστάμενος της Διεύθυνσης Πολεοδομίας της Νομαρχιακής Αυτοδιοίκησης Αιτωλοακαρνανίας (παρότι ειδοποιήθηκε έγκαιρα δεν προσήλθε, απών),

4. ΧΑΡΑΛΑΜΠΟΠΟΥΛΟΣ ΕΥΣΤΑΘΙΟΣ, Υποπλοίαρχος Λ/Σ Πρέβεζας, ως αναπληρωτής του Λιμενάρχη, ως μέλος της επιτροπής,

5. ΚΑΡΑΠΑΝΝΗ ΚΛΗΜΕΝΤΙΑ, Διευθύντρια της Διεύθυνσης Περιβάλλοντος και Χωροταξίας της Περιφέρειας Δυτικής Ελλάδας, ως μέλος της επιτροπής (παρότι ειδοποιήθηκε έγκαιρα δεν προσήλθε, απούσα),

Για την τήρηση του παρόντος πρακτικού, ορίσθηκε γραμματέας η Τζωρτζοπούλου Μαρία, Τεχνικός ΔΕ/Α', αποτελούντες την Επιτροπή καθορισμού των ορίων του Αιγιαλού και παραλίας δυνάμει του άρθρου 3 του ν. 2971/2001 συγκληθείσα κατόπιν του υπ' αριθμ. 3122/Φ.410/183/11.10.2006 εγγράφου του Προέδρου αυτής, μεταβήκαμε επί τόπου στην προαναφερόμενη περιοχή και λαβόντες υπόψη:

Την από 9.7.2001 αίτηση της εταιρίας «Ιχθυοκαλλιέργειες Αμβρακικού Α.Ε.», με έδρα το Χαλίκι Παλιάμπελων, σύμφωνα με την οποία αιτούνται τον καθορισμό ορίων αιγιαλού-παραλίας στη θέση «Χαλίκι» του Δημοτικού Διαμερίσματος Παλιάμπελων του Δήμου Ανακτορίου

του Νομού Αιτωλοακαρνανίας,

Την υπ' αριθμ. 544.5/326/02/19.6.2002 γνωμοδότηση του Γενικού Επιτελείου Ναυτικού σχετικά με διορθώσεις που πρότείνει η προαναφερόμενη Υπηρεσία, επί του τοπογραφικού και υψομετρικού διαγράμματος το οποίο συνόδευε και την έκθεση της από 17.9.2001 συγκληθείσας επιτροπής καθορισμού ορίων αιγιαλού και παραλίας για την εν λόγω περιοχή.

Την υπ' αριθμ. 544.5/325/03/8.4.2003 γνωμοδότηση του Γενικού Επιτελείου Ναυτικού σχετικά με διορθώσεις που πρότείνει η προαναφερόμενη Υπηρεσία, επί του τοπογραφικού και υψομετρικού διαγράμματος το οποίο συνόδευε και την έκθεση της από 19.11.2002 συγκληθείσας επιτροπής καθορισμού ορίων αιγιαλού και παραλίας για την εν λόγω περιοχή.

Τα υπό του Χρήστου Σπηλιά, Πολιτικού Μηχανικού, τοπογραφικά και υψομετρικά διαγράμματα, συνταχθέντα τον Ιούνιο του 2001, ανασυνταχθέντα βάση των οδηγιών του Γενικού Επιτελείου Ναυτικού, σε δύο (2) πινακίδες, εις πενταπλούν (5πλούν) σε κλίμακα 1:500, ελεγμένα για την ακρίβεια της αποτύπωσης αλλά και τις διορθώσεις τις οποίες συνέστησε το Γενικό Επιτελείο Ναυτικού με το προαναφερόμενο έγγραφό του, στις 3.9.2004 από τον Λώλο Γεώργιο, Αγρονόμο & Τοπογράφο Μηχανικό, υπάλληλο της Κτηματικής Υπηρεσίας του Νομού Αιτωλοακαρνανίας και θεωρημένα από την Αργιαδίτη Ιωάννα, Τοπογράφο Μηχανικό της ίδιας υπηρεσίας στις 18.10.2006,

Την από 25.11.2005 έκθεση αυτοψίας της υπηρεσίας μας, σύμφωνα με την οποία εντός χώρου αιγιαλού, διαπιστώθηκαν τσιμεντένια κρηπιδώματα άνευ αδείας, εμβαδού 35τ.μ. και 15τ.μ., το ένα απέναντι στο άλλο, για τα οποία επιβλήθηκε από την Κτηματική Υπηρεσία Αιτωλ/νίας, Πρωτόκολλο Καθορισμού Αποζημίωσης Αυθαίρετης Χρήσης κατά της εταιρίας «Ιχθυοκαλλιέργειες Αμβρακικού Α.Ε.»,

Τις διατάξεις του ν. 2971/2001 (Φ.Ε.Κ 285/τ.Α'/19.12.2001) ως αυτός τροποποιήθηκε ως σήμερα, καθώς και την προς τούτο Δικαστηριακή και Διοικητική Νομολογία,

Τα στοιχεία καθορισμού αιγιαλού και παραλίας που προβλέπονται από το άρθρο 9 του νόμου 2971/2001 και ειδικότερα:

α. Τη γεωμορφολογία του εδάφους για την οποία αναλυτικά αναφέρεται ότι:

1. Η μορφολογία της ακτής συνίσταται από χαλαρά ιζήματα (άμμος, αμμοιλύς) που έχουν προκύψει από την αποσάθρωση-διάβρωση των μητρικών πετρωμάτων της ακτής και τα οποία έχουν εύρος από 1-2, 5μ..

2. Της ακτής συνεχονται εκτάσεις, λοφώδεις-ορεινές, με χρήση γεωργική (καλαμπόκι, σιτάρι, τριφύλλι) και εκτός σχεδίου.

3. Το φυσικό όριο βλάστησης συνίσταται από θαμνώδη φυσική βλάστηση και πέραν αυτών, πουρνάρια, σχίνα κλπ..

β. Το γεγονός ότι στην περιοχή δεν εντοπίσθηκαν παράκτιοι φυσικοί πόροι.

γ. Τα πορίσματα από την εκτίμηση των μετεωρολογικών στοιχείων της περιοχής, ήτοι: ότι η περιοχή δεν προσβάλλεται από ισχυρούς ανέμους έντασης 7-10Β, κυρίως από ανατολικές διευθύνσεις.

δ. Την μορφολογία του πυθμένα, ο οποίος συνίσταται από αμμόδη σύσταση και ήπιες κλίσεις με μικρά βάθη κοντά στην ακτή (ομαλός) και τον μακρύ σχηματισμό

αμμόγλωσσας.

ε. Τον τομέα ανάπτυξης κυματισμού σε σχέση με το μέτωπο της ακτής, ότι δηλαδή πρόκειται για ακτή με μεγάλο ανάπτυγμα πελάγους καθώς και το ότι μεγάλο ανάπτυγμα θαλάσσιας έκτασης συμβάλλει στην δημιουργία μεγαλύτερης έκτασης κυματικού πεδίου σε σχέση με κλειστές περιοχές που έχουν την ίδια ένταση ανέμου, με άμεσο αποτέλεσμα να υπάρχει έντονο το φαινόμενο της διάβρωσης.

στ. Την ύπαρξη κινητών οικίσκων (τύπου container), κατά μήκος του αιγιαλού και έμπροσθεν της προ καθορισμό παραλίας (πρόκειται για αποθήκευση υλικών της μονάδας ιχθυοκαλλιέργειας που λειτουργεί στον θαλάσσιο χώρο), καθώς και τα τσιμεντένια κρηπιδώματα που υπάρχουν σε δύο σημεία διαστάσεων 35μ.Χ1μ και 15μ.Χ1μ., παλαιότητας το μεν πρώτο πάνω των πενήντα ετών, το δεύτερο τριών ετών.

ζ. Στο χάρτη Δ1.2. Πρότυπο Χωρικής Ανάπτυξης-Παραγωγικής Δραστηριότητας

(κλίμακα 1:800000) του Περιφερειακού Πλαισίου Χωροταξικού Σχεδιασμού και Αειφόρου Ανάπτυξης Περιφέρειας Δυτικής Ελλάδος (ΦΕΚ 1470/Β709-10-2003), η περιοχή χαρακτηρίζεται ως «Ενδεικτικές Ευρύτερες Ζώνες γεωργικής γης πρώτης προτεραιότητας».

η. Το γεγονός ότι δεν υπάρχουν καταγεγραμμένα δημόσια κτήματα σε άμεση γειτνίαση με την παράκτια ζώνη.

θ. Το γεγονός ότι δεν υφίσταται Κτηματολόγιο.

ι. Δεν έχουν καταγραφεί ευπαθή οικοσυστήματα και προστατευόμενες περιοχές.

ΠΡΟΣΧΩΣΕΙΣ - ΕΠΙΧΩΜΑΤΩΣΕΙΣ - ΔΙΑΒΡΩΣΗ:

Δεν διαπιστώθηκαν επιχωματώσεις όπως φαίνεται στα συνημμένα τοπογραφικά διαγράμματα, τα οποία αποτελούν και αναπόσπαστο τμήμα της έκθεσης αυτής,

αποφασίζουμε :

1. Καθορίζουμε επί του ως άνω τοπογραφικού διαγράμματος ως εξής:

α) την οριογραμμή του αιγιαλού με κόκκινη συνεχή πολυγωνική γραμμή με στοιχεία Α1, Α2, ..., Α14, Α15, της οποίας οι κορυφές εξασφαλίζονται με ορθογώνιες συντεταγμένες από το Εθνικό Γεωδαιτικό Σύστημα Αναφοράς (Ε.Γ.Σ.Α '87) και

β) την οριογραμμή της παραλίας με κίτρινη συνεχή πολυγωνική με στοιχεία Π1, Π2, ..., Π14, Π15, της οποίας οι κορυφές εξασφαλίζονται με ορθογώνιες συντεταγμένες από το Εθνικό Γεωδαιτικό Σύστημα Αναφοράς (Ε.Γ.Σ.Α '87) και απέχει από την οριογραμμή του αιγιαλού απόσταση 10 μέτρων και είναι παράλληλη σ' αυτήν σε όλο το μήκος της.

2. Καθορίζεται ζώνη παραλίας πλάτους 10 μέτρων. για να εξυπηρετούνται οι σκοποί του άρθρου 1 της παρ. 2 του ν. 2971/2001.

3. Η επιτροπή διαπίστωσε ότι δεν υφίσταται παλαιός αιγιαλός.


Το παρόν συντάχθηκε σε τέσσερα (4) αντίτυπα και υπογράφεται ως ακολούθως:

Ο Πρόεδρος
ΔΗΜΗΤΡΙΟΣ ΝΤΑΟΥΛΑΣ

Τα Μέλη
ΙΩΑΝΝΑ ΑΡΓΙΑΔΙΤΗ
ΔΗΜΗΤΡΙΟΣ ΤΖΙΩΛΗΣ

(δεν παρέστει αν και είχε έγκαιρα ειδοποιηθεί)
ΕΥΣΤΑΘΙΟΣ ΧΑΡΑΛΑΜΠΟΠΟΥΛΟΣ

ΚΛΗΜΕΝΤΙΑ ΚΑΡΑΓΙΑΝΝΗ
(δεν παρέστει αν και είχε έγκαιρα ειδοποιηθεί)

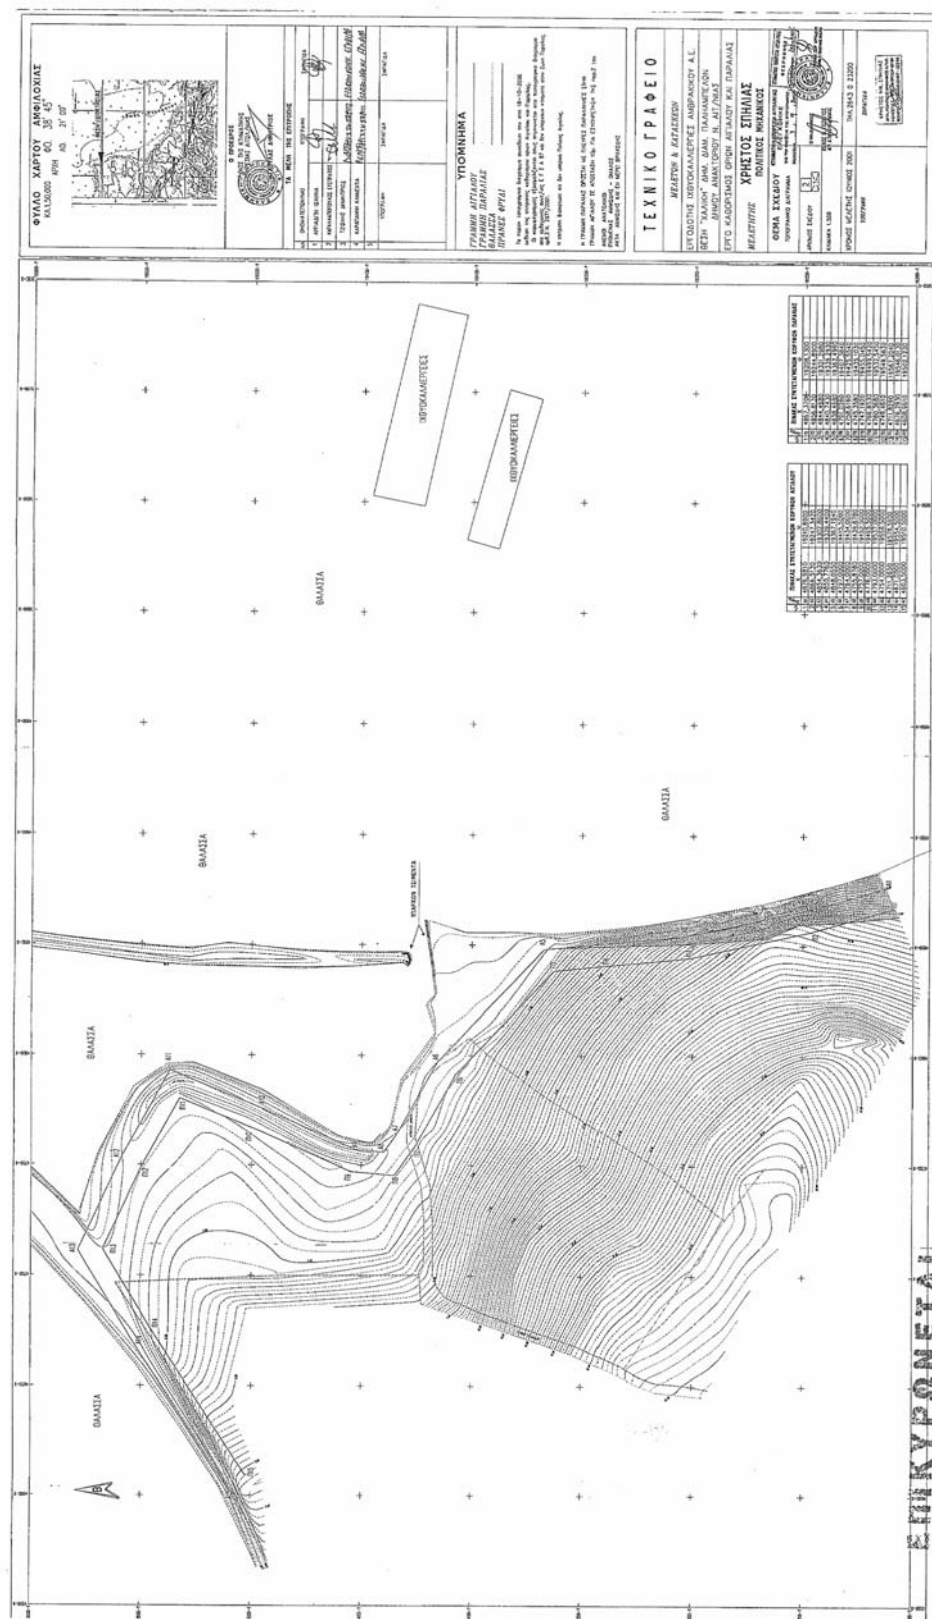

Αριθμ. 3027

(2)

Κήρυξη ως αναδασωτέας δασικής έκτασης, εμβαδού 8.105,14 τ.μ., στην θέση «Βολιμπίρια», περιφέρειας Δημοτικού Διαμερίσματος Ηλιοκάστρου, του Δήμου Ερμιόνης, του Νομού Αργολίδος.

Η ΓΕΝΙΚΗ ΓΡΑΜΜΑΤΕΑΣ ΠΕΡΙΦΕΡΕΙΑΣ
ΠΕΛΟΠΟΝΝΗΣΟΥ

Έχοντας υπόψη:

1. Τις διατάξεις :

α) του άρθρου 117 παρ. 3 του Συντάγματος της Ελλάδος,

β) Του ν. 3200/1955 «Περί διοικητικής αποκέντρωσης», όπως τροποποιήθηκαν και συμπληρώθηκαν με το ν.δ.532/1970 και μεταγενέστερες διατάξεις,

γ) Του ν. 2503/1997 «Διοίκηση, οργάνωση, στελέχωση της Περιφέρειας, κ.λ.π.».

δ) Του ν. 998/1979 «Περί προστασίας των δασών και των δασικών εν γένει εκτάσεων της χώρας» και ειδικότερα των άρθρων 38 παρ. 1 και 41 παρ. 1

ε) Του ν. 1892/1990 άρθρο 120 παρ. 1. και

στ) Του ν. 3208/2003 «Προστασία των δασικών οικοσυστημάτων κ.λ.π.», άρθρο 1 παρ. 15.

2. Τις υπ' αριθμ. 160417/1180/8.7.1980, 182447/3042/24.9.1980, 168692/3318/5.10.1981, 85144/1468/9.9.1992 και 60284/365/26.1.1994 διαταγές «Υπουργείου Γεωργίας».

3. Την υπ' αριθμ. 6567/1.12.2006 πρόταση της Διεύθυνσης Δασών Αργολίδος, σχετικά με την κήρυξη ως αναδασωτέας της αναφερόμενης στο θέμα έκτασης, αποφασίζουμε :

Κηρύσσουμε ως αναδασωτέα, με σκοπό τη φυσική αποκατάσταση της δασικής βλάστησης που καταστράφηκε και υποβαθμίστηκε λόγω πυρκαγιάς, δημόσια δασική έκταση (των παρ. 2 και 3 (I, II, III) β του άρθρου 3 του ν. 998/1979 ως αντικαταστάθηκε από το άρθρο 1 του ν. 3208 / 2003) συνολικού εμβαδού οκτώ χιλιάδων εκατόν πέντε τετραγωνικών μέτρων και δεκατεσσάρων εκατοστών (8.105,14 τ.μ.) που βρίσκεται στη θέση «Βολιμπίρια», περιφέρειας Δημοτικού Διαμερίσματος Ηλιοκάστρου, του Δήμου Ερμιόνης, του Νομού Αργολίδος, αποτελούμενης από τρία τμήματα με στοιχεία περιμέτρου αντιστοίχως : Τμήμα Α (1, 2, 3, 4, 5, 6, 7, 8, 9, 10, 1) εμβαδού 3.728,19 τ.μ.. Τμήμα Β (11, 12, 13, 14, 15, 16, 17, 18, 19, 20, 21, 22, 23, 24, 25, 26, 11) εμβαδού 2.825,70 τ.μ.

και Τμήμα Γ (27, 28, 29, 30, 31, 32, 33, 34, 35, 36, 37, 38, 39, 40, 41, 42, 27) εμβαδού 1.551,25 τ.μ. του συνημμένου από 29.11.2006 τοπογραφικού διαγράμματος (κλίμακας 1:1000) μετά του αποσπάσματος χάρτη ΓΥΣ (κλίμακας 1:50000) που συνέταξε η Δασολόγος Μοιρασγεντή Μαρία της Διεύθυνσης Δασών Αργολίδος μετά της Δασοπόνου της ιδίας Υπηρεσίας Σφήνα Μαρίας, το οποίο αποτελεί αναπόσπαστο μέρος της παρούσης απόφασης και έχει όρια:

ΤΜΗΜΑ Α:

ΒΟΡΕΙΑ : με αγροτική έκταση

ΝΟΤΙΑ : με αγροτική δρόμο

ΑΝΑΤΟΛΙΚΑ : εν μέρει με αγροτική έκταση και αγροτικό δρόμο

ΔΥΤΙΚΑ : εν μέρει με αγροτική έκταση και αγροτικό δρόμο

ΤΜΗΜΑ Β:

ΒΟΡΕΙΑ : εν μέρει με δημόσια δασική έκταση και αγροτικό δρόμο

ΝΟΤΙΑ : με αγροτική έκταση

ΑΝΑΤΟΛΙΚΑ : εν μέρει με αγροτική έκταση και αγροτικό δρόμο

ΔΥΤΙΚΑ : εν μέρει με αγροτική έκταση και δημόσια δασική έκταση

ΤΜΗΜΑ Γ:

ΒΟΡΕΙΑ : με αγροτική έκταση

ΝΟΤΙΑ : με αγροτική έκταση

ΑΝΑΤΟΛΙΚΑ : με αγροτική έκταση

ΔΥΤΙΚΑ : με αγροτικό δρόμο

Σκοπός της κήρυξης της ανωτέρω εκτάσεως ως αναδασωτέας είναι η διατήρηση του δασικού χαρακτήρα αυτής, ο αποκλεισμός διάθεσης της για άλλη χρήση και η αποκατάσταση της καταστραφείσης από την πυρκαγιά δασικής βλάστησης, αποτελούμενης κυρίως από θαμνώδους μορφή δασική ξυλώδης βλάστηση αποτελούμενη από είδη αρκεύθου, αγριελιάς, σχίνου, πρίνου και ερείκης.

Η απόφαση αυτή να δημοσιευθεί στην Εφημερίδα της Κυβερνήσεως.

Τρίπολη, 11 Δεκεμβρίου 2006

Η Γενική Γραμματέας Περιφέρειας

ΑΓΓΕΛΑ ΑΒΟΥΡΗ

ΕΘΝΙΚΟ ΤΥΠΟΓΡΑΦΕΙΟ

ΕΦΗΜΕΡΙΔΑ ΤΗΣ ΚΥΒΕΡΝΗΣΕΩΣ

ΠΕΡΙΦΕΡΕΙΑΚΑ ΓΡΑΦΕΙΑ ΠΩΛΗΣΗΣ Φ.Ε.Κ.

ΘΕΣΣΑΛΟΝΙΚΗ - Βασ. Όλγας 227	(2310) 423 956	ΛΑΡΙΣΑ - Διοικητήριο	(2410) 597449
ΠΕΙΡΑΙΑΣ - Ευριπίδου 63	(210) 413 5228	ΚΕΡΚΥΡΑ - Σαμαρά 13	(26610) 89 122
ΠΑΤΡΑ - Κορίνθου 327	(2610) 638 109		(26610) 89 105
	(2610) 638 110	ΗΡΑΚΛΕΙΟ - Πεδιάδος 2	(2810) 300 781
ΙΩΑΝΝΙΝΑ - Διοικητήριο	(26510) 87215	ΛΕΣΒΟΣ - Πλ.Κωνσταντινουπόλεως 1	(22510) 46 654
ΚΟΜΟΤΗΝΗ - Δημοκρατίας 1	(25310) 22 858		(22510) 47 533

ΤΙΜΗ ΠΩΛΗΣΗΣ ΦΥΛΛΩΝ ΕΦΗΜΕΡΙΔΟΣ ΤΗΣ ΚΥΒΕΡΝΗΣΕΩΣ

Σε έντυπη μορφή:

- Για τα ΦΕΚ από 1 μέχρι 16 σελίδες σε 1 euro, προσαυξανόμενη κατά 0,20 euro για κάθε επιπλέον οκτασέλιδο ή μέρος αυτού.
- Για τα φωτοαντίγραφα ΦΕΚ σε 0,15 euro ανά σελίδα.

Σε μορφή CD:

Τεύχος	Περίοδος	EURO	Τεύχος	Περίοδος	EURO
Α'	Ετήσιο	150	Αναπτυξιακών Πράξεων	Ετήσιο	50
Α'	3μηνιαίο	40	Ν.Π.Δ.Δ.	Ετήσιο	50
Α'	Μηνιαίο	15	Παράρτημα	Ετήσιο	50
Β'	Ετήσιο	300	Εμπορικής και Βιομηχανικής Ιδιοκτησίας	Ετήσιο	100
Β'	3μηνιαίο	80	Ανωτάτου Ειδικού Δικαστηρίου	Ετήσιο	5
Β'	Μηνιαίο	30	Διακηρύξεων Δημοσίων Συμβάσεων	Ετήσιο	200
Γ'	Ετήσιο	50	Διακηρύξεων Δημοσίων Συμβάσεων	Εβδομαδιαίο	5
Δ'	Ετήσιο	220	Α.Ε. & Ε.Π.Ε	Μηνιαίο	100
Δ'	3μηνιαίο	60			

- Η τιμή πώλησης μεμονωμένων Φ.Ε.Κ σε μορφή cd-rom από εκείνη που διατίθενται σε ηλεκτρονική μορφή και μέχρι 100 σελίδες σε 5 euro προσαυξανόμενη κατά 1 euro ανά 50 σελίδες.
- Η τιμή πώλησης σε μορφή cd-rom δημοσιευμάτων μιας εταιρείας στο τεύχος Α.Ε. και Ε.Π.Ε. σε 5 euro ανά έτος.

ΠΑΡΑΓΓΕΛΙΑ ΚΑΙ ΑΠΟΣΤΟΛΗ Φ.Ε.Κ. : τηλεφωνικά : 210 - 4071010, fax : 210 - 4071010 internet : <http://www.et.gr>.

ΕΤΗΣΙΕΣ ΣΥΝΔΡΟΜΕΣ Φ.Ε.Κ.

	Σε έντυπη μορφή	Από το Internet
Α' (Νόμοι, Π.Δ., Συμβάσεις κτλ.)	225 €	190 €
Β' (Υπουργικές αποφάσεις κτλ.)	320 €	225 €
Γ' (Διορισμοί, απολύσεις κτλ. Δημ. Υπαλλήλων)	65 €	ΔΩΡΕΑΝ
Δ' (Απαλλοτριώσεις, πολεοδομία κτλ.)	320 €	160 €
Αναπτυξιακών Πράξεων και Συμβάσεων (Τ.Α.Π.Σ.)	160 €	95 €
Ν.Π.Δ.Δ. (Διορισμοί κτλ. προσωπικού Ν.Π.Δ.Δ.)	65 €	ΔΩΡΕΑΝ
Παράρτημα (Προκηρύξεις θέσεων ΔΕΠ κτλ.)	33 €	ΔΩΡΕΑΝ
Δελτίο Εμπορικής και Βιομ/κής Ιδιοκτησίας (Δ.Ε.Β.Ι.)	65 €	33 €
Ανωτάτου Ειδικού Δικαστηρίου (Α.Ε.Δ.)	10 €	ΔΩΡΕΑΝ
Αωνύμων Εταιρειών & Ε.Π.Ε.	2.250 €	645 €
Διακηρύξεων Δημοσίων Συμβάσεων (Δ.Δ.Σ.)	225 €	95 €
Πρώτο (Α'), Δεύτερο (Β') και Τέταρτο (Δ')	-	450 €

- Το τεύχος του ΑΣΕΠ (έντυπη μορφή) θα αποστέλλεται σε συνδρομητές με την επιβάρυνση των 70 euro, ποσό το οποίο αφορά ταχυδρομικά έξοδα.
- Για την παροχή δικαιώματος ηλεκτρονικής πρόσβασης σε Φ.Ε.Κ. προηγούμενων ετών και συγκεκριμένα στα τεύχη Α', Β', Δ', Αναπτυξιακών Πράξεων & Συμβάσεων, Δελτίο Εμπορικής και Βιομηχανικής Ιδιοκτησίας Διακηρύξεων, Δημοσίων Συμβάσεων και Α.Ε. & Ε.Π.Ε., η τιμή προσauξάνεται πέραν του ποσού της ετήσιας συνδρομής έτους 2006, κατά 40 euro ανά έτος παλαιότητας και ανά τεύχος.

* Οι συνδρομές του εσωτερικού προπληρώνονται στις ΔΟΥ (το ποσό συνδρομής καταβάλλεται στον κωδικό αριθμό εσόδων ΚΑΕ 2531 και το ποσό υπέρ ΤΑΠΕΤ (5% του ποσού της συνδρομής) στον κωδικό αριθμό εσόδων ΚΑΕ 3512). Το πρωτότυπο αποδεικτικό είσπραξης (διπλότυπο) θα πρέπει να αποστέλλεται ή να κατατίθεται στην αρμόδια Υπηρεσία του Εθνικού Τυπογραφείου.

* Η πληρωμή του υπέρ ΤΑΠΕΤ ποσού που αντιστοιχεί σε συνδρομές, εισπράττεται και από τις ΔΟΥ.

* Οι συνδρομητές του εξωτερικού έχουν τη δυνατότητα λήψης των δημοσιευμάτων μέσω internet, με την καταβολή των αντίστοιχων ποσών συνδρομής και ΤΑΠΕΤ.

* Οι Νομαρχιακές Αυτοδιοικήσεις, οι Δήμοι, οι Κοινότητες ως και οι επιχειρήσεις αυτών πληρώνουν το μισό χρηματικό ποσό της συνδρομής και ολόκληρο το ποσό υπέρ του ΤΑΠΕΤ.

* Η συνδρομή ισχύει για ένα ημερολογιακό έτος. Δεν εγγράφονται συνδρομητές για μικρότερο χρονικό διάστημα.

* Η εγγραφή ή ανανέωση της συνδρομής πραγματοποιείται το αργότερο μέχρι την 31ην Δεκεμβρίου κάθε έτους.

* Αντίγραφα διπλοτύπων, ταχυδρομικές επιταγές και χρηματικά γραμμάτια δεν γίνονται δεκτά.

Πληροφορίες Α.Ε. - Ε.Π.Ε. και λοιπών Φ.Ε.Κ.: 210 527 9000

Φωτοαντίγραφα παλαιών ΦΕΚ - ΒΙΒΛΙΟΘΗΚΗ - ΜΑΡΝΗ 8 - Τηλ. (210)8220885 - 8222924

Δωρεάν διάθεση τεύχους Προκηρύξεων ΑΣΕΠ αποκλειστικά από Μάρνη 8 & Περιφερειακά Γραφεία

Δωρεάν ανάγνωση δημοσιευμάτων τεύχους Α' από την ιστοσελίδα του Εθνικού Τυπογραφείου

Οι υπηρεσίες εξυπηρέτησης των πολιτών λειτουργούν καθημερινά από 08.00' έως 13.00'



* 0 4 0 1 0 7 8 2 7 1 2 0 6 0 0 8 *

ΑΠΟ ΤΟ ΕΘΝΙΚΟ ΤΥΠΟΓΡΑΦΕΙΟ

ΚΑΠΟΔΙΣΤΡΙΟΥ 34 * ΑΘΗΝΑ 104 32 * ΤΗΛ. 210 52 79 000 * FAX 210 52 21 004
ΗΛΕΚΤΡΟΝΙΚΗ ΔΙΕΥΘΥΝΣΗ: <http://www.et.gr> - e-mail: webmaster@et.gr