



ΕΦΗΜΕΡΙΣ ΤΗΣ ΚΥΒΕΡΝΗΣΕΩΣ

ΤΗΣ ΕΛΛΗΝΙΚΗΣ ΔΗΜΟΚΡΑΤΙΑΣ

ΤΕΥΧΟΣ ΤΕΤΑΡΤΟ

Αρ. Φύλλου 1082

29 Δεκεμβρίου 2006

ΠΕΡΙΕΧΟΜΕΝΑ

ΑΠΟΦΑΣΕΙΣ

Καθορισμός των ορίων της όχθης, παρόχθιας ζώνης και παλαιάς όχθης μέρους της λίμνης Τριχωνίδας στη θέση «παραλία Ανάληψης», του Δ.Δ. Δαφνιά, του Δήμου Μακρυνείας, του Νομού Αιτωλοακαρνανίας	1
Κήρυξη ως αναδασωτέας, εκτάσεως εμβαδού 2,975 στρεμμάτων στη θέση «Άγιος Νικόλαος» περιοχής Κατωγής, Περιφέρειας Δήμου Παλικής Νομού Κεφαλληνίας	2

ΑΠΟΦΑΣΕΙΣ

Αριθμ. 9601	(1)
Καθορισμός των ορίων της όχθης, παρόχθιας ζώνης και παλαιάς όχθης μέρους της λίμνης Τριχωνίδας στη θέση «παραλία Ανάληψης», του Δ.Δ. Δαφνιά, του Δήμου Μακρυνείας, του Νομού Αιτωλοακαρνανίας.	

Ο ΓΕΝΙΚΟΣ ΓΡΑΜΜΑΤΕΑΣ ΠΕΡΙΦΕΡΕΙΑΣ ΔΥΤΙΚΗΣ ΕΛΛΑΔΑΣ

Έχοντας υπόψη:

1. Τις διατάξεις του ν. 2971/2001 (ΦΕΚ 285/τ.Α'/19.12.2001) «περί αιγιαλού και παραλίας».

2. Τις διατάξεις του ν. 3200/1955 «περί διοικητικής αποκεντρώσεως» όπως αυτές τροποποιήθηκαν και ισχύουν σήμερα με τα ν.δ. 532/1979, β.δ. 704/1970, β.δ. 705/1970, β.δ. 192/1972, π.δ. 71/1984, π.δ. 347/1988, ν. 2026/1992 και π.δ. 97/1993.

3. Τις διατάξεις του άρθρου 20 του ν. 719/1977 «περί του τρόπου σύνταξης τοπογραφικών και υψομετρικών διαγραμμάτων από ιδιώτες μηχανικούς κ.λπ.».

4. Τις διατάξεις της παρ. 21 του άρθρου 46 του ν. 3220/2004 «Μέτρα Αναπτυξιακής και Κοινωνικής πολιτικής - αντικειμενοποίηση του φορολογικού ελέγχου και άλλες διατάξεις» (ΦΕΚ 15/τ.Α'/28.1.2004), με την οποία ορίζεται ότι από 10.4.2004 αρμοδιότητες του Υπουργού Οικονομίας και Οικονομικών οι οποίες ανήκαν ή είχαν μεταβιβαστεί στους Νομάρχες μέχρι την έναρξη λειτουργίας των Νομαρχιακών Αυτοδιοικήσεων και αφορούν θέματα του Υπουργείου Οικονομίας και Οικονομικών, που εξαιρέθηκαν από την κατάργη-

ση με τις διατάξεις της παρ. 2 του άρθρου 39 του ν. 2218/1994, περιέρχονται στο Γενικό Γραμματέα της Περιφέρειας.

5. Την υπ' αριθμ. 11405/6.9.2004 απόφαση Γενικού Γραμματέα που ορίζει την Δ.Δ.Ε. ως αρμόδια Διεύθυνση για τη μελέτη και εισήγηση θεμάτων αιγιαλού και παραλίας.

6. Το υπ' αριθμ. 36/27.7.2004 έγγραφο της Γενικής Γραμματείας της Κυβέρνησης.

7. Την από 17.10.2006 έκθεση της κατά το άρθρο 3 του ν. 2971/2001 αρμόδιας Επιτροπής καθορισμού των ορίων της όχθης, παρόχθιας ζώνης και παλαιάς όχθης στη θέση «παραλία Ανάληψης», του Δ.Δ. Δαφνιά, του Δήμου Μακρυνείας, του Νομού Αιτωλοακαρνανίας.

8. Το υπό της Γεωγραφικής Υπηρεσίας Στρατού, τοπογραφικά και υψομετρικά διαγράμματα, σε κλίμακα 1:1000, χρονολογία λήψεως 1997, με αριθμούς μελέτης 61 και 62.

9. Το τοπογραφικό διάγραμμα το οποίο συνέταξε ο Αγρονόμος Τοπογράφος Κίσσας Δημήτριος, τον Σεπτέμβριο του 2006, με αριθμό μελέτης Φ480/013, σε δύο πινακίδες (αριθμοί σχεδίων 01 και 02), σε κλίμακα 1:1000, ενημερωμένο με τις επίγειες μετρήσεις, ελεγμένο για την ακρίβεια της αποτύπωσης στις 16.10.2006 και θεωρημένο στις 17.10.2006 από τον Γεώργιο Αώλο, Αγρονόμο Τοπογράφο Μηχανικό της Κτηματικής Υπηρεσίας Αιτωλοακαρνανίας.

10. Το υπ' αριθμ. 3513/20.11.2006 (αρ. πρωτ. ΔΔΕ/ΠΔΕ 9304/24.11.2006) έγγραφο της Κτηματικής Υπηρεσίας Αιτωλοακαρνανίας με το οποίο μας διαβιβάστηκαν τα σχετικά στοιχεία, αποφασίζουμε:

Επικυρώνουμε την από 17.10.2006 έκθεση της κατά το άρθρο 3 του ν. 2971/2001 αρμόδιας Επιτροπής καθορισμού των ορίων της όχθης, παρόχθιας ζώνης και παλαιάς όχθης στη θέση «παραλία Ανάληψης», του Δ.Δ. Δαφνιά, του Δήμου Μακρυνείας, του Νομού Αιτωλοακαρνανίας, καθώς και το τοπογραφικό διάγραμμα το οποίο συνέταξε ο Αγρονόμος Τοπογράφος Κίσσας Δημήτριος, το Σεπτέμβριο του 2006, με αριθμό μελέτης Φ480/013, σε δύο πινακίδες (αριθμοί σχεδίων 01 και 02), σε κλίμακα 1:1000, ενημερωμένο με τις επίγειες μετρήσεις, ελεγμένο για την ακρίβεια της αποτύπωσης στις 16.10.2006 και θεωρημένο στις 17.10.2006 από τον Γεώργιο Αώλο, Αγρονόμο Τοπογράφο Μηχανικό της Κτηματικής Υπηρεσίας Αιτωλοακαρνανίας, σύμφωνα με το άρθρο 4 του ν. 2971/2001.

Στο τοπογραφικό αυτό διάγραμμα, καθορίστηκε από την αρμόδια Επιτροπή όπως πιο πάνω αναφέρεται:

Α) Η οριογραμμή της όχθης με συνεχή κόκκινη πολυγωνική γραμμή με τα αλφαριθμητικά στοιχεία ΟΧ62001, ΟΧ62051, ΟΧ62050, ..., ΟΧ62026, ΟΧ62025, ΟΧ61001, και ΟΧ61002, με συνολικό μήκος 568.192 μέτρα.

Β) Η οριογραμμή η καθορίζουσα το εύρος της παρόχθιας ζώνης με συνεχή κίτρινη πολυγωνική γραμμή με τα αλφαριθμητικά στοιχεία ΠΖ62001, ΠΖ62042, ΠΖ62041, ..., ΠΖ62019, ΠΖ62018, ΠΖ61001, και ΠΖ61002, με συνολικό μήκος 571.918 μέτρα.

Η Κτηματική Υπηρεσία Αιτωλοακαρνανίας στην οποία κοινοποιείται η παρούσα απόφαση, παρακαλείται για την άμεση αποστολή της Έκθεσης της Επιτροπής και των Τοπογραφικών διαγραμμάτων στο Δήμο Μακρυνείας για ανάρτηση τους (Γνωμοδότηση αρ. 562/2005 του Νομικού Συμβουλίου του Κράτους).

Η γραμμή της παρόχθιας ζώνης είναι παράλληλη στην οριογραμμή της όχθης σε απόσταση δέκα (10) μέτρων, εκτός του τμήματος ΠΖ62041, ΠΖ62042, ΠΖ62001 στο οποίο η γραμμή της παρόχθιας ζώνης ενώνεται με ήδη καθορισμένη οριογραμμή παρόχθιας ζώνης (ΦΕΚ 596/τ.Δ'/17.7.2002) και σε απόσταση μικρότερη των δεκαπέντε (15) μέτρων από την οριογραμμή της όχθης, για την εξυπηρέτηση των σκοπών της παραγράφου 2 του άρθρου 1 και της παραγράφου 3 του άρθρου 2 του ν. 2971/2001, ενώ δεν υφίσταται παλαιά όχθη.

Η παρούσα απόφαση με την έκθεση της Επιτροπής και τα τοπογραφικά διαγράμματα, να δημοσιευθούν στην Εφημερίδα της Κυβερνήσεως.

Πάτρα, 7 Δεκεμβρίου 2006

Ο Γενικός Γραμματέας Περιφέρειας
ΣΠΥΡΟΣ ΣΠΥΡΙΔΩΝ

ΕΚΘΕΣΗ

ΕΠΙΤΡΟΠΗΣ ΚΑΘΟΡΙΣΜΟΥ ΟΧΘΗΣ, ΠΑΡΟΧΘΙΑΣ
ΖΩΝΗΣ ΚΑΙ ΠΑΛΙΑΙΑΣ ΟΧΘΗΣ ΜΕΡΟΥΣ ΤΗΣ ΛΙΜΝΗΣ
ΤΡΙΧΩΝΙΔΑΣ ΤΟΥ ΝΟΜΟΥ ΑΙΤΩΛΟΑΚΑΡΝΑΝΙΑΣ
(Ν.2971/19.12.2001)

Για τον καθορισμό της όχθης, παρόχθιας ζώνης και παλαιάς όχθης στην περιοχή παραλία Ανάλυσης, του Δ.Δ'. Δαφνιά, του Δήμου Μακρυνείας.

Σήμερα, ημέρα Τρίτη, δεκαεπτά (17) του μηνός Οκτωβρίου, του έτους 2006 και ώρα 16:30 μ.μ., οι υπογεγραμμένοι:

1. ΝΤΑΟΥΛΑΣ ΔΗΜΗΤΡΙΟΣ, Εφοριακός ΔΕ/Α', Προϊστάμενος της Κτηματικής Υπηρεσίας Αιτωλοακαρνανίας, ως Πρόεδρος,

2. ΛΩΛΟΣ ΓΕΩΡΓΙΟΣ, Αγρονόμος και Τοπογράφος Μηχανικός της Κτηματικής Υπηρεσίας Αιτωλοακαρνανίας (Κ.Υ.Α), ως αναπληρωτής της Αρχιαιδίτη Ιωάννας Αγρονόμου και Τοπογράφου Μηχανικού της Κ.Υ.Α, κωλυόμενης αυτής, ως μέλος της επιτροπής,

3. ΔΗΜΗΤΡΙΟΥ ΕΥΑΓΓΕΛΟΣ, Προϊστάμενος του τμήματος Αλιείας της Νομαρχιακής Αυτοδιοίκησης Αιτωλοακαρνανίας, ως μέλος της επιτροπής,

4. ΤΖΙΩΛΗΣ ΔΗΜΗΤΡΙΟΣ, Προϊστάμενος της Διεύθυνσης Πολεοδομίας της Νομαρχιακής Αυτοδιοίκησης Αιτωλοακαρνανίας, ως μέλος της επιτροπής,

5. ΠΑΠΑΔΟΠΟΥΛΟΥ ΕΥΡΥΔΙΚΗ, Τμηματάρχης της Διεύθυνσης Περιβάλλοντος και Χωροταξίας της Περιφέρειας Δυτικής Ελλάδας, ως αναπληρωτής της κας Καραγιάννη Κλημεντίας κωλυόμενης αυτής, ως μέλος της επιτροπής,

6. ΣΟΦΙΑΝΟΣ ΔΗΜΗΤΡΙΟΣ, Πολιτικός Μηχανικός με ειδικότητα υδραυλικού, εκπρόσωπος του Περιφερειακού Τμήματος του Τεχνικού Επιμελητηρίου Ελλάδας, ως μέλος της επιτροπής,

αποτελούντες την Επιτροπή καθορισμού της όχθης, παρόχθιας ζώνης και παλαιάς όχθης, δυνάμει του ν. 2971/2001, συγκληθείσα κατόπιν του υπ' αριθμ. 2915/Φ.480/012 και 013/9.10.2006 εγγράφου της κοινής υπουργικής απόφασης, μεταβήκαμε επί τόπου στην προαναφερόμενη περιοχή και λαβόντες υπόψη:

- Το υπ' αριθμ. 1011631/621/22.2.2002 έγγραφο του Υπουργείου Οικονομικών, Γενική Διεύθυνση Δημόσιας Περιουσίας και Εθνικών Κληροδοτημάτων, Διεύθυνση Τεχνικών Υπηρεσιών και Στέγασης, Τμήμα Α',

- Τα υπό της Γεωγραφικής Υπηρεσίας Στρατού, τοπογραφικά και υψομετρικά διαγράμματα, σε κλίμακα 1:1000, χρονολογία λήψεως 1997, με αριθμούς μελέτης 61 και 62,

- Το τοπογραφικό διάγραμμα, σε δύο πινακίδες (αριθμοί σχεδίων 01 και 02), το οποίο συνέταξε ο μελετητής Αγρονόμος και Τοπογράφος Μηχανικός Κίσσας Β. Δημήτριος, το Σεπτέμβριο του 2006, με αριθμό μελέτης Φ480/013, σε κλίμακα 1/1000, το οποίο ελέγχθηκε ως προς την ακρίβεια της αποτύπωσης την 16.10.2006 και θεωρήθηκε στις 17.10.2006 από το Γεώργιο Λώλο, Αγρονόμο και Τοπογράφο Μηχανικό της Κτηματικής Υπηρεσίας Αιτωλοακαρνανίας,

- Τις διατάξεις του ν. 2971/2001,

- Τις επίγειες τοπογραφικές μετρήσεις που πραγματοποιήθηκαν στην ανωτέρω περιοχή προς ενημέρωση και έλεγχο του προαναφερόμενου τοπογραφικού και υψομετρικού διαγράμματος και ιδιαίτερα ως προς τη στάθμη των υδάτων της λίμνης Τριχωνίδας,

- Αεροφωτογραφίες της εν λόγω περιοχής,

- Τα τοπογραφικά διαγράμματα της Γεωγραφικής Υπηρεσίας Στρατού σε κλίμακα 1/5000,

- Την εκ της επιτόπιου μεταβάσεως σχηματισθείσα αντίληψη περί του πλάτους της βρεχόμενης ζώνης της ξηράς και λοιπών στοιχείων,

- Τα στοιχεία καθορισμού ορίων όχθης, παρόχθιας ζώνης και παλαιάς όχθης που προβλέπονται από το άρθρο 9 του ν. 2971/2001 και ειδικότερα:

α. (1) Ότι το έδαφος συνίσταται από σύγχρονες προσχώσεις (al), προσχώσεις ποταμών και χειμάρρων με άργιλο και αργιλοαμμώδη υλικά με διάσπαρτες κροκάλες και λατύπες. Δηλαδή χαλαρά ιζήματα (άμμος, αμμοιλούς, κροκάλες, χαλίκια, πέτρες που έχουν προκύψει από την εναπόθεση φερτών υλών ποταμών ή χειμάρρων ή ρυάκων ή που έχουν προκύψει από την αποσάθρωση-διάβρωση των μητρικών πετρωμάτων της ακτής ή από τον συνδυασμό και των δύο.

(2) Της ακτής συνεχονται εκτάσεις λοφώδεις, με έδαφος εν μέρει γαιώδες και ημιβραχώδες, με καθαρά γεωργική χρήση.

(3) Το φυσικό όριο βλάστησης συνίσταται από δεινόφυτη φυτική βλάστηση (ιτιές, πλατάνια, καλαμιώνες) και εν μέρει από θαμνώδη φυτική βλάστηση (καλαμιές κ.λπ.).

β. Το γεγονός ότι στην περιοχή δεν εντοπίστηκαν παράκτιοι φυσικοί πόροι.

γ. Τα πορίσματα από την εκτίμηση των μετεωρολογικών στοιχείων της περιοχής, ήτοι το γεγονός ότι η περιοχή δεν προσβάλλεται από ισχυρούς ανέμους και η διεύθυνση τους είναι βορειοδυτική και αρκετές φορές ανατολική.

δ. Τη μορφολογία του πυθμένα ο οποίος συνίσταται από κροκάλες, λιμναίες αποθέσεις, με μέτριες κλίσεις και μέτρια βάθη κοντά στην ακτή.

ε. Τον τομέα ανάπτυξης κυματισμού σε σχέση με το μέτωπο της ακτής, ότι δηλαδή πρόκειται για ακτή με μεγάλο ανάπτυγμα λίμνης (πελάγους).

στ. Την απουσία τεχνικών έργων στην περιοχή.

ζ. Στο χάρτη Δ1.2. Πρότυπο Χωρικής Ανάπτυξης-Παραγωγικής Δραστηριότητας (κλίμακα 1:800.000) του Περιφερειακού Πλαισίου Χωροταξικού Σχεδιασμού και Αειφόρου Ανάπτυξης Περιφέρειας Δυτικής Ελλάδος (ΦΕΚ 1470/Β'9.10.2003), η περιοχή χαρακτηρίζεται ως «Ενδεικτικές Ευρύτερες Ζώνες αναζήτησης ελεγχόμενων δραστηριοτήτων τουρισμού - παραθερισμού».

Στο κείμενο Περιφερειακού Πλαισίου και μάλιστα στο κεφάλαιο Γ', προβλέπεται προστασία και Διαχείριση του παράκτιου χώρου «Οργάνωση και έλεγχος των ανθρώπινων δραστηριοτήτων (οικιστική ανάπτυξη, τουρισμός, αγροτικές δραστηριότητες κ.λπ.). Προβλέπεται προστασία - ανάδειξη - αξιοποίηση των φυσικών οικοσυστημάτων, όπως η Τριχωνίδα και προστασία των φυσικών πόρων και φυσικός σχεδιασμός σε όλο το μήκος του παράκτιου χώρου, με προτεραιότητα στις κρίσιμες περιοχές που δέχονται μεγάλες πιέσεις από ανθρωπογενείς δραστηριότητες.

Στους στρατηγικούς στόχους για το Νομό Αιτωλοακαρνανίας, προβλέπεται η προώθηση ειδικών μορφών τουρισμού στις παραλινικές περιοχές και συγχρόνως η προστασία και ολοκληρωμένη διαχείριση του φυσικού περιβάλλοντος στην παράκτια ζώνη λιμνών, καθώς και της γεωργικής γης υψηλής παραγωγικότητας.

η. Τη μη ύπαρξη καταγεγραμμένων δημοσίων κτημάτων.

θ. Το γεγονός ότι δεν υφίσταται Εθνικό Κτηματολόγιο στην ευρύτερη περιοχή.

ι. Η περιοχή ανήκει στην προστατευμένη περιοχή του Δικτύου NATURA 2000 με κωδικό GR 2310009 και η συγκεκριμένη θέση είναι στην οδηγία 92/43/ΕΟΚ με κωδικούς, 3150 «Ευτροφικές φυσικές λίμνες με βλάστηση τύπου «Magnopotamion» ή «Hydrocharition» και χαρακτηρίζει την ευρεία υδάτινη ζώνη κατά μήκος της όχθης της λίμνης η οποία έρχεται σε επαφή με τους καλαμιώνες και 934Α «Ελληνικά Δάση Πρίνου» για την έκταση πέρα από την προαναφερόμενη υδάτινη ζώνη.

ΠΡΟΣΧΩΣΕΙΣ - ΕΠΙΧΩΜΑΤΩΣΕΙΣ-ΔΙΑΒΡΩΣΗ: Διαπιστώθηκαν παλιότερες επιχωματώσεις, σε τμήμα της παρόχθιας περιοχής. Η έκταση αυτή έχει καταγραφεί σαν Δημόσιο Κτήμα με αριθμό Βιβλίου Καταγραφής ΒΚ928, με τα αλφαριθμητικά στοιχεία Α, Β, Γ, ..., Μ, Α όπως φαίνεται στα συννημένα τοπογραφικά διαγράμματα, τα οποία αποτελούν και αναπόσπαστο στοιχείο της έκθεσης αυτής για το τμήμα στο οποίο καθορίζεται η γραμμή της όχθης και της παρόχθιας ζώνης, αποφασίζουμε:

Καθορίζουμε επί του ανωτέρω αναφερόμενου τοπογραφικού διαγράμματος, σε δύο (2) πινακίδες (αριθμοί σχεδίων 01 και 02), το οποίο συντάξε ο μελετητής Αγρονόμος και Τοπογράφος Μηχανικός Κίσσης Β. Δημήτριος, το Σεπτέμβριο του 2006, με αριθμό μελέτης Φ480/013, σε κλίμακα 1/1000, το οποίο ελέγχθηκε ως προς την ακρίβεια της αποτύπωσης την 16.10.2006 και θεωρήθηκε στις 17.10.2006 από το Γεώργιο Λώλο, Αγρονόμο και Τοπογράφο Μηχανικό της Κτηματικής Υπηρεσίας Αιτωλοακαρνανίας:

α) την οριογραμμή της όχθης με κόκκινη συνεχή πολυγωνική γραμμή και συντεταγμένες οι οποίες εξαρτώνται από το Ενιαίο Γεωδαιτικό Σύστημα Αναφοράς του 1987 (άλλως Ε.Γ.Σ.Α '87), με τα αλφαριθμητικά στοιχεία ΟΧ62001, ΟΧ62051, ΟΧ62050, ..., ΟΧ62026, ΟΧ62025, ΟΧ61001 και ΟΧ61002, με συνολικό μήκος=568.192 μέτρα.

β) Την οριογραμμή, την καθορίζουσα το εύρος της παρόχθιας ζώνης, με συνεχή κίτρινη πολυγωνική γραμμή και συντεταγμένες οι οποίες εξαρτώνται από το Ενιαίο Γεωδαιτικό Σύστημα Αναφοράς του 1987 (άλλως Ε.Γ.Σ.Α '87), με τα αλφαριθμητικά στοιχεία ΠΖ62001, ΠΖ62042, ΠΖ62041, , ΠΖ62019, ΠΖ62018, ΠΖ61001 και ΠΖ61002,

με συνολικό μήκος = 571.918 μέτρα.

γ) η γραμμή της παρόχθιας ζώνης είναι παράλληλη στην οριογραμμή της όχθης σε απόσταση δέκα (10) μέτρων, εκτός του τμήματος ΠΖ62041 - ΠΖ62042 - ΠΖ62001 στο οποίο η γραμμή της παρόχθιας ζώνης ενώνεται με ήδη καθορισμένη οριογραμμή παρόχθιας ζώνης (ΦΕΚ 596/τ.Δ'17.7.2002) και σε απόσταση μικρότερη των δεκαπέντε (15) μέτρων από την οριογραμμή της όχθης, για να εξυπηρετούνται οι σκοποί της § 2 του άρθρου 1 του ν. 2971/2001.

δ) Η επιτροπή διαπίστωσε ότι δεν υφίσταται παλαιά όχθη.


ε) Η κωδικοποίηση των συντεταγμένων των σημείων έγινε ως εξής:

Για τις συντεταγμένες της όχθης ΟΧ σημαίνει όχθη, 61 ή 62 αριθμός φύλλου χάρτη Γ.Υ.Σ (υπόβαθρο της Υπηρεσίας) και ακολουθεί ο αύξων αριθμός ανά πινακίδα, ενώ για τις συντεταγμένες της παρόχθιας ζώνης ΠΖ σημαίνει παρόχθια ζώνη, 61 ή 62 αριθμός φύλλου χάρτη Γ.Υ.Σ. (υπόβαθρο της Υπηρεσίας) και ακολουθεί ο αύξων αριθμός ανά πινακίδα, ενώ το συγκεκριμένο τμήμα στο οποίο καθορίζονται οι ανωτέρω οριογραμμές τίθεται στο φάκελο της Κτηματικής Υπηρεσίας Αιτωλοακαρνανίας με κωδικό 480/013, ενώ οι συντεταγμένες (Χ, Ψ) για το σύνολο των σημείων θλάσης των προαναφερόμενων οριογραμμών αναγράφονται επί του τοπογραφικού διαγράμματος καθορισμού της όχθης και της παρόχθιας ζώνης.

Η Επιτροπή


Ο Πρόεδρος
ΔΗΜΗΤΡΙΟΣ ΝΤΑΟΥΛΑΣ

Τα Μέλη
ΓΕΩΡΓΙΟΣ ΛΩΛΟΣ
ΕΥΑΓΓΕΛΟΣ ΔΗΜΗΤΡΙΟΥ
ΔΗΜΗΤΡΙΟΣ ΤΖΙΩΛΗΣ
ΕΥΡΙΔΙΚΗ ΠΑΠΑΔΟΠΟΥΛΟΥ
ΔΗΜΗΤΡΙΟΣ ΣΟΦΙΑΝΟΣ

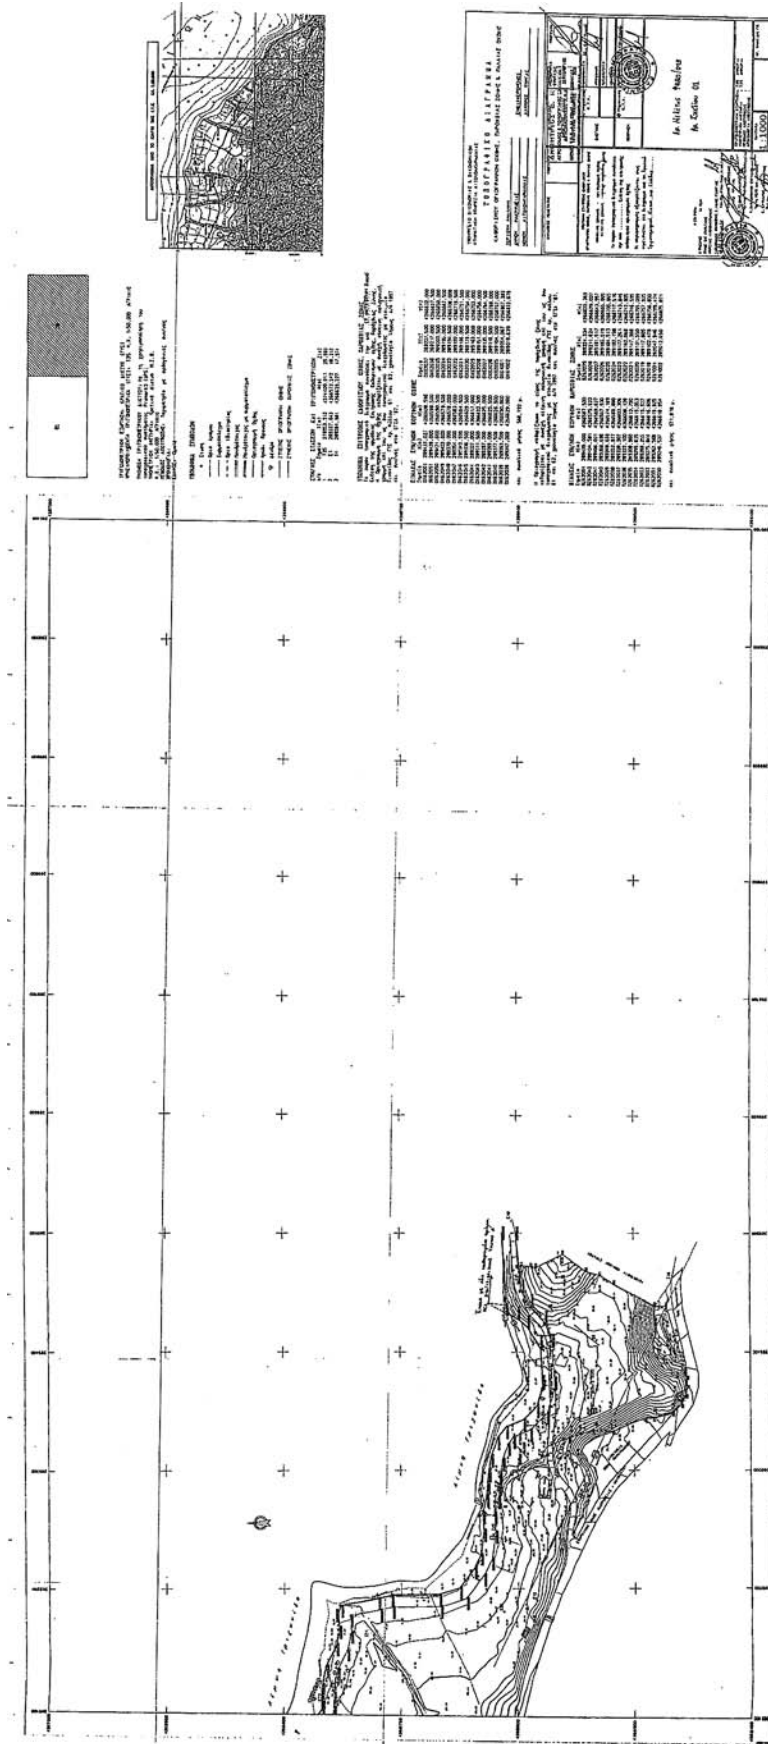

ΕΘΝΙΚΟ ΤΥΠΟΓΡΑΦΕΙΟ
Για τεχνικούς λόγους στο σχεδιάγραμμα
έγινε σμίκρυνση κατά ποσοστό 82 %

ΕΠΙΚΥΡΩΝΕΤΑΙ
με την υπ' αριθμ. 9601
Παράρτημα 7-12-2006
Ο ΓΕΝΙΚΟΣ ΓΡΑΜΜΑΤΕΑΣ Π.Δ.Ε.

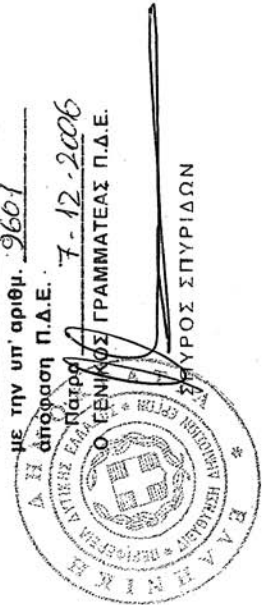

Αριθμ. 900

Κήρυξη ως αναδασωτέας, εκτάσεως εμβαδού 2,975 στρεμμάτων στη θέση «Άγιος Νικόλαος» περιοχής Κατωγής, Περιφέρειας Δήμου Παλικής Νομού Κεφαλληνίας.

Ο ΓΕΝΙΚΟΣ ΓΡΑΜΜΑΤΕΑΣ
ΠΕΡΙΦΕΡΕΙΑΣ ΙΟΝΙΩΝ ΝΗΣΙΩΝ

Έχοντας υπόψη :

1. Τις περί Διοικητικής αποκέντρωσης διατάξεις του ν. 3200/1955, όπως τροποποιήθηκε και συμπληρώθηκε μεταγενέστερα με το ν.δ. 532/1970.

2. Τις διατάξεις του άρθρου 117 παρ. 3 του Συντάγματος.

3. Τις διατάξεις του ν. 998/1979 «περί προστασίας των δασών και των δασικών εν γένει εκτάσεων της χώρας» και συγκεκριμένα:

α) Του άρθρου 38 παρ. 1

β) Του άρθρου 41 παρ. 1.

4. Τις διατάξεις του ν. 3208/2003 «Προστασία των δασικών οικοσυστημάτων, κατάρτιση δασολογίου, ρύθμιση εμπραγμάτων δικαιωμάτων επί δασών και δασικών εν γένει εκτάσεων και άλλες διατάξεις».

5. Τις διαταγές του Υπουργείου Γεωργίας υπ' αριθμ. α) 160417/1180/8.7.1980 και β) 182447/3049/24.9.1980.

6. Το ν. 2218/13.6.1994 «Περί ίδρυσης Νομαρχιακής Αυτοδιοίκησης, τροποποίησης διατάξεων για την Πρωτοβάθμια Αυτοδιοίκηση και την περιφέρεια και άλλες διατάξεις» όπως τροποποιήθηκε μεταγενέστερα με το ν. 2240/16.9.1994.

7. Το ν. 2503/30.5.1997 «Διοίκηση, οργάνωση, στελέχωση της περιφέρειας, ρύθμιση θεμάτων για την Τοπική Αυτοδιοίκηση και άλλες διατάξεις».

8. Την υπ' αριθμ. 458/24.1.2006 αναφορά της Δ/σης Δασών Κεφαλληνίας με την οποία προτείνεται η κήρυξη ως αναδασωτέας, της αναφερόμενης στο θέμα εκτάσεως, αποφασίζουμε:

Κηρύσσουμε ως αναδασωτέο, με σκοπό τη διατήρηση του δασικού χαρακτήρα αυτού, τον αποκλεισμό διάθεσης του για άλλη χρήση και την αποκατάσταση της καταστραφείσας δασικής βλάστησης με φυσική αναγέννηση, το δάσος που εκχερσώθηκε, εμβαδού 2,975 στρεμμάτων ου βρίσκεται στη θέση «Άγιος Νικόλαος», περιοχής Κατωγής, Περιφέρειας Δήμου Παλικής, Νομού Κεφαλληνίας και προσδιορίζεται από τα στοιχεία Α-Β-Γ-Ε-Ζ-Α όπως φαίνονται στο συνημμένο απόσπασμα φύλλου χάρτη Γ.Υ.Σ., κλίμακας 1:5000 το οποίο αποτελεί αναπόσπαστο μέρος της απόφασης αυτής και ορίζεται ως εξής:

Ανατολικά: Με μη δασική έκταση και δρόμο.

Δυτικά: Με δάσος και δρόμο.

Βόρεια: Με δάσος και δρόμο.

Νότια: Με δάσος και μη δασική έκταση.

Η απόφαση αυτή να δημοσιευθεί στην Εφημερίδα της Κυβερνήσεως.

Κέρκυρα, 14 Φεβρουαρίου 2006

Ο Γενικός Γραμματέας Περιφέρειας
ΣΩΤΗΡΙΟΣ ΒΟΣΔΟΥ

ΕΛΛΗΝΙΚΗ ΔΗΜΟΚΡΑΤΙΑ
ΠΕΡΙΦΕΡΕΙΑ ΙΟΝΙΩΝ ΝΗΣΙΩΝ
Δ/ΝΣΗ ΔΑΣΩΝ ΚΕΦ/ΝΙΑΣ

ΕΘΝΙΚΟ ΤΥΠΟΓΡΑΦΕΙΟ

Για τεχνικούς λόγους στο σχεδιάγραμμα
έγινε σμίκρυνση κατά ποσοστό 89 %

Ανήκει στην αριθμ. : 900/14-2-2006
Απόφαση Γενικού Γραμματέα Π.Ι.Ν.
ΑΠΟΣΠΑΣΜΑ ΧΑΡΤΗ Γ.Υ.Σ. με αριθμ. : 6131/4
ΔΗΜΟΣ : ΠΑΛΙΚΗΣ
ΠΕΡΙΟΧΗ: Κατωγής,
ΘΕΣΗ : «Αγ. Νικόλαος»
ΚΛΙΜΑΚΑ : 1:5.000



ΥΠΟΜΝΗΜΑ :

Α-Β-Γ-Δ-Ε-Ζ-Α : Όρια εκχερσωμένου δάσους



ΘΕΩΡΗΘΗΚΕ
Κέρκυρα 14 - 2 - 2006

-Ο-
ΓΕΝΙΚΟΣ ΓΡΑΜΜΑΤΕΑΣ

[Signature]
ΣΩΤΗΡΙΟΣ ΒΟΣΔΟΥ

ΘΕΩΡΗΘΗΚΕ
Αργοστόλι 24-1-06

-Ο-
Δ/ΝΤΗΣ ΔΑΣΩΝ
αα

[Signature]
ΣΤΑΥΡΟΣ ΒΑΡΒΑΤΣΟΥΛΗΣ
Δασολόγος

Αργοστόλι 24-1-06

-Ο-
ΣΥΝΤΑΚΤΗΣ

[Signature]
Ιάκωβος Χαριτίδης
Δασολόγος
με Βαθμό Γ'

ΕΘΝΙΚΟ ΤΥΠΟΓΡΑΦΕΙΟ**ΕΦΗΜΕΡΙΔΑ ΤΗΣ ΚΥΒΕΡΝΗΣΕΩΣ****ΠΕΡΙΦΕΡΕΙΑΚΑ ΓΡΑΦΕΙΑ ΠΩΛΗΣΗΣ Φ.Ε.Κ.**

ΘΕΣΣΑΛΟΝΙΚΗ - Βασ. Όλγας 227	(2310) 423 956	ΛΑΡΙΣΑ - Διοικητήριο	(2410) 597449
ΠΕΙΡΑΙΑΣ - Ευριπίδου 63	(210) 413 5228	ΚΕΡΚΥΡΑ - Σαμαρά 13	(26610) 89 122
ΠΑΤΡΑ - Κορίνθου 327	(2610) 638 109		(26610) 89 105
	(2610) 638 110	ΗΡΑΚΛΕΙΟ - Πεδιάδος 2	(2810) 300 781
ΙΩΑΝΝΙΝΑ - Διοικητήριο	(26510) 87215	ΛΕΣΒΟΣ - Πλ. Κωνσταντινουπόλεως 1	(22510) 46 654
ΚΟΜΟΤΗΝΗ - Δημοκρατίας 1	(25310) 22 858		(22510) 47 533

ΤΙΜΗ ΠΩΛΗΣΗΣ ΦΥΛΛΩΝ ΕΦΗΜΕΡΙΔΟΣ ΤΗΣ ΚΥΒΕΡΝΗΣΕΩΣ**Σε έντυπη μορφή:**

- Για τα ΦΕΚ από 1 μέχρι 16 σελίδες σε 1 euro, προσαυξανόμενη κατά 0,20 euro για κάθε επιπλέον οκτασέλιδο ή μέρος αυτού.
- Για τα φωτοαντίγραφα ΦΕΚ σε 0,15 euro ανά σελίδα.

Σε μορφή CD:

Τεύχος	Περίοδος	EURO	Τεύχος	Περίοδος	EURO
Α'	Ετήσιο	150	Αναπτυξιακών Πράξεων	Ετήσιο	50
Α	3μηνιαίο	40	Ν.Π.Δ.Δ.	Ετήσιο	50
Α'	Μηνιαίο	15	Παράρτημα	Ετήσιο	50
Β'	Ετήσιο	300	Εμπορικής και Βιομηχανικής Ιδιοκτησίας	Ετήσιο	100
Β'	3μηνιαίο	80	Ανωτάτου Ειδικού Δικαστηρίου	Ετήσιο	5
Β'	Μηνιαίο	30	Διακηρύξεων Δημοσίων Συμβάσεων	Ετήσιο	200
Γ'	Ετήσιο	50	Διακηρύξεων Δημοσίων Συμβάσεων	Εβδομαδιαίο	5
Δ'	Ετήσιο	220	Α.Ε. & Ε.Π.Ε	Μηνιαίο	100
Δ'	3μηνιαίο	60			

- Η τιμή πώλησης μεμονωμένων Φ.Ε.Κ. σε μορφή cd-rom από εκείνα που διατίθενται σε ηλεκτρονική μορφή και μέχρι 100 σελίδες σε 5 euro προσαυξανόμενη κατά 1 euro ανά 50 σελίδες.
- Η τιμή πώλησης σε μορφή cd-rom δημοσιευμάτων μιας εταιρείας στο τεύχος Α.Ε. και Ε.Π.Ε. σε 5 euro ανά έτος.

ΠΑΡΑΓΓΕΛΙΑ ΚΑΙ ΑΠΟΣΤΟΛΗ Φ.Ε.Κ.: τηλεφωνικά: 210 - 4071010, fax: 210 - 4071010 internet: <http://www.et.gr>.

ΕΤΗΣΙΕΣ ΣΥΝΔΡΟΜΕΣ Φ.Ε.Κ.

	Σε έντυπη μορφή	Από το Internet
Α' (Νόμοι, Π.Δ., Συμβάσεις κτλ.)	225 €	190 €
Β' (Υπουργικές αποφάσεις κτλ.)	320 €	225 €
Γ' (Διορισμοί, απολύσεις κτλ. Δημ. Υπαλλήλων)	65 €	ΔΩΡΕΑΝ
Δ' (Απαλλοτριώσεις, πολεοδομία κτλ.)	320 €	160 €
Αναπτυξιακών Πράξεων και Συμβάσεων (Τ.Α.Π.Σ.)	160 €	95 €
Ν.Π.Δ.Δ. (Διορισμοί κτλ. προσωπικού Ν.Π.Δ.Δ.)	65 €	ΔΩΡΕΑΝ
Παράρτημα (Προκηρύξεις θέσεων ΔΕΠ κτλ.)	33 €	ΔΩΡΕΑΝ
Δελτίο Εμπορικής και Βιομ/κής Ιδιοκτησίας (Δ.Ε.Β.Ι.)	65 €	33 €
Ανωτάτου Ειδικού Δικαστηρίου (Α.Ε.Δ.)	10 €	ΔΩΡΕΑΝ
Ανωνύμων Εταιρειών & Ε.Π.Ε.	2.250 €	645 €
Διακηρύξεων Δημοσίων Συμβάσεων (Δ.Δ.Σ.)	225 €	95 €
Πρώτο (Α'), Δεύτερο (Β') και Τέταρτο (Δ')	-	450 €

- Το τεύχος του ΑΣΕΠ (έντυπη μορφή) θα αποστέλλεται σε συνδρομητές με την επιβάρυνση των 70 euro, ποσό το οποίο αφορά ταχυδρομικά έξοδα.
- Για την παροχή δικαιώματος ηλεκτρονικής πρόσβασης σε Φ.Ε.Κ. προηγούμενων ετών και συγκεκριμένα στα τεύχη Α', Β', Δ', Αναπτυξιακών Πράξεων & Συμβάσεων, Δελτίο Εμπορικής και Βιομηχανικής Ιδιοκτησίας Διακηρύξεων, Δημοσίων Συμβάσεων και Α.Ε. & Ε.Π.Ε., η τιμή προσαυξάνεται πέραν του ποσού της ετήσιας συνδρομής έτους 2006, κατά 40 euro ανά έτος παλαιότητας και ανά τεύχος.

* Οι συνδρομές του εσωτερικού προπληρώνονται στις ΔΟΥ (το ποσό συνδρομής καταβάλλεται στον κωδικό αριθμό εσόδων ΚΑΕ 2531 και το ποσό υπέρ ΤΑΠΕΤ (5% του ποσού της συνδρομής) στον κωδικό αριθμό εσόδων ΚΑΕ 3512). Το πρωτότυπο αποδεικτικό είσπραξης (διπλότυπο) θα πρέπει να αποστέλλεται ή να κατατίθεται στην αρμόδια Υπηρεσία του Εθνικού Τυπογραφείου.

* Η πληρωμή του υπέρ ΤΑΠΕΤ ποσού που αντιστοιχεί σε συνδρομές, επιστρέφεται και από τις ΔΟΥ.

* Οι συνδρομητές του εξωτερικού έχουν τη δυνατότητα λήψης των δημοσιευμάτων μέσω internet, με την καταβολή των αντίστοιχων ποσών συνδρομής και ΤΑΠΕΤ.

* Οι Νομαρχιακές Αυτοδιοικήσεις, οι Δήμοι, οι Κοινότητες ως και οι επιχειρήσεις αυτών πληρώνουν το μισό χρηματικό ποσό της συνδρομής και ολόκληρο το ποσό υπέρ του ΤΑΠΕΤ.

* Η συνδρομή ισχύει για ένα ημερολογιακό έτος. Δεν εγγράφονται συνδρομητές για μικρότερο χρονικό διάστημα.

* Η εγγραφή ή ανανέωση της συνδρομής πραγματοποιείται το αργότερο μέχρι την 31η Δεκεμβρίου κάθε έτους.

* Αντίγραφα διπλοτύπων, ταχυδρομικές επιταγές και χρηματικά γραμμάτια δεν γίνονται δεκτά.

Πληροφορίες Α.Ε. - Ε.Π.Ε. και λοιπών Φ.Ε.Κ.: 210 527 9000

Φωτοαντίγραφα παλαιών ΦΕΚ - ΒΙΒΛΙΟΘΗΚΗ - ΜΑΡΝΗ 8 - Τηλ. (210)8220885 - 8222924

Δωρεάν διάθεση τεύχους Προκηρύξεων ΑΣΕΠ αποκλειστικά από Μάρνη 8 & Περιφερειακά Γραφεία

Δωρεάν ανάγνωση δημοσιευμάτων τεύχους Α' από την ιστοσελίδα του Εθνικού Τυπογραφείου

Οι υπηρεσίες εξυπηρέτησης των πολιτών λειτουργούν καθημερινά από 08.00' έως 13.00'



* 0 4 0 1 0 8 2 2 9 1 2 0 6 0 0 8 *

ΑΠΟ ΤΟ ΕΘΝΙΚΟ ΤΥΠΟΓΡΑΦΕΙΟ

ΚΑΠΟΔΙΣΤΡΙΟΥ 34 * ΑΘΗΝΑ 104 32 * ΤΗΛ. 210 52 79 000 * FAX 210 52 21 004
ΗΛΕΚΤΡΟΝΙΚΗ ΔΙΕΥΘΥΝΣΗ: <http://www.et.gr> — e-mail: webmaster@et.gr