



# ΕΦΗΜΕΡΙΣ ΤΗΣ ΚΥΒΕΡΝΗΣΕΩΣ

## ΤΗΣ ΕΛΛΗΝΙΚΗΣ ΔΗΜΟΚΡΑΤΙΑΣ

ΤΕΥΧΟΣ ΤΕΤΑΡΤΟ

Αρ. Φύλλου 1083

29 Δεκεμβρίου 2006

### ΠΕΡΙΕΧΟΜΕΝΑ

#### ΑΠΟΦΑΣΕΙΣ

- Κήρυξη ως αναδασωτέας εκτάσεως 4371,20 τ.μ, στη  
θέση «Μπρούσκλια», Περιφέρειας Δήμου Λιτοχώ-  
ρου Νομού Πιερίας ..... 1
- Κήρυξη ως αναδασωτέας εκτάσεως 1743,75 τ.μ, στη  
θέση «Μπρούσκλια», Περιφέρειας Δήμου Λιτοχώ-  
ρου Νομού Πιερίας ..... 2
- Επικύρωση καθορισμού οριογραμμών χειμάρρου  
«Σάρωνα» εντός της ιδιοκτησίας Μαργκέλη Ιωάννη  
ανάντη της Ε.Ο. Κορίνθου - Επιδαύρου στο Δήμο  
Σαρωνικού του Νομού Κορινθίας..... 3

#### ΑΠΟΦΑΣΕΙΣ

- Αριθμ. 7691 (1)  
Κήρυξη ως αναδασωτέας εκτάσεως 4371,20 τ.μ, στη  
θέση «Μπρούσκλια», Περιφέρειας Δήμου Λιτοχώρου  
Νομού Πιερίας.

#### Ο ΓΕΝΙΚΟΣ ΓΡΑΜΜΑΤΕΑΣ ΠΕΡΙΦΕΡΕΙΑΣ ΚΕΝΤΡΙΚΗΣ ΜΑΚΕΔΟΝΙΑΣ

Έχοντας υπόψη:

1. Τις διατάξεις για διοικητική αποκέντρωση του  
ν. 3200/1955 όπως τροποποιήθηκε και συμπληρώθηκε  
μεταγενέστερα με το ν.δ. 532/1970.
2. Το άρθρο 117 παρ. 3 του Συντάγματος.
3. Τις διατάξεις του ν. 998/1979 «περί προστασίας των  
δασών κ.λπ.» και ειδικότερα:  
α) του άρθρου 41 παρ. 1  
β) του άρθρου 38 παρ. 2
4. Τις διατάξεις του άρθρου 12 παρ. 2 του ν. 2040/1992  
που αντικαταστάθηκε με την παρ. 15 του άρθρου 1 του  
ν. 3208/2003.

5. Τις διατάξεις του ν. 2240/1994 «συμπλήρωση διατά-  
ξεων για τη Νομική Αυτοδιοίκηση αρ. 6 παρ. 7».

6. Του ν. 2399 (ΦΕΚ 90/Α/27.5.1996) «Υλοποίηση της  
εισοδηματικής πολιτικής έτους 1996 για μισθούς και  
συντάξεις».

7. Τις διατάξεις του Υπουργείου Γεωργίας: α) 160417/  
1180/8.7.1980, β) 182447/3049/24.9.1990.

8. Την υπ' αριθμ. 5631/11.8.2000 απόφαση του Γενικού  
Γραμματέα Περιφέρειας Κεντρικής Μακεδονίας.

9. Την υπ' αριθμ. 571/16.11.2006 πρόταση του Δασονο-  
μείου Λιτοχώρου «περί κηρύξεως Αναδασωτέας» της  
αναφερομένης στο θέμα εκτάσεως, αποφασίζουμε:

Κηρύσσουμε ως αναδασωτέα με σκοπό τη διατήρη-  
ση του χαρακτήρα της δημόσιας δασικής έκτασης που  
εκχερσώθηκε παράνομα από τον Αργυρόπουλο Ιωάννη  
του Δημητρίου, κάτοικο Λιτοχώρου, την δημόσια δασική  
έκταση εμβαδού 4371,20 τ.μ., που βρίσκεται στη θέση  
«Μπρούσκλια» περιφέρειας του Δημοσίου Δάσους Δή-  
μου Λιτοχώρου Νομού Πιερίας.

Προσδιορίζεται από τα στοιχεία: Α-Β-Γ-Δ-Ε-Ζ-Η-Θ-Ι-Κ-  
Λ-Μ-Ν-Ξ-Ο-Π-Ρ-Σ-Τ-Α (εξαίρεται η έκταση με στοιχεία  
Υ-Φ-Χ-Ψ-Υ εμβαδού Ε = 720,00 τ.μ., πρόχειρου ποιμνιο-  
στασίου) και έχει όρια:

Ανατολικά: Με δημόσια δασική έκταση,

Δυτικά: Με Αγροτική οδό,

Βόρεια: Με δημόσια δασική έκταση,

Νότια: Με δημόσια δασική έκταση,

όπως φαίνεται στο συνημμένο διάγραμμα που αποτε-  
λεί αναπόσπαστο μέρος της απόφασης αυτής. Η απο-  
κατάσταση της δασικής βλάστησης θα γίνει με φυσική  
αναγέννηση.

Η απόφαση αυτή να δημοσιευθεί στην Εφημερίδα της  
Κυβερνήσεως.

Κατερίνη, 22 Νοεμβρίου 2006

Με εντολή Γενικού Γραμματέα Περιφέρειας  
Ο Προϊστάμενος Διεύθυνσης Δασών  
ΑΘΑΝΑΣΙΟΣ ΚΑΡΑΪΣΚΟΣ

B


 $\varphi = 40^{\circ} 15'$   
 $\lambda = -01^{\circ} 15'$ 

-16450

ΣΥΜΠΛΕΥΕΙ ΤΗΝ 16.10.2006 ΑΠΟΦΑΣΗ  
 ΤΗΣ Δ. ΜΕΤΣ ΔΑΣΩΝ Ν. ΠΙΕΡΙΑΣ  
 ΚΑΤΕΡΙΝΗ 25-11-2006  
 Δ. ΔΙΕΥΘΥΝΤΗΣ



Δημόσια δασική έκταση

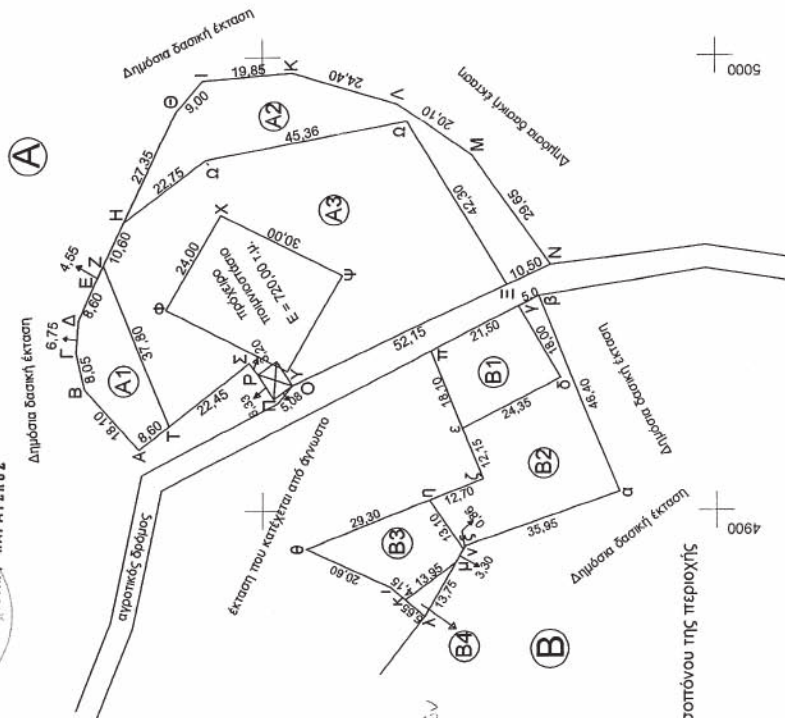

-16550

ΕΛΛΗΝΙΚΗ  
 ΔΕΜΟΚΡΑΤΙΑ  
 ΔΙΕΥΘΥΝΣΗ Δ.Σ. (11) ΒΕΘΟ



ΑΘΑΝ. ΚΑΡΑΪΣΚΟΣ

-16650

Τα όρια με υπάδειξη του Δασοπόνου της περιοχής

ΤΟΠΟΓΡΑΦΙΚΟ ΔΙΑΓΡΑΜΜΑ

Εκτάσεων με στοιχεία Α = Α-Β-Γ-Δ-Ε-Ζ-Η-Θ-Ι-Κ-Λ-Μ-Ν-Ξ-Ο-Π-Ρ-Σ-Τ-Α και Β = α-β-γ-π-ε-ζ-η-θ-ι-κ-λ-μ-ν-ξ-α που βρίσκονται στη θέση "Μπρούσκλια" περιφέρειας Δήμου Λιτοχώρου, εμβαδού Α = 5091,20 τ.μ. και Β = 1743,75 τ.μ., αντίστοιχα.

κλίμακα 1 : 1000

Κατερίνη Σεπτέμβριος 2006

Οφθαλμιάτης

Ταβουκτσής Παναγιώτης  
 Τοπογράφος

Σχεδίαση: Φαρμάκη Πουλχερία Ε.Δ.Ε.

ΕΘΝΙΚΟ ΤΥΠΟΓΡΑΦΕΙΟ

Για τεχνικούς λόγους στο σχεδιάγραμμα  
 έγινε σμίκρυνση κατά ποσοστό 60 %

ΒΕΒΑΙΩΣΗ

Βεβαιώνεται ότι 1) η Δημόσια Δασική έκταση Α με στοιχεία Α-Β-Γ-Δ-Ε-Ζ-Η-Θ-Ι-Κ-Λ-Μ-Ν-Ξ-Ο-Π-Ρ-Σ-Τ-Α (Εξαιρείτε η έκταση με στοιχεία Υ-Φ-Χ-Ψ-Υ εμβαδού Ε = 720,00 τ.μ., προέχοντος πολεοδομικού), εμβαδού Α = 4371,20 τ.μ. εκχερνώθηκε και καταλήφθηκε παράνομα από τον Αργυροπούλο Ιωάννη του Δημητρίου κατοίκου Λιτοχώρου. Και 2) ότι η Δημόσια Δασική έκταση Β με στοιχεία α-β-γ-π-ε-ζ-η-θ-ι-κ-λ-μ-ν-ξ-α εμβαδού Β = 1743,75 τ.μ., εκχερνώθηκε παράνομα από τον ίδιο. Οι παραπάνω εκτάσεις βρίσκονται στη θέση "Μπρούσκλια" περιφέρειας Δήμου Λιτοχώρου Ν. Πιερίας.

Κατερίνη Σεπτέμβριος 2006

Οφθαλμιάτης

Ρουσάκης Γεώργιος  
 Δασοπόνος

Αριθμ. 7710

(2)

Κήρυξη ως αναδασωτέας εκτάσεως 1743,75 τ.μ. στη θέση «Μπρούσκλια», Περιφέρειας Δήμου Λιτοχώρου Νομού Πιερίας.

Ο ΓΕΝΙΚΟΣ ΓΡΑΜΜΑΤΕΑΣ  
ΠΕΡΙΦΕΡΕΙΑΣ ΚΕΝΤΡΙΚΗΣ ΜΑΚΕΔΟΝΙΑΣ

Έχοντας υπόψη:

1. Τις διατάξεις για διοικητική αποκέντρωση του ν. 3200/1955 όπως τροποποιήθηκε και συμπληρώθηκε μεταγενέστερα με το ν.δ. 532/1970.

2. Το άρθρο 117 παρ. 3 του Συντάγματος.

3. Τις διατάξεις του ν. 998/1979 «περί προστασίας των δασών κ.λπ.» και ειδικότερα:

α) του άρθρου 41 παρ. 1

β) του άρθρου 38 παρ. 2

4. Τις διατάξεις του άρθρου 12 παρ. 2 του ν. 2040/1992 που αντικαταστάθηκε με την παρ. 15 του άρθρου 1 του ν. 3208/2003.

5. Τις διατάξεις του ν. 2240/1994 «συμπλήρωση διατάξεων για τη Νομική Αυτοδιοίκηση αρ. 6 παρ. 7».

6. Του ν. 2399 (ΦΕΚ 90/Α/27.5.1996) «Υλοποίηση της εισοδηματικής πολιτικής έτους 1996 για μισθούς και συντάξεις».

7. Τις διατάξεις του Υπουργείου Γεωργίας: α) 160417/1180/8.7.1980, β) 182447/3049/24.9.1990.

8. Την υπ' αριθμ. 5631/11.8.2000 απόφαση του Γενικού Γραμματέα Περιφέρειας Κεντρικής Μακεδονίας.

9. Την υπ' αριθμ. 571/16.11.2006 πρόταση του Δασονομείου Λιτοχώρου «περί κηρύξεως Αναδασωτέας» της αναφερομένης στο θέμα εκτάσεως, αποφασίζουμε:

Κηρύσσουμε ως αναδασωτέα με σκοπό τη διατήρηση του χαρακτήρα της δημόσιας δασικής έκτασης που εκχερσώθηκε παράνομα από τον Αργυρόπουλο Ιωάννη του Δημητρίου, κάτοικος Λιτοχώρου, την δημόσια δασική έκταση εμβαδού 1743,75 τ.μ., που βρίσκεται στη θέση «Μπρούσκλια» περιφέρειας του Δημοσίου Δάσους Δήμου Λιτοχώρου Νομού Πιερίας.

Προσδιορίζεται από τα στοιχεία: α-β-γ-π-ε-ζ-η-θ-ι-κ-λ-ν-ξ-α και έχει όρια:

Ανατολικά: Με αγροτική οδό,

Δυτικά: Με δημόσια δασική έκταση,

Βόρεια: Με έκταση που κατέχεται από άγνωστο,

Νότια: Με δημόσια δασική έκταση,

όπως φαίνεται στο συνημμένο διάγραμμα που αποτελεί αναπόσπαστο μέρος της απόφασης αυτής. Η αποκατάσταση της δασικής βλάστησης θα γίνει με φυσική αναγέννηση.

Η απόφαση αυτή να δημοσιευθεί στην Εφημερίδα της Κυβερνήσεως.

Κατερίνη, 22 Νοεμβρίου 2006

Με εντολή Γενικού Γραμματέα Περιφέρειας

Ο Προϊστάμενος Διεύθυνσης Δασών

ΑΘΑΝΑΣΙΟΣ ΚΑΡΑΪΣΚΟΣ

**B**

$\varphi = 40^{\circ} 15'$   
 $\lambda = -01^{\circ} 15'$

### ΤΟΠΟΓΡΑΦΙΚΟ ΔΙΑΓΡΑΜΜΑ

Εκτάσεων με στοιχεία Α = Α-Β-Γ-Δ-Ε-Ζ-Η-Θ-Ι-Κ-Λ-Μ-Ν-Ξ-Ο-Π-Ρ-Σ-Τ-Α και Β = α-β-γ-π-ε-ζ-η-θ-ι-κ-λ-μ-ν-ξ-α που βρίσκονται στη θέση "Μπρούσκια" περιφέρειας Δήμου Λιτοχώρου, εμβαδού Α = 5091,20 τ.μ. και Β = 1743,75 τ.μ., αντίστοιχα.

κλίμακα 1 : 1000

Κατερίνη Σεπτέμβριος 2006

αστυνόμος

Ταβουκτσίης Παναγιώτης  
Τοπογράφος

Σχεδίαση: Φαρμάκη Πουλχερία Ε.Δ.Ε.

### ΕΘΝΙΚΟ ΤΥΠΟΓΡΑΦΕΙΟ

Για τεχνικούς λόγους στο σχεδιάγραμμα έγινε σμίκρυνση κατά ποσοστό 60 %

### ΒΕΒΑΙΩΣΗ

Βεβαιώνεται ότι 1) η Δημόσια Δασική έκταση Α με στοιχεία Α-Β-Γ-Δ-Ε-Ζ-Η-Θ-Ι-Κ-Λ-Μ-Ν-Ξ-Ο-Π-Ρ-Σ-Τ-Α (Εξαιρείτε η έκταση με στοιχεία Υ-Φ-Χ-Ψ-Υ εμβαδού Ε = 720,00 τ.μ., πρόχειρου ποινιστησίου), εμβαδού Α = 4371,20 τ.μ. εκχερσώθηκε και καταλήφθηκε παράνομα από τον Αργυρόπουλο Ιωάννη του Δημητρίου κάτοικο Λιτοχώρου. Και 2) ότι η Δημόσια Δασική έκταση Β με στοιχεία α-β-γ-π-ε-ζ-η-θ-ι-κ-λ-μ-ν-ξ-α εμβαδού Β = 1743,75 τ.μ., εκχερσώθηκε παράνομα από τον ίδιο. Οι παραπάνω εκτάσεις βρίσκονται στη θέση "Μπρούσκια" περιφέρειας Δήμου Λιτοχώρου Ν. Πιερίας.

Κατερίνη Σεπτέμβριος 2006


αστυνόμος

Ρουσάκης Γεώργιος  
Δασοπρόεδρος


ΣΥΝΟΛΕΥΕΙ ΤΗ Ν.Π.Δ.Δ. 22.3.11.15006 ΑΠΟΦΑΣΗ  
ΤΗΣ Δ.Ν.Σ.Σ. ΔΑΣΩΝ Ν. ΠΙΕΡΙΑΣ  
Δ. ΚΑΤΕΡΙΝΗ . Σ.Σ.-Π.- 2006  
Ο ΔΙΕΥΘΥΝΤΗΣ



ΑΘΑΝ. ΚΑΡΑΙΣΚΟΣ

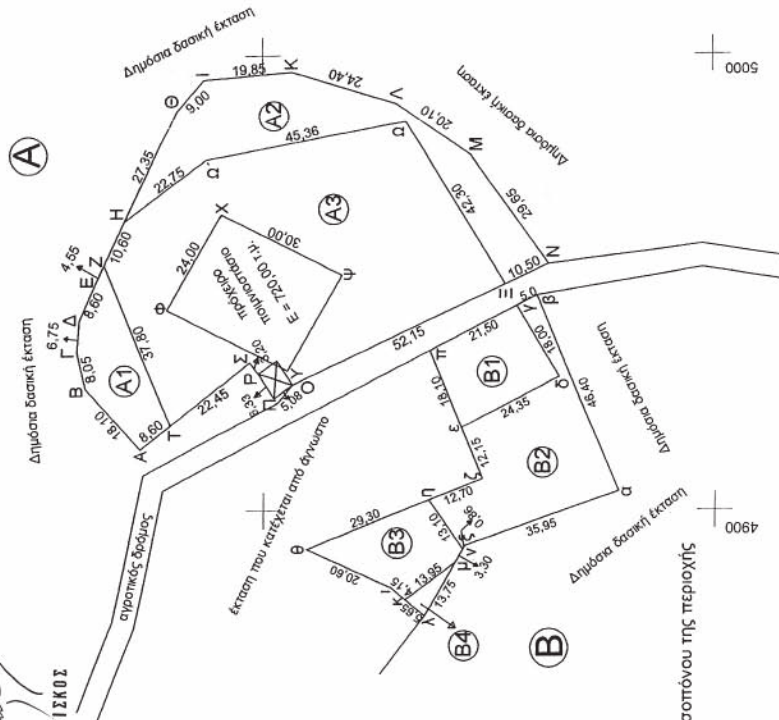

Φ.Ε.Ρ.Η.Φ.Η.Κ. &  
Συντάκτης 22.3.11.15006

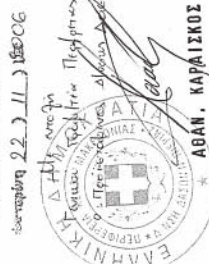

ΑΘΑΝ. ΚΑΡΑΙΣΚΟΣ

Τα όρια με υπόδειξη του Δασοπρόεδρου της περιοχής

Αριθμ. 4786

(3)

Επικύρωση καθορισμού οριογραμμών χειμάρρου «Σάρωνα» εντός της ιδιοκτησίας Μαργκέλη Ιωάννη ανάντη της Ε.Ο. Κορίνθου - Επιδαύρου στο Δήμο Σαρωνικού του Νομού Κορινθίας.

Η ΓΕΝΙΚΗ ΓΡΑΜΜΑΤΕΑΣ  
ΠΕΡΙΦΕΡΕΙΑΣ ΠΕΛΟΠΟΝΝΗΣΟΥ

Έχοντας υπόψη:

1. Τις διατάξεις των άρθρων 5, 6 και 8 του ν. 3200/1955 «Περί Διοικητικής Αποκέντρωσης».

2. Τις διατάξεις του ν. 2853/16.7.1922 «Περί υδραυλικών εν γένει έργων και αστυνομεύσεως των Δημοσίων Υδάτων», όπως αυτές τροποποιήθηκαν με τις αντίστοιχες του ν.δ. 10/29.12.1923 και κωδικοποιήθηκαν από τις διατάξεις του π.δ. 18/21.3.1924.

3. Τα οριζόμενα στο άρθρο 6 της υπ' αριθμ. 3046/304/3.2.1989 απόφασης του Αναπληρωτή Υπουργού Περιβάλλοντος Χωροταξίας και Δημοσίων Έργων «Κτιριοδομικός Κανονισμός και ειδικότερα τις διατάξεις του άρθρου 6 αυτού σχετικά με τη δόμηση κοντά σε ρέματα, όπως ισχύει σήμερα.

4. Τις διατάξεις του άρθρου 5 του ν. 3010/25.4.2002 (Α' 91) «Εναρμόνιση του ν. 1650/1986 με τις οδηγίες 97/11 ΕΕ και 96/61 ΕΕ» και ειδικότερα τις διατάξεις του άρθρου 5 αυτού: «Διαδικασία Οριοθέτησης και ρυθμίσεις θεμάτων για τα υδατορέματα».

5. Τις διατάξεις του άρθρου 6 του ν. 880/1979 (ΦΕΚ 58Α) «Περί καθορισμού ανωτάτων ορίων συντελεστού δόμησης κ.λπ.» όπως συμπληρώθηκε από τις διατάξεις της παράγρ. 1γ του άρθρου 6 του ν. 2052/1992.

β. Τις διατάξεις του ν. 2503/1997 (ΦΕΚ 107Α/30.5.1997) «Διοίκηση, Οργάνωση, Στελέχωση της Περιφέρειας, Ρυθμίσεις θεμάτων για την Τοπική Αυτοδιοίκηση και άλλες διατάξεις».

7. Τις οικίες διατάξεις του ν. 2508/1997 (ΦΕΚ 124Α/13.6.1997) «Βιώσιμη Οικιστική Ανάπτυξη των πόλεων και οικισμών της χώρας και άλλες διατάξεις».

8. Τις οικίες διατάξεις του ν. 2690/1999 (ΦΕΚ 45Α/1999) «Κύρωση Κώδικα Διοικητικής Διαδικασίας και άλλες διατάξεις».

9. Τα οριζόμενα στην υπ' αριθμ. 19664/20.12.2001 απόφαση του Γενικού Γραμματέα Περιφέρειας Πελοποννήσου.

10. Τα οριζόμενα στην υπ' αριθμ. 1592/14.2.2002 απόφαση του Γενικού Γραμματέα Περιφέρειας Πελοποννήσου.

11. Το από Μαρτίου 2006 τοπογραφικό και υψομετρικό διάγραμμα κλίμακας 1:200 καθορισμού των οριογραμμών του χειμάρρου «Σάρωνα» εντός της ιδιοκτησίας Μαργκέλη Ιωάννη ανάντη της Ε.Ο. Κορίνθου - Επιδαύρου στο Δήμο Σαρωνικού του Νομού Κορινθίας, όπως συντάχθηκε από το Διπλ. Αρχιτέκτονα Τοπογράφο Μηχανικό Γκεζερλή Γιάννη, ελέγχθηκε και θεωρήθηκε στις 21.11.2006 από τη Δ/ση Τεχνικών Υπηρεσιών της Νομαρχιακής Αυτοδιοίκησης Κορινθίας.


12. Την υπ' αριθμ. 6988/7.12.2006 απόφαση της Δ/σης Τεχνικών Υπηρεσιών της Νομαρχιακής Αυτοδιοίκησης Κορινθίας με την οποία καθορίζονται οι οριογραμμές του χειμάρρου «Σάρωνα» εντός της ιδιοκτησίας Μαργκέλη Ιωάννη ανάντη της Ε.Ο. Κορίνθου - Επιδαύρου στο Δήμο Σαρωνικού του Νομού Κορινθίας, σύμφωνα με το αμέσως πιο πάνω αναφερόμενο τοπογραφικό και υψομετρικό διάγραμμα, αποφασίζουμε:


Την επικύρωση των οριογραμμών του χειμάρρου «Σάρωνα» εντός της ιδιοκτησίας Μαργκέλη Ιωάννη ανάντη της Ε.Ο. Κορίνθου - Επιδαύρου στο Δήμο Σαρωνικού του Νομού Κορινθίας, όπως αυτές καθορίζονται με τα σημεία 10-15 (αριστερά) έως 1-9 (δεξιά) στο από Μαρτίου 2006 τοπογραφικό και υψομετρικό διάγραμμα κλίμακας 1:200 το οποίο συντάχθηκε από τον Διπλ. Αρχιτέκτονα Τοπογράφο Μηχανικό Γκεζερλή Γιάννη, ελέγχθηκε και θεωρήθηκε στις 21.11.2006 από τη Δ/ση Τεχνικών Υπηρεσιών της Νομαρχιακής Αυτοδιοίκησης Κορινθίας.

Η απόφαση αυτή μαζί με το συνημμένο τοπογραφικό και υψομετρικό διάγραμμα καθορισμού των οριογραμμών να δημοσιευθούν στην Εφημερίδα της Κυβερνήσεως.

Τρίπολη, 11 Δεκεμβρίου 2006

Η Γενική Γραμματέας Περιφέρειας  
ΑΓΓΕΛΑ ΑΒΟΥΡΗ

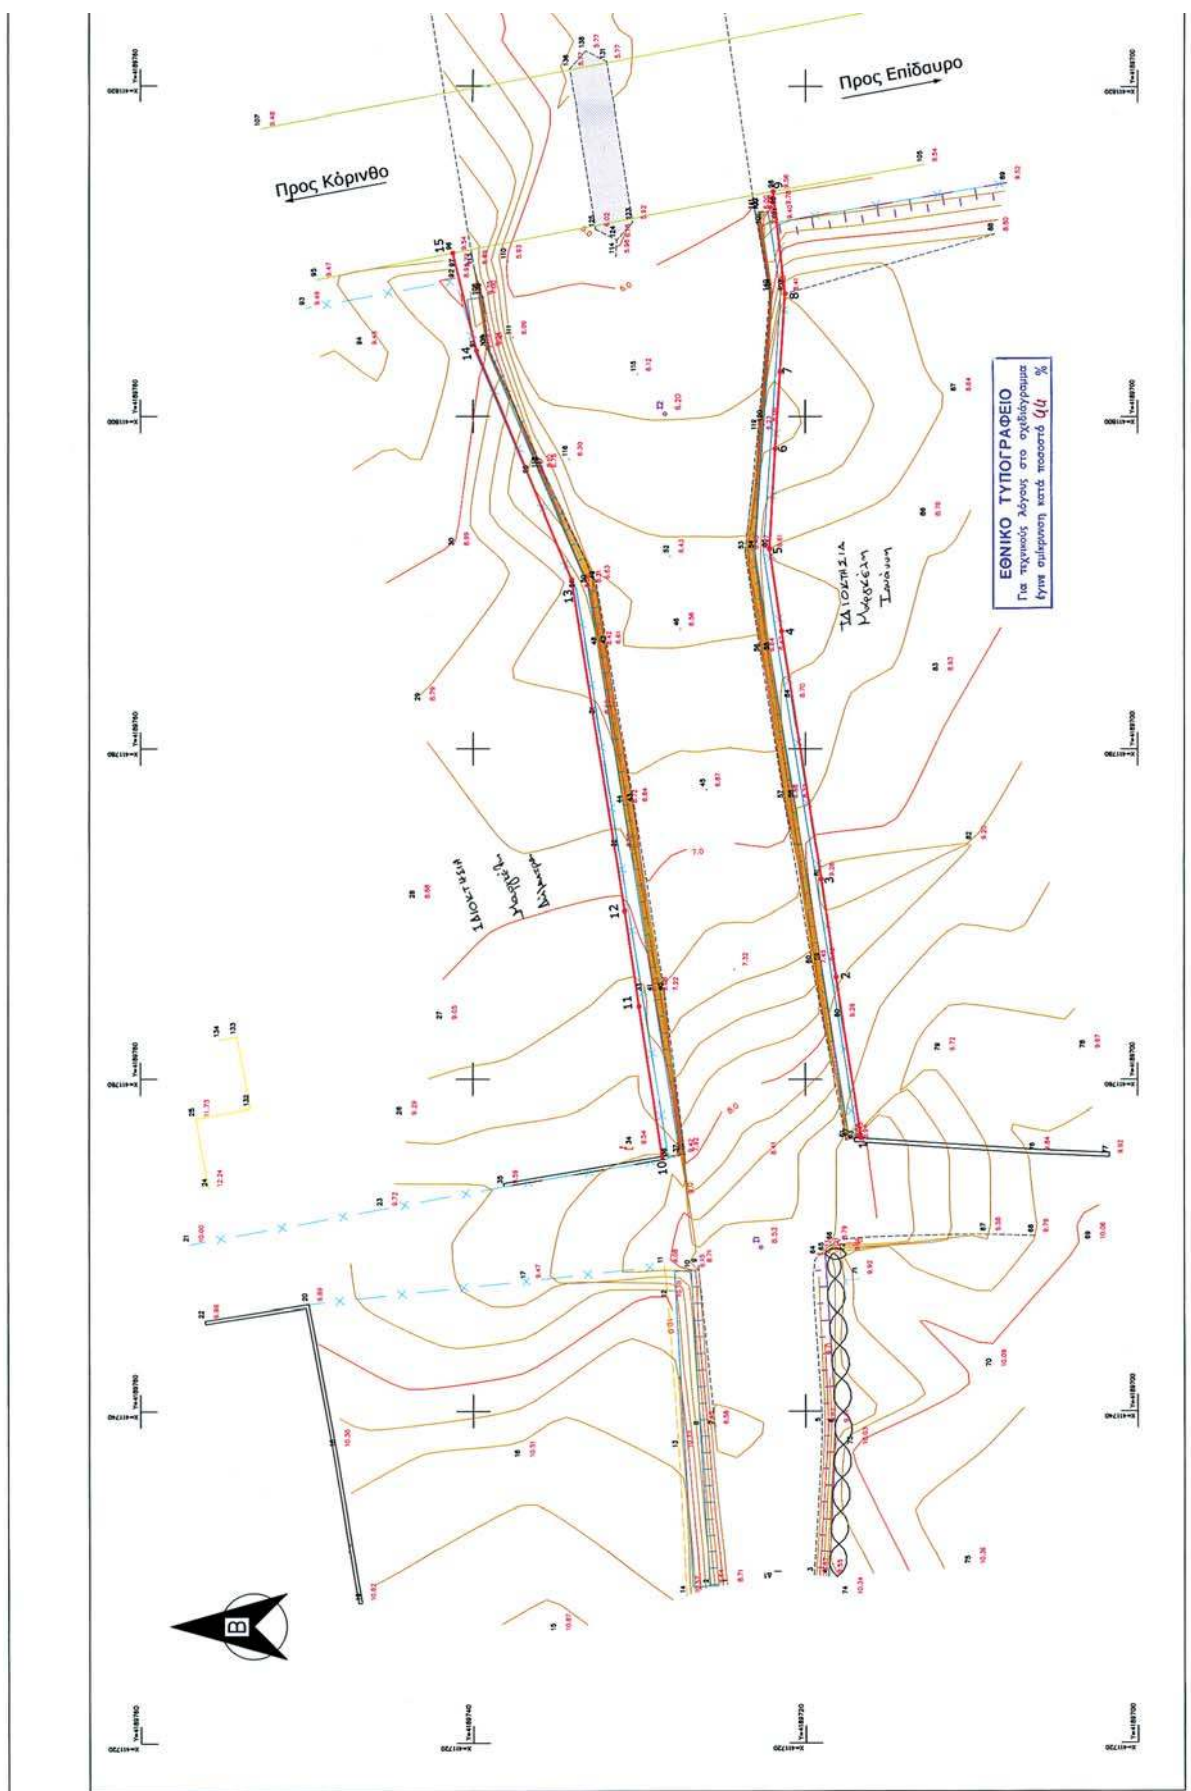

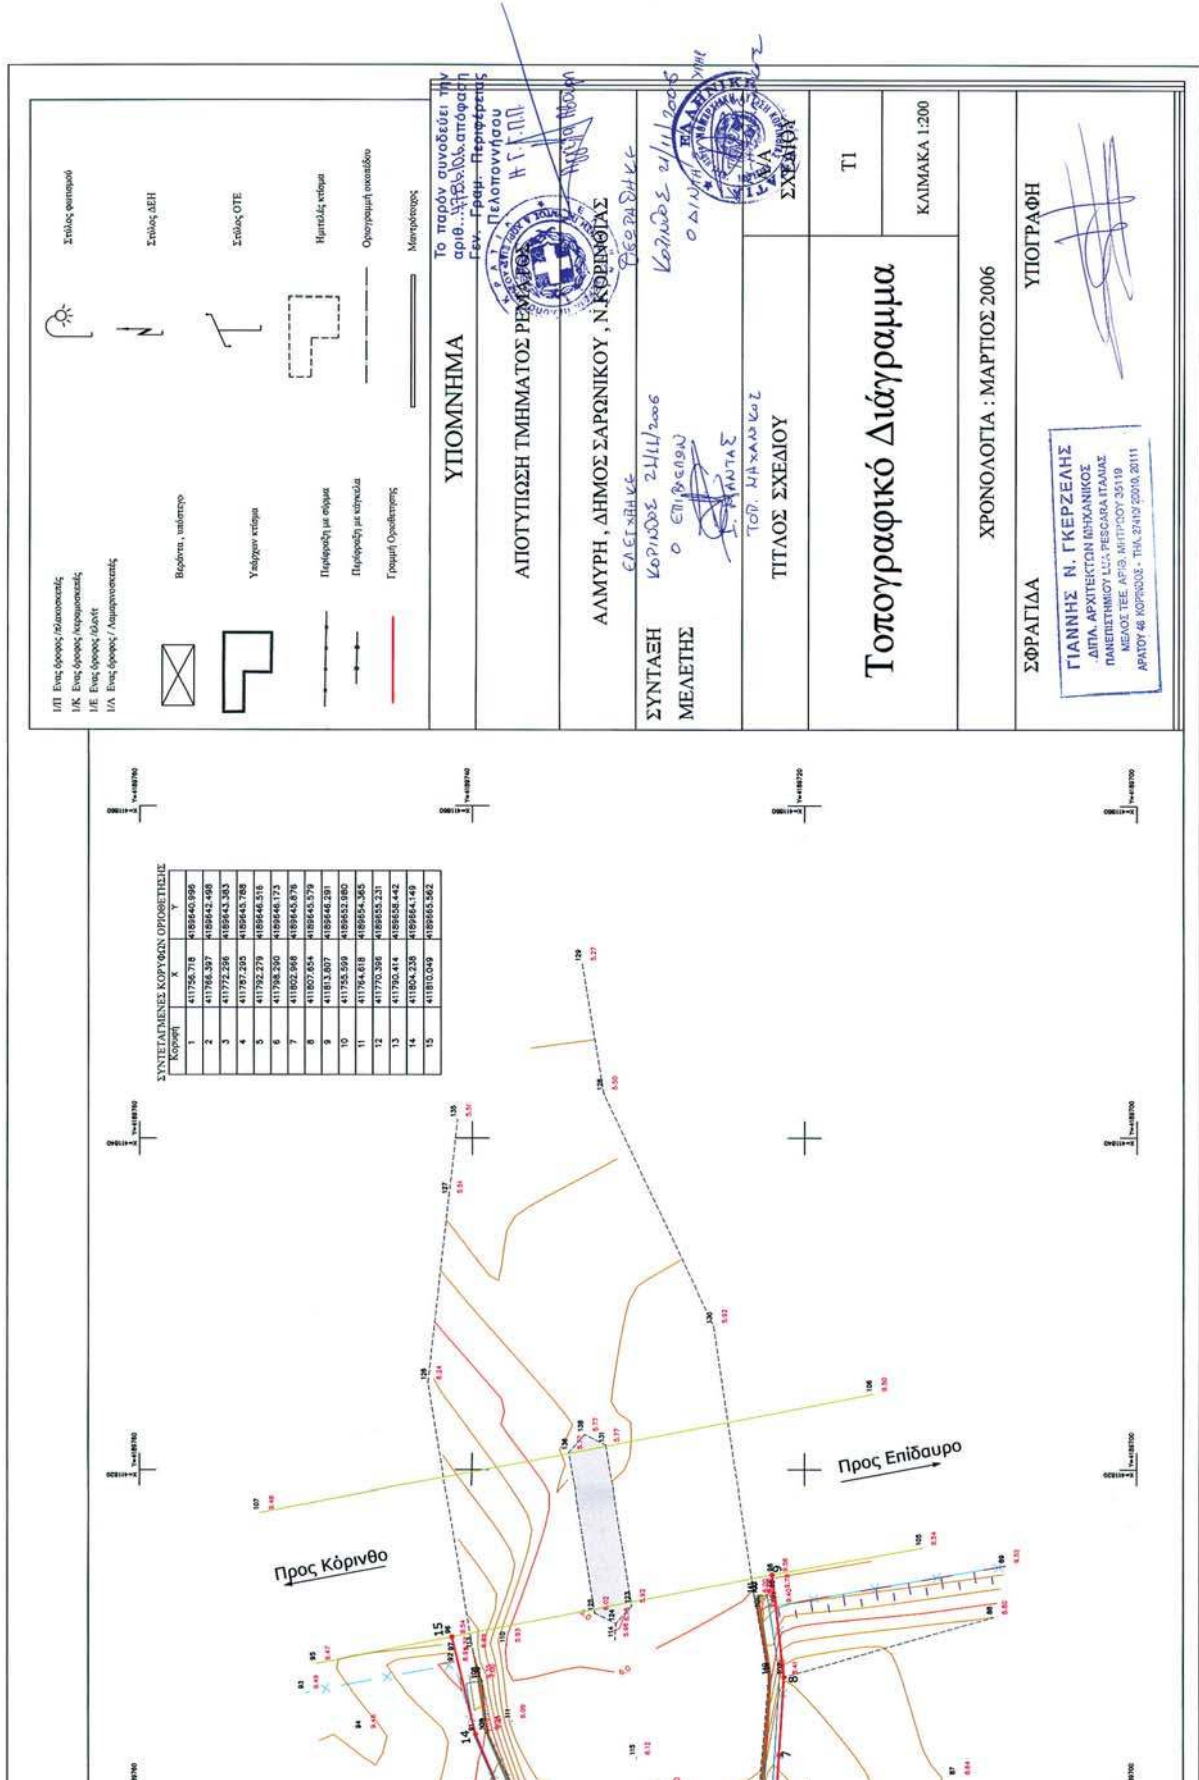

## ΕΘΝΙΚΟ ΤΥΠΟΓΡΑΦΕΙΟ

### ΕΦΗΜΕΡΙΔΑ ΤΗΣ ΚΥΒΕΡΝΗΣΕΩΣ

#### ΠΕΡΙΦΕΡΕΙΑΚΑ ΓΡΑΦΕΙΑ ΠΩΛΗΣΗΣ Φ.Ε.Κ.

|                                     |                       |                                         |                       |
|-------------------------------------|-----------------------|-----------------------------------------|-----------------------|
| <b>ΘΕΣΣΑΛΟΝΙΚΗ</b> - Βασ. Όλγας 227 | <b>(2310) 423 956</b> | <b>ΛΑΡΙΣΑ</b> - Διοικητήριο             | <b>(2410) 597449</b>  |
| <b>ΠΕΙΡΑΙΑΣ</b> - Ευριπίδου 63      | <b>(210) 413 5228</b> | <b>ΚΕΡΚΥΡΑ</b> - Σαμαρά 13              | <b>(26610) 89 122</b> |
| <b>ΠΑΤΡΑ</b> - Κορίνθου 327         | <b>(2610) 638 109</b> |                                         | <b>(26610) 89 105</b> |
|                                     | <b>(2610) 638 110</b> | <b>ΗΡΑΚΛΕΙΟ</b> - Πεδιάδος 2            | <b>(2810) 300 781</b> |
| <b>ΙΩΑΝΝΙΝΑ</b> - Διοικητήριο       | <b>(26510) 87215</b>  | <b>ΛΕΣΒΟΣ</b> - Πλ.Κωνσταντινουπόλεως 1 | <b>(22510) 46 654</b> |
| <b>ΚΟΜΟΤΗΝΗ</b> - Δημοκρατίας 1     | <b>(25310) 22 858</b> |                                         | <b>(22510) 47 533</b> |

#### ΤΙΜΗ ΠΩΛΗΣΗΣ ΦΥΛΛΩΝ ΕΦΗΜΕΡΙΔΟΣ ΤΗΣ ΚΥΒΕΡΝΗΣΕΩΣ

##### Σε έντυπη μορφή:

- Για τα ΦΕΚ από 1 μέχρι 16 σελίδες σε 1 euro, προσαυξανόμενη κατά 0,20 euro για κάθε επιπλέον οκτασέλιδο ή μέρος αυτού.
- Για τα φωτοαντίγραφα ΦΕΚ σε 0,15 euro ανά σελίδα.

##### Σε μορφή CD:

| Τεύχος | Περίοδος | EURO | Τεύχος                                 | Περίοδος    | EURO |
|--------|----------|------|----------------------------------------|-------------|------|
| Α'     | Ετήσιο   | 150  | Αναπτυξιακών Πράξεων                   | Ετήσιο      | 50   |
| Α      | 3μηνιαίο | 40   | Ν.Π.Δ.Δ.                               | Ετήσιο      | 50   |
| Α'     | Μηνιαίο  | 15   | Παράρτημα                              | Ετήσιο      | 50   |
| Β'     | Ετήσιο   | 300  | Εμπορικής και Βιομηχανικής Ιδιοκτησίας | Ετήσιο      | 100  |
| Β'     | 3μηνιαίο | 80   | Ανωτάτου Ειδικού Δικαστηρίου           | Ετήσιο      | 5    |
| Β'     | Μηνιαίο  | 30   | Διακηρύξεων Δημοσίων Συμβάσεων         | Ετήσιο      | 200  |
| Γ'     | Ετήσιο   | 50   | Διακηρύξεων Δημοσίων Συμβάσεων         | Εβδομαδιαίο | 5    |
| Δ'     | Ετήσιο   | 220  | Α.Ε. & Ε.Π.Ε                           | Μηνιαίο     | 100  |
| Δ'     | 3μηνιαίο | 60   |                                        |             |      |

- Η τιμή πώλησης μεμονωμένων Φ.Ε.Κ. σε μορφή cd-rom από εκείνα που διατίθενται σε ηλεκτρονική μορφή και μέχρι 100 σελίδες σε 5 euro προσαυξανόμενη κατά 1 euro ανά 50 σελίδες.
- Η τιμή πώλησης σε μορφή cd-rom δημοσιευμάτων μιας εταιρείας στο τεύχος Α.Ε. και Ε.Π.Ε. σε 5 euro ανά έτος.

**ΠΑΡΑΓΓΕΛΙΑ ΚΑΙ ΑΠΟΣΤΟΛΗ Φ.Ε.Κ. :** τηλεφωνικά : 210 - 4071010, fax : 210 - 4071010 internet : <http://www.et.gr>.

#### ΕΤΗΣΙΕΣ ΣΥΝΔΡΟΜΕΣ Φ.Ε.Κ.

|                                                      | Σε έντυπη μορφή | Από το Internet |
|------------------------------------------------------|-----------------|-----------------|
| Α' (Νόμοι, Π.Δ., Συμβάσεις κτλ.)                     | 225 €           | 190 €           |
| Β' (Υπουργικές αποφάσεις κτλ.)                       | 320 €           | 225 €           |
| Γ' (Διορισμοί, απολύσεις κτλ. Δημ. Υπαλλήλων)        | 65 €            | ΔΩΡΕΑΝ          |
| Δ' (Απαλλοτριώσεις, πολεοδομία κτλ.)                 | 320 €           | 160 €           |
| Αναπτυξιακών Πράξεων και Συμβάσεων (Τ.Α.Π.Σ.)        | 160 €           | 95 €            |
| Ν.Π.Δ.Δ. (Διορισμοί κτλ. προσωπικού Ν.Π.Δ.Δ.)        | 65 €            | ΔΩΡΕΑΝ          |
| Παράρτημα (Προκηρύξεις θέσεων ΔΕΠ κτλ.)              | 33 €            | ΔΩΡΕΑΝ          |
| Δελτίο Εμπορικής και Βιομ/κής Ιδιοκτησίας (Δ.Ε.Β.Ι.) | 65 €            | 33 €            |
| Ανωτάτου Ειδικού Δικαστηρίου (Α.Ε.Δ.)                | 10 €            | ΔΩΡΕΑΝ          |
| Ανωνύμων Εταιρειών & Ε.Π.Ε.                          | 2.250 €         | 645 €           |
| Διακηρύξεων Δημοσίων Συμβάσεων (Δ.Δ.Σ.)              | 225 €           | 95 €            |
| Πρώτο (Α'), Δεύτερο (Β') και Τέταρτο (Δ')            | -               | 450 €           |

- Το τεύχος του ΑΣΕΠ (έντυπη μορφή) θα αποστέλλεται σε συνδρομητές με την επιβάρυνση των 70 euro, ποσό το οποίο αφορά ταχυδρομικά έξοδα.
- Για την παροχή δικαιώματος ηλεκτρονικής πρόσβασης σε Φ.Ε.Κ. προηγούμενων ετών και συγκεκριμένα στα τεύχη Α', Β', Δ', Αναπτυξιακών Πράξεων & Συμβάσεων, Δελτίο Εμπορικής και Βιομηχανικής Ιδιοκτησίας, Διακηρύξεων Δημοσίων Συμβάσεων και Α.Ε. & Ε.Π.Ε., η τιμή προσυξάνεται πέραν του ποσού της ετήσιας συνδρομής έτους 2006, κατά 40 euro ανά έτος παλαιότητας και ανά τεύχος.

\* Οι συνδρομές του εσωτερικού προπληρώνονται στις ΔΟΥ (το ποσό συνδρομής καταβάλλεται στον κωδικό αριθμό εσόδων ΚΑΕ 2531 και το ποσό υπέρ ΤΑΠΕΤ (5% του ποσού της συνδρομής) στον κωδικό αριθμό εσόδων ΚΑΕ 3512). Το πρωτότυπο αποδεικτικό εισπραχής (διπλότυπο) θα πρέπει να αποστέλλεται ή να κατατίθεται στην αρμόδια Υπηρεσία του Εθνικού Τυπογραφείου.

\* Η πληρωμή του υπέρ ΤΑΠΕΤ ποσού που αντιστοιχεί σε συνδρομές, εισπράττεται και από τις ΔΟΥ.

\* Οι συνδρομητές του εξωτερικού έχουν τη δυνατότητα λήψης των δημοσιευμάτων μέσω internet, με την καταβολή των αντίστοιχων ποσών συνδρομής και ΤΑΠΕΤ.

\* Οι Νομαρχικές Αυτοδιοικήσεις, οι Δήμοι, οι Κοινότητες ως και οι επιχειρήσεις αυτών πληρώνουν το μισό χρηματικό ποσό της συνδρομής και ολόκληρο το ποσό υπέρ του ΤΑΠΕΤ.

\* Η συνδρομή ισχύει για ένα ημερολογιακό έτος. Δεν εγγράφονται συνδρομητές για μικρότερο χρονικό διάστημα.

\* Η εγγραφή ή ανανέωση της συνδρομής πραγματοποιείται το αργότερο μέχρι την 31ην Δεκεμβρίου κάθε έτους.

\* Αντίγραφα διπλοτύπων, ταχυδρομικές επιταγές και χρηματικά γραμμάτια δεν γίνονται δεκτά.

**Πληροφορίες Α.Ε. - Ε.Π.Ε. και λοιπών Φ.Ε.Κ.: 210 527 9000**

**Φωτοαντίγραφα παλαιών ΦΕΚ - ΒΙΒΛΙΟΘΗΚΗ - ΜΑΡΝΗ 8 - Τηλ. (210)8220885 - 8222924**

**Δωρεάν διάθεση τεύχους Προκηρύξεων ΑΣΕΠ αποκλειστικά από Μάρνη 8 & Περιφερειακά Γραφεία**

**Δωρεάν ανάγνωση δημοσιευμάτων τεύχους Α' από την ιστοσελίδα του Εθνικού Τυπογραφείου**

**Οι υπηρεσίες εξυπηρέτησης των πολιτών λειτουργούν καθημερινά από 08.00' έως 13.00'**



\* 0 4 0 1 0 8 3 2 9 1 2 0 6 0 0 8 \*

**ΑΠΟ ΤΟ ΕΘΝΙΚΟ ΤΥΠΟΓΡΑΦΕΙΟ**

ΚΑΠΟΔΙΣΤΡΙΟΥ 34 \* ΑΘΗΝΑ 104 32 \* ΤΗΛ. 210 52 79 000 \* FAX 210 52 21 004  
ΗΛΕΚΤΡΟΝΙΚΗ ΔΙΕΥΘΥΝΣΗ: <http://www.et.gr> - e-mail: [webmaster@et.gr](mailto:webmaster@et.gr)