



ΕΦΗΜΕΡΙΣ ΤΗΣ ΚΥΒΕΡΝΗΣΕΩΣ

ΤΗΣ ΕΛΛΗΝΙΚΗΣ ΔΗΜΟΚΡΑΤΙΑΣ

ΤΕΥΧΟΣ ΤΕΤΑΡΤΟ

Αρ. Φύλλου 1084

29 Δεκεμβρίου 2006

ΠΕΡΙΕΧΟΜΕΝΑ

ΑΠΟΦΑΣΕΙΣ

- Κήρυξη ως αναδασωτέας εκτάσεως εμβαδού 4,075 στρεμμάτων στις θέσεις «Κοντόκαλες» περιοχής Χαλιωτάτων της περιφέρειας του Δήμου Σάμης Νομού Κεφαλληνίας..... 1
- Επικύρωση έκθεσης καθορισμού ορίων Αιγιαλού και Παραλίας στην περιοχή «Νερονίτι», Δήμου Ηρακλειδών, Νήσου Κω, Νομού Δωδεκανήσου..... 2

ΑΠΟΦΑΣΕΙΣ

- Αριθμ. 7226 (1)
Κήρυξη ως αναδασωτέας εκτάσεως εμβαδού 4,075 στρεμμάτων στις θέσεις «Κοντόκαλες» περιοχής Χαλιωτάτων της περιφέρειας του Δήμου Σάμης Νομού Κεφαλληνίας.

Ο ΓΕΝΙΚΟΣ ΓΡΑΜΜΑΤΕΑΣ
ΠΕΡΙΦΕΡΕΙΑΣ ΙΟΝΙΩΝ ΝΗΣΙΩΝ

Έχοντας υπόψη :

1. Τις περί Διοικητικής αποκέντρωσης διατάξεις του ν. 3200/1955, όπως τροποποιήθηκε και συμπληρώθηκε μεταγενέστερα με το ν.δ. 532/1970
2. Τις διατάξεις του άρθρου 117 παρ. 3 του Συντάγματος
3. Τις διατάξεις του ν. 998/1979 «περί προστασίας των δασών και των δασικών εν γένει εκτάσεων της χώρας» και συγκεκριμένα :
 - α) Του άρθρου 38 παρ. 1.
 - β) Του άρθρου 41 παρ. 1.
4. Τις διατάξεις του ν. 3208/2003 «Προστασία των δασικών οικοσυστημάτων, κατάρτιση δασολογίου, ρύθμιση εμπραγμάτων δικαιωμάτων επί δασών και δασικών εν γένει εκτάσεων και άλλες διατάξεις».
5. Τις διαταγές του Υπουργείου Γεωργίας υπ' αριθμ.:
 - α) 160417/1180/8.7.1980 και
 - β) 182447/3049/24.9.1980

6. Τον ν. 2218/13.6.1994 «Περί ίδρυσης Νομαρχιακής Αυτοδιοίκησης, τροποποίησης διατάξεων για την πρωτοβάθμια αυτοδιοίκηση και την περιφέρεια και άλλες διατάξεις» όπως τροποποιήθηκε μεταγενέστερα με τον ν. 2240/16.9.1994.

7. Τον ν. 2503/30.5.1997 «Διοίκηση, οργάνωση, στελέχωση της περιφέρειας, ρύθμιση θεμάτων για την τοπική αυτοδιοίκηση και άλλες διατάξεις»

8. Την υπ' αριθμ. 6946/30.10.2006 εισήγηση της Δ/σης Δασών Κεφαλληνίας με οποία προτείνεται η κήρυξη ως αναδασωτέας, της αναφερόμενης στο θέμα εκτάσεως, αποφασίζουμε :

Κηρύσσουμε αναδασωτέα, με σκοπό τη διατήρηση του δασικού χαρακτήρα αυτής, τον αποκλεισμό διάθεσης της για άλλη χρήση και την αποκατάσταση της καταστραφείσας δασικής βλάστησης με φυσική αναγέννηση, τη δασική έκταση που κάηκε, εμβαδού τεσσάρων στρεμμάτων και εβδομήντα πέντε τετραγωνικών μέτρων (4,075 στρ.) που βρίσκεται στις θέσεις «Κοντόκαλες» περιοχής Χαλιωτάτων της περιφέρειας του Δήμου ΣΑΜΗΣ Νομού Κεφαλληνίας και προσδιορίζεται από τα στοιχεία Α-Β-Γ-Δ-Ε-Ζ-Η-Α όπως φαίνεται στο συνημμένο απόσπασμα χαρτών Γ.Υ.Σ κλίμακας 1:5000 το οποίο αποτελεί αναπόσπαστο μέρος της απόφασης αυτής και ορίζεται ως εξής:

Ανατολικά: Με δασική έκταση και πέραν αυτής ρέμα.

Δυτικά: Με δασική έκταση.

Βόρεια: Με δασική και μη δασική έκταση

Νότια: Με δασική έκταση.

Η απόφαση αυτή να δημοσιευθεί στην Εφημερίδα της Κυβερνήσεως.

Κέρκυρα, 13 Νοεμβρίου 2006

Ο Γενικός Γραμματέας Περιφέρειας
ΣΩΤΗΡΙΟΣ ΒΟΣΔΟΥ

ΕΛΛΗΝΙΚΗ ΔΗΜΟΚΡΑΤΙΑ
ΠΕΡΙΦΕΡΕΙΑ ΙΟΝΙΩΝ ΝΗΣΙΩΝ
Δ/ΝΣΗ ΔΑΣΩΝ ΚΕΦ/ΝΙΑΣ

ΕΘΝΙΚΟ ΤΥΠΟΓΡΑΦΕΙΟ

Για τεχνικούς λόγους στο σχεδιάγραμμα
έγινε σμίκρυνση κατά ποσοστό 86 %

Ανήκει στην αριθμ. : 7226/13-11-2006


Απόφαση Γενικού Γραμματέα Π.Ι.Ν.

ΑΠΟΣΠΑΣΜΑ ΧΑΡΤΗ Γ.Υ.Σ. αριθμ.: 6124/5

ΔΗΜΟΣ : ΣΑΜΗΣ

Θέση "Κοντόκαλες" περιοχής Χαλιωτάτων

ΚΛΙΜΑΚΑ : 1:5.000

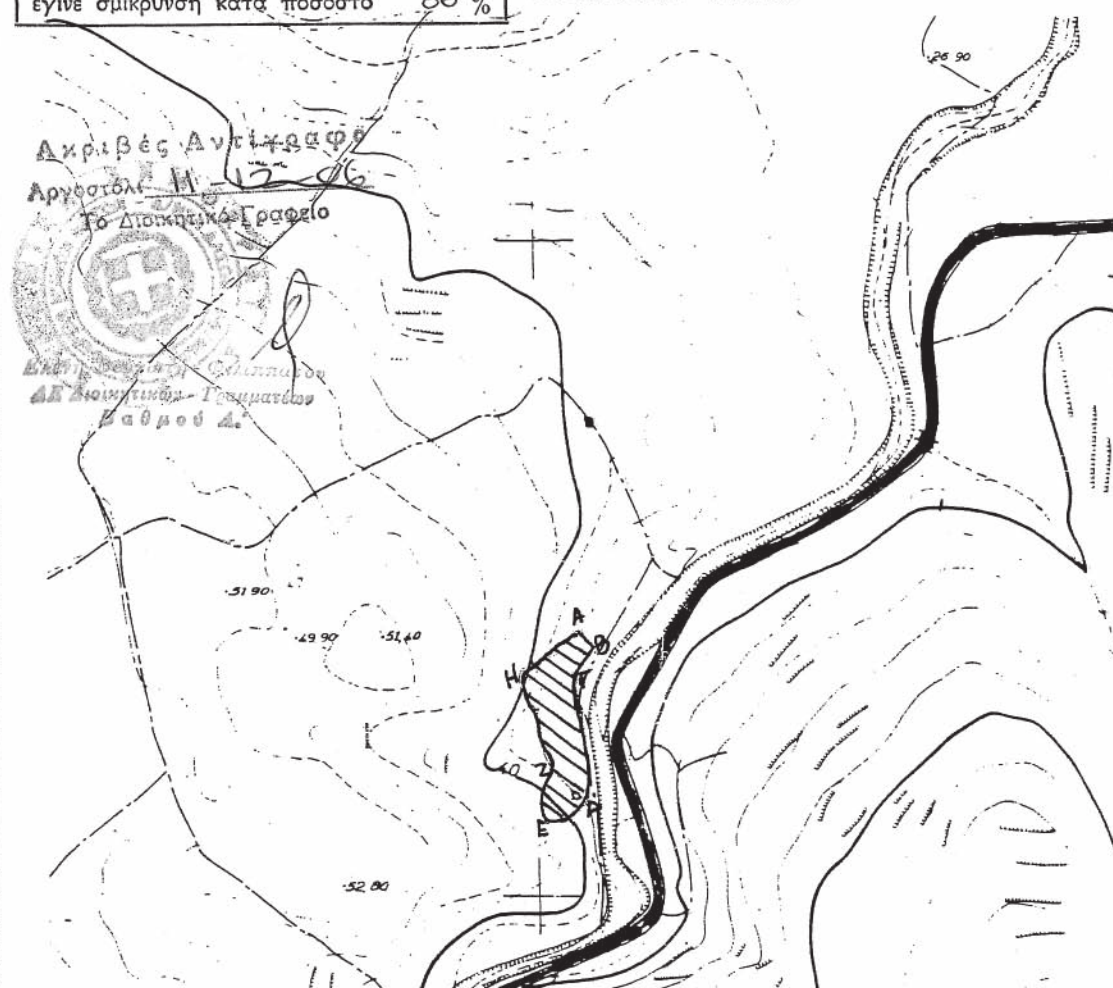

ΥΠΟΜΝΗΜΑ :



Α-Β-Γ-Δ-Ε-Ζ-Η-Α: Όρια καμένης Δασικής έκτασης συνολικού εμβαδού 4,075 στρ.

ΘΕΩΡΗΘΗΚΕ
Κέρκυρα13-11-2006

ΓΕΝΙΚΟΣ ΓΡΑΜΜΑΤΕΑΣ

[Signature]
ΣΤΡΑΤΙΩΤΗΣ ΒΟΣΔΟΥ

ΘΕΩΡΗΘΗΚΕ
Αργοστόλι 30-10-2006



Αργοστόλι 30-10-2006

- Η -
ΣΥΝΤΑΚΤΡΙΑ

[Signature]
ΦΡΑΓΚΙΣΚΑ ΟΥΓΙΝΕΑΜ ΝΤΕ-ΡΟΖΑΡΙΟ
ΔΑΣΟΠΟΝΟΣ

Αριθμ. 21691

(2)

Επικύρωση έκθεσης καθορισμού ορίων Αιγιαλού και Παραλίας στην περιοχή «Νερονίτι», Δήμου Ηρακλειδών, Νήσου Κω, Νομού Δωδεκανήσου.

Ο ΓΕΝΙΚΟΣ ΓΡΑΜΜΑΤΕΑΣ
ΠΕΡΙΦΕΡΕΙΑΣ ΝΟΤΙΟΥ ΑΙΓΑΙΟΥ

Έχοντας υπόψη :

1. Τις διατάξεις του ν. 3200/1955 «περί διοικητικής αποκεντρώσεως» όπως αυτές τροποποιήθηκαν και ισχύουν σήμερα με τα ν.δ. 532/1970, β.δ. 704/1970, β.δ. 192/1972, π.δ. 347/1986, ν. 2026/1992 και π.δ. 97/1993.

2. Τις διατάξεις των άρθρων 3 και 34 του ν.2971/2001 (ΦΕΚ 285/τ. Α'/19.12.2001) «Αιγιαλός, παραλία και άλλες διατάξεις».

3. Τις διατάξεις του κ.δ. 132/1929 «περί Κτηματολογικού Κανονισμού Δωδεκανήσου» που διατηρήθηκε σε ισχύ με το άρθρο 8 ν. 510/1947.

4. Τις διατάξεις των άρθρων 1 μέχρι και 7 του α.ν. 2344/1940 «περί αιγιαλού και παραλίας» όπως έχουν τροποποιηθεί και συμπληρωθεί μεταγενέστερα με τις διατάξεις:

α) του άρθρου 13 του ν. 1078/1980 και

β) του άρθρου 23 του ν. 1337/1983.

5. Τις διατάξεις του ν.δ. 439/1970 «περί συμπληρώσεως των διατάξεων περί αιγιαλού».

6. Τις διατάξεις του άρθρου 20 ν. 719/1977 «περί τρόπου σύνταξης τοπογραφικών - υψομετρικών διαγραμμάτων από ιδιώτες μηχανικούς κ.λπ.»

7. Τις διατάξεις του άρθρου 100 του π.δ. 284/1988, όπως τροποποιήθηκε και ισχύει σήμερα.

8. Το υπ' αριθμ. Δ3090/646/1976 έγγραφο του Υπουργείου Οικονομικών «περί του στη Δωδεκάνησο ορίου αιγιαλού» σε συνδυασμό με τις υπ' αριθμ. 325/1971 και 203/1971 γνωμοδοτήσεις του Ν.Σ.Κ.

9. Την υπ' αριθμ. 18984/22.9.2004 απόφαση του Γενικού Γραμματέα Περιφέρειας Νοτίου Αιγαίου, με την οποία καθορίστηκαν τα μέλη της επιτροπής καθορισμού ορίων αιγιαλού και παραλίας (ν. 2971/2001) στη Νομαρχία Δωδ/σου.

10. Τις διατάξεις του άρθρου 19 παράγραφος 5 α.ν. 2344/1995, του άρθρου 52 παράγραφος 6 ν. 2218/1994, του άρθρου 4 παράγραφος 7 του ν. 2240/1994, δυνάμει των οποίων αρμοδιότητες του Υπουργείου Οικονομικών που είχαν μεταβιβασθεί στους Νομάρχες, ανήκουν στον Περιφερειακό Διευθυντή, σε συνδυασμό με αυτές του άρθρου 14 παράγραφος 2 του ν. 2399/1996 με τις οποίες προβλέπεται η κατάργηση των θέσεων των Περιφερειακών Διευθυντών, οι αρμοδιότητες πλέον του οποίου περιήλθαν στον Γενικό Γραμματέα της Περιφέρειας και ασκούνται από τον αναπληρωτή Περιφερειακό Διευθυντή.

11. Τις διατάξεις του τέταρτου εδαφίου της παραγράφου 2 του άρθρου 1 και της παραγράφου 6 του ιδίου άρθρου του ν. 2503/1997 «Διοίκηση, οργάνωση, στελέχωση της Περιφέρειας, ρύθμιση θεμάτων για την τοπική Αυτοδιοίκηση και άλλες διατάξεις (ΦΕΚ 107/Α), σύμφωνα με τις οποίες οι περιφερειακές Υπηρεσίες του Υπουργείου Οικονομικών, που συγκροτούσαν την ενιαία οργανική μονάδα της περιφέρειας, ούτε καταργήθηκαν, αλλά αποτελούν από 1.9.1997, Υπηρεσίες του Υπουργείου Οικονομικών.

12. Την υπ' αριθμ. 37930/ΔΙΟΕ 1264/14.10.2005 (ΦΕΚ 1432/τ.Β') καθώς και την τροποποιητική της υπ' αριθμ. 5733/ΔΙΟΕ/179/9.2.2006 (ΦΕΚ 204 τ.Β') κοινή απόφαση Πρωθυπουργού και Υπουργού Οικονομίας και Οικονομικών Καθορισμός αρμοδιοτήτων των Υφυπουργών Οικονομίας και Οικονομικών.

13. Την υπ' αριθμ. 1064129/801/Α0006/5.8.2004 απόφαση Υφυπουργού Οικονομίας και Οικονομικών (ΦΕΚ 1255 τ.Β' 16.8.2004) περί μεταβίβασης αρμοδιοτήτων καθώς και εξουσίας να υπογράφουν «με εντολή Υφυπουργού κ.λπ., η οποία τροποποιήθηκε και συμπληρώθηκε με την υπ' αριθμ. 1071473/877/Α0006/9.9.2004 (ΦΕΚ 1429 τ. Β'/ 17.9.2004) ομοίως απόφαση Υφυπουργού Οικονομίας και Οικονομικών.

14. Την υπ' αριθμ. 1063649/790/Α006/3.8.2004 και την υπ' αριθμ. 1100776/1253/Α0006/15.12.2004 (Φ.Ε.Κ. 1907/Β'/23.12.2004) αντίστοιχα αποφάσεις του Υπουργού και του Υφυπουργού Οικονομίας και Οικονομικών σχετικά με την καταγραφή - διοικητική κωδικοποίηση των αρμοδιοτήτων σε θέματα Υπηρεσιών του Υπουργείου Οικονομίας και Οικονομικών που περιέρχονται στους Γενικούς Γραμματείς των Περιφερειών κατά τις διατάξεις του άρθρου 46 παρ. 21 του ν. 3220/2004 (Φ.Ε.Κ. 15/28.1.2004 τ.Α').

15. Τις διατάξεις του άρθρου 46 παρ. 21 του ν. 3220/2004 (ΦΕΚ 15 Α') στις οποίες προβλέπεται ότι από 10.4.2004 αρμοδιότητες του Υπουργού Οικονομίας και Οικονομικών οι οποίες ανήκαν ή είχαν μεταβιβασθεί στους Νομάρχες μέχρι την έναρξη λειτουργίας των Νομαρχιακών Αυτοδιοικήσεων και αφορούν θέματα Υπηρεσιών του Υπουργείου Οικονομίας και Οικονομικών, που εξαιρέθηκαν από την κατάργηση σύμφωνα με τις διατάξεις της παραγράφου 2 του άρθρου 39 του ν. 2218/1994, περιέρχονται στον Γενικό Γραμματέα της Περιφέρειας εκτός των θεμάτων Υ.Δ.Ε.

16. Την υπ' αριθμ. 562/2005 Γνωμοδότηση του Νομικού Συμβουλίου του Κράτους σχετικά με την διάταξη του άρθρου 5 παρ. 5 εδ. γ' του ν. 2971/2001.

17. Την από 2.3.2006 έκθεση της κατά τα άρθρα 3 και 9 του ν. 2971/2001 αρμόδιας επιτροπής καθορισμού ορίων αιγιαλού και παραλίας για τον καθορισμό ορίων αιγιαλού και παραλίας, στην παραλιακή περιοχή «Νερονίτι», Δήμου Ηρακλειδών, Νήσου Κω, Νομού Δωδεκανήσου.

18. Το από Οκτώβριο του 2005 τοπογραφικό - υψομετρικό διάγραμμα, κλίμακας 1:500 αποτελούμενο από μία πινακίδα (01), που συντάχθηκε από τον Αθανάσιο Γεροσταθόπουλο, Αγρονόμο - Τοπογράφο Μηχανικό, στο οποίο εμφανίζεται η παραλιακή περιοχή «Νερονίτι», Δήμου Ηρακλειδών, Νήσου Κω, Νομού Δωδεκανήσου, το οποίο ελέγχθηκε για την ακρίβεια της αποτύπωσης στις 19.10.2006 από τον Χειράκη Ιωάννη, Αγρονόμο και Τοπογράφο Μηχανικό της Κτηματικής Υπηρεσίας Δωδεκανήσου και θεωρήθηκε την ίδια ημερομηνία από τον Μπελντέκο Δημήτριο, Προϊστάμενο της Κτηματικής Υπηρεσίας Δωδεκανήσου.

19. Στο τοπογραφικό αυτό χαράχθηκε με κόκκινη συνεχόμενη πολυγωνική γραμμή η οριογραμμή του αιγιαλού με στοιχεία κορυφών (Α1, Α2, Α3, ...Α15, Α16, Α17) σύμφωνα με τις διατάξεις του άρθρου 3 του κ.δ. 132/1929.

20. Το υπ' αριθμ. Φ. 544.5/811/06/5693/28.8.2006 έγγραφο του Γενικού Επιτελείου Ναυτικού, με το οποίο συμφωνεί με τα καθορισθέντα από την Επιτροπή όρια, χωρίς προϋποθέσεις.

21. Το με ημερομηνία, 7.11.2006 αποδεικτικό τοιχοκόλλησης του Δήμου Ηρακλειδών, με το οποίο τοιχοκολλή-

θηκε η από 2.3.2006 έκθεση επιτροπής και τα τοπογραφικά διαγράμματα σε μία πινακίδα για τον καθορισμό ορίων Αιγιαλού και Παραλίας στην παραλιακή περιοχή «Νερονίτι» Δήμου Ηρακλειδών, Νήσου Κω, Νομού Δωδεκανήσου, αποφασίζουμε:

Επικυρώνουμε την από 2.3.2006 έκθεση της κατά το άρθρο 3 του ν. 2971/2001, αρμοδίας επιτροπής περί χάραξης των ορίων Αιγιαλού και Παραλίας, με την οποία καθορίστηκαν τα όρια Αιγιαλού και Παραλίας στην παραλιακή περιοχή «Νερονίτι», Δήμου Ηρακλειδών, Νήσου Κω, Νομού Δωδεκανήσου επί τοπογραφικού - υψομετρικού διαγράμματος το οποίο θεωρήθηκε στις 19.12.2006 από την Κτηματική Υπηρεσία Δωδεκανήσου.

Στο τοπογραφικό αυτό διάγραμμα, χαράχθηκε από την εν λόγω επιτροπή, όπως πιο πάνω αναφέρεται, η οριογραμμή του αιγιαλού με κόκκινη συνεχόμενη πολυγωνική γραμμή με στοιχεία κορυφών (Α1, Α2, Α3Α17) με εξάρτηση των κορυφών αυτών, από συντεταγμένες του κρατικού τριγωνομετρικού δικτύου της χώρας όπως αυτές εμφανίζονται στον σχετικό πίνακα επί του τοπογραφικού -υψομετρικού διαγράμματος, κλίμακας 1:500 που συντάχθηκε από τον Αθανάσιο Γεροσταθόπουλο, Αγρονόμο και Τοπογράφο Μηχανικό, στο ίδιο ως άνω τοπογραφικό διάγραμμα.

Η καθορισθείσα και χαραχθείσα οριογραμμή αιγιαλού αποτελεί το όριο του μεγίστου πλην συνήθους χειμερίου κύματος, για τις εντός οικισμού ή εντός σχεδίου πόλεως περιοχές, σύμφωνα με τις διατάξεις του άρθρου 3 του κ.δ. 132/1929 που διατηρήθηκε σε ισχύ με το άρθρο 8 του ν. 510/1947.

Οριογραμμή παραλίας δεν χαράχθηκε στην υπό κρίση περιοχή σύμφωνα με τις διατάξεις του άρθρου 3 του κ.δ. 132/1929, αφού η οριογραμμή αιγιαλού τέμνει τα προς την θάλασσα όρια των ιδιοκτησιών.

Ο καθορισμός των ορίων αιγιαλού στη θέση αυτή γίνεται για πρώτη φορά και προς εξυπηρέτηση των σκοπών των διατάξεων του ν.2971/2001.

Η απόφαση αυτή μαζί με την έκθεση της επιτροπής και το τοπογραφικό διάγραμμα να δημοσιευθούν στην Εφημερίδα της Κυβερνήσεως.

Ερμούπολη 5 Δεκεμβρίου 2006

Ο Γενικός Γραμματέας Περιφέρειας
ΧΑΡΑΛΑΜΠΟΣ ΚΟΚΚΙΝΟΣ

ΕΚΘΕΣΗ ΤΗΣ ΕΠΙΤΡΟΠΗΣ

ΚΑΘΟΡΙΣΜΟΥ ΤΩΝ ΟΡΙΩΝ ΤΟΥ ΑΙΓΙΑΛΟΥ ΚΑΙ
ΠΑΡΑΛΙΑΣ (ΑΡΘΡΟ 3, ν. 2971 ΦΕΚ 285 Α΄/19.12.2001)

Για τον καθορισμό των ορίων αιγιαλού και παραλίας που γίνεται για πρώτη φορά στην παραλιακή περιοχή «Νερονίτη Κεφάλου» Δήμου Ηρακλειδών, Νήσου Κω , Νομού Δωδεκανήσου,

Στην Κω, σήμερα 2.3.2006 οι κάτωθι υπογεγραμμένοι:

1) Φιλία Αλεξίου, Προϊσταμένη της Δ.Ο.Υ. Κω, ως Πρόεδρος.

2) Ελένη Χατζηπαναγιώτου, Αγρονόμος και Τοπογράφος Μηχανικός της Τ.Υ.Δ.Κ. Κω, ως μέλος.

3) Τσιρόπουλος Β. Αντιπλοίαρχος Λ.Σ., Λιμενάρχης Κω, ως μέλος.

4) Πάρης Νικηφορίδης Πολιτικός μηχανικός του Τμήματος Πολεοδομίας Κω Επαρχείου Κω, ως μέλος.

5) Παταβούκας Νικόλαος, Αναπληρωτής Προϊστάμενος τμήματος ΠΕ.ΧΩ. Δωδ/σου, της Περιφέρειας Νοτίου Αιγαίου (κωλυομένου αυτού), ως μέλος

(χρέη γραμματέα της επιτροπής άσκησε η Ελένη Χατζηπαναγιώτου, Τοπογράφος Μηχανικός της Τ.Υ.Δ.Κ. Κω), αποτελούντες την επιτροπή καθορισμού των ορίων αιγιαλού και παραλίας, δυνάμει του άρθρου 3 του ν. 2971 (ΦΕΚ 285 Α΄/19.12.2001), συνήλθε η επιτροπή και

Αφού λάβαμε υπόψη

1. Το από 19.1.2006 έγγραφο της Κτηματικής Υπηρεσίας Δωδεκανήσου για τον καθορισμό των ορίων αιγιαλού και παραλίας στην εν λόγω θέση.

2. Το τοπογραφικό - υψομετρικό και κτηματολογικό διάγραμμα, το οποίο συντάχθηκε τον Οκτώβριο του 2005 από τον Αθανάσιο Γεροσταθόπουλο Αγρον. και Τοπογράφο Μηχανικό σε κλίμακα 1:500, ελέγχθηκε για την ακρίβεια της αποτύπωσης στις 19.1.2006 από τον Ιωάννη Χειράκη Αγρονόμο και Τοπογράφο Μηχανικό της κτηματικής Υπηρεσίας Δωδ/σου.

3. Τις διατάξεις του ν. 2971/2001 «Αιγιαλός, παραλία και άλλες διατάξεις».

4. Την από την επιτόπια μετάβαση σχηματισθείσα αντίληψη περί του πλάτους της βρεχόμενης ζώνης της ξηράς, καθώς και τα στοιχεία καθορισμού αιγιαλού και παραλίας που προβλέπονται από το άρθρο 9 του ν. 2971/2001 και ειδικότερα:

α) Την γεωμορφολογία του εδάφους, για την οποία αναλυτικά αναφέρεται ότι:

α1) Η περιοχή στο σύνολο της είναι αμμώδης με έντονους σχηματισμούς αμμοθινών κατά μήκος της ακτής που επεκτείνονται σε απόσταση από την ακτή μεγαλύτερη 50μ.

α2) Το φυσικό όριο βλάστησης συνίσταται από θαμνώδη χαμηλή βλάστηση με κυρίαρχο φυτό τον Κέδρο.

β) Το γεγονός ότι στην ευρύτερη περιοχή δεν εντοπίστηκε λατομική δραστηριότητα και το ότι δεν εντοπίστηκαν άλλοι φυσικοί πόροι μέσα στην παράκτια ζώνη.

γ) Τα πορίσματα από την εκτίμηση των μετεωρολογικών στοιχείων της περιοχής, δηλαδή το γεγονός ότι η περιοχή είναι εκτεθειμένη σε βόρειους, βορειοανατολικούς και βορειοδυτικούς ανέμους.

δ) Τη μορφολογία του πυθμένα ο οποίος συνίσταται από άμμο με μικρά βάθη, όπως προκύπτει από την αυτοψία μακροσκοπικά, ενώ είναι γεγονός ότι σε περιοχές με μικρά βάθη και μικρές κλίσεις του βυθού, όπου η θραύση του κύματος και η εκτόνωση της ενέργειας του γίνεται σε μεγάλη απόσταση από την ακτογραμμή, η επίδραση του κύματος στην ακτή είναι μικρή, ενώ σε άλλες περιπτώσεις ακτών με μεγάλες κλίσεις βυθού και μεγάλα βάθη κοντά στην ακτή, όπου η θραύση των κυμάτων συντελείται κοντά στην ακτή ή ακόμη και πάνω σε αυτή, ο κυματισμός καλύπτει κατά κανόνα μεγάλο εύρος ακτής προκειμένου να εκτονωθεί. Επίσης η ύπαρξη ανώμαλου, βραχώδους πυθμένα ή υφάλων μπροστά στην εξεταζόμενη ακτή επιδρά στη χάραξη της γραμμής του μέγιστου χειμερίου κύματος, δεδομένου ότι τέτοιου είδους σχηματισμοί συντελούν στη διαφοροποίηση του κυματικού πεδίου από θέση σε θέση εντός της παράκτιας ζώνης

ε) Το ότι έμπροσθεν της εξεταζόμενης περιοχής υπάρχει μεγάλο ανάπτυγμα πελάγους σε σχέση με το μέτωπο της ακτής. Το μικρό ανάπτυγμα θαλάσσιας έκτασης σε κλειστές θαλάσσιες περιοχές (όρμους ή κόλπους), συμβάλλει στη δημιουργία μικρότερης έκτασης κυματι-

κού πεδίου σε σχέση με ανοικτές θαλάσσιες περιοχές που έχουν ίδια ένταση ανέμου.

στ) Την ανυπαρξία τεχνικών έργων στην περιοχή,

ζ) Το γεγονός ότι στην περιοχή υφίσταται Κτηματολόγιο,

θ) Το ότι η περιοχή βρίσκεται εκτός ελεγχόμενης ζώνης Natoura, αποφασίζουμε:

1. Καθορίζουμε επί του τοπογραφικού- υψομετρικού διαγράμματος κλίμακας 1/500:

α) Την οριογραμμή του μέγιστου χειμέριου κύματος με συνεχή πολυγωνική γραμμή και στοιχεία κορυφών: (K1, K2, K17)

β) Την οριογραμμή του αιγιαλού με ερυθρά συνεχή πολυγωνική γραμμή και στοιχεία κορυφών: (A1, A2, A17)


Η οριογραμμή του αιγιαλού αποτελεί το όριο του μέγιστου πλην συνήθους χειμέριου κύματος, προσαυξημένο κατά 12 μέτρα, σύμφωνα με τις διατάξεις του άρθρου 3, του κ.δ. 132/1929 που διατηρήθηκε σε ισχύ με το άρθρο 8 του ν. 510/1947.


β) Δεν καθορίζεται ζώνη παραλίας, επειδή η οριογραμμή του αιγιαλού τέμνει τα προς την θάλασσα όρια ιδιοκτησιών, σύμφωνα με τις διατάξεις του άρθρου 3 του κ.δ. 132/1929


Η Επιτροπή


Η Πρόεδρος
ΦΙΛΙΑ ΑΛΕΞΙΟΥ


Τα Μέλη
ΕΛΕΝΗ ΧΑΤΖΗΠΑΝΑΓΙΩΤΟΥ
Β. ΤΣΙΡΟΠΟΥΛΟΣ
ΠΑΡΗΣ ΝΙΚΗΦΟΡΙΔΗΣ
ΝΙΚ. ΠΑΤΑΒΟΥΚΑΣ

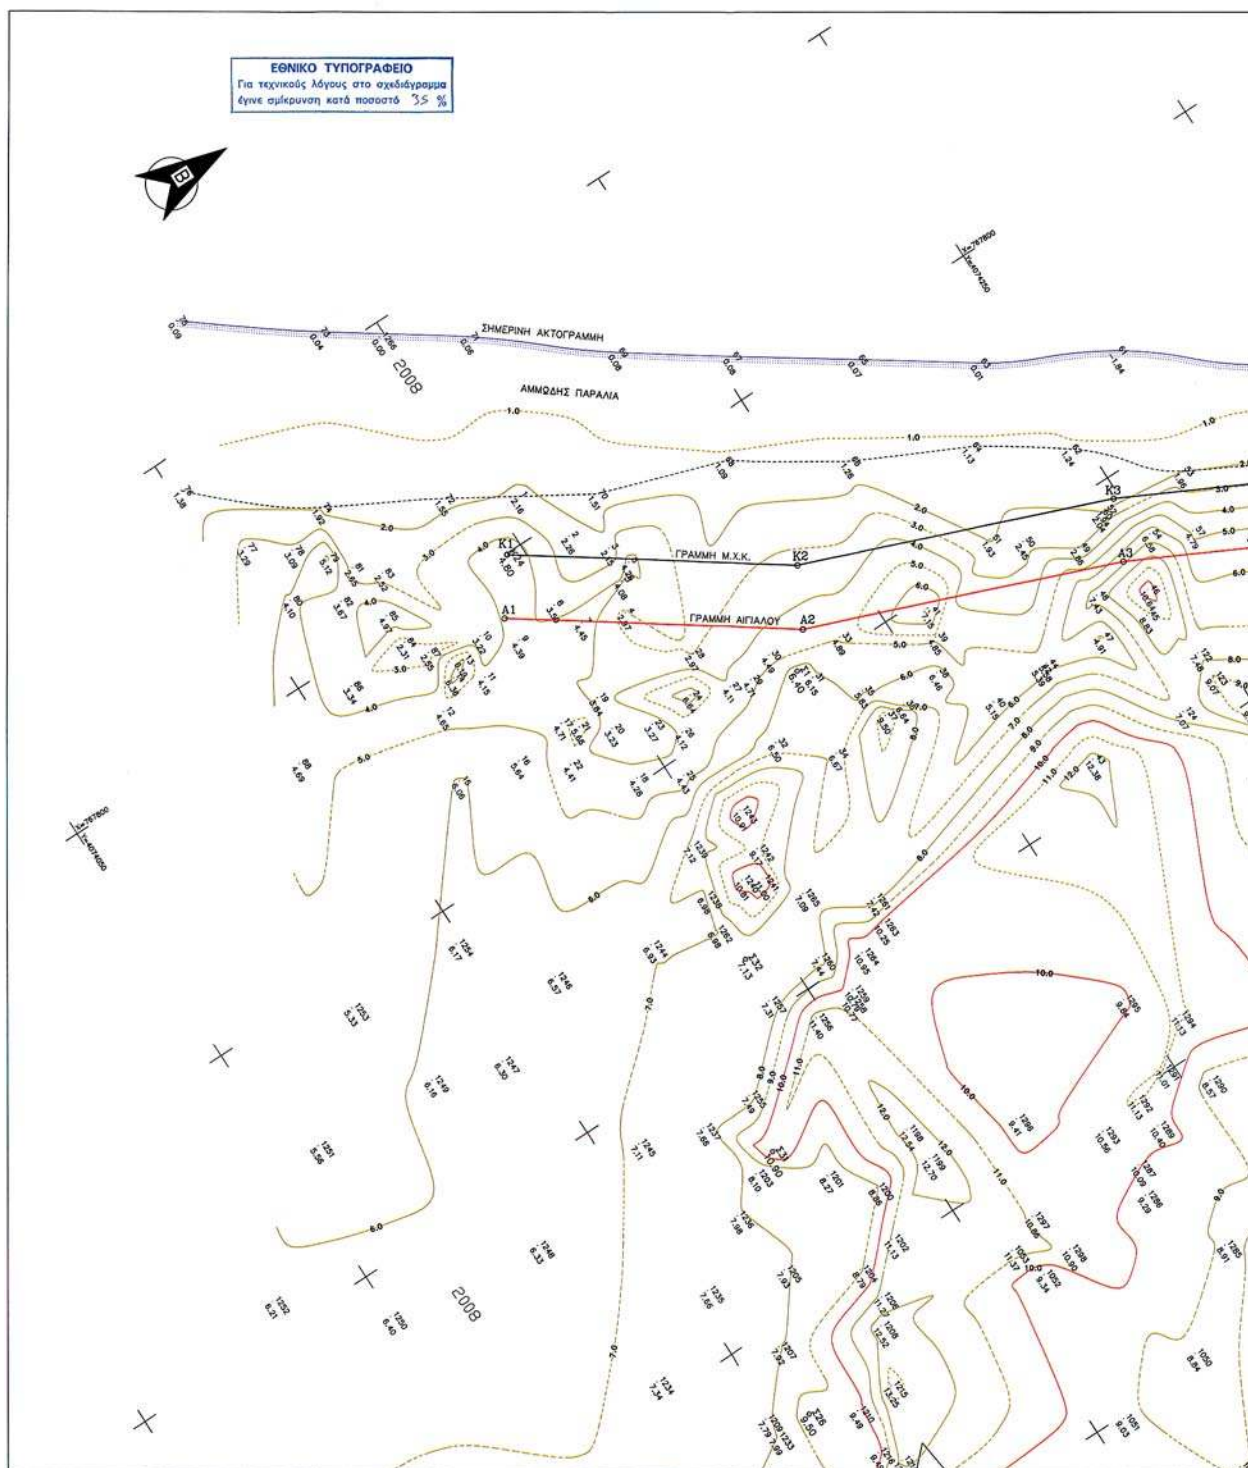

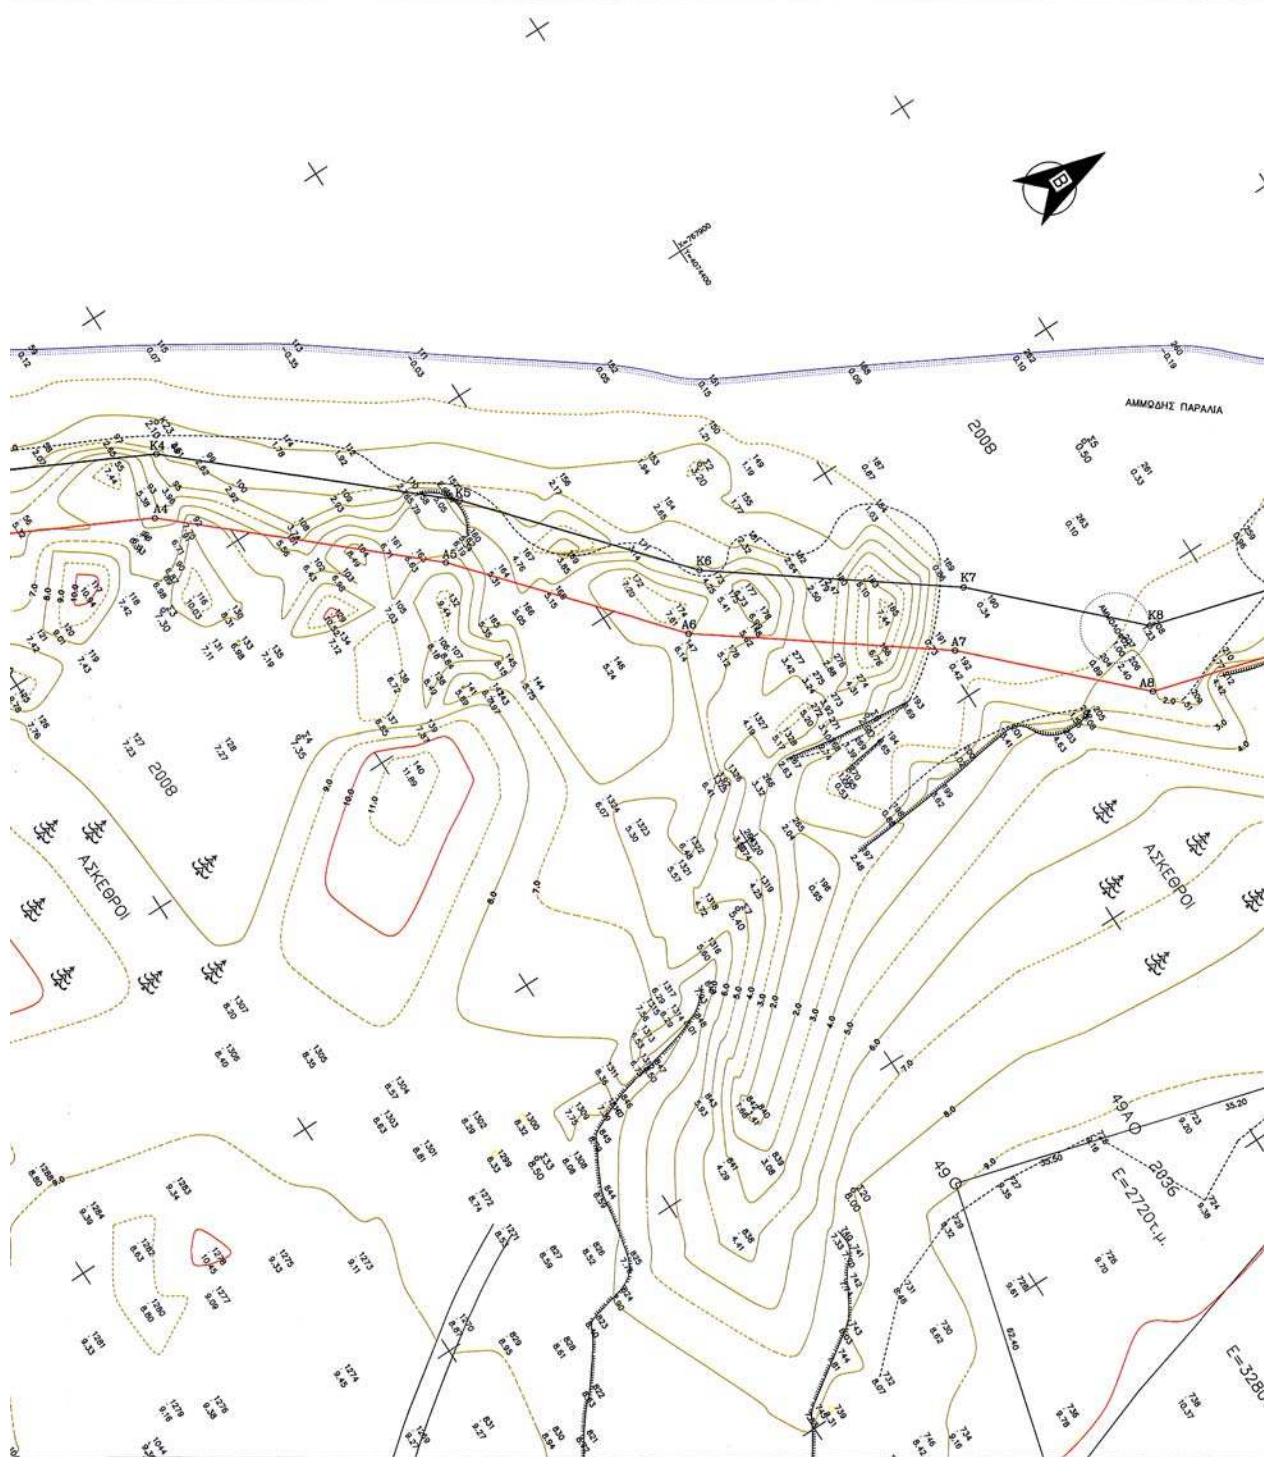

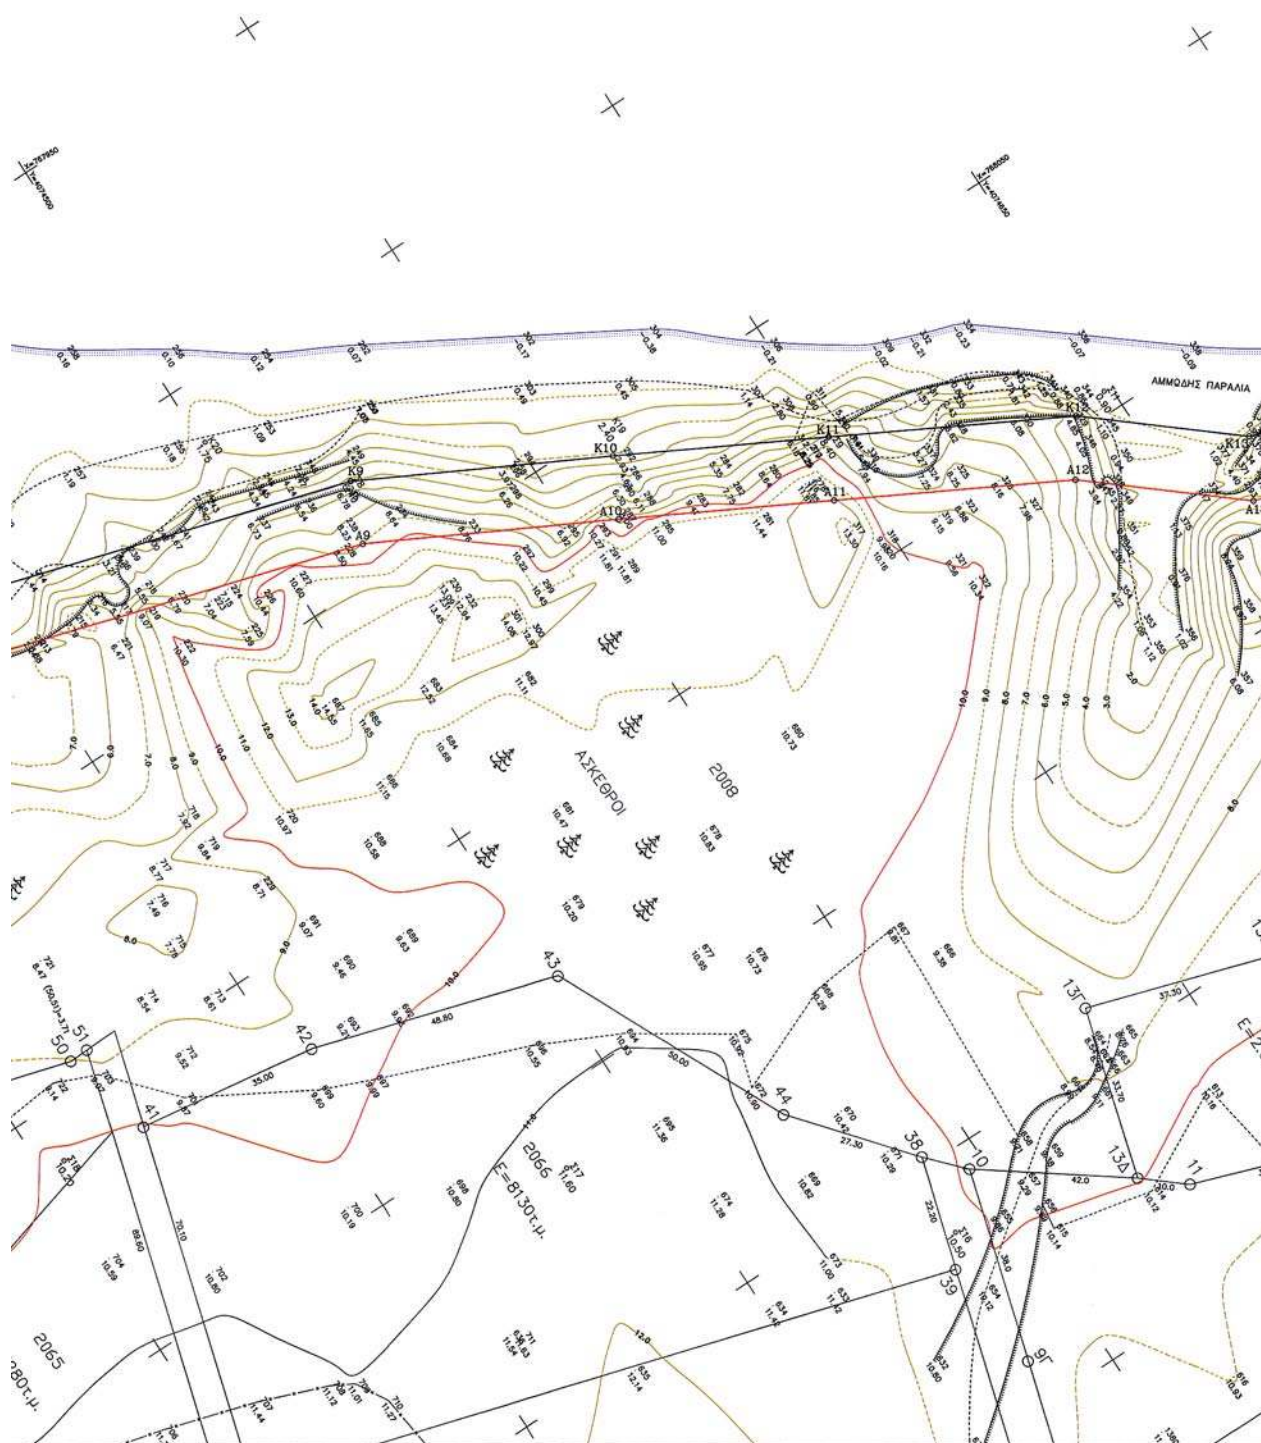

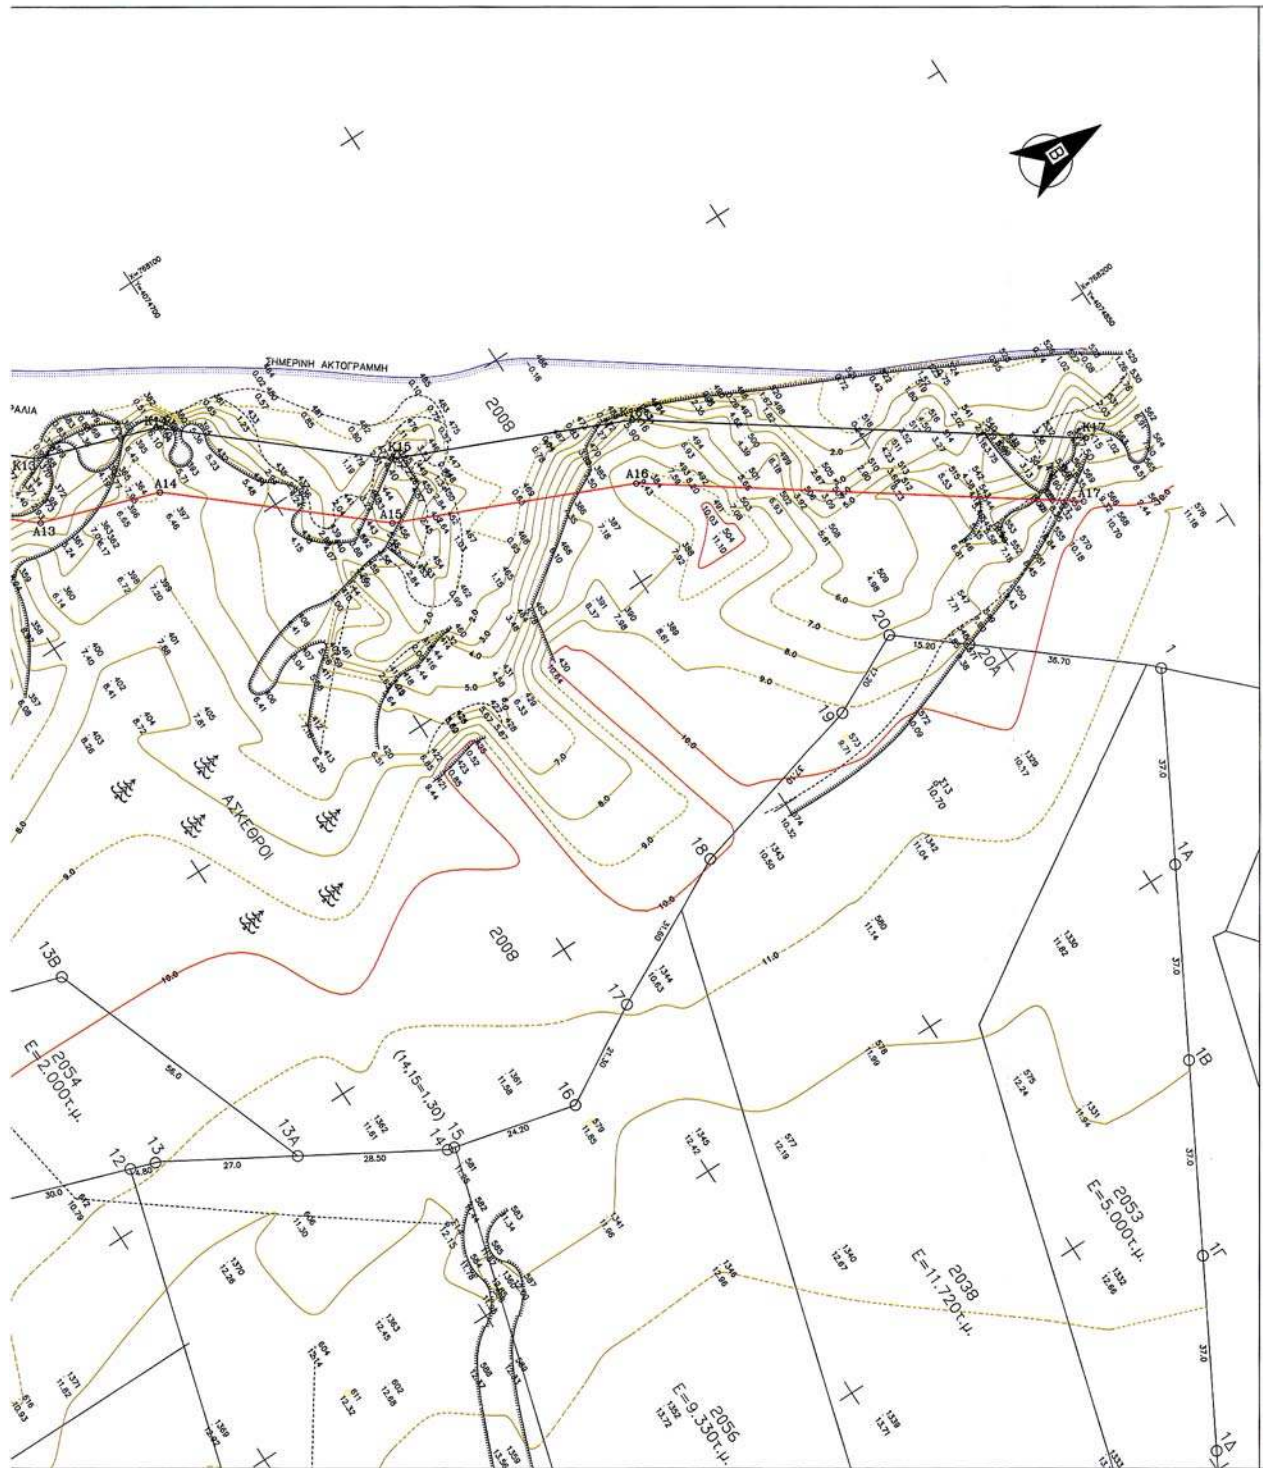

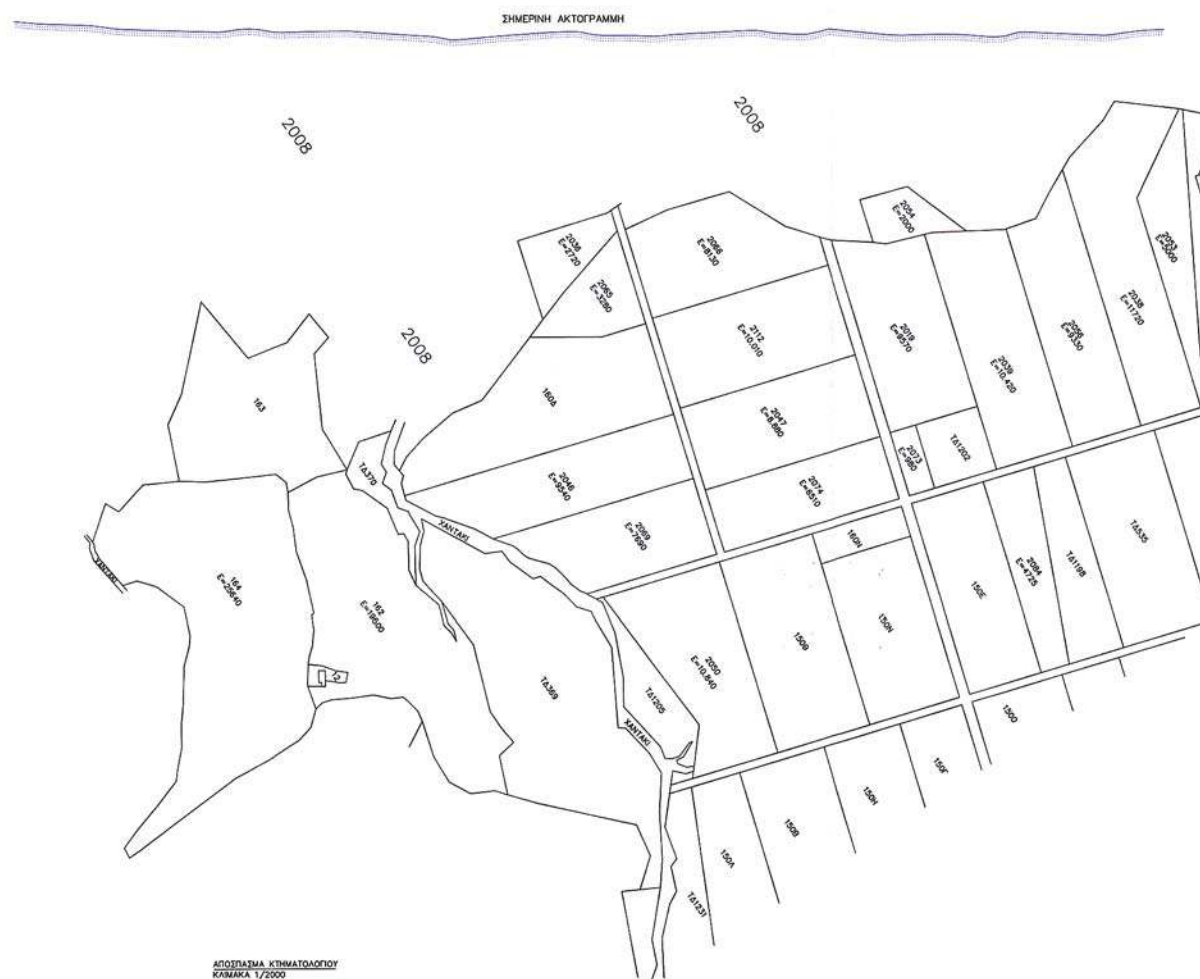

ΑΠΟΣΠΑΣΜΑ ΚΤΗΜΑΤΟΛΟΓΙΟΥ
ΚΑΙΜΑΚΑ 1/2000

ΒΕΒΑΙΩΣΗ


Βεβαιώνεται η ορθότητα των αποτυπωμένων στο παρόν διάγραμμα καθαρικού ζώνης
αγροικού και παραλίας κτηματολογικών μετρίων, σύμφωνα με το άρθρο 26 παρ.2 του
Ν.2971/2001 (ΦΕΚ 285Α/19-12-2001)

ΚΟΙ, 23 / 3 / 2005

Ο ΒΕΒΑΙΩΝ



ΝΙΚΟΛΑΟΣ Κ. ΖΕΡΒΟΣ

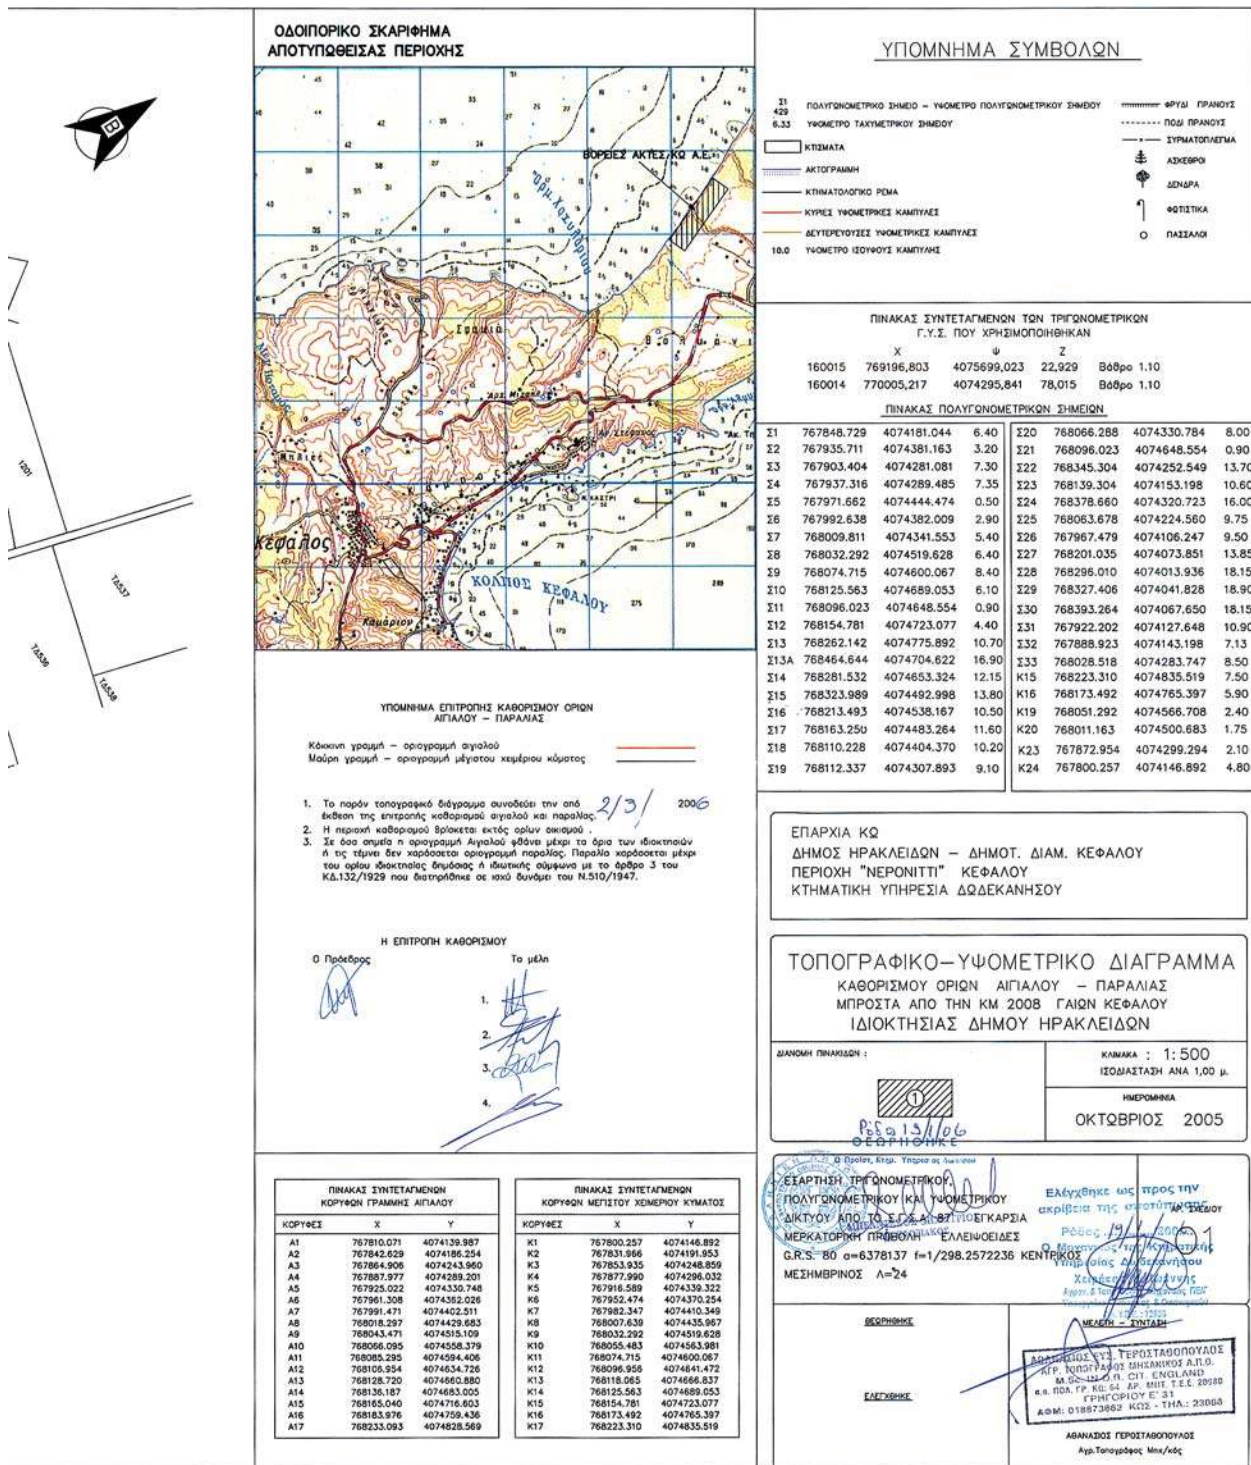

ΕΘΝΙΚΟ ΤΥΠΟΓΡΑΦΕΙΟ

ΕΦΗΜΕΡΙΔΑ ΤΗΣ ΚΥΒΕΡΝΗΣΕΩΣ

ΠΕΡΙΦΕΡΕΙΑΚΑ ΓΡΑΦΕΙΑ ΠΩΛΗΣΗΣ Φ.Ε.Κ.

ΘΕΣΣΑΛΟΝΙΚΗ - Βασ. Όλγας 227	(2310) 423 956	ΛΑΡΙΣΑ - Διοικητήριο	(2410) 597449
ΠΕΙΡΑΙΑΣ - Ευριπίδου 63	(210) 413 5228	ΚΕΡΚΥΡΑ - Σαμαρά 13	(26610) 89 122
ΠΑΤΡΑ - Κορίνθου 327	(2610) 638 109		(26610) 89 105
	(2610) 638 110	ΗΡΑΚΛΕΙΟ - Πεδιάδος 2	(2810) 300 781
ΙΩΑΝΝΙΝΑ - Διοικητήριο	(26510) 87215	ΛΕΣΒΟΣ - Πλ. Κωνσταντινουπόλεως 1	(22510) 46 654
ΚΟΜΟΤΗΝΗ - Δημοκρατίας 1	(25310) 22 858		(22510) 47 533

ΤΙΜΗ ΠΩΛΗΣΗΣ ΦΥΛΛΩΝ ΕΦΗΜΕΡΙΔΟΣ ΤΗΣ ΚΥΒΕΡΝΗΣΕΩΣ

Σε έντυπη μορφή:

- Για τα ΦΕΚ από 1 μέχρι 16 σελίδες σε 1 ευρώ, προσαυξανόμενη κατά 0,20 ευρώ για κάθε επιπλέον οκτασέλιδο ή μέρος αυτού.
- Για τα φωτοαντίγραφα ΦΕΚ σε 0,15 ευρώ ανά σελίδα.

Σε μορφή CD:

Τεύχος	Περίοδος	EURO	Τεύχος	Περίοδος	EURO
Α'	Ετήσιο	150	Αναπτυξιακών Πράξεων	Ετήσιο	50
Α'	3μηνιαίο	40	Ν.Π.Δ.Δ.	Ετήσιο	50
Α'	Μηνιαίο	15	Παράρτημα	Ετήσιο	50
Β'	Ετήσιο	300	Εμπορικής και Βιομηχανικής Ιδιοκτησίας	Ετήσιο	100
Β'	3μηνιαίο	80	Ανωτάτου Ειδικού Δικαστηρίου	Ετήσιο	5
Β'	Μηνιαίο	30	Διακηρύξεων Δημοσίων Συμβάσεων	Ετήσιο	200
Γ'	Ετήσιο	50	Διακηρύξεων Δημοσίων Συμβάσεων	Εβδομαδιαίο	5
Δ'	Ετήσιο	220	Α.Ε. & Ε.Π.Ε.	Μηνιαίο	100
Δ'	3μηνιαίο	60			

- Η τιμή πώλησης μεμονωμένων Φ.Ε.Κ. σε μορφή cd-rom από εκείνα που διατίθενται σε ηλεκτρονική μορφή και μέχρι 100 σελίδες σε 5 ευρώ προσαυξανόμενη κατά 1 ευρώ ανά 50 σελίδες.
- Η τιμή πώλησης σε μορφή cd-rom δημοσιευμάτων μιας εταιρείας στο τεύχος Α.Ε. και Ε.Π.Ε. σε 5 ευρώ ανά έτος.

ΠΑΡΑΓΓΕΛΙΑ ΚΑΙ ΑΠΟΣΤΟΛΗ Φ.Ε.Κ.: τηλεφωνικά: 210 - 4071010, fax: 210 - 4071010 internet: <http://www.et.gr>.

ΕΤΗΣΙΕΣ ΣΥΝΔΡΟΜΕΣ Φ.Ε.Κ.

	Σε έντυπη μορφή	Από το Internet
Α' (Νόμοι, Π.Δ., Συμβάσεις κτλ.)	225 €	190 €
Β' (Υπουργικές αποφάσεις κτλ.)	320 €	225 €
Γ' (Διορισμοί, απολύσεις κτλ. Δημ. Υπαλλήλων)	65 €	ΔΩΡΕΑΝ
Δ' (Απαλλοτριώσεις, πολεοδομία κτλ.)	320 €	160 €
Αναπτυξιακών Πράξεων και Συμβάσεων (Τ.Α.Π.Σ.)	160 €	95 €
Ν.Π.Δ.Δ. (Διορισμοί κτλ. προσωπικού Ν.Π.Δ.Δ.)	65 €	ΔΩΡΕΑΝ
Παράρτημα (Προκηρύξεις θέσεων ΔΕΠ κτλ.)	33 €	ΔΩΡΕΑΝ
Δελτίο Εμπορικής και Βιομ/κής Ιδιοκτησίας (Δ.Ε.Β.Ι.)	65 €	33 €
Ανωτάτου Ειδικού Δικαστηρίου (Α.Ε.Δ.)	10 €	ΔΩΡΕΑΝ
Ανωνύμων Εταιρειών & Ε.Π.Ε.	2.250 €	645 €
Διακηρύξεων Δημοσίων Συμβάσεων (Δ.Δ.Σ.)	225 €	95 €
Πρώτο (Α'), Δεύτερο (Β') και Τέταρτο (Δ')	-	450 €

- Το τεύχος του ΑΣΕΠ (έντυπη μορφή) θα αποστέλλεται σε συνδρομητές με την επιβάρυνση των 70 ευρώ, ποσό το οποίο αφορά ταχυδρομικά έξοδα.
- Για την παροχή δικαιώματος ηλεκτρονικής πρόσβασης σε Φ.Ε.Κ. προηγούμενων ετών και συγκεκριμένα στα τεύχη Α', Β', Δ', Αναπτυξιακών Πράξεων & Συμβάσεων, Δελτίο Εμπορικής και Βιομηχανικής Ιδιοκτησίας, Διακηρύξεων Δημοσίων Συμβάσεων και Α.Ε. & Ε.Π.Ε., η τιμή προσαυξάνεται πέραν του ποσού της ετήσιας συνδρομής έτους 2006, κατά 40 ευρώ ανά έτος παλαιότητας και ανά τεύχος.

* Οι συνδρομές του εσωτερικού προπληρώνονται στις ΔΟΥ (το ποσό συνδρομής καταβάλλεται στον κωδικό αριθμό εσόδων ΚΑΕ 2531 και το ποσό υπέρ ΤΑΠΕΤ (5% του ποσού της συνδρομής) στον κωδικό αριθμό εσόδων ΚΑΕ 3512). Το πρωτότυπο αποδεικτικό είσπραξης (διπλότυπο) θα πρέπει να αποστέλλεται ή να κατατίθεται στην αρμόδια Υπηρεσία του Εθνικού Τυπογραφείου.

* Η πληρωμή του υπέρ ΤΑΠΕΤ ποσού που αντιστοιχεί σε συνδρομές, επιστρέφεται και από τις ΔΟΥ.

* Οι συνδρομητές του εξωτερικού έχουν τη δυνατότητα λήψης των δημοσιευμάτων μέσω internet, με την καταβολή των αντίστοιχων ποσών συνδρομής και ΤΑΠΕΤ.

* Οι Νομαρχιακές Αυτοδιοικήσεις, οι Δήμοι, οι Κοινοότητες ως και οι επιχειρήσεις αυτών πληρώνουν το μισό χρηματικό ποσό της συνδρομής και ολόκληρο το ποσό υπέρ του ΤΑΠΕΤ.

* Η συνδρομή ισχύει για ένα ημερολογιακό έτος. Δεν εγγράφονται συνδρομητές για μικρότερο χρονικό διάστημα.

* Η εγγραφή ή ανανέωση της συνδρομής πραγματοποιείται το αργότερο μέχρι την 31ην Δεκεμβρίου κάθε έτους.

* Αντίγραφα διπλοτύπων, ταχυδρομικές επιταγές και χρηματικά γραμμάτια δεν γίνονται δεκτά.

Πληροφορίες Α.Ε. - Ε.Π.Ε. και λοιπών Φ.Ε.Κ.: 210 527 9000

Φωτοαντίγραφα παλαιών ΦΕΚ - ΒΙΒΛΙΟΘΗΚΗ - ΜΑΡΝΗ 8 - Τηλ. (210)8220885 - 8222924

Δωρεάν διάθεση τεύχους Προκηρύξεων ΑΣΕΠ αποκλειστικά από Μάρνη 8 & Περιφερειακά Γραφεία

Δωρεάν ανάγνωση δημοσιευμάτων τεύχους Α' από την ιστοσελίδα του Εθνικού Τυπογραφείου

Οι υπηρεσίες εξυπηρέτησης των πολιτών λειτουργούν καθημερινά από 08.00' έως 13.00'



* 0 4 0 1 0 8 4 2 9 1 2 0 6 0 0 1 2 *

ΑΠΟ ΤΟ ΕΘΝΙΚΟ ΤΥΠΟΓΡΑΦΕΙΟ

ΚΑΠΟΔΙΣΤΡΙΟΥ 34 * ΑΘΗΝΑ 104 32 * ΤΗΛ. 210 52 79 000 * FAX 210 52 21 004
ΗΛΕΚΤΡΟΝΙΚΗ ΔΙΕΥΘΥΝΣΗ: <http://www.et.gr> - e-mail: webmaster@et.gr