



# ΕΦΗΜΕΡΙΣ ΤΗΣ ΚΥΒΕΡΝΗΣΕΩΣ

## ΤΗΣ ΕΛΛΗΝΙΚΗΣ ΔΗΜΟΚΡΑΤΙΑΣ

ΤΕΥΧΟΣ ΤΕΤΑΡΤΟ

Αρ. Φύλλου 1090

29 Δεκεμβρίου 2006

### ΑΠΟΦΑΣΕΙΣ

Αριθμ. 2420

(1)

Επικύρωση έκθεσης καθορισμού ορίων αιγιαλού και παραλίας στην περιοχή Μπουγάζι, Νυφίδας, Δήμου Πολιχνίτου, νήσου Λέσβου, Νομού Λέσβου.

Ο ΓΕΝΙΚΟΣ ΓΡΑΜΜΑΤΕΑΣ  
ΠΕΡΙΦΕΡΕΙΑΣ ΒΟΡΕΙΟΥ ΑΙΓΑΙΟΥ

Έχοντας υπόψη:

1. Τις διατάξεις του ν.2971/2001 (Φ.Ε.Κ. 285/τ.Α'/19.12.2001) «Αιγιαλός, παραλία και άλλες διατάξεις».

2. Τις διατάξεις του ν.δ.439/1970 «περί συμπληρώσεως των διατάξεων περί αιγιαλού».

3. Τις διατάξεις του ν. 3200/1955 «Περί διοικητικής αποκέντρωσης» όπως αυτές τροποποιήθηκαν και ισχύουν σήμερα με τα ν.δ. 532/1970, β.δ. 704/1970, β.δ. 705/1970, β.δ. 192/1972, π.δ. 71/1984, π.δ. 347/1986, ν. 2026/1992 και π.δ. 97/1993.

4. Τις διατάξεις του π.δ. 551/1988 «Οργάνωση Νομαρχιών - Οργάνωση Οικονομικών Υπηρεσιών» (Φ.Ε.Κ. 259 τ.Α').

5. Τις διατάξεις του ν.2218/1994 «περί ίδρυσης Νομαρχιακής Αυτοδιοίκησης κ.λ.π.» (Φ.Ε.Κ. 90 τ.Α).

6. Τις διατάξεις του άρθρου 14 του ν.2399/1996 «Υλοποίηση της εισοδηματικής πολιτικής έτους 1996 για μισθούς και συντάξεις και άλλες διατάξεις» (Φ.Ε.Κ. 90 τ.Α'), με το οποίο καταργήθηκαν οι θέσεις των Περιφερειακών Διευθυντών και οι αρμοδιότητές τους περιήλθαν στο Γενικό Γραμματέα Περιφέρειας.

7. Τις διατάξεις των παρ 2 και 6 του άρθρου 1 του ν.2503/1997 «Διοίκηση, οργάνωση, στελέχωση της Περιφέρειας, ρύθμιση θεμάτων για την Τοπική Αυτοδιοίκηση και άλλες διατάξεις» (Φ.Ε.Κ. 107/Α'), σύμφωνα με τις οποίες οι Περιφερειακές Υπηρεσίες του Υπουργείου Οικονομικών, που συγκροτούσαν την Περιφερειακή Διοίκηση του Νομού ή της Νομαρχίας, δεν υπήχθησαν στην ενιαία οργανική μονάδα της Περιφέρειας, ούτε καταργήθηκαν, αλλά αποτελούν από 1.9.1997 Υπηρεσίες του Υπουργείου Οικονομικών.

8. Το υπ' αριθμ. 28979/31.7.1997 έγγραφο της Δ/νσης Διοίκησης του Υπουργείου Εσωτερικών, Δημ. Διοίκησης και Αποκέντρωσης, σύμφωνα με το οποίο οι αρμοδιότητες του Γενικού Γραμματέα της Περιφέρειας σε θέματα

Υπηρεσιών του Υπουργείου Οικονομικών, μεταφέρονται από 1.9.1997 στον Υπουργό Οικονομικών.

9. Η υπ' αριθμ. 14650/ΔΙΟΕ 85/17.3.2004 (Φ.Ε.Κ. 519/17.3.2004) κοινή Απόφαση του Πρωθυπουργού και του Υπουργού Οικονομίας και Οικονομικών «Καθορισμός αρμοδιοτήτων των Υφυπουργών Οικονομίας και Οικονομικών».

10. Τις διατάξεις του άρθρου 46 παρ 21 του ν.3220/2004 - Φ.Ε.Κ.15/28.1.2004 τ.Α' δυνάμει των οποίων οι αρμοδιότητες του Υπουργού Οικονομίας και Οικονομικών οι οποίες ανήκαν ή είχαν μεταβιβασθεί στους Νομάρχες μέχρι την έναρξη λειτουργίας των Νομαρχιακών Αυτοδιοικήσεων και αφορούν θέματα των Υπηρεσιών του Υπουργείου Οικονομίας και Οικονομικών, που εξαιρέθηκαν από την κατάργηση με τις διατάξεις της παρ 2 του άρθρου 39 του ν.2218/1994, περιέρχονται στον Γενικό Γραμματέα της Περιφέρειας, εκτός των θεμάτων των Υ.Δ.Ε.

11. Την υπ' αριθμ. 15542/1.4.2004 διαπιστωτική πράξη που δημοσιεύθηκε στο Φ.Ε.Κ. 93/2.4.2004 τ.Β' και με την οποία ορίσθηκαν οι Γενικοί Γραμματείς Περιφερειών της Χώρας.

12. Την από 5.6.2006 Έκθεση της κατά το άρθρο 3 του ν.2971/2001 αρμόδιας Επιτροπής περί χάραξης των ορίων αιγιαλού και παραλίας, στη περιοχή Μπουγάζι, Νυφίδας, Δήμου Πολιχνίτου, νήσου Λέσβου, Νομού Λέσβου, καθώς επίσης και το κτηματογραφικό - υψομετρικό διάγραμμα του Μιχάλη Χατζέλλη, Τοπογράφου Μηχανικού, κλίμακας 1:500, σε δύο (2) πινακίδες, που συντάχθηκε τον Σεπτέμβριο 2005, ελέγχθηκε για την ακρίβεια της αποτύπωσης και θεωρήθηκε στις 5.6.2006 από την Ελένη Μητρίτσα, ΠΕ/Α Μηχανικών, Τοπογράφου Μηχανικού, υπάλληλο της Κτηματικής Υπηρεσίας Λέσβου.

13. Το υπ' αριθμ. Φ.544.5/971/06/Σχ.5770/4.10.2006 έγγραφο του Γενικού Επιτελείου Ναυτικού, αποφασίζουμε:

Επικυρώνουμε την από 5.6.2006 Έκθεση της κατά το άρθρο 3 του ν.2971/2001 αρμόδιας Επιτροπής περί χάραξης των ορίων αιγιαλού και παραλίας, στη περιοχή Μπουγάζι, Νυφίδας, Δήμου Πολιχνίτου, νήσου Λέσβου, Νομού Λέσβου, καθώς επίσης και το κτηματογραφικό - υψομετρικό διάγραμμα του Μιχάλη Χατζέλλη, Τοπογράφου Μηχανικού, κλίμακας 1:500, σε δύο (2) πινακίδες, που συντάχθηκε τον Σεπτέμβριο 2005, ελέγχθηκε για την

ακρίβεια της αποτύπωσης και θεωρήθηκε στις 5.6.2006 από την Ελένη Μητρίτσα, ΠΕ/Α Μηχανικών, Τοπογράφο Μηχανικό, υπάλληλο της Κτηματικής Υπηρεσίας Λέσβου.

Στο τοπογραφικό αυτό διάγραμμα, καθορίσθηκε από την αρμοδία Επιτροπή:

α) Η οριογραμμή του αιγιαλού με κόκκινη συνεχή πολυγωνική γραμμή και σημεία 1, 2, 3, έως και 33.

β) Η οριογραμμή της παραλίας με κίτρινη συνεχή πολυγωνική γραμμή και σημεία 1, 2', 3' έως και 30'.

γ) Ζώνη παραλίας κυμαινόμενου πλάτους διότι δεν εξυπηρετούνται οι σκοποί του άρθρου 1 παρ. 2 του ν.2971/2001.

Τα σημεία 1 και 1' ταυτίζονται αντίστοιχα με τα σημεία 11 και 11' του όμορου καθορισμένου αιγιαλού (υπ' αριθμ. 1068472/6031/Β0010/30.7.2003 Απόφαση, Φ.Ε.Κ. 928/2.9.2003 τ.Δ').

Δεν υπάρχουν κτίσματα εντός της ζώνης της παραλίας.

Δεν υφίσταται παλαιός αιγιαλός.

Η εξάρτηση έγινε σύμφωνα με το Ελληνικό Γεωδαιτικό Σύστημα Αναφοράς (ΕΓΣΑ' 87).

Η απόφαση αυτή μαζί με την έκθεση της Επιτροπής και το τοπογραφικό διάγραμμα, να δημοσιευθούν στην Εφημερίδα της Κυβερνήσεως.

Μυτιλήνη, 1 Δεκεμβρίου 2006

Ο Γενικός Γραμματέας Περιφέρειας  
ΙΩΑΝΝΗΣ ΛΕΚΚΑΣ

ΕΚΘΕΣΗ

Επιτροπής για τον καθορισμό των ορίων του αιγιαλού και της παραλίας, στην περιοχή Μπουγάζι, Νυφίδας, Δήμου Πολιχνίτου, νήσου Λέσβου, Νομού Λέσβου. Ενδιαφερόμενος Ευστράτιος Πατακός.

Στην Μυτιλήνη την 5.6.2006 η Επιτροπή καθορισμού αιγιαλού και παραλίας που αποτελείται από τους:

α) Σπυρίδωνα Καρδακάρη, ΠΕ/Α Εφοριακών, Προϊστάμενο της Κτηματικής Υπηρεσίας Λέσβου, ως Πρόεδρο,

β) Ελένη Μητρίτσα, ΠΕ/Α Μηχανικών, Τοπογράφο Μηχανικό, υπάλληλο Κτηματικής Υπηρεσίας Λέσβου, ως μέλος,

γ) Απόστολο Μικρομάστορα, Πλοίαρχο Λ.Σ., Λιμενάρχη Μυτιλήνης, ως μέλος,

δ) Παρασκευά Βασιλέλλη, Προϊστάμενο της Διεύθυνσης Πολεοδομίας της Νομαρχιακής Αυτοδιοίκησης, ως μέλος,

ε) Ευστράτιο Δουλδούρη, Διευθυντή Χωροταξίας και Περιβάλλοντος της Γενικής Γραμματείας της Περιφέρειας Β. Αιγαίου, ως μέλος, και γραμματέα τον Γεώργιο Καραγιάννη, ΠΕ/Α Μηχανικών, υπάλληλο της Κτηματικής Υπηρεσίας Λέσβου, σύμφωνα με το άρθρο 3 του ν.2971/2001 (ΦΕΚ 285/τ.Α'/19.12.2001) "Αιγιαλός, παραλία και άλλες διατάξεις", που συγκροτήθηκε με την υπ' αριθμ. 772/30.3.2006 απόφαση Γενικού Γραμματέα Περιφέρειας Βορείου Αιγαίου, αφού συγκλήθηκε με την υπ' αριθμ. 1445/31.5.2006 πρόσκληση του Προέδρου της, μετέβη επί τόπου στην προαναφερόμενη περιοχή την 5.6.2006.

Η Επιτροπή λαμβάνοντας υπόψη:

1) Τις αιτήσεις από α) 1.10.2004 του Ευστράτιου Πατακού και β) 31.5.2006 του Μιχάλη Χατζέλλη, με τις οποίες ζητείται ο καθορισμός το πρώτον των ορίων του αιγιαλού και της παραλίας στην εν λόγω περιοχή.

2) Το κτηματογραφικό - υψομετρικό διάγραμμα του Μιχάλη Χατζέλλη, Τοπογράφου Μηχανικού, κλίμακας 1:500, σε δύο (2) πινακίδες, που συντάχθηκε τον Σεπτέμβριο 2005, ελέγχθηκε για την ακρίβεια της αποτύπωσης και θεωρήθηκε στις 5.6.2006 από την Ελένη Μητρίτσα, ΠΕ/Α Μηχανικών, Τοπογράφο Μηχανικό, υπάλληλο της Κτηματικής Υπηρεσίας Λέσβου.

3) Τα στοιχεία καθορισμού αιγιαλού και παραλίας όπως ορίζονται λεπτομερώς στο άρθρο 9 του ν.2971/2001 (ΦΕΚ 285/τ.Α'/19.12.2001) "Αιγιαλός, παραλία και άλλες διατάξεις" ήτοι:

α) Την γεωμορφολογία του εδάφους, ότι δηλαδή η ακτή στο βόρειο τμήμα είναι βραχώδης και απότομη ενώ στο νότιο τμήμα είναι αμμώδης και ομαλή.

β) Το γεγονός ότι δεν υπάρχουν παράκτιοι φυσικοί πόροι.

γ) Ότι η ακτή επηρεάζεται από ανέμους βόρειους, βορειοανατολικούς, που φτάνουν έως και 7-8 μποφόρ.

δ) Την μορφολογία του πυθμένα, ο οποίος είναι αμμώδης αμμοκροκαλώδης, κλιμακούμενος ομαλά σε βάθος.

ε) Ότι το ανάπτυγμα του κυματισμού φτάνει τα 1 1/2 ως 2 μέτρα.

στ) Ότι στον συγκεκριμένο χώρο αιγιαλού δεν υπάρχουν τεχνικά έργα.

ζ) Ότι στον συγκεκριμένο χώρο αιγιαλού δεν υπάρχει οικισμός.

η) Ότι δεν υπάρχει γνωστό Δημόσιο Κτήμα κάθε κατηγορίας που να βρίσκεται σε άμεση γειτνίαση με την παράκτια ζώνη.

θ) Ότι η συγκεκριμένη περιοχή δεν έχει προκηρυχθεί προς κτηματογράφηση από την «Κτηματολόγιο Α.Ε.».

ι) Ότι η περιοχή βρίσκεται στον κόλπο Καλλονής σε προστατευόμενη περιοχή Natura 2000. Επί του παραπάνω τοπογραφικού διαγράμματος:

Καθορίζει

1. Οριογραμμή αιγιαλού με κόκκινη συνεχή πολυγωνική γραμμή και κορυφές 1, 2, 3, ως 33.

2. Οριογραμμή παραλίας με κίτρινη συνεχή πολυγωνική γραμμή και κορυφές 1, 2', 3', ως 30', με κυμαινόμενο πλάτος, επειδή δεν εξυπηρετούνται οι σκοποί που αναφέρονται στο άρθρο 1 του ν.2971/2001.


Τα σημεία 1 και 1' ταυτίζονται αντίστοιχα με τα σημεία 11 και 11' του όμορου καθορισμένου αιγιαλού (υπ' αριθμ. 1068472/6031/Β0010/30.7.2003 απόφαση, ΦΕΚ 928/2.9.2003 τ.Δ').

Δεν υπάρχουν κτίσματα εντός της ζώνης της παραλίας. Η εξάρτηση έγινε σύμφωνα με το Ελληνικό Γεωδαιτικό Σύστημα Αναφοράς (ΕΓΣΑ' 87).

Η Επιτροπή

Ο Πρόεδρος  
ΣΠΥΡΙΔΩΝ  
ΚΑΡΔΑΚΑΡΗΣ

Τα Μέλη  
ΕΛΕΝΗ ΜΗΤΡΙΤΣΑ  
ΑΠΟΣΤΟΛΟΣ ΜΙΚΡΟΜΑΣΤΟΡΑΣ  
ΠΑΡΑΣΚΕΥΑΣ ΒΑΣΙΛΕΛΛΗΣ  
ΕΥΣΤΡΑΤΙΟΣ ΔΟΥΛΔΟΥΡΗΣ

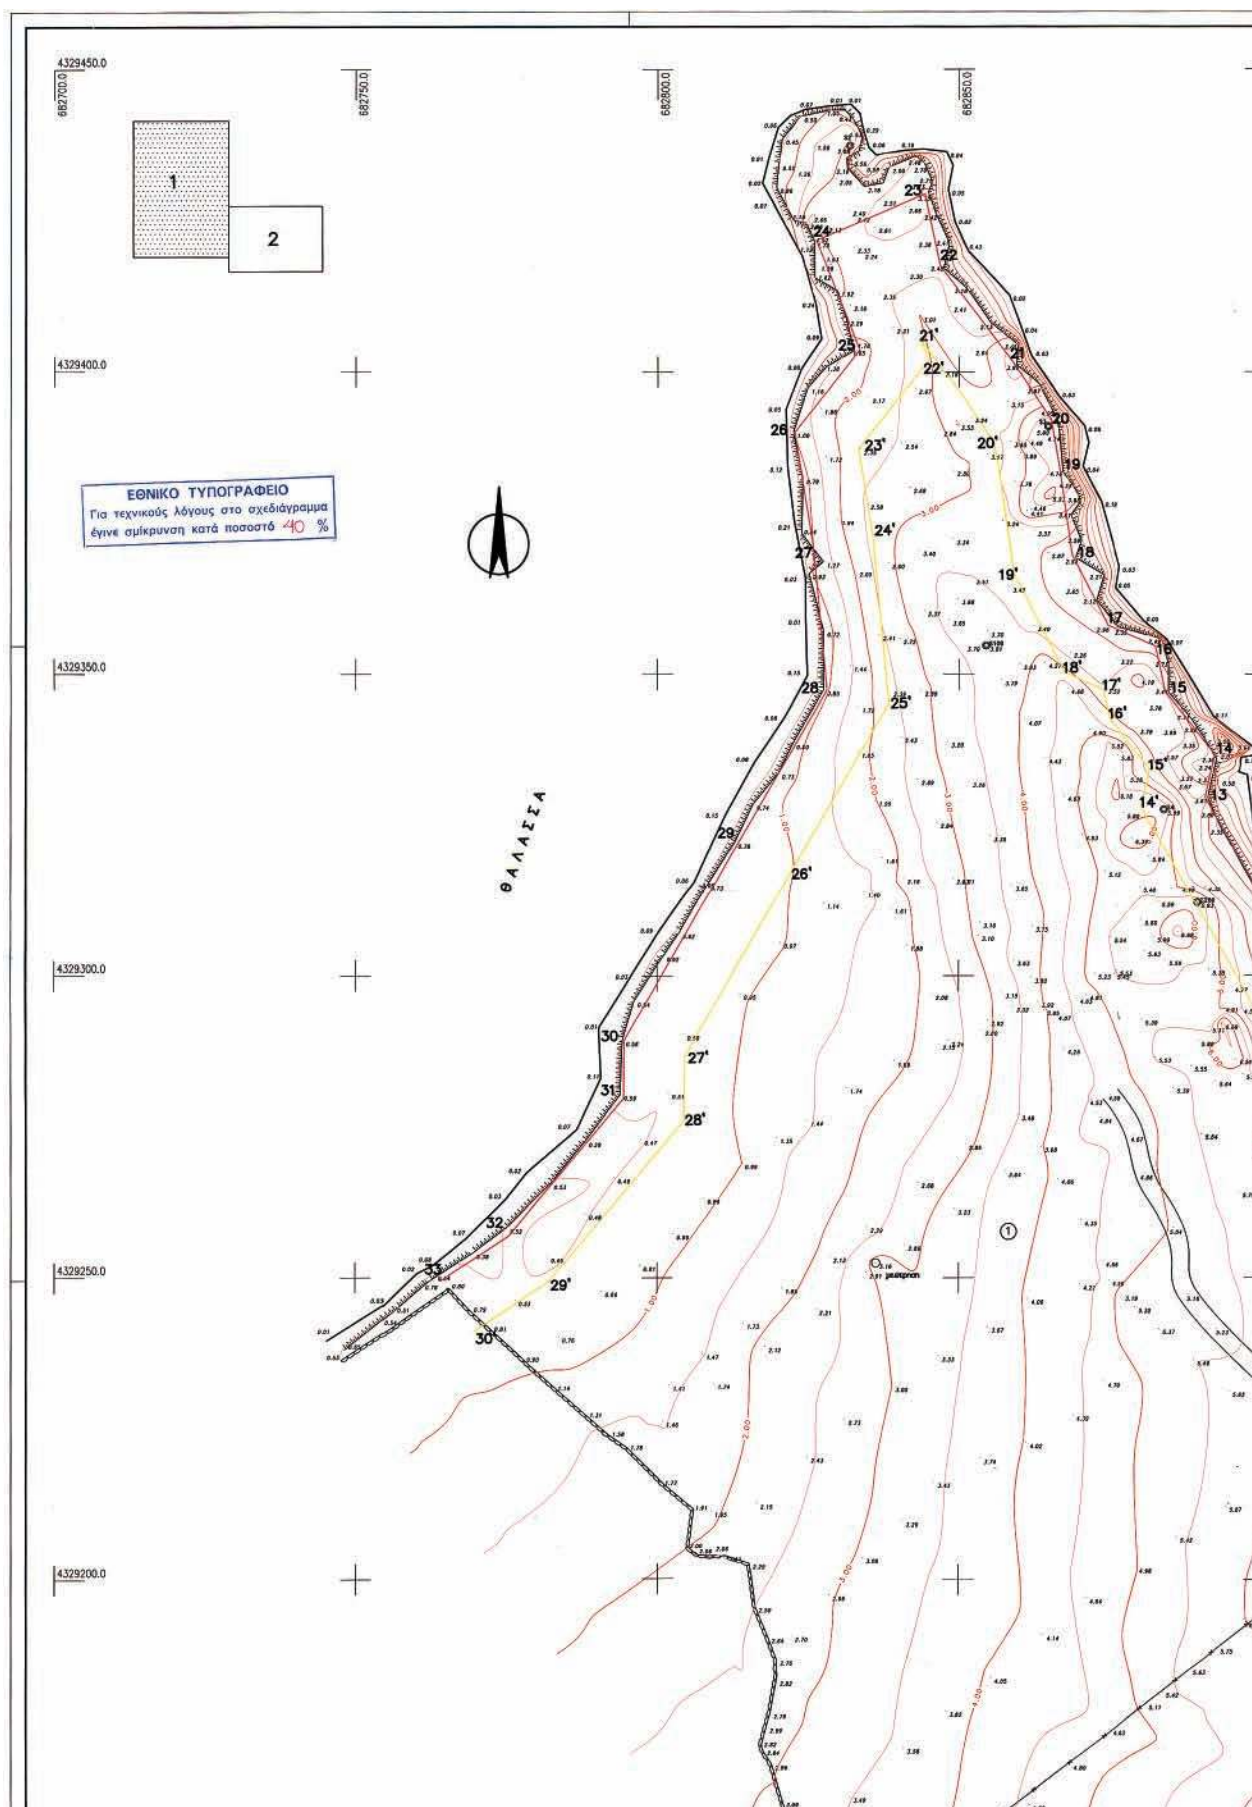

ΤΡΙΝΑΚΙΑ 34

# ΤΟΠΟΓΡΑΦΙΚΟ ΔΙΑΓΡΑΜΜΑ ΚΑΘΟΡΙΣΜΟΥ ΟΡΙΩΝ ΑΙΓΙΑΛΟΥ – ΠΑΡΑΛΙΑΣ

ΠΕΡΙΟΧΗ : " ΜΠΟΥΓΑΖΙ " ΔΗΜΟΥ ΠΟΛΙΧΝΗΤΟΥ  
ΕΝΔΙΑΦΕΡΟΜΕΝΟΣ : ΕΥΣΤΡΑΤΙΟΣ ΠΑΤΑΚΟΣ  
ΔΗΜΟΣ : ΠΟΛΙΧΝΗΤΟΥ  
ΔΗΜΟΤΙΚΟ ΔΙΑΜΕΡΙΣΜΑ : ΝΥΦΙΔΑΣ  
ΑΡΜΟΔΙΑ ΥΠΗΡΕΣΙΑ : ΚΤΗΜΑΤΙΚΗ ΥΠΗΡΕΣΙΑ ΛΕΣΒΟΥ  
ΝΟΜΑΡΧΙΑ : ΛΕΣΒΟΥ

ΚΛΙΜΑΣ : 1:500

ΙΣΟΔΙΑΣΤΑΣΗ : 0.50 μ

ΥΨΟΜΕΤΡΙΚΗ ΑΦΕΤΗΡΙΑ : ΣΤΑΘΜΗ ΘΑΛΑΣΣΗΣ

ΤΡΙΓΩΝΟΜΕΤΡΙΚΗ ΕΞΑΡΤΗΣΗ : Ε.Γ.Σ.Α 87

ΚΕΝΤΡΟ ΦΥΛΛΟΥ ΧΑΡΤΟΥ ΚΛ.1:100.000

 $\varphi = 39^{\circ} 15'$  $\lambda = 2^{\circ} 15'$ 

ΧΡΟΝΟΛΟΓΙΑ ΣΥΝΤΑΞΗΣ ΤΟΥ ΔΙΑΓΡΑΜΜΑΤΟΣ : ΣΕΠΤΕΜΒΡΙΟΣ 2005

Ο ΣΥΝΤΑΞΑΣ

ΧΑΤΣΕΛΗΣ ΜΙΧΑΗΛΗΣ  
ΤΟΠΟΓΡΑΦΟΣ ΜΗΧΑΝΙΚΟΣ  
ΕΠΙΜΕΛΕΤΗΣ ΤΕΧΝΙΚΩΝ  
ΜΕΤΡΩΝ ΤΑΧ. ΑΝ. 1989  
- ΜΥΤΙΛΗΝΗ  
ΤΗΛ. 20800 - 20322

ΕΛΕΓΧΘΗΚΕ – ΘΕΩΡΗΘΗΚΕ  
ΓΙΑ ΤΗΝ ΑΚΡΙΒΕΙΑ ΤΗΣ ΑΠΟΤΥΠΩΣΗΣ  
Μετρήτη 2006



ΥΠΟΜΝΗΜΑ ΕΠΙΤΡΟΠΗΣ

1. Το παρόν υπόμνημα συνοδεύει την από 5-6-2006 Έκθεση της Επιτροπής καθορισμού αιγιαλού στην περιοχή " ΜΠΟΥΓΑΖΙ ", Δημοτικού Διαμερίσματος Νυφιδας, Δήμου ΠΟΛΙΧΝΗΤΟΥ, νήσου Λέσβου, Νομού Λέσβου.
2. Η οριογραμμή του αιγιαλού καθορίζεται με συνεχή κόκκινη πολυγωνική γραμμή με κορυφές 1,2,3,4,5,6,7,8,9,10,11,12,13,14,15,16,17,18,19,20,21,22,23,24,25,26,27,28,29,30,31,32,33
3. Η οριογραμμή της Παραλίας καθορίζεται με συνεχή κίτρινη πολυγωνική γραμμή με κορυφές 1',2',3',4',5',6',7',8',9',10',11',12',13',14',15',16',17',18',19',20',21',22',23',24',25',26',27',28',29',30' επειδή δεν εξυπηρετούνται οι σκοποί που αναφέρονται στο άρθρο 1 του Ν.2971/2001 (ΦΕΚ 285 τΑ' της 19-12-2001) "Περί αιγιαλού και παραλίας".
4. Η εξέλιξη του σχεδιαγράμματος έγινε από το κρατικό τριγωνομετρικό δίκτυο.
5. Ο καθορισμός των οριογραμμών Αιγιαλού και Παραλίας στην περιοχή γίνεται για πρώτη φορά.

Μετρήτη 5-6-2006

Η ΕΠΙΤΡΟΠΗ

Ο ΠΡΟΕΔΡΟΣ  
ΣΠΥΡΙΔΩΝ ΚΑΡΔΑΚΑΡΗΣ  
ΠΕΛΑ ΕΦΟΡΙΑΚΩΝ


ΤΑ ΜΕΛΗ


1. ΕΛΕΝΗ ΜΗΤΡΙΤΣΑ  
ΠΕΛΑ ΤΟΠ. ΜΗΧΙΚΩΝ


2. Απόστολος Μανωλάκης  
ΠΕΛΑ ΤΟΠ. ΜΗΧΙΚΩΝ


3. ΠΑΡΑΣΚΕΥΑΣ ΒΑΣΙΛΕΥΛΗΣ  
ΠΕΛΑ ΤΟΠ. ΜΗΧΙΚΩΝ

4. ΕΥΣΤΡΑΤΙΟΣ ΔΟΥΛΔΟΥΡΗΣ  
ΠΕΛΑ ΑΡΧ. ΜΗΧΙΚΩΝ

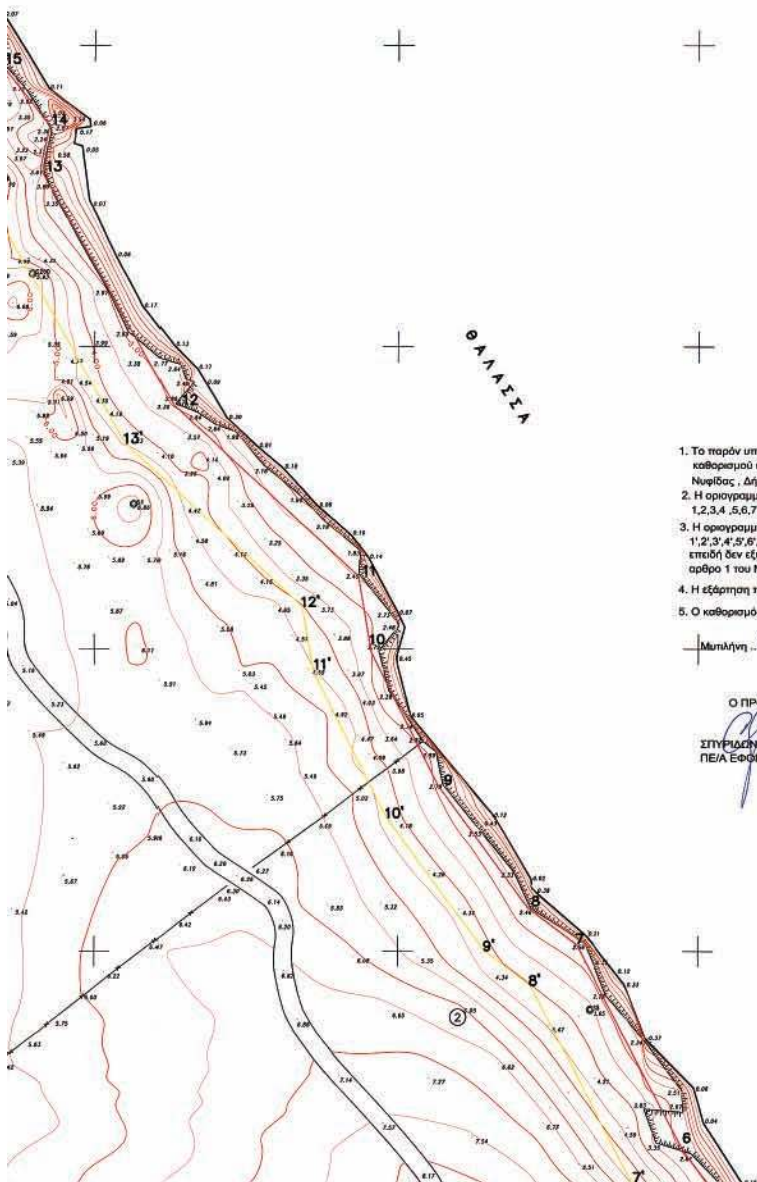

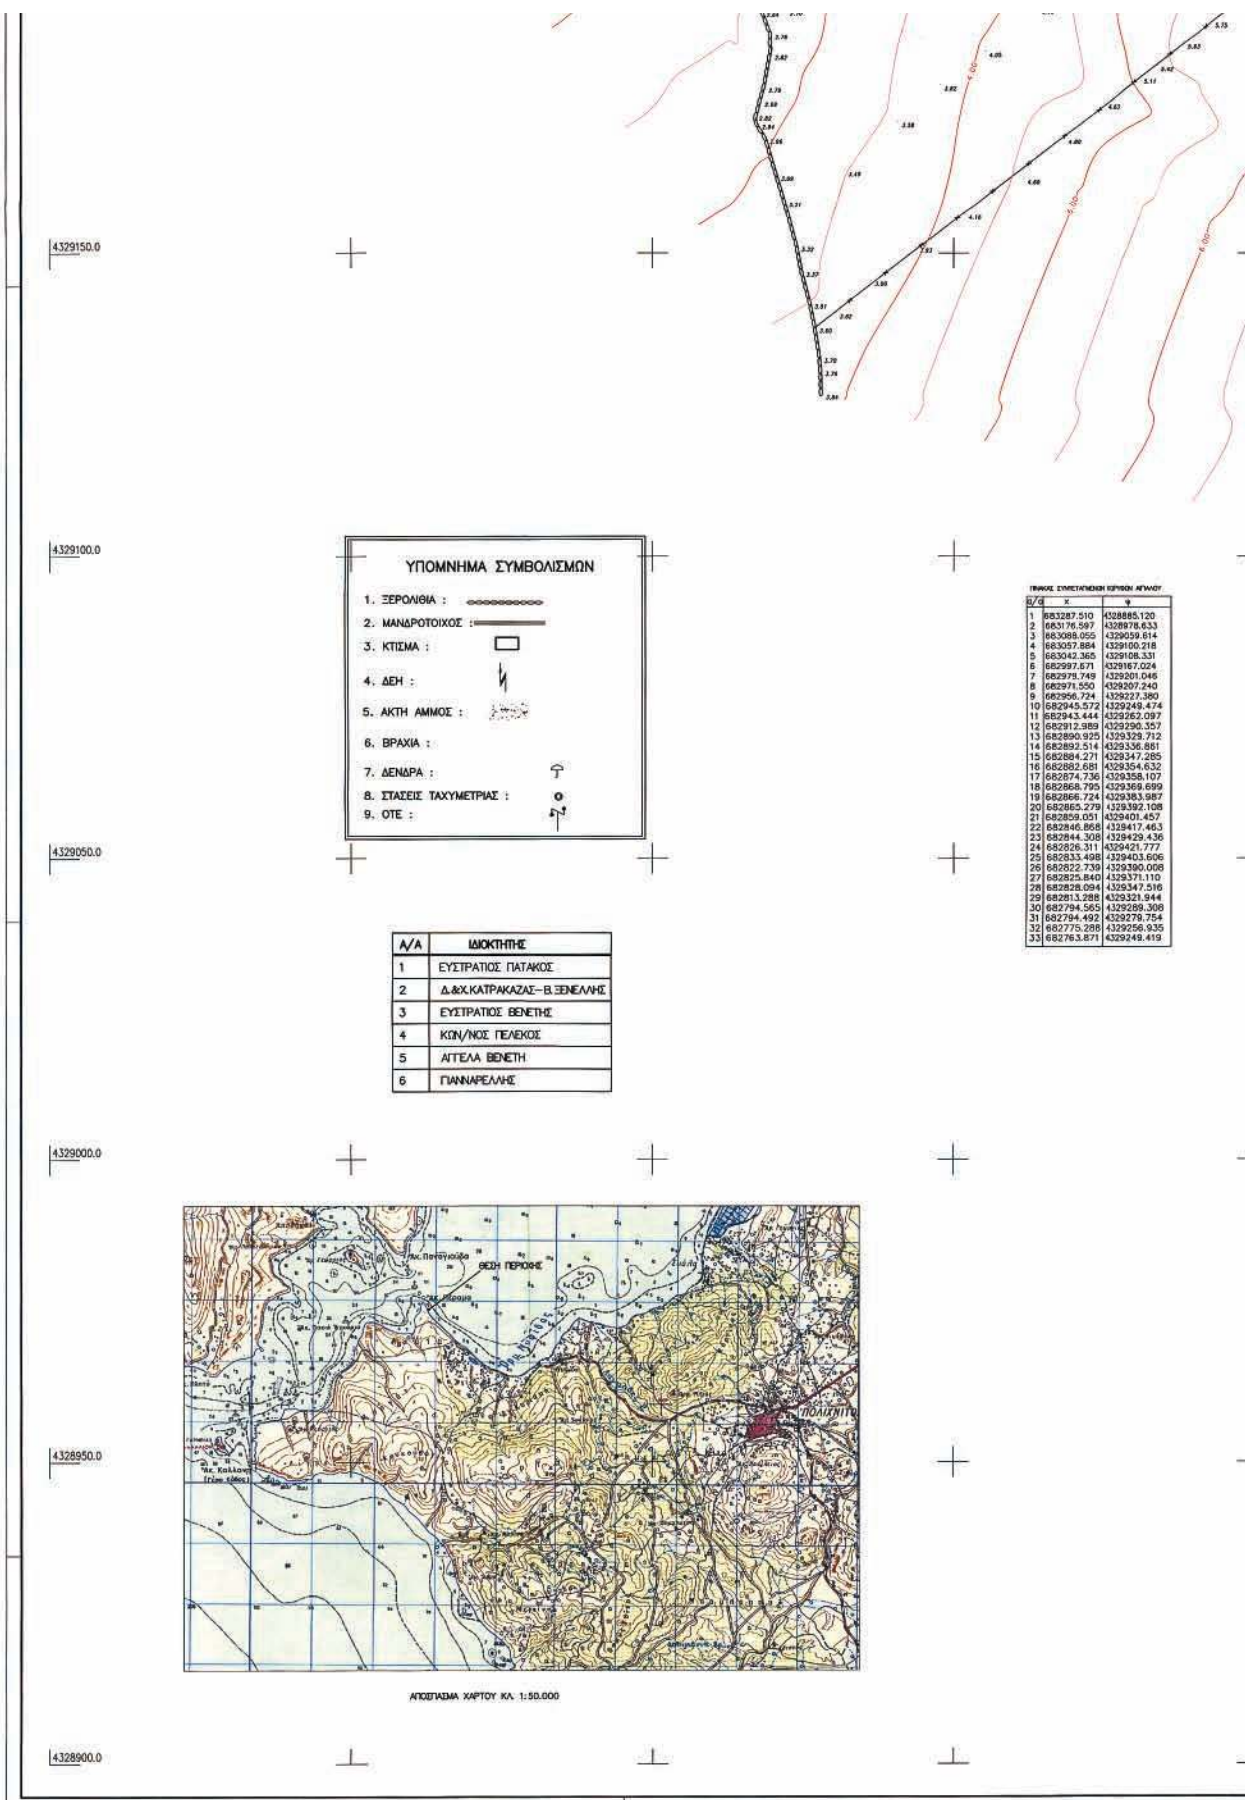

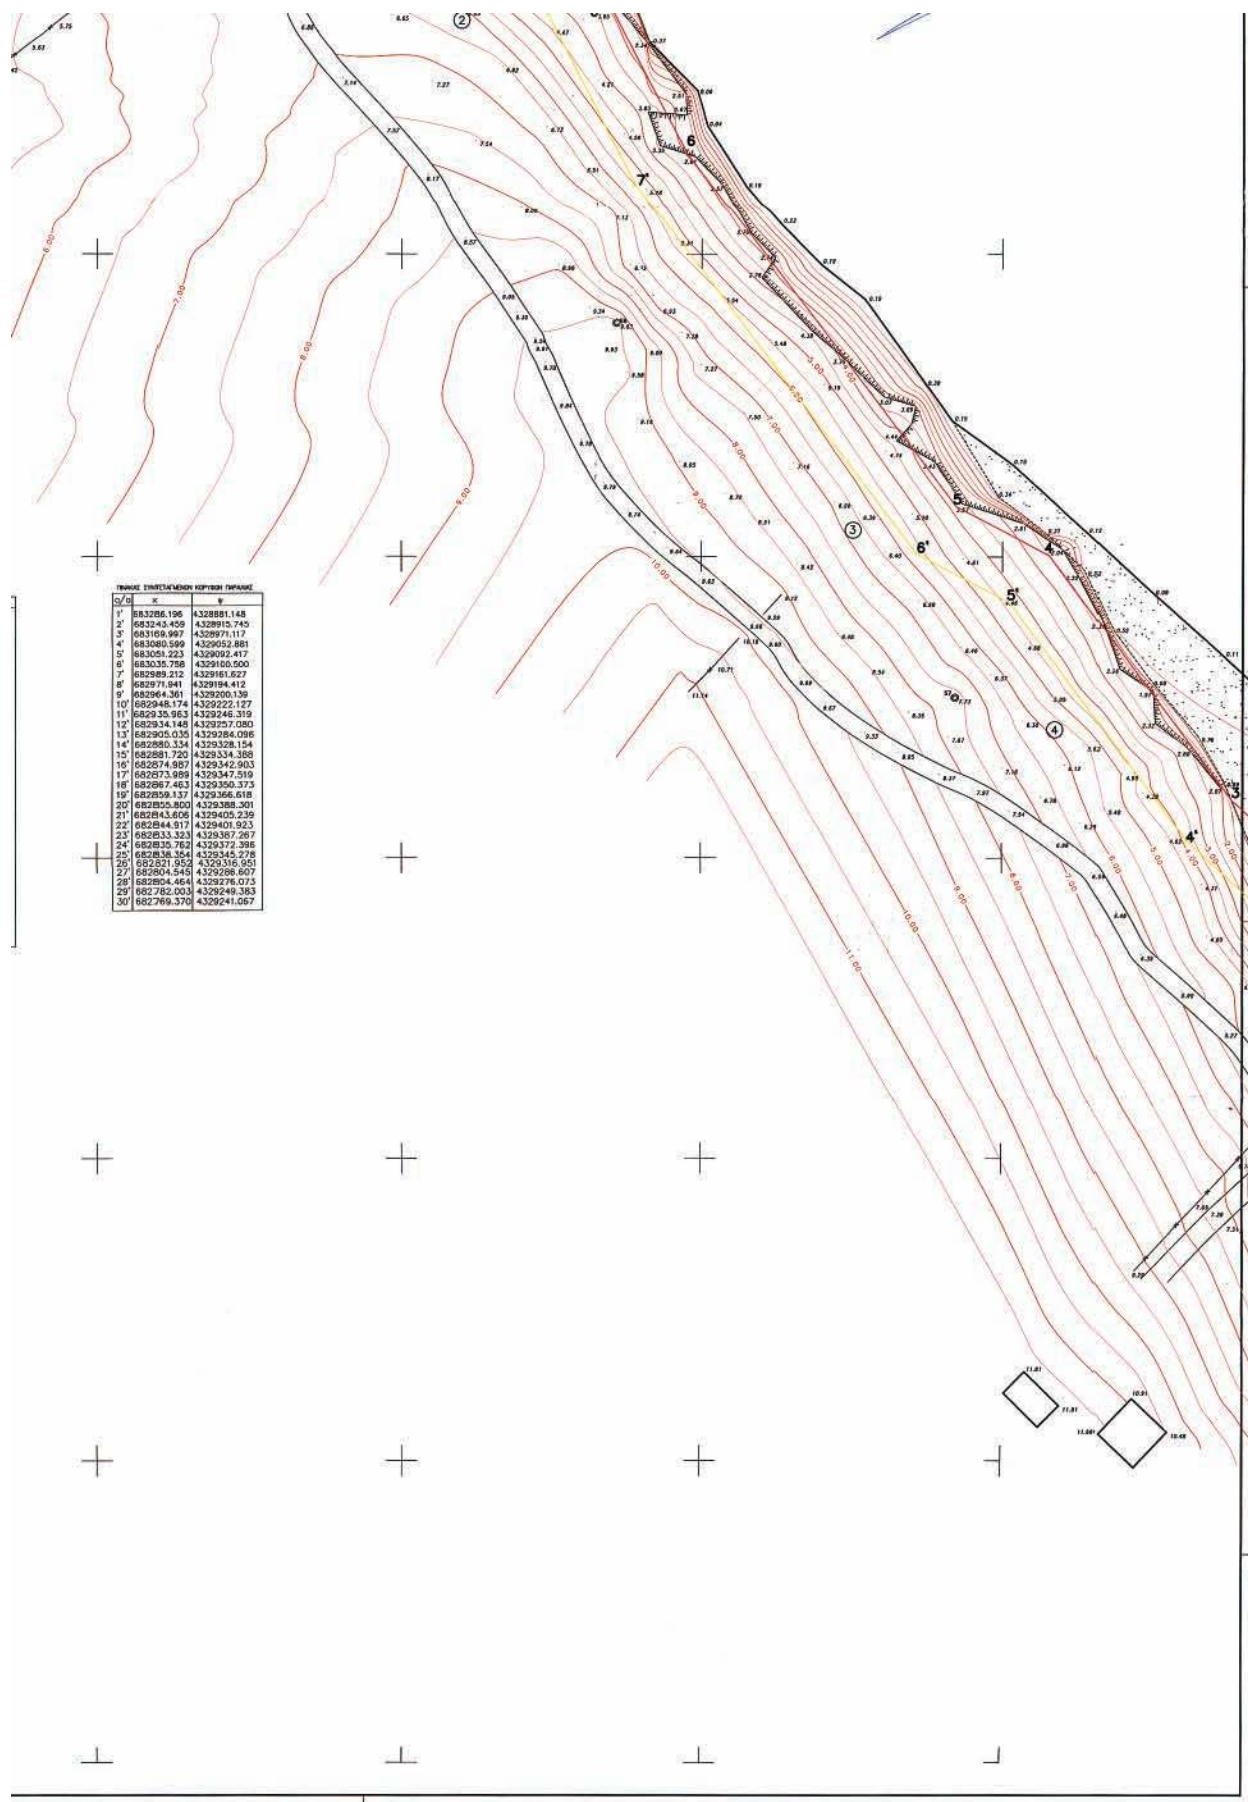

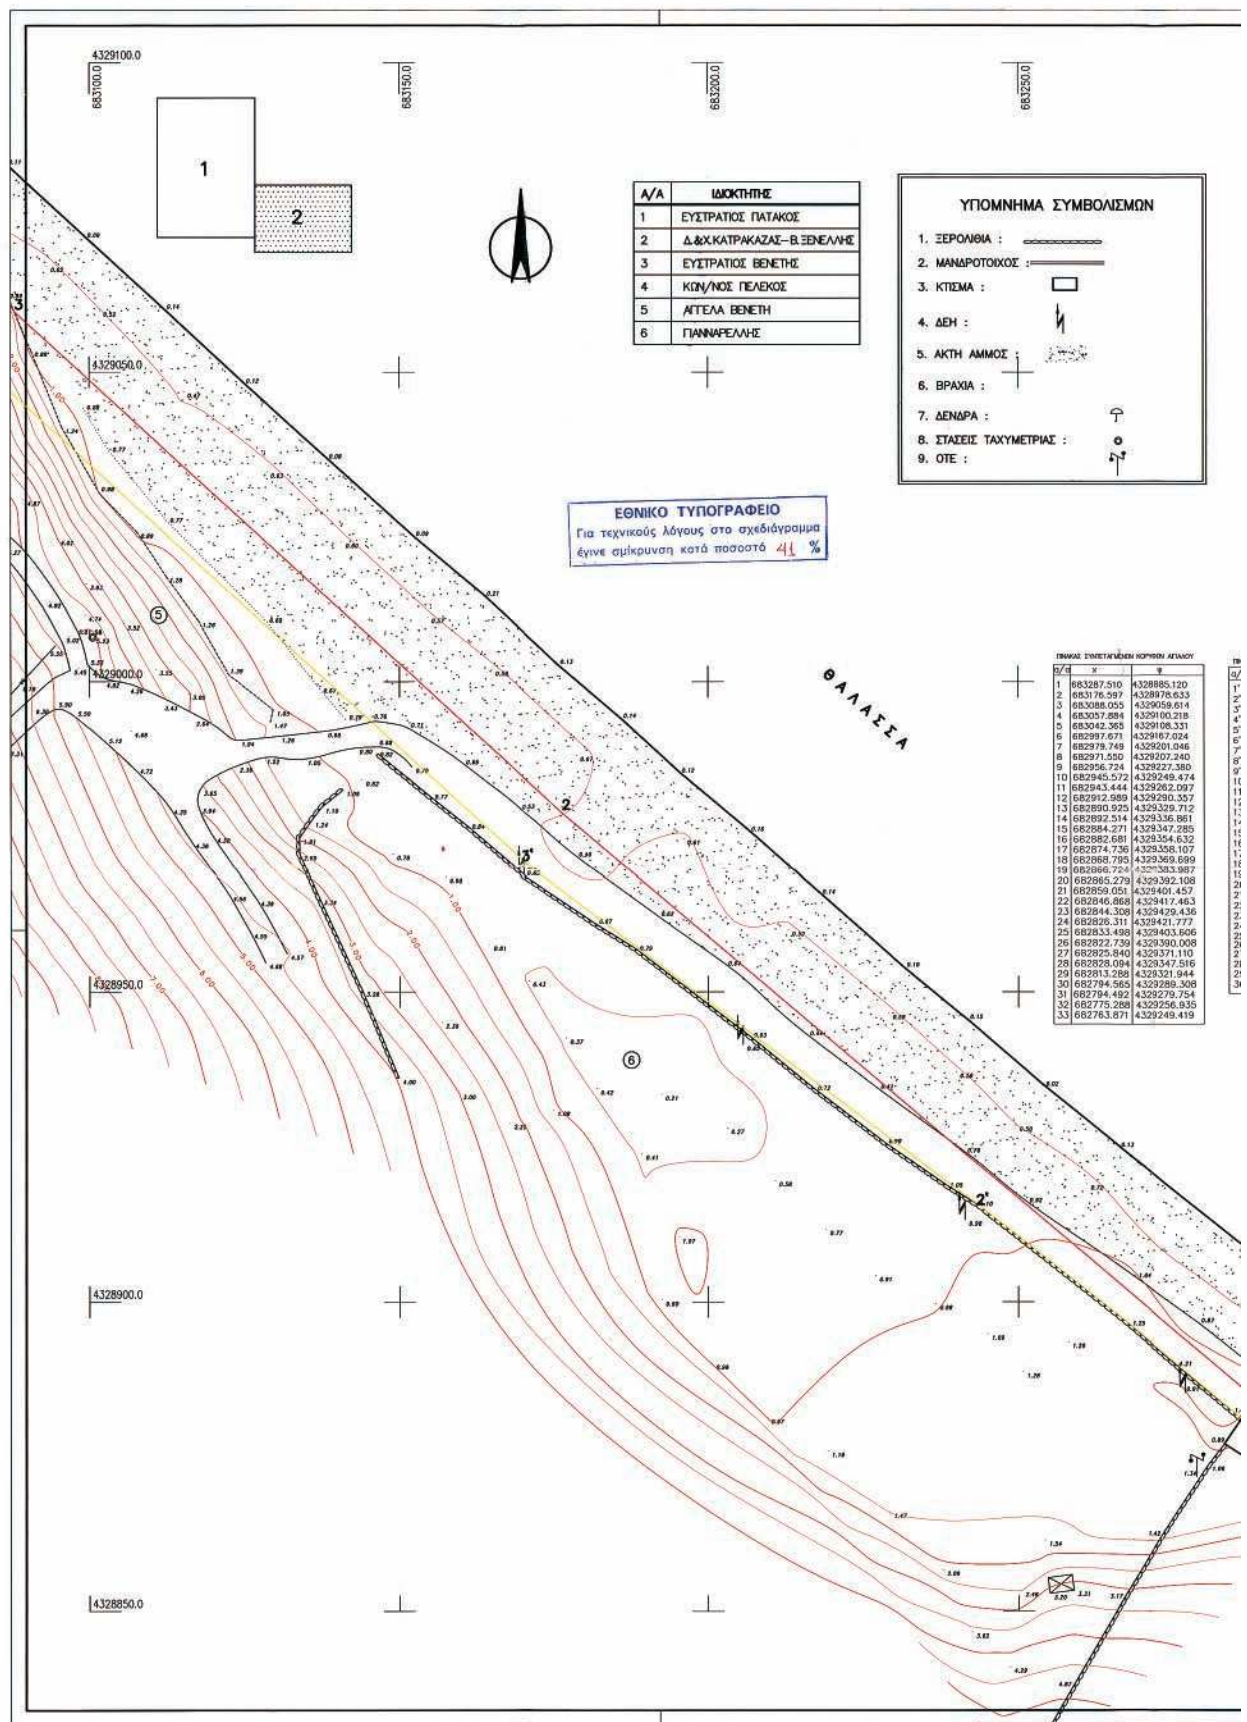

# ΤΟΠΟΓΡΑΦΙΚΟ ΔΙΑΓΡΑΜΜΑ ΚΑΘΟΡΙΣΜΟΣ ΟΡΙΩΝ ΑΙΓΑΛΟΥ – ΠΑΡΑΛΙΑΣ

ΥΠΟΜΝΗΜΑ ΕΠΙΤΡΟΠΗΣ

1. Το παρόν υπόμνημα συνοδεύει την από 5-6-2006 Έκθεση της Επιτροπής καθορισμού αιγαλού στην περιοχή " ΜΠΟΥΓΑΖΙ ", Δημοτικό Διαμερίσματος Νυφιδας, Δήμου ΠΟΛΙΧΝΙΤΟΥ, νήσου Λέσβου, Νομού Λέσβου.
2. Η οριογραμμή του αιγαλού καθορίζεται με συνεχή κόκκινη πολυγωνική γραμμή με κορυφές 1,2,3,4, 5,6,7,8,9,10,11,12,13,14,15,16,17,18,19,20,21,22,23,24,25,26,27,28,29,30,31,32,33
3. Η οριογραμμή της Παραλίας καθορίζεται με συνεχή κίτρινη πολυγωνική γραμμή με κορυφές 1',2',3',4',5',6',7',8',9',10',11',12',13',14',15',16',17',18',19',20',21',22',23',24',25',26',27',28',29',30' επειδή δεν εξυπηρετούνται οι σκοποί που αναφέρονται στο άρθρο 1 του Ν.2971/2001 (ΦΕΚ 285 ΙΑ' της 19-12-2001) "Περί αιγαλού και παραλίας".
4. Η εξάρτηση του σχεδιαγράμματος έγινε από το κρατικό τριγωνομετρικό δίκτυο.
5. Ο καθορισμός των οριογραμμών Αιγαλού και Παραλίας στην περιοχή γίνεται για πρώτη φορά.

Μετατόπιση 5-6-2006

Η ΕΠΙΤΡΟΠΗ

Ο ΠΡΕΣΒΥΤΗΣ  
ΣΠΥΡΙΔΩΝ ΚΑΡΔΑΚΑΡΗΣ  
ΠΕ/Α ΕΦΗΜΕΡΙΣ

ΤΑ ΜΕΛΗ

1. ΕΛΕΝΗ ΜΗΤΡΙΤΣΑ  
ΠΕ/Α ΤΟΠ. ΜΗΧΙΚΩΝ

2. ΑΝΔΡΕΑΣ Μ. ΚΑΡΔΑΚΑΡΗΣ  
ΠΕ/Α ΕΦΗΜΕΡΙΣ

3. ΠΑΡΑΣΚΕΥΑΣ ΒΑΣΙΛΕΥΛΗΣ  
ΠΕ/Α ΤΟΠ. ΜΗΧΙΚΩΝ

4. ΕΥΣΤΡΑΤΙΟΣ ΔΟΥΛΑΟΥΡΗΣ  
ΠΕ/Α ΑΡΧ. ΜΗΧΙΚΩΝ

ΤΡΑΠΕΖΑ ΣΥΝΤΕΤΑΓΜΕΝΩΝ ΚΟΡΥΦΩΝ ΠΑΡΑΛΙΑΣ

| Α/Α | X          | Y           |
|-----|------------|-------------|
| 1'  | 863286.196 | 4328981.418 |
| 2'  | 863243.459 | 4328910.745 |
| 3'  | 863169.997 | 4328871.117 |
| 4'  | 863080.599 | 4329002.881 |
| 5'  | 863051.223 | 4329092.417 |
| 6'  | 863035.758 | 4329100.500 |
| 7'  | 862989.212 | 4329161.827 |
| 8'  | 862971.941 | 4329194.412 |
| 9'  | 862964.361 | 4329200.139 |
| 10' | 862946.174 | 4329222.127 |
| 11' | 862935.963 | 4329246.319 |
| 12' | 862934.148 | 4329257.080 |
| 13' | 862905.035 | 4329284.086 |
| 14' | 862880.334 | 4329328.154 |
| 15' | 862861.720 | 4329334.369 |
| 16' | 862874.987 | 4329342.903 |
| 17' | 862873.980 | 4329347.519 |
| 18' | 862867.463 | 4329350.373 |
| 19' | 862859.137 | 4329366.618 |
| 20' | 862855.800 | 4329368.301 |
| 21' | 862843.606 | 4329405.239 |
| 22' | 862844.917 | 4329401.923 |
| 23' | 862833.323 | 4329387.267 |
| 24' | 862835.762 | 4329372.386 |
| 25' | 862838.354 | 4329345.278 |
| 26' | 862821.952 | 4329316.951 |
| 27' | 862804.545 | 4329286.607 |
| 28' | 862804.464 | 4329276.073 |
| 29' | 862782.053 | 4329249.353 |
| 30' | 862769.370 | 4329241.067 |

ΚΛΙΜΑΣ : 1:500

ΙΣΘΜΙΑΣΤΑΣΗ : 0.50 μ

ΥΨΟΜΕΤΡΙΚΗ ΑΦΕΤΗΡΙΑ : ΣΤΑΘΜΗ ΘΑΛΑΣΣΗΣ

ΤΡΙΓΩΝΟΜΕΤΡΙΚΗ ΕΞΑΡΤΗΣΗ : Ε.Γ.Σ.Α 87

ΚΕΝΤΡΟ ΦΥΛΛΟΥ ΧΑΡΤΟΥ ΚΑ.1:100.000

$\varphi = 39^{\circ} 15'$


$\lambda = 2^{\circ} 15'$

ΧΡΟΝΟΛΟΓΙΑ ΣΥΝΤΑΞΗΣ ΤΟΥ ΔΙΑΓΡΑΜΜΑΤΟΣ : ΣΕΠΤΕΜΒΡΙΟΣ 2005

Ο ΣΥΝΤΑΞΑΣ

ΧΑΤΖΕΛΛΗΣ ΜΙΧΑΗΛΗΣ  
ΤΟΠΟΓΡΑΦΟΣ ΜΗΧΑΝΙΚΟΣ  
ΕΠΟΥΡΓΗ Μ.Π.Π. 801125007  
ΜΕΛΟΣ Ε.Γ.Σ.Α. 19650  
ΤΗΛ. 2650 - 26522

ΕΛΕΓΧΘΗΚΕ - ΘΕΩΡΗΘΗΚΕ  
ΓΙΑ ΤΗΝ ΑΚΡΙΒΕΙΑ ΤΗΣ ΑΠΟΤΥΠΩΣΗΣ  
Μετατόπιση ..... 2006  
Ο ΕΛΕΓΓΑΣ  
ΕΛΕΝΗ ΜΗΤΡΙΤΣΑ  
ΠΕ/Α ΤΟΠ. ΜΗΧΙΚΩΝ

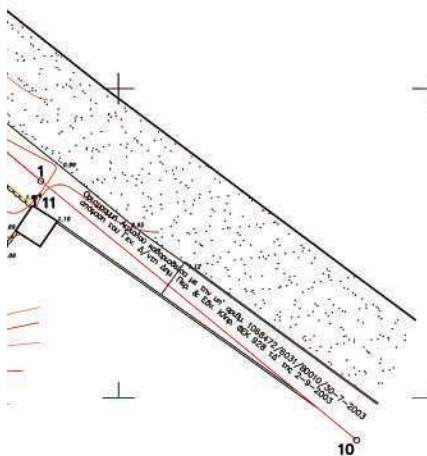

ΑΠΟΣΤΑΣΜΑ ΧΑΡΤΗ ΚΑ. 1:50.000



\* 0 4 0 1 0 9 0 2 9 1 2 0 6 0 0 8 \*

ΑΠΟ ΤΟ ΕΘΝΙΚΟ ΤΥΠΟΓΡΑΦΕΙΟ

ΚΑΠΟΔΙΣΤΡΙΟΥ 34 \* ΑΘΗΝΑ 104 32 \* ΤΗΛ. 210 52 79 000 \* FAX 210 52 21 004  
ΗΛΕΚΤΡΟΝΙΚΗ ΔΙΕΥΘΥΝΣΗ: <http://www.et.gr> - e-mail: [webmaster@et.gr](mailto:webmaster@et.gr)