



ΕΦΗΜΕΡΙΣ ΤΗΣ ΚΥΒΕΡΝΗΣΕΩΣ

ΤΗΣ ΕΛΛΗΝΙΚΗΣ ΔΗΜΟΚΡΑΤΙΑΣ

ΤΕΥΧΟΣ ΤΕΤΑΡΤΟ

Αρ. Φύλλου 42

8 Φεβρουαρίου 2007

ΠΕΡΙΕΧΟΜΕΝΑ

ΑΠΟΦΑΣΕΙΣ

- Κήρυξη ως αναδασωτέας έκτασης 239,2 στρ. στη
θέση «Συκιά», περιφέρειας Δ.Δ. Συκιάς, Α. Μολά-
ων, Νομού Λακωνίας. 1
- Κήρυξη ως αναδασωτέας έκτασης 180,55 στρ. στη
θέση «Γκιότσαλι», περιφέρειας Δ.Δ. Αγίου Δημη-
τρίου, Δ. Νιάτων, Νομού Λακωνίας. 2
- Επικύρωση καθορισμού οριογραμμών υδατορέματος
στη θέση «Κόκκινο λιθάρι» στο Δήμο Αγίων Θεο-
δώρων Νομού Κορινθίας. 3

ΑΠΟΦΑΣΕΙΣ

- Αριθμ. 2291π.ε. (1)
Κήρυξη ως αναδασωτέας έκτασης 239,2 στρ. στη θέση
«Συκιά», περιφέρειας Δ.Δ. Συκιάς, Α. Μολάων, Νομού
Λακωνίας.

Η ΓΕΝΙΚΗ ΓΡΑΜΜΑΤΕΑΣ
ΠΕΡΙΦΕΡΕΙΑΣ ΠΕΛΟΠΟΝΝΗΣΟΥ

Έχοντας υπόψη:

1. Τις διατάξεις του άρθρου 1 του ν. 3200/1955 «περί διοικητικής αποκεντρώσεως», όπως τροποποιήθηκαν και ισχύουν.
2. Τις διατάξεις των άρθρων 24 παρ. 1 και 117 παρ. 3 του Συντάγματος.
3. Των άρθρων 200 και 205 του ν.δ. 86/1969 (ΦΕΚ 7Α' 1969).
4. Τις διατάξεις του ν. 998/1979 «Περί προστασίας των δασών κ.λπ. «και ειδικότερα:
α) του άρθρου 34 παρ. 4, β) του άρθρ. 38 παρ. 1, γ) άρθρου 41 παρ. 3., όπως συμπληρώθηκαν με το άρθρο 1 παρ. 8 του ν. 3208/2003.
5. Τις διατάξεις του άρθρου 7 του ν. 2503/1997 «Διοίκηση, οργάνωση, στελέχωση της Περιφέρειας, ρύθ-

μιση θεμάτων για την τοπική αυτοδιοίκηση και άλλες διατάξεις».

6. Τις διαταγές του Υπουργείου Γεωργίας:

α) 160417/1180/8.7.1980, β) 182447/3049/24.9.1980.

7. Την υπ' αριθμ. 2031/15.12.2006 πρόταση του Δασαρχείου Μολάων με την οποία προτείνεται η κήρυξη της έκτασης ως αναδασωτέας.

Κηρύσσουμε ως αναδασωτέα με σκοπό την αποκατάσταση με φυσική αναγέννηση της προϋπάρχουσας δασικής βλάστησης η οποία καλυπτόταν από αείφυλλα πλατύφυλλα (σχίνα, αγριελιές, σπαλάθια) σε ποσοστό 40-60%, που καταστράφηκε από πυρκαγιά, της κατηγορίας της παραγράφου 1 του άρθρου 3 (περίπτωση ΙΙΙβ) του ν. 998/1979 «περί προστασίας των δασών και των δασικών εν γένει εκτάσεων της Χώρας», όπως αντικαταστάθηκε με την παράγραφο 1 του άρθρου 1 ν. 3208/2003, δημόσια δασική έκταση εμβαδού 239,2 στρ. που βρίσκεται στη δασική θέση «Συκιά», περιφέρειας Δ.Δ. Συκιάς, Δ. Μολάων, Νομού Λακωνίας, που προσδιορίζεται στο τοπογραφικό διάγραμμα κλίμακας 1:5000 με στοιχεία (1,2,3,.....,34, 1), που απεικονίζεται σε απόσπασμα χάρτη εκδόσεως Γ.Υ.Σ. κλίμακας 1:5000 (Φ.Χ. 7377.3) και έχει όρια:

Βόρεια: Με δημόσια δασική έκταση.

Νότια: Με δημόσια δασική έκταση.

Ανατολικά: Με αγροτική και δημόσια δασική έκταση.

Δυτικά: Με αγροτική και δημόσια δασική έκταση, όπως φαίνεται στο συνημμένο τοπογραφικό διάγραμμα κλίμακας 1: 5000 με στοιχεία (1,2,3,.....,34,1), που απεικονίζεται σε απόσπασμα χάρτη εκδόσεως Γ.Υ.Σ. κλίμακας 1:5000, (Φ.Χ. 7377.3), που αποτελεί αναπόσπαστο μέρος της απόφασης αυτής.

Η απόφαση αυτή να δημοσιευθεί στην Εφημερίδα της Κυβερνήσεως.

Σπάρτη, 12 Ιανουαρίου 2007

Η Γενική Γραμματέας Περιφέρειας
ΑΓΓΕΛΑ ΑΒΟΥΡΗ



ΣΥΝΤΕΤΑΓΜΕΝΕΣ ΚΟΡΥΦΩΝ ΣΕ ΕΓΣΑ 87		
A/A	X	Y
1	405749.5856	4068423.2127
2	405780.5653	4068393.5279
3	405845.9323	4068391.6205
4	405875.8817	4068365.6895
5	405933.3310	4068255.7432
6	405974.3943	4068248.4397
7	405972.0665	4068192.6018
8	405935.6256	4068200.3355
9	405912.3298	4068198.5854
10	405881.5070	4068184.2606
11	405866.8626	4068162.0741
12	405863.1394	4068059.1489
13	405940.9353	4067960.2102
14	405982.0966	4067844.5239
15	406022.7643	4067770.1109
16	406037.1959	4067655.2802
17	405930.2521	4067552.3897
18	405794.3541	4067563.1346
19	405714.0657	4067610.0705
20	405651.4454	4067674.6869
21	405632.1171	4067784.8227
22	405626.6991	4067852.7065
23	405558.6309	4067913.8604
24	405511.9680	4067916.8405
25	405479.3661	4067958.8261
26	405491.6959	4068005.3813
27	405538.3242	4068043.1835
28	405616.5520	4068067.6741
29	405741.9226	4068073.4866
30	405784.5807	4068124.8880
31	405777.8381	4068248.2971
32	405778.2688	4068279.0640
33	405770.9202	4068310.9300
34	405700.9826	4068369.7227

Αριθμ. 2293 π.ε.

(2)

Κήρυξη ως αναδασωτέας έκτασης 180,55 στρ. στη θέση «Γκιότσαλι», περιφέρειας Δ.Δ. Αγίου Δημητρίου, Δ. Νιάτων, Νομού Λακωνίας.

Η ΓΕΝΙΚΗ ΓΡΑΜΜΑΤΕΑΣ
ΠΕΡΙΦΕΡΕΙΑΣ ΠΕΛΟΠΟΝΝΗΣΟΥ

Έχοντας υπόψη:

1. Τις διατάξεις του άρθρου 1 του ν. 3200/1955 «περί διοικητικής αποκεντρώσεως», όπως τροποποιήθηκαν και ισχύουν.

2. Τις διατάξεις των άρθρων 24 παρ. 1 και 117 παρ. 3 του Συντάγματος.

3. Των άρθρων 200 και 205 του ν.δ. 86/1969 (ΦΕΚ 7Α' 1969).

4. Τις διατάξεις του ν. 998/1979 «Περί προστασίας των δασών κ.λπ. «και ειδικότερα:

α) του άρθρου 34 παρ. 4, β) του αρθρ. 38 παρ. 1, γ) άρθρου 41 παρ. 3., όπως συμπληρώθηκαν με το άρθρο 1 παρ. 8 του ν. 3208/2003.

5. Τις διατάξεις του άρθρου 7 του ν. 2503/1997 «Διοίκηση, οργάνωση, στελέχωση της Περιφέρειας, ρύθμιση θεμάτων για την τοπική αυτοδιοίκηση και άλλες διατάξεις».

6. Τις διαταγές του Υπουργείου Γεωργίας:

α) 160417/1180/8.7.1980, β) 182447/3049/24.9.1980.

7. Την υπ' αριθμ. 2027/15.12.2006 πρόταση του Δασαρχείου Μολάων με την οποία προτείνεται η κήρυξη της έκτασης ως αναδασωτέας.

Κηρύσσουμε ως αναδασωτέα με σκοπό την αποκατάσταση με φυσική αναγέννηση της προϋπάρχουσας

δασικής βλάστησης η οποία καλυπτόταν από αείφυλλα πλατύφυλλα (σχίνα, αγριελιές, σπαλάθια) σε ποσοστό 40-90%, που καταστράφηκε από πυρκαγιά, της κατηγορίας της παραγράφου 1 του άρθρου 3 (περίπτωση ΙΙΙβ) του ν. 998/1979 «περί προστασίας των δασών και των δασικών εν γένει εκτάσεων της Χώρας», όπως αντικαταστάθηκε με την παράγραφο 1 του άρθρου 1 ν. 3208/2003, δημόσια δασική έκταση εμβαδού 180,55 στρ. που βρίσκεται στη δασική θέση «Γκιότσαλι», περιφέρειας Δ.Δ. Αγίου Δημητρίου, Δ. Νιάτων, Νομού Λακωνίας, που προσδιορίζεται στο τοπογραφικό διάγραμμα κλίμακας 1:5000 με στοιχεία (1,2,3,.....,26, 1), που απεικονίζεται σε απόσπασμα χάρτη εκδόσεως Γ.Υ.Σ. κλίμακας 1:5000 (Φ.Χ. 7355_6) και έχει όρια:

Βόρεια: Με δημόσια δασική έκταση.

Νότια: Με δημόσια δασική έκταση και επαρχιακό δρόμο.

Ανατολικά: Με δημόσια δασική έκταση.

Δυτικά: Με δημόσια δασική έκταση και επαρχιακό δρόμο,

όπως φαίνεται στο συνημμένο τοπογραφικό διάγραμμα κλίμακας 1:5000 με στοιχεία (1,2,3,.....,26,1), που απεικονίζεται σε απόσπασμα χάρτη εκδόσεως Γ.Υ.Σ. κλίμακας 1:5000, (Φ.Χ. 7355_5), που αποτελεί αναπόσπαστο μέρος της απόφασης αυτής.

Η απόφαση αυτή να δημοσιευθεί στην Εφημερίδα της Κυβερνήσεως.

Σπάρτη, 15 Ιανουαρίου 2007

Η Γενική Γραμματέας Περιφέρειας
ΑΓΓΕΛΑ ΑΒΟΥΡΗ

ΤΟΠΟΓΡΑΦΙΚΟ ΔΙΑΓΡΑΜΜΑ

Σε συνέχεια της έκδοσης Γ.Σ. 11/2006
 αρ. φύλλου 7355/6 κατόπιν διατάξεως του αρ. 18-8-2006 του Π.Ε.Υ.
 Πυρροπού, του ίδιου χώρου 18-8-2006 του Π.Ε.Υ.
 "Γεωγραφία" Δ.Δ. Αγ. Δημητρίου Δήμου Ν. Χαλκίδας
 Συμφωνία 22° 48' 30" Γεωγ. πλάτος 36° 56' 50"
 Εμβαδόν 180.556 στρέμματα
 10 στρέμματα (2,3, ..., 26,1)

Μολύβι 13-12-06

Θωμάς



Ο Διευθυντής




ΕΛΕΥΘΕΡΙΟΣ ΘΕΟΔΩΡΙΔΗΣ
ΔΑΣΟΛΟΓΟΣ

ΑΝΑΛΥΣΗ

ΕΚΤΑΣΗ

ΕΜΒΑΔΟΝ Ε=180.556,58 Μ2

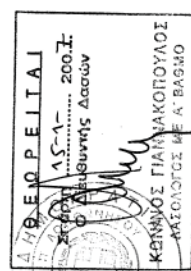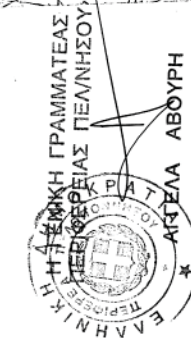Αρ. 2-2-9-107
 Αρ. 107
 Αρ. 107



ΕΘΝΙΚΟ ΤΥΠΟΓΡΑΦΕΙΟ

Για τεχνικούς λόγους στο σχεδιάγραμμα
 έγινε σμίκρυνση κατά ποσοστό 57 %

ΣΥΝΤΕΤΑΓΜΕΝΕΣ ΚΟΡΥΦΕΣ ΣΕ ΕΙΣΑ 87			
Α/Α	X	Y	
1	393351.8924	4089566.9617	
2	393387.5339	4089568.9055	
3	393427.3736	4089543.3957	
4	393515.4496	4089502.8151	
5	393618.5256	4089473.5136	
6	393666.1406	4089466.2662	
7	393843.7884	4089408.1671	
8	393894.8234	4089372.5061	
9	393751.4704	4089193.0012	
10	393794.9399	4089146.7810	
11	393665.7560	4089041.8219	
12	393590.7121	4088973.4196	
13	393540.2018	4089025.6152	
14	393547.1114	4089113.3279	
15	393429.7789	4089252.7321	
16	393406.3366	4089273.3224	
17	393381.7175	4089281.7697	
18	393363.2627	4089261.8114	
19	393360.3764	4089233.0778	
20	393334.2685	4089261.4194	
21	393324.0769	4089287.3852	
22	393330.5513	4089343.3725	
23	393326.8778	4089389.8566	
24	393327.5338	4089437.1566	
25	393337.1110	4089485.1526	
26	393341.6154	4089530.9887	

Αριθμ. 183

(3)

Επικύρωση καθορισμού οριογραμμών υδατορέματος στη θέση «Κόκκινο λιθάρι» στο Δήμο Αγίων Θεοδώρων Νομού Κορινθίας.

Η ΓΕΝΙΚΗ ΓΡΑΜΜΑΤΕΑΣ
ΠΕΡΙΦΕΡΕΙΑΣ ΠΕΛΟΠΟΝΝΗΣΟΥ

Έχοντας υπόψη:

1. Τις διατάξεις των άρθρων 5, 6 και 8 του ν. 3200/1955 «Περί Διοικητικής Αποκέντρωσης».

2. Τις διατάξεις του ν. 2853/16.7.1922 «Περί υδραυλικών εν γένει έργων και αστυνομεύσεως των Δημοσίων Υδάτων», όπως αυτές τροποποιήθηκαν με τις αντίστοιχες του ν.δ. 10/29.12.1923 και κωδικοποιήθηκαν από τις διατάξεις του π.δ. 18/21.3.1924.

3. Τα οριζόμενα στο άρθρο 6 της υπ' αριθμ. 3046/304/3.2.1989 απόφασης του Αναπληρωτή Υπουργού Περιβάλλοντος Χωροταξίας και Δημοσίων Έργων «Κτιριοδομικός Κανονισμός» και ειδικότερα τις διατάξεις του άρθρου 6 αυτού σχετικά με τη δόμηση κοντά σε ρέματα, όπως ισχύει σήμερα.

4. Τις διατάξεις του άρθρου 5 του ν. 3010/25.4.2002 (Α' 91) «Εναρμόνιση του ν. 1650/1986 με τις οδηγίες 97/11 ΕΕ και 96/61 ΕΕ» και ειδικότερα τις διατάξεις του άρθρου 5 αυτού «Διαδικασία Οριοθέτησης και ρυθμίσεις θεμάτων για τα υδατορέματα».

5. Τις διατάξεις του άρθρου 6 του ν. 880/1979 (ΦΕΚ 58Α') «Περί καθορισμού ανωτάτων ορίων συντελεστού δόμησης κ.λπ.» όπως συμπληρώθηκε από τις διατάξεις της πργρ. 1γ του άρθρου 6 του ν. 2052/1992.

6. Τις διατάξεις του ν. 2503/1997 (ΦΕΚ 107Α'/30.5.1997) «Διοίκηση, Οργάνωση, Στελέχωση της Περιφέρειας, Ρυθμίσεις θεμάτων για την Τοπική Αυτοδιοίκηση και άλλες διατάξεις».

7. Τις οικείες διατάξεις του ν. 2508/1997 (ΦΕΚ 124Α'/13.6.1997) «Βιώσιμη Οικιστική Ανάπτυξη των πόλεων και οικισμών της χώρας και άλλες διατάξεις».

8. Τις οικείες διατάξεις του ν. 2690/1999 (ΦΕΚ 45Α'/1999): «Κύρωση Κώδικα Διοικητικής Διαδικασίας και άλλες διατάξεις».

9. Τα οριζόμενα στην υπ' αριθμ. 19664/20.12.2001 απόφαση του Γενικού Γραμματέα Περιφέρειας Πελοποννήσου.

10. Τα οριζόμενα στην υπ' αριθμ. 1592/14.2.2002 απόφαση του Γενικού Γραμματέα Περιφέρειας Πελοποννήσου.

11. Το από Ιουνίου 2006 τοπογραφικό και υψομετρικό διάγραμμα (κλίμακα 1:500, αρ. σχεδίου Α-1) καθορισμού των οριογραμμών του υδατορέματος στη θέση «Κόκκινο λιθάρι» στο Δήμο Αγίων Θεοδώρων Νομού Κορινθίας, όπως συντάχθηκε από το Διπλ. Πολιτικό Μηχανικό Απόστολο Παπαφωτίου, ελέγχθηκε και θεωρήθηκε στις 12.12./2006 από τη Δ/νση Τεχνικών Υπηρεσιών της Νομαρχιακής Αυτοδιοίκησης Κορινθίας.

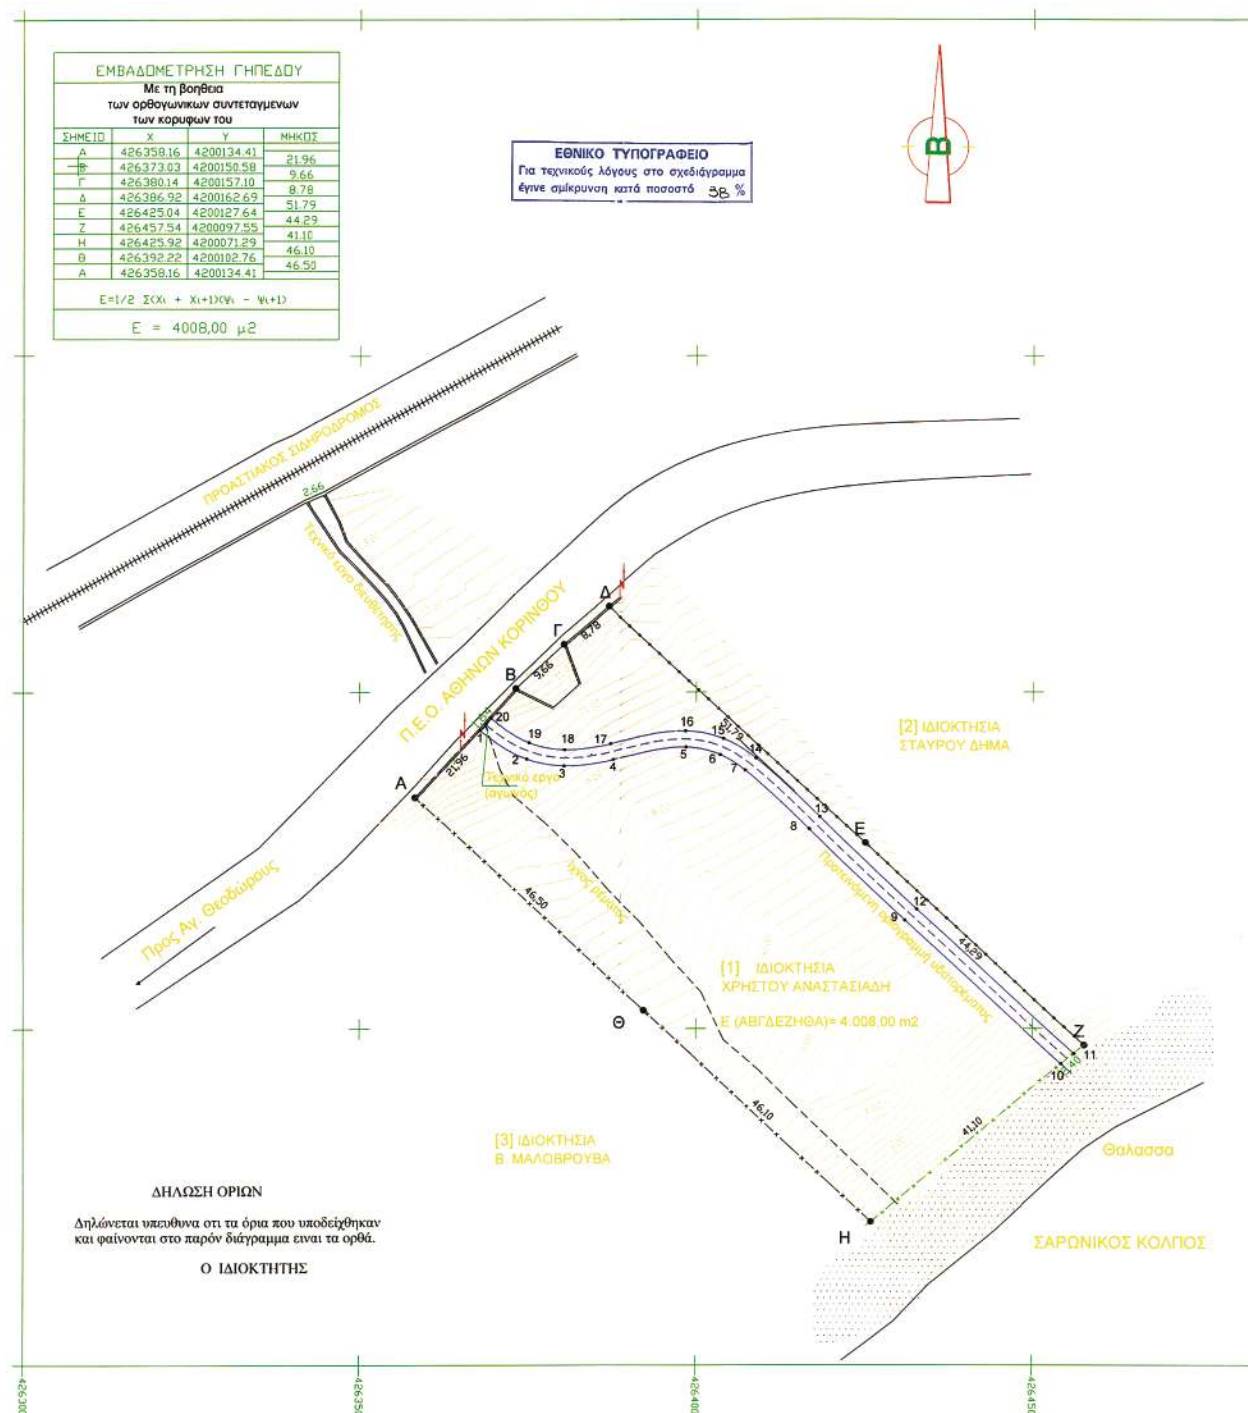
12. Την υπ' αριθμ. 6083/12.12.2006 απόφαση της Δ/νσης Τεχνικών Υπηρεσιών της Νομαρχιακής Αυτοδιοίκησης Κορινθίας με την οποία καθορίζονται οι οριογραμμές του υδατορέματος στη θέση «Κόκκινο λιθάρι» στο Δήμο Αγίων Θεοδώρων Νομού Κορινθίας, σύμφωνα με το αμέσως πιο πάνω αναφερόμενο τοπογραφικό και υψομετρικό διάγραμμα, αποφασίζουμε:

Την επικύρωση των οριογραμμών του υδατορέματος στη θέση «Κόκκινο λιθάρι» στο Δήμο Αγίων Θεοδώρων Νομού Κορινθίας, οριζομένων με τα σημεία 1-10 αριστερά έως και 11-20 δεξιά εκατέρωθεν της ροής αυτού σύμφωνα με το από Ιουνίου 2006 τοπογραφικό και υψομετρικό διάγραμμα (κλίμακα 1:500, αρ. σχεδίου Α-1) το οποίο συντάχθηκε από το Διπλ. Πολιτικό Μηχανικό Απόστολο Παπαφωτίου, ελέγχθηκε και θεωρήθηκε στις 12.12.2006 από τη Δ/νση Τεχνικών Υπηρεσιών της Νομαρχιακής Αυτοδιοίκησης Κορινθίας και αποτελεί αναπόσπαστο μέρος της παρούσας.

Η απόφαση αυτή μαζί με το συνημμένο Τοπογραφικό και Υψομετρικό Διάγραμμα καθορισμού των οριογραμμών να δημοσιευθούν στην Εφημερίδα της Κυβερνήσεως.

Τρίπολη, 18 Ιανουαρίου 2007

Η Γενική Γραμματέας Περιφέρειας
ΑΓΓΕΛΑ ΑΒΟΥΡΗ



ΥΠΕΥΘΥΝΗ ΔΗΛΩΣΗ Ν.651/77

Δηλώνεται υπεύθυνα και σύμφωνα με το Ν.651/77, ότι το εκονιζόμενο αγροτεμάχιο, ιδιοκτησίας Χρήστου Αναστασιάδη, με στοιχεία: (ΑΒΓΔΕΖΗΘΑ) = 4.008,00 m² βρίσκεται εκτός σχεδίου πόλεως, ερασιμόνιο στην Π.Ε.Ο. Αθηνών-Κορίνθου και είναι άρτιο και οικοδομήσιμο σύμφωνα με τις ισχύουσες πολεοδομικές διατάξεις εκτός αν υπάρχουν τυχόν περιορισμοί από άλλες υπηρεσίες.

Τα όρια και τα λοιπά στοιχεία υποδείχθηκαν από την ιδιοκτητρία.

Ο ΔΗΛΩΝ

ΚΤΗΜΑΤΟΛΟΓΙΚΟΣ ΠΙΝΑΚΑΣ

(1)	ΔΙΟΙΚΗΣΗ ΔΡ. ΑΝΑΣΤΑΣΙΑΔΗ
(2)	ΔΙΟΙΚΗΣΗ ΤΑΥΡΟΥ ΔΗΜΑ
(3)	ΔΙΟΙΚΗΣΗ Μ. ΜΑΛΩΒΡΟΥΒΑ

ΣΥΝΤΕΤΑΓΜΕΝΕΣ ΠΡΟΤΕΙΝΟΜΕΝΕΣ ΟΡΙΟΓΡΑΦΙΕΣ ΥΔΑΤΟΡΕΜΑΤΟΣ		
ΣΗΜΕΙΟ	X	Y
1	426367,71	4200144,42
2	426374,64	4200140,17
3	426380,18	4200139,14
4	426387,63	4200140,10
5	426398,49	4200141,93
6	426403,57	4200140,78
7	426407,26	4200139,50
8	426416,73	4200129,72
9	426430,97	4200116,14
10	426454,19	4200094,78
11	426456,08	4200096,30
12	426432,74	4200117,77
13	426418,30	4200131,54
14	426408,89	4200140,26
15	426404,04	4200142,19
16	426398,42	4200144,34
17	426387,20	4200142,46
18	426380,25	4200141,54
19	426375,01	4200142,60
20	426369,33	4200146,19

ΤΕΧΝΙΚΟ ΓΡΑΦΕΙΟ

ΑΠΟΣΤΟΛΟΣ ΠΑΠΑΦΩΤΙΟΥ

ΠΟΛΙΤΙΚΟΣ ΜΗΧΑΝΙΚΟΣ

ΚΟΛΙΑΤΣΟΥ 55, ΚΟΡΙΝΘΟΣ - Τηλ.: 27410-26244

ΕΡΓΟΔΟΤΗΣ: ΧΡΗΣΤΟΣ ΑΝΑΣΤΑΣΙΑΔΗΣ

ΕΡΓΟ: ΤΜΗΜΑΤΙΚΗ ΟΡΙΟΘΕΤΗΣΗ ΡΕΜΑΤΟΣ

ΘΕΣΗ: "ΚΟΚΚΙΝΟ ΛΙΘΑΡΙ"
ΔΗΜΟΥ ΑΓΙΩΝ ΘΕΟΔΩΡΩΝΜΕΛΕΤΗΤΗΣ: ΑΠΟΣΤΟΛΟΣ ΠΑΠΑΦΩΤΙΟΥ
ΠΟΛΙΤΙΚΟΣ ΜΗΧΑΝΙΚΟΣ

ΘΕΜΑ ΣΧΕΔΙΟΥ:

ΑΡ. ΣΧΕΔΙΟΥ:

ΤΟΠΟΓΡΑΦΙΚΟ ΔΙΑΓΡΑΜΜΑ

Το παρόν συνοδεύει την
αριθ. 12/12/2006 απόφαση
Γεν. Γραφ. Περιφέρειας
Πελοποννήσου
5508

ΚΛΙΜΑΚΑ: 1:500

ΗΜΕΡΟΜΗΝΙΑ: ΙΟΥΝΙΟΣ 2006

Κόρινθος 12/12/2006 Ο ΜΗΧΑΝΙΚΟΣ

Κόρινθος 12/12/2006

Ελέγχθηκε
Η Επιβλέπουσα ΜηχανικόςΘεωρήθηκε
Ο Διευκ. Τεχν. ΥπηρεσιώνΑΡΙΤΟΥ ΣΠΥΡΙΔΟΥΛΑ
ΤΥΧ. ΤΟΠΟΓΡ. ΜΗΧ. ΚΟΣ
με Γ. Βαβιά

ΑΠΟΣΤΟΛΟΣ Ε. ΠΑΠΑΦΩΤΙΟΥ
ΠΟΛΙΤΙΚΟΣ ΜΗΧΑΝΙΚΟΣ Ε.Μ.Π.
ΤΟΠΟΓΡ. ΜΗΧΑΝΙΚΟΣ Ε.Μ.Π.
ΜΕΛΟΣ Τ.Ε.Ε. ΜΗΤΡΩΟΥ 11184
Κολιάτσου 55 ΚΟΡΙΝΘΟΣ Τηλ.: 27410 26244

ΑΠΟΣΤΟΛΟΣ Ε. ΠΑΠΑΦΩΤΙΟΥ
ΠΟΛΙΤΙΚΟΣ ΜΗΧΑΝΙΚΟΣ Ε.Μ.Π.
ΤΟΠΟΓΡ. ΜΗΧΑΝΙΚΟΣ Ε.Μ.Π.
ΜΕΛΟΣ Τ.Ε.Ε. ΜΗΤΡΩΟΥ 11184
Κολιάτσου 55 ΚΟΡΙΝΘΟΣ Τηλ.: 27410 26244

