



ΕΦΗΜΕΡΙΣ ΤΗΣ ΚΥΒΕΡΝΗΣΕΩΣ

ΤΗΣ ΕΛΛΗΝΙΚΗΣ ΔΗΜΟΚΡΑΤΙΑΣ

ΤΕΥΧΟΣ ΤΕΤΑΡΤΟ

Αρ. Φύλλου 71

1 Μαρτίου 2007

ΠΕΡΙΕΧΟΜΕΝΑ

ΑΠΟΦΑΣΕΙΣ

- Καθορισμός ορίων αιγιαλού, παραλίας στη θέση
«Ταρτάνα - Αφιώνας», νήσου Κύθνου..... 1
Κήρυξη αναδασωτέας έκτασης 2.583,00 τ.μ., στην θέση
«Πλεύρη» δημοτικού διαμερίσματος Σταυροπηγίου
του Δήμου Αβίας, Νομού Μεσσηνίας..... 2

ΑΠΟΦΑΣΕΙΣ

- Αριθμ. 1483 (1)
Καθορισμός ορίων αιγιαλού, παραλίας στη θέση
«Ταρτάνα - Αφιώνας», νήσου Κύθνου.

Ο ΓΕΝΙΚΟΣ ΓΡΑΜΜΑΤΕΑΣ
ΠΕΡΙΦΕΡΕΙΑΣ ΝΟΤΙΟΥ ΑΙΓΑΙΟΥ

Έχοντας υπόψη:

1. Τις διατάξεις ίου άρθρου 3, 4, 5 και 6 ν. 2971/2001 (ΦΕΚ 285/τ.Α/19.12.2001) « περί αιγιαλού και παραλίας».
2. Τις διατάξεις του άρθρου 1 του ν.δ. 439/1970 «περί συμπληρώσεως των διατάξεων περί αιγιαλού».
3. Τις διατάξεις του άρθρου 5 του ν. 3200/1955 «περί διοικητικής αποκέντρωσης», όπως αυτές τροποποιήθηκαν και ισχύουν σήμερα.
4. Τις διατάξεις του άρθρου 19 παραγρ. 5 ν. 2344/1995, του άρθρου 52 παρ. 6 ν. 2218/1994, του άρθρου 4 παρ. 7 του ν. 2240/1994, δυνάμει των οποίων αρμοδιότητες του Υπουργείου Οικονομικών που είχαν μεταβιβασθεί στους Νομάρχες, ανήκουν στον Περιφερειακό Δ/ντή, σε συνδυασμό με αυτές του άρθρου 14 παρ. 2 του ν.2399/1996 με τις οποίες προβλέπεται η κατάργηση των θέσεων των Περι/κών Δ/ντών, οι αρμοδιότητες πλέον του οποίου περιήλθαν στο Γενικό Γραμματέα της Περιφέρειας και ασκούνται από τον αναπληρωτή Περι/κό Δ/ντή.
5. Τις διατάξεις του τετάρτου εδαφίου της παρ. 2 του άρθρου 1 και της παρ. 6 του ίδιου άρθρου του ν.2503/1997 «Διοίκηση, οργάνωση, στελέχωση της Περιφέρειας, ρύθμιση θεμάτων για την Τοπική Αυτοδιοίκηση και άλλες διατάξεις» (ΦΕΚ 107/Α), σύμφωνα με τις οποίες οι Περιφερειακές Υπηρεσίες του Υπουργείου Οικονομικών, που συγκροτούσαν την Περιφερειακή Διοίκηση του Νομού ή της Νομαρχίας, δεν υπήχθησαν στην ενιαία οργανική μονάδα της Περιφέρειας, ούτε καταργήθηκαν αλλά αποτελούν από 1.9.1997, Υπηρεσίες του Υπουργείου Οικονομικών.

6. Το υπ' αριθμ. 28979/31.7.1997 έγγραφο της Δ/σης Διοίκησης του Υπουργείου Εσωτερικών, Δημ. Διοίκησης και Αποκέντρωσης, σύμφωνα με το οποίο οι αρμοδιότητες του Γενικού Γραμματέα της Περιφέρειας σε θέματα Υπηρεσιών του Υπουργείου Οικονομικών, μεταφέρονται από 1.9.1997 στον Υπουργό Οικονομικών.

7. Την υπ' αριθμ. 37930/Δ10Ε 1264/14.10.2005 (ΦΕΚ Β' 1432) κοινή απόφαση του Πρωθυπουργού και του Υπουργού Οικονομίας και Οικονομικών, οι οποίες αφορούν αρμοδιότητες, που περιέρχονται κατά των ανωτέρω, στους Γενικούς Γραμματείς Περιφέρειας.

8. Τον ν. 3220/2004, «Μέτρα αναπτυξιακής και κοινωνικής πολιτικής - αντικειμενοποίηση του φορολογικού ελέγχου κ.α διατάξεις» (ΦΕΚ 15/Α/28.1.2004).

9. Τη με αριθμό 1030067/296/Α006/7.4.2004, εγκύκλιο, της Δ/σης Οργάνωσης του Υπουργείου Οικονομίας και Οικονομικών.

10. Την από 15.5.2006 έκθεση της επιτροπής καθορισμού των ορίων αιγιαλού, παραλίας, στην περιοχή «Ταρτάνα - Αφιώνας», νήσου Κύθνου και το από Απρίλιο του 2006 κτηματολογικό, υψομετρικό, τοπογραφικό διάγραμμα, εξαρτημένο από το κρατικό δίκτυο (HATT), κλίμακας 1:500, το οποίο συντάχθηκε από τον Αγρονόμο Τοπογράφο Μηχανικό Ελευθέριο Τσαβλίρη, σε δύο πινακίδες, ελέγχθηκε για την ακρίβεια της αποτύπωσης στις 15.5.2006 από τον Θεόδωρο Κιουπίδη, Τεχνολόγο Τοπογράφο Μηχανικό της Κτηματικής Υπηρεσίας Ν. Κυκλάδων και θεωρήθηκε την ίδια ημερομηνία, από τον Στέλιο Σεζένια, Προϊστάμενο της Κτηματικής Υπηρεσίας Ν. Κυκλάδων.

11. Το υπ' αριθμ. 544.5/1204/06/7.12.2006 έγγραφο του Γενικού Επιτελείου Ναυτικού, αποφασίζουμε:

Επικυρώνουμε την από 15.5.2006 έκθεση ιης κατά το άρθρο 3 του ν. 2971/2001 αρμόδιας επιτροπής για τον καθορισμό των ορίων αιγιαλού και παραλίας στη θέση «Ταρτάνα - Αφιώνας», νήσου Κύθνου, καθώς επίσης και το από Απρίλιο του 2006 κτηματολογικό, υψομετρικό τοπογραφικό διάγραμμα, εξαρτημένο από το κρατικό δίκτυο (HATT), κλίμακας 1:500, το οποίο συντάχθηκε από τον Αγρονόμο Τοπογράφο Μηχανικό Ελευθέριο Τσαβλίρη, σε μία πινακίδα, ελέγχθηκε ως προς την ακρίβεια της αποτύπωσης στις 15.5.2006 από το Θεόδωρο Κιουπίδη, Τεχνολόγο Τοπογράφο Μηχανικό της Κτηματικής Υπηρεσίας Ν. Κυκλάδων και θεωρήθηκε την ίδια

ημερομηνία από το Στέλιο Σεζένια, προϊστάμενο της Κτηματικής Υπηρεσίας Ν. Κυκλάδων.

Στο τοπογραφικό αυτό διάγραμμα καθορίστηκε

α) Η οριογραμμή του αιγιαλού με κόκκινη συνεχή πολυγωνική γραμμή

και στοιχεία 1, 2, 3, ..., 27, 28, 29.

β) Η οριογραμμή της παραλίας με κίτρινη συνεχή πολυγωνική γραμμή και με στοιχεία 1', 2', 3', ..., 27', 28', 29'.

Αποφαινόμαστε, ότι δεν υφίσταται παλαιός αιγιαλός.

Η ζώνη παραλίας έχει πλάτος 10 μ. διότι διαφορετικά δεν εξυπηρετούνται οι σκοποί του άρθρου 1 παρ. 2 του ν.2971/2001.

Δεν εξαιρούνται τα κτίσματα που βρίσκονται στη ζώνη παραλίας.

Η απόφαση αυτή με την έκθεση της επιτροπής και το τοπογραφικό διάγραμμα να δημοσιευθούν στην Εφημερίδα της Κυβερνήσεως.

Ερμούπολη, 2 Φεβρουαρίου 2007

Ο Γενικός Γραμματέας Περιφέρειας
ΧΑΡΑΛΑΜΠΟΣ ΚΟΚΚΙΝΟΣ

ΕΚΘΕΣΗ ΕΠΙΤΡΟΠΗΣ ΚΑΘΟΡΙΣΜΟΥ ΤΩΝ ΟΡΙΩΝ ΤΟΥ ΑΙΓΙΑΛΟΥ (Άρθρο 3 ν. 2971/19.12.2001)

Για τον καθορισμό των ορίων του αιγιαλού που γίνεται για πρώτη φορά στη θέση «ΤΑΡΤΑΝΑ - ΑΦΙΩΝΑΣ», ν. ΚΥΘΝΟΥ.

Στην Κύθνο, σήμερα 15.5.2006, οι υπογεγραμμένοι:

1. Στέλιος Σεζένιας, προϊστάμενος της Κτηματικής Υπηρεσίας του Νομού Κυκλάδων, ως πρόεδρος.

2. Θεόδωρος Κιουπίδης, Τεχνολόγος Τοπογράφος Μηχανικός της Κτηματικής Υπηρεσίας Ν. Κυκλάδων ως μέλος,

3. Γεώργιος Φορας, Λιμενάρχης Κύθνου, ως μέλος Γραμματέας της επιτροπής είναι η Αγγελική Ψιλλοπούλου, υπάλληλος της Κτηματικής Υπηρεσίας Ν. Κυκλάδων.

Τα μέλη της Επιτροπής:

3. Δημήτριος Μπουντούρης, Διευθυντής της Διεύθυνσης Πολεοδομίας Νομαρχιακής Αυτοδιοίκησης Ν. Κυκλάδων και

4. Εμμανουήλ Καλαβρός, Διευθυντής Χωροταξίας και Περιβάλλοντος της Γενικής Γραμματείας Περιφέρειας Ν. Κυκλάδων αν και προσκλήθηκαν με την με υπ' αριθμ. οικ. 807/12.5.2006 πρόσκληση του προέδρου, δεν παρευρέθησαν, αποτελούντες την επιτροπή καθορισμού των ορίων του αιγιαλού δυνάμει του άρθρου 3 του ν.2971/19.12.2001, μεταβήκαμε επί τόπου στην προαναφερθείσα περιοχή και

Λαβόντες υπ' όψη

1. Την από 25.2006 αίτηση καθορισμού του Τσαβλέρη Ελευθερίου, των ορίων του αιγιαλού στην εν λόγω θέση.

2. Το τοπογραφικό, υψομετρικό και κτηματολογικό διάγραμμα, το οποίο συντάχθηκε τον Απρίλιο του 2006, από τον Ελευθέριο Τσαβλέρη Αγρονόμο Τοπογράφο Μηχ/κό

σε δύο πινακίδες σε κλίμακα 1:500, εξαρτημένο από το κρατικό δίκτυο (HATT), το οποίο ελέγχθηκε επιτόπου για την ακρίβεια της «αποτύπωσης την 15.5.2006 από τον Θεόδωρο Κιουπίδη, Τεχνολόγο Τοπογράφο Μηχ/κό της Κτηματικής Υπηρεσίας Ν. Κυκλάδων και θεωρήθηκε την ίδια ημερομηνία από τον Στέλιο Σεζένια, προϊστάμενο της Κτηματικής Υπηρεσίας Ν. Κυκλάδων.

3. Τις διατάξεις του ν. 2971/2001 «Αιγιαλός, παραλία και άλλες διατάξεις» όπως αυτός ισχύει, και τον ν.1337/1983 καθώς και την προς αυτόν σχετική Δικαστηριακή και Διοικητική Νομολογία.

4. Το υπ' αριθμ. 544.5/71/04/21.1.2004 έγγραφο του ΓΕΝ.

5. Την από την επιτόπια μετάβαση σχηματισθείσα αντίληψη περί του πλάτους της βρεχόμενης ζώνης της ξηράς καθώς και τα στοιχεία που προβλέπονται από το άρθρο 9 του ν. 2971/2001 και ειδικότερα:

Τη μορφολογία του εδάφους

1. Η ακτή αποτελείται από βραχώδη απότομα πρανή με ύψη στέψης 10-20 μ., νοτίως του ακρωτηρίου Ταρτάνα και 8-15 μ. βορείως του ακρωτηρίου.

2. Της ακτής συνεχονται εκτάσεις εκτός σχεδίου, με έδαφος λοφώδες και ημιβραχώδες.

3. Η βλάστηση της περιοχής είναι φυσική και θαμνώδης (σχίνα κ.λπ.).

4. Η περιοχή προσβάλλεται γενικά από ανέμους ανατολικών διευθύνσεων. Επιπλέον νοτίως του ακρωτηρίου επηρεάζεται από ανέμους νοτίων διευθύνσεων και βορείως του ακρωτηρίου από ανέμους βορείων διευθύνσεων.

5. Το ανάπτυσμα του πελάγους είναι μεγάλο και η εκτόνωση του κυματισμού γίνεται ανεμπόδιστα επί της ακτής.

6. Ο πυθμένας είναι βραχώδης και με μεγάλα βάθη.

7. Δεν υφίσταται κτηματολόγιο στην εν λόγω περιοχή.

8. Δεν υπάρχουν καταγεγραμμένα δημόσια κτήματα, που βρίσκονται σε άμεση γειτνίαση με την παράκτια ζώνη.

9. Δεν υπάρχουν ευπαθή οικοσυστήματα και προστατευόμενες περιοχές, αποφασίζουμε:

1. Καθορίζουμε επί του ανωτέρω τοπογραφικού διαγράμματος:

α) Την οριογραμμή του αιγιαλού με κόκκινη συνεχή πολυγωνική γραμμή και στοιχεία 1, 2, 3, ..., 27, 28, 29.

β) Την οριογραμμή της παραλίας με κίτρινη συνεχή πολυγωνική γραμμή και στοιχεία 1', 2', 3', ..., 27', 28', 29'.

Αποφαινόμαστε, ότι δεν υφίσταται παλαιός αιγιαλός.

2. Η ζώνη παραλίας έχει πλάτος 10 μ. διότι διαφορετικά δεν εξυπηρετούνται οι σκοποί του άρθρου 1 παρ. 2 του ν. 2971/2001.


3. Δεν εξαιρούνται τα κτίσματα (ξερολιθιές), που βρίσκονται στη ζώνη παραλίας.



Η ΕΠΙΤΡΟΠΗ

Ο Πρόεδρος
ΣΤΕΛΙΟΣ ΣΕΖΕΝΙΑΣ

Τα Μέλη
ΘΕΟΔΩΡΟΣ ΚΙΟΥΠΙΔΗΣ
ΓΕΩΡΓΙΟΣ ΦΟΡΑΣ

ΑΡ.ΣΧΕΔΙΟΥ: Τ-587-201Α

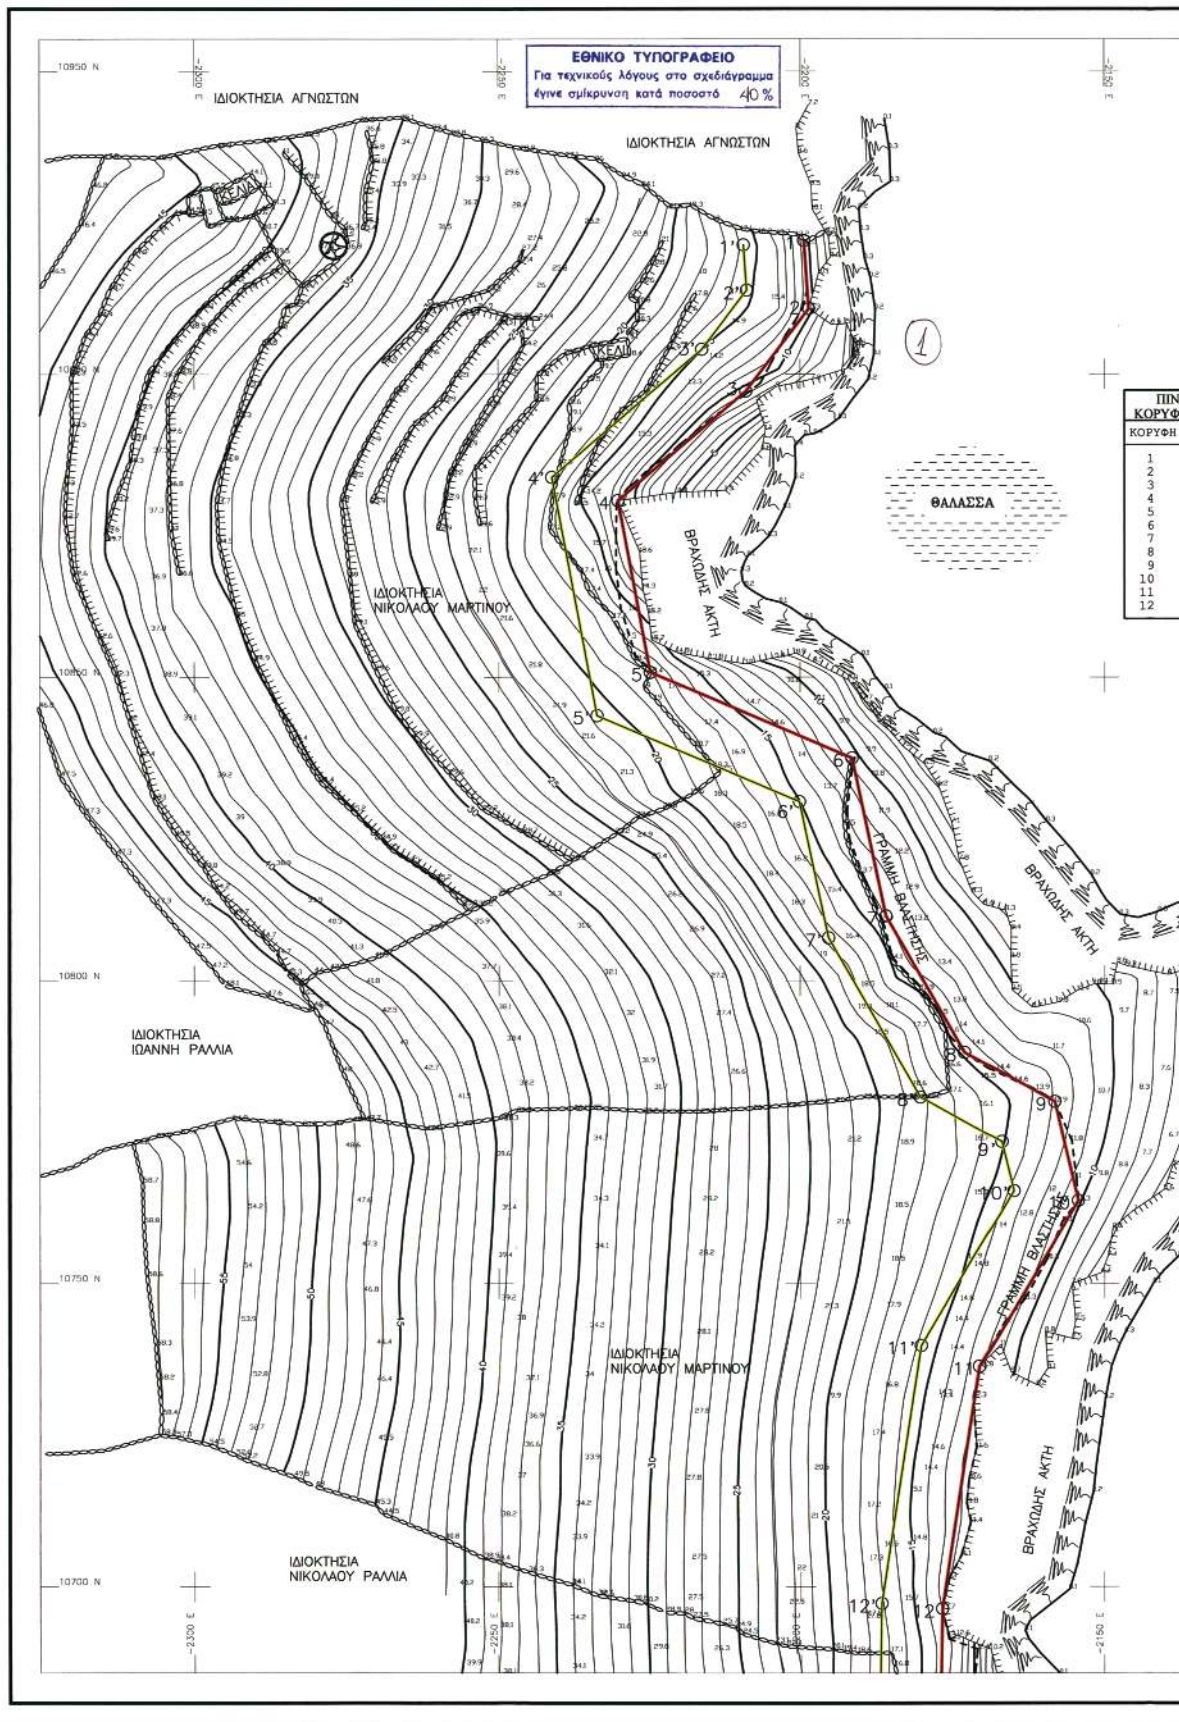

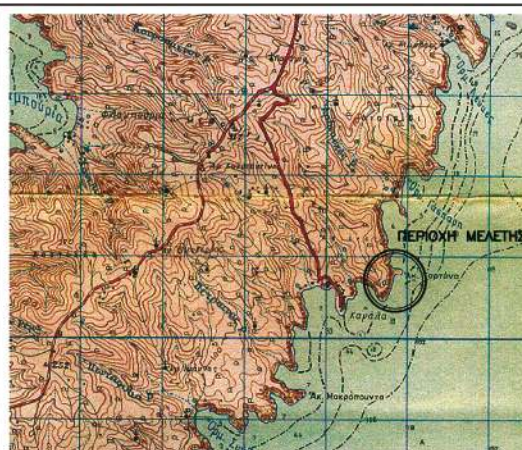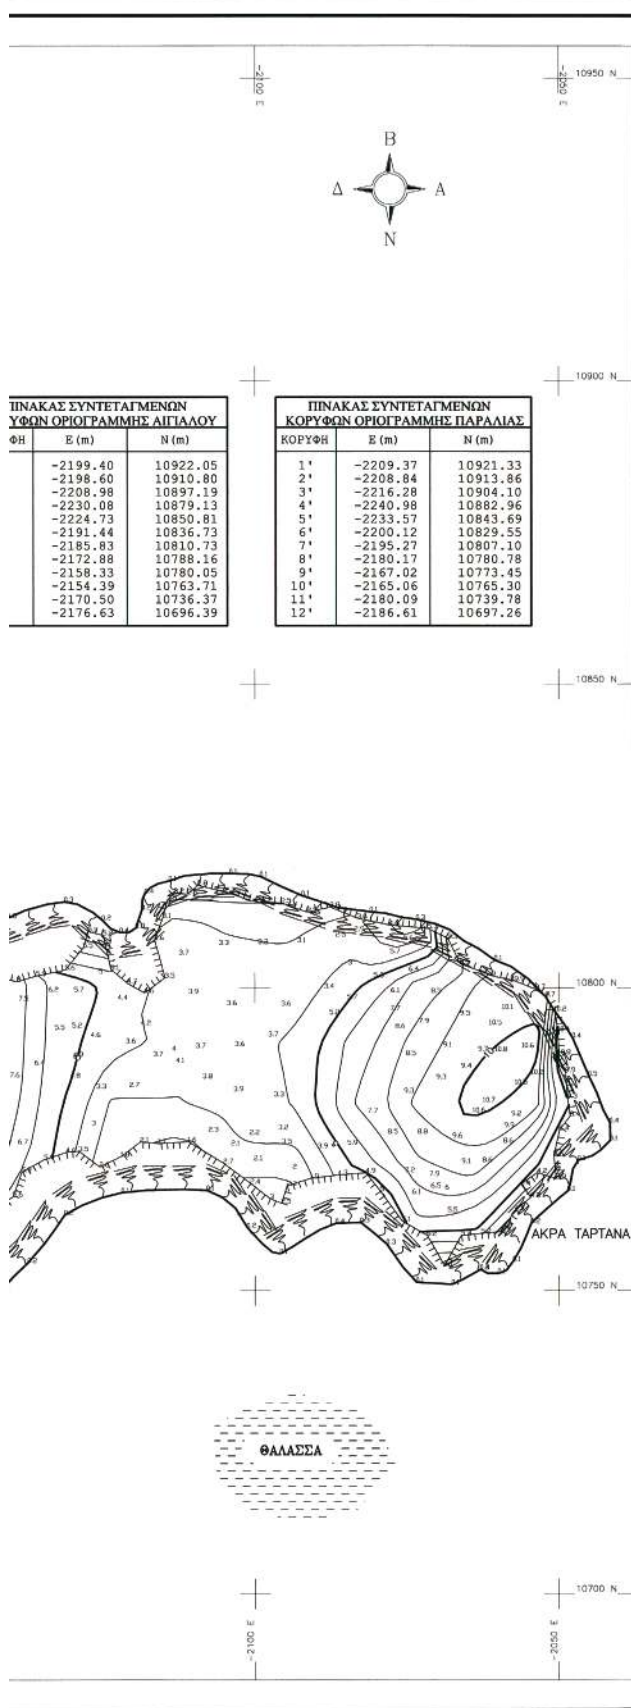

ΑΠΟΣΠΑΣΜΑ Φ.Χ. Γ.Υ.Σ. 1:50000 Ν. ΚΥΘΝΟΣ

ΥΠΟΜΝΗΜΑ ΕΠΙΤΡΟΠΗΣ

1. Το παρόν τοπογραφικό διάγραμμα συνοδεύει την από 15/5/2006 έκθεση επιτροπής καθορισμού ορίων αιγιαλού (άρθρο 3 Ν.2971/19-12-01 και άρθρο 100 Π.Δ.284/88).
2. — κόκκινη γραμμή οριογραμμή αιγιαλού.
— κίτρινη γραμμή οριογραμμή παραλίας.
3. Οι κορυφές των οριογραμμών αιγιαλού - παραλίας, εξασφαλίζονται με συντεταγμένες εξαρτημένες από το κρατικό τριγωνομετρικό δίκτυο, στο σύστημα αναφοράς στην προβολή HATT.
4. Η οριογραμμή της παραλίας χαράσσεται σε σταθερή απόσταση δέκα (10) μέτρων από την οριογραμμή του αιγιαλού.
5. Η εξάρτηση έγινε από το κρατικό τριγωνομετρικό δίκτυο.

Ο ΠΡΟΕΔΡΟΣ

ΤΑ ΜΕΛΗ

1. ΚΙΟΥΠΙΔΗΣ ΘΕΟΔΩΡΟΣ
ΤΟΠΟΓΡΑΦΟΣ Τ.Ε.
ΚΤΗΜΑΤΙΚΗ ΥΠΗΡ. ΚΥΚΛΑΔΩΝ

ΣΕΖΕΝΙΑΣ ΣΤ.
ΠΡΟΣΤΑΤΕΜΕΝΟΣ
ΚΤΗΜΑΤΙΚΗΣ ΥΠΗΡ.
ΚΥΚΛΑΔΩΝ

2. ΦΩΡΑΣ Γ.
ΛΙΜΕΝΑΡΧΗΣ ΚΥΘΝΟΥ

ΕΛΕΓΧΘΗΚΕ
ΓΙΑ ΤΗΝ ΑΚΡΙΒΕΙΑ
ΑΠΟΤΥΠΩΣΗΣ
15/5/2006

ΘΕΩΡΗΘΗΚΕ


15/5/2006

ΚΙΟΥΠΙΔΗΣ ΘΕΟΔΩΡΟΣ
ΤΟΠΟΓΡΑΦΟΣ Τ.Ε.

		ΜΠΟΤΑΣΗ 79-81, 18537 ΠΕΙΡΑΙΑΣ ΤΗΛ.: 210.4180.583, FAX: 210.4515.183 E-mail: central@aktieng.gr - URL: http://www.aktieng.gr	
ΤΙΤΛΟΣ ΣΧΕΔΙΟΥ ΤΟΠΟΓΡΑΦΙΚΟ ΔΙΑΓΡΑΜΜΑ ΚΑΘΟΡΙΣΜΟΙ ΓΡΑΜΜΩΝ ΑΙΓΙΑΛΟΥ ΚΑΙ ΠΑΡΑΛΙΑΣ			
ΕΞΕΛΑΒΕΝ		ΠΕΡΙΟΧΗ	
ΝΙΚΟΛΑΟΣ ΜΑΡΤΙΝΟΣ		ΑΦΙΘΝΑΣ-ΤΑΡΤΑΝΑ Ν. ΚΥΘΝΟΣ	
ΚΩΔΙΚΑΣ	ΑΡΙΘΜΟΣ ΣΧΕΔΙΟΥ	ΑΝΑΒΕΒΗΘΗ	ΣΥΝΤΑΧΘΗΚΕ
1:500	T-587-201A	0	ΕΛΕΥΘΕΡΙΟΣ ΤΣΑΒΛΙΡΗΣ
ΕΞΕΛΑΒΕΝ	ΔΙΑΓΡΑΜΜΑ ΦΥΛΩΝ	1 ΑΠΟ 2	ΔΙΠΛ. ΑΓΡΟΝ. ΤΟΠΟΓΡΑΦΟΣ ΜΗΧΑΝΙΚΟΣ ΕΘΝΙΚΟ ΜΕΤΣΒΙΟ ΠΟΛΥΤΕΧΝΕΙΟ ΜΕΛΟΣ Τ.Ε.Ε. ΑΡΙΘΜΟΣ ΜΗΤΡΩΟΥ 23898
ΓΕΩΔΑΙΤΙΚΟ ΣΥΣΤΗΜΑ		ΗΜΕΡΟΜΗΝΙΑ	
ΠΑΛΑΙΟ ΕΛΛΗΝΙΚΟ ΓΕΩΔΑΙΤΙΚΟ ΣΥΣΤΗΜΑ ΠΡΟΒΟΛΗ HATT Φ.Χ. 1:100000 Ν. ΚΥΘΝΟΣ Φο=37'15" Λο=0'45"		ΑΠΡΙΛΙΟΣ 2006	

ΑΡ. ΣΧΕΔΙΟΥ: Τ-587-201Β


ΕΘΝΙΚΟ ΤΥΠΟΓΡΑΦΕΙΟ
Για τεχνικούς λόγους στο σχεδιάγραμμα
έγινε σμίκρυνση κατά ποσοστό 40 %

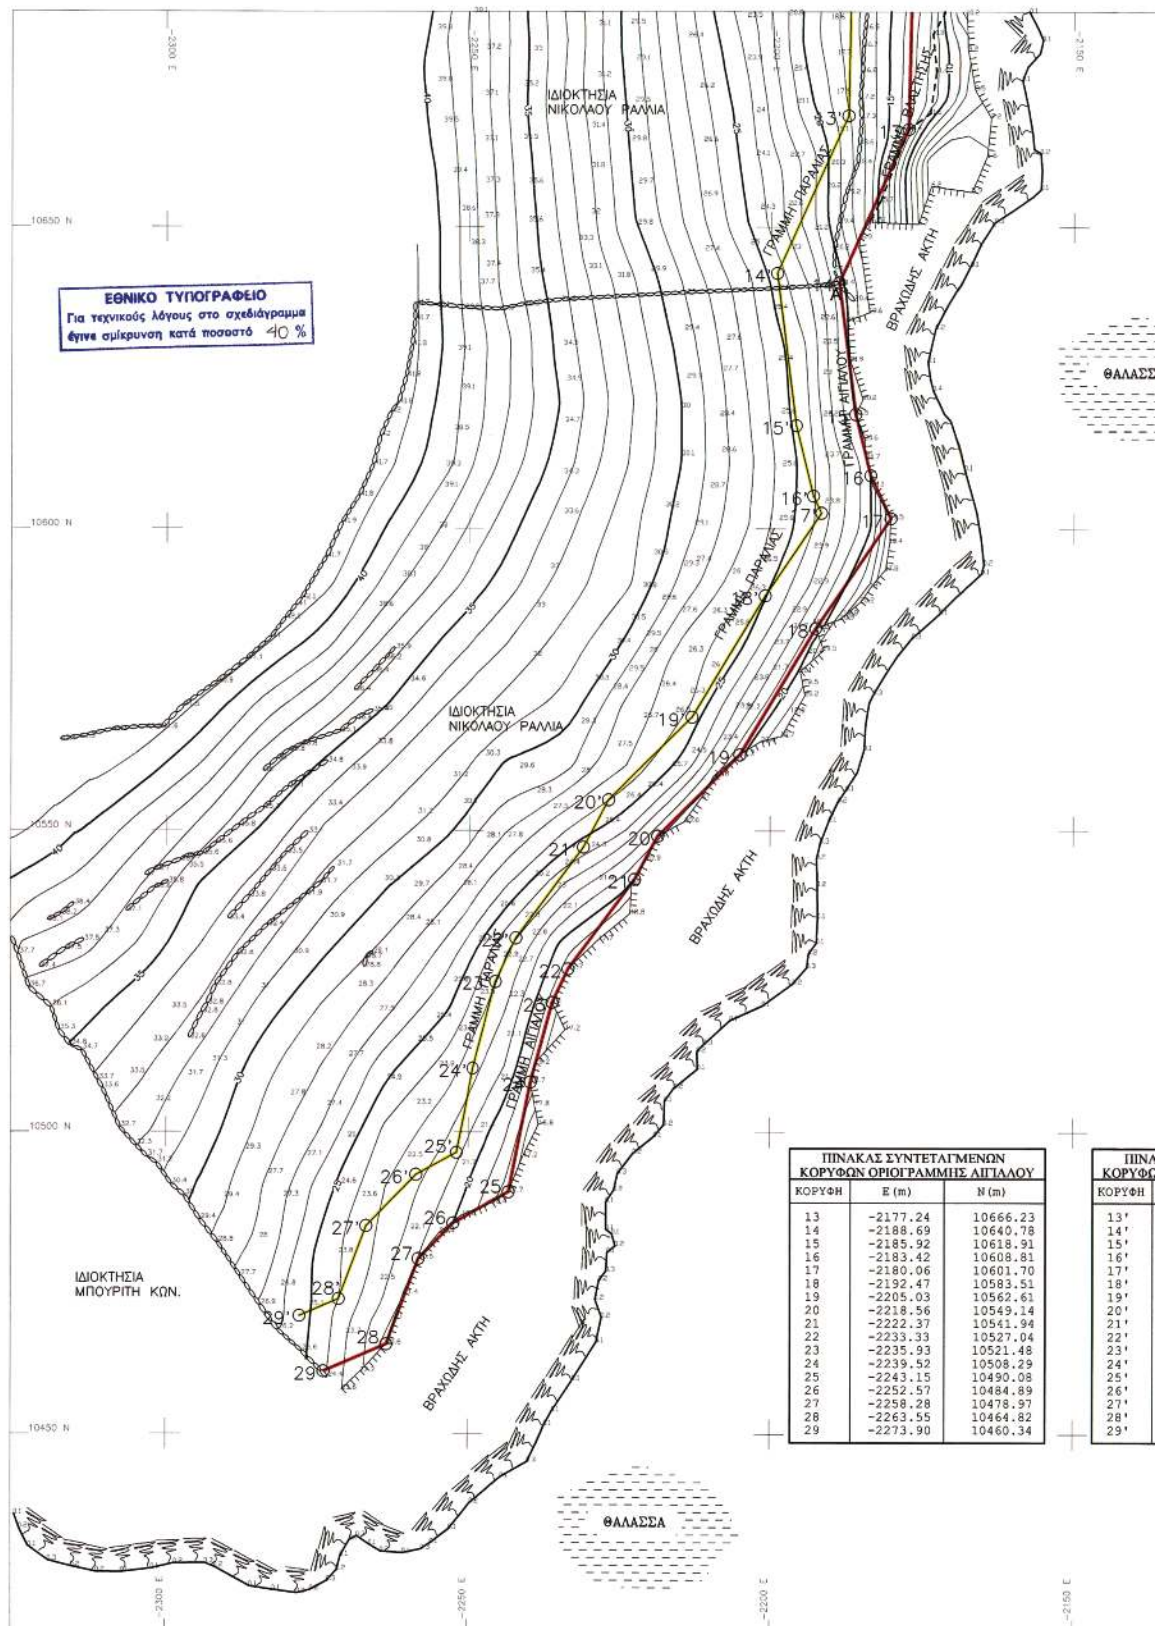

ΠΙΝΑΚΑΣ ΣΥΝΤΕΤΑΓΜΕΝΩΝ ΚΟΡΥΦΩΝ ΟΡΙΟΓΡΑΜΜΗΣ ΔΙΑΔΑΛΟΥ		
ΚΟΡΥΦΗ	Ε (m)	Ν (m)
13	-2177.24	10666.23
14	-2188.69	10640.78
15	-2185.92	10618.91
16	-2183.42	10608.81
17	-2180.06	10601.70
18	-2192.47	10583.51
19	-2205.03	10562.61
20	-2218.56	10549.14
21	-2222.37	10541.94
22	-2233.33	10527.04
23	-2235.93	10521.48
24	-2239.52	10508.29
25	-2243.15	10490.08
26	-2252.57	10484.89
27	-2258.28	10478.97
28	-2263.55	10464.82
29	-2273.90	10460.34

ΠΙΝΑ ΚΟΡΥΦΩΝ	
ΚΟΡΥΦΗ	
13'	
14'	
15'	
16'	
17'	
18'	
19'	
20'	
21'	
22'	
23'	
24'	
25'	
26'	
27'	
28'	
29'	



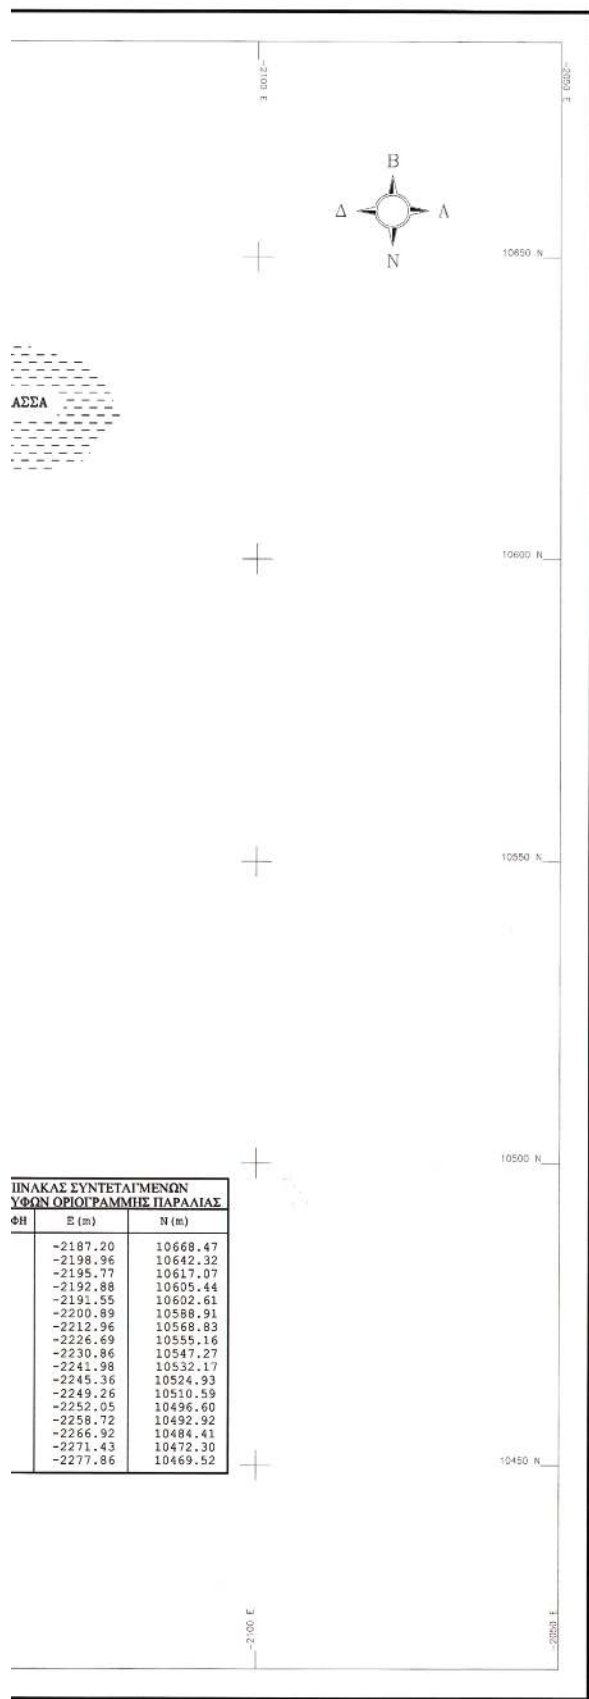

ΥΠΟΜΝΗΜΑ ΕΠΙΤΡΟΠΗΣ

1. Το παρόν τοπογραφικό διάγραμμα συνοδεύει την από 15/5/2006 έκθεση επιτροπής καθορισμού ορίων αιγιαλού (άρθρο 3 Ν.2971/19-12-01 και άρθρο 100 Π.Δ.284/88).
2. — κόκκινη γραμμή οριογραμμή αιγιαλού.
— κίτρινη γραμμή οριογραμμή παραλίας.
3. Οι κορυφές των οριογραμμών αιγιαλού - παραλίας, ερρασιάζονται με συντεταγμένες εξαρτημένες από το κρατικό τριγωνομετρικό δίκτυο, στο σύστημα αναφοράς στην προβολή HATT.
4. Η οριογραμμή της παραλίας χαράσσεται σε σταθερή απόσταση δέκα (10) μέτρων από την οριογραμμή του αιγιαλού.
5. Η εξάρτηση έγινε από το κρατικό τριγωνομετρικό δίκτυο.

Ο ΠΡΟΕΔΡΟΣ

ΤΑ ΜΕΛΗ

1. ΚΙΟΥΠΙΔΗΣ ΘΕΟΔΩΡΟΣ
ΤΟΠΟΓΡΑΦΟΣ Τ.Ε.
ΚΤΗΜΑΤΙΚΗ ΥΠΗΡ. ΚΥΚΛΑΔΩΝ

ΣΕΖΕΝΙΑΣ ΣΤ.
ΠΡΟΪΣΤΑΜΕΝΟΣ
ΚΤΗΜΑΤΙΚΗΣ ΥΠΗΡ.
ΚΥΚΛΑΔΩΝ

2. ΦΟΡΑΣ Γ.
ΛΙΜΕΝΑΡΧΗΣ ΚΥΘΝΟΥ

ΕΛΕΓΧΘΗΚΕ
ΓΙΑ ΤΗΝ ΑΚΡΙΒΕΙΑ
ΑΠΟΤΥΠΩΣΗΣ
15/5/2006



ΘΕΩΡΗΘΗΚΕ

ΣΤΕΦΑΝΟΣ Μ. ΣΕΖΕΝΙΑΣ
ΠΡΟΪΣΤΑΜΕΝΟΣ
ΚΤΗΜΑΤΙΚΗΣ ΥΠΗΡ. ΚΥΚΛΑΔΩΝ

ΚΙΟΥΠΙΔΗΣ ΘΕΟΔΩΡΟΣ
ΤΟΠΟΓΡΑΦΟΣ Τ.Ε.

		ΜΠΟΤΑΣΗ 79-81, 18537 ΠΕΙΡΑΙΑΣ ΤΗΛ.: 210.4180.563, FAX: 210.4515.183 E-mail: central@oktieng.gr - URL: http://www.oktieng.gr	
ΤΙΤΛΟΣ ΣΧΕΔΙΟΥ ΤΟΠΟΓΡΑΦΙΚΟ ΔΙΑΓΡΑΜΜΑ ΚΑΘΟΡΙΣΜΟΣ ΓΡΑΜΜΩΝ ΑΙΓΙΑΛΟΥ ΚΑΙ ΠΑΡΑΛΙΑΣ			
ΕΠΩΝΥΜΩΜΕΝΟΣ		ΠΕΡΙΟΧΗ	
ΝΙΚΟΛΑΟΣ ΜΑΡΤΙΝΟΣ		ΑΦΙΘΝΑΣ - ΤΑΡΤΑΝΑ Ν. ΚΥΘΝΟΣ	
ΚΥΜΑΚΑ	ΑΡΙΘΜΟΣ ΣΧΕΔΙΟΥ	ΑΝΑΘΕΩΡΗΣΗ	ΣΥΝΤΑΧΘΗΚΕ
1:500	T-587-201B	0	
ΙΣΟΔΙΑΣΤΑΣΗ	ΔΙΑΓΡΑΜΜΑ ΦΥΛΩΝ		
1 m	2 ΑΠΟ 2		
ΓΕΩΔΑΙΤΙΚΟ ΣΥΣΤΗΜΑ ΠΑΛΑΙΟ ΕΛΛΗΝΙΚΟ ΓΕΩΔΑΙΤΙΚΟ ΣΥΣΤΗΜΑ ΠΡΟΒΟΛΗ HATT Φ.Χ. 1:100000 Ν. ΚΥΘΝΟΣ Φ ₀ =37°15' λ ₀ =0°45'			
ΕΛΕΥΘΕΡΙΟΣ Θ. ΤΣΑΒΛΙΡΗΣ		ΔΙΠΛ. ΑΓΡΟΝ. ΤΟΠΟΓΡΑΦΟΣ ΜΗΧΑΝΙΚΟΣ ΕΘΝΙΚΟ ΚΕΝΤΡΟ ΕΡΕΥΝΑΣ ΠΟΛΥΤΕΧΝΕΙΟΥ ΜΕΛΟΣ Τ.Ε.Ε. ΑΡΙΘΜΟΣ ΜΕΤΡΩΟΥ 23898 ΚΑΤΟΥ 32 - ΠΕΡΙΣΤΕΥΣ ΤΗΛ. ΚΑΤ. 4180453 ΓΡΑΦ. 4328028	
ΥΠΕΡΟΜΟΝΗΜΑ		ΑΠΡΙΛΙΟΣ 2006	

Αριθμ. 480

(2)

Κήρυξη αναδασωτέας έκτασης 2.583,00 τ.μ., στην θέση «Πλεύρη» δημοτικού διαμερίσματος Σταυροπηγίου του Δήμου Αβίας, Νομού Μεσσηνίας.

Η ΓΕΝΙΚΗ ΓΡΑΜΜΑΤΕΑΣ
ΠΕΡΙΦΕΡΕΙΑΣ ΠΕΛΟΠΟΝΝΗΣΟΥ

Έχοντας υπόψη:

1. Τις δ/ξεις του π.δ. 51/1987 «Καθορισμός των Περιφερειών της Χώρας για το σχεδιασμό κ.λπ. της περιφερειακής Ανάπτυξης».

2. Τις δ/ξεις των άρθρων 1 παρ. 1 και 2, 2 παρ.1 εδ. δ', 5 παρ. 3B, 6 παρ. 7 και 7 παρ. 2 του ν. 2503/1997 «Διοίκηση, Οργάνωση, Στελέχωση της Περιφέρειας κ.λπ.».

3. Τις δ/ξεις των άρθρων 24 παρ. 1 και 117 παρ. 3 του Συντάγματος.

4. Τις δ/ξεις του ν. 3208/2003.

5. Τις δ/ξεις του ν. 998/1979 «περί προστασίας των δασών κ.λπ.» και ειδικότερα:

α) Του άρθρου 41 παρ. 1, όπως συμπληρώθηκε από τις διατάξεις του άρθρου 1 παρ. 8 του ν. 3208/23.12.2003.

β) Του άρθρου 38 παρ. 1.

6. Τις δ/γές του Υπουργείου Γεωργίας:

α) 160417/1180/8.7.1980.

β) 182447/3049/24.9.1980.

7. Την υπ' αριθμ. 9784/6.12.2006 πρόταση του Δασαρχείου Καλαμάτας περί κηρύξεως αναδασωτέας, της αναφερομένης στο θέμα έκτασης, αποφασίζουμε:

Κηρύσσουμε αναδασωτέα, με σκοπό την προστασία για την επαναδημιουργία της δασικής βλάστησης

αποτελούμενης από άτομα: πουρναριού, σχίνου, αγριελιάς, κουμαριάς και κοκορεβυθιάς σε πυκνότητα 80% περίπου, που καταστράφηκε από παράνομη εκχέρωση κατά το χρονικό διάστημα από το έτος 2004 έως σήμερα, την δημόσια δασική έκταση, εμβαδού δύο χιλιάδων πεντακοσίων ογδόντα τριών τ.μ., (2.583,00τ.μ.) που βρίσκεται στη θέση «Πλεύρη» περιοχής δημοτικού διαμερίσματος Σταυροπηγίου του Δήμου Αβίας, Νομού Μεσσηνίας και προσδιορίζεται από τα στοιχεία: 1, 2, 3,..., 7, 8 και 1 και έχει όρια:

Βόρεια: Με ελαιόκτημα Παν. Μαριολέα.

Νότια: Με δημόσια δασική έκταση.

Ανατολικά: Με δημόσια δασική έκταση.

Δυτικά: Με δίοδο πέραν της οποίας δημόσια δασική έκταση.

Όπως φαίνεται στο συνημμένο τοπογραφικό διάγραμμα κλίμακας 1:1000 που συντάχθηκε από την Δασοπόνο του Δασαρχείου Καλαμάτας Αριστέα Κυριαζή και εντοπίζεται στο απόσπασμα Φύλλο Χάρτη «Καρδαμύλης» κλίμακας 1:50.000, της Γ.Υ.Σ. και αποτελεί αναπόσπαστο μέρος της απόφασης αυτής.

Προβλέπεται φυσική αναγέννηση της δασικής βλάστησης που καταστράφηκε.

Η απόφαση αυτή να δημοσιευθεί στην Εφημερίδα της Κυβερνήσεως.


Τρίπολη, 13 Φεβρουαρίου 2007

Η Γενική Γραμματέας Περιφέρειας
ΑΓΓΕΛΑ ΑΒΟΥΡΗ

Κλίμακα 1: 1.000

Εμβαδόν (1,2,...,8,1)=2,583 στρέμματα


ΣΗΜΕΙΟ	X	Y
1	339006,0000	40
2	339013,0000	40
3	339026,0000	40
4	339026,8911	40
5	339003,5529	40
6	338986,0000	40
7	338941,0000	40
8	338980,0000	40

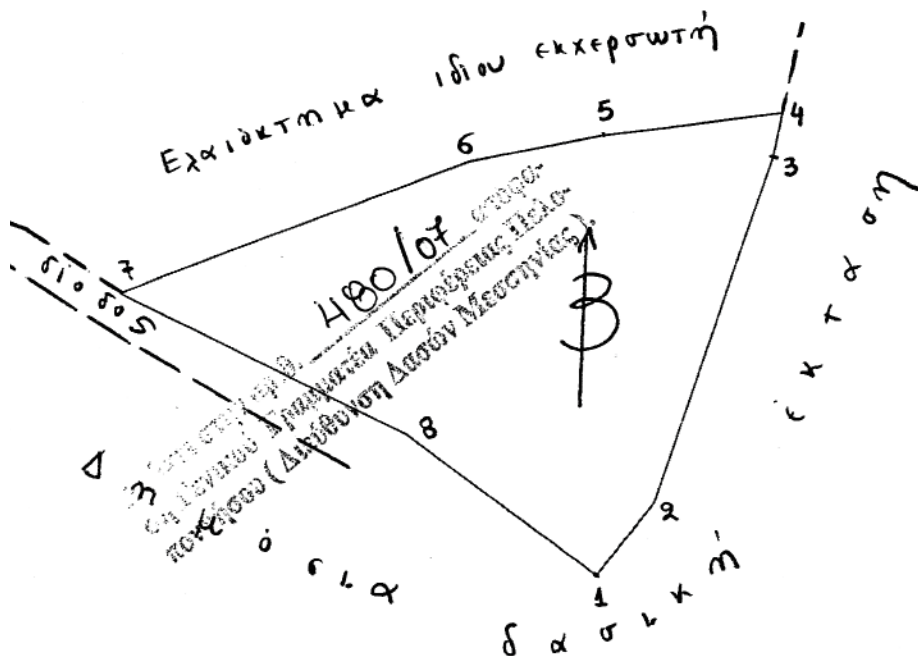

Απόσπασμα Φ.Χ.1

κλίμακα 1: 50

Γ/Σ 1993

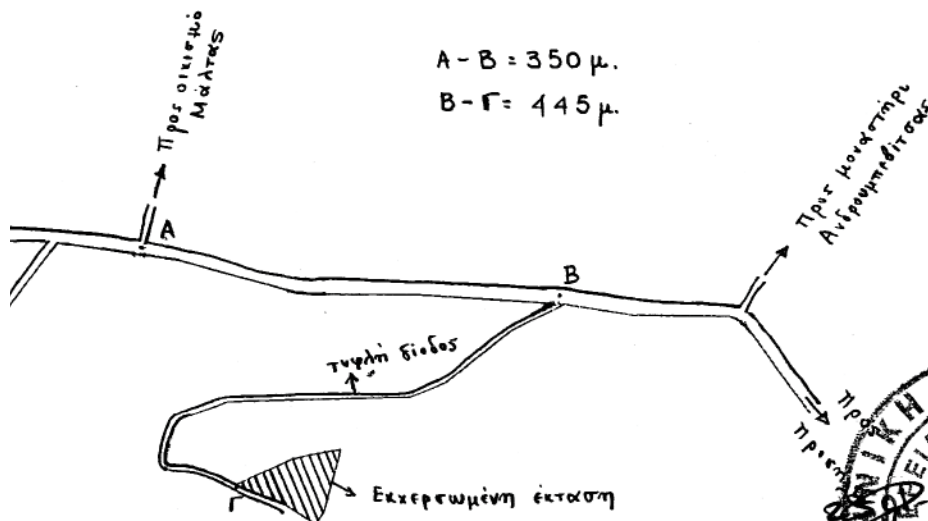

ΟΔΟΙΠΟΡΙΚΟ ΣΚΑΡΙΦΗΜΑ

ΠΑΝΑΓΙΩΤΗΣ ΚΑΡΑΜΠΑΤΣΟΣ
ΔΑΣΟΛΟΓΟΣ ΜΕ Α' ΒΑΘΜΟ

Καλαμάτα 30-10-2006

Η Συντάξασα

Αριστέα Κυριακή
Δασολόγος

ΕΘΝΙΚΟ ΤΥΠΟΓΡΑΦΕΙΟ



13/12

Η Γενική Γραμματεία Περιφέρειας Πελοποννήσου

Αγγέλο Αβούρ

Ο Δασάρχης Καλαμάτας

4-12-2006

ΑΠΟ ΤΟ ΕΘΝΙΚΟ ΤΥΠΟΓΡΑΦΕΙΟ

ΚΑΠΟΔΙΣΤΡΙΟΥ 34 * ΑΘΗΝΑ 104 32 * ΤΗΛ. 210 52 79 000 * FAX 210 52 21 004
ΗΛΕΚΤΡΟΝΙΚΗ ΔΙΕΥΘΥΝΣΗ: <http://www.et.gr> - e-mail: webmaster@et.gr

* 0 4 0 0 0 7 1 0 1 0 3 0 7 0 0 8 *