



ΕΦΗΜΕΡΙΣ ΤΗΣ ΚΥΒΕΡΝΗΣΕΩΣ

ΤΗΣ ΕΛΛΗΝΙΚΗΣ ΔΗΜΟΚΡΑΤΙΑΣ

ΤΕΥΧΟΣ ΤΕΤΑΡΤΟ

Αρ. Φύλλου 81

6 Μαρτίου 2007

ΠΕΡΙΕΧΟΜΕΝΑ

ΑΠΟΦΑΣΕΙΣ

- Κήρυξη ως αναδασωτέας έκτασης, εμβαδού Ε=959,25
τ.μ. στη θέση «Λιβροχιό» Δημοτικού Διαμερίσμα-
τος Αγ. Νικολάου του Δήμου Σιθωνίας..... 1
- Κήρυξη ως αναδασωτέου δημόσιου δάσους εμβαδού
τριακοσίων σαράντα έξι τετρ. μέτρων και ογδόντα
επτά (346,87) τ.μ., στη θέση «Ζωνερά» του χωριού
Νίππους Δήμου Κρυονερίδας Ν. Χανίων..... 2
- Επικύρωση οριογραμμών τμήματος ρέματος στη
θέση Πρινολάγκαδο, Δ.Δ. Αγριανών, Δήμου Χερ-
σονήσου παρά της ιδιοκτησίας του Εμμανουήλ
Κουμάκη..... 3

ΑΠΟΦΑΣΕΙΣ

- Αριθμ. 434 (1)
Κήρυξη ως αναδασωτέας έκτασης, εμβαδού Ε=959,25
τ.μ. στη θέση «Λιβροχιό» Δημοτικού Διαμερίσματος
Αγ. Νικολάου του Δήμου Σιθωνίας.

Ο ΓΕΝΙΚΟΣ ΓΡΑΜΜΑΤΕΑΣ ΠΕΡΙΦΕΡΕΙΑΣ ΚΕΝΤΡΙΚΗΣ ΜΑΚΕΔΟΝΙΑΣ

Έχοντας υπόψη:

1. Τις διατάξεις του άρθρου 117 παρ. 3 του Συντάγμα-
τος της χώρας.
2. Τις Διατάξεις του ν. 998/1979 «Περί Προστασίας
Δασών κ.λπ. και ειδικότερα:
I. Του άρθρου 41 παρ. 1.
II. Του άρθρου 38.
3. Τις Διαταγές του Υπουργείου Γεωργίας:
I. 160417/1180/8.7.1970.
II. 182447/3049/24.9.1980.

4. Την υπ' αριθμ. 246/29.1.2007 Πρόταση του Δασαρ-
χείου Πολυγύρου.

5. Τις Διατάξεις του άρθρου 1 παρ. 2 του ν. 2503/1997
«Μεταβίβαση αρμοδιοτήτων στον Γενικό Γραμματέα
Περιφέρειας».

6. Την υπ' αριθμ. 5631/11.8.2000 απόφαση Γενικού Γραμ-
ματέα Περιφέρειας Κεντρικής Μακεδονίας «Κατανομή
αρμοδιοτήτων στους προϊσταμένους των Δασικών Υπη-
ρεσιών», αποφασίζουμε:

Κηρύσσουμε ως αναδασωτέα έκταση εμβαδού
Ε=959,25 τ.μ., στη θέση «Λιβροχιό» Δημοτικού Διαμε-
ρίσματος Αγ. Νικολάου, του Δήμου Σιθωνίας, Ν. Χαλ-
κιδικής με σκοπό την προστασία και την αναδάσωση
με φυσική αναγέννηση της έκτασης που εκχερσώθηκε
παράνομα.

Η έκταση με στοιχεία 1, 2, 3, 4,.....11, 12, 13, 1, εμβαδού
Ε=959,25 τ.μ., συνορεύει:

Βόρεια: Με μη ασφαλισμένη αγροτοδασική οδό,
μέσου πλάτους 4 μ.

Νότια: Με δημόσια δασική έκταση και παρανόμως εκ-
χερσωθείσα δημόσια δασική έκταση.

Ανατολικά: Με δημόσια δασική έκταση.


Δυτικά: Με δημόσια δασική έκταση, ιδιοκτησία αγνώ-
στου και παρανόμως εκχερσωθείσα δημόσια δασική
έκταση.

Όπως φαίνεται στο συνημμένο Τοπογραφικό Διάγραμ-
μα που αποτελεί αναπόσπαστο μέρος της απόφασης
αυτής.

Η απόφαση αυτή να δημοσιευθεί στην Εφημερίδα της
Κυβερνήσεως.

Πολύγυρος, 2 Φεβρουαρίου 2007


Με εντολή Γενικού Γραμματέα Περιφέρειας
Ο Διευθυντής Δασών
ΕΛΕΥΘΕΡΙΟΣ ΠΙΤΣΟΚΟΣ

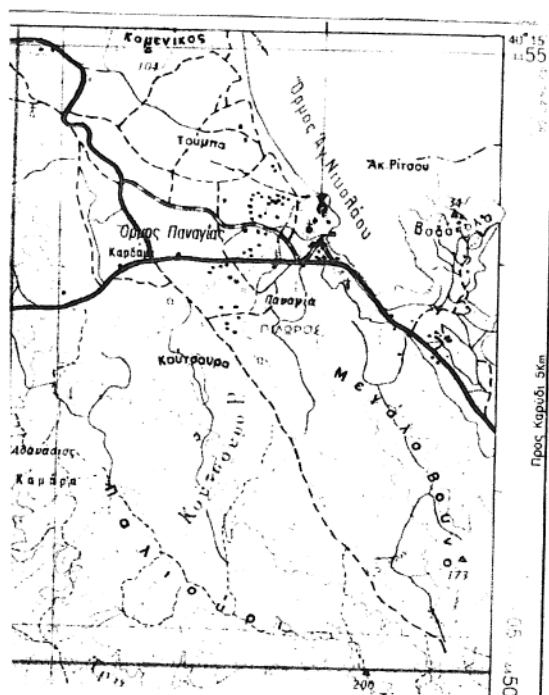

ΚΛΙΜΑΚΑ 1:50.000

Τοπογραφικό διάγραμμα
 Έκτασης με στοιχεία 1-2-3-4-5-6-7-8-9-10-11-12-13-1
 Εμβαδού $E=959,25$ τ.μ. που έχει εκχερσωθεί παράνομα
 Στη θέση "Λιβροχιά" περιοχής Όρους Παναγίας
 Δ.Δ. Αγ. Νικολάου, Δήμου Σιθωνίας

Συντεταγμένες Κορυφών	Σημείο	Σταθμ. και Μήκος Πλευρών
Κορυφή X	Y	Πλευράς Μέτρα
1	X=22318 3716 Y=1533 4290	1-2 10,32
2	X=22326 9360 Y=1539 1813	2-3 14,91
3	X=22341 0849 Y=1544 1255	3-4 26,94
4	X=22366 9781 Y=1551 3963	4-5 16,49
5	X=22363 2310 Y=1567 3509	5-6 19,33
6	X=22344 1341 Y=1564 3679	6-7 28,93
7	X=22315 2053 Y=1564 6366	7-8 2,77
8	X=22312 4337 Y=1564 9623	8-9 8,16
9	X=22305 8590 Y=1559 8720	9-10 5,84
10	X=22309 2608 Y=1555 1016	10-11 11,87
11	X=22319 2670 Y=1561 5176	11-12 15,49
12	X=22328 4112 Y=1549 0163	12-13 13,95
13	X=22318 2390 Y=1539 4716	13-1 6,04
14	X=22336 1714 Y=1556 2932	7-15 19,21
15	X=22333 7828 Y=1559 7367	14-15 4,19
		12-14 10,64

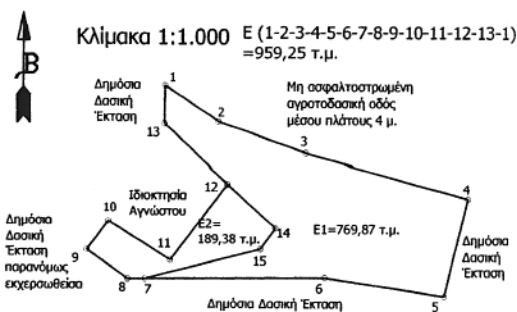

ΑΠΟΣΠΑΣΜΑ ΧΑΡΤΗ

Περιοχής **Αγ. Νικολάου** στο οποίο φαίνεται η δασική έκταση εμβαδού **$E=959,25$ τμ** του Δημοτικού Διαμερίσματος Αγ. Νικολάου, Δήμου Σιθωνίας, Ν. Χαλκιδικής
 Δασική Θέση «**Λιβροχιά**»
 Γεωργ. Μήκος $23^{\circ} 43' 45''$
 Γεωργ. Πλάτος $40^{\circ} 14' 01''$

ΥΠΟΜΝΗΜΑ

→ Θέση Δασικής έκτασης που εκχερσώθηκε παράνομα

— Επαρχιακό οδικό δίκτυο

~~~~~ Ρέμα

ΕΘΝΙΚΟ ΤΥΠΟΓΡΑΦΕΙΟ  
 Για τεχνικούς λόγους στο σχεδιάγραμμα  
 έγινε σμίκρυνση κατά ποσοστό 82 %

Πολύγυρος 29/01/2007  
 Ο Συντάξας Δασολόγος

Παπαδόπουλος Ιάκωβος  
 Δασολόγος με βαθμό Β'

ΕΛΕΓΘΗΚΕ  
 Ο Δασάρχης Πολυγύρου

Ιωάννης Τσιρέλας  
 Δασολόγος με βαθμό Α'

ΘΕΩΡΗΘΗΚΕ  
 Ο Δ/ντης Δασών

Ελευθέριος Πιτσόκος  
 Δασολόγος με βαθμό Α'

Αριθμ. 6868

(2)

Κήρυξη ως αναδασωτέου δημόσιου δάσους εμβαδού τριακοσίων σαράντα έξι τετρ. μέτρων και ογδόντα επτά (346,87) τ.μ., στη θέση «Ζωνερά» του χωριού Νίππους Δήμου Κρυονερίδας Ν. Χανίων.

Ο ΓΕΝΙΚΟΣ ΓΡΑΜΜΑΤΕΑΣ  
ΠΕΡΙΦΕΡΕΙΑΣ ΚΡΗΤΗΣ

Έχοντας υπόψη:

1. Τις διατάξεις του ν. 3200/1955 περί Διοικητικής Αποκέντρωσης, όπως τροποποιήθηκαν και συμπληρώθηκαν μεταγενέστερα με τις διατάξεις του ν. 2503/1997.

2. Τις διατάξεις της υπ' αριθμ. 6730/12.8.2003 του Γενικού Γραμματέα Περιφέρειας Κρήτης περί ορισμού εισηγητού και μεταβίβαση εξουσίας υπογραφής «με εντολή Γενικού Γραμματέα» αποφάσεων εγγράφων κ.λπ.

3. Τις διατάξεις του άρθρου 117 παραγρ. 3 του Συντάγματος των Ελλήνων.

4. Τις διατάξεις του ν. 998/1979 περί προστασίας των δασών κ.λπ. και ειδικότερα του άρθρου 38 παρ. 1 και του άρθρου 41 παρ. 1 όπως συμπληρώθηκε με την παρ. 8 του άρθρου 1 του ν. 3208/2003.

5. Τις διαταγές του Υπουργείου Γεωργίας:

α) 160417/1180/8.7.1980 και

β) 182447/3049/24.9.1980.

6. Την υπ' αριθμ. 6867/16.11.2006 εισηγητική έκθεση της Δ/σης Δασών Χανίων με την οποία προτείνεται να κηρυχθεί αναδασωτέα έκταση εμβαδού τριακοσίων σαράντα έξι τετραγωνικών μέτρων και ογδόντα επτά εκατοστών (346,87) τ.μ. στη θέση «Ζωνερά» χωριού Νίππους του Δήμου Κρυονερίδας, Νομού Χανίων, η οποία καταλήφθηκε παρανόμως και άνευ αδείας της αρμοδίας Δασικής Αρχής, αποφασίζουμε:


Κηρύσσουμε ως αναδασωτέα την παρανόμως και άνευ αδείας της αρμοδίας δασικής Αρχής κατηλειμμένο δημόσιο δάσος εμβαδού τριακοσίων σαράντα έξι τετραγωνικών μέτρων και ογδόντα επτά εκατοστών (346,87) τ.μ. στη θέση «Ζωνερά» χωριού Νίππους του Δήμου Κρυονερίδας, Νομού Χανίων.

Η αναδασωτέα έκταση απεικονίζεται κατά θέση, σχήμα και μέγεθος σε απόσπασμα χάρτου κλίμακας 1:5000 το οποίο είναι θεωρημένο από τον Δ/ντή Δασών Χανίων και προσαρτημένο στην παρούσα απόφασή μας. Εντός της κατηλειμμένης έκτασης έχει εγκαταστήσει ο Μανωλάκης Νικόλαος ένα μεταλλικό κτίσμα περίπου 25 τετρ. μέτρων και γύρω από αυτό έχει τιμεντώσει έκταση περίπου 70-80 τετρ. μέτρων. Οι συντεταγμένες της αλλοιωμένης έκτασης, στο σύστημα Ε.Γ.Σ.Α. είναι οι εξής: Α=516577, 3914753 Β= 516596,3914760 Γ= 516596,3914769 Δ= 516571, 3914753. Η έκταση που κατέλαβε ο Μπουρδαντωνάκης Μιχαήλ βρίσκεται βόρεια του επαρχιακού δρόμου Βρύσες - Σφακιά και συνορεύει με δάσος και αγροτικό δρόμο. Ο σκοπός για τον οποίο κηρύσσεται αναδασωτέα η έκταση αυτή είναι η διατήρηση του δασικού χαρακτήρα αυτής, η αποκατάσταση με φυσική αναγέννηση της αλλοιωθείσης αυτοφυούς δασικής βλαστήσεως, και ο αποκλεισμός της αυθαιρέτου και παρανόμου αλλαγής χρήσεως της εκτάσεως.

Η απόφαση αυτή να δημοσιευθεί στην Εφημερίδα της Κυβερνήσεως.

Ηράκλειο, 23 Οκτωβρίου 2006

Ο Γενικός Γραμματέας Περιφέρειας  
ΣΕΡΑΦΕΙΜ ΤΣΟΚΑΣ

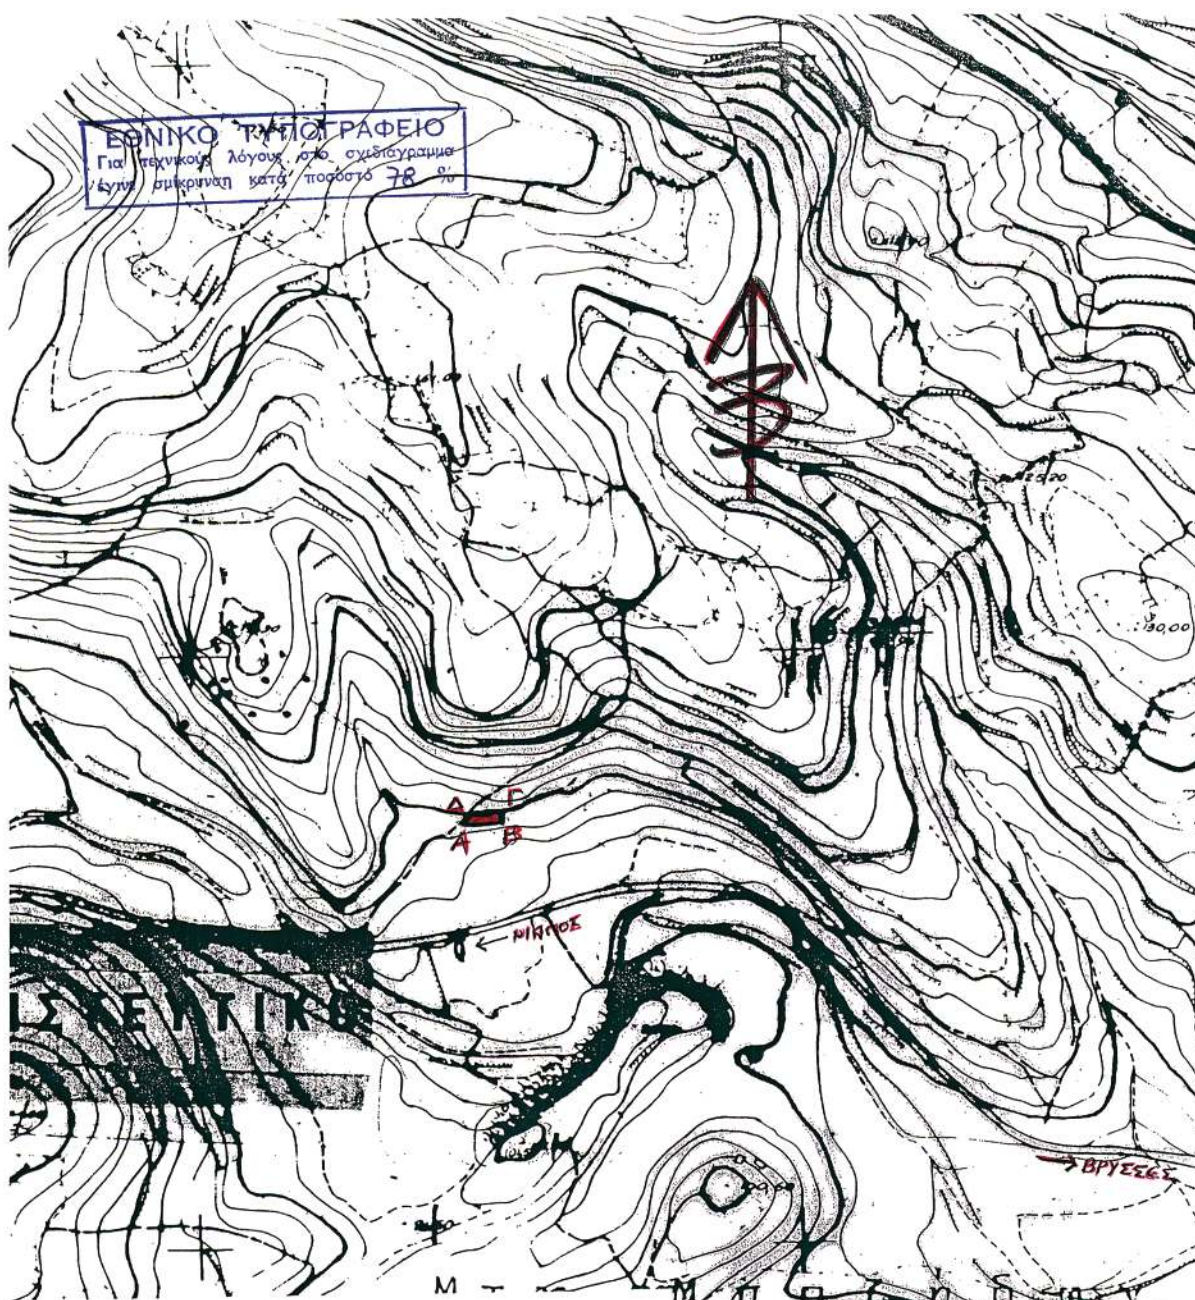

### ΥΠΟΜΝΗΜΑ

Απόσπασμα χάρτη κλίμακας 1:5000 κατελιημμένου εκχερσωμένου ημίσιου δάσους στη θέση «Ζωνερά» Νήπιους Δήμου Κρυονερίδας ν. Ξανθίων, εμβαδού τριακοσίων σαράντα έξι τετρ. μέτρ. Και ογδόντα επτά κατοστών (346,87,00) με στοιχεία «Α,Β,Γ,Δ,Α».

Γο παρόν ανήκει στην υπ' αριθμ. 6868/16-11-06 απόφαση Γ.Γ.Π. ΚΡΗΤΗΣ

Χανιά 10-2006

Μ. Φρουδάκη  
Δασοπόνος



Οι συντεταγμένες  
στο δίκτυο ΕΓΣΑ/Ν  
Είναι οι εξής:  
Α=516547, 3914753  
Β=516546, 3914760  
Γ=516546, 3914769  
Δ=516541, 3914753

Μαρ. Φραγκούλη



Αριθμ. 2256

(3)

Επικύρωση οριογραμμών τμήματος ρέματος στη θέση Πρινολάγκαδο, Δ.Δ. Αγριανών, Δήμου Χερσονήσου παρά της ιδιοκτησίας του Εμμανουήλ Κουμάκη.

Ο ΓΕΝΙΚΟΣ ΓΡΑΜΜΑΤΕΑΣ  
ΠΕΡΙΦΕΡΕΙΑΣ ΚΡΗΤΗΣ

Έχοντας υπόψη :

1) Τα περί Διοικητικής Αποκεντρώσεως ισχύουσες διατάξεις όπως τροποποιήθηκαν και ισχύουν σήμερα του νόμου 3200/1955.

2) Το νόμο υπ' αριθμ. 2503/1997 περί Διοίκησης, οργάνωσης στελέχωσης της Περιφέρειας κ.λπ.

3) Το νόμο 2853/16.7.1922 περί υδραυλικών εν γένει έργων και αστυνομεύσεων των δημόσιων υδάτων, όπως τροποποιήθηκαν και ισχύουν.

4) Τον νόμο 880/1979 περί καθορισμού ανωτάτων ορίων συντελεστού δομήσεως και ετέρων τινών ρυθμίσεων της Πολεοδομικής νομοθεσίας όπως συμπληρώθηκε και τροποποιήθηκε με το άρθρο 5 του ν. 3010.

5) Τις διατάξεις του άρθρου 5 του ν.3010/2002 (Α'91) εναρμόνιση του ν. 1650/1986 με τις οδηγίες 97/11 Ε.Ε. και 96/61 Ε.Ε. και ειδικότερα τις διατάξεις του άρθρου 5 αυτού «Διαδικασία Οριοθέτησης και ρυθμίσεις θεμάτων για τα υδατορέματα».

6) Τις διατάξεις του ν.1337/1983 περί επεκτάσεως των πολεοδομικών σχεδίων κ.λπ. και του άρθρου 6 του ισχύοντος κτιριοδομικού κανονισμού που αφορά την δόμηση κοντά σε ρέματα.

7) Το υπ' αριθμ. ΤΥ 9629/25.8.2006 έγγραφο της Δ.Τ.Υ. Νομαρχιακής Αυτοδιοίκησης Ηρακλείου με το οποίο διαβιβάστηκαν για επικύρωση οι αναφερόμενες στο ρέμα οριογραμμές.

8) Την υπ' αριθμ. 187/2006 απόφαση του Δημοτικού Συμβουλίου του Δήμου Χερσονήσου με την οποία συνηγορεί θετικά για την επικύρωση των οριογραμμών του παραπάνω ρέματος στις θέσεις που προτείνονται από τον μελετητή.

9) Τον γενόμενο καθορισμό οριογραμμών σε τμήμα του ρέματος στην περιοχή Πρινολάγκαδο του Δήμου Χερσονήσου, ο οποίος έγινε από την Δ/ση Τεχνικών Υπηρεσιών της Νομαρχιακής Αυτοδιοίκησης Ηρακλείου, μετά από τον έλεγχο και τη θεώρηση των τοπογραφικών διαγραμμάτων, της τεχνικής έκθεσης και των συνοδευουσών αυτήν υδρολογικών, υδραυλικών και περιβαλλοντικών μελετών που συνέταξε ο Τοπογράφος Μηχανικός Μπενίσσης Αριστοτέλης και ο Αρχιτέκτων Μηχανικός Γουμαγιάς Βασίλης για τον καθορισμό των προτεινομένων οριογραμμών, αποφασίζουμε:

Επικυρώνουμε τις οριογραμμές του ρέματος που βρίσκεται στον οικισμό Αγριανών, Δήμου Χερσονήσου παρά της ιδιοκτησίας του Εμμανουήλ Κουμάκη, όπως φαίνεται στο από Δεκέμβριο 2005 τοπογραφικό διάγραμμα του Τοπογράφου Μηχανικού Μπενίσση Αριστοτέλη, που συντάχθηκε σύμφωνα με την Υδραυλική Μελέτη του ιδίου, και του Αρχιτέκτονα Μηχανικού Γουμαγιά Βασίλη, όπως αυτά ελέχθησαν και θεωρήθηκαν από την Δ.Τ. Υ. Νομ/κής Αυτοδιοίκησης Ηρακλείου.

Οι οριογραμμές του παραπάνω ρέματος περιβάλλονται από τις πολυγωνικές γραμμές που ορίζουν τα σημεία:

A1, A2, .... A20, A21 και Δ1, Δ2, ..... Δ21, Δ22.


Τα σημεία αυτά αποτυπώνονται στο προαναφερόμενο τοπογραφικό διάγραμμα και περιέχονται σε αυτά με τις συντεταγμένες τους (σύστημα συντεταγμένων είναι το ΕΓΣΑ 87).


Η υλοποίηση των πολυγωνικών γραμμών του παραπάνω ρέματος γίνεται με βάση τις συντεταγμένες των αναφερομένων σημείων που περιέχονται στο υπόψη τοπογραφικό διάγραμμα.

Η απόφαση αυτή να δημοσιευθεί στην Εφημερίδα της Κυβερνήσεως.

Ηράκλειο, 26 Ιανουαρίου 2007

Ο Γενικός Γραμματέας  
ΣΕΡΑΦΕΙΜ ΤΣΟΚΑΣ

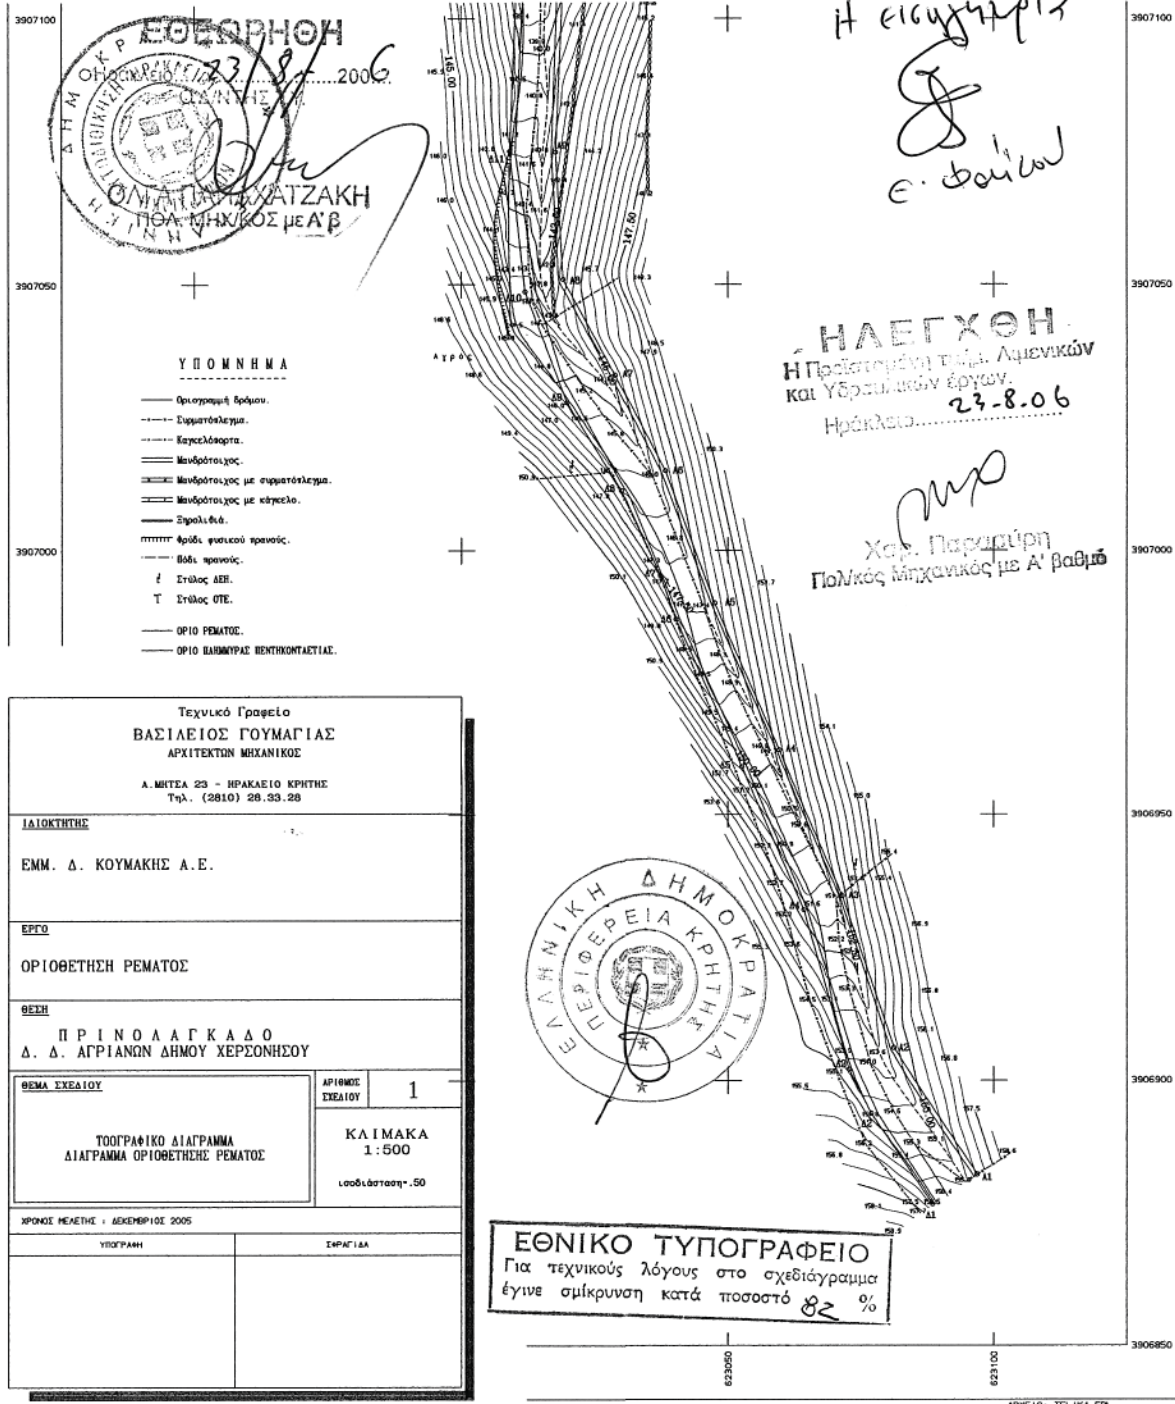

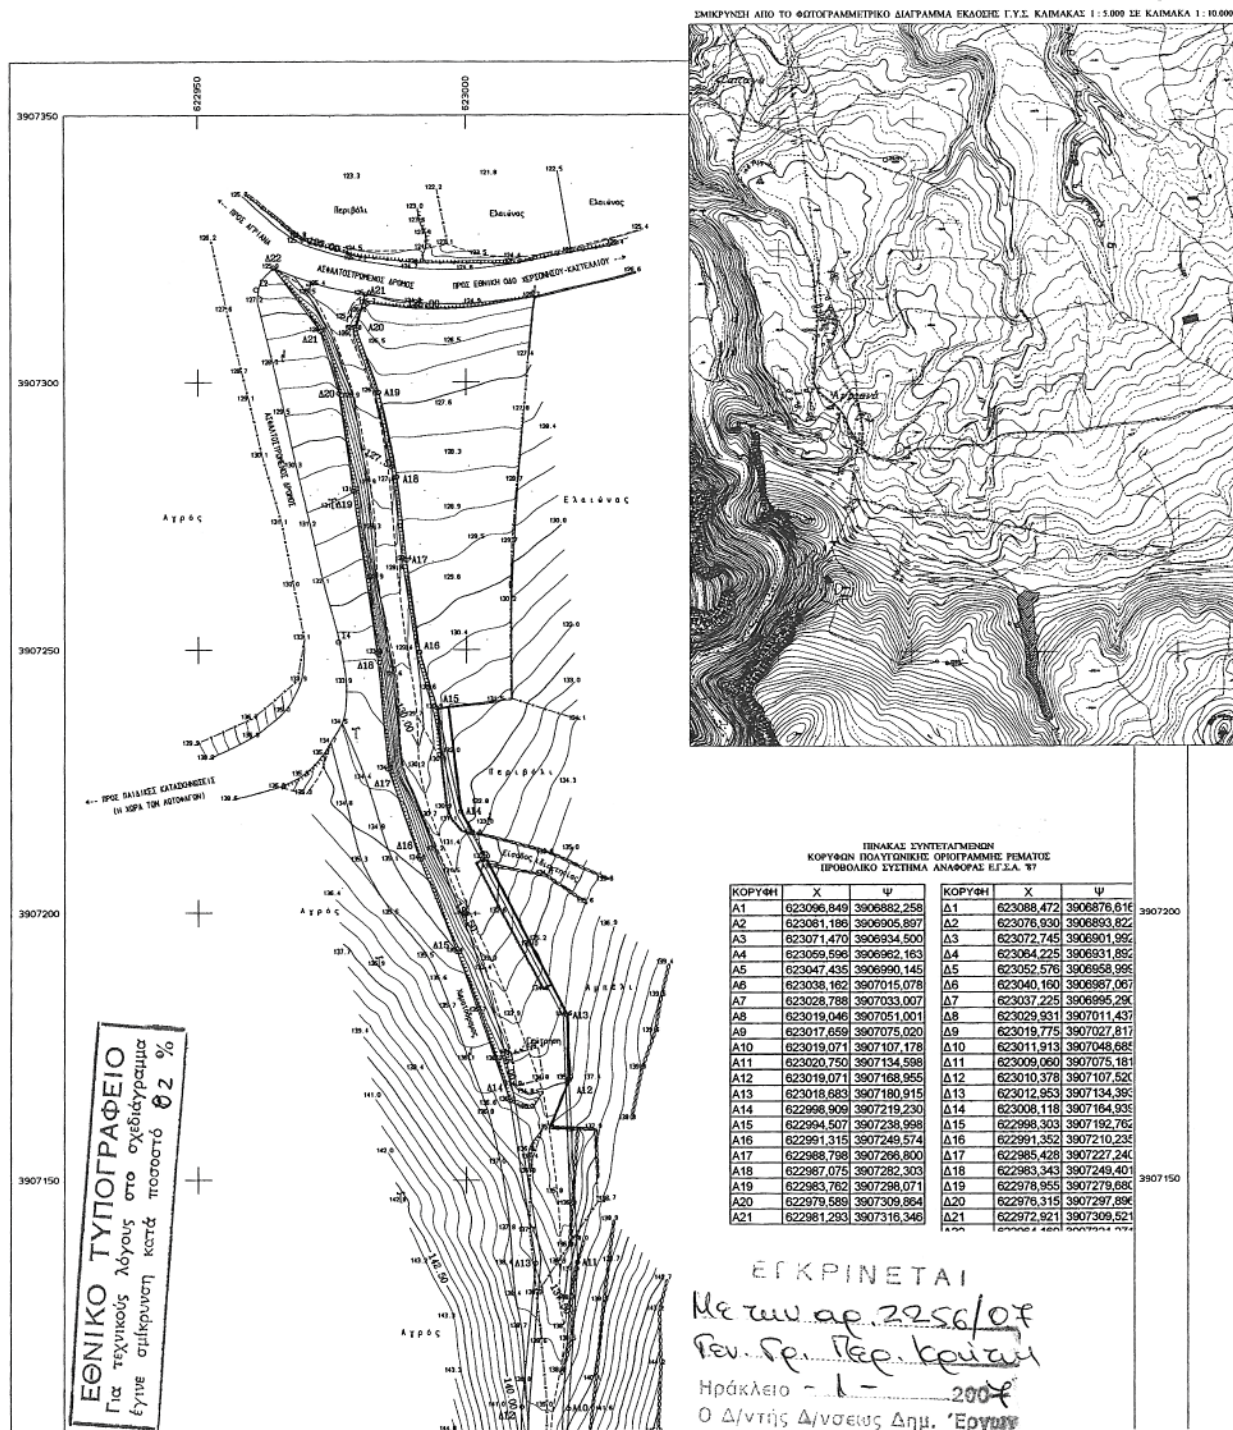

## ΜΕΛΕΤΗ ΟΡΙΟΘΕΤΗΣΗΣ ΡΕΜΑΤΟΣ

ΘΕΣΗ ΠΡΙΝΟΛΑΓΚΑΔΟ Δ. Δ. ΑΓΡΙΑΝΩΝ ΔΗΜΟΥ ΧΕΡΣΟΝΗΣΟΥ  
ΝΟΜΟΥ ΗΡΑΚΛΕΙΟΥ ΚΡΗΤΗΣ

ΠΙΝΑΚΑΣ ΣΥΝΤΕΤΑΓΜΕΝΩΝ  
ΚΟΡΥΦΩΝ ΠΟΛΥΓΩΝΙΚΗΣ ΟΡΙΟΓΡΑΜΜΗΣ ΡΕΜΑΤΟΣ

ΠΡΟΒΟΛΙΚΟ ΣΥΣΤΗΜΑ ΑΝΑΦΟΡΑΣ : Ε.Γ.Σ.Α. '87

| ΚΟΡΥΦΗ | Χ          | Ψ           |
|--------|------------|-------------|
| A1     | 623096,849 | 3906882,258 |
| A2     | 623081,186 | 3906905,897 |
| A3     | 623071,470 | 3906934,500 |
| A4     | 623059,596 | 3906962,163 |
| A5     | 623047,435 | 3906990,145 |
| A6     | 623038,162 | 3907015,078 |
| A7     | 623028,788 | 3907033,007 |
| A8     | 623019,046 | 3907051,001 |
| A9     | 623017,659 | 3907075,020 |
| A10    | 623019,071 | 3907107,178 |
| A11    | 623020,750 | 3907134,598 |
| A12    | 623019,071 | 3907168,955 |
| A13    | 623018,683 | 3907180,915 |
| A14    | 622998,909 | 3907219,230 |
| A15    | 622994,507 | 3907238,998 |
| A16    | 622991,315 | 3907249,574 |
| A17    | 622988,798 | 3907266,800 |
| A18    | 622987,075 | 3907282,303 |
| A19    | 622983,762 | 3907298,071 |
| A20    | 622979,589 | 3907309,864 |
| A21    | 622981,293 | 3907316,346 |

| ΚΟΡΥΦΗ | Χ          | Ψ           |
|--------|------------|-------------|
| Δ1     | 623088,472 | 3906876,616 |
| Δ2     | 623076,930 | 3906893,822 |
| Δ3     | 623072,745 | 3906901,992 |
| Δ4     | 623064,225 | 3906931,892 |
| Δ5     | 623052,576 | 3906958,999 |
| Δ6     | 623040,160 | 3906987,067 |
| Δ7     | 623037,225 | 3906995,290 |
| Δ8     | 623029,931 | 3907011,437 |
| Δ9     | 623019,775 | 3907027,817 |
| Δ10    | 623011,913 | 3907048,685 |
| Δ11    | 623009,060 | 3907075,181 |
| Δ12    | 623010,378 | 3907107,520 |
| Δ13    | 623012,953 | 3907134,393 |
| Δ14    | 623008,118 | 3907164,939 |
| Δ15    | 622998,303 | 3907192,762 |
| Δ16    | 622991,352 | 3907210,235 |
| Δ17    | 622985,428 | 3907227,240 |
| Δ18    | 622983,343 | 3907249,401 |
| Δ19    | 622978,955 | 3907279,680 |
| Δ20    | 622976,315 | 3907297,896 |
| Δ21    | 622972,921 | 3907309,521 |
| Δ22    | 622964,169 | 3907321,271 |



\* 0 4 0 0 8 1 0 6 0 3 0 7 0 0 0 8 \*

ΑΠΟ ΤΟ ΕΘΝΙΚΟ ΤΥΠΟΓΡΑΦΕΙΟ

ΚΑΠΟΔΙΣΤΡΙΟΥ 34 \* ΑΘΗΝΑ 104 32 \* ΤΗΛ. 210 52 79 000 \* FAX 210 52 21 004  
ΗΛΕΚΤΡΟΝΙΚΗ ΔΙΕΥΘΥΝΣΗ: <http://www.et.gr> - e-mail: [webmaster@et.gr](mailto:webmaster@et.gr)