



ΕΦΗΜΕΡΙΣ ΤΗΣ ΚΥΒΕΡΝΗΣΕΩΣ

ΤΗΣ ΕΛΛΗΝΙΚΗΣ ΔΗΜΟΚΡΑΤΙΑΣ

ΤΕΥΧΟΣ ΤΕΤΑΡΤΟ

Αρ. Φύλλου 92

9 Μαρτίου 2007

ΠΕΡΙΕΧΟΜΕΝΑ

ΑΠΟΦΑΣΕΙΣ

Καθορισμός ορίων αιγιαλού και παραλίας «Όρμος Γλύκα» Νήσου Οξείας, του Ν. Κεφαλληνίας.....	1
Καθορισμός ορίων αιγιαλού και παραλίας στη θέση «Λιμονάρι» Δ.Δ. Κατωμερίου Δ. Μεγανησίου Ν. Λευκάδας	2

ΑΠΟΦΑΣΕΙΣ

Αριθμ. 1941

Καθορισμός ορίων αιγιαλού και παραλίας «Όρμος Γλύκα» Νήσου Οξείας, του Ν. Κεφαλληνίας.

Ο ΓΕΝΙΚΟΣ ΓΡΑΜΜΑΤΕΑΣ ΠΕΡΙΦΕΡΕΙΑΣ
ΙΟΝΙΩΝ ΝΗΣΩΝ

Έχοντας υπόψη:

1. Τις διατάξεις του ν. 2971/2001 (ΦΕΚ 285/τ.Α'/19.12.2001) «Περί αιγιαλού και παραλίας».

2. Τις διατάξεις του ν.δ. 439/1970 «περί συμπληρώσεως των διατάξεων περί αιγιαλού».

3. Τις διατάξεις του ν. 3200/1955 «περί διοικητικής αποκέντρωσης» όπως αυτές τροποποιήθηκαν και ισχύουν σήμερα με τα ν.δ. 532/1970, β.δ. 704/1970, β.δ. 705/1970, β.δ. 192/1972, π.δ. 71/1984, π.δ. 347/1986, ν. 2026/1992 και π.δ. 37/1993.

4. Τις διατάξεις του άρθρου 19 παραγρ. 5 ν. 2344/1995, του άρθρου 52 παρ. 6 ν. 2218/1934, του άρθρου 4 παρ. 7 του ν. 2240/1994, δυνάμει των οποίων αρμοδιότητες του Υπουργείου Οικονομικών που είχαν μεταβιβασθεί στους Νομάρχες, ανήκουν στον Περιφερειακό Δ/ντή, σε συνδυασμό με αυτές του άρθρου 14 παρ. 2 του ν. 2399/1995 με τις οποίες προβλέπεται η κατάργηση των θέσεων των Περι/κών Δ/ντών, οι αρμοδιότητες πλέον του οποίου περιήλθαν στο Γενικό Γραμματέα της Περιφέρειας και ασκούνται από τον αναπληρωτή Περι/κό Δ/ντή.

5. Τις διατάξεις του τέταρτου εδαφίου της παρ. 2 του άρθρου 1 και της παρ. 6 του ιδίου άρθρου του ν.2503/1997 «Διοίκηση, οργάνωση στελέχωση της Περιφέρειας, ρύθμιση θεμάτων για την Τοπική Αυτοδιοίκηση και άλλες διατάξεις» (ΦΕΚ 107/Α), σύμφωνα με τις οποίες οι Περιφερειακές Υπηρεσίες του Υπουργείου Οικονομικών.

6. Το υπ' αριθμ. 28979/31.7.1997 έγγραφο της Δ/νσης Διοίκησης του Υπουργείου Εσωτερικών, Δημ. Διοίκησης και Αποκέντρωσης, σύμφωνα με το οποίο οι αρμοδιότη-

τες του Γενικού Γραμματέα της Περιφέρειας σε θέματα Υπηρεσιών του Υπουργείου Οικονομικών» μεταφέρονται από 1.9.1997 στον Υπουργό Οικονομικών.

7. Την υπ' αριθμ. 37930/ΔΙΟΕ 1264/14.10.2005 (ΦΕΚ 143 τ. Β/2005, καθώς και την τροποποιητική από την υπ' αριθμ. 5739/ΔΙΟΕ /179/9.2.2006 (ΦΕΚ 204 τ.Β') κοινή απόφαση των Πρωθυπουργού και Υπουργού Οικονομικών, περί καθορισμού αρμοδιοτήτων του Υφυπουργού Οικονομίας και Οικονομικών.

8. Τις διατάξεις της παρ. 21 του άρθρου 46 του ν.3220/2004 (ΦΕΚ 15/τ.Α/28.1.2004) «Μεταβίβαση αρμοδιοτήτων του Υπουργού Οικονομίας και Οικονομικών στον Γεν. Γραμματέα της Περιφέρειας».

9. Το υπ' αριθμ. 1030067/296/Α0006/7.4.2004 έγγραφο της Δ/νσης Οργάνωσης της Γενικής Δ/νσης Διοικητικής Υποστήριξης του Υπουργείου Οικονομίας και Οικονομικών «Διευκρινίσεις για τις αρμοδιότητες των Υφυπουργών Οικονομίας και Οικονομικών που περιέχονται από 10.4.2004 στους Γεν. Γραμματείς Περιφερειών».

10. Την από 4.8.2005 έκθεση της επιτροπής- καθορισμού των ορίων αιγιαλού και παραλίας στη θέση «Όρμος Γλύκα» Νήσου Οξείας Ν. Κεφαλληνίας και το τοπογραφικό υψομετρικό διάγραμμα, κλίμακας 1/500 το οποίο συντάχθηκε από τον πολιτικό μηχανικό Παπαλέξη Νικόλαο, τον Σεπτέμβριο του 2004 σε μια (1) πινακίδα, ελέγχθηκε κατά το δυνατό ως προς την ακρίβεια της αποτύπωσης από τη Μαρμαρά Αθηνά Τοπογράφο Μηχ/κό, υπάλληλο Κτηματικής Υπηρεσίας Κεφ/νίας στις 4.8.2005 και θεωρήθηκε την ίδια ημερομηνία από τον αναπληρωτή Προϊστάμενο της Κτηματικής Υπηρεσίας.

11. Το υπ' αριθμ. 544.5/763/06/26.7.2006 έγγραφο του Γενικού Επιτελείου Ναυτικού, αποφασίζουμε:

Επικυρώνουμε την από 4.8.2005 έκθεση της κατά το άρθρο 3 του ν. 2371/2001 αρμόδιας Επιτροπής περί χάραξης των ορίων αιγιαλού παραλίας στη θέση «Όρμος Γλύκα» νήσου Οξείας Ν. Κεφαλληνίας καθώς επίσης και το τοπογραφικό υψομετρικό διάγραμμα κλίμακας 1/500, το οποίο συντάχθηκε το Σεπτέμβριο του 2004 από τον πολιτικό μηχανικό Παπαλέξη Νικόλαο, σε μία (1) πινακίδα, ελέγχθηκε κατά το δυνατό ως προς την ακρίβεια της αποτύπωσης από τη Μαρμαρά Αθηνά Τοπογράφο Μηχ/κό, υπάλληλο Κτηματικής Υπηρεσίας Κεφ/νίας στις 4.8.2005 και θεωρήθηκε την ίδια ημερομηνία από τον αναπληρωτή Προϊστάμενο της Κτηματικής Υπηρεσίας.

Στο τοπογραφικό αυτό διάγραμμα καθορίστηκε η οριογραμμή του αιγιαλού με κόκκινη πολυγωνική γραμμή με στοιχεία Α1, Α2,..... Α14, Α15.

Η οριογραμμή της παραλίας με κίτρινη πολυγωνική γραμμή με στοιχεία Π1, Π2,..., Π14, Π15.

Η ζώνη παραλίας έχει πλάτος 15 μ. για να εξυπηρετούνται οι σκοποί του άρθρου 1 παρ. 2 του ν. 2971/2001.

Εντός των ορίων του αιγιαλού δεν υπάρχουν κτίσματα. Εντός της ζώνης παραλίας δεν υπάρχουν κατασκευές.

Δεν υπάρχει παλαιός αιγιαλός.

Η απόφαση αυτή μαζί με την έκθεση της Επιτροπής και το τοπογραφικό διάγραμμα, να δημοσιευθούν στην Εφημερίδα της Κυβερνήσεως.

Κέρκυρα, 15 Φεβρουαρίου 2007

Ο Γενικός Γραμματέας Περιφέρειας
ΣΩΤΗΡΙΟΣ Θ. ΒΟΣΔΟΥ

ΕΚΘΕΣΗ

ΕΠΙΤΡΟΠΗΣ ΚΑΘΟΡΙΣΜΟΥ ΤΩΝ ΟΡΙΩΝ ΑΙΓΙΑΛΟΥ ΚΑΙ ΠΑΡΑΛΙΑΣ

Άρθρου 3 του ν. 2971/2001 που συγκροτήθηκε με την υπ' αριθμ. 882/22.4.2002 απόφαση

Οικονομικής Επιθεώρησης Ιονίων Νήσων.

Καθορισμός, για πρώτη φορά, των ορίων αιγιαλού και παραλίας στη θέση «Όρμος Γλύκα» Νήσου Οξείας, του Ν. Κεφαλληνίας.

Στο Αργοστόλι σήμερα την 4.8.2005, ημέρα Πέμπτη οι υπογεγραμμένοι:

1. Τζανετάτος Γεράσιμος, αναπλ. Προϊστάμενος Κτηματικής Υπηρεσίας Κεφαλληνίας ως Πρόεδρος του τακτικού κωλυόμενου για υπηρεσιακούς λόγους,

2. Μαρμαρά Αθηνά Τοπογράφος Μηχ/κός, υπάλληλος Κτηματικής Υπηρεσίας Κεφ/νίας ως μέλος,

3. Βασιλόπουλος Ιωάννης Υποπ/χος Λ.Σ., Λιμενάρχης Μεσολογγίου ως μέλος,

4. Θεοπεφτάτου Αφροδίτη Προϊσταμένη Δ/σης Πολεοδομίας Ν.Α. Κεφαλληνίας ως μέλος,

5. Χαλμούκης Ιωάννης, Δ/ντής Χωροταξίας και Περιβάλλοντος Γ.Γ. Περιφέρειας Ιονίων Νήσων, αποτελούντες την Επιτροπή καθορισμού ορίων αιγιαλού και παραλίας, που συγκλήθηκε μετά από σχετική πρόσκληση της Προέδρου της, με γραμματέα της επιτροπής τη Γιαννάκη Ροζαλία, υπάλληλο Κτηματικής Υπηρεσίας Κεφαλληνίας, λαβόντες υπόψη:

1. Την από 25.2.2005 αίτηση της «TASTY FISH ΕΠΕ», με την οποία ζητείται ο καθορισμός των ορίων του αιγιαλού στη θέση «Όρμος Γλύκα» Νήσου Οξείας, Νομού Κεφαλληνίας.

2. Τα συνταχθέντα από τον πολιτικό μηχανικό Παπαλέξη Νικόλαο τον Σεπτέμβριο του 2004 τοπογραφικά και υψομετρικά διαγράμματα της παραπάνω περιοχής σε μία (1) πινακίδα με κλίμακα 1:500 ελεγμένα κατά το δυνατό για την ακρίβεια της αποτύπωσης από τη Μαρμαρά Αθηνά Τοπογράφο Μηχ/κό, υπάλληλο Κτηματικής Υπηρεσίας Κεφ/νίας και θεωρημένα από τον αναπληρωτή Προϊστάμενο της Κτηματικής Υπηρεσίας στις 4.8.2005 όπως ορίζουν οι διατάξεις του άρθρου 4 του ν. 2971/2001.

3. Τις διατάξεις του α.ν. 2344/1940 όπως τροποποιήθηκε και συμπληρώθηκε μεταγενέστερα, καθώς και την σχετική με αυτόν Δικαστηριακή και Διοικητική Νομολογία.

4. Τις διατάξεις του ν. 2971/2001 «Αιγιαλός παραλία και άλλες διατάξεις».

5. Την αντίληψη που δημιουργήθηκε, κατά την επιτόπια μετάβαση μας στην παραπάνω θέση σχετικά με το πλάτος της βρεχόμενης από το χειμέριο κύμα ξηράς με τα λοιπά συναφή στοιχεία.

Ήτοι:

α) την γεωμορφολογία του εδάφους και πιο αναλυτικά ότι:

Η μορφολογία της ακτής συνίσταται από βραχώδη πρανή με απότομη κλίση.

Της ακτής συνεχονται εκτάσεις ορεινές με έδαφος βραχώδες και απότομες κλίσεις.

Το φυσικό όριο βλάστησης συνίσταται από φυσική θαμνώδη (σκίνους,) και ποώδη βλάστηση.

β) Το γεγονός ότι δεν εντοπίστηκαν παράκτιοι φυσικοί πόροι αξιοποιήσιμοι.

γ) Το γεγονός ότι η περιοχή βρίσκεται σε κόλπο και προσβάλλεται από Β, ΒΑ ανέμους μικρής εντάσεως.

δ) Τη μορφολογία του πυθμένα ο οποίος είναι βραχώδης με μεγάλα βάρη και υπάρχουν προσχώσεις.

ε) πρόκειται για ακτή που βρίσκεται σε όρμο έχει όμως μεγάλο ανάπτυσμα πελάγους.

στ) τη μη ύπαρξη τεχνικών έργων στην περιοχή.

ζ) Το γεγονός ότι οι χρήσεις στην περιοχή ελέγχονται με την υπ' αριθμ. 1319/20.7.1993 (ΦΕΚ 755Β'/28.9.1993) κοινή υπουργική απόφαση περί μέτρων για την προστασία των υγροτόπων λιμνοθαλασσών Μεσολογγίου - Αιτωλικού κάτω ρου και εκβολών ποταμών Ευήνου και Αχελώου και άλλων βιοτόπων της ευρύτερης περιοχής τους (συνθήκη RAMSAR).

η) Αν και δεν υπάρχουν καταγεγραμμένα Δημόσια Κτήματα διαχειριζόμενα από το Υπουργείο Οικονομίας και Οικονομικών, συνεχόμενα του αιγιαλού, το Δημόσιο επιφυλάσσεται παντός δικαιώματός του.

θ) Το γεγονός ότι δεν υφίσταται Κτηματολόγιο

ι) Το γεγονός ότι η περιοχή προστατεύεται με την υπ' αριθμ 1319/20.7.1993 κοινή υπουργική απόφαση, που αναφέρθηκε παραπάνω.

6. Την μη ύπαρξη καθορισμού ορίων αιγιαλού και παραλίας εκατέρωθεν της εξεταζόμενης περιοχής, αποφασίζουμε:

1. Καθορίζουμε στο πιο πάνω τοπογραφικό διάγραμμα :

α) Την οριογραμμή του αιγιαλού με ερυθρή συνεχή πολυγωνική γραμμή Α1, Α2,..., Α15, Α16 της οποίας οι κορυφές είναι εξαρτημένες από το κρατικό τριγωνομετρικό δίκτυο.

β) Την οριογραμμή της παραλίας με κίτρινη συνεχή πολυγωνική γραμμή Π1, Π2,..., Π15, Π16 της οποίας οι κορυφές είναι εξαρτημένες από το κρατικό τριγωνομετρικό δίκτυο.

2. Καθορίζουμε την ζώνη παραλίας σε πλάτος 15 μ. ενιαία παράλληλα προς την γραμμή αιγιαλού για να εξυπηρετηθούν οι σκοποί της παρ. 2 του άρθρου 1 του ν. 2971/2001.

3. Δεν διακρίνονται ίχνη παλαιού αιγιαλού.


Η Επιτροπή


Ο Πρόεδρος

ΓΕΡΑΣΙΜΟΣ ΤΖΑΝΕΤΑΤΟΣ

Τα Μέλη

ΑΘΗΝΑ ΜΑΡΜΑΡΑ, ΑΦΡΟΔΙΤΗ ΘΕΟΠΕΦΤΑΤΟΥ,
ΙΩΑΝ. ΒΑΣΙΛΟΠΟΥΛΟΣ, ΙΩΑΝ. ΧΑΛΜΟΥΚΗΣ

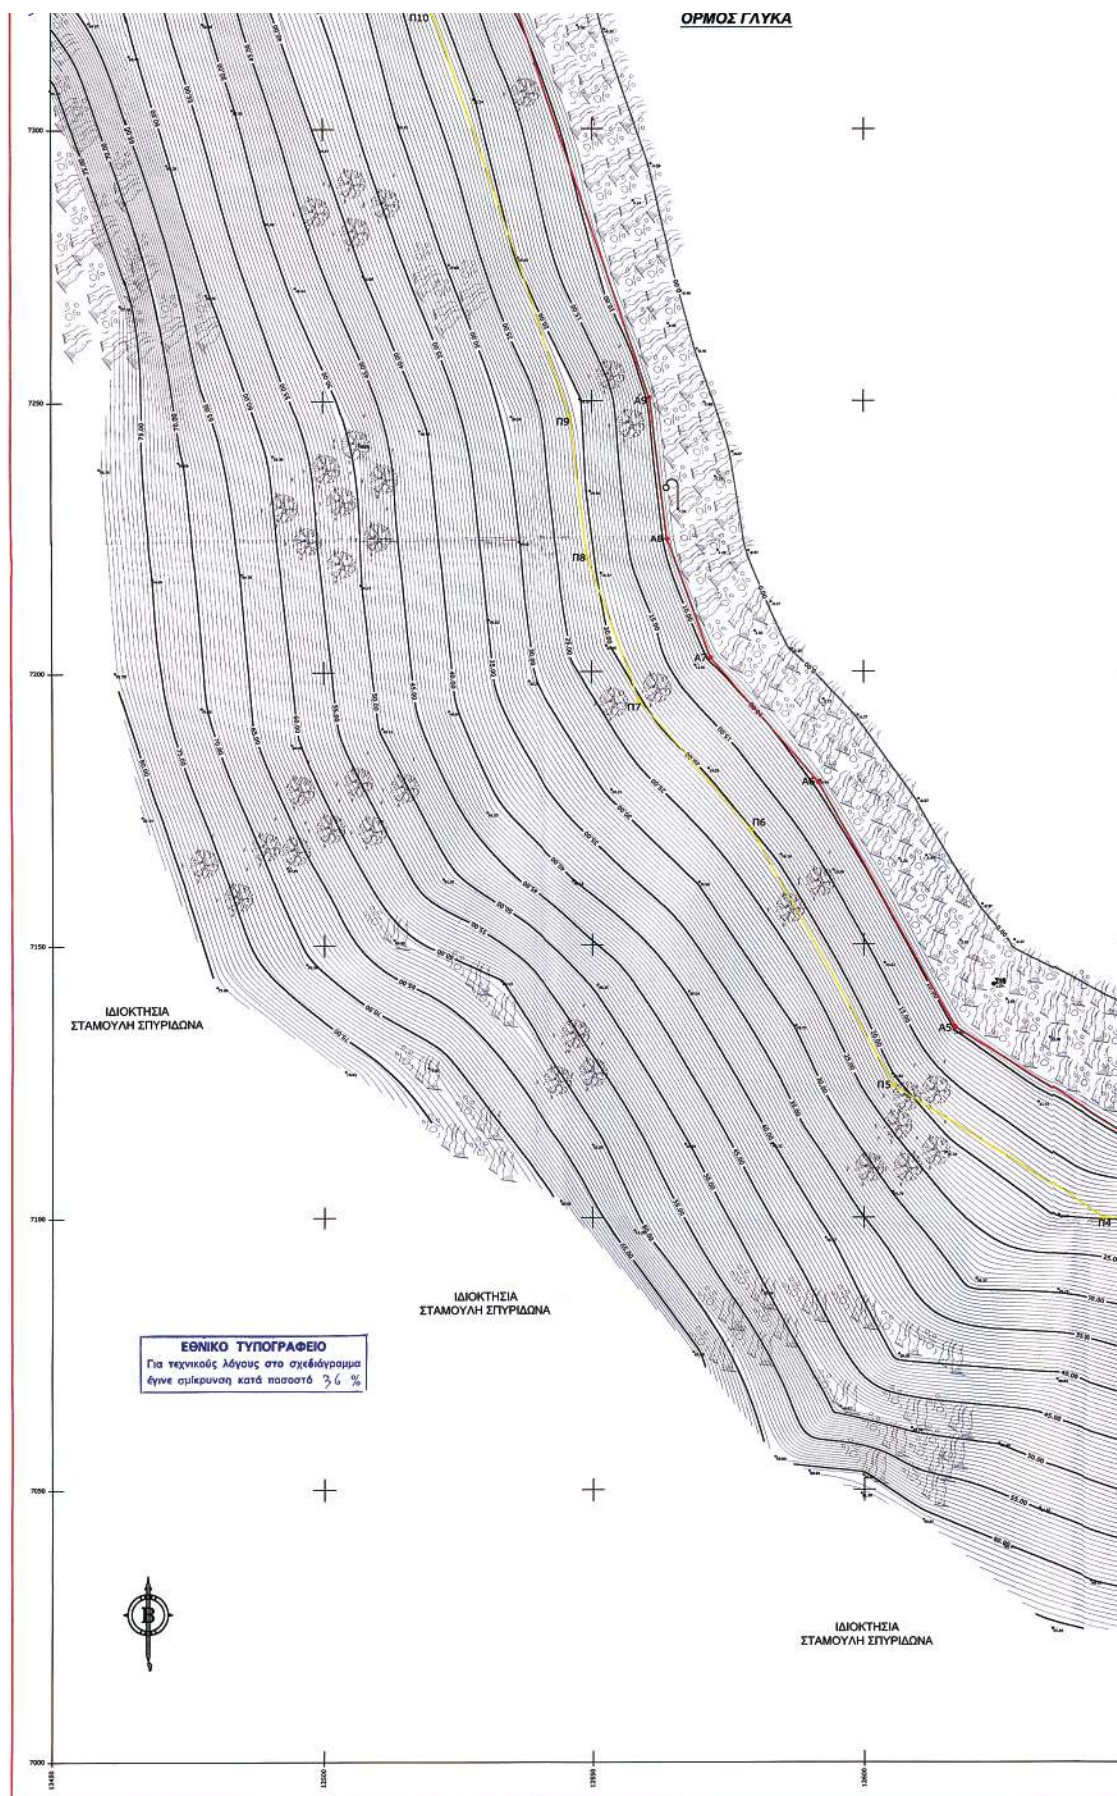

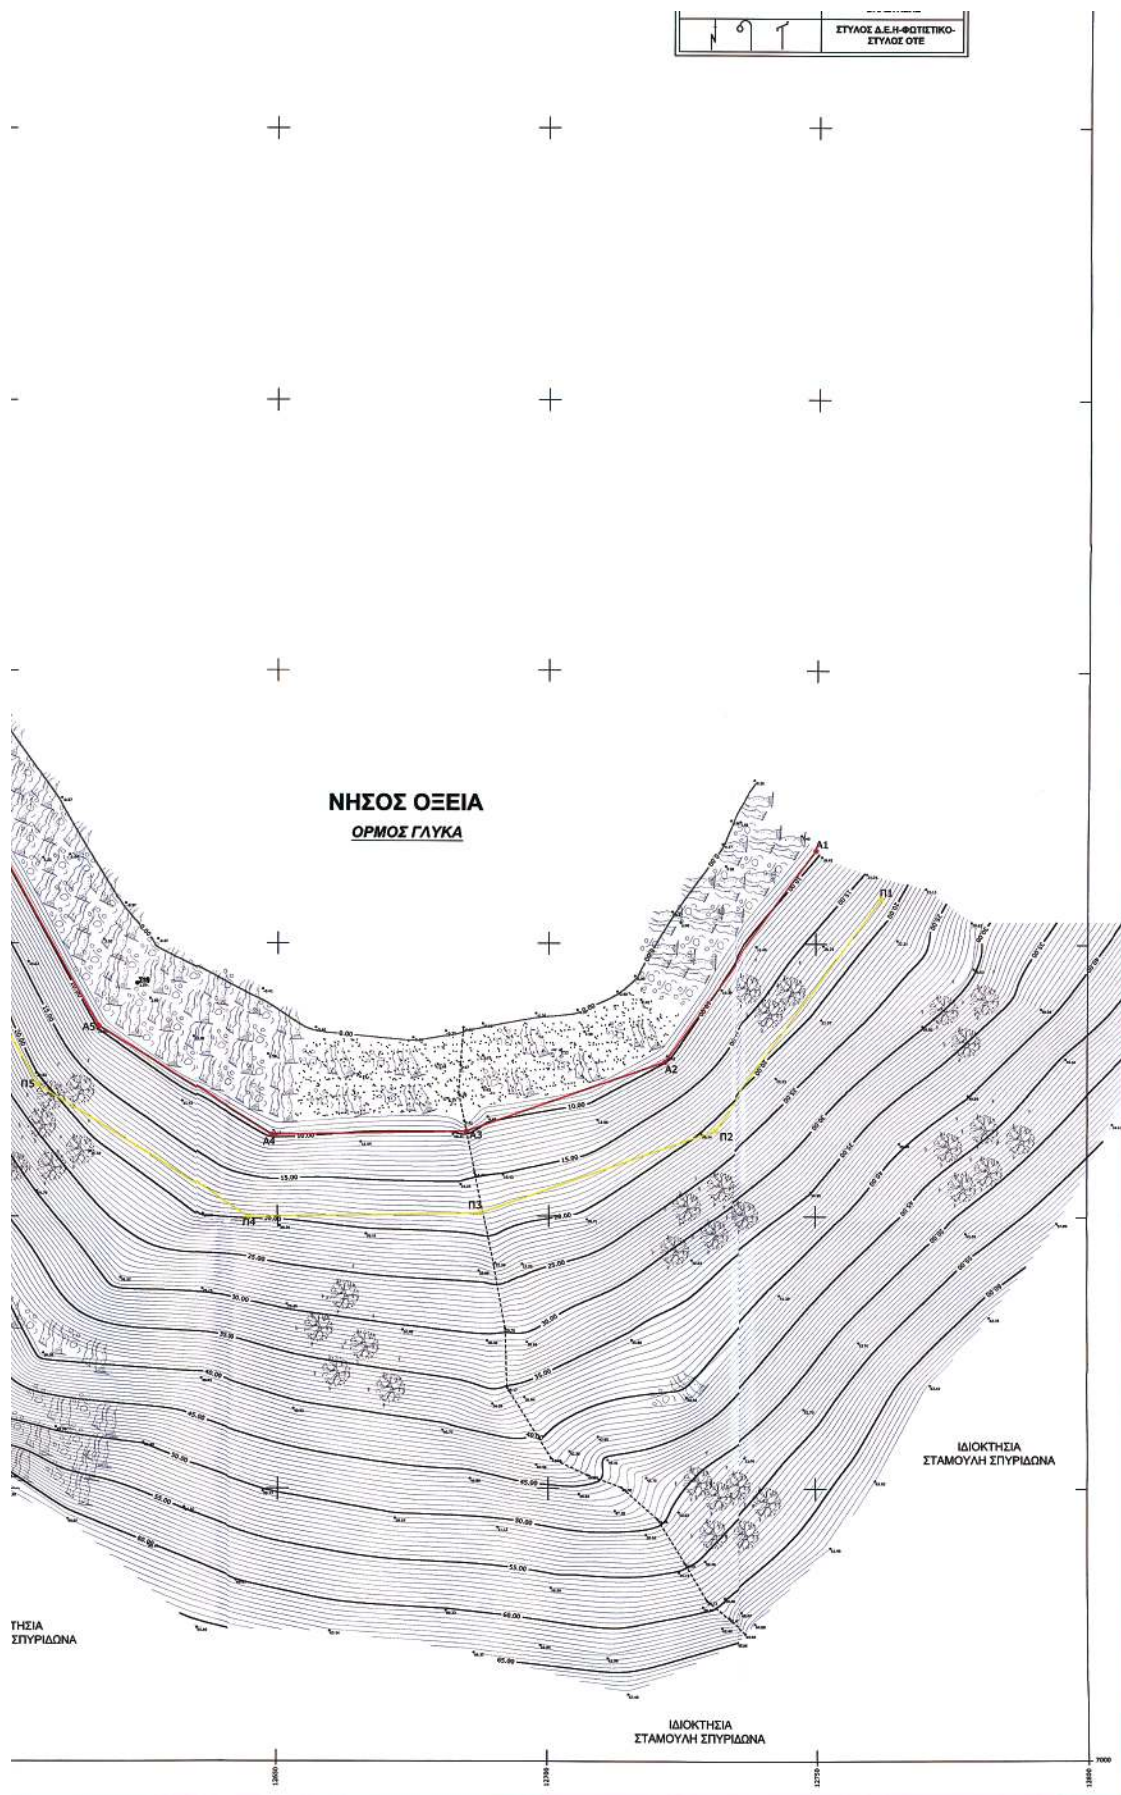

ΥΠΟΜΝΗΜΑ ΕΠΙΤΡΟΠΗΣ

Το παρόν τοπογραφικό διάγραμμα συνοδεύει την από 04/08/2005 έκθεση της αρμόδιας επιτροπής (Ν.2971/19-12-2001), καθορισμού των ορίων αιγιαλού, παραλίας και παλαιού αιγιαλού.

Οι κορυφές των οριογραμμών του αιγιαλού και της παραλίας έχουν εξαρτηθεί από το Εθνικό Γεωδαιτικό Σύστημα Αναφοράς, Ελλειψοειδές BESSEL.

Προβολή HATT (ισαπέχουσα αζιμουθιακή προβολή).
Αρχή Συντεταγμένων: Κέντρο Φ. Χάρτου Ιθάκη-Εχινάδες κλίμακας 1/100000, $\varphi=38^{\circ}15'$, $\lambda=20^{\circ}45'$.

Η κόκκινη γραμμή συμβολίζει την οριογραμμή του αιγιαλού ενώ στα σημεία θάλασσας υπάρχει και η κωδικοποίηση των κορυφών από Α1,Α2..... Α16.

Το συνολικό μήκος της γραμμής του αιγιαλού είναι 551.130 μέτρα.


Η κίτρινη γραμμή συμβολίζει την οριογραμμή της παραλίας ενώ στα σημεία θάλασσας υπάρχει και η κωδικοποίηση των κορυφών από Π1,Π2..... Π16.

Το συνολικό μήκος της γραμμής της παραλίας είναι 589.639 μέτρα.

Οι δύο γραμμές απέχουν μεταξύ τους απόσταση 15 μέτρων ενώ είναι παράλληλες σε όλο το μήκος τους.

Η επιτροπή διαπίστωσε ότι δεν υφίσταται παλαιός αιγιαλός.

Γ.Σ γενικής χρήσης κλίμακας 1/50000 Φύλλο Χάρτου
1 της Γεωγραφική Υπηρεσία Στρατού τον Μάιο του 1988)

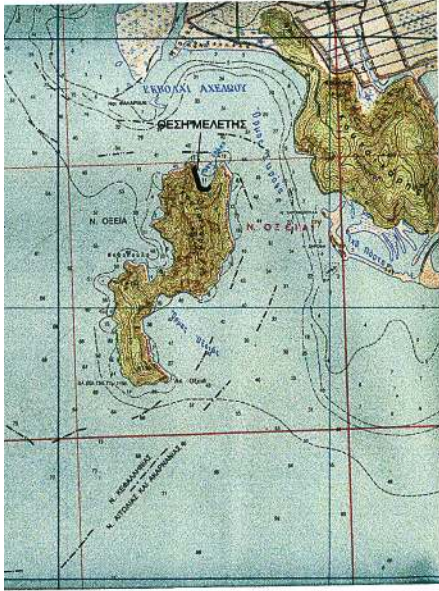

ΠΡΟΕΔΡΟΣ
ΤΣΑΚΕΤΣΙΔΗΣ ΓΕΩΡΓΙΟΣ
Εξοχότης Δ.Ε./Α

ΤΑ ΜΕΛΗ

ΜΑΡΙΑΡΑ ΑΘΗΝΑ
(Εξοχότης Δ.Ε./Α)

Αποδότης Συμμετοχής
Παλαιού Αιγιαλού

Χρυσή ΚΕ
ΒΑΣΙΛΗ ΝΙΚΟΛΑΙΟΣ Ι.

ΜΕ
Ιωάννης Χαλκούκης
Διευτ. ΠΕ.ΧΩ.



ΠΙΝΑΚΑΣ ΣΥΝΤΕΤΑΓΜΕΝΩΝ
ΟΡΙΟΓΡΑΜΜΩΝ ΑΙΓΙΑΛΟΥ ΚΑΙ
ΠΑΡΑΛΙΑΣ

Αιγιαλός	Μήκος=551.130 μέτρα	Ψ
Κωδικός	Χ	
A1	12749.917	7167.154
A2	12721.331	7128.323
A3	12684.781	7115.606
A4	12648.825	7114.959
A5	12616.741	7134.899
A6	12591.706	7179.859
A7	12571.830	7202.992
A8	12563.848	7224.723
A9	12560.582	7250.621
A10	12552.119	7324.316
A11	12534.952	7334.825
A12	12523.507	7358.572
A13	12511.159	7413.180
A14	12502.842	7463.442
A15	12502.003	7485.484
A16	12496.991	7500.000

Παραλία	Μήκος=589.639 μέτρα	Ψ
Κωδικός	Χ	
Π1	12761.997	7158.261
Π2	12730.653	7115.685
Π3	12687.447	7100.651
Π4	12644.605	7099.882
Π5	12605.525	7124.209
Π6	12579.371	7171.178
Π7	12558.678	7194.845
Π8	12549.174	7221.197
Π9	12545.895	7247.197
Π10	12520.159	7321.682
Π11	12520.006	7331.286
Π12	12509.253	7353.598
Π13	12496.432	7410.299
Π14	12487.889	7461.926
Π15	12487.098	7482.690
Π16	12481.122	7500.000

ΥΠΟΜΝΗΜΑ ΣΥΜΒΟΛΙΣΜΩΝ	
Στάση - Υψόμετρο	
ΓΡΑΜΜΗ ΑΙΓΙΑΛΟΥ	
ΓΡΑΜΜΗ ΠΑΡΑΛΙΑΣ	
Συμμετοχόπλεγμα	
Κωδικός Οροστίμου	
Καταπτώσεις-Βράχια	
Ακτογραμμή	
ΟΡΙΟΓΡΑΜΜΗ ΦΥΣΙΚΗΣ ΒΛΑΣΤΗΣΗΣ	
ΣΤΥΛΟΣ Δ.Ε.Η-ΦΩΤΙΣΤΙΚΟ.	

Αριθμ. 977

(2)

Καθορισμός ορίων αιγιαλού και παραλίας στη θέση «Λιμονάρι» Δ.Δ. Κατωμερίου Δ. Μεγανησίου Ν. Λευκάδας.

Ο ΓΕΝΙΚΟΣ ΓΡΑΜΜΑΤΕΑΣ
ΠΕΡΙΦΕΡΕΙΑΣ ΙΟΝΙΩΝ ΝΗΣΩΝ

Έχοντας υπ' όψη:

1. Τις διατάξεις του ν. 2971/2001 (ΦΕΚ 285/τ.Α'/19.12.2001) «Περί αιγιαλού και παραλίας».

2. Τις διατάξεις του ν.δ. 439/1970 «περί συμπληρώσεως των διατάξεων περί αιγιαλού».

3. Τις διατάξεις του ν. 3200/1955 «περί διοικητικής αποκέντρωσης» όπως αυτές τροποποιήθηκαν και ισχύουν σήμερα με τα ν.δ. 532/1970, β.δ. 704/1970, β.δ. 705/1970, β.δ.192/1972, π.δ. 71/1984, π.δ. 347/1986, ν. 2026/1992 και π.δ. 97/1993.

4. Τις διατάξεις του άρθρου 19 παραγρ. 5 ν. 2344/1995, του άρθρου 52 παραγρ. 6 ν. 2218/1994, του άρθρου 4 παραγρ. 7 του ν. 2240/1994, δυνάμει των οποίων αρμοδιότητες του Υπουργείου Οικονομικών που είχαν μεταβιβασθεί στους Νομάρχες, ανήκουν στον Περ/κό Δ/ντή, σε συνδυασμό με αυτές του άρθρου 14 παραγρ. 2 του ν. 2399/1996 με τις οποίες προβλέπεται η κατάργηση των θέσεων των Περ/κών Δ/ντών, οι αρμοδιότητες πλέον του οποίου περιήλθαν στο Γενικό Γραμματέα της Περιφέρειας και ασκούνται από τον Αναπληρωτή Περ/κό Δ/ντή.

5. Τις διατάξεις του τέταρτου εδαφίου της παραγρ. 2 του άρθρου 1 και της παραγρ. 6 του ίδιου άρθρου του ν.2503/1997 «Διοίκηση, οργάνωση, στελέχωση της Περιφέρειας, ρύθμιση θεμάτων για την Τοπική Αυτοδιοίκηση και άλλες διατάξεις» (ΦΕΚ 107/Α), σύμφωνα με τις οποίες οι Περιφερειακές Υπηρεσίες του Υπουργείου Οικονομικών, που συγκροτούσαν την Περιφερειακή Διοίκηση του Νομού ή της Νομαρχίας, δεν υπήχθησαν στην ενιαία οργανική μονάδα της Περιφέρειας, ούτε καταργήθηκαν, αλλά αποτελούν από 1.9.1997, Υπηρεσίες του Υπουργείου Οικονομικών.

6. Το υπ' αριθμ. 28979/31.7.1997 έγγραφο της Δ/νσης Διοίκησης του Υπουργείου Εσωτερικών, Δημ. Διοίκησης και Αποκέντρωσης, σύμφωνα με το οποίο οι αρμοδιότητες του Γενικού Γραμματέα της Περιφέρειας σε θέματα Υπηρεσιών του Υπουργείου Οικονομικών, μεταφέρονται από 1.9.1997 στον Υπουργό Οικονομικών.

7. Την υπ' αριθμ. 14650/Δ/ΟΕ85/17.3.2004(ΦΕΚ 519/τ.Β'/17.3.2004 κοινή απόφαση των Πρωθυπουργού και Υπουργού Οικονομίας και Οικονομικών «Περί καθορισμού αρμοδιοτήτων των Υφυπουργών Οικονομίας και Οικονομικών».

8. Τις διατάξεις της παρ. 21 του άρθρου 46 του ν.3220/2004 (ΦΕΚ 15/τ.Α/28.1.2004) «Μεταβίβαση αρμοδιοτήτων του Υπουργού Οικονομίας και Οικονομικών στον Γεν. Γραμματέα της Περιφέρειας».

9. Το υπ' αριθμ. 1030067/296/Α006/7.4.2004 έγγραφο της Δ/νσης Οργάνωσης της Γενικής Δ/νσης Διοικητικής Υποστήριξης του Υπουργείου Οικονομίας και Οικονομικών «Διευκρινήσεις για τις αρμοδιότητες των Υφυπουργών Οικονομίας και Οικονομικών που περιέρχονται από 10.4.2004 στους Γεν. Γραμματείς Περιφερειών».

10. Την από 14.6.2006 έκθεση της επιτροπής καθορισμού των ορίων αιγιαλού και παραλίας στη θέση «Λιμονάρι» Δ.Δ. Κατωμερίου Δήμου Μεγανησίου Ν. Λευκάδας και το από τον Ιανουάριο του 2006 τοπογραφικό και υψομετρικό διάγραμμα, κλίμακας 1:500, το οποίο συντάχθηκε από την Τοπογράφο Μηχανικό Θεοδώρα Παπαδοπούλου σε δύο (2) πινακίδες, ελέγχθηκε για την

ακρίβεια της αποτύπωσης στις 15.5.2006 από τη Μαρία Κοντοδήμα, Τοπογράφο Μηχανικό Κτηματικής Υπηρεσίας Λευκάδας και θεωρήθηκε στις 15.5.2006 από τη Μαρία Κοντοδήμα, Τοπογράφο Μηχανικό Κτηματικής Υπηρεσίας Λευκάδας.

11. Το υπ' αριθμ. Φ544.5/1201/06/7.12.2006 έγγραφο του Γενικού Επιτελείου Ναυτικού, αποφασίζουμε:

Επικυρώνουμε την από 14.6.2006 έκθεση της κατά το άρθρο 3 του ν. 2971/2001 αρμόδιας Επιτροπής περί χάραξης των ορίων αιγιαλού και παραλίας στη θέση «Λιμονάρι» Δ.Δ. Κατωμερίου Δήμου Μεγανησίου Ν. Λευκάδας καθώς επίσης και το από τον Ιανουάριο του 2006 τοπογραφικό και υψομετρικό διάγραμμα, κλίμακας 1:500, το οποίο συντάχθηκε από την Τοπογράφο Μηχανικό Θεοδώρα Παπαδοπούλου σε δύο (2) πινακίδες, ελέγχθηκε για την ακρίβεια της αποτύπωσης στις 15.5.2006 από τη Μαρία Κοντοδήμα, Τοπογράφο Μηχανικό Κτηματικής Υπηρεσίας Λευκάδας και θεωρήθηκε στις 15.5.2006 από τη Μαρία Κοντοδήμα, Τοπογράφο Μηχανικό Κτηματικής Υπηρεσίας Λευκάδας. Στο τοπογραφικό αυτό διάγραμμα, καθορίστηκε η οριογραμμή του αιγιαλού με κόκκινη συνεχή πολυγωνική γραμμή με στοιχεία Α1, Α2 έως Α21.

Η οριογραμμή της παραλίας με κίτρινη συνεχή πολυγωνική γραμμή με στοιχεία Π1, Π2 έως Π21.

Αποφαίνεται ότι δεν υφίσταται παλαιός αιγιαλός.

Η ζώνη παραλίας έχει πλάτος σταθερό 15 μέτρα για να εξυπηρετούνται οι σκοποί του άρθρου 1 παρ. 2 του ν.2971/2001. Δεν υπάρχουν κτίσματα εντός του αιγιαλού και της ζώνης παραλίας.

Η απόφαση αυτή, μαζί με την έκθεση της Επιτροπής και το τοπογραφικό διάγραμμα (δύο (2) πινακίδες), να δημοσιευθούν στην Εφημερίδα της Κυβερνήσεως.

Κέρκυρα, 29 Ιανουαρίου 2007

Ο Γενικός Γραμματέας Περιφέρειας
ΣΩΤΗΡΙΟΣ Θ. ΒΟΣΔΟΥ

ΕΚΘΕΣΗ

Επιτροπής καθορισμού των ορίων αιγιαλού και παραλίας του άρθρου 3 του ν. 2971/2001

Για τον καθορισμό των ορίων αιγιαλού και παραλίας στην περιοχή «Λιμονάρι» Δημοτικού Διαμερίσματος Κατωμερίου Δήμου Μεγανησίου Ν. Λευκάδας. Ενδιαφερόμενος: Γαζής Παναγιώτης

Στη Λευκάδα σήμερα την 14.6.2006 οι υπογεγραμμένοι:

1. Κωνσταντίνος Βουκελάτος, Προϊστάμενος Κτηματικής Υπηρεσίας Λευκάδας, ως Πρόεδρος

2. Μαρία Κοντοδήμα, Τοπογράφος Μηχανικός Κτηματικής Υπηρεσίας Λευκάδας

3. Ευάγγελος Μοσχονάς, Αναπληρωτής Προϊστάμενος Πολεοδομίας Λευκάδας

4. Ιωάννης Παξινός, Υπολιμενάρχης Λευκάδας

5. Διονυσία Σούνδια, αναπληρώτρια γραμματέας αποτελούντες την επιτροπή καθορισμού των ορίων αιγιαλού και παραλίας δυνάμει του άρθρου 3 του ν.2971/2001, μεταβήκαμε επί τόπου στην προαναφερόμενη περιοχή στις 14.6.2006 και

Αφού λάβαμε υπόψη:

1. Την από 5.1.2006 αίτηση του Παναγιώτη Γαζή με την οποία ζητά τον καθορισμό αιγιαλού-παραλίας στην περιοχή Λιμονάρι Δ.Δ. Κατωμερίου Δήμου Μεγανησίου Ν. Λευκάδας.

2. Το από τον Ιανουάριο 2006 τοπογραφικό διάγραμμα (δύο πινακίδες) με κλίμακα 1:500 της Αγρονόμου Τοπογράφου Μηχανικού Θεοδώρα Παπαδοπούλου για τον καθορισμό των ορίων αιγιαλού και παραλίας, ελεγμένο για την ακρίβεια της αποτύπωσης από τη Μαρία Κοντοδήμα, Τοπογράφο Μηχανικό Κτηματικής Υπηρεσίας Λευκάδας και θεωρημένο από τη Μαρία Κοντοδήμα, Τοπογράφο Μηχανικό Κτηματικής Υπηρεσίας Λευκάδας, όπως το άρθρο 4 του ν.2971/2001 ορίζει.

3. Τις λοιπές διατάξεις του ν.2971/2001 περί αιγιαλού και παραλίας και ειδικότερα τα άρθρα 5 και 9.

4. Τα στοιχεία καθορισμού αιγιαλού και παραλίας που προβλέπονται από το άρθρο 9 του ν. 2971/2001 και ειδικότερα:

α) Τη γεωμορφολογία του εδάφους για την οποία αναλυτικά αναφέρεται ότι:

α1. Η μορφολογία της ακτής συνίσταται από βραχώδη πρανή με σχετικά ήπιες κλίσεις και ύψη στέψης που κυμαίνονται από 2 έως 5 μέτρα και δύο αμμοχαλικώδη τμήματα 50 και 15 μέτρων.

α2. Της ακτής συνεχονται εκτάσεις λοφώδεις με έδαφος βραχώδες - ημιβραχώδες.

α3. Το φυσικό όριο βλάστησης συνίσταται από θαμνώδη φυσική βλάστηση (σχίνα, πουρνάρια).

β) Το γεγονός ότι στην περιοχή δεν εντοπίστηκαν παράκτιοι φυσικοί πόροι.

γ) Το γεγονός ότι οι συνήθεις επικρατούντες άνεμοι στην ανωτέρω περιοχή είναι μέτριας έντασης Ανατολικοί - Νοτιοανατολικοί.

δ) Τη μορφολογία του πυθμένα, ο οποίος συνίσταται από βραχώδη - ημιβραχώδη σύσταση και μικρά βάθη κοντά στην ακτή με ήπιες κλίσεις εκτός από τα αμμοχαλικώδη τμήματα όπου η σύσταση του πυθμένα είναι αμμοχαλικώδης. Η θραύση των κυμάτων και η εκτόνωση της ενέργειας γίνεται σε τέτοια απόσταση από την ακτή, ώστε η επίδραση του κύματος στην ακτή να είναι σχετικά μικρή.

ε) Τον τομέα ανάπτυξης κυματισμού σε σχέση με το μέτωπο της ακτής, ότι δηλαδή πρόκειται για ακτή με μέτριο ανάπτυγμα πελάγους, το οποίο δε συμβάλλει στη δημιουργία μεγάλης έντασης κυματικού πεδίου.

στ) Την μη ύπαρξη τεχνικών έργων στην περιοχή.

ζ) Την μη ύπαρξη εγκεκριμένων χωροταξικών κατευθύνσεων και χρήσεων γης που επηρεάζουν την παράκτια ζώνη.

η) Την μη ύπαρξη δημοσίων κτημάτων κάθε κατηγορίας που βρίσκονται σε άμεση γειτνίαση με την παράκτια ζώνη με την επιφύλαξη παντός δικαιώματος του Ελληνικού Δημοσίου που θα προκύψει στο μέλλον.

θ) Την μη ύπαρξη κτηματολογίου.

ι) Την μη ύπαρξη ευπαθών οικοσυστημάτων και προστατευόμενων περιοχών, αποφασίζουμε:

Καθορίζουμε επί του ως άνω τοπογραφικού διαγράμματος:

1. Την οριογραμμή του αιγιαλού με κόκκινη συνεχή πολυγωνική γραμμή.

2. Την οριογραμμή παραλίας με κίτρινη συνεχή πολυγωνική γραμμή.

3. Δεν υφίσταται οριογραμμή παλαιού αιγιαλού

4. Η οριογραμμή παραλίας απέχει σταθερά από την οριογραμμή αιγιαλού απόσταση 15 μ.

Αναλυτικότερα:

Οι κατωτέρω κορυφές εξαρτώνται απ' ευθείας από το κρατικό τριγωνομετρικό δίκτυο με συντεταγμένες του ΕΓΣΑ 87.

1. Ως οριογραμμή αιγιαλού ορίζεται η πολυγωνική των κορυφών Α1, Α2, Α3,... έως Α21 με τις συντεταγμένες που αναγράφονται στον πίνακα που ακολουθεί.

ΠΙΝΑΚΑΣ ΣΥΝΤΕΤΑΓΜΕΝΩΝ
ΚΟΡΥΦΩΝ ΑΙΓΙΑΛΟΥ

ΚΟΡΥΦΗ	X	Y
A1	220313,2300	4281986,8330
A2	220295,7484	4282020,5408
A3	220274,9810	4282079,2980
A4	220251,3194	4282106,0394
A5	220378,8999	4282142,9860
A6	220451,2570	4282193,2880
A7	220447,2337	4282218,7898
A8	220417,4968	4282236,9573
A9	220402,7240	4282259,6260
A10	220394,9848	4282288,1733
A11	220413,8067	4282304,4464
A12	220433,0265	4282306,4246
A13	220449,7360	4282323,9080
A14	220492,8098	4282319,5663
A15	220543,7330	4282342,2570
A16	220639,5320	4282360,7160
A17	220700,9060	4282408,0150
A18	220710,2120	4282424,9080
A19	220788,7960	4282458,8140
A20	220810,5090	4282483,5715
A21	220869,7250	4282493,7580

2. Ως οριογραμμή της παραλίας ορίζεται η πολυγωνική των κορυφών Π1, Π2, Π3,... έως Π21 με τις συντεταγμένες που αναγράφονται στον πίνακα που ακολουθεί.


ΠΙΝΑΚΑΣ ΣΥΝΤΕΤΑΓΜΕΝΩΝ
ΚΟΡΥΦΩΝ ΑΙΓΙΑΛΟΥ


ΚΟΡΥΦΗ	X	Y
Π1	220299,9142	4281979,9272
Π2	220281,9529	4282014,5599
Π3	220261,8117	4282071,5455
Π4	220224,3766	4282113,8533
Π5	220372,3608	4282156,7086
Π6	220434,9751	4282200,2375
Π7	220433,4973	4282209,6040
Π8	220406,7819	4282225,9256
Π9	220388,8655	4282253,4181
Π10	220378,0395	4282293,3516
Π11	220407,5706	4282318,8838
Π12	220425,9978	4282320,7804
Π13	220443,9528	4282339,5669
Π14	220490,3468	4282334,8906
Π15	220539,2024	4282356,6599
Π16	220633,1967	4282374,7712
Π17	220689,2751	4282417,9890
Π18	220699,5525	4282436,6455
Π19	220779,7485	4282471,2470
Π20	220802,7330	4282497,4541
Π21	220867,1820	4282508,5409


Λευκάδα, 14 Ιουνίου 2006

Ο Πρόεδρος
ΚΩΝΣΤΑΝΤΙΝΟΣ ΒΟΥΚΕΛΑΤΟΣ

Τα Μέλη
ΜΑΡΙΑ ΚΟΝΤΟΔΗΜΑ, ΕΥΑΓΓ. ΜΟΣΧΟΝΑΣ,
ΙΩΑΝΝΗΣ ΠΑΞΙΝΟΣ

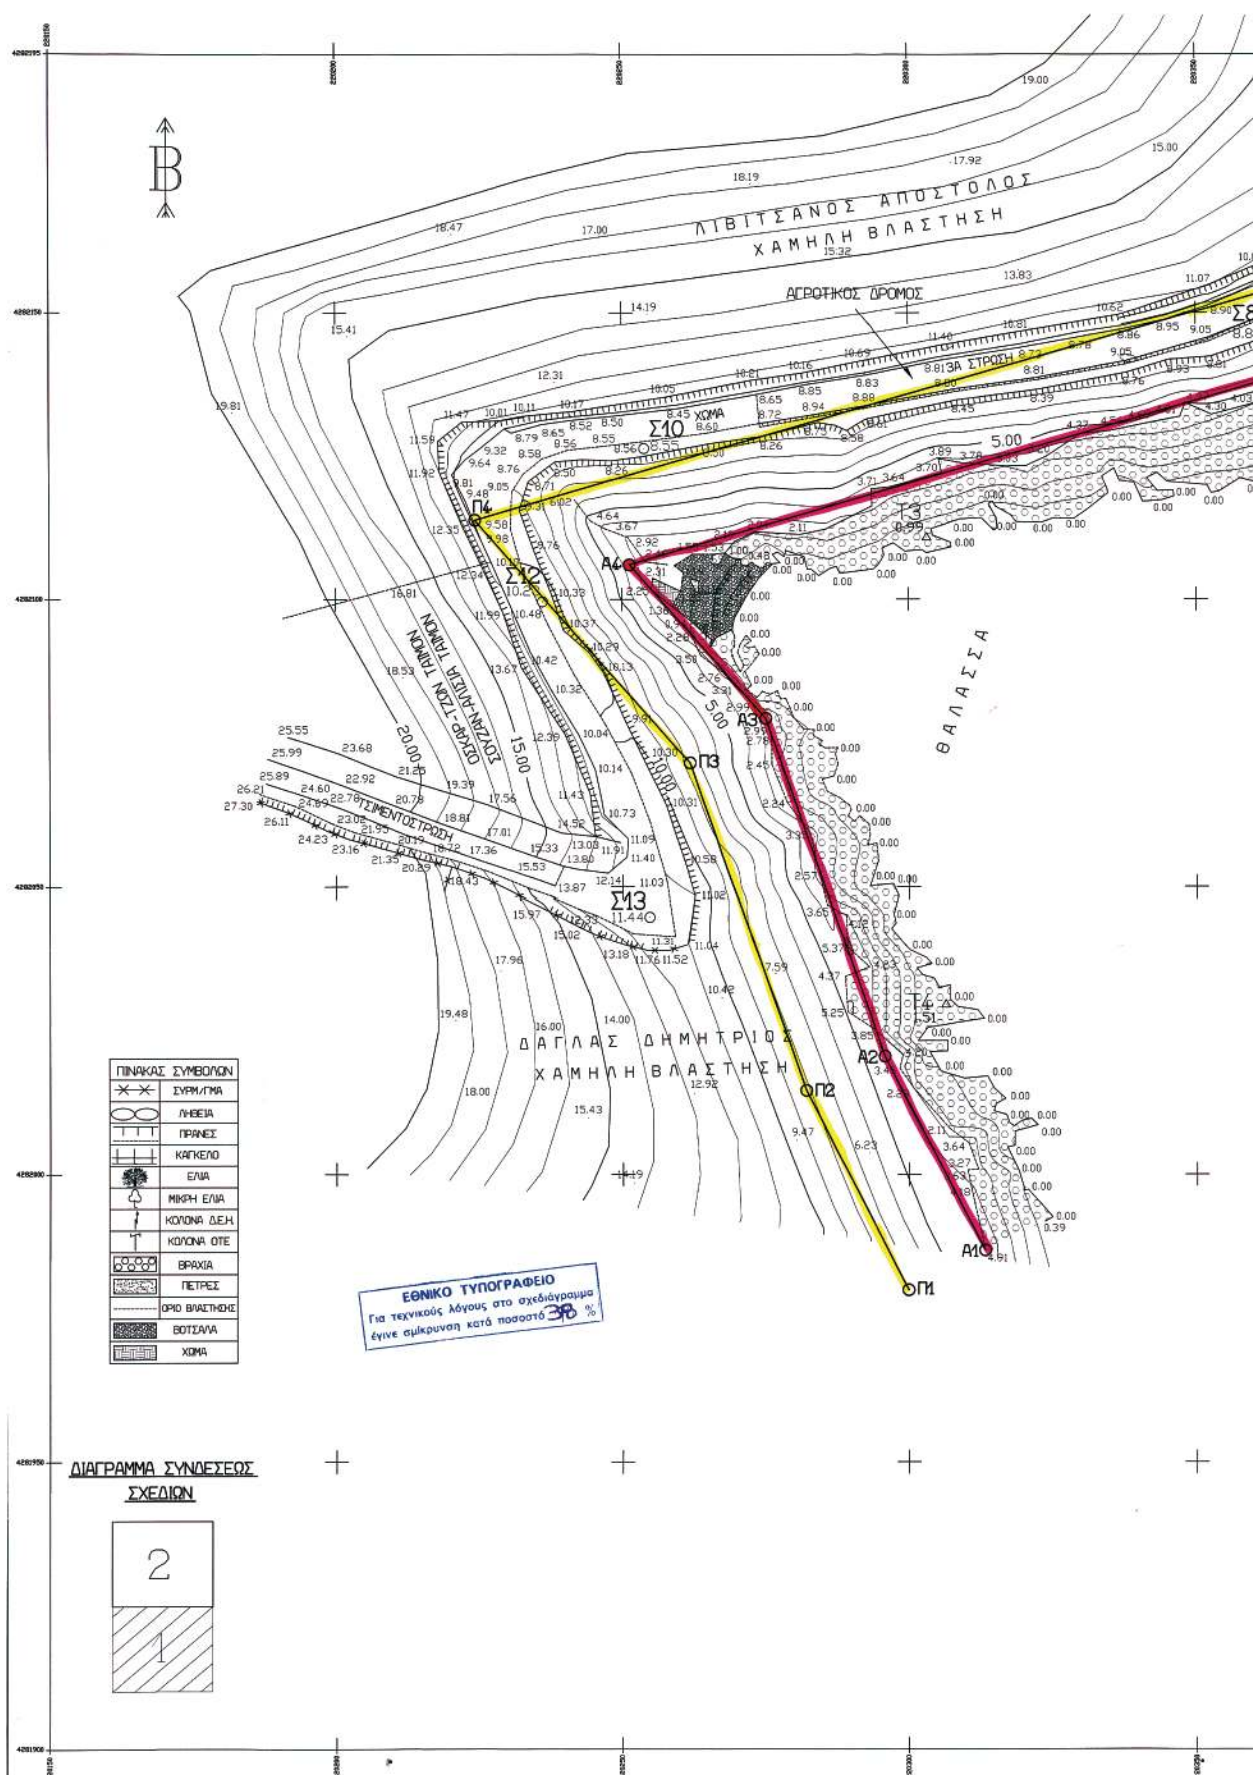

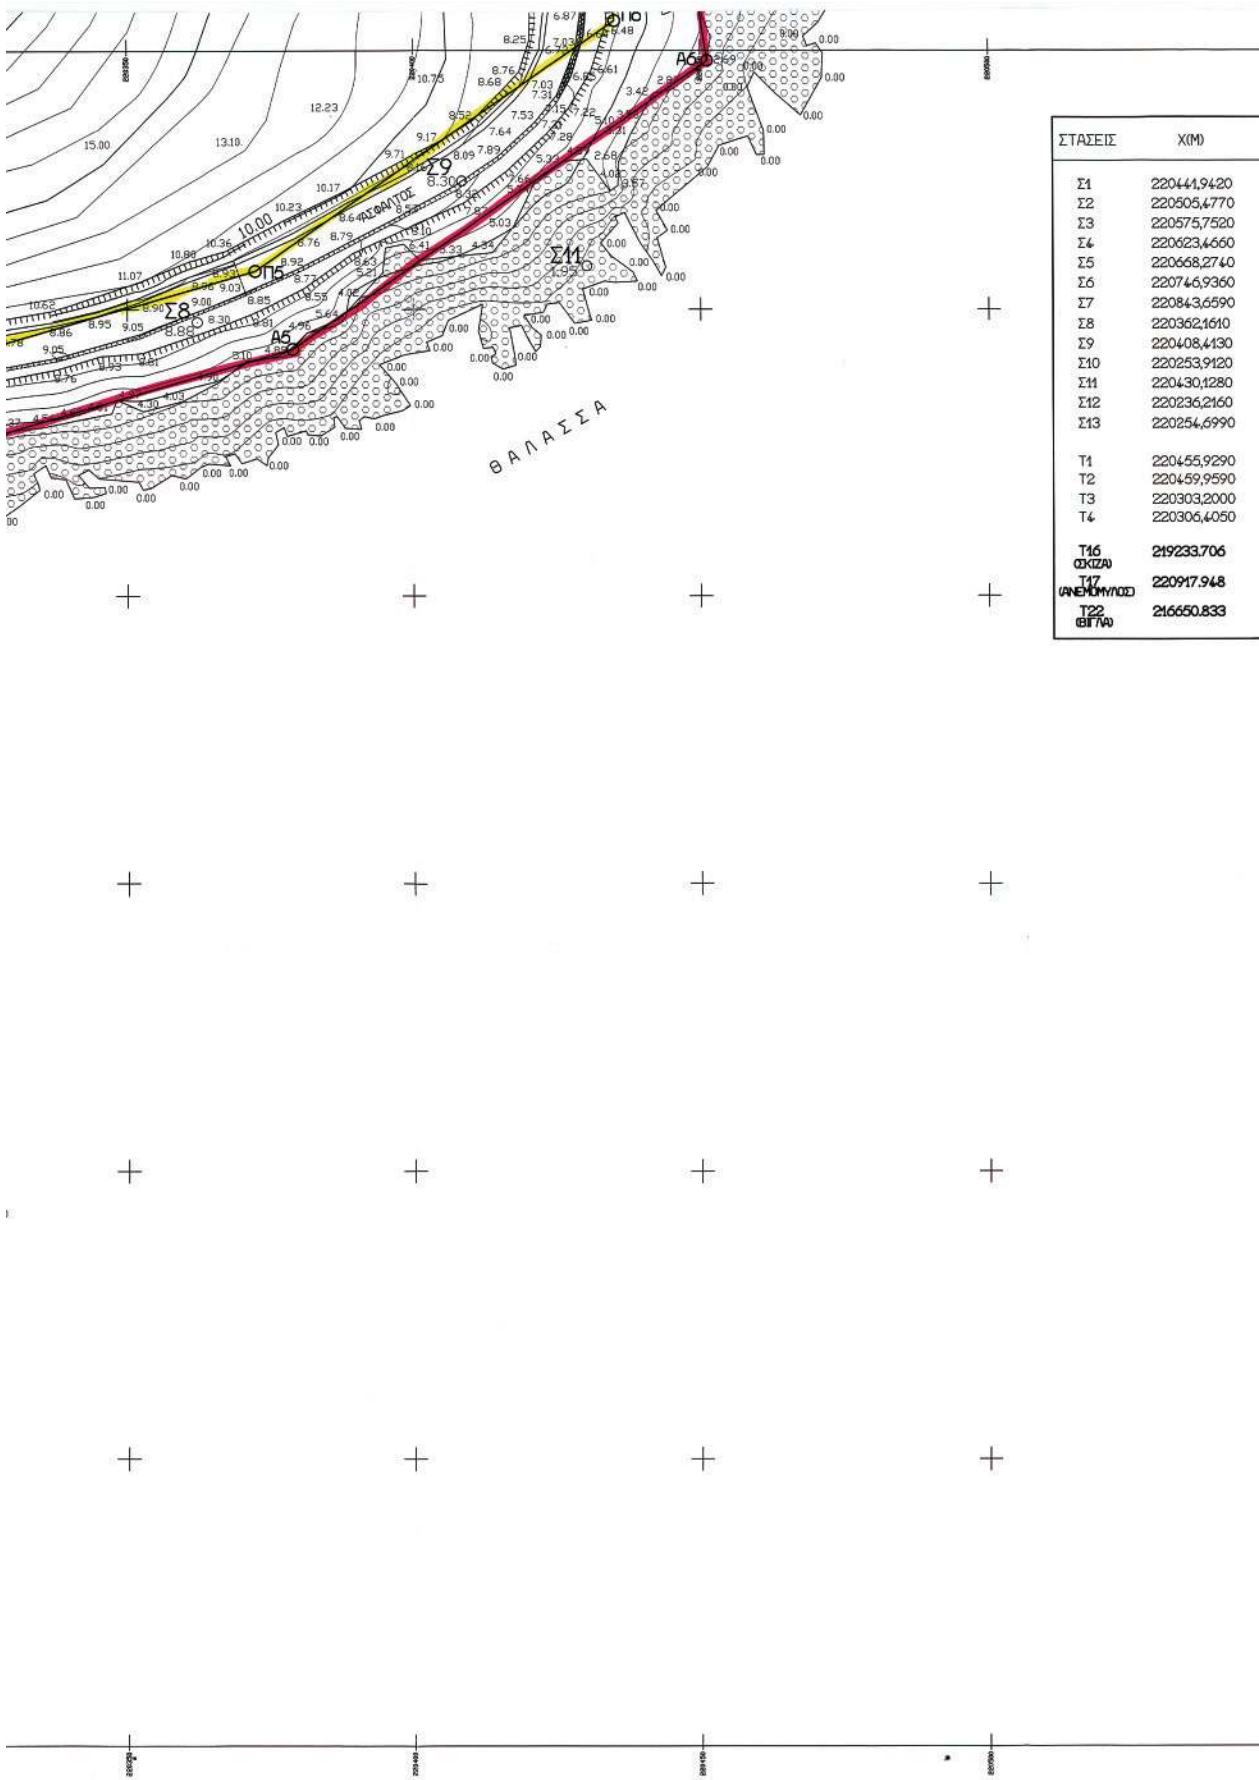

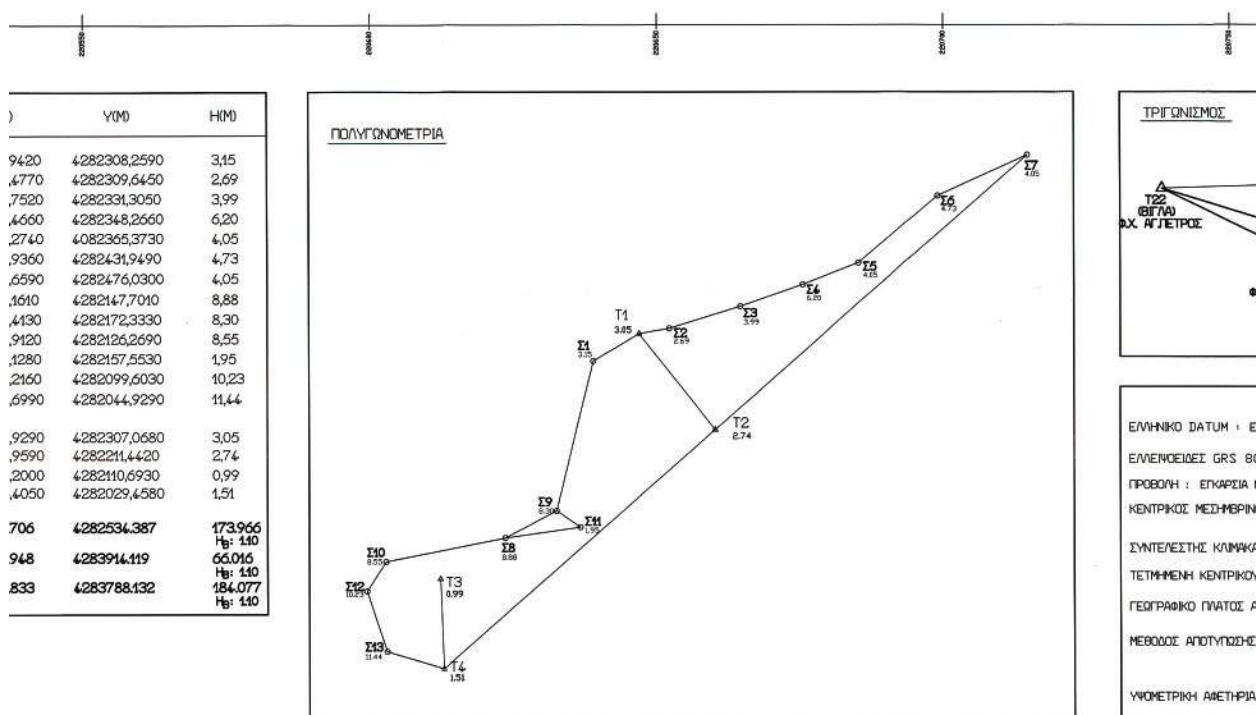

ΠΙΝΑΚΑΣ ΣΥΝΤΕΤΑΓΜΕΝΩΝ ΚΟΡΥΦΩΝ ΑΙΓΙΑΛΟΥ ΚΑΙ ΠΑΡΑΛΙΑΣ					
A/A	X(Μ)	Y(Μ)	A/A	X(Μ)	Y(Μ)
A1	220313,2300	4281986,8330	Π1	220299,9142	4281979,9272
A2	220295,7484	4282020,5408	Π2	220281,9529	4282014,5599
A3	220274,9810	4282079,2980	Π3	220261,8117	4282071,5455
A4	220251,3194	4282106,0394	Π4	220224,3766	4282113,8533
A5	220378,8999	4282142,9860	Π5	220372,3608	4282156,7086
A6	220451,2570	4282193,2880	Π6	220434,9751	4282200,2375
A7	220447,2337	4282218,7898	Π7	220433,4973	4282209,6040
A8	220417,4968	4282236,9573	Π8	220406,7819	4282225,9255
A9	220402,7240	4282259,6260	Π9	220388,8655	4282253,4181
A10	220394,9848	4282288,1733	Π10	220378,0395	4282293,3516
A11	220413,8067	4282304,4464	Π11	220407,5706	4282318,8838
A12	220433,0265	4282306,4246	Π12	220425,9978	4282320,7804
A13	220449,7360	4282323,9080	Π13	220443,9528	4282339,5669
A14	220492,8098	4282319,5663	Π14	220490,3468	4282334,8906
A15	220543,7330	4282342,2570	Π15	220539,2024	4282356,6599
A16	220639,5320	4282360,7160	Π16	220633,1967	4282374,7712
A17	220700,9060	4282408,0150	Π17	220689,2751	4282417,9890
A18	220710,2120	4282424,9080	Π18	220699,5525	4282436,6455
A19	220788,7960	4282458,8140	Π19	220779,7485	4282471,2470
A20	220810,5090	4282483,5715	Π20	220802,7330	4282497,4541
A21	220869,7250	4282493,7580	Π21	220867,1820	4282508,5409

ΥΠΟΜΝΗΜΑ ΕΠΙΤΡΟΠΗΣ


Το παρόν τοπογραφικό διάγραμμα συνοδεύει την από της επιτροπής καθαρισμού ορίων αιγιαλού και παραλίας οριογραμμών έχουν εξαρτηθεί από το Εθνικό Τριγωνίτις συντεταγμένες του παραπάνω πίνακα.

Οριογραμμή αιγιαλού : Α1 έως Α21 Όριο Η οριογραμμή της Παραλίας απέχει 15,00μ. από την ορί της το μήκος.

Η ΕΠΙΤΡΟΠΗ

- 1) ΒΟΥΚΕΛΑΤΟΣ ΚΩΝΣΤΑΝΤΙΝΟΣ, ΠΡΟΙΣΤΑΜΕΝΟΣ ΚΤΗΜΑΤΙΚΗΣ ΥΠΗΡΕΣΙΑΣ ΛΕΥΚΑΔΟΣ
- 2) ΚΟΝΤΟΔΗΜΑ ΜΑΡΙΑ, ΜΗΧΑΝΙΚΟΣ ΚΤΗΜΑΤΙΚΗΣ ΥΠΗΡΕΣΙΑΣ
- 3) ΜΟΣΧΟΝΑΣ ΕΥΑΓΓΕΛΟΣ, ΠΡΟΙΣΤΑΜΕΝΟΣ ΠΟΛΕΟΔΟΜΙΑΣ ΛΕΥΚΑΔΟΣ
- 4) ΠΑΞΙΝΟΣ ΙΩΑΝΝΗΣ, ΥΠΟΠΛΗΝΑΡΧΗΣ ΛΕΥΚΑΔΟΣ

Οι διαστάσεις ει
Οι συντεταγμένες

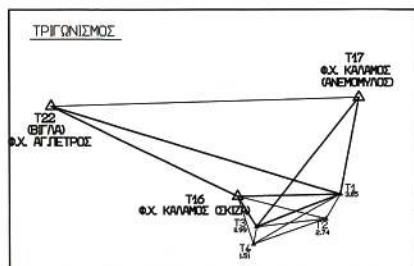

ΥΠΟΜΝΗΜΑ

ΕΛΛΗΝΙΚΟ DATUM : Ελληνικό Γαλβανικό Σύστημα Αναφοράς 1987 (ΕΓΣΑ '87)

ΕΛΛΗΝΟΕΙΔΕΙΣ GRS 80 ($a=6378137\mu$, $1/f=298257222101$)

ΠΡΟΒΟΛΗ : ΕΠΙΧΡΕΙΑ ΜΕΡΚΑΤΟΡΙΚΗ

ΚΕΝΤΡΙΚΟΣ ΜΕΣΗΜΕΡΙΝΟΣ $\lambda_0 = 24^\circ 00' 00''$ με $k_0 = 0,9996$
(k_0 = Συντελεστής Κλίμακας)


ΣΥΝΤΕΛΕΣΤΗΣ ΚΛΙΜΑΚΑΣ ΠΕΡΙΟΧΗΣ : 1,0005609

ΤΕΤΡΑΜΕΝΗ ΚΕΝΤΡΙΚΟΥ ΜΕΣΗΜΕΡΙΝΟΥ : 500.000,00M

ΓΕΩΓΡΑΦΙΚΟ ΠΛΑΤΟΣ ΑΝΑΦΟΡΑΣ : $0^\circ 00' 00''$

ΜΕΘΟΔΟΣ ΑΠΟΤΥΠΩΣΗΣ : ΕΠΙΣΤΡΟΦΗ Οι μετρήσεις έγιναν με GPS
Σύλλη συντόμευσης trible 5700L5800
Εφαρμοσμένη η μέθοδος Realtime Kinematic

ΥΠΟΜΕΤΡΙΚΗ ΑΝΕΠΙΣΤΡΟΦΗ : ΤΥΓΥΣ16, ΤΥΓΥΣ17 (Φ.Χ. ΚΑΛΑΜΟΣ)

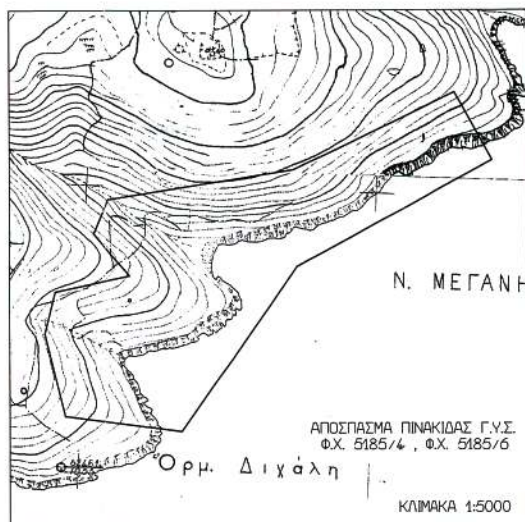

ΠΕΡΙΦΕΡΕΙΑ ΙΟΝΙΩΝ ΝΗΣΙΩΝ
ΕΛΛΗΝΙΚΗ ΔΗΜΟΚΡΑΤΙΑ
ΥΠΟΥΡΓΕΙΟ ΠΕΡΙΒΑΛΛΟΝΤΟΣ
ΚΑΙ ΚΛΙΜΑΤΟΣ
ΓΕΩΓΡΑΦΙΚΟ ΙΝΣΤΙΤΟΥΤΟ
ΕΡΕΥΝΑ ΚΑΙ ΤΕΧΝΟΛΟΓΙΑ
327/23-1-07
ΥΠΟΥΡΓΟΣ Π.Ι.Ν.
31-1-07
Ο ΔΙΕΥΤΗΣ ΠΕΧΔ
Ιωάννης Χαϊρούλης
Μηχανικός ΠΕ/Α'

ΠΟΜΝΗΜΑ ΕΠΙΤΡΟΠΗΣ

Το παρόν συνοδεύει την από 14-6-06 έκθεση
για την αειχμαλίου και παραλίας. Οι κορυφές των
ηθών από το Εθνικό Τριγωνομετρικό Δίκτυο με
πράσινο πίνακα.

Α1 έως Α21 Οριογραμμή παραλίας : —————
: απέχει 15,00μ. από την οριογραμμή Αειχμαλίου σε όλο

ΤΗ

ΥΠΟΥΡΓΕΙΟ ΚΤΗΜΑΤΙΚΗΣ
ΥΠΗΡΕΣΙΑΣ ΛΕΥΚΑΔΑΣ

ΥΠΟΥΡΓΕΙΟ ΚΤΗΜΑΤΙΚΗΣ ΥΠΗΡΕΣΙΑΣ

ΥΠΟΥΡΓΕΙΟ ΚΤΗΜΑΤΙΚΗΣ ΥΠΗΡΕΣΙΑΣ


ΥΠΟΥΡΓΕΙΟ ΚΤΗΜΑΤΙΚΗΣ ΥΠΗΡΕΣΙΑΣ



ΥΠΟΥΡΓΕΙΟ ΚΤΗΜΑΤΙΚΗΣ ΥΠΗΡΕΣΙΑΣ


Οι διαστάσεις είναι σε μέτρα
Οι συντεταγμένες και τα υψόμετρα είναι απόλυτα (ΕΓΣΑ '87)

ΤΟΠΟΓΡΑΦΙΚΟ ΔΙΑΓΡΑΜΜΑ

ΘΕΜΑ ΣΧΕΔΙΟΥ	ΚΑΘΟΡΙΣΜΟΣ ΟΡΙΩΝ ΑΙΓΙΑΛΟΥ - ΠΑΡΑΛΙΑΣ
ΠΕΡΙΟΧΗ	ΛΙΜΟΝΑΡΙ ΚΑΤΩΜΕΡΙΟΥ
ΔΗΜΟΣ	ΜΕΓΑΛΗΣΙΟΥ Ν. ΛΕΥΚΑΔΑΣ
ΕΝΔΙΑΦΕΡΟΜΕΝΟΣ	ΓΑΖΗΣ ΠΑΝΑΓΙΩΤΗΣ
ΔΗΜΟΤΙΚΟ ΔΙΑΜΕΡΙΣΜΑ	ΚΑΤΩΜΕΡΙΟΥ
ΝΟΜΑΡΧΙΑ	ΛΕΥΚΑΔΑΣ
ΕΛΕΓΧΟΣ ΓΙΑ ΚΑΤΑΡΤΙΣΜΑ ΕΛΛΗΝΙΚΟ ΚΑΤΑΡΤΙΣΜΑ 15-5-06	ΘΕΩΡΗΣΙΣ ΕΛΛΗΝΙΚΟ ΚΑΤΑΡΤΙΣΜΑ 15-5-06
ΜΕΛΕΤΗΤΗΣ	ΠΑΠΑΔΟΠΟΥΛΟΥ ΘΕΟΔΩΡΑ ΑΓΡΟΝΟΜΟΣ - ΤΟΠΟΓΡΑΦΟΣ ΜΗΧΑΝΙΚΟΣ
ΧΡΟΝΟΣ	ΙΑΝΟΥΑΡΙΟΣ 2006
ΚΛΙΜΑΚΑ	1 : 500
ΥΠΟΓΡΑΦΗ	ΣΦΡΑΓΙΔΑ
ΘΕΟΔΩΡΑ ΠΑΠΑΔΟΠΟΥΛΟΥ ΔΙΠΛΩΜ. ΑΓΡΟΝΟΜΟΣ ΜΗΧΑΝΙΚΟΣ ΕΘΝΙΚΟΥ ΜΕΤΕΩΡΟΛΟΓ. ΠΟΛΥΤΕΧΝΕΙΟΥ ΜΕΛΟΣ Τ.Ε.Ε. ΑΡΘΡΟΣ ΜΗΤΡΩΟΥ 63127 Μ. ΑΛΕΞΑΝΔΡΟΥ 3 ΜΑΡΟΥΣΙ - ΤΗΛ: 6123034	


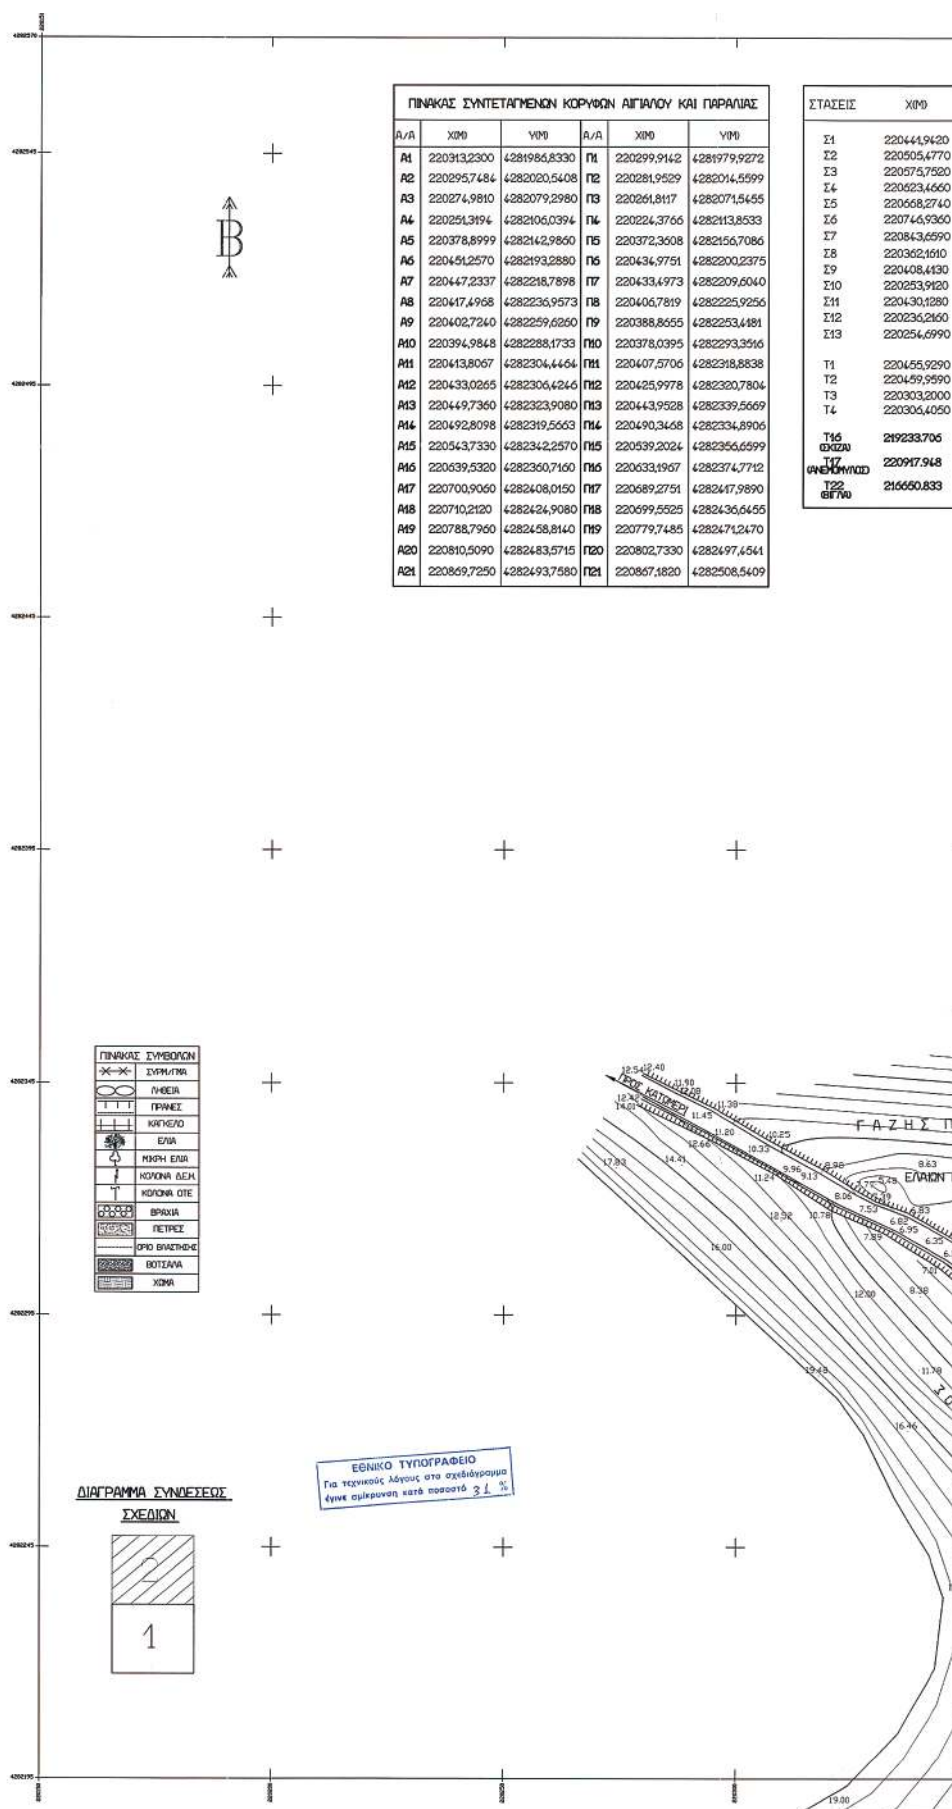


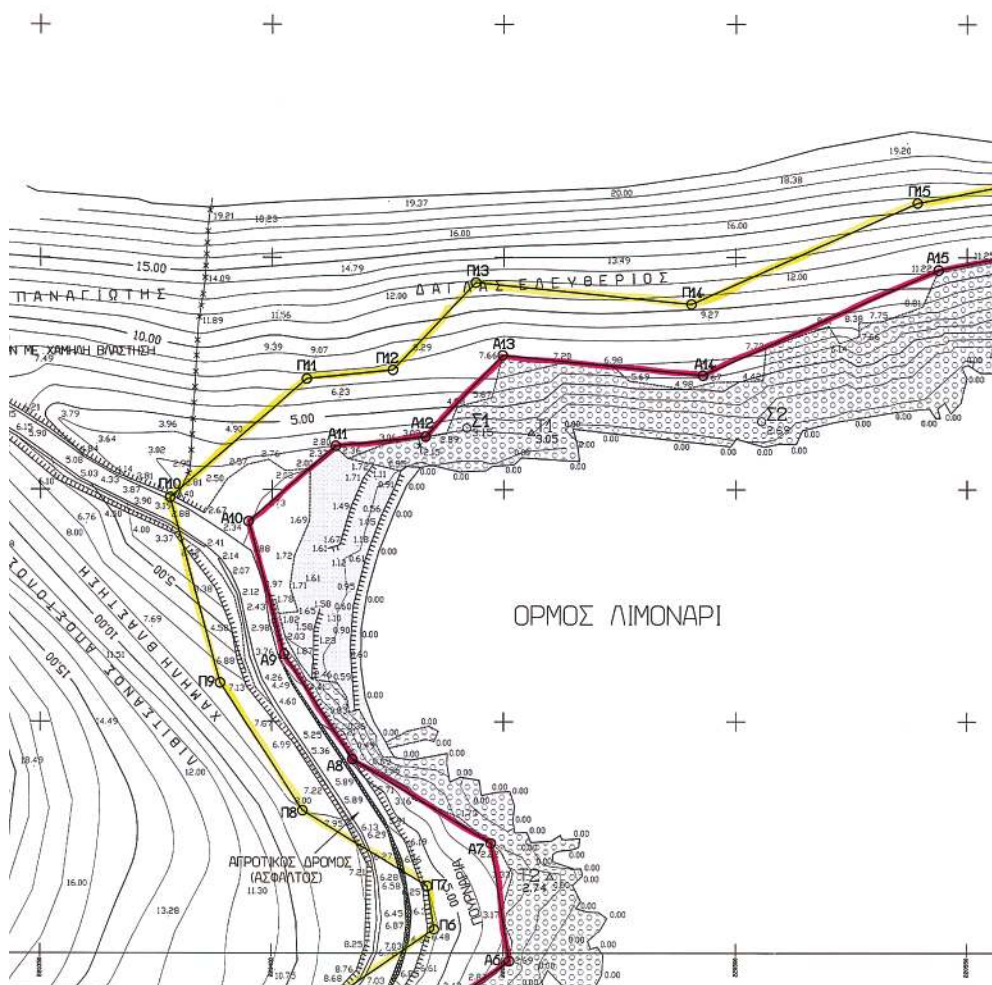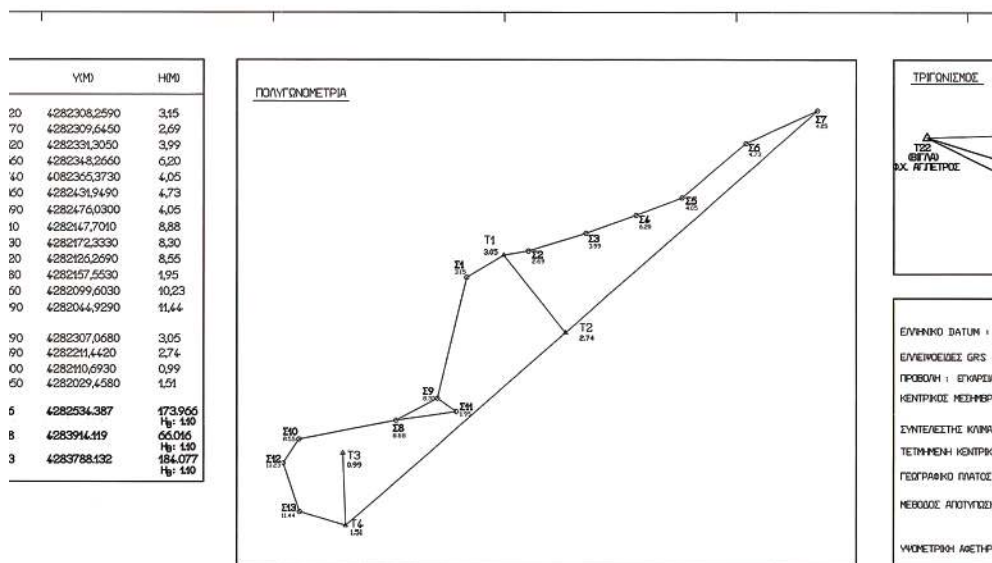

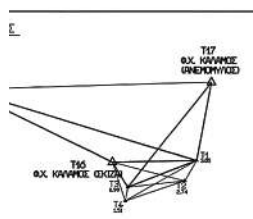

ΥΠΟΜΝΗΜΑ

Μ : Ελληνικό Γεωδαιτικό Σύστημα Αναφοράς 1987
(Ε.Γ.Σ.Α. '87)
RS 80 $\phi=5378137\mu$, $\lambda=29825722201$
ΠΡΟΣΤΑΣΙΑ ΜΕΤΑΤΟΠΙΣΗ
ΠΕΡΙΟΔΟΣ $\lambda_0 = 24'00''00''$ με $\kappa = 0,99995$
(κ = Συντελεστής Κλίμακας)
ΛΗΜΜΕΝΕΣ ΠΕΡΙΟΔΟΣ : 1,0005609
ΠΡΟΣΤΑΣΙΑ ΜΕΤΑΤΟΠΙΣΗ : 500,000,001
ΠΟΣΟΣΤΟ ΑΝΑΚΟΡΑΣ : $0'00''00''$
ΠΟΣΟΣΤΟ : ΕΠΙΤΕΡΙΑ Οι μετρήσεις έγιναν με GPS
Σύστημα συντεταγμένων $\phi=5700058019$
Εφαρμοσμένη η μέθοδος Realtime Kinematic
ΣΤΗΡΙΑ : ΤΟΥΣΣΙΔΕΣ, ΤΟΥΣΣΙΔΕΣ, Ο.Χ. ΚΑΝΑΛΕΣ

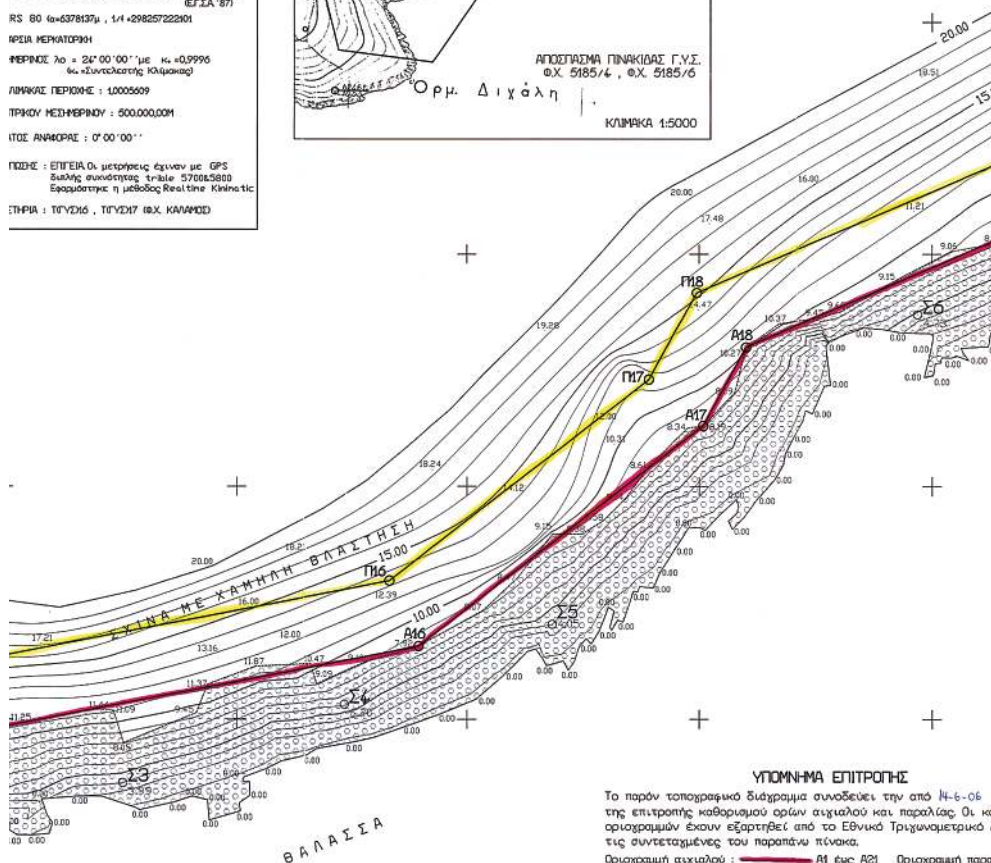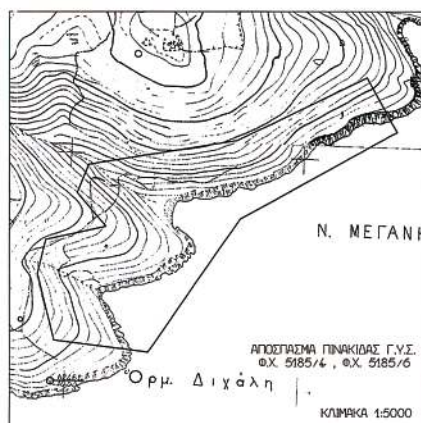


ΥΠΟΜΝΗΜΑ ΕΠΙΤΡΟΠΗΣ

Το παρόν τοπογραφικό διάγραμμα συνοδεύει την από Ν-6-06 της επιτροπής καθορισμού ορίων αιγιαλού και παραλίας. Οι κς οριογραμμές έχουν εξαρτηθεί από το Εθνικό Τριγωνομετρικό Ι τις συντεταγμένες του παραπάνω πίνακα.
Οριογραμμή αιγιαλού : Α1 έως Α21 Οριογραμμή παραλίας : Α21 έως Α22
Η οριογραμμή της Παραλίας απεικονίζεται 15,00μ από την οριογραμμή Α12 της το μήκος

Η ΕΠΙΤΡΟΠΗ

- 1) ΒΟΥΚΕΛΑΤΟΣ ΚΩΝΣΤΑΝΤΙΝΟΣ, ΠΡΟΕΤΑΜΕΝΟΣ ΚΤΗΡΑΤΙΚΗΣ ΥΠΗΡΕΣΙΑΣ ΛΕΥΚΑΔΟΣ
- 2) ΚΟΝΤΟΔΗΜΑ ΜΑΡΙΑ, ΜΗΧΑΝΙΚΟΣ ΚΤΗΡΑΤΙΚΗΣ ΥΠΗΡΕΣΙΑΣ
- 3) ΜΟΙΣΧΟΝΑΣ ΕΥΑΓΓΕΛΙΟΣ, ΠΡΟΕΤΑΜΕΝΟΣ ΠΟΛΕΟΔΟΜΙΑΣ ΛΕΥΚΑΔΟΣ
- 4) ΠΑΣΙΝΟΣ ΙΩΑΝΝΗΣ, ΥΠΟΠΕΡΙΦΕΡΕΙΑΚΟΣ ΛΕΥΚΑΔΟΣ

Οι διαστάσεις είναι σε μέτρα
Οι συντεταγμένες και το

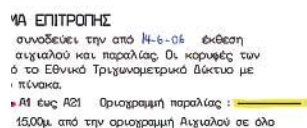

ΓΑΜΕΝΟΣ ΚΥΜΑΤΙΝΗΣ
ΡΕΙΣΙΑΣ ΛΕΥΚΑΔΟΣ
ΥΠΟΧΡΕΩΣΙΑΣ
Ε ΠΟΛΙΤΕΥΜΑΤΟΣ ΛΕΥΚΑΔΟΣ
ΥΚΑΔΟΣ

Οι διαστάσεις είναι σε μέτρα
Οι συντεταγμένες και τα υψόμετρα είναι απόλυτα (ΕΓΙΑ '87)

* 0 4 0 0 9 2 0 9 0 3 0 7 0 1 6 *