



ΕΦΗΜΕΡΙΣ ΤΗΣ ΚΥΒΕΡΝΗΣΕΩΣ

ΤΗΣ ΕΛΛΗΝΙΚΗΣ ΔΗΜΟΚΡΑΤΙΑΣ

ΤΕΥΧΟΣ ΤΕΤΑΡΤΟ

Αρ. Φύλλου 93

9 Μαρτίου 2007

ΑΠΟΦΑΣΕΙΣ

Αριθμ. 2476

Επανακαθορισμός των οριογραμμών αιγιαλού- παραλίας και παλαιού αιγιαλού στο Δήμο Σούδας, Νομού Χανίων και στη περιοχή από Εμπορικό Λιμάνι μέχρι ποταμό Μορώνη και συγκεκριμένα σε τμήμα που καθορίστηκαν οι οριογραμμές με την υπ' αριθμ. 7081/9.5.1985 (ΦΕΚ 247/Δ/29.5.1985) απόφαση Νομάρχης Χανίων.

Ο ΓΕΝΙΚΟΣ ΓΡΑΜΜΑΤΕΑΣ ΠΕΡΙΦΕΡΕΙΑΣ ΚΡΗΤΗΣ

Έχοντας υπόψη:

1. Τις διατάξεις των άρθρων 1, 3, 4 και 5 του ν. 2971/2001 (ΦΕΚ 285 τ.Α'/19.12.2001) «περί αιγιαλού και παραλίας».

2. Τις διατάξεις του άρθρου 2 του ν.δ./τος 439/1970 «περί συμπληρώσεως των διατάξεων περί αιγιαλού».

3. Τις διατάξεις του ν. 3200/1955 «περί διοικητικής αποκέντρώσεως» όπως αυτές τροποποιήθηκαν και ισχύουν σήμερα.

4. Τις διατάξεις των παρ. 2 και 6 του άρθρου 1 του ν.2503/1997, «Διοίκηση, Οργάνωση, Στελέχωση της Περιφέρειας, ρύθμιση θεμάτων για την Τοπική Αυτοδιοίκηση και άλλες διατάξεις» (ΦΕΚ 107 τ. Α').

5. Την υπ' αριθ. 37930/ΔΙΟΕ 1264/14.10.2005 (ΦΕΚ Β' 1432) κοινή απόφαση του Πρωθυπουργού και του Υπουργού Οικονομίας και Οικονομικών, για τον καθορισμό αρμοδιοτήτων των Υφυπουργών Οικονομίας και Οικονομικών, όπως τροποποιήθηκε με την υπ' αριθμ. 5733/ΔΙΟΕ 179/9.2.2006 (ΦΕΚ 204/13.2.2006, τ. Β') όμοια.

6. Την υπ' αριθμ. 1063649/790/Α0006/8.8.2004 απόφαση του Υπ. Οικονομίας και Οικονομικών, «Περί καταγραφής-διοικητικής κωδικοποίησης των αρμοδιοτήτων στους Γενικούς Γραμματείς Περιφερειών, κατά τις διατάξεις της παρ. 21 του άρθρου 46 του ν. 3220/2004.

7. Την από 25.1.2006 έκθεση της Επιτροπής καθορισμού των ορίων αιγιαλού - παραλίας, για τον επανακαθορισμό των οριογραμμών αιγιαλού - παραλίας και παλαιού αιγιαλού στην περιοχή του θέματος.

8. Το από τον Αύγουστο του 2004 τοπογραφικό διάγραμμα (3 πινακίδες) που συντάχθηκε από την Χριστίνα Φραγκονικολάκη, Τοπογράφο Μηχανικό του Ε.Μ.Π. σε κλίμακα 1:500, ελεγμένο για την ακρίβεια του από τον Μαρινάκη Αντώνη, Αγρ. Τοπ/φο Μηχανικό, υπάλληλο της Κτηματικής Υπηρεσίας Χανίων την 10.10.2005 και θεωρημένο από τον Προϊστάμενο της ίδιας Υπηρεσίας, Προεστάκη Εμμανουήλ, την ίδια ημερομηνία.

9. Το υπ' αριθ. 544.5/786/06/5646/17.8.2006 έγγραφο του Γενικού Επιτελείου Ναυτικού.

10. Την από 20.11.2006 Έκθεση της κατά το άρθρο 3 του ν. 2971/2001 αρμόδιας Επιτροπής Καθορισμού των ορίων Αιγιαλού-Παραλίας για τον επανακαθορισμό των οριογραμμών αιγιαλού - παραλίας και παλαιού αιγιαλού στο Δήμο Σούδας, Νομού Χανίων και στη περιοχή από Εμπορικό Λιμάνι μέχρι ποταμό Μορώνη και συγκεκριμένα σε τμήμα που καθορίστηκαν οι οριογραμμές με την υπ' αριθμ. 7081/9.5.1985 (ΦΕΚ 247/Δ/29.5.1985) απόφαση Νομάρχης Χανίων.

11. Το από τον Αύγουστο του 2004 τοπογραφικό διάγραμμα (3 πινακίδες) που συντάχθηκε από την Χριστίνα Φραγκονικολάκη, Τοπογράφο Μηχανικό του Ε.Μ.Π. σε κλίμακα 1:500, ελεγμένο για την ακρίβεια του από τον Μαρινάκη Αντώνη, Αγρ. Τοπ/φο Μηχανικό, υπάλληλο της Κτηματικής Υπηρεσίας Χανίων την 10.10.2005 και θεωρημένο από τον Προϊστάμενο της ίδιας Υπηρεσίας, Προεστάκη Εμμανουήλ, την ίδια ημ/νία όπως αυτό τροποποιήθηκε μετά το υπ' αριθμ. 544.5/786/06/5646/17.8.2006 έγγραφο του ΓΕΝ, αποφασίζουμε:

Επικυρώνουμε την από 20.11.2006 έκθεση της κατά το άρθρο 3 του ν. 2971/2001 Επιτροπής Καθορισμού των ορίων αιγιαλού και παραλίας, για τον επανακαθορισμό των οριογραμμών αιγιαλού - παραλίας και παλαιού αιγιαλού στο Δήμο Σούδας, Νομού Χανίων και στη περιοχή από Εμπορικό Λιμάνι μέχρι ποταμό Μορώνη και συγκεκριμένα σε τμήμα που καθορίστηκαν οι οριογραμμές με την υπ' αριθμ. 7081/9.5.1985 (ΦΕΚ 247/Δ/29.5.1985) απόφαση Νομάρχης Χανίων, καθώς επίσης και το από τον Αύγουστο του 2004 τοπογραφικό διάγραμμα (3 πινακίδες) που συντάχθηκε από την Χριστίνα Φραγκονικολάκη, Τοπογράφο Μηχανικό του Ε.Μ.Π. σε κλίμακα 1:500, ελεγμένο για την ακρίβεια του από τον Μαρινάκη Αντώνη, Αγρ. Τοπ/φο Μηχανικό, υπάλληλο της Κτηματικής Υπηρεσίας Χανίων την 10.10.2005 και θεωρημένο από τον Προϊστάμενο της ίδιας Υπηρεσίας, Προεστάκη Εμμανουήλ, την ίδια ημ/νία όπως αυτό τροποποιήθηκε μετά το υπ' αριθμ. 544.5/786/06/5646/17.8.2006 έγγραφο του ΓΕΝ. Στο τοπογραφικό αυτό διάγραμμα καθορίστηκε:

α) η οριογραμμή του αιγιαλού με κόκκινη συνεχόμενη πολυγωνική γραμμή και με κορυφές 24, Α1, Α2,..... Α16,Α17,Ζ

β) η οριογραμμή της παραλίας με κίτρινη συνεχόμενη πολυγωνική γραμμή και με κορυφές 32',Π1,Π2,.....,Π16, Π17, Π18,

Εντός της ζώνης της παραλίας υπάρχουν κτίσματα.
γ) η οριογραμμή του παλαιού αιγιαλού με μπλε συνεχόμενη πολυγωνική γραμμή και με κορυφές Α1,Κ1,Κ2,...,Κ17, Κ18, Θ.

Η απόφαση μαζί αυτή, με την έκθεση της επιτροπής και το τοπογραφικό διάγραμμα, να δημοσιευθούν στην Εφημερίδα της Κυβερνήσεως.

Ηράκλειο, 9 Φεβρουαρίου 2007

Ο Γενικός Γραμματέας Περιφέρειας
ΣΕΡΑΦΕΙΜ ΤΣΟΚΑΣ

ΕΚΘΕΣΗ

της Επιτροπής καθορισμού των ορίων
αιγιαλού - παραλίας

Χανιά σήμερα 20.11.2006 ημέρα Δευτέρα, η παραπάνω επιτροπή που προβλέπεται από το άρθρο 3 του ν.2971/2001 και η οποία συστάθηκε με την υπ' αριθμ. 143/18.2.2005 και όπως τροποποιήθηκε με την υπ' αριθμ. 6755/11.5.2005, αποφάσεις της Γενικής Διεύθυνσης Περιφέρειας Κρήτης, της Διεύθυνσης Αυτοδιοίκησης και Αποκέντρωσης, του τμήματος Αποκέντρωσης, συγκληθείσα κατόπιν της υπ' αριθμ. 2437/16.11.2006 πρόσκλησης του Προέδρου της Επιτροπής, συνεδρίασε στα γραφεία της Κτηματικής Υπηρεσίας Χανίων παρόντων των:

- 1) Προεστάκη Εμμανουήλ, Προϊστάμενου της Κτηματικής Υπηρεσίας Χανίων, ως Πρόεδρο,
- 2) Μαρινάκη Αντώνιο, Αγρονόμο Τοπ/φο Μηχ/κό, υπάλληλο της Κτηματικής Υπηρεσίας, ως μέλος,
- 3) Ιωάννη Καζαλάκη, Λιμενάρχη Χανίων, ως μέλος
- 4) Έφη Κουλοβάτου, Δ/ντρια της Δ/νσης Πολεοδομίας της Νομαρχιακής Αυτοδιοίκησης Χανίων, ως μέλος
- 5) Μαυράκη Εμμανουήλ, Διευθυντή της Δ/νσης ΠΕΧΩ Κρήτης και παρουσία της αναπληρώτριας γραμματέως Καζαζάκη Όλγας.

Αφού διαπιστώθηκε απαρτία η επιτροπή συζήτησε το παρακάτω θέμα:

Επανακαθορισμός των οριογραμμών αιγιαλού - παραλίας και παλαιού αιγιαλού στο Δήμο Σούδας και στην περιοχή από Εμπορικό λιμάνι μέχρι ποταμό Μορώνη και συγκεκριμένα σε τμήμα που καθορίστηκαν οι οριογραμμές με την υπ' αριθμ. 7081/9.5.1985 (ΦΕΚ 247/Δ/29.5.1985 απόφαση του Νομάρχη Χανίων.

Αφού έλαβε υπόψη:

1. Το υπ' αριθμ. 2015/27.4.2005 έγγραφο του Δήμου Σούδας με το οποίο ζητά τον επανακαθορισμό των οριογραμμών αιγιαλού - παραλίας και παλαιού αιγιαλού στην περιοχή από εμπορικό λιμάνι μέχρι ποταμό Μορώνη.

2. Την υπ' αριθμ. 7081/27.4.1985 (ΦΕΚ 247/Δ/29.5.1985) απόφαση Νομάρχη Χανίων με την οποία καθορίστηκαν οι οριογραμμές αιγιαλού - παραλίας στην περιοχή Σούδας.

3. Την υπ' αριθμ. 2227/1.11.1991 απόφαση του Νομάρχη Χανίων με την οποία εγκρίνει την εκτέλεση των έργων για το Λιμάνι της Σούδας και συγκεκριμένα: α) κατασκευή ιχθυόσκαλας στο αλιευτικό Λιμάνι της Σούδας και β) κατασκευή τμήματος κρηπιδωμάτων στον εμπορικό Λιμένα της Σούδας και εκβάθυνση τμήματος της λιμενολεκάνης στα -12 μ.

4. Τα έργα που αναφέρονται στην παραπάνω από-

φαση του Νομάρχη Χανίων δεν έχουν ολοκληρωθεί. Το Λιμενικό Ταμείο Χανίων που είναι και ο φορέας του έργου όπως μας ενημέρωσε προφορικά η προϊστάμενη Αρτεμής Σκουμπάκη θα καθυστερήσουν λόγο έλλειψης πιστώσεων.

5. Στην περιοχή έχει καθορισθεί χερσαία λιμενική ζώνη με την υπ' αριθμ. 24988/23.7.1968 απόφαση του Νομάρχη Χανίων (ΦΕΚ 430/Β/4.9.1968).

6. Το από Αύγουστο του 2004 Τοπογραφικό Διάγραμμα (3 πινακίδες), που συντάχθηκε από την Χριστίνα Φραγκονικολάκη, Τοπογράφο Μηχανικό του Ε.Μ.Π. σε κλίμακα 1:500, ελεγμένο για την ακρίβεια του από τον Μαρινάκη Αντώνη, Αγρ. Τοπ/φο Μηχ/κό, υπάλληλο της Κτηματικής Υπηρεσίας Χανίων την 10.10.2005 και θεωρημένο από τον Προϊστάμενο της ίδιας Υπηρεσίας, Εμμανουήλ Προεστάκη την ίδια ημερομηνία.

7. Την αυτοψία που έκανε η παρούσα επιτροπή στην αναφερόμενη περιοχή.

8. Το γεγονός ότι η περιοχή είναι μπαζωμένη σε σχεδόν όλο το μήκος της ακτογραμμής.

9. Ότι η περιοχή δεν επηρεάζεται από ανέμους, λόγω του ότι είναι κλειστό φυσικό λιμάνι.

10. Ότι από την ακτή και σε απόσταση από 200 μέτρων από το ανατολικό άκρο και σε απόσταση 500 μέτρων από το δυτικό άκρο (στο υπό καθορισμένο τμήμα) το βάθος είναι περίπου 5 μέτρα, όπως προκύπτει από το χάρτη ΓΥΣ 1:50.000.

11. Ότι στη θέση που επανακαθορίζεται ο αιγιαλός υπάρχουν εγκεκριμένα τεχνικά έργα, η κατασκευή των οποίων επιβάλλει τον επανακαθορισμό της υπάρχουσας οριογραμμής αιγιαλού διότι τα έργα αυτά έχουν κατασκευαστεί στη μέχρι στιγμής υπάρχουσα ζώνη του αιγιαλού.

12. Ότι δεν υπάρχουν εγκεκριμένες χωροταξικές κατευθύνσεις και χρήσεις γης που επηρεάζουν την παράκτια ζώνη.

13. Ότι στην περιοχή έχει ξεκινήσει η διαδικασία για την εφαρμογή του Εθνικού Κτηματολογίου.

14. Ότι δεν υπάρχουν ευπαθή οικοσυστήματα και προστατευόμενες περιοχές.

15. Ότι στην περιοχή δεν έχουν καταγραφεί μέχρι σήμερα Δημόσια Ακίνητα εκτός του παλαιού αιγιαλού.

16. Την υπ' αριθμ. 2894/11.11.2005 τεχνική έκθεση των υπαλλήλων της Κτηματικής Υπηρεσίας Χανίων Αντώνη Μαρινάκη Αγρονόμο τοπογράφου μηχανικού και Αθανασίου Πάλλα τεχνολόγου τοπογράφου μηχανικού στην οποία αναφέρουν ότι πρέπει να εξαιρεθούν του παλαιού αιγιαλού οι ιδιοκτησίες που φαίνονται με τα στοιχεία (7)-(8) και (9), όπως φαίνεται στο τοπογραφικό διάγραμμα που έχουν συντάξει οι παραπάνω, με ημερομηνία 9.11.2005 και αποτελεί αναπόσπαστο τμήμα της παραπάνω τεχνικής έκθεσής των.

17. Την υπ' αριθ. 3049/24.11.2005 τεχνική έκθεση των υπαλλήλων της Κτηματικής Υπηρεσίας Χανίων, Αντώνη Μαρινάκη Αγρονόμου τοπογράφου μηχανικού και Αθανασίου Πάλλα τεχνολόγου τοπογράφου μηχανικού με την οποία εξετάζονται τίτλοι που έχουν προσκομισθεί στην Κτηματική Υπηρεσία από κατοίκους της περιοχής και η οποία αναφέρει ότι δεν πρέπει να εξαιρεθούν του παλαιού αιγιαλού.

18. Την υπ' αριθμ. 111/23.1.2006 τεχνική έκθεση των παραπάνω αναφερόμενων υπαλλήλων της Κτηματικής Υπηρεσίας Χανίων με την οποία αναφέρουν ότι πρέπει

να εξαιρεθεί η ιδιοκτησία του Ατσαλάκη Εμμανουήλ, η οποία βρίσκεται στο Ο.Τ. 67Β, από τον παλαιό αιγιαλό.

19. Το υπ' αριθμ. 2881/10.11.2005 έγγραφο της Κτηματικής Υπηρεσίας Χανίων προς το Δήμο Σούδας με το οποίο ζητήται να προσκομισθούν εάν υπάρχουν τίτλοι από κατοίκους της παραθαλάσσιας περιοχής.

20. Κατά τη διάρκεια του επανακαθορισμού η οριογραμμή του παλαιού αιγιαλού ταυτίζεται κατά το δυνατό ως έγγιστα με την οριογραμμή του μέχρι σήμερα καθορισμένου αιγιαλού λόγω περιορισμένης έκτασης διαφοροποιήσεων που διαπιστώθηκαν μεταξύ παλαιών και νέων διαγραμμάτων.

21. Τις διατάξεις του νόμου 2971/2001 περί αιγιαλού.

22. Την από 25.1.2006 έκθεση της Επιτροπής

23. Το υπ' αριθμ. 544.5/786/06/5646/17.8.2006 έγγραφο του ΓΕΝ, σύμφωνα με το οποίο συμφωνεί με τα όρια αιγιαλού - παραλίας και παλαιού αιγιαλού στη περιοχή του θέματος, όπως τα επανακαθόρισε η αρμόδια Επιτροπή με την από 25.1.2006 έκθεση, στο από τον Αύγουστο του 2004 τοπογραφικό διάγραμμα της τοπογράφου μηχανικού Χριστίνας Φραγκονικολάκη, σε κλίμακα 1:500, σε τρεις πινακίδες που τη συνοδεύει, το οποίο έχει θεωρηθεί από την Κτηματική Υπηρεσία Ν. Χανίων την 10.10.2005, με τις παρακάτω προϋποθέσεις: α) να αυξηθεί το εύρος του αιγιαλού στο τμήμα μεταξύ των κορυφών Α7-Α12, μετατοπιζόμενη αντίστοιχα της γραμμής παραλίας και β) να εξασφαλιστούν οι κορυφές των οριογραμμών με συντεταγμένες του Κρατικού Δικτύου, γενομένης μνείας στο διάγραμμα και στην έκθεση.

Γνωμοδοτεί

Καθορίζουμε επί του από Αύγουστο του 2004 Τοπογραφικό Διάγραμμα (3πινακίδες), που συντάχθηκε από την Χριστίνα Φραγκονικολάκη, Τοπογράφο Μηχανικό του Ε.Μ.Π. σε κλίμακα 1:500, ελεγμένο για την ακρίβεια του από τον Μαρινάκη Αντώνη, Αγρ. Τοπ/φο Μηχ/κό, υπάλληλο της Κτηματικής Υπηρεσίας Χανίων την 10.10.2005 και θεωρημένο από τον Προϊστάμενο της ίδιας Υπηρεσίας, Εμμανουήλ Προεστάκη την ίδια ημερομηνία.

α) την οριογραμμή του αιγιαλού με κόκκινη συνεχόμενη πολυγωνική γραμμή και με κορυφές 24, Α1, Α2,Α16, Α17, Ζ.

ΣΥΝΤΕΤΑΓΜΕΝΕΣ ΚΟΡΥΦΩΝ ΑΙΓΙΑΛΟΥ

ΚΟΡΥΦΕΣ	Χ	Ψ
24	506.171,55	3.927.003,91
Α1	506.164,01	3.926.995,23
Α2	506.132,02	3.926.995,99
Α3	505.897,39	3.926.985,96
Α4	505.729,28	3.927.051,81
Α5	505.652,21	3.927.066,42
Α6	505.629,04	3.927.123,42
Α7	505.645,69	3.927.221,64
Α8	505.665,58	3.927.292,13
Α9	505.662,97	3.927.293,07
Α10	505.663,44	3.927.294,49
Α11	505.643,67	3.927.301,56
Α12	505.590,94	3.927.239,80
Α13	505.589,71	3.927.240,77
Α14	505.576,41	3.927.225,26
Α15	505.505,70	3.927.287,55
Α16	505.479,73	3.927.260,77
Α17	505.441,73	3.927.289,96
Ζ	505.405,99	3.927.288,23

β) την οριογραμμή της παραλίας με κίτρινη συνεχόμενη πολυγωνική γραμμή και με κορυφές 32', Π1, Π2,..... Π16, Π17, Π18.

Εντός της ζώνης της παραλίας υπάρχουν κτίσματα.

ΣΥΝΤΕΤΑΓΜΕΝΕΣ ΚΟΡΥΦΩΝ ΠΑΡΑΛΙΑΣ

ΚΟΡΥΦΕΣ	Χ	Ψ
32'	506.171,48	3.926.988,58
Π1	506.165,45	3.926.981,90
Π2	505.829,31	3.926.967,57
Π3	505.841,22	3.926.997,22
Π4	505.726,50	3.927.042,16
Π5	505.646,56	3.927.057,32
Π6	505.618,69	3.927.122,18
Π7	505.635,92	3.927.223,84
Π8	505.653,42	3.927.285,86
Π9	505.650,37	3.927.286,95
Π10	505.650,85	3.927.288,37
Π11	505.646,80	3.927.289,82
Π12	505.592,31	3.927.226,00
Π13	505.591,06	3.927.226,98
Π14	505.577,41	3.927.211,05
Π15	505.506,24	3.927.273,75
Π16	505.480,70	3.927.247,41
Π17	505.438,55	3.927.279,80
Π18	505.406,47	3.927.278,24

γ) την οριογραμμή του παλαιού αιγιαλού με μπλε συνεχόμενη πολυγωνική γραμμή και με κορυφές Α1, Κ1, Κ2,.....Κ17, Κ18, Θ

ΣΥΝΤΕΤΑΓΜΕΝΕΣ ΚΟΡΥΦΩΝ ΠΑΛΑΙΟΥ ΑΙΓΙΑΛΟΥ

ΚΟΡΥΦΕΣ	Χ	Ψ
Α1	506.164,01	3.926.995,23
Κ1	506.119,27	3.926.945,71
Κ2	506.102,93	3.926.944,26
Κ3	506.039,07	3.926.932,15
Κ4	505.964,97	3.926.943,76
Κ5	505.937,47	3.926.943,48
Κ6	505.895,95	3.926.965,71
Κ7	505.790,90	3.926.979,84
Κ8	505.750,13	3.927.021,88
Κ9	505.670,86	3.927.044,75
Κ10	505.648,57	3.927.052,19
Κ11	505.645,22	3.927.058,32
Κ12	505.614,74	3.927.109,41
Κ13	505.623,22	3.927.122,21
Κ14	505.606,12	3.927.135,82
Κ15	505.577,85	3.927.165,70
Κ16	505.561,10	3.927.179,60
Κ17	505.556,31	3.927.187,92
Κ18	505.473,43	3.927.261,32
Θ	505.466,94	3.927.253,72

Η Επιτροπή

Ο Πρόεδρος

ΕΜΜΑΝΟΥΗΛ ΠΡΟΕΣΤΑΚΗΣ


Η Αναπλ. Γραμματέας




ΟΛΓΑ ΚΑΖΑΖΑΚΗ

Τα Μέλη

ΑΝΤΩΝΙΟΣ ΜΑΡΙΝΑΚΗΣ, ΙΩΑΝΝΗΣ ΚΑΖΑΛΑΚΗΣ,

ΕΦΗ ΚΟΥΛΟΒΑΤΟΥ, ΕΜΜΑΝΟΥΗΛ ΜΑΥΡΑΚΗΣ

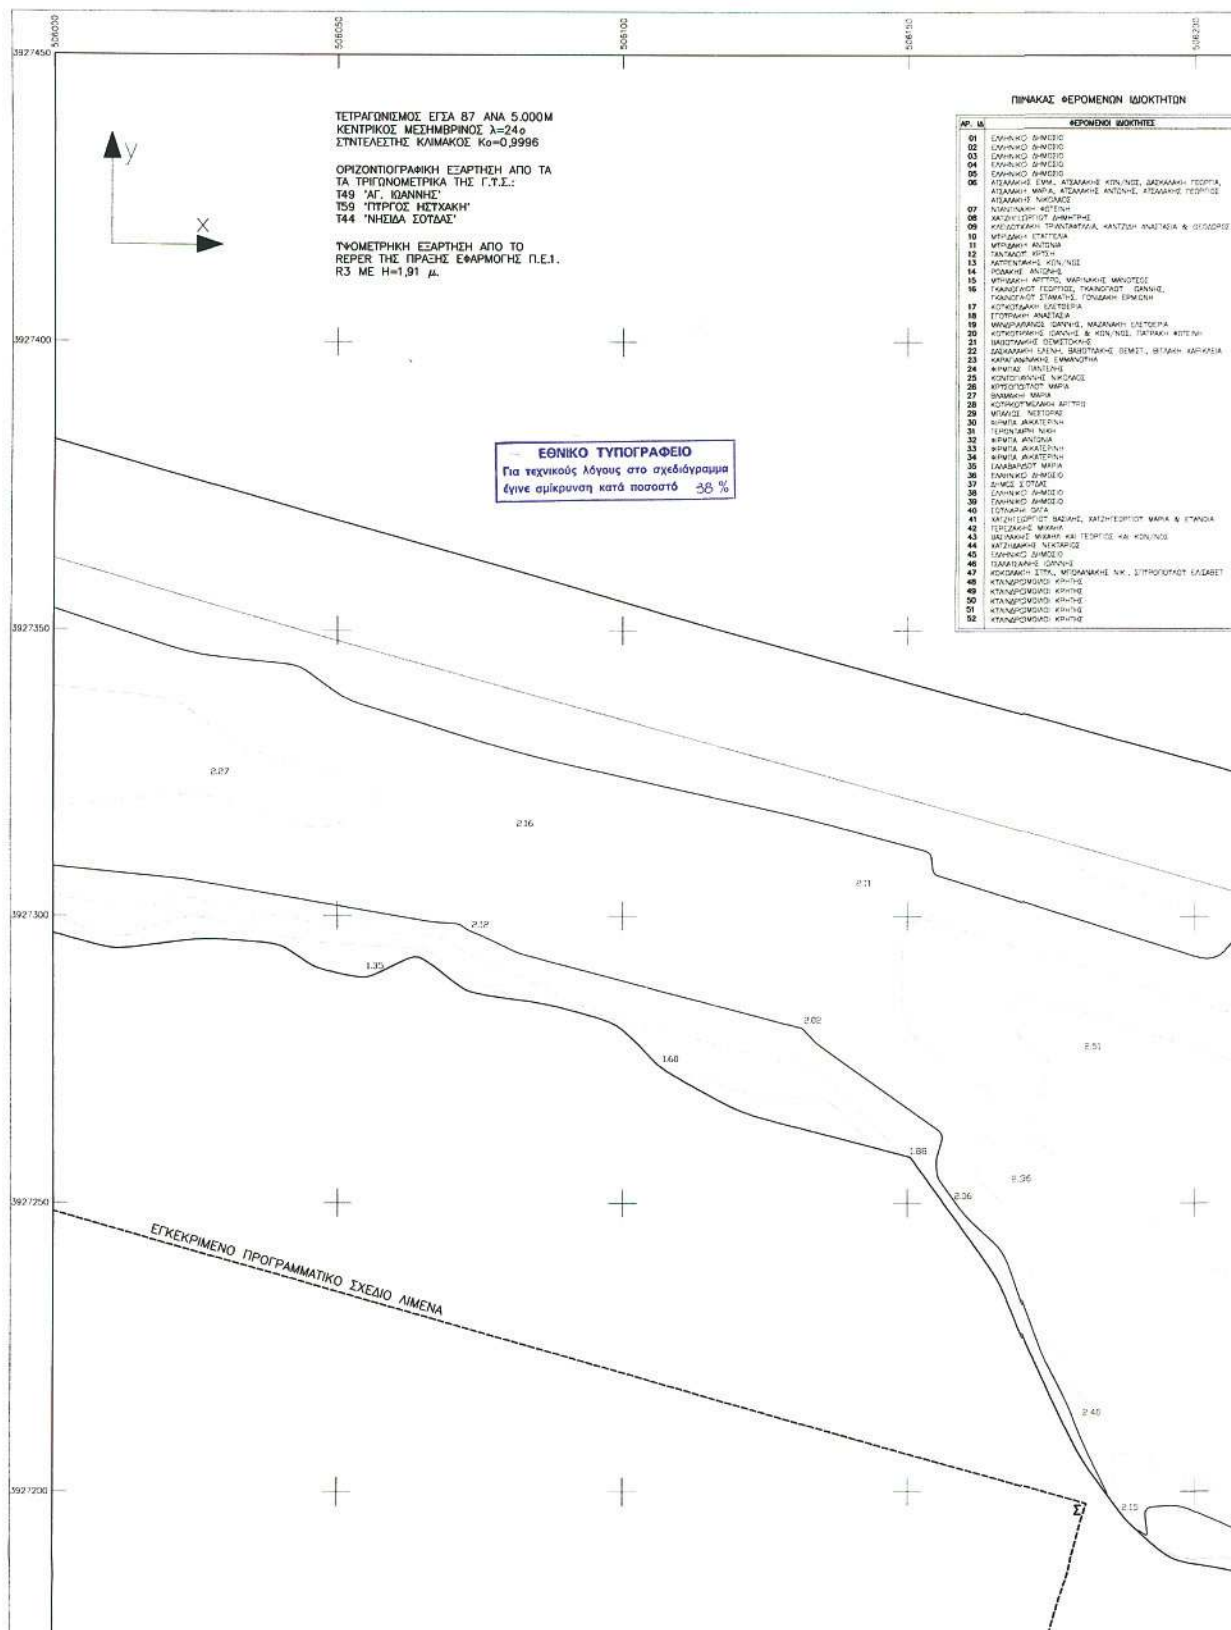

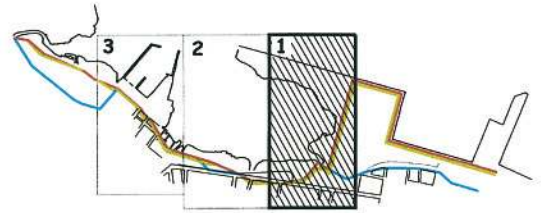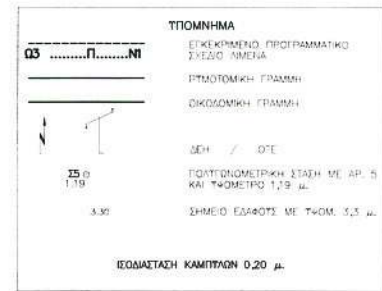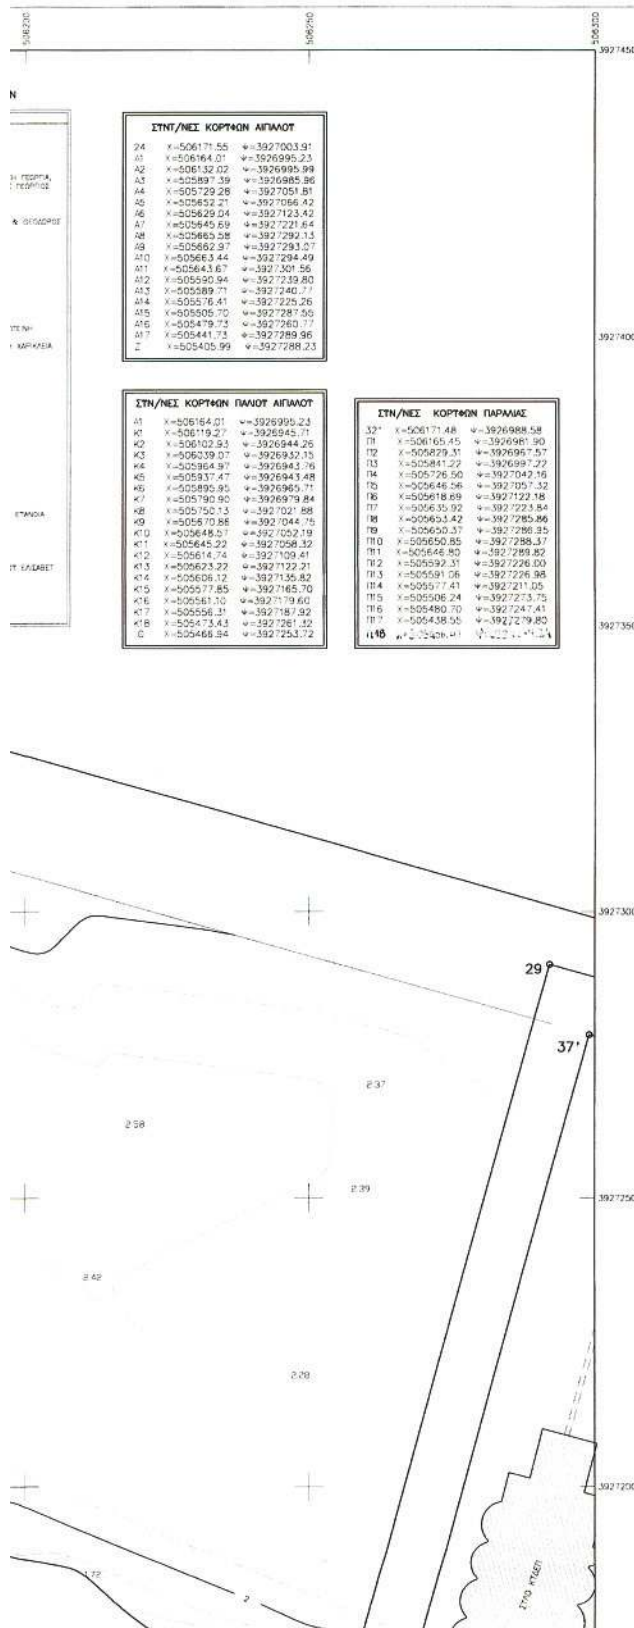

ΑΠΟΣΠΑΣΜΑ ΧΑΡΤΗΣ ΠΕΡΙΟΧΗΣ ΑΠΟ ΦΥΛΙΟ ΧΑΡΤΟΣ Γ.Γ.Ε. "ΧΑΝΙΑ" ΚΑΙΝΑΚΑ 1:50.000





ΤΟΠΟΓΡΑΦΙΚΗ ΕΠΙΤΡΟΠΗ

1) ΤΟ ΠΑΡΟΝ ΤΟΠΟΓΡΑΦΙΚΟ ΔΙΑΓΡΑΜΜΑ ΣΥΝΟΛΙΣΤΕΙ ΤΗ ΑΠΟ 20/11/2006 ΕΚΦΕΣΗ ΤΗΣ ΕΠΙΤΡΟΠΗΣ ΚΑΘΟΡΙΣΜΟΥ ΤΩΝ ΟΡΙΩΝ ΤΩΝ ΑΙΓΑΛΙΩΤ.

2) ΟΡΙΟΓΡΑΜΜΗ ΑΙΓΑΛΙΩΤ ΚΑΙ ΜΕ ΚΟΡΤΗΣ 24, Α1, Α2, Α3, Α15, Α16, Α17, Ζ

ΟΡΙΟΓΡΑΜΜΗ ΠΑΛΙΩΤ ΑΙΓΑΛΙΩΤ ΚΑΙ ΜΕ ΚΟΡΤΗΣ Α1, Κ1, Κ2, Κ3, Κ16, Κ17, Κ18, Θ

ΟΡΙΟΓΡΑΜΜΗ ΠΑΡΑΛΙΑΣ ΚΑΙ ΜΕ ΚΟΡΤΗΣ 32, Π1, Π2, Π3, Π4, Π15, Π16, Π17, Π18

3) ΟΙ ΚΟΡΤΗΣ ΤΩΝ ΟΡΙΟΓΡΑΜΜΩΝ ΕΞΑΦΑΙΝΟΝΤΑΙ ΟΠΩΣ ΣΗΜΕΙΩΝΕΤΑΙ ΣΤΟ ΔΙΑΓΡΑΜΜΑ, ΕΙΝΑΙ ΔΕ ΕΞΑΡΤΗΜΕΝΕΣ ΑΠΟ ΤΟ ΕΘΝΙΚΟ ΤΡΙΓΩΝΟΜΕΤΡΙΚΟ ΔΙΚΤΥΟ.

Ο ΠΡΟΕΔΡΟΣ

ΕΛΜ. ΠΡΟΕΣΤΑΤΗΣ
ΕΚΘΡΑΚΗΣ

ΤΑ ΜΕΛΗ

1)

ΕΛΜ. ΠΡΟΕΣΤΑΤΗΣ
ΑΓΡΟΝ ΤΟΠΟΓΡ. ΑΝΧΙΛΗΣ

2)

ΕΛΜ. ΠΡΟΕΣΤΑΤΗΣ
ΑΝΕΜΟΓΡΑΦΙΟΥ ΧΑΛΙΟΥ

3)

ΚΟΤΑΒΑΤΟΙ ΕΤΕΡΑΙΑ
ΑΡΧΙΤΕΚΤΟΝ ΜΗΧ. ΜΕ Δ' ΒΕΒΛΟ

4)

ΕΛΜ. ΜΑΤΡΑΚΗΣ
ΧΗΜΙΚΟΣ ΜΗΧΑΝΙΚΟΣΕΛΛΗΝΙΚΗ ΔΗΜΟΚΡΑΤΙΑ
ΠΕΡΙΦΕΡΕΙΑ ΚΡΗΤΗΣ
ΔΗΜΟΣ ΣΟΤΔΑΣΠΑΛΙΑΣ ΠΑΡΑΛΙΑΣ
ΤΟΠΟΓΡΑΦΙΚΗ ΑΠΟΤΥΠΩΣΗ

ΠΑΡΑΛΙΑΚΗΣ ΕΚΤΑΣΕΩΣ ΣΤΟ ΔΗΜΟ ΣΟΤΔΑΣ ΝΟΜΟΥ ΧΑΝΙΩΝ

ΑΠΟ ΤΩΝ ΕΠΙΒΑΤΙΚΩΝ ΛΙΜΕΝΩΝ ΣΟΤΔΑΣ ΕΩΣ ΤΟ ΜΟΡΙΝΗ ΠΟΤΑΜΟ

ΕΠΑΝΑΚΑΘΟΡΙΣΜΟΣ ΤΩΝ ΓΡΑΜΜΩΝ ΑΙΓΑΛΙΩΤ, ΠΑΡΑΛΙΑΣ ΚΑΙ ΠΑΛΙΩΤ ΑΙΓΑΛΙΩΤ

ΑΡ. ΣΧΕΔΙΟΥ 1/1

ΚΙΛΩΝΙΑ 1:500

ΗΜΕΡΟΜΗΝΙΑ ΣΥΝΤΑΓΗΣ


ΑΠΡΙΛΙΟΣ 2004



ΣΥΝΤΑΓΗΤΗΣ

ΦΑΙΔΩΝΑΚΙΔΑΚΗ ΧΡΥΣΙΑ
ΤΟΠΟΓΡΑΦΟΣ ΜΗΧΑΝΙΚΟΣ Ε.Μ.Π.
ΑΔΕΛΦΟΤΗΤΗ 3 ΚΑΛΥΔΑ ΚΡΗΤΗΣ
ΤΗΛ. 2821044331, 6972671022

ΕΛΕΓΧΘΗΚΕ


ΓΙΑ ΤΗΝ ΑΚΡΙΒΕΙΑ ΤΗΣ ΑΠΟΤΥΠΩΣΗΣ
ΚΑΝΩ 10/10/2005ΕΛΜ. ΠΡΟΕΣΤΑΤΗΣ
ΑΝΤΙΣΤΟΙΧΟΣ Α.Π. ΤΟΠΟΓΡΑΦΟΣΕΛΕΓΧΘΗΚΕ
ΚΑΝΩ 10/10/2005
Ο ΠΡΟΕΣΤΑΤΗΣ
ΕΠΙΤΡΟΠΗΣ ΕΚΦΕΣΗΣ

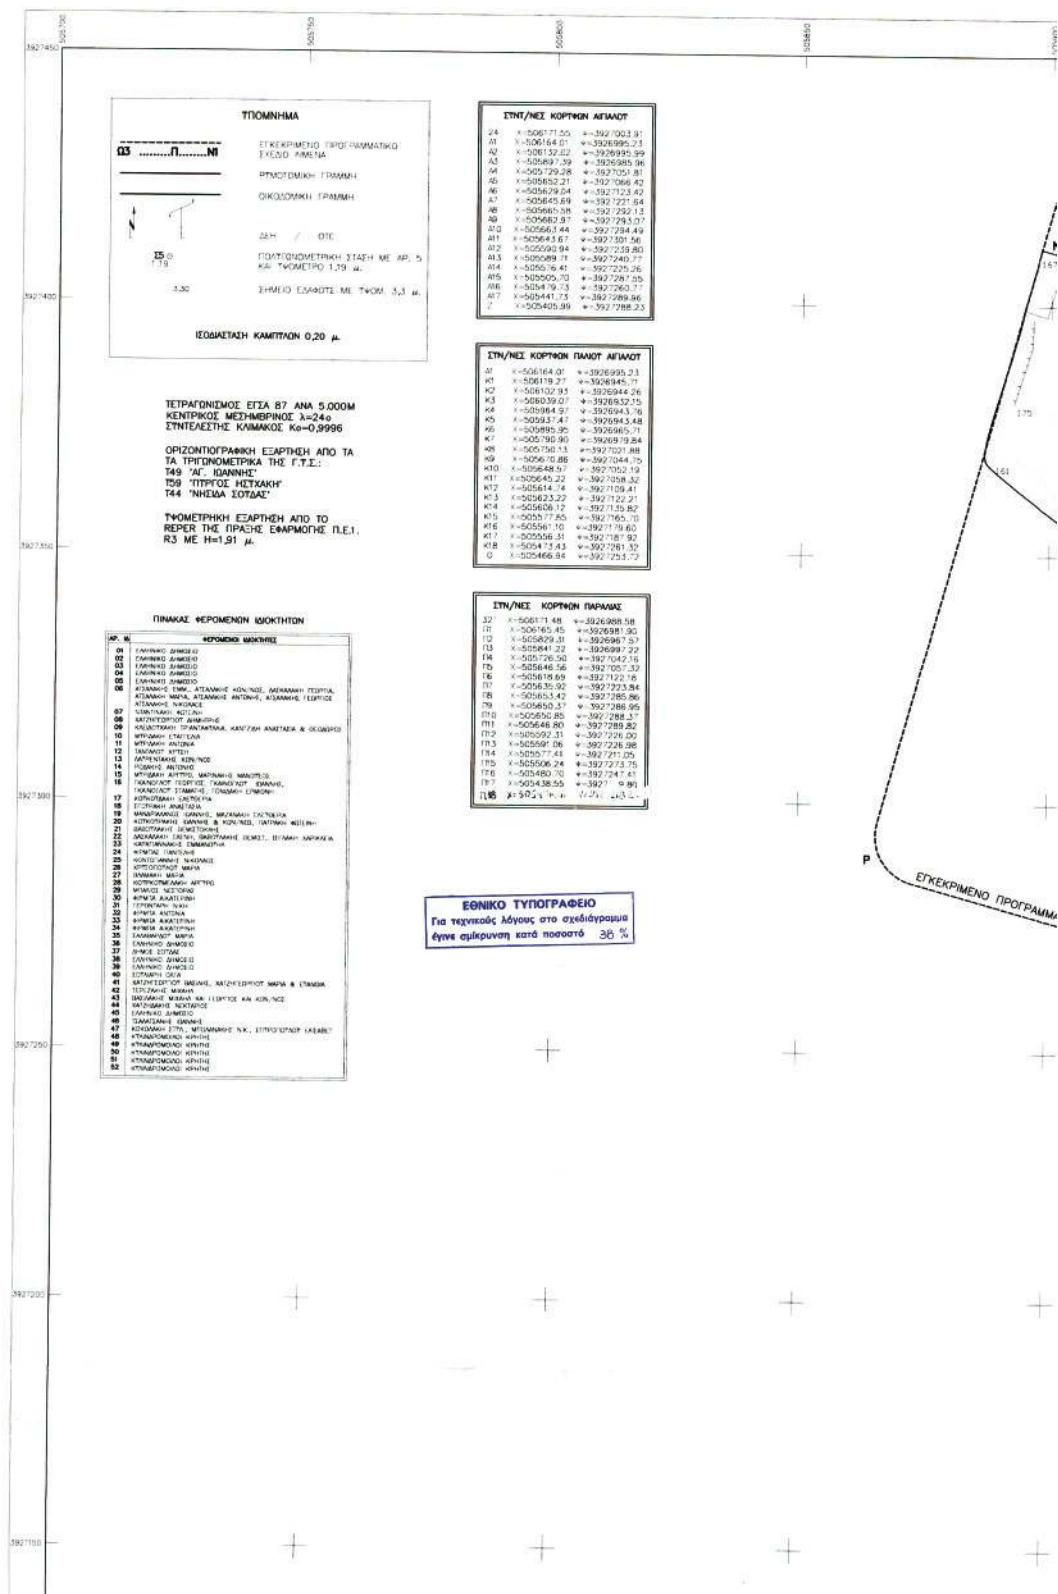


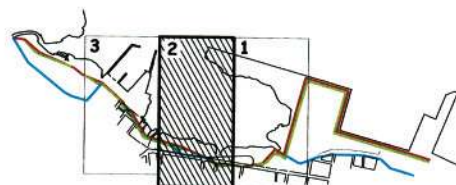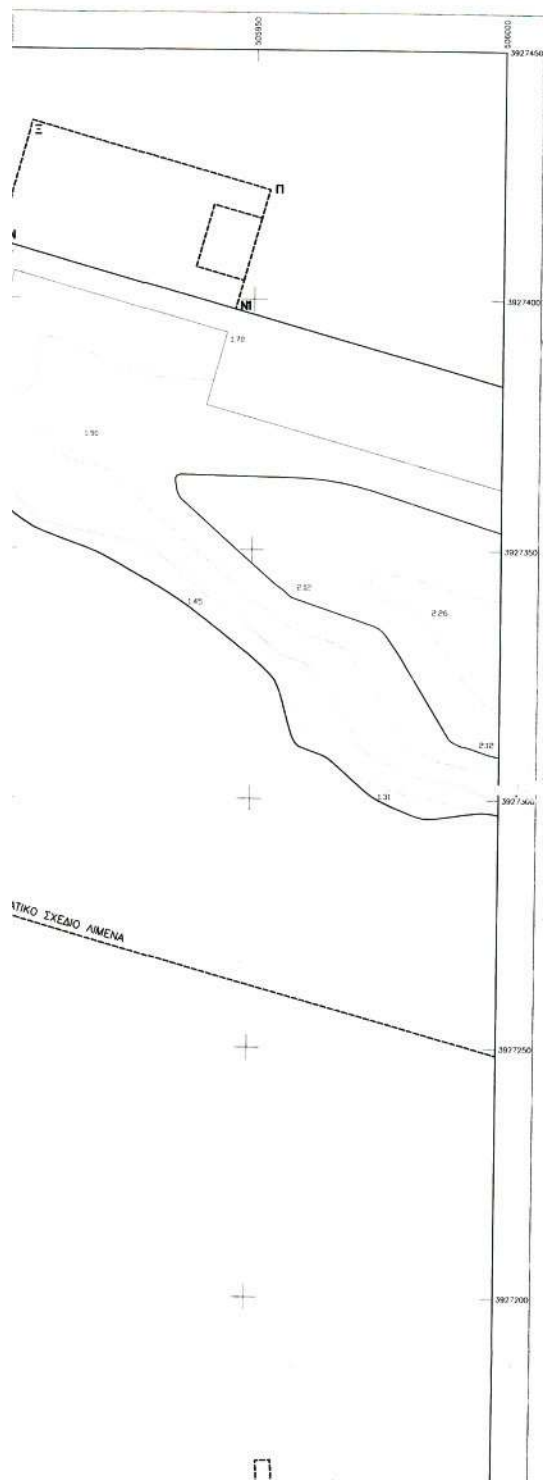

ΑΠΟΣΤΡΑΓΜΑ ΧΑΡΤΗ ΠΕΡΙΟΧΗΣ ΑΠΟ ΦΥΛΛΟ ΧΑΡΤΟΥ Γ.Γ.Σ. "ΧΑΝΙΑ"
ΚΥΜΑΔΑ 1:50,000

ΤΡΟΜΗΝΗΜΑ ΕΠΙΤΡΟΠΗΣ

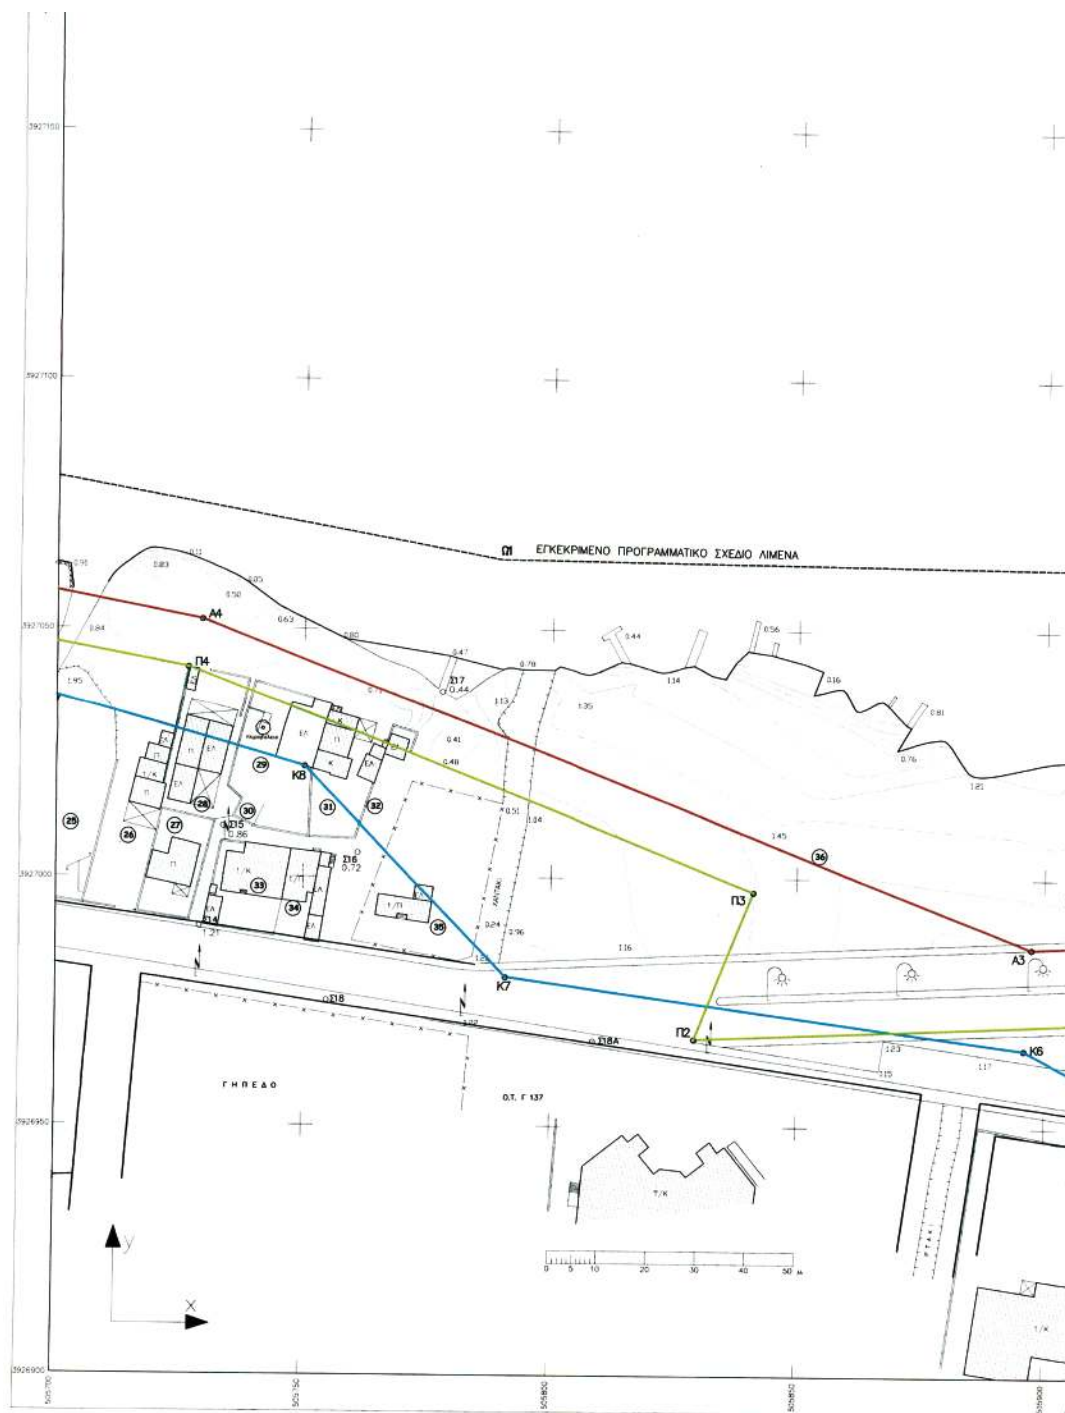

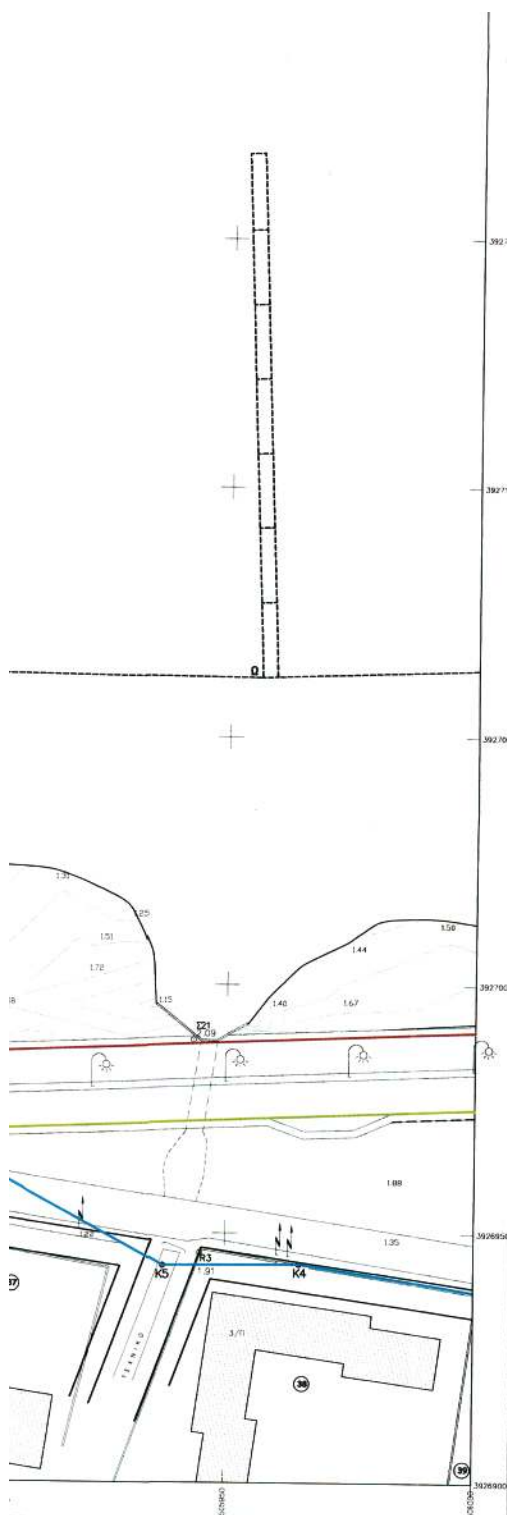

ΤΟΜΗΜΑ ΕΠΙΤΡΟΠΗΣ

- 1) ΤΟ ΓΕΩΓΡΑΦΙΚΟ ΔΙΑΓΡΑΜΜΑ ΣΥΝΟΛΕΤΕΙ ΤΗ ΑΠΟ 10.41/2006 ΕΚΔΕΙΗ ΤΗΣ ΕΠΙΤΡΟΠΗΣ ΚΑΘΟΡΙΣΜΟΣ ΤΩΝ ΟΡΙΩΝ ΤΩΤ ΑΙΓΑΛΟΥ.
- 2) ΟΡΟΓΡΑΜΜΗ ΑΙΓΑΛΟΥ
ΚΑΙ ΜΕ ΚΟΡΥΦΕΣ 24,41,42,43,.....,415,416,417,2
ΟΡΟΓΡΑΜΜΗ ΠΑΛΑΙΟΥ ΑΙΓΑΛΟΥ
ΚΑΙ ΜΕ ΚΟΡΥΦΕΣ 41,41,42,43,.....,416,417,418,9
ΟΡΟΓΡΑΜΜΗ ΠΑΡΑΛΙΑΣ
ΚΑΙ ΜΕ ΚΟΡΥΦΕΣ 32,41,42,43,.....,415,416,417, 418
- 3) ΟΙ ΚΟΡΥΦΕΣ ΤΩΝ ΟΡΟΓΡΑΜΜΩΝ ΕΣΤΑΘΑΠΟΝΤΑΙ ΟΣΤΕ ΣΤΑΘΕΙΝΕΤΑΙ ΣΤΟ ΔΙΑΓΡΑΜΜΑ, ΕΙΝΑΙ ΔΕ ΕΞΑΡΤΗΜΕΝΕΣ ΑΠΟ ΤΟ ΕΘΝΙΚΟ ΤΡΙΣΤΟ-ΜΕΤΡΙΚΟ ΔΙΚΤΥΟ.

Ο ΠΡΟΕΔΡΟΣ

ΕΜΠΡΟΣΤΑΣΗΣ
ΕΦΩΡΑΝΣΕ

ΤΑ ΜΕΛΗ

1) ΜΑΡΙΝΑΡΟΣ ΑΝΤΩΝΙΟΣ
ΑΓΡΟΝΟΜΟΣ ΜΗΧΑΝΙΚΟΣ2) ΜΑΡΙΝΑΡΟΣ ΓΕΩΡΓΙΟΣ
ΠΟΛΙΤΙΚΟΣ ΜΗΧΑΝΙΚΟΣ3) ΚΟΥΡΑΒΑΤΟΣ ΕΥΣΤΑΘΙΟΣ
ΑΡΧΙΤΕΚΤΟΝ ΜΕΤΕΩΡΟΛΟΓΙΚΟ4) ΕΜΠΡΟΣΤΑΣΗΣ
ΧΩΜΙΚΟΣ ΜΕΤΑΛΛΙΚΟΣ

ΕΛΛΗΝΙΚΗ ΔΗΜΟΚΡΑΤΙΑ
ΠΕΡΙΦΕΡΕΙΑ ΚΡΗΤΗΣ
ΔΗΜΟΣ ΣΟΤΑΣ

ΔΙΕΥΘΥΝΣΗ ΔΕΛΤΑΙΩΝ
12-12-06

ΤΟΠΟΓΡΑΦΙΚΗ ΑΠΟΤΥΠΩΣΗ

ΠΑΡΑΛΙΑΚΗΣ ΕΚΤΑΣΕΩΣ ΣΤΟ ΔΗΜΟ ΣΟΤΑΣ ΝΟΜΟΥ ΧΑΝΙΩΝ
ΑΠΟ ΤΩΝ ΕΠΙΒΑΤΙΚΩΝ ΛΙΜΕΝΩΝ ΣΟΤΑΣ ΕΩΣ ΤΟ ΜΟΡΙΝΗ ΠΟΤΑΜΟ
ΕΠΑΝΑΚΑΘΟΡΙΣΜΟΣ ΤΩΝ ΓΡΑΜΜΩΝ ΑΙΓΑΛΟΥ, ΠΑΡΑΛΙΑΣ ΚΑΙ ΠΑΛΑΙΟΥ ΑΙΓΑΛΟΥ

ΑΡ. ΣΧΕΔΙΟΥ 1.2 ΚΥΜΑΚΑ 1:500

ΗΜΕΡΟΜΗΝΙΑ ΣΥΝΤΑΞΗΣ
ΑΠΡΙΛΙΟΣ 2004


ΣΥΝΤΑΞΗ:
ΜΑΡΙΝΑΡΟΣ ΑΝΤΩΝΙΟΣ
ΤΟΠΟΓΡΑΦΟΣ ΜΗΧΑΝΙΚΟΣ Ε.Μ.Ε.
ΑΡΧΙΤΕΚΤΩΝ 3 ΧΑΝΙΩΝ ΚΡΗΤΗΣ
ΤΗΛ. 2827044331, 6972671027



ΕΛΕΓΧΟΣ:
ΓΙΑ ΤΗΝ ΑΡΧΙΤΕΚΤΟΝΙΚΗ ΑΠΟΤΥΠΩΣΗ
ΕΘΝ. 10 / 10 / 2005

ΟΡΙΣΜΟΣ:
ΚΑΝΑ 10 / 10 / 2005
ΠΡΟΣΤΑΣΕΙΣ
ΚΟΙΝΩΝΙΚΗΣ ΠΡΟΣΤΑΣΙΑΣ ΚΑΙΝΟΥ

ΜΑΡΙΝΑΡΟΣ ΑΝΤΩΝΙΟΣ
ΔΙΕΥΘΥΝΣΗ ΔΕΛΤΑΙΩΝ

ΕΜΠΡΟΣΤΑΣΗΣ
ΕΦΩΡΑΝΣΕ

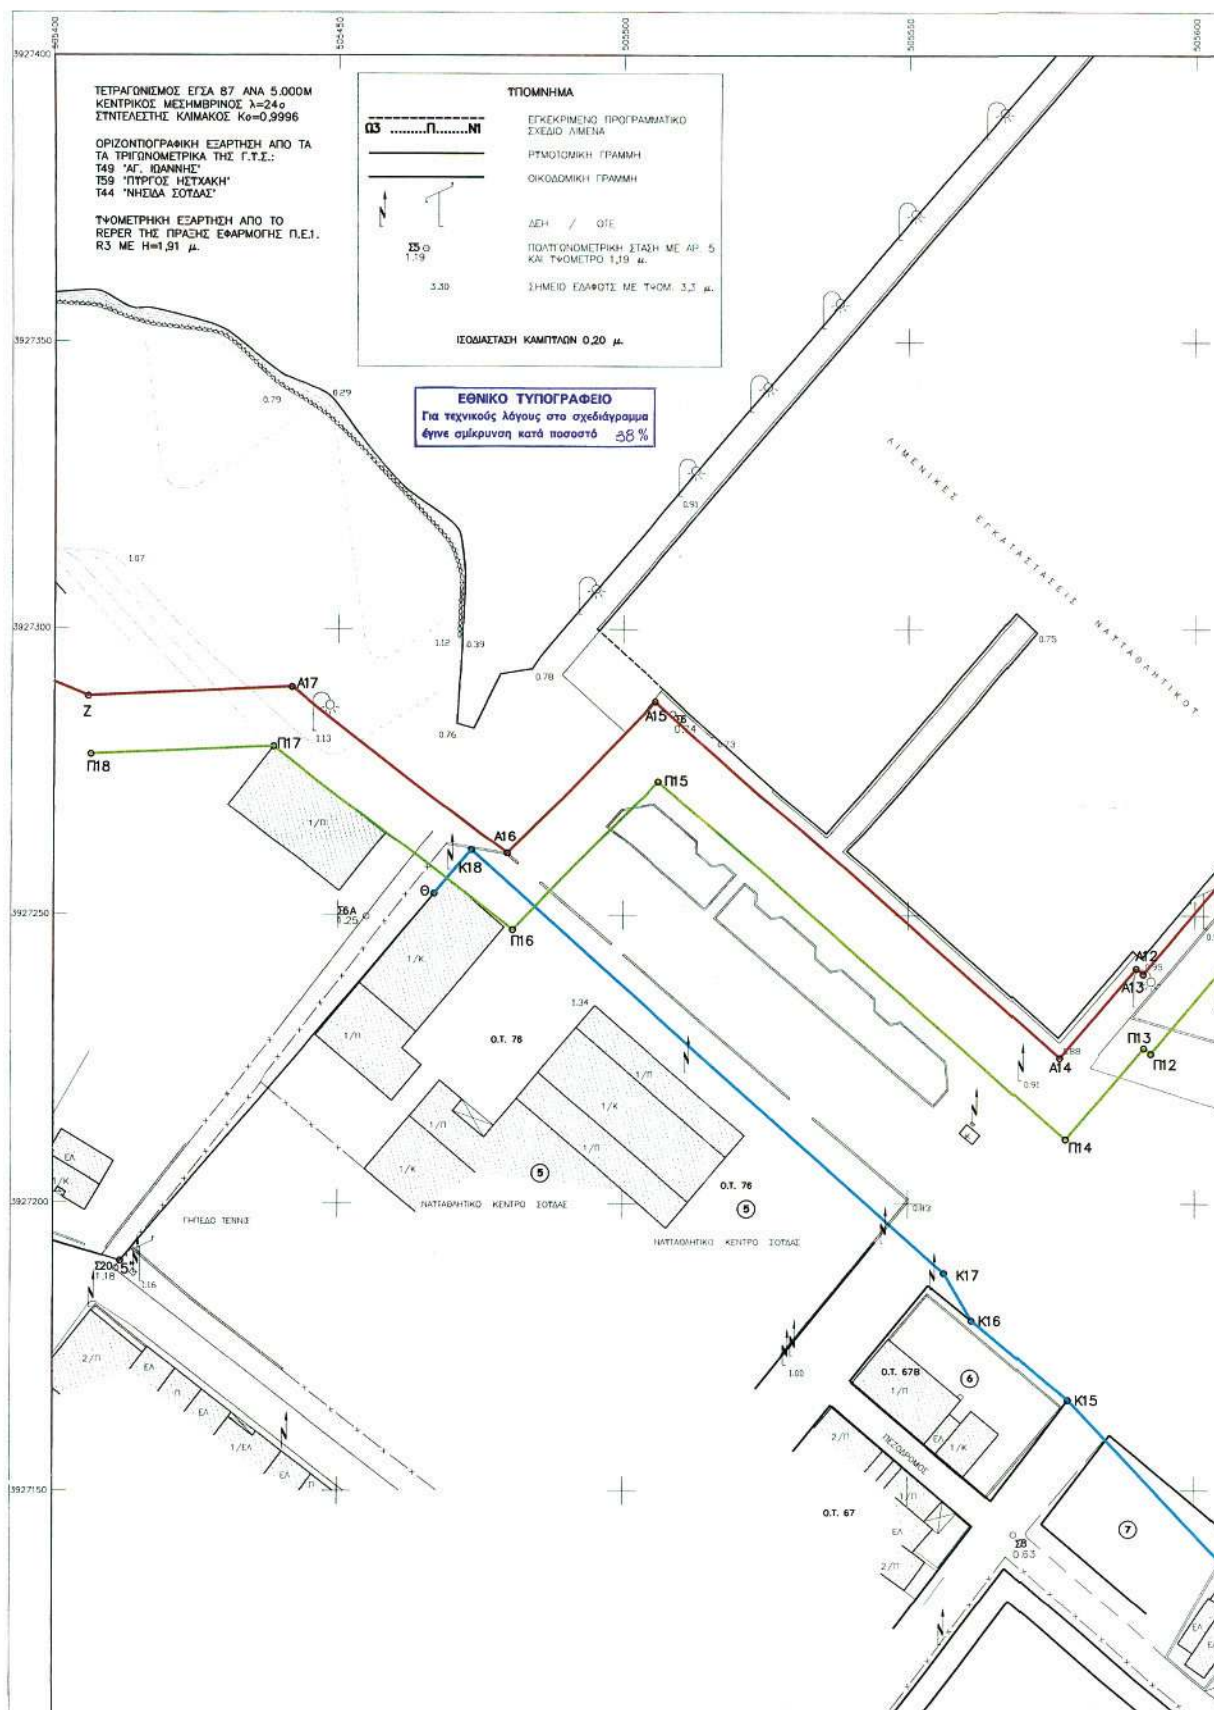

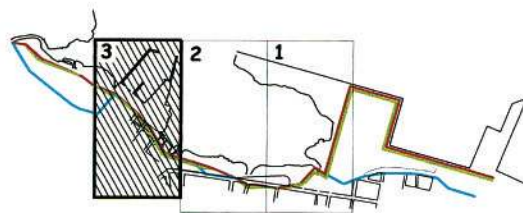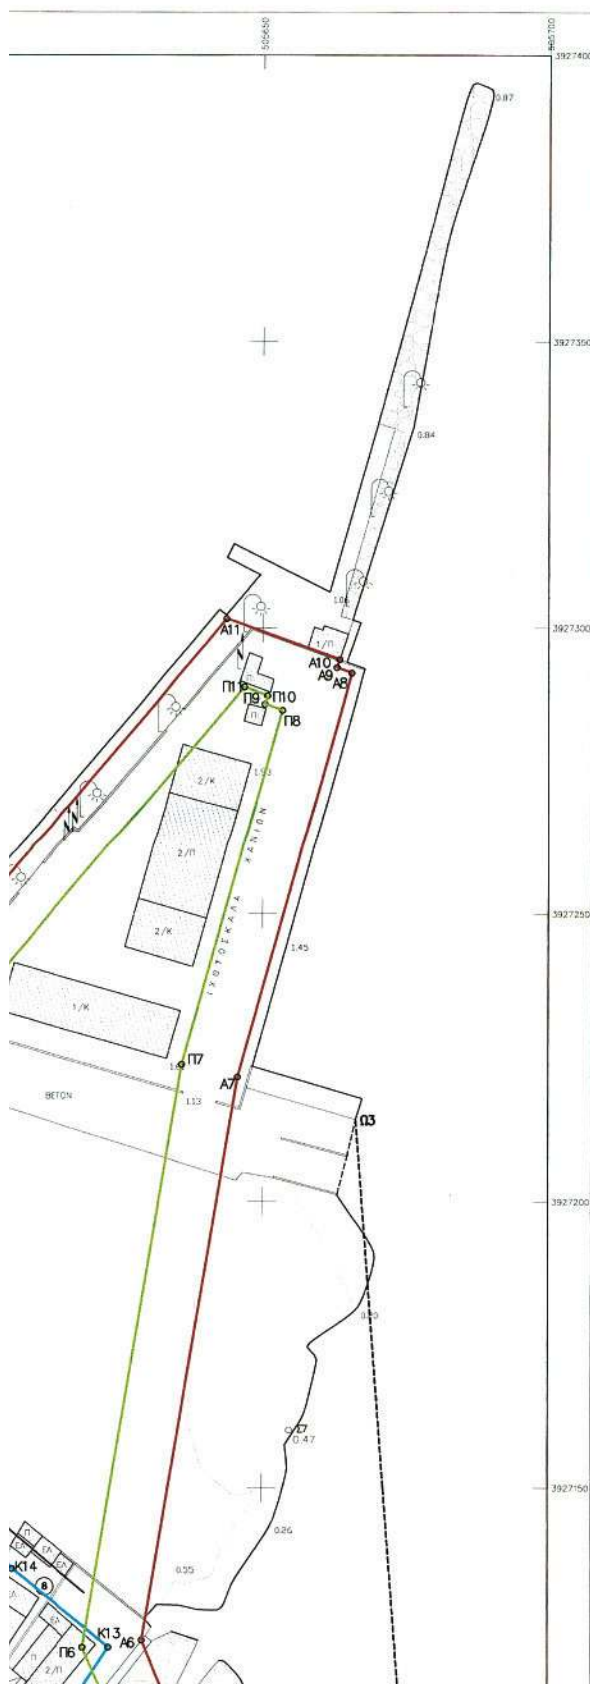

ΑΠΟΣΤΑΣΜΑ ΧΑΡΤΗ ΠΕΡΙΟΧΗΣ ΑΠΟ ΦΥΛΟ ΧΑΡΤΟΣ Γ.Γ.Σ. "ΧΑΝΙΑ"
ΚΥΜΑΚΑ 1:50.000

Τ Π Ο Μ Ν Η Μ Α Ε Π Ι Τ Ρ Ο Φ Η Σ

- 1) ΤΟ ΠΑΡΟΝ ΤΟΠΟΓΡΑΦΙΚΟ ΔΙΑΓΡΑΜΜΑ ΣΥΝΟΔΕΥΕΤΑΙ ΤΗ ΑΠΟ 20/11/2006 ΕΚΘΕΣΗ ΤΗΣ ΕΠΙΤΡΟΦΗΣ ΚΑΘΟΡΙΣΜΟΥ ΤΩΝ ΟΡΙΩΝ ΤΟΥ ΑΙΓΑΙΟΥ.
- 2) — ΟΡΙΟΓΡΑΜΜΗ ΑΙΓΑΙΟΥ
ΚΑΙ ΜΕ ΚΟΡΤΗΣΕΙΣ 24, Α1, Α2, Α3, Α15, Α16, Α17, Ζ
— ΟΡΙΟΓΡΑΜΜΗ ΠΑΛΑΙΟΥ ΑΙΓΑΙΟΥ
ΚΑΙ ΜΕ ΚΟΡΤΗΣΕΙΣ Α1, Κ1, Κ2, Κ3, Κ16, Κ17, Κ18, Θ
— ΟΡΙΟΓΡΑΜΜΗ ΠΑΡΑΛΙΑΣ
ΚΑΙ ΜΕ ΚΟΡΤΗΣΕΙΣ 32, Π1, Π2, Π3, Π4, Π15, Π16, Π17, Π18
- 3) ΟΙ ΚΟΡΤΗΣΕΙΣ ΤΩΝ ΟΡΙΟΓΡΑΜΜΩΝ ΕΞΑΣΦΑΛΙΖΟΝΤΑΙ ΟΠΩΣ ΣΗΜΕΙΩΝΕΤΑΙ ΣΤΟ ΔΙΑΓΡΑΜΜΑ, ΕΙΝΑΙ ΔΕ ΕΞΑΡΤΗΜΕΝΕΣ ΑΠΟ ΤΟ ΕΘΝΙΚΟ ΤΡΙΓΩΝΟΜΕΤΡΙΚΟ ΔΙΚΤΥΟ.

Ο ΠΡΟΕΔΡΟΣ

ΕΜΜ. ΠΡΟΞΕΤΑΚΗΣ
ΕΦΟΡΑΡΧΟΣ

ΤΑ ΜΕΛΗ

1)

ΜΑΡΙΝΟΣ ΜΥΤΣΟΝΗΣ
ΑΓΡΟΝΟΜΟΣ ΑΝΤΙΚΛΕΙΣ

2)


ΚΩΣΤΑΣ ΜΕΛΛΗΣ
ΔΙΟΙΚΗΤΗΣ ΧΑΝΙΩΝ

3)

ΚΩΣΤΑΣ ΕΥΣΤΑΘΙΟΥ
ΑΡΧΙΤΕΚΤΟΝ ΜΗΔ, ΜΕ Α' ΒΑΘΜΟ

4)

ΕΜΜ. ΜΑΥΡΑΚΗΣ
ΧΗΜΙΚΟΣ ΜΗΧΑΝΙΚΟΣ

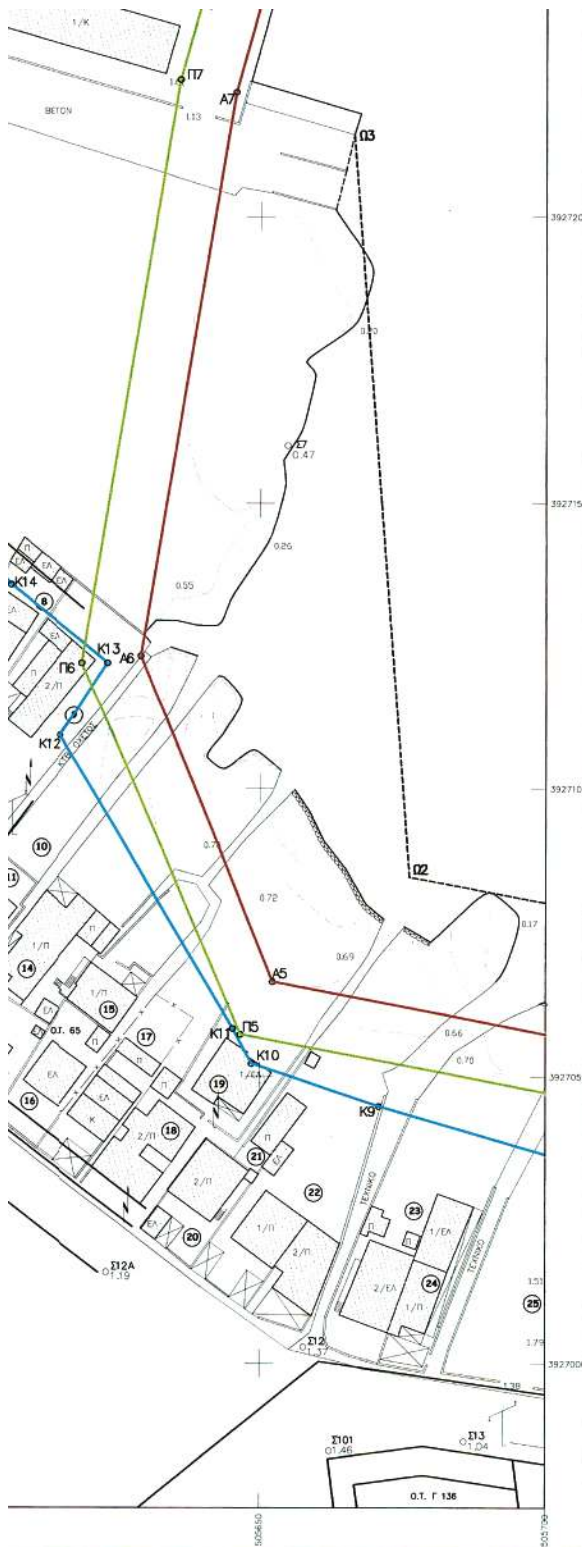

ΤΟΠΟΓΡΑΦΙΚΗ ΕΠΙΤΡΟΠΗ

- 1) ΤΟ ΠΑΡΟΝ ΤΟΠΟΓΡΑΦΙΚΟ ΔΙΑΓΡΑΜΜΑ ΣΤΑΣΕΤΑΙ ΤΗ ΑΠΟ 20/11/2006 ΕΚΘΕΣΗ ΤΗΣ ΕΠΙΤΡΟΠΗΣ ΚΑΘΟΡΙΣΜΟΥ ΤΩΝ ΟΡΙΩΝ ΤΟΥ ΑΙΓΑΛΟΥ.
- 2) ΟΡΙΟΓΡΑΜΜΗ ΑΙΓΑΛΟΥ
ΚΑΙ ΜΕ ΚΟΡΤΗΣΕΣ 24,Α1,Α2,Α3,.....,Α15,Α16,Α17,Ζ
ΟΡΙΟΓΡΑΜΜΗ ΠΑΛΙΟΥ ΑΙΓΑΛΟΥ
ΚΑΙ ΜΕ ΚΟΡΤΗΣΕΣ Α1,Κ1,Κ2,Κ3,.....,Κ16,Κ17,Κ18,Θ
ΟΡΙΟΓΡΑΜΜΗ ΠΑΡΑΛΙΑΣ
ΚΑΙ ΜΕ ΚΟΡΤΗΣΕΣ 32,Π1,Π2,Π3,Π4,.....,Π15,Π16,Π17, Π18
- 3) ΟΙ ΚΟΡΤΗΣΕΙΣ ΤΩΝ ΟΡΙΟΓΡΑΜΜΩΝ ΕΞΑΙΣΜΑΙΝΟΝΤΑΙ ΟΠΩΣ ΣΗΜΕΙΩΝΕΤΑΙ ΣΤΟ ΔΙΑΓΡΑΜΜΑ, ΕΝΩΙ ΔΕ ΕΞΑΡΤΗΜΕΝΕΣ ΑΠΟ ΤΟ ΕΘΝΙΚΟ ΤΡΙΓΩΝΟ-ΜΕΤΡΙΚΟ ΔΙΚΤΟ.

Ο ΠΡΟΕΔΡΟΣ

ΕΜΜ. ΠΡΟΕΣΤΑΝΣ
ΕΦΟΡΙΑΚΟΣ

ΤΑ ΜΕΛΗ

1) ΜΑΡΙΝΑΚΗΣ ΑΝΤΩΝΗΣ
ΔΙΡΕΚΤΟΡ ΤΟΠΟΓΡΑΦΙΚΟ2) ΚΩΝΣΤΑΝΤΙΝΟΣ ΤΣΑΛΑΝΗΣ
ΔΙΕΥΘΥΝΤΗΣ ΧΑΛΙΔΩΝ3) ΚΩΝΣΤΑΝΤΙΝΟΣ ΤΣΙΤΣΑΝΗΣ
ΑΡΧΙΤΕΚΤΟΝ ΜΗΔ, ΜΕ Α' ΒΑΘΜΟ4) ΕΜΜ. ΜΑΥΡΑΚΗΣ
ΔΙΕΥΘΥΝΤΗΣ ΜΗΔΕΛΛΗΝΙΚΗ ΔΗΜΟΚΡΑΤΙΑ
ΠΕΡΙΦΕΡΕΙΑ ΚΡΗΤΗΣ
ΔΗΜΟΣ ΙΣΤΙΑΕΣ

ΤΟΠΟΓΡΑΦΙΚΗ ΑΠΟΤΥΠΩΣΗ

ΠΑΡΑΛΙΑΚΗΣ ΕΚΤΑΣΕΩΣ ΣΤΟ ΔΗΜΟ ΙΣΤΙΑΕΣ ΝΟΜΟΥ ΧΑΛΙΔΩΝ

ΑΠΟ ΤΩΝ ΕΠΙΒΑΤΙΚΩΝ ΛΙΜΕΝΑ ΙΣΤΙΑΕΣ ΕΩΣ ΤΟ ΜΟΡΙΩΝΗ ΠΟΤΑΜΟ

ΕΠΑΝΑΚΑΘΟΡΙΣΜΟΣ ΤΩΝ ΓΡΑΜΜΩΝ ΑΙΓΑΛΟΥ, ΠΑΡΑΛΙΑΣ ΚΑΙ ΠΑΛΙΟΥ ΑΙΓΑΛΟΥ

ΑΡ. ΣΧΕΔΙΟΥ 1.3

ΚΛΙΜΑΚΑ 1:500

ΗΜΕΡΟΜΗΝΙΑ ΣΤΥΛΩΣΗΣ
ΑΥΓΟΥΣΤΟΣ 2004

ΣΤΥΛΩΣΗ:

ΦΑΙΛΑΚΟΠΟΥΛΟΥ ΧΡΕΣΤΙΝΑ
ΤΟΠΟΓΡΑΦΟΣ ΜΗΧΑΝΙΚΟΣ Ε.Μ.Π.
ΑΡΧΙΤΕΚΤΩΝ 3 ΚΑΝΩ ΚΡΗΤΗΣ
Τ.Α. 2821044331, 6977671022ΕΛΕΓΧΟΣ
ΓΙΑ ΤΗΝ ΔΙΕΚΔΟΣΗ ΤΗΣ ΑΝΟΤΥΠΩΣΗΣ
ΚΑΝΩ 21/11/2005ΜΑΡΙΝΑΚΗΣ ΑΝΤΩΝΙΟΣ
ΔΙΡΕΚΤΟΡ ΑΓΡ. ΤΟΠΟΓΡ.ΒΕΒΛΩΣΗ
ΚΑΝΩ 10/11/2005
ΠΡΟΕΤΑΜΕΝΟΣ
ΚΩΝΣΤΑΝΤΙΝΟΣ ΤΣΑΛΑΝΗΣΕΜΜ. ΠΡΟΕΣΤΑΝΣ
ΕΦΟΡΙΑΚΟΣ

ΕΘΝΙΚΟ ΤΥΠΟΓΡΑΦΕΙΟ

ΕΦΗΜΕΡΙΔΑ ΤΗΣ ΚΥΒΕΡΝΗΣΕΩΣ

ΠΕΡΙΦΕΡΕΙΑΚΑ ΓΡΑΦΕΙΑ ΠΩΛΗΣΗΣ Φ.Ε.Κ.

ΘΕΣΣΑΛΟΝΙΚΗ - Βασ. Όλγας 227	23104 23956	ΛΑΡΙΣΑ - Διοικητήριο	2410 597449
ΠΕΙΡΑΙΑΣ - Ευριπίδου 63	210 4135228	ΚΕΡΚΥΡΑ - Σαμαρά 13	26610 89122
ΠΑΤΡΑ - Κορίνθου 327	2610 638109	ΗΡΑΚΛΕΙΟ - Πεδιάδος 2	2810 300781
ΙΩΑΝΝΙΝΑ - Διοικητήριο	26510 87215	ΜΥΤΙΛΗΝΗ - Πλ. Κωνσταντινουπόλεως 1	22510 46654
ΚΟΜΟΤΗΝΗ - Δημοκρατίας 1	25310 22858		

ΤΙΜΗ ΠΩΛΗΣΗΣ ΦΥΛΛΩΝ ΕΦΗΜΕΡΙΔΟΣ ΤΗΣ ΚΥΒΕΡΝΗΣΕΩΣ

Σε έντυπη μορφή

- Για τα Φ.Ε.Κ. από 1 μέχρι 16 σελίδες σε 1 €, προσαυξανόμενη κατά 0,20 € για κάθε επιπλέον οκτασέλιδο ή μέρος αυτού.
- Για τα φωτοαντίγραφα Φ.Ε.Κ. σε 0,15 € ανά σελίδα.

Σε μορφή DVD/CD

Τεύχος	Ετήσια έκδοση	Τριμηνιαία έκδοση	Μηνιαία έκδοση
Α'	150 €	40 €	15 €
Β'	300 €	80 €	30 €
Γ'	50 €	-	-
Υ.Ο.Δ.Δ.	50 €	-	-
Δ'	110 €	30 €	-

Τεύχος	Ετήσια έκδοση	Τριμηνιαία έκδοση	Μηνιαία έκδοση
Α.Α.Π.	110 €	30 €	-
Ε.Β.Ι.	100 €	-	-
Α.Ε.Δ.	5 €	-	-
Δ.Δ.Σ.	200 €	-	20 €
Α.Ε. - Ε.Π.Ε. και Γ.Ε.ΜΗ.	-	-	100 €

- Η τιμή πώλησης μεμονωμένων Φ.Ε.Κ. σε μορφή cd-rom από εκείνα που διατίθενται σε ψηφιακή μορφή και μέχρι 100 σελίδες, σε 5 € προσαυξανόμενη κατά 1 € ανά 50 σελίδες.
- Η τιμή πώλησης σε μορφή cd-rom/dvd, δημοσιευμάτων μιας εταιρείας στο τεύχος Α.Ε.-Ε.Π.Ε. και Γ.Ε.ΜΗ. σε 5 € ανά έτος.

ΠΑΡΑΓΓΕΛΙΑ ΚΑΙ ΑΠΟΣΤΟΛΗ Φ.Ε.Κ.: Τηλεφωνικά: 210 4071010 - fax: 210 4071010 - internet: <http://www.et.gr>

ΕΤΗΣΙΕΣ ΣΥΝΔΡΟΜΕΣ Φ.Ε.Κ.

Τεύχος	Έντυπη μορφή	Ψηφιακή Μορφή
Α'	225 €	190 €
Β'	320 €	225 €
Γ'	65 €	Δωρεάν
Υ.Ο.Δ.Δ.	65 €	Δωρεάν
Δ'	160 €	80 €
Α.Α.Π.	160 €	80 €
Ε.Β.Ι.	65 €	33 €

Τεύχος	Έντυπη μορφή	Ψηφιακή Μορφή
Α.Ε.Δ.	10 €	Δωρεάν
Α.Ε. - Ε.Π.Ε. και Γ.Ε.ΜΗ.	2250 €	645 €
Δ.Δ.Σ.	225 €	95 €
Α.Σ.Ε.Π.	70€	Δωρεάν
Ο.Π.Κ.	-	Δωρεάν
Α' + Β' + Δ' + Α.Α.Π.	-	450 €

- Το τεύχος Α.Σ.Ε.Π. (έντυπη μορφή) θα αποστέλλεται σε συνδρομητές ταχυδρομικά, με την επιβάρυνση των 70 €, ποσό το οποίο αφορά τα ταχυδρομικά έξοδα.
- Για την παροχή πρόσβασης μέσω διαδικτύου σε Φ.Ε.Κ. προηγούμενων ετών και συγκεκριμένα στα τεύχη: **α)** Α, Β, Δ, Α.Α.Π., Ε.Β.Ι. και Δ.Δ.Σ., η τιμή προσαυξάνεται, πέραν του ποσού της ετήσιας συνδρομής του 2007, κατά 40 € ανά έτος και ανά τεύχος και **β)** για το τεύχος Α.Ε.-Ε.Π.Ε. & Γ.Ε.ΜΗ., κατά 60 € ανά έτος παλαιότητας.

* Η καταβολή γίνεται σε όλες τις Δημόσιες Οικονομικές Υπηρεσίες (Δ.Ο.Υ.). Το πρωτότυπο διπλότυπο (έγγραφο αριθμ. πρωτ. 9067/28.2.2005 2η Υπηρεσία Επιτρόπου Ελεγκτικού Συνεδρίου) με φροντίδα των ενδιαφερομένων, πρέπει να αποστέλλεται ή να κατατίθεται στο Εθνικό Τυπογραφείο (Καποδιστρίου 34, Τ.Κ. 104 32 Αθήνα).

* Σημειώνεται ότι φωτοαντίγραφα διπλοτύπων, ταχυδρομικές Επιταγές για την εξόφληση της συνδρομής, δεν γίνονται δεκτά και θα επιστρέφονται.

* Οι οργανισμοί τοπικής αυτοδιοίκησης, τα νομικά πρόσωπα δημοσίου δικαίου, τα μέλη της Ένωσης Ιδιοκτητών Ημερησίου Τύπου Αθηνών και Επαρχίας, οι τηλεοπτικοί και ραδιοφωνικοί σταθμοί, η Ε.Σ.Η.Ε.Α., τα τριτοβάθμια συνδικαλιστικά Όργανα και οι τριτοβάθμιες επαγγελματικές ενώσεις δικαιούνται έκπτωσης πενήντα τοις εκατό (50%) επί της ετήσιας συνδρομής (τρέχον έτος + παλαιότητα).

* Το ποσό υπέρ Τ.Α.Π.Ε.Τ. [5% επί του ποσού συνδρομής (τρέχον έτος + παλαιότητα)], καταβάλλεται ολόκληρο (Κ.Α.Ε. 3512) και υπολογίζεται πριν την έκπτωση.

* Στην Ταχυδρομική συνδρομή του τεύχους Α.Σ.Ε.Π. δεν γίνεται έκπτωση.

Πληροφορίες για δημοσιεύματα που καταχωρούνται στα Φ.Ε.Κ. στο τηλ.: 210 5279000.

Φωτοαντίγραφα παλαιών Φ.Ε.Κ.: Μάρνη 8 τηλ.: 210 8220885, 210 8222924, 210 5279050.

Οι πολίτες έχουν τη δυνατότητα ελεύθερης ανάγνωσης των δημοσιευμάτων που καταχωρούνται σε όλα τα τεύχη της Εφημερίδας της Κυβερνήσεως πλην εκείνων που καταχωρούνται στο τεύχος Α.Ε.-Ε.Π.Ε. και Γ.Ε.ΜΗ., από την ιστοσελίδα του Εθνικού Τυπογραφείου (www.et.gr).

Οι υπηρεσίες εξυπηρέτησης πολιτών λειτουργούν καθημερινά από 08:00 μέχρι 13:00



* 0 4 0 0 9 3 0 9 0 3 0 7 0 0 1 6 *

ΑΠΟ ΤΟ ΕΘΝΙΚΟ ΤΥΠΟΓΡΑΦΕΙΟ

ΚΑΠΟΔΙΣΤΡΙΟΥ 34 * ΑΘΗΝΑ 104 32 * ΤΗΛ. 210 52 79 000 * FAX 210 52 21 004
ΗΛΕΚΤΡΟΝΙΚΗ ΔΙΕΥΘΥΝΣΗ: <http://www.et.gr> - e-mail: webmaster@et.gr