



ΕΦΗΜΕΡΙΣ ΤΗΣ ΚΥΒΕΡΝΗΣΕΩΣ

ΤΗΣ ΕΛΛΗΝΙΚΗΣ ΔΗΜΟΚΡΑΤΙΑΣ

ΤΕΥΧΟΣ ΤΕΤΑΡΤΟ

Αρ. Φύλλου 96

13 Μαρτίου 2007

ΠΕΡΙΕΧΟΜΕΝΑ

ΑΠΟΦΑΣΕΙΣ

- Έγκριση καθορισμού οριοθέτησης τμήματος ποταμού
Κλαδέου και τμήματος χειμάρρου Μελισσορέματος
Δήμου Αρχαίας Ολυμπίας Νομού Ηλείας 1
- Καθορισμός των ορίων αιγιαλού - παραλίας και πα-
λαιού αιγιαλού στη θέση «Αλμυροπόταμος» Αχλα-
διού, Δήμου Εχιναιών Ν. Φθιώτιδας 2

ΑΠΟΦΑΣΕΙΣ

- Αριθμ. 1151 (1)
Έγκριση καθορισμού οριοθέτησης τμήματος ποταμού
Κλαδέου και τμήματος χειμάρρου Μελισσορέματος
Δήμου Αρχαίας Ολυμπίας Νομού Ηλείας.

Ο ΓΕΝΙΚΟΣ ΓΡΑΜΜΑΤΕΑΣ ΠΕΡΙΦΕΡΕΙΑΣ ΔΥΤΙΚΗΣ ΕΛΛΑΔΑΣ

Έχοντας υπόψη:

1. Το ν. 3200/1955 περί διοικητικής αποκέντρωσης, όπως τροποποιήθηκε και συμπληρώθηκε μεταγενέστερα.
2. Τις διατάξεις του π.δ. 39/1983 περί μεταβίβασης αρμοδιοτήτων του Υπουργού Δημ. Έργων στις Περιφερειακές Υπηρεσίες.
3. Τις διατάξεις του άρθρου 66 του ν. 1622/1986 «περί Τοπικής Αυτοδιοίκησης, Περιφερειακής Ανάπτυξης και δημοκρατικού προγραμματισμού» όπως αντικαταστάθηκε με τις διατάξεις της παρ. 5 του άρθρου 33 του ν. 1832/1989.
4. Τις διατάξεις του ν. 2503/1997 «Διοίκηση, οργάνωση, στελέχωση της Περιφέρειας, ρύθμιση θεμάτων για την Τοπική Αυτοδιοίκηση και άλλες διατάξεις».
5. Την 33/1998 εγκύκλιο του ΥΠΕΧΩΔΕ «Αστυνόμευση ρεμάτων και συντήρηση αντιπλ/κών έργων»
6. Το ν. 3010/2002 «Εναρμόνιση του ν. 1650/1986 με τις οδηγίες 97/11 Ε.Ε & 96/1961 Ε.Ε διαδικασία οριοθέτησης και ρυθμίσεις θεμάτων για τα υδατορέματα και άλλες διατάξεις»
7. Την υπ' αριθμ. 9622/2.9.2002 απόφαση του Γεν. Γραμματέα Περιφέρειας Δυτικής Ελλάδας «περί αναθέσεως μέρους των αρμοδιοτήτων Γεν. Γραμματέα στο Διευθυντή Δημοσίων Έργων».

8. Το από 19.9.2006 απόσπασμα από το πρακτικό αρ. 16/2006 της συνεδρίασης του Δημοτικού Συμβουλίου του Δήμου Αρχαίας Ολυμπίας Ν. Ηλείας (αρ. απόφασης 264/2006) που αποφασίζει ομόφωνα για την οριοθέτηση τμήματος ποταμού Κλαδέου και τμήματος χειμάρρου Μελισσορέματος Δήμου Αρχαίας Ολυμπίας Νομού Ηλείας όπως αυτή φαίνεται στο από Ιουλίου 2006 Τοπογραφικό Διάγραμμα και στην Υδρολογική-Υδραυλική και Περιβαλλοντική Μελέτη που συνέταξε ο Δημ. Μαρτζακλής Αγρονόμος Τοπογράφος Μηχανικός, και θεώρησε η Δ/ση Τεχνικών Υπηρεσιών της Νομαρχιακής Αυτοδιοίκησης Ηλείας.

9. Το υπ' αριθμ. 13014/12.12.2006 έγγραφο της Δ.Τ.Υ. Ν. Ηλείας με το οποίο μας διαβίβασε την από Σεπτεμβρίου 2006 Τεχνική Έκθεση Υδρολογικής - Υδραυλικής και Περιβαλλοντικής Μελέτης που συντάχθηκε από τους προαναφερόμενους μελετητές και Τοπογραφικό Διάγραμμα, στο οποίο σημειώνονται με μπλε γραμμή (γραμμή οριοθέτησης) που καθορίζεται από τους αριθμούς D, D₀, D₁, D₂, D₃, D_{MEΛ}, D₄, Π₄=S₄, Z₁, Z₂, Z₃, O₃, O₅, O₄, O₂, Π₁₂, Π₁₁, O₁, Π₁₀, Π₃, Π₉, Π₈, Π₇, Π₆, Π₅, Π₀, και Π.

και κόκκινη γραμμή (γραμμή πλημμύρας) οι οριογραμμές καθορισμού της οριοθέτησης τμήματος ποταμού Κλαδέου και τμήματος χειμάρρου Μελισσορέματος Δήμου Αρχαίας Ολυμπίας Νομού Ηλείας, όπως τα παραπάνω ελέγχθηκαν και θεωρήθηκαν από την υπόψη Υπηρεσία (ΔΤΥΝ. Ηλείας), αποφασίζουμε:

Εγκρίνουμε τον καθορισμό των οριογραμμών τμήματος ποταμού Κλαδέου και τμήματος χειμάρρου Μελισσορέματος Δήμου Αρχαίας Ολυμπίας Νομού Ηλείας που φαίνονται στο Τοπογραφικό διάγραμμα με μπλε και κόκκινη γραμμή και σημειώνονται με τους αριθμούς που αναγράφονται στην παραπάνω παράγραφο 9, όπως αυτές καθορίστηκαν από την Υδρολογική - Υδραυλική μελέτη που συντάχθηκε από τον Δημ. Μαρτζακλή Αγρονόμο Τοπογράφο Μηχανικό, ελέγχθηκαν και θεωρήθηκαν από την Δ.Τ.Υ. Νομού. Ηλείας.

Η απόφαση αυτή να δημοσιευθεί στην Εφημερίδα της Κυβερνήσεως.

Πάτρα, 7 Φεβρουαρίου 2007

Ο Γενικός Γραμματέας Περιφέρειας
ΣΠΥΡΟΣ ΣΠΥΡΙΔΩΝ

ΕΙΣΒΛΕΤΕΩΣ
ΜΙΚΤΗ Χ.Α.Ρ.
ΤΟΠ/ΟΔΕ ΜΗΧ/ΚΟΣ




ΕΘΕΩΡΗΘΗ

18-8-2008
Δ/ντης Τ.Υ.Ν.Α. Ηλείας

ΜΙΧ. ΚΑΛΟΓΕΡΟΠΟΥΛΟΣ
ΤΟΠΦΟΣ ΜΗΧΑΝΙΚΟΣ ΜΕ Α.Β.

ΕΘΝΙΚΟ ΤΥΠΟΓΡΑΦΕΙΟ
Για τεχνικούς λόγους στο σχεδιάγραμμα
έγινε σμίκρυνση κατά ποσοστό 78 %

ΜΑΡΤΖΑΚΛΗΣ Ι. ΔΗΜΗΤΡΙΟΣ
ΔΙΕΥΘΥΝΤΗΣ ΤΟΠΟΓΡΑΦΟΣ ΜΗΧΑΝΙΚΟΣ
ΕΘΝΙΚΟΥ ΜΕΤΕΩΡΕΙΟΥ ΠΟΛΥΤΕΧΝΕΙΟΥ
ΜΙΛΩΤΟΥ 8 - ΠΟΛΙΣΤΕΙΟΝ - ΑΘΗΝΑ 105 289
ΑΦ.Μ. 105657480

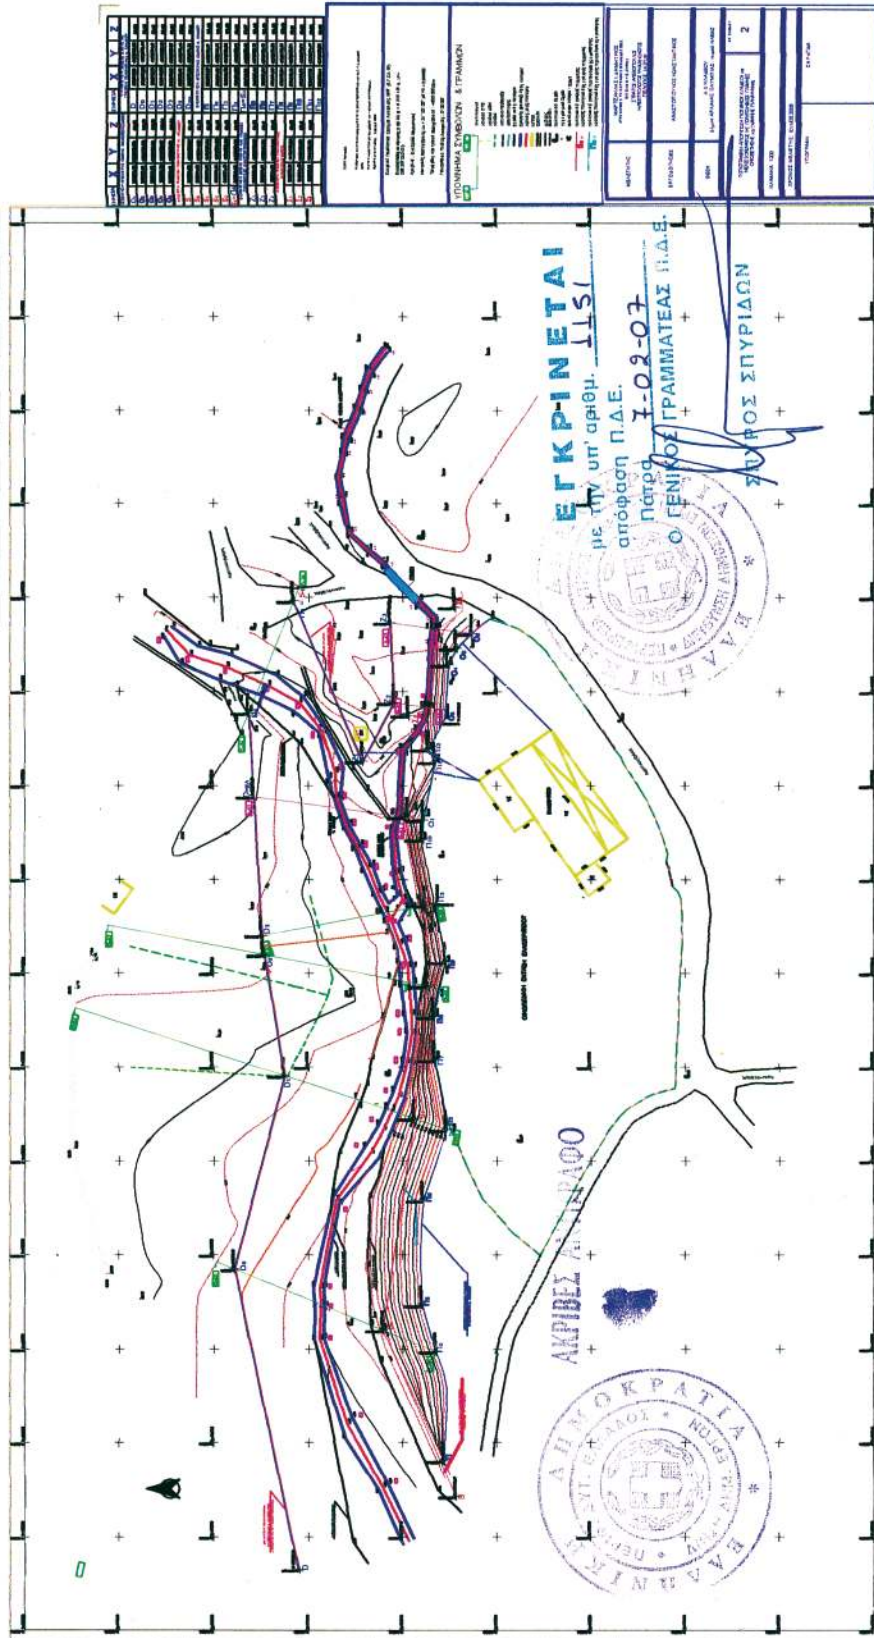

ΕΓΚΡΙΝΕΤΑΙ

με την υπ' αριθμ. 115/

απόφαση Π.Δ.Ε.

πάρ. 7-02-07

Ο ΓΕΝΙΚΟΣ ΓΡΑΜΜΑΤΕΑΣ Π.Δ.Ε.

ΣΥΜΦΩΝΩΣ ΣΠΥΡΙΔΩΝ

ΚΑΤΗΓΟΡΙΑ	ΑΡΙΘΜΟΣ	ΠΕΡΙΓΡΑΦΗ	ΜΕΤΡΗΣΗ	ΕΠΙΣΗΜΑΝΣΗ
1	1	ΕΛΛΗΝΙΚΗ ΔΗΜΟΚΡΑΤΙΑ	100	100
2	2	ΕΛΛΗΝΙΚΗ ΔΗΜΟΚΡΑΤΙΑ	100	100
3	3	ΕΛΛΗΝΙΚΗ ΔΗΜΟΚΡΑΤΙΑ	100	100
100	100	ΕΛΛΗΝΙΚΗ ΔΗΜΟΚΡΑΤΙΑ	100	100

Αριθμ.831/ΦΘ.15

(2)

Καθορισμός των ορίων αιγιαλού - παραλίας και παλαιού αιγιαλού στη θέση «Αλμυροπόταμος» Αχλαδιού, Δήμου Εχιναιών Ν. Φθιώτιδας.

Ο ΓΕΝΙΚΟΣ ΓΡΑΜΜΑΤΕΑΣ
ΠΕΡΙΦΕΡΕΙΑΣ ΣΤΕΡΕΑΣ ΕΛΛΑΔΑΣ

Έχοντας υπόψιν:

1. Τις διατάξεις του ν. 2971/2001 (ΦΕΚ 285 τ.Α/19.12.2001) «Περί αιγιαλού και παραλίας».

2. Τις διατάξεις του ν.δ. 439/1970 «περί συμπληρώσεως των διατάξεων περί αιγιαλού».

3. Τις διατάξεις του ν. 3200/1955 «περί διοικητικής αποκέντρωσης», όπως τροποποιήθηκαν και ισχύουν σήμερα με τα ν.δ. 532/1970, β.δ. 704/1970, β.δ. 705/1970, β.δ. 192/1972, π.δ. 71/1984, π.δ. 347/1986, ν. 2026/1992 και π.δ. 97/1993.

4. Τη διάταξη του άρθρου 46 παρ. 21 του ν. 3220/2004 (ΦΕΚ 15 τ.Α'/28.12.2004) δυνάμει της οποίας από 10.4.2004 αρμοδιότητες του Υπουργού Οικονομίας και Οικονομικών οι οποίες ανήκαν ή είχαν μεταβιβασθεί στους Νομάρχες μέχρι την έναρξη λειτουργίας των Νομαρχιακών Αυτοδιοικήσεων και αφορούν θέματα των Υπηρεσιών του Υπουργείου Οικονομίας και Οικονομικών, που εξαιρέθηκαν από την κατάργηση με τις διατάξεις της παραγράφου 2 του άρθρου 39 του ν. 2218/1994, περιέρχονται στον Γενικό Γραμματέα της Περιφέρειας.

5. Την υπ' αριθμ. 1063649/790/Α0006/3.8.2004 απόφαση του Υπουργού Οικονομίας και Οικονομικών «περί καταγραφής και διοικητικής κωδικοποίησης των αρμοδιοτήτων σε θέματα Υπηρεσιών του Υπουργείου Οικονομίας και Οικονομικών, που περιέρχονται στους Γεν. Γραμματείς Περιφερειών κατά τις διατάξεις της παρ.21 του άρθρου 46 του ν. 3220/2004».

6. Τις υπ' αριθμ. 2434/27.5.2004 και 87/11.1.2005 αποφάσεις Γεν. Γραμματέα Περιφέρειας Στερεάς Ελλάδας στην οποία ορίζεται η ΔΔΕ/ΠΣΕ αρμόδια για την επικύρωση των ορίων αιγιαλού και παραλίας.

7. Την από 20.9.2006 έκθεση της κατά το άρθρο 3 του ν. 2971/2001 αρμόδιας Επιτροπής καθορισμού των ορίων αιγιαλού και παραλίας στην θέση «Αλμυροπόταμος» Αχλαδιού, Δήμου Εχιναιών, Ν. Φθιώτιδας, με ενδιαφερόμενο τον Δήμο Εχιναιών.

8. Το από τον Μάιο 2004 τοπογραφικό διάγραμμα της παραπάνω περιοχής, που συντάχθηκε σε μία (1) πινακίδα με κλίμακα 1:500 από τον Τοπογράφο Μηχανικό Ζήση Απόστολο, το οποίο ελέγχθηκε για την ακρίβεια της αποτύπωσης και θεωρήθηκε την 1.6.2004 από τον Παναγιώτη Ευμορφόπουλο, Πολιτικό Μηχανικό Προϊστάμενο της Τ.Υ.Δ.Κ. Ν. Φθιώτιδας, όπως ορίζουν οι διατάξεις του άρθρου 4 παρ. 2 του ν. 2971/2001 και συνοδεύει την έκθεση της προαναφερόμενης επιτροπής.

9. Το υπ' αριθμ. Φ.544.5/13/07/10.1.2007 έγγραφο του Γενικού Επιτελείου Ναυτικού το οποίο συμφωνεί με τα καθορισθέντα από την Επιτροπή όρια αιγιαλού παραλίας και παλαιού αιγιαλού.

10. Το υπ' αριθμ. Φ.121/341/7.2.2007 έγγραφο της Κτηματικής Υπηρεσίας Ν. Φθιώτιδας, αποφασίζουμε:

1. Επικυρώνει την από 20.9.2006 έκθεση της κατά το άρθρο 3 του ν. 2971/2001 αρμόδιας Επιτροπής καθορισμού των ορίων αιγιαλού παραλίας και παλαιού αιγιαλού στην θέση «Αλμυροπόταμος» Αχλαδιού, Δήμου Εχιναιών, Ν. Φθιώτιδας και το από τον Μάιο 2004 τοπογραφικό

διάγραμμα της παραπάνω περιοχής, που συντάχθηκε σε μία (1) πινακίδα με κλίμακα 1:500 από τον Τοπογράφο Μηχανικό Απόστολο Ζήση, ελέγχθηκε για την ακρίβεια της αποτύπωσης και θεωρήθηκε την 1.6.2004 από τον Παναγιώτη Ευμορφόπουλο, Πολιτικό Μηχανικό Προϊστάμενο της Τ.Υ.Δ.Κ. Ν. Φθιώτιδας, όπως ορίζουν οι διατάξεις του άρθρου 4 παρ. 2 του ν. 2971/2001

2. Στο παραπάνω τοπογραφικό διάγραμμα, καθορίστηκαν από την αρμόδια επιτροπή όπως πιο πάνω αναφέρεται

α) η οριογραμμή του αιγιαλού με κόκκινη συνεχή πολυγωνική γραμμή, με στοιχεία 1,2,3.....7,8,9 της οποίας οι κορυφές εξασφαλίζονται με τις συντεταγμένες τους στο Κρατικό Τριγωνομετρικό Δίκτυο.

β) η οριογραμμή της παραλίας με κίτρινη συνεχή πολυγωνική γραμμή με στοιχεία Γ, 2', 3', 4', 5', 6', 7'α, Δ, 7'β, 8', 9' της οποίας οι κορυφές εξασφαλίζονται με τις συντεταγμένες τους στο Κρατικό Τριγωνομετρικό Δίκτυο για την εξυπηρέτηση των σκοπών του άρθρου 1 παρ.2 και άρθρου 2 παρ. 3 του ν. 2971/2001

3. Αποφαίνεται ότι υπάρχει παλαιός αιγιαλός και καθορίζει αυτόν με μπλε συνεχή γραμμή με στοιχεία 1,4 της οποίας οι κορυφές εξασφαλίζονται με τις συντεταγμένες τους στο Κρατικό Τριγωνομετρικό Δίκτυο.

4. Δεν υπάρχουν κτίσματα στη ζώνη παραλίας.

5. Η απόφαση αυτή μαζί με την έκθεση της Επιτροπής και το τοπογραφικό διάγραμμα να δημοσιευθούν στην εφημερίδα της Κυβερνήσεως.

Λαμία, 22 Φεβρουαρίου 2007

Ο Γενικός Γραμματέας Περιφέρειας
ΑΘΑΝΑΣΙΟΣ ΣΚΟΡΔΑΣ

ΕΚΘΕΣΗ

ΕΠΙΤΡΟΠΗΣ ΚΑΘΟΡΙΣΜΟΥ ΟΡΙΩΝ ΑΙΓΙΑΛΟΥ
ΚΑΙ ΠΑΡΑΛΙΑΣ
(ν. 2971/2001)

Για τον καθορισμό των ορίων του αιγιαλού και της παραλίας στην θέση «Αλμυροπόταμος» Αχλαδιού Δήμου Εχιναιών Ν. Φθιώτιδας με ενδιαφερόμενο τον Δήμο Εχιναιών, όπου πήγαμε σήμερα 20 Σεπτεμβρίου 2006, ημέρα Τετάρτη οι υπογεγραμμένοι:

1. Τσιγκόλης Φώτιος, Εφοριακός ΠΕ/Α Προϊστάμενος Κτηματικής Υπηρεσίας Νομού Φθιώτιδας, Πρόεδρος της Επιτροπής

2. Στρωματιάς Γεώργιος, Τοπογράφος Μηχανικός της Κτηματικής Υπηρεσίας Νομού Φθιώτιδας

3. Φτούλης Ιωάννης Αντιπλοίαρχος Λ.Σ. Λιμενάρχης Λιμεναρχείου Στυλίδας

4. Φούντα Ξανθή Αρχ/των Μηχ/κος, Προϊσταμένη Δνσης Χωροταξίας Περιβάλλοντος Ν.Α.Φθιώτιδας

Το 5^ο μέλος της επιτροπής (Προϊστάμενος Δνσεως Περιβ. και Χωροτ. Περιφ. Στερεάς Ελλάδας ή ο νόμιμος αναπληρωτής του) καίτοι εκλήθη νομίμως, δεν προσήλθε που αποτελούμε την Επιτροπή του άρθρου 3 του ν. 2971/2001 (ΦΕΚ 285/19.12.2001/τεύχ. Α') όπως αυτή συγκροτήθηκε με την υπ' αριθμ. 13316/28.2.2006 απόφαση Γενικού Γραμματέα Περιφέρειας Στερεάς Ελλάδας και συγκλήθηκε με την Φ.121/1898/15.9.2006 πρόσκληση του Προέδρου της, έχοντας δε υπ' όψιν:

1. Το υπ' αριθμ. 2492/28.5.2004/έγγραφο του Δήμου Εχιναιών που ζητείται ο καθορισμός των ορίων του αιγιαλού στην παραπάνω περιοχή.

2. Το από Μάιο 2004 τοπογραφικό και υψομετρικό διάγραμμα με κλίμακα 1:500 του Τοπογράφου Μηχ/κου Αποστόλου Ζήση, που ελέγχθηκε και θεωρήθηκε την 1.6.2004 για την ακρίβεια της αποτύπωσης από τον Δντη Τεχνικών Υπηρεσιών Δήμων και Κοινοτήτων Ν. Φθιώτιδας, Πολιτικό Μηχ/κο Παναγιώτη Ευμορφόπουλο, όπως ορίζει το άρθρο 4 του ν. 2971/2001.

3. Την κοινή υπουργική απόφαση 1089532πε/8205πε/Β0010/20.4.2005/Υπ. Οικ. Οικ/κων και ΠΕΧΩΔΕ «Στοιχεία καθορισμού αιγιαλού και παραλίας».

4. Τις διατάξεις του ν. 2971/2001 (ΦΕΚ 285/19.2.2001/τευχ. Δ') «Περί αιγιαλού και παραλίας και άλλες διατάξεις» ιδιαίτερα το άρθρο 9 και ειδικότερα:

α. Την γεωμορφολογία του εδάφους της εξεταζόμενης περιοχής που αποτελείται από χαλαρά ιζήματα (άμμος, αμμοιλύς, κροκάλες, χαλίκια, γαιώδη εδάφη και πέτρες) που έχουν προκύψει από την αποσάθρωση των μητρικών πετρωμάτων.

Το σύνολο της εξεταζόμενης περιοχής έχει χαμηλά υψόμετρα και στο μεγαλύτερο τμήμα της έχει αναπτυχθεί οικισμός προσφύγων κατόπιν διανομής-απαλ/ζεω/εθνικών γαιών και στο υπόλοιπο διανομής 1930 Αγροκλήματος Αχλαδιού δυτικά υπάρχουν κοινόχρηστες εκτάσεις εποπτευόμενες από το τέως Υπ. Γεωργίας βάσει του ν. 1644/1986, άρθρο 26. Υπάρχει ασφαλτοστρωμένος παραλιακός δρόμος σε όλο το μέτωπο της ακτής και αρκετά δένδρα και θάμνοι που έχει φυτεύσει ο Δήμος Εχινάων. Αυτοφυής βλάστηση (αγριόχορτα) υπάρχει μόνο στην όχθη του Αλμυροποτάμου στο δυτικό άκρο της εξεταζόμενης περιοχής.

β. Το γεγονός ότι στην περιοχή δεν εντοπίστηκαν φυσικοί παράκτιοι πόροι.

γ. Τα πορίσματα από την εκτίμηση των μετεωρολογικών στοιχείων της περιοχής, ήτοι το γεγονός ότι η περιοχή δεν προσβάλλεται από ισχυρούς ανέμους έντασης 8-9 Β γιατί είναι μέσα στον κλειστό Μαλιακό Κόλπο.

δ. Την μορφολογία του πυθμένα που είναι αμμώδης και παρουσιάζει έντονα φαινόμενα προσάμμωσης που έχουν επιχώσει το ανατολικό τμήμα του λιμενικού έργου που έχει γίνει παλαιότερα όσο και στις εκβολές του Αλμυροποτάμου. Ο Αλμυροπόταμος έχει μήκος μόνο 200 Μ περίπου, πηγάζει από μικρό λόφο υπό τον οποίο προφανώς καταλήγει μεγάλη υπόγεια ροή και δεν έχει αιωρούμενα σωματίδια χρώματος κλπ. και οι εκβολές του δεν περιέχουν προσχώσεις αλλά προσαμμώσεις από τα ρεύματα του Μαλιακού. Υπάρχει παλίρροια με επάλαξη περίπου 1,40 μ.

ε. Ο τομέας ανάπτυξης του κυματισμού δεν είναι ιδιαίτερα μεγάλος γιατί περιλαμβάνεται στον κλειστό κόλπο του Μαλιακού και απέναντι από την εξεταζόμενη περιοχή σε απόσταση 4,5 ΚΜ είναι η Εύβοια (και μέγιστο 12,5 ΚΜ νότια προς Καμένα Βούρλα).

στ. Υπάρχουν τεχνικά έργα στην εξεταζόμενη περιοχή (κρηπιδότοιχοι, αλιευτικό καταφύγιο, ασφαλτοστρωμένος παραλιακός δρόμος) χωρίς να υπάρχουν στο αρχείο της Κτηματικής Υπηρεσίας εγκρίσεις για την κατασκευή τους από το Υπ. Οικονομικών.

ζ. Στο ανατολικό ήμισυ της περιοχής υπάρχει οικισμός τα όρια του οποίου έχουν επικυρωθεί με την ΤΠ 986/2.9.1986 απόφαση Νομάρχη Φθιώτιδας (ΦΕΚ 1101/13.10.1986/τευχ. Δ') και δεν είναι παραδοσιακός ούτε έχει διατηρητέα κτίσματα στην παραλιακή ζώνη. Το δυτικό τμήμα είναι προστατευόμενη περιοχή :Εκβολές

Αλμυροποτάμου, Κωδικός Υγρότοπου 244247000, Τύπος Υγρότοπου: Εκβολή (Β) Παράκτιο μονίμως κατακλυσμένο έλος αλμυρού-υφάλμυρου νερού (Η) κλπ. (ΕΚΒΥ).

η. Υπάρχουν δημόσια κτήματα στην εξεταζόμενη περιοχή που προέρχονται από την διανομή απαλ/θεισων κλπ. γαιών (για την αποκατάσταση προσφύγων από την Μικρά Ασία) αρμοδιότητας Υπ. Γεωργίας. Τμήματα αυτών είναι ήδη δρόμοι-πλατείες-σχολείο-παιδική χαρά, γήπεδο, τμήματα δε στο δυτικό άκρο χρησιμοποιούνται για περίπατο, ως χώροι στάθμευσης αυτοκινήτων λουσιμένων κλπ.,

θ. Η εξεταζόμενη περιοχή δεν έχει ενταχθεί στο Εθν. Κτηματολόγιο.

5. Το γεγονός ότι δεν υπάρχουν εγκεκριμένοι καθορισμοί εκατέρωθεν της εξεταζόμενης περιοχής.

6. Αφού λάβαμε υπόψη Α/Φ της περιοχής έτους 1945, τα διαθέσιμα αποσπάσματα διαγραμμάτων των διανομών του Υπ. Γεωργίας ,την οριοθέτηση του οικισμού Αχλαδιού, την πράξη 20/1969 της Λιμενικής Επιτροπής Φθιώτιδας και παλαιό διάγραμμα της περιοχής έτους 1969 με θεώρηση της Λιμενικής Επιτροπής.

7. Αφού λάβαμε υπόψη τα Φ544.5/150/06/10.2.2006/ΓΕΝ/Α2/Ιε και ΑΠ 1045738/3389/Β0010/2.6.2006 ΥΠ.ΟΙΚ.& ΟΙΚ/ΚΩΝ/Δνση Δημ.Περ./Τμ. Β με οδηγίες για την χάραξη των οριογραμμών αιγιαλού και παραλίας.

8. Την ανάγκη να ορισθεί ζώνη παραλίας πλάτους κατ' αρχήν 10 μέτρων για να ολοκληρωθούν ο παραλιακός δρόμος διπλής κυκλοφορίας και άλλα έργα εξωραϊσμού, χωρίς όμως να θιγεί η διαμορφωθείσα γραμμή δόμησης, όπως την προτείνει η Δνση Χωροτ.Περ./ντος Ν.Α. Φθιώτιδας στο συνημμένο διάγραμμα της 1693/18.4.2006/απόφασής της, αποφασίζουμε:

1. Καθορίζουμε επί του ανωτέρω τοπογραφικού διαγράμματος που συνοδεύει την έκθεση αυτή:


α) Την οριογραμμή του αιγιαλού με κόκκινη συνεχή πολυγωνική γραμμή με στοιχεία κορυφών 1,2,3...8,9 της οποίας οι κορυφές εξασφαλίζονται με συντεταγμένες από το Κρατικό Τριγωνομετρικό δίκτυο (προβολής ΕΓΣΑ 87).

β) Την οριογραμμή της παραλίας με κίτρινη συνεχή πολυγωνική γραμμή με στοιχεία κορυφών 1', 2', 3', 4', 5', 6', 7', Δ ,7'β, 8', 9' της οποίας οι κορυφές εξασφαλίζονται με συντεταγμένες προβολής ΕΓΣΑ 87, με πλάτος ζώνης στο πλείστο του καθορισμού 10 Μ, πλην ενός μικρού τμήματος όπου είναι μικρότερο, ώστε να μην θιγεί η διαμορφωθείσα γραμμή δόμησης και παράλληλα να εξυπηρετηθούν οι σκοποί της παραγρ. 2 του άρθρου 1 και της παραγρ. 3 του άρθρου 2 του ν. 2971/2001 (κοινωφελείς σκοποί-παραλιακός δρόμος διπλής κυκλοφορίας κλπ.).

2. Δεν υπάρχουν κτίσματα στην ζώνη της παραλίας.

3. Αποφάνεται ότι υπάρχει παλαιός αιγιαλός ο οποίος σχηματίστηκε από τις προσαμμώσεις στις εκβολές του Αλμυροποτάμου και ορίζει αυτόν με συνεχή μπλε πολυγωνική γραμμή με στοιχεία 1, 4 της οποίας οι κορυφές εξασφαλίζονται από συντεταγμένες προβολής ΕΓΣΑ 87. Τον παλαιό αυτό αιγιαλό τον ορίζει τόσο με βάση τις εδαφικές παρατηρήσεις, όσο και από την ερμηνεία της Α/Φ 1945.

ΠΙΝΑΚΑΣ ΣΥΝΤΕΤΑΓΜΕΝΩΝ ΑΙΓΙΑΛΟΥ -ΠΑΡΑΛΙΑΣ- ΠΑΛΑΙΟΥ ΑΙΓΙΑΛΟΥ						8	396453,20	4304536,20	Δ	396335,70	4304581,50
α/α	Ε(Χ)	Ν(Ψ)	α/α	Ε(Χ)	Ν(Ψ)	9	396507,00	4304531,50	7'β	396346,00	4304580,50
1	396041,30	4304668,50	1'	396051,50	4304666,00	ΠΑΛΑΙΟΥ ΑΙΓΙΑΛΟΥ					
2	396017,50	4304610,60	2'	396037,70	4304632,30	1	396041,30	4304668,50	8'	396454,40	4304546,00
3	396080,20	4304643,30	3'	396077,80	4304653,50	4	396127,50	4304647,50	9'	396508,40	4304541,00
4	396127,50	4304647,50	4'	396128,00	4304657,70						
5	396189,50	4304638,30	5'	396190,90	4304648,50						
6	396302,50	4304590,30	6'	396306,50	4304599,00						
7	396340,00	4304572,20	7'α	396334,30	4304586,20						
						Η Επιτροπή					
						Ο Πρόεδρος			Τα Μέλη		
						ΦΩΤΗΣ ΤΣΙΓΚΟΛΗΣ			(υπογραφές)		

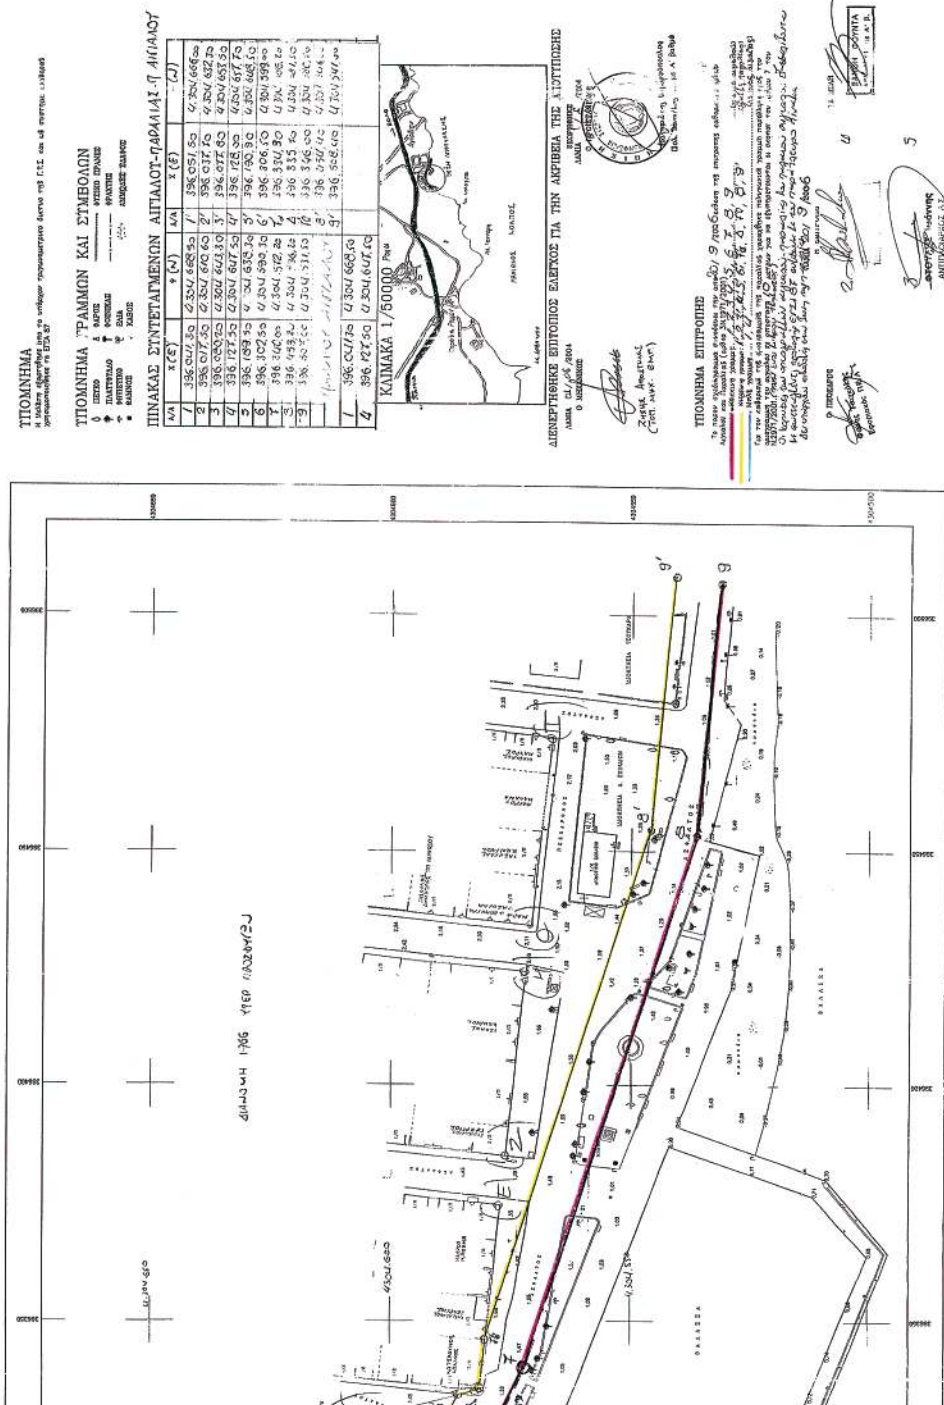

ΕΘΝΙΚΟ ΤΥΠΟΓΡΑΦΕΙΟ

ΕΦΗΜΕΡΙΔΑ ΤΗΣ ΚΥΒΕΡΝΗΣΕΩΣ

ΠΕΡΙΦΕΡΕΙΑΚΑ ΓΡΑΦΕΙΑ ΠΩΛΗΣΗΣ Φ.Ε.Κ.

ΘΕΣΣΑΛΟΝΙΚΗ - Βασ. Όλγας 227	23104 23956	ΛΑΡΙΣΑ - Διοικητήριο	2410 597449
ΠΕΙΡΑΙΑΣ - Ευριπίδου 63	210 4135228	ΚΕΡΚΥΡΑ - Σαμαρά 13	26610 89122
ΠΑΤΡΑ - Κορίνθου 327	2610 638109	ΗΡΑΚΛΕΙΟ - Πεδιάδος 2	2810 300781
ΙΩΑΝΝΙΝΑ - Διοικητήριο	26510 87215	ΜΥΤΙΛΗΝΗ - Πλ. Κωνσταντινουπόλεως 1	22510 46654
ΚΟΜΟΤΗΝΗ - Δημοκρατίας 1	25310 22858		

ΤΙΜΗ ΠΩΛΗΣΗΣ ΦΥΛΛΩΝ ΕΦΗΜΕΡΙΔΟΣ ΤΗΣ ΚΥΒΕΡΝΗΣΕΩΣ

Σε έντυπη μορφή

- Για τα Φ.Ε.Κ. από 1 μέχρι 16 σελίδες σε 1 €, προσαυξανόμενη κατά 0,20 € για κάθε επιπλέον οκτασέλιδο ή μέρος αυτού.
- Για τα φωτοαντίγραφα Φ.Ε.Κ. σε 0,15 € ανά σελίδα.

Σε μορφή DVD/CD

Τεύχος	Ετήσια έκδοση	Τριμηνιαία έκδοση	Μηνιαία έκδοση	Τεύχος	Ετήσια έκδοση	Τριμηνιαία έκδοση	Μηνιαία έκδοση
Α'	150 €	40 €	15 €	Α.Α.Π.	110 €	30 €	-
Β'	300 €	80 €	30 €	Ε.Β.Ι.	100 €	-	-
Γ'	50 €	-	-	Α.Ε.Δ.	5 €	-	-
Υ.Ο.Δ.Δ.	50 €	-	-	Δ.Δ.Σ.	200 €	-	20 €
Δ'	110 €	30 €	-	Α.Ε. - Ε.Π.Ε. και Γ.Ε.ΜΗ.	-	-	100 €

- Η τιμή πώλησης μεμονωμένων Φ.Ε.Κ. σε μορφή cd-rom από εκείνα που διατίθενται σε ψηφιακή μορφή και μέχρι 100 σελίδες, σε 5 € προσαυξανόμενη κατά 1 € ανά 50 σελίδες.
- Η τιμή πώλησης σε μορφή cd-rom/dvd, δημοσιευμάτων μιας εταιρείας στο τεύχος Α.Ε.-Ε.Π.Ε. και Γ.Ε.ΜΗ. σε 5 € ανά έτος.

ΠΑΡΑΓΓΕΛΙΑ ΚΑΙ ΑΠΟΣΤΟΛΗ Φ.Ε.Κ.: Τηλεφωνικά: 210 4071010 - fax: 210 4071010 - internet: <http://www.et.gr>

ΕΤΗΣΙΕΣ ΣΥΝΔΡΟΜΕΣ Φ.Ε.Κ.

Τεύχος	Έντυπη μορφή	Ψηφιακή Μορφή	Τεύχος	Έντυπη μορφή	Ψηφιακή Μορφή
Α'	225 €	190 €	Α.Ε.Δ.	10 €	Δωρεάν
Β'	320 €	225 €	Α.Ε. - Ε.Π.Ε. και Γ.Ε.ΜΗ.	2250 €	645 €
Γ'	65 €	Δωρεάν	Δ.Δ.Σ.	225 €	95 €
Υ.Ο.Δ.Δ.	65 €	Δωρεάν	Α.Σ.Ε.Π.	70€	Δωρεάν
Δ'	160 €	80 €	Ο.Π.Κ.	-	Δωρεάν
Α.Α.Π.	160 €	80 €	Α' + Β' + Δ' + Α.Α.Π.	-	450 €
Ε.Β.Ι.	65 €	33 €			

- Το τεύχος Α.Σ.Ε.Π. (έντυπη μορφή) θα αποστέλλεται σε συνδρομητές ταχυδρομικά, με την επιβάρυνση των 70 €, ποσό το οποίο αφορά τα ταχυδρομικά έξοδα.
- Για την παροχή πρόσβασης μέσω διαδικτύου σε Φ.Ε.Κ. προηγούμενων ετών και συγκεκριμένα στα τεύχη: α) Α, Β, Δ, Α.Α.Π., Ε.Β.Ι. και Δ.Δ.Σ., η τιμή προσαυξάνεται, πέραν του ποσού της ετήσιας συνδρομής του 2007, κατά 40 € ανά έτος και ανά τεύχος και β) για το τεύχος Α.Ε.-Ε.Π.Ε. & Γ.Ε.ΜΗ., κατά 60 € ανά έτος παλαιότητας.

* Η καταβολή γίνεται σε όλες τις Δημόσιες Οικονομικές Υπηρεσίες (Δ.Ο.Υ.). Το πρωτότυπο διπλότυπο (έγγραφο αριθμ. πρωτ. 9067/28.2.2005 2η Υπηρεσία Επιτρόπου Ελεγκτικού Συνεδρίου) με φροντίδα των ενδιαφερομένων, πρέπει να αποστέλλεται ή να κατατίθεται στο Εθνικό Τυπογραφείο (Καποδιστρίου 34, Τ.Κ. 104 32 Αθήνα).

* Σημειώνεται ότι φωτοαντίγραφα διπλοτύπων, ταχυδρομικές Επιταγές για την εξόφληση της συνδρομής, δεν γίνονται δεκτά και θα επιστρέφονται.

* Οι οργανισμοί τοπικής αυτοδιοίκησης, τα νομικά πρόσωπα δημοσίου δικαίου, τα μέλη της Ένωσης Ιδιοκτητών Ημερησίου Τύπου Αθηνών και Επαρχίας, οι τηλεοπτικοί και ραδιοφωνικοί σταθμοί, η Ε.Σ.Η.Ε.Α., τα τριτοβάθμια συνδικαλιστικά Όργανα και οι τριτοβάθμιες επαγγελματικές ενώσεις δικαιούνται έκπτωσης πενήντα τοις εκατό (50%) επί της ετήσιας συνδρομής (τρέχον έτος + παλαιότητα).

* Το ποσό υπέρ Τ.Α.Π.Ε.Τ. [5% επί του ποσού συνδρομής (τρέχον έτος + παλαιότητα)], καταβάλλεται ολόκληρο (Κ.Α.Ε. 3512) και υπολογίζεται πριν την έκπτωση.

* Στην Ταχυδρομική συνδρομή του τεύχους Α.Σ.Ε.Π. δεν γίνεται έκπτωση.

Πληροφορίες για δημοσιεύματα που καταχωρούνται στα Φ.Ε.Κ. στο τηλ.: 210 5279000.

Φωτοαντίγραφα παλαιών Φ.Ε.Κ.: Μάρνη 8 τηλ.: 210 8220885, 210 8222924, 210 5279050.

Οι πολίτες έχουν τη δυνατότητα ελεύθερης ανάγνωσης των δημοσιευμάτων που καταχωρούνται σε όλα τα τεύχη της Εφημερίδας της Κυβερνήσεως πλην εκείνων που καταχωρούνται στο τεύχος Α.Ε.-Ε.Π.Ε. και Γ.Ε.ΜΗ., από την ιστοσελίδα του Εθνικού Τυπογραφείου (www.et.gr).

Οι υπηρεσίες εξυπηρέτησης πολιτών λειτουργούν καθημερινά από 08:00 μέχρι 13:00



* 0 4 0 0 0 9 6 1 3 0 3 0 7 0 0 0 8 *

ΑΠΟ ΤΟ ΕΘΝΙΚΟ ΤΥΠΟΓΡΑΦΕΙΟ

ΚΑΠΟΔΙΣΤΡΙΟΥ 34 * ΑΘΗΝΑ 104 32 * ΤΗΛ. 210 52 79 000 * FAX 210 52 21 004
ΗΛΕΚΤΡΟΝΙΚΗ ΔΙΕΥΘΥΝΣΗ: <http://www.et.gr> - e-mail: webmaster@et.gr