



ΕΦΗΜΕΡΙΣ ΤΗΣ ΚΥΒΕΡΝΗΣΕΩΣ

ΤΗΣ ΕΛΛΗΝΙΚΗΣ ΔΗΜΟΚΡΑΤΙΑΣ

ΤΕΥΧΟΣ ΤΕΤΑΡΤΟ

Αρ. Φύλλου 97

13 Μαρτίου 2007

ΠΕΡΙΕΧΟΜΕΝΑ

ΑΠΟΦΑΣΕΙΣ

- Καθορισμός οριογραμμών αιγιαλού-παραλίας και παλαιού αιγιαλού στη θέση «Μεσονήσι» του Δημ. Διαμ/τος Ποτίδαιας, του Δήμου Μουδανιών Ν. Χαλκιδικής, προ της φερόμενης ως ιδιοκτησίας του Γεωργίου Ζουλουμίδη..... 1
- Επικύρωση καθορισμού οριογραμμών τμήματος ρέματος που βρίσκεται στη θέση «Βουλή» της εκτός ρυμοτομικού σχεδίου περιοχής του Δ.Δ. Καλλιθέας του Δήμου Παραλίας, του Νομού Πιερίας..... 2

ΑΠΟΦΑΣΕΙΣ

- Αριθμ. 1566 (1)
Καθορισμός οριογραμμών αιγιαλού-παραλίας και παλαιού αιγιαλού στη θέση «Μεσονήσι» του Δημ. Διαμ/τος Ποτίδαιας, του Δήμου Μουδανιών Ν. Χαλκιδικής, προ της φερόμενης ως ιδιοκτησίας του Γεωργίου Ζουλουμίδη.

Ο ΓΕΝΙΚΟΣ ΓΡΑΜΜΑΤΕΑΣ ΠΕΡΙΦΕΡΕΙΑΣ ΚΕΝΤΡΙΚΗΣ ΜΑΚΕΔΟΝΙΑΣ

Έχοντας υπόψη:

1. Τις διατάξεις του άρθρου 5 παρ. 1 του ν. 2971/2001 (ΦΕΚ 285/τ.Α'/19.12.2001) «Περί αιγιαλού και παραλίας και άλλες διατάξεις».
2. Τις διατάξεις του άρθρου 2 του ν.δ. 439/1970 «Περί συμπληρώσεως των διατάξεων περί αιγιαλού».
3. Τις διατάξεις του άρθρου 5 του ν. 3200/1955 «Περί διοικητικής αποκέντρωσης», όπως αυτές τροποποιήθηκαν και ισχύουν σήμερα.
4. Τις διατάξεις του άρθρου 19 παραγρ. 5 ν. 2344/1995 του άρθρου 52 παράγρ. 6 του ν. 2218/1994, του άρθρου 4 παραγρ. 7 του ν. 2240/1994, δυνάμει των οποίων οι αρμοδιότητες του Υπουργείου Οικονομικών που είχαν μεταβιβασθεί στους Νομάρχες ανήκουν στον Περ/κό Δ/ντή, σε συνδυασμό με αυτές του άρθρου 14 παραγρ. 2 του ν. 2399/1996 με τις οποίες προβλέπεται η κατάργηση των θέσεων των Περ/κών Δ/ντών, οι αρμοδιότητες πλέον του οποίου περιήλθαν στον Γενικό Γραμματέα της

Περιφέρειας που ασκούνται από τον Αναπληρωματικό Περ/κο Δ/ντή.

5. Τις διατάξεις του τέταρτου εδαφίου της παραγρ.2 του άρθρου 1 και της παραγρ.6 του ιδίου άρθρου του ν. 2503/1997 «Διοίκηση, οργάνωση, στελέχωση της Περιφέρειας, ρύθμιση θεμάτων για την τοπική αυτοδιοίκηση και άλλες διατάξεις» (ΦΕΚ 107/Α'), σύμφωνα με τις οποίες οι Περιφερειακές Υπηρεσίες του Υπουργείου Οικονομικών, που συγκροτούσαν την Περ/κή Διοίκηση του Νομού ή Νομαρχίας, δεν υπήχθησαν στην ενιαία οργανική μονάδα της Περιφέρειας ούτε καταργήθηκαν, αλλά αποτελούν από 1.9.1997, Υπηρεσίες του Υπουργείου Οικονομικών.

6. Το υπ' αριθμ. 28979/31.7.1997 έγγραφο της Δ/νσης Διοίκησης του Υπουργείου Εσωτερικών, Δημ. Διοίκησης και Αποκέντρωσης, σύμφωνα με το οποίο οι αρμοδιότητες του Γενικού Γραμματέα της Περιφέρειας σε θέματα Υπηρεσιών του Υπουργείου Οικονομικών μεταφέρονται από 1.9.1997 στον Υπουργό Οικονομικών.

7. Την υπ' αριθμ. 37930/ΔΙΟΕ 1264/14.10.2005 (ΦΕΚ Β' 1432) κοινή απόφαση του Πρωθυπουργού και του Υπουργού Οικονομίας «Περί καθορισμού αρμοδιοτήτων των Υφυπουργών Οικονομίας και Οικονομικών», καθώς και την υπ' αριθμ. 5733/ΔΙΟΕ179/9.2.2006 ΦΕΚ 204/19.2.2006 τ.Β' τροποποιητική αυτή.

8. Το ν. 3220 (ΦΕΚ 15/τ.Α'/28.1.2004) Άρθρο 46 παράγραφο 21 με το οποίο οι αρμοδιότητες του Υπουργού Οικονομικών και Οικονομίας οι οποίες ανήκαν ή είχαν μεταβιβαστεί στους Νομάρχες μέχρι την έναρξη λειτουργίας των Νομαρχιακών Αυτοδιοικήσεων και αφορούν θέματα και Υπηρεσιών του Υπουργείου Οικονομίας και Οικονομικών, που εξαιρέθηκαν από την κατάργηση με τις διατάξεις της παραγρ. 2 του άρθρου 39 του ν. 2218/1994, περιέρχονται στον Γενικό Γραμματέα της Περιφέρειας, εκτός των θεμάτων Υ.Δ.Ε.

9. Την υπ' αριθμ. 7427/19.8.2004 απόφαση του Γενικού Γραμματέα της Περιφέρειας Κεντρικής Μακεδονίας (ΦΕΚ 1293/Β'/23.8.2004), «Τροποποίηση και συμπλήρωση της υπ' αριθμ. 5631/26.7.2000 απόφασής μας (ΦΕΚ 1339/Β'/6.11.2000) περί ορισμού εισηγητών και μεταβίβαση εξουσίας υπογραφής «με εντολή Γενικού Γραμματέα» αποφάσεων, εγγράφων και άλλων πράξεων στον Γενικό Διευθυντή, στους Προϊσταμένους Δ/σεων, Τμημάτων και Γραφείων των Υπηρεσιών της Περιφέρειας Κεντρικής Μακεδονίας».

10. Την από 15.9.2004 έκθεση της κατά το άρθρο 3 του ν. 2971/19.12.2001 (ΦΕΚ 285/Τ.Α/19.12.2001) «Περί αιγιαλού και παραλίας» αρμόδιας Επιτροπής που αφορά στον καθορισμό των ορίων αιγιαλού, παραλίας στη θέση «Μεσονήσι» Δ/Δ Ποτίδαιας, του Δήμου Μουδανίων Ν. Χαλκιδικής.

11. Το από Ιούλιο 2004 τοπογραφικό, υψομετρικό και κτηματογραφικό διάγραμμα κλίμακας 1:500 σε μία (1) πινακίδα το οποίο συντάχθηκε από τον Μανωλόπουλο Κώστα, τοπογράφο μηχανικό, και συνοδεύει την παραπάνω έκθεση.

12. Την σύμφωνη γνώμη του Γενικού Επιτελείου Ναυτικού με το υπ' αριθμ. 544.5/1119/06/6.11.2006 έγγραφό του.

13. Το υπ' αριθμ. 394/13.2.2007 (αρ. πρωτ. 1566/20.2.2001 Δ/νσης Π.Ε.ΧΩ) έγγραφο της Κτηματικής Υπηρεσίας του Ν. Χαλκιδικής, με το οποίο διαβιβάστηκε στη υπηρεσία μας ο σχετικός φάκελος του θέματος, αποφασίζουμε:

Επικυρώνουμε την από 15.9.2004 έκθεση της κατά το άρθρο 3 του ν. 2971/2001 (ΦΕΚ 285τ.Α'/19.12.2001) «Περί αιγιαλού και παραλίας» αρμόδιας Επιτροπής για τον καθορισμό των ορίων αιγιαλού-παραλίας στη θέση «Μεσονήσι» στο Δ/Δ Ποτίδαιας του Δήμου Μουδανίων, καθώς επίσης και το από τον Ιούλιο 2004 τοπογραφικό, υψομετρικό και κτηματογραφικό διάγραμμα, κλίμακας 1:500, σε μία (1) πινακίδα, το οποίο συντάχθηκε από τον Μανωλόπουλο Κώστα, τοπογράφο μηχανικό, ελέγχθηκε και θεωρήθηκε για την ακρίβεια της αποτύπωσης από την Κτηματική Υπηρεσία, όπως ορίζουν οι διατάξεις του ν. 2971/2001, το οποίο συνοδεύει την παραπάνω έκθεση.

Στο τοπογραφικό αυτό διάγραμμα, καθορίσθηκε:

α) Η οριογραμμή του αιγιαλού με κόκκινη συνεχή πολυγωνική γραμμή, με κορυφές 1, 2, 3, 4, 5, 6, 7, 8, 9, 10, 11, 12, 13, 14, 15 και 16, οι οποίες εξασφαλίζονται με συντεταγμένες από το κρατικό τριγωνομετρικό δίκτυο.

β) Η οριογραμμή της παραλίας με κίτρινη συνεχή πολυγωνική γραμμή με κορυφές 1', 2', 3', 4', 5', 6', 7', 8', 9', 10', 11', 12', 13', 14', 15' και 16', οι οποίες εξασφαλίζονται με συντεταγμένες από το κρατικό τριγωνομετρικό δίκτυο,

γ) Η οριογραμμή του παλαιού αιγιαλού με κυανή συνεχή πολυγωνική γραμμή, με κορυφές 1', 2', 3', 4', 5', 6', 7', 8' και 11, οι οποίες εξασφαλίζονται με συντεταγμένες από το κρατικό τριγωνομετρικό δίκτυο.

Εμπράγματα δικαιώματα ιδιωτών επί ακινήτων της παραλίας, απαλλοτριώνονται λόγω δημόσιας ωφέλειας.

Υπάρχοντα κτίσματα εντός της ζώνης της παραλίας και του αιγιαλού δεν εξαιρούνται.

Η παραπάνω χάραξη αποτελεί καθορισμό των οριογραμμών για πρώτη φορά.

Η απόφαση αυτή μαζί με την Έκθεση της Επιτροπής και το Τοπογραφικό διάγραμμα, να δημοσιευθούν στην Εφημερίδα της Κυβερνήσεως.

Θεσσαλονίκη, 26 Φεβρουαρίου 2007

Με εντολή Γενικού Γραμματέα Περιφέρειας
Ο Γενικός Διευθυντής Περιφέρειας
ΣΤΑΜΑΤΗΣ Μ. ΤΣΑΚΙΡΗΣ

ΕΚΘΕΣΗ

(Της επιτροπής καθορισμού αιγιαλού-παραλίας. (Άρθρο 3 παρ. 1 και άρθρο 4 παρ. 3 ν. 2971/2001).

Καθορισμός για πρώτη φορά των ορίων αιγιαλού και παραλίας στη θέση «Μεσονήσι», του Δημοτικού Διαμερίσματος Ποτίδαιας του Δήμου Μουδανίων, προ της φερόμενης ως ιδιοκτησίας του Γεωργίου Ζουλουμίδη.

Πολύγυρος 15.9.2004

Η επιτροπή του άρθρου 100 του π.δ. 284/1988, περί καθορισμού των ορίων αιγιαλού και παραλίας, όπως τροποποιήθηκε από το άρθρο 3 του ν. 2971/2001 (Φ.Ε.Κ. 285/19.12.2001), η οποία ορίσθηκε με την υπ' αριθμ. 723/24.2.2004 απόφαση του προϊστάμενου της Οικονομικής Επιθεώρησης Κεντρικής Μακεδονίας, αποτελούμενη από τους παρακάτω υπογράφοντες:

1. Ιωάννη Κομπούρη, προϊστάμενο της Κτηματικής Υπηρεσίας Χαλκιδικής, ως πρόεδρο,
2. Ευστάθιο Χατζόπουλο, τοπογράφο μηχανικό, Υπάλληλο της Κτηματικής Υπηρεσίας Χαλκιδικής, ως μέλος,
3. Νικολαΐδη Εμμανουήλ, Ανθυποπλοίαρχο Λ.Σ., αναπληρωτή του λιμενάρχη Ν. Μουδανίων, ως μέλος,
4. Τηλέμαχο Κυρικού, τοπογράφο μηχανικό, Διευθυντή της Διεύθυνσης Πολεοδομίας της Ν. Α. Χαλκιδικής, ως μέλος,

(Ο Διευθυντής της Διεύθυνσης Χωροταξίας και Περιβάλλοντος της Γ.Γ. Περιφέρειας Κεντρικής Μακεδονίας, πέμπτο μέλος της επιτροπής, απουσίασε.), διενήργησε αυτοψία στην παραπάνω περιοχή στις 15.9.2004 ύστερα από την υπ' αριθμ. 2641/ 1.9.2004 πρόσκληση του προέδρου της, και

αφού έλαβε υπόψη της

1. Την από 5.8.2004 αίτηση του Πολυχρόνη Κανακάρη, κατοίκου Νέων Μουδανίων Χαλκιδικής, με την οποία ζητείται ο καθορισμός των ορίων του αιγιαλού - παραλίας στην περιοχή αυτή.

2. Το τοπογραφικό υψομετρικό και κτηματογραφικό διάγραμμα που συντάχθηκε τον μήνα Ιούλιο του έτους 2004 από τον Μανωλόπουλο Κώστα, τοπογράφο μηχανικό, σε μία πινακίδα, με κλίμακα 1: 500, ελέγχθηκε και θεωρήθηκε από τον Ευστάθιο Χατζόπουλο, τοπογράφο μηχανικό, υπάλληλο της Κτηματικής Υπηρεσίας Χαλκιδικής, στις 15.9.2004.

3. Τις διατάξεις του ν. 2971/2001 και την σχετική δικαστική και διοικητική νομολογία.

4. Τις φυσικές και λοιπές ενδείξεις για το πλάτος του αιγιαλού και της παραλίας που αφορούν στα παρακάτω

α) Γεωμορφολογία του εδάφους:

i. Η μορφολογία της ακτής συνίσταται από:

● Γαιώδη πρανή, στο βόρειο τμήμα της περιοχής καθορισμού, μεταξύ των κορυφών 1 10 του αιγιαλού, με ύψη στέψης που κυμαίνονται από 11,50 έως 4,50 μέτρα, όπως προκύπτει από το τοπογραφικό διάγραμμα.

● Χαλαρά ιζήματα (άμμος και λοφίσκοι άμμου), στο νότιο τμήμα. Έχουν εύρος που κυμαίνεται από 8 έως 10 μέτρα και υψόμετρα αυχένα 1,30 2,0 μέτρα, η άμμος, και πέραν αυτής οι αμμόλοφοι με εύρος 25 30 μέτρα και υψόμετρα αυχένα 3,50 6,00 μέτρα (επίσης προκύπτουν από το τοπογραφικό διάγραμμα).

• Μεταξύ των κορυφών 10 και 11 του αιγιαλού και μετά την αμμώδη ακτή (εσώτερα προς την ξηρά), υπάρχει περιοχή με υδρόβια βλάστηση.

• Τεχνικά έργα δεν υπάρχουν στην περιοχή του καθορισμού.

ii. Της ακτής συνεχονται εκτάσεις:

• Πεδινές, με έδαφος, γαιώδες.

• Εκτός σχεδίου.

• Αδόμητες

• Η χρήση τους είναι γεωργική.

iii. Το φυσικό όριο βλάστησης συνίσταται από:

• Χαμηλή ποώδη φυσική βλάστηση (αγριόχορτα) και

• Θαμνώδη φυσική βλάστηση (σχίνιοι)

β) Παράκτιοι φυσικοί πόροι:

• Στην περιοχή δεν εντοπίστηκαν παράκτιοι φυσικοί πόροι.

γ) Μετεωρολογικά στοιχεία:

Επικρατούντες άνεμοι είναι οι Β, ΒΑ, έντασης 6 7 μποφόρ. Τους χειμερινούς μήνες πνέουν συχνά και Ν. ΝΔ άνεμοι, μέσης έντασης 6 7 μποφόρ.

δ) Μορφολογία του πυθμένα:

Από στοιχεία που προκύπτουν από την αυτοψία μακροσκοπικά και από το απόσπασμα χάρτη ΓΥΣ κλίμακας 1:50000 που συνοδεύει το διάγραμμα προκύπτει ότι ο πυθμένας έχει αμμώδη σύσταση και ήπιες κλίσεις με μέτρια βάθη κοντά στην ακτή. Λόγω των μέτρων βαθών και κλίσεων του βυθού η θραύση του κύματος και η εκτόνωση της ενέργειάς του γίνεται σε μέτρια απόσταση από την ακτογραμμή (εντός της θάλασσας) και η επίδραση του κύματος στην ακτή είναι μέτρια.

ε) Ανάπτυξη κυματισμού σε σχέση με το μέτωπο της ακτής:

Το αρκετά μεγάλο ανάπτυγμα θάλασσας και η δυτική έκθεση της ακτής, σε συνδυασμό με τους συχνά πνέοντες τον χειμώνα Ν και ΝΔ ανέμους, δημιουργούν σύνηθες μέγιστο χειμέριο κύμα ύψους 1,00 μέτρου περίπου και συμβάλλουν στη δημιουργία μέτριας έκτασης κυματικού πεδίου.

στ) Τεχνικά έργα:

Στην περιοχή δεν υφίστανται νόμιμα (ή παράνομα) τεχνικά έργα.

ζ) Εγκεκριμένες χωροταξικές κατευθύνσεις και χρήσεις γης:

Από την ειδική χωροταξική μελέτη Χαλκιδικής, χαρακτηρίζεται ως περιοχή ανήκουσα στη ζώνη '72, που είναι περιοχή προστασίας οικοσυστημάτων.

η) Δημόσια κτήματα:

Δεν υπάρχουν καταγεγραμμένα δημόσια κτήματα στην περιοχή, διαχειριζόμενα από το Υπουργείο Οικονομίας και Οικονομικών.

θ) Εθνικό κτηματολόγιο: Δεν υφίσταται στην περιοχή.

ι) Ευπαθή οικοσυστήματα και προστατευόμενες περιοχές:

Είναι περιοχή εκτός «NATURA» αλλά, όπως αναφέρεται και παραπάνω, είναι περιοχή προστασίας οικοσυστημάτων.

5. Την Οριστική Διανομή του αγροκτήματος Ν. Ποτίδαιας 1930, που έκανε η τοπογραφική υπηρεσία της Δ/σης Γεωργίας της Ν.Α.Χ. και την από 15.9.2004 έκθεση του Ευστάθιου Χατζόπουλου, τοπογράφου μηχανικού, περί της εφαρμογής του προς την θάλασσα ορίου της διανομής, αποφασίζει:

1. Καθορίζει στο παραπάνω τοπογραφικό διάγραμμα:

α) Την οριογραμμή του αιγιαλού με κόκκινη συνεχή πολυγωνική γραμμή, με κορυφές 1, 2, 3, 4, 5, 6, 7, 8, 9, 10, 11, 12, 13, 14, 15, και 16 οι οποίες εξασφαλίζονται με συντεταγμένες από το κρατικό τριγωνομετρικό δίκτυο.

β) Την οριογραμμή της παραλίας με κίτρινη συνεχή πολυγωνική γραμμή, με κορυφές 1', 2', 3', 4', 5', 6', 7', 8', 9', 10', 11', 12', 13', 14', 15', και 16' οι οποίες εξασφαλίζονται με συντεταγμένες από το κρατικό τριγωνομετρικό δίκτυο. Το εύρος της παραλίας είναι 15,00 μέτρα, για την εξυπηρέτηση των σκοπών της παραγράφου 2 του άρθρου 1 του ν. 2971/2001.

Εμπράγματα δικαιώματα ιδιωτών επί ακινήτων της παραλίας, απαλλοτριώνονται λόγω δημόσιας ωφέλειας.

2. Αποφαίνεται ότι υπάρχει παλαιός αιγιαλός του οποίου καθορίζει την οριογραμμή με κυανή συνεχή πολυγωνική γραμμή, με κορυφές 1'', 2'', 3'', 4'', 5'', 6'', 7'', 8'' και 11, οι οποίες εξασφαλίζονται με συντεταγμένες από το κρατικό τριγωνομετρικό δίκτυο.

Η Επιτροπή

Ο Πρόεδρος
Ι. ΚΟΜΠΟΥΡΗΣ

Τα μέλη
ΕΥΣΤΑΘ. ΧΑΤΖΟΠΟΥΛΟΣ
ΕΜΜΑΝΟΥΗΛ ΝΙΚΟΛΑΪΔΗΣ
ΤΗΛΕΜΑΧΟΣ ΚΥΡΙΑΚΟΥ

ΚΤΗΜΑΤΟΛΟΓΙΚΟΣ ΠΙΝΑΚΑΣ			
Αρ. Δασομ. Αρ. Διαγραμ.	Φαινόμενοι ιδιοκτήτες	Χαρακτηρισμός εκτάκης	
771	1 Θωμάδουλης Ιωσήφ	Αγρός	
1165	2 Ευκλείδης Σαββάς	Αγρός	
772	3 Γεωργίου Χρήστος	Αγρός	
775	4 Τσιμπίρης Ιωάννης	Αγρός	
1167	5 Δημόσιο	Δημόσιο Δάσος	
1168	6 Δήμος Μουδωνίων	Χερσόμειβο	
774	7 Δήμος Μουδωνίων	Αλμυρά - Έλος	
775	8 Σουλταμάς Γεώργιος	Αγρός	
776	9 Μπατσός Κωνσταντίνος	Αγρός	
777	10 Αγνώστος	Αγρός	

Εκθεση Εφαρμογής ορίων των κληροτεμαχίων

Τα κληροτεμαχία που φαινόνται στο διάγραμμα εφαρμόστηκαν στο έδαφος από τις συντεταγμένες των όριων αυτές ορίζονται από τα στοιχεία της Τοπογραφικής υπηρεσίας του Υπουργείου Γεωργίας (ορόσημα τριγωνομετρικά, χαρτες κλπ) στο κέντρο 40 09 - 0 21. Ακολουθώντας ακριβώς τα όρια τους με την ταχυμετρική ακριβεία που έγινε στην περιοχή για την οποία χρησιμοποιήθηκαν τα τριγωνομετρικά σημεία που αναφέρονται στον πίνακα με συντεταγμένες στο σύστημα ΕΓΣΑ 87 της ΓΥΣ.

Υπομνημα συμβόλων

	Όριο τεμαχίου
	Στόλος ΔΕΗ
	Στόλος ΟΤΕ
	Παράραξη
	Υδροβία Βλάστηση
	Αμμος
	Κτίριο
	Πριονή Βραχιά



ΕΘΝΙΚΟ ΤΥΠΟΓΡΑΦΕΙΟ
Για τεχνικούς λόγους στο σχεδιάγραμμα
ήγινε σμίκρυνση κατά ποσοστό 58%



Ο συντάξας

ΚΑΤΙΣΤΑΒ ΧΑΤΖΟΠΟΥΛΟΣ
ΕΠΙΣΤΗΜΟΝΙΚΟΣ
2773821888

Πολύγυρος 15-09-2004
Ελεγχθηκε επί τοπου για την
Ακρίβεια της ακουτοκωπής
και θεωρηθηκε

ΕΥΣΤΑΘ. ΧΑΤΖΟΠΟΥΛΟΣ
Τοπ/φος Μιχ/λός

ΥΠΟΜΝΗΜΑ ΕΠΙΤΡΟΠΗΣ

Το παρών τοπογραφικό διαγράμμα συνοδεύει την από 15-09-2004
Εκθεση της επιτροπής του άρθρου 100 του ΠΔ 284/88 περί καθορισμού
των ορίων αιγιαλού και παραλίας όπως τροποποιήθηκε από το άρθρο 3
του Ν 2971/2000(φες 285/19-1-2001)

Κοκκίνη με κορυφές 1,2,3,4,5,6,7,8,9,10,11,12,13,14,15,16
οριογραμμή αιγιαλού

Κιτρινή με κορυφές 1',2',3',4',5',6',7',8',9',10',11',12',
13',14',15',16' οριογραμμή παραλίας

Κασάνη με κορυφές 1'',2'',3'',4'',5'',6'',7'',8'',11''
οριογραμμή παλαιού αιγιαλού

Οι κορυφές των οριογραμμών εξασφαλίζονται από συντεταγμένες του
κρατικού τριγωνομετρικού δικτύου. Οι συντεταγμένες των κορυφών του
αιγιαλού της παραλίας και του παλαιού αιγιαλού αναγράφονται στο
διαγράμμα με μορφή πίνακα

Καθορίζεται ζώνη παραλίας πλατύς 15,00 μ για εξυπηρέτηση σκοπων
του άρθρου 1 παρ 2 του Ν2971. Δεν εξαιρούνται από την ζώνη
υπαρχόντα κτίσματα

Η ΕΠΙΤΡΟΠΗ


Τα μέλη


1. Ευστάθιος Χατζοπούλος
2. Εργασίας Νικολάου


3. Εργασίας Νικολάου


ΣΥΝΤΕΤΑΓΜΕΝΕΣ ΚΟΡΥΦΩΝ				ΑΙΓΙΑΛΟΥ ΚΑΙ ΠΑΡΑΛΙΑΣ				ΠΑΛΑΙΟΥ ΑΙΓΙΑΛΟΥ			
α/α	X	Y	α/α	X	Y	α/α	X	Y	α/α	X	Y
1	441986,768	4442685,439	1'	442000,989	4442688,718	1"	442138,193	4442380,569			
2	441993,419	4442646,334	2'	441998,022	4442650,464	2"	442148,217	4442382,125			
3	442008,916	4442612,816	3'	442023,216	4442616,664	3"	442158,241	4442384,681			
4	442023,746	4442597,355	4'	442019,888	4442602,471	4"	442168,273	4442386,829			
5	442027,189	4442576,045	5'	442040,419	4442584,405	5"	442171,356	4442370,985			
6	442036,894	4442542,471	6'	442053,344	4442544,001	6"	442196,867	4442308,003			
7	442032,892	4442532,672	7'	442052,401	4442541,832	7"	442199,771	4442300,373			
8	442070,864	4442526,388	8'	442079,312	4442539,062	8"	442198,835	4442256,879			
9	442105,179	4442480,358	9'	442118,147	4442488,979						
10	442128,985	4442427,482	10'	442143,367	4442432,063						
11	442159,435	4442272,311	11'	442174,297	4442274,438						
12	442168,281	4442176,176	12'	442183,245	4442176,852						
13	442168,124	4442084,375	13'	442183,116	4442083,659						
14	442161,733	4442015,868	14'	442176,572	4442013,304						
15	442141,118	4441924,843	15'	442155,874	4441921,231						
16	442125,832	4441868,146	16'	442140,311	4441864,243						
ΤΡΙΓΩΝΟΜΕΤΡΙΚΑ ΣΗΜΕΙΑ ΚΑΙ ΣΤΑΣΕΙΣ											
α/α	X	Y									
43	443.673.666	4.439.053.082									
44	443.696.307	4.440.481.199									
45	443.771.687	4.438.963.094									
277	442.163.781	4.442.389.414	5.11								
278	442.165.751	4.441.884.336	1.68								
279	442.191.179	4.442.475.056	1.71								
280	442.197.813	4.442.296.377	2.12								
281	442.191.898	4.442.368.944	1.26								

ΘΕΡΜΑΙΚΟΣ ΚΟΛΠΟΣ

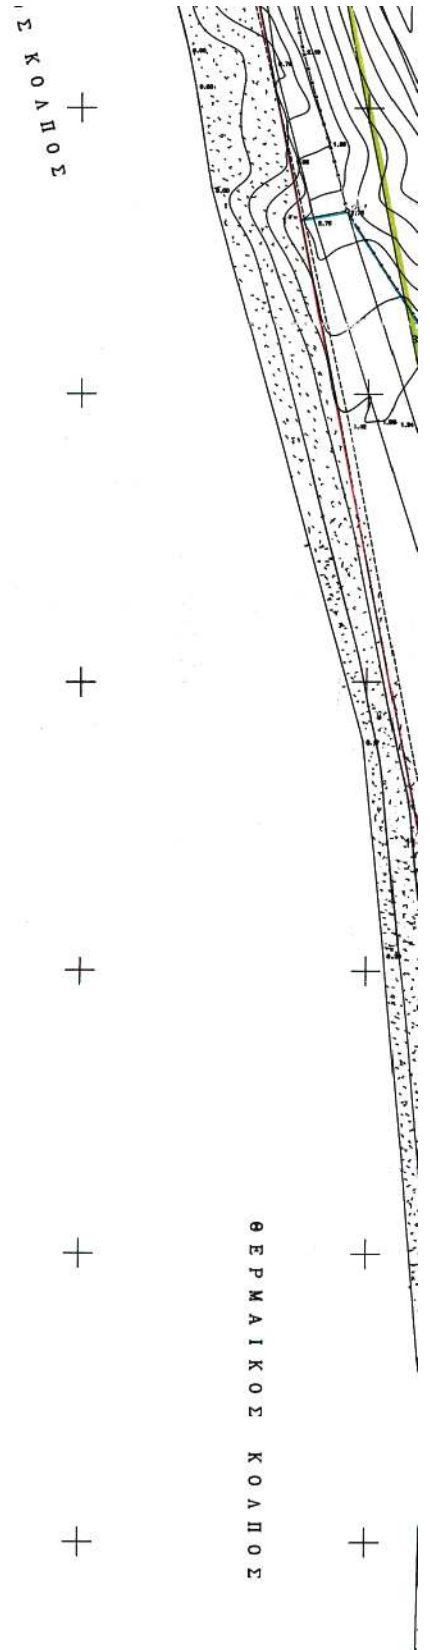

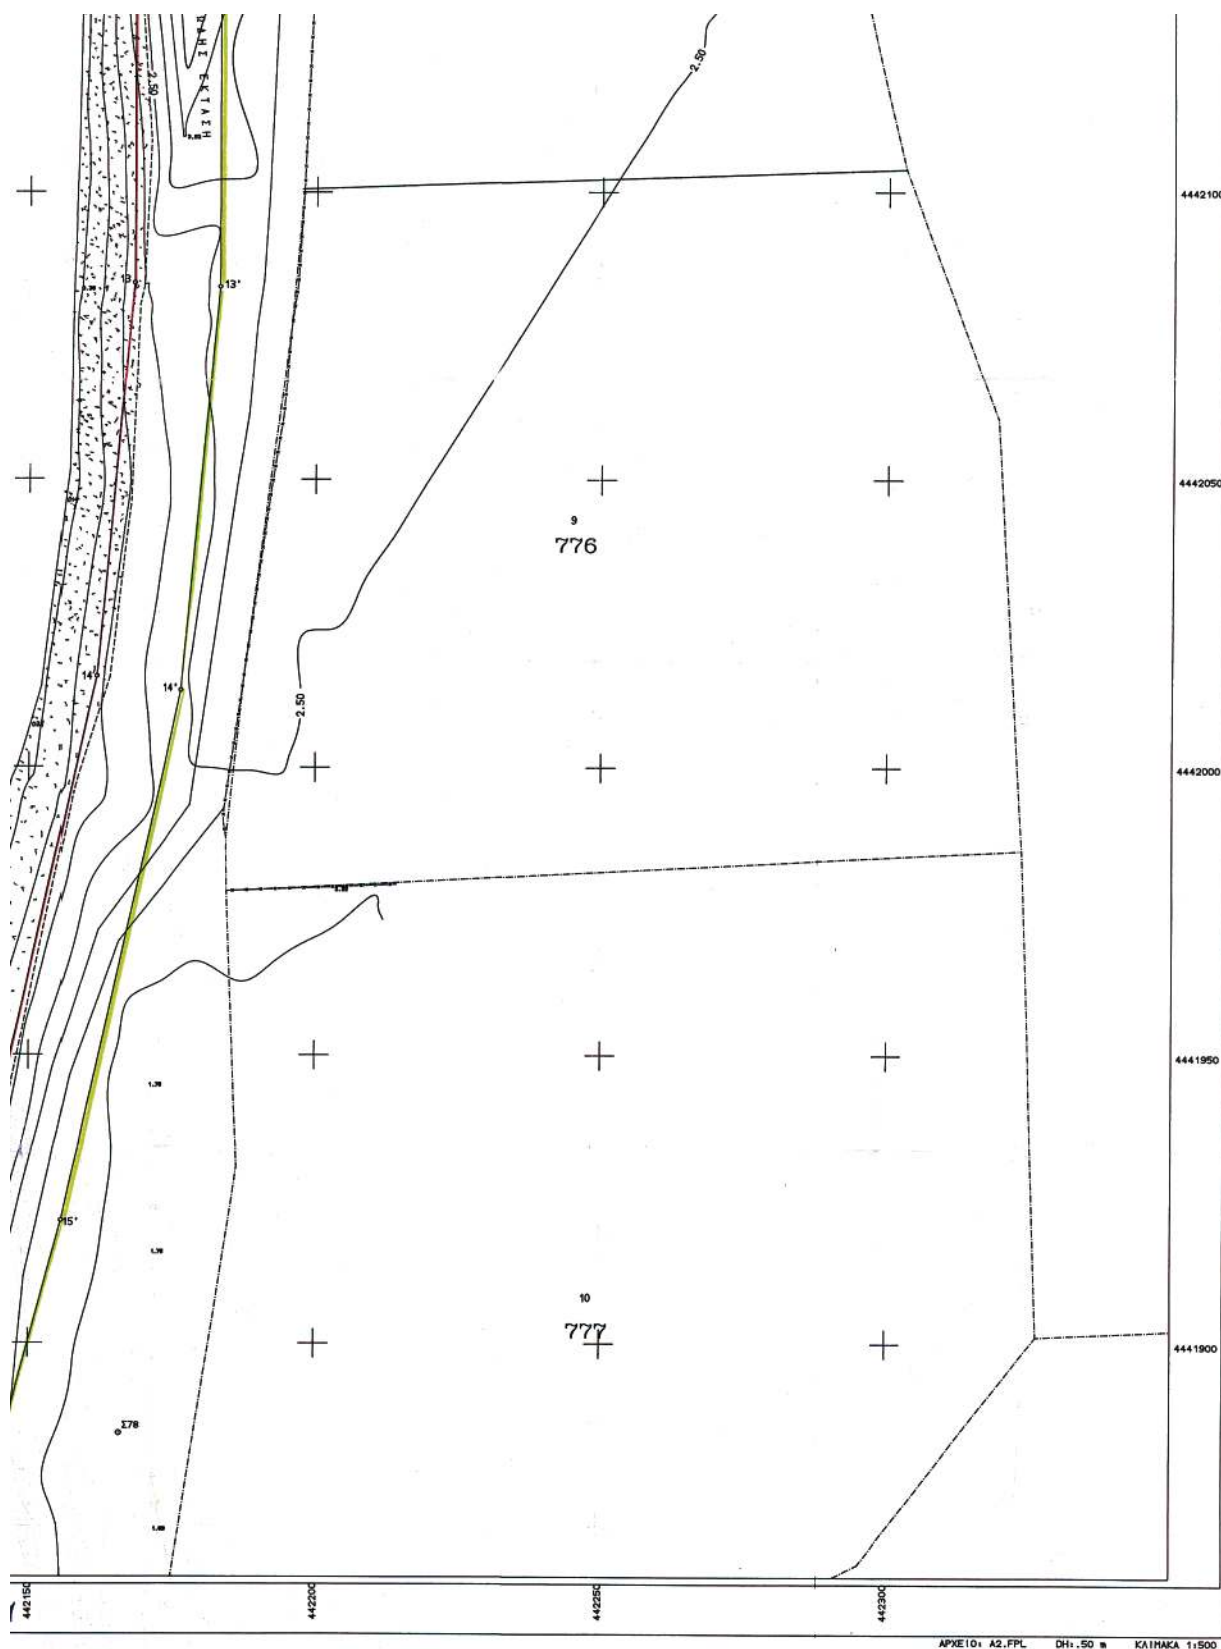

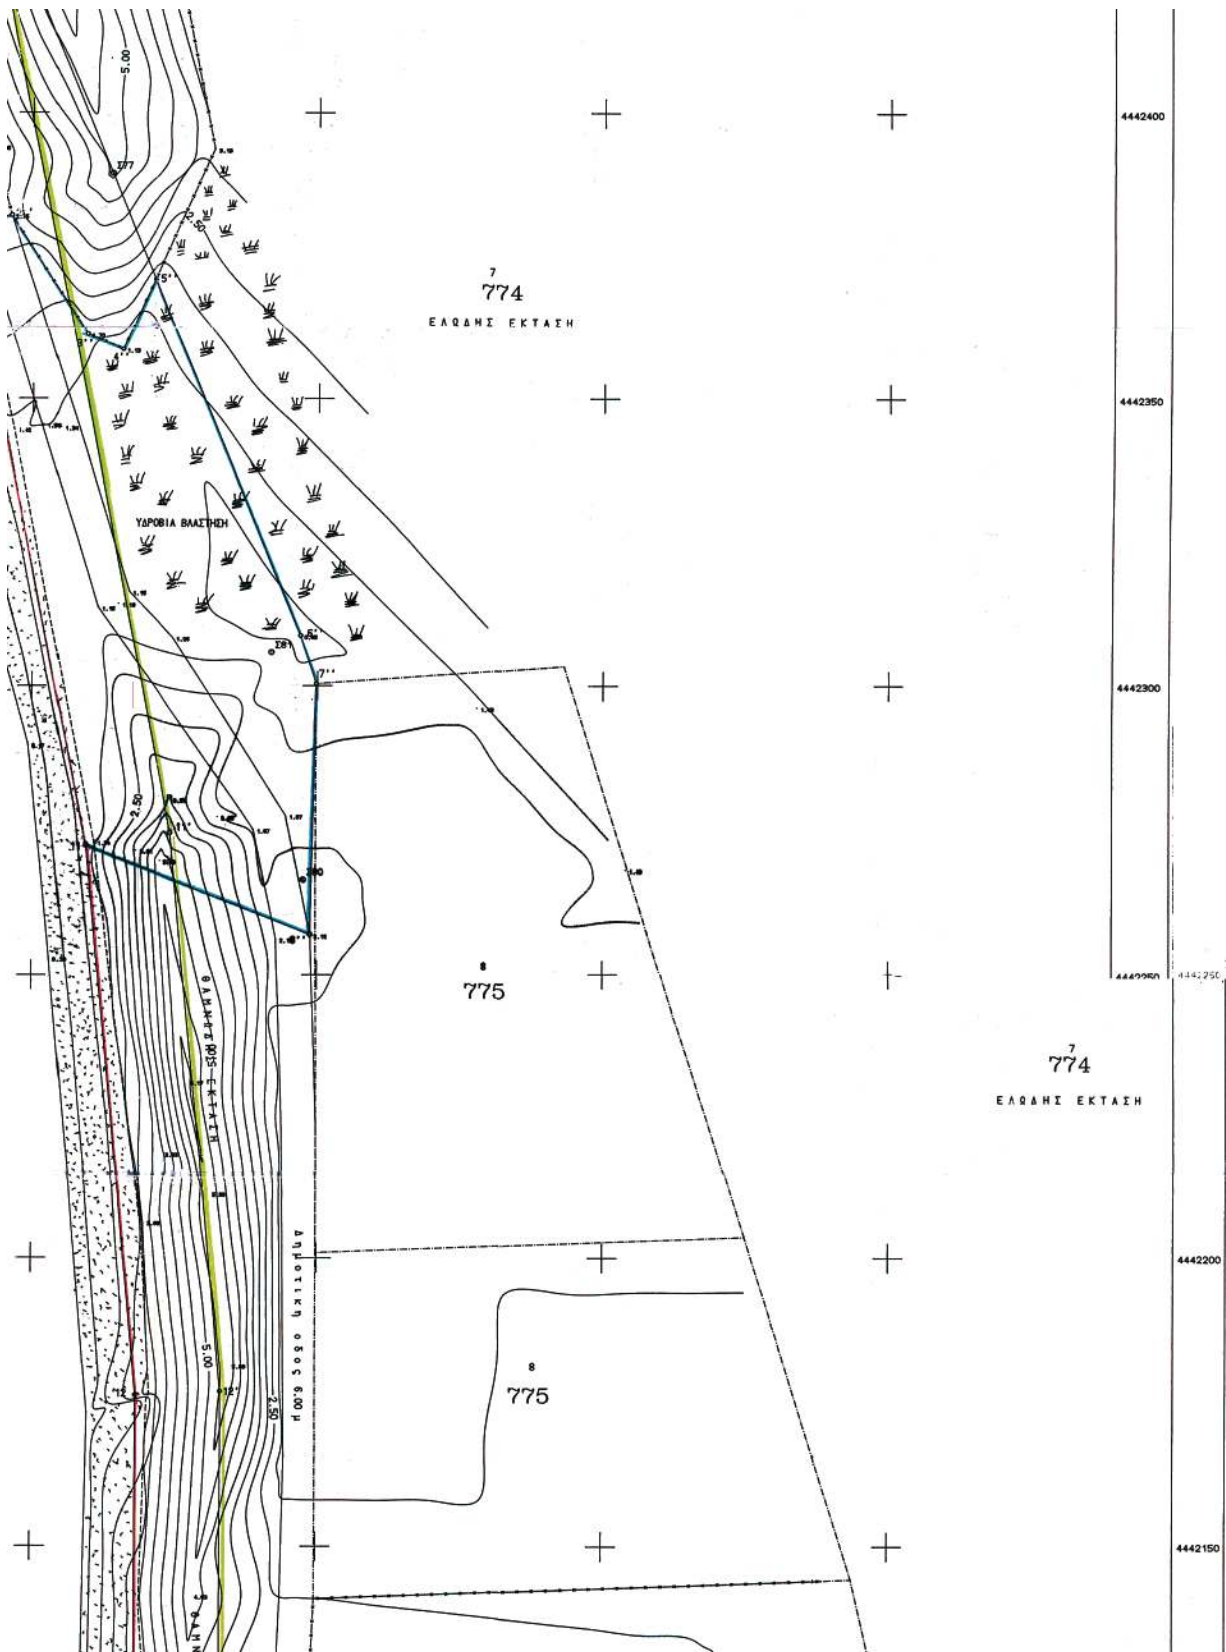

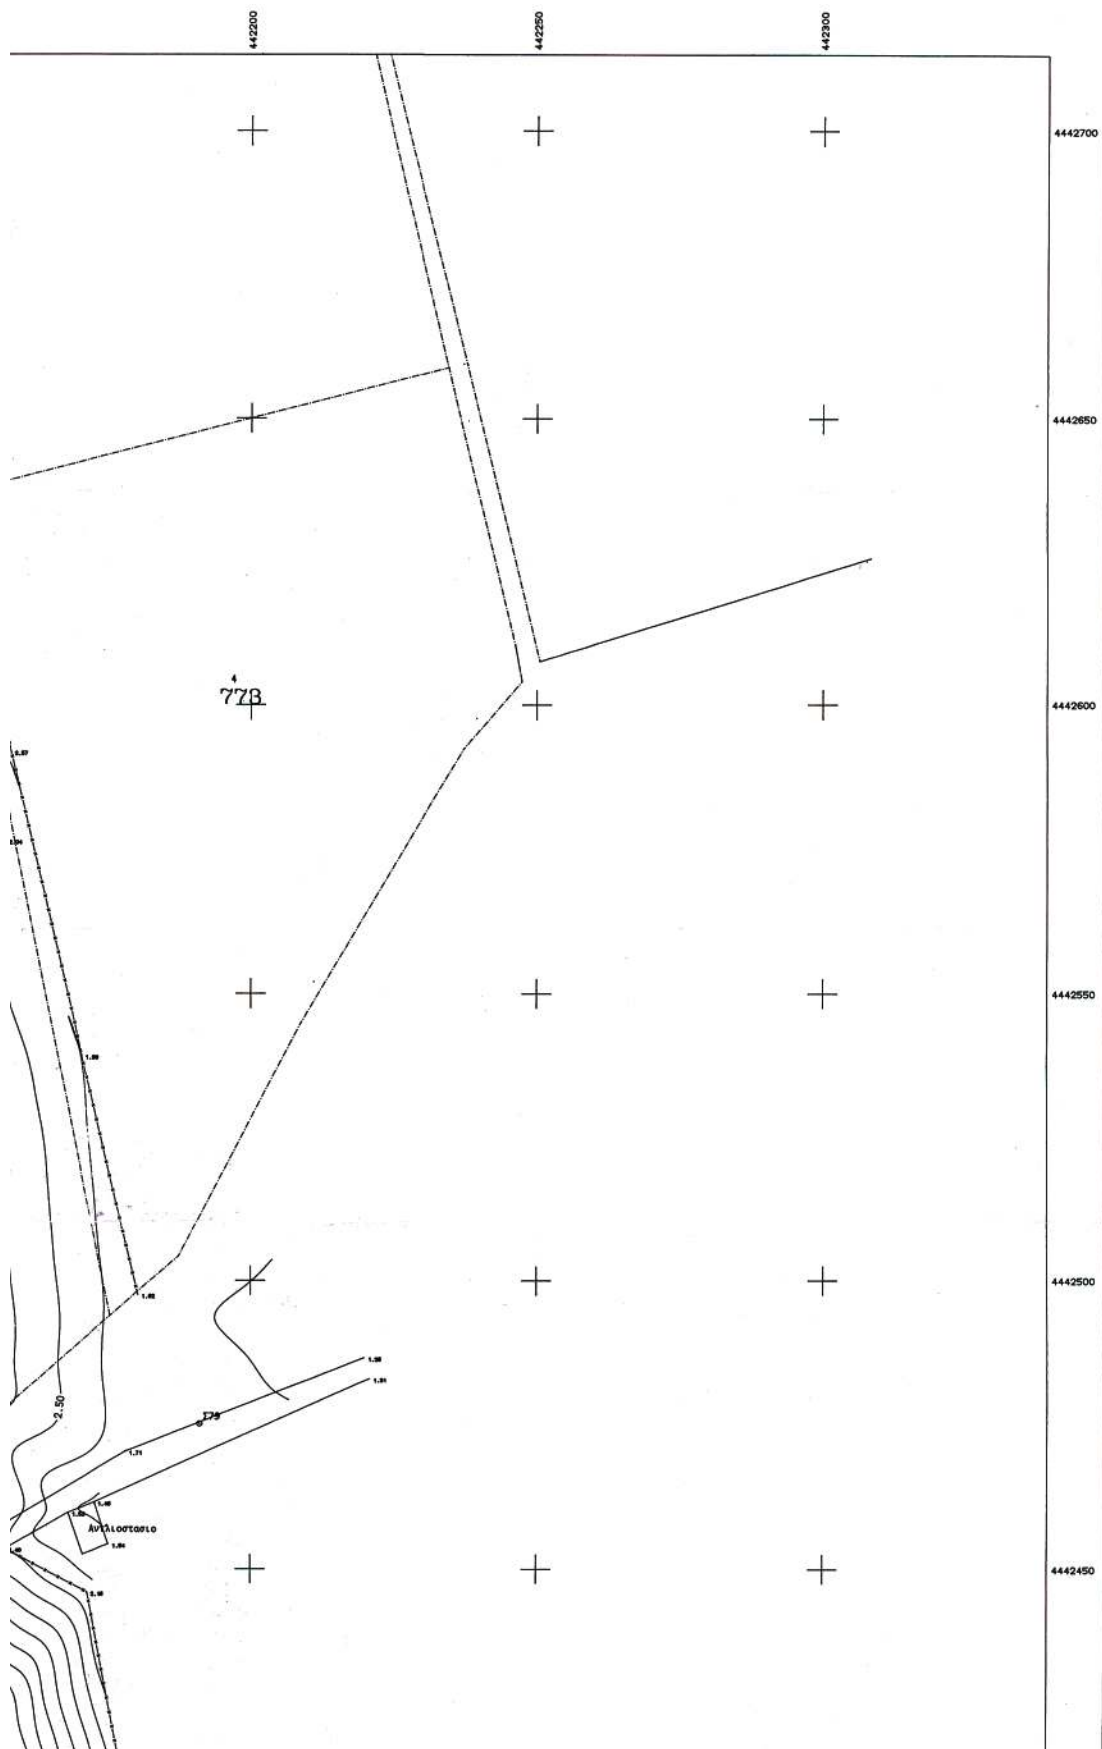

Αριθμ. 984

(2)

Επικύρωση καθορισμού οριογραμμών τμήματος ρέματος που βρίσκεται στη θέση «Βουλή» της εκτός ρυμοτομικού σχεδίου περιοχής του Δ.Δ. Καλλιθέας του Δήμου Παραλίας, του Νομού Πιερίας.

Ο ΓΕΝΙΚΟΣ ΓΡΑΜΜΑΤΕΑΣ ΠΕΡΙΦΕΡΕΙΑΣ
ΚΕΝΤΡΙΚΗΣ ΜΑΚΕΔΟΝΙΑΣ

Έχοντας υπόψη:

1) Τις διατάξεις του άρθρου 5 του ν.3010/23.4.2002 «Εναρμόνιση του ν. 1650/1986 με τις οδηγίες 97/11 Ε.Ε. και 96/61 Ε.Ε., διαδικασία οριοθέτησης και ρυθμίσεις θεμάτων για τα υδατορέματα και άλλες διατάξεις» (ΦΕΚ 91Α'/25.4.2002).

2) Τις διατάξεις του ν. 2503/1997 «Διοίκηση, οργάνωση της Περιφέρειας, ρύθμιση θεμάτων για την τοπική αυτοδιοίκηση και άλλες διατάξεις» (ΦΕΚ 107/Α'/1997).

3) Τις διατάξεις του άρθρου 90 του Κώδικα Νομοθεσίας για την Κυβέρνηση και τα κυβερνητικά όργανα, που κυρώθηκε με το άρθρο πρώτο του π. δ/τος 63/2005 (ΦΕΚ 98/Α'/22.4.2005).

4) Τις διατάξεις του άρθρου 10 του ν.3044/2002 (ΦΕΚ 197Α'/27.8.2002) για την «Άσκηση αρμοδιοτήτων του Πολεοδομικού Σχεδιασμού».

5) Την υπ' αριθμ. 20/494οικ./18.1.2007 απόφαση της Δ.Τ.Υ.Ν.Α. Πιερίας για τον καθορισμό οριογραμμών τμήματος του ρέματος.

6) Την υπ' αριθμ.131/2006 απόφαση του Δημ. Συμβουλίου του Δήμου Παραλίας.

7) Την υπ' αριθμ. 505/30.1.2007 απόφαση της Δ/σης Δημοσίων Έργων, τμήμα Υδραυλικών Έργων, έγκρισης της υδρολογικής-υδραυλικής μελέτης του προς καθορισμό των οριογραμμών τμήματος ρέματος, αποφασίζουμε:

Επικυρώνεται ο καθορισμός των οριογραμμών τμήματος ρέματος που βρίσκεται στη θέση «Βουλή», της εκτός ρυμοτομικού σχεδίου περιοχής του Δ.Δ. Καλλιθέας του Δήμου Παραλίας, του Νομού Πιερίας, με συντεταγμένες των κορυφών των πολυγωνομετρικών των γραμμών: Α1, Α2,...Α15, Α16, Α17 και Δ1, Δ2,...Δ17, Δ18, όπως αυτές σημειώνονται στο τοπογραφικό διάγραμμα κλίμακας 1:200, που συνοδεύει την παρούσα και αποτελεί αναπόσπαστο μέρος αυτής.

Η ισχύς της παρούσας αρχίζει από την δημοσίευσή της στην Εφημερίδα της Κυβερνήσεως.

Η απόφαση αυτή να δημοσιευθεί στην Εφημερίδα της Κυβερνήσεως μαζί με το τοπογραφικό διάγραμμα και τον πίνακα συντεταγμένων των κορυφών του τμήματος του ρέματος που την συνοδεύουν.

Θεσσαλονίκη, 20 Φεβρουαρίου 2007

Ο Γενικός Γραμματέας Περιφέρειας
ΓΕΩΡΓΙΟΣ Δ. ΤΣΙΟΤΡΑΣ

ΠΕΡΙΦΕΡΕΙΑ ΚΕΝΤΡΙΚΗΣ ΜΑΚΕΔΟΝΙΑΣ
ΔΙ.ΠΕ.ΧΩ.
Τμήμα: ΠΕΡΙΦΕΡΕΙΑΚΗ ΔΙΕΥΘΥΝΣΗ ΔΕΛΤΑ
Ομάδα: ΔΕΛΤΑ ΔΙΑΧΕΙΡΙΣΗΣ ΔΙΑΦΑΝΕΙΑΣ
Ομάδα: ΕΠΙΧΕΙΡΗΣΙΑ ΔΙΑΧΕΙΡΙΣΗΣ ΟΡΟΓΡΑΦΙΚΩΝ
Τμήμα: ΠΛΑΝΩΝ, ΣΧΕΔΙΩΝ ΚΑΙ ΣΕΒΗ ΓΕΩΓΡΑΦΙΑΣ
Αριθμός πρωτοκόλλου: 984/90-3.8007

Αρμόδια Γραφείο: Γραφείο
Παραβίασης Κτηματολογικών Διατάξεων
Αρμόδιος: ΔΙΕΥΘΥΝΤΗΣ
ΠΡΟΕΔΡΟΣ: ΓΕΩΡΓΙΟΣ Κ.



ΠΙΝΑΚΑΣ ΣΥΝΤΕΤΑΓΜΕΝΩΝ ΚΟΡΥΦΩΝ ΟΡΟΓΡΑΦΙΚΗΣ ΡΕΜΜΑΤΟΣ (ΑΡΙΣΤΕΡΑ)	
A1	X=3157.7240 Y=4201.3340
A2	X=3174.2380 Y=4178.4510
A3	X=3197.0030 Y=4177.9600
A4	X=3215.6870 Y=4178.3400
A5	X=3228.5030 Y=4174.6400
A6	X=3244.0430 Y=4172.6150
A7	X=3262.9020 Y=4160.8560
A8	X=3258.4280 Y=4144.8790
A9	X=3273.1820 Y=4140.9150
A10	X=3279.2530 Y=4151.7550
A11	X=3300.6120 Y=4148.6720
A12	X=3321.2540 Y=4146.9720
A13	X=3344.9220 Y=4147.4550
A14	X=3368.4250 Y=4136.8970
A15	X=3389.2290 Y=4133.0900
A16	X=3403.6450 Y=4133.4020
A17	X=3420.0773 Y=4128.3824
ΠΙΝΑΚΑΣ ΣΥΝΤΕΤΑΓΜΕΝΩΝ ΚΟΡΥΦΩΝ ΟΡΟΓΡΑΦΙΚΗΣ ΡΕΜΜΑΤΟΣ (ΔΕΞΙΑ)	
Δ1	X=3146.3120 Y=4190.8210
Δ2	X=3163.6460 Y=4171.5550
Δ3	X=3176.9920 Y=4160.7470
Δ4	X=3198.5150 Y=4148.9620
Δ5	X=3214.1120 Y=4142.6220
Δ6	X=3236.7520 Y=4136.4020
Δ7	X=3254.5260 Y=4135.1990
Δ8	X=3271.1939 Y=4132.1847
Δ9	X=3284.7320 Y=4127.4480
Δ10	X=3309.5620 Y=4126.8390
Δ11	X=3325.3270 Y=4130.8540
Δ12	X=3343.1410 Y=4131.6730
Δ13	X=3360.6550 Y=4128.7770

